


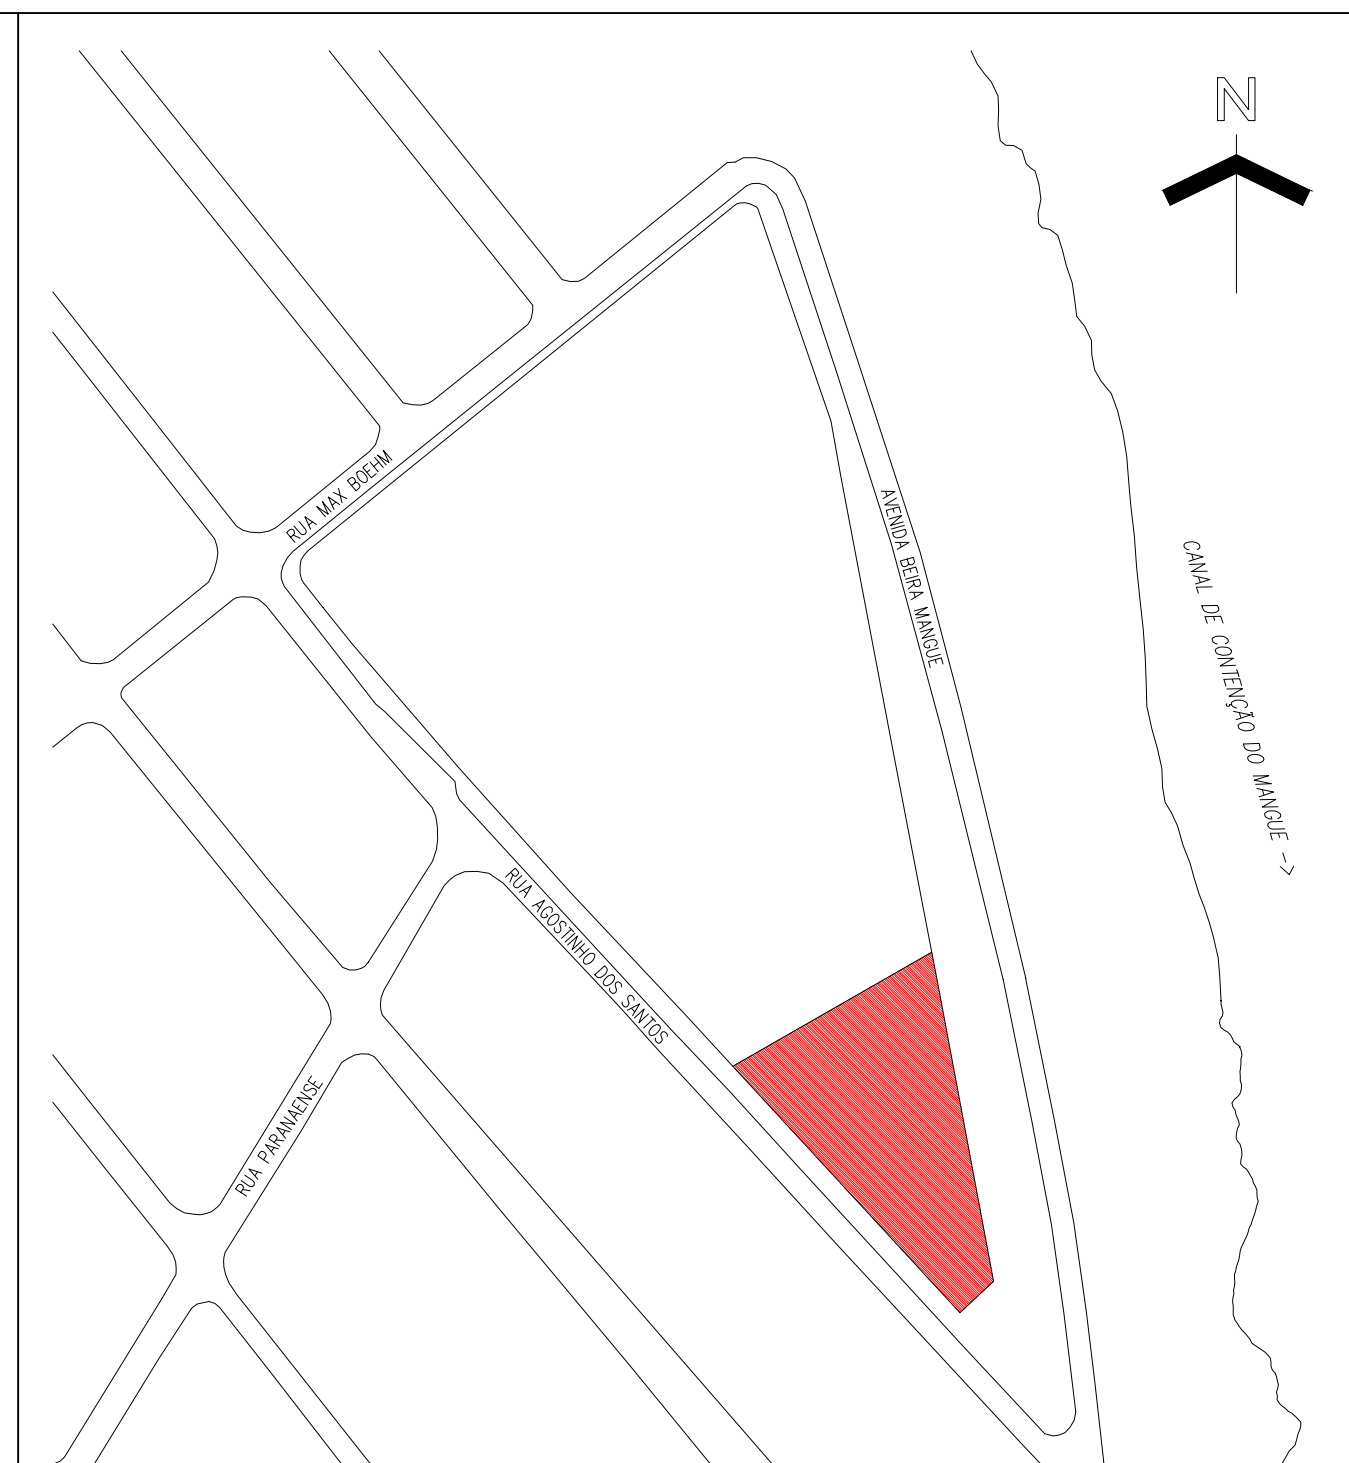

ÁREA DO LOTE= 3.089,34m²

PAISAGISMO					
			100%		

PAVIMENTAÇÕES EXTERNAS	

[illegible]

●	BALIZADOR EM ALUMINIO
---	-----------------------

VERBODEN TOEGANG TOT GEDRAGEN EN INHOUD VAN DEZE VERSIE

 MINISTARSTVO PROSVETE, NAUKE I VEŠTAČENJA REPUBLIKE SRBIJE
 Uprava za razvoj i unapređenje obrazovanja i nauke
 Beograd, 2023.

Sector: **GERÊNCIA DE PROJETOS E OBRAS**

Nome Obra / Endereço: **UBSF CAIC Vila Paranaense com Vila da Saúde**
Rua Angelina dos Santos, 600

GERÊNCIA DE ATENÇÃO PRIMÁRIA - DISTRITO LESTE FUNDO MUNICIPAL DE SAÚDE


Estudo Preliminar Aprovação VISA Construção Regularização

Autora do Projeto: **BRUNA SOUZA ZIMMERMANN** Conteúdo:

[illegible]

RAFAELA	A0	01/23
---------	----	-------

02/23

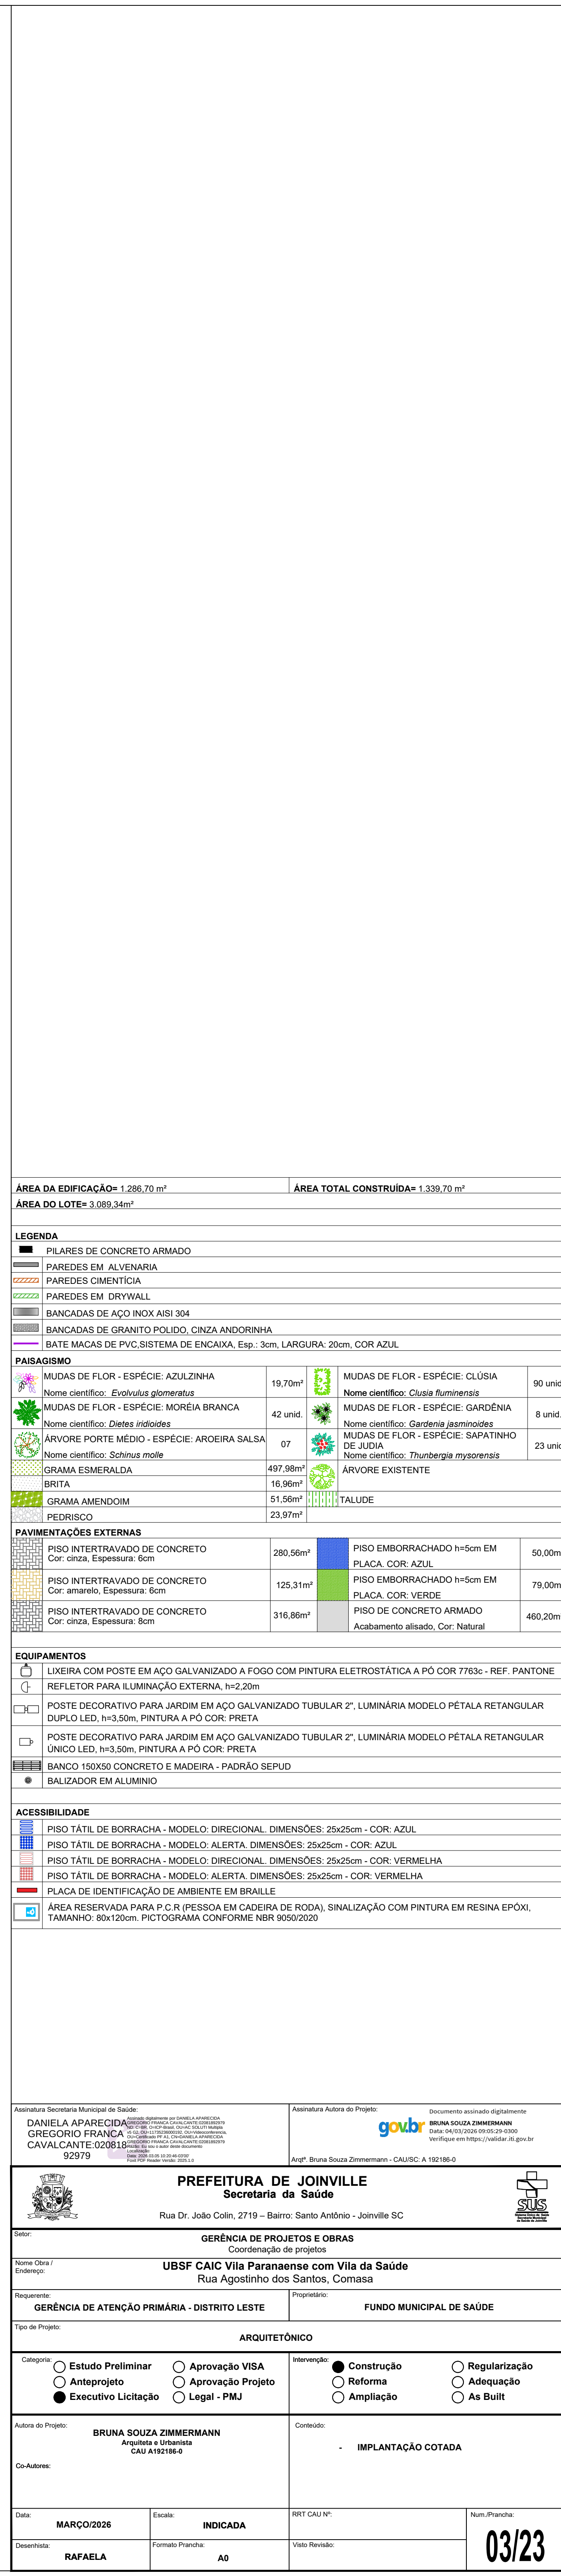



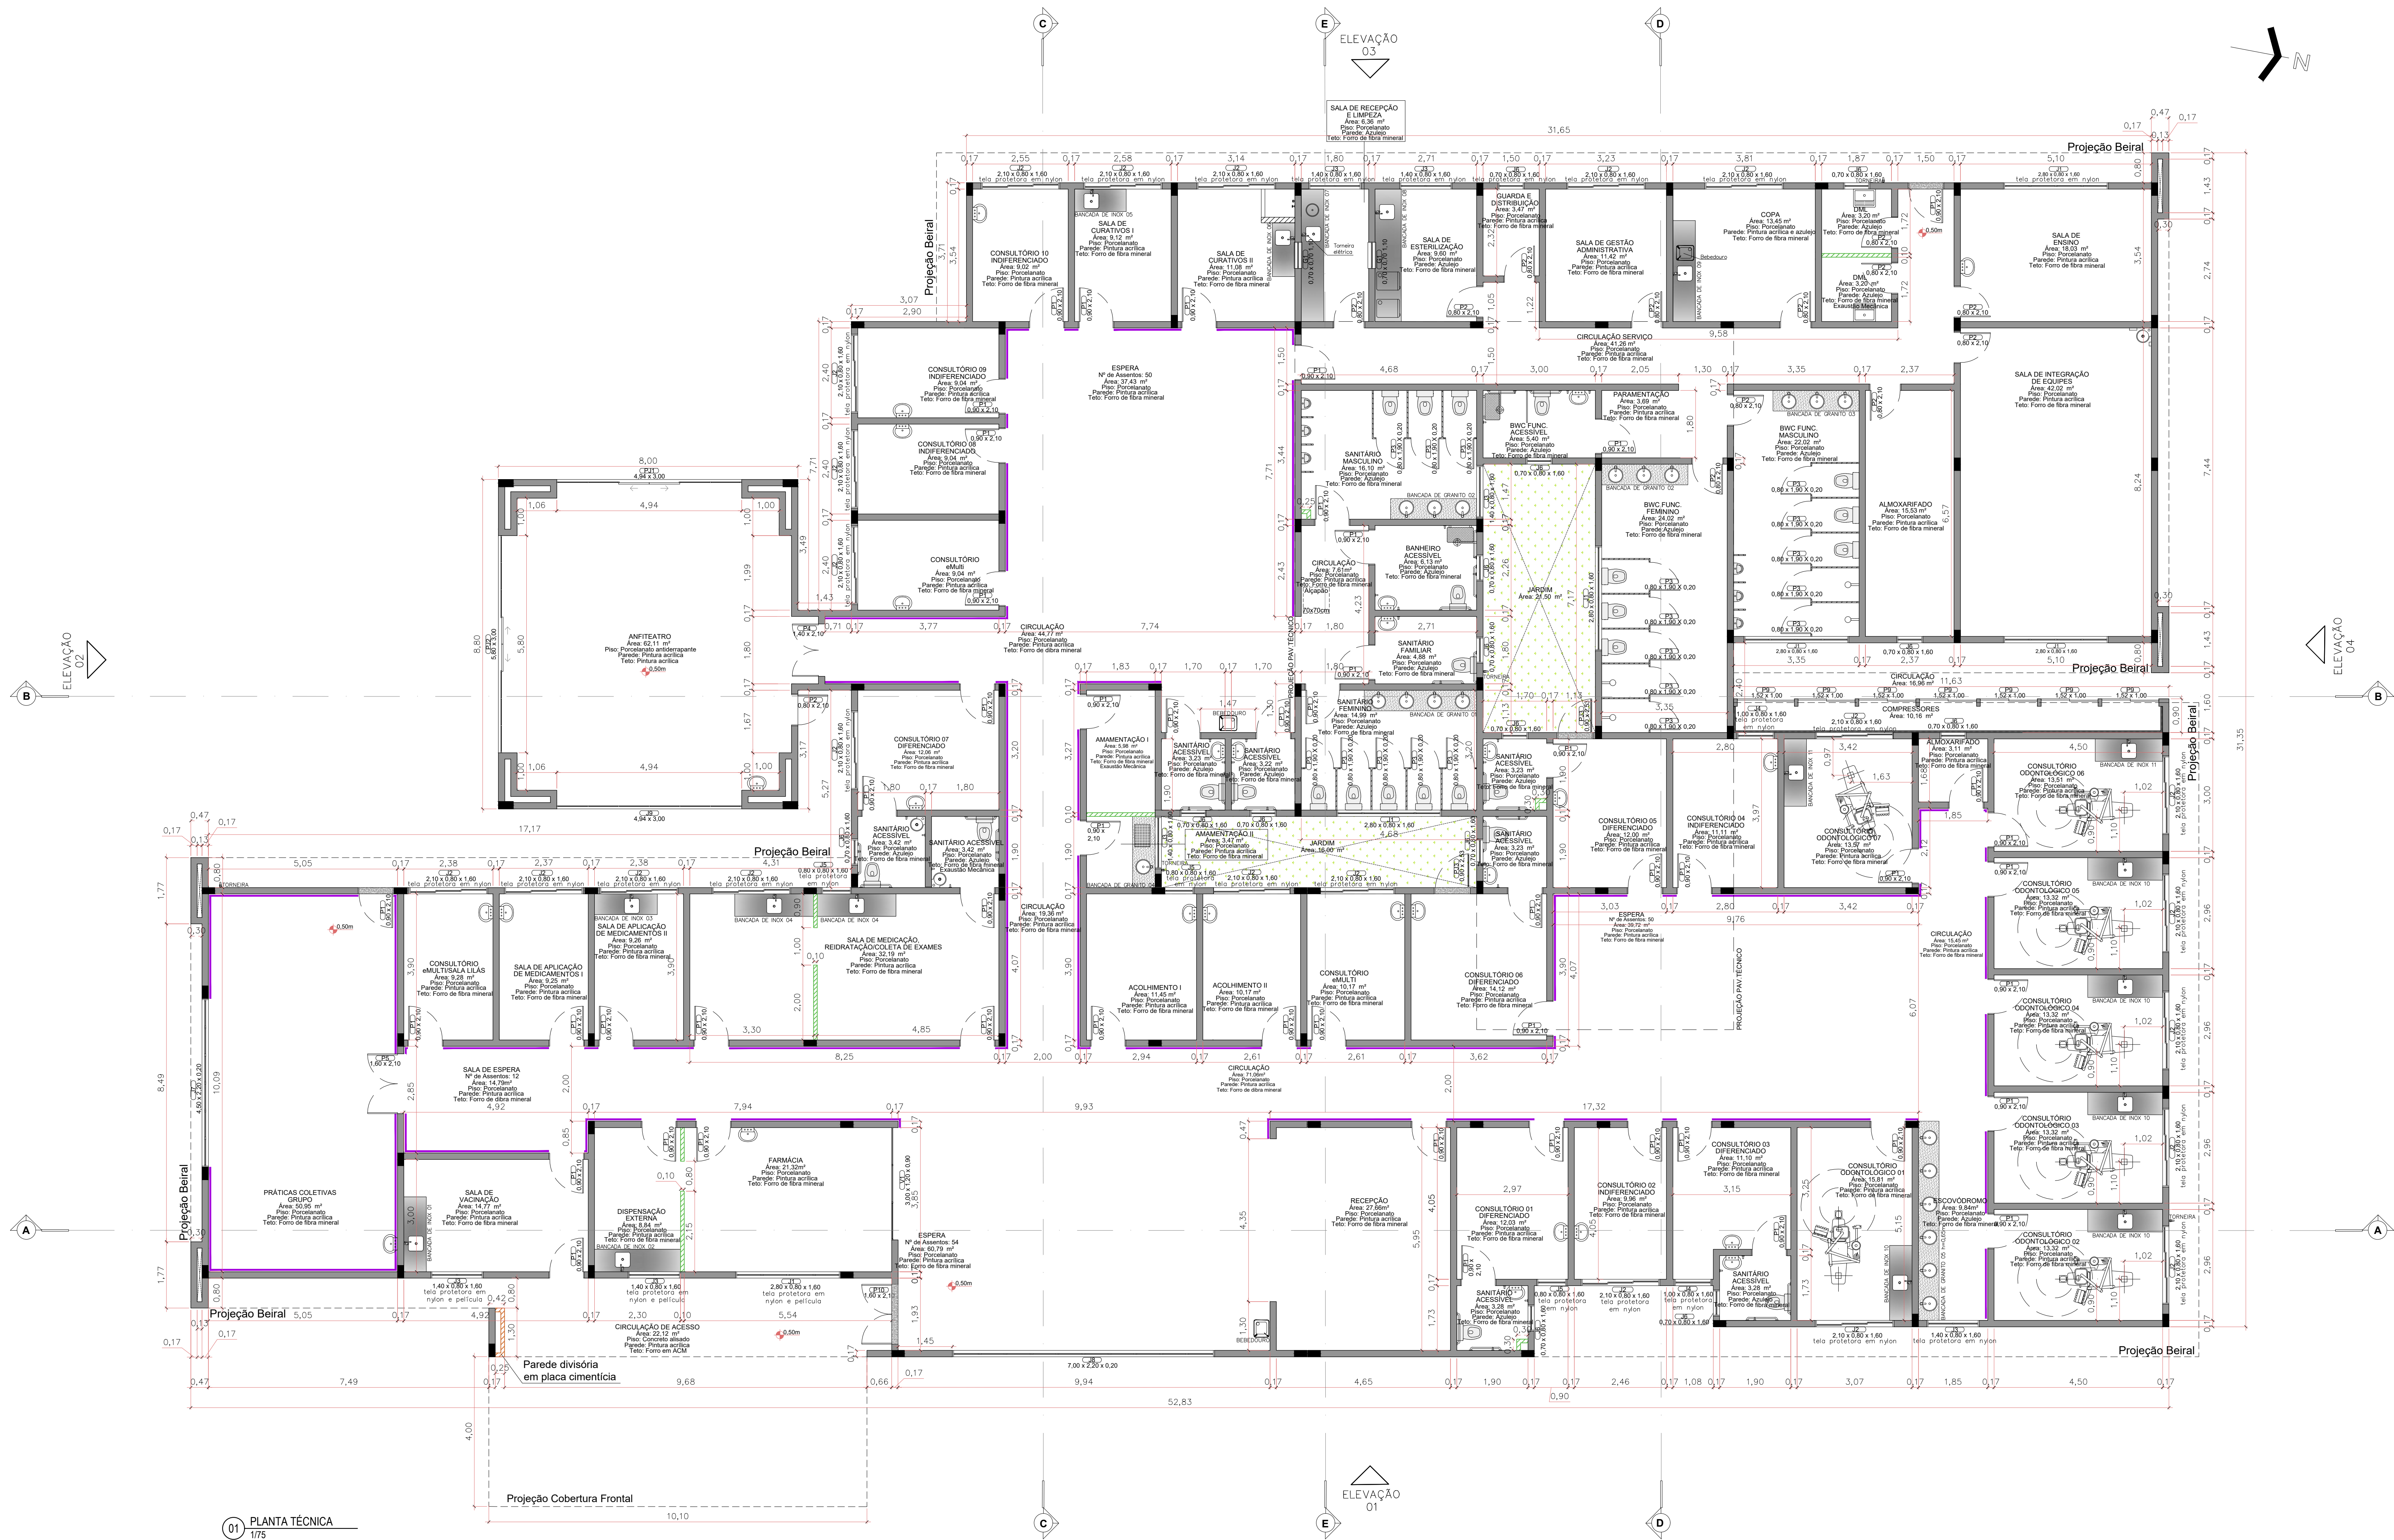


TABELA DE ESQUADRIAS					
* VERIFICAR EM PLANTA AS ESQUADRIAS QUE SERÁ NECESSÁRIO A INSTALAÇÃO DE TELA EM NYLON CONTRA VETORES					
** TODAS AS PORTAS E ESQUADRIAS DE VIDRO POSSUÍRÃO PELÍCULA PARA CONTROLE SOLAR					
PORTAS					
COD	LARGURA	ALTURA	PEITORIL	TIPO	MATERIAL QUANTIDADE
P1	0,80	2,10	-	1 folha de vidro lateral	Madeira 02
P2	0,80	2,10	-	1 folha de vidro lateral	Madeira 13
P3	0,80	1,90	0,20	1 folha de vidro lateral	Alumínio veneziana 16
P4	1,40	2,10	-	2 folhas de vidro lateral	Madeira 01
P5	1,60	2,10	-	2 folhas de vidro lateral	Madeira 01
P6	1,20	2,10	-	2 folhas de vidro lateral	Alumínio veneziana 02
P7	0,80	2,10	-	1 folha de vidro lateral	Alumínio veneziana 03
P8	0,70	2,10	-	1 folha de vidro lateral	Alumínio veneziana 03
P9	1,52	1,00	-	2 folhas de correr	Alumínio veneziana 07
P10	1,60	2,10	-	2 folhas de vidro lateral	Vidro e Alumínio 01
P11	4,94	3,00	-	2 folhas de correr e 10 folhas fixas	Vidro e Alumínio 01
P12	5,80	3,00	-	2 folhas de correr e 14 folhas fixas	Vidro e Alumínio 01
P13	0,80	2,53	-	1 folha de vidro lateral e 1 folha basculante	Vidro e Alumínio 02
P14	0,80	2,00	0,10	1 folha de vidro lateral	Aço Galvanizado 01
JANELAS					
COD	LARGURA	ALTURA	PEITORIL	TIPO	MATERIAL QUANTIDADE
J1	2,80	0,80	1,60	4 folhas Maxi-Ar	Vidro e Alumínio 06
J2	2,10	0,80	1,60	2 folhas de correr e 1 folha fixa	Vidro e Alumínio 07
J3	1,40	0,80	1,60	2 folhas de correr	Vidro e Alumínio 23
J4	1,80	0,80	1,60	2 folhas de correr	Vidro e Alumínio 02
J5	0,80	0,80	1,60	1 folha Maxi-Ar	Vidro e Alumínio 03
J6	0,70	0,80	1,60	1 folha Maxi-Ar	Vidro e Alumínio 14
J7	4,50	2,20	0,20	6 folhas Maxi-Ar e 12 folhas fixas	Vidro e Alumínio 01
J8	7,00	2,20	0,20	8 folhas Maxi-Ar e 16 folhas fixas	Vidro e Alumínio 01
J9	4,94	3,00	-	12 folhas fixas	Vidro e Alumínio 01
J10	0,80	1,40	0,30 e 1,80	1 folha veneziana fixa	Alumínio 06
VÍDROR, GUICHÊS E ALÇAPÃO					
COD	LARGURA	ALTURA	PEITORIL	TIPO	MATERIAL QUANTIDADE
V1 (VÍDROR)	3,00	1,20	0,90	3 folhas fixas e 3 folios	Vidro e alumínio 01
G1 (GUICHÊ)	0,70	0,70	1,10	1 folha fixa e 1 folha guichê	Vidro e alumínio 02
ALÇAPÃO	0,70	0,70	-	1 folha	Ferro galvanizado 01

ÁREA DA EDIFICAÇÃO: 1.288,70 m²		ÁREA TOTAL CONSTRUÍDA: 1.338,70 m²
ÁREA DO LOTE: 3.089,34 m²		

LEGENDA	
	PILARES DE CONCRETO ARMADO
	PAREDES EM ALVENARIA
	PAREDES EM CIMENTICA
	PAREDES EM DRYWALL
	BANCADAS DE AÇO INOX AISI 304
	BANCADAS DE GRANITO POLIDO, CINZA AZULADINHA
	BATE-MACAS DE PVC/SISTEMA DE ENCAIXA, Esp. 3cm, LARGURA: 20cm, COR AZUL


PAISAGISMO	
	MUDAS DE FLOR - ESPÉCIE: CLÚSIA
Nome científico: <i>Eucalyptus albertiana</i>	Nome científico: <i>Clusia lumnitzera</i>
90 unidades	90 unidades
	MUDAS DE FLOR - ESPÉCIE: GARDÊNIA
Nome científico: <i>Chamaecrista</i>	Nome científico: <i>Gardenia jasminoides</i>
8 unidades	8 unidades
	MUDAS DE FLOR - ESPÉCIE: SAPATINHO DE JUDÁ
Nome científico: <i>Schinus molle</i>	Nome científico: <i>Thunbergia mysorensis</i>
23 unidades	23 unidades
	ÁRVORE EXISTENTE
487,28m²	
16,96m²	
51,56m²	
23,97m²	

PAVIMENTAÇÕES EXTERNAS	
	PISO EMBORRACHADO H=5cm EM PLACA, COR: AZUL
280,56m²	50,00m²
	PISO EMBORRACHADO H=5cm EM PLACA, COR: VERDE
123,31m²	78,00m²
	PISO DE CONCRETO ARMADO Acabamento: alisado, Cor: Natural
316,86m²	460,20m²

EQUIPAMENTOS	

ACESSIBILIDADE	

Assinatura Secretária Municipal de Saúde DANIELA MARCOCIO GREGÓRIO FRANÇA CAVALCANTE 02/08/2026	Assinatura Autora do Projeto BRUNA SOUZA ZIMMERMANN CAU/SC A 161964-0	
PREFEITURA DE JOINVILLE Secretaria da Saúde Rua Dr. João Collin, 2719 - Bairro: Santo Antônio - Joinville/SC		
Projeto: UBSF CAIC Vila Paranaense com Vila da Saúde Rua Agostinho dos Santos, Cornéias		
Requerente: GERÊNCIA DE ATENÇÃO PRIMÁRIA - DISTRITO LESTE	Proprietário: FUNDO MUNICIPAL DE SAÚDE	
Tipo de Projeto: ARQUITETÔNICO		
Comprova: ☐ Estudo Preliminar ☐ Aproveção VISA ☐ Construção ☐ Regularização	Intervenção: ☐ Reforma ☐ Adequação ☐ Ampliação ☐ Legal - PMU ☐ As Built	
Autor do Projeto: BRUNA SOUZA ZIMMERMANN Arquiteta e Urbanista CAU A191164-9		Conteúdo: PLANTA TÉCNICA
Data: MARÇO/2026	Estado: INDICADA	Projeto CAU Nº: 05/23
Desenhista: RAFAELA	Formato Planilha: AD	Valor Revisão: 05/23

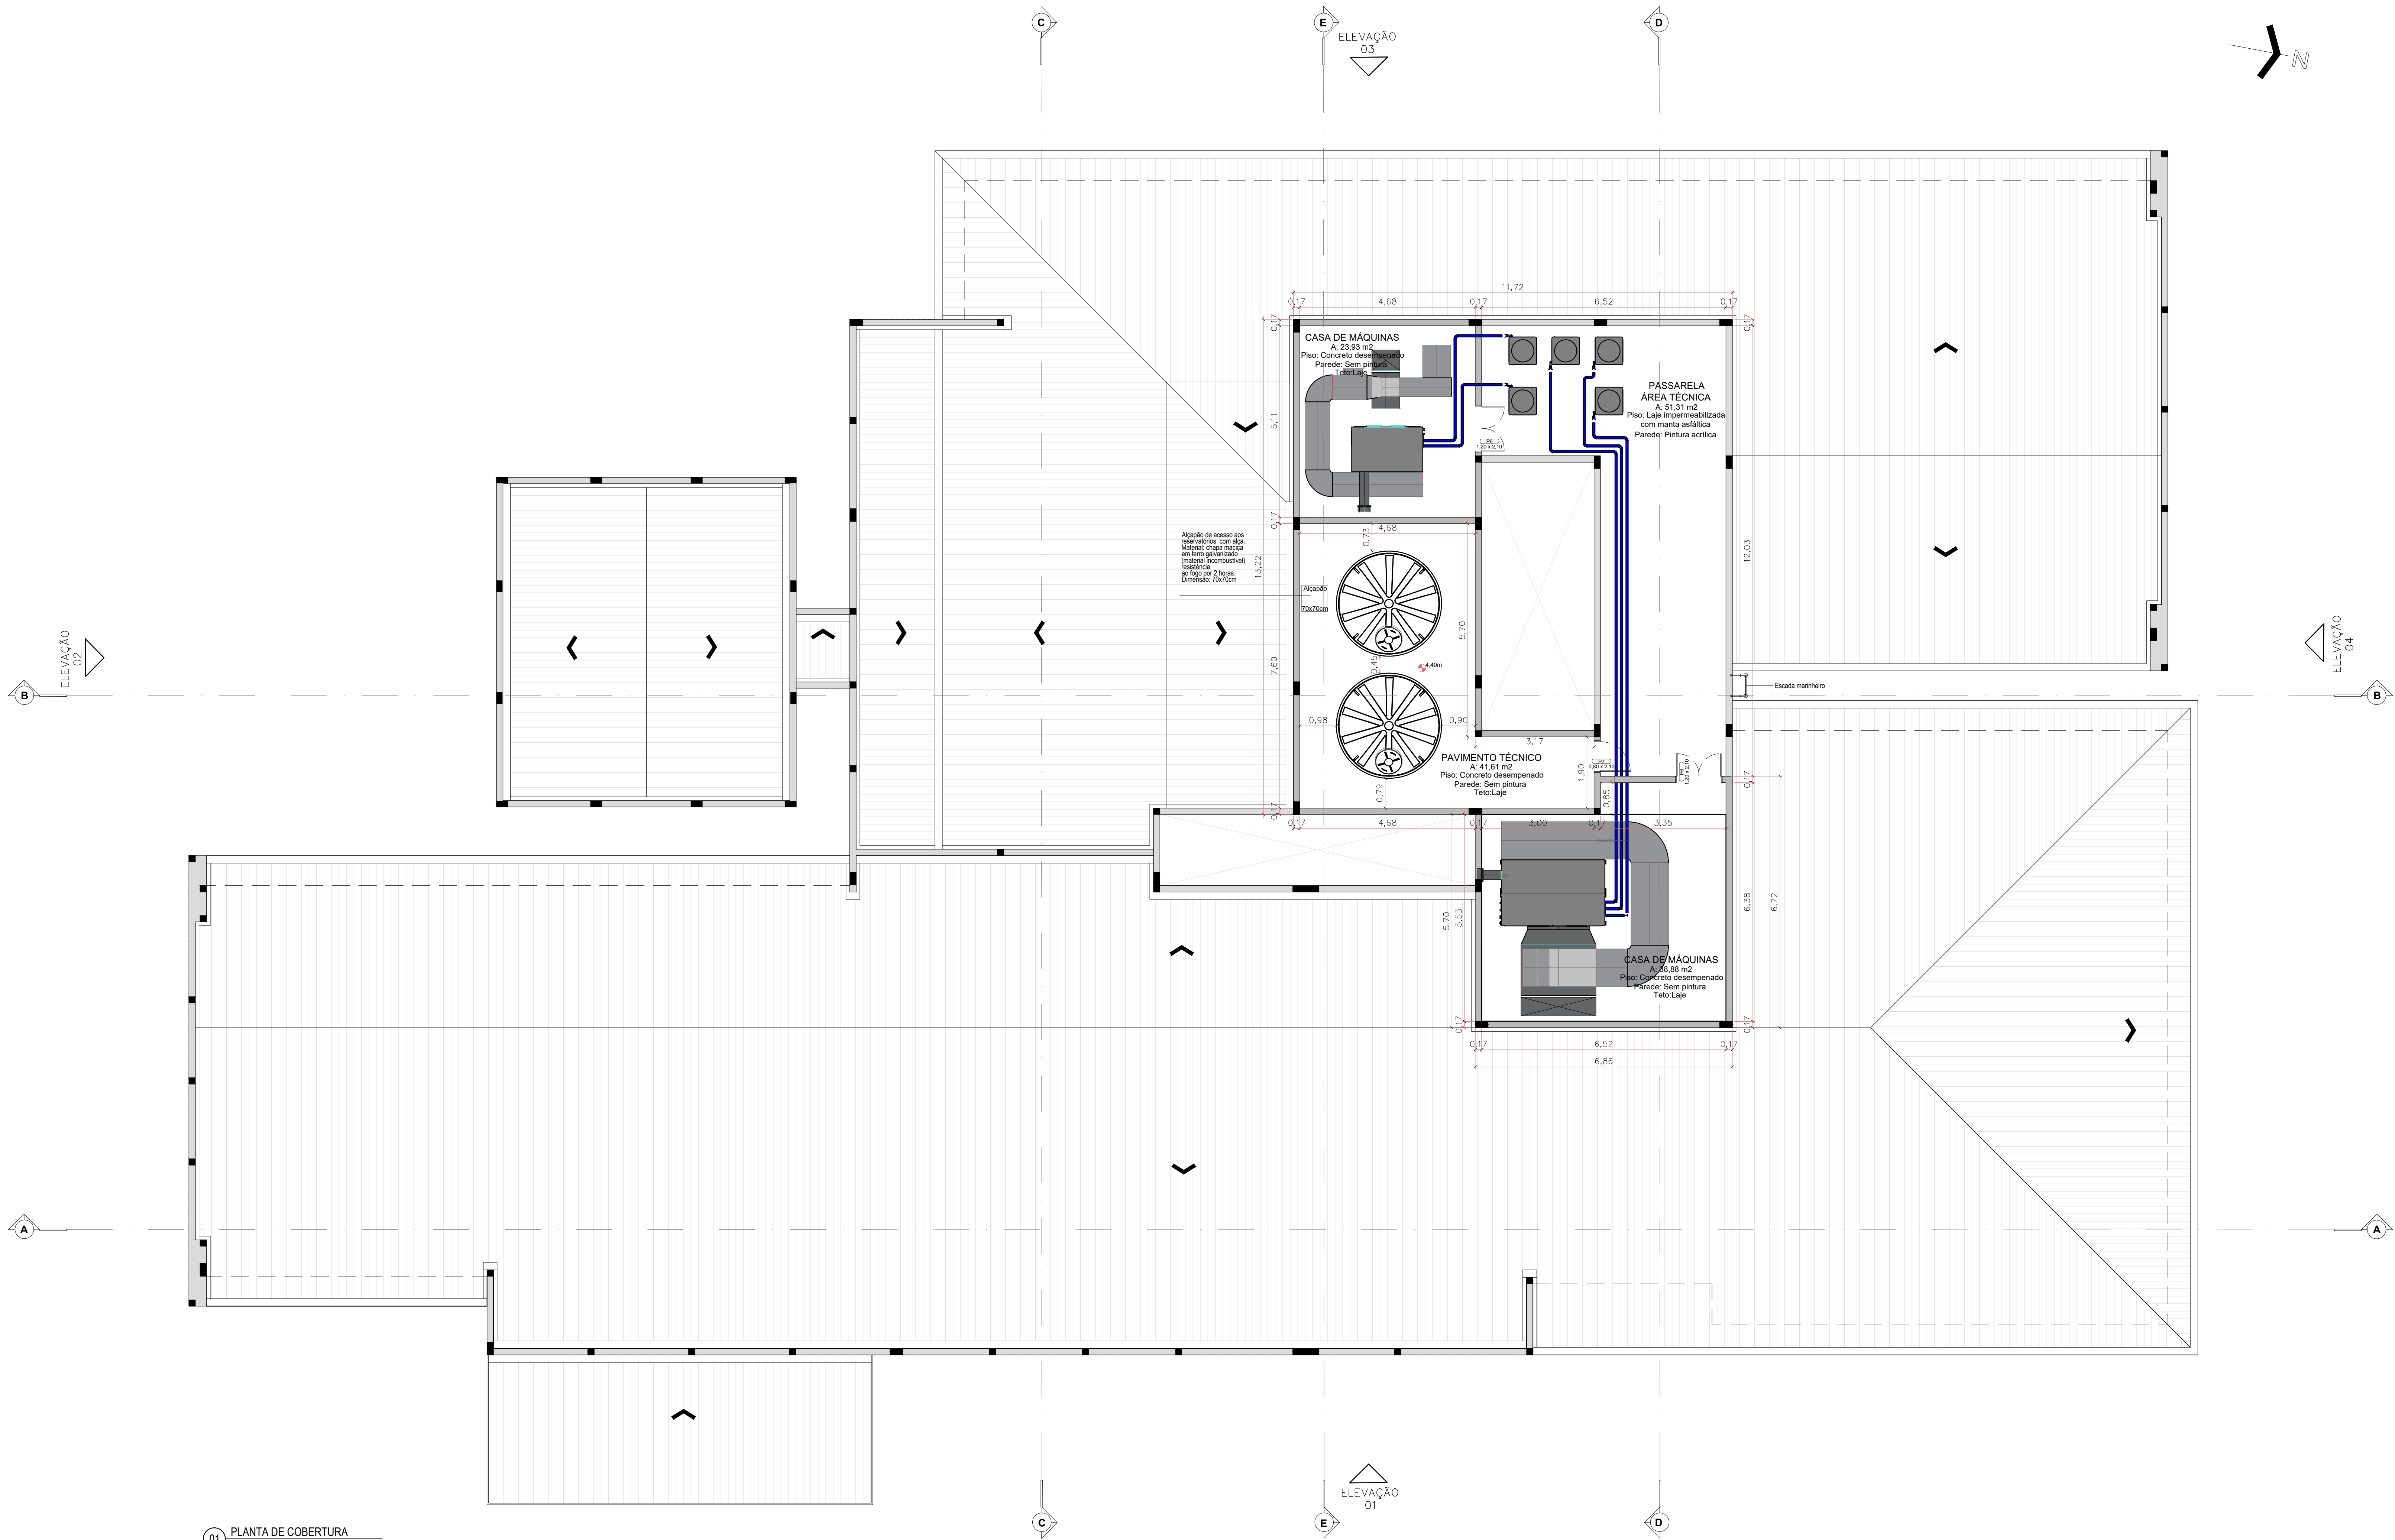


01 PLANTA DE COBERTURA
1/75

ÁREA DA EDIFICAÇÃO= 1.289,70 m²		ÁREA TOTAL CONSTRUÍDA= 1.339,70 m²	
ÁREA DO LOTE= 3.080,34m²			
LEGENDA			
PILARES DE CONCRETO ARMADO			
PAREDES EM ALVENARIA			
PAREDES CIMENTICA			
PAREDES EM DRYWALL			
BANCADAS DE AÇO INOX AISI 304			
BANCADAS DE GRANITO POLIDO, CINZA AZULADINHA			
BATE MACAS DE PVC-SISTEMA DE ENCAIXA, Esp. 3cm, LARGURA: 20cm, COR AZUL			
PAISAGISMO			
MUDAS DE FLOR - ESPÉCIE: AZULZINHA Nome científico: <i>Evolvulus glomeratus</i>	19,70m²	MUDAS DE FLOR - ESPÉCIE: CLÍSIA Nome científico: <i>Clusia fluminea</i>	90 unid.
MUDAS DE FLOR - ESPÉCIE: MOREIA BRANCA Nome científico: <i>Clusia odora</i>	42 unid.	MUDAS DE FLOR - ESPÉCIE: GARDÊNIA Nome científico: <i>Camellia japonica</i>	8 unid.
MUDAS DE FLOR - ESPÉCIE: GARDÊNIA Nome científico: <i>Camellia japonica</i>	07	MUDAS DE FLOR - ESPÉCIE: SAPATINHO DE JUIÁ Nome científico: <i>Thunbergia mysorensis</i>	23 unid.
ÁRVORE PORTE MÉDIO - ESPÉCIE: AROEIRA SALSA Nome científico: <i>Schinus molle</i>	07	ÁRVORE EXISTENTE	
GRAMA EMERALDA	497,89m²	ÁRVORE EXISTENTE	
GRAMA	16,96m²	ÁRVORE EXISTENTE	
GRAMA AMENDOIM	51,56m²	ÁRVORE EXISTENTE	
PERDURSO	23,97m²	ÁRVORE EXISTENTE	
PAVIMENTAÇÕES EXTERNAS			
PISO INTERTRAVADO DE CONCRETO Cor: cinza, Espessura: 6cm	280,56m²	PISO EMBORRACHADO 11x5cm EM PLACA COR AZUL	50,00m²
PISO INTERTRAVADO DE CONCRETO Cor: amarelo, Espessura: 6cm	125,31m²	PISO EMBORRACHADO 11x5cm EM PLACA COR VERDE	78,00m²
PISO INTERTRAVADO DE CONCRETO Cor: cinza, Espessura: 8cm	316,86m²	PISO DE CONCRETO ARMADO Acabamento: alisado, C/c: Natural	460,20m²

EQUIPAMENTOS	
LIXEIRA COM POSTE EM AÇO GALVANIZADO A FOGO COM PINTURA ELETROSTÁTICA A PÓ COR 77636 - REF. PANTONE	
REFLETOR PARA ILUMINAÇÃO EXTERNA, 11x220m	
POSTE DECORATIVO PARA JARDIM EM AÇO GALVANIZADO TUBULAR 2", LUMINÁRIA MODELO PETALA RETANGULAR DUPLA LED, 11x350m, PINTURA A PÓ COR: PRETA	
POSTE DECORATIVO PARA JARDIM EM AÇO GALVANIZADO TUBULAR 2", LUMINÁRIA MODELO PETALA RETANGULAR ÚNICO LED, 11x350m, PINTURA A PÓ COR: PRETA	
BANCO 150x50 CONCRETO E MADEIRA - PADRÃO SEPUD	
BALIZADOR EM ALUMÍNIO	
ACESSIBILIDADE	
PISO TÁTIL DE BORRACHA - MODELO DIRECIONAL DIMENSÕES: 25x25cm - COR: AZUL	
PISO TÁTIL DE BORRACHA - MODELO ALERTA DIMENSÕES: 25x25cm - COR: AZUL	
PISO TÁTIL DE BORRACHA - MODELO DIRECIONAL DIMENSÕES: 25x25cm - COR: VERMELHA	
PISO TÁTIL DE BORRACHA - MODELO ALERTA DIMENSÕES: 25x25cm - COR: VERMELHA	
PLACA DE IDENTIFICAÇÃO DE AMBIENTE EM BRAILLE	
ÁREA RESERVADA PARA P.C. E PESSOA EM CADENA DE RODA, SINALIZAÇÃO COM PINTURA EM RESINA EPOXI, TAMANHO: 80x120cm, PICTOGRAMA CONFORME NBR 9050/2020	

Assinatura Secretária Municipal de Saúde DANIELA MARCOZINI GREGÓRIO FRANÇA CAVALCANTE 02081052020	Assinatura Autor do Projeto BRUNA SOUZA ZIMMERMANN CAU/SC A 161864-0	Assinatura Assessor de Planejamento BRUNA SOUZA ZIMMERMANN CAU/SC A 161864-0
PREFEITURA DE JOINVILLE Secretaria da Saúde Rua Dr. João Colin, 2719 - Bairro: Santo Antônio - Joinville SC		
Data: _____		
Nome do Projeto: UBSF CAIC Vila Paranaense com Vila da Saúde		
Endereço: Rua Agostinho dos Santos, Cornélio		
Requerente: GERÊNCIA DE ATENÇÃO PRIMÁRIA - DISTRITO LESTE	Proprietário: FUNDO MUNICIPAL DE SAÚDE	
Tipo de Projeto: ARQUITETÔNICO		
Objetivo: ☐ Estudo Preliminar ☐ Anteprojeto ☒ Executivo Licitação	☐ Aprovação VISA ☐ Aprovação Projeto ☐ Legal - PMJ	☒ Construção ☐ Reforma ☐ Ampliação ☐ Regularização ☐ Adequação ☐ As Built
Autor do Projeto: BRUNA SOUZA ZIMMERMANN Arquiteta e Urbanista CAU A191166-9		Conteúdo: PLANTA PAVIMENTO TÉCNICO
Co-Autor:		
Data: MARÇO/2026	Evento: INDICADA	MT CAU Nº: _____
Desenhista: RAFAELA	Formato Planilha: AD	Visto Revisado: _____
06/23		

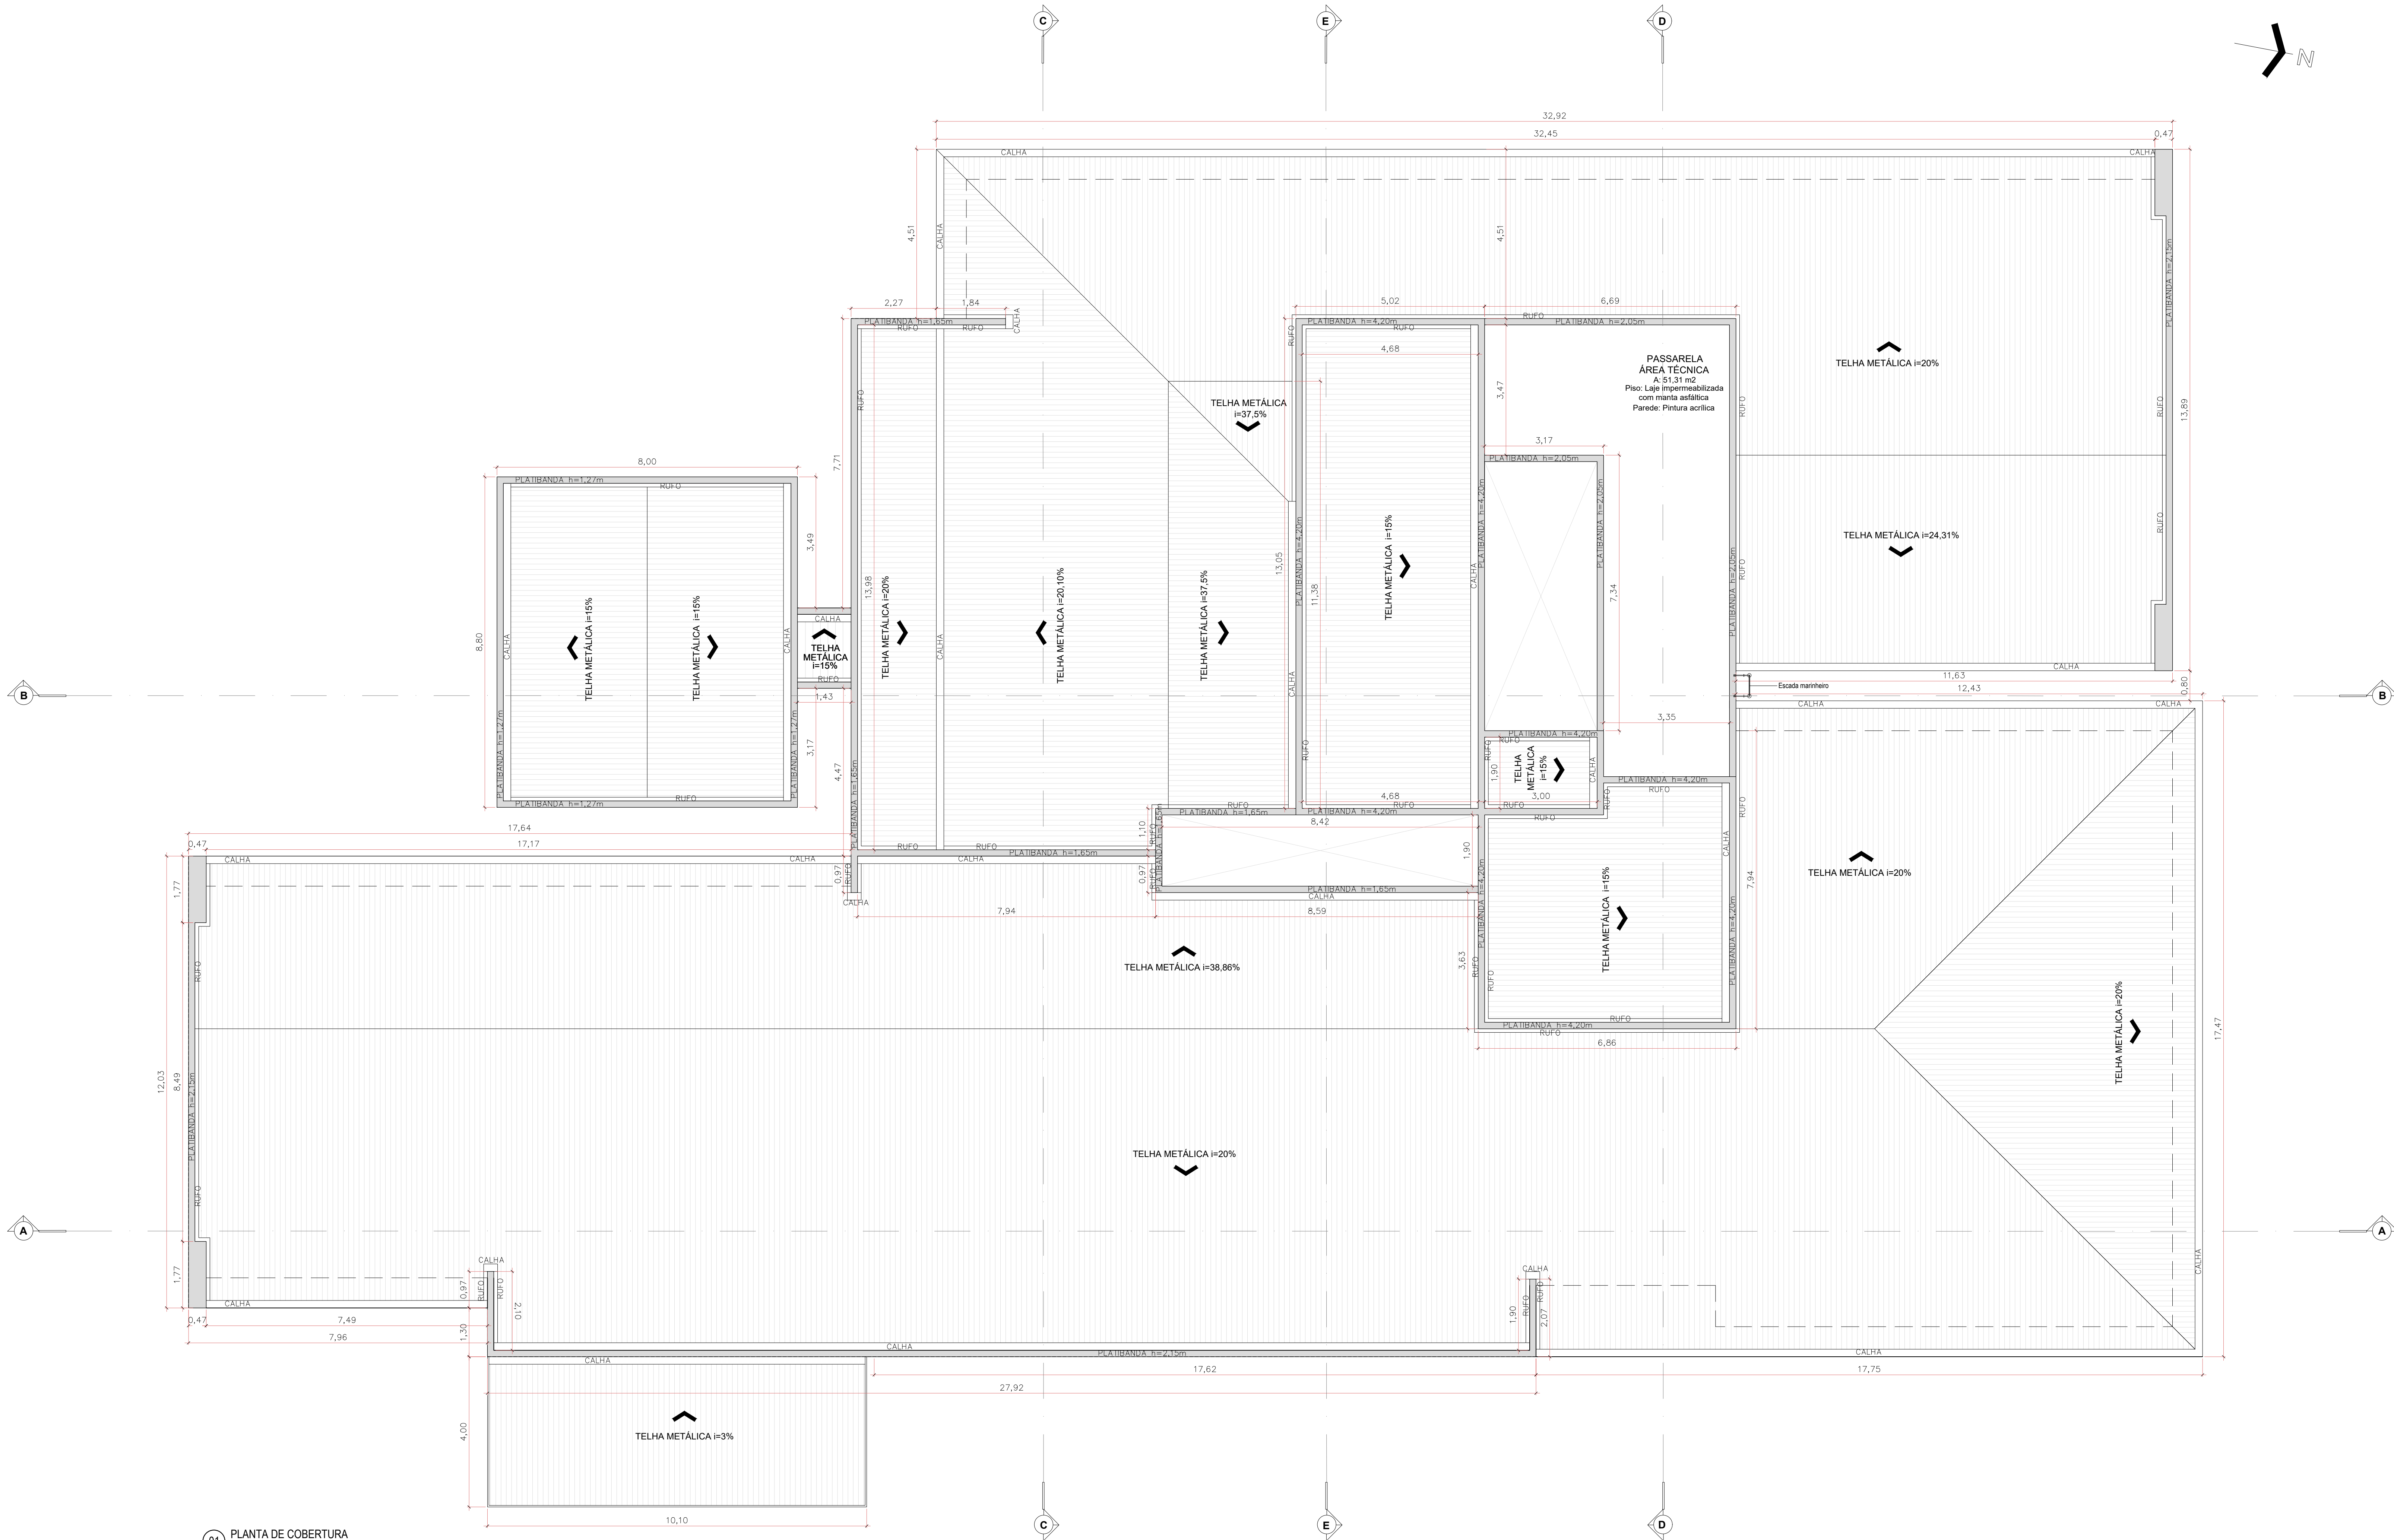

01 PLANTA DE COBERTURA
1/75

ÁREA DA EDIFICAÇÃO: 1.389,70 m²		ÁREA TOTAL CONSTRUÍDA: 1.389,70 m²	
ÁREA DO LOTE: 3.080,34 m²			
LEGENDA			
PILARES DE CONCRETO ARMADO			
PAREDES EM ALVENARIA			
PAREDES EM CIMENTICA			
PAREDES EM DRYWALL			
BANCADAS DE AÇO INOX AISI 304			
BANCADAS DE GRANITO POLIDO, CINZA AZULADINHA			
BATE MACAS DE PVC, SISTEMA DE ENCAIXA, Esp. 3cm, LARGURA: 20cm, COR AZUL			
PAISAGISMO			
MUDAS DE FLOR - ESPÉCIE: AZULZINHA	19,70m²	MUDAS DE FLOR - ESPÉCIE: CLÍSIA	90 unid.
Nome científico: <i>Evolvulus alboerectus</i>		Nome científico: <i>Clusia fluminensis</i>	
MUDAS DE FLOR - ESPÉCIE: MOREIA BRANCA	42 unid.	MUDAS DE FLOR - ESPÉCIE: GARDÊNIA	8 unid.
Nome científico: <i>Chamaelirium luteum</i>		Nome científico: <i>Gardenia jasminoides</i>	
ÁRVORE PORTE MÉDIO - ESPÉCIE: AROEIRA SALSA	07	MUDAS DE FLOR - ESPÉCIE: SAPATINHO DE JUDÁ	23 unid.
Nome científico: <i>Schinus molle</i>		Nome científico: <i>Thunbergia mysorensis</i>	
GRAMA EMERALDA	487,00m²	ÁRVORE EXISTENTE	
BRITA	16,96m²		
GRAMA AMENDOIM	51,56m²		
PEDRISCO	23,97m²		
PAVIMENTAÇÕES EXTERNAS			
PISO INTERTRAVADO DE CONCRETO	280,56m²	PISO EMBORRACHADO 11x5cm EM PLACA, COR AZUL	50,00m²
Cor: cinza, Espessura: 6cm			
PISO INTERTRAVADO DE CONCRETO	125,31m²	PISO EMBORRACHADO 11x5cm EM PLACA, COR VERDE	78,00m²
Cor: amarelo, Espessura: 6cm			
PISO INTERTRAVADO DE CONCRETO	316,86m²	PISO DE CONCRETO ARMADO	460,20m²
Cor: cinza, Espessura: 6cm		Acabamento: alisado, Cor: Natural	
EQUIPAMENTOS			
LIXEIRA COM POSTE EM AÇO GALVANIZADO A FOGO COM PINTURA ELETROSTÁTICA A PÓ COR 77636 - REF. PANTONE			
REFLETOR PARA ILUMINAÇÃO EXTERNA, 11x20cm			
POSTE DECORATIVO PARA JARDIM EM AÇO GALVANIZADO TUBULAR 2", LUMINÁRIA MODELO PETALA RETANGULAR DUPLA LED, 11x35cm, PINTURA A PÓ COR: PRETA			
POSTE DECORATIVO PARA JARDIM EM AÇO GALVANIZADO TUBULAR 2", LUMINÁRIA MODELO PETALA RETANGULAR ÚNICO LED, 11x35cm, PINTURA A PÓ COR: PRETA			
BANCO 160x50 CONCRETO E MADEIRA - PADRÃO SEPUD			
BALIZADOR EM ALUMÍNIO			
ACESSIBILIDADE			
PISO TÁTIL DE BORRACHA - MODELO DIRECIONAL, DIMENSÕES: 25x25cm - COR AZUL			
PISO TÁTIL DE BORRACHA - MODELO ALERTA, DIMENSÕES: 25x25cm - COR AZUL			
PISO TÁTIL DE BORRACHA - MODELO DIRECIONAL, DIMENSÕES: 25x25cm - COR VERMELHA			
PISO TÁTIL DE BORRACHA - MODELO ALERTA, DIMENSÕES: 25x25cm - COR VERMELHA			
PLACA DE IDENTIFICAÇÃO DE AMBIENTE EM BRILANTE			
ÁREA RESERVADA PARA PISO EM CADERA DE BODAL, SINALIZAÇÃO COM PINTURA EM RESINA EPOXI, TAMANHO: 80x120cm, PICTOGRAMA CONFORME NBR 9050/2020			

Assinatura Secretária Municipal de Saúde DANIELA MARCOZINI GREGÓRIO FRANÇA CAVALCANTE 020810-9 92979	Assinatura Adm. do Projeto BRUNA SOUZA ZIMMERMANN CAU/SC A 160186-9	Documento assinado digitalmente BRUNA SOUZA ZIMMERMANN Data: 02/03/2025 15:12:45 Certificado em: 02/03/2025 15:12:45
PREFEITURA DE JOINVILLE Secretaria da Saúde Rua Dr. João Collin, 2719 - Bairro: Santo Antônio - Joinville/SC		
Data: _____		
Nome: _____		
Endereço: _____		
Requerente: _____		
Proprietário: _____		
Tipo de Projeto: _____		
ARQUITETÔNICO		
Comprova: ☐ Estudo Preliminar ☐ Aprovação VISA ☐ Construção ☐ Regularização		
☐ Anteprojeto ☐ Aprovação Projeto ☐ Reforma ☐ Adequação		
☒ Executivo Licitação ☐ Legal - PMJ ☐ Ampliação ☐ As Built		
Autor do Projeto: BRUNA SOUZA ZIMMERMANN Arquiteta e Urbanista CAU A191166-9		
Conteúdo: PLANTA DE COBERTURA		
Co-Autor: _____		
Data: MARÇO/2025	Estado: INDICADA	MTY CAU Nº: _____
Desenhista: RAFAELA	Formato Planilha: A3	Visto Revisado: _____
07/23		

ESPECIFICAÇÃO: FORRO MODULAR DE FIBRA MINERAL BRANCO, PLACAS DE 625 x 625 x 15mm, ACABAMENTO LISO

FIXAÇÃO: PERFIS "T", CANTONEIRAS E TIRANTES

FATOR DE PROPAGAÇÃO DE CHAMA / RESISTÊNCIA AO FOGO: CLASSE A

LEGENDA	
	LUMINÁRIA ALETADA DE SOBREPOR, dim. 60x60cm
	LUMINÁRIA ALETADA DE EMBUTIR, dim. 60x60cm
	FORRO MODULAR DE FIBRA MINERAL BRANCO



LEGENDA	
	LUMINÁRIA ALETADA DE SOBREPOR, dim. 60x60cm
	LUMINÁRIA ALETADA DE EMBUTIR, dim. 60x60cm
	FORRO MODULAR DE FIBRA MINERAL BRANCO PLACAS DE 625 x 625 x 15mm, ACABAMENTO LISO FIXAÇÃO: PERFIS "T", CANTONEIRAS E TIRANTES FATOR DE PROPAGAÇÃO DE CHAMA / RESISTÊNCIA AO FOGO: CLASSE A

ÁREA DA EDIFICAÇÃO: 1.289,70 m²		ÁREA TOTAL CONSTRUÍDA: 1.339,70 m²
ÁREA DO LOTE: 3.089,34 m²		

LEGENDA	
	PAREDES EM ALVENARIA
	PAREDES EM CIMENTÍCIA
	PAREDES EM DRYWALL
	BANCADAS DE AÇO INOX AISI 304
	BANCADAS DE GRANITO POLIDO, CINZA AZULEIRADA
	BATE NAÇAS DE PVC, SISTEMA DE ENCAIXA, Esp. 3cm, LARGURA: 20cm, COR AZUL

PAISAGISMO	
	MUDAS DE FLOR - ESPÉCIE: AZULZINHA Nome científico: <i>Evolvulus alboerectus</i>
	MUDAS DE FLOR - ESPÉCIE: MOREIA BRANCA Nome científico: <i>Chamaelirium laticarpum</i>
	MUDAS DE FLOR - ESPÉCIE: GARDÊNIA Nome científico: <i>Gardenia jasminoides</i>
	MUDAS DE FLOR - ESPÉCIE: SAPATINHO DE JUDÁ Nome científico: <i>Thunbergia mysorensis</i>
	ÁRVORE PORTE MÉDIO - ESPÉCIE: AROEIRA SALSA Nome científico: <i>Schinus molle</i>
	GRAMA EMERALDA 16,96m²
	GRAMA AMENDOIM 51,56m²
	BRITA 23,97m²
	PEDRISCO

PAVIMENTAÇÕES EXTERNAS	
	PISO INTERTRAVADO DE CONCRETO Cor: cinza, Espessura: 6cm
	PISO INTERTRAVADO DE CONCRETO Cor: amarelo, Espessura: 6cm
	PISO INTERTRAVADO DE CONCRETO Cor: cinza, Espessura: 6cm

	PISO EMBORRACHADO h=5cm EM PLACA, COR: AZUL
	PISO EMBORRACHADO h=5cm EM PLACA, COR: VERDE
	PISO DE CONCRETO ARMADO Acabamento: alisado, Cor: Natural

EQUIPAMENTOS	
	LIXEIRA COM POSTE EM AÇO GALVANIZADO A FOGO COM PINTURA ELETROSTÁTICA A PÓ COR 77636 - REF. PANTONE
	RELEITOR PARA ILUMINAÇÃO EXTERNA, h=2,0m
	POSTE DECORATIVO PARA JARDIM EM AÇO GALVANIZADO TUBULAR 2", LUMINÁRIA MODELO PÉTALA RETANGULAR DUPLIO LED, h=3,50m, PINTURA A PÓ COR: PRETA
	POSTE DECORATIVO PARA JARDIM EM AÇO GALVANIZADO TUBULAR 2", LUMINÁRIA MODELO PÉTALA RETANGULAR ÚNICO LED, h=3,50m, PINTURA A PÓ COR: PRETA
	BANCO 160x85 CONCRETO E MADEIRA - PADRÃO SEPUD
	BALIZADOR EM ALUMÍNIO

ACESSIBILIDADE	
	PISO TÁTIL DE BORRACHA - MODELO: DIRECIONAL, DIMENSÕES: 25x25cm - COR: AZUL
	PISO TÁTIL DE BORRACHA - MODELO: ALERTA, DIMENSÕES: 25x25cm - COR: AZUL
	PISO TÁTIL DE BORRACHA - MODELO: DIRECIONAL, DIMENSÕES: 25x25cm - COR: VERMELHA
	PISO TÁTIL DE BORRACHA - MODELO: ALERTA, DIMENSÕES: 25x25cm - COR: VERMELHA
	PLACA DE IDENTIFICAÇÃO DE AMBIENTE EM BRAILLE
ÁREA RESERVADA PARA O C R: PRESSÃO EM CADEIRA DE RODAS, SINALIZAÇÃO COM PINTURA EM RESINA EPOXI, TAMANHO: 80x120cm, PICTOGRAMA CONFORME NBR 9050/2020	

01 PLANTA DE FORRO
175

Assessoria Secretária Municipal de Saúde DANIELA PARFARICICH GREGÓRIO FRANÇA CAVALCANTE 02081032979	Assessoria Adm do Proje BRUNA SOUZA ZIMMERMANN Secretaria da Saúde Rua Dr. João Collin, 2719 - Bairro: Santo Antônio - Joinville SC	Documento assinado digitalmente BRUNA SOUZA ZIMMERMANN Data: 04/11/2025 09:12:28:0000 Verifique em: https://verificador.leg.br
--	--	---

	PREFEITURA DE JOINVILLE Secretaria da Saúde Rua Dr. João Collin, 2719 - Bairro: Santo Antônio - Joinville SC	
GERÊNCIA DE PROJETOS E OBRAS Coordenação de projetos		
UBSF CAIC Vila Paranaense com Vila da Saúde Rua Agostinho dos Santos, Cornéias		
Requerente: GERÊNCIA DE ATENÇÃO PRIMÁRIA - DISTRITO LESTE	Proponente: FUNDO MUNICIPAL DE SAÚDE	
Tipo de Projeto: ARQUITETÔNICO		
Comprova: ☐ Estudo Preliminar ☐ Aprovação VISA ☐ Anteprojeto ☒ Executivo Licitação	Intervenção: ☐ Construção ☐ Reforma ☐ Ampliação ☐ Legal - PMU	Regularização: ☐ Adequação ☐ As Built
Autores do Projeto: BRUNA SOUZA ZIMMERMANN Arquiteta e Urbanista CAU A191166-9	Conteúdo: PLANTA DE FORRO	
Data: MARÇO/2026	Estado: INDICADA	MT CAU Nº: AB
Desenhista: RAFAELA	Formato Planície: AB	Visto Revisado: 08/23




01 PLANTA DE ACESSIBILIDADE
1/75

ÁREA DA EDIFICAÇÃO: 1.289,70 m²		ÁREA TOTAL CONSTRUÍDA: 1.339,70 m²		
ÁREA DO LOTE: 3.089,34 m²				
LEGENDA				
PILARES DE CONCRETO ARMADO				
PAREDES EM ALVENARIA				
PAREDES CIMENTICA				
PAREDES EM DRYWALL				
BANCADAS DE AÇO INOX AISI 304				
BANCADAS DE GRANITO POLIDO, CINZA AZULADINHA				
BATE MACAS DE PVC, SISTEMA DE ENCAIXA, Esp. 3cm, LARGURA: 20cm, COR AZUL				
PAISAGISMO				
	MUDAS DE FLOR - ESPÉCIE: AZULZINHA	19,70m²	MUDAS DE FLOR - ESPÉCIE: CLÍSIA	90 unid.
Nome científico: <i>Evolvulus glomeratus</i>			Nome científico: <i>Clusia fumeana</i>	
	MUDAS DE FLOR - ESPÉCIE: MOREIA BRANCA	42 unid.	MUDAS DE FLOR - ESPÉCIE: GARDÊNIA	8 unid.
Nome científico: <i>Chenopodium</i>			Nome científico: <i>Gardenia jasminoides</i>	
	ARVORE PORTE MEDIO - ESPÉCIE: AROEIRA SALSA	07	MUDAS DE FLOR - ESPÉCIE: SAPATINHO DE JUDÁ	23 unid.
Nome científico: <i>Schinus molle</i>			Nome científico: <i>Thunbergia mysorensis</i>	
	GRAMA EMERALDA	487,08m²	ARVORE EXISTENTE	
	BRITA	16,96m²		
	GRAMA AMENDIOM	51,56m²	TALUDE	
	PEDRISCO	23,97m²		
PAVIMENTAÇÕES EXTERNAS				
	PISO INTERTRAVADO DE CONCRETO	280,56m²	PISO EMBORRACHADO 1+5cm EM	50,00m²
Cor: cinza, Espessura: 6cm			PLACA, COR AZUL	
	PISO INTERTRAVADO DE CONCRETO	125,31m²	PISO EMBORRACHADO 1+5cm EM	78,00m²
Cor: amarelo, Espessura: 6cm			PLACA, COR VERDE	
	PISO INTERTRAVADO DE CONCRETO	316,86m²	PISO DE CONCRETO ARMADO	480,20m²
Cor: cinza, Espessura: 6cm			Acabamento: alisado, Cor: Natural	
EQUIPAMENTOS				
LIXEIRA COM PORTE EM AÇO GALVANIZADO A FOGO COM PINTURA ELETROSTÁTICA A PÓ COR 7736 - REF. PANTONE				
	REFLETOR PARA ILUMINAÇÃO EXTERNA, 1x=2,00m			
	PORTE DECORATIVO PARA JARDIM EM AÇO GALVANIZADO TUBULAR 2", LUMINÁRIA MODELO PETALA RETANGULAR DUPLI LED, 1x=3,50m, PINTURA A PÓ COR: PRETA			
	PORTE DECORATIVO PARA JARDIM EM AÇO GALVANIZADO TUBULAR 2", LUMINÁRIA MODELO PETALA RETANGULAR UNICO LED, 1x=3,50m, PINTURA A PÓ COR: PRETA			
	BANCO 150x50 CONCRETO E MADEIRA - PADRÃO SEPUD			
	BALIZAADOR EM ALUMÍNIO			
ACESSIBILIDADE				
	PIÃO TÁTIL DE BORRACHA - MODELO DIRECIONAL, DIMENSÕES: 25x25cm - COR: AZUL			
	PIÃO TÁTIL DE BORRACHA - MODELO ALERTA, DIMENSÕES: 25x25cm - COR: AZUL			
	PIÃO TÁTIL DE BORRACHA - MODELO DIRECIONAL, DIMENSÕES: 25x25cm - COR: VERMELHA			
	PIÃO TÁTIL DE BORRACHA - MODELO ALERTA, DIMENSÕES: 25x25cm - COR: VERMELHA			
	PLACA DE IDENTIFICAÇÃO DE AMBIENTE EM BRILHA			
	ÁREA RESERVADA PARA O CÍRCULO DE PRESSÃO EM CADEIRA DE RODAS, SINALIZAÇÃO COM PINTURA EM RESINA EPOXI, TAMANHO: 80x120cm, PICTOGRAMA CONFORME NBR 9050/2020			


Assinatura Secretária Municipal de Saúde DANIELA MARCOVICI GREGÓRIO FRANÇA CAVALCANTE 02/08/2026 92979	Assinatura Adm do Projeto BRUNA SOUZA ZIMMERMANN CAU A191186-9	Assinatura Adm do Projeto BRUNA SOUZA ZIMMERMANN CAU A191186-9
PREFEITURA DE JOINVILLE Secretaria da Saúde Rua Dr. João Colin, 2719 - Bairro: Santo Antônio - Joinville SC		
GERÊNCIA DE PROJETOS E OBRAS Coordenação de projetos UBSF CAIC Vila Paranaense com Vila da Saúde Rua Agostinho dos Santos, Cornélio		
Requerente GERÊNCIA DE ATENÇÃO PRIMÁRIA - DISTRITO LESTE	Proprietário FUNDO MUNICIPAL DE SAÚDE	
Tipo de Projeto: ARQUITETÔNICO Comprova: ☐ Estudo Preliminar ☐ Aprovação VISA ☐ Aprovação Projeto ☒ Executivo Licitação ☐ Legal - PMJ Intervenção: ☒ Construção ☐ Reforma ☐ Ampliação ☐ Regularização ☐ Adequação ☐ As Built		
Autore do Projeto BRUNA SOUZA ZIMMERMANN Arquiteta e Urbanista CAU A191186-9	Conteúdo PLANTA DE ACESSIBILIDADE	
Co-Autores		
Data MARÇO/2026	Estado INDICADA	MT CAU Nº AD
Desenhista RAFAELA	Formata Prezada AD	Assin Prezada AD
		09/23

PAREDE FRISADA COM REBOCO (e=4cm) A CADA 97CM DE ALTURA, FUNDO SELADOR ACRILICO, TEXTURA ACRILICA PIGMENTADA NA COR AZUL E PINTURA EM TINTA ACRILICA COR: R: 0 G: 58 B: 97

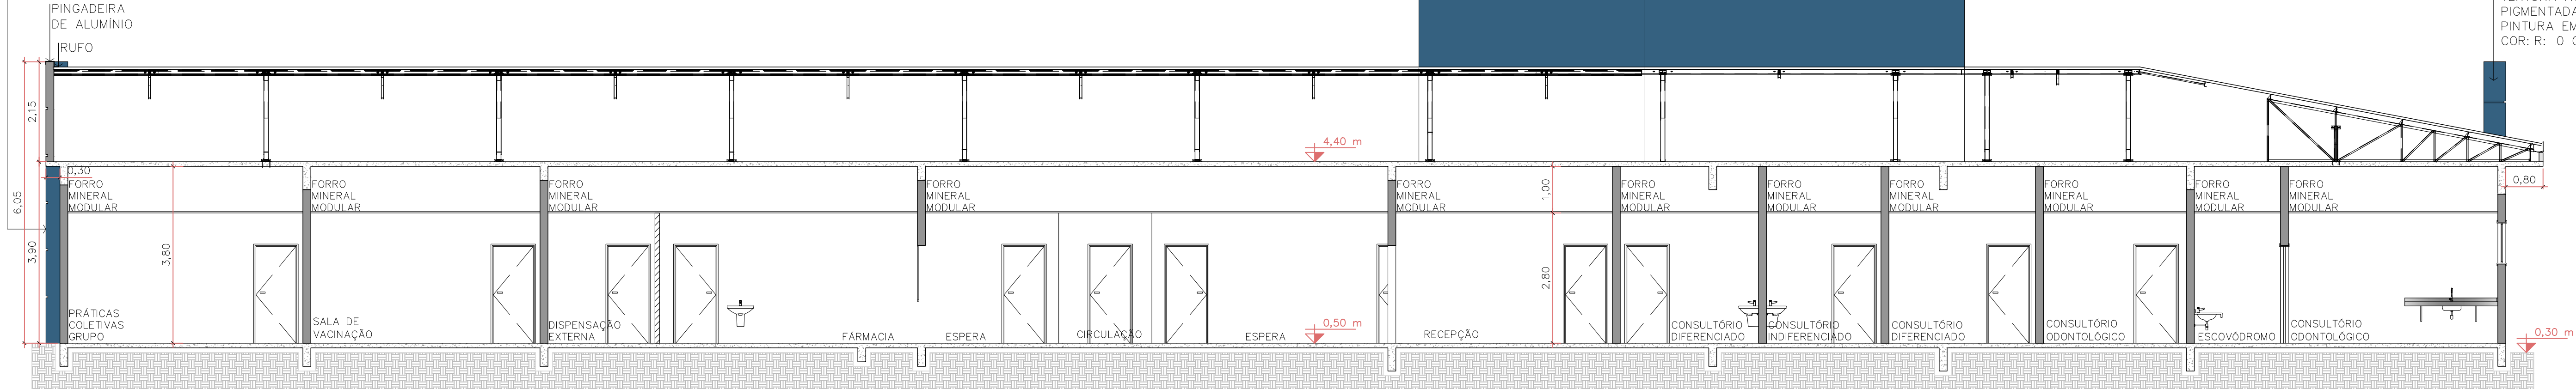


01 CORTE AA
1/75

PAREDE FRISADA COM REBOCO (e=4cm) A CADA 97CM DE ALTURA, FUNDO SELADOR ACRILICO, TEXTURA ACRILICA PIGMENTADA NA COR AZUL E PINTURA EM TINTA ACRILICA COR: R: 0 G: 58 B: 97

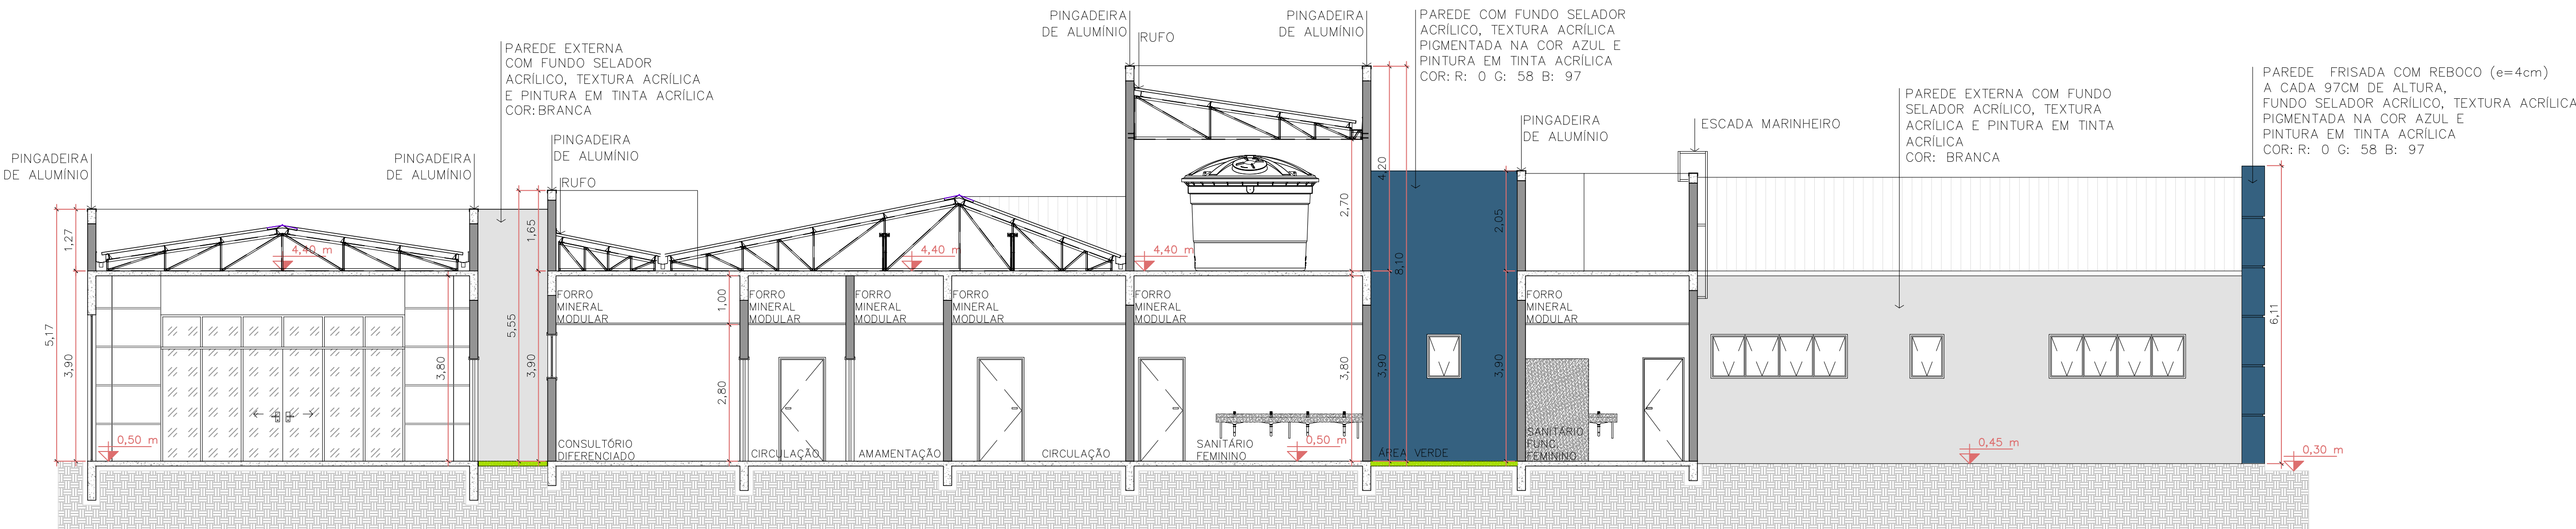


02 CORTE BB
1/75

PAREDE FRISADA COM REBOCO (e=4cm) A CADA 97CM DE ALTURA, FUNDO SELADOR ACRILICO, TEXTURA ACRILICA PIGMENTADA NA COR AZUL E PINTURA EM TINTA ACRILICA COR: R: 0 G: 58 B: 97

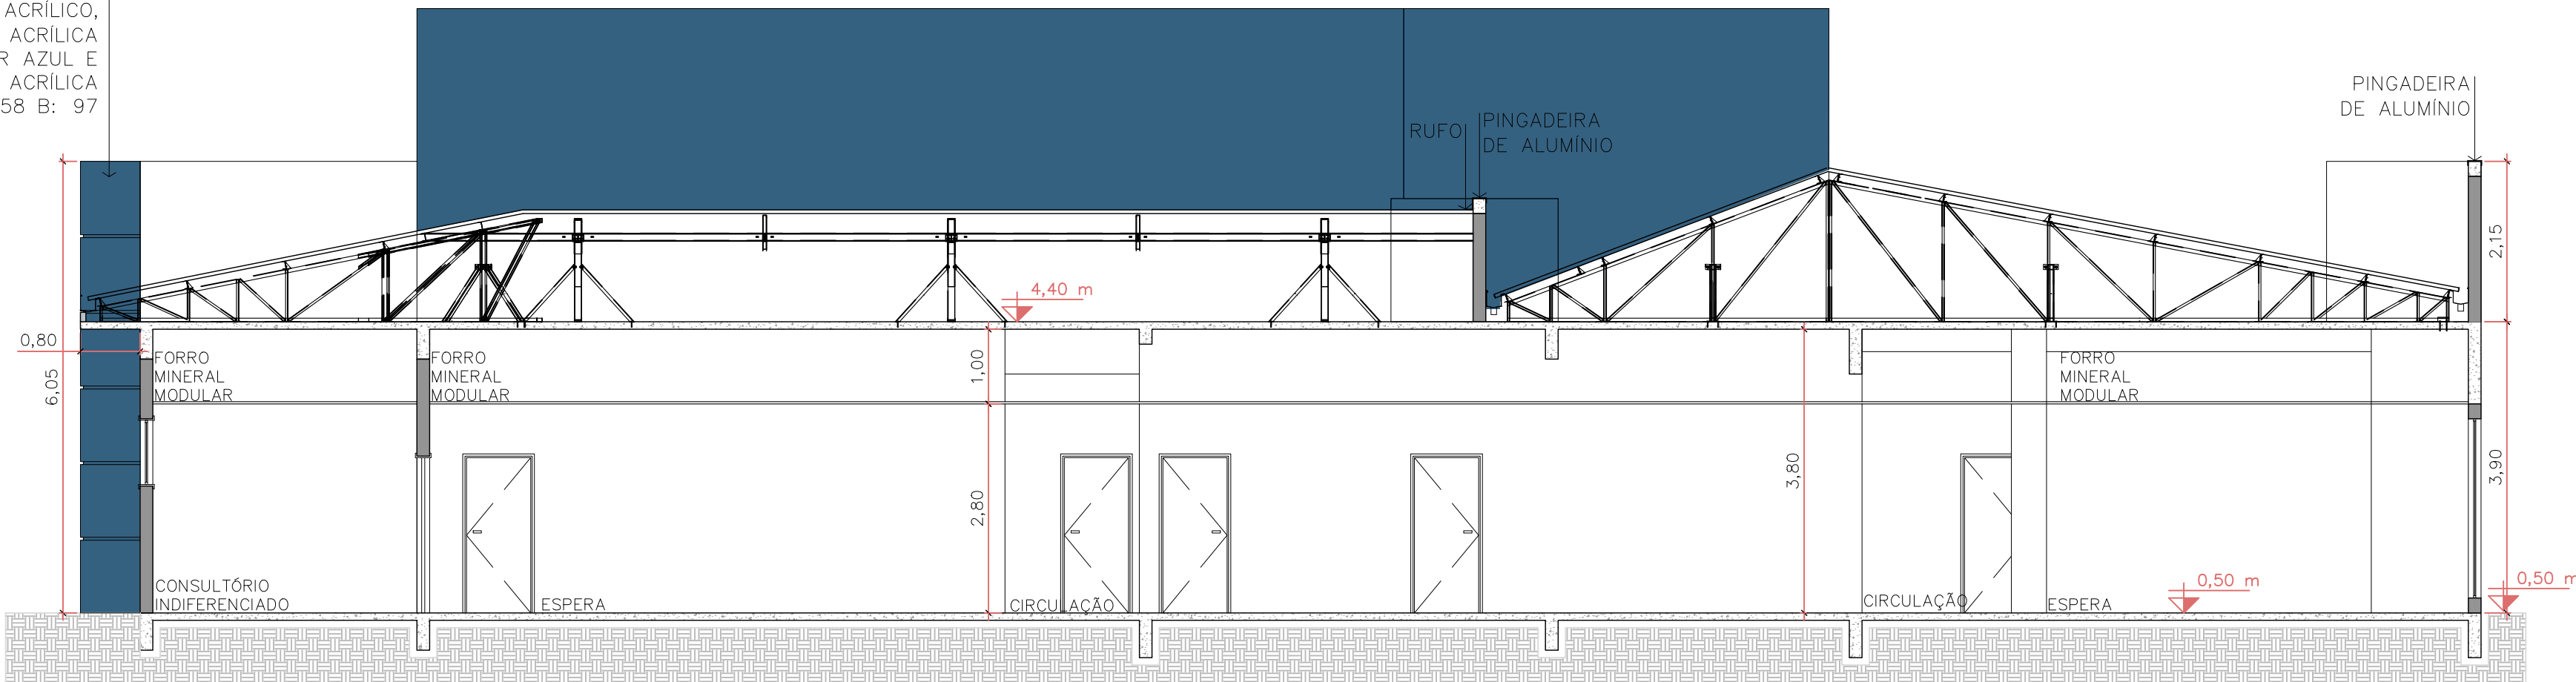


03 CORTE CC
1/75


Assinatura Secretária Municipal de Saúde: DANIELA APARECIDA GREGORIO FRANCA CAVALCANTE:0208189 2979		Assinatura Autora do Projeto: BRUNA SOUZA ZIMMERMANN Data: 04/03/2026 09:12:28 -0300 Verifique em: https://validar.br.gov.br	
PREFEITURA DE JOINVILLE Secretaria da Saúde Rua Dr. João Colin, 2719 - Bairro: Santo Antônio - Joinville SC			
Setor: GERÊNCIA DE PROJETOS E OBRAS Coordenação de projetos			
Nome Obra / Endereço: UBSF CAIC Vila Paranaense com Vila da Saúde Rua Agostinho dos Santos, Comasa			
Requerente: GERÊNCIA DE ATENÇÃO PRIMÁRIA - DISTRITO LESTE		Proprietário: FUNDO MUNICIPAL DE SAÚDE	
Tipo de Projeto: ARQUITETÔNICO			
Categoria: ☐ Estudo Preliminar ☐ Anteprojeto ☒ Executivo Licitação		Intervenção: ☐ Aprovação VISA ☐ Aprovação Projeto ☐ Legal - PMJ ☒ Construção ☐ Reforma ☐ Ampliação ☐ Regularização ☐ Adequação ☐ As Built	
Autora do Projeto: BRUNA SOUZA ZIMMERMANN Arquiteta e Urbanista CAU A192186-0		Conteúdo: - CORTES	
Co-Autores:			
Data: MARÇO/2026	Escala: INDICADA	RRT CAU Nº:	Num.Prancha: 10/23
Desenhista: RAFAELA	Formato Prancha: A1	Visto Revisão:	

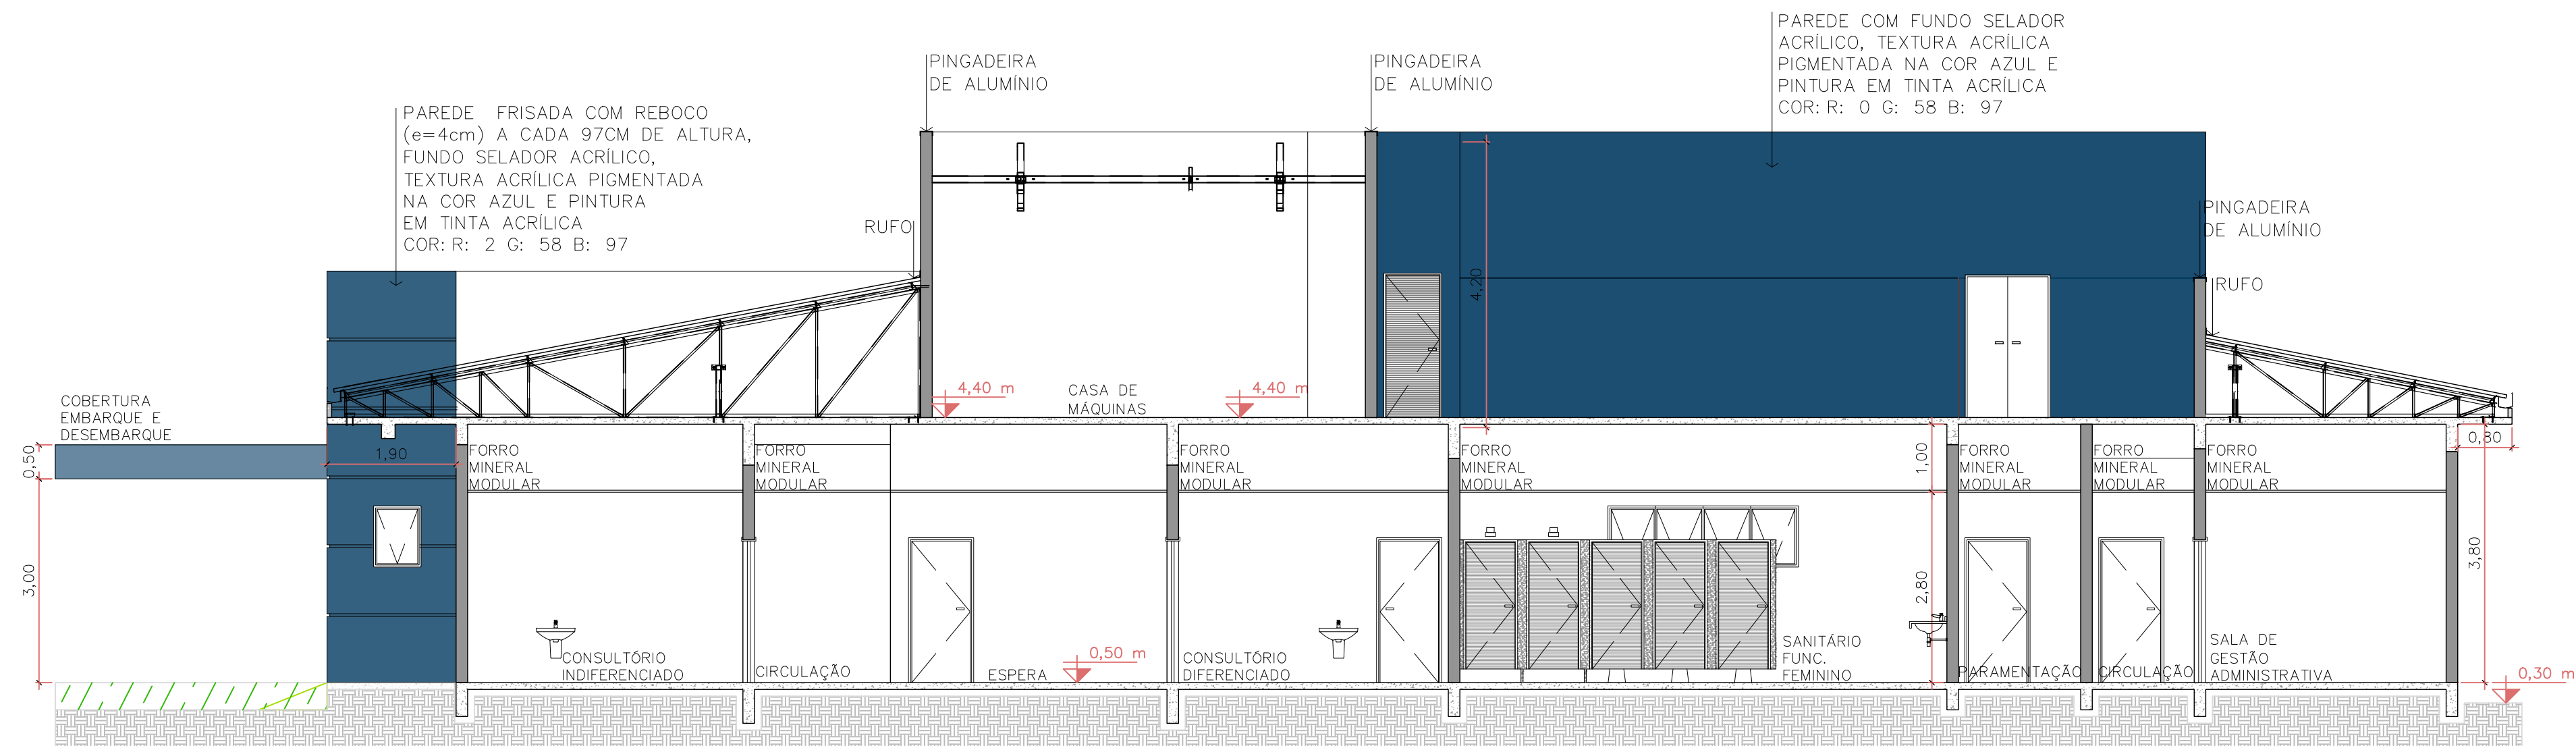

01 CORTE DD
1/75

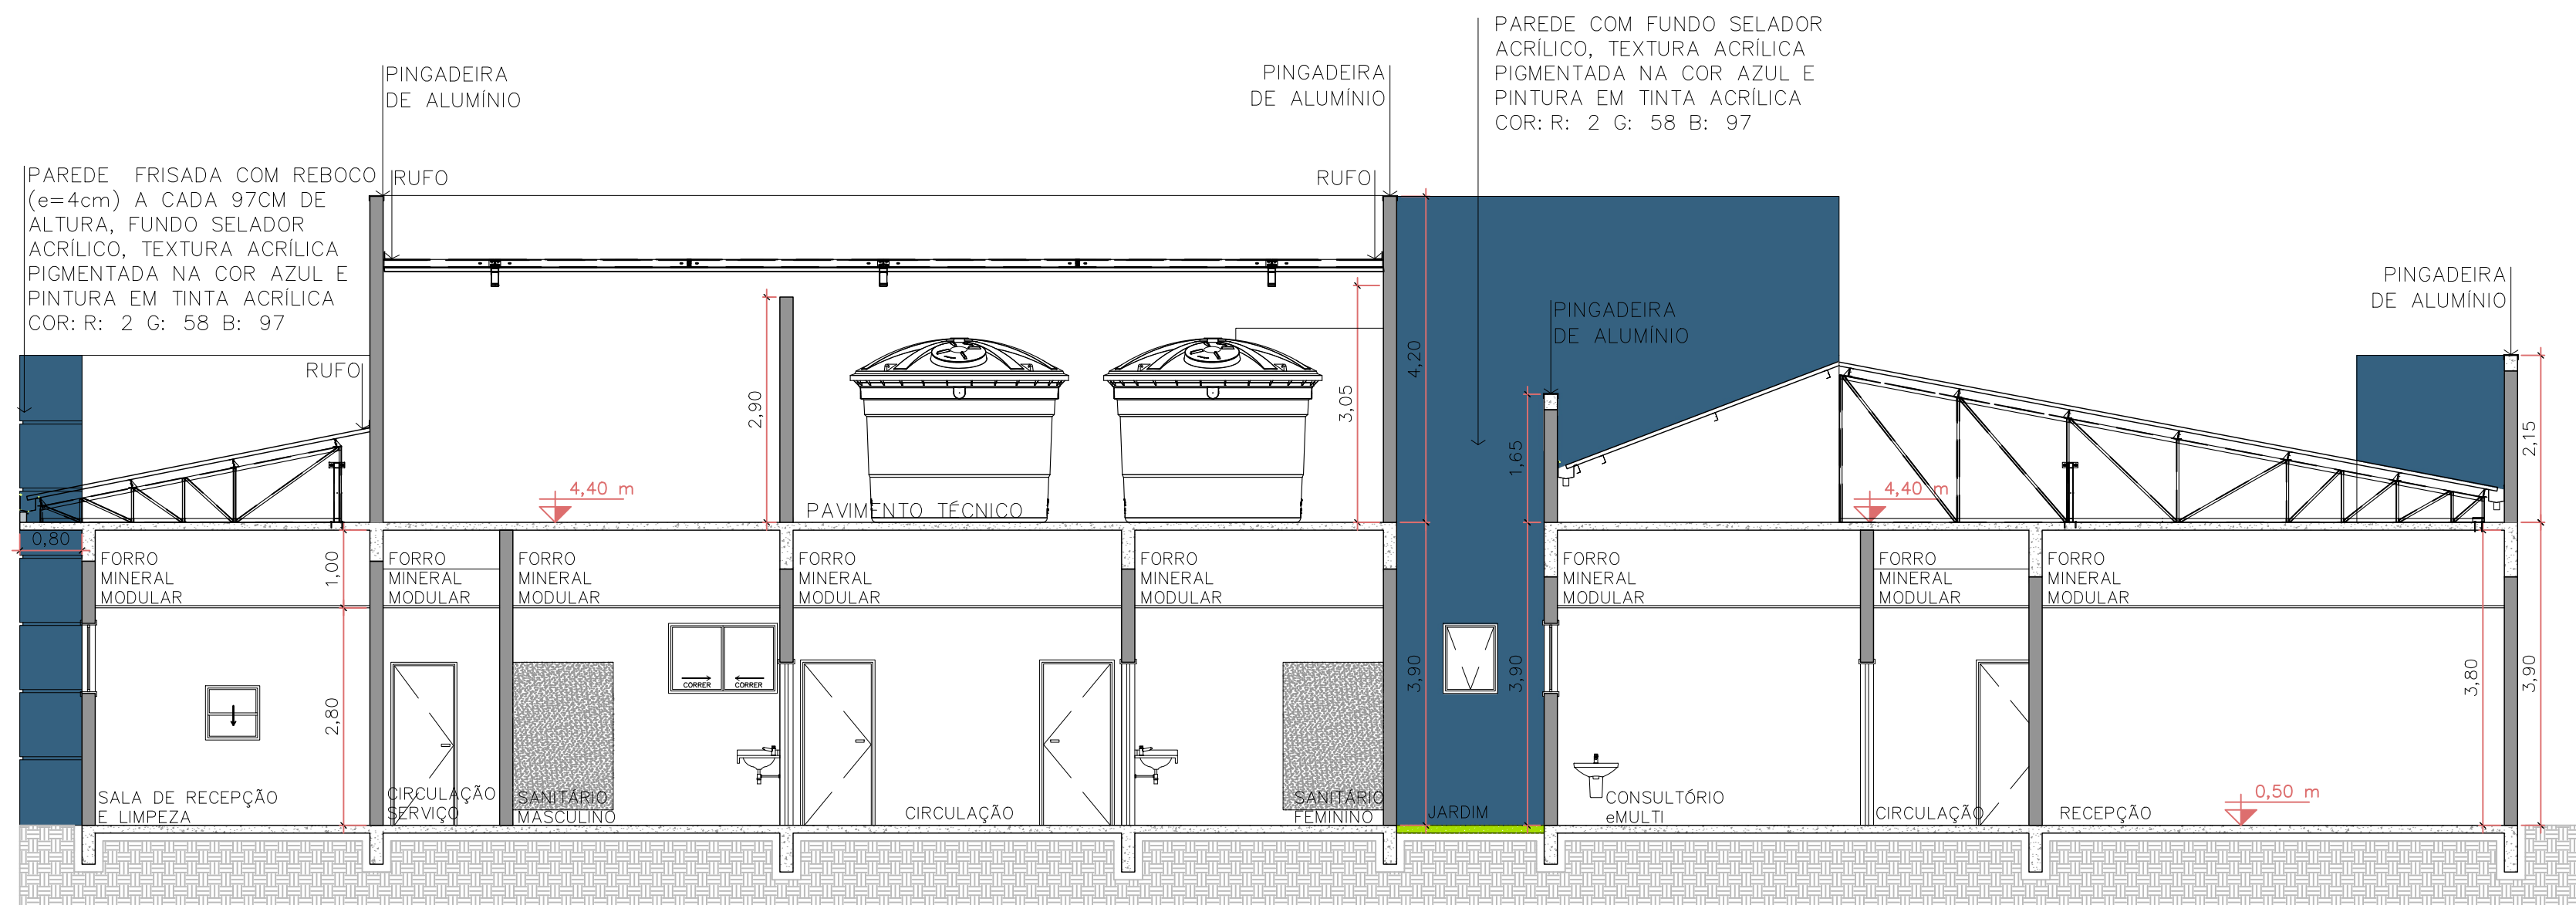


02 CORTE EE
1/75

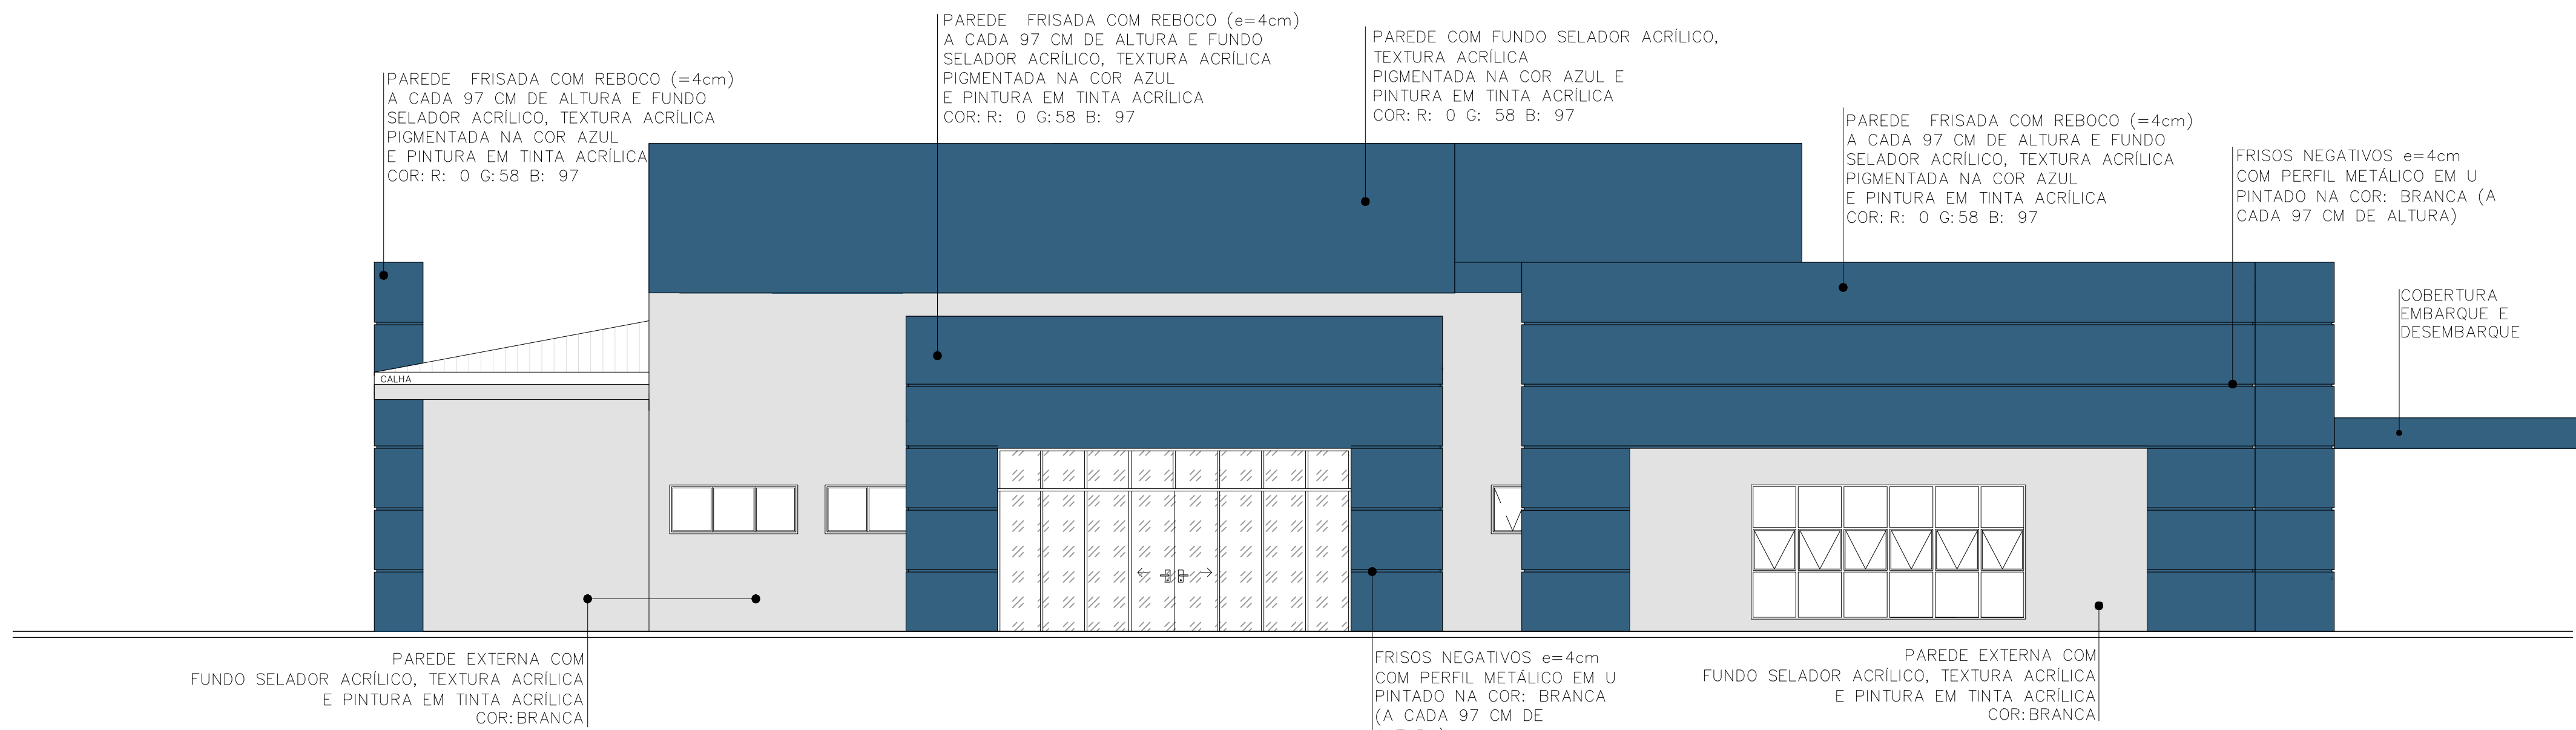


03 ELEVACÃO 02
1/75


Assinatura Secretária Municipal de Saúde: DANIELA APARECIDA GREGÓRIO FRANÇA CAVALCANTE 2979		Assinatura Autora do Projeto: BRUNA SOUZA ZIMMERMANN Arqª Bruna Souza Zimmermann - CAU/SC A 192186-0	
Documento assinado digitalmente gov.br BRUNA SOUZA ZIMMERMANN Data: 04/03/2026 09:23:36 -0300 Verifique em https://validar.dl.gov.br			
PREFEITURA DE JOINVILLE Secretaria da Saúde Rua Dr. João Colin, 2719 - Bairro: Santo Antônio - Joinville SC			
GERÊNCIA DE PROJETOS E OBRAS Coordenação de projetos			
Nome Obra / Endereço: UBSF CAIC Vila Paranaense com Vila da Saúde Rua Agostinho dos Santos, Comasa			
Requerente: GERÊNCIA DE ATENÇÃO PRIMÁRIA - DISTRITO LESTE		Proprietário: FUNDO MUNICIPAL DE SAÚDE	
Tipo de Projeto: ARQUITETÔNICO			
Categoria: ☐ Estudo Preliminar ☐ Anteprojeto ☒ Executivo Licitação		Intervenção: ☐ Aprovação VISA ☐ Aprovação Projeto ☐ Legal - PMJ ☒ Construção ☐ Reforma ☐ Ampliação ☐ Regularização ☐ Adequação ☐ As Built	
Autora do Projeto: BRUNA SOUZA ZIMMERMANN Arquiteta e Urbanista CAU A192186-0		Conteúdo: - CORTES - ELEVACÃO	
Co-Autores:			
Data: MARÇO/2026	Escala: INDICADA	RRT CAU Nº:	Num./Prancha: 11/23
Desenhista: RAFAELA	Formato Prancha: A1	Visto Revisão:	

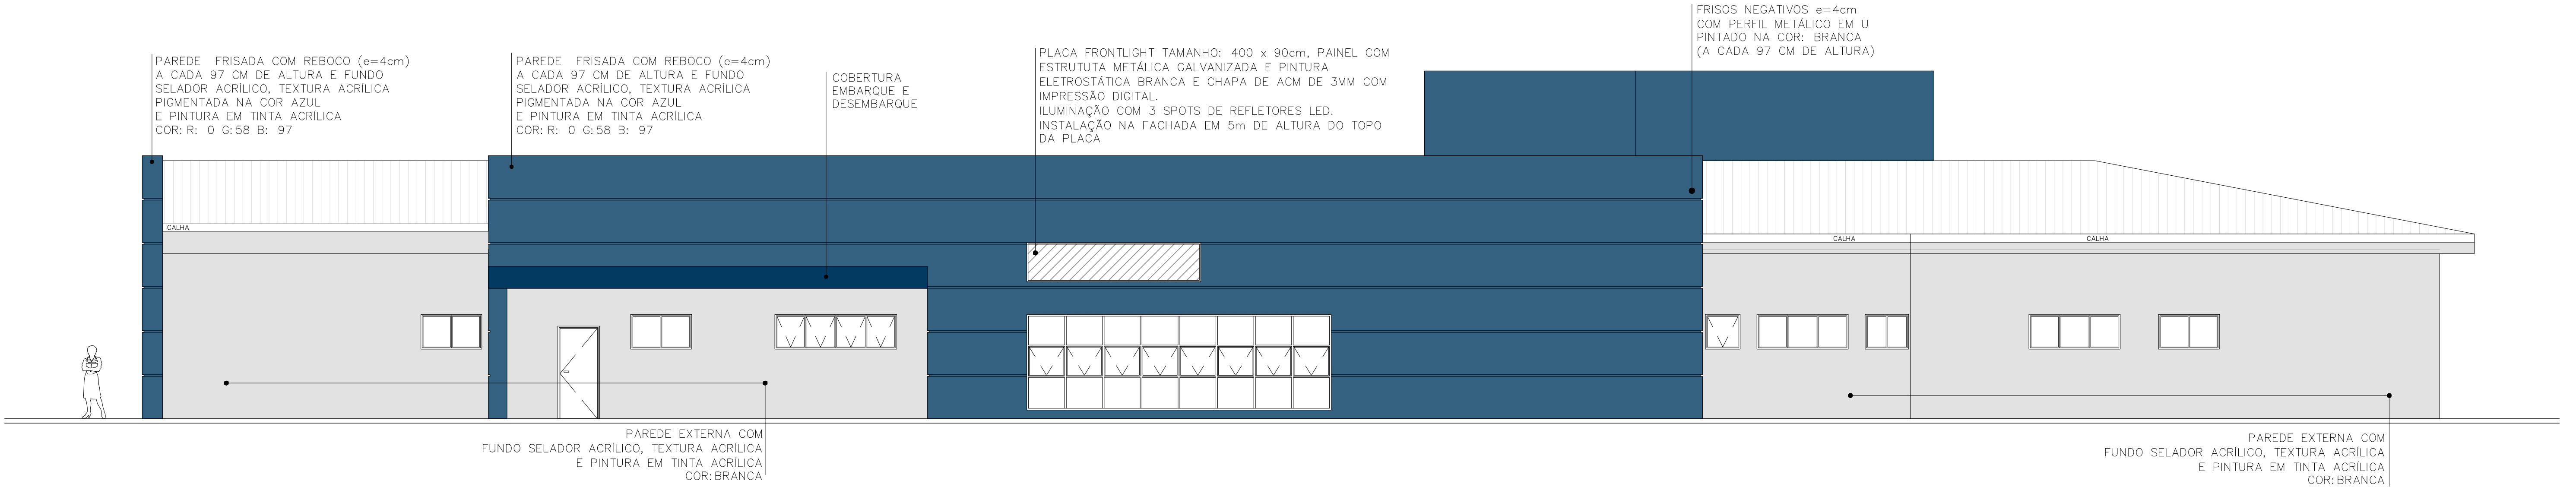

01 ELEVACÃO 01
1/75

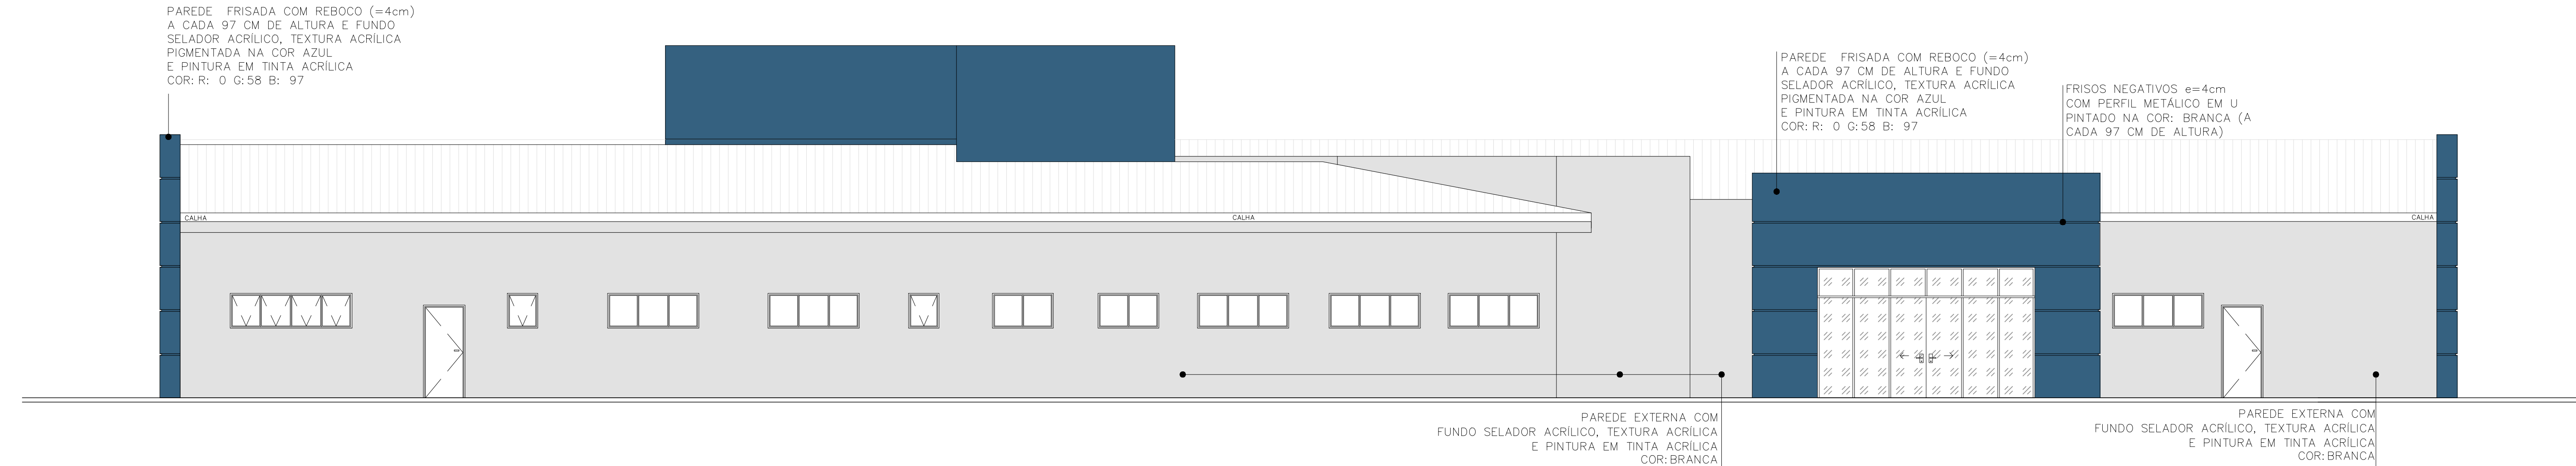

02 ELEVACÃO 03
1/75

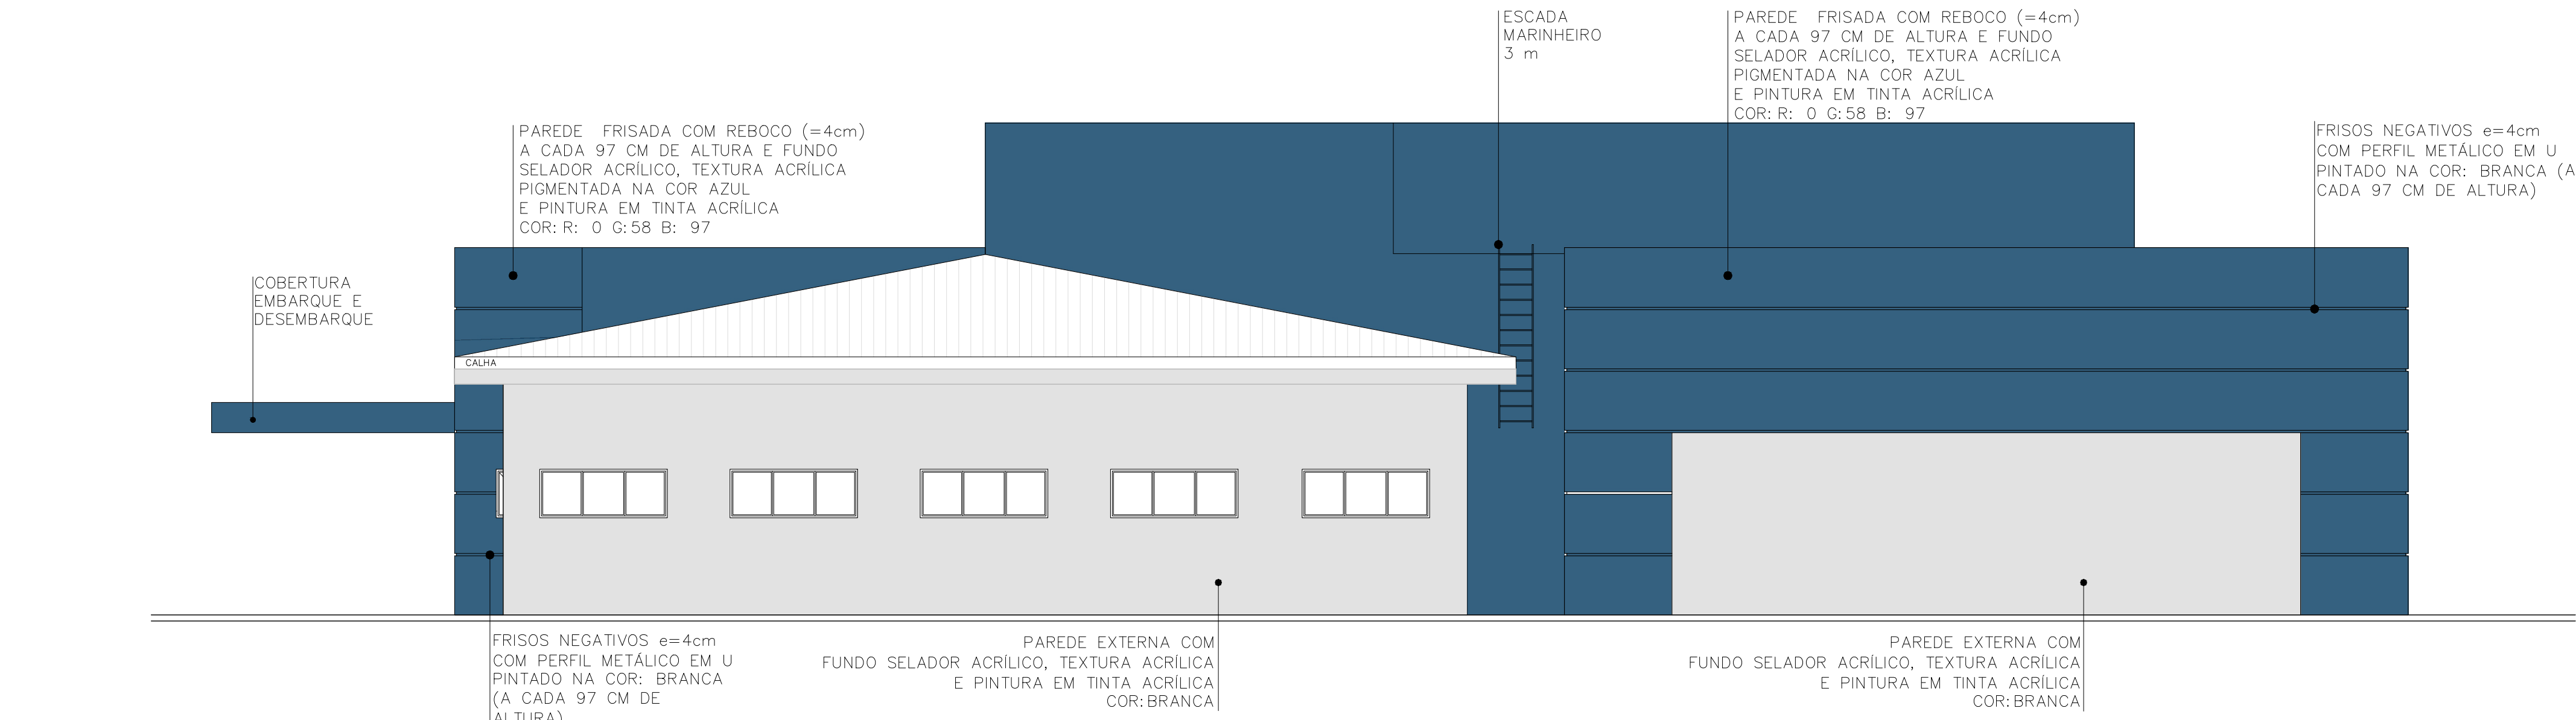

03 ELEVACÃO 04
1/75

Assinatura Secretária Municipal de Saúde: DANIELA APARECIDA GREGORIO FRANCA CAVALCANTE:0208189 2979		Assinatura Autora do Projeto: BRUNA SOUZA ZIMMERMANN Arq ^{ta} Bruna Souza Zimmermann - CAU/SC A 192186-0	
 PREFEITURA DE JOINVILLE Secretaria da Saúde Rua Dr. João Colin, 2719 – Bairro: Santo Antônio - Joinville SC			
Sator: GERÊNCIA DE PROJETOS E OBRAS Coordenação de projetos			
Nome Obra / Endereço: UBSF CAIC Vila Paranaense com Vila da Saúde Rua Agostinho dos Santos, Comasa			
Requerente: GERÊNCIA DE ATENÇÃO PRIMÁRIA - DISTRITO LESTE		Proprietário: FUNDO MUNICIPAL DE SAÚDE	
Tipo de Projeto: ARQUITETÔNICO			
Categoria: ☐ Estudo Preliminar ☐ Anteprojeto ☒ Executivo Licitação		Intervenção: ☐ Aprovação VISA ☐ Aprovação Projeto ☐ Legal - PMJ ☒ Construção ☐ Reforma ☐ Ampliação ☐ Regularização ☐ Adequação ☐ As Built	
Autora do Projeto: BRUNA SOUZA ZIMMERMANN Arquiteta e Urbanista CAU A192186-0		Conteúdo: - ELEVACÕES	
Co-Autores:			
Data: MARÇO/2026	Escala: INDICADA	RRT CAU Nº:	Num.Prancha: 12/23
Desenhista: RAFAELA	Formato Prancha: A1	Visto Revisão:	





BANCADA 1
QUANTIDADE: 1 UNIDADE

DIMENSÕES: 300x55cm
BANCADA PARA SANITÁRIO FEMININO

MATERIAL:
TEMPO/RODAPIA/TESTEIRA: GRANITO CINZA ANDORINHA
APOIO:MÃO FRANCESCA METÁLICA GALVANIZADA
CUBA: CUBA DE LOUÇA BRANCA EMBUTIDA
TORNEIRA TEMPORIZADA COM AÇIONAMENTO PNEUMÁTICO

Front View Dimensions:
Total width: 3,00
Segment widths: 0,75, 0,75, 0,75, 0,37
Rodapia height: h: 7cm
Testeira height: h=10cm
Mão Francesca height: 0,55

Side View Dimensions:
Rodapia height: h= 7cm
Testeira height: h= 10 cm
Support height: 0,80, 0,90
Mão Francesca height: 0,55

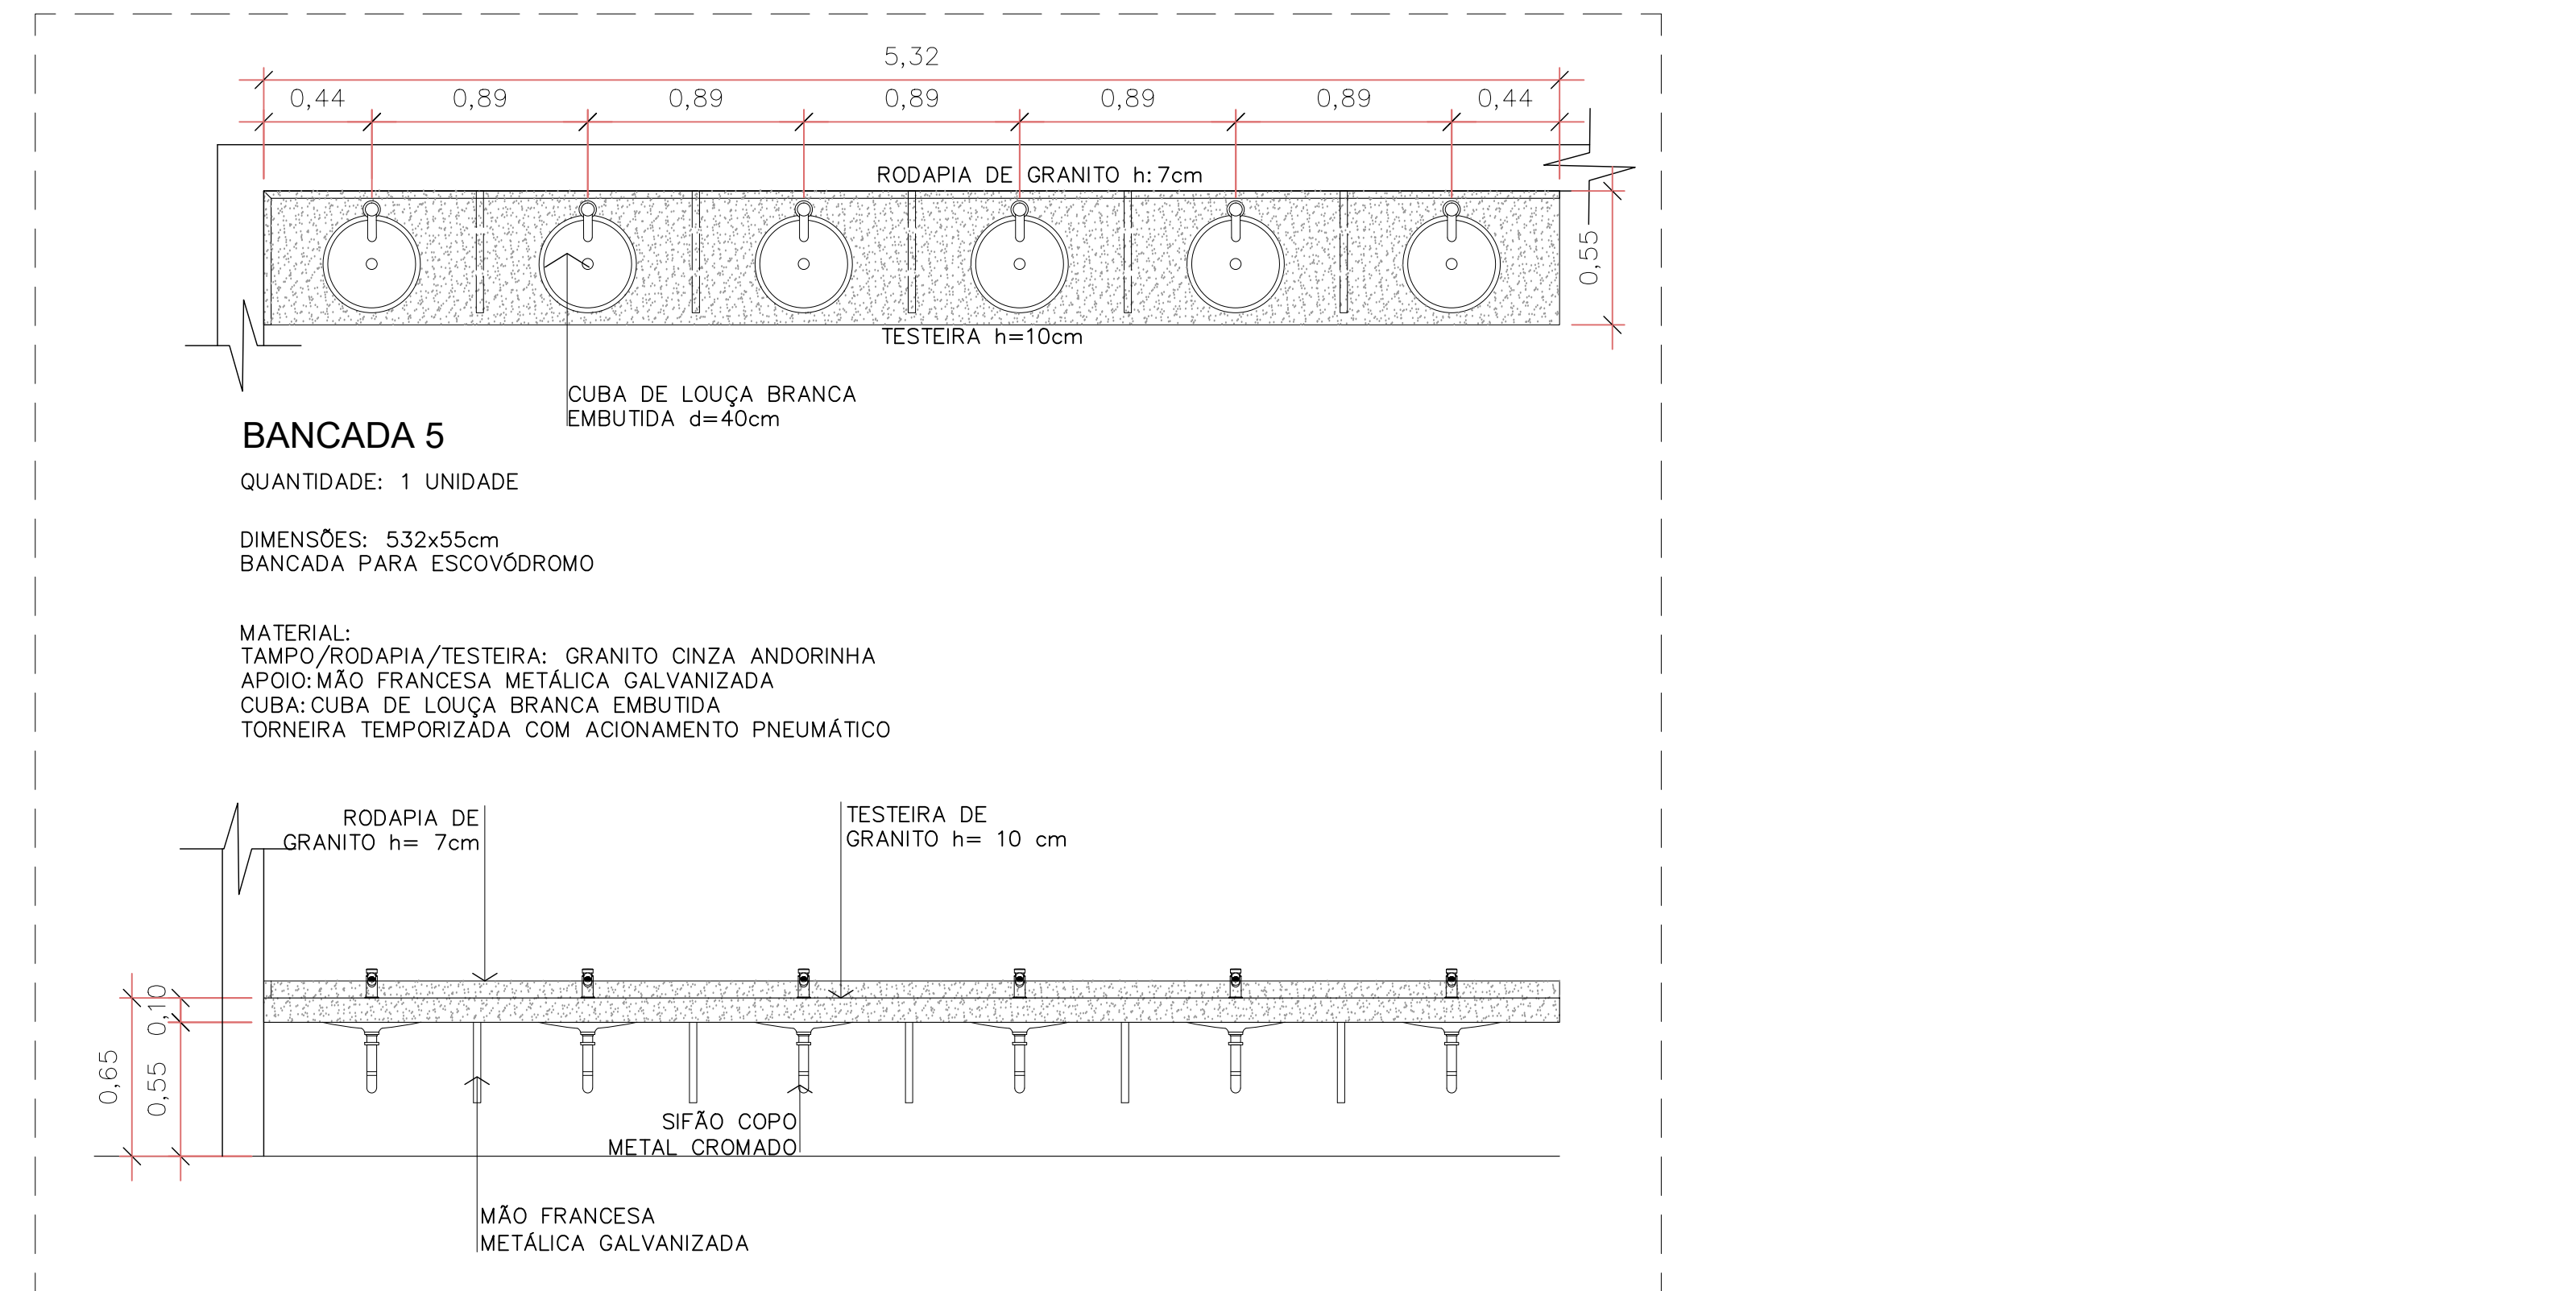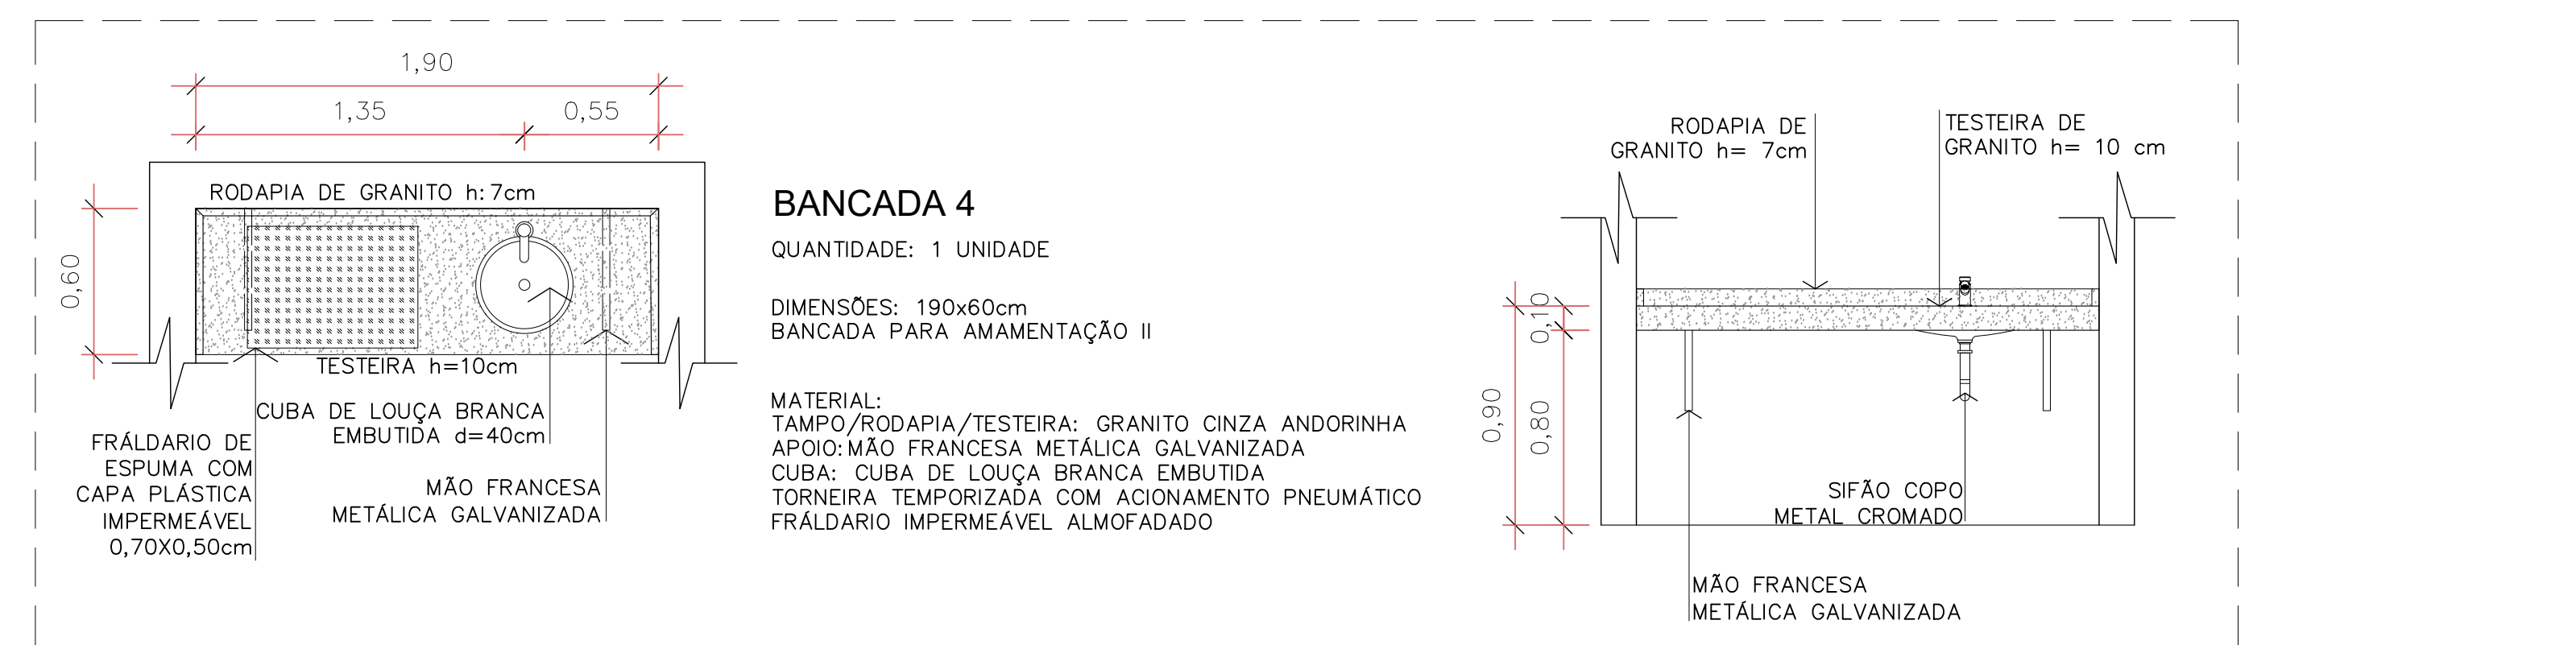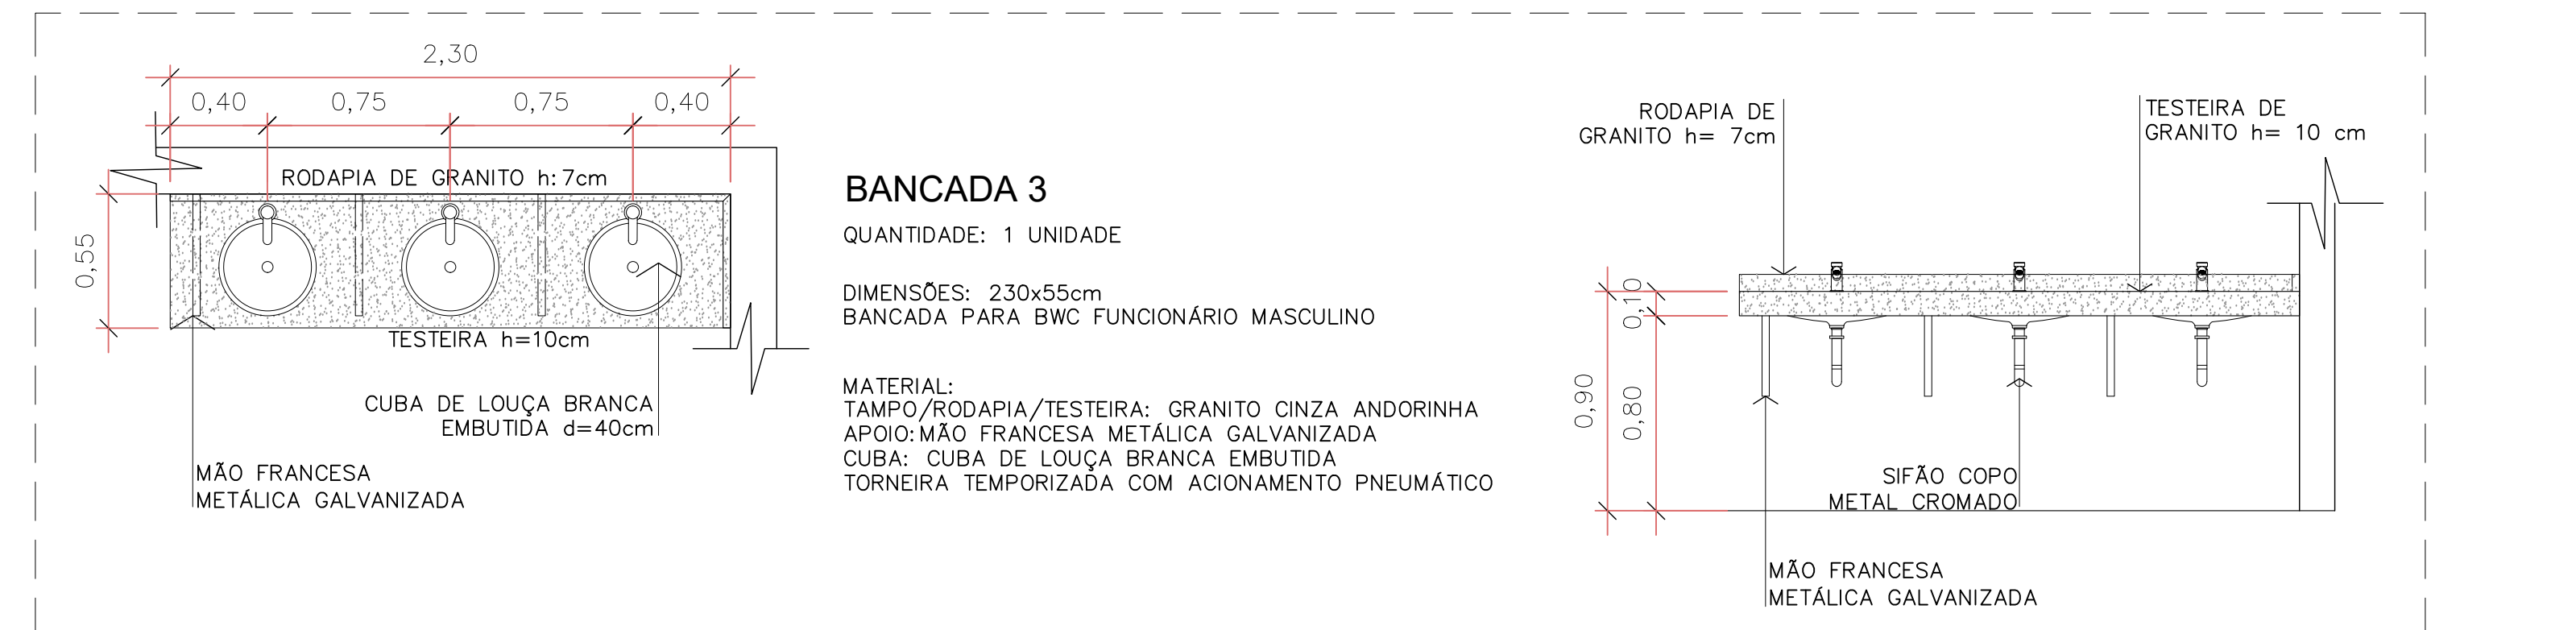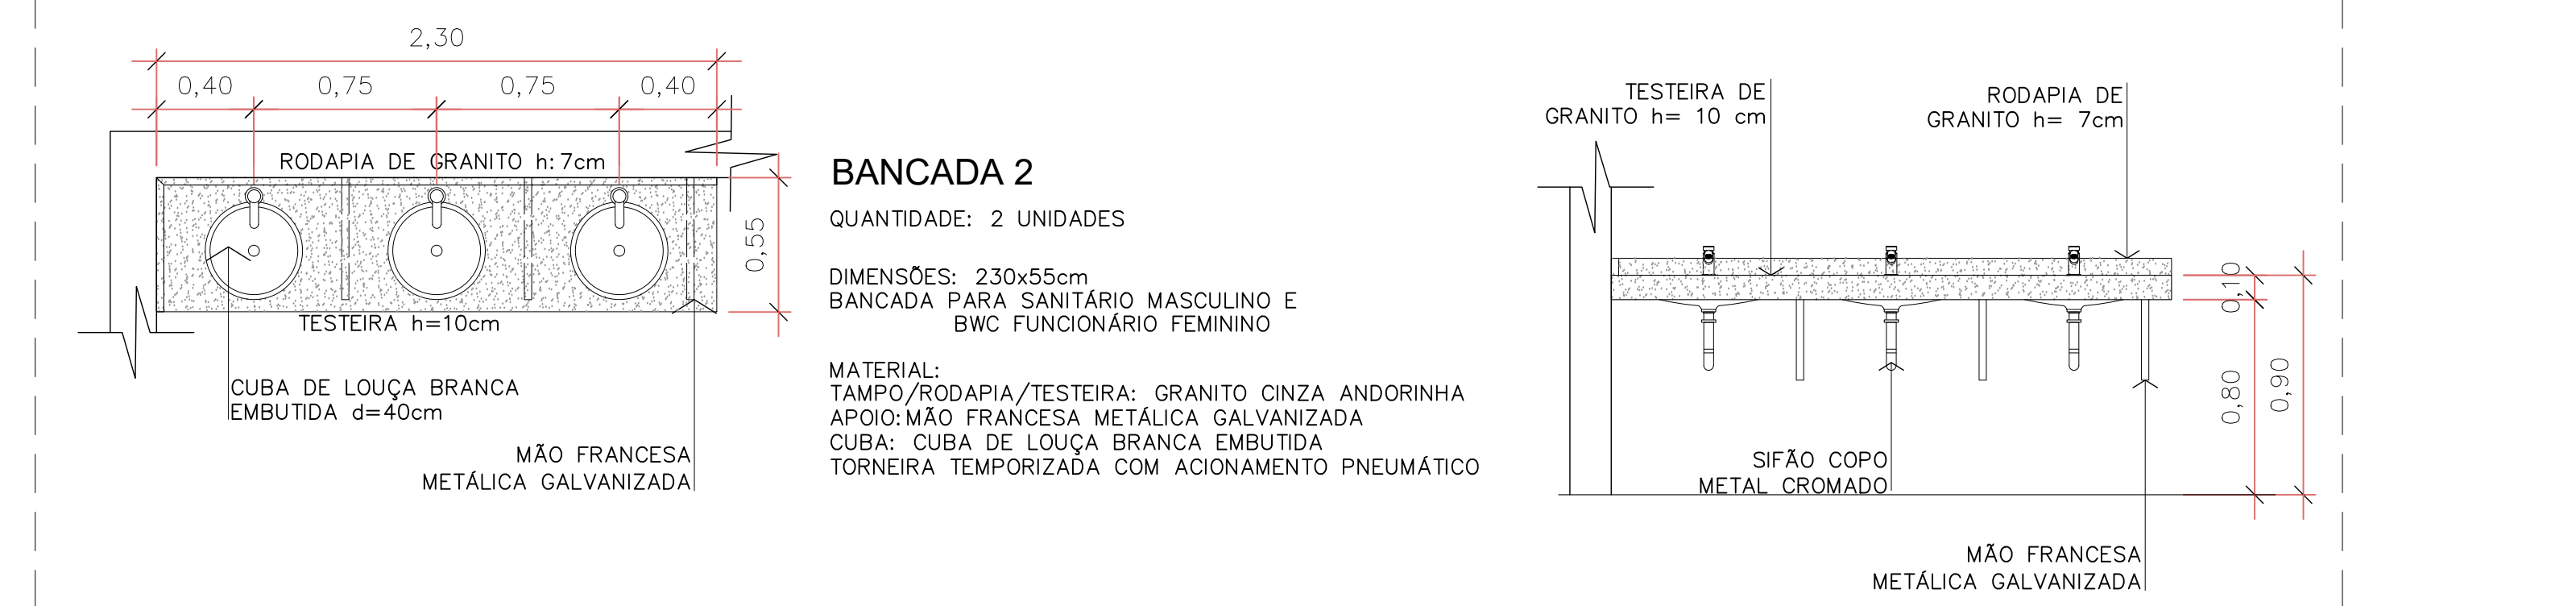













BANCADA 1
QUANTIDADE: 1 UNIDADE















DIMENSÕES: 200x60cm
BANCADA PARA SALA DE VACINAÇÃO

TAMPO/RODAPIA/TESTEIRA: AÇO INOX AISI 304 $e=1,2mm$
ESTRUTURA/MÃO FRANCESA METÁLICA GALVANIZADA
CUBA: AÇO INOX DE EMBUTIR
TORNEIRA DE BICA ALTA EM METAL CROMADO
TAMPO E ACABAMENTOS DO TAMPO EM ACABAMENTO ESCOVADO, COM FURO PARA PASSAGEM DE CABOS


RODAPIA DE AÇO INOXIDÁVEL $h=7cm$
TESTEIRA DE AÇO INOXIDÁVEL $h=10cm$
CUBA DE AÇO INOX RETANGULAR DE EMBUTIR (50x40x20cm) COM VÁLVULA
MÃO FRANCESA METÁLICA GALVANIZADA
SIFÃO COPO METAL CROMADO

Dimensions: 2,00 (total width), 0,74 (rodapia width), 0,60 (cuba width), 0,10 (rodapia height), 0,90 (total height), 0,80 (mão francesa height).

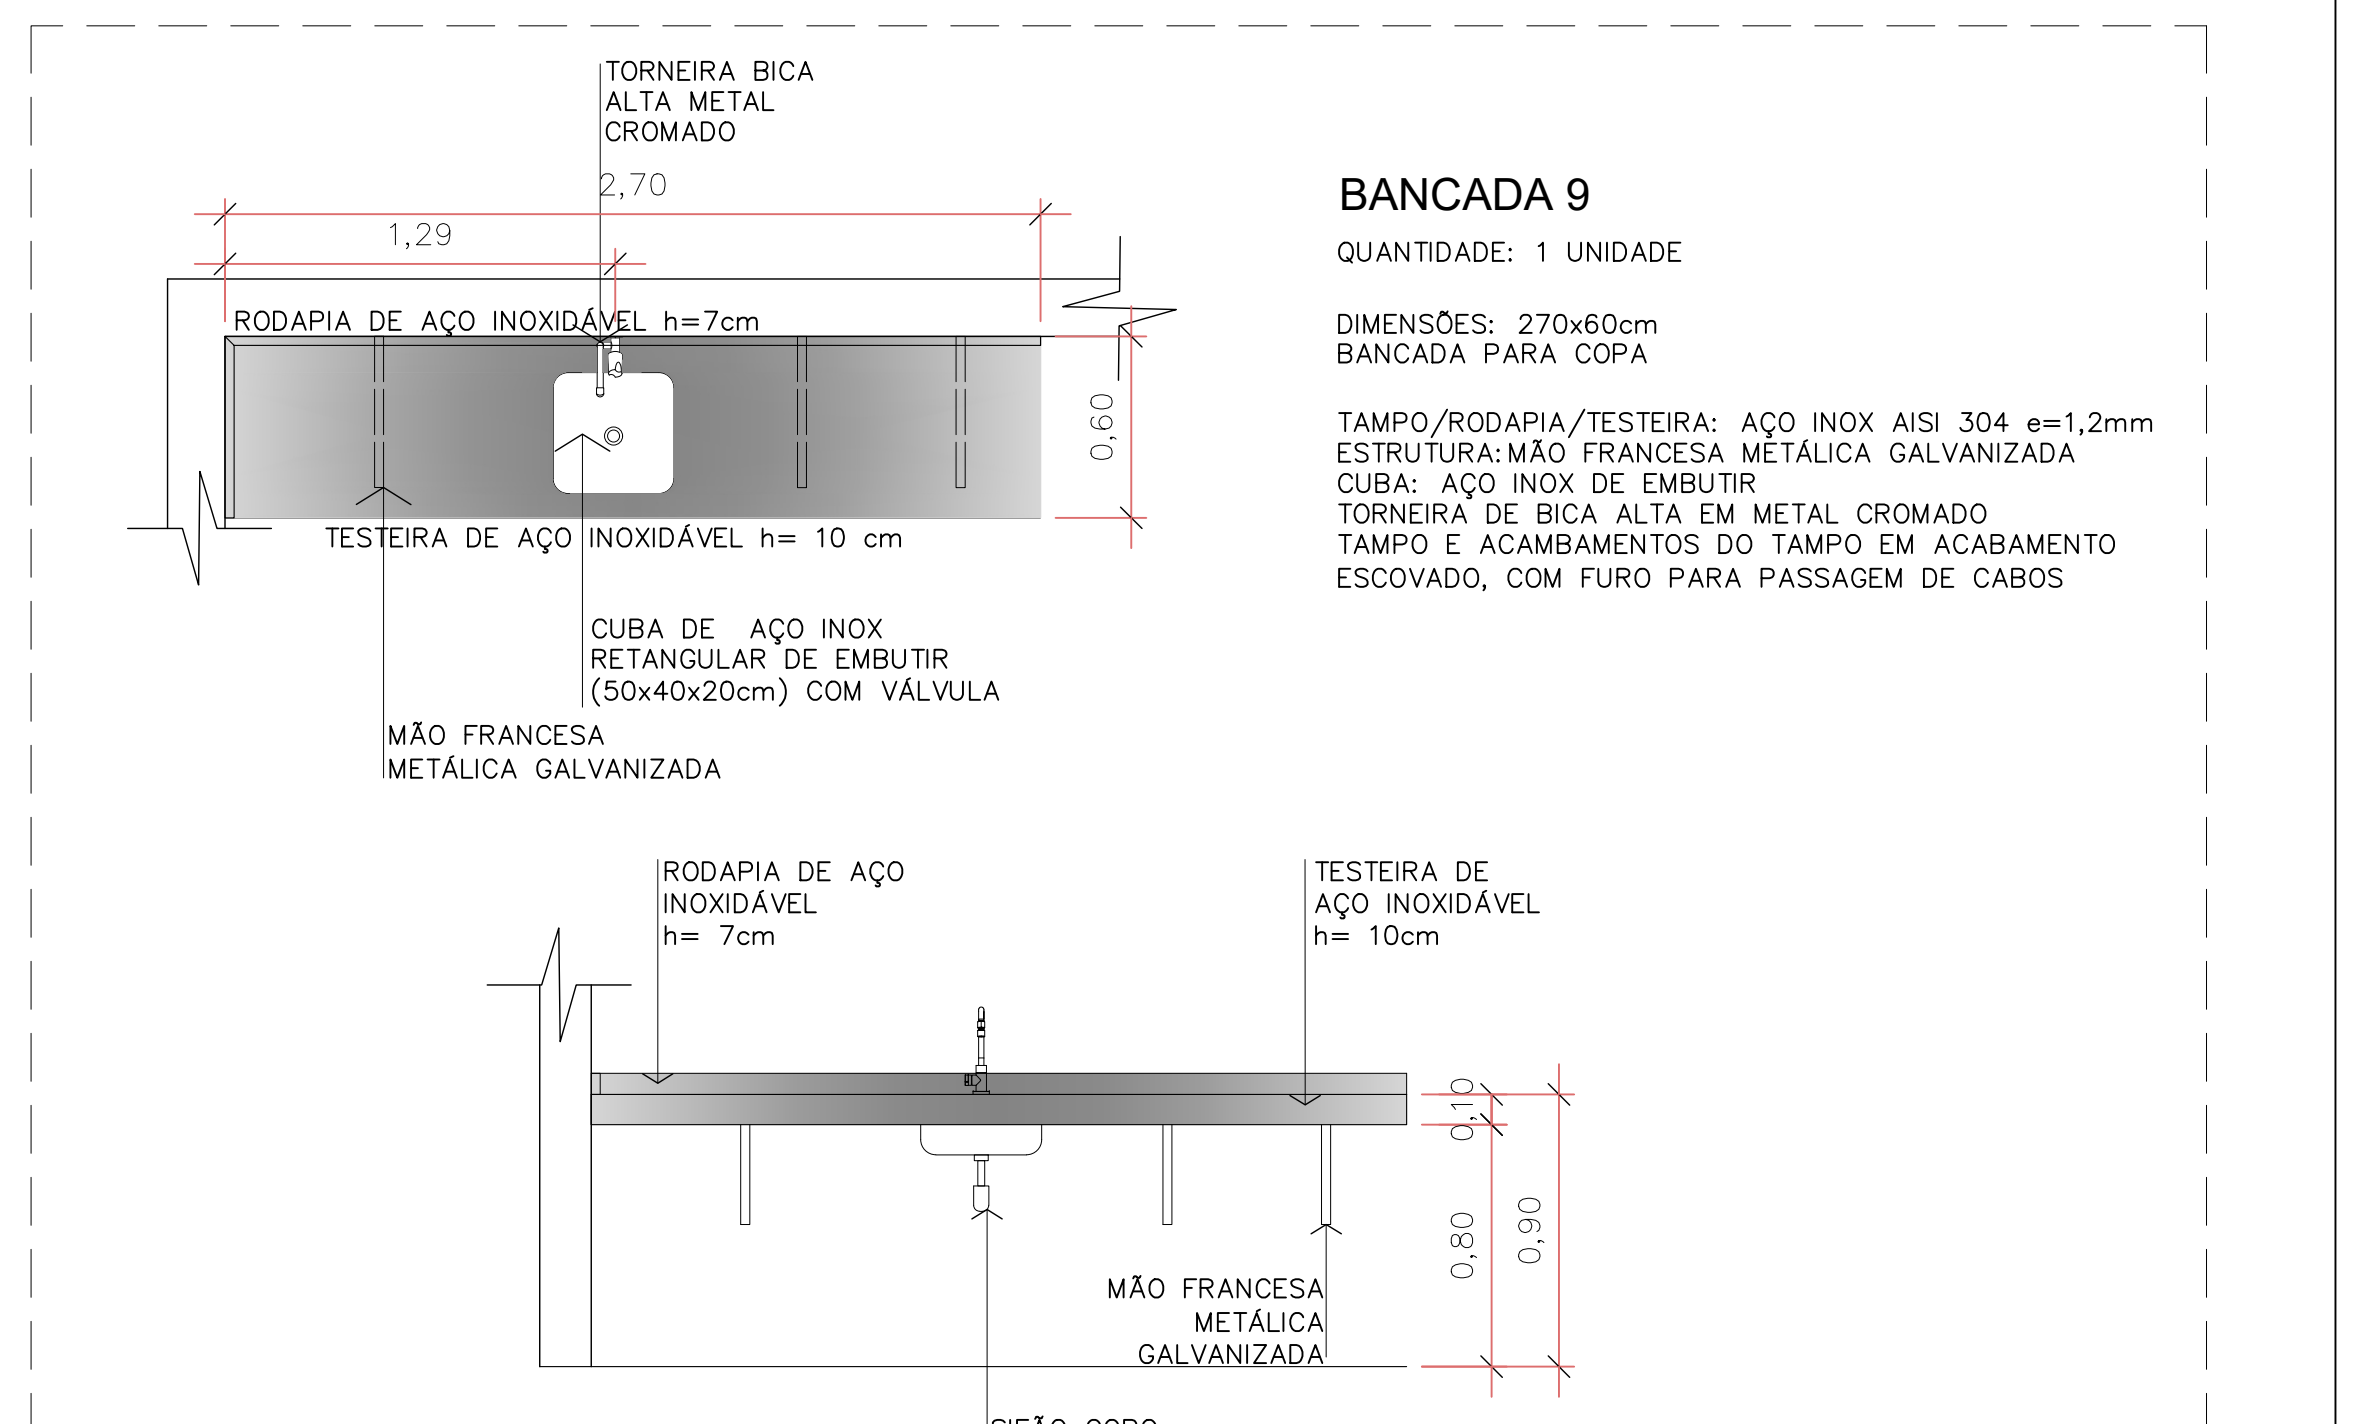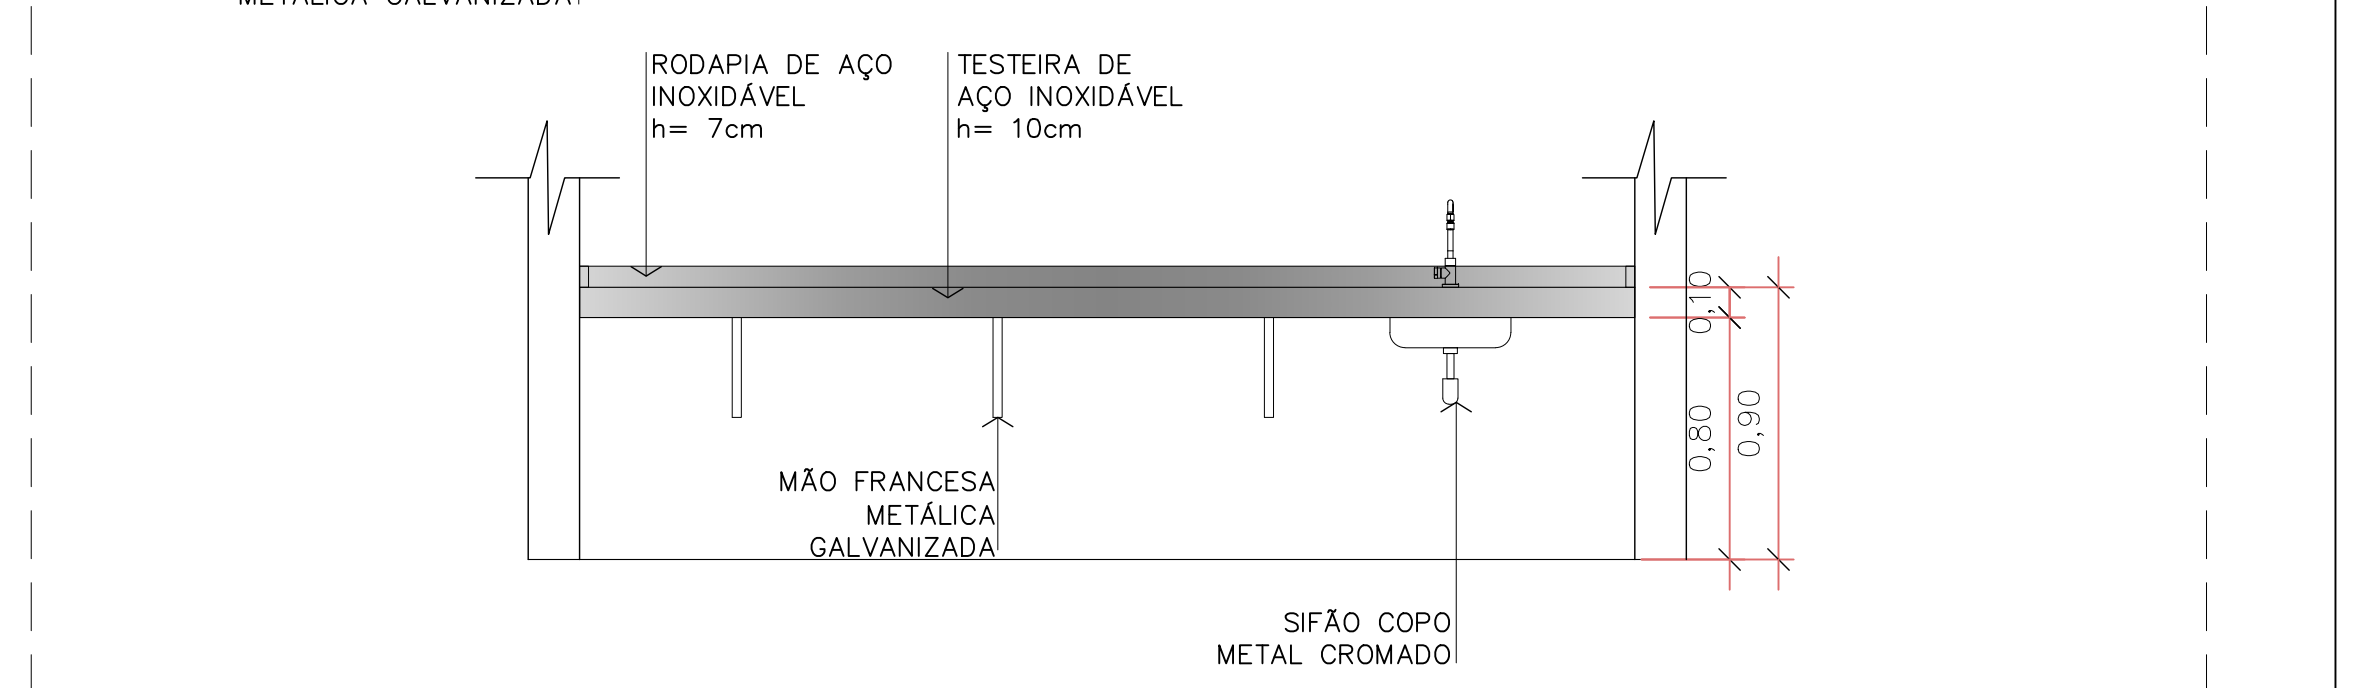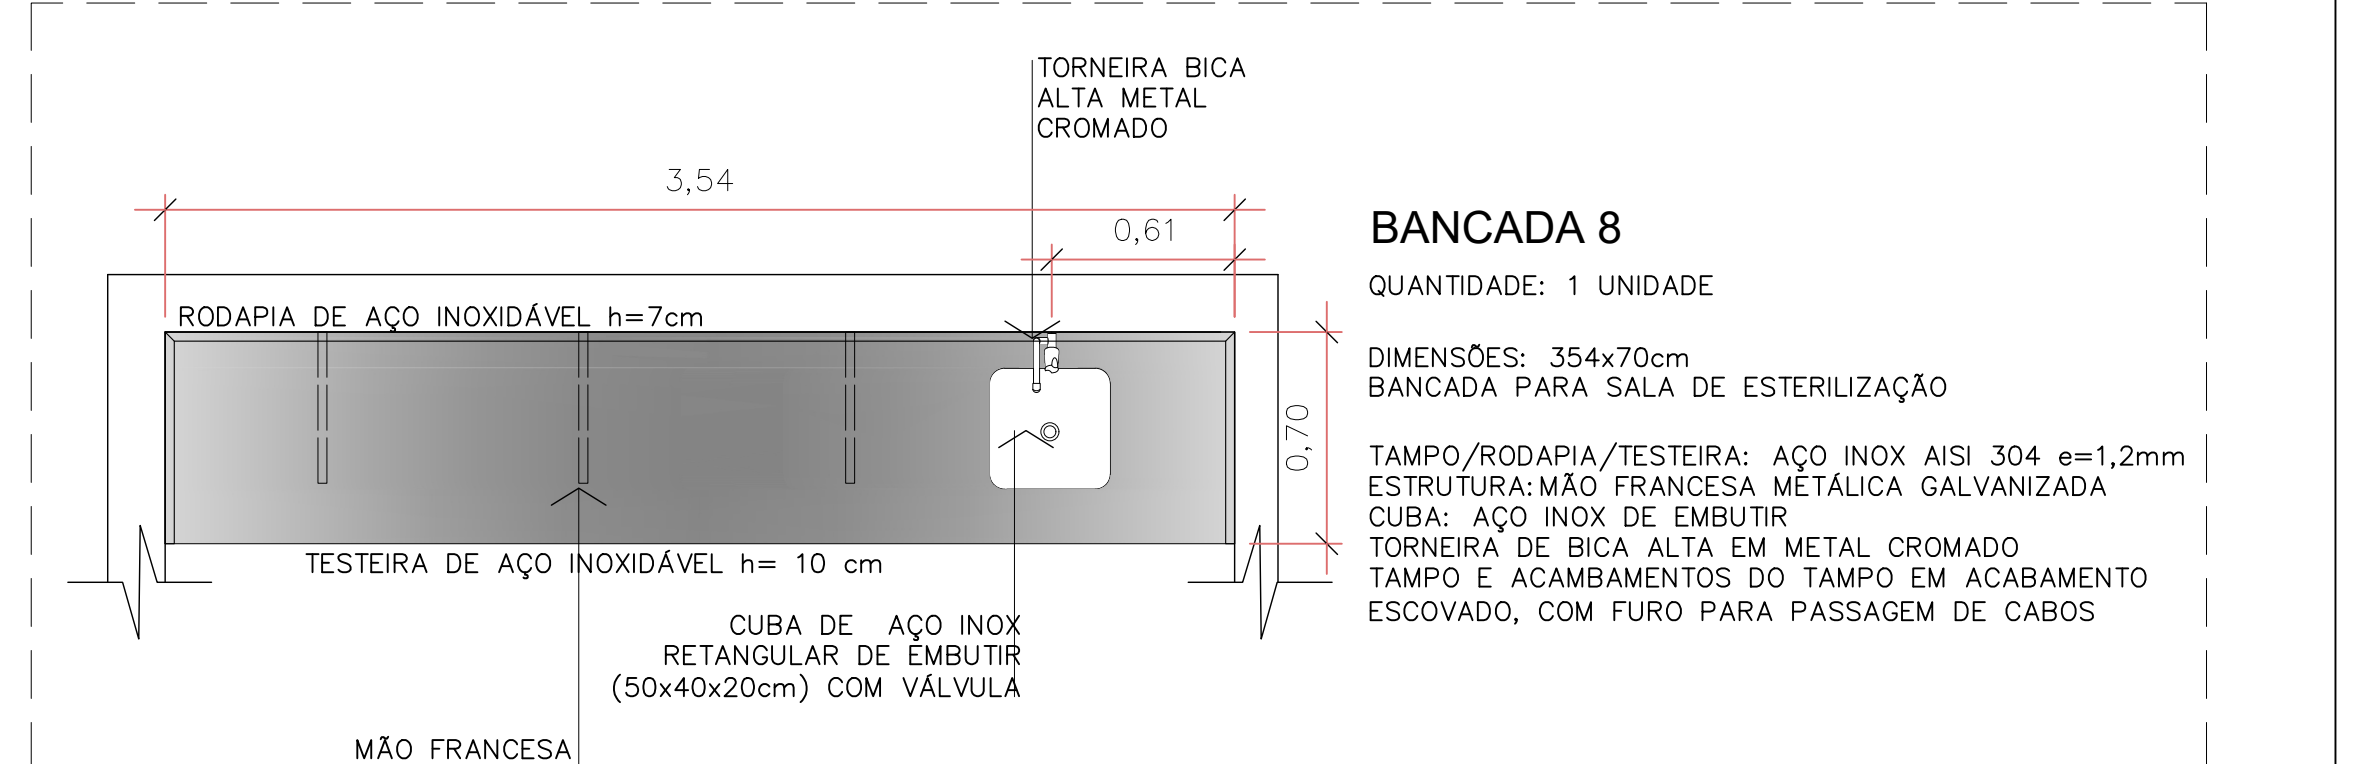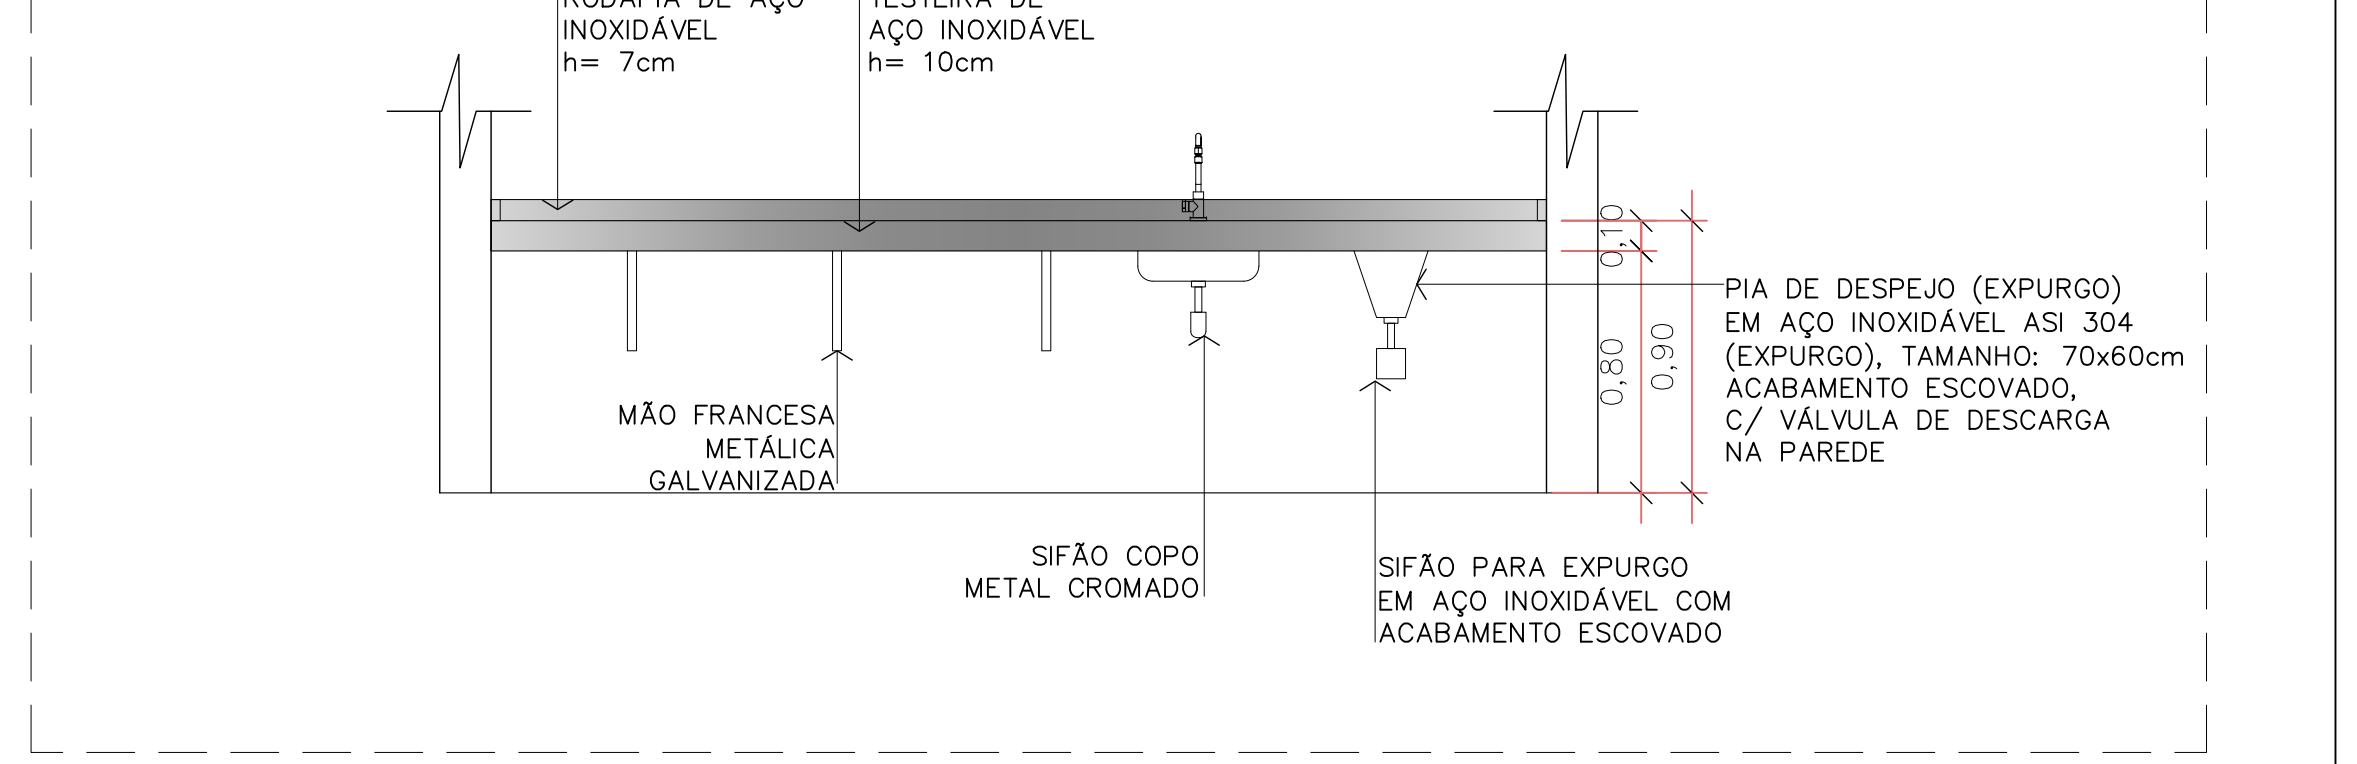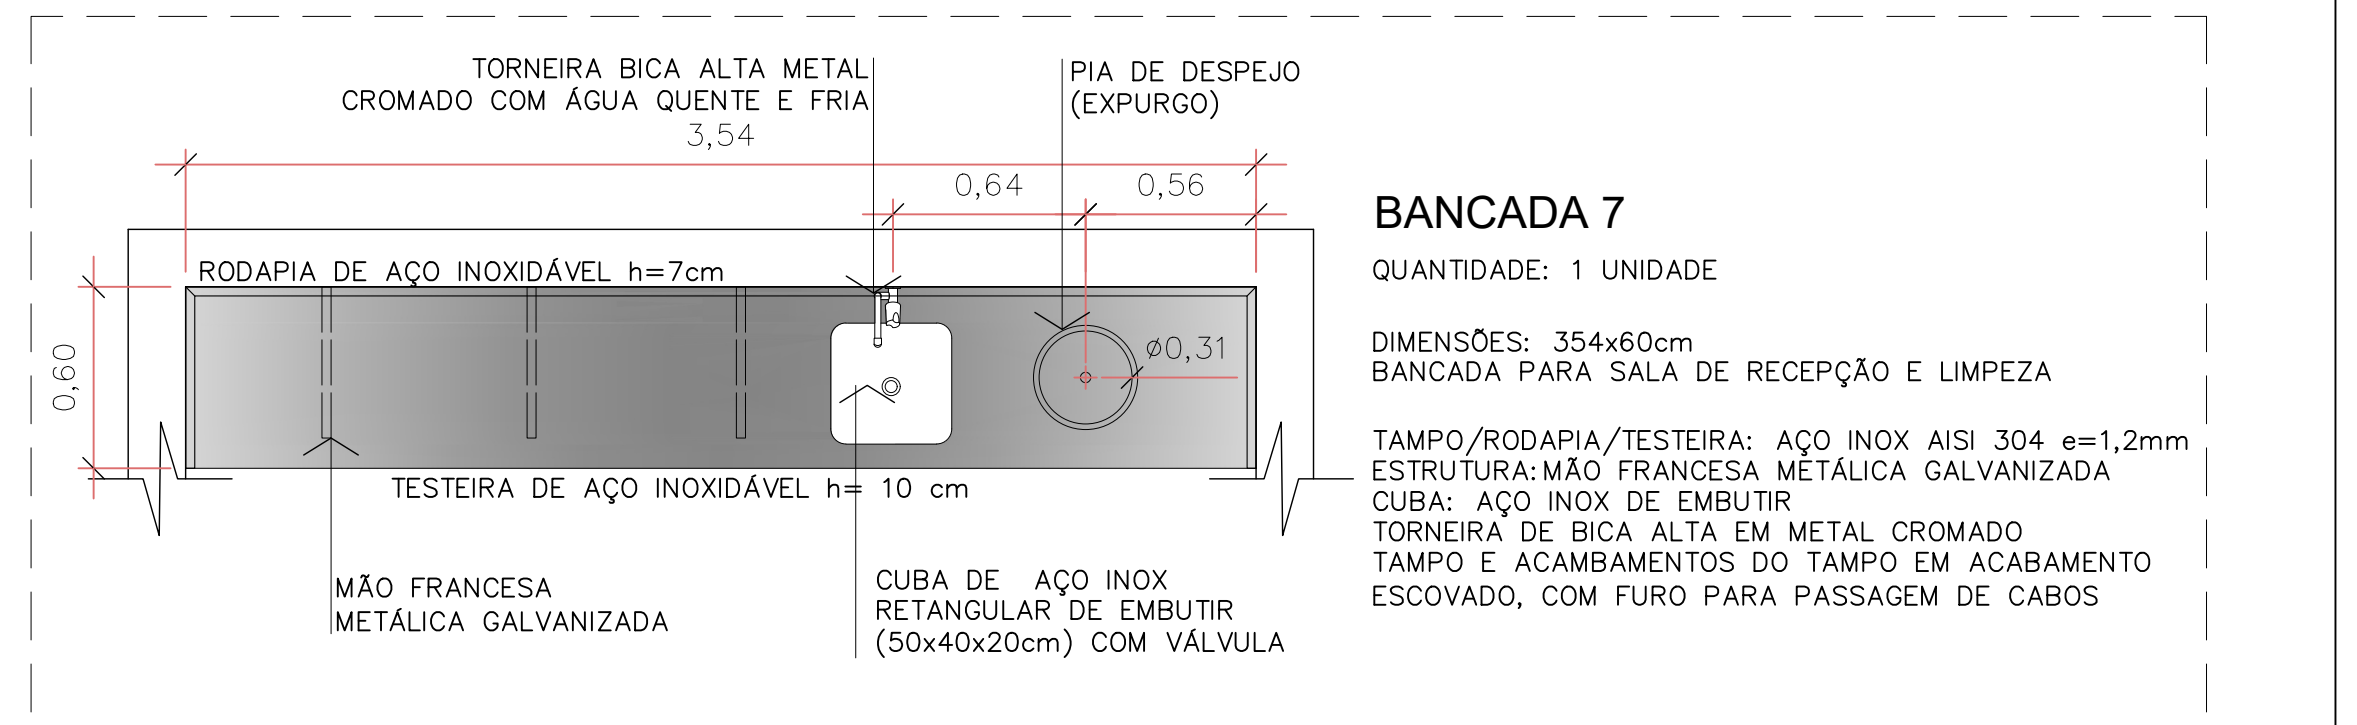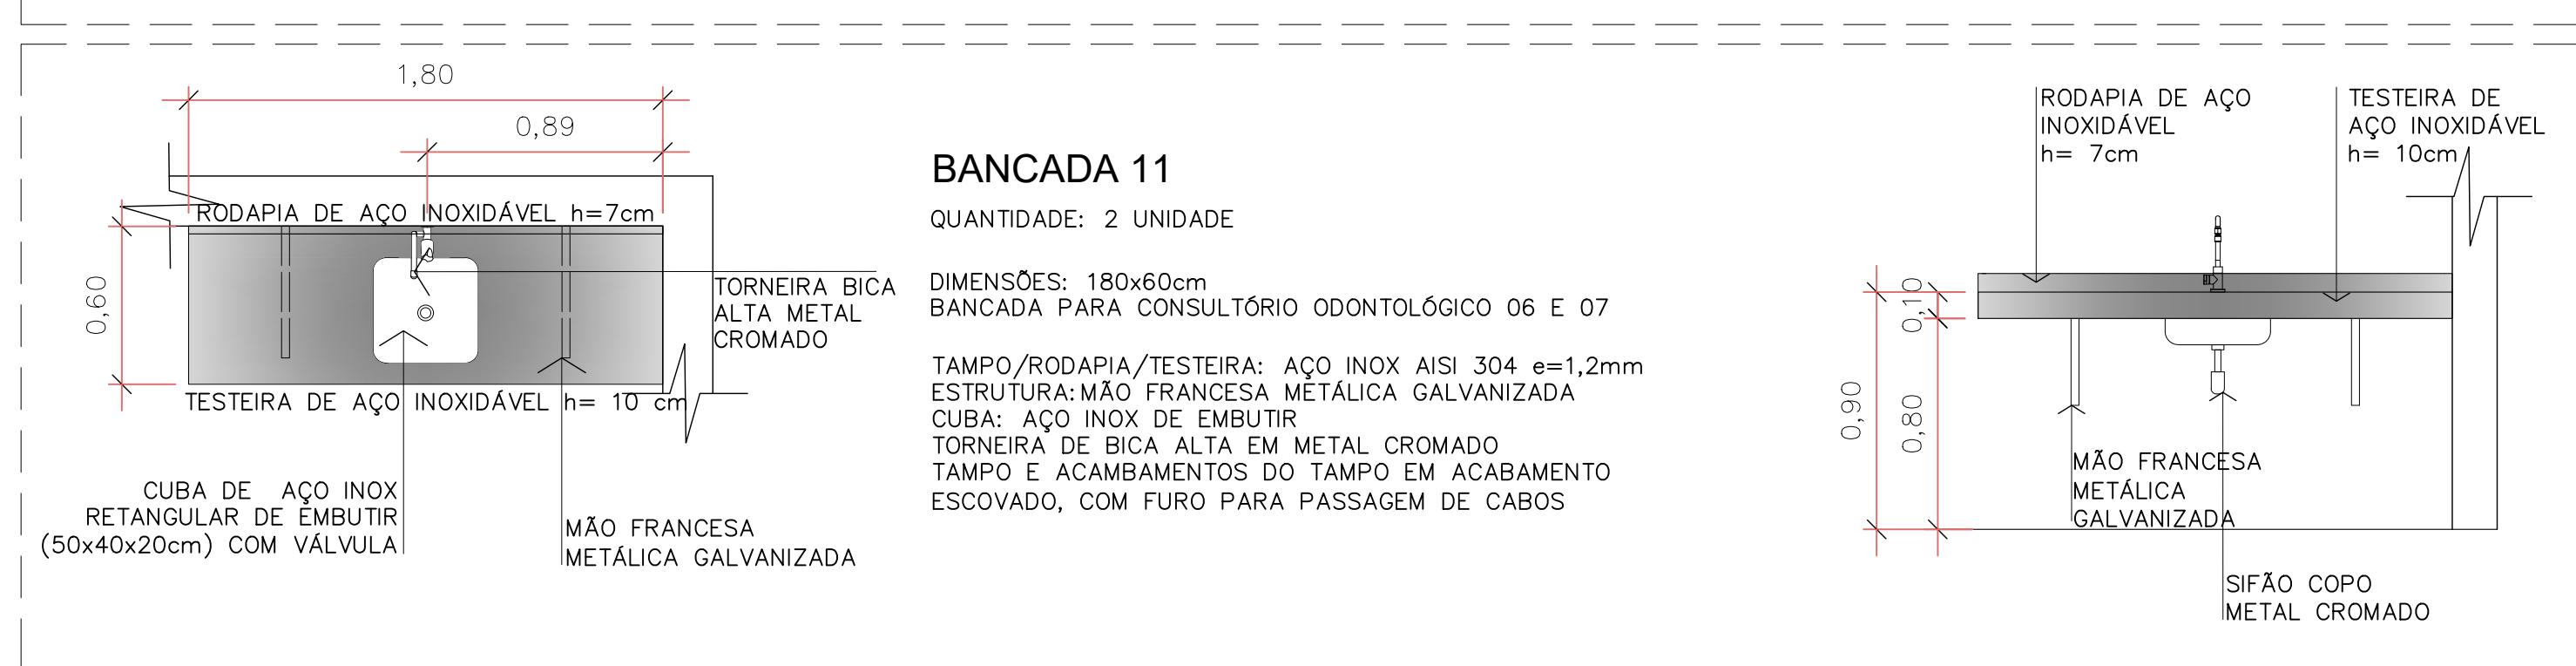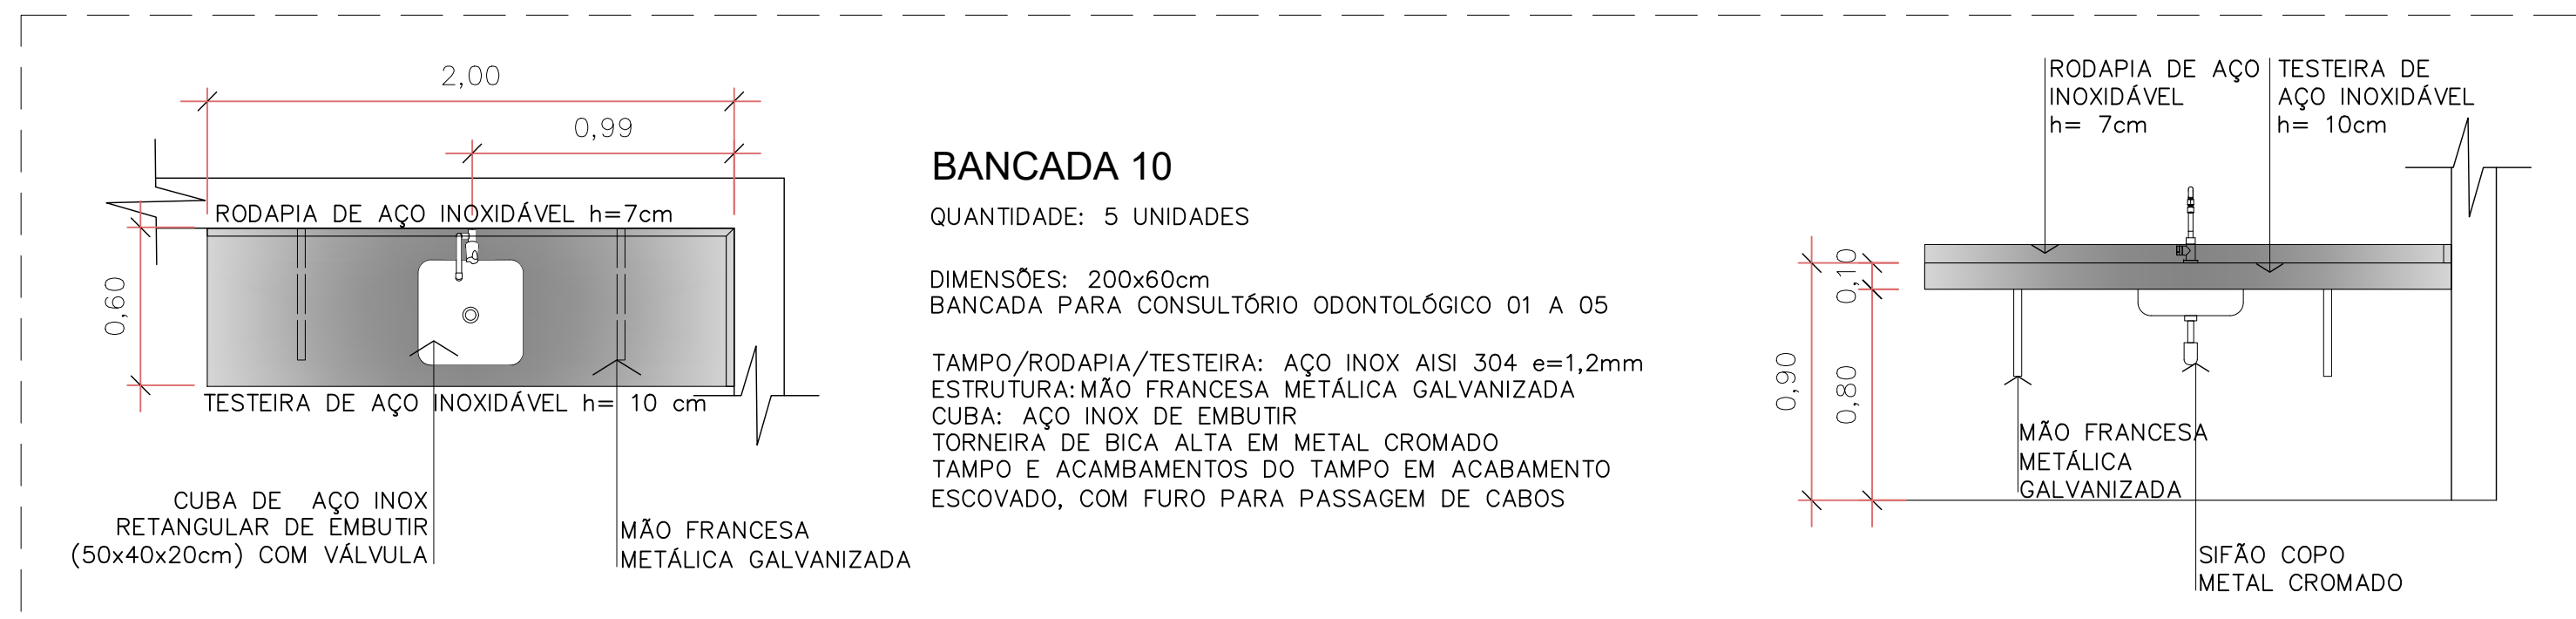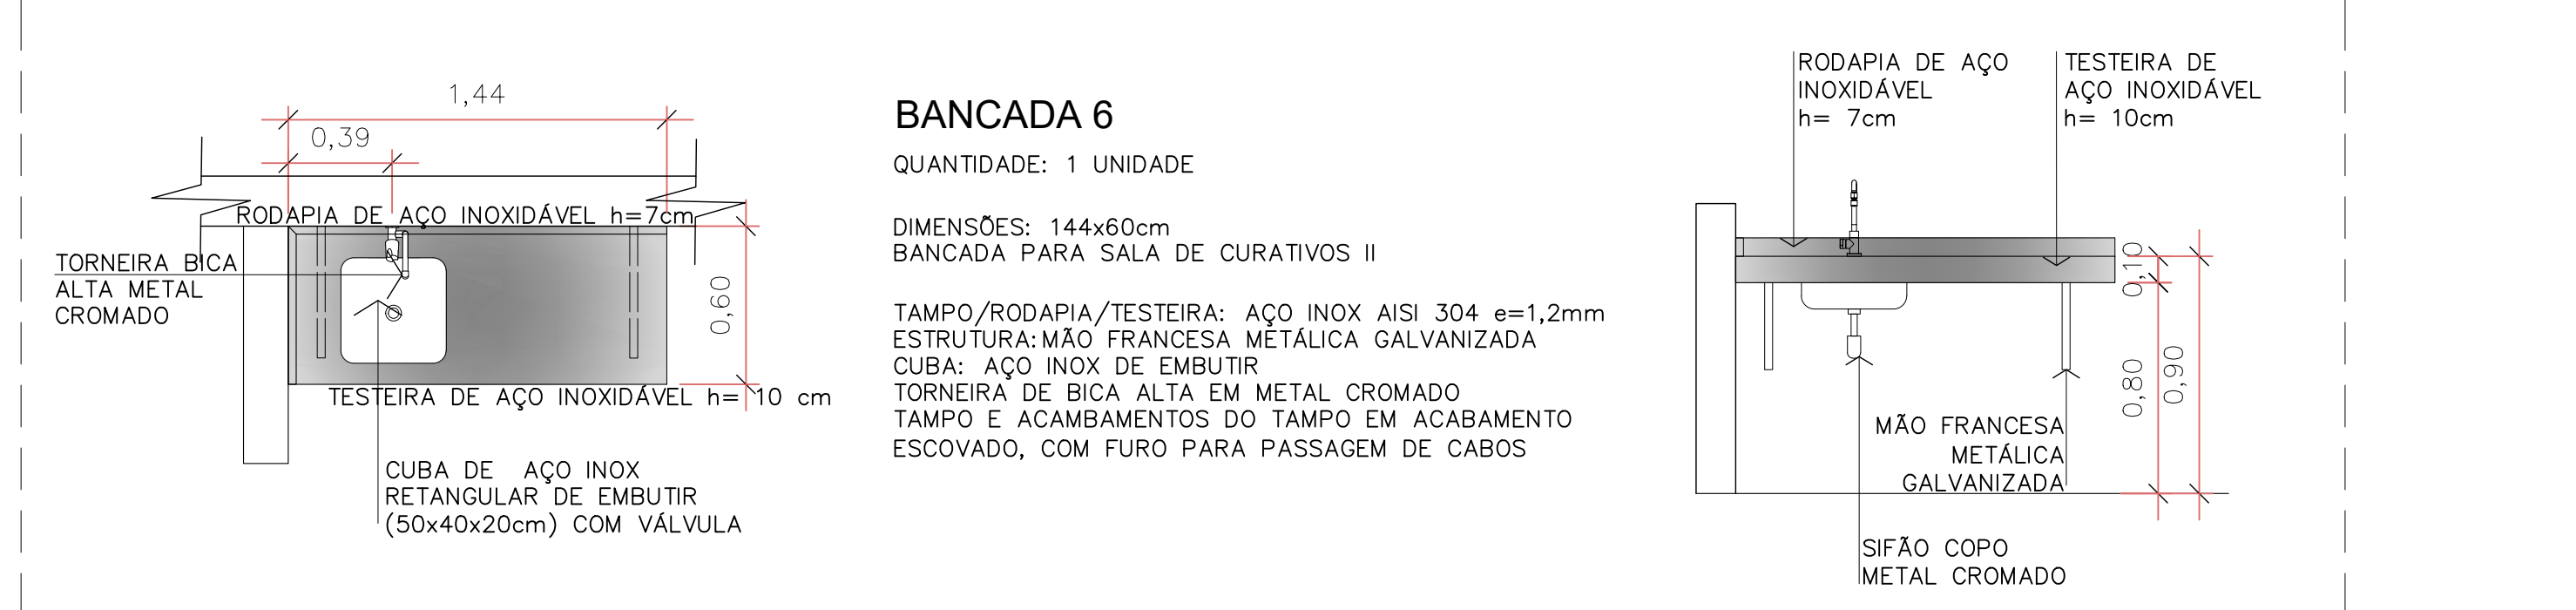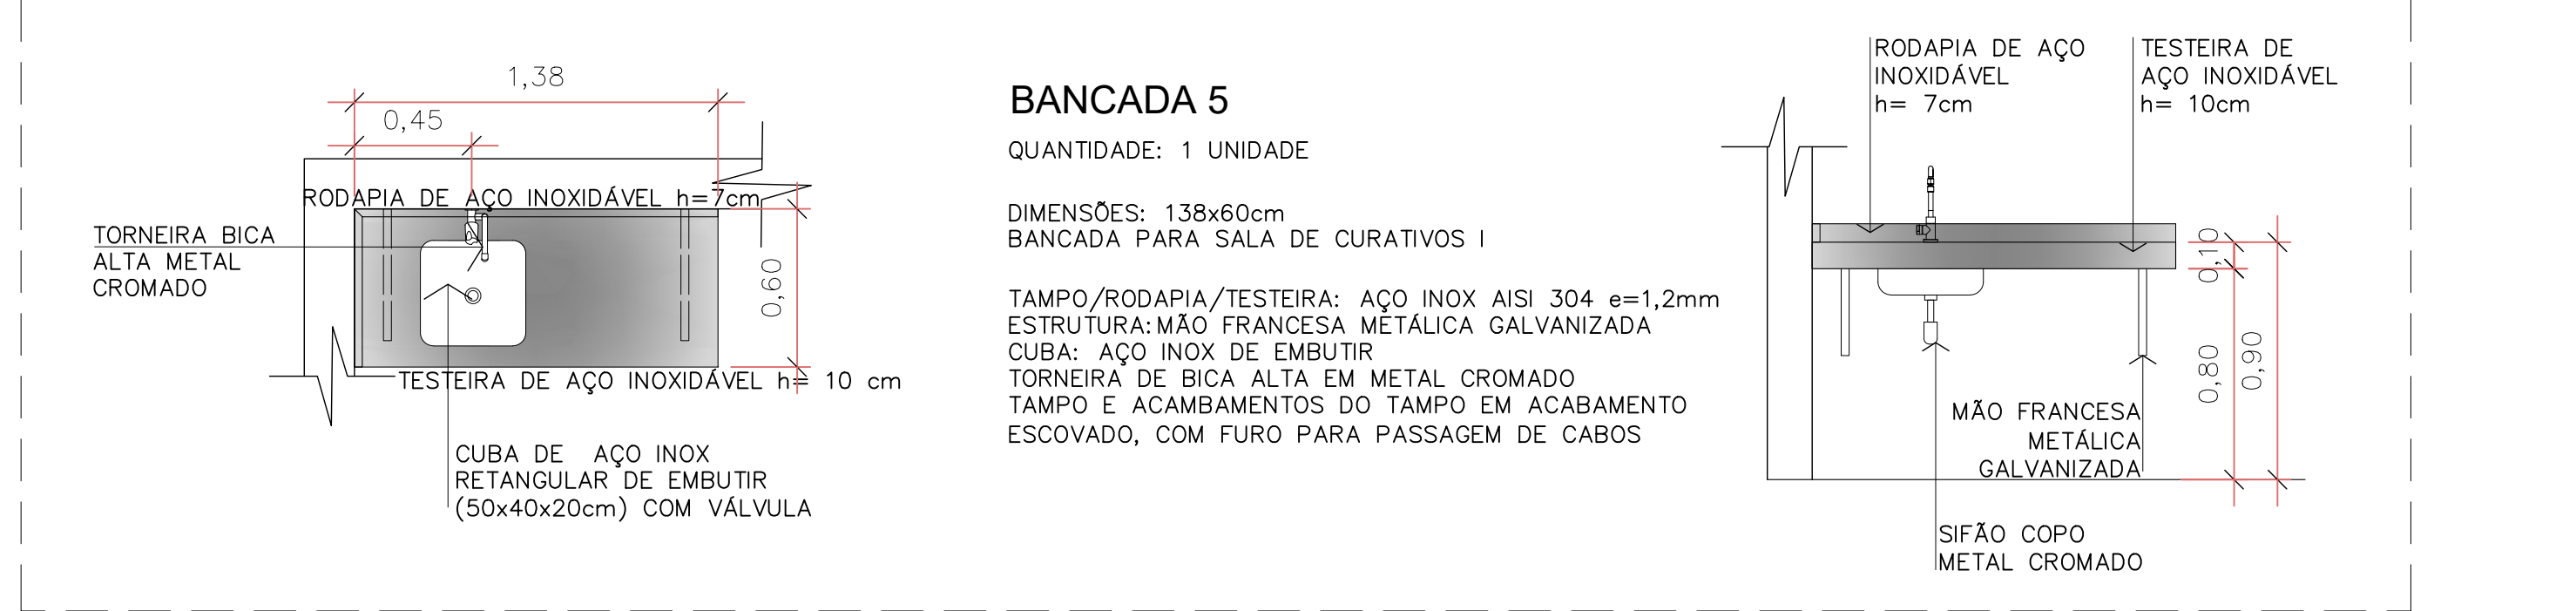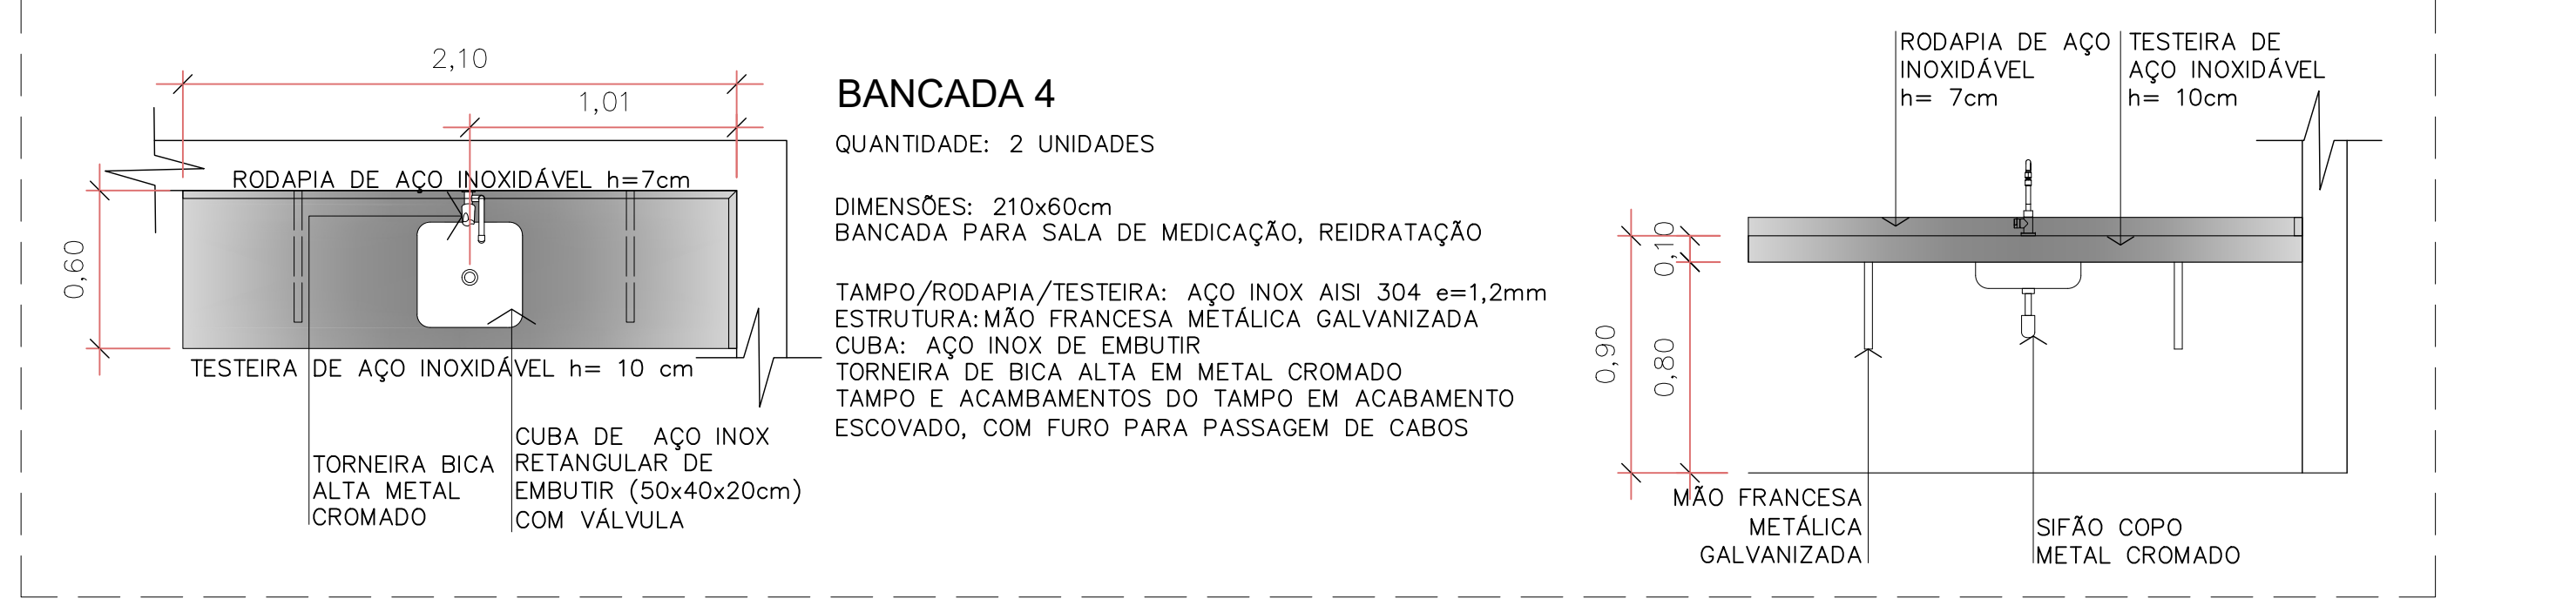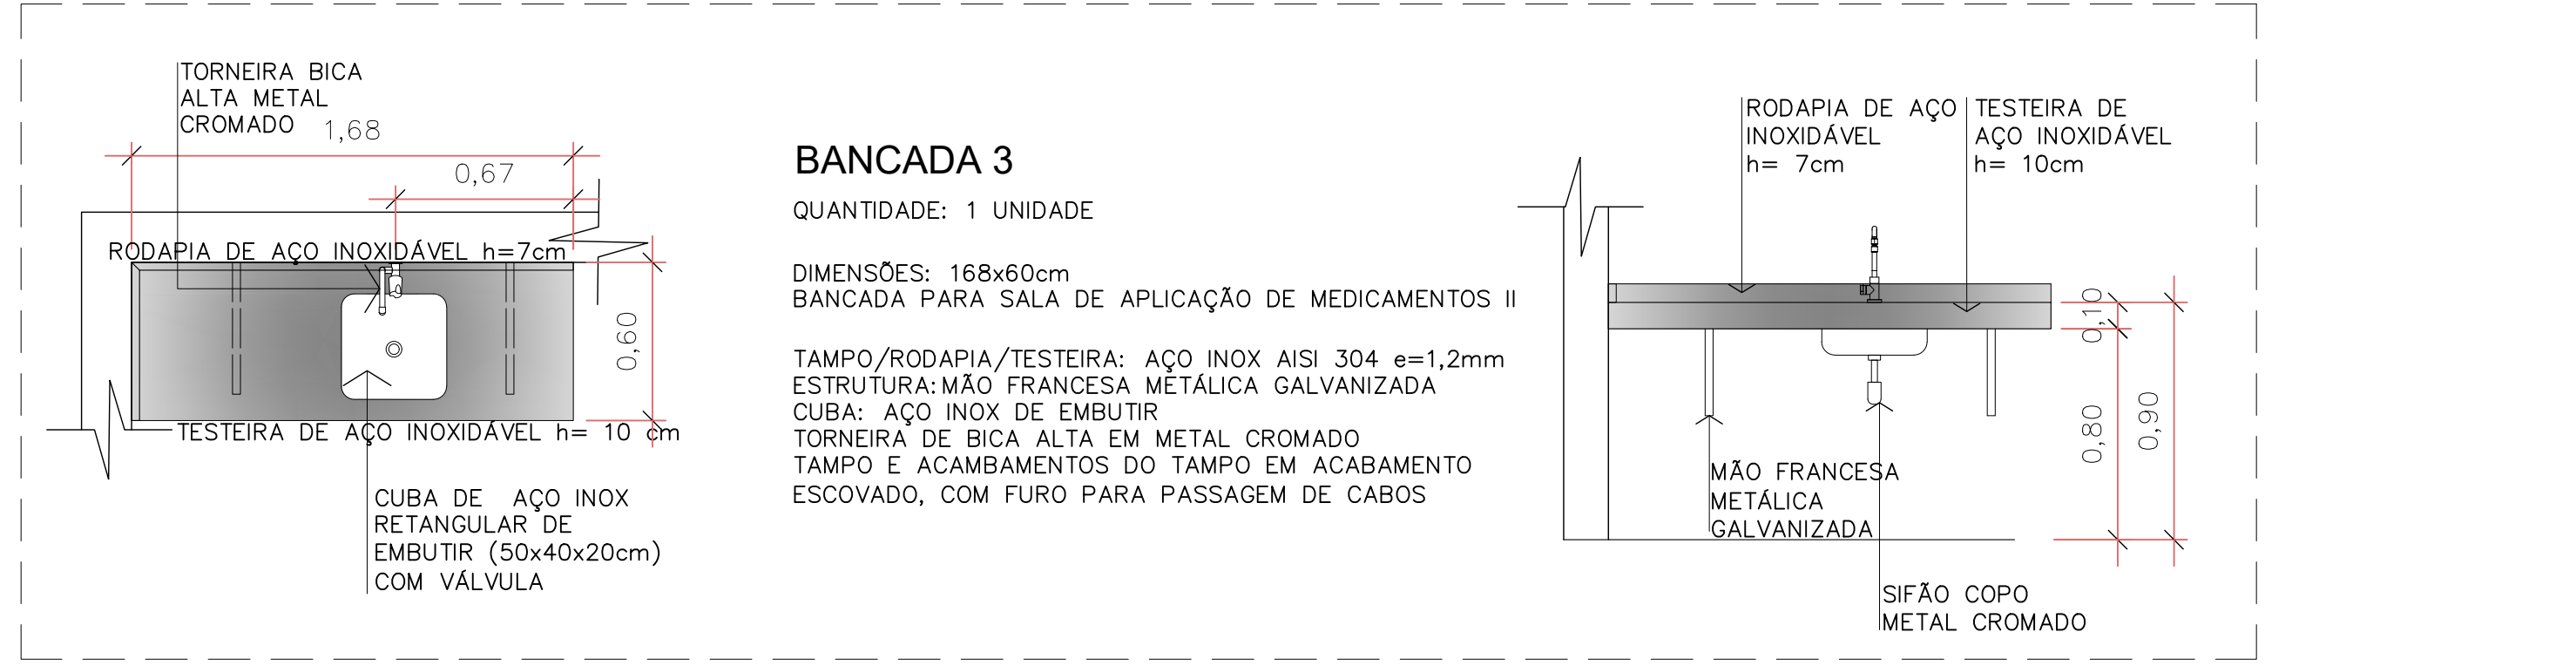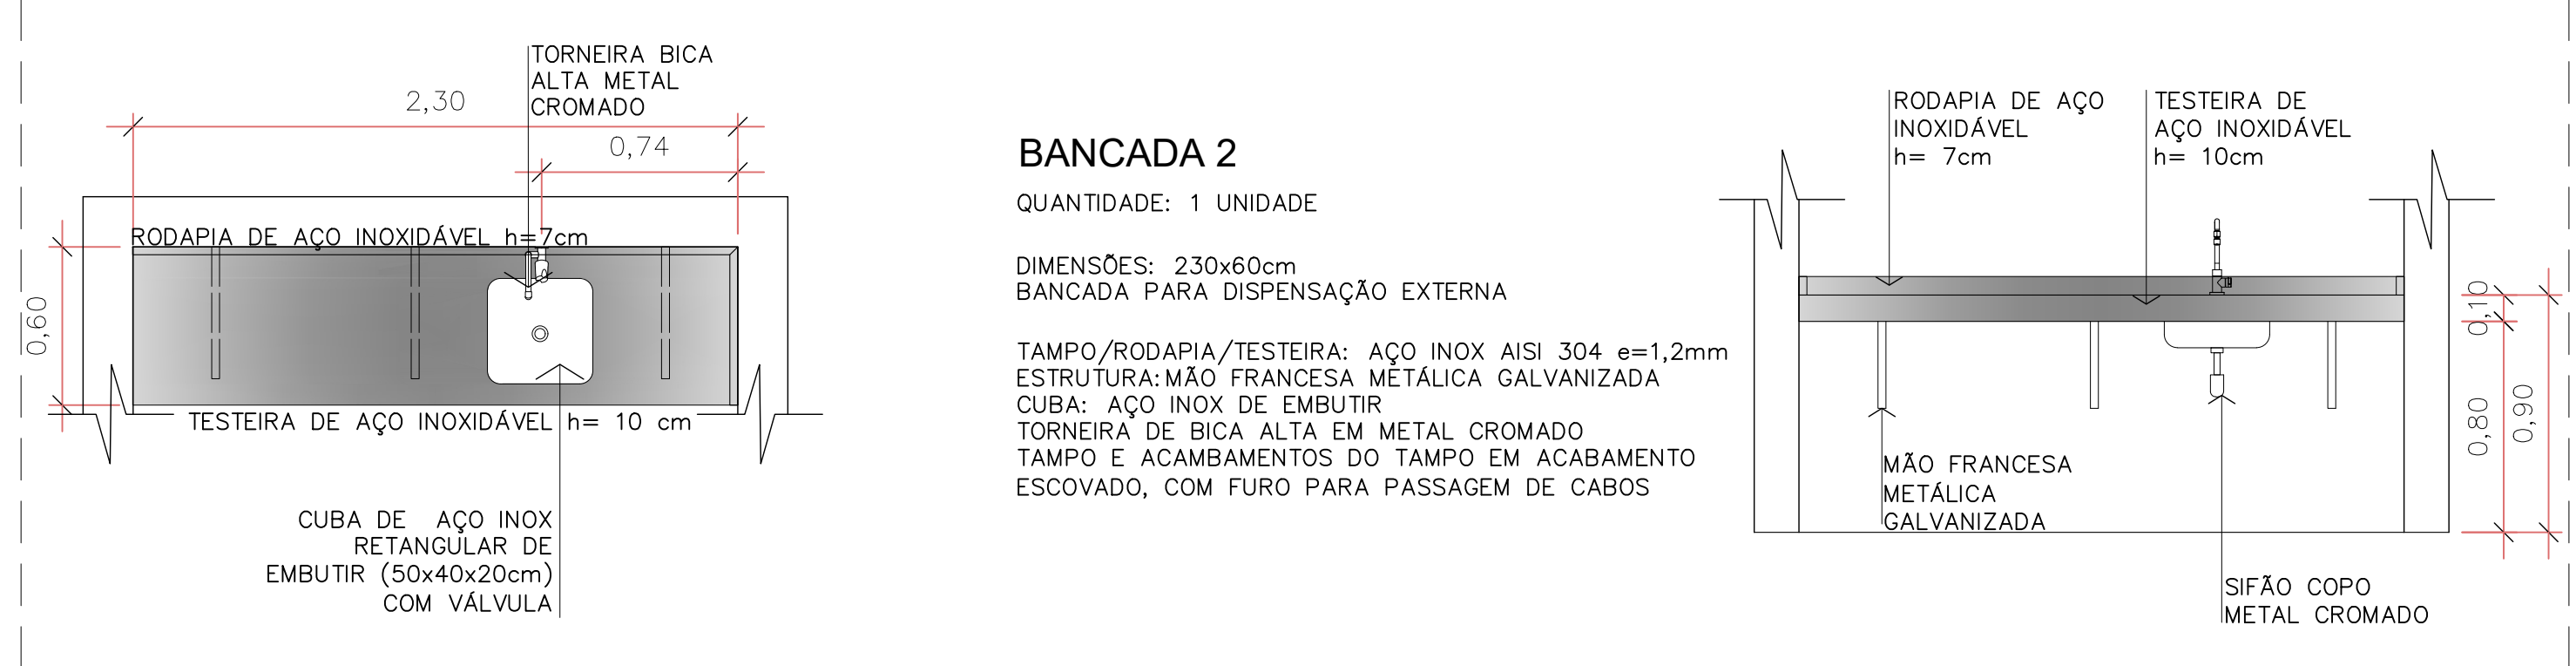

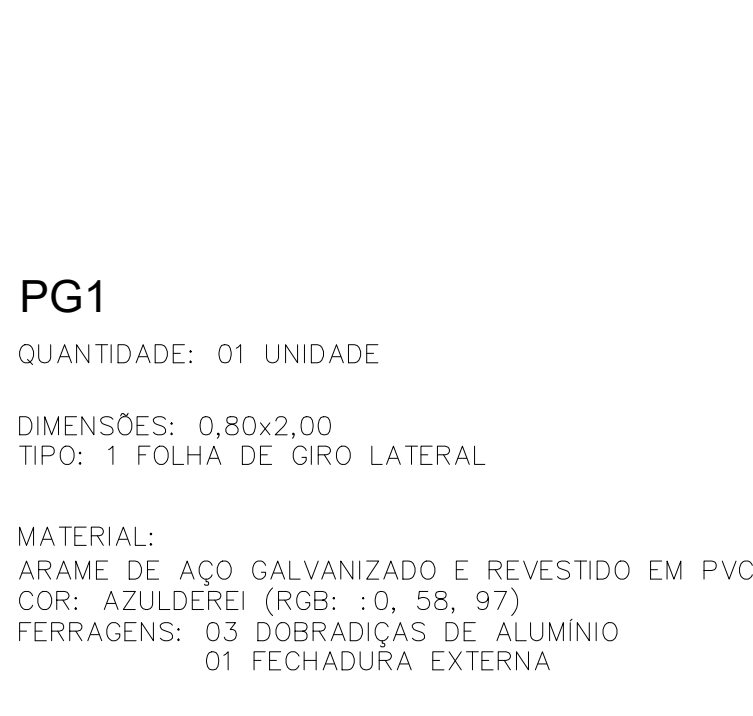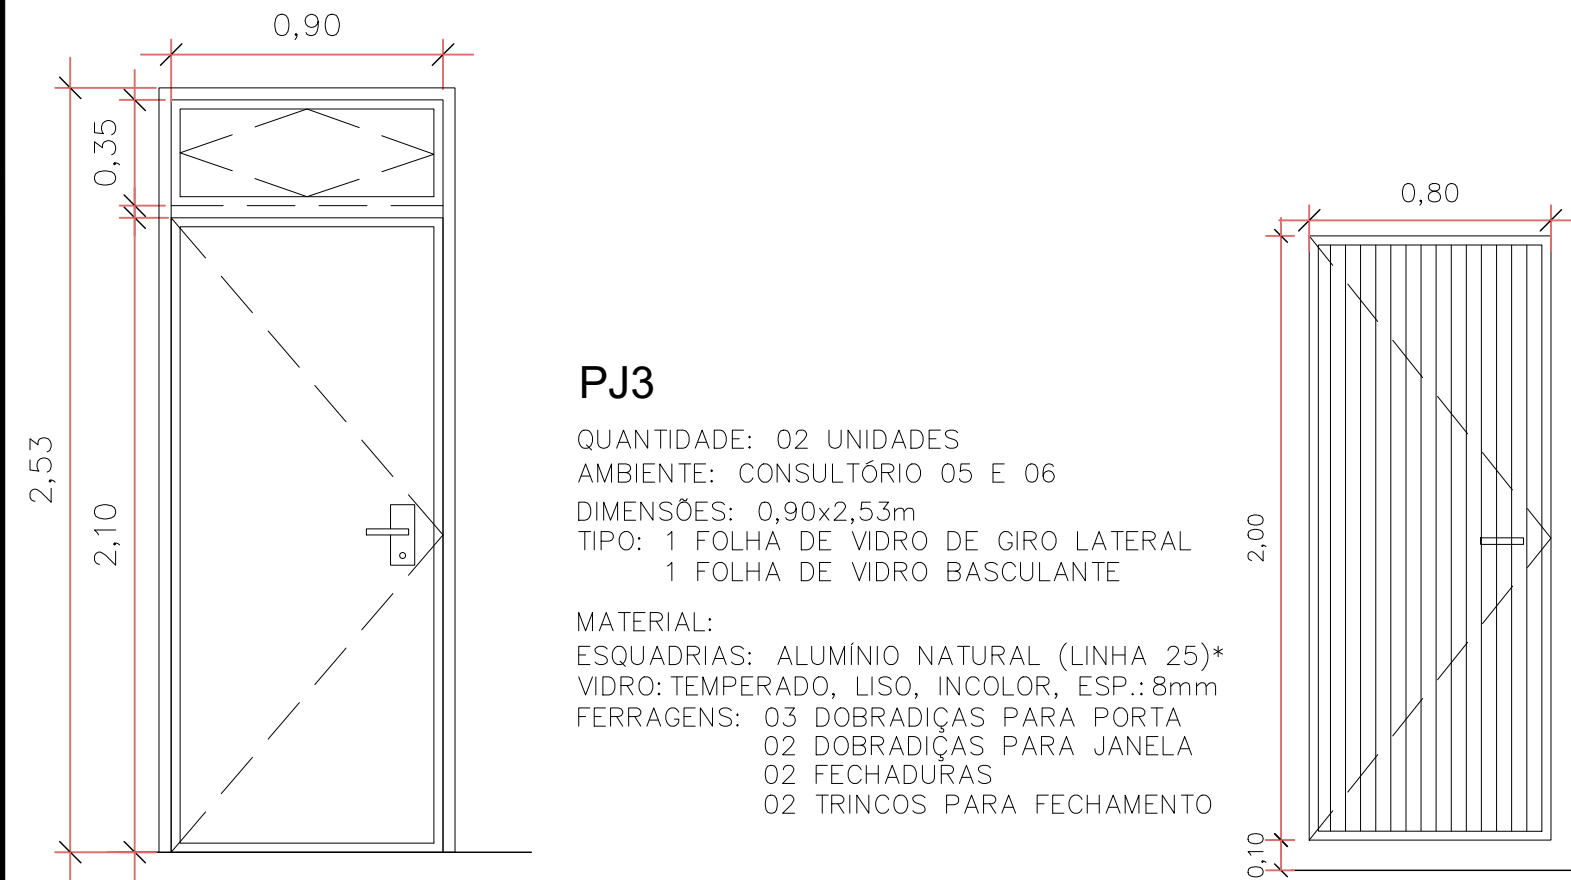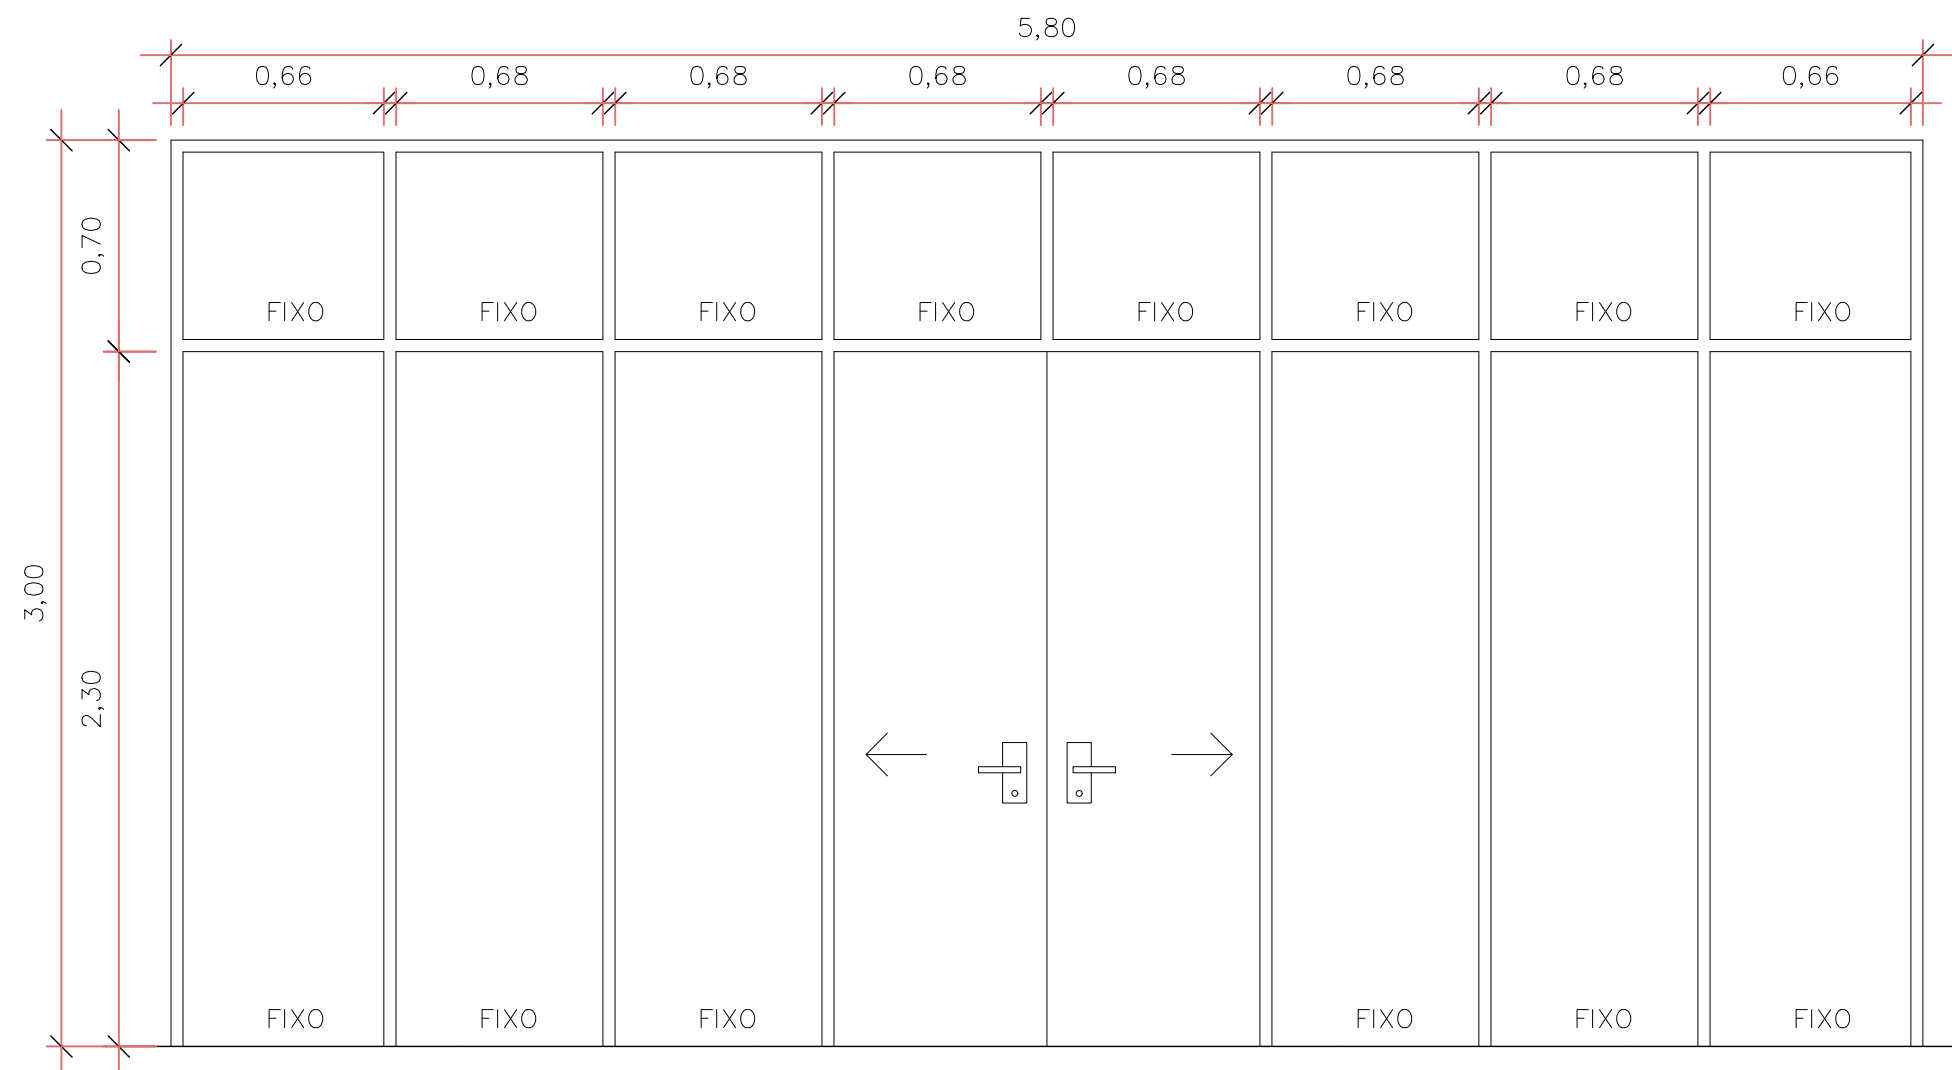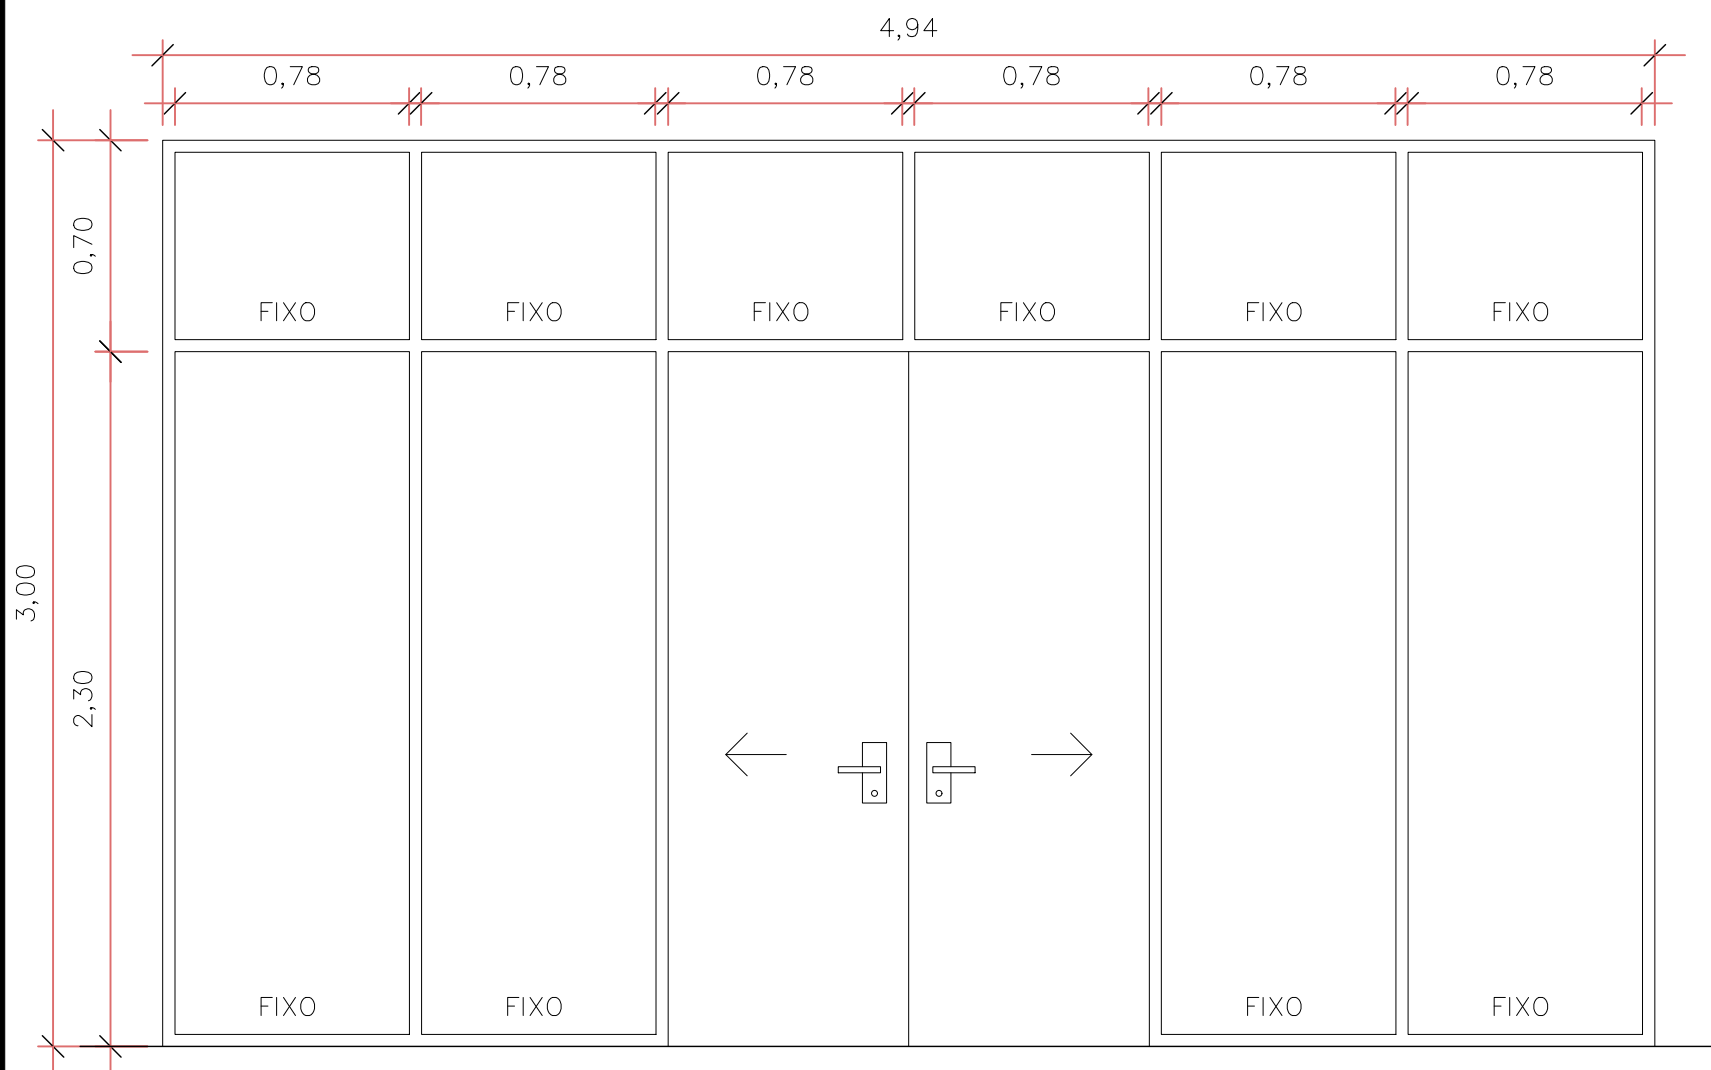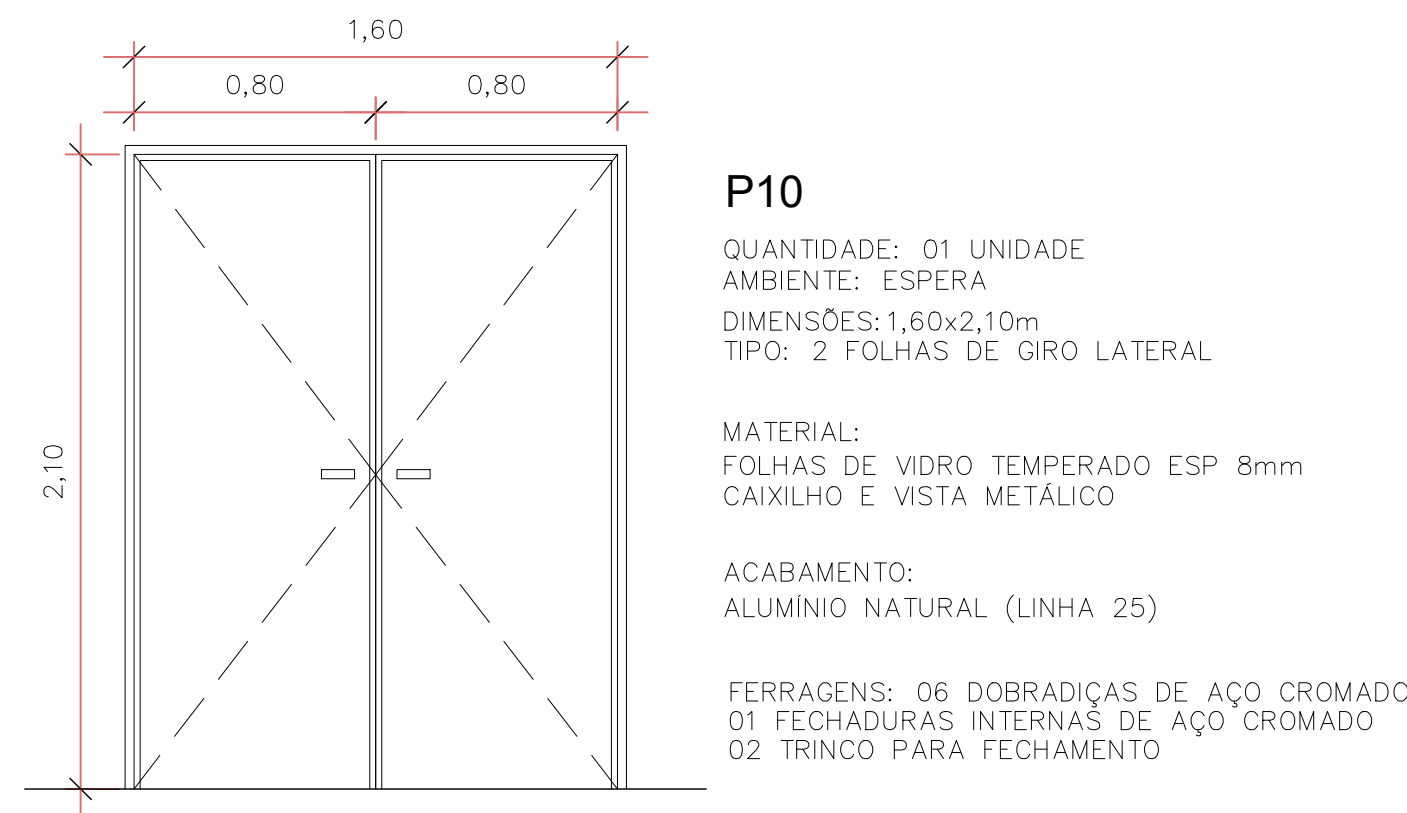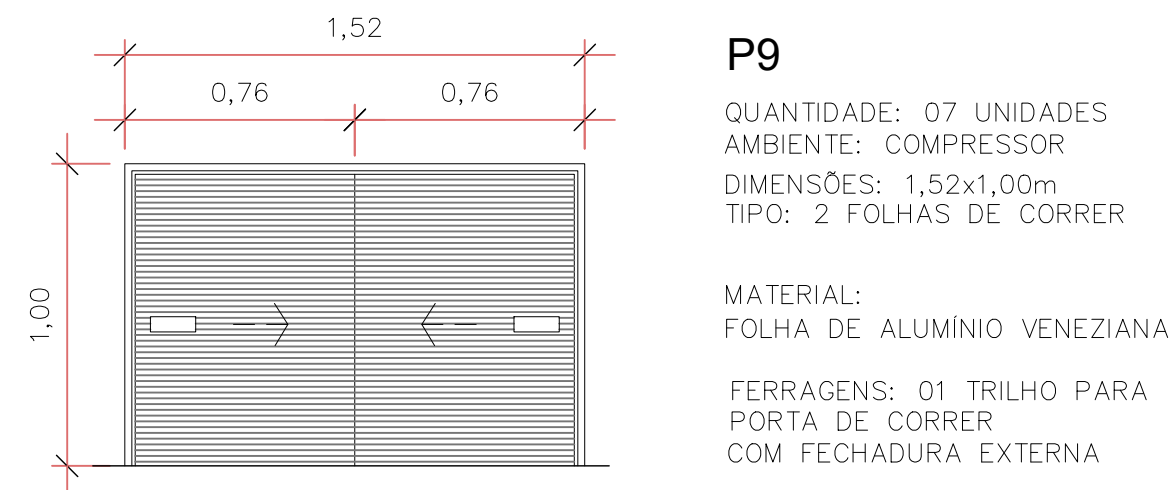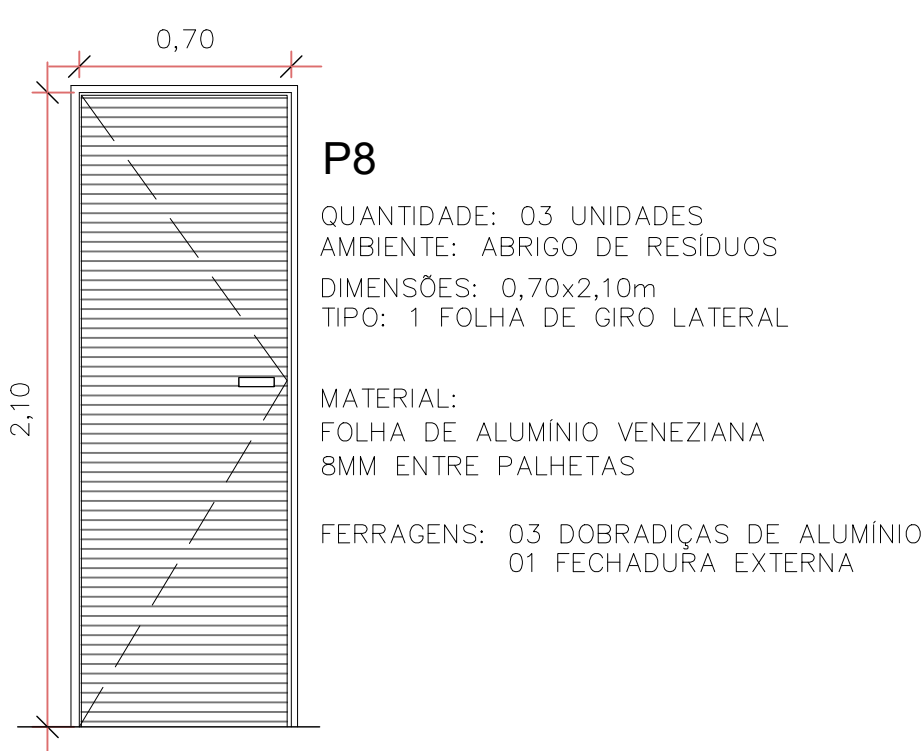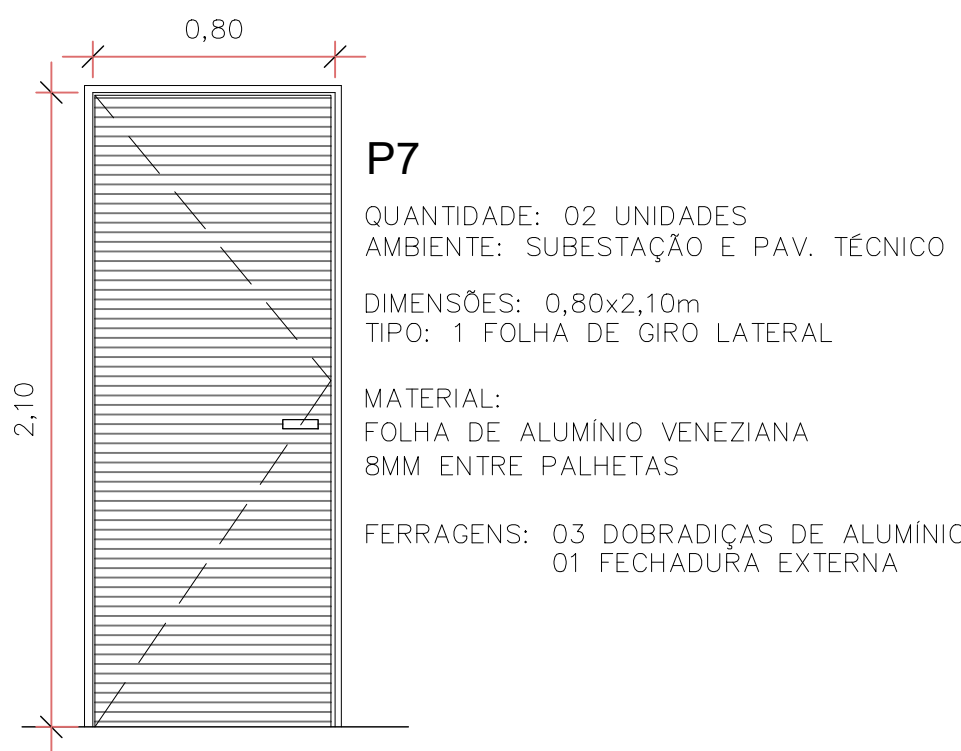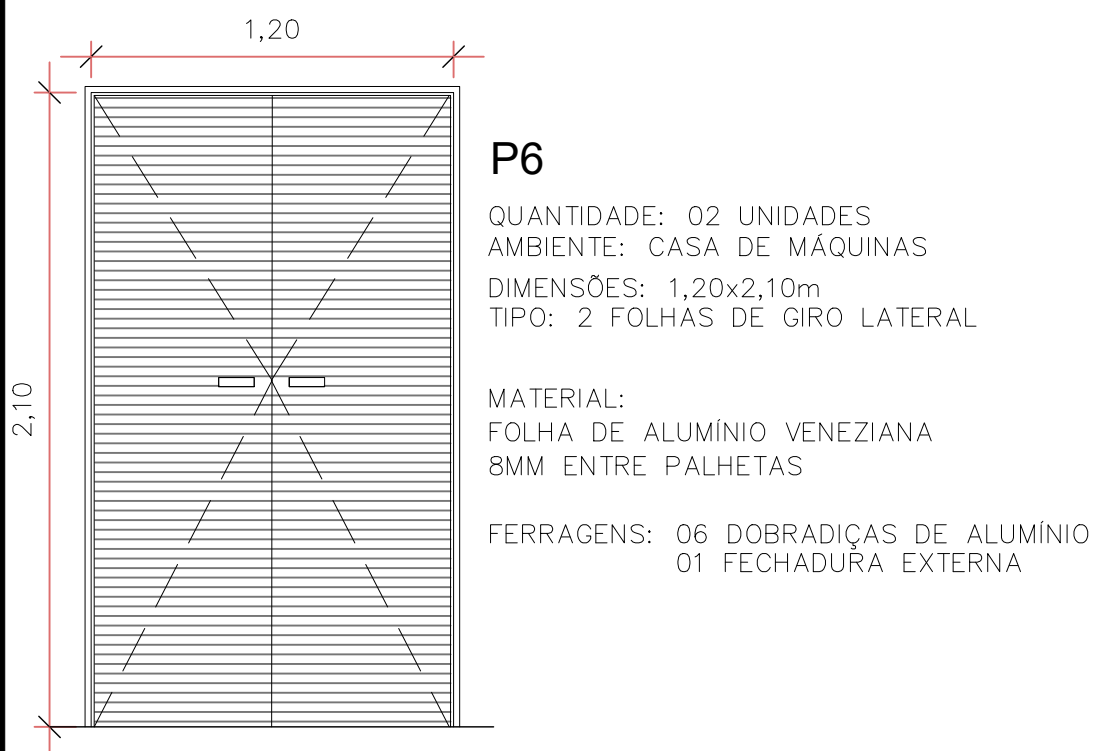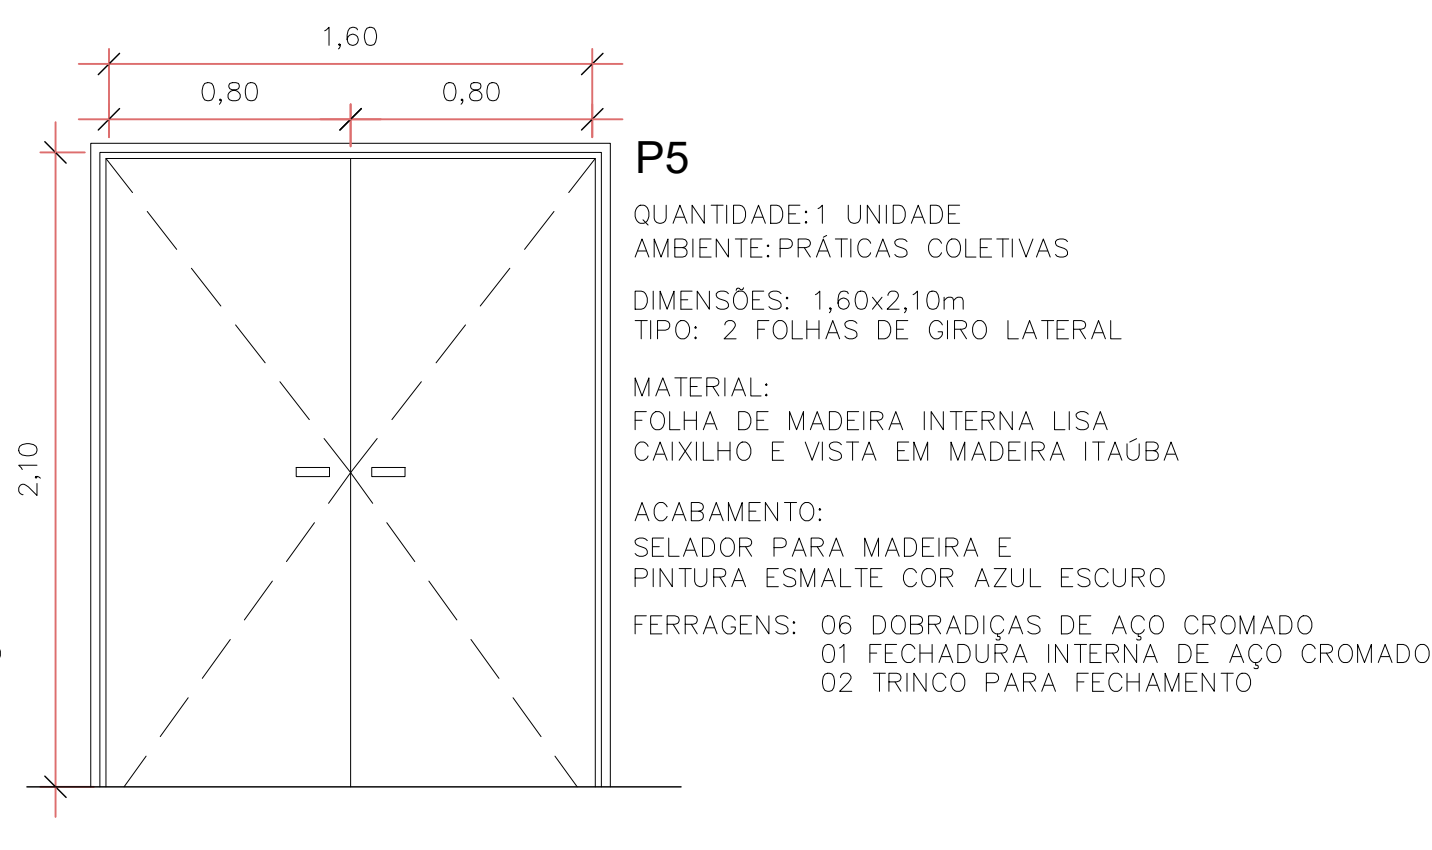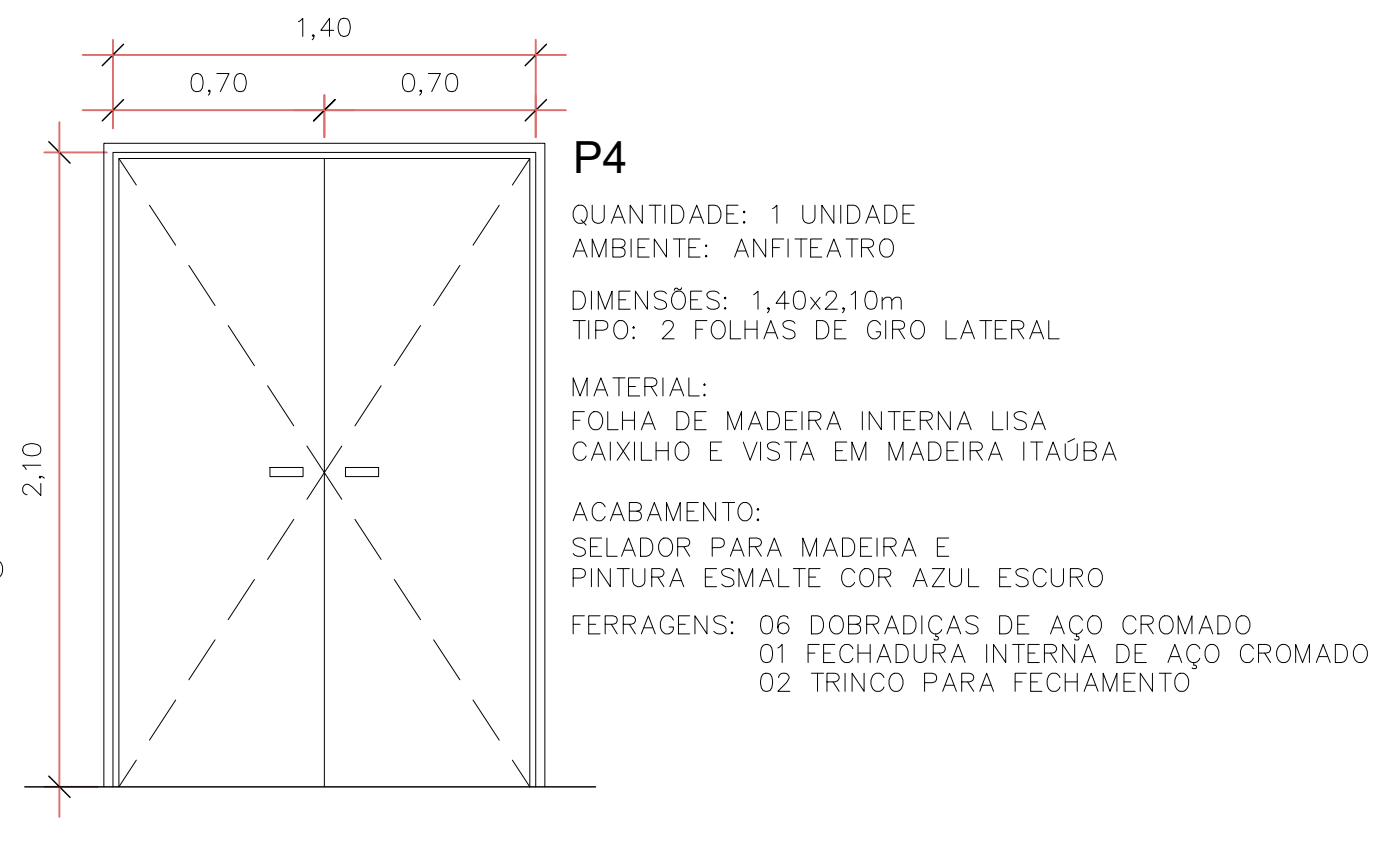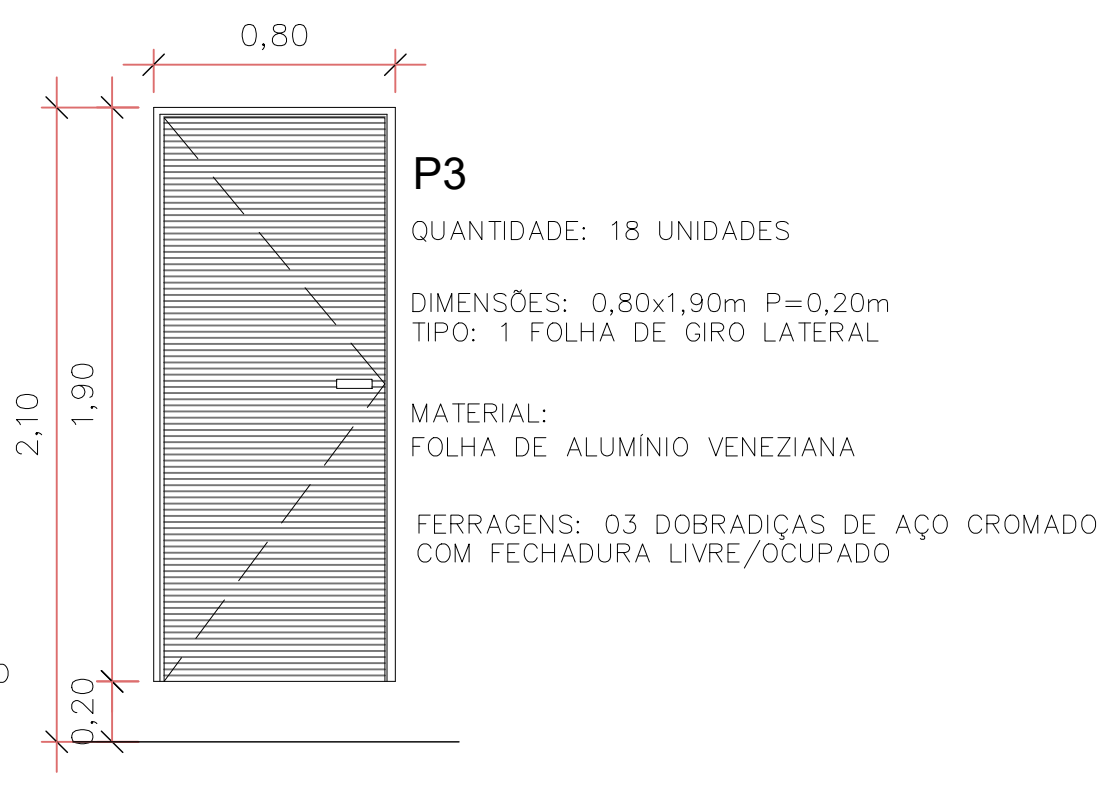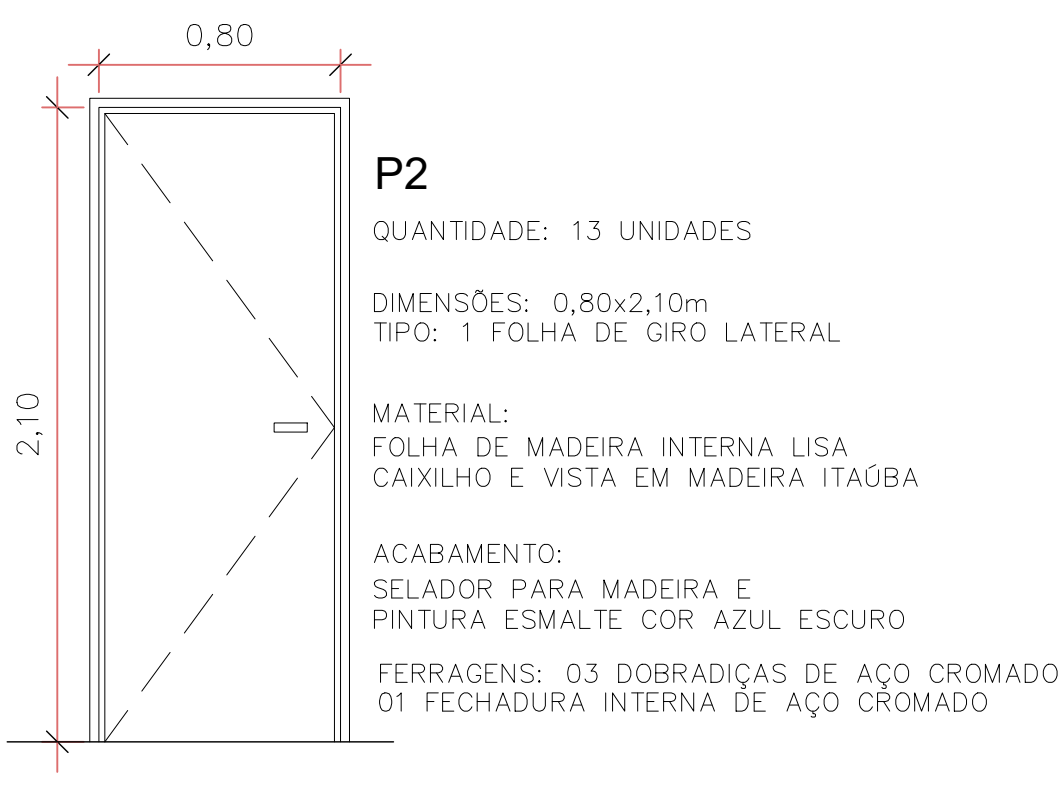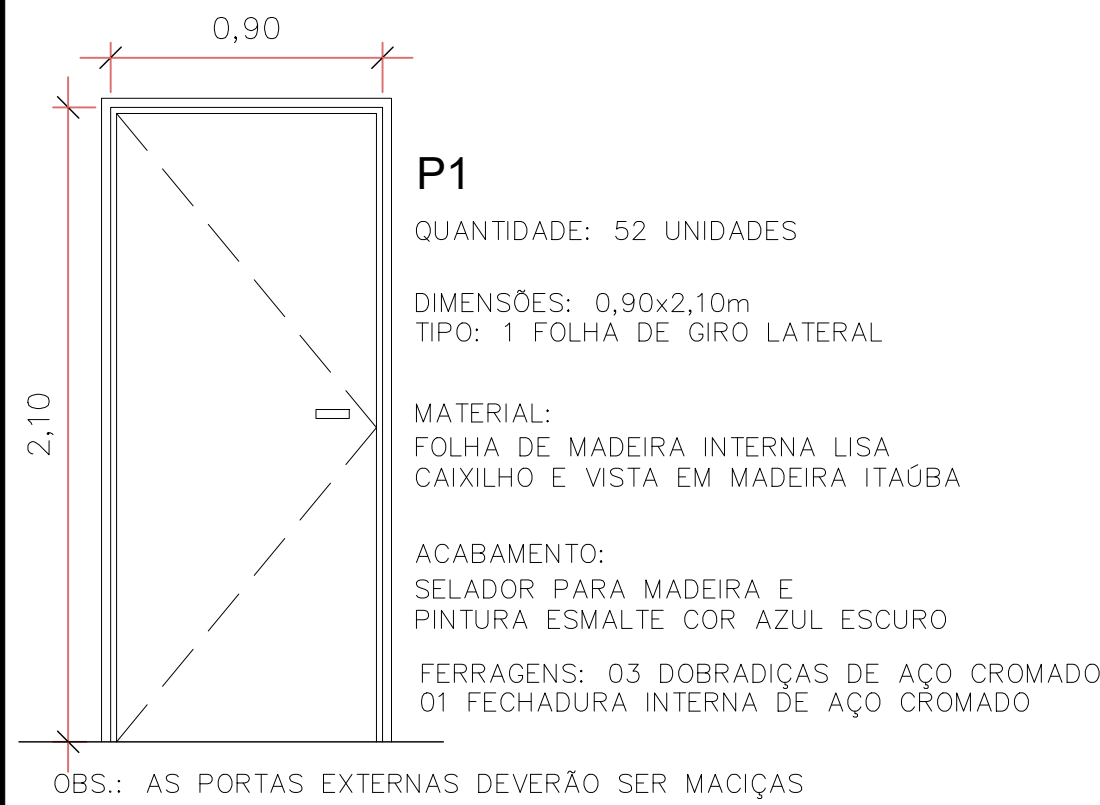

Assinatura Secretária Municipal de Saúde: DANIELA APARECIDA GREGÓRIO FRANCA CAVALCANTE 2979		Assinatura Autora do Projeto: BRUNA SOUZA ZIMMERMANN Data: 04/10/2026 09:23:36 -0300 Verifique em https://validar.dl.gov.br/	
PREFEITURA DE JOINVILLE Secretaria da Saúde Rua Dr. João Colin, 2719 – Bairro: Santo Antônio - Joinville SC			
Setor: GERÊNCIA DE PROJETOS E OBRAS Coordenação de projetos			
Nome Obra / Endereço: UBSF CAIC Vila Paranaense com Vila da Saúde Rua Agostinho dos Santos, Comasa			
Requerente: GERÊNCIA DE ATENÇÃO PRIMÁRIA - DISTRITO LESTE		Proprietário: FUNDO MUNICIPAL DE SAÚDE	
Tipo de Projeto: ARQUITETÔNICO			
Categoria: ☐ Estudo Preliminar ☐ Anteprojeto ☒ Executivo Licitação		Intervenção: ☒ Construção ☐ Reforma ☐ Ampliação	
Autora do Projeto: BRUNA SOUZA ZIMMERMANN Arquiteta e Urbanista CAU A192186-0		Conteúdo: - DETALHE - ESQUADRIAS	
Co-Autores:			
Data: MARÇO/2026	Escala: INDICADA	RRT CAU Nº:	Num.Prancha: 14/23
Desenhista: RAFAELA	Formato Prancha: A1	Visto Revisão:	

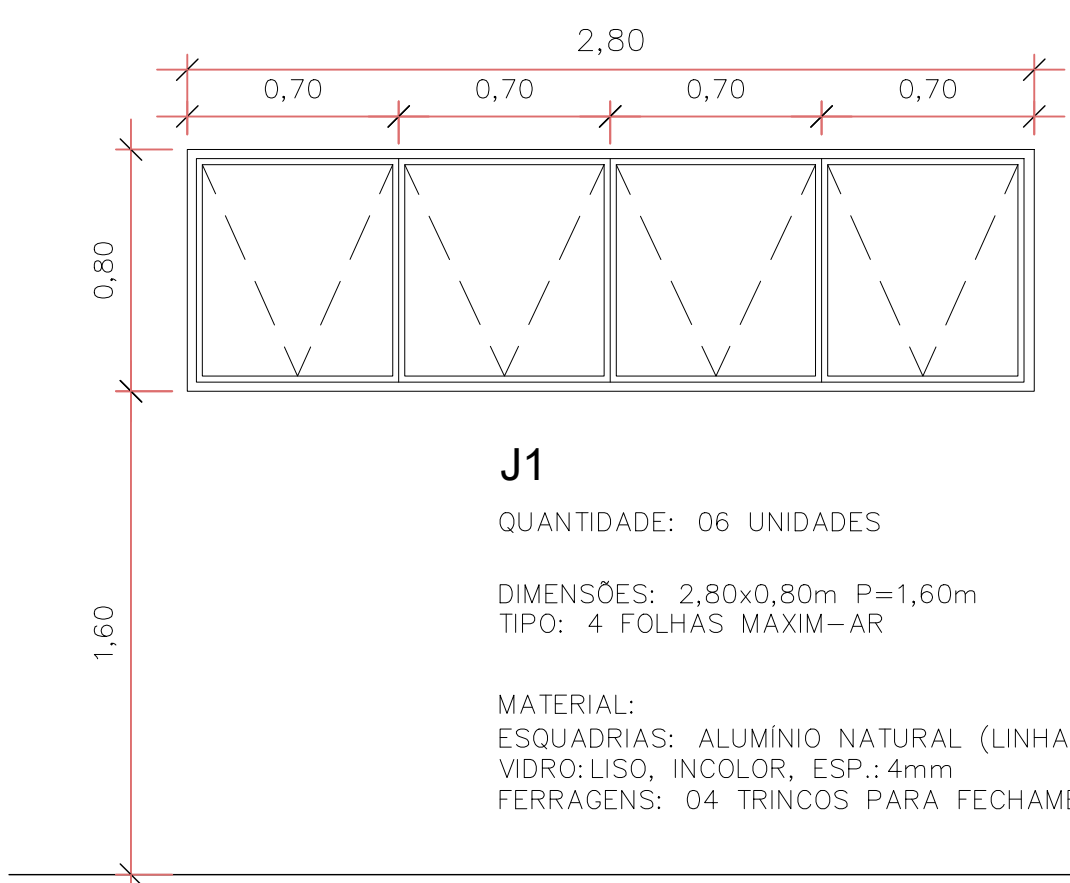


J1

QUANTIDADE: 06 UNIDADES

DIMENSÕES: 2,80x0,80m P=1,60m
TIPO: 4 FOLHAS MAXIM-AR

MATERIAL:
ESQUADRIAS: ALUMÍNIO NATURAL (LINHA 25)*
VIDRO: LISO, INCOLOR, ESP.: 4mm
FERRAGENS: 04 TRINCOS PARA FECHAMENTO

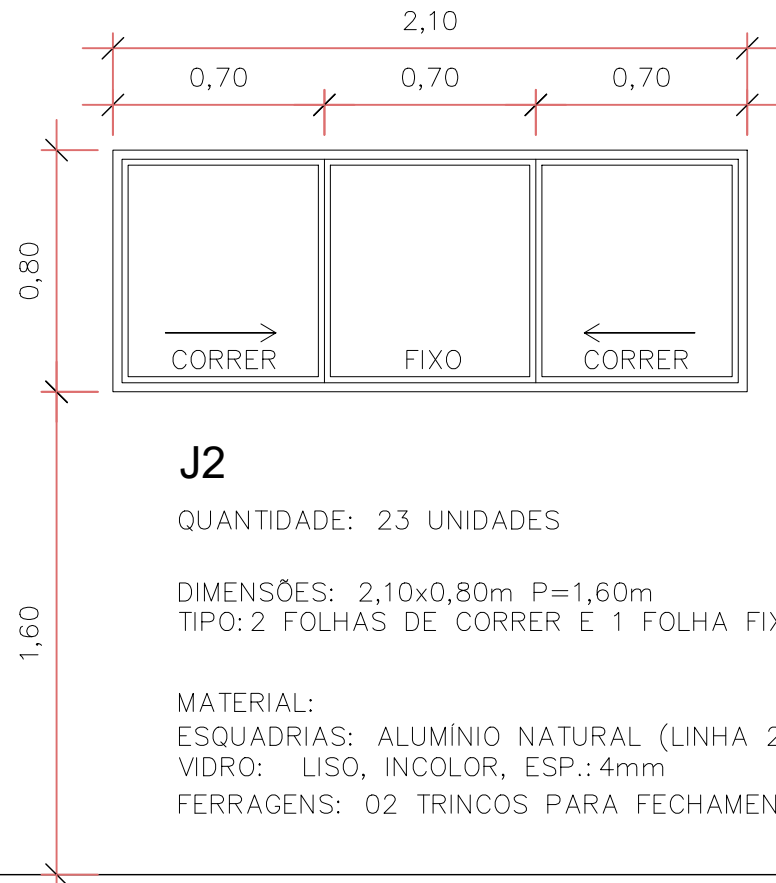


J2

QUANTIDADE: 23 UNIDADES

DIMENSÕES: 2,10x0,80m P=1,60m
TIPO: 2 FOLHAS DE CORRER E 1 FOLHA FIXA

MATERIAL:
ESQUADRIAS: ALUMÍNIO NATURAL (LINHA 25)*
VIDRO: LISO, INCOLOR, ESP.: 4mm
FERRAGENS: 02 TRINCOS PARA FECHAMENTO

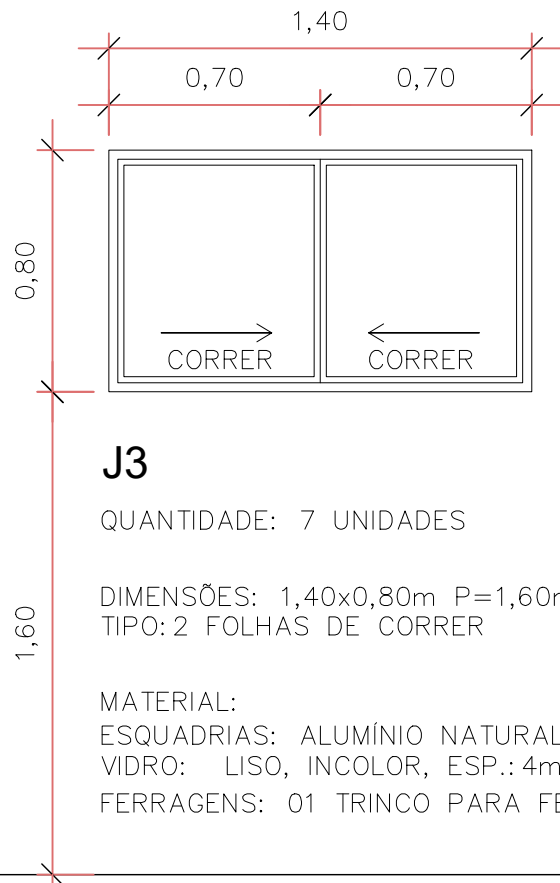


J3

QUANTIDADE: 7 UNIDADES

DIMENSÕES: 1,40x0,80m P=1,60m
TIPO: 2 FOLHAS DE CORRER

MATERIAL:
ESQUADRIAS: ALUMÍNIO NATURAL (LINHA 25)*
VIDRO: LISO, INCOLOR, ESP.: 4mm
FERRAGENS: 01 TRINCO PARA FECHAMENTO

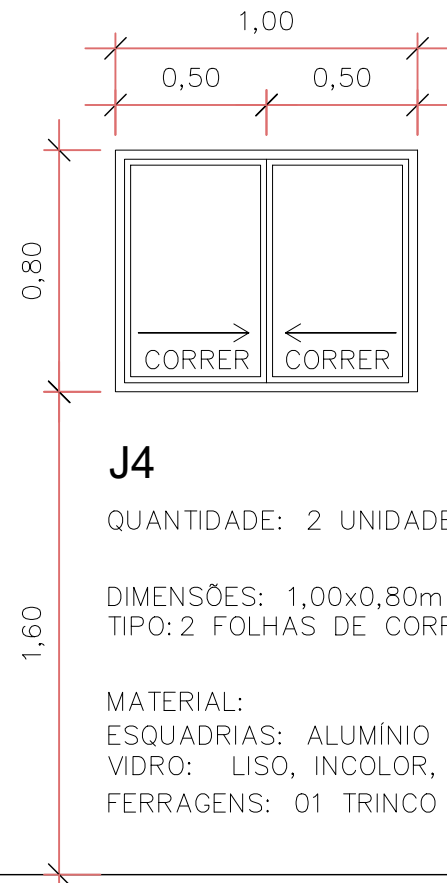


J4

QUANTIDADE: 2 UNIDADES

DIMENSÕES: 1,00x0,80m P=1,60m
TIPO: 2 FOLHAS DE CORRER

MATERIAL:
ESQUADRIAS: ALUMÍNIO NATURAL (LINHA 25)*
VIDRO: LISO, INCOLOR, ESP.: 4mm
FERRAGENS: 01 TRINCO PARA FECHAMENTO

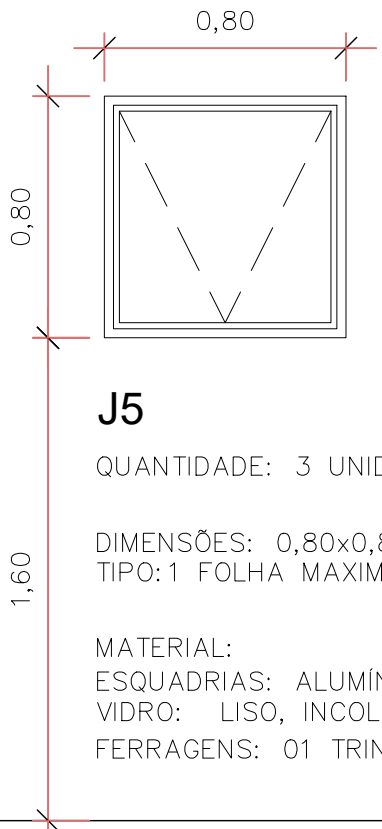

J5

QUANTIDADE: 3 UNIDADES

DIMENSÕES: 0,80x0,80m P=1,60m
TIPO: 1 FOLHA MAXIM-AR

MATERIAL:
ESQUADRIAS: ALUMÍNIO NATURAL (LINHA 25)*
VIDRO: LISO, INCOLOR, ESP.: 4mm
FERRAGENS: 01 TRINCO PARA FECHAMENTO




J6

QUANTIDADE: 14 UNIDADES

DIMENSÕES: 0,70x0,80m P=1,60m
TIPO: 1 FOLHA MAXIM-AR

MATERIAL:
ESQUADRIAS: ALUMÍNIO NATURAL (LINHA 25)*
VIDRO: LISO, INCOLOR, ESP.: 4mm
FERRAGENS: 01 TRINCO PARA FECHAMENTO

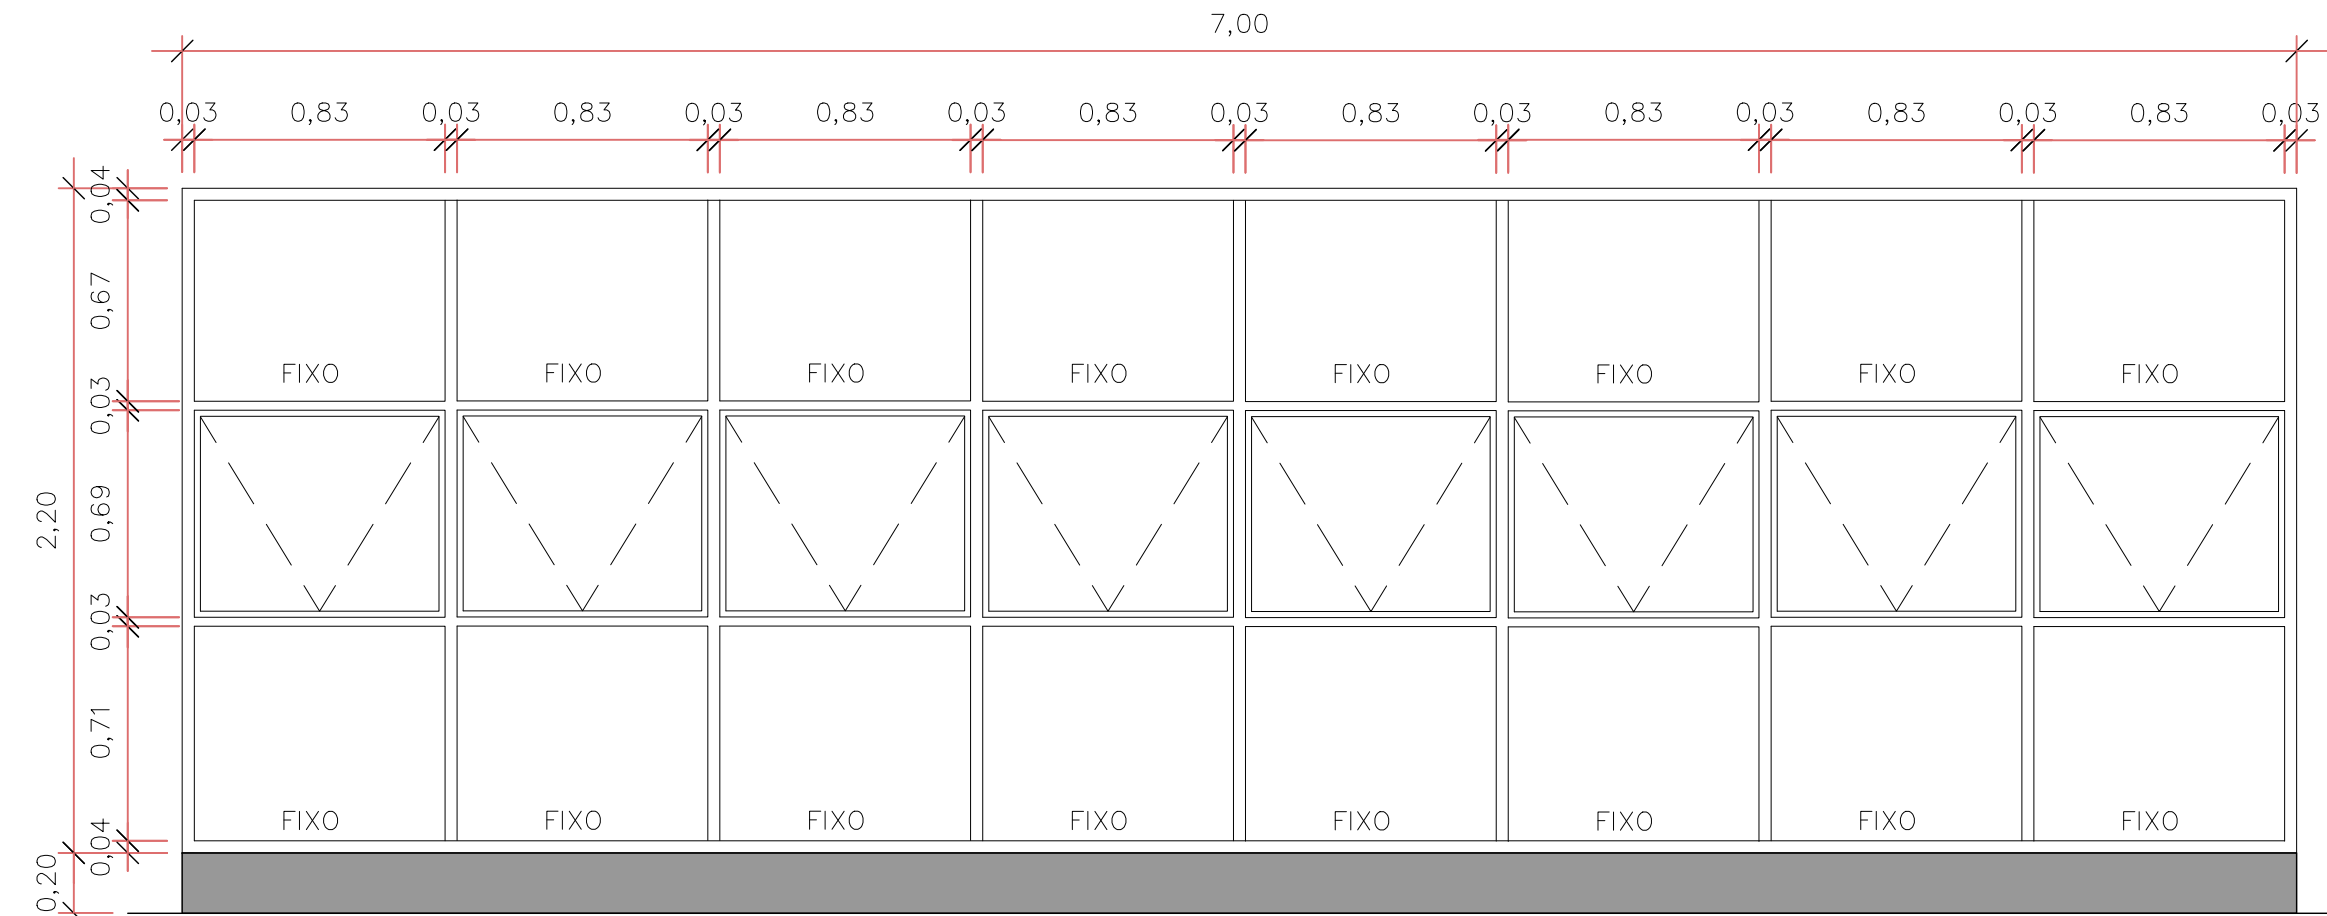


J8

QUANTIDADE: 01 UNIDADE

DIMENSÕES: 7,00x2,20m P=0,20m
TIPO: 8 FOLHAS MAXIM-AR
16 FOLHAS DE VIDRO FIXAS

MATERIAL:
ESQUADRIAS: ALUMÍNIO NATURAL (LINHA 25)*
VIDRO: LISO, INCOLOR, ESP.: 4mm
FERRAGENS: 08 TRINCOS PARA FECHAMENTO

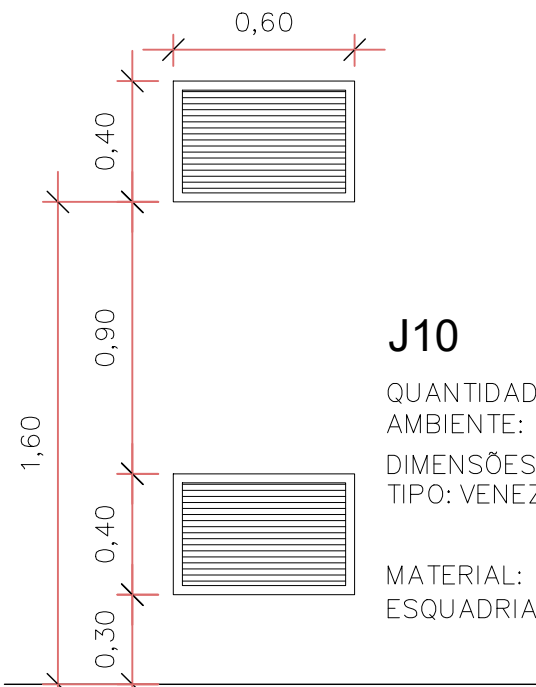


J10

QUANTIDADE: 06 UNIDADES

AMBIENTE: SUBESTAÇÃO
DIMENSÕES: 0,60x0,40m P=0,30m e 1,60m
TIPO: VENEZIANA FIXA

MATERIAL:
ESQUADRIAS: ALUMÍNIO NATURAL (LINHA 25)

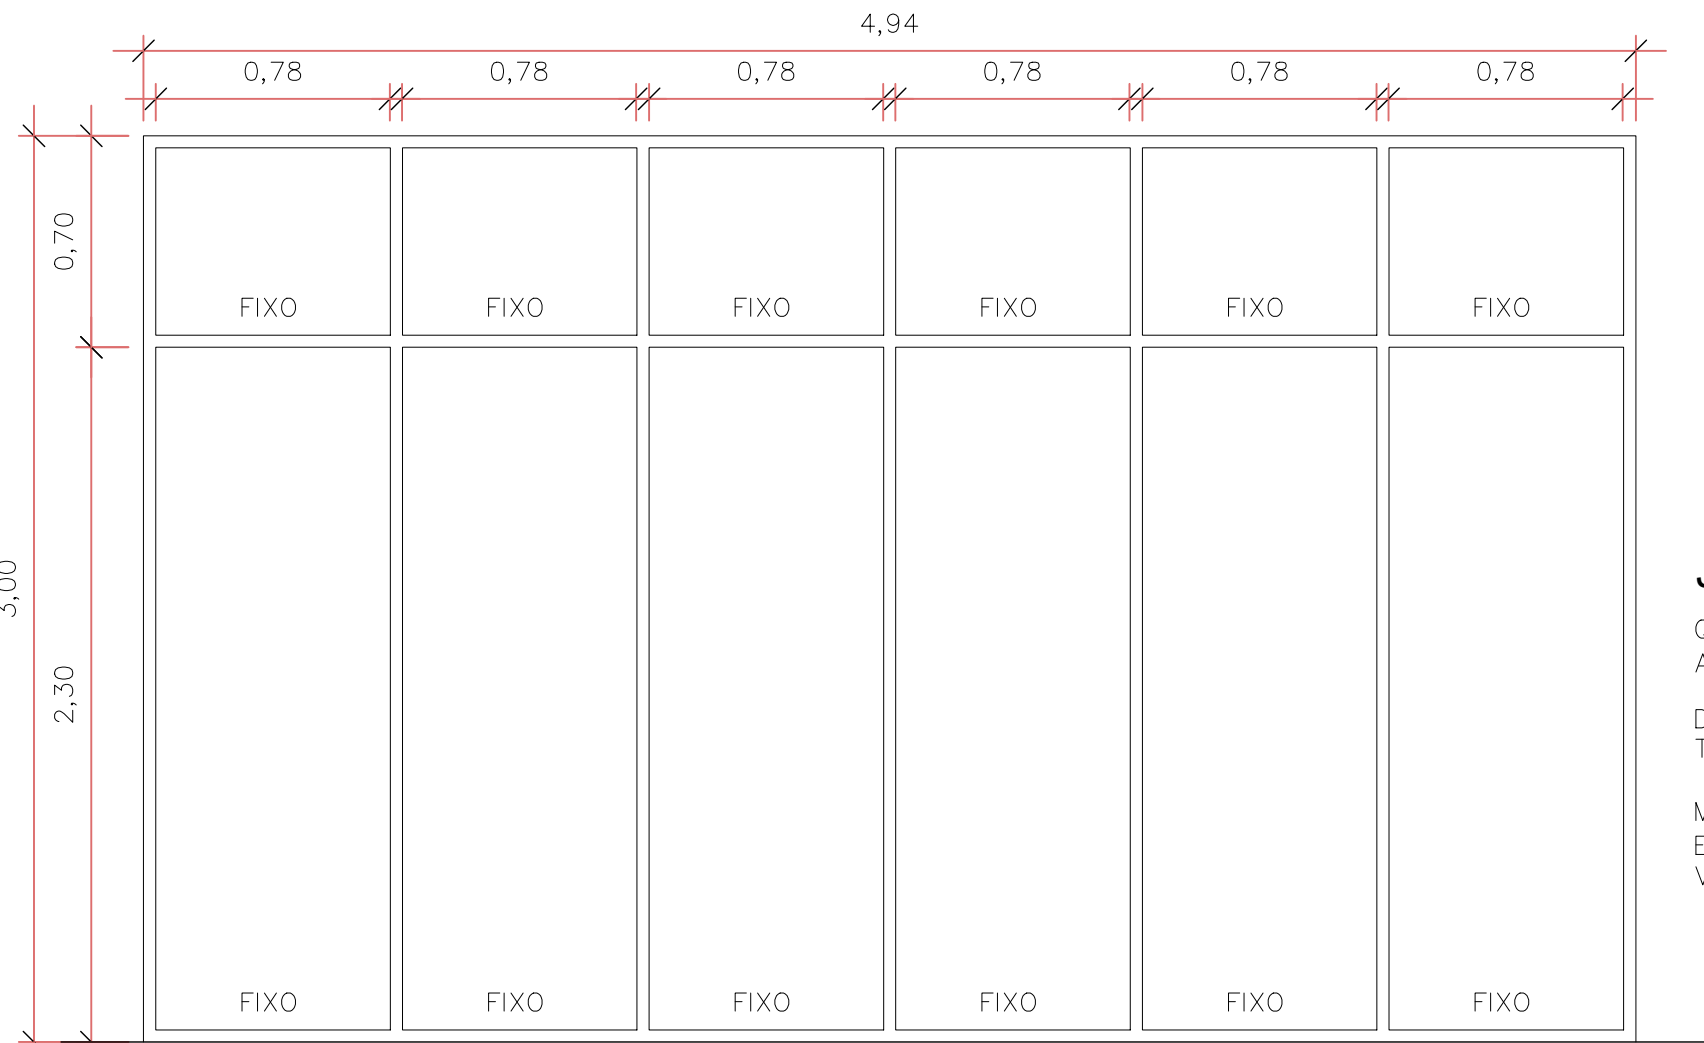


J9

QUANTIDADE: 01 UNIDADE

AMBIENTE: ANFITEATRO

DIMENSÕES: 4,94x3,00m P=0,00m
TIPO: 12 FOLHAS DE VIDRO FIXAS

MATERIAL:
ESQUADRIAS: ALUMÍNIO NATURAL (LINHA 25)*
VIDRO: TEMPERADO, LISO, INCOLOR, ESP.: 8mm

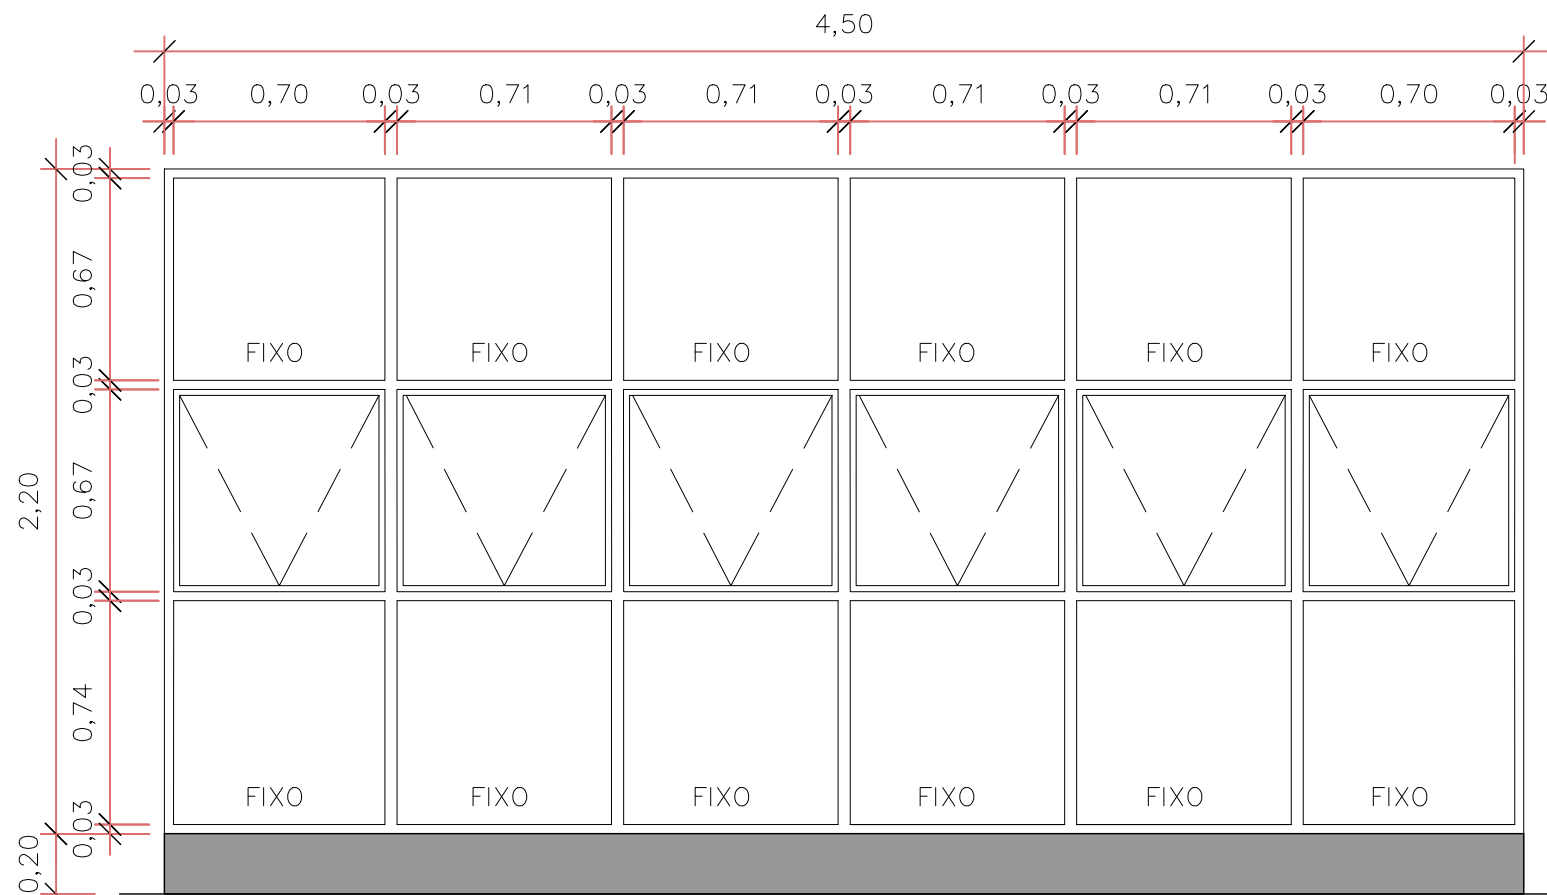


J7

QUANTIDADE: 01 UNIDADE

DIMENSÕES: 4,50x2,20m P=0,20m
TIPO: 6 FOLHAS MAXIM-AR
12 FOLHAS DE VIDRO FIXAS

MATERIAL:
ESQUADRIAS: ALUMÍNIO NATURAL (LINHA 25)*
VIDRO: LISO, INCOLOR, ESP.: 4mm
FERRAGENS: 06 TRINCOS PARA FECHAMENTO

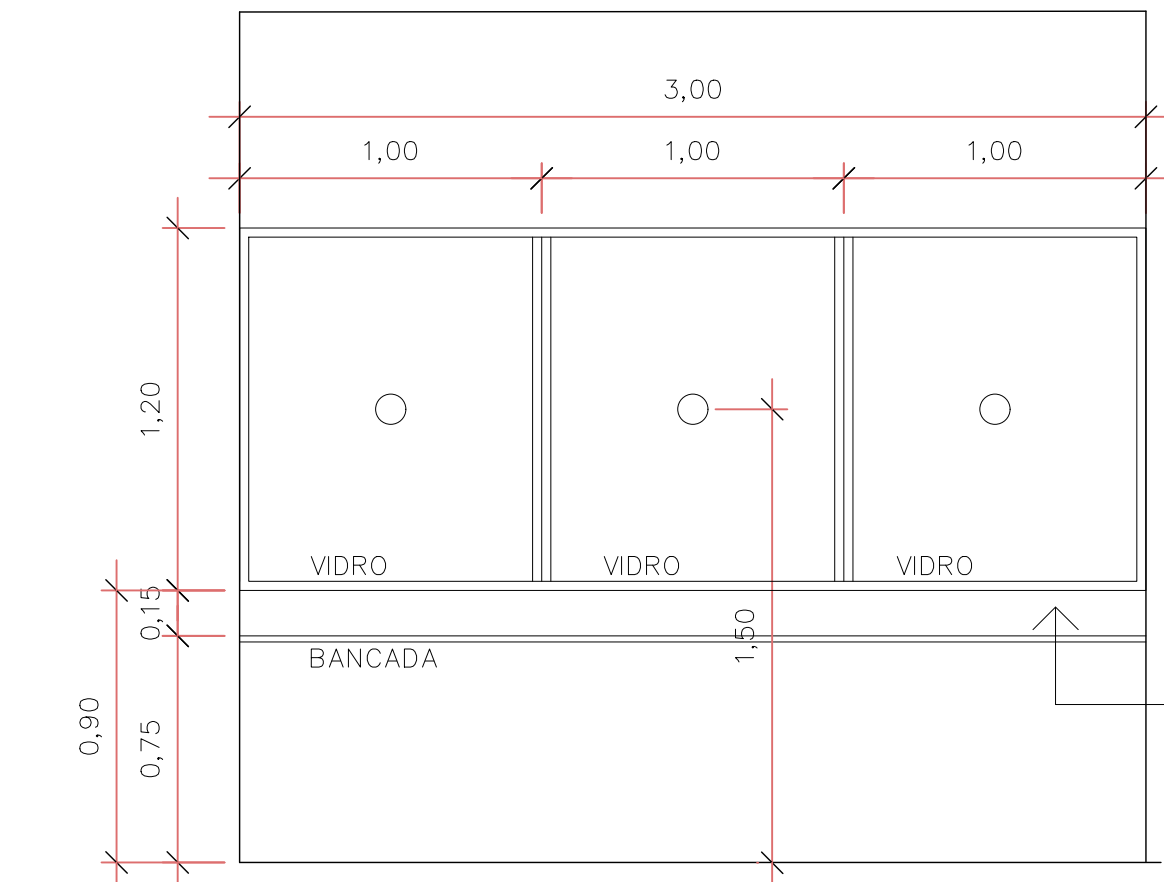

V1 (VISOR)


QUANTIDADE: 01 UNIDADE

AMBIENTE: FARMÁCIA

DIMENSÕES: 3,00x1,20m P=0,90m
TIPO: VISOR COM 3 FOLHAS FIXAS COM 3 FUROS

MATERIAL:
ESQUADRIAS: ALUMÍNIO NATURAL (LINHA 25)
VIDRO: TEMPERADO, INCOLOR, ESP.: 8mm

SEM VIDRO
PASSAGEM DOS
MEDICAMENTOS

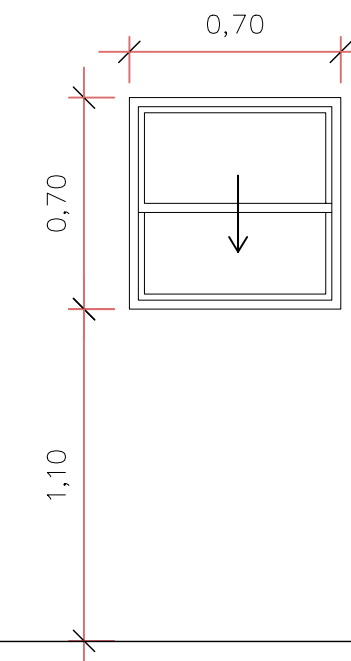


G1 (GUICHÊ)

QUANTIDADE: 02 UNIDADES

DIMENSÕES: 0,70x0,70m P=1,10m
TIPO: 1 FOLHA FIXA E 1 FOLHA GUILHOTINA

MATERIAL:
ESQUADRIAS: ALUMÍNIO NATURAL (LINHA 25)*
VIDRO: LISO, INCOLOR, ESP.: 4mm
FERRAGENS: 01 TRINCO PARA FECHAMENTO

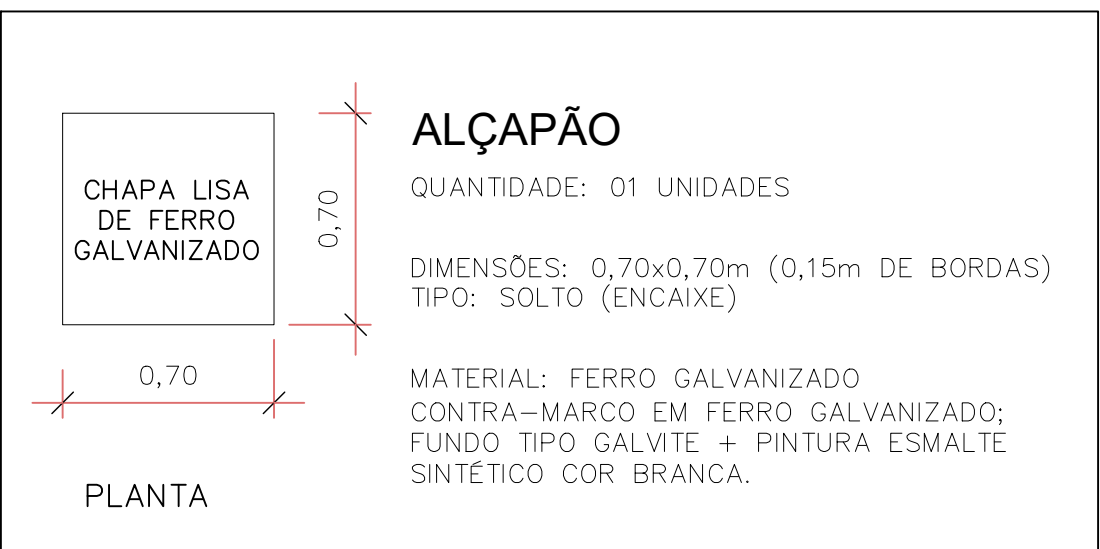

ALÇAPÃO

QUANTIDADE: 01 UNIDADES




DIMENSÕES: 0,70x0,70m (0,15m DE BORDAS)
TIPO: SOLTO (ENCAIXE)

MATERIAL: FERRO GALVANIZADO
CONTRA-MARCO EM FERRO GALVANIZADO;
FUNDO TIPO GALVITE + PINTURA ESMALTE
SINTÉTICO COR BRANCA.

TABELA DE ESQUADRIAS						
* VERIFICAR EM PLANTA AS ESQUADRIAS QUE SERÁ NECESSÁRIO A INSTALAÇÃO DE TELA EM NYLON CONTRA VETORES.						
** TODAS AS PORTAS E ESQUADRIAS DE VIDRO POSSUÍRÃO PELÍCULA PARA CONTROLE SOLAR						
PORTAS						
COD.	LARGURA	ALTURA	PEITORIL	TIPO	MATERIAL	QUANTIDADE
P1	0,90	2,10	-	1 folha de giro lateral	Madeira	52
P2	0,80	2,10	-	1 folha de giro lateral	Madeira	13
P3	0,80	1,90	0,20	1 folha de giro lateral	Alumínio veneziana	18
P4	1,40	2,10	-	2 folhas de giro lateral	Madeira	01
P5	1,60	2,10	-	2 folhas de giro lateral	Madeira	01
P6	1,20	2,10	-	2 folhas de giro lateral	Alumínio veneziana	02
P7	0,80	2,10	-	1 folha de giro lateral	Alumínio veneziana	02
P8	0,70	2,10	-	1 folha de giro lateral	Alumínio veneziana	03
P9	1,52	1,00	-	2 folhas de correr	Alumínio veneziana	07
P10	1,60	2,10	-	2 folhas de giro lateral	Vidro e Alumínio	01
PJ1	4,94	3,00	-	2 folhas de correr e 10 folhas fixas	Vidro e Alumínio	01
PJ2	5,80	3,00	-	2 folhas de correr e 14 folhas fixas	Vidro e Alumínio	01
PJ3	0,90	2,53	-	1 folha de giro lateral e 1 folha basculante	Vidro e Alumínio	02
PG1	0,80	2,00	0,10	1 folha de giro lateral	Apo Galvanizado	01
JANELAS						
COD.	LARGURA	ALTURA	PEITORIL	TIPO	MATERIAL	QUANTIDADE
J1	2,80	0,80	1,60	4 folhas Maxim-Ar	Vidro e Alumínio	06
J2	2,10	0,80	1,60	2 folhas de correr e 1 folha fixa	Vidro e Alumínio	23
J3	1,40	0,80	1,60	2 folhas de correr	Vidro e Alumínio	07
J4	1,00	0,80	1,60	2 folhas de correr	Vidro e Alumínio	02
J5	0,80	0,80	1,60	1 folha Maxim-Ar	Vidro e Alumínio	03
J6	0,70	0,80	1,60	1 folha Maxim-Ar	Vidro e Alumínio	14
J7	4,50	2,20	0,20	6 folha Maxim-Ar e 12 folhas fixas	Vidro e Alumínio	01
J8	7,00	2,20	0,20	8 folha Maxim-Ar e 16 folhas fixas	Vidro e Alumínio	01
J9	4,94	3,00	-	12 folhas fixas	Vidro e Alumínio	01
J10	0,60	0,40	0,30 e 1,60	1 folha veneziana fixa	Alumínio	06
VISOR, GUICHÊS E ALÇAPÃO						
COD.	LARGURA	ALTURA	PEITORIL	TIPO	MATERIAL	QUANTIDADE
V1 (VISOR)	3,00	1,20	0,90	3 folhas fixas e 3 furos	Vidro e alumínio	01
G1 (GUICHÊ)	0,70	0,70	1,10	1 folha fixa e 1 folha guilhotina	Vidro e alumínio	02
ALÇAPÃO	0,70	0,70	-	1 folha	Ferro galvanizado	01

Assinatura Secretária Municipal de Saúde: DANIELA APARECIDA GREGÓRIO FRANCA CAVALCANTE-0208189-2	Assinatura Autora do Projeto: BRUNA SOUZA ZIMMERMANN Data: 04/03/2026 09:23:38 -0300 Verifique em https://validar.br.gov.br
--	---

 PREFEITURA DE JOINVILLE Secretaria da Saúde Rua Dr. João Colin, 2719 – Bairro: Santo Antônio - Joinville SC					
Setor:					
Nome Obra / Endereço: UBSF CAIC Vila Paranaense com Vila da Saúde Rua Agostinho dos Santos, Comasa					
Requerente: GERÊNCIA DE ATENÇÃO PRIMÁRIA - DISTRITO LESTE			Proprietário: FUNDO MUNICIPAL DE SAÚDE		
Tipo de Projeto: ARQUITETÔNICO					
Categoria: ☐ Estudo Preliminar ☐ Anteprojeto ☒ Executivo Licitação		☐ Aprovação VISA ☐ Aprovação Projeto ☐ Legal - PMJ		Intervenção: ☒ Construção ☐ Reforma ☐ Ampliação	
☐ Regularização ☐ Adequação ☐ As Built					
Autora do Projeto: BRUNA SOUZA ZIMMERMANN Arquiteta e Urbanista CAU A192186-0			Conteúdo: - DETALHE - ESQUADRIAS		
Co-Autores:					
Data: MARÇO/2026	Escala: INDICADA	RRT CAU Nº:	Num.Prancha: 15/23		
Desenhista: RAFAELA	Formato Prancha: A1	Visão Revisão:			

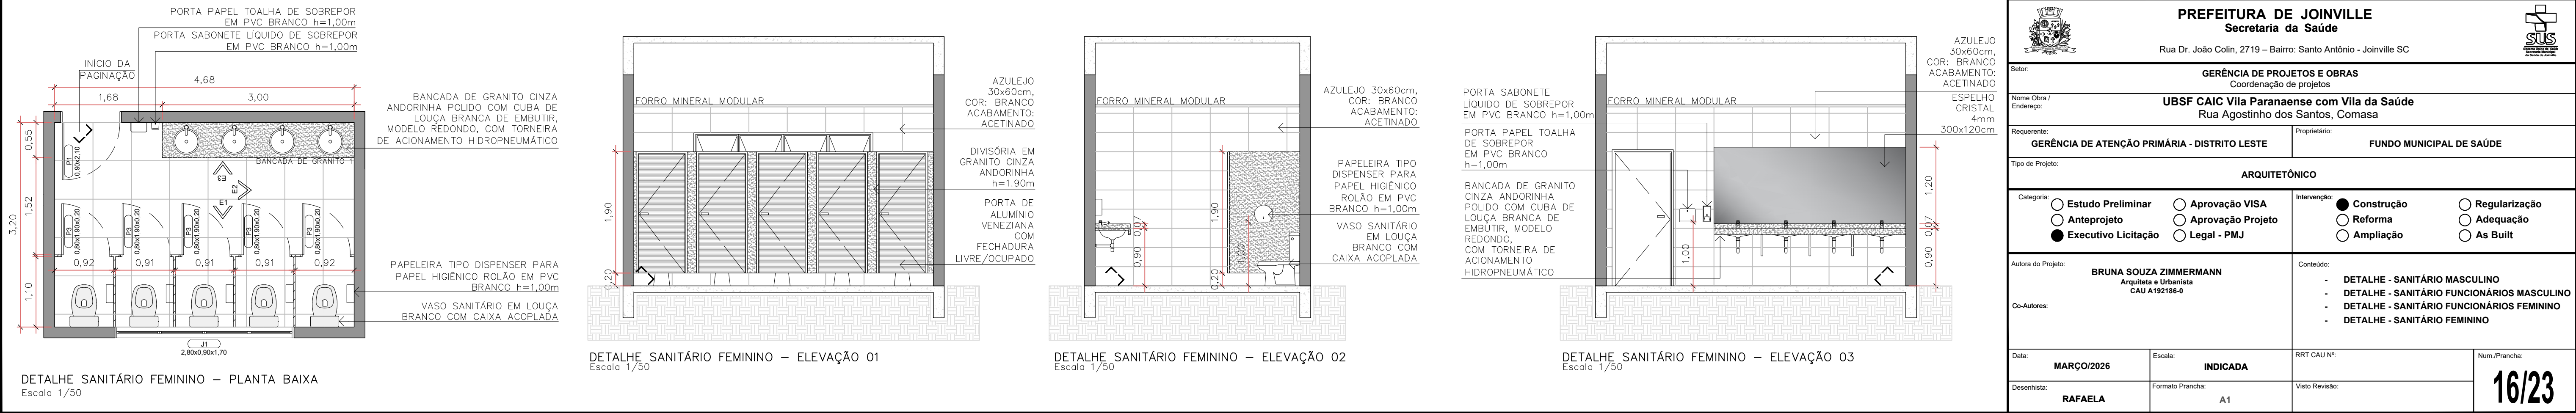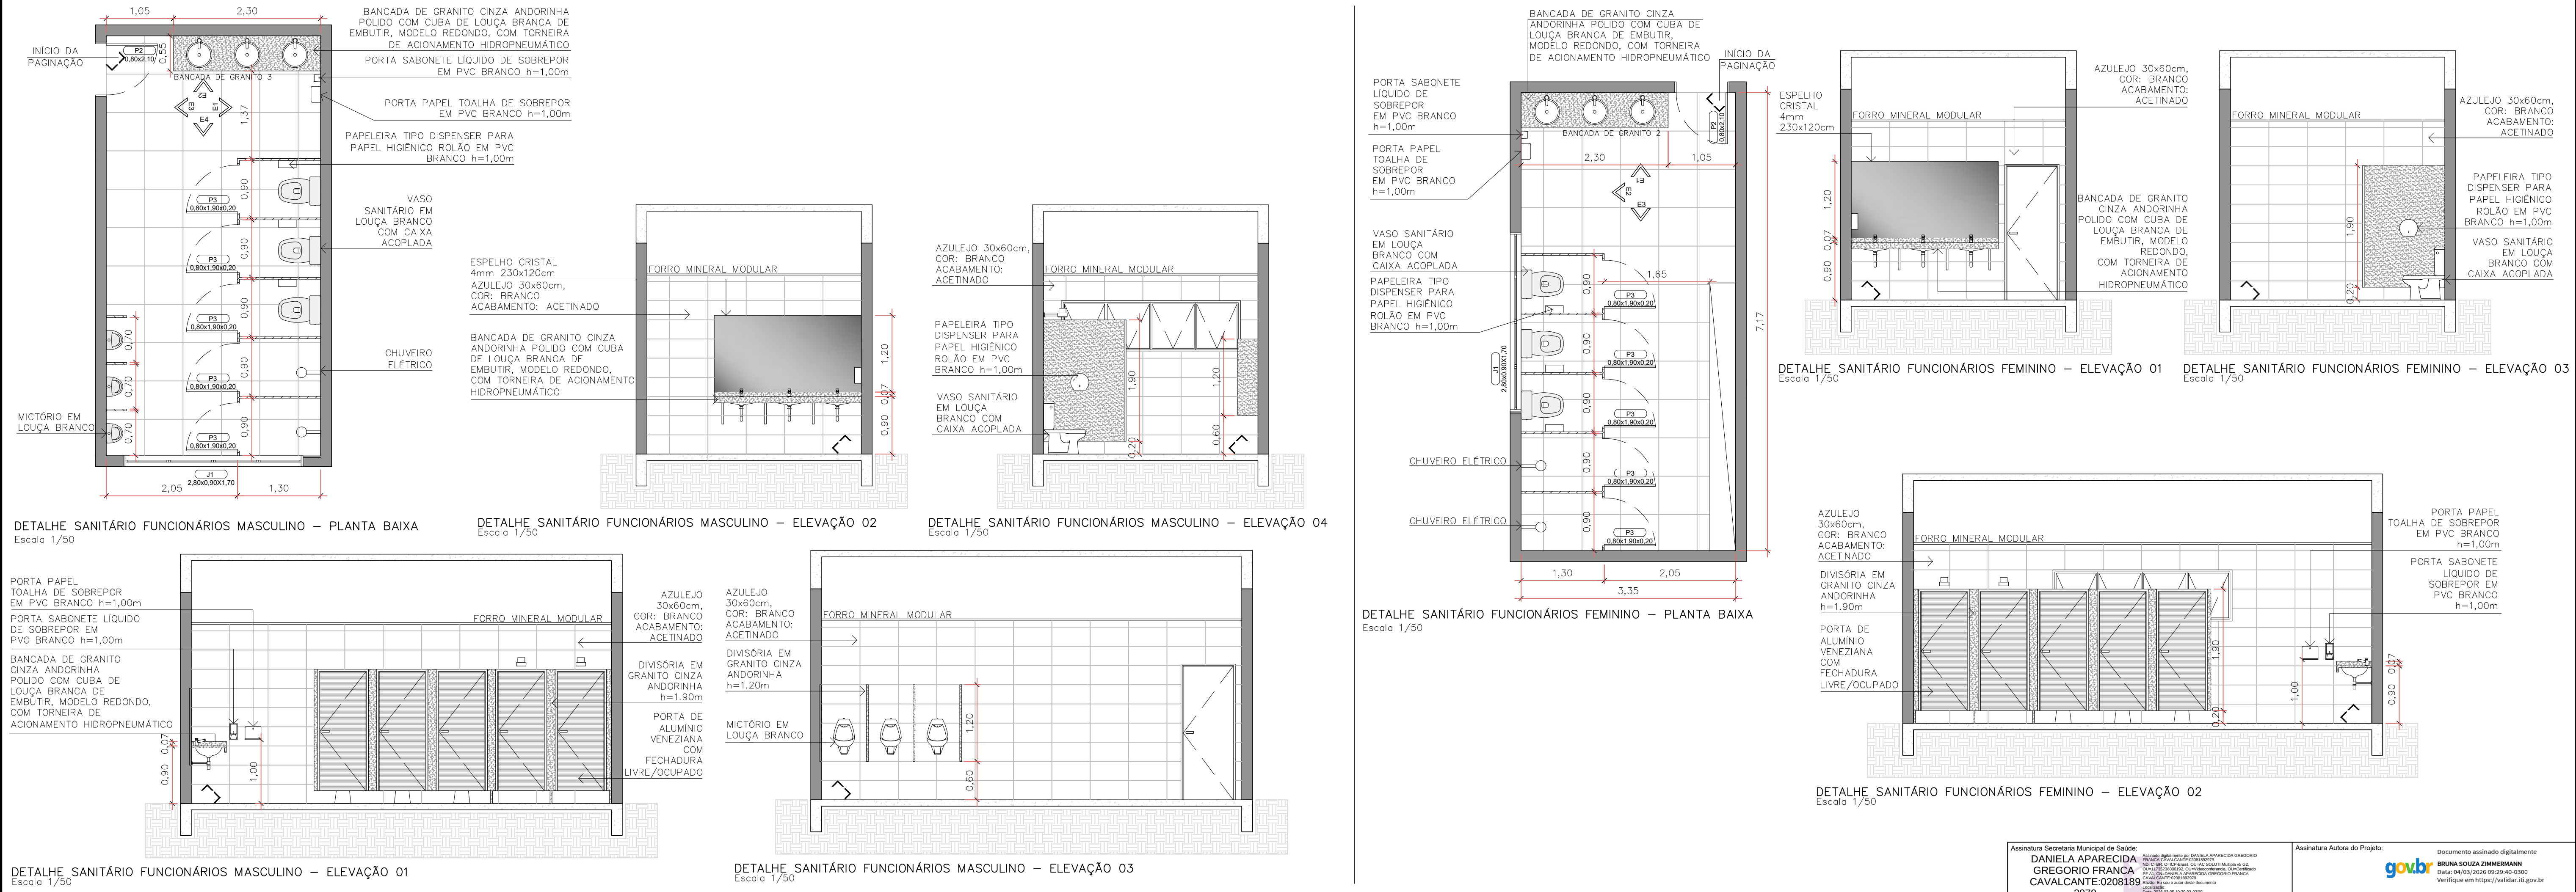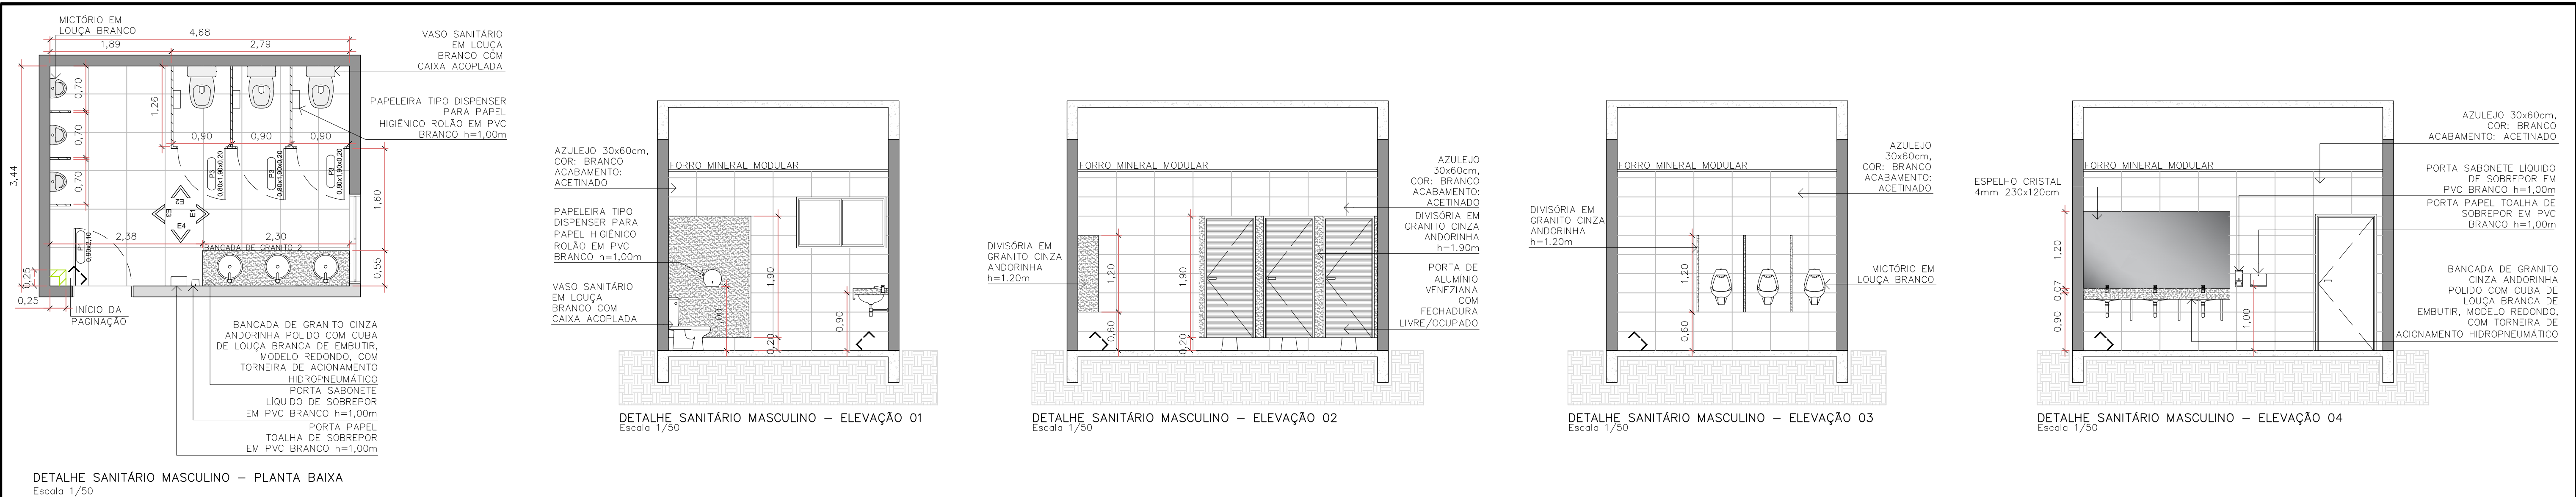

Assinatura Secretaria Municipal de Saúde:
DANIELA APARECIDA GREGORIO FRANCA CAVALCANTE:0208189
2979

Assinatura Autora do Projeto:
BRUNA SOUZA ZIMMERMANN
CAU A192186-0

PREFEITURA DE JOINVILLE
Secretaria da Saúde

Rua Dr. João Colin, 2719 – Bairro: Santo Antônio - Joinville SC

GERÊNCIA DE PROJETOS E OBRAS
Coordenação de projetos

Nome Obra / Endereço:
UBSF CAIC Vila Paranaense com Vila da Saúde
Rua Agostinho dos Santos, Comasa

Requerente:
GERÊNCIA DE ATENÇÃO PRIMÁRIA - DISTRITO LESTE

Proprietário:
FUNDO MUNICIPAL DE SAÚDE

ARQUITETÔNICO

☐ Estudo Preliminar

☐ Anteprojeto

☒ Executivo Licitação

☐ Aprovação VISA

☐ Aprovação Projeto

☐ Legal - PMJ

☒ Construção

☐ Reforma

☐ Ampliação

☐ Regularização

☐ Adequação

☐ As Built

BRUNA SOUZA ZIMMERMANN
Arquiteta e Urbanista
CAU A192186-0

Co-Autores:

Conteúdo:

- DETALHE - SANITÁRIO MASCULINO
- DETALHE - SANITÁRIO FUNCIONÁRIOS MASCULINO
- DETALHE - SANITÁRIO FUNCIONÁRIOS FEMININO
- DETALHE - SANITÁRIO FEMININO

MARÇO/2026

Desenhista:
RAFAELA

Escala:
INDICADA

Formato Prancha:
A1

RRT CAU Nº:

Visto Revisado:

Num.Prancha:
16/23

Projeto Arquitetônico (28101546) SEI 25.0.281907-0 / pg. 16

DETALHE SANITÁRIO ACESSÍVEL (CONSULT. 05, 06 E ESPERA) – PLANTA BAIXA

DETALHE SANITÁRIO (CONSULT. 05, 06 E ESPERA) – ELEVAÇÃO 01
Escala 1/25

DETALHE SANITÁRIO (CONSULT. 05, 06 E ESPERA) – ELEVAÇÃO 02
Escala 1/25

DETALHE SANITÁRIO (CONSULT. 05, 06 E ESPERA) – ELEVAÇÃO 03
Escala 1/25

DETALHE SANITÁRIO (CONSULT. 05, 06 E ESPERA) – ELEVAÇÃO 04
Escala 1/25

DETALHE BANHEIRO ACESSÍVEL – PLANTA BAIXA
Escala 1/25

DETALHE BANHEIRO ACESSÍVEL – ELEVAÇÃO 01
Escala 1/25

DETALHE BANHEIRO ACESSÍVEL - ELEVAÇÃO 02
Escala 1/25





DETALHE BANHEIRO ACESSÍVEL – ELEVAÇÃO 03
Escala 1/25

DETALHE BWC FUNC. ACESSÍVEL – PLANTA BAIXA
Escala 1/25

DETALHE BWC FUNC. ACESSÍVEL – ELEVAÇÃO 01
Escala 1/25


DETALHE BWC FUNC. ACESSÍVEL – ELEVAÇÃO 02
Escala 1/25

DETALHE BWC FUNC. ACESSÍVEL – ELEVAÇÃO 03
Escala 1/25

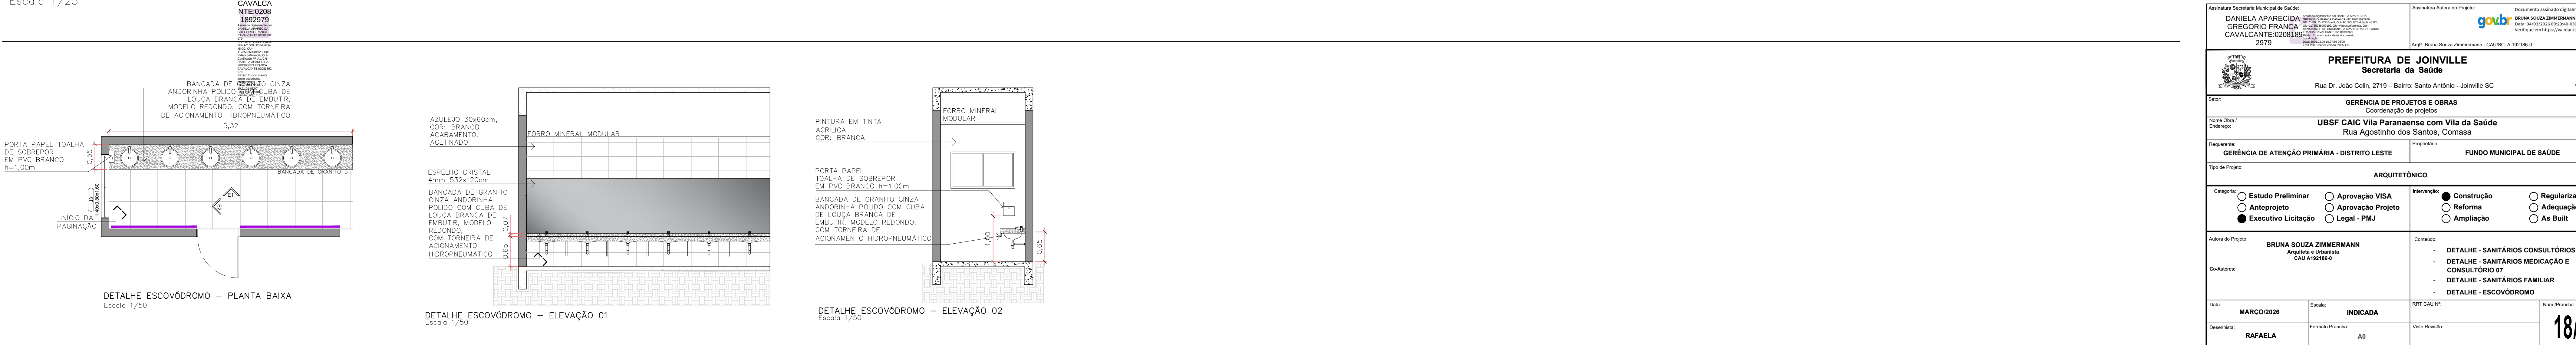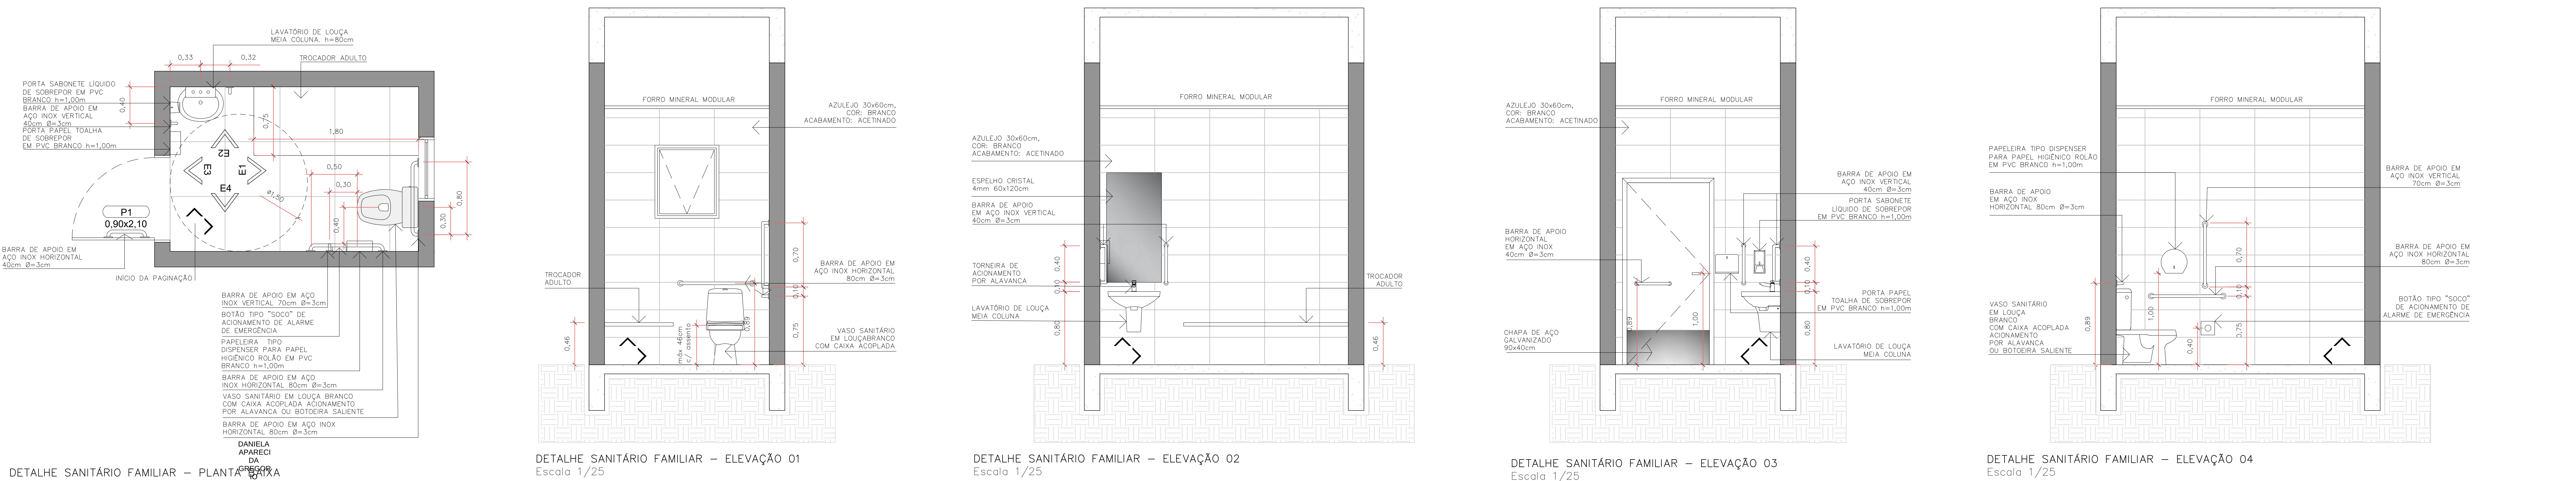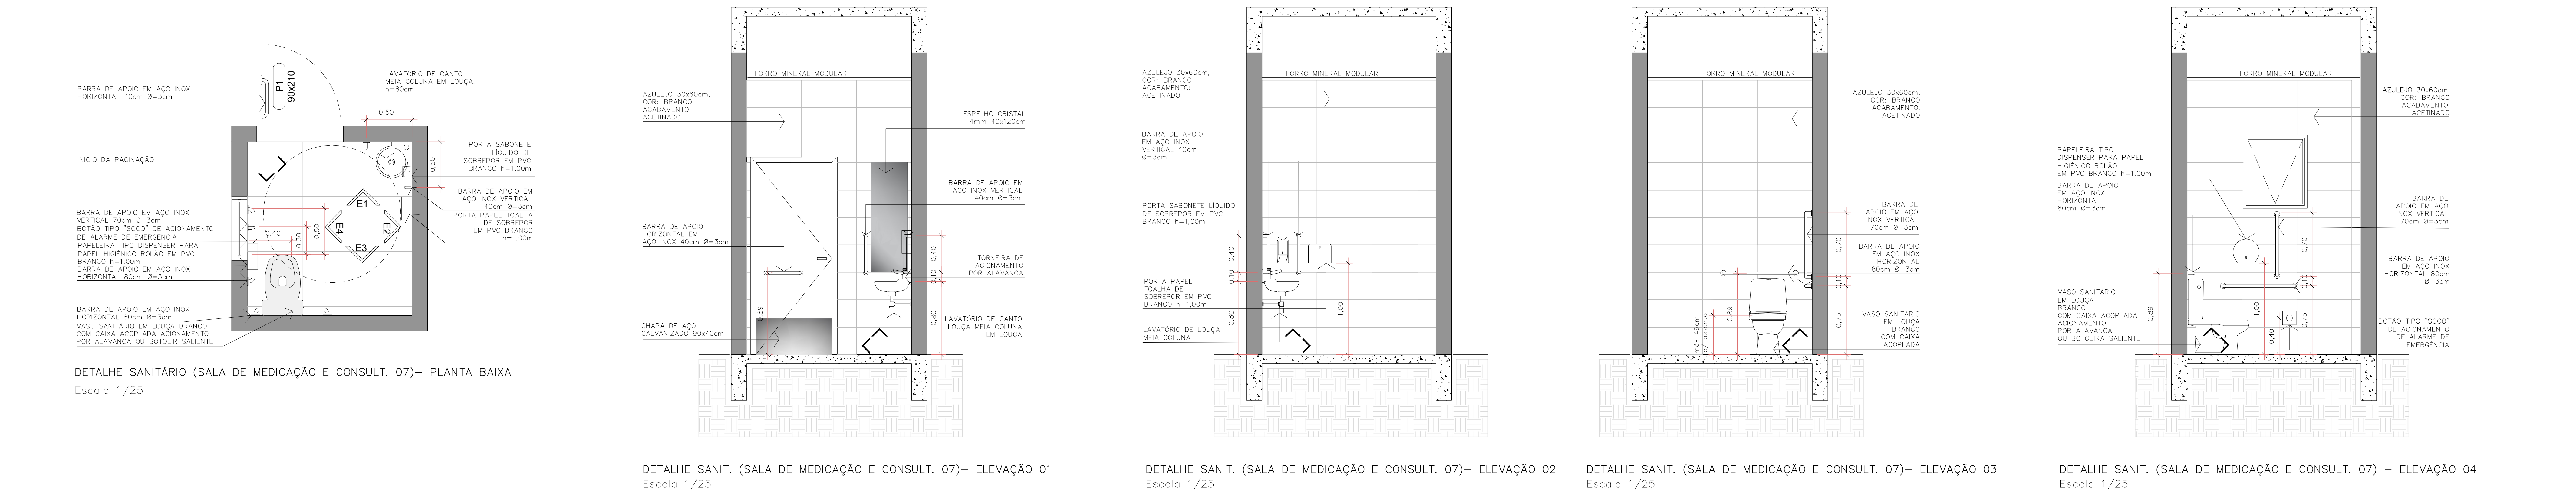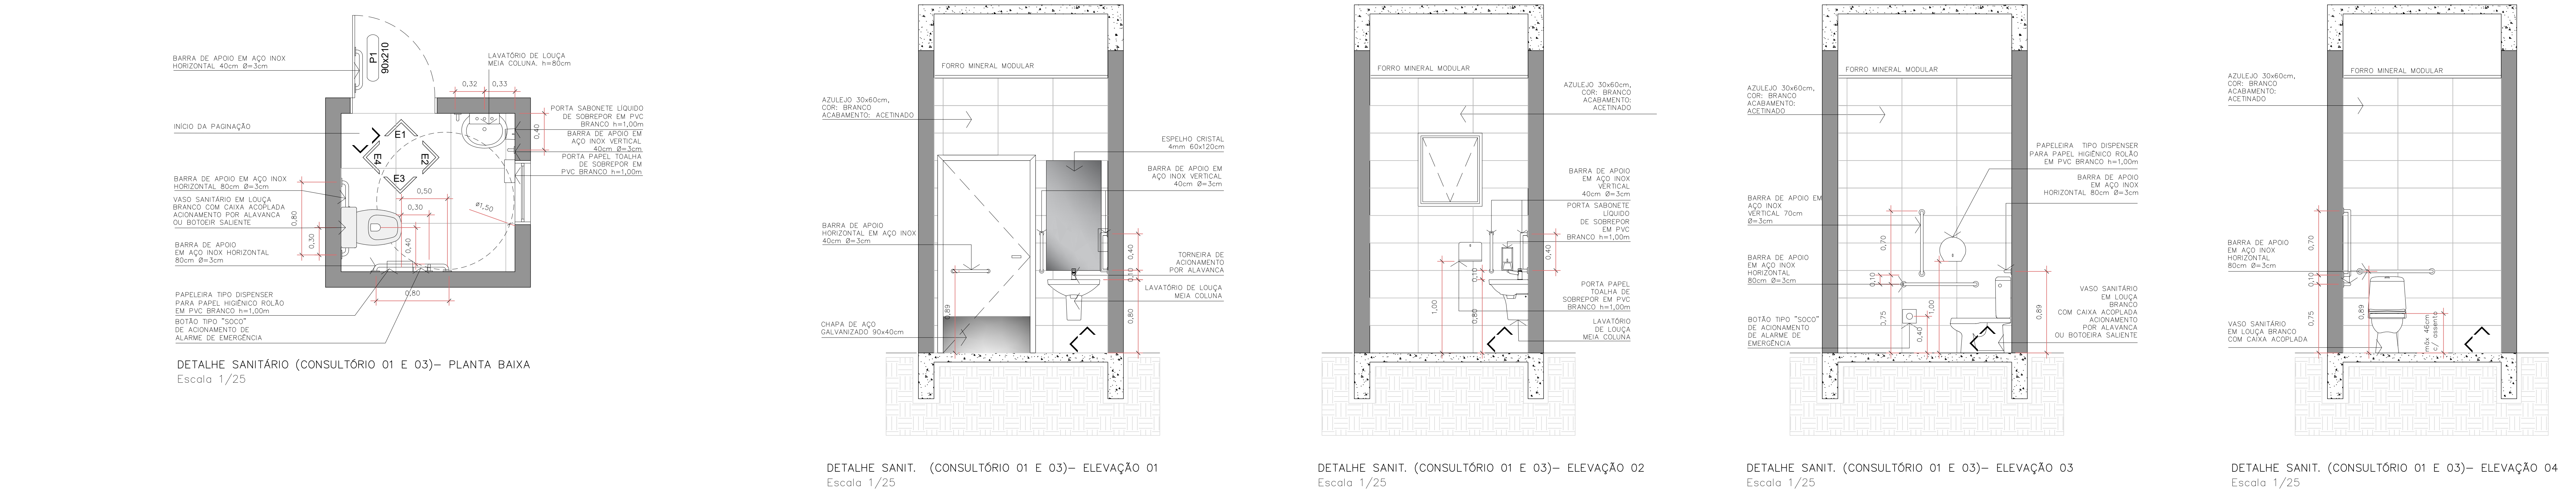


DETALHE PERGOLADO

Escala 1/50

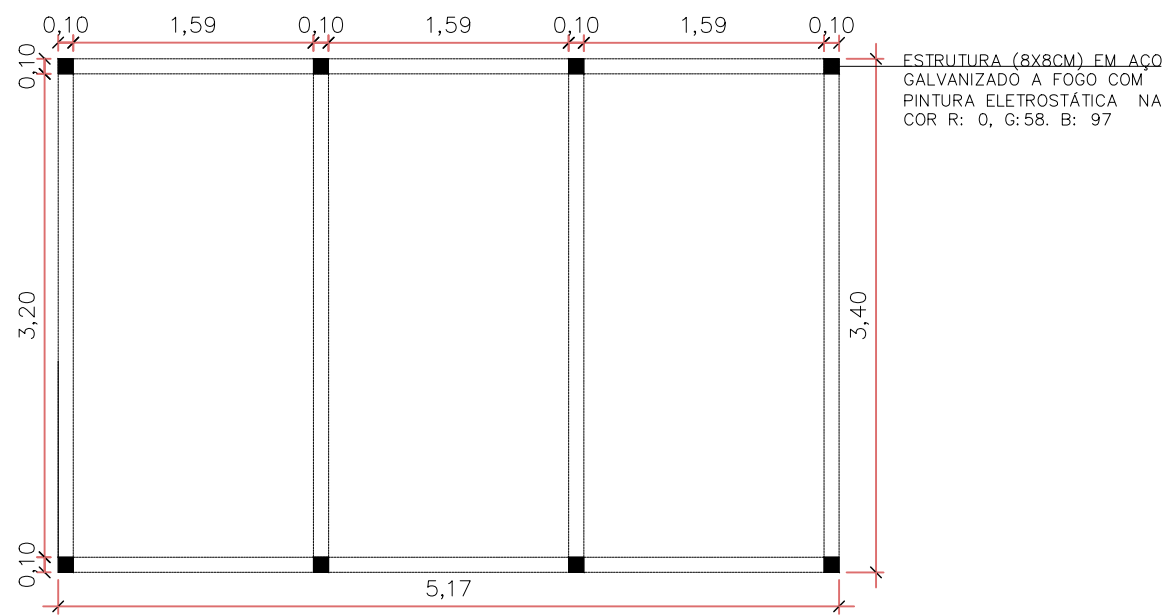

PLANTA BAIXA PERGOLADO

ESCALA 1:50

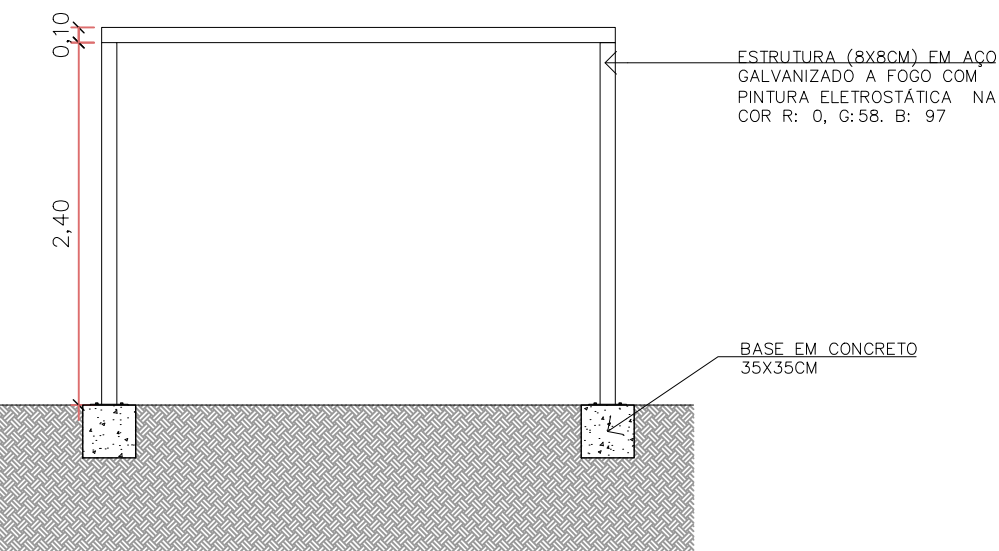


VISTA FRONTAL PERGOLADO

ESCALA 1:50


PERSPECTIVA PERGOLADO

S/ESCALA

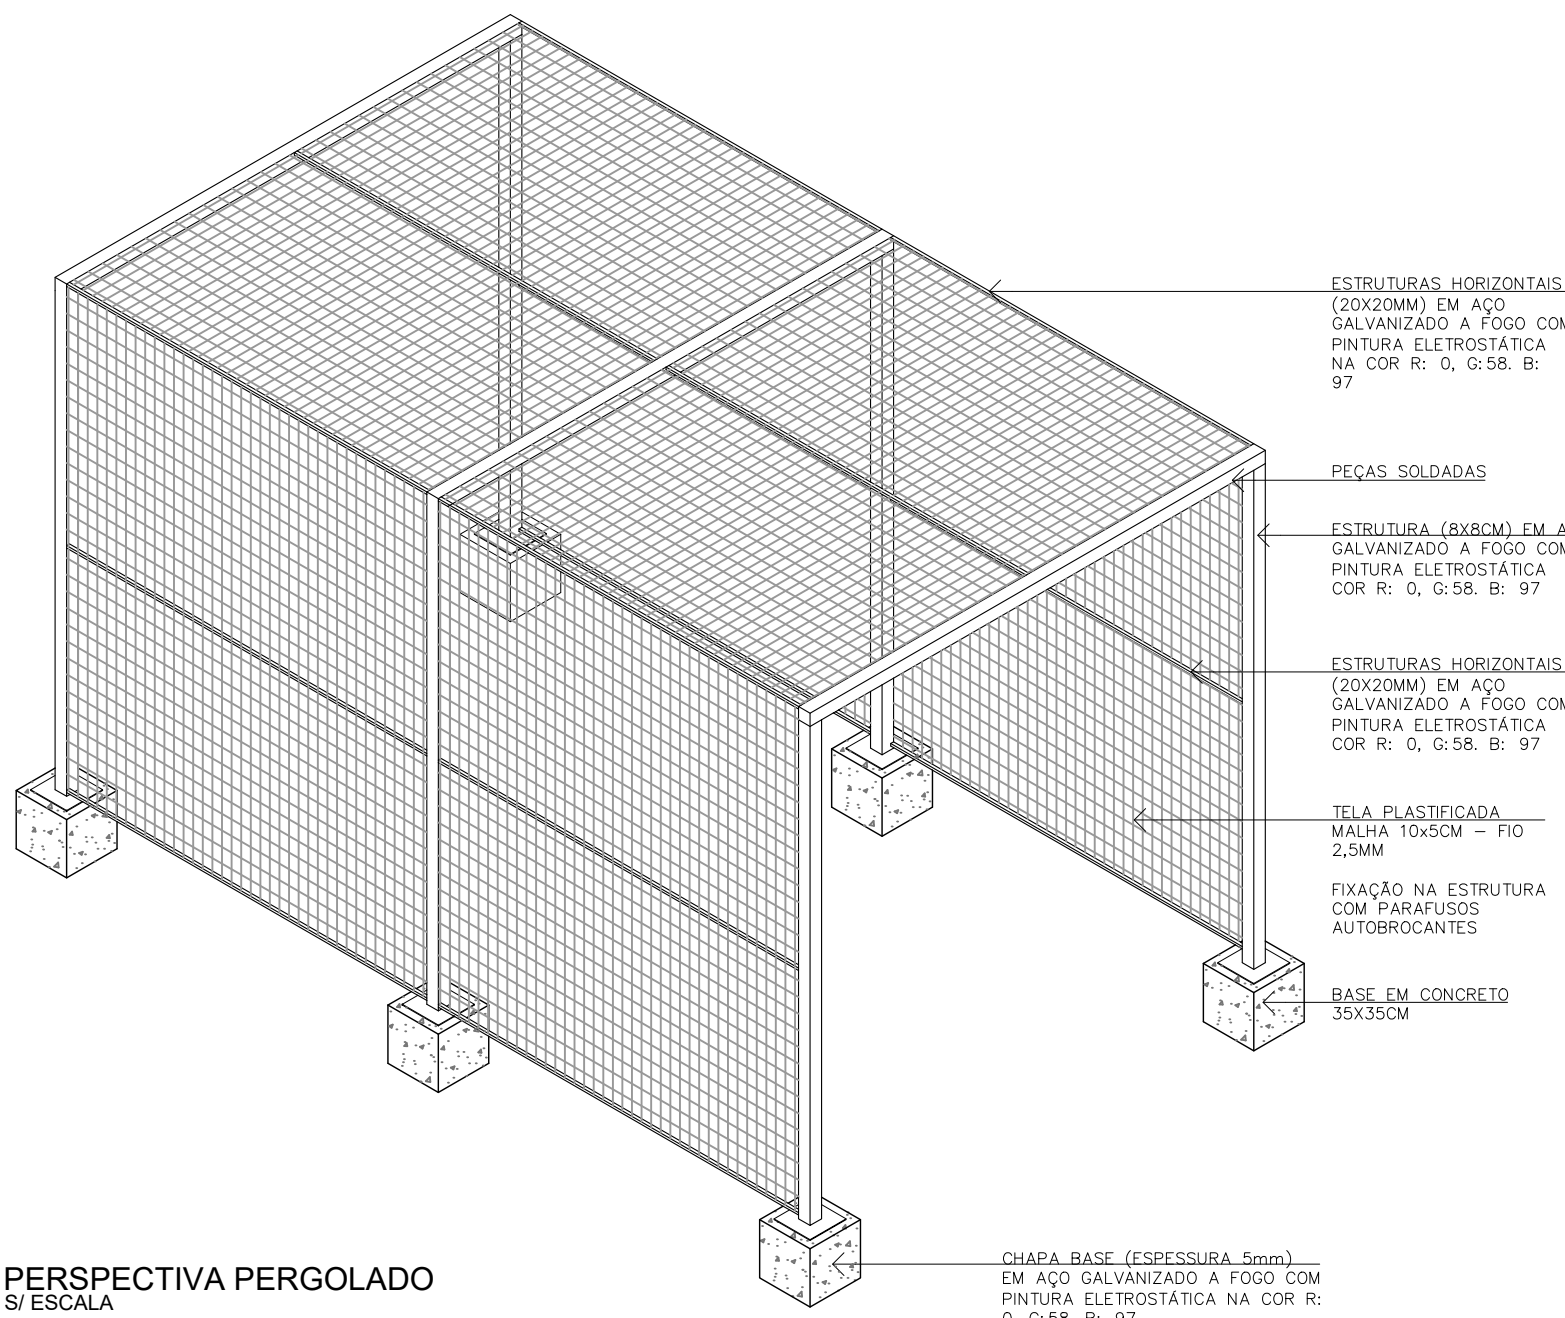


DETALHE POSTE DE LUZ

Sem escala

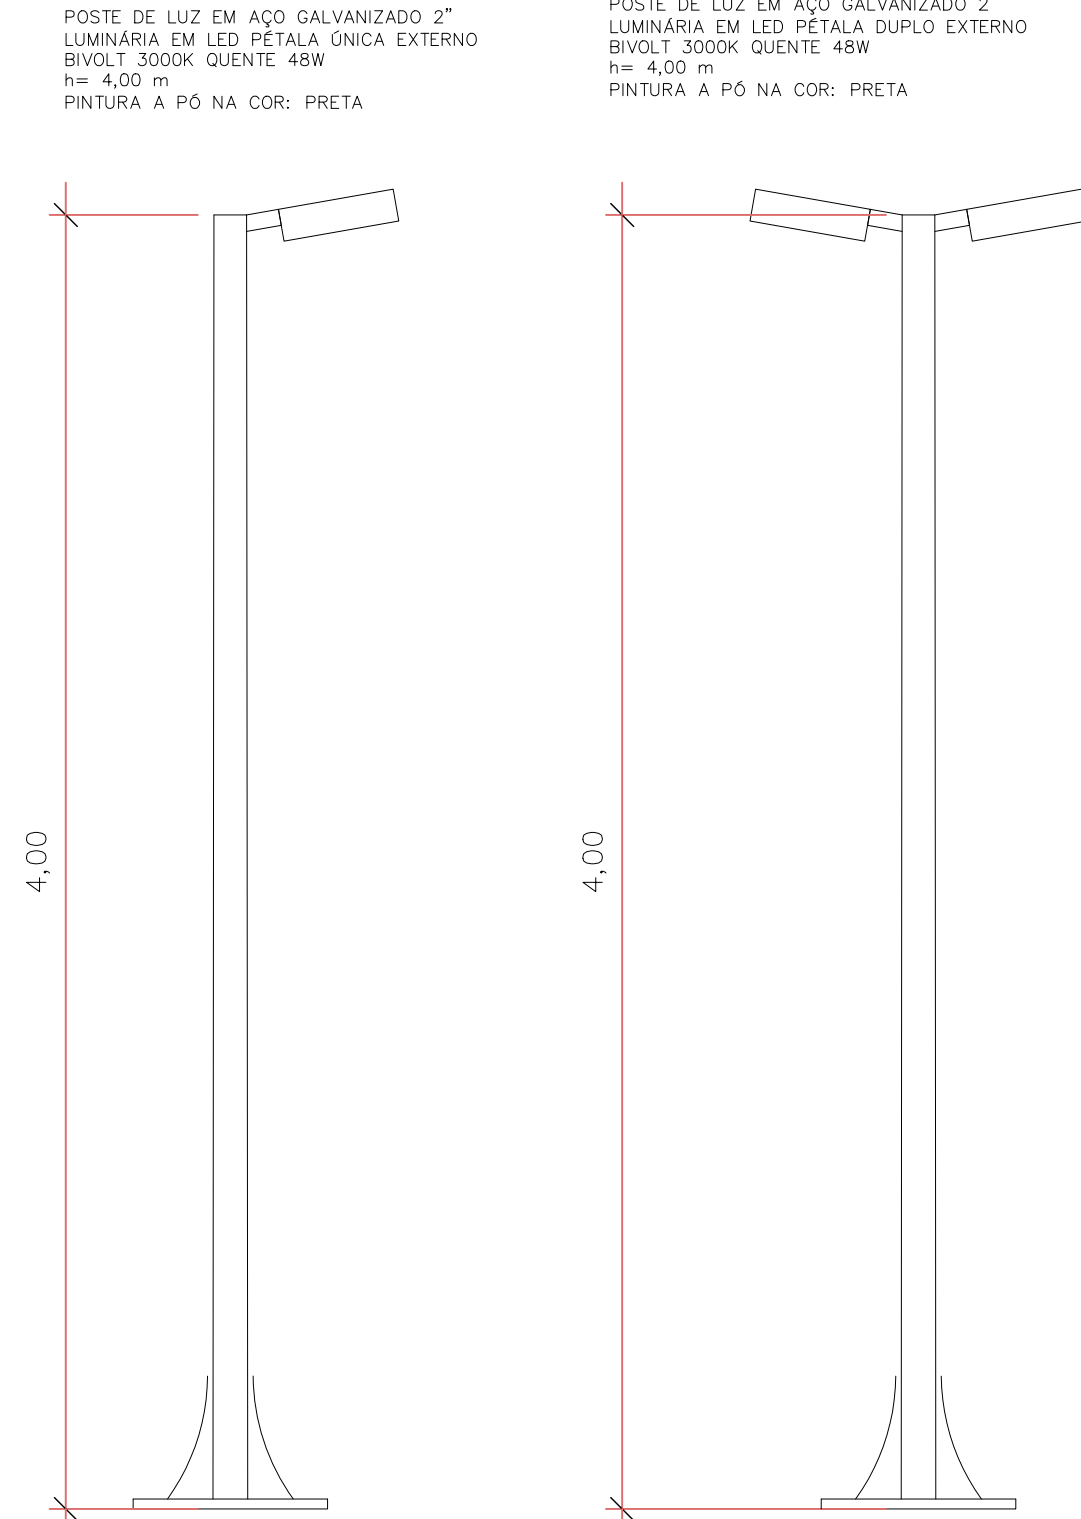

DETALHE - LIXEIRA

Esc 1/10

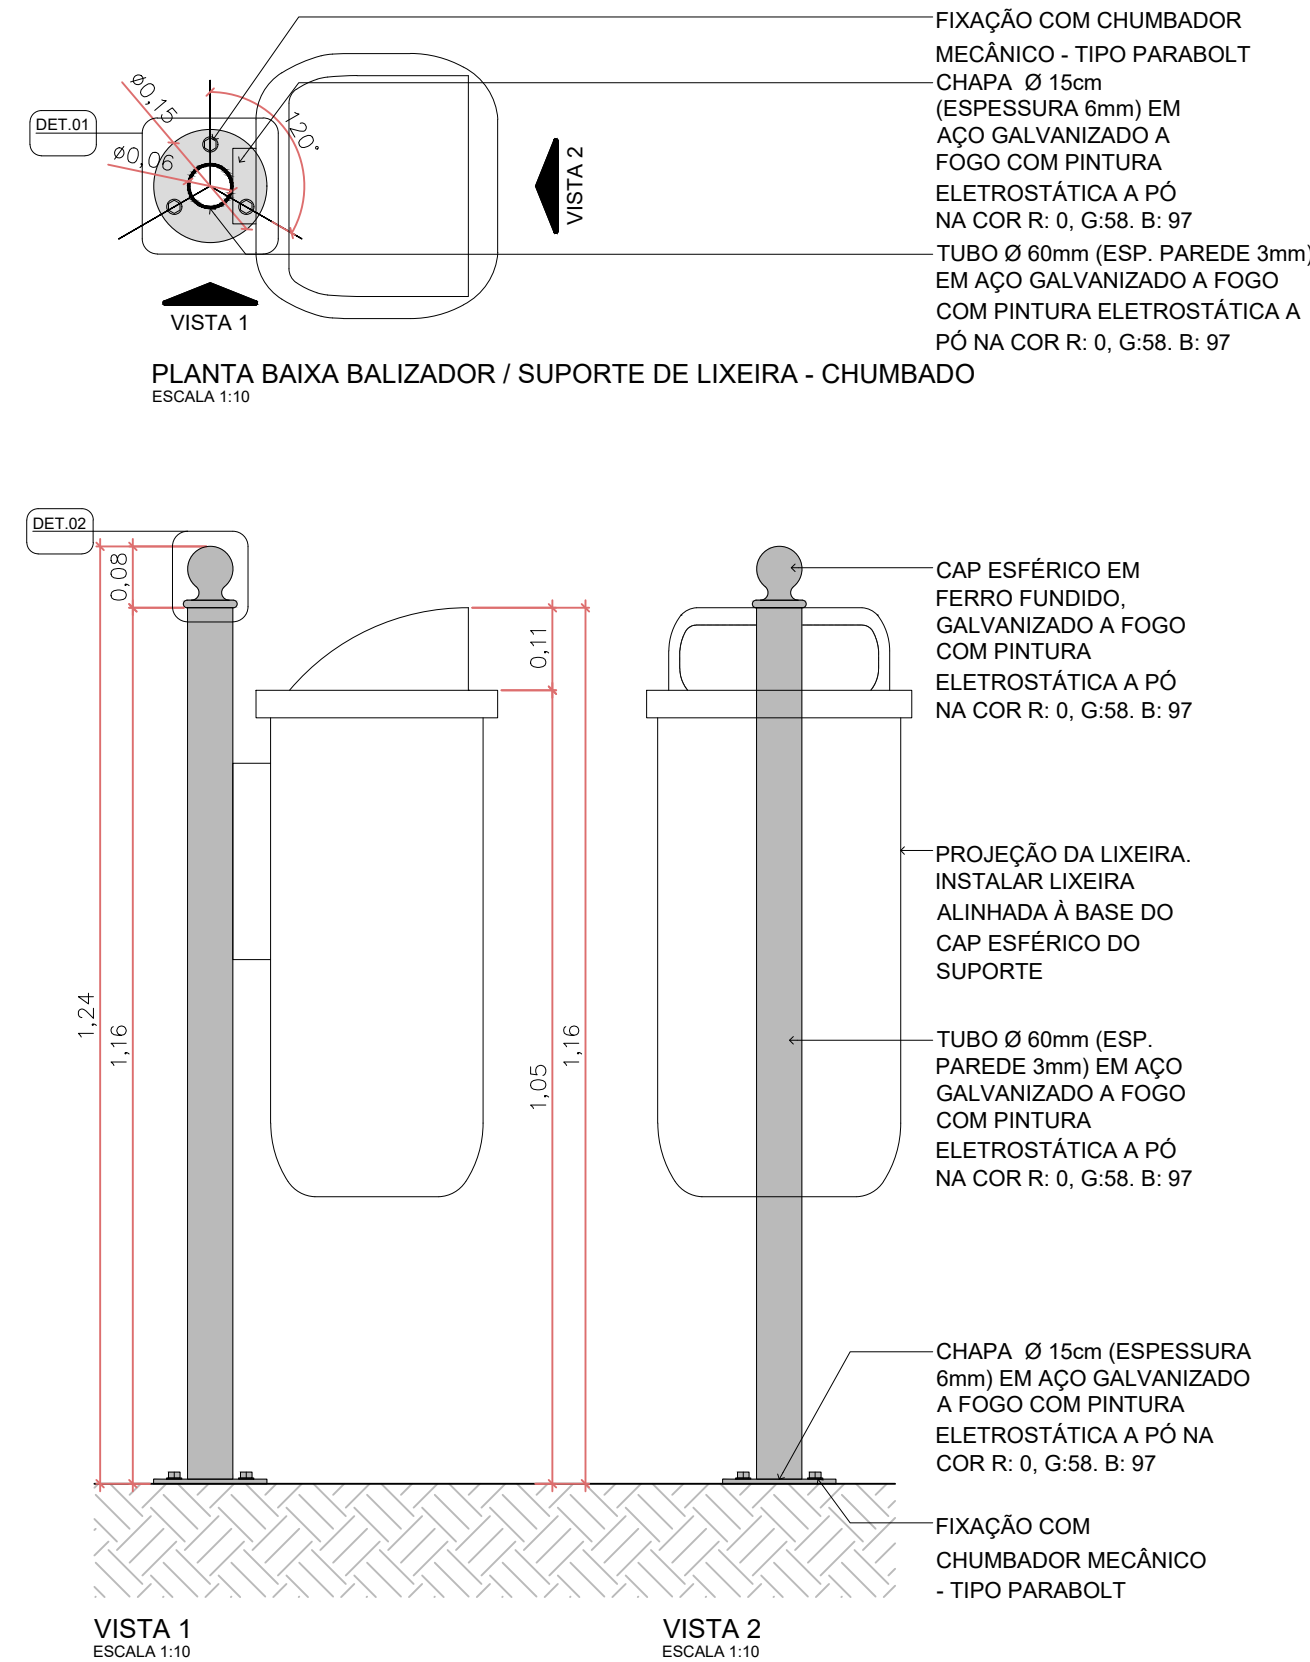


VISTA 1

ESCALA 1:10


VISTA 2

ESCALA 1:10

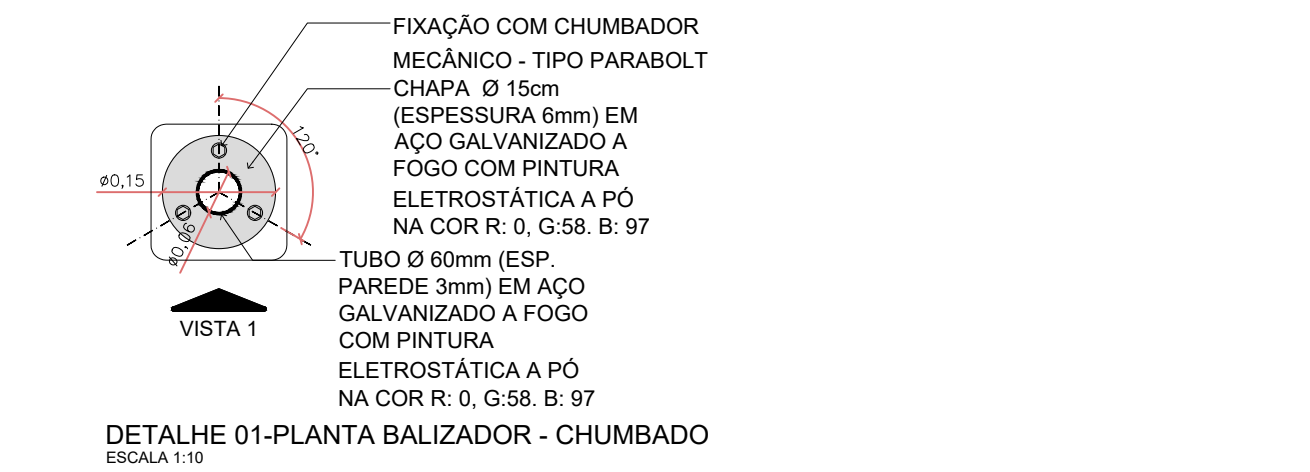

DETALHE 01-PLANTA BALIZADOR - CHUMBADO

ESCALA 1:10

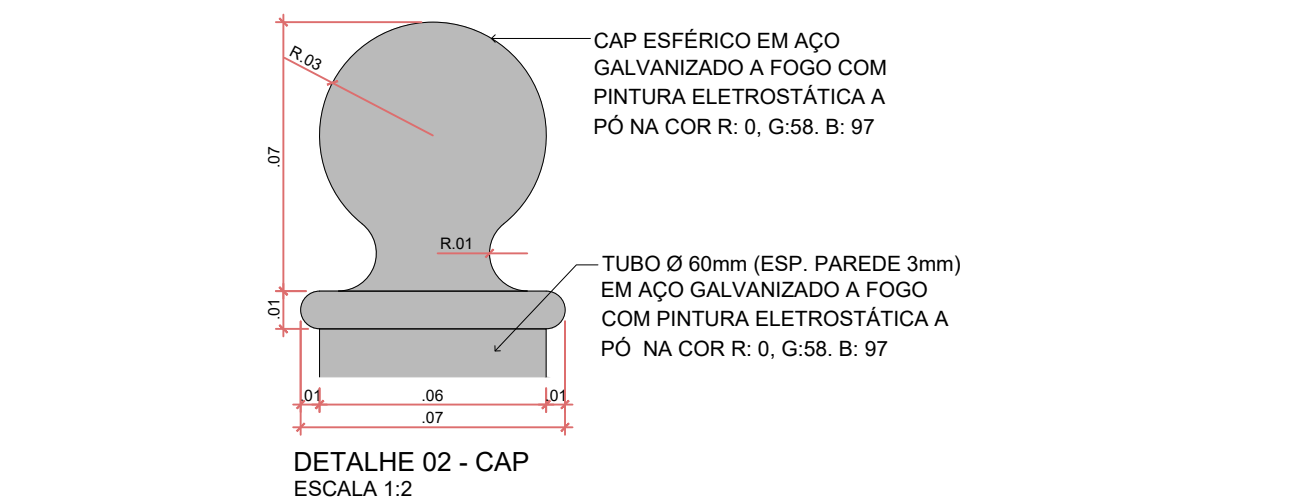

DETALHE 02 - CAP


ESCALA 1:2

Assinatura Secretária Municipal de Saúde: DANIELA APARECIDA GREGORIO FRANCA CAVALCANTE:0208189 2979	Assinatura Autora do Projeto: BRUNA SOUZA ZIMMERMANN Data: 04/03/2026 09:25:41 -0300 Verifique em https://validar.rli.gov.br
--	---

	PREFEITURA DE JOINVILLE Secretaria da Saúde Rua Dr. João Colin, 2719 - Bairro: Santo Antônio - Joinville SC	
Sector:	GERÊNCIA DE PROJETOS E OBRAS Coordenação de projetos	
Nome Obra / Endereço:	UBSF CAIC Vila Paranaense com Vila da Saúde Rua Agostinho dos Santos, Comasa	
Requerente:	GERÊNCIA DE ATENÇÃO PRIMÁRIA - DISTRITO LESTE	Proprietário: FUNDO MUNICIPAL DE SAÚDE
Tipo de Projeto:	ARQUITETÔNICO	
Categoria:	☐ Estudo Preliminar ☐ Anteprojeto ☒ Executivo Licitação	☐ Aprovação VISA ☐ Aprovação Projeto ☐ Legal - PMJ
Intervenção:	☒ Construção ☐ Reforma ☐ Ampliação	☐ Regularização ☐ Adequação ☐ As Built
Autora do Projeto:	BRUNA SOUZA ZIMMERMANN Arquiteta e Urbanista CAU A192186-0	Conteúdo: - DETALHE - PERGOLADO - DETALHE - HORTA - DETALHE - MURO - DETALHE - PISO TÁTIL - DETALHE - PLACA DE AMBIENTE - DETALHE - POSTE - DETALHE - TOTEM - DETALHE - LIXEIRA
Co-Autores:		
Data:	MARÇO/2026	Escala: INDICADA
Desenhista:	RAFAELA	Formato Prancha: A1
RRT CAU Nº:		Num.Prancha: 20/23


DETALHE - HORTA

Escala 1/50

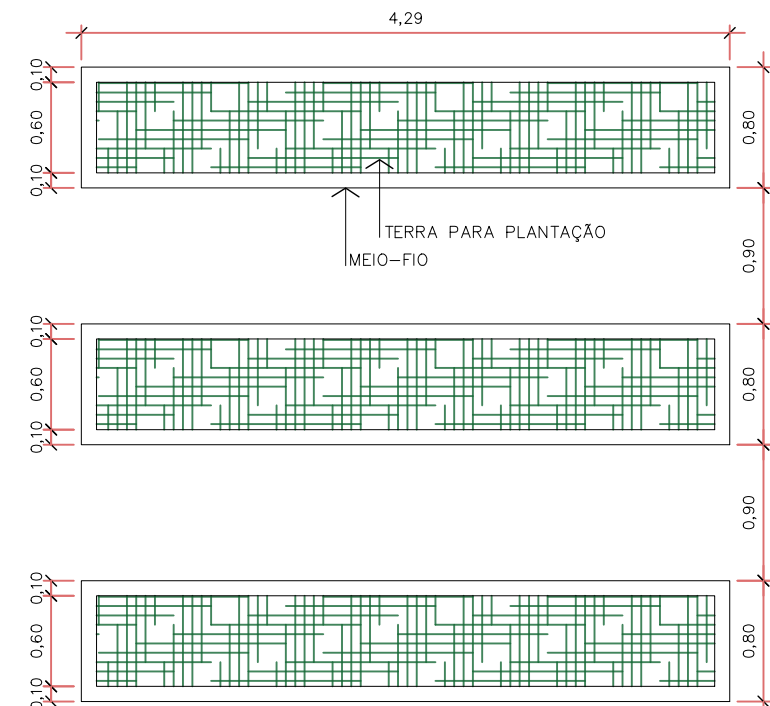

PLANTA BAIXA - HORTA

ESCALA 1:50

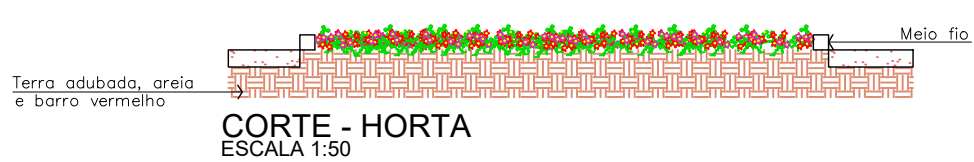

CORTE - HORTA

ESCALA 1:50


DETALHE - MURO

Esc 1/25




DETALHE PISO TÁTIL DE BORRACHA

MUDANÇA DE DIREÇÃO COM ÂNGULO DE 90°
Escala 1/25

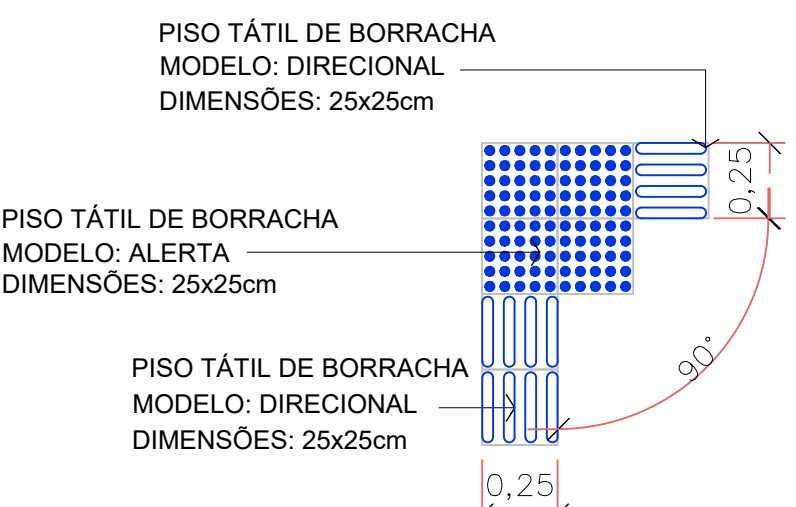


DETALHE PISO TÁTIL DE CONCRETO

MUDANÇA DE DIREÇÃO COM ÂNGULO DE 90°
Escala 1/25

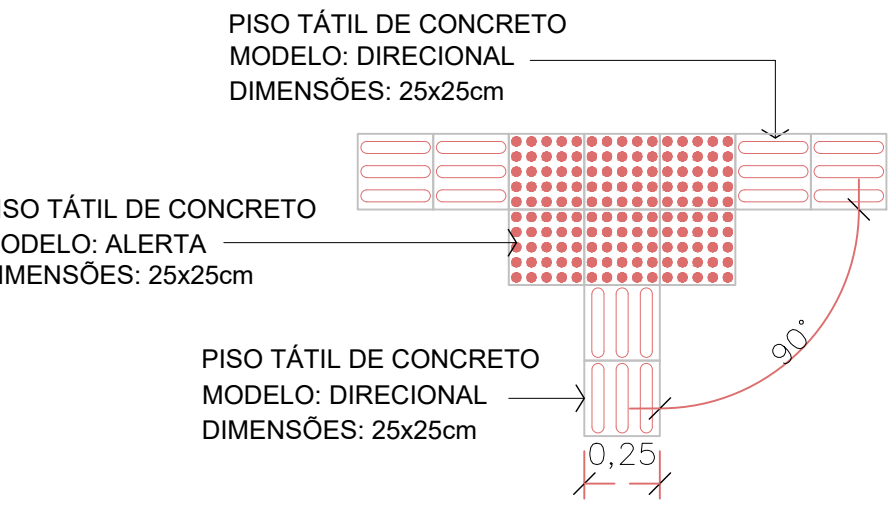


DETALHE TOTEM

Escala 1/25

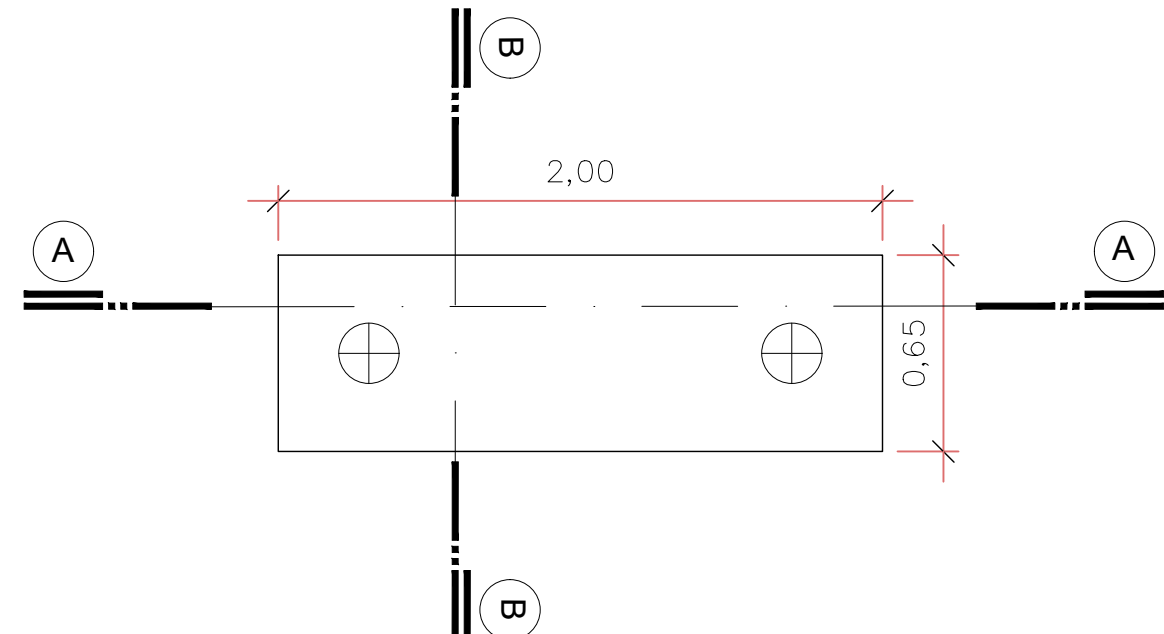

PLANTA BAIXA - TOTEM


Escala 1/25

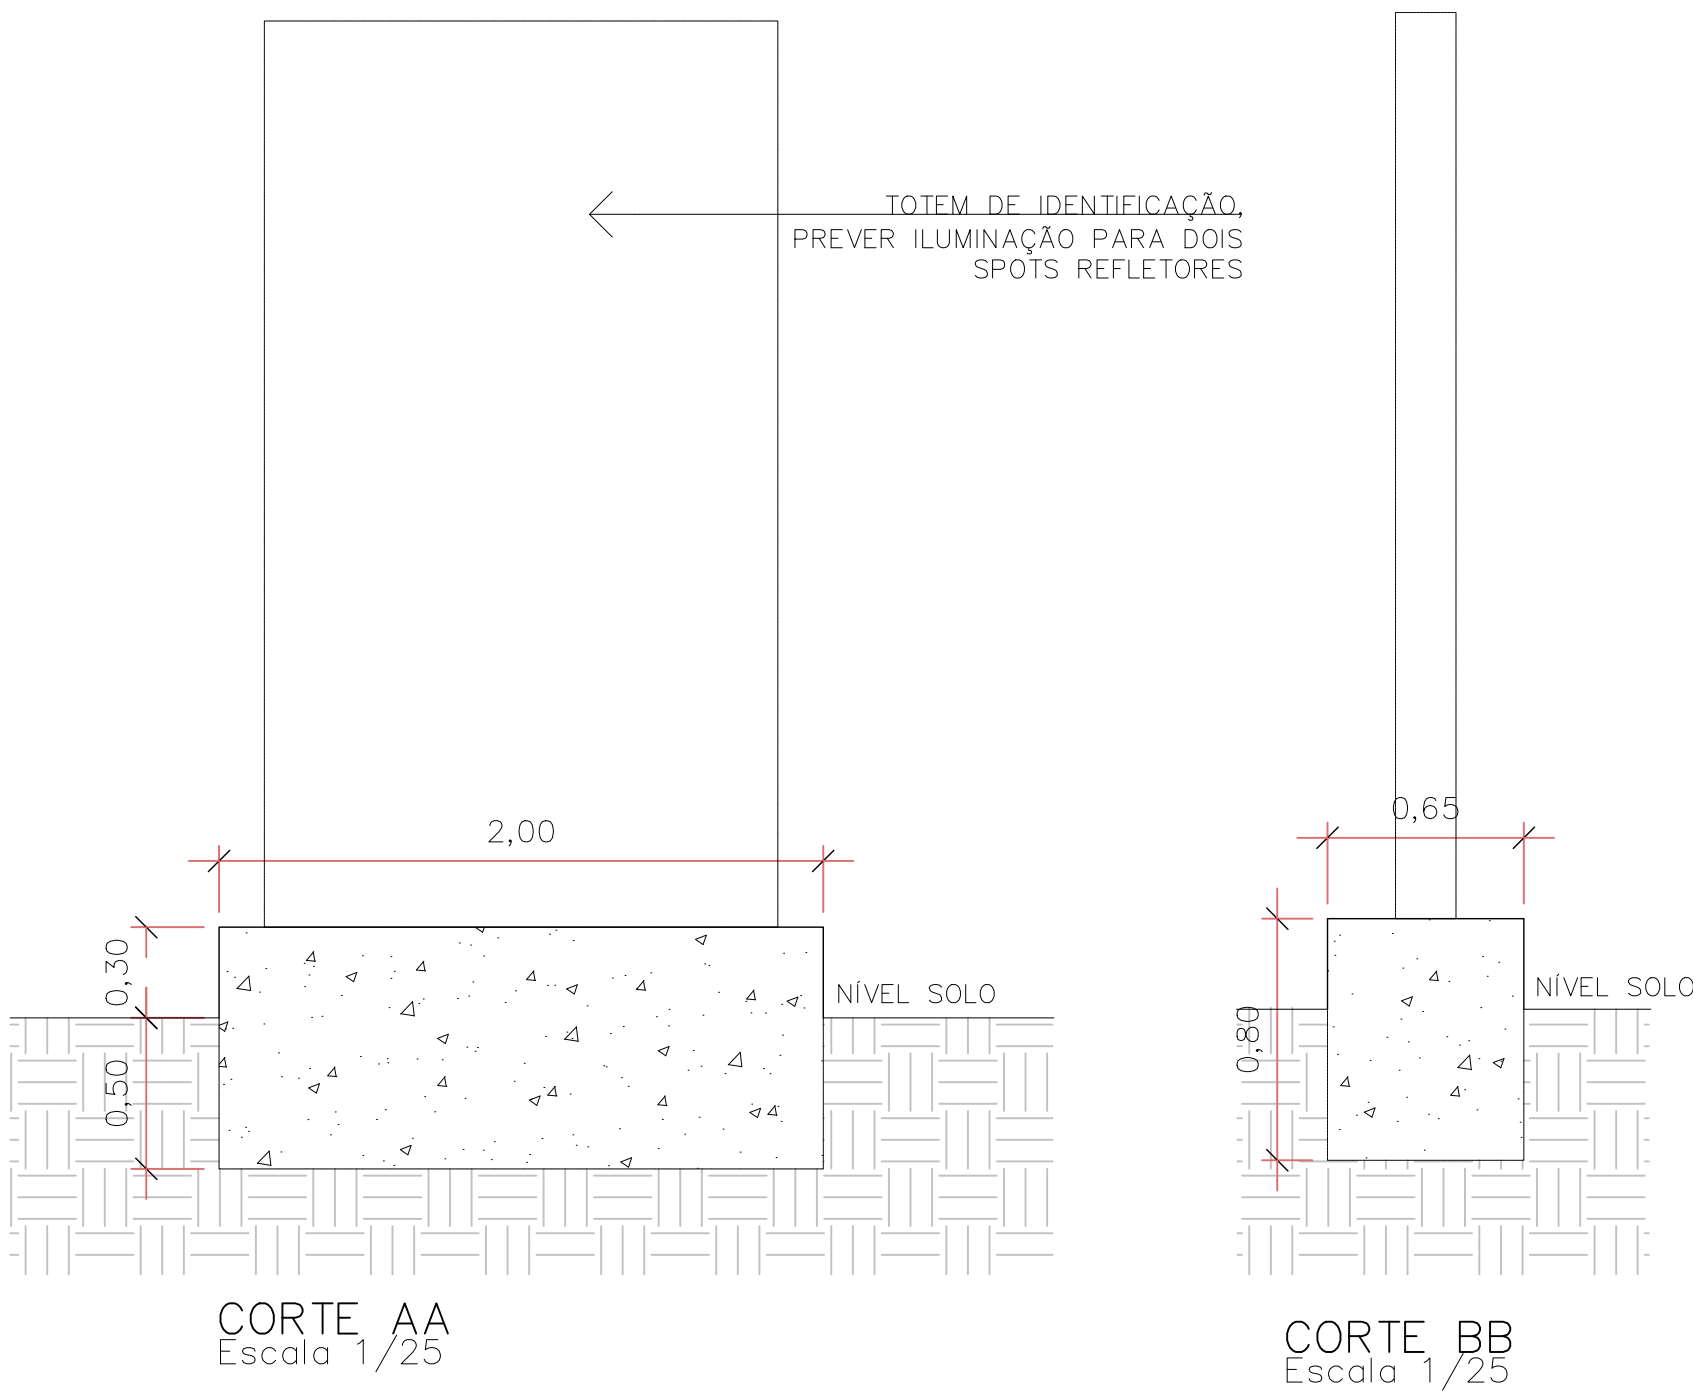

DETALHE GENÉRICO - PLACA DE IDENTIFICAÇÃO DE AMBIENTE EM BRAILLE




Sem Escala

OBS: OS PONTOS EM BRAILLE DESTES DETALHES SÃO MERAMENTE ILUSTRATIVOS. AS PLACAS DEVERÃO SER ELABORADAS POR EMPRESA ESPECIALIZADA EM SINALIZAÇÃO EM BRAILLE

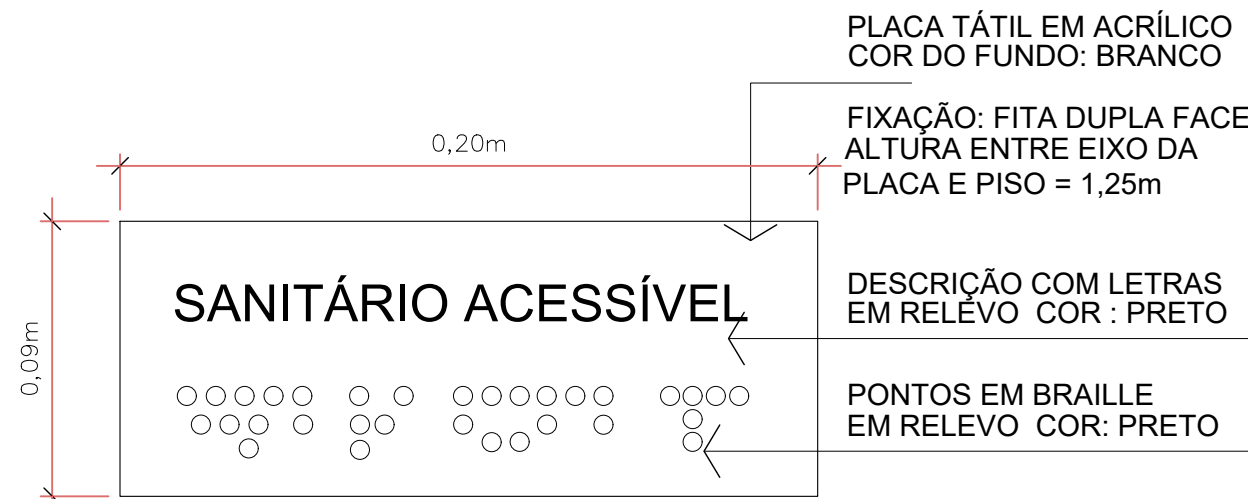



DETALHE – MESAS DE XADREZ

Esc 1/10

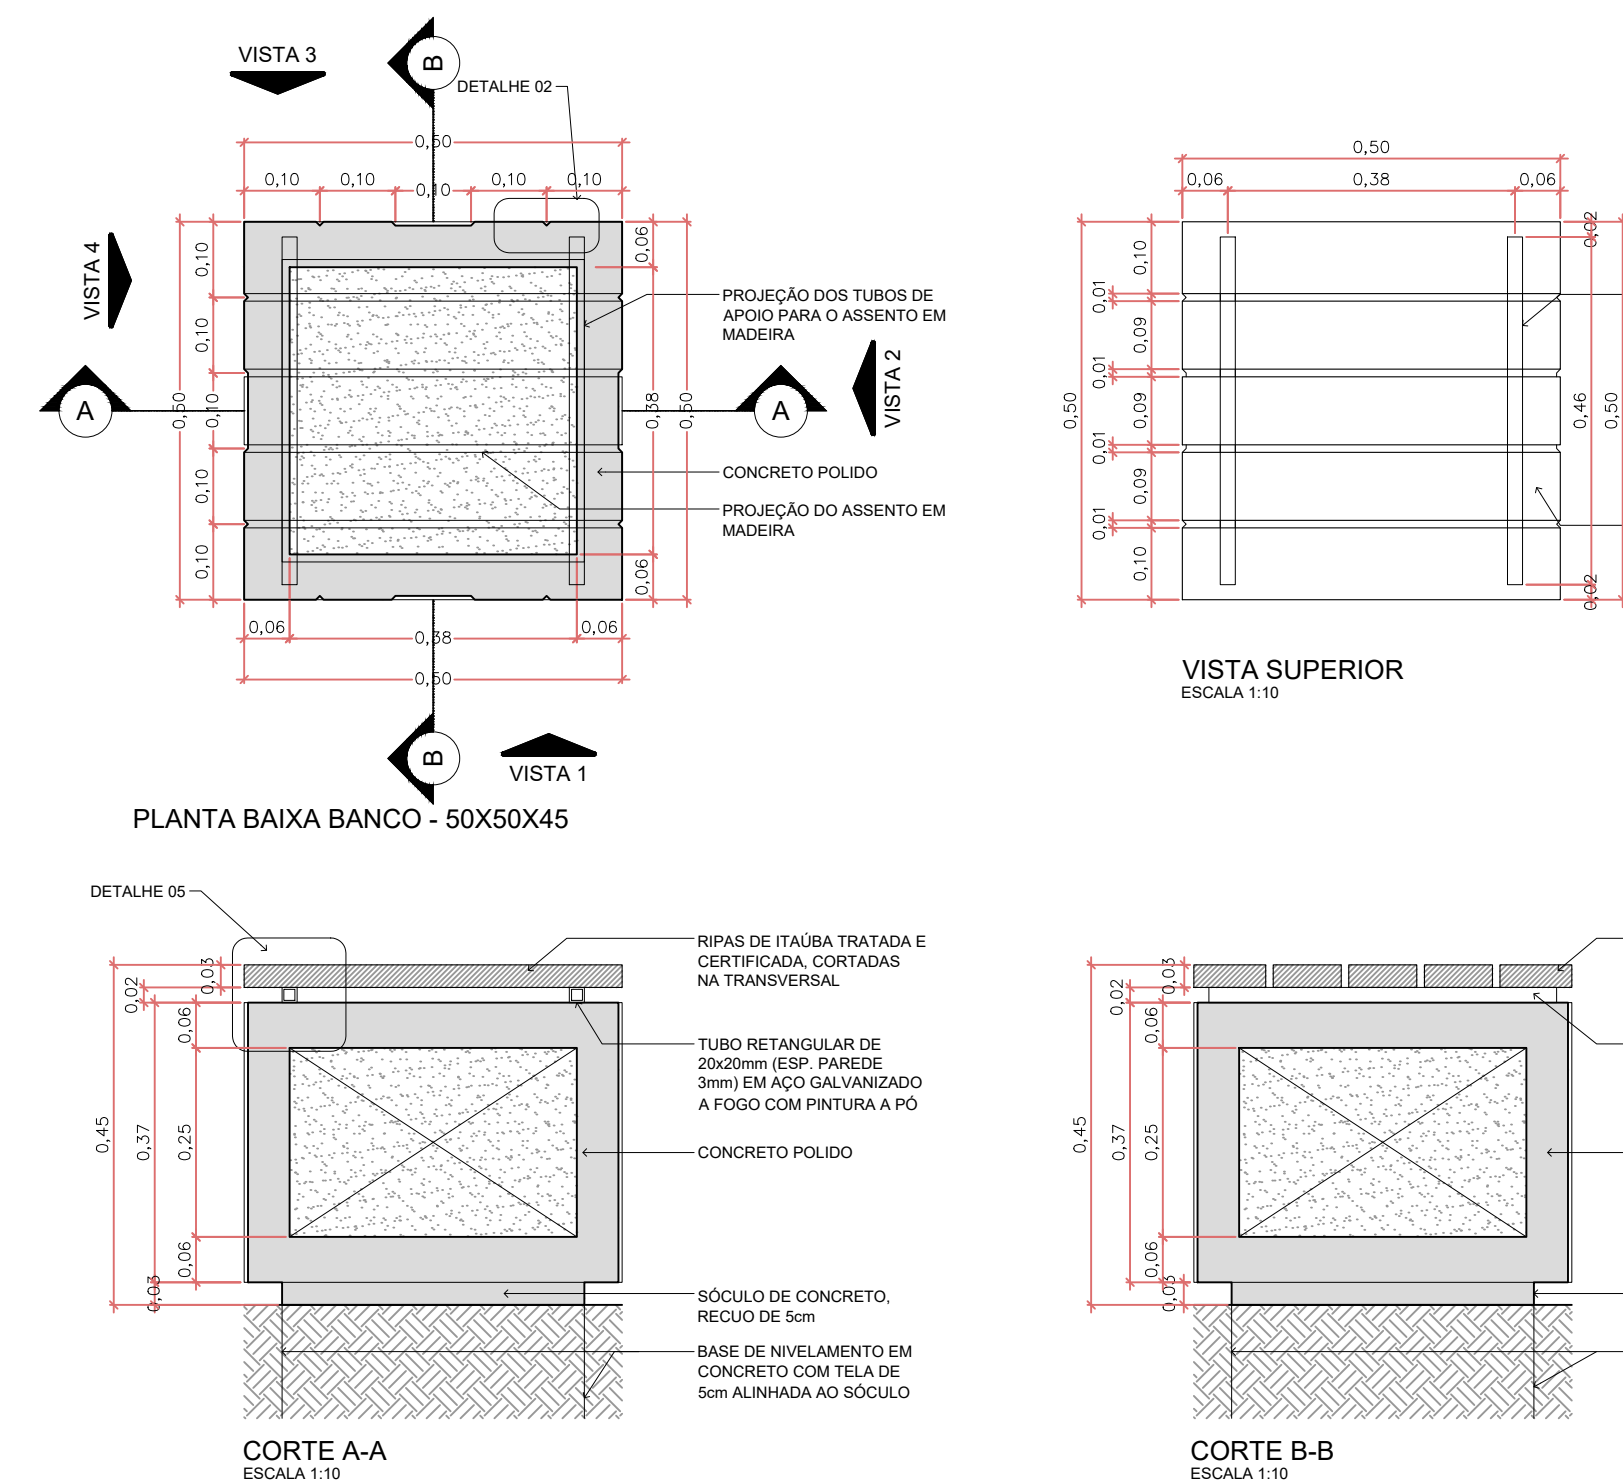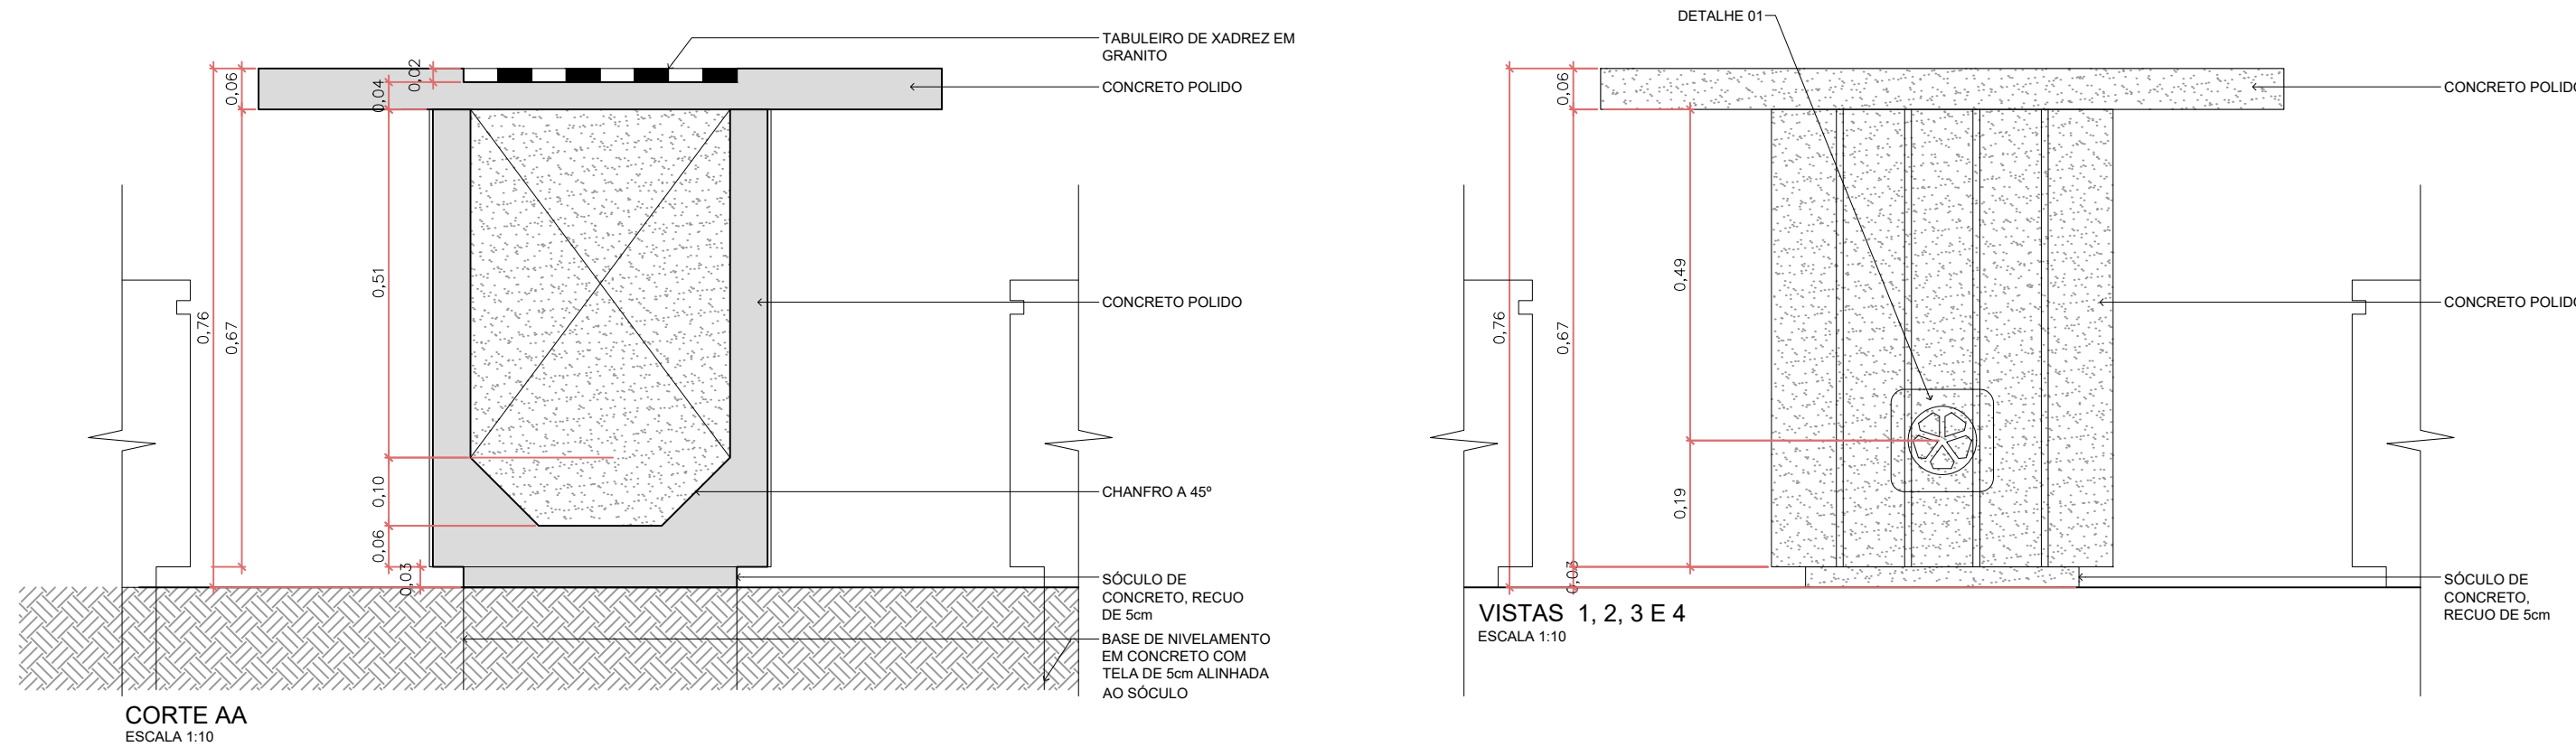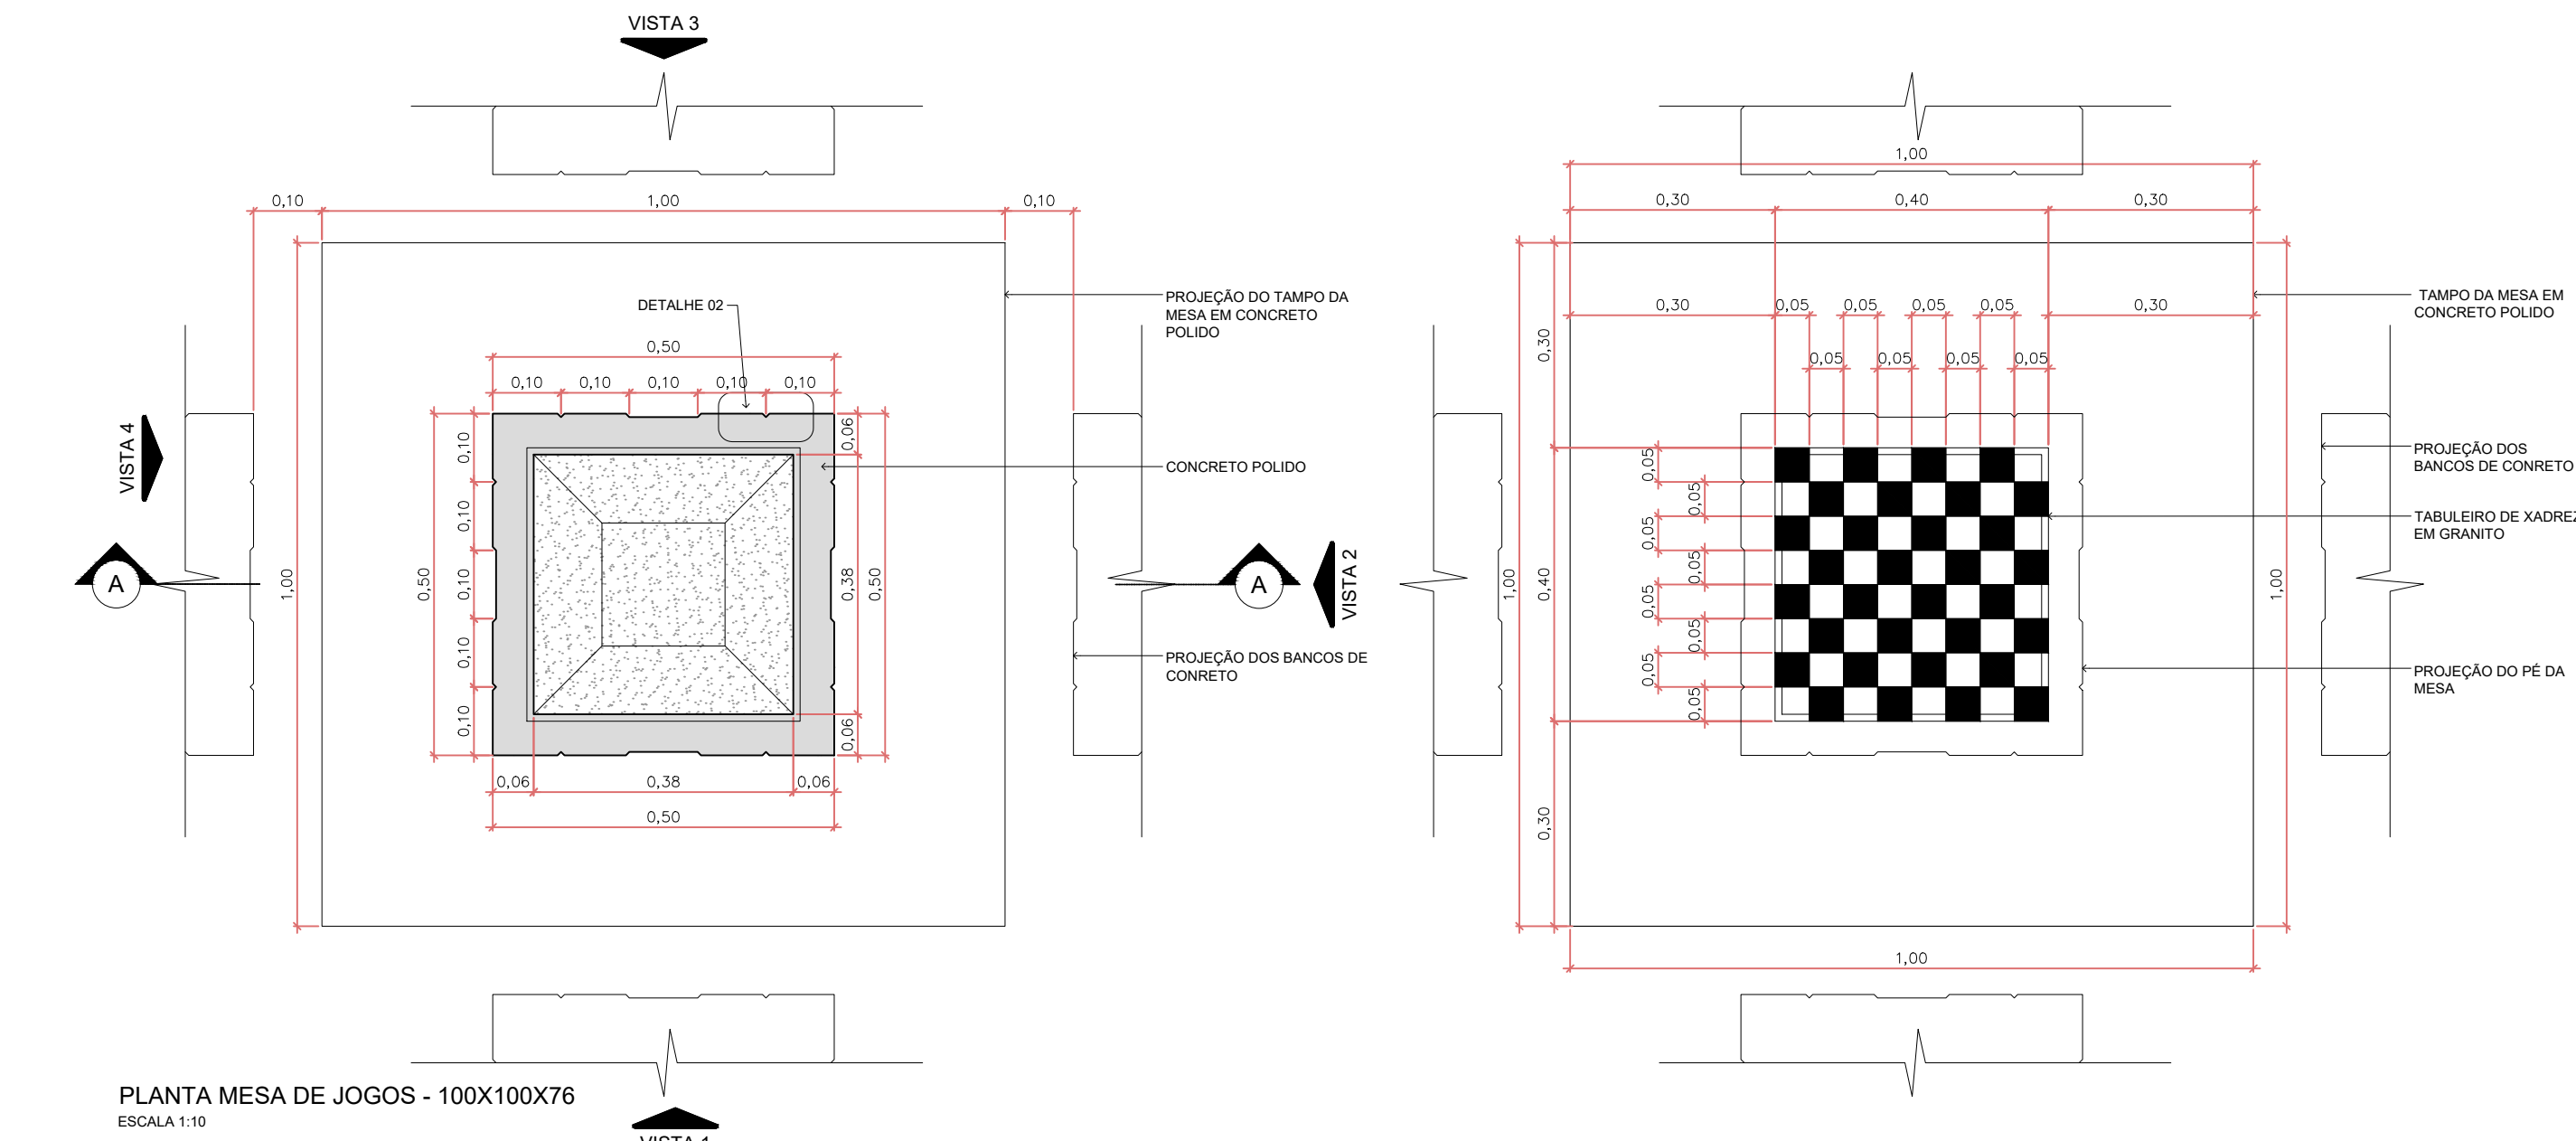




DETALHE – BANCOS PARA MESA DE XADREZ

Esc 1/10

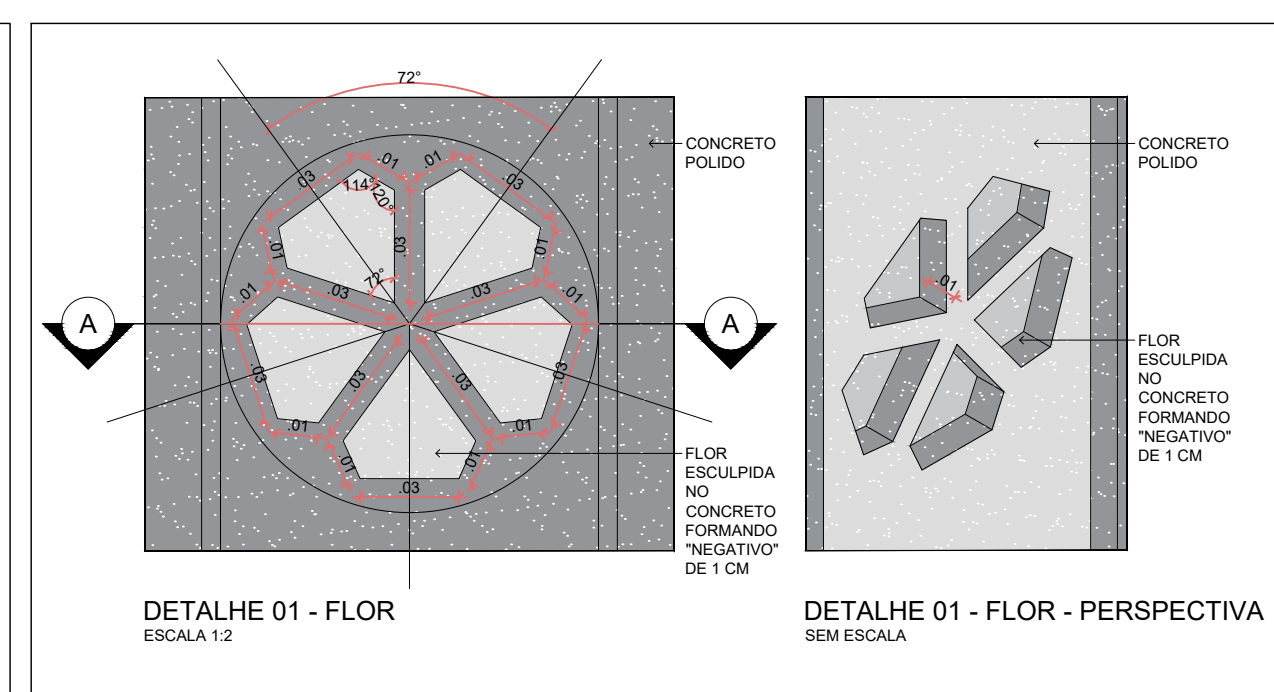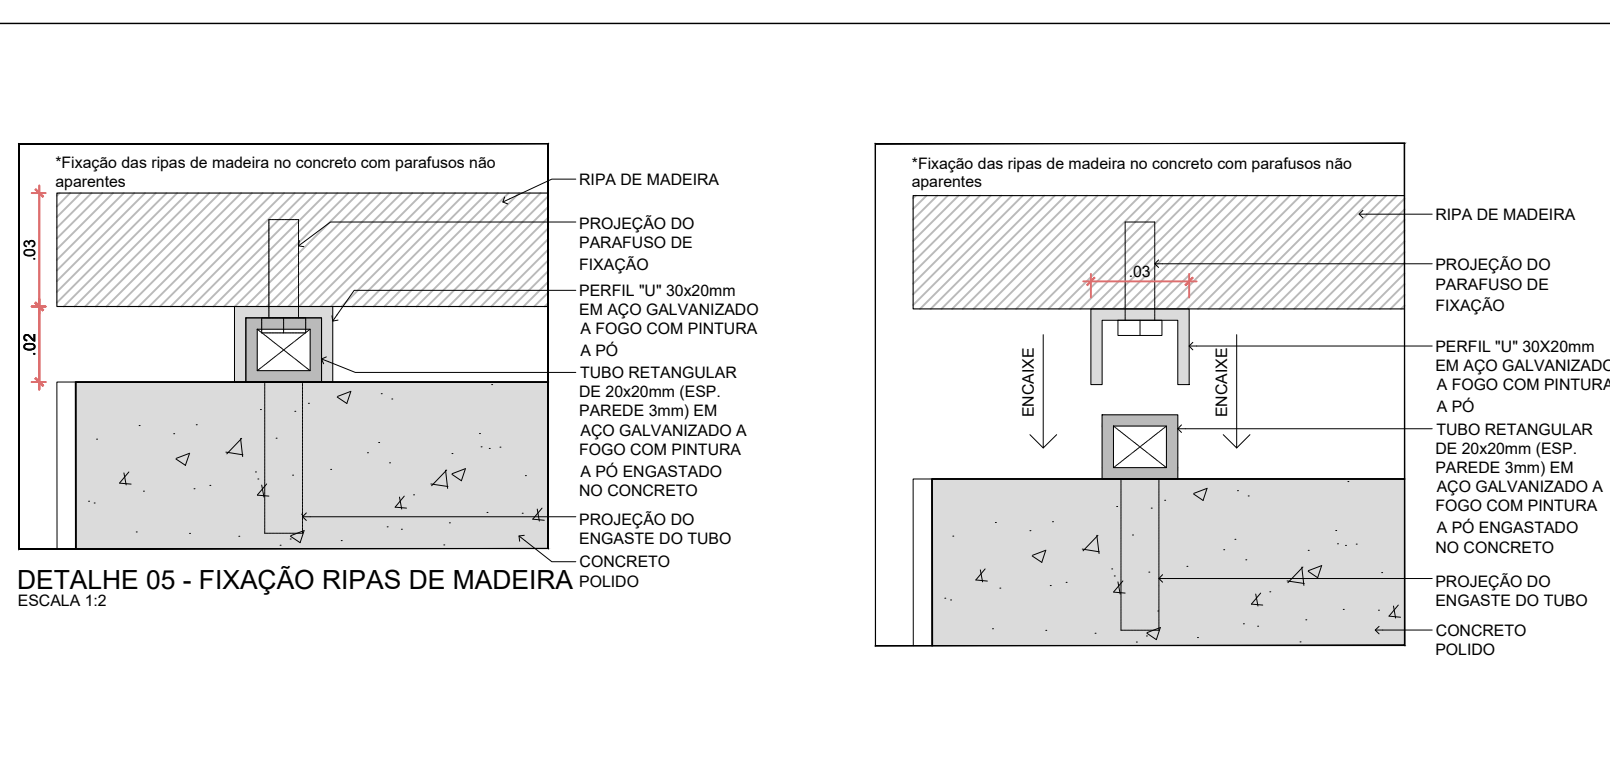


DETALHE – BANCOS

Esc 1/10

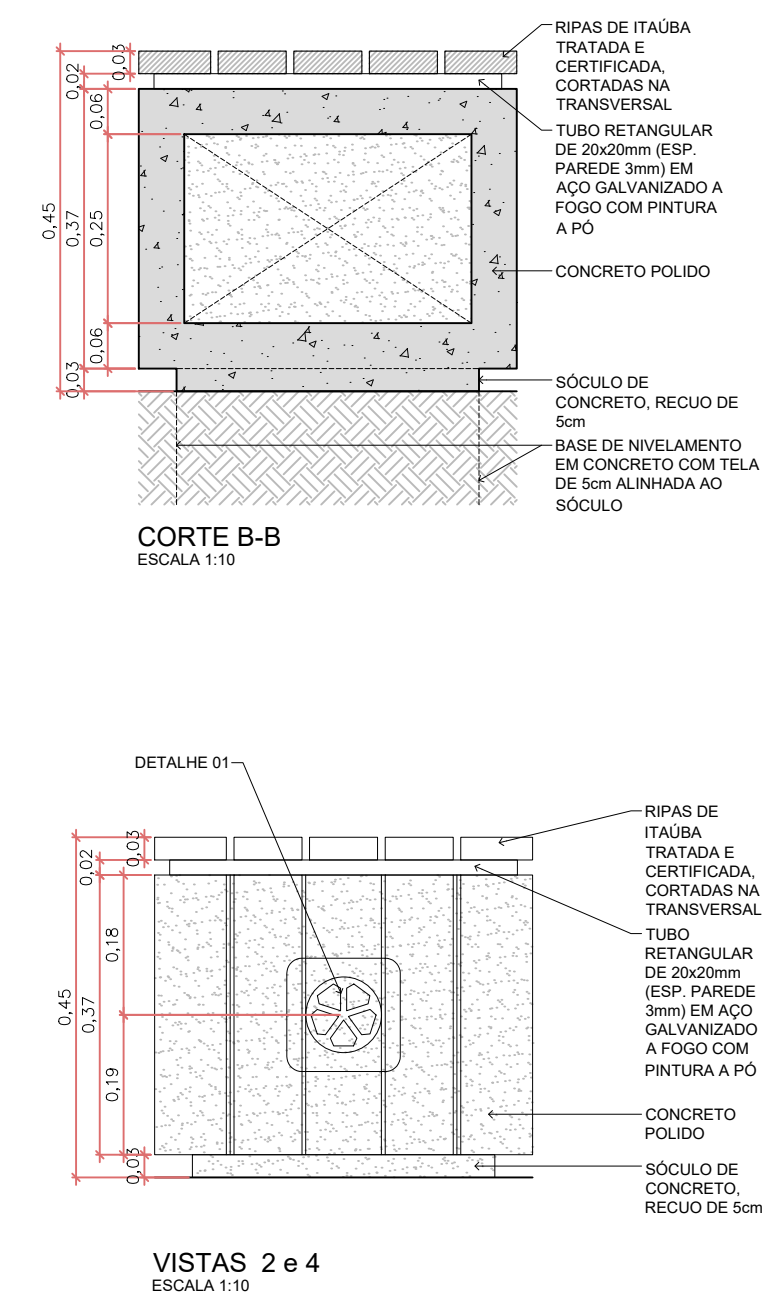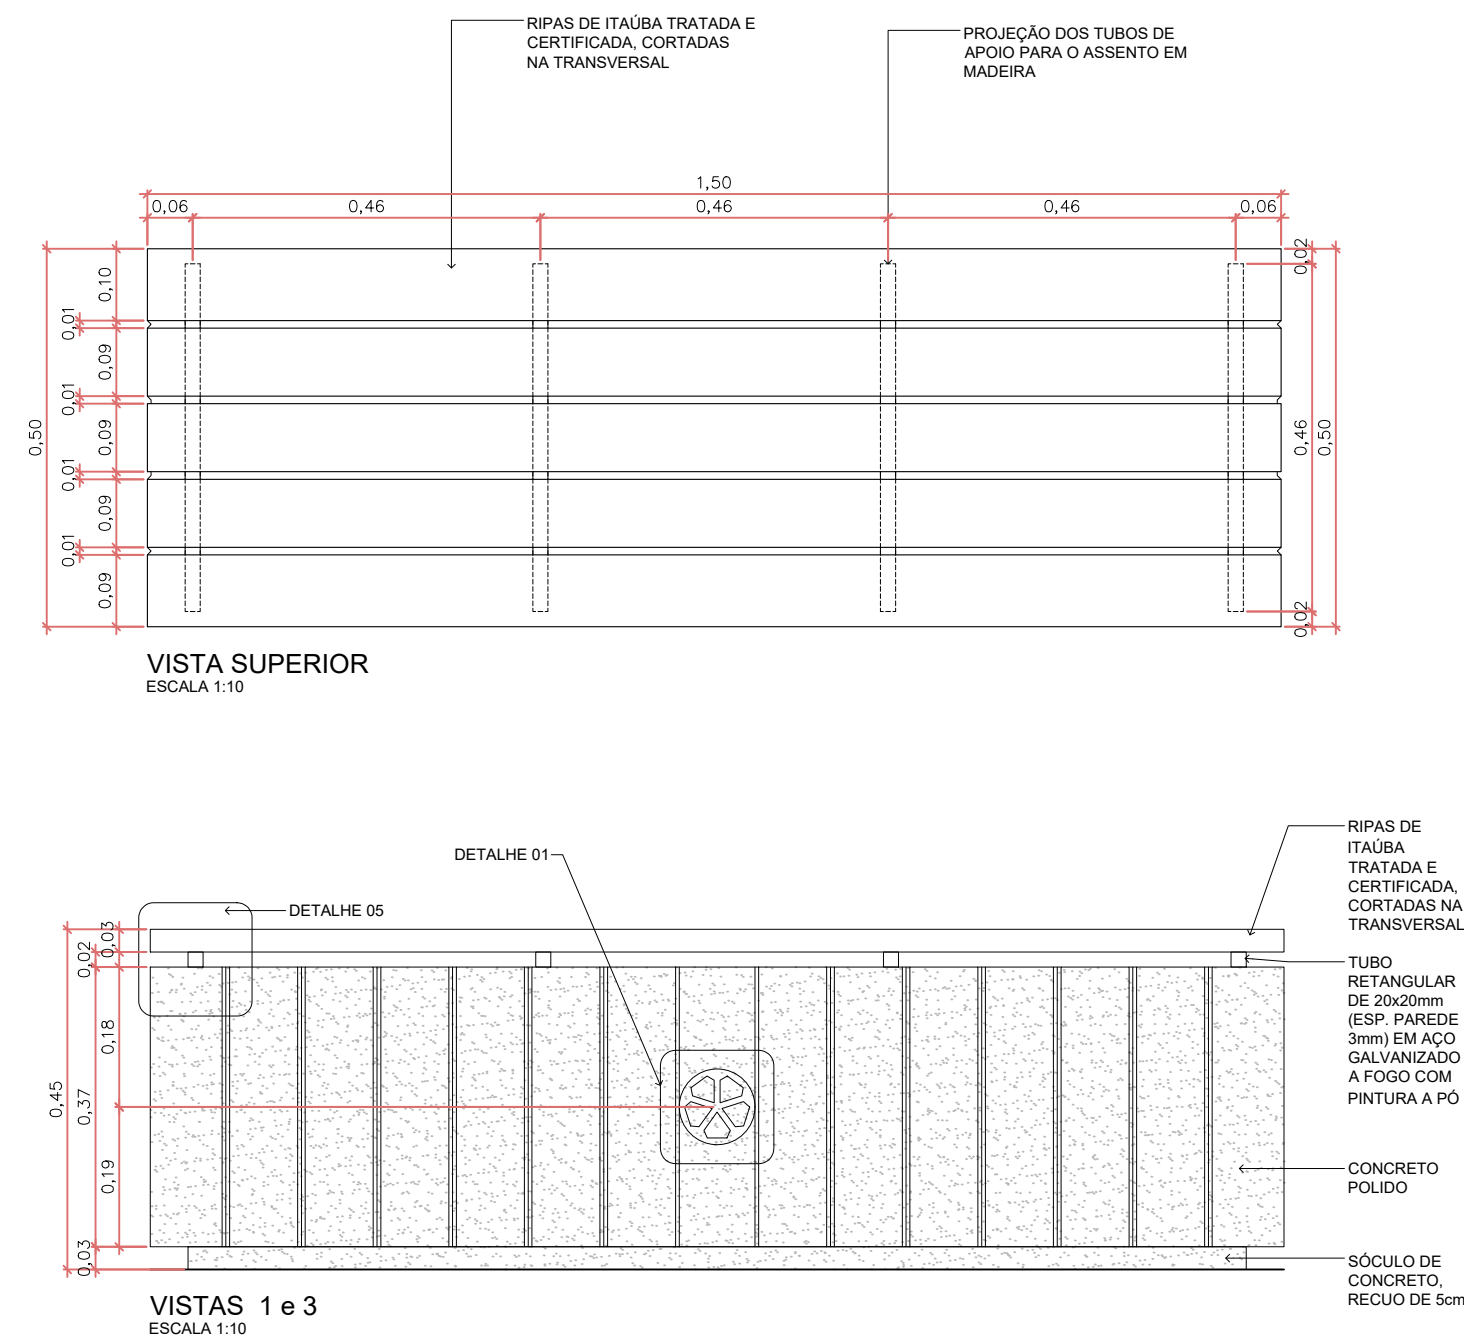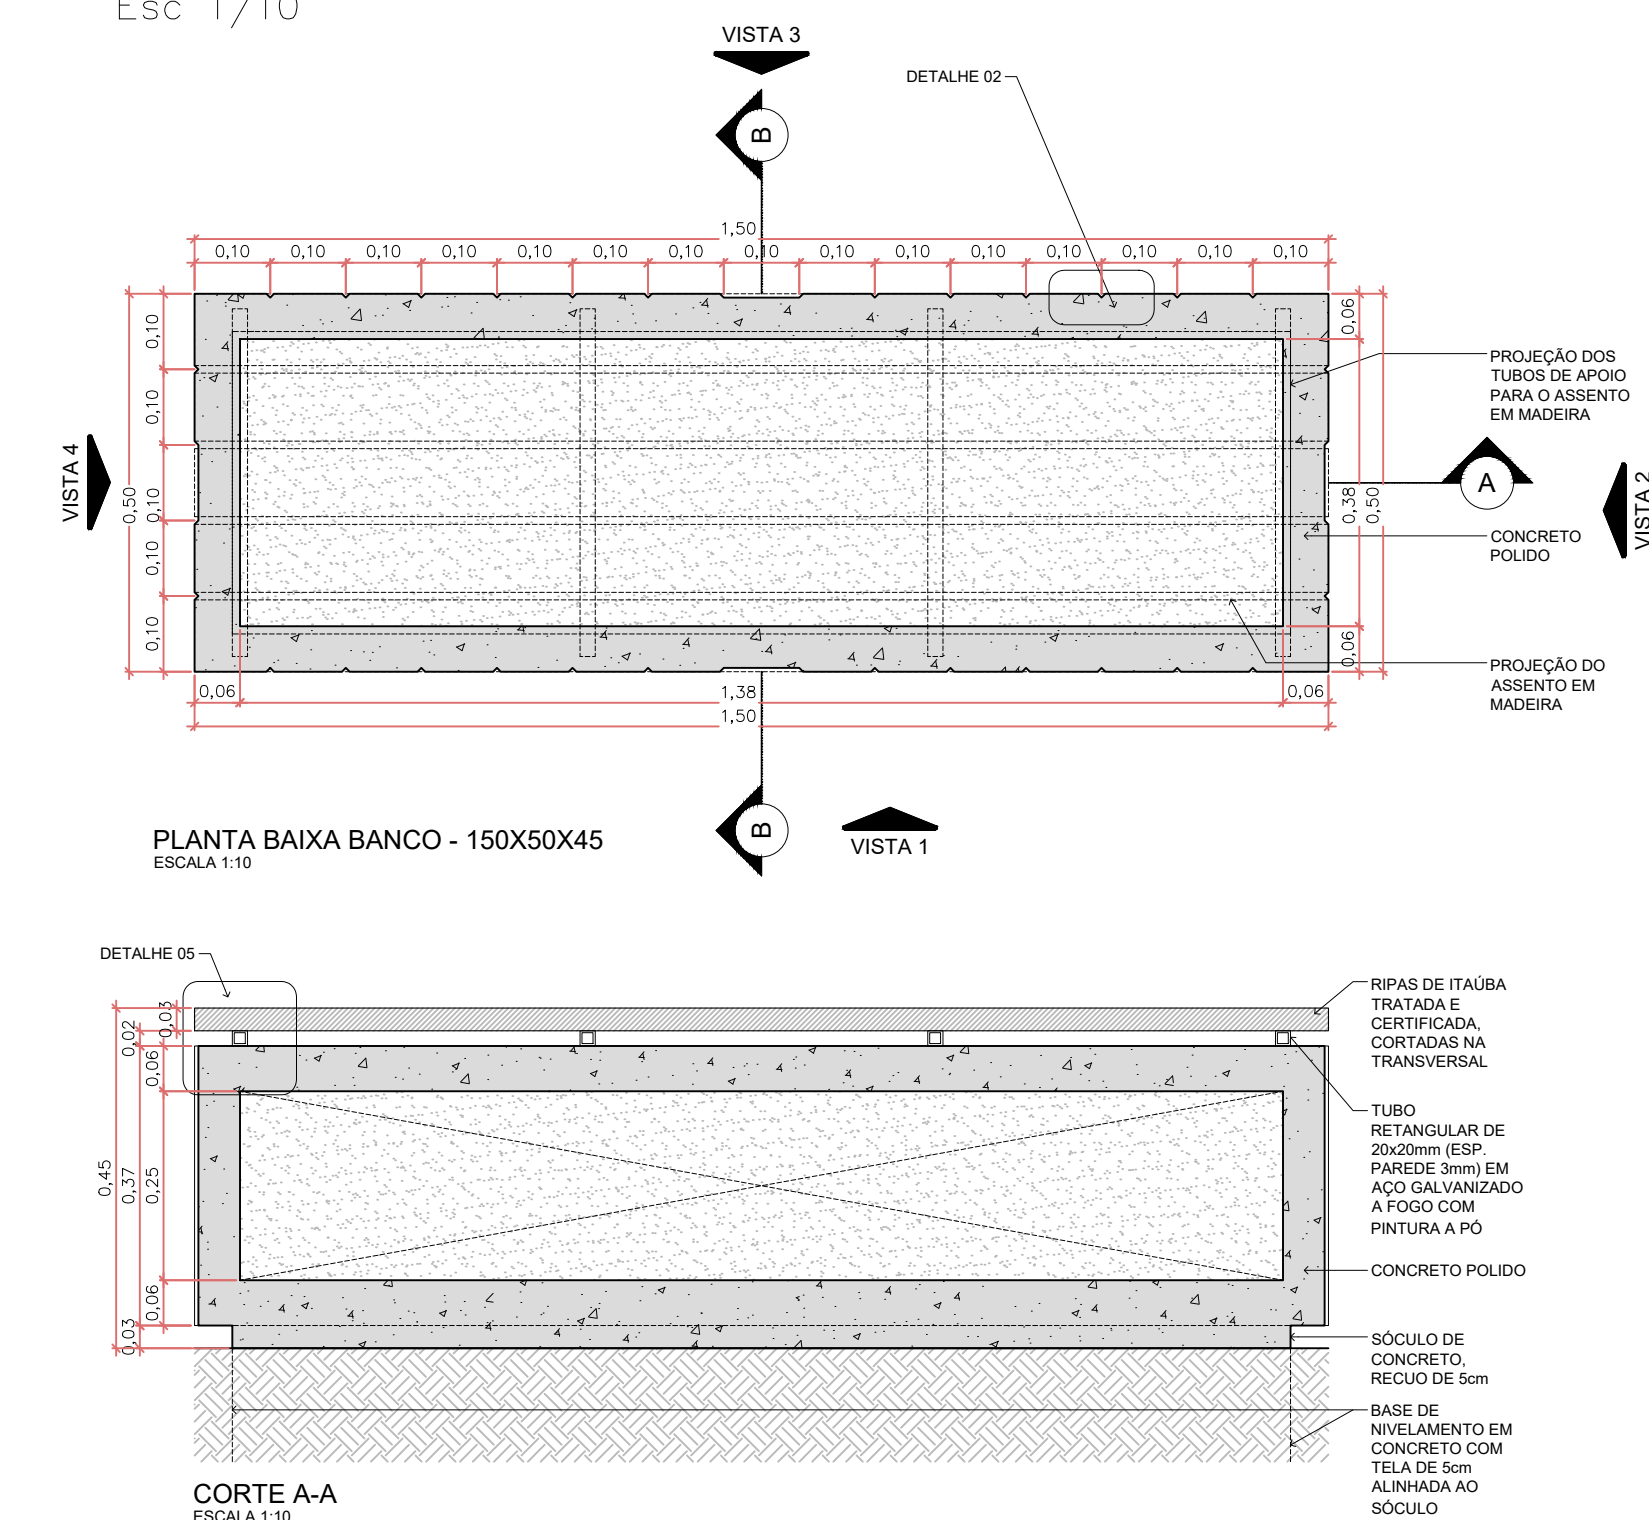


Assinatura Secretária Municipal de Saúde: DANIELA APARECIDA GREGORIO FRANCA CAVALCANTE 2979		Assinatura Autora do Projeto: BRUNA SOUZA ZIMMERMANN CAU A192186-0	
PREFEITURA DE JOINVILLE Secretaria da Saúde Rua Dr. João Colin, 2719 – Bairro: Santo Antônio - Joinville SC			
GERÊNCIA DE PROJETOS E OBRAS Coordenação de projetos Nome Obra / Endereço: UBSF CAIC Vila Paranaense com Vila da Saúde Rua Agostinho dos Santos, Comasa			
Requerente: GERÊNCIA DE ATENÇÃO PRIMÁRIA - DISTRITO LESTE		Proprietário: FUNDO MUNICIPAL DE SAÚDE	
Tipo de Projeto: ARQUITETÔNICO			
Categoria: ☐ Estudo Preliminar ☐ Anteprojeto ☒ Executivo Licitação		Intervenção: ☒ Construção ☐ Reforma ☐ Ampliação	
Autoria do Projeto: BRUNA SOUZA ZIMMERMANN Arquiteta e Urbanista CAU A192186-0		Conteúdo: DETALHE - BANCO DETALHE - MESA DE XADREZ DETALHE - BANCOS PARA MESA DETALHE - FLOREIRA	
Data: MARÇO/2026	Escala: INDICADA	RRT CAU Nº:	Num./Prancha: 21/23
Desenhista: RAFAELA	Formato Prancha: A1	Visão Revisão:	


ESPALDAR DUPLO
1 UNIDADE

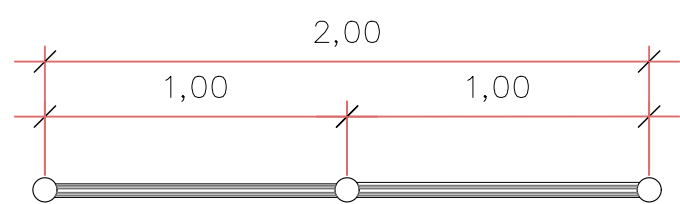


PLANTA BAIXA

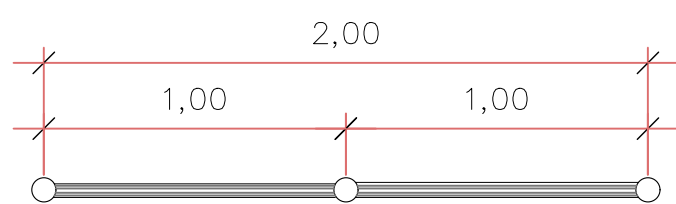


PLANTA BAIXA

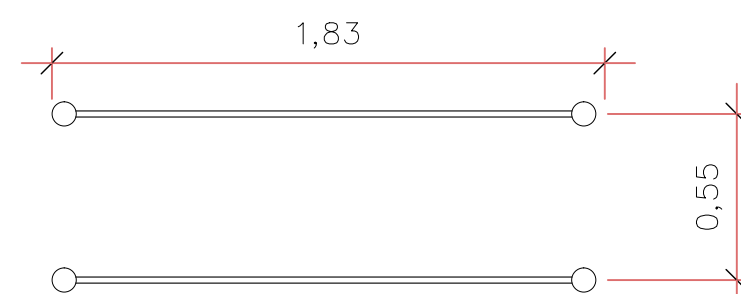


PLANTA BAIXA

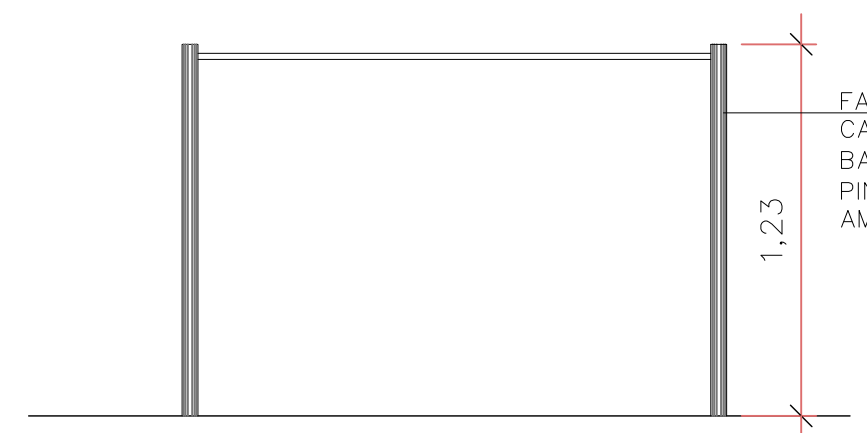


VISTA LATERAL

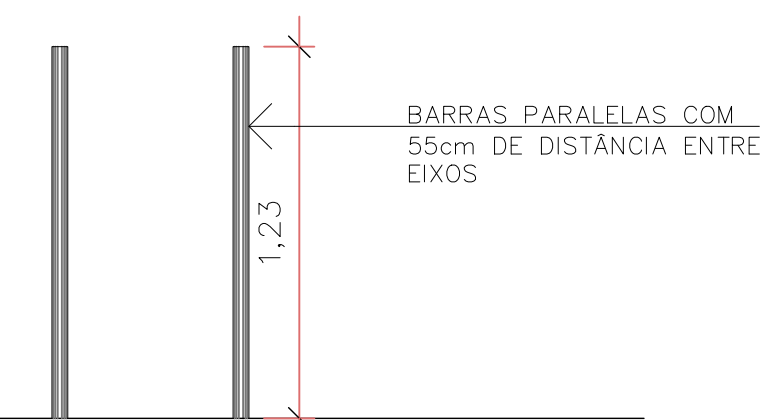

VISTA FRONTAL

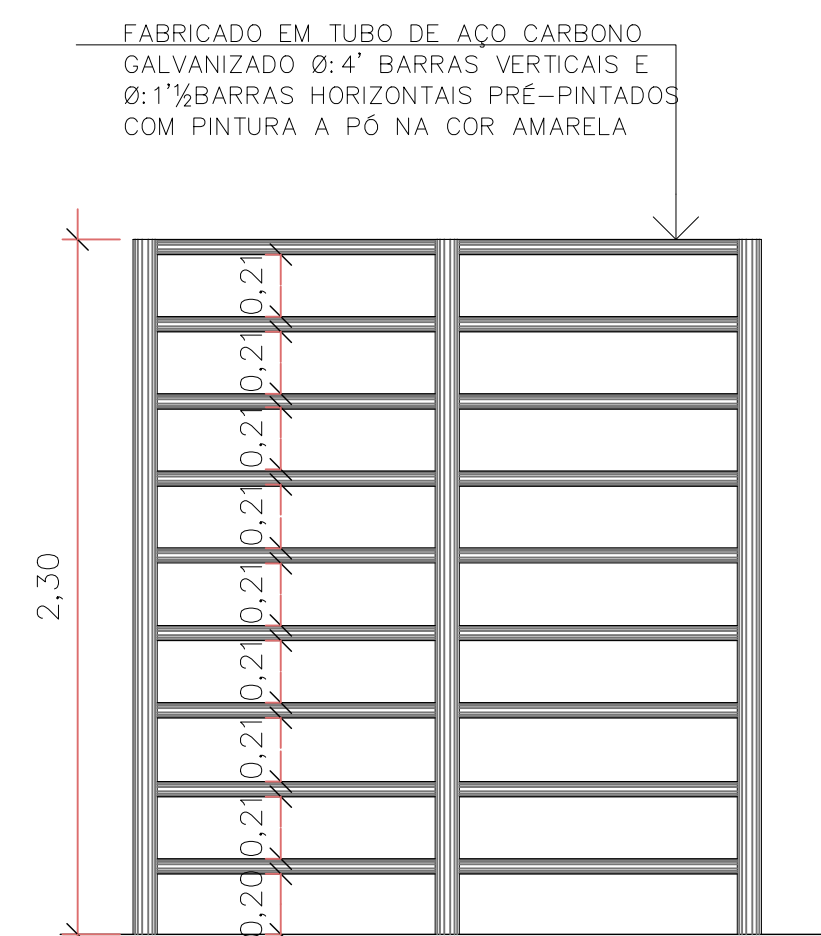


VISTA FRONTAL

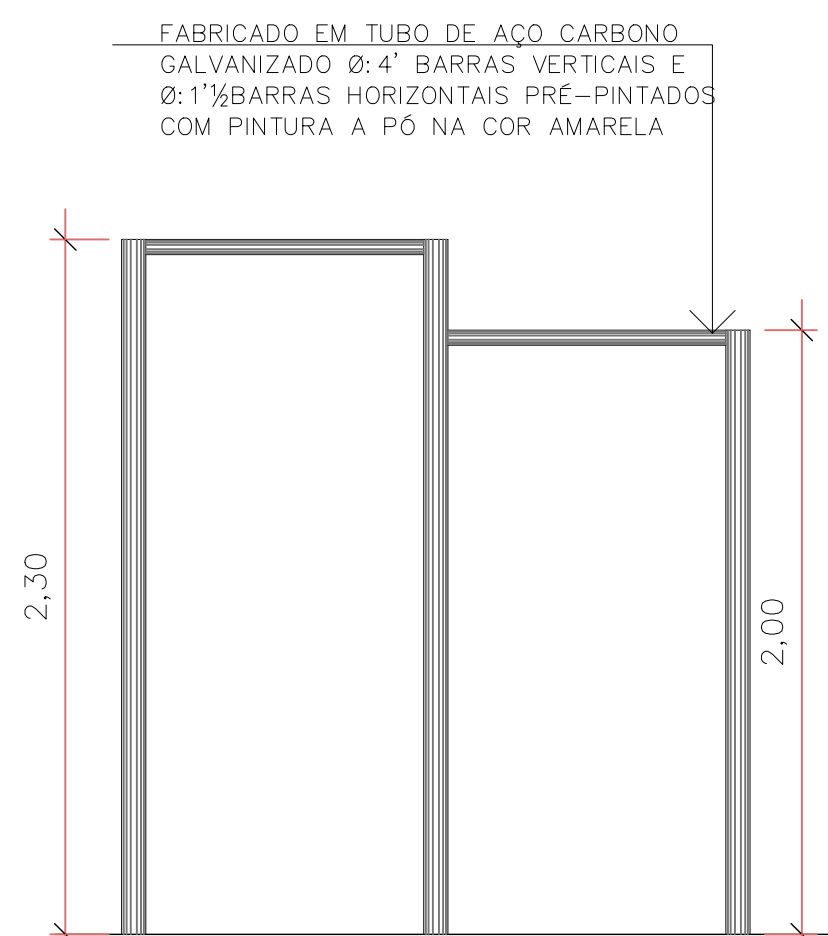


VISTA FRONTAL


Escala 1/50

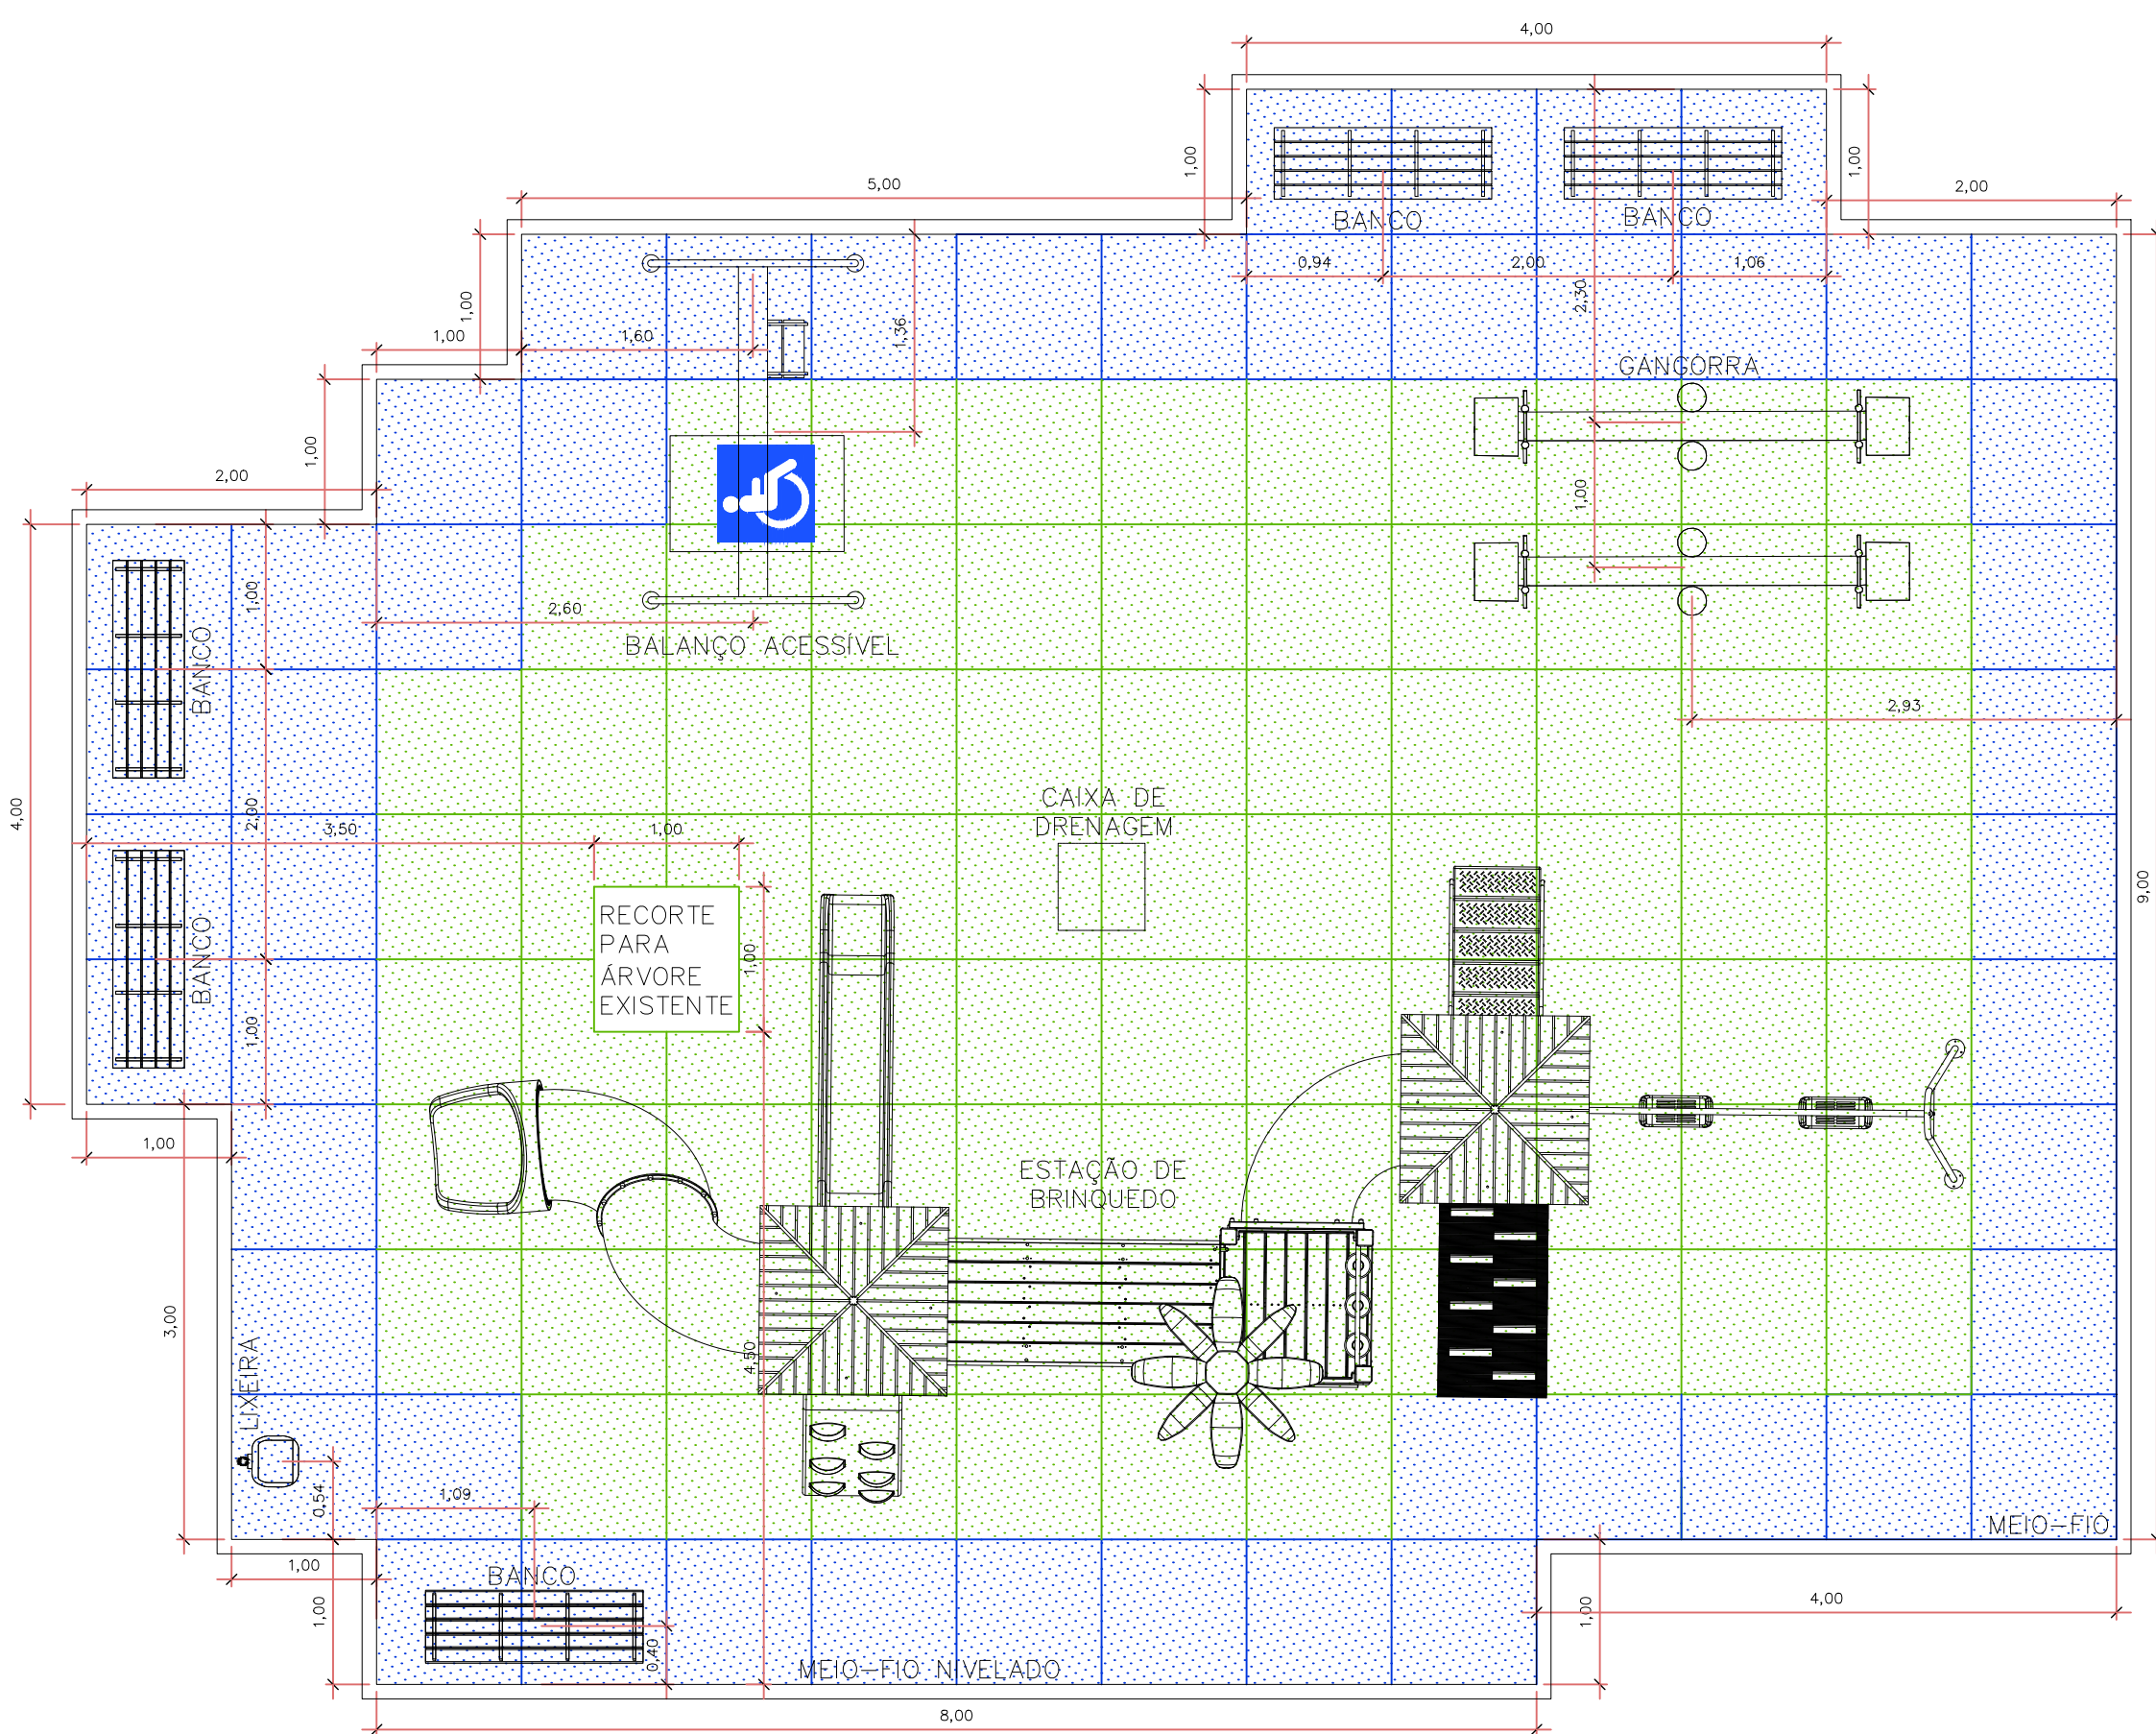


PLANTA BAIXA – PLAYGROUND
Escala 1/50

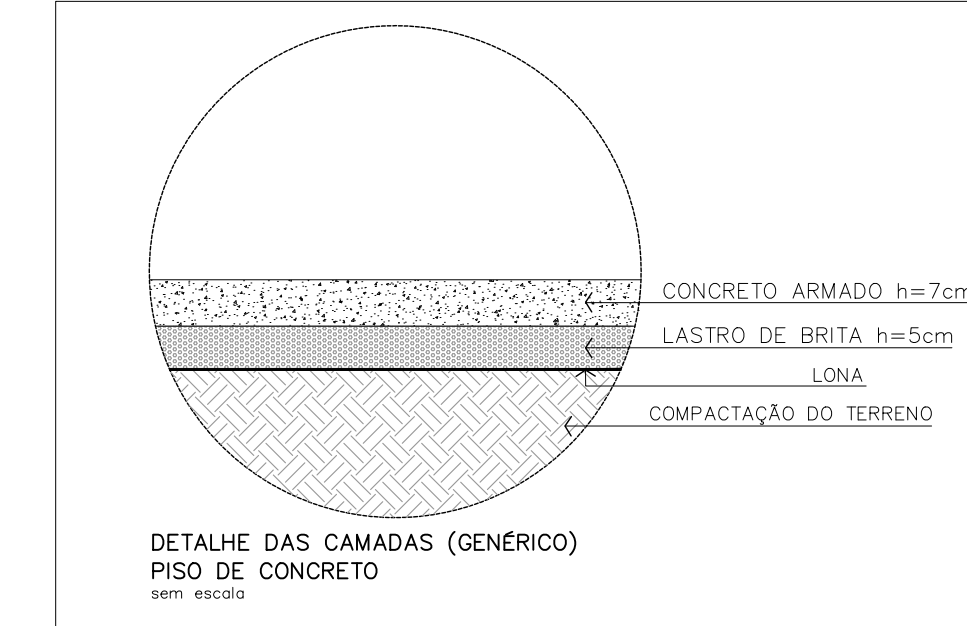


DETALHE DAS CAMADAS (GENÉRICO)
PISO DE CONCRETO
sem escla

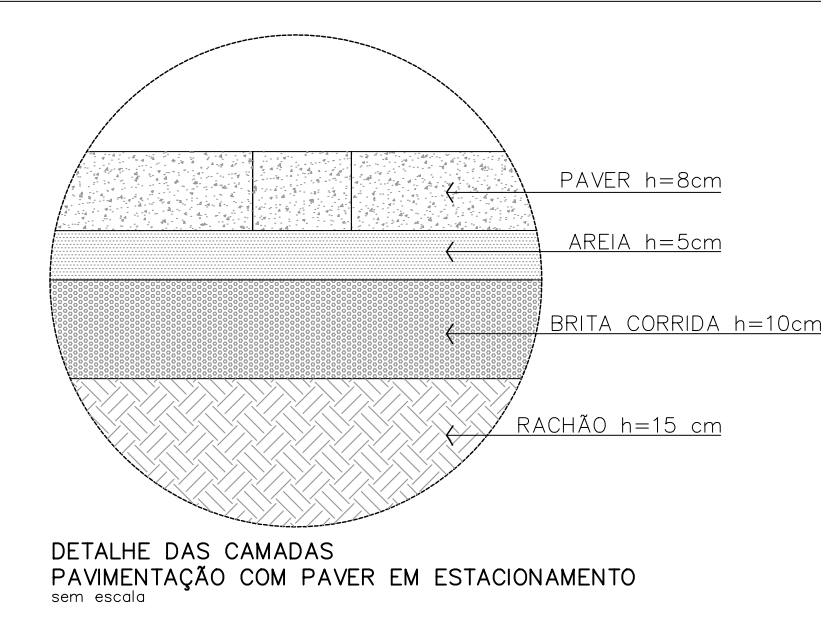

DETALHE DAS CAMADAS
PAVIMENTAÇÃO COM PAVER EM ESTACIONAMENTO
sem escala

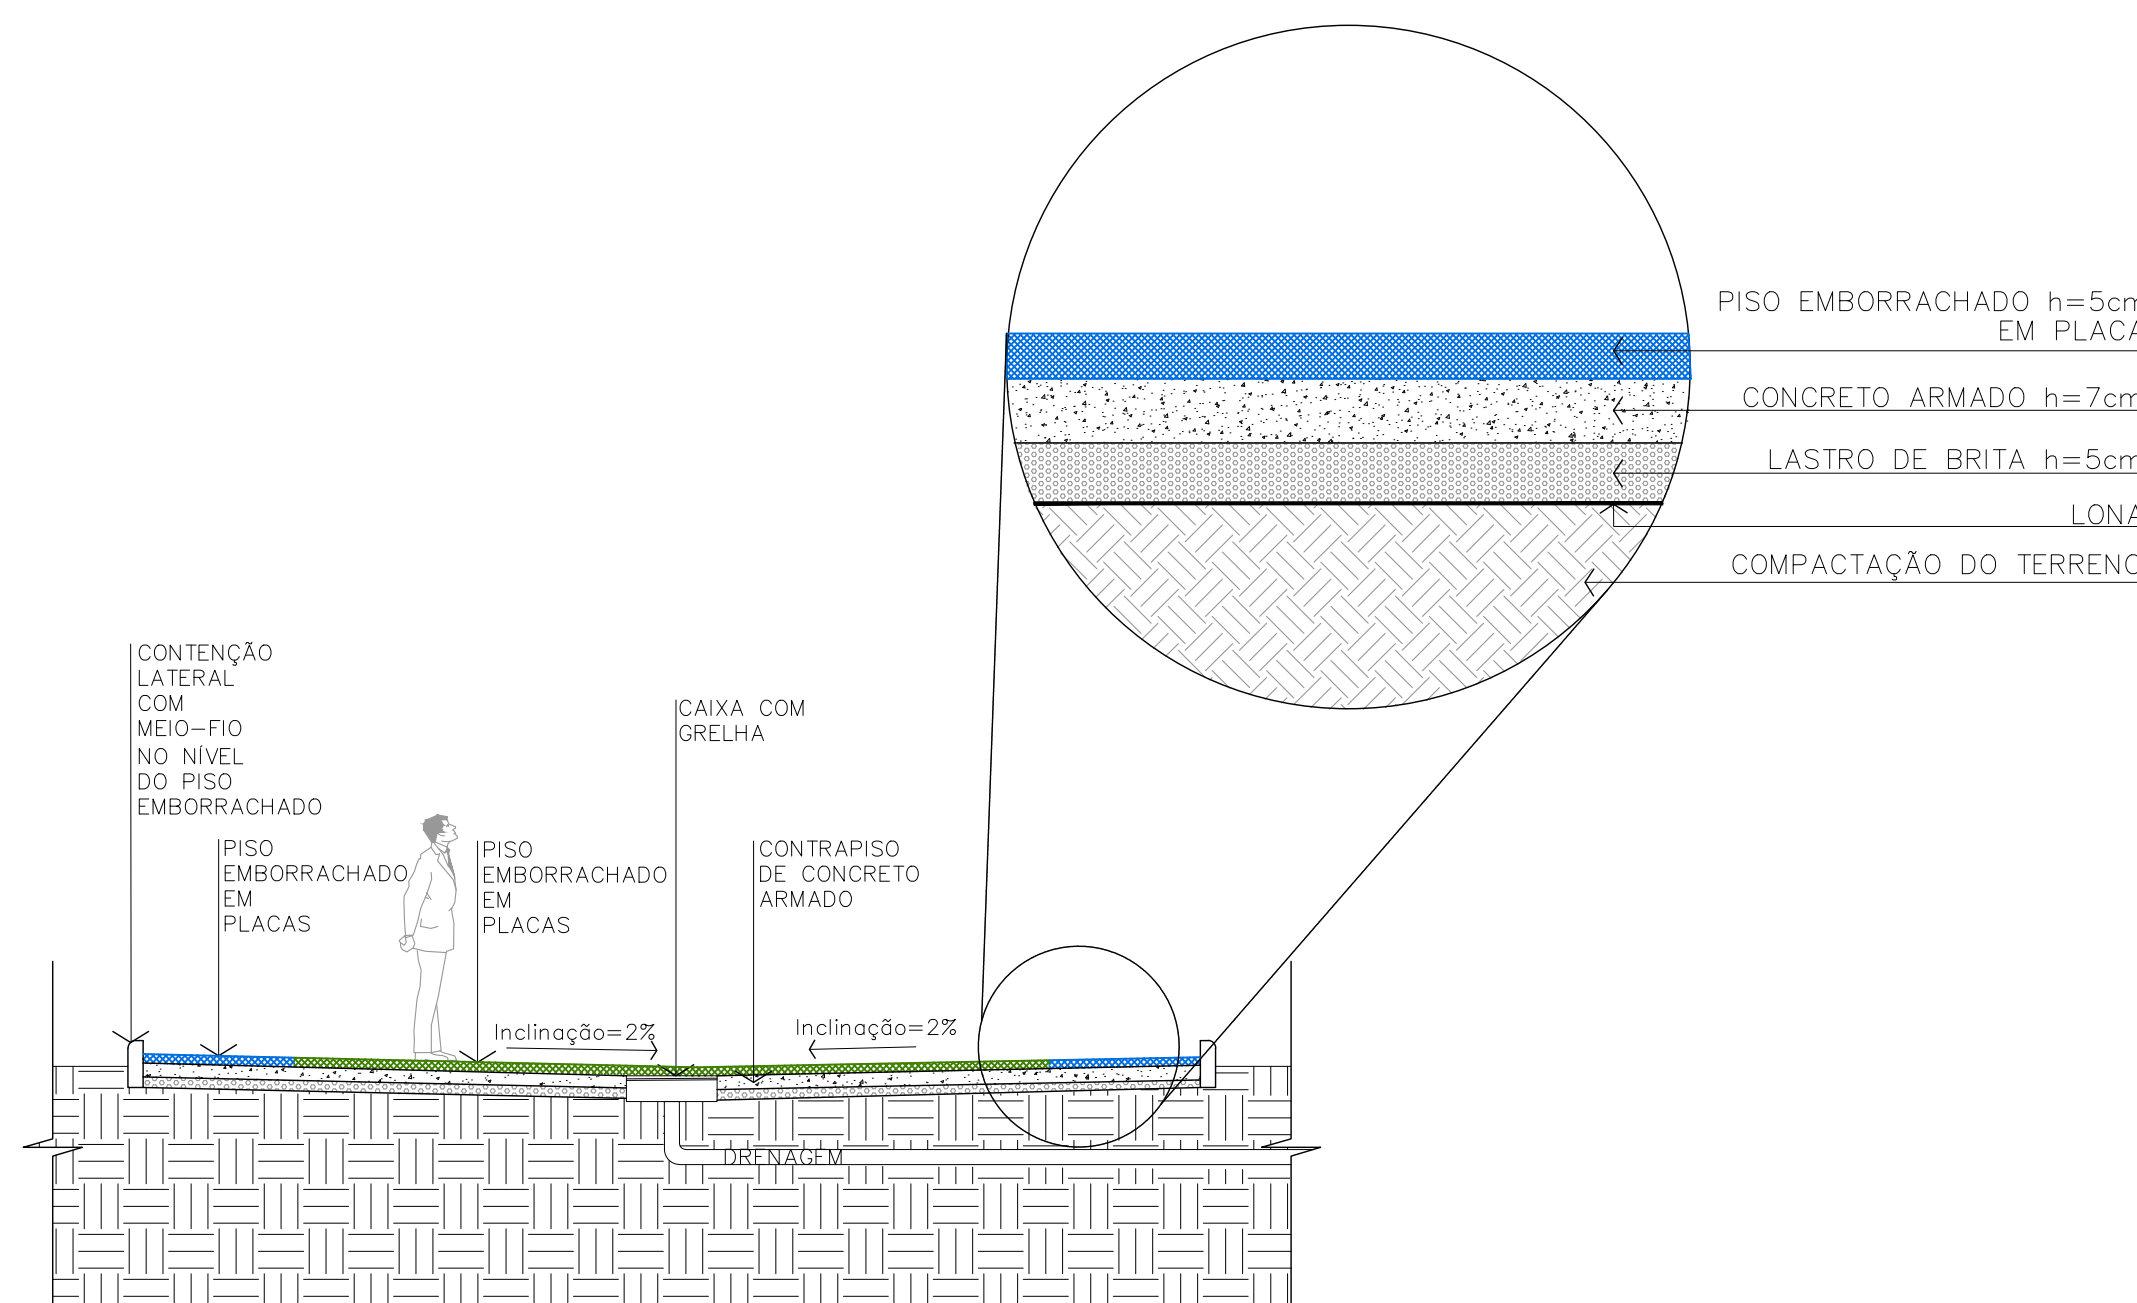

CORTE ESQUEMÁTICO AA- PLAYGROUND
Escala 1/50

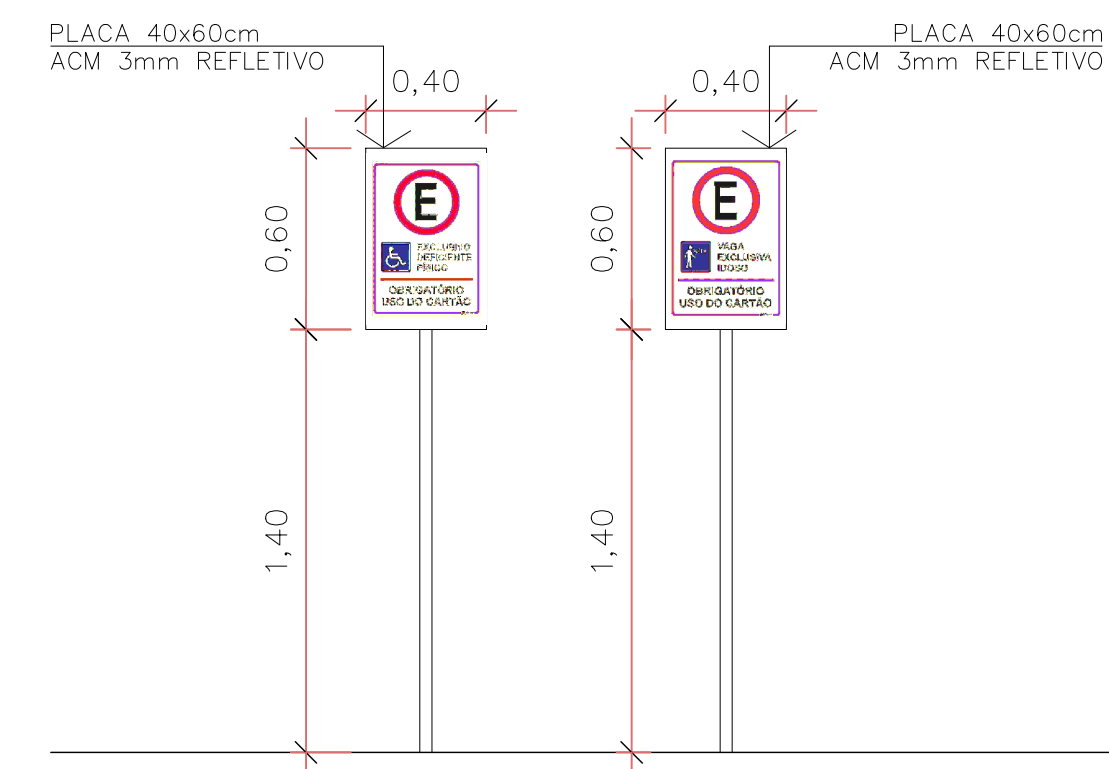

DETALHE – PLACAS DE SINALIZAÇÃO
Escala 1/25

Assinatura Secretária Municipal de Saúde: DANIELA APARECIDA GREGÓRIO FRANÇA CAVALCANTE:0208189 2979		Assinatura Autora do Projeto: BRUNA SOUZA ZIMMERMANN Data: 04/03/2026 09:35:18 -0300 Verifique em https://validar.30.gov.br	
		PREFEITURA DE JOINVILLE Secretaria da Saúde Rua Dr. João Colin, 2719 – Bairro: Santo Antônio - Joinville SC	
Selo: GERÊNCIA DE PROJETOS E OBRAS Coordenação de projetos		BRUNA SOUZA ZIMMERMANN UFFSC CAIC Vila Paranaense com Vila da Saúde Rua Agostinho dos Santos, Comasa	
Requerente: GERÊNCIA DE ATENÇÃO PRIMÁRIA - DISTRITO LESTE		Proprietário: FUNDO MUNICIPAL DE SAÚDE	
Tipo do Projeto: ARQUITETÔNICO			
Categoria: ☐ Estudo Preliminar ☐ Anteprojeto ☒ Executivo Licitação ☐ Aprovação VISA ☐ Aprovação Projeto ☐ Legal - PMJ		Intervenção: ☒ Construção ☐ Reforma ☐ Ampliação ☐ Regularização ☐ Adequação ☐ As Built	
Autora do Projeto: BRUNA SOUZA ZIMMERMANN Arquiteta e Urbanista CAU A192186-0		Conteúdo: - DETALHE - ACADEMIA - DETALHE - PLAYGROUND - DETALHE - ESTACIONAMENTO - DETALHE - PLACAS - DETALHE - PISO - DETALHE - PAVER	
Co-Autores:			
Data: MARÇO/2026	Escala: INDICADA	RRT CAU Nº:	Núm./Páginas: 22/23
Desenhista: RAFAELA	Formato Pancha: A1	Visto Revisado:	

