



PLANTA DE COBERTURA – ESCADAS DE EMERGÊNCIA FUNDOS

Escala: 1/100

LEGENDA:

ÁREA EXISTENTE

CA CAIXA DE AREIA 60X60 CM

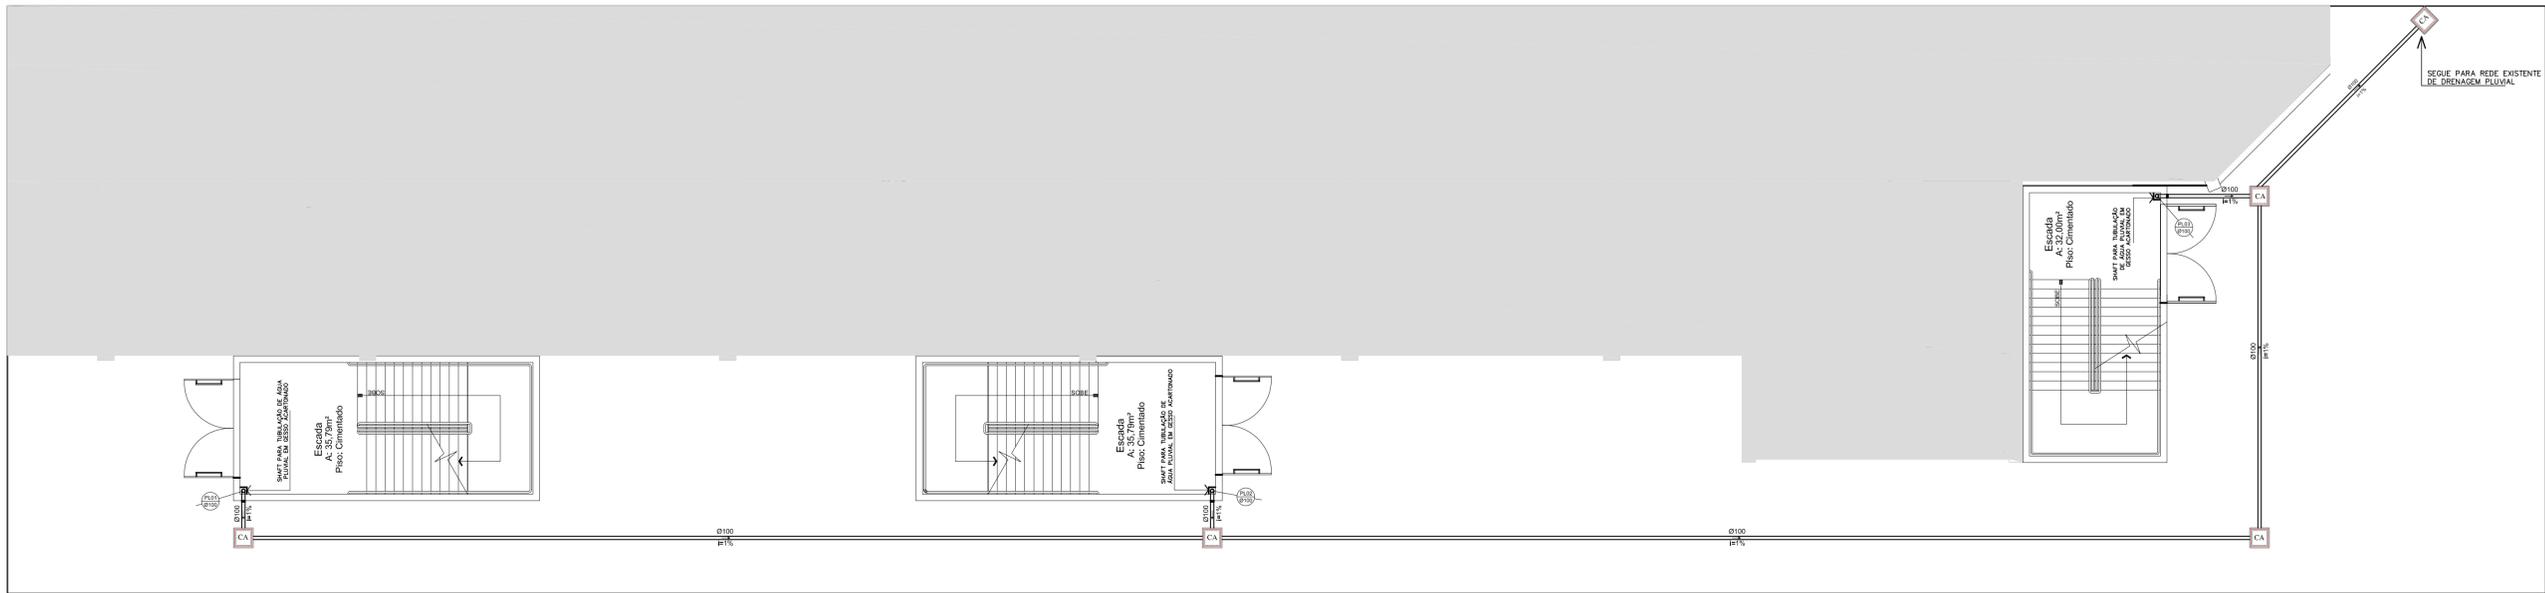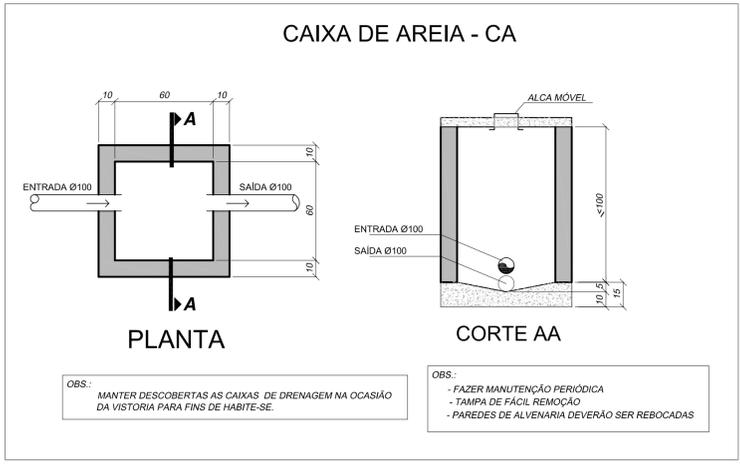

PLANTA BAIXA PAVIMENTO TÉRREO – ESCADAS DE EMERGÊNCIA FUNDOS

Escala: 1/100

LEGENDA:

ÁREA EXISTENTE

CA CAIXA DE AREIA 60X60 CM

Associação de Municípios do Nordeste do Estado de Santa Catarina
 892 16-000 – JOINVILLE – SC – Rua Max Colln, 1843 – América – Fone: 011-47 433-3027
 ASESORIA E COORDENADORA DE PLANEJAMENTO URBANO, MUNICIPAL E REGIONAL
 home page : www.amunesc.org.br CREA SC 46.825-4

Equipe Técnica:
 Arquitetos: TÁBATA YUMI FUJIOKA, NATHÁLIA DE SOUZA ZATTAR, MÁRCIA BITTENCOURT VARGAS
 Engenheiras Cíveis: SAMUEL HENRIQUE WIPPRICH, FÁBOLA BARREIRA DE ALMEIDA CONSTATE, NÁDIA WERNER
 Técnico em Edificações: MARCOS STADELHOFFER

Projeto

CENTRO ESPORTIVO MUNICIPAL - ARENA JOINVILLE
 ANEXO 01 - PROJETO DRENAGEM DAS SAÍDAS DE EMERGÊNCIA

Terreno

PREFEITURA MUNICIPAL DE JOINVILLE
 Endereço: RUA INÁCIO BASTOS Nº1084 - BUCAREIN - JOINVILLE

Identificações e Assinaturas

ADMINISTRAÇÃO: Assinatura Prefeito Municipal

Prefeito de Município de Joinville

PROJETO: Assinatura Responsável pelo Projeto

Debora Tonini
 Engenheira Civil CREA/SC 089658-4

EXECUÇÃO: Assinatura Responsável pela Execução

Prancha

Informações: CONTEÚDO DA PRANCHA

Desenho: Debora
 Nome do Arquivo: Debora
 Escala: Indicaada
 Data: Abril de 2015

NÚMERO PR: 01/01

DA COBERTURA DAS SAÍDAS DE EMERGÊNCIA