


LOCALIZAÇÃO
S/ Escala

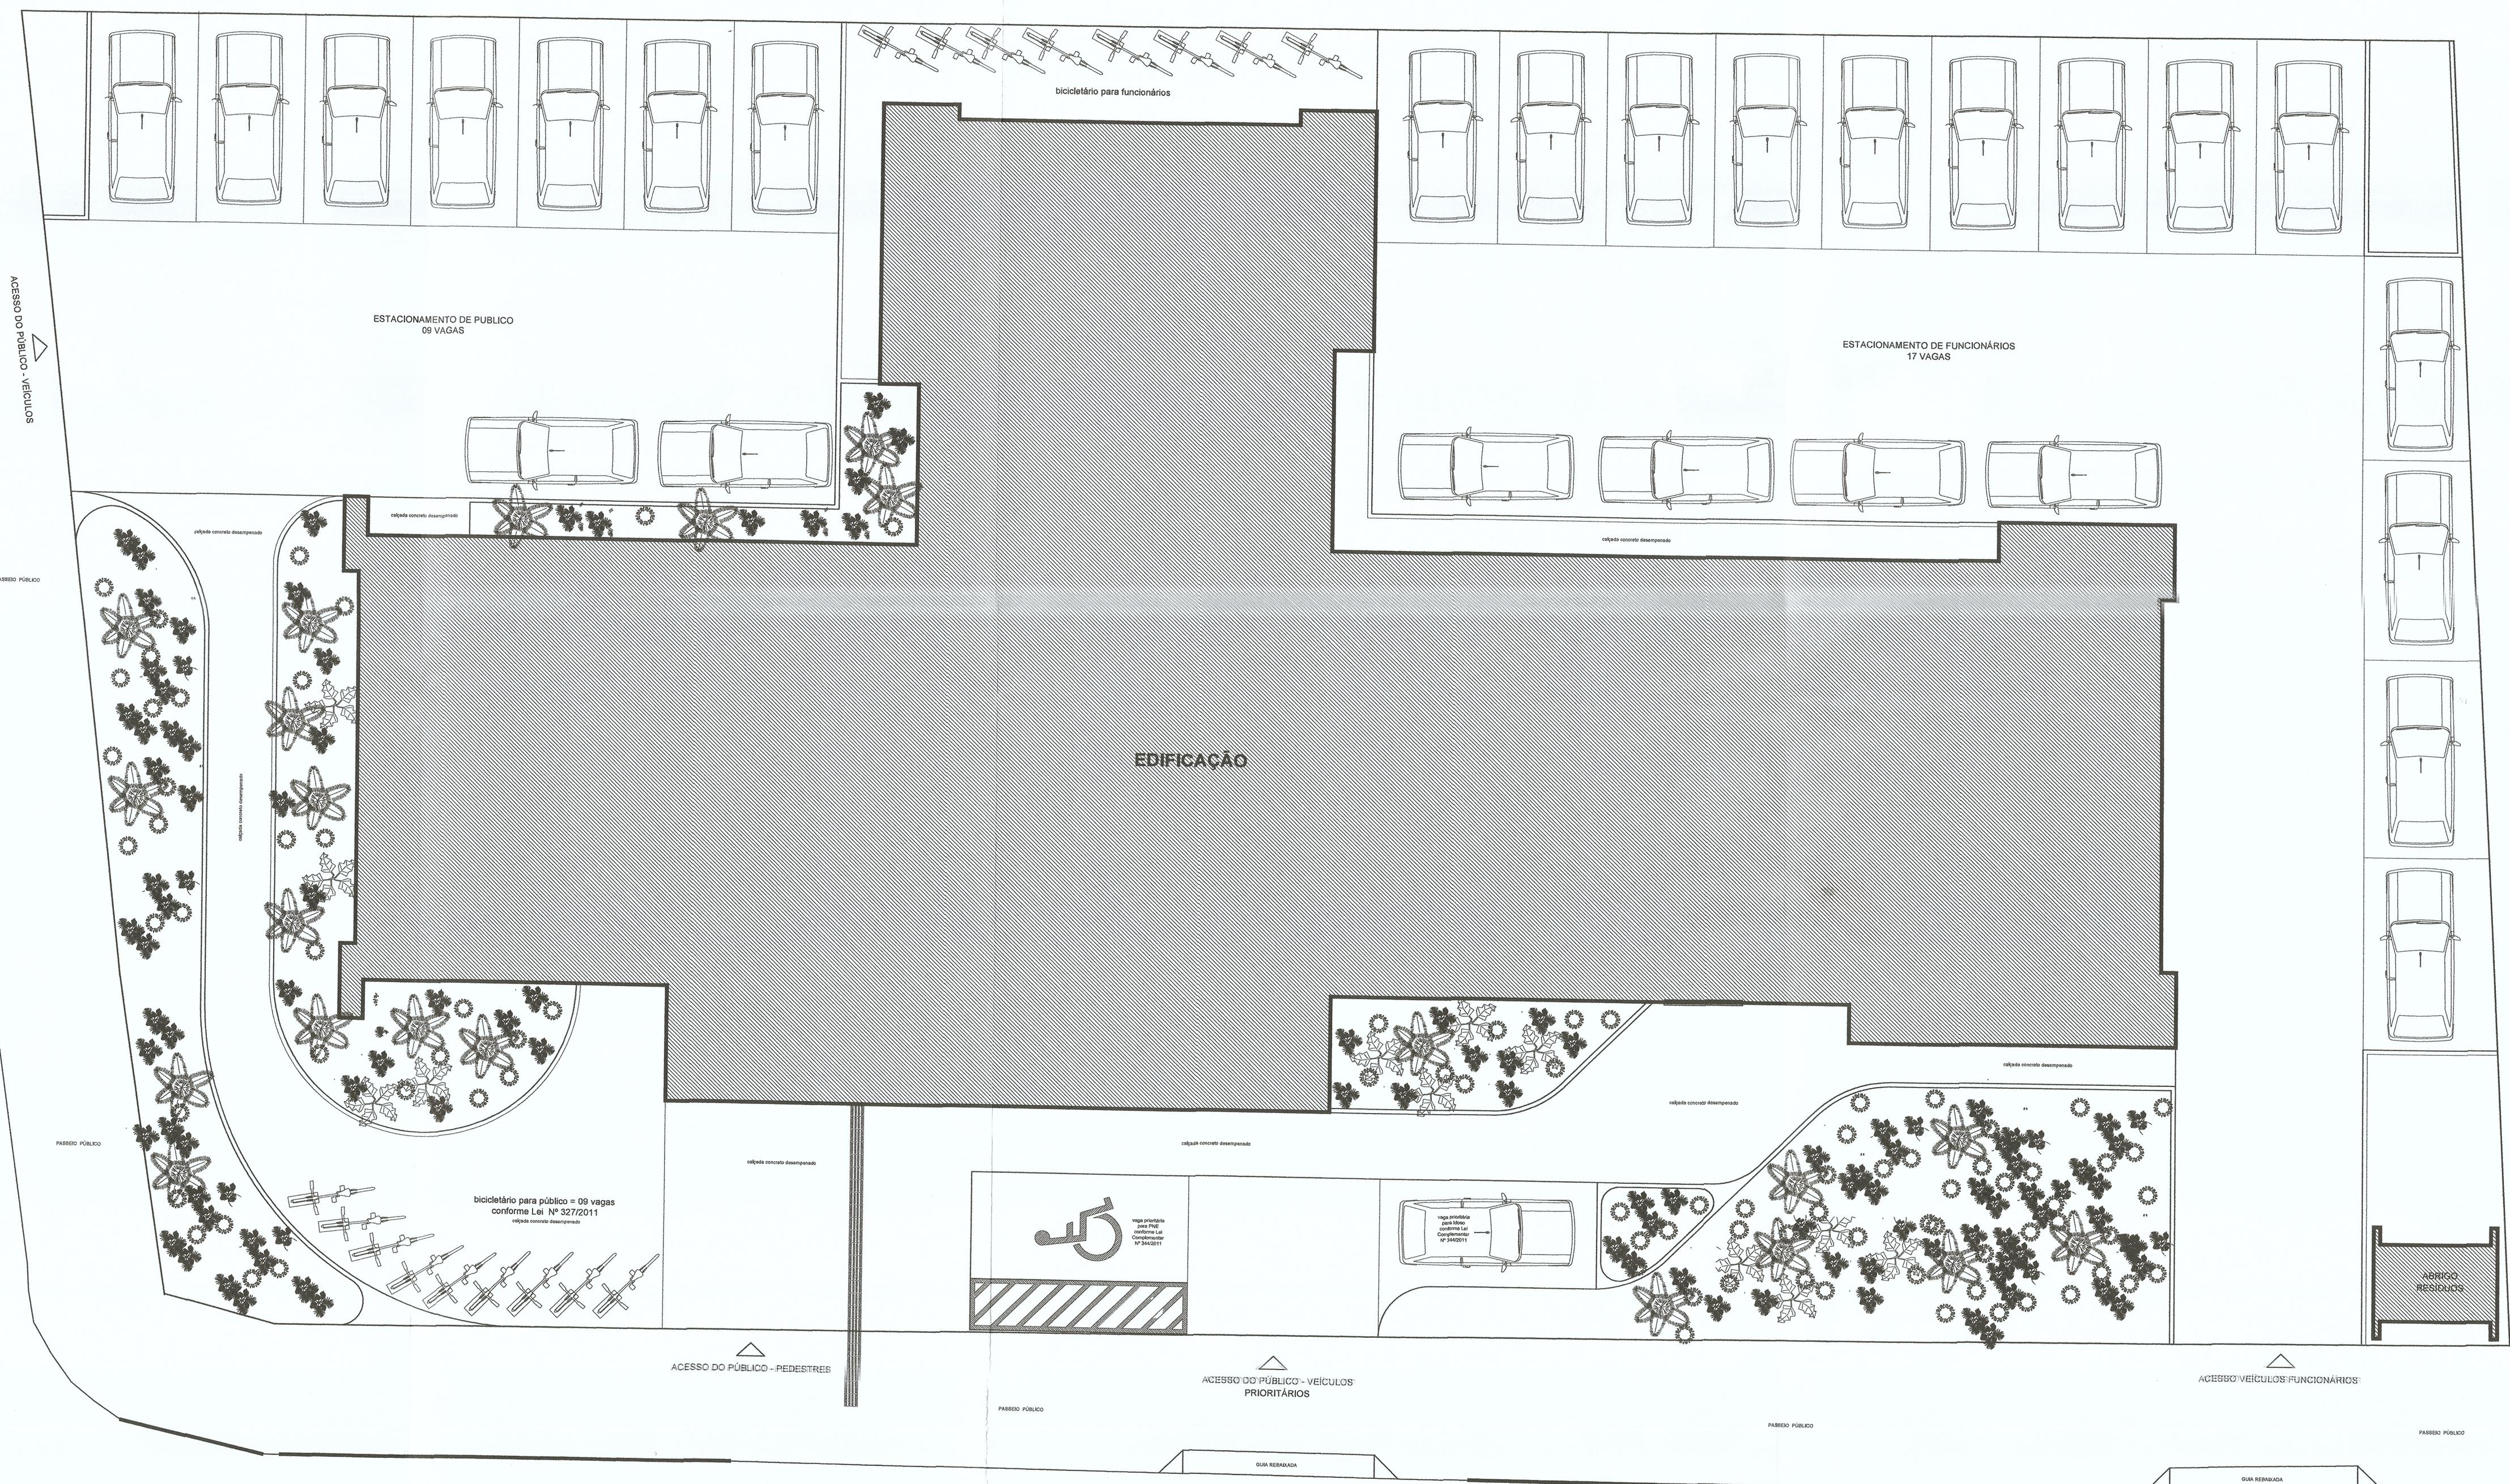

IMPLEMENTAÇÃO GERAL

Escala: 1/100

NOTAS GERAIS	
01	conferir todas as medidas in loco.
02	todas as cotas encontram-se em centímetros
03	em caso de dúvida, consultar o(s) autor(es) do (s) projeto (s).
04	as medidas referem-se às dimensões acabadas
05	ocorrendo alterações e/ou ajustes durante a obra, deverá haver anuência prévia da fiscalização.
06	alterações processadas em obra deverão ser registradas para "As Built" e repassadas aos projetistas
07	para substituição de materiais, adotar critério da similaridade, com autorização prévia da fiscalização.

MODIFICAÇÕES/REVISÕES		TABELA PENAS PLOTAGEM
versão	data	cor espessura da pena
		vermelho 01
		amarelo 02
		verde 03
		cian 04
		azul 05
		magenta 06
		cor 07 branco 08
		cor 08 cinza 10
		cor 30 laranja 12

ESPAÇO RESERVADO PARA CARIMBOS DE APROVAÇÃO: PMJ, CBVJ, VIGILÂNCIA SANITÁRIA E DEMAIS ÓRGÃOS OFICIAIS

João Roberto Koepp
PREFEITURA DE JOINVILLE
SECRETARIA MUNICIPAL DA SAÚDE
Serviço de Vigilância Sanitária e Ambiental
CARLOS ROBERTO KOEPP
Médico Sanitarista - Matr. nº 46.506

APROVADO

Marina Z. Rodrigues
Serviço de VIGILÂNCIA SANITÁRIA e Ambiental da Joinville
14 MAI 2020

Nilton Vicente Menezes
PREFEITURA MUNICIPAL DE JOINVILLE
SECRETARIA DA SAÚDE
Nilton Vicente Menezes
Engº Civil - CREA 25947-9

Assinatura Secretário Municipal de Saúde: *Mariazinha Zorzanetti Andrade Rodrigues* | Assinatura Autor do Projeto: *João Roberto Koepp*

PREFEITURA DE JOINVILLE
Secretaria da Saúde
Rua Aranquá, 397 - Bairro América - Joinville - SC

Selos:
UNIDADE DA GERÊNCIA DE OBRAS E SERVIÇOS
Coordenação de Obras

Nome Obra / Endereço: **UBSF LAGOINHA**
Rua Laura Correa da Silva esquina com Rua Celeste Postai s/nº - Bairro Morro do Meio - Joinville - SC

Requerente: **GERÊNCIA DE ATENÇÃO PRIMÁRIA** Proprietário: **FUNDO MUNICIPAL DE SAÚDE**

Tipo de Projeto: **ARQUITETÔNICO**

Categoria:	<input type="radio"/> Estudo Preliminar	<input checked="" type="radio"/> Aprovação VISA	Intervenção:	<input checked="" type="radio"/> Construção	<input type="radio"/> Regularização
	<input type="radio"/> Anteprojeto	<input type="radio"/> Aprovação Projeto		<input type="radio"/> Reforma	<input type="radio"/> Adequação
	<input type="radio"/> Executivo Licitação	<input type="radio"/> Legal - PMJ		<input type="radio"/> Ampliação	<input type="radio"/> As Built

Autoria:

CELSO POMIN LIBERADO
Arquiteto e Urbanista
A 15.901-8 CAU


Co-Autoria:
PREFEITURA MUNICIPAL DE JOINVILLE
SECRETARIA MUNICIPAL DA SAÚDE
CELSO POMIN LIBERADO
Arquiteto
Matrícula: 18.777

Data: Abril / 2020 Escala: INDICADA RRT CAU N°: QR Code:

Desenho CAD: CPL Revisado por: Celso Visto Revisão:

Arg. Projeto: S04-01-03-20 Cod. CAD: S04-01-03-20.DWG Formato Prancha: A1 Num. Prancha:

01/02

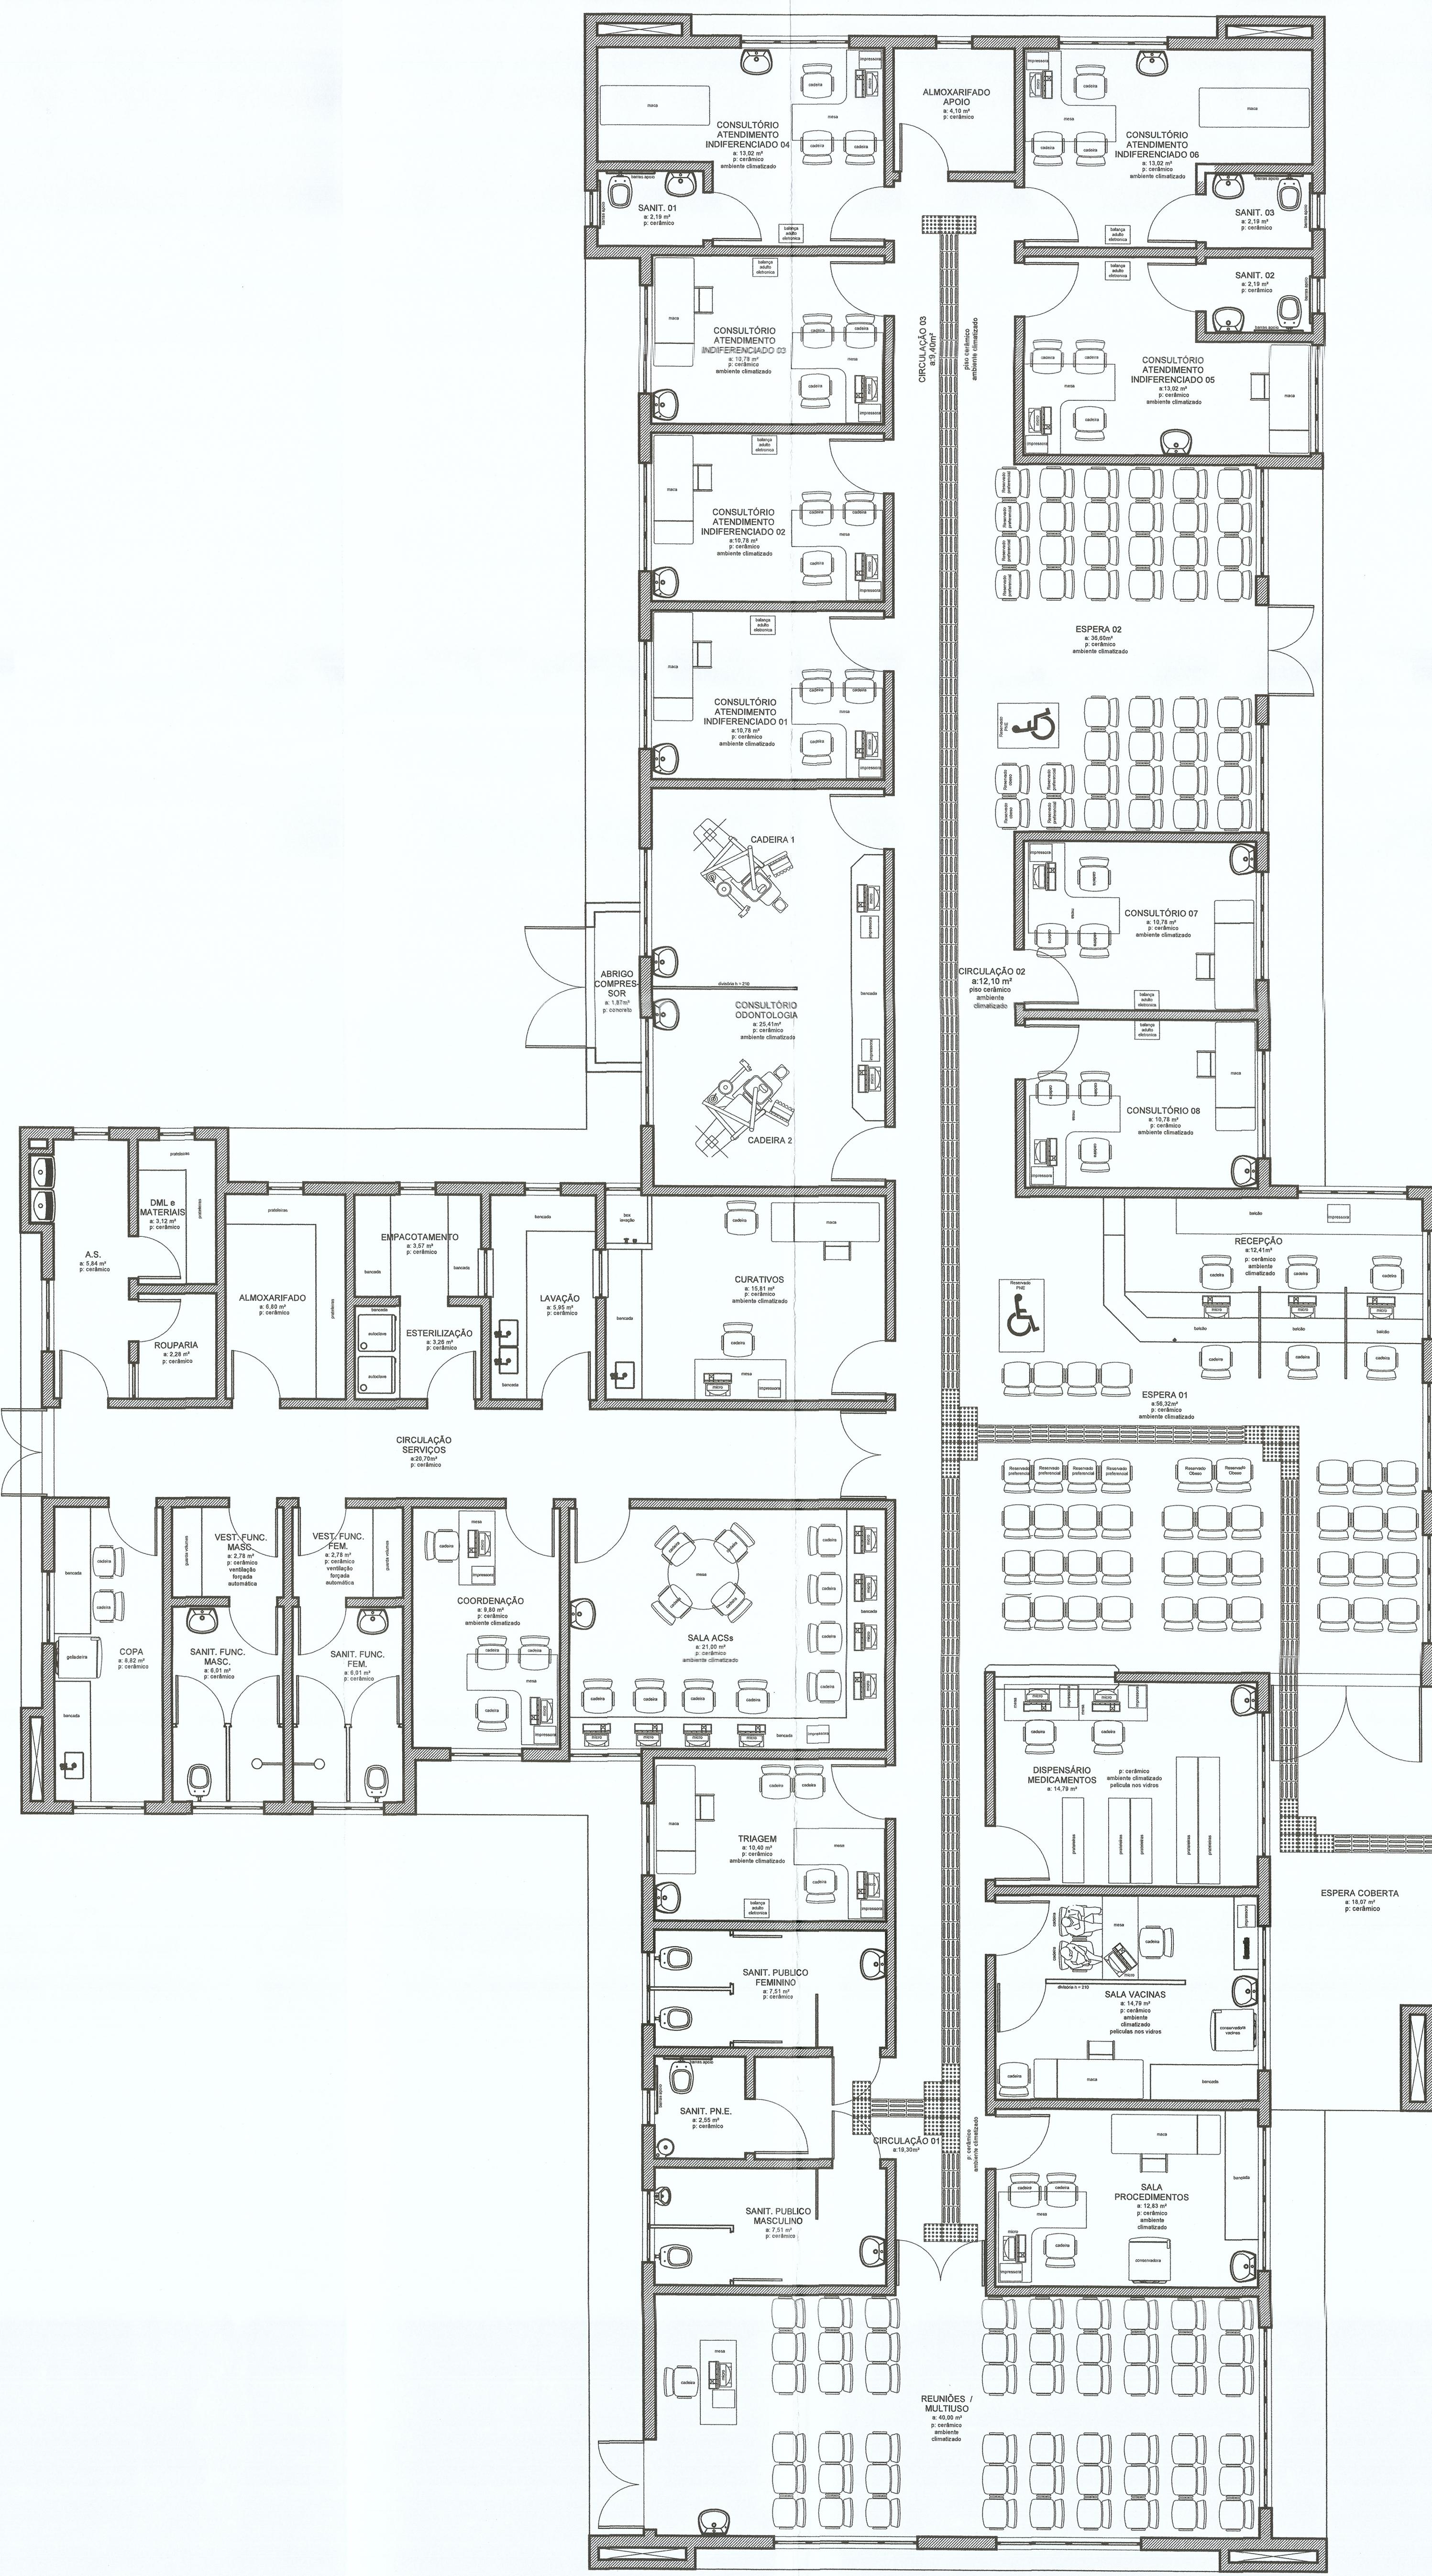


PLANTA BAIXA - LAYOUT MOBILIÁRIO

Escala: 1/60


TABELA DE ESQUADRIAS (PORTAS e PORTÕES)						
CÓD.	DIMENSÃO			MATERIAL	TIPO	QUANT.
	LARG.	ALT.	PEIT.			
PJ1	250	210	-	VIDRO TEMPERADO 10 mm	ABRIR 2FL	01
PJ2	150	210	-	ALUMÍNIO NATURAL E VIDRO 4mm	ABRIR 2FL	03
PJ3	150	255	-	ALUMÍNIO NATURAL E VIDRO 4mm	ABRIR 2FL	01
PJ4	80	210	-	ALUMÍNIO NATURAL E VIDRO 4mm	ABRIR 1FL	02
PV1	75	190	20	ALUMÍNIO NATURAL	ABRIR 1FL	07
PV2	60	195	15	ALUMÍNIO NATURAL	ABRIR 1FL	03
PV3	200	80	-	ALUMÍNIO NATURAL	ABRIR 2FL	01
PV4	100	115	55	ALUMÍNIO NATURAL	ABRIR 1FL	01
AAL	100	100	-	ALUMÍNIO NATURAL	ABRIR 1FL	01
PM1	90	210	-	MADEIRA	ABRIR 1FL	18
PM2	80	210	-	MADEIRA	ABRIR 1FL	14
PM3	70	210	-	MADEIRA	ABRIR 1FL	02

TABELA DE ESQUADRIAS (JANELAS)						
CÓD.	DIMENSÃO			MATERIAL	TIPO	QUANT.
	LARG.	ALT.	PEIT.			
JA1	240	105	105	ALUMÍNIO NATURAL E VIDRO 4mm	MAX-AR	02
JA2	120	60	150	ALUMÍNIO NATURAL E VIDRO 4mm	MAX-AR	06
JA3	60	60	150	ALUMÍNIO NATURAL E VIDRO 4mm	MAX-AR	09
JA4	120	105	105	ALUMÍNIO NATURAL E VIDRO 4mm	MAX-AR	06
JA5	300	60	150	ALUMÍNIO NATURAL E VIDRO 4mm	MAX-AR	01
JA6	240	60	150	ALUMÍNIO NATURAL E VIDRO 4mm	MAX-AR	03
JA7	60	105	105	ALUMÍNIO NATURAL E VIDRO 4mm	MAX-AR	03
JA8	180	105	105	ALUMÍNIO NATURAL E VIDRO 4mm	MAX-AR	08
JA9	180	150	105	ALUMÍNIO NATURAL E VIDRO 4mm	MAX-AR / BASCULANTE	04
JA10	240	150	105	ALUMÍNIO NATURAL E VIDRO 4mm	MAX-AR / BASCULANTE	02
JA11	200	120	90	VIDRO TEMPERADO 10 mm	FIXO	01
JA12	60	60	110	FORMICA LISA	PIVOTANTE	02
JA13	300	200		ALUMÍNIO NATURAL E VIDRO 4mm	FIXO	01
JA14	260	200		ALUMÍNIO NATURAL E VIDRO 4mm	FIXO	01
JA15	400	150		ALUMÍNIO NATURAL E VIDRO 4mm	FIXO	02

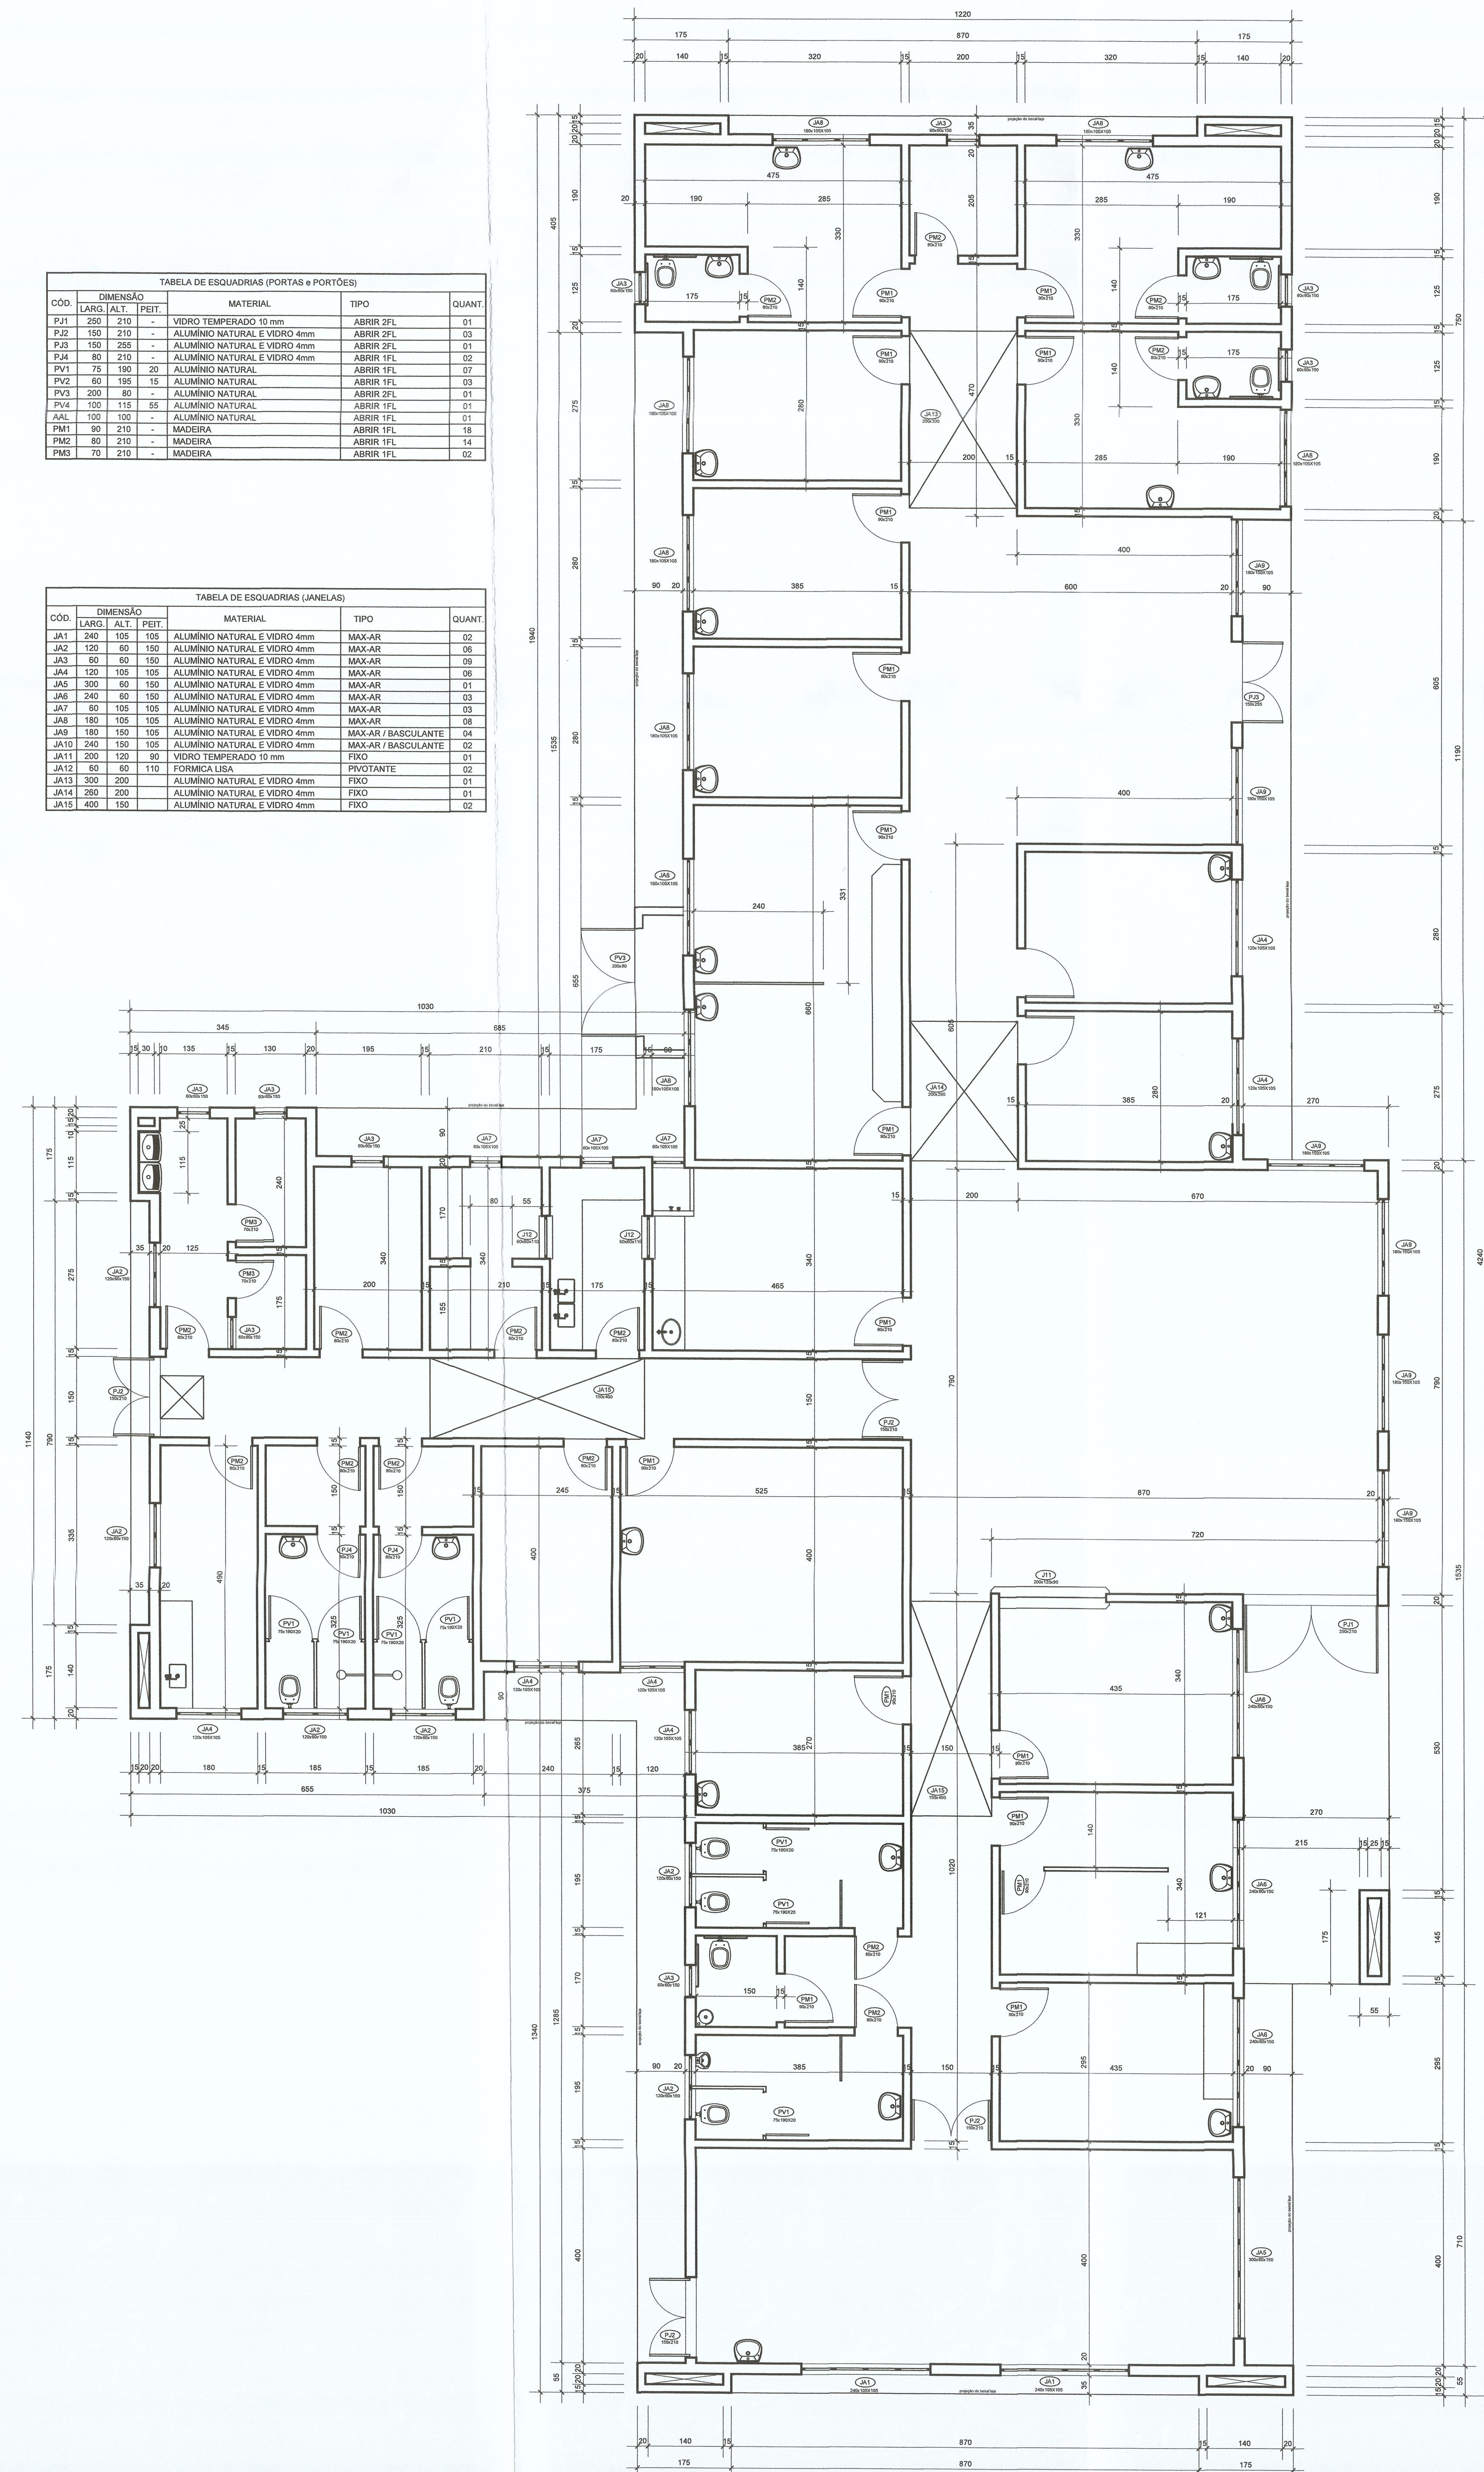


PLANTA BAIXA - COTAS


Escala: 1/60

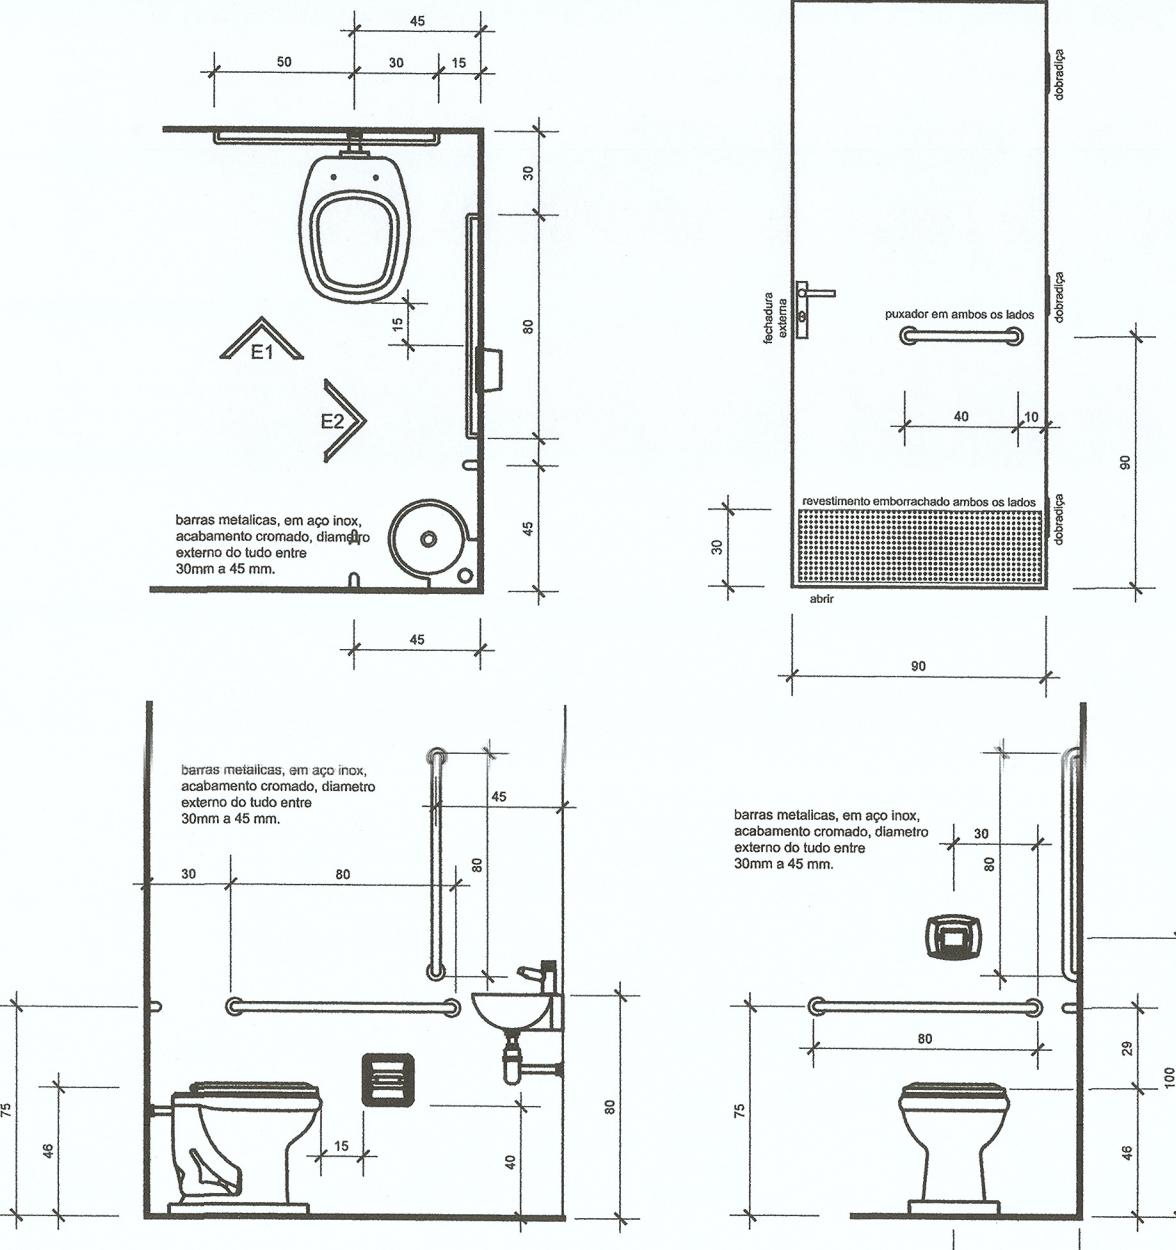

DETALHE PEÇAS / ACESSÓRIOS P.N.E.

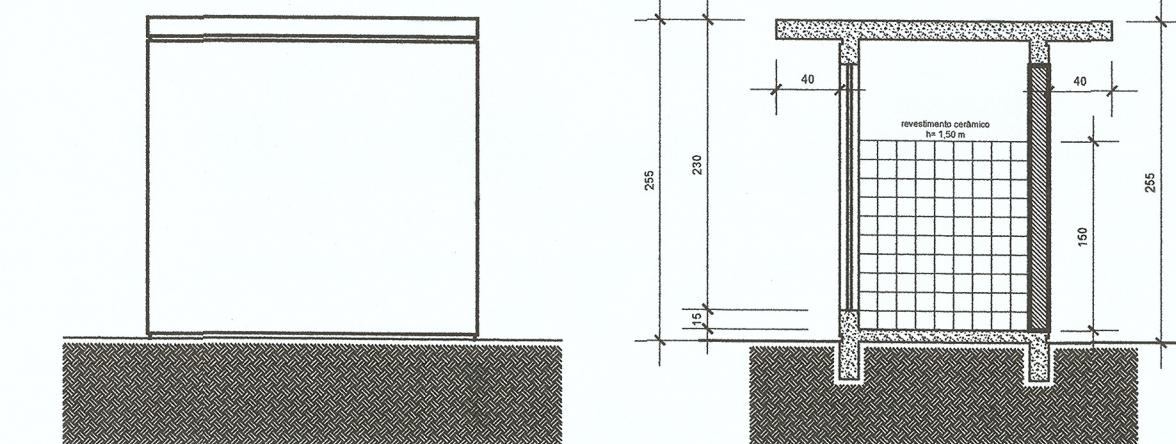

ABRIGO RESÍDUOS ELEVAÇÃO LATERAL

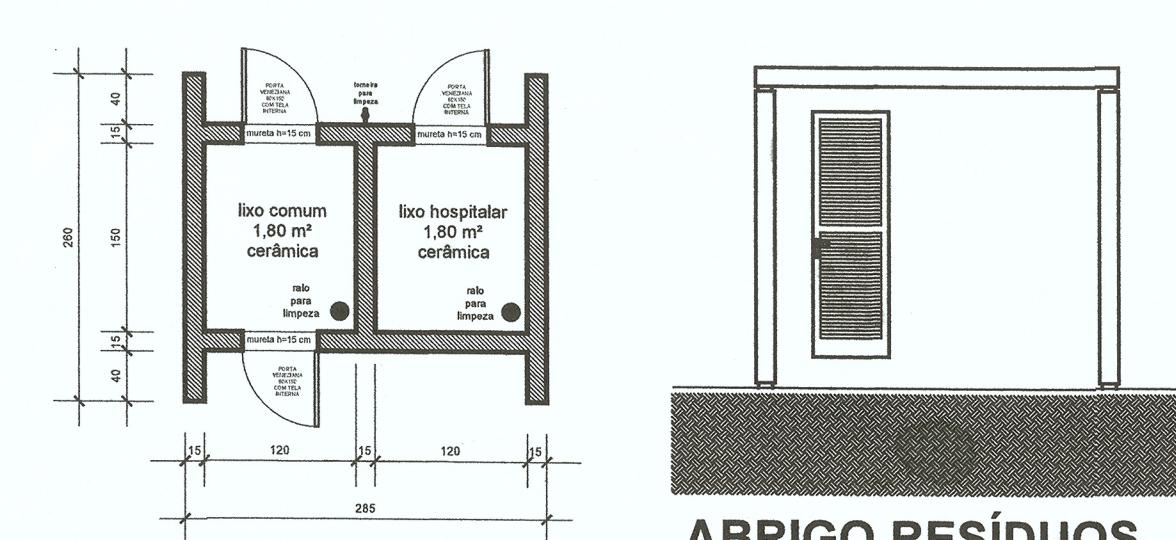

ABRIGO RESÍDUOS

NOTAS GERAIS			
1	conferir todas as medidas in loco.		
2	todas as cotas encontram-se em centímetros		
3	em caso de dúvidas, consultar o(s) autor (es) do (s) projeto (s).		
4	as medidas referem-se às dimensões acabadas		
5	ocorrendo alterações e/ou ajustes durante a obra, deverá haver anuênciia prévia da fiscalização.		
6	alterações processadas em obra deverão ser registradas para "As Built" e repassadas aos projetistas		
7	para substituição de materiais, adotar critério da similaridade, com autorização prévia da fiscalização.		
MODIFICAÇÕES/REVISÕES			
data		TABELA PENAS PLOTADAS	
ação		cor	espessura da pena
		vermelho	01
		amarelo	02
		verde	03
		cian	04
		azul	05
		magenta	06
		cor 07 branco	08
		cor 08 cinza	10

RESERVADO PARA CARIMBOS DE APROVAÇÃO: PMJ; CBVJ; VIGILÂNCIA SANITÁRIA E DEMAIS ÓRGÃOS OFICIAIS

Carlos Roberto Koepp
 PREFEITURA DE JOINVILLE
 SECRETARIA MUNICIPAL DA SAÚDE
 Serviço de Vigilância Sanitária e Ambiental
 CARLOS ROBERTO KOEPP
 Fiscal Sanitarista - Matr. nº 46.506

APROVADO

Nilton Vicente Menezes

Serviço de
 VIGILÂNCIA SANITÁRIA
 e Ambiental de Joinville

14 MAI 2020

PREFEITURA MUNICIPAL DE JOINVILLE
 SECRETARIA DA SAÚDE
 Nilton Vicente Menezes
 Engº Civil - CREA 29947-9

atura Secretário Municipal de Saúde:	Assinatura Autor do Projeto Arquitetônico:
 Mariana ZA. Rodrigues	 Arqº. CELSO POMIN LIBERADO - A 15.901-8 CAU

 **PREFEITURA DE JOINVILLE**
Secretaria da Saúde
Rua Araranguá, 397 - Bairro América - Joinville SC

UNIDADE DA CERCEA DE OBRAS E SERVIÇOS
Coordenação de Obras

Rua Laura Correa da Silva esquina com Rua Celeste Postai s/Nº - Bairro Morro do Meio - Joinville - SC

Projeto: ARQUITETÔNICO

<input type="radio"/> Anteprojeto	<input type="radio"/> Aprovação Projeto Legal - PMJ	<input type="radio"/> Reforma	<input type="radio"/> Adequação
<input type="radio"/> Executivo Licitação		<input type="radio"/> Ampliação	<input type="radio"/> As Built

CELSO POMIN LIBERADO
Arquiteto e Urbanista
A 15.901-8 CAU

tores:

PREFEITURA MUNICIPAL DE JUNDIAÍ



- PLANTA BAIXA - LAYOUT MOBILIÁRIO
- PLANTA BAIXA - COTAS
- DETALHE ABRIGO RESÍDUOS

DETALHE PEÇAS/ACESSÓRIOS P.N.

Abril / 2020	Escala: Indicada	RRT CAU Nº:	QR Code:	Num./Prancha
ho CAD: CPL	Revisado por: Celso	Visto Revisão:		02