



IMPLANTAÇÃO
Escala 1/75

RUA CIDADE DE BARRETOS

CENTRO DE EDUCAÇÃO

ESPAÇO RESERVADO PARA CASIMBROS DE APROVAÇÃO: PAV, CBVU, VIGILANCIA SANITARIA E DEMAIS ORGÃOS OFICIAIS

Nilton Vicente Menezes
PREFEITURA MUNICIPAL DE JOINVILLE
SECRETARIA DA SAÚDE
Nilton Vicente Menezes
Engº Civil - CREA 28947-9

Assinatura Secretário Municipal de Saúde:

APROVADO

Assinatura Autora do Projeto:

Nathalia de Souza Zattar
ANº NATALIA DE SOUZA ZATTAR - CAU A 69107-0



PREFEITURA DE JOINVILLE
Secretaria da Saúde
Rua Dr. João Collin, 2719 - Bairro: Santo Antônio - Joinville - SC

Setor:

UNIDADE DA GERÊNCIA DE OBRAS E SERVIÇOS
Coordenação de Projetos

Nome Obra / Endereço:

UBSF ULYSSES GUIMARÃES
Rua Cidade de Barretos, s/nº - Ulysses Guimarães - Joinville - SC

Requerente:

Atenção Primária Distrito Sanitário Sul

Proprietário:

FUNDO MUNICIPAL DE SAÚDE

Tipo de Projeto:

PROJETO BÁSICO DE ARQUITETURA - VIGILÂNCIA SANITÁRIA

Categoria:

- Estudo Preliminar
- Anteprojeto
- Executivo Licitação
- Aproveção VISA
- Aproveção Projeto Legal - PMJ

Intervenção:

- Construção
- Reforma
- Ampliação
- Regularização
- Adequação
- As Built

Autor:

NATHALIA DE SOUZA ZATTAR
Arquiteta e Urbanista
CAU A69107-0

Conteúdo:

• IMPLANTAÇÃO

Data:

Agosto/ 2021

Escala:

INDICADA

RRT CAU Nº:

Desenho CAD:

NSZ

Revisado por:

Visão Revisão:

Ano Projeto:

Cod. CAD:

Formato Prancha:


A1

01/02

PROJETO ELABORADO COM SOFTWARE CAD LICENCIADO

DIREITOS AUTORAIS DE PROJETO GARANTIDOS POR LEI

PAPEL RECICLÁVEL

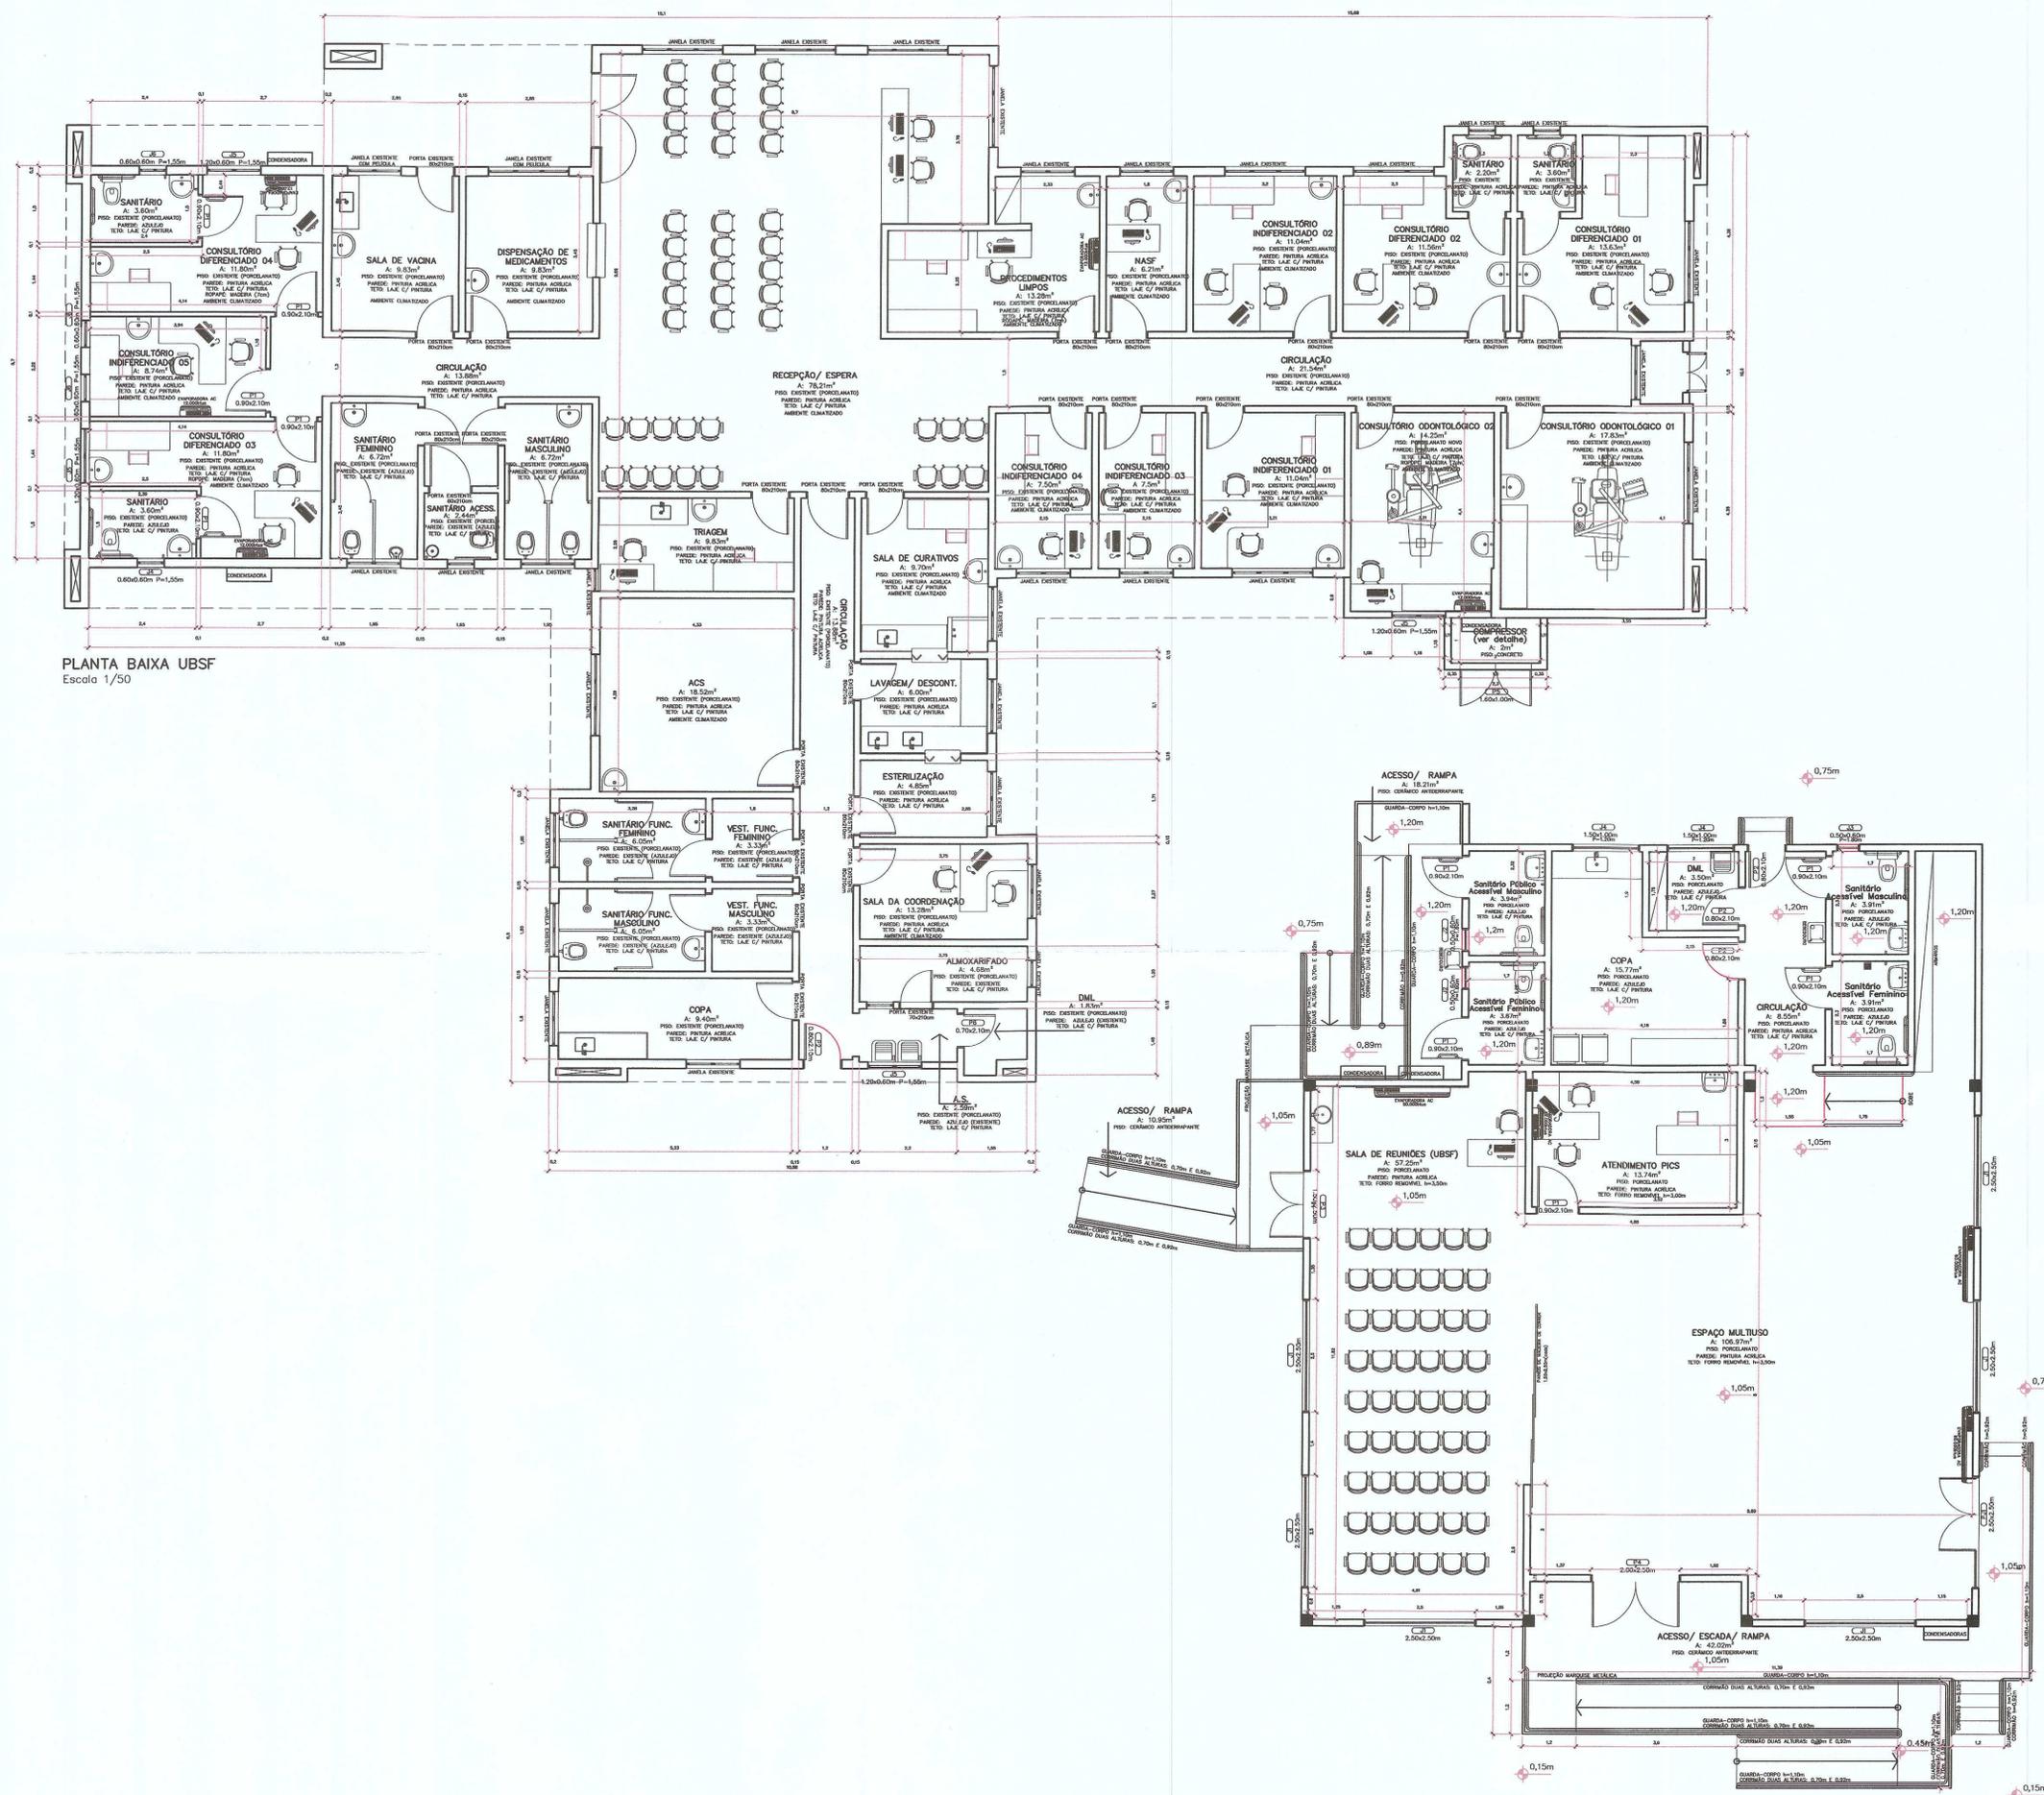

PLANTA BAIXA UBSF
Escala 1/50

PLANTA BAIXA GALPÃO – VILA DA SAÚDE
Escala 1/50

ESPAÇO RESERVADO PARA CARIMBOS DE APROVAÇÃO: P.M.J.; C.R.V.; VIGILANCIA SANITARIA E DEMAS ORGAOS OFICIAIS

Nathalia de Souza Zattar
PREFEITURA MUNICIPAL DE JOINVILLE
SECRETARIA DA SAÚDE
Nilton Vicente Menezes
Engº Civil - CREA 29947-8

Assinatura Secretário Municipal de Saúde:	Assinatura Autora do Projeto:
APROVADO	<i>Nathalia de Souza Zattar</i> Autº: NATHALIA DE SOUZA ZATTAR - CAU A 69127-0
 PREFEITURA DE JOINVILLE Secretaria da Saúde Rua Dr. João Collin, 2719 – Bairro: Santo Antônio - Joinville - SC	
Setor: UNIDADE DA GERÊNCIA DE OBRAS E SERVIÇOS Coordenação de Projetos	
Nome Obra / Endereço: UBSF ULYSSES GUIMARÃES Rua Cidade de Barretos, s/nº – Ulysses Guimarães – Joinville - SC	
Requerente: Atenção Primária Distrito Sanitário Sul	Projetado por: FUNDO MUNICIPAL DE SAÚDE
Tipo de Projeto: PROJETO BÁSICO DE ARQUITETURA - VIGILÂNCIA SANITÁRIA	
Categoria: <input type="radio"/> Estudo Preliminar <input type="radio"/> Anteprojeto <input type="radio"/> Executivo Licitação	Intervenção: <input type="radio"/> Construção <input checked="" type="radio"/> Reforma <input type="radio"/> Ampliação <input type="radio"/> Regularização <input type="radio"/> Adequação <input type="radio"/> As Built
Autora: NATHALIA DE SOUZA ZATTAR Arquiteta e Urbanista CAU A59107-0	Conteúdo: • PLANTA BAIXA UBSF ULYSSES GUIMARÃES • PLANTA BAIXA GALPÃO - VILA DA SAÚDE
Data: Agosto/ 2021	Escala: INDICADA
Desenho CAD: NSZ	RRT CAU Nº: Visto Revisado: Formatos Prancha: A1
Anq. Projeto: Cod. CAD:	Num. Prancha: 02/02

PROJETO ELABORADO COM SOFTWARE CAD LICENCIADO

DIREITOS AUTORAIS DE PROJETO GARANTIDOS POR LEI

PAPEL RECICLÁVEL