


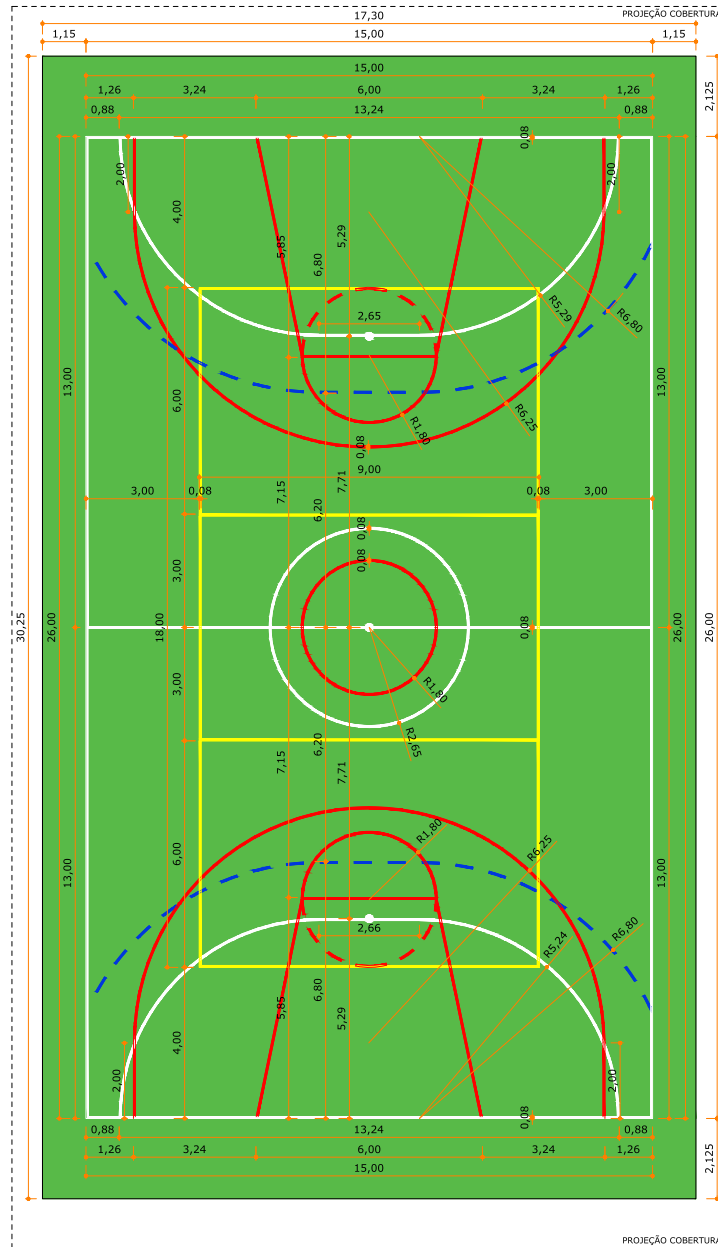

PINTURA QUADRA
Escala | 1/100

LEGENDA			
	QUADRA PADRÃO FNDE		
	PINTURA FUTSAL		
	PINTURA HANDEBOL		
	PINTURA BASQUETE		
	PINTURA VÔLEI		

NOTAS			
- As faixas devem ser pintadas com 8cm de espessura nas cores indicadas.			

QUADRO DE REVISÕES			
REVISÃO	DESCRIÇÃO	DATA	DESENHO
R01	EMIÇÃO INICIAL	03.06.16	ESTEFANY M.

APROVAÇÕES	PROPRIETÁRIO		RESPONSÁVEL TÉCNICO	
	MUNICÍPIO DE JOINVILLE CNPJ: 83.169.623/0001-10		ROBSON CARLOS SANTOS CREA/SC 062935-6	

PROPRIETÁRIO		RESPONSÁVEL TÉCNICO	

PROPRIETÁRIO: MUNICÍPIO DE JOINVILLE SECRETARIA DA EDUCAÇÃO			
EDIFICAÇÃO: EDUCACIONAL E.M. AVELINO MARCANTE			
ENDEREÇO: RUA GUILHERME HOLZ, 140 BOM RETIRO JOINVILLE/SC			
PROJETO: ARQUITETÔNICO		ARQUIVO: 0368.ARQ.EX.000.R00.PinturaQuadra	
CONTEÚDO: PINTURA QUADRA		ETAPA: EXECUTIVO FOLHA: ANEXO	

MAGNUS PROJETOS CONSTRUÇÕES E REPRESENTAÇÕES COMERCIAIS LTDA | CREA 0886683-1 | CAU 18198-6 | CNPJ 09.549.705/0001-37
Rua Lauro Müller, 853 | Sala 02 - Fazenda | CEP 88301-401 - ITAJAÍ/SC Fone: (47) 3349-9330 / 3348-5561 | magnus@magnusengenharia.com.br

PROJETO PADRÃO - FNDE

MUNICÍPIO – UF:

PROPRIETÁRIO:

ENDEREÇO:


PROPRIETÁRIO

RESP. TÉCNICO

DUFO

CREA

CREA

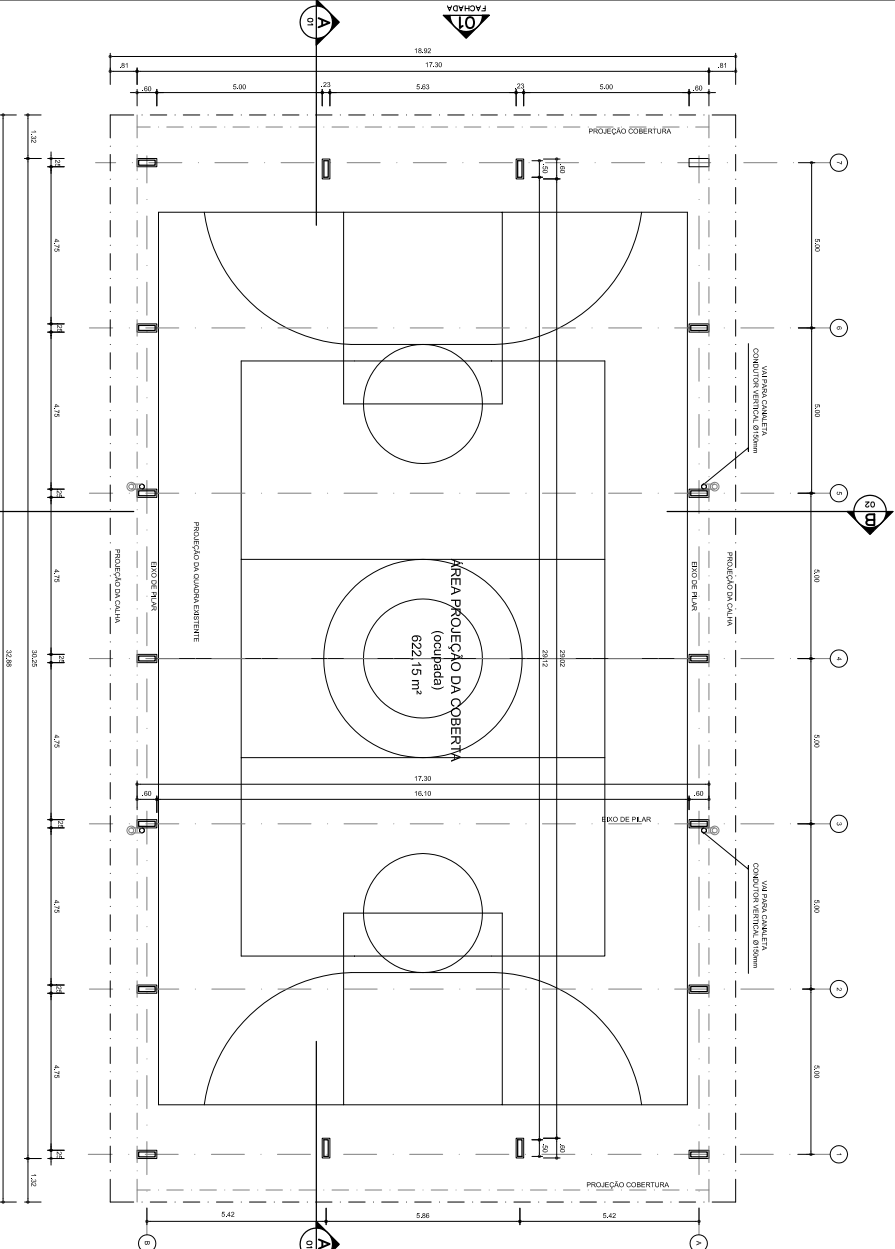


ARQ 01/01 PLANTA – BAIXA
ESCALA 1/100

ARQ 02/02 PLANTA – BAIXA
ESCALA 1/100

ARQ IMPLANTAÇÃO
ESCALA 1/200

QUADRO DE ÁREAS		
ÁREA MÍNIMA DO TERRENO: 22 metros x 30 metros	170,00 m²	
ÁREA OCUPADA COM: 622,15 m²	TOTAL DE OCUPAÇÃO:	783,1 %
ÁREA COBERTURA: 523,32 m²	CAPACIDADE DE PROJETAMENTO:	0,08

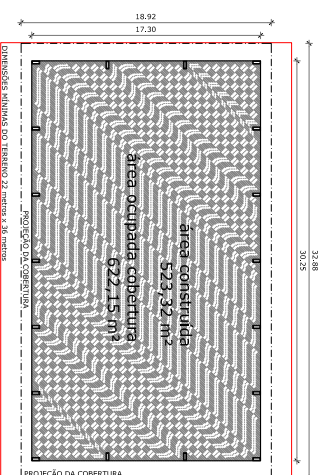

OBSERVAÇÕES:

COBERTURA DE QUADRA PEQUENA

PROJETO ARQUITETÔNICO

COORDENAÇÃO
COEST - Coordenação
Geral de Infraestrutura
Educativa

COBERTURA DE QUADRA PEQUENA
PLANTA BAIXA

ARQ
01/05

FORMATO
A4 (210 x 297)


FORMATO
R-01
R-00

ESCALA
1/100
DATA EMISSÃO
DEZEMBRO/2014


FRANCHA
01/05



GOVERNO FEDERAL					
					
Ministério da Educação					
					
PROJETO PADRÃO - FNDE					
MUNICÍPIO – UF:					
PROPRIETÁRIO:					
ENDEREÇO:					
PROPRIETÁRIO _____					
RESP. TÉCNICO _____					
D.LFO CREIA					
RA					
OBSERVAÇÕES:					
COORDENADOR(a)					
CGEST - Coordenação Geral de Infraestrutura Educacional					
COBERTURA DE QUADRA PEQUENA					
PROJETO ARQUITETÔNICO					
COBERTURA DE QUADRA PEQUENA CORTES				ARQ	
REVENHO R-01 R-02 R-03		ESCALA		PRANCHETA	
FORMATO A4 (B4 X 420)		DATA: DEZEMBRO/2014		02/05	

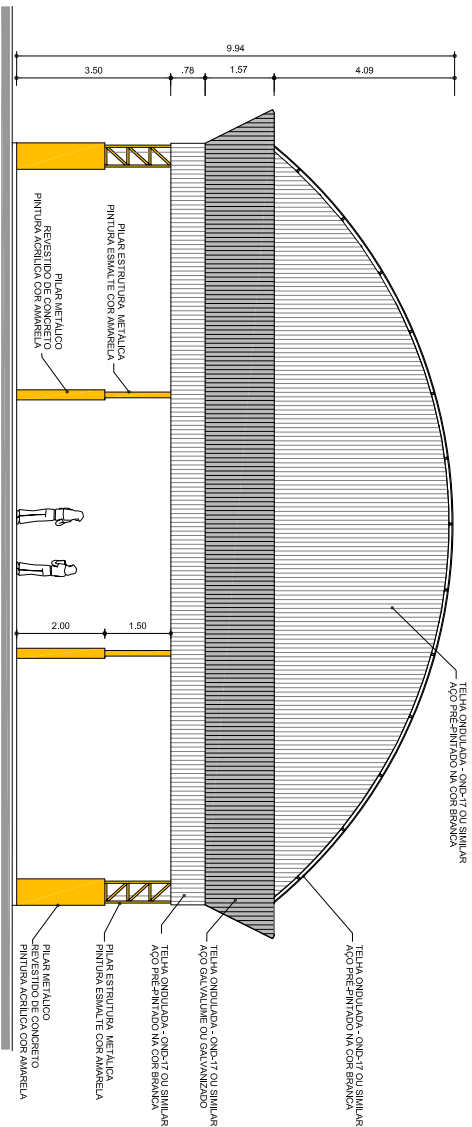

ARQ
14/07
ESQA
FACHADA 1
1/75

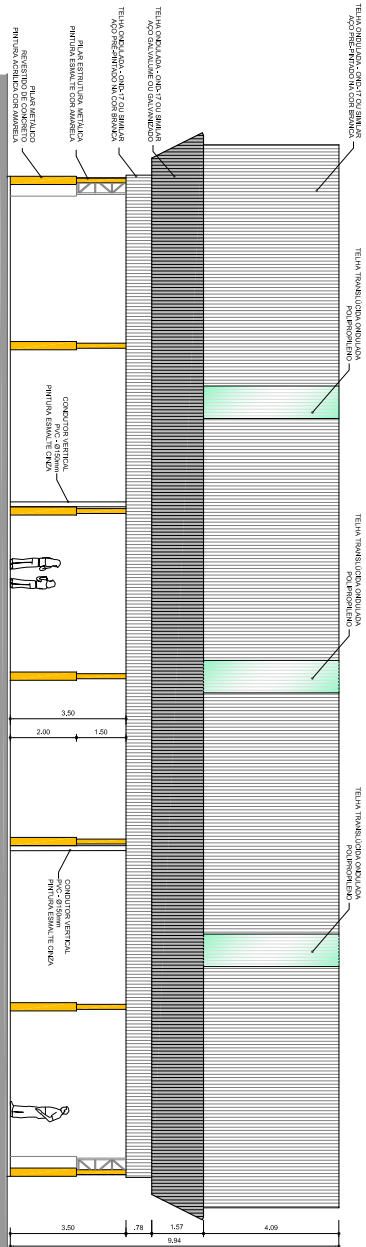

ARQ
03/07
ESQA
FACHADA 2
1/100

PROJETO PADRÃO - FNDE

MUNICÍPIO – UF:

PROPRIETÁRIO:

ENDEREÇO:

PROPRIETÁRIO

RESP. TÉCNICO

DUFO

CREA

CREA

RA

OBSERVAÇÕES:

COBERTURA DE QUADRA PEQUENA


PROJETO ARQUITETÔNICO

COORDENAÇÃO
GCSST - Coordenação
Geral de Infraestrutura
Educatória

COBERTURA DE QUADRA PEQUENA
FACHADAS

ARQ

FORMATO	FORMATO	ESCALA	FRANCHA
A4 (297 X 420)	R.01 R.00	1/100 E 1/75 DEZEMBRO/2014	03/05

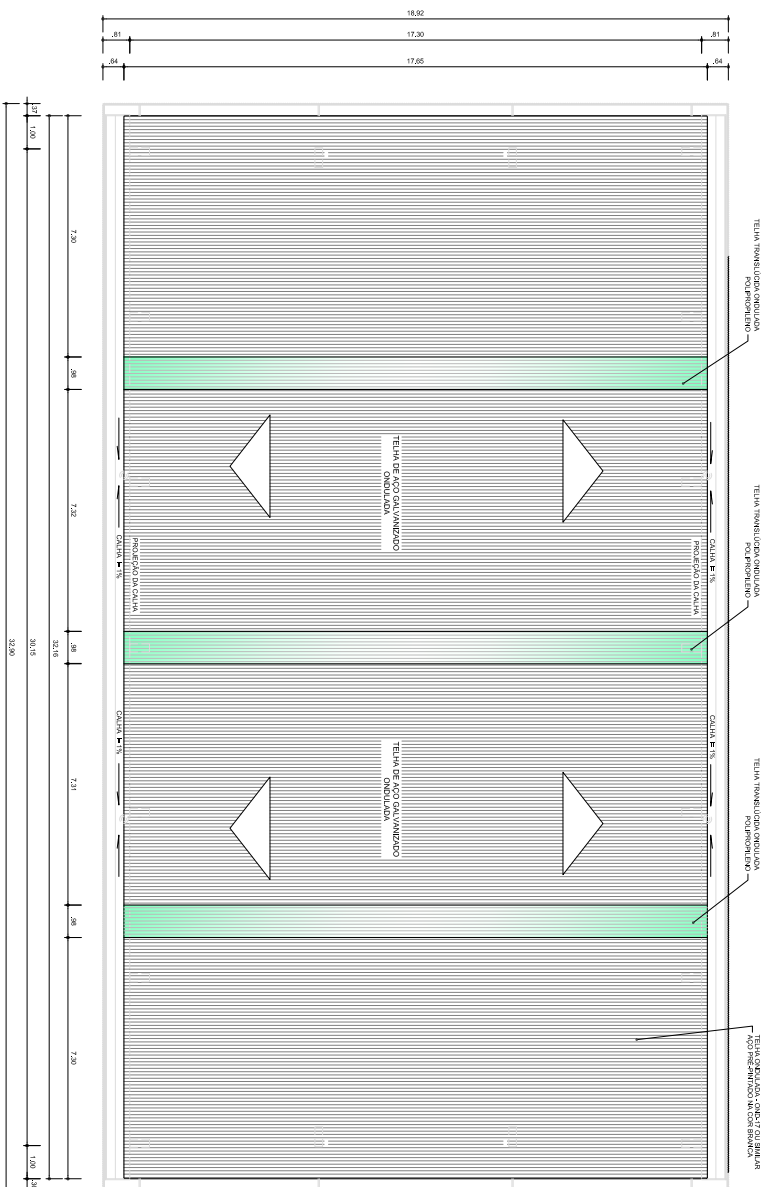

ARQ 06/07
PLANTA DE COBERTURA
ESCALA 1/100

COBERTURA DE QUADRA PEQUENA

COORDENAÇÃO CGEST - Coordenação Geral de Infraestrutura Educativa	COBERTURA DE QUADRA PEQUENA PLANTA DE COBERTURA E DETALHES
--	---

ARQ

FORMATO A2 (594 X 420)	REVISÃO		ESCALA
	R.01		1/100
	R.00		DATA EMISSÃO
	R.00		DEZEMBRO/2014

04/05

GOVERNO FEDERAL
BRASIL
PAÍS RICO E PAÍS SEM POBREZA

Ministério
da Educação

FNDE
Fundação Nacional
de Desenvolvimento
da Educação

PROJETO PADRÃO - FNDE

MUNICÍPIO – UF:

PROPRIETÁRIO:

ENDEREÇO:


PROPRIETÁRIO

RESP. TÉCNICO

DLFO

CREA

RA

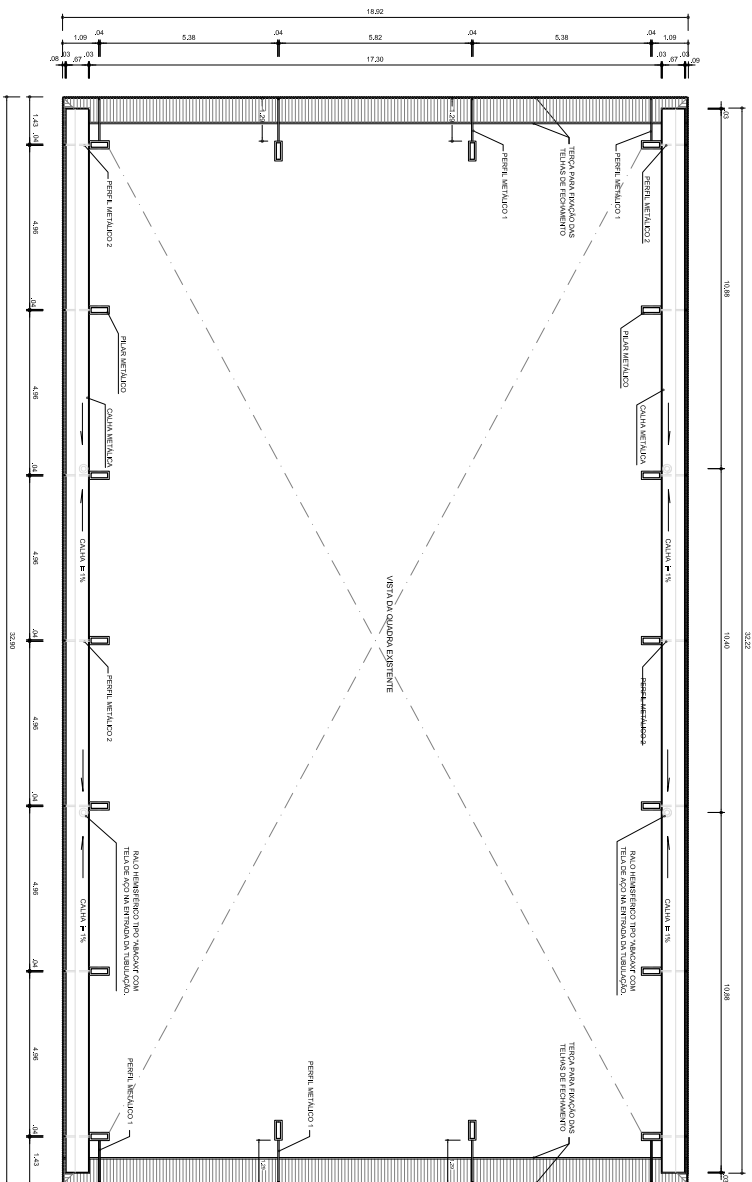

ARQ
07/07
ESMA
PLANTA BAIXA NO NÍVEL DA CALHA
1 / 100

PROJETO PADRÃO - FNDE

MUNICÍPIO – UF:

PROPRIETÁRIO:

ENDEREÇO:

PROPRIETÁRIO

RESP. TÉCNICO

DUFO

CREA

RA

OBSERVAÇÕES:

COBERTURA DE QUADRA PEQUENA

PROJETO ARQUITETÔNICO

COORDENAÇÃO
CGEST - Coordenação
Geral de Infraestrutura
Educação

COBERTURA DE QUADRA PEQUENA
PLANTA BAIXA NO NÍVEL DA CALHA

ARQ

FORMATO	ESCALA	DATA EMISSÃO	PRIMEIRA
A4 (210 x 297)	1:100	DEZEMBRO/2014	05/05
R.01			
R.00			

[illegible][illegible]

The architectural drawings include:

- PLANTA PERÍMETRO PAVIMENTO TÉRREO**: Ground floor perimeter plan at scale 1:200.
- ESQUEMA VERTICAL A**: Vertical section A at scale 1:200.
- ESQUEMA VERTICAL B**: Vertical section B at scale 1:200.
- IMPLANTÇÃO**: Site plan at scale 1:250, showing building placement relative to roads (RUA TRILHA, RUA RESOLVEMER HOLZ) and preservation areas.
- PLANTA PERÍMETRO PAVIMENTO 1º PAVIMENTO**: First floor perimeter plan at scale 1:200.
- PLANTA PERÍMETRO 2º PAVIMENTO**: Second floor perimeter plan at scale 1:200.

A legend indicates: POSTES A RETENIR (to be retained), ÁREA A CONSERVAR (area to be preserved), and ÁREA A SER REGULARIZADA (area to be regularized).