


Planta Baixa
Escala 1/75

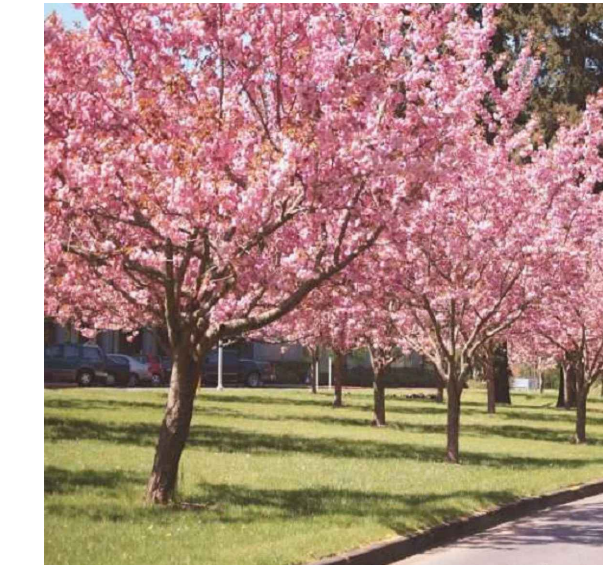

1-Prunus serrulata
Cerejeira



2-Tradescantia zebrina
'Purpusii'
Lambari Roxo



3-Azalea Japonica
Azálea japonesa



4-Neomarica candida
Íris-da-praia



5-Ophiopogon
Japonicus
Grama preta




6-Pennisetum Setaceum
Rubrum
Capim-do-Texas



7-Pedrisco branco


LEGENDA

- ÁRVORE EXISTENTE
- GRAMA EXISTENTE
- PISO DE CONCRETO EXISTENTE
- PISO DE CONCRETO A CONSTRUIR
- POSTE ENERGIA EXISTENTE
- POSTE EXISTENTE A SER PINTADO
- Prunus Serrulata
- Tradescantia zebrina 'Purpusii'
- Azalea Japonica
- Neomarica candida
- Ophiopogon Japonicus
- Pennisetum Setaceum Rubrum
- Pedrisco Branco

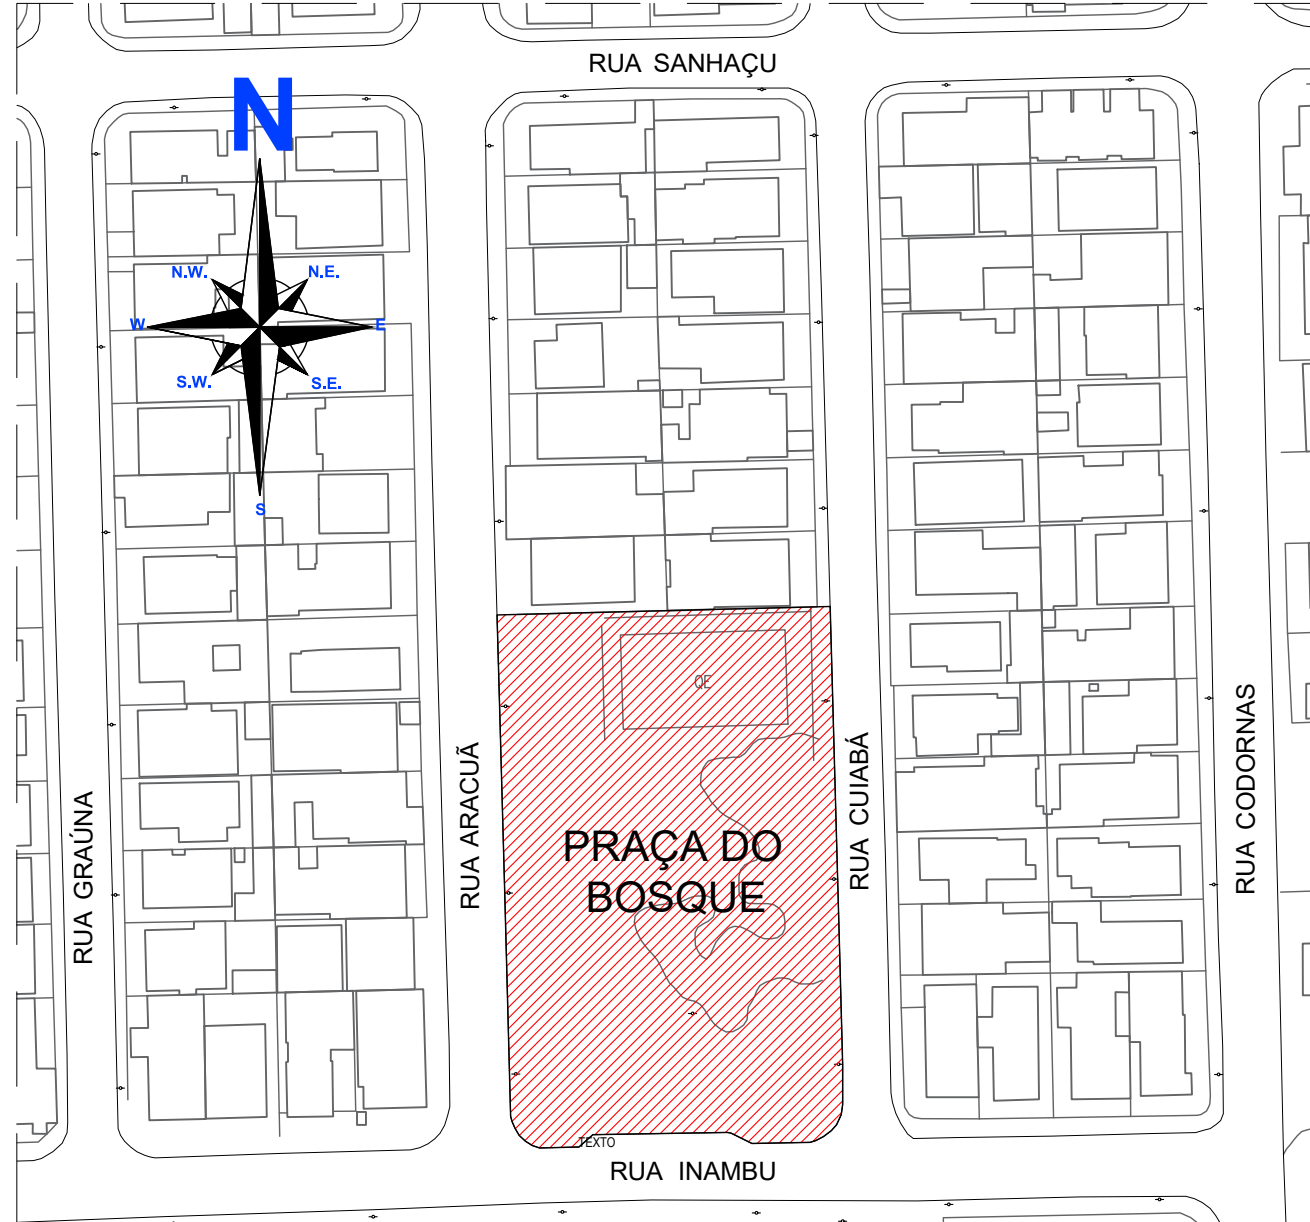

LOCALIZAÇÃO
Escala 1/1250

HISTÓRICO			
	03	22/08/2025	PROJETO EXECUTIVO - AJUSTES CONFORME SOLICITADO PELA PREFEITURA
	02	14/07/2025	PROJETO EXECUTIVO - AJUSTES CONFORME SOLICITADO PELA PREFEITURA
NÚMERO REVISÃO	01	01/04/2025	EMIÇÃO INICIAL
		DATA	DESCRIÇÃO DA MODIFICAÇÃO
ENDEREÇO DA OBRA	LOGRADOURO		NÚMERO SIN
	Rua Inambu		
	BAIRRO COSTA E SILVA		CEP 89.220-001
		MUNICÍPIO / UF	JOINVILLE / SC



AMUNESC
ASSOCIAÇÃO DE MUNICÍPIOS DO NORDESTE DE SANTA CATARINA

Rua Max Collin, 1843 - América - Joinville / SC
www.amunesc.org.br
CNPJ: 04.712.686/0001-33
CREA - SC: 43.825-4
Telefones:
47 3433-3927
47 9 8838-1042

PROJETO

REVITALIZAÇÃO DA PRAÇA DO BOSQUE
PROJETO URBANÍSTICO EXECUTIVO

PROPRIETÁRIO

PREFEITURA MUNICIPAL DE JOINVILLE

ASSINATURAS

ADMINISTRAÇÃO MUNICIPAL

ASSINATURA

PREFEITURA DE MUNICIPAL DE JOINVILLE

RESPONSÁVEL PELO PROJETO

BIANCA SCHWARTZ
ARQUITETA E URBANISTA

CAU - A194159-3

ASSINATURA

RESPONSÁVEL PELA EXECUÇÃO DA OBRA

ASSINATURA

PRANCHA

INFORMAÇÕES

CÓDIGO DO PROJETO
24.169

DESENHO
LUÍZ FELIPE DUARTE

CONTEÚDO DA PRANCHA

LOCALIZAÇÃO, PLANTA BAIXA E PAISAGISMO

Nº PRANCHA - ARQ

01

/05