



Planta Baixa
Escala 1/75

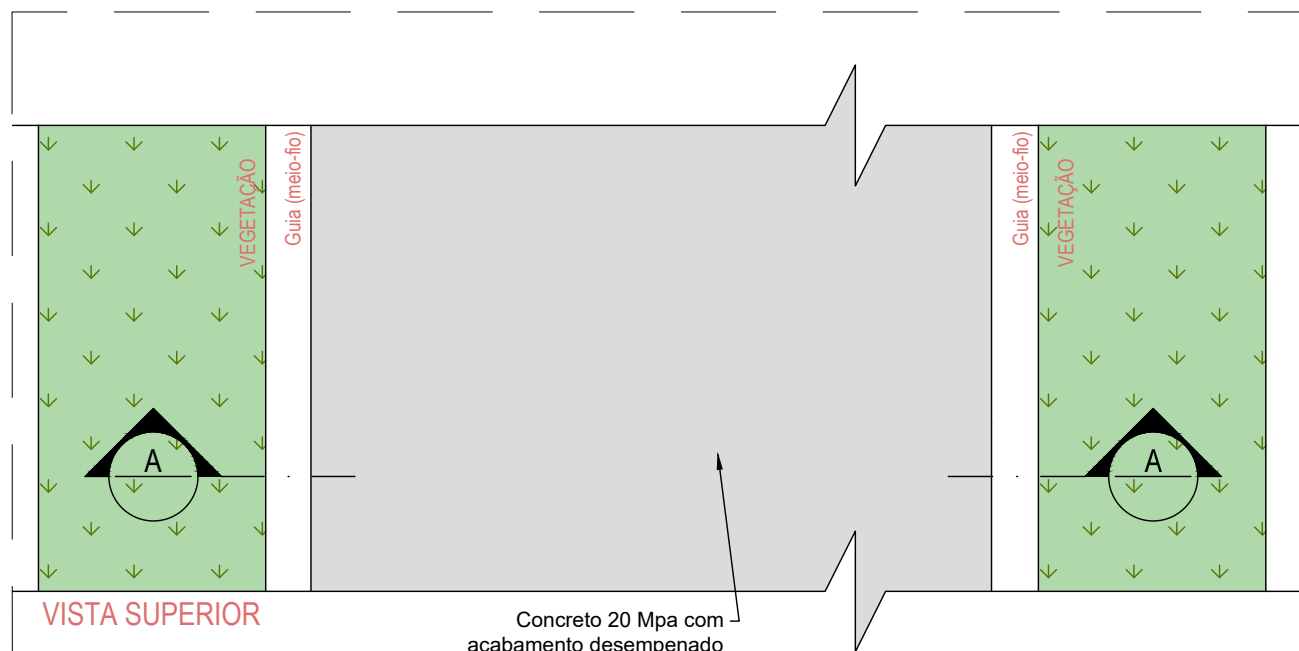


VISTA SUPERIOR

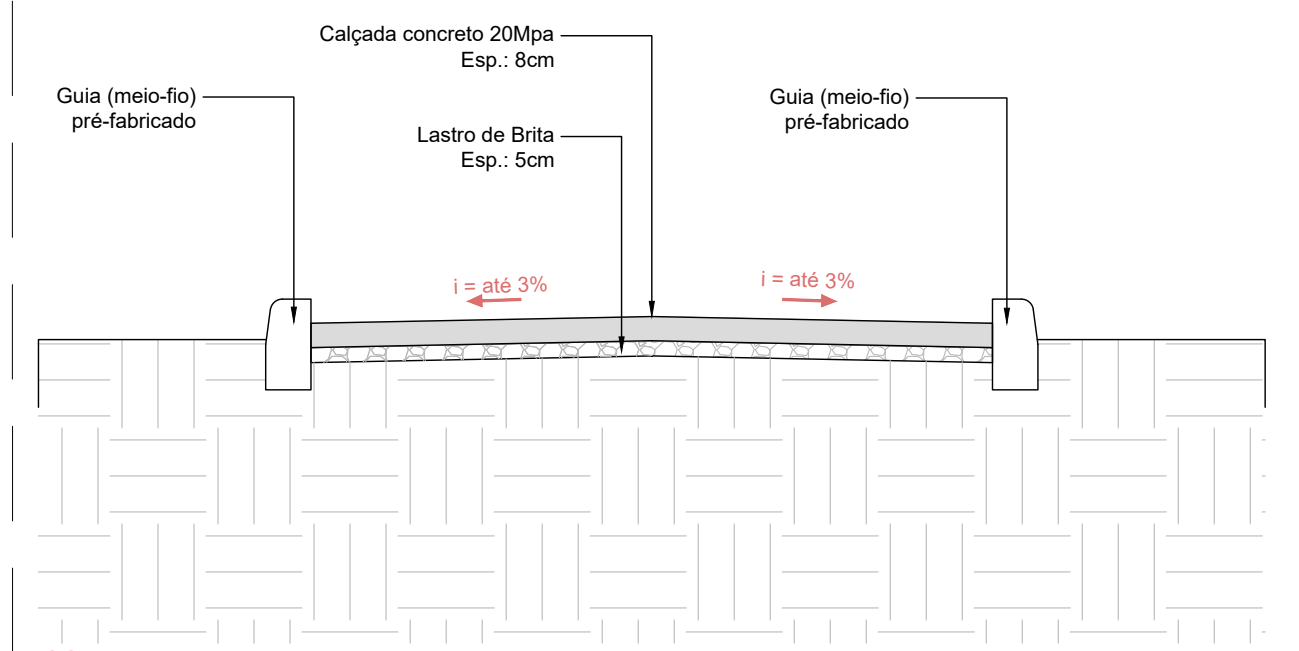


CORTE AA


DETALHE CALÇADA EM CONCRETO (Esp.: 8 cm)
Escala 1/25

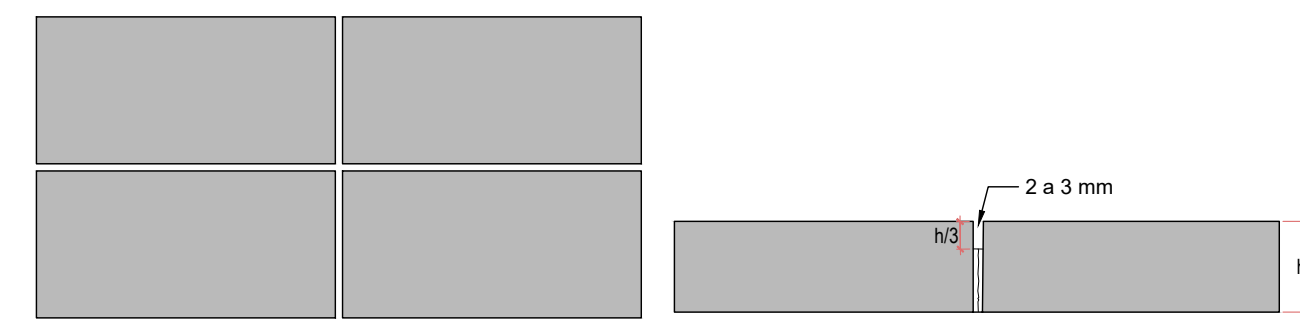

DETALHE - JUNTA BEM EXECUTADA
JUNTAS SERRADAS
DETALHE JUNTAS DE DILATAÇÃO
Escala 1/25

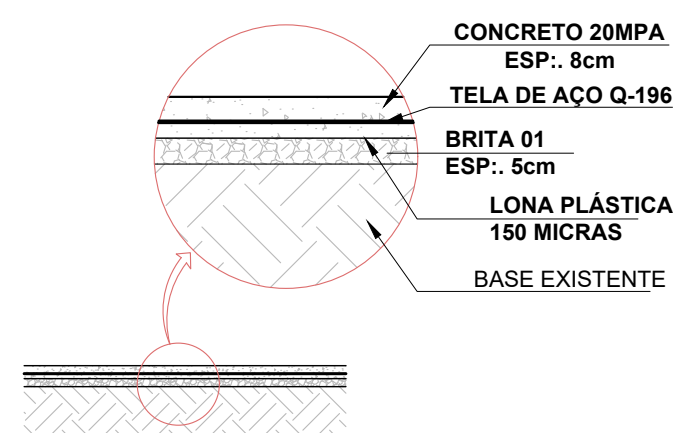

CORTE ESQUEMÁTICO PARA CALÇADAS DE CONCRETO S/ ESCALA

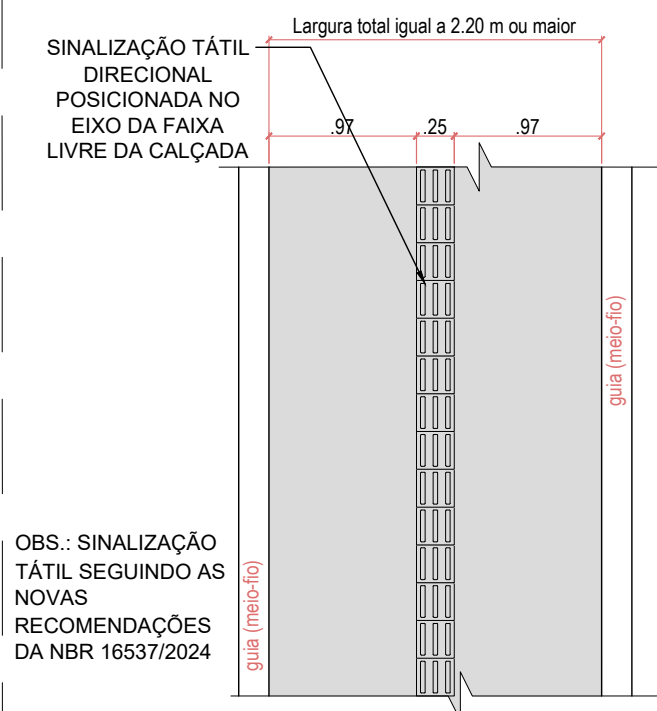


SINALIZAÇÃO TÁTIL CENTRALIZADO NO EIXO
Escala 1/50

LEGENDA SINALIZAÇÃO TÁTIL


- PISO DIRECIONAL COMPOSTO POR PLACAS DE CONCRETO C/ DIMENSÃO UNITÁRIA DE 25x25cm. COMPRIMENTO E LARGURA CONFORME PROJETO.
- PISO DE ALERTA COMPOSTO POR PLACAS DE CONCRETO C/ DIMENSÃO UNITÁRIA DE 25x25cm. COMPRIMENTO E LARGURA CONFORME PROJETO.
- PISO DE ALERTA COMPOSTO POR 4 PLACAS DE CONCRETO C/ DIMENSÃO UNITÁRIA DE 25x25cm
- PISO DE ALERTA COMPOSTO POR 6 PLACAS DE CONCRETO C/ DIMENSÃO UNITÁRIA DE 25x25cm

LEGENDA


- SEPARADOR DE GRAMA FLEXÍVEL 12CM. MATERIAL: POLIETILENO DE ALTA DENSIDADE
- CONCRETO A CONSTRUIR

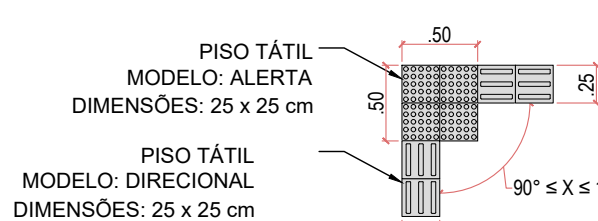

DETALHAMENTO PISO TÁTIL - MUDANÇA DE DIREÇÃO COM ÂNGULO ENTRE 90° E 150°

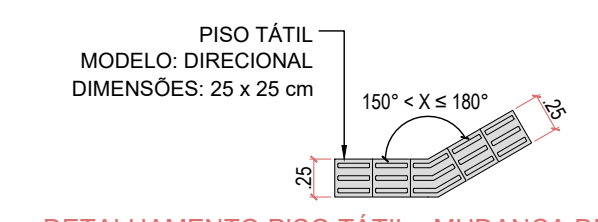

DETALHAMENTO PISO TÁTIL - MUDANÇA DE DIREÇÃO COM ÂNGULO ENTRE 150° E 180°
MUDANÇA DE DIREÇÃO SINALIZAÇÃO TÁTIL
Escala 1/50

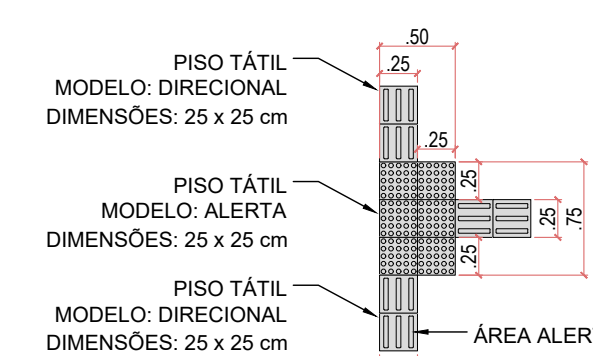

DETALHAMENTO PISO TÁTIL MUDANÇA DE DIREÇÃO COM 3 FAIXAS DIRECIONAIS

HISTÓRICO			
	03	22/08/2025	PROJETO EXECUTIVO - AJUSTES CONFORME SOLICITADO PELA PREFEITURA
	02	14/07/2025	PROJETO EXECUTIVO - AJUSTES CONFORME SOLICITADO PELA PREFEITURA
	01	01/04/2025	EMIÇÃO INICIAL
	NÚMERO REVISÃO	DATA	DESCRIÇÃO DA MODIFICAÇÃO
ENDEREÇO DA OBRA	LOGRADOURO Rua Inambu		NÚMERO SIN
	BAIRRO COSTA E SILVA	MUNICÍPIO / UF JOINVILLE / SC	CEP 89.220-001



REVITALIZAÇÃO DA PRAÇA DO BOSQUE PROJETO URBANÍSTICO EXECUTIVO

PREFEITURA MUNICIPAL DE JOINVILLE

ADMINISTRAÇÃO MUNICIPAL	ASSINATURA
PREFEITURA DE MUNICIPAL DE JOINVILLE	
RESPONSÁVEL PELO PROJETO BIANCA SCHWARTZ ARQUITETA E URBANISTA	ASSINATURA CAU - A194159-3
RESPONSÁVEL PELA EXECUÇÃO DA OBRA	ASSINATURA
INFORMAÇÕES CÓDIGO DO PROJETO 24.169	CONTEÚDO DA PRANCHA PLANTA BAIXA TÉCNICA COM PISO TÁTIL E DETALHAMENTOS
PRANCHA DESENHO: LUÍZ FELIPE DUARTE	Nº PRANCHA - ARO 02 /05