




SEÇÃO TIPO 01
ESCALA 1:50

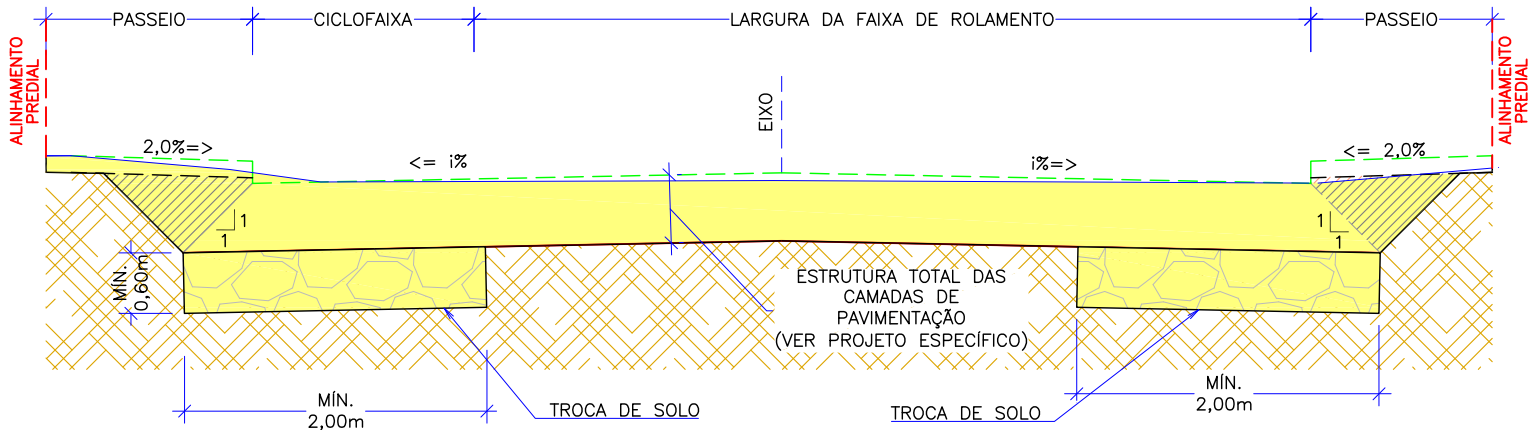


SEÇÃO TIPO 02
ESCALA 1:50

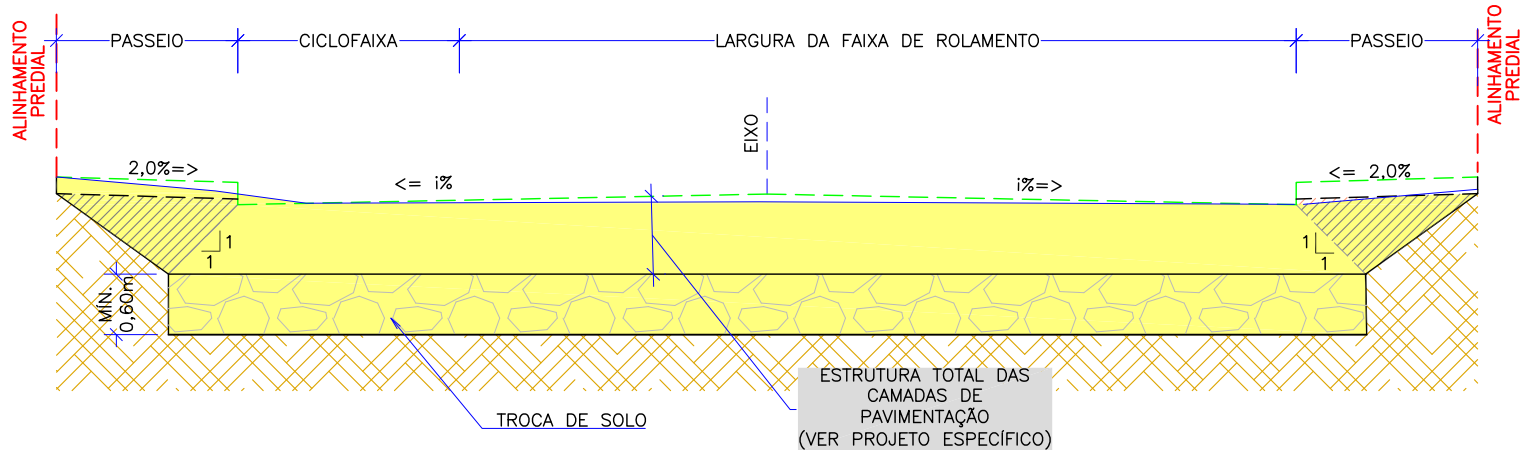

DETALHE ESQUEMÁTICO
TALUDE ATERRO
ESCALA 1:50

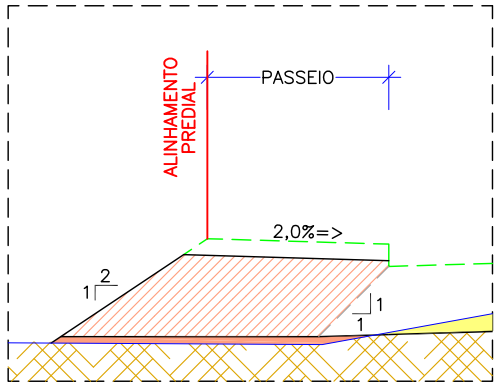

DETALHE ESQUEMÁTICO
TALUDE DE CORTE
ESCALA 1:50

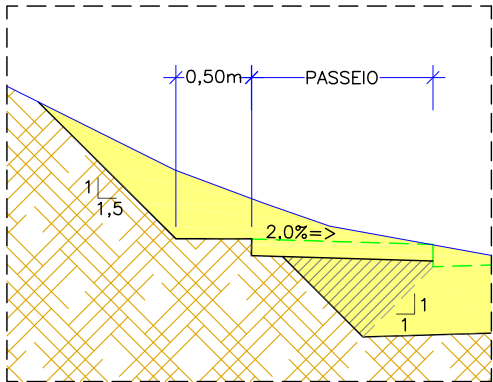

- LEGENDA:
- ATERRO COM MATERIAL DE 1ª CATEGORIA
 - REATERRO COM MATERIAL DE 1ª CATEGORIA
 - CORTE
 - CORTE E REATERRO COM MATERIAL DE 1ª CATEGORIA
 - CORTE E REATERRO EM MATERIAL PÉTREO (RACHÃO)
 - SUBLEITO EXISTENTE
 - GREIDE DE TERRAPLENAGEM
 - GREIDE ACABADO
 - GREIDE PRIMITIVO
 - INCLINAÇÃO DOS TALUDES (H:V)
 - i% = DECLIVIDADE DA PISTA DE ROLAMENTO
 - VER INFORMAÇÕES NA PLANTA BAIXA DO PROJETO GEOMÉTRICO

- NOTAS:
- VERIFICAR INCLINAÇÕES NO PROJETO GEOMÉTRICO;
 - PARA MAIS INFORMAÇÕES, CONSULTAR O RELATÓRIO DE PROJETO;
 - PARA PERFEITO ENTENDIMENTO ESTE DESENHO DEVERÁ SER IMPRESSO COLORIDO;
 - ESTE DESENHO CONTEM INFORMAÇÕES ESPECÍFICAS À FINALIDADE QUE SE PROPÕE E NÃO DEVE SER UTILIZADO PARA OUTROS FINS SEM CONSULTAR O RESPONSÁVEL TÉCNICO

SUBSTITUIÇÃO DE SOLO POR RACHÃO								
Troca de solo na via (m³)								
Estaca inicial	Estaca final	Seção	Extensão (m)	Espessura (m)	Largura média (m)	Área média (m)	Volume (m³)	Volume total (m³)
0+0	5+0	2	100,00	0,60	9,06	5,44	544,00	544,00
Reforço no bordo da pista (m³)								
Estaca inicial	Estaca final	Seção	Extensão (m)	Espessura (m)	Largura média (m)	Área média (m)	Volume (m³)	Volume total (m³)
5+0	9+5,19	1	85,19	0,60	4,00	2,40	204,00	204,00
VOLUME TOTAL DE RACHÃO (m³)								748,00

A	21/03/2024	FÁTIMA	EMIÇÃO INICIAL PARA COMENTÁRIOS	VANDER	FÁTIMA
REV.	DATA	DESENHO	MODIFICAÇÃO	VERIFICAÇÃO	APROVAÇÃO
			CONTRATANTE: PREFEITURA MUNICIPAL DE JOINVILLE		
OBJETO: Projetos Executivos de Obras Viárias - Via Urbana			Rua Cidade de Sobral		
PROJETO: PROJETO DE TERRAPLENAGEM - SEÇÕES TIPO			TÍTULO: PROJETO EXECUTIVO		
DESENHISTA: FÁTIMA			COORD. GERAL: Engº Vander Plake		RESPONSÁVEL TÉCNICO: Engº Antônio Carlos Ramuski
PROJETO: FÁTIMA			CREA-SC 061487-1		CREA-SC 026930-7
Nº PML: TRP-11055-E22-06-SE-01-A			DATA: 21/03/2024	ESCALA: Indicada	FOLHA: 01
Nº Empresa Contratada					