

PLANTA BAIXA
ESCALA: 1/500


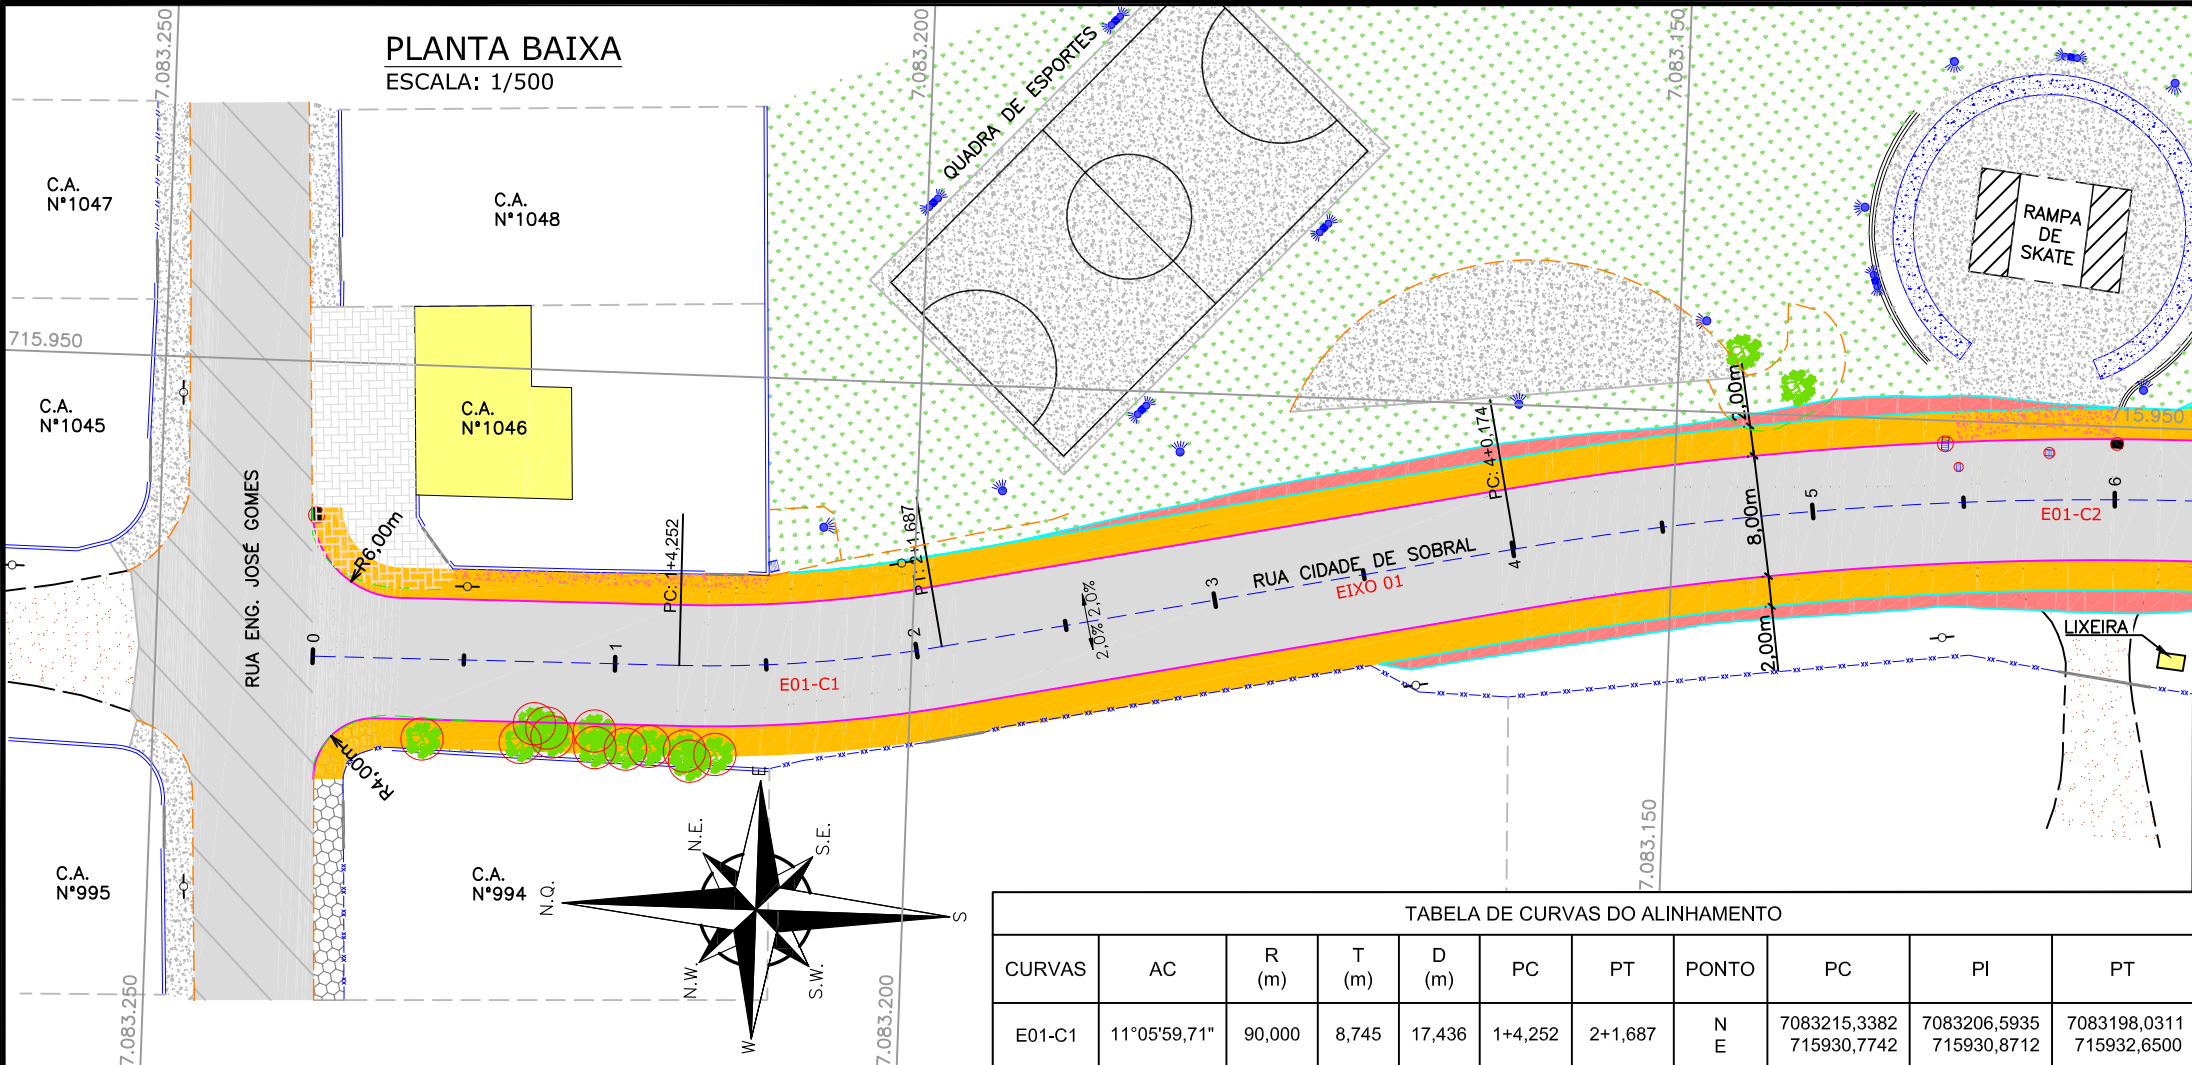



TABELA DE CURVAS DO ALINHAMENTO										
CURVAS	AC	R (m)	T (m)	D (m)	PC	PT	PONTO	PC	PI	PT
E01-C1	11°05'59,71"	90,000	8,745	17,436	1+4,252	2+1,687	N E	7083215,3382 715930,7742	7083206,5935 715930,8712	7083198,0311 715932,6500

PERFIL LONGITUDINAL - EIXO 01

ESCALA VERTICAL: 1/50
ESCALA HORIZONTAL: 1/500

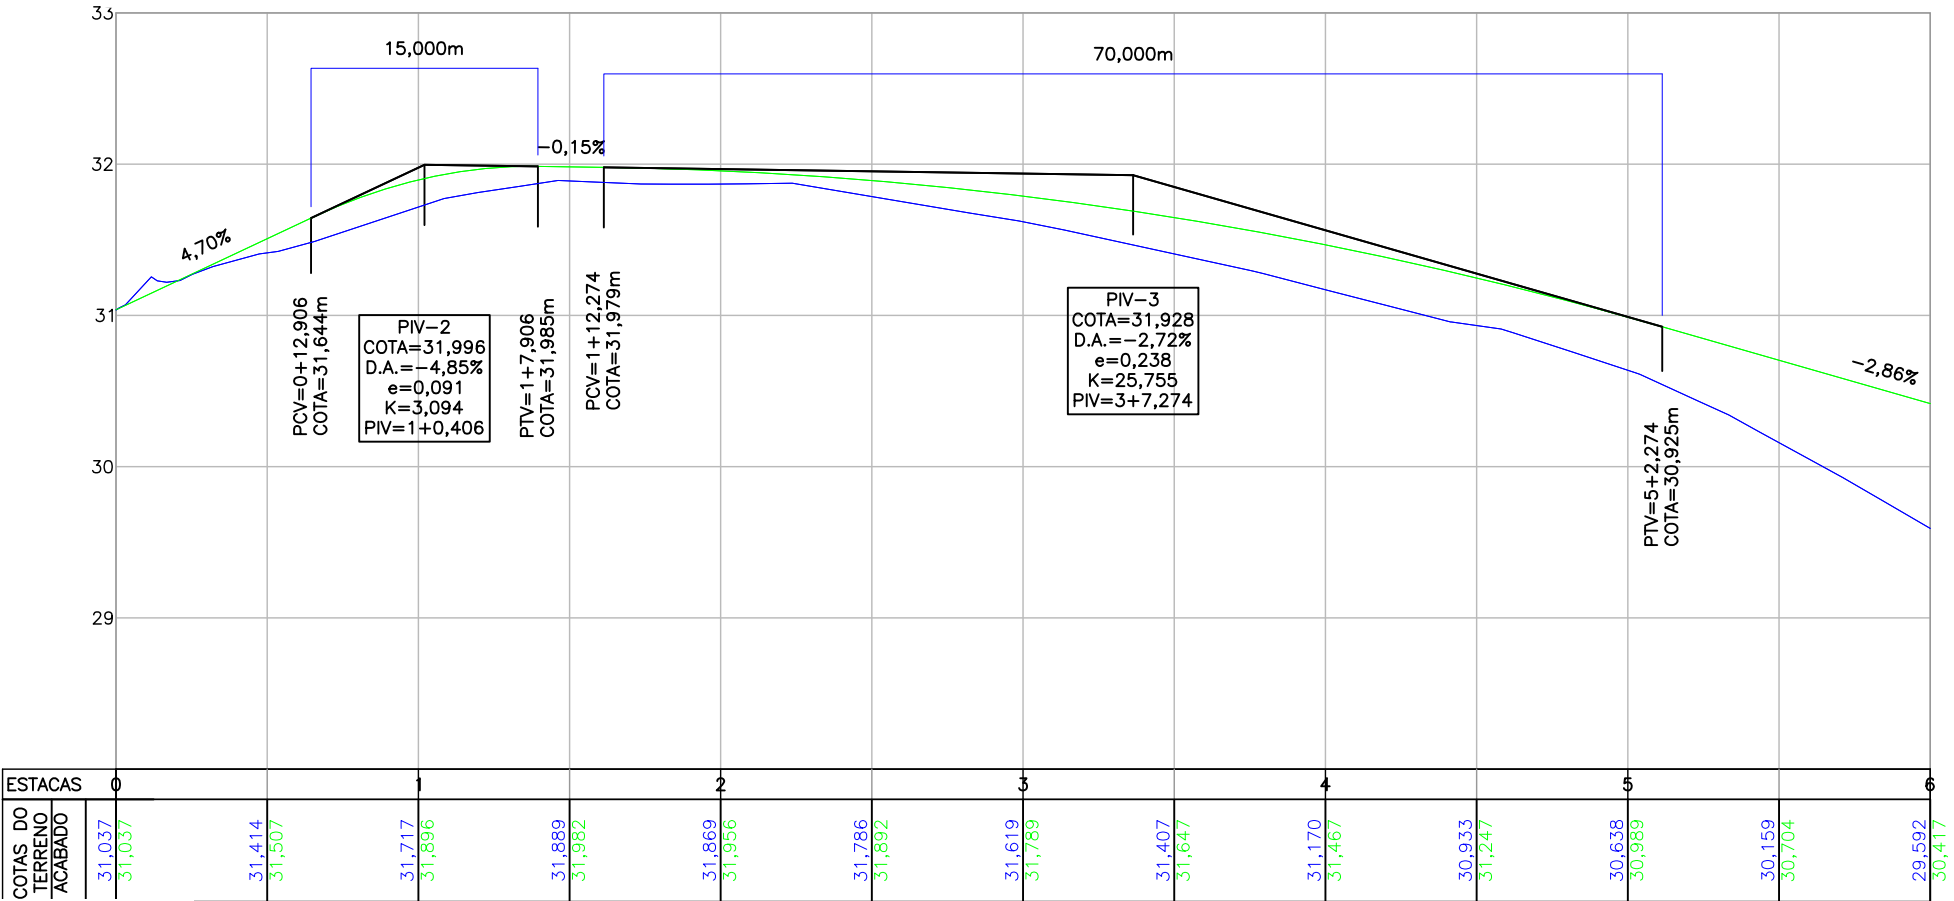

SEÇÃO TRANSVERSAL TIPO

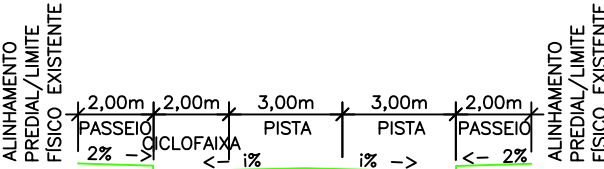


OBS:
• A LARGURA DOS PASSEIOS E CANTEIROS PODEM VARIAR CONFORME POSICIONAMENTO DOS LIMITES FÍSICOS EXISTENTES;
• A LARGURA MÍNIMA DOS PASSEIOS É DE 1,20m.


LEGENDA (LEVANTAMENTO):



LEGENDA (GEOMÉTRICO):

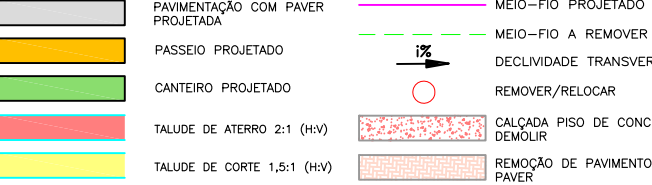

LEGENDA (PERFIL):

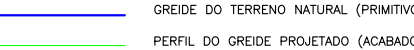

NOTAS:

- COORDENADAS TRIDIMENSIONAIS REFERENCIADAS AO VÉRTICE VT-02 DA REDE GEODÉSICA E ALTIMÉTRICA DO MUNICÍPIO DE JOINVILLE. DATUM SIRGAS 2000, PROJEÇÃO UTM-SUL, MC -51.
- ESTE DESENHO CONTÉM INFORMAÇÕES ESPECÍFICAS À FINALIDADE QUE SE PROPÕE E NÃO DEVE SER UTILIZADO PARA OUTROS FINS SEM CONSULTAR O RESPONSÁVEL TÉCNICO.

D	14/10/2025	Fátima	AJUSTES CONFORME PARECER	Gustavo	Fátima
C	24/09/2024	Fátima	AJUSTES GERAIS	Rodrigo	Fátima
B	25/03/2024	Fátima	INCLUSÃO DAS REMOÇÕES	Vander	Fátima
A	08/11/2023	Sabrina	EMIÇÃO INICIAL PARA COMENTÁRIOS	Fátima	Fátima
REV.	DATA	DESENHO	MODIFICAÇÃO	VERIFICAÇÃO	APROVAÇÃO
CONTRATANTE:			REPRESENTANTE DA PREFEITURA MUNICIPAL DE JOINVILLE:		
 PREFEITURA MUNICIPAL DE JOINVILLE			 		

GEO-11055-E22-06-PP-01-D.pdf

Documento número #5662c81d-6b68-4f83-a10f-c885bfc4de8e

Hash do documento original (SHA256): 19e6a15e66f7c9a201ad600f0bc5f1e14054309ee38822e65e34ec2a653ab919

Assinaturas**ANTONIO CARLOS RAMUSKI**

CPF: 421.947.099-91

Assinou como representante legal em 18 nov 2025 às 16:00:12

Log

- 18 nov 2025, 15:54:57 Operador com email juridico@grupoazimute.com.br na Conta cfee0e8c-03af-4bc9-8b22-e5828ae9f7b4 criou este documento número 5662c81d-6b68-4f83-a10f-c885bfc4de8e. Data limite para assinatura do documento: 04 de dezembro de 2025 (08:50). Finalização automática após a última assinatura: habilitada. Idioma: Português brasileiro.
- 18 nov 2025, 15:55:35 Operador com email juridico@grupoazimute.com.br na Conta cfee0e8c-03af-4bc9-8b22-e5828ae9f7b4 adicionou à Lista de Assinatura: juridico@grupoazimute.com.br para assinar como representante legal, via E-mail.
- Pontos de autenticação: Token via E-mail; Nome Completo; CPF; endereço de IP. Dados informados pelo Operador para validação do signatário: nome completo ANTONIO CARLOS RAMUSKI e CPF 421.947.099-91.
- 18 nov 2025, 16:00:12 ANTONIO CARLOS RAMUSKI assinou como representante legal. Pontos de autenticação: Token via E-mail juridico@grupoazimute.com.br. CPF informado: 421.947.099-91. IP: 179.190.110.93. Localização compartilhada pelo dispositivo eletrônico: latitude -26.25954139197115 e longitude -48.88363767958148. URL para abrir a localização no mapa: <https://app.clicksign.com/location>. Componente de assinatura versão 1.1345.0 disponibilizado em <https://app.clicksign.com>.
- 18 nov 2025, 16:00:18 Processo de assinatura finalizado automaticamente. Motivo: finalização automática após a última assinatura habilitada. Processo de assinatura concluído para o documento número 5662c81d-6b68-4f83-a10f-c885bfc4de8e.

**Documento assinado com validade jurídica.**Para conferir a validade, acesse <https://www.clicksign.com/validador> e utilize a senha gerada pelos signatários ou envie este arquivo em PDF.

As assinaturas digitais e eletrônicas têm validade jurídica prevista na Medida Provisória nº. 2200-2 / 2001

Este Log é exclusivo e deve ser considerado parte do documento nº 5662c81d-6b68-4f83-a10f-c885bfc4de8e, com os efeitos prescritos nos Termos de Uso da Clicksign, disponível em www.clicksign.com.

GEO-11055-E22-06-PP-01-D - Clicksign.pdf

Documento número #d72b7553-82f9-4b06-abef-0211defea68b

Hash do documento original (SHA256): 804385078241a61527666769d889b0302d57fa8ba1eb32036ee7c1ee689429b2

Assinaturas**Fabiano Lopes de Souza**

CPF: 887.929.359-15

Assinou como representante legal em 09 fev 2026 às 16:52:00

Log

05 fev 2026, 20:27:53	Operador com email juridico@grupoazimute.com.br na Conta cfee0e8c-03af-4bc9-8b22-e5828ae9f7b4 criou este documento número d72b7553-82f9-4b06-abef-0211defea68b. Data limite para assinatura do documento: 28 de abril de 2026 (08:50). Finalização automática após a última assinatura: habilitada. Idioma: Português brasileiro.
05 fev 2026, 20:28:46	Operador com email juridico@grupoazimute.com.br na Conta cfee0e8c-03af-4bc9-8b22-e5828ae9f7b4 adicionou à Lista de Assinatura: fabiano.souza@joinville.sc.gov.br para assinar como representante legal, via E-mail. Pontos de autenticação: Token via E-mail; Nome Completo; CPF; endereço de IP. Dados informados pelo Operador para validação do signatário: nome completo Fabiano Lopes de Souza.
09 fev 2026, 16:52:00	Fabiano Lopes de Souza assinou como representante legal. Pontos de autenticação: Token via E-mail fabiano.souza@joinville.sc.gov.br. CPF informado: 887.929.359-15. IP: 45.180.113.1. Componente de assinatura versão 1.1383.1 disponibilizado em https://app.clicksign.com.
09 fev 2026, 16:52:03	Processo de assinatura finalizado automaticamente. Motivo: finalização automática após a última assinatura habilitada. Processo de assinatura concluído para o documento número d72b7553-82f9-4b06-abef-0211defea68b.

**Documento assinado com validade jurídica.**Para conferir a validade, acesse <https://www.clicksign.com/validador> e utilize a senha gerada pelos signatários ou envie este arquivo em PDF.

As assinaturas digitais e eletrônicas têm validade jurídica prevista na Medida Provisória nº. 2200-2 / 2001

Este Log é exclusivo e deve ser considerado parte do documento nº d72b7553-82f9-4b06-abef-0211defea68b, com os efeitos prescritos nos Termos de Uso da Clicksign, disponível em www.clicksign.com.