



PLANTA BAIXA
ESCALA: 1/500

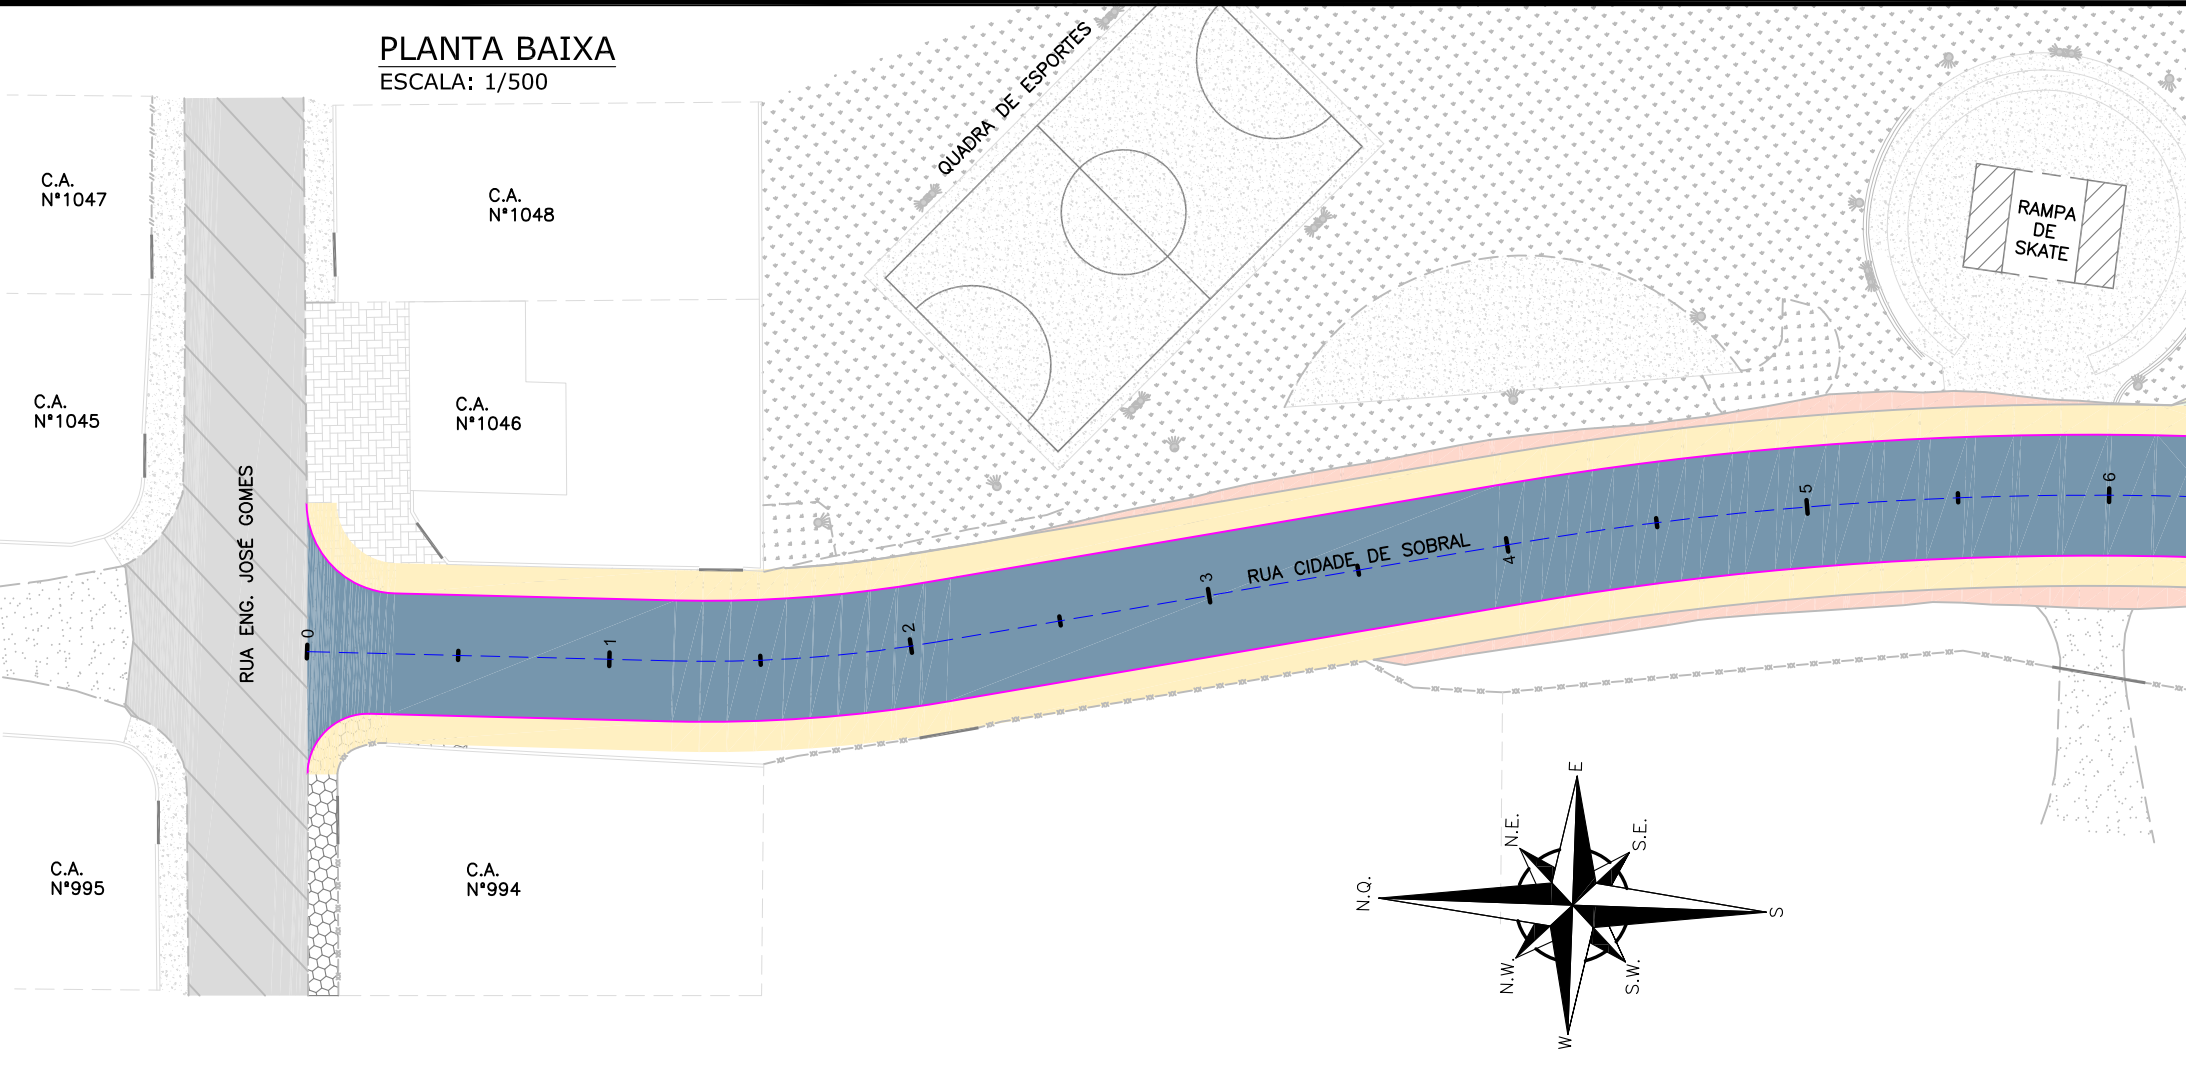

PLANTA BAIXA
ESCALA: 1/500

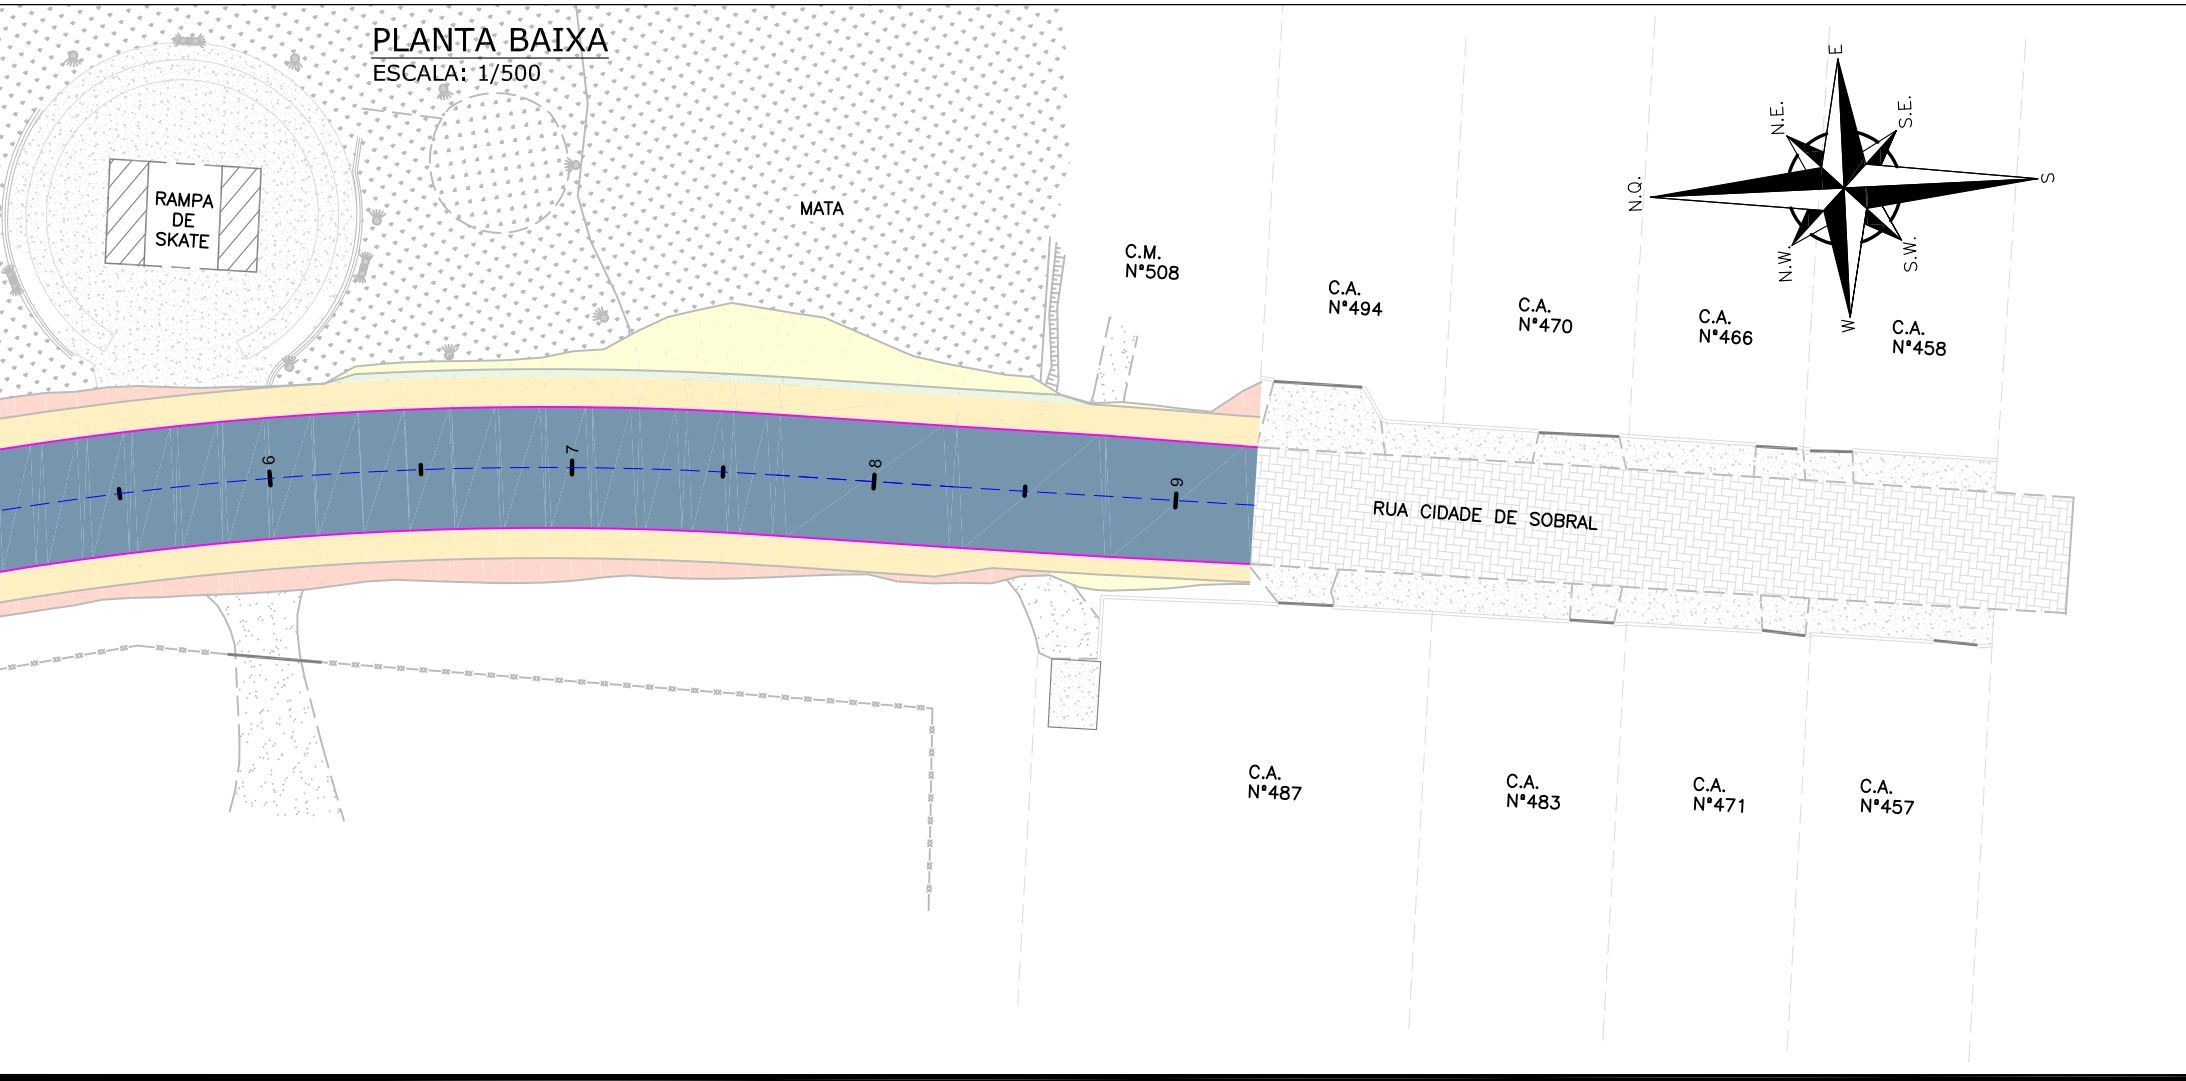

LEGENDA (PLANTA BAIXA):

	CERCA DE ARAME		TALUDE
	CERCA DE TELA		VALA
	CERCA DE MADEIRA/FERRO		GRAMA
	BORDO DE RUA		MATA
	MEIO FIO		PASSEIO PROJETADO
	RUA/ ACESSO		MEIO-FIO PROJETADO
	DIVISA		TALUDE DE ATERRO 2:1 (H:V)
	MURO		TALUDE DE CORTE 1,5:1 (H:V)
	CALÇADA		
	PORTÃO		
	EDIFICAÇÃO		
	ASFALTO		
	LAJOTA EXISTENTE		
	RUA/ ACESSO DE CHÃO BATIDO		
	CALÇADA/ RUA DE PAVER		
	CALÇADA PISO DE CONCRETO		

LEGENDA (PLANTA BAIXA) - PAVIMENTAÇÃO:


	E01 - ESTRUTURA 01 - PAVER
--	----------------------------

NOTAS:

- A EXECUÇÃO DAS CAMADAS DE PAVIMENTAÇÃO SEGUER AS ESPECIFICAÇÕES DE SERVIÇO INDICADAS;
- PARA INFORMAÇÕES SOBRE AS INTERFERÊNCIAS RELACIONADAS À DRENAGEM, OBSERVAR OS PROJETOS ESPECÍFICOS;
- A ESTRUTURA DO PASSEIO, MEIO-FIO E VIGA DE TRAVAMENTO ESTÃO APRESENTADAS NO PROJETO DE OBRAS COMPLEMENTARES;
- A INCLINAÇÃO TRANSVERSAL DA PISTA ESTÁ APRESENTADA NO PROJETO GEOMÉTRICO;
- PARA MAIS INFORMAÇÕES CONSULTAR O RELATÓRIO DO PROJETO;
- PARA PERFEITO ENTENDIMENTO, ESTE DESENHO DEVERÁ SER IMPRESSO COLORIDO;
- ESTE DESENHO CONTÉM INFORMAÇÕES ESPECÍFICAS À FINALIDADE QUE SE PROPÕE E NÃO DEVE SER UTILIZADO PARA OUTROS FINS SEM CONSULTAR O RESPONSÁVEL TÉCNICO.

B	24/09/2024	FÁTIMA	AJUSTES GERAIS	Rodrigo	Fátima
A	01/02/2024	Sabrina	EMIÇÃO INICIAL PARA COMENTARIOS	Fátima	Fátima
EV.	DATA	DESENHO	MODIFICAÇÃO	VERIFICAÇÃO	APROVAÇÃO
 Prefeitura de Joinville			CONTRATANTE: PREFEITURA MUNICIPAL DE JOINVILLE		
			REPRESENTANTE DA PREFEITURA MUNICIPAL DE JOINVILLE: _____		
OBJETO: Projetos Executivos de Obras Viárias - Via Urbana Rua Cidade de Sobral					
PROJETO DE PAVIMENTAÇÃO - PLANTA BAIXA					
Empresa Contratada: 			TITULO: PROJETO EXECUTIVO		
DESENHISTA: FÁTIMA		COORD. GERAL: Engº Vander Plake CREA-SC 061487-1		RESPONSÁVEL TECNICO: Engº Antônio Carlos Ramuski CREA-SC 026930-7	
PROJETO: FÁTIMA					
PMJ ** Empresa Contratada PAV-11055-E22-06-PS-01-B		DATA: 24/09/2024		ESCALA: Indicada	
				FOLHA: 01	

SEÇÃO TIPO DE PAVIMENTAÇÃO
ESCALA: 1/50

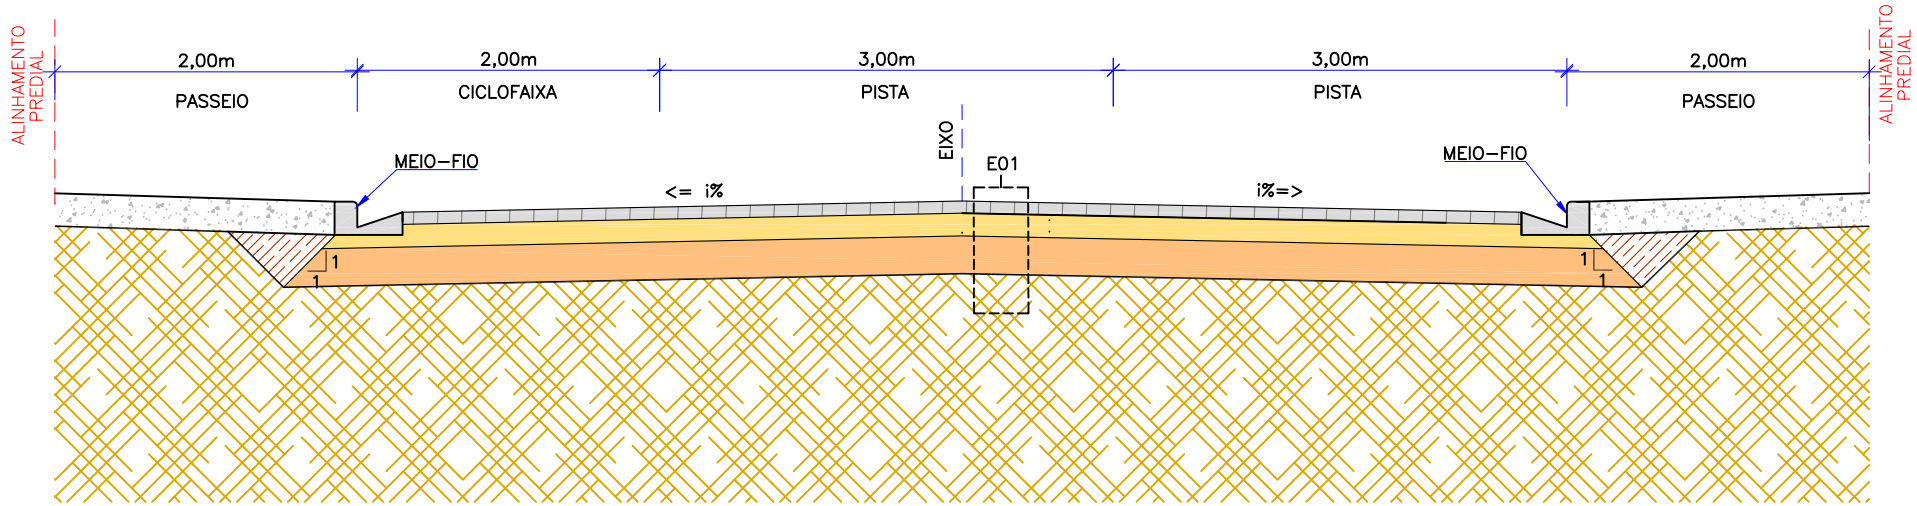

OBS: A LARGURA DOS PASSEIOS PODEM VARIAR CONFORME POSICIONAMENTO DOS LIMITES FÍSICOS EXISTENTES

E01 - ESTRUTURA 01 - PISTA DE ROLAMENTO - PAVER						
	ITEM	LEGENDA	DESCRIÇÃO	ESPESSURA	MATERIAL	ESPECIFICAÇÃO
	1		REVESTIMENTO	8,0 cm	PAVER (PISO INTERTRAVADO RETANGULAR) – FCK ≥ 35MPA	NBR 15953:2011
	2		ASSENTAMENTO	5,0 cm	PÓ DE PEDRA	NBR 15953:2011
	3		BASE	15,0 cm	BRITA GRADUADA SIMPLES	DNIT 141/2014–ES
	4		SUB–BASE	25,0 cm	RACHÃO	DNIT 139/2010–ES
	5		SUBLEITO	–		DNIT 137/2010–ES

LEGENDA (SEÇÕES TRANSVERSAIS):

- SUBLEITO
- GREIDE DE TERRAPLENAGEM
- i% VER NO PROJETO GEOMÉTRICO**

NOTAS:

- A EXECUÇÃO DAS CAMADAS DE PAVIMENTAÇÃO SEGUEM AS ESPECIFICAÇÕES DE SERVIÇO INDICADAS;
- PARA INFORMAÇÕES SOBRE AS INTERFERÊNCIAS RELACIONADAS À DRENAGEM, OBSERVAR OS PROJETOS ESPECÍFICOS;
- A ESTRUTURA DO PASSEIO, MEIO–FIO E VIGA DE TRAVAMENTO ESTÃO APRESENTADAS NO PROJETO DE OBRAS COMPLEMENTARES;
- A INCLINAÇÃO TRANSVERSAL DA PISTA ESTÁ APRESENTADA NO PROJETO GEOMÉTRICO;
- PARA MAIS INFORMAÇÕES CONSULTAR O RELATÓRIO DO PROJETO;
- PARA PERFEITO ENTENDIMENTO, ESTE DESENHO DEVERÁ SER IMPRESSO COLORIDO;
- ESTE DESENHO CONTÉM INFORMAÇÕES ESPECÍFICAS À FINALIDADE QUE SE PROPÕE E NÃO DEVE SER UTILIZADO PARA OUTROS FINS SEM CONSULTAR O RESPONSÁVEL TÉCNICO.

B	24/09/2024	FÁTIMA	AJUSTES GERAIS	Rodrigo	Fátima				
A	01/02/2024	Sabrina	EMIÇÃO INICIAL PARA COMENTÁRIOS	Fátima	Fátima				
REV.	DATA	DESENHO	MODIFICAÇÃO	VERIFICAÇÃO	APROVAÇÃO				
		CONTRATANTE: PREFEITURA MUNICIPAL DE JOINVILLE		REPRESENTANTE DA PREFEITURA MUNICIPAL DE JOINVILLE: _____					
OBJETO: Projetos Executivos de Obras Viárias - Via Urbana Rua Cidade de Sobral									
PROJETO: PROJETO DE PAVIMENTAÇÃO - SEÇÃO TRANSVERSAL									
		TÍTULO: PROJETO EXECUTIVO							
DESENHISTA: FÁTIMA		COORD. GERAL: Engº Vander Plake CREA-SC 061487-1		RESPONSÁVEL TÉCNICO: Engº Antônio Carlos Ramuski CREA-SC 026930-7					
PROJETO: FÁTIMA		DATA: 24/09/2024		ESCALA: Indicada	FOLHA: 02				
Nº PAU: ****		Nº Empresa Contratada PAV-11055-E22-06-PS-01-B							