



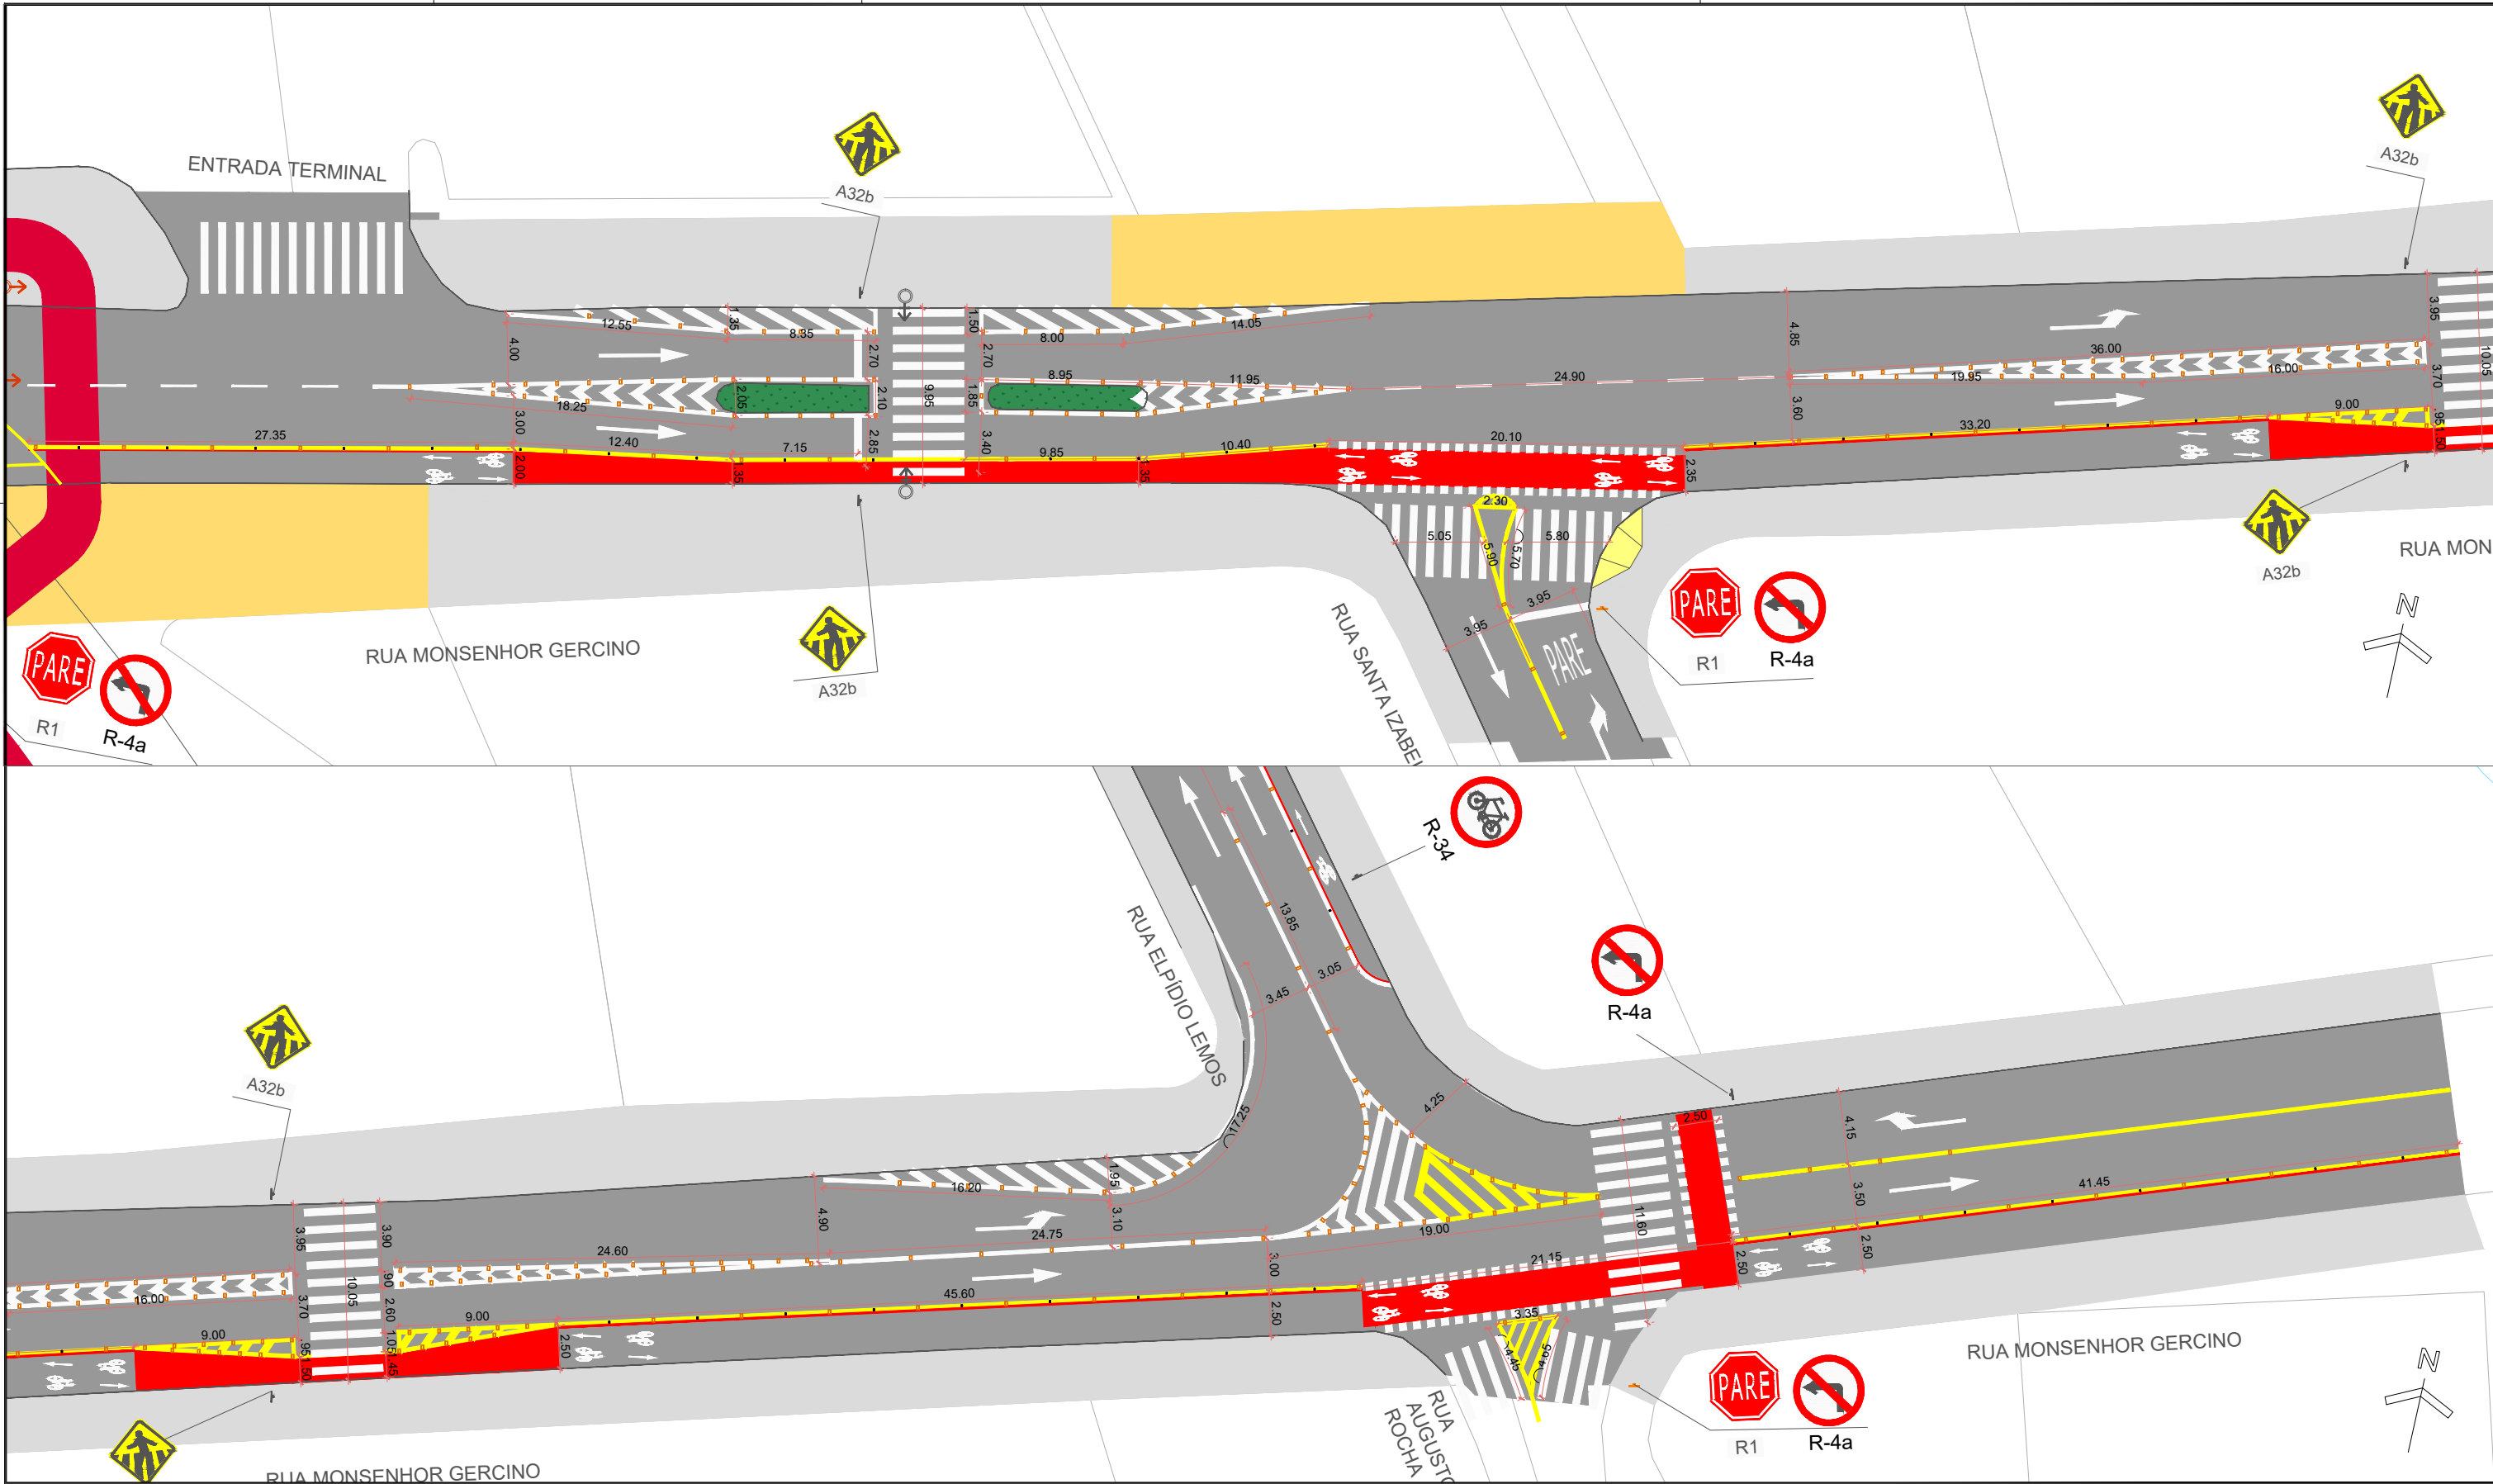

OBSERVAÇÃO: 1. Quaisquer interferências verificadas em campo que não estejam indicadas no projeto original deverão ser comunicadas imediatamente à Secretaria de Pesquisa e Planejamento Urbano para as devidas compatibilizações.
2. Eventuais alterações que se façam necessárias na obra viária ou na sinalização, visando a compatibilização entre o projeto e a execução, deverão contar com a concordância expressa dos autores e ser devidamente registradas em processo de "as built".

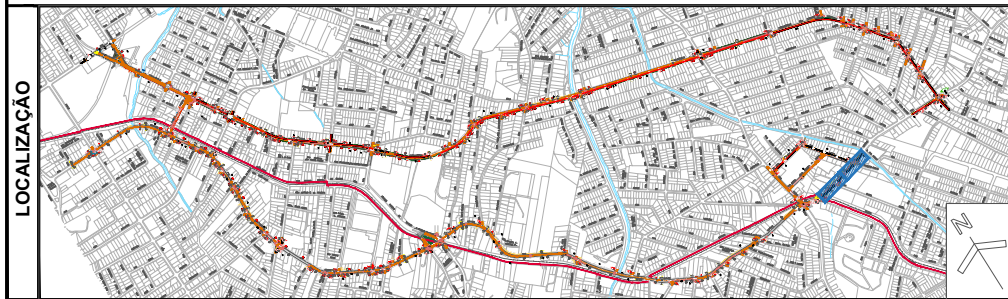

LEGENDA		SUORTE DUAS PLACAS 3,50m		ABRIGO DE ÔNIBUS EXISTENTE A MANTER
		SUORTE PLACA 3,00m		ABRIGO DE ÔNIBUS NOVO
		SUORTE PLACA NOME DE RUA		ABRIGO DE ÔNIBUS REMOVER
		LINHA CONTÍNUA BRANCA		SEMÁFORO EXISTENTE
		LINHA CONTÍNUA AMARELA		SEMÁFORO NOVO
		LINHA CONTÍNUA BRANCA C/ TACHÕES A CADA 2m		SEMÁFORO A RETIRAR
		LINHA CONTÍNUA AMARELA C/ TACHÕES A CADA 2m		
		LINHA SECCIONADA BRANCA 1x1x1m		
		LINHA SECCIONADA AMARELA 1x1x1m		
		PINTURA PARA CICLOFAIXA EM CRUZAMENTO		
		LINHA CONTÍNUA CICLOFAIXA		
		TACHÃO MONODIRECIONAL		
		TACHÃO BIDIRECIONAL		

REESTRUTURAÇÃO VIÁRIA
RUA MONSENHOR GERCINO

SINALIZAÇÃO


PREFEITURA MUNICIPAL DE JOINVILLE

DATA: abril 2026
ESCALA: 1:250
UNIDADE: SEPUR.UMO
CODIGO:
REQUERENTE: PREFEITURA DE JOINVILLE
MARCEL VIRMOND VIEIRA
AUTOR: Arq. e Urb. Vladimir Tavares Constante
Eng. Felipe Tiburcio


16
20

SECRETARIA DE PESQUISA E PLANEJAMENTO URBANO DE JOINVILLE

SEPUR.UMO_PV_Bitrio Planopola MonsenhorVil - Correção Final.dwg
13 abril 2026

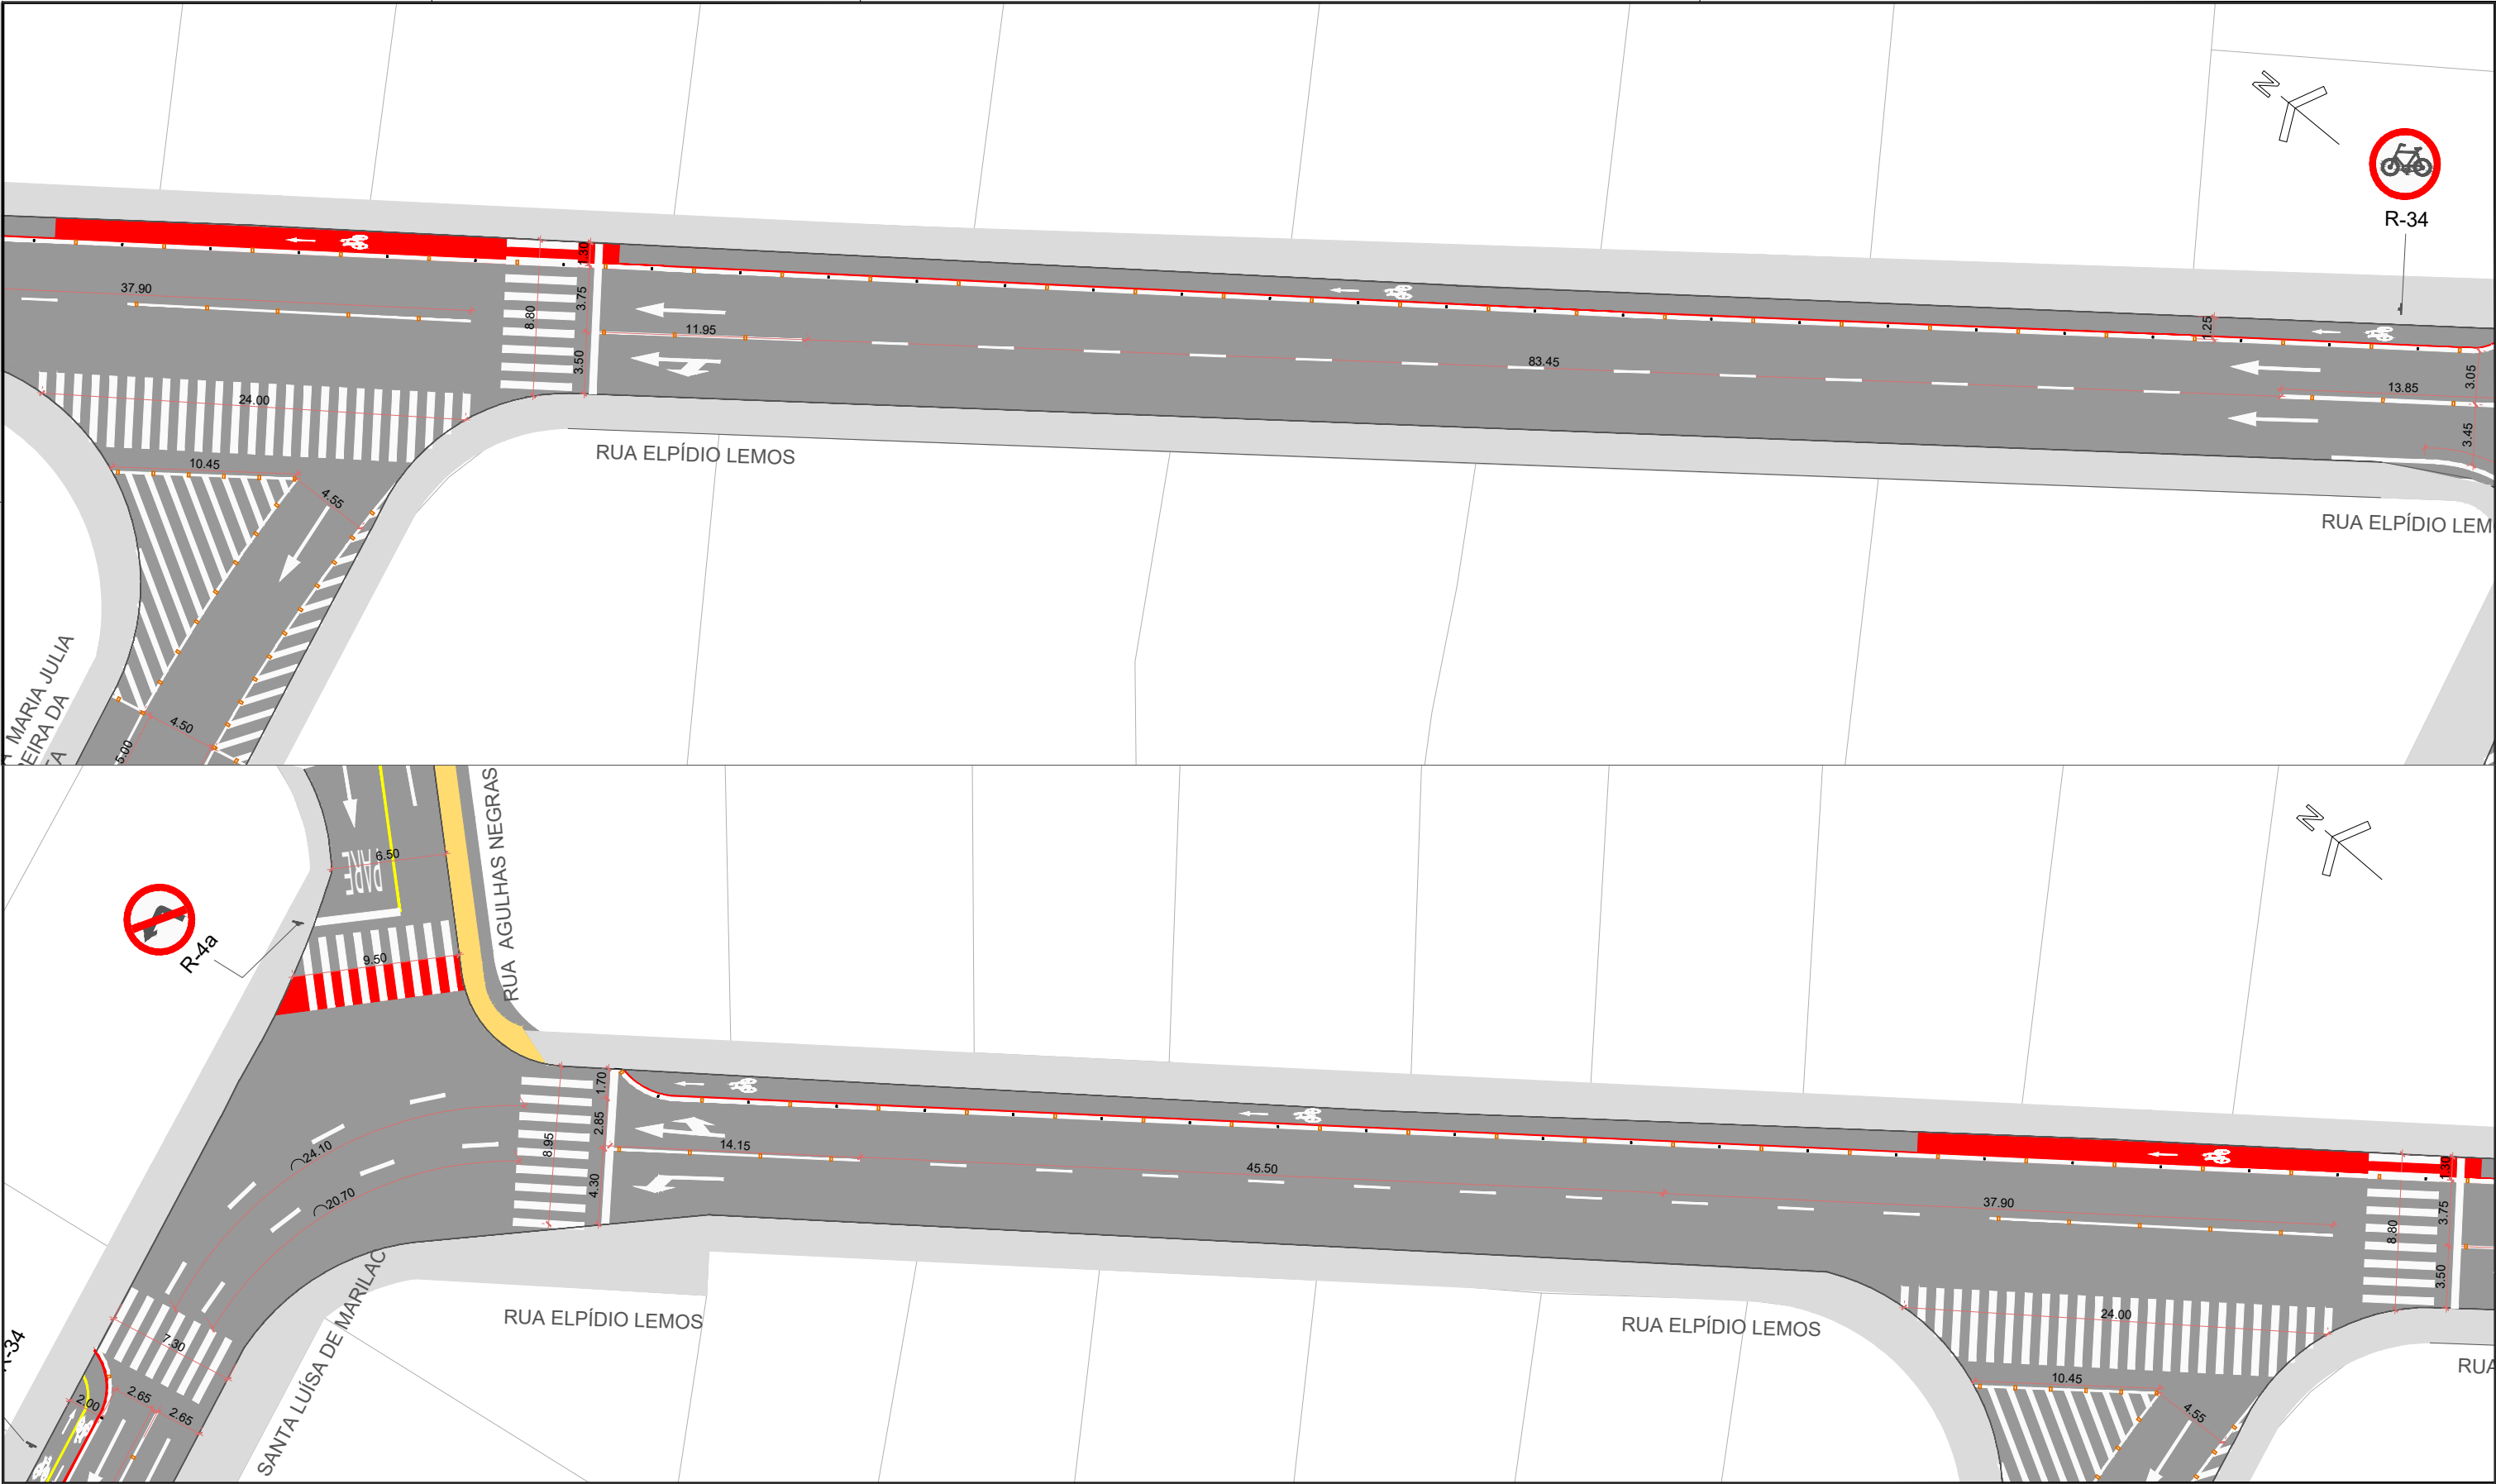

OBSERVAÇÃO: 1. Quaisquer interferências verificadas em campo que não estejam indicadas no projeto original deverão ser comunicadas imediatamente à Secretaria de Pesquisa e Planejamento Urbano para as devidas compatibilizações.
2. Eventuais alterações que se façam necessárias na obra viária ou na sinalização, visando a compatibilização entre o projeto e a execução, deverão contar com a concordância expressa dos autores e ser devidamente registradas em processo de "as built".

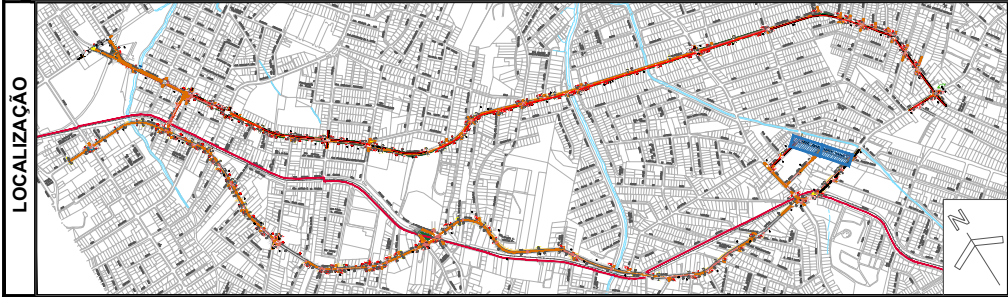

LEGENDA		SUPORTE DUAS PLACAS 3,50m		ABRIGO DE ÔNIBUS EXISTENTE A MANTER
		SUPORTE PLACA 3,00m		ABRIGO DE ÔNIBUS NOVO
		SUPORTE PLACA NOME DE RUA		SEMÁFORO EXISTENTE
		LINHA CONTÍNUA BRANCA		SEMÁFORO NOVO
		LINHA CONTÍNUA AMARELA		SEMÁFORO A RETIRAR
		LINHA CONTÍNUA BRANCA C/ TACHÕES A CADA 2m		
		LINHA CONTÍNUA AMARELA C/ TACHÕES A CADA 2m		
		LINHA SECCIONADA BRANCA 1x1x1m		
		LINHA SECCIONADA AMARELA 1x1x1m		
		PINTURA PARA CICLOFAIXA EM CRUZAMENTO		
		LINHA CONTÍNUA CICLOFAIXA		
		TACHÃO MONODIRECIONAL		
		TACHÃO BIDIRECIONAL		

REESTRUTURAÇÃO VIÁRIA
RUA MONSENHOR GERCINO
SINALIZAÇÃO


DATA: abril 2026
ESCALA: 1:250
UNIDADE: SEPUR.UMO
CODIGO:
REQUERENTE: PREFEITURA DE JOINVILLE
MARCEL VIRMOND VIEIRA
AUTOR: Arq. e Urb. Vadimir Tavares Constante
Eng. Felipe Tiburcio

PREFEITURA MUNICIPAL DE JOINVILLE


SECRETARIA DE PESQUISA E PLANEJAMENTO URBANO DE JOINVILLE

17
20

SEPUR.UMO_PV_Bitário Florianópolis MonsenhorVil - Correção Final.dwg
13 abril 2026

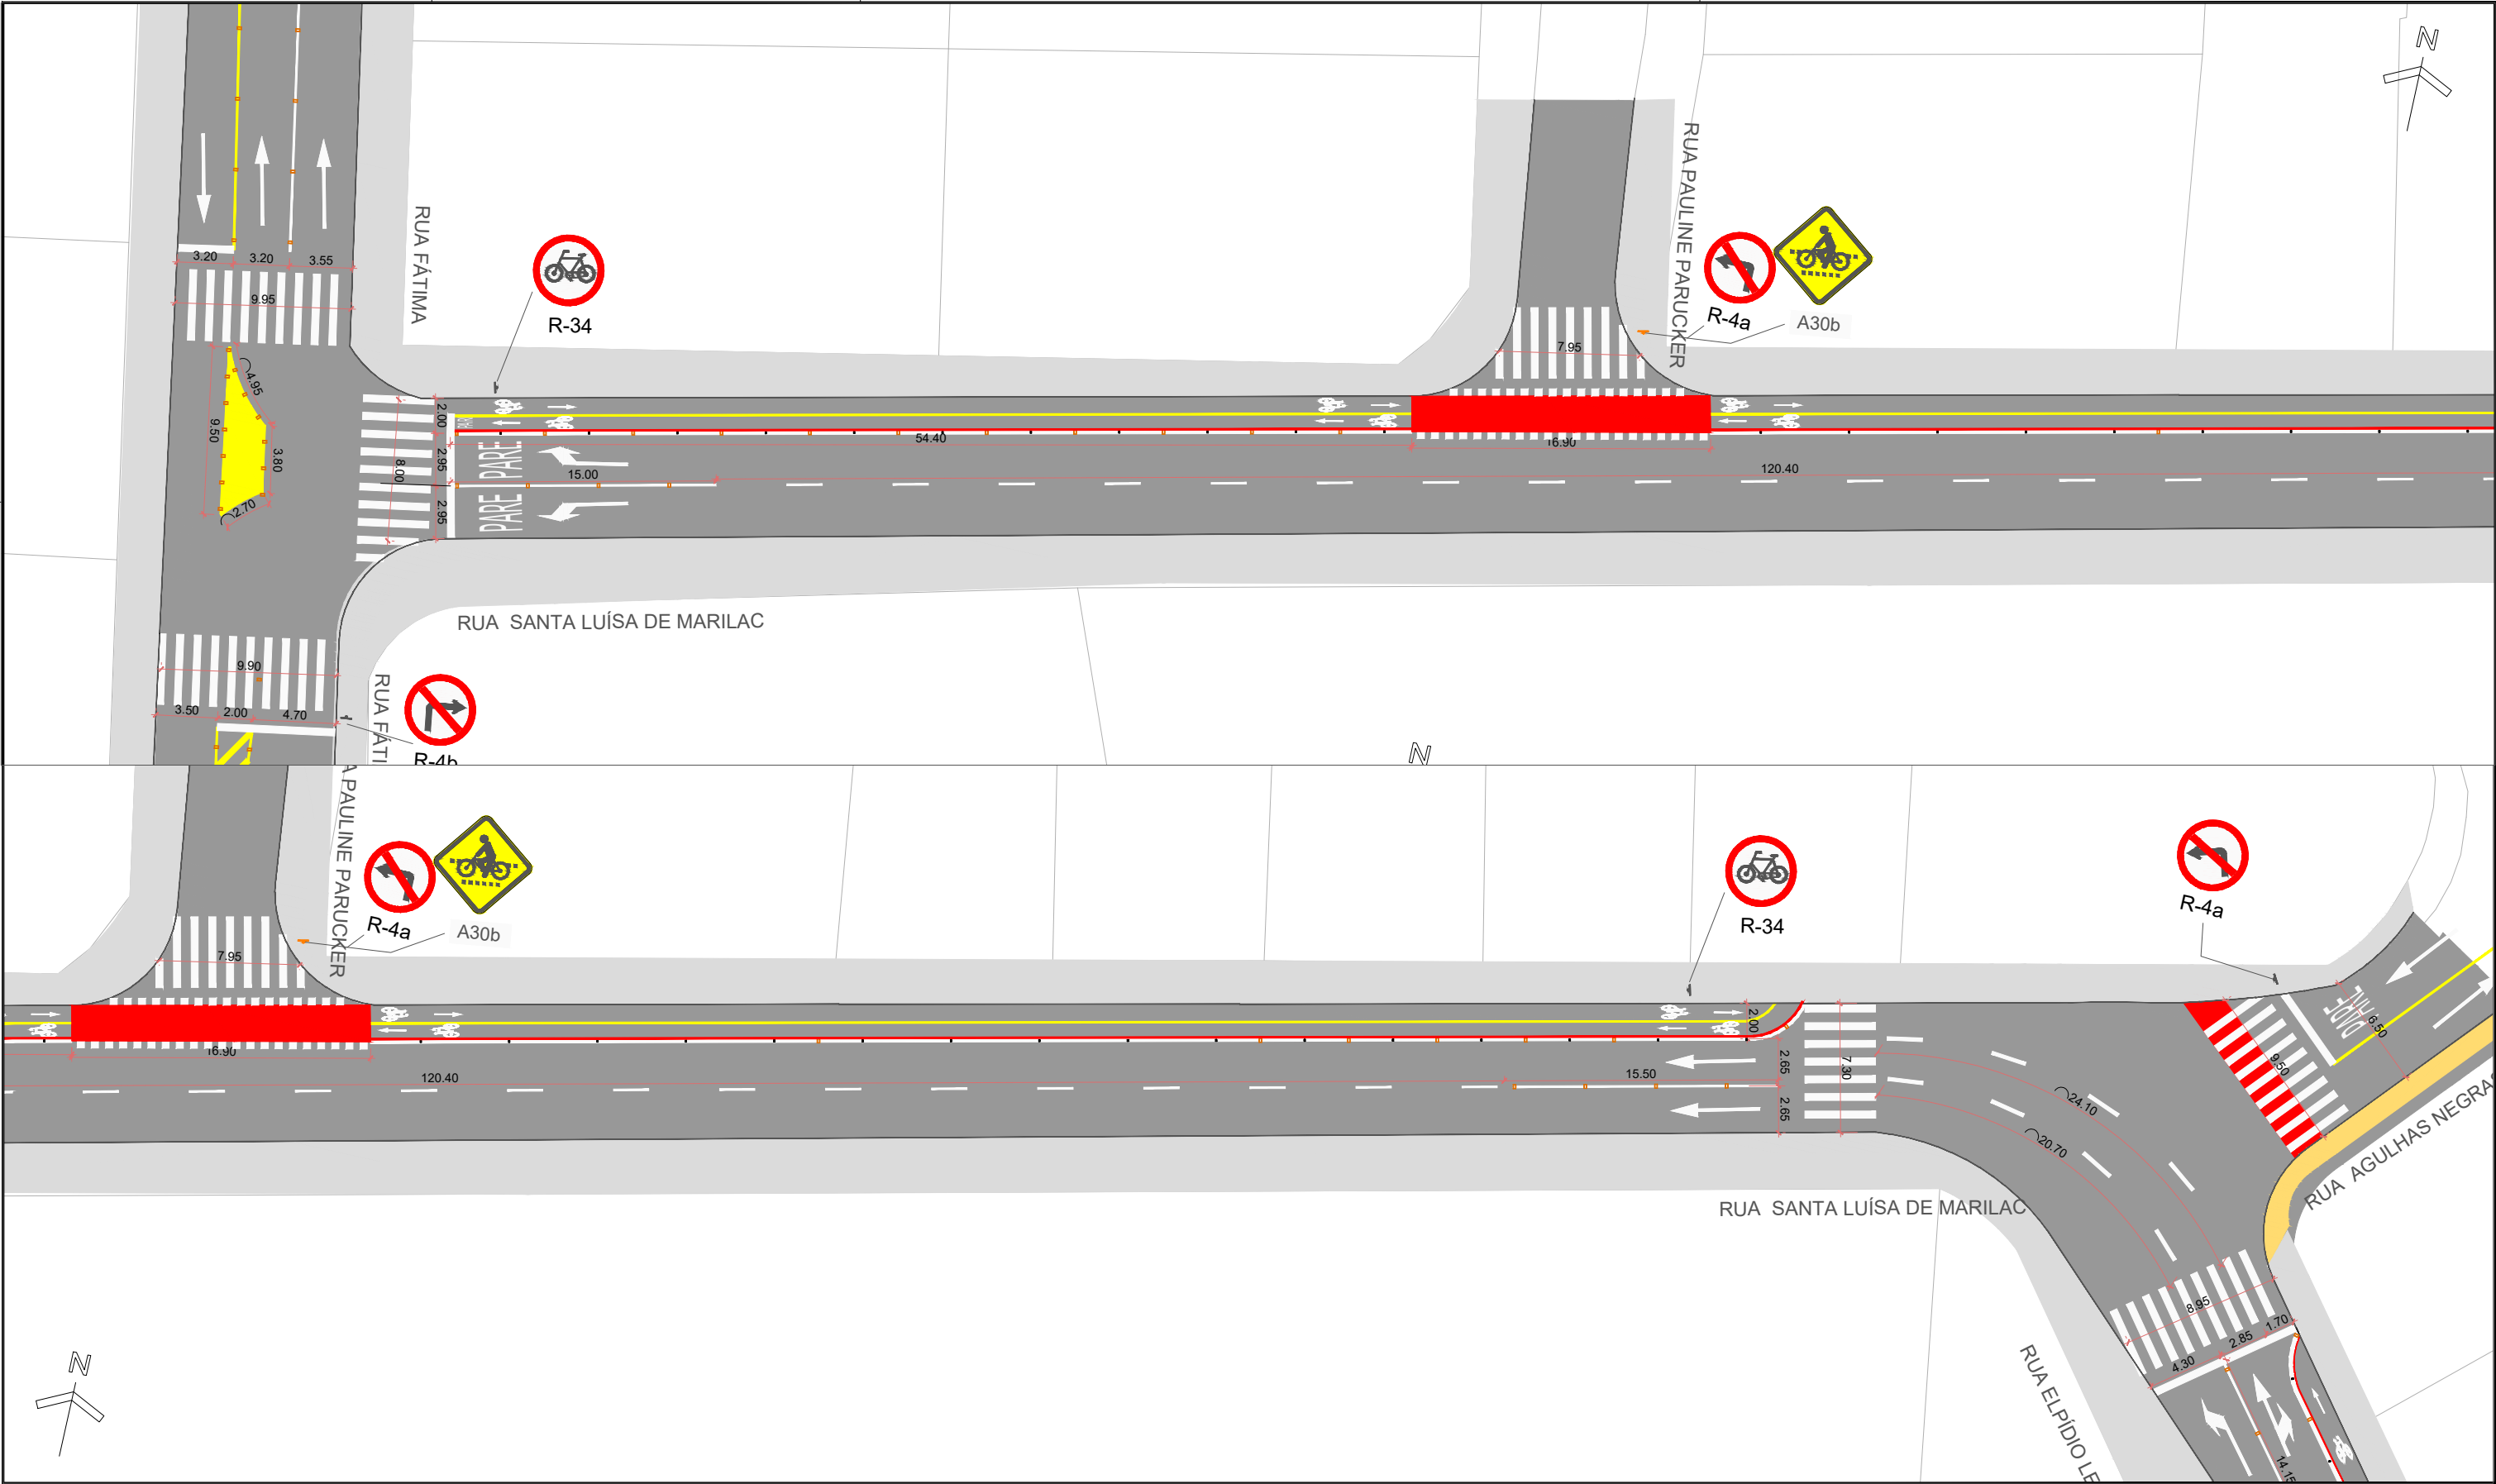

OBSERVAÇÃO: 1. Quaisquer interferências verificadas em campo que não estejam indicadas no projeto original deverão ser comunicadas imediatamente à Secretaria de Pesquisa e Planejamento Urbano para as devidas compatibilizações.
2. Eventuais alterações que se façam necessárias na obra viária ou na sinalização, visando a compatibilização entre o projeto e a execução, deverão contar com a concordância expressa dos autores e ser devidamente registradas em processo de "as built".

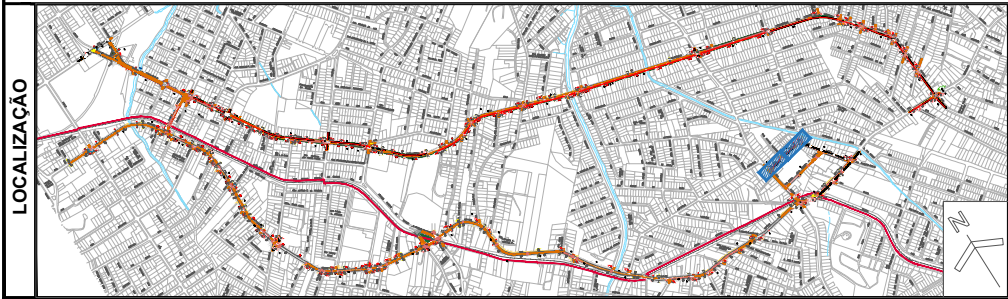

LEGENDA		SUPORTE DUAS PLACAS 3,50m		ABRIGO DE ÔNIBUS EXISTENTE A MANTER
		SUPORTE PLACA 3,00m		ABRIGO DE ÔNIBUS NOVO
		SUPORTE PLACA NOME DE RUA		ABRIGO DE ÔNIBUS REMOVER
		LINHA CONTÍNUA BRANCA		SEMÁFORO EXISTENTE
		LINHA CONTÍNUA AMARELA		SEMÁFORO NOVO
		LINHA CONTÍNUA BRANCA C/ TACHÕES A CADA 2m		SEMÁFORO A RETIRAR
		LINHA CONTÍNUA AMARELA C/ TACHÕES A CADA 2m		
		LINHA SECCIONADA BRANCA 1x1x1m		
		LINHA SECCIONADA AMARELA 1x1x1m		
		PINTURA PARA CICLOFAIXA EM CRUZAMENTO		
		LINHA CONTÍNUA CICLOFAIXA		
		TACHÃO MONODIRECIONAL		
		TACHÃO BIDIRECIONAL		



REESTRUTURAÇÃO VIÁRIA
RUA MONSENHOR GERCINO

SINALIZAÇÃO


PREFEITURA MUNICIPAL DE JOINVILLE

DATA: abril 2026
ESCALA: 1:250
UNIDADE: SEPUR.UMO
CÓDIGO:
REQUERENTE: PREFEITURA DE JOINVILLE
MARCEL VIRMOND VIEIRA
AUTOR: Arq. e Urb. Vladimir Tavares Constante
Eng. Felipe Tiburcio


19
20

SECRETARIA DE PESQUISA E PLANEJAMENTO URBANO DE JOINVILLE

SEPUR.UMO_PV_Binário Florianópolis MonsenhorVil - Correção Final.dwg
13 abril 2026

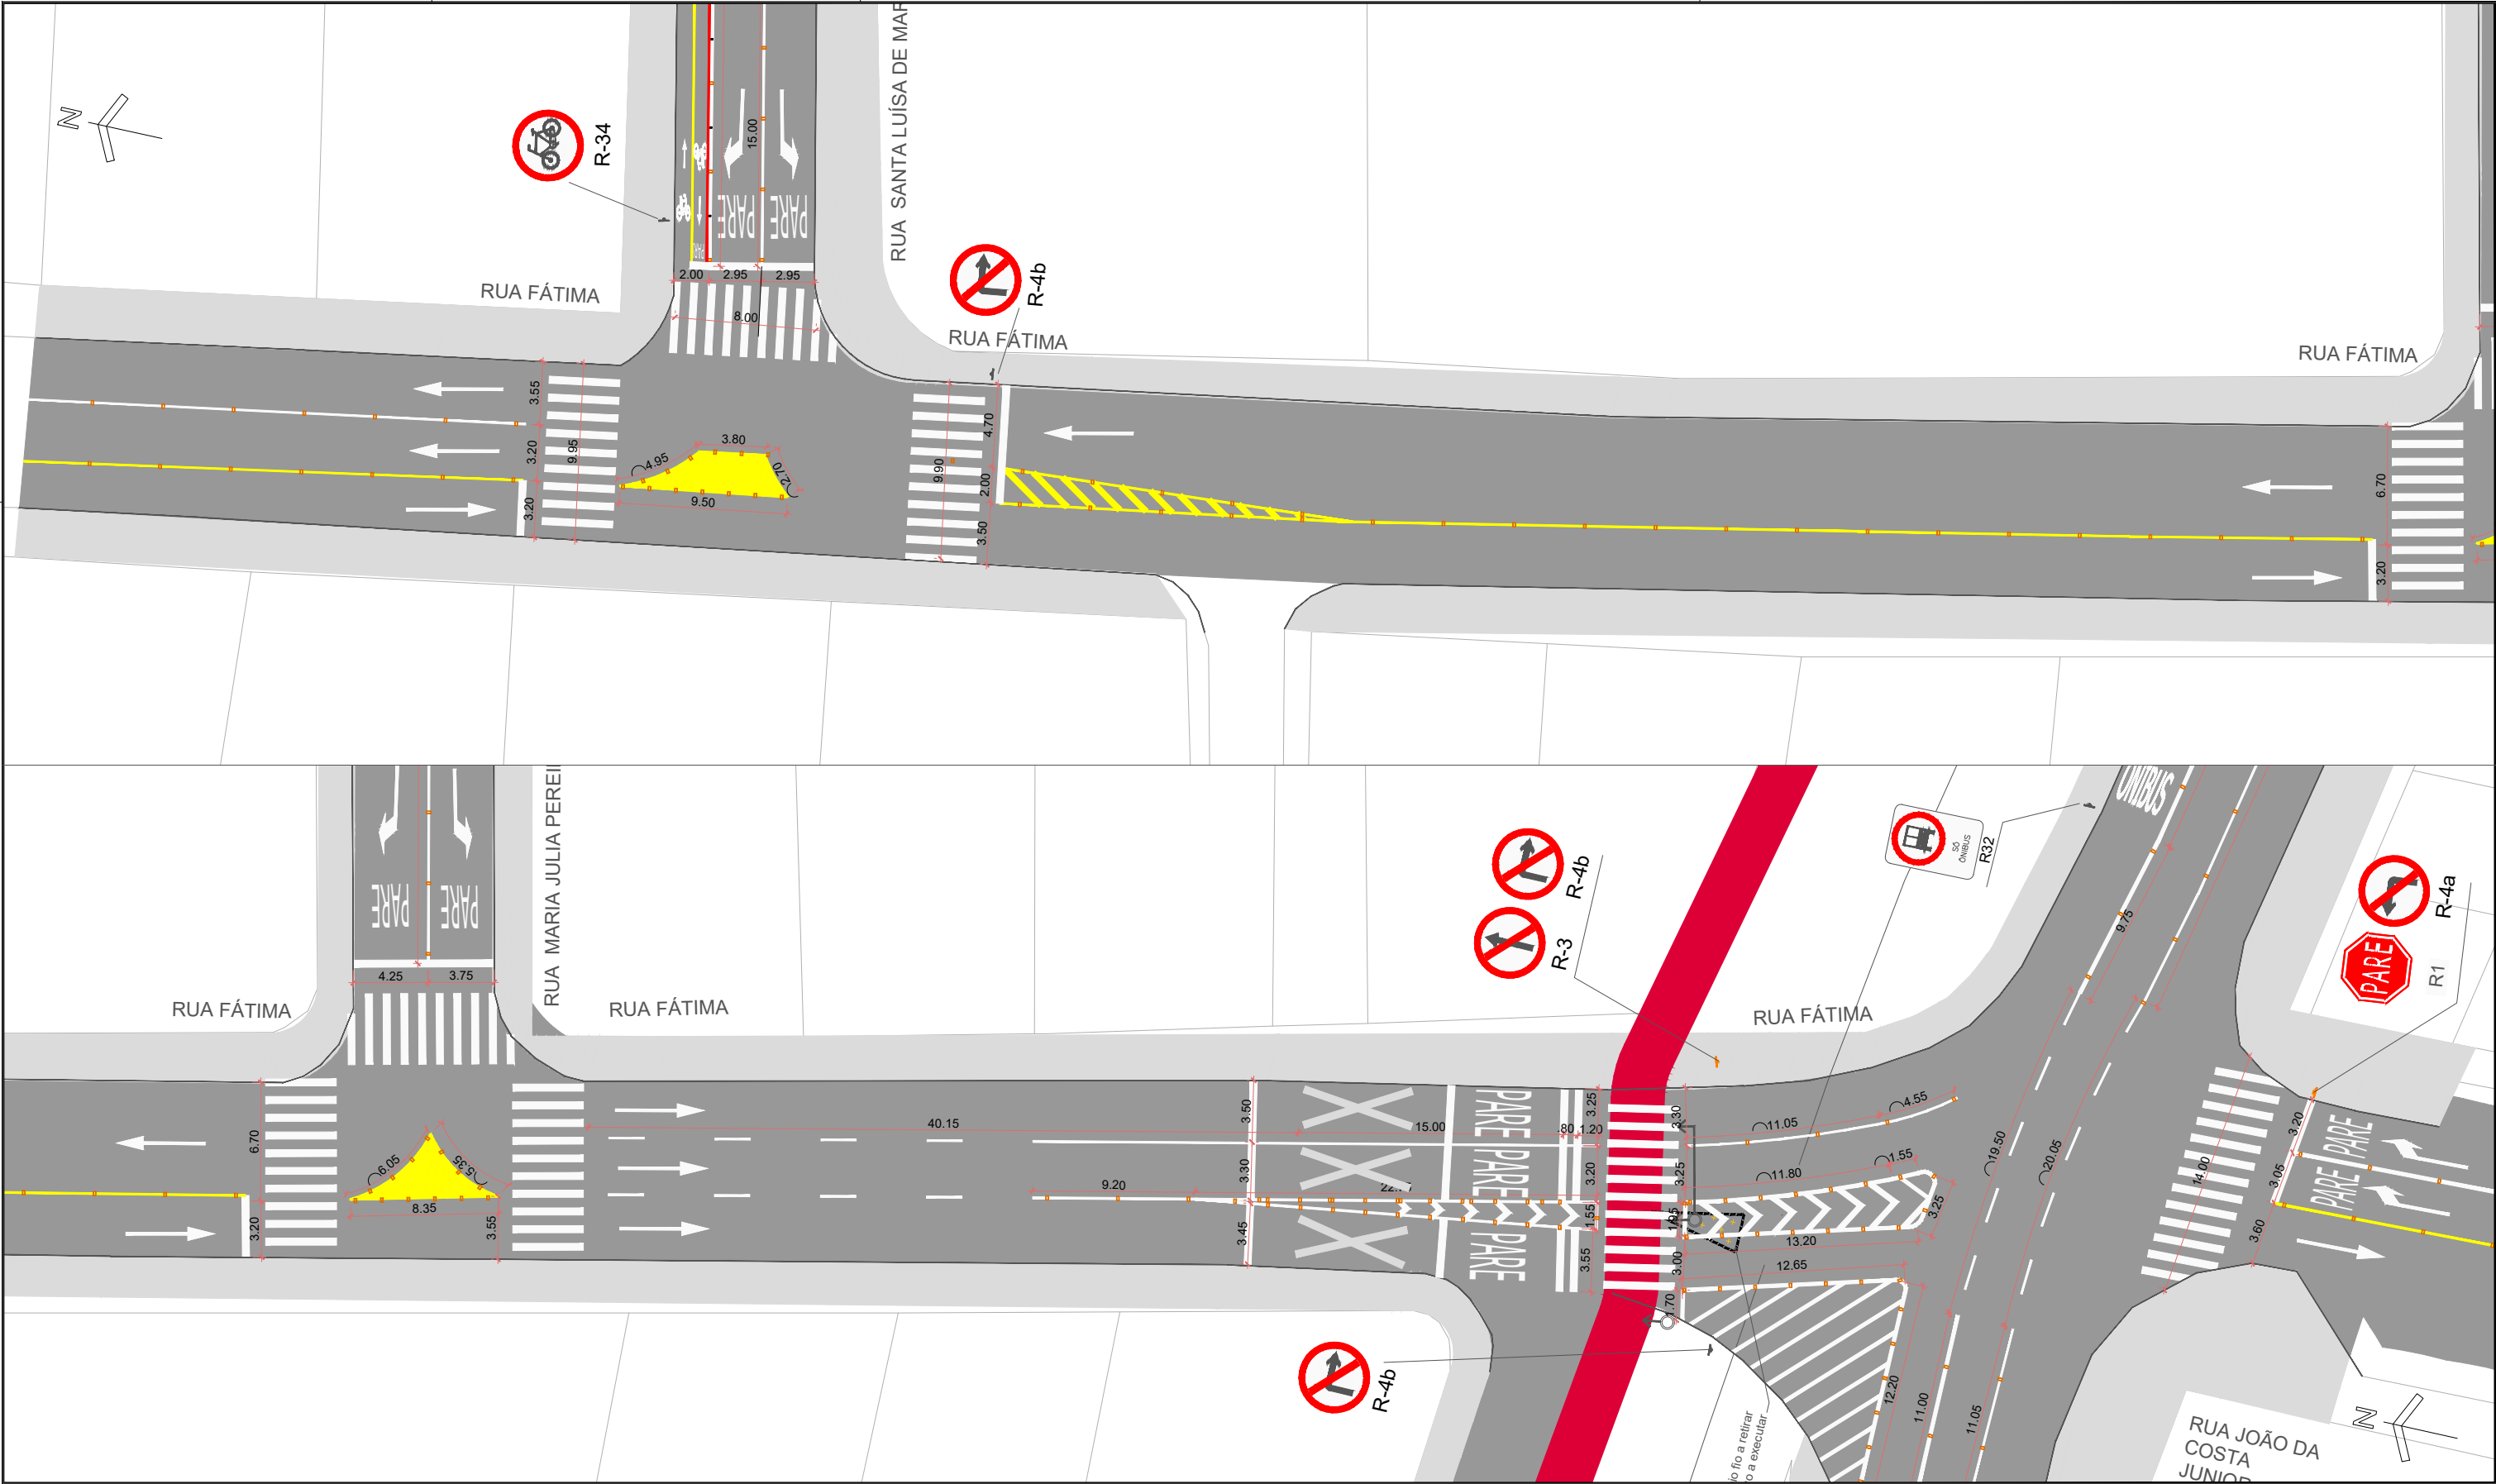

OBSERVAÇÃO: 1. Quaisquer interferências verificadas em campo que não estejam indicadas no projeto original deverão ser comunicadas imediatamente à Secretaria de Pesquisa e Planejamento Urbano para as devidas compatibilizações.
2. Eventuais alterações que se façam necessárias na obra viária ou na sinalização, visando a compatibilização entre o projeto e a execução, deverão contar com a concordância expressa dos autores e ser devidamente registradas em processo de "as built".

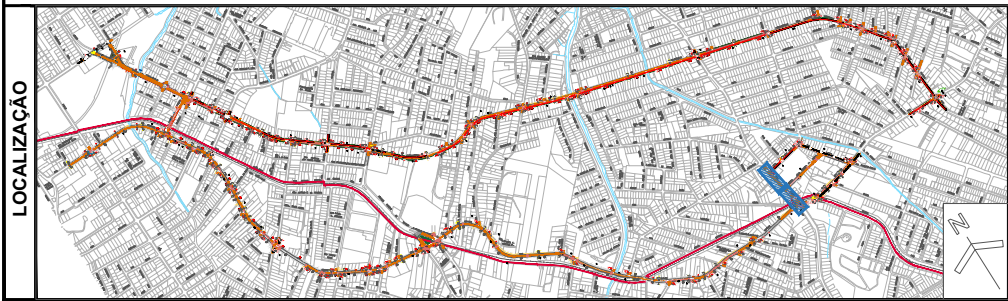

LEGENDA		SUPOORTE DUAS PLACAS 3,50m		ABRIGO DE ÔNIBUS EXISTENTE A MANTER
		SUPOORTE PLACA 3,00m		ABRIGO DE ÔNIBUS NOVO
		SUPOORTE PLACA NOME DE RUA		ABRIGO DE ÔNIBUS REMOVER
		LINHA CONTÍNUA BRANCA		SEMÁFORO EXISTENTE
		LINHA CONTÍNUA AMARELA		SEMÁFORO NOVO
		LINHA CONTÍNUA BRANCA C/ TACHÕES A CADA 2m		SEMÁFORO A RETIRAR
		LINHA CONTÍNUA AMARELA C/ TACHÕES A CADA 2m		
		LINHA SECCIONADA BRANCA 1x1x1m		
		LINHA SECCIONADA AMARELA 1x1x1m		
		PINTURA PARA CICLOFAIXA EM CRUZAMENTO		
		LINHA CONTÍNUA CICLOFAIXA		
		TACHÃO MONODIRECIONAL		
		TACHÃO BIDIRECIONAL		



REESTRUTURAÇÃO VIÁRIA
RUA MONSENHOR GERCINO

SINALIZAÇÃO

PREFEITURA MUNICIPAL DE JOINVILLE


DATA: abril 2026
ESCALA: 1:250
UNIDADE: SEPUR.UMO
CODIGO:
REQUERENTE: PREFEITURA DE JOINVILLE
MARCEL VIRMOND VIEIRA
AUTOR: Arq. e Urb. Vladimir Tavares Constante
Eng. Felipe Tiburcio

20
20


SECRETARIA DE PESQUISA E PLANEJAMENTO URBANO DE JOINVILLE

SEPUR.UMO_PV_Binário Florianópolis MonsenhorVil - Correção Final.dwg
13-abr-2026


DETALHES

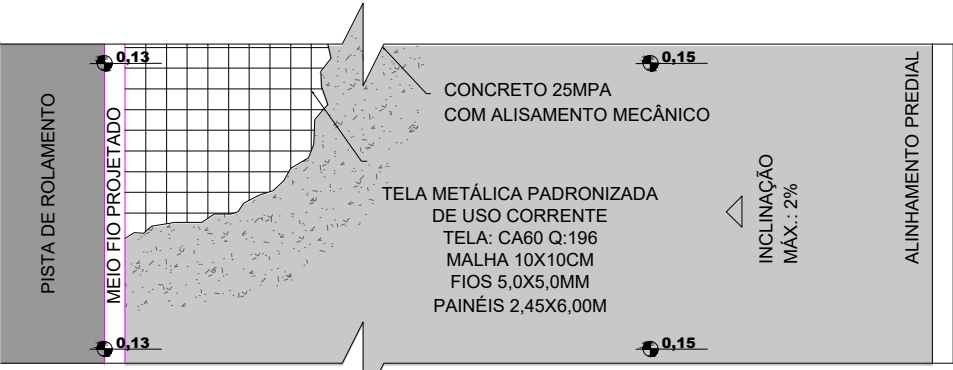


Vista Superior - Calçada sem rebaixo

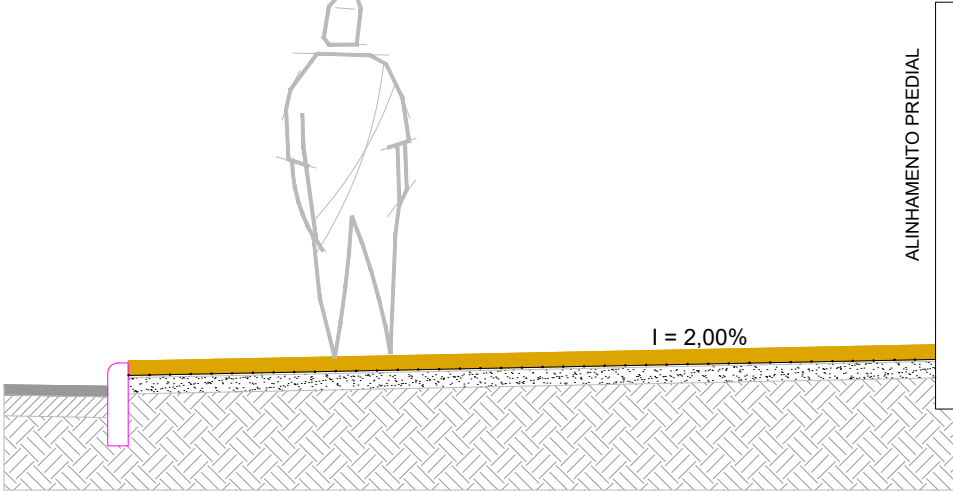

Corte - Calçada sem rebaixo




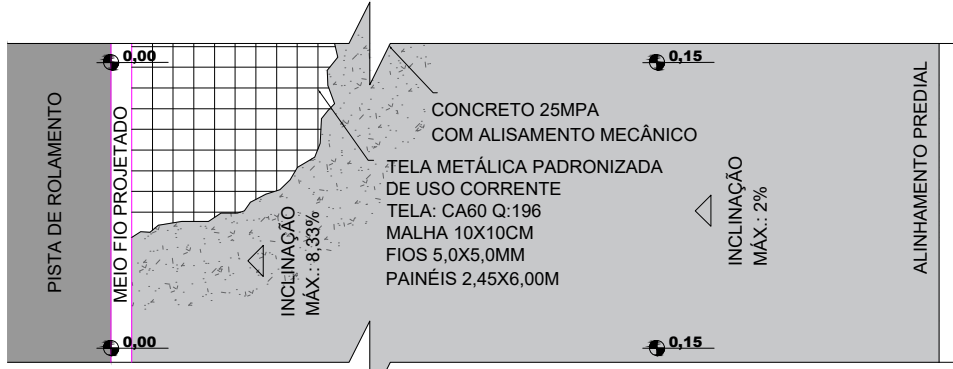


Vista Superior - Calçada com Rebaixo




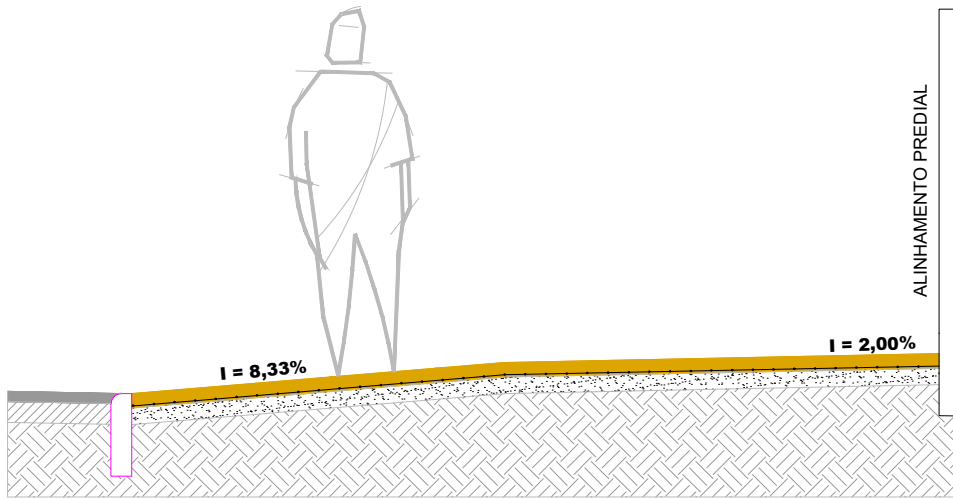


Corte - Calçada com Rebaixo

DETALHE MEIO-FIO DE CONCRETO PASSEIO
ALTURA: 30cm

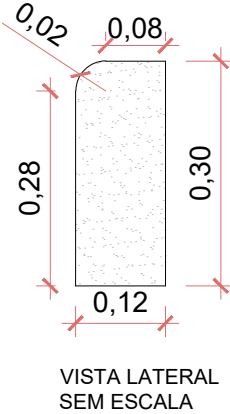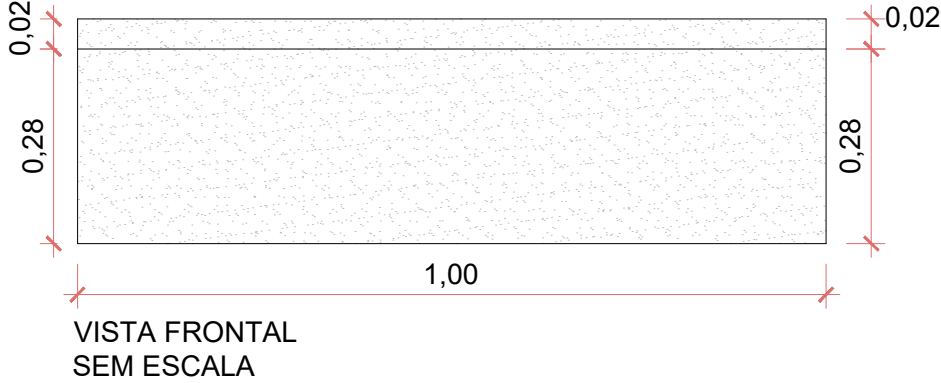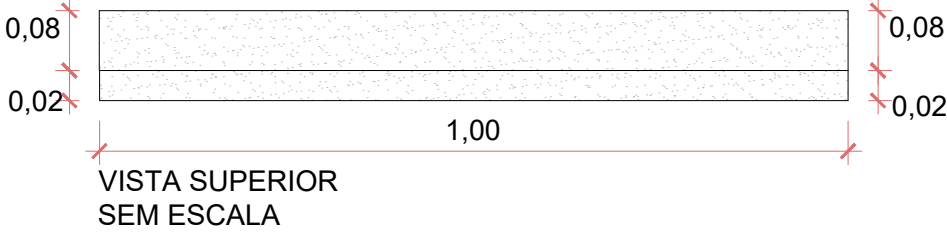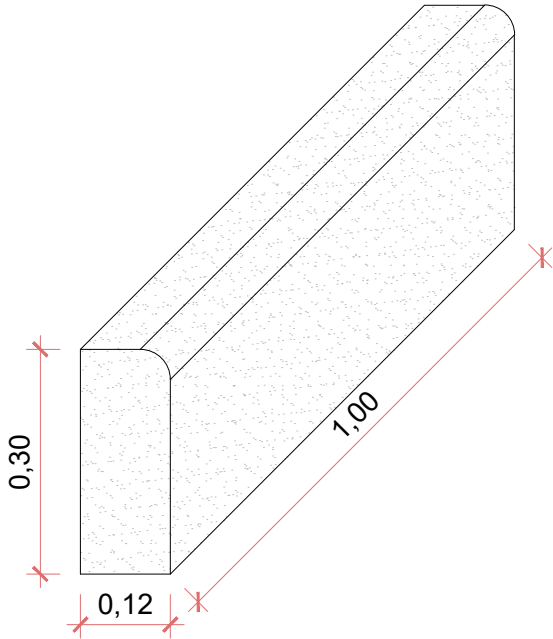

DETALHE MEIO-FIO DE CONCRETO PASSEIO
ALTURA: 45cm

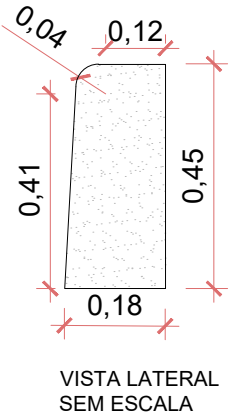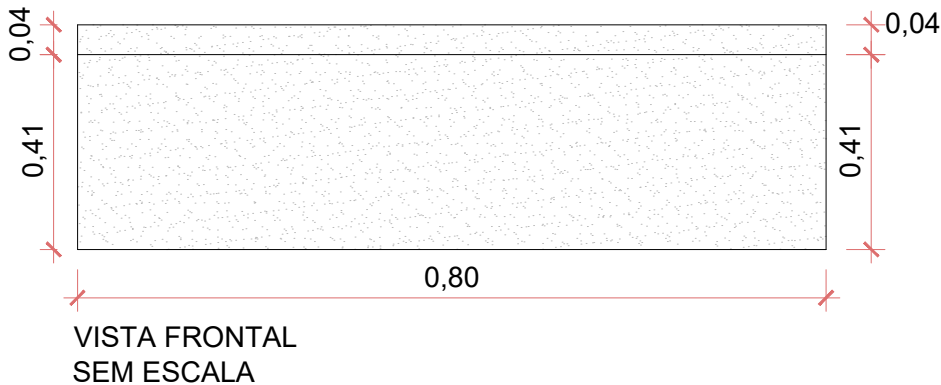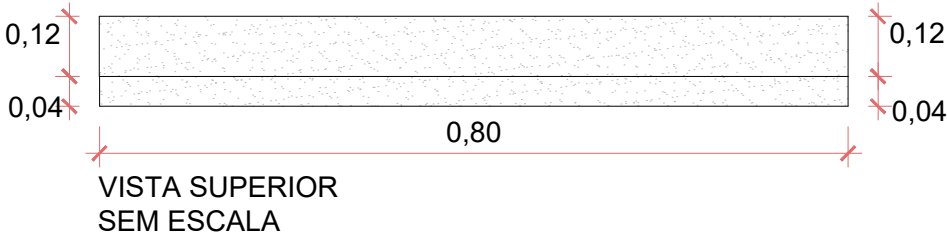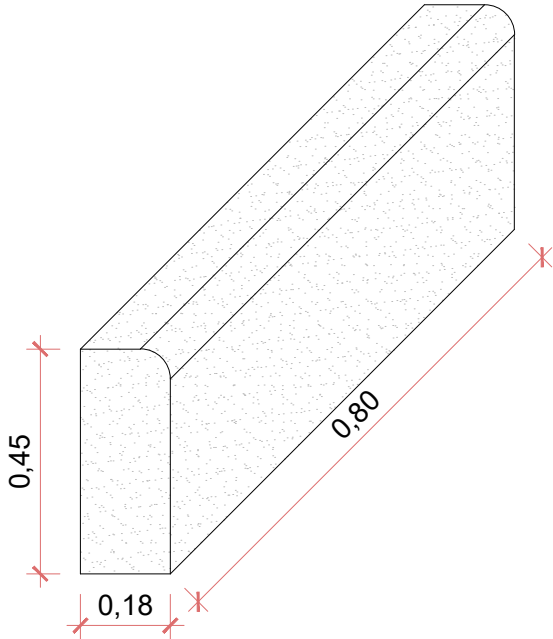

REESTRUTURAÇÃO VIÁRIA
RUA MONSENHOR GERCINO

DETALHAMENTO

PREFEITURA MUNICIPAL DE JOINVILLE



DATA: abril 2026
ESCALA: 1:250
UNIDADE: SEPUR.UMO
CÓDIGO:
REQUERENTE: PREFEITURA DE JOINVILLE
MARCEL VIRMOND VIEIRA
AUTOR: Arq. e Urb. Vladimir Tavares Constante
Eng. Felipe Tiburcio

01
05

SECRETARIA DE PESQUISA E PLANEJAMENTO URBANO DE JOINVILLE



PLACA DE REGULAMENTAÇÃO R-1 PARADA OBRIGATÓRIA

Dimensões (cm)					
Lado	a	b	c	d	Malha
31	1,4	2,8	10,1	135°	1,75 x 1,75

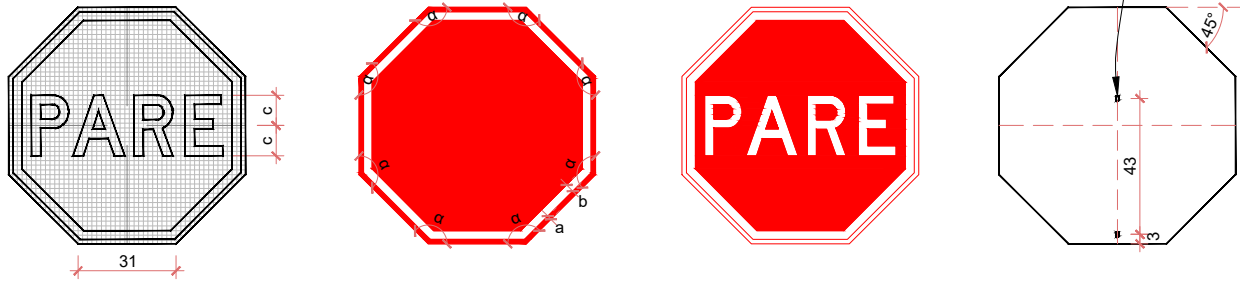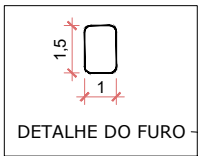



PLACA DE REGULAMENTAÇÃO 60x80cm

Dimensões (cm)			
Lado menor	Lado maior	Orla interna	Orla externa
60	80	2	1

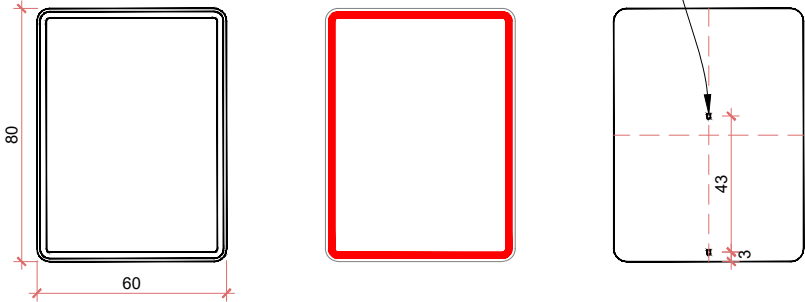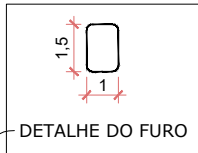



PLACA DE REGULAMENTAÇÃO DISCO

Dimensões (cm)	
Diâmetro	Orla
50	5

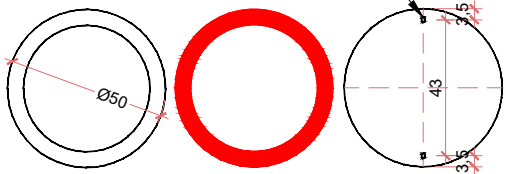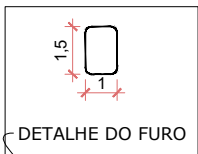



PLACA DE REGULAMENTAÇÃO R-2 DÊ A PREFERÊNCIA

Dimensões (cm)	
Lado	Orla
75	10

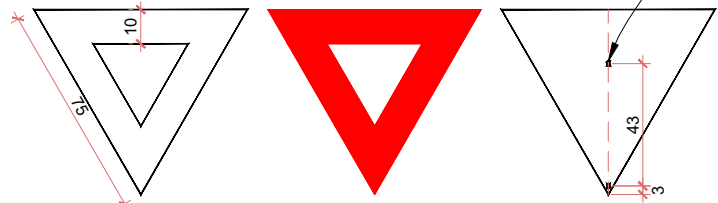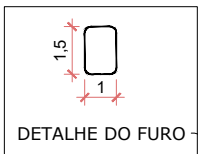



PLACA DE REGULAMENTAÇÃO 60x80cm

Dimensões (cm)			
Lado menor	Lado maior	Orla interna	Orla externa
60	80	2	1

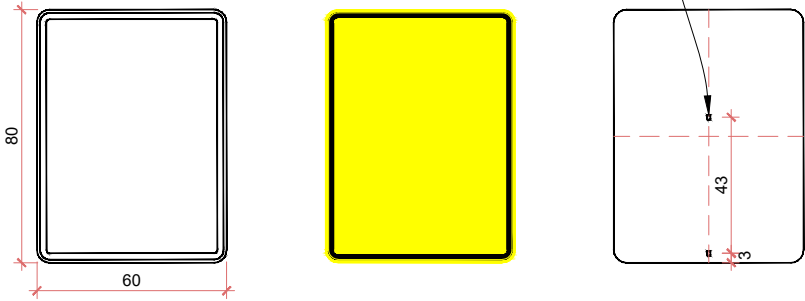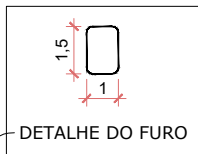


PLACA DE ADVERTÊNCIA


Dimensões (cm)		
Lado	Orla interna	Orla externa
50	2	1

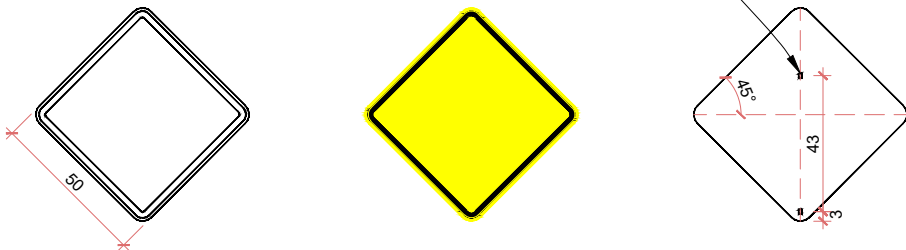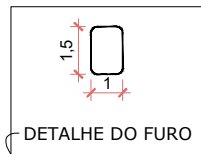

DETALHE DO SUPORTE NA CALÇADA


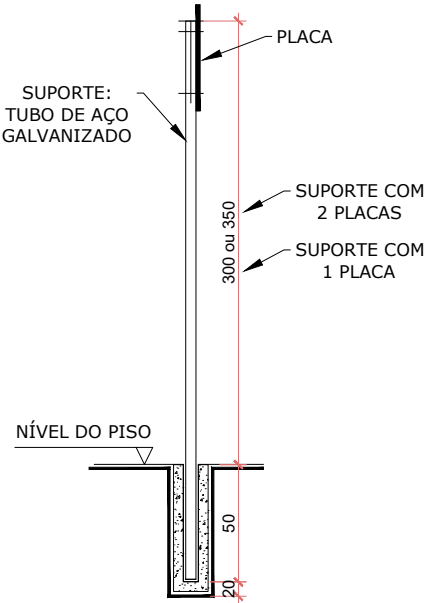


DETALHE DE FIXAÇÃO

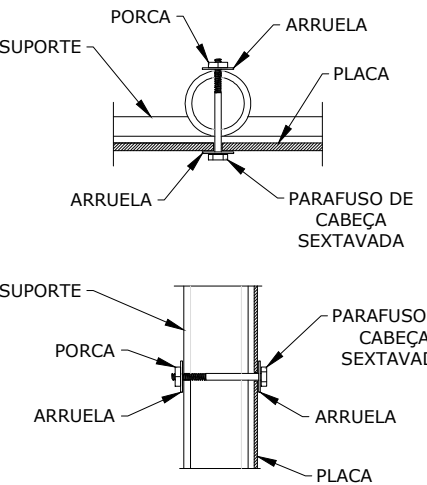

INCLINAÇÃO HORIZONTAL

INCLINAÇÃO VERTICAL

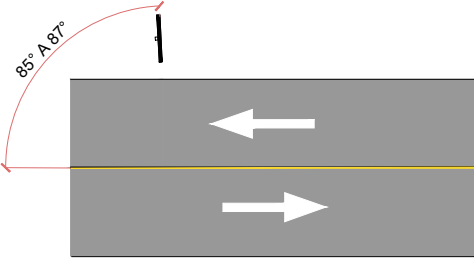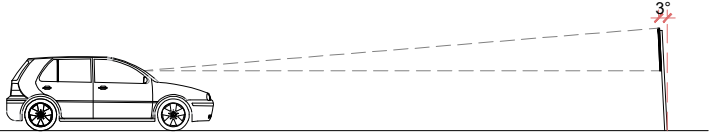



REESTRUTURAÇÃO VIÁRIA
RUA MONSENHOR GERCINO

DETALHAMENTO


PREFEITURA MUNICIPAL DE JOINVILLE

DATA: abril 2026
ESCALA: 1:250
UNIDADE: SEPUR.UMO
CÓDIGO:
REQUERENTE: PREFEITURA DE JOINVILLE
MARCEL VIRMOND VIEIRA
AUTOR: Arq. e Urb. Vladimir Tavares Constante
Eng. Felipe Tiburcio




02
05

SECRETARIA DE PESQUISA E PLANEJAMENTO URBANO DE JOINVILLE


Linha de Retenção e Faixa de Pedestre - Cotas em centímetros

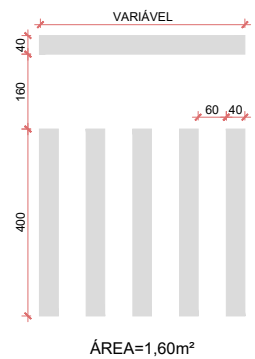


Setas Indicativas - Cotas em centímetros

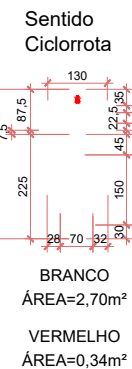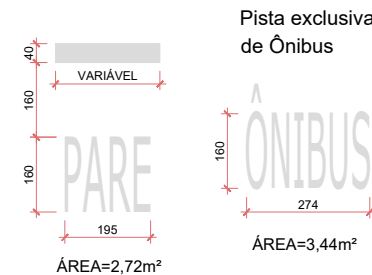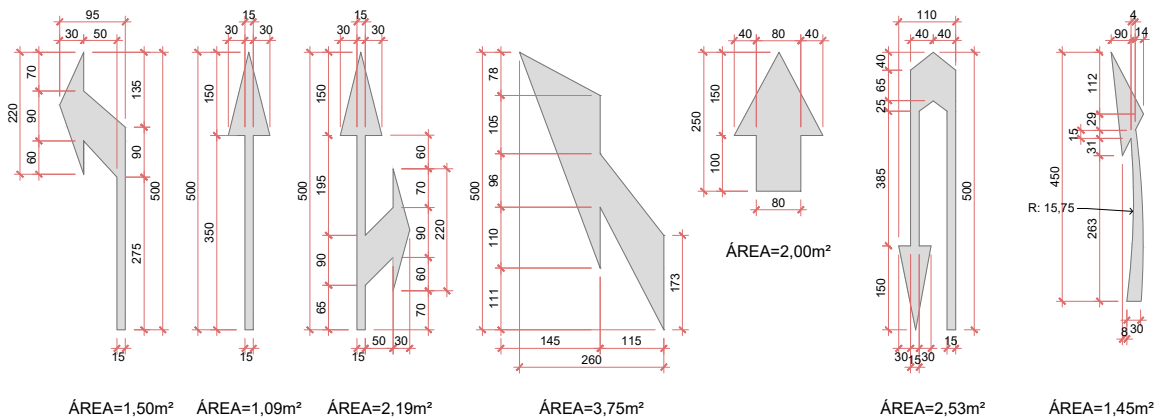


DÊ A PREFERÊNCIA

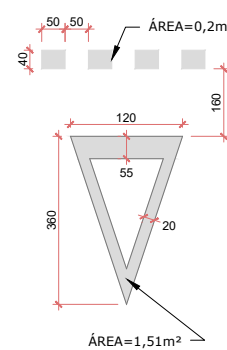


FAIXA ELEVADA

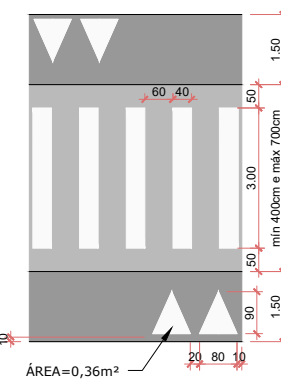




LOMBADA

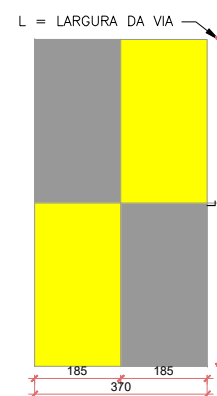

LINHA SIMPLES CONTÍNUA COM TACHÃO

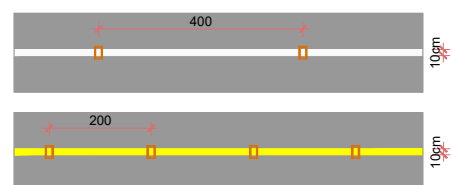


LINHA SIMPLES SECCIONADA

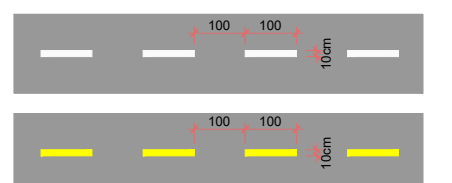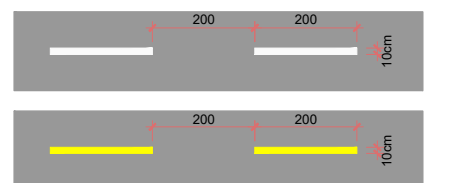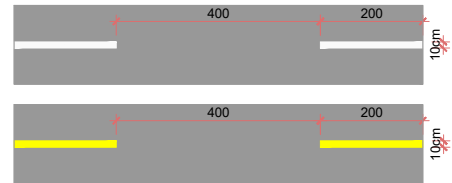


LINHA CONTÍNUA FAIXA ESPECIAL (ÔNIBUS)




MARCAÇÃO DE ÁREA DE CRUZAMENTO COM CORREDOR DE ÔNIBUS

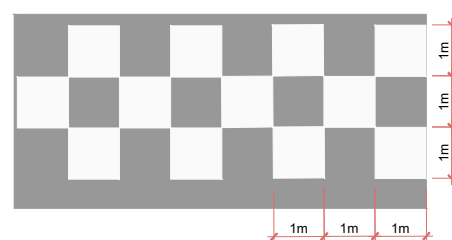


CICLOFAIXA LINHA CONTÍNUA COM TACHÃO

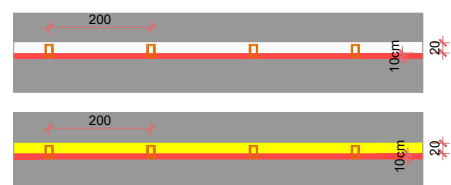


CICLOFAIXA LINHA SECCIONADA

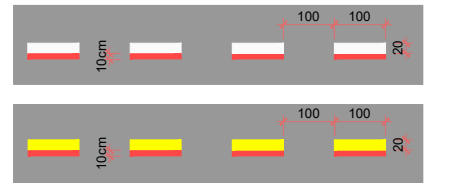




EIXO DA CICLOFAIXA LINHA SECCIONADA

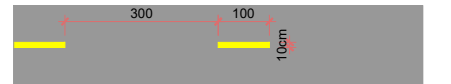


LINHA CONTÍNUA CICLOFAIXA COM TACHÃO E TACHA

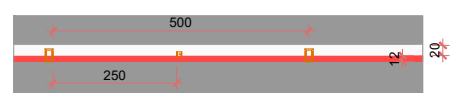


ZEBRADO P/ CIRCULAÇÃO

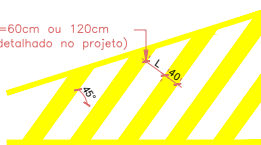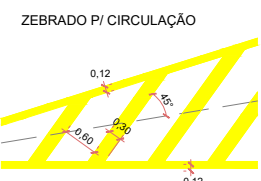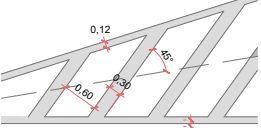


MARCAÇÃO DE CRUZAMENTO RODOFERROVIÁRIO

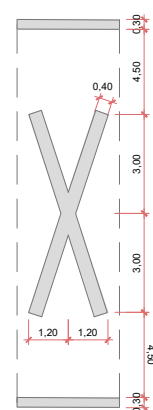


MARCAÇÃO DE ÁREA DE CONFLITO

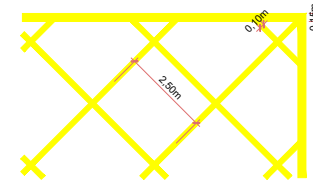


CALOTAS

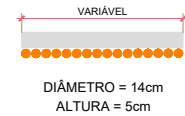


PARADA DE ÔNIBUS

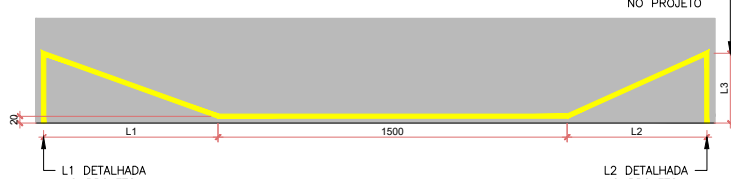

PARADA DE ÔNIBUS NA CICLOFAIXA

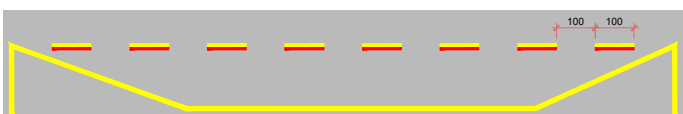


VAG EMBARQUE E DESEMBARQUE:

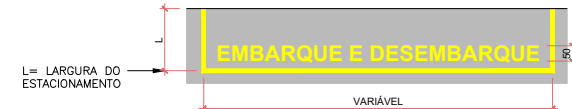



VAGA TRANSPORTE ESCOLAR:



SENTIDO CICLOFAIXA

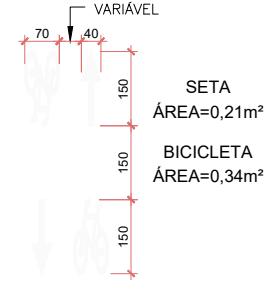


TRAVESSIA CICLOFAIXA

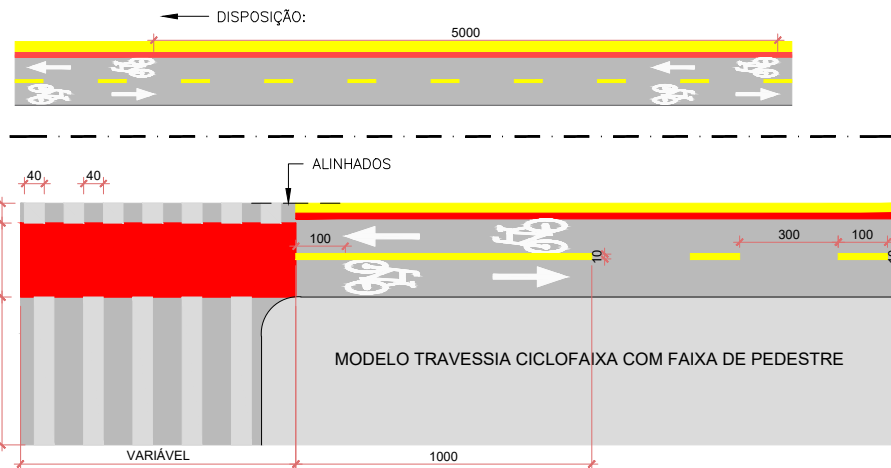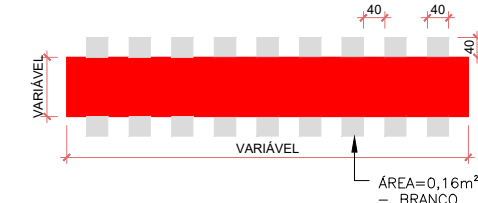

DETALHE - Símbolos de espaços cicloviários

ESCALA: 1/75

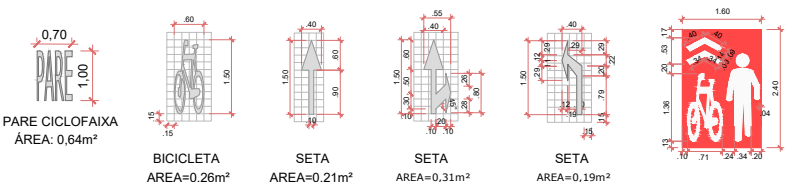

Símbolo indicativo de ciclistas e pedestres utilização em passeios compartilhados
Área de pintura branca 1,03 m²
Área de pintura vermelha = 3,84 m²
Total = 4,87 m²

REESTRUTURAÇÃO VIÁRIA

RUA MONSENHOR GERCINO

DETALHAMENTO




PREFEITURA MUNICIPAL DE JOINVILLE

SECRETARIA DE PESQUISA E PLANEJAMENTO URBANO DE JOINVILLE

DATA: abril 2026
ESCALA: 1:250
UNIDADE: SEPUR.UMO
CÓDIGO:
REQUERENTE: PREFEITURA DE JOINVILLE
MARCEL VIRMOND VIEIRA
AUTOR: Arq. e Urb. Vladimir Tavares Constante
Eng. Felipe Tiburcio

03
05

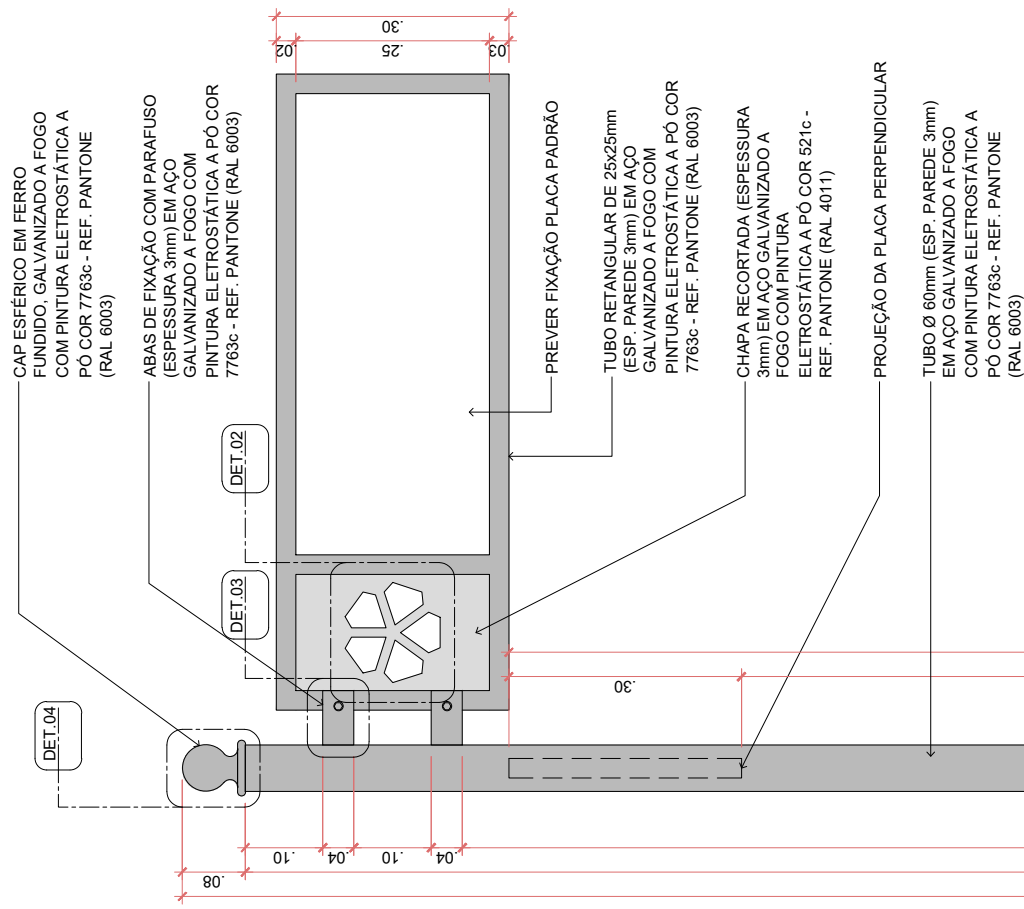

CAP ESFÉRICO EM FERRO FUNDIDO, GALVANIZADO A FOGO COM PINTURA ELETROSTÁTICA A PÓ COR 7763c - REF. PANTONE (RAL 6003)

ABAS DE FIXAÇÃO COM PARAFUSO (ESPESSURA 3mm) EM AÇO GALVANIZADO A FOGO COM PINTURA ELETROSTÁTICA A PÓ COR 7763c - REF. PANTONE (RAL 6003)


PREVER FIXAÇÃO PLACA PADRÃO

TUBO RETANGULAR DE 25x25mm (ESP. PAREDE 3mm) EM AÇO GALVANIZADO A FOGO COM PINTURA ELETROSTÁTICA A PÓ COR 7763c - REF. PANTONE (RAL 6003)

CHAPA RECORTADA (ESPESSURA 3mm) EM AÇO GALVANIZADO A FOGO COM PINTURA ELETROSTÁTICA A PÓ COR 521c - REF. PANTONE (RAL 4011)

PROJEÇÃO DA PLACA PERPENDICULAR

TUBO Ø 60mm (ESP. PAREDE 3mm) EM AÇO GALVANIZADO A FOGO COM PINTURA ELETROSTÁTICA A PÓ COR 7763c - REF. PANTONE (RAL 6003)

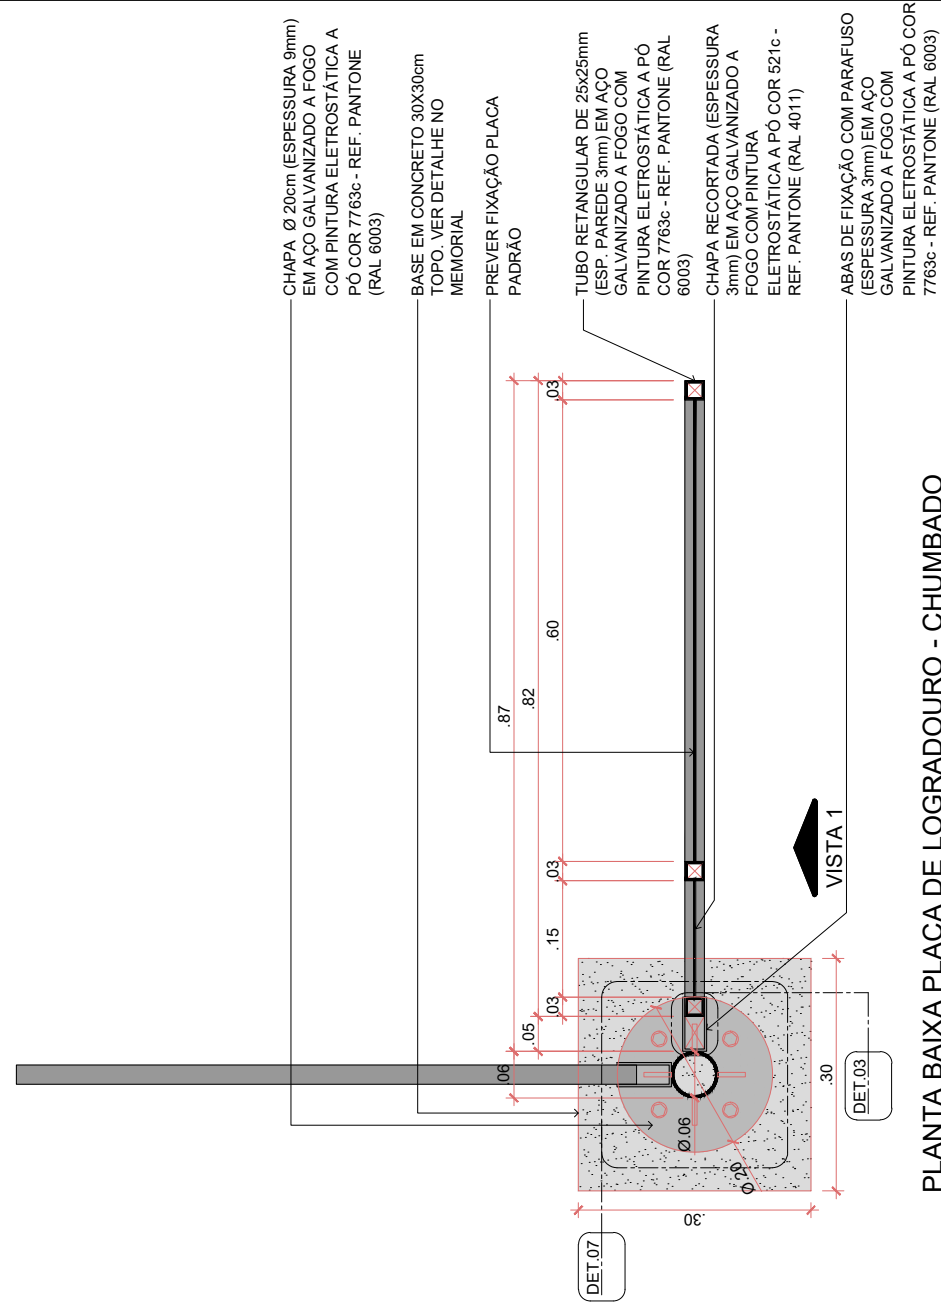

CHAPA Ø 20cm (ESPESSURA 9mm) EM AÇO GALVANIZADO A FOGO COM PINTURA ELETROSTÁTICA A PÓ COR 7763c - REF. PANTONE (RAL 6003)

BASE EM CONCRETO 30X30cm TOPO, VER DETALHE NO MEMORIAL

PREVER FIXAÇÃO PLACA PADRÃO

TUBO RETANGULAR DE 25x25mm (ESP. PAREDE 3mm) EM AÇO GALVANIZADO A FOGO COM PINTURA ELETROSTÁTICA A PÓ COR 7763c - REF. PANTONE (RAL 6003)

CHAPA RECORTADA (ESPESSURA 3mm) EM AÇO GALVANIZADO A FOGO COM PINTURA ELETROSTÁTICA A PÓ COR 521c - REF. PANTONE (RAL 4011)

ABAS DE FIXAÇÃO COM PARAFUSO (ESPESSURA 3mm) EM AÇO GALVANIZADO A FOGO COM PINTURA ELETROSTÁTICA A PÓ COR 7763c - REF. PANTONE (RAL 6003)

PLANTA BAIXA PLACA DE LOGRADOURO - CHUMBADO

FLANGES DE AÇO (ESPESSURA 6mm) GALVANIZADOS A FOGO COM PINTURA ELETROSTÁTICA A PÓ COR 7763c - REF. PANTONE (RAL 6003)

FIXAÇÃO COM CHUMBADOR MECÂNICO - TIPO PARABOLT

CHAPA Ø 20cm (ESPESSURA 9mm) EM AÇO GALVANIZADO A FOGO COM PINTURA ELETROSTÁTICA A PÓ COR 7763c - REF. PANTONE (RAL 6003)

BASE EM CONCRETO 30X30cm TOPO, VER DETALHE NO MEMORIAL

VISTA 1

ESCALA 1:10




REESTRUTURAÇÃO VIÁRIA
RUA MONSENHOR GERCINO

DETALHAMENTO


PREFEITURA MUNICIPAL DE JOINVILLE

DATA: abril 2026
ESCALA: 1:250
UNIDADE: SEPUR.UMO
CÓDIGO:
REQUERENTE: PREFEITURA DE JOINVILLE
MARCEL VIRMOND VIEIRA
AUTOR: Arq. e Urb. Vladimir Tavares Constante
Eng. Felipe Tiburcio


SECRETARIA DE PESQUISA E PLANEJAMENTO URBANO DE JOINVILLE

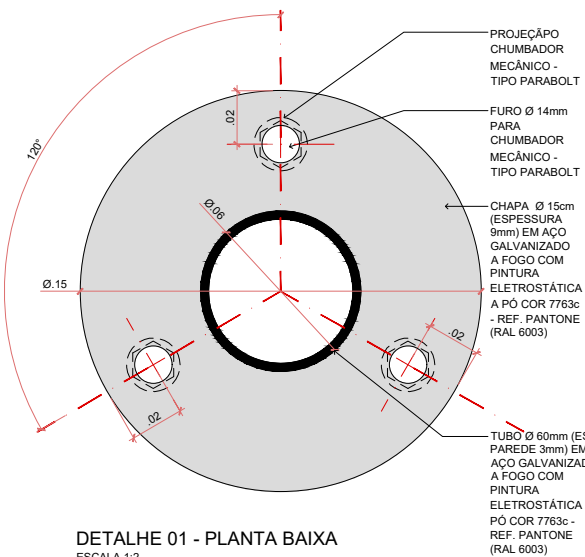


DETALHE 01 - PLANTA BAIXA
ESCALA 1:2

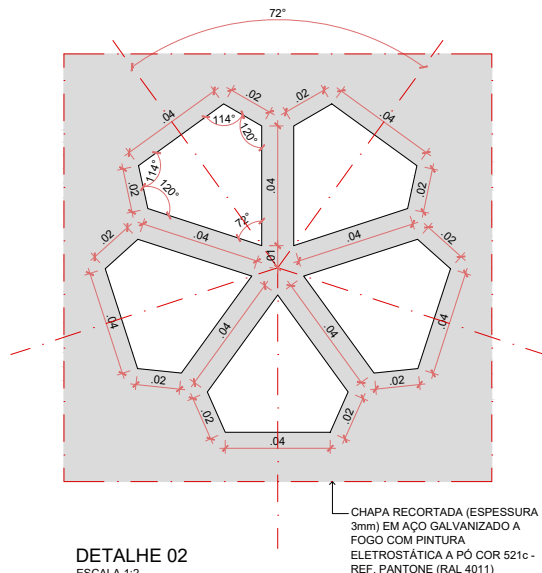


DETALHE 02
ESCALA 1:2

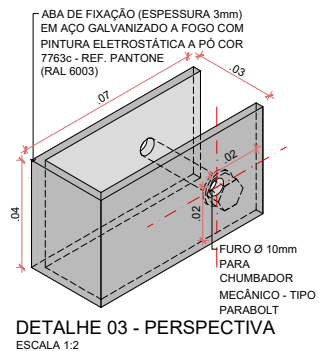


DETALHE 03 - PERSPECTIVA
ESCALA 1:2

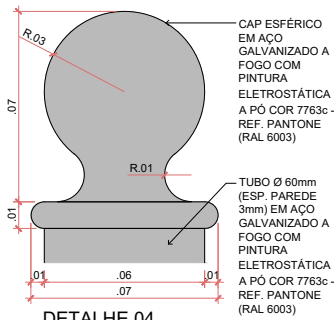


DETALHE 04
ESCALA 1:2

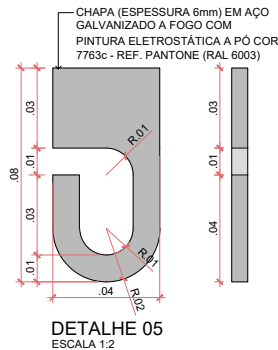


DETALHE 05
ESCALA 1:2

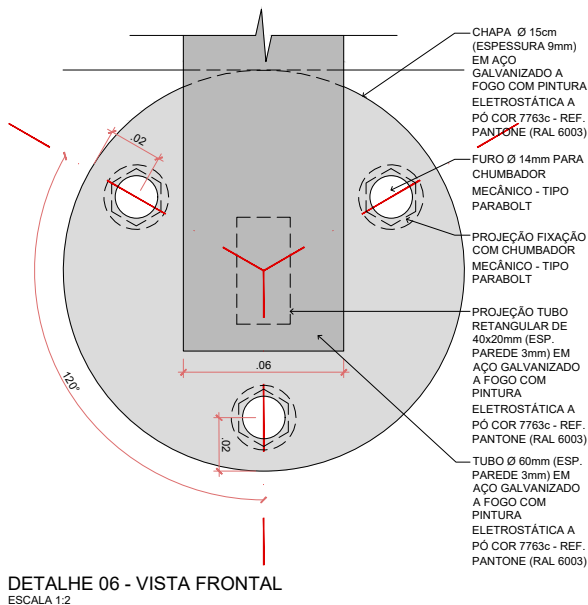

DETALHE 06 - VISTA FRONTAL
ESCALA 1:2

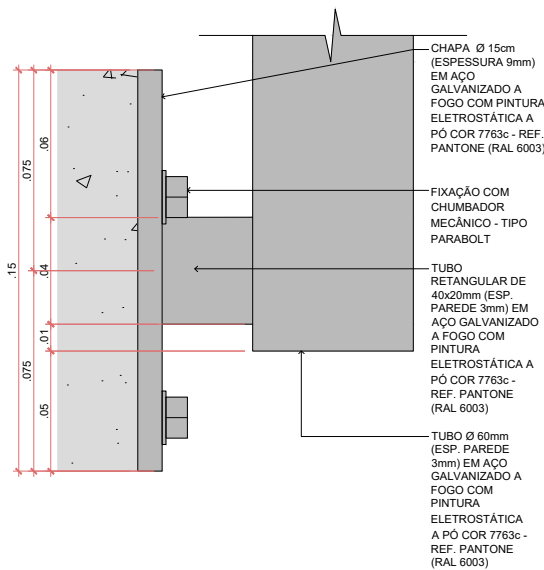

DETALHE 06 - VISTA LATERAL
ESCALA 1:2

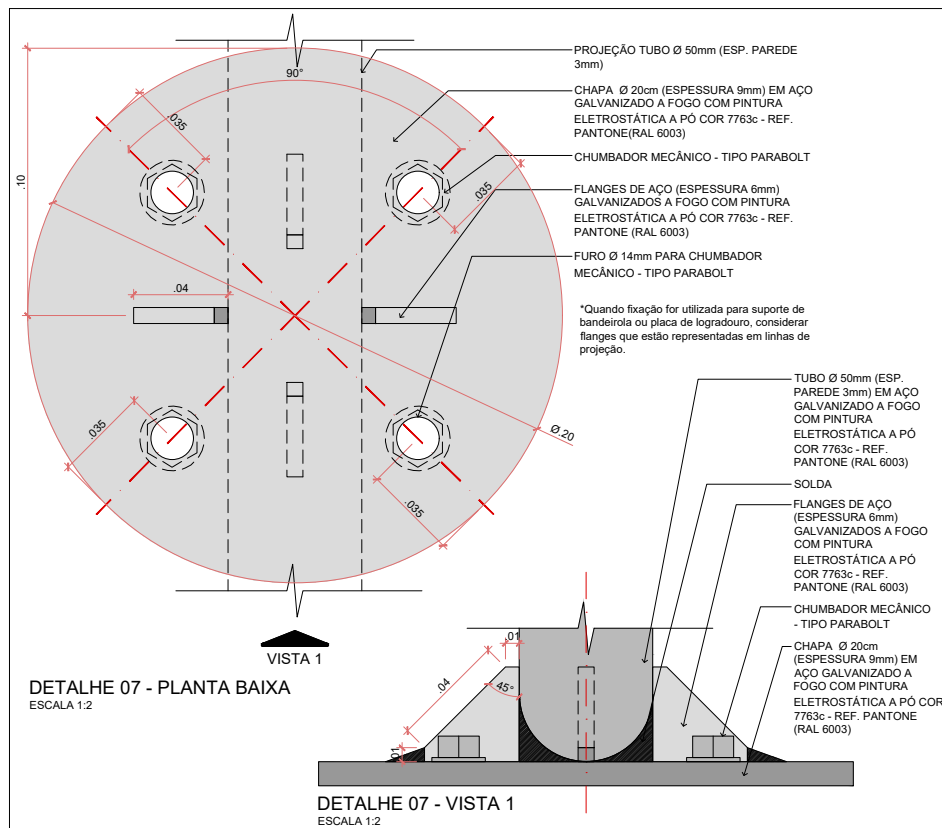

DETALHE 07 - PLANTA BAIXA
ESCALA 1:2

DETALHE 07 - VISTA 1
ESCALA 1:2



REESTRUTURAÇÃO VIÁRIA RUA MONSENHOR GERCINO

DETALHAMENTO

PREFEITURA MUNICIPAL DE JOINVILLE

DATA: abril 2026
ESCALA: 1:250
UNIDADE: SEPUR.UMO
CÓDIGO:
REQUERENTE: PREFEITURA DE JOINVILLE
MARCEL VIRMOND VIEIRA
AUTOR: Arq. e Urb. Vladimir Tavares Constante
Eng. Felipe Tiburcio

05
05

SECRETARIA DE PESQUISA E PLANEJAMENTO URBANO DE JOINVILLE