



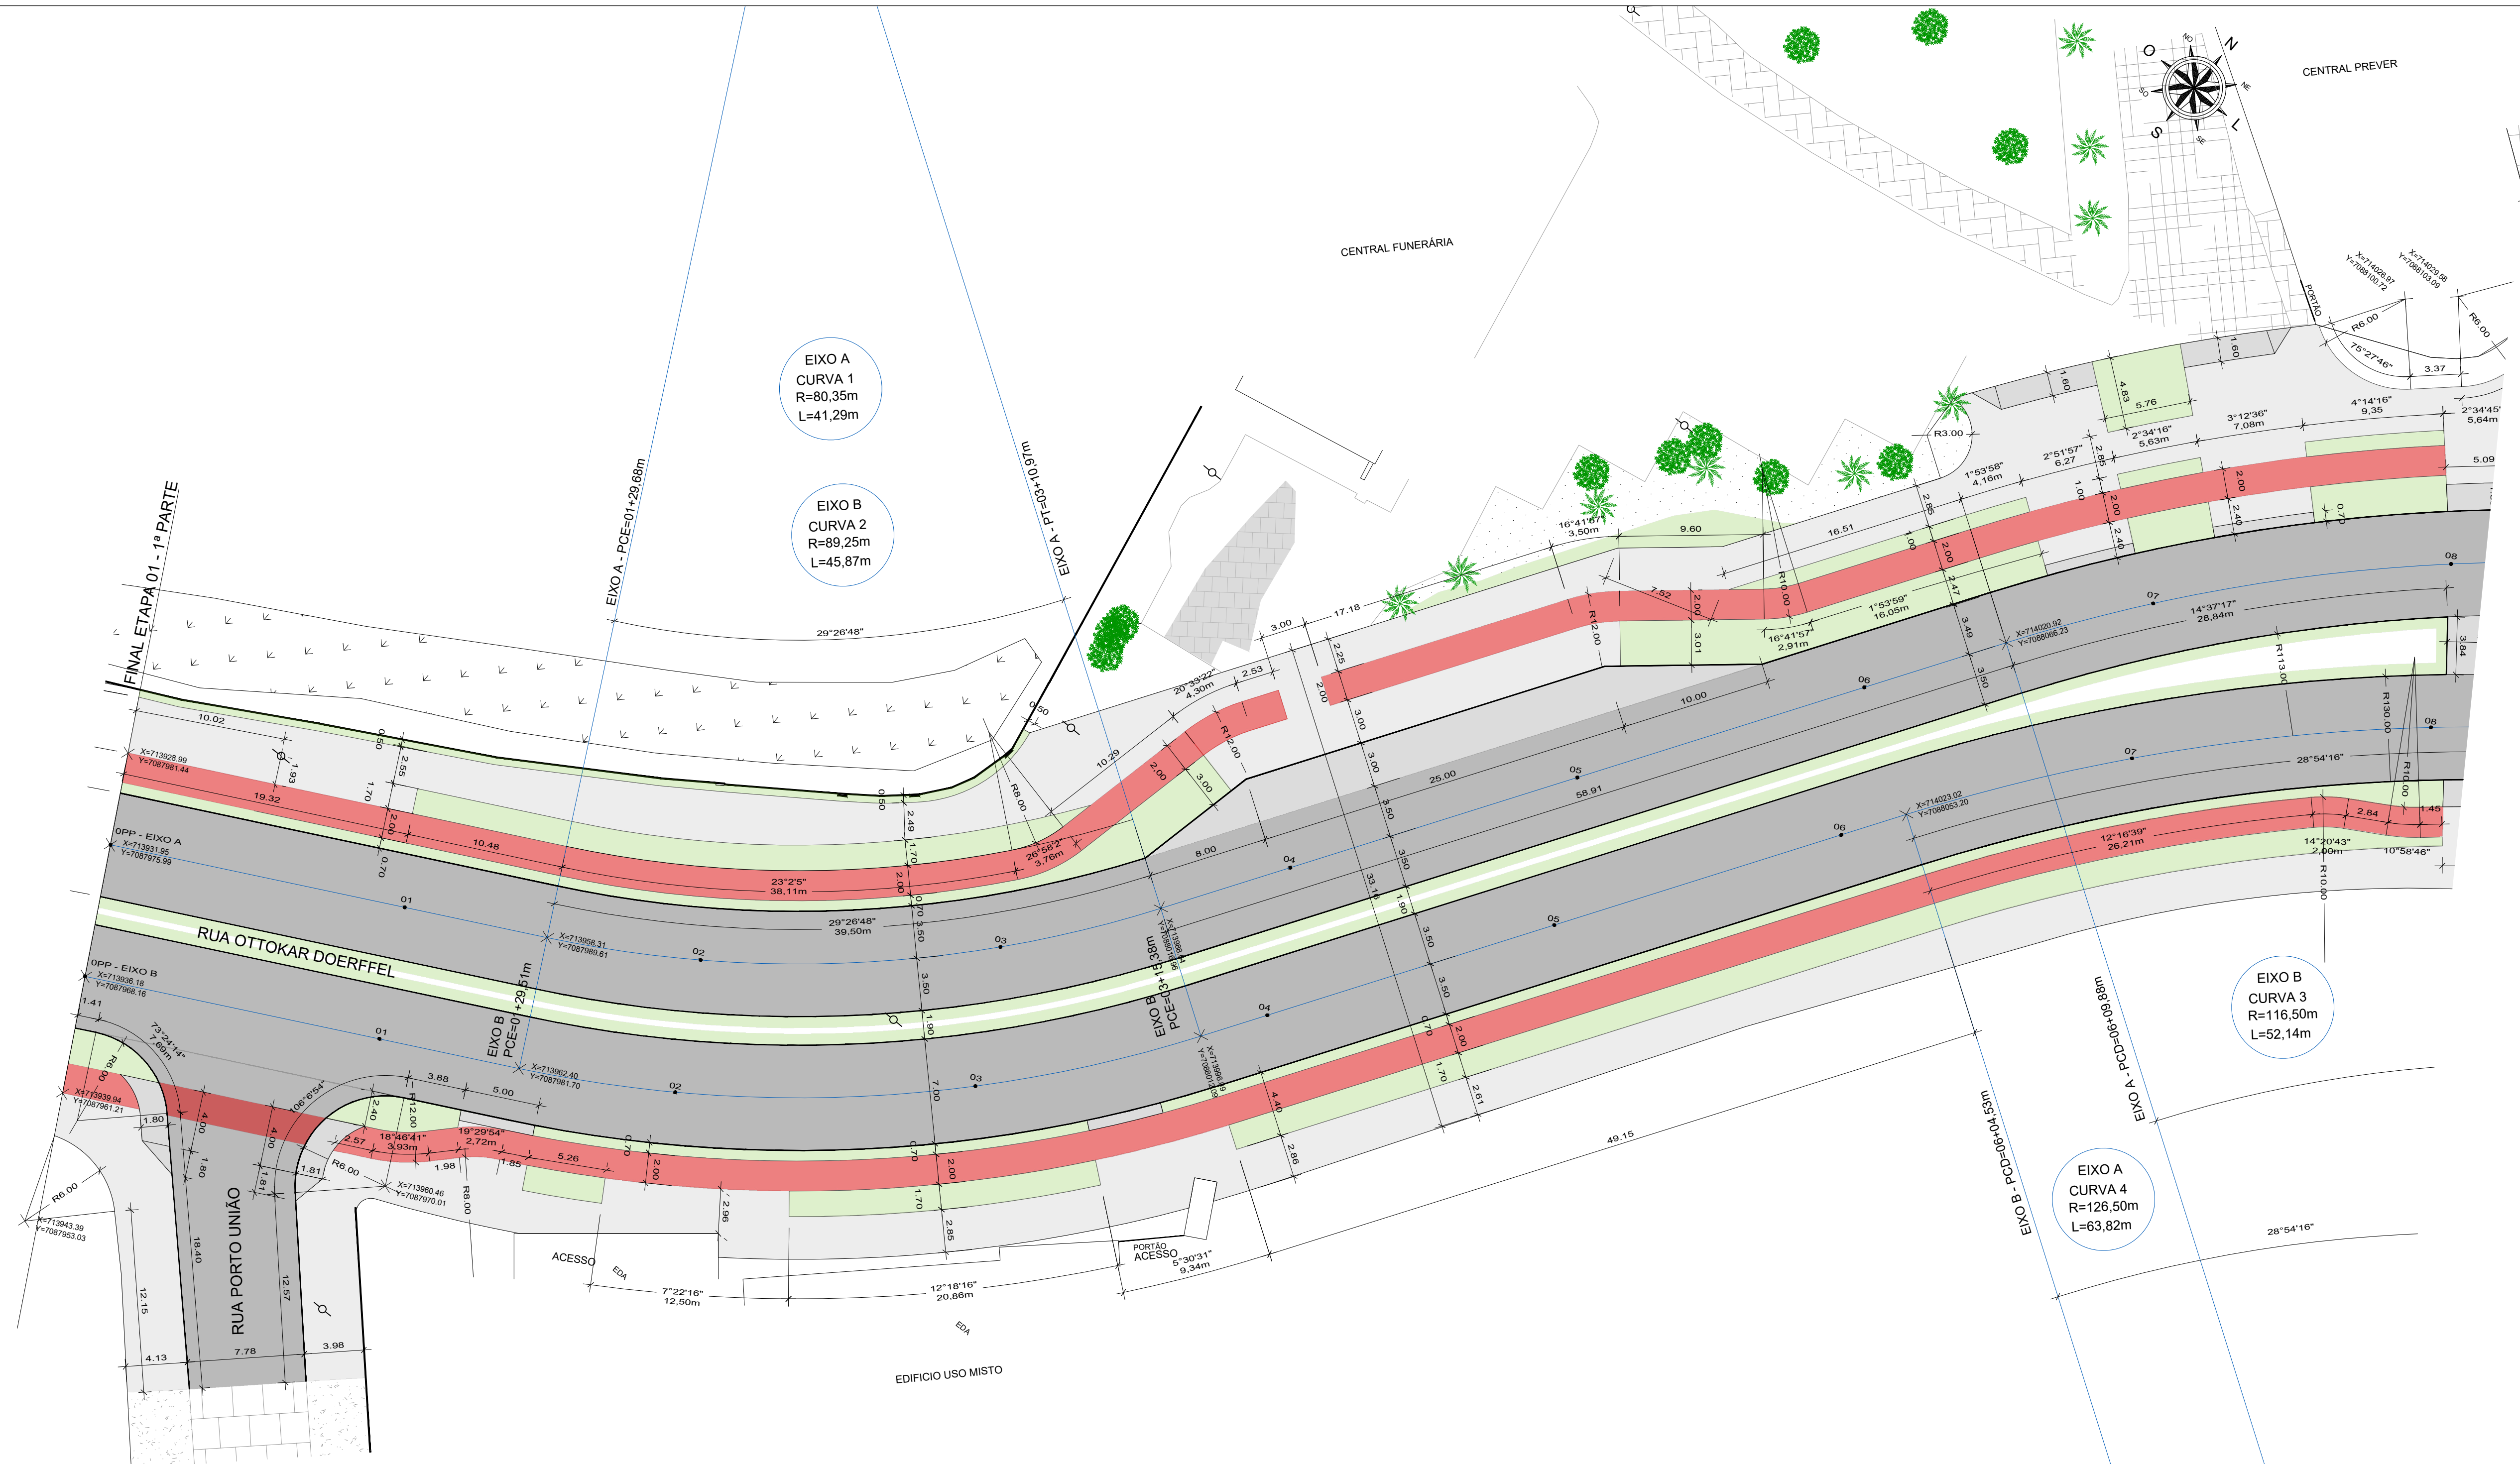

PLANTA BAIXA - GEOMÉTRICO -TRECHO 01
Escala 1/250

LEGENDA

- ALINHAMENTO PREDIAL
- MURO EXISTENTE
- CERCA EXISTENTE
- TELHEIRO
- EDIFICAÇÃO
- MEIO-FIO PROJETADO
- LIMITE CANTEIRO PROJETADO
- PASSEIO EM CONCRETO PIGMENTADO (CICLOVIA)
- ASFALTO PROJETADO
- PAVIMENTAÇÃO EM CONCRETO (PARA DE ÔNIBUS)
- PASSEIO EM CONCRETO
- GRAMA PROJETADA
- ALINHAMENTO PREDIAL
- MEIO-FIO EXISTENTE
- ASFALTO EXISTENTE
- PARALELEPÍPEDO EXISTENTE
- LAJOTA EXISTENTE
- PAVER EXISTENTE
- CONCRETO EXISTENTE
- PEDRA EXISTENTE
- SOLO EXISTENTE
- ÁRVORES EXISTENTE
- VEGETAÇÃO EXISTENTE
- SEMAFORO EXISTENTE
- SEMAFORO REALOCADO
- POSTE EXISTENTE

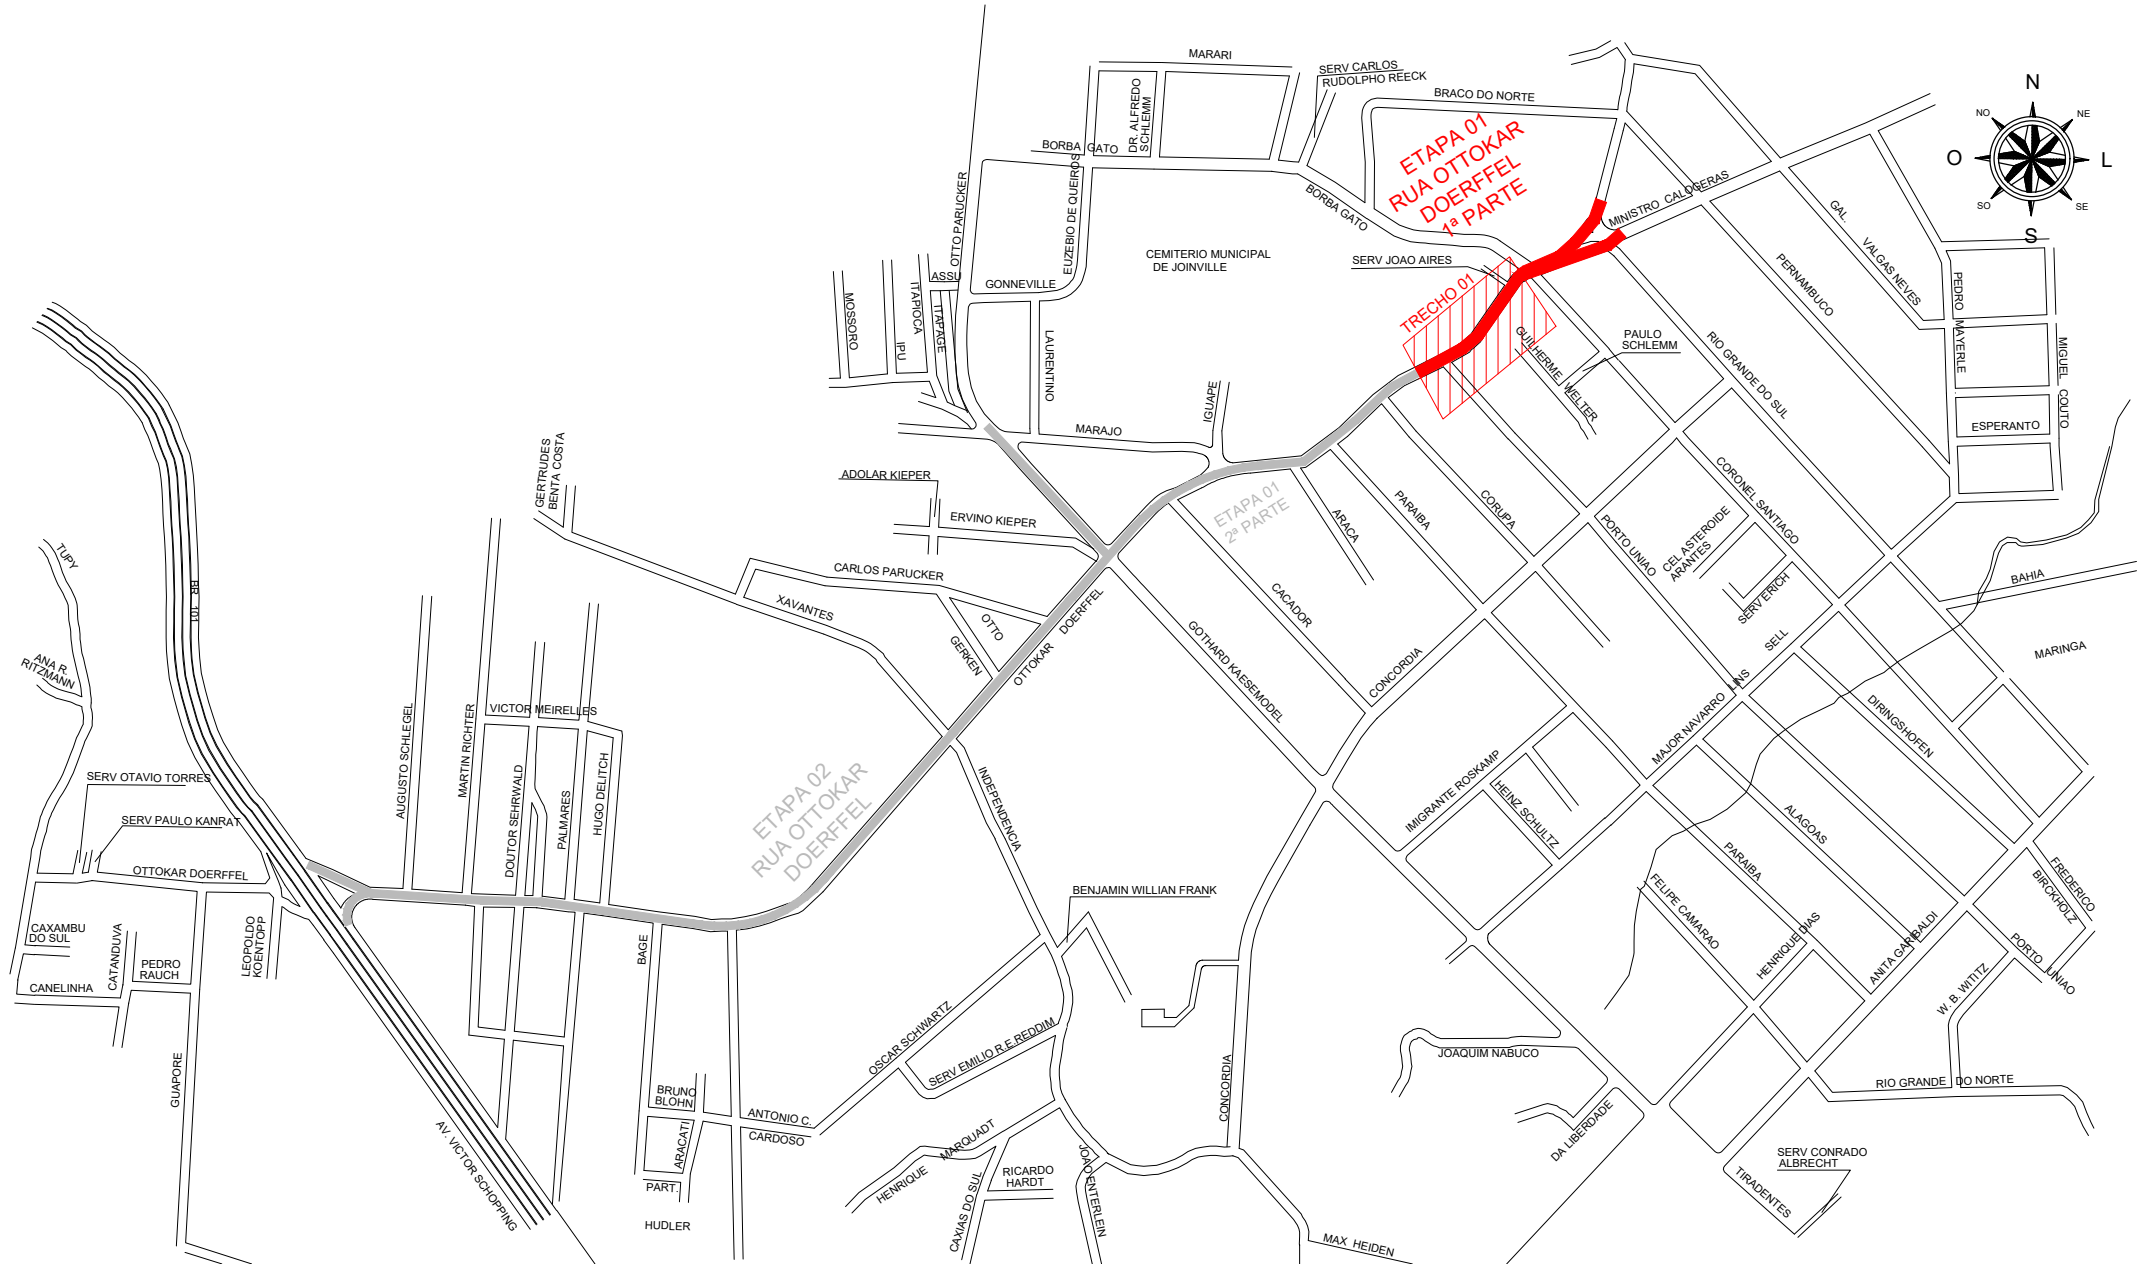

LOCALIZAÇÃO
Escala 1/10000



Associação de Municípios do Nordeste do Estado de Santa Catarina
89216-000 - JOINVILLE - SC - Rua Max Colin, 1843 - América - Fone: 0*47 433-3927
ASSESSORIA E COORDENADORIA DE PLANEJAMENTO URBANO, MUNICIPAL E REGIONAL
home page : www.amunesc.org.br

DUPLICAÇÃO RUA OTTOKAR DOERFFEL
PROJETO PAVIMENTAÇÃO - ETAPA 01 - 1ª PARTE

PREFEITURA MUNICIPAL DE JOINVILLE

Endereço : Rua Ottokar Doerffel - JOINVILLE - SC

ADMINISTRAÇÃO:	ASSINATURA PREFEITURA MUNICIPAL:
Prefeitura do Município de Joinville	REJANE GAMBIN49932683000
PROJETO:	ASSINATURA RESPONSÁVEL PELO PROJETO:
Carlos Alexandre Schneider Engenheiro Civil - CREA/SC 165.857-0	CARLOS ALEXANDRE SCHNEIDER CPF: 072.074.909-56 ALEXANDRE SCHNEIDER CPF: 072.074.909-56 Data: 2023.01.24 14:03:20 - 0707
EXECUÇÃO:	ASSINATURA RESPONSÁVEL PELA EXECUÇÃO:
	LUISA Analista de Projetos FROES06547870936 Data: 2023.01.24 14:03:20 - 0707

Informações	CONTEÚDO DA PRANCHA	NÚMERO PR.
Desenho: Nome do Arquivo: Escala: Data: Indicada Janeiro de 2023	GEOMÉTRICO - TRECHO 01	01/05

PLANTA BAIXA - GEOMÉTRICO - TRECHO 02

Escala 1/250

LOCALIZAÇÃO

Escala 1/10000

LEGENDA

- ALINHAMENTO PREDIAL
- MURO EXISTENTE
- CERCA EXISTENTE
- TELHEIRO
- EDIFICAÇÃO
- MEIO-FIO PROJETADO
- LIMITE CANTEIRO PROJETADO
- PASSEIO EM CONCRETO PIGMENTADO (CICLOVIA)
- ASFALTO PROJETADO
- PAVIMENTAÇÃO EM CONCRETO (PARA DE ÔNIBUS)
- PASSEIO EM CONCRETO
- GRAMA PROJETADA
- ALINHAMENTO PREDIAL
- MEIO-FIO EXISTENTE
- ASFALTO EXISTENTE
- PARALELEPÍPEDO EXISTENTE
- LAJOTA EXISTENTE
- PAVER EXISTENTE
- CONCRETO EXISTENTE
- PEDRA EXISTENTE
- SOLO EXISTENTE
- ÁRVORES EXISTENTE
- VEGETAÇÃO EXISTENTE
- SEMAFÓRO EXISTENTE
- SEMAFÓRO REALOCADO
- POSTE EXISTENTE



Associação de Municípios do Nordeste do Estado de Santa Catarina
892 16-000 - JOINVILLE - SC - Rua Max Collin, 1843 - América - Fone: 011 47 433-3927
ASSESSORIA E COORDENADORIA DE PLANEJAMENTO URBANO, MUNICIPAL E REGIONAL
home page : www.amunesc.org.br CREA SC 48.825-4

DUPLICAÇÃO RUA OTTOKAR DOERFFEL
PROJETO PAVIMENTAÇÃO - ETAPA 01 - 1ª PARTE

PREFEITURA MUNICIPAL DE JOINVILLE

Endereço : Rua Ottokar Doerffel - JOINVILLE - SC

ADMINISTRAÇÃO	ASSINATURA PREFEITURA MUNICIPAL: Prefeitura do Município de Joinville	REJANE GAMBIN 49932683000 Assinado de forma digital por REJANE GAMBIN 49932683000 Data: 2023.01.24 12:20:09 -0100
PROJETO	Carlos Alexandre Schneider Engenheiro Civil - CREA/SC 165.857-0	ASSINATURA RESPONSÁVEL PELO PROJETO: CARLOS ALEXANDRE SCHNEIDER CPF: 072.674.909-56 Assinado de forma digital por CARLOS ALEXANDRE SCHNEIDER CPF: 072.674.909-56 Data: 2023.01.24 14:07:28 -0100
EXECUÇÃO	Luísa Fróes Analista de Projetos	ASSINATURA RESPONSÁVEL PELA EXECUÇÃO: LUIZA FROES 06547870936 Assinado de forma digital por LUIZA FROES 06547870936 Data: 2023.01.24 14:03:04 -0100


Informações	CONTEÚDO DA PRANCHA	NÚMERO PR.
Desenho: Luísa/Marcos Nome do Arquivo: Escala: Data: Janeiro de 2023	GEOMÉTRICO - TRECHO 02	02/05



PLANTA BAIXA - PAVIMENTAÇÃO -TRECHO 02
Escala 1/250

LEGENDA

- ALINHAMENTO PREDIAL
- MURO EXISTENTE
- CERCA EXISTENTE
- TELHEIRO
- EDIFICAÇÃO
- MEIO-FIO PROJETADO
- MEIO-FIO EXISTENTE
- ASFALTO EXISTENTE
- PARALELEPÍPEDO EXISTENTE
- LAJOTA EXISTENTE
- PAVER EXISTENTE
- CONCRETO EXISTENTE
- PEDRA EXISTENTE
- SOLO EXISTENTE
- ASFALTO DEMOLIR
- ASFALTO RECAPEAR
- ASFALTO NOVO
- PAVIMENTAÇÃO EM CONCRETO (PARA DE ÔNIBUS)

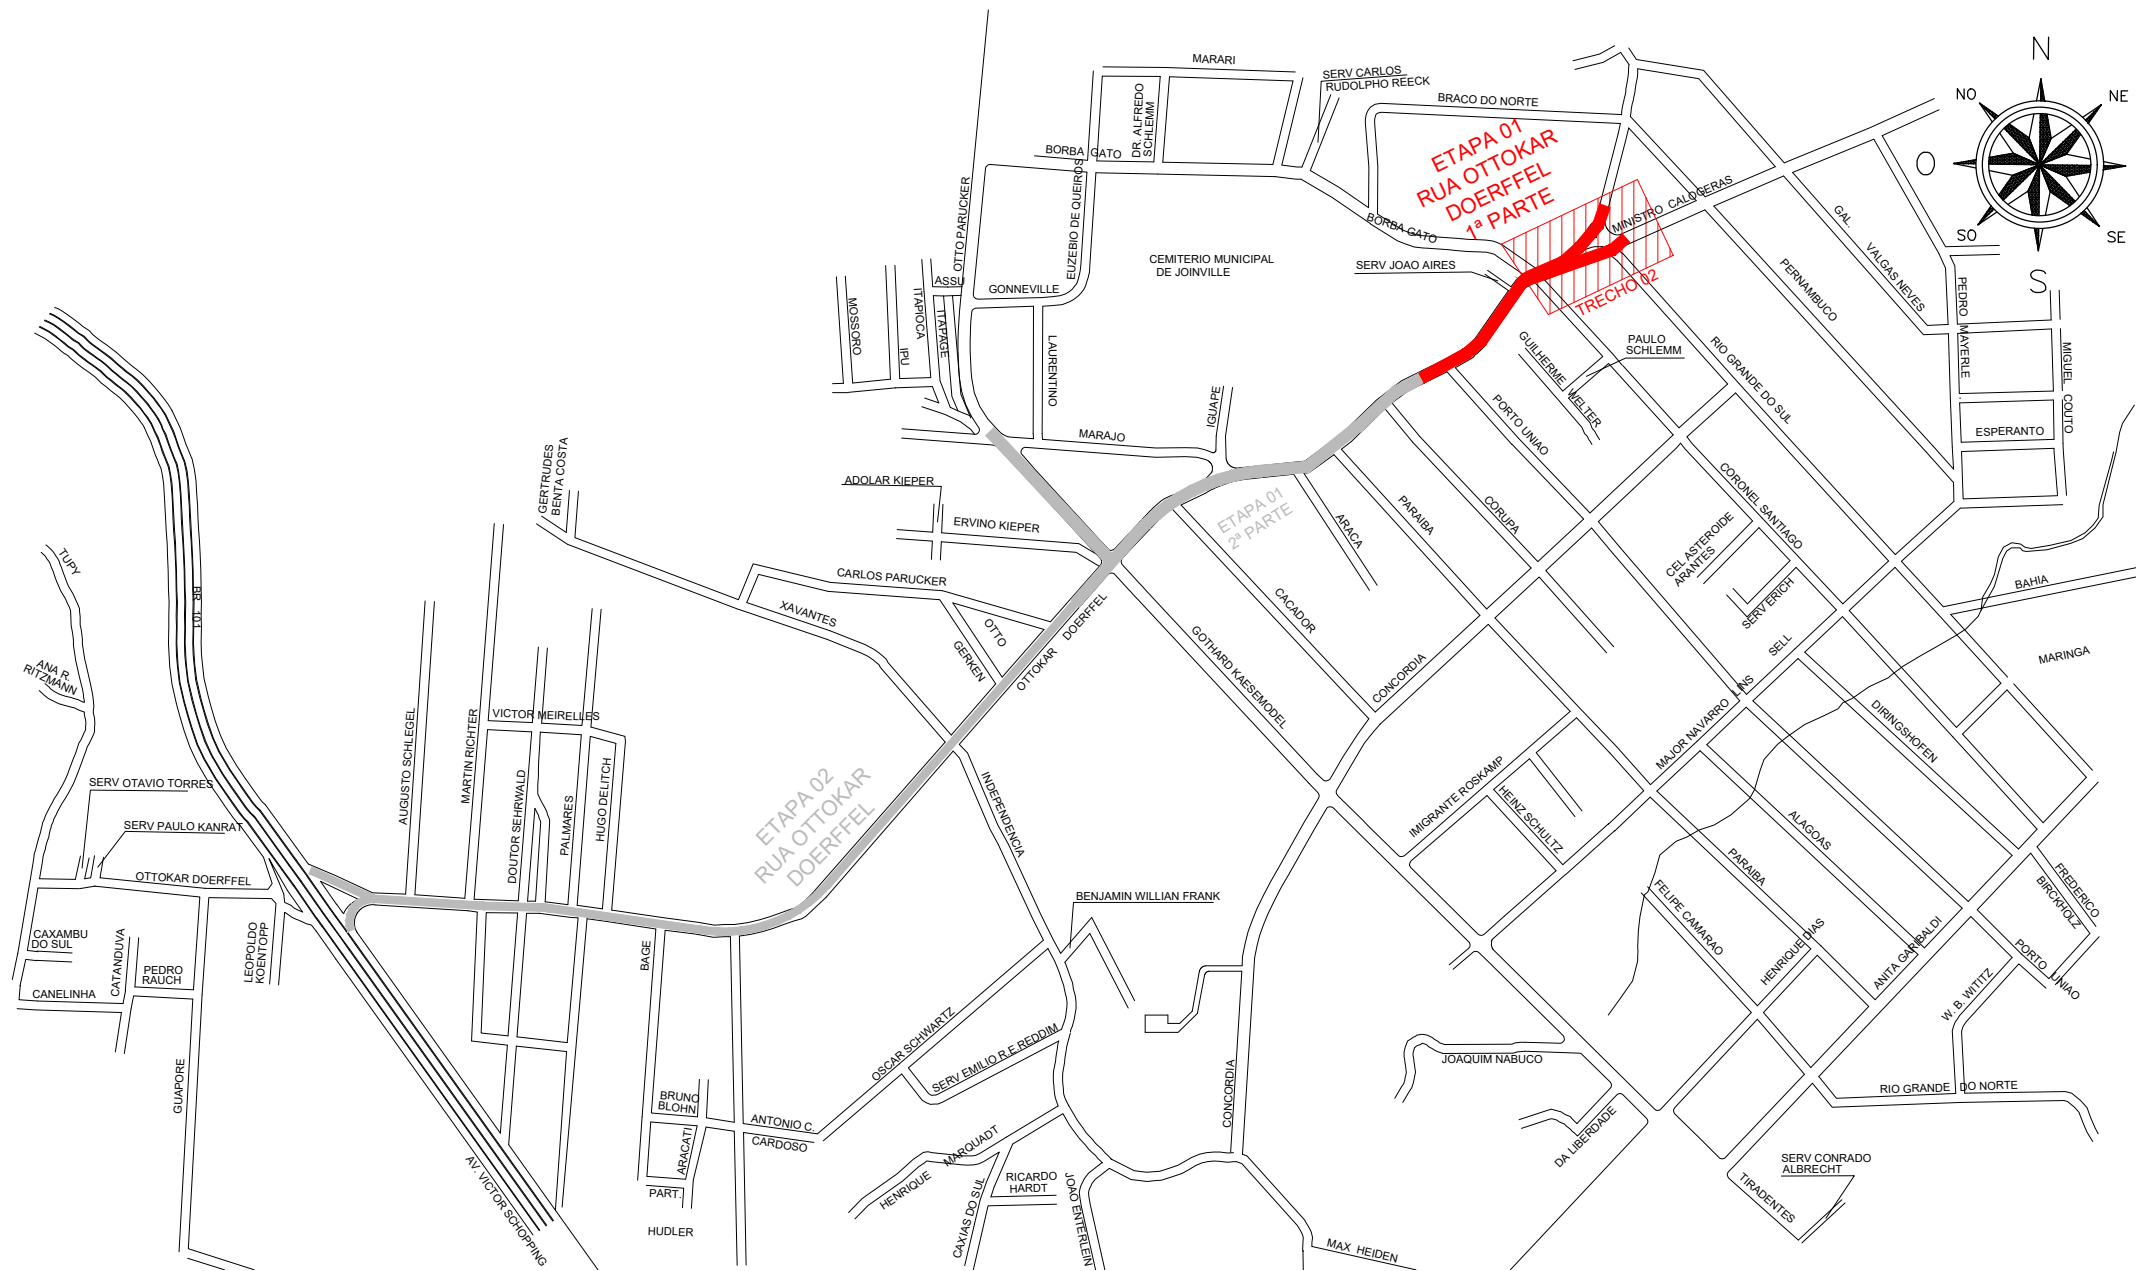

LOCALIZAÇÃO
Escala 1/10000



Associação de Municípios do Nordeste do Estado de Santa Catarina
89216-000 - JOINVILLE - SC - Rua Max Colin, 1843 - América - Fone: 011 47 433-3927
ASSESSORIA E COORDENADORIA DE PLANEJAMENTO URBANO, MUNICIPAL E REGIONAL
home page : www.amunesc.org.br

DUPLICAÇÃO RUA OTTO KAR DOERFFEL
PROJETO PAVIMENTAÇÃO - ETAPA 01 - 1ª PARTE

PREFEITURA MUNICIPAL DE JOINVILLE

Endereço : Rua Ottokar Doerffel - JOINVILLE - SC

ADMINISTRAÇÃO	ASSINATURA PREFEITURA MUNICIPAL: REJANE GAMBIN49932683000	Assinado de forma digital por REJANE GAMBIN49932683000 Data: 2023.01.05 17:22:59 -03'00'
PROJETO	Assinatura Responsável pelo Projeto: CARLOS ALEXANDRE SCHNEIDER Engenheiro Civil - CREA/SC 165.857-0	Assinado de forma digital por CARLOS ALEXANDRE SCHNEIDER CPF: 072.674.909-56 Data: 2023.01.24 14:08:59 -03'00'
EXECUÇÃO	Assinatura Responsável pela Execução: LUIZA FROES Analista de Projetos	Assinado de forma digital por LUIZA FROES CPF: 06547870936 Data: 2023.01.24 14:08:45 -03'00'

Projeto
Terreno
Identificações e Assinaturas
Prancha

Informações	CONTEÚDO DA PRANCHA	NÚMERO PR.
Desenho: Nome do Arquivo: Escala: Data:	PAVIMENTAÇÃO - TRECHO 02	04/05

