


SEÇÃO TIPO
ESCALA 1:50

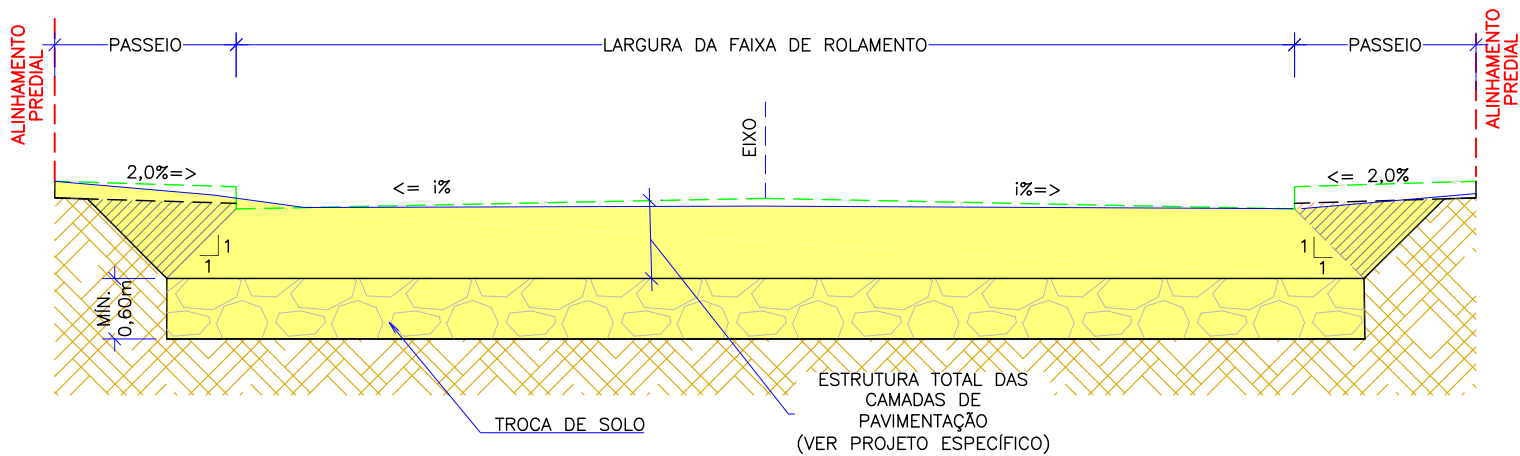

SUBSTITUIÇÃO DE SOLO POR RACHÃO								
Troca de solo na via (m³)								
Estaca inicial	Estaca final	Eixo	Extensão (m)	Espessura (m)	Largura média (m)	Área média (m)	Volume (m³)	Volume total (m³)
0+4	5+2,619	1	98,62	0,60	8,74	5,24	517,00	517,00
VOLUME TOTAL DE RACHÃO (m³)								517,00

LEGENDA:

- CORTE
- CORTE E REATERRO COM MATERIAL DE 1ª CATEGORIA
- CORTE E REATERRO EM MATERIAL PÉTREO (RACHÃO)
- SUBLEITO EXISTENTE
- GREIDE DE TERRAPLENAGEM
- GREIDE ACABADO
- GREIDE PRIMITIVO

1% = DECLIVIDADE DA PISTA DE ROLAMENTO
VER INFORMAÇÕES NA PLANTA BAIXA DO PROJETO GEOMÉTRICO

- NOTAS:
- VERIFICAR INCLINAÇÕES NO PROJETO GEOMÉTRICO;
 - VERIFICAR O REFORÇO DA PISTA PREVISTO, NO PROJETO DE PAVIMENTAÇÃO;
 - PARA MAIS INFORMAÇÕES, CONSULTAR O RELATÓRIO DE PROJETO;
 - PARA PERFEITO ENTENDIMENTO ESTE DESENHO DEVERÁ SER IMPRESSO COLORIDO;
 - ESTE DESENHO CONTEM INFORMAÇÕES ESPECÍFICAS À FINALIDADE QUE SE PROPÕE E NÃO DEVE SER UTILIZADO PARA OUTROS FINS SEM CONSULTAR O RESPONSÁVEL TÉCNICO.

A	31/10/2024	SABRINA	EMIÇÃO INICIAL PARA COMENTÁRIOS	FÁTIMA	FÁTIMA
REV.	DATA	DESENHO	MODIFICAÇÃO	VERIFICAÇÃO	APROVAÇÃO
		CONTRATANTE: PREFEITURA MUNICIPAL DE JOINVILLE		REPRESENTANTE DA PREFEITURA MUNICIPAL DE JOINVILLE: _____	
OBJETO: Projetos Executivos de Obras Viárias - Via Urbana Rua Karl W Noack					
PROJETO: PROJETO DE TERRAPLENAGEM - SEÇÃO TIPO					
		TÍTULO: PROJETO EXECUTIVO			
DESENHISTA: Sabrina		COORD. GERAL: Engº Vander Plake CREA-SC 061487-1		RESPONSÁVEL TÉCNICO: Engº Antônio Carlos Ramuski CREA-SC 026930-7	
PROJETO: Sabrina		DATA: 31/10/2024		FOLHA: 01	
Nº PML: Nº Empresa Contratada TRP-11055-E22-98-SE-01-A		ESCALA: Indicada			