




PLANTA BAIXA
Escala 1/20

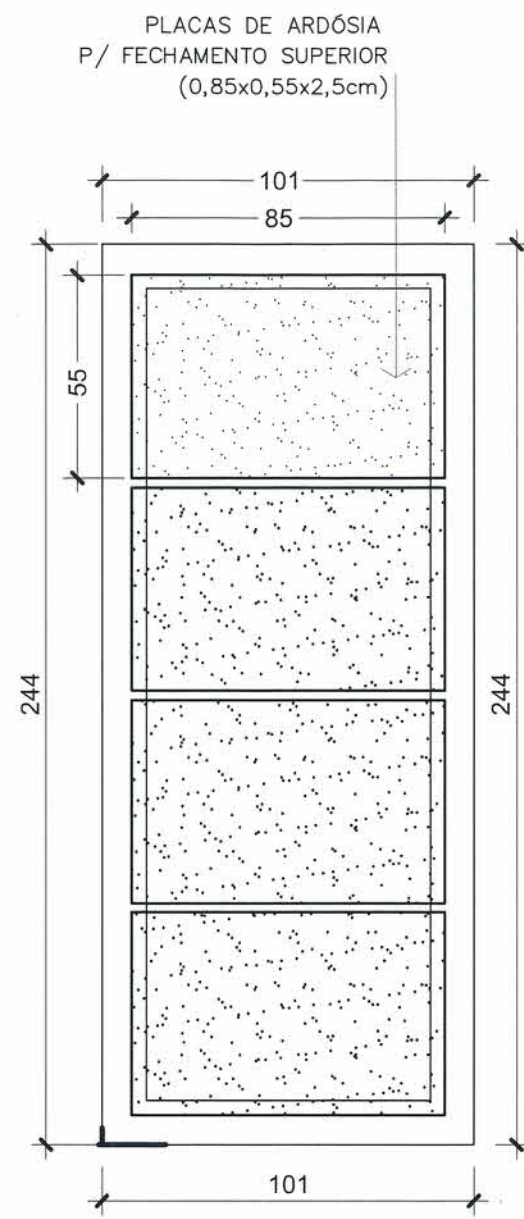

VISTA SUPERIOR
Escala 1/20

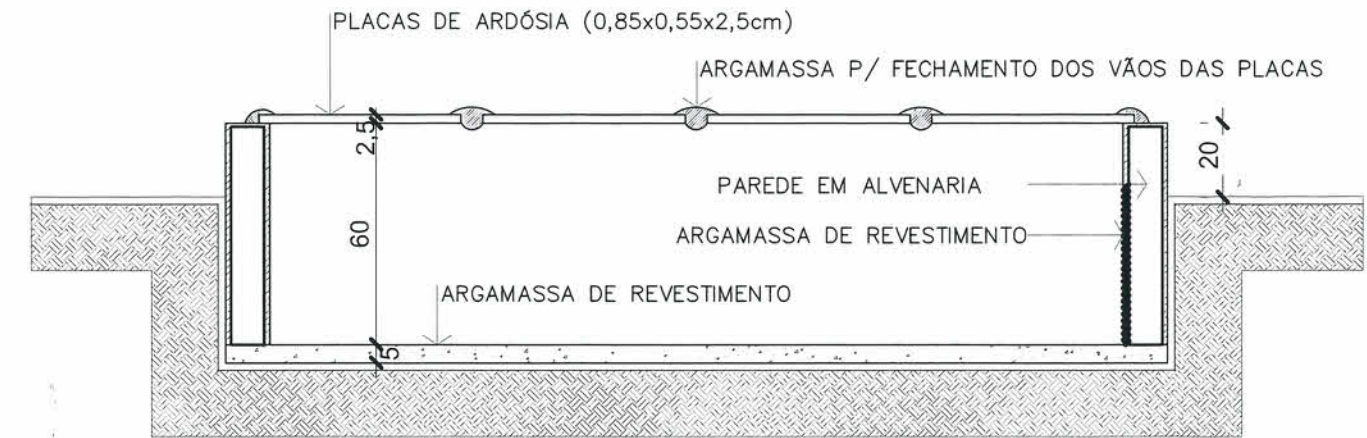

CORTE BB
Escala 1/20

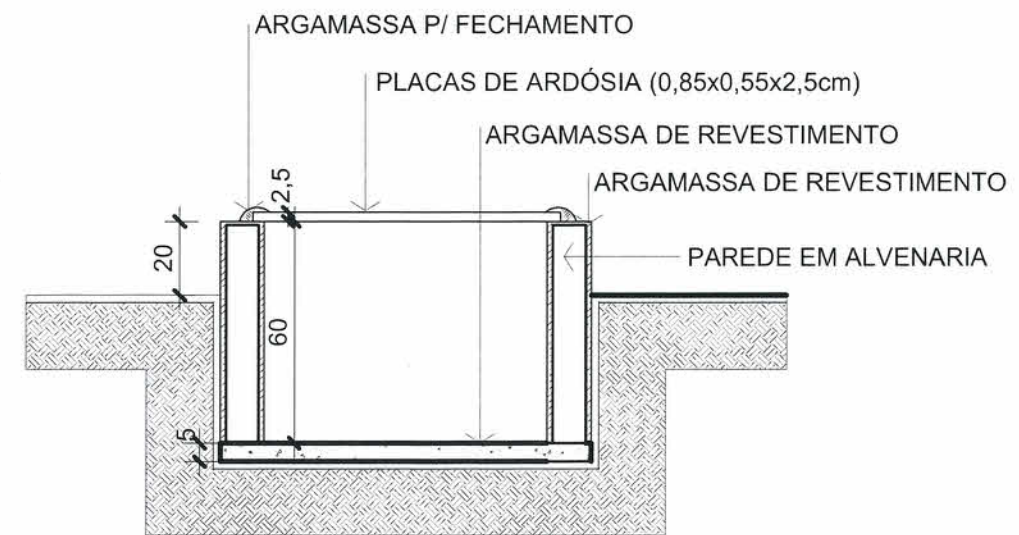

CORTE AA
Escala 1/20

PREFEITURA MUNICIPAL DE JOINVILLE SECRETARIA DE AGRICULTURA E MEIO AMBIENTE UNIDADE DE CONCESSÕES E PERMISSÕES Rua Dr. João Colín, 2719 Santo Antônio, Joinville - SC CEP: 89218-035 (47)3433-4036	Requerente: SECRETARIA DE AGRICULTURA E MEIO AMBIENTE	Projeto: PROJETO DE ARQUITETURA - Sepultura Individual adulta		
	Autor: Arq. Dayane Candido Bento CAU: A259397-1 Ordenador da Despesa:	Ass.: <i>[Signature]</i> Ass.:	Conteúdo: PLANTA BAIXA VISTA SUPERIOR CORTE AA CORTE BB	Prancha: Única
		Desenhista CAD: Arq. Dayane Candido Bento	Data: JUL/2021	Escala: 1/20