


PROJETO ARQUITETÔNICO

ESC: 1/50

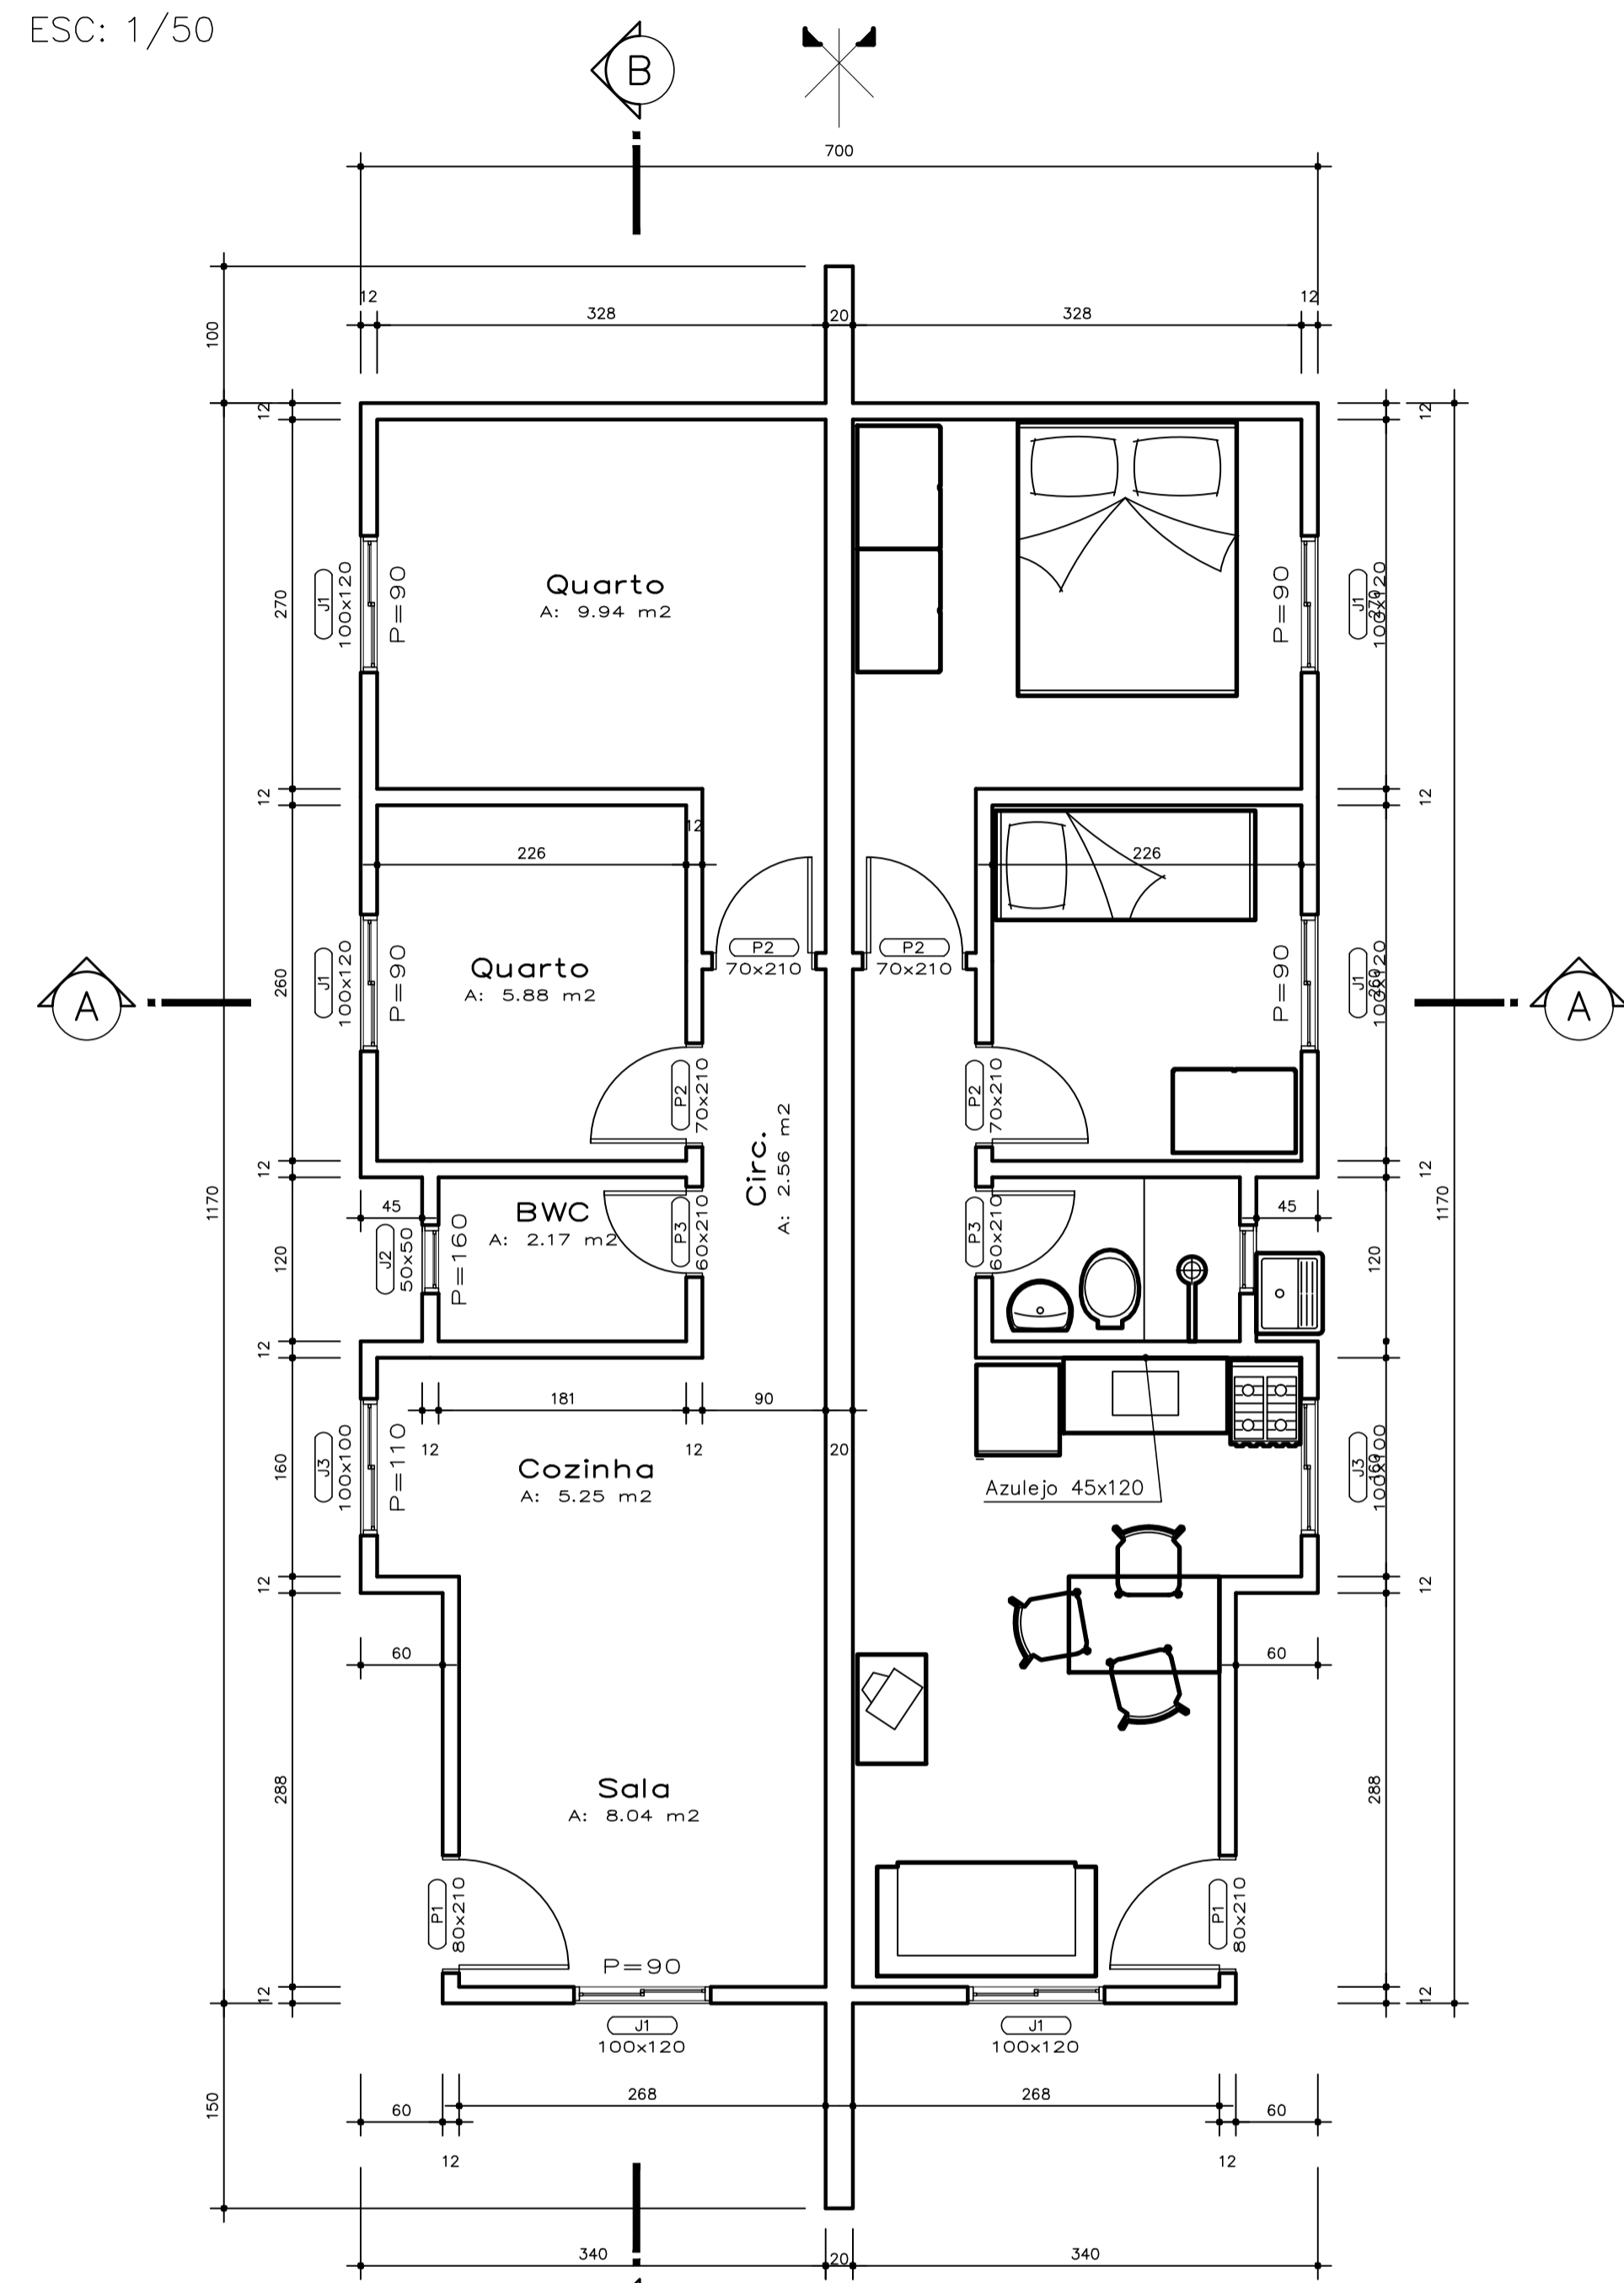


Planta Baixa

Escala 1/50


Área Total = A: 77,22 m²
 Área de cada Unidade = A: 38,61 m²

CORTE AA

ESC: 1/50

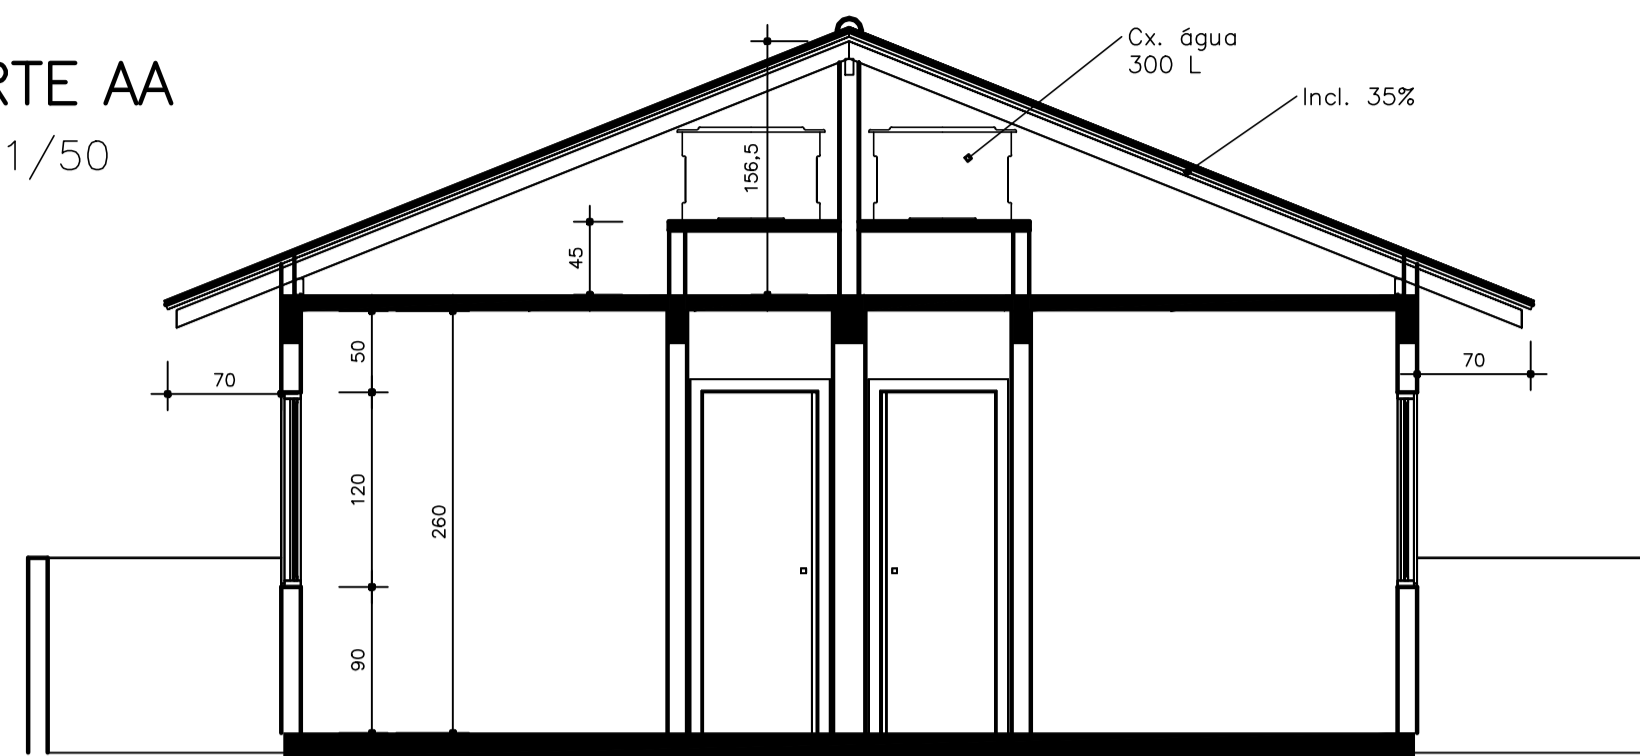


CORTE BB

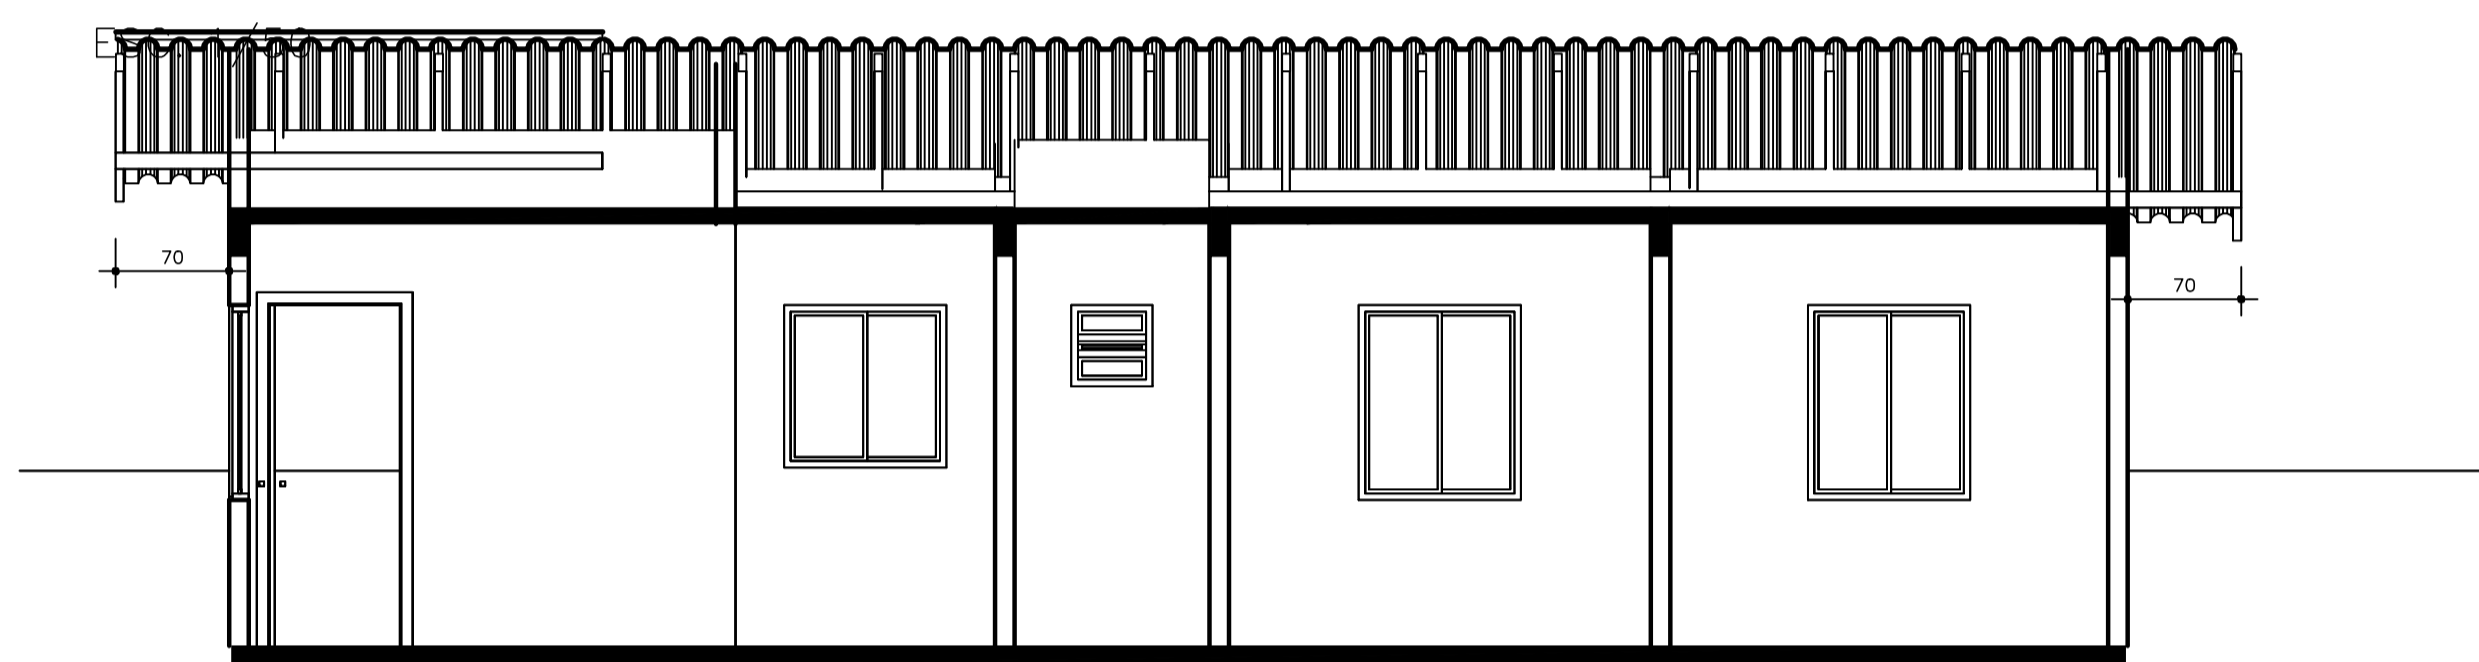


ELEVAÇÃO

ESC: 1/50

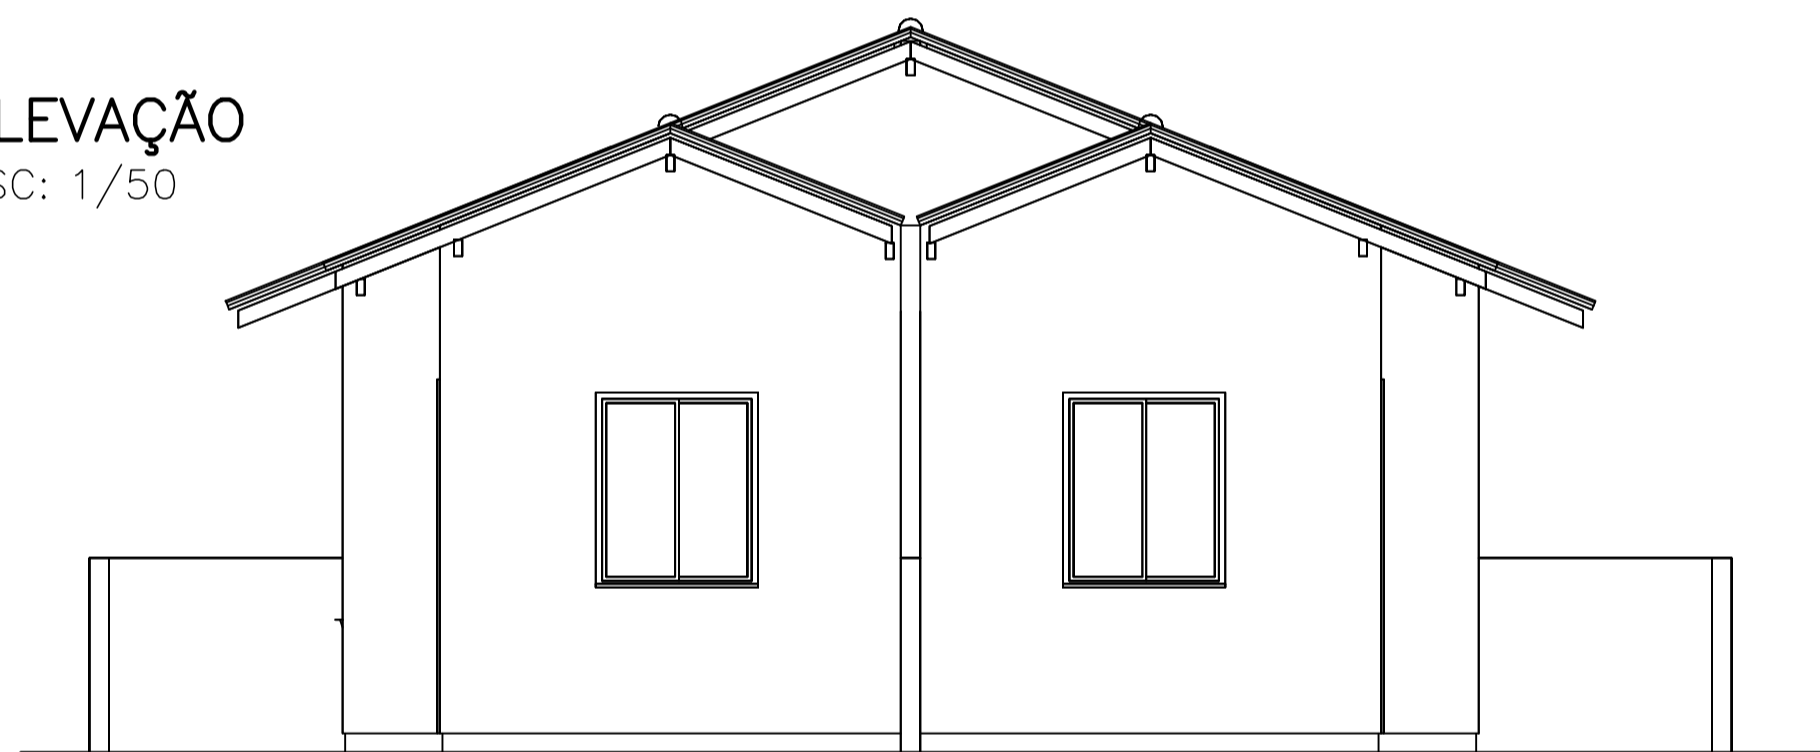

IMPLANTAÇÃO


ESC: 1/250

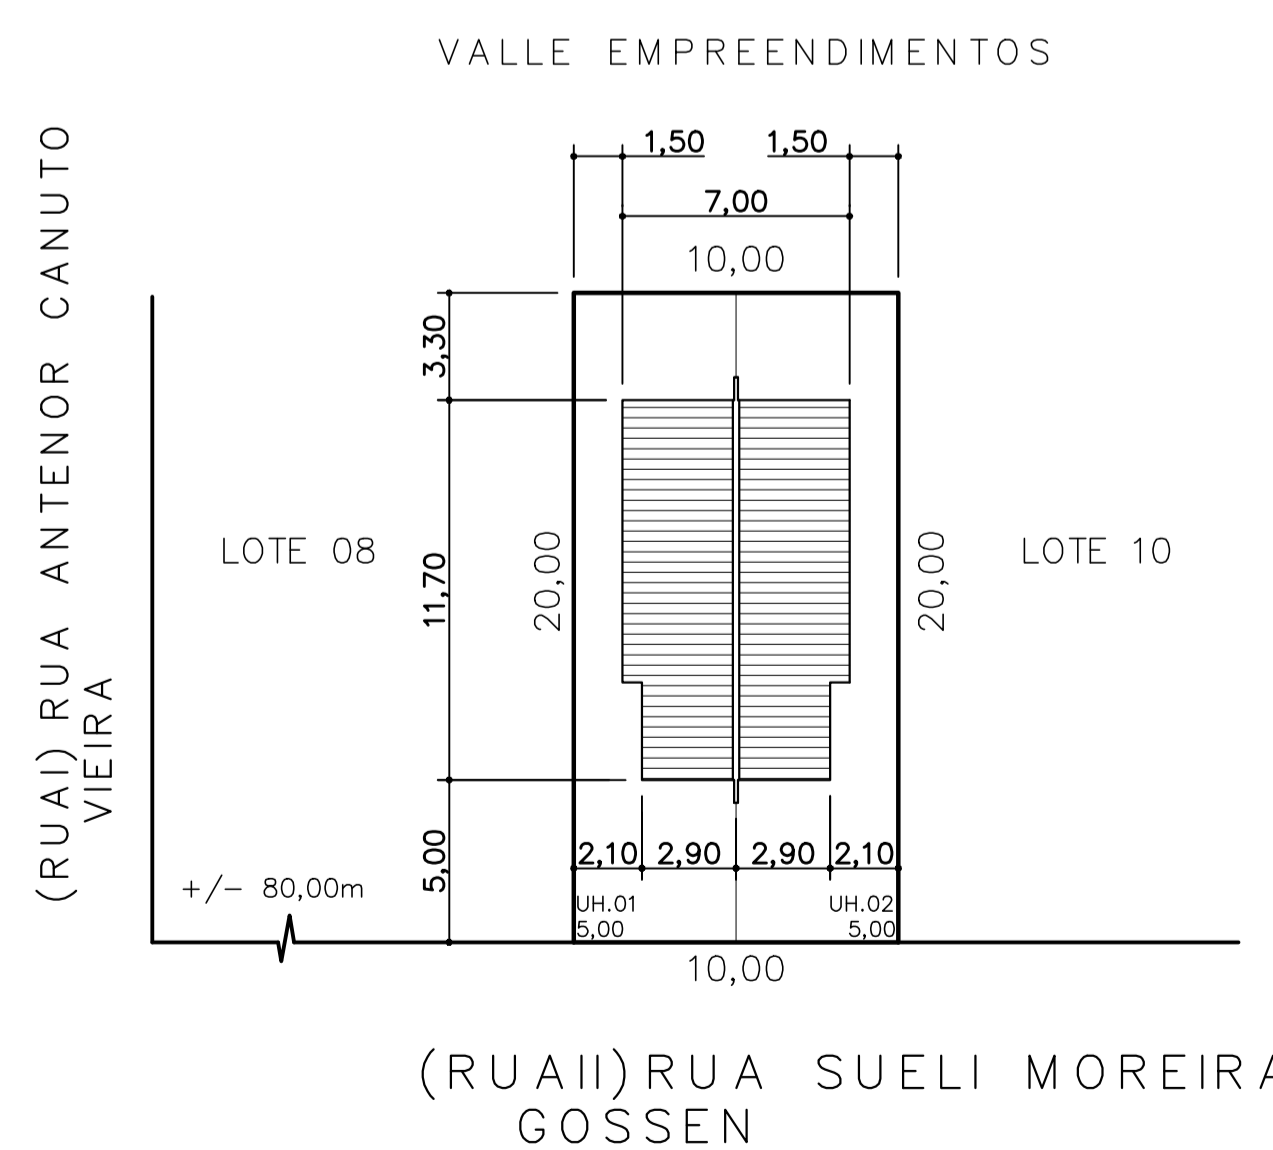

Área F.fideal 01: 100,00m²
 Área F.fideal 02: 100,00m²

ELEVAÇÃO PERSPECTIVADA

S/ESC.

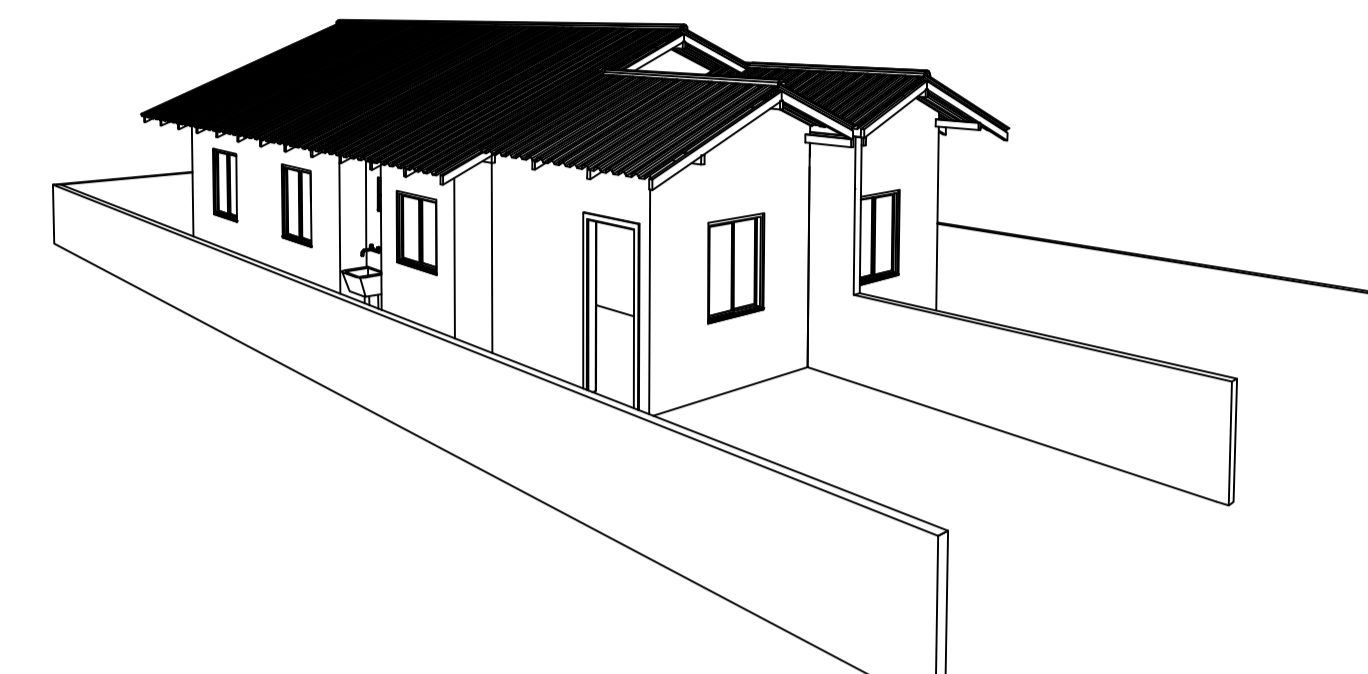

<p>MEMORIAL DESCRITIVO BÁSICO</p> <p>FUNDAÇÃO: RADEIR SOBRE SOLO COMPACTADO RELEVAMENTO: 10% PISO: CONCRETO ARMADO ESTRUTURA: ALVENARIA DE TIJOLOS DE BARRO PAREDES: REVESTIMENTO EM MADEIRA DE LEI OU ALUMÍNIO ESQUADRIAS: LAJE PRÉ-FABRICADA PORTA: MADEIRA COBERTURA: TELHA DE BARRO ESCURO PINTURA: PVA INTERNA E EXTERNA</p>	<p>APROVAÇÃO PMJ</p>
<p>QUADRO DE ÁREAS E ESTATÍSTICA</p> <p>INSCRIÇÃO IMOBILIAR: 112.511.977.004-000 ZONEAMENTO: 2º ZON CATEGORIA DE USO: 161.2 ÁREA DO LOTE: 200,00m² TESTADA: 10,00m ÁREA TOTAL A CONSTRUIR: 17,22m² TAXA DE OCUPAÇÃO: 8,61% (LUA II) RUA SUELI MOREIRA GOSSEN, 88/ 82 QUADRA A - LOTE 08</p>	

<p>PREFEITURA MUNICIPAL DE JOINVILLE SECRETARIA DE HABITAÇÃO UNIDADE DE ENGENHARIA</p>			
<p>PROGRAMA: PROGRAMA DE ACELERAÇÃO DO CRESCIMENTO - P.A.C. MODALIDADE SANEAMENTO INTEGRADO</p>			
<p>CONTEÚDO: ARQUITETÔNICO</p>			
<p>UNIDADES HABITACIONAIS PAC-PARAÍSO PLANTA BAIXA/CORTES/DETALHES/ESTATÍSTICA</p>			
	PROJETO: ENG. THÉO AUGUSTO GUARDIANO CREA - 37.982-2/SC	DESENHO: T.A.G.	
	CONTRATANTE: PREFEITURA MUNICIPAL DE JOINVILLE	ARQUIVO: //PLANTA 01	
	ASSINATURAS: _____	DATA: MAR 2011	PRANCHA: _____
	CONTRATANTE: _____	RESPONSÁVEL TÉCNICO: _____	ESCALA INDICADA: 01/01