


Planta Baixa

Escala: 1/5000

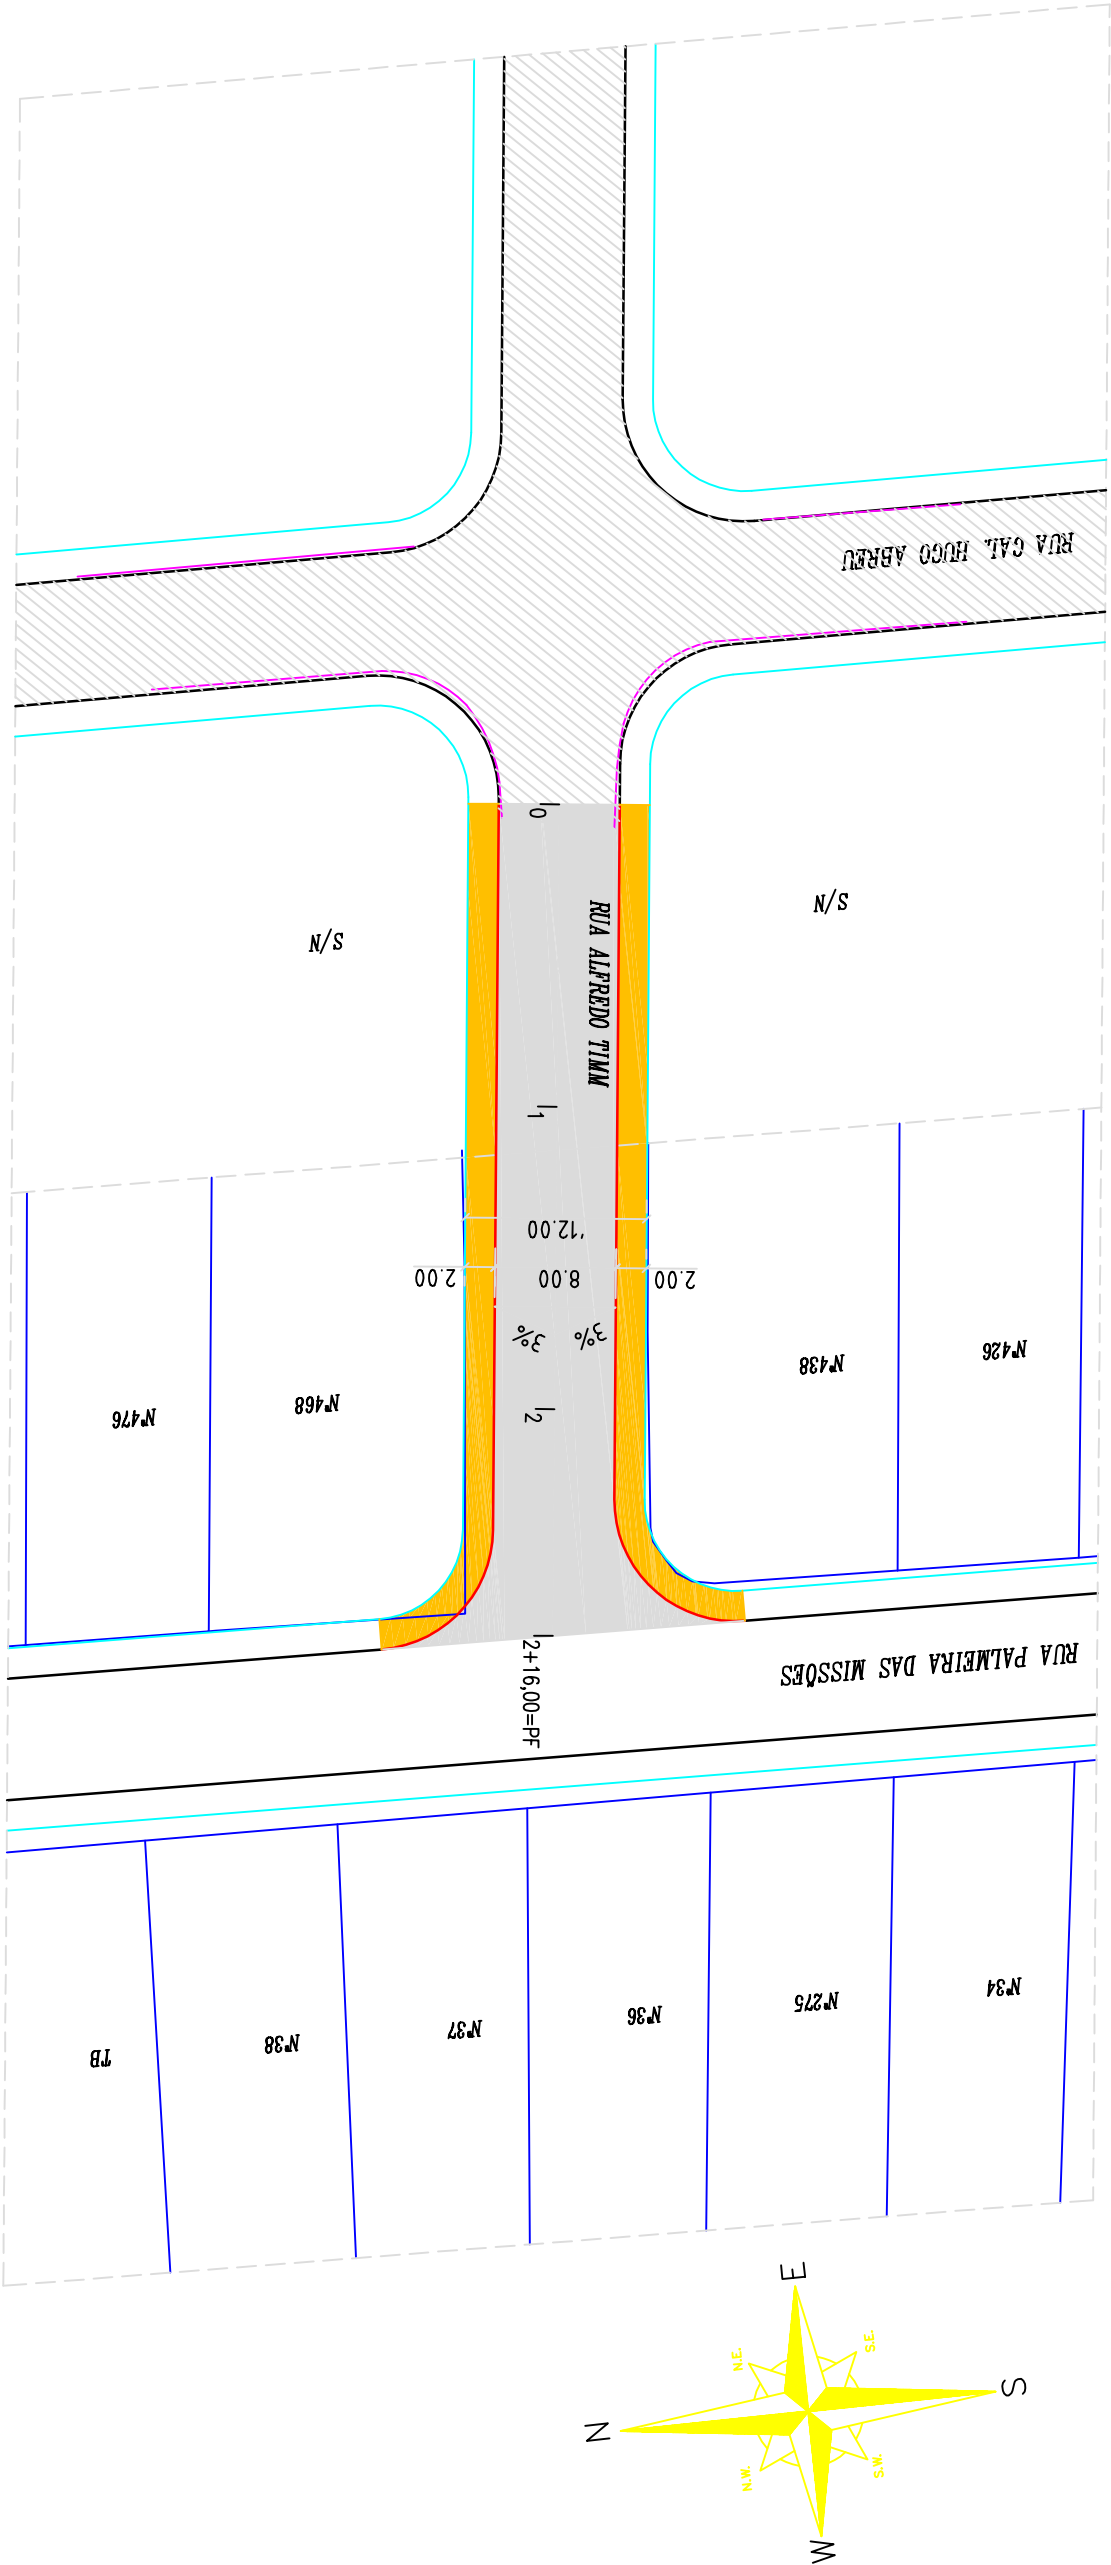

Cerca

Muro Existente

Perfil do terreno natural

Meio-Fio Existente

Meio-Fio À Executar

Bordo da Rua

Talude Existente

Boca de Lobo Existente

Poste

Marco Topográfico

Passeio

Passeio

NOTAS

1 - Estacas a Cada 20,00m

SECRETARIA DE INFRAESTRUTURA URBANA

UNIDADE DE PAVIMENTAÇÃO

PROJETO DE PAVIMENTAÇÃO

PROJETO GEOMÉTRICO

RESPONSÁVEL TÉCNICO:

ADRIANO LUIZ KUROVSKI

ENG. CIVIL CREA/SC 28420-6

PREFEITURA MUNICIPAL DE JOINVILLE

PROPRIETÁRIO:

DA RUA GAL. HUGO ABREU ATÉ A RUA PALMEIRA DAS MISSÕES

PREFEITURA MUNICIPAL DE JOINVILLE

ESCALA:

Indicada

DATA:

Ser/2019

EXTENSÃO:

56,00m

ÁREA:

508,00m²

REVISÃO:

Rev-00


FOLHA:

Única



Planta Baixa

Escala: 1/100

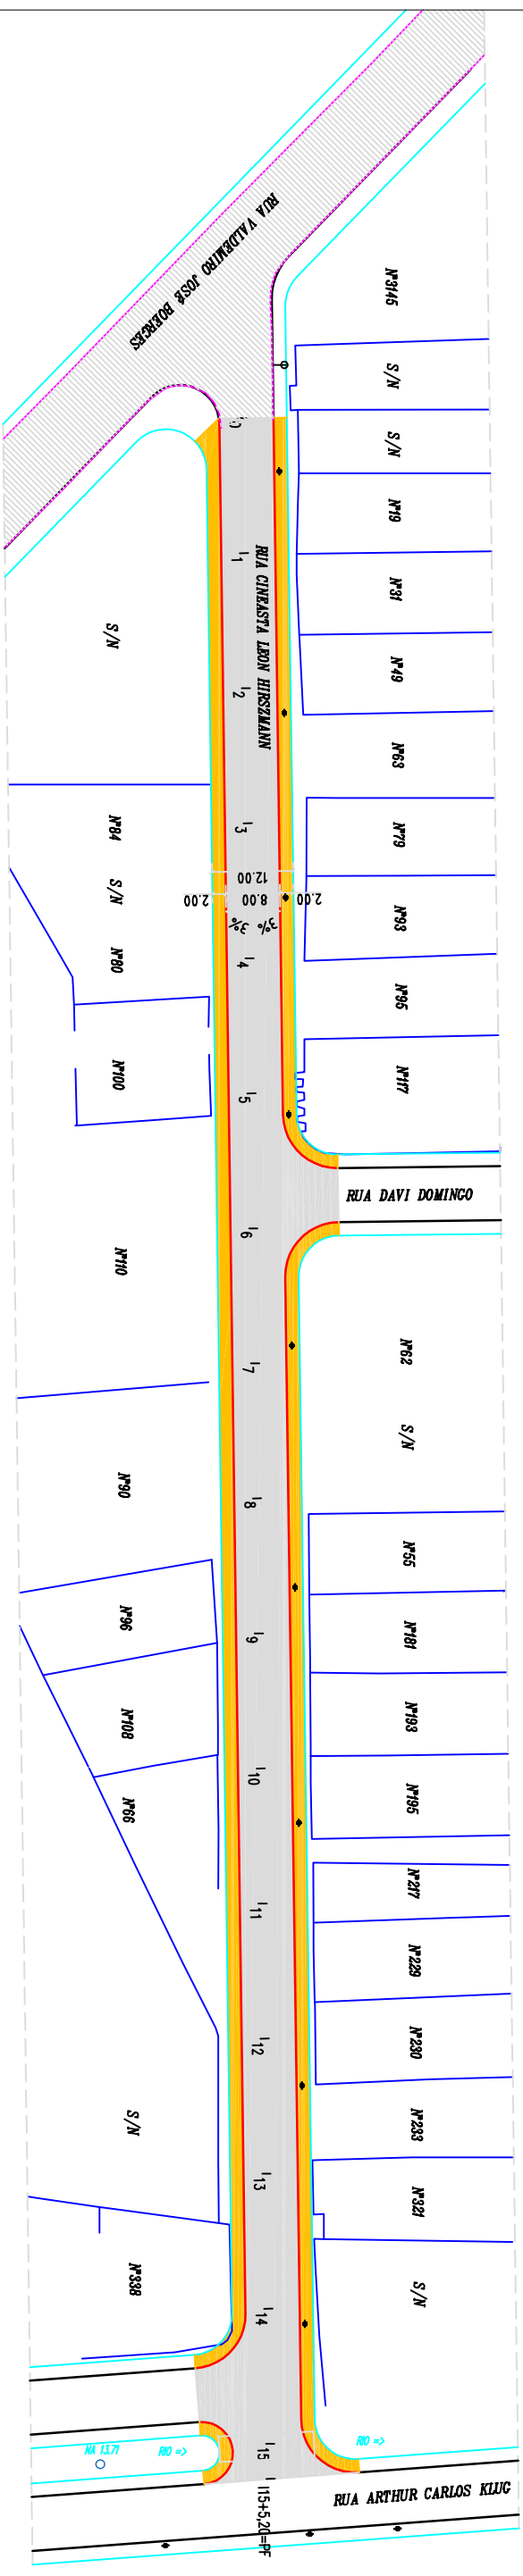

LEGENDA

Passai

Passai

NOTAS

1 - Estacas a Cada 20,00m



PREFEITURA MUNICIPAL
DE
JOINVILLE

RESPONSABLE TECNICO:

PROJETO DE PAVIMENTAÇÃO

OBRA:

RUA CINEASTA LEON HIRSZMANN - ITINGA

TRECHO:
DA RUA VALDEMIRO JOSÉ BORGES ATÉ A RUA ARTHUR CARLOS KLUG

PROPRIETARIO:

ADRIANO LUIZ KUROVSKI
ENG. CIVIL CREA/SC 28420-6

PREFEITURA MUNICIPAL DE JOINVILLE

1/1000

Set/20

11

5,20r

10

2.65

60

 η^2

)-Λε

1


Jnic

A3 - 297X42

NOTA : Direitos autorais protegidos pela lei 5.988 de 14/12/73.

Vedada a reprodução, alteração, total ou parcial, sem autorização expressa do autor



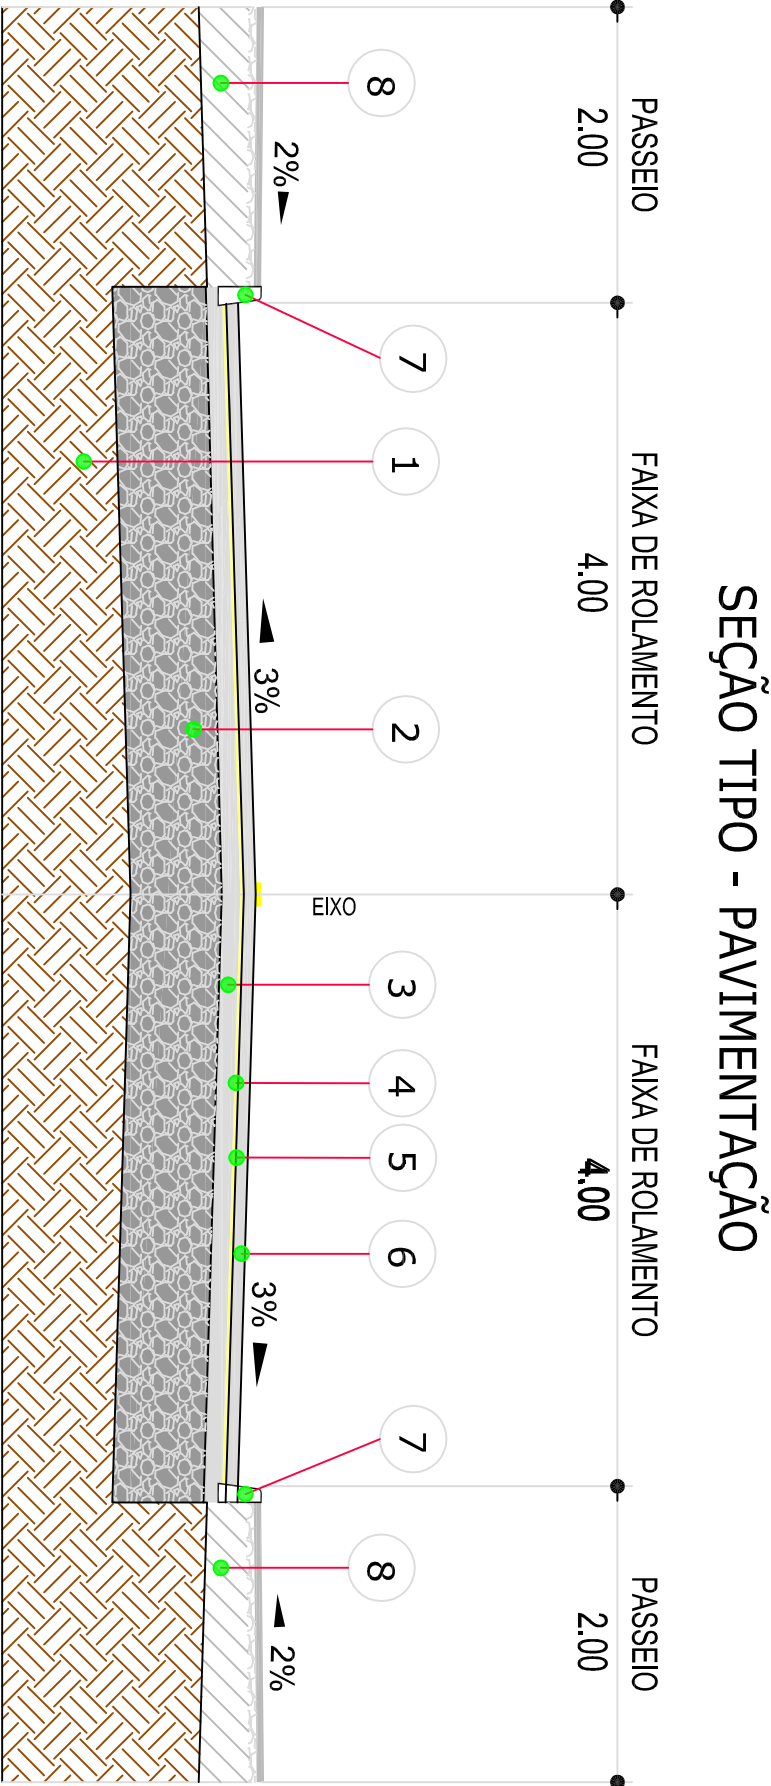

- 1 - Subleito Existente
- 2 - Sub Base Espessura = 50,00 cm
- 3 - Base Brita Graduada Espessura = 15,00 cm
- 4 - Imprimação (DNIT 144/2012-ES)
- 5 - Pintura de ligação (DNIT 145/2012-ES)
- 6 - CAUQ - Concreto Asfáltico Usinado a Quente Faixa "c" Espessura = 4,00 cm
- 7 - Meio-Fio de Concreto Extrusado
- 8 - Regularização de Passeios

Cerca

Muro Existente

Perfil do terreno natural

Meio-Fio Existente

Meio-Fio À Executar

Bordo da Rua

Talude Existente

Boca de Lobo Existente

Poste

Marco Topográfico

LEGENDA

Passeio

Passeio

NOTAS

1 - Estacas a Cada 20,00m

 PREFEITURA MUNICIPAL DE JOINVILLE						SECRETARIA DE INFRAESTRUTURA URBANA					
						UNIDADE DE PAVIMENTAÇÃO					
TEMA:			PROJETO DE PAVIMENTAÇÃO			CONTEÚDO:			SEÇÃO TIPO		
NOME DA OBRA:			RUA CINEASTA LEON HIRSZMANN - ITINGA			TRECHO:			DA RUA VALDEMIR JOSÉ BORGES ATÉ A RUA ARTHUR CARLOS KLUG		
RESPONSÁVEL TÉCNICO:						PROPRIETÁRIO:					
ADRIANO LUIZ KUROVSKI ENG. CIVIL CREA/SC 28420-6						PREFEITURA MUNICIPAL DE JOINVILLE					
ESCALA:		DATA:		EXTENSÃO:		ÁREA:		REVISÃO:		FOLHA:	
1/1000		Set/2019		305,20m		2.691,60m²		Rev-01		Única	

Escala: 1/500

1 - Estacas a Cada 20,00m

A3 - 297X420

