

**IMPLANTAÇÃO**  
Escala 1/500




SECRETARIA DE INFRAESTRUTURA URBANA  
UNIDADE DE BANCO DE PROJETOS

Projeto: PROJETO ARQUITETÔNICO - CERCAMENTO  
CENTREVENTOS CAU HANSEN - Av. José Vieira, 315 - Bairro América

Conteúdo: IMPLANTAÇÃO GERAL - IDENTIFICAÇÃO DAS ÁREAS DE INTERVENÇÃO



Autor(es):		Ass.:		Requerente:	
Arq. Válio Lester Kurtze - CAU-SC/A15190-4				PREFEITURA MUNICIPAL DE JOINVILLE	
Co-Autor(es):		Ass.:		Escala:	
				INDICADA	
Ordenador de despesa:		Ass.:		Código:	
				UBP/Centreventos	
				Data:	
				DEZ/2019	
				Número Prancha:	
				AR 01/02	

RUA ORESTES GUIMARÃES

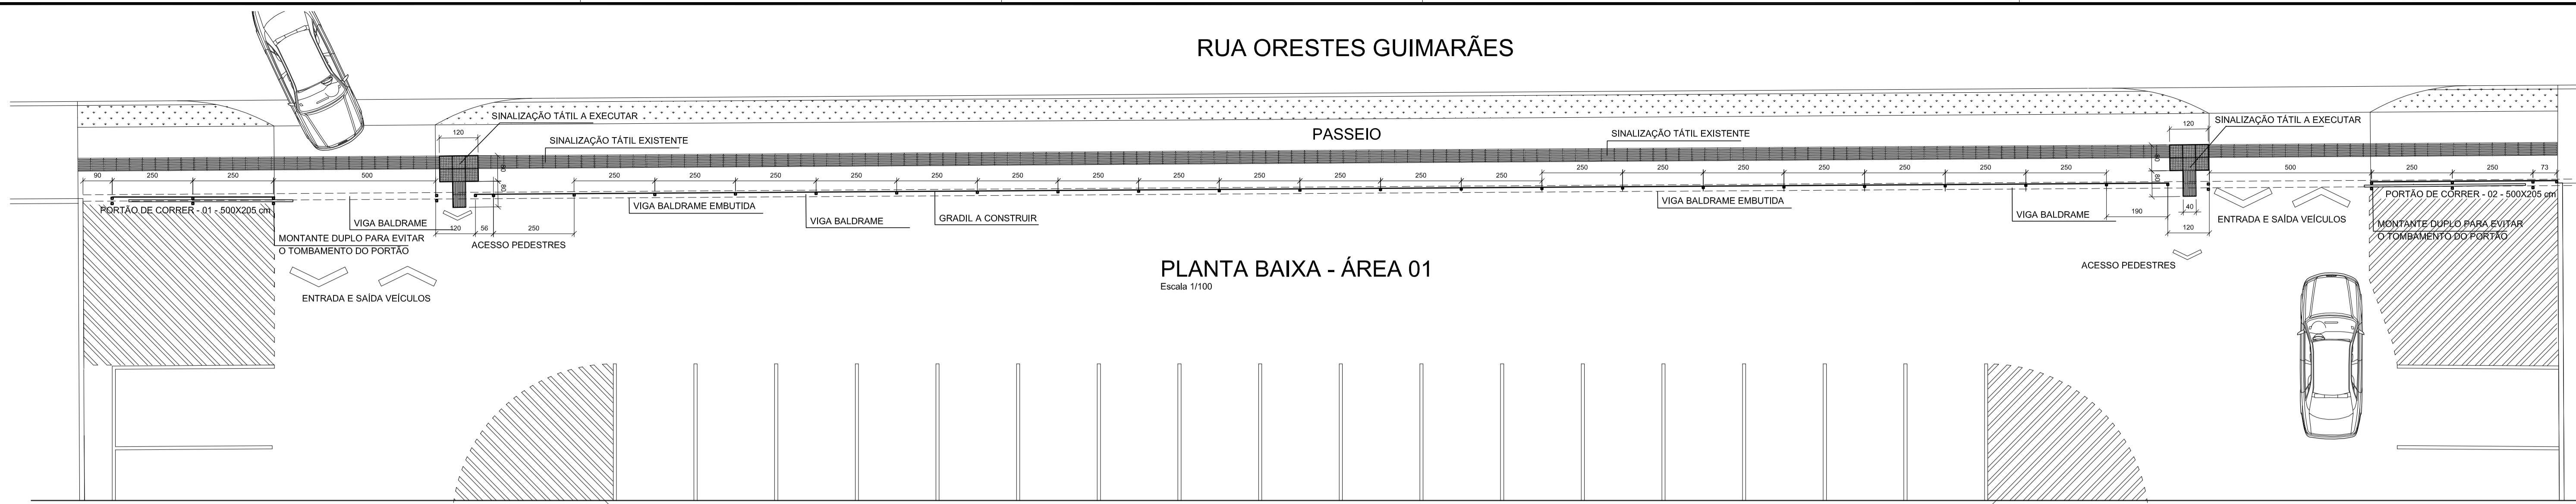

PLANTA BAIXA - ÁREA 01  
Escala 1/100

VISTA - ÁREA 01  
Escala 1/100

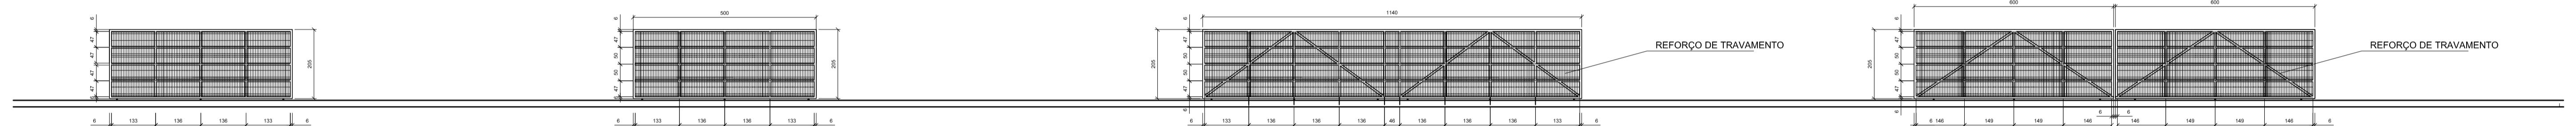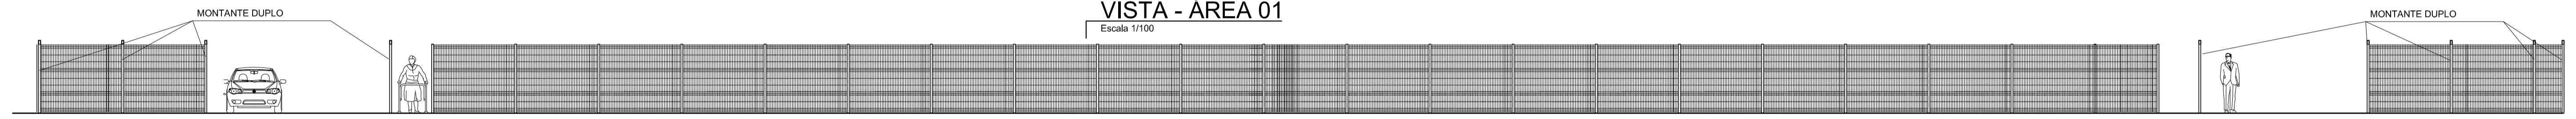


VISTA -PORTÃO 01  
Escala 1/100

VISTA -PORTÃO 02  
Escala 1/100


VISTA -PORTÃO 04  
Escala 1/100

VISTA -PORTÃO 05  
Escala 1/100

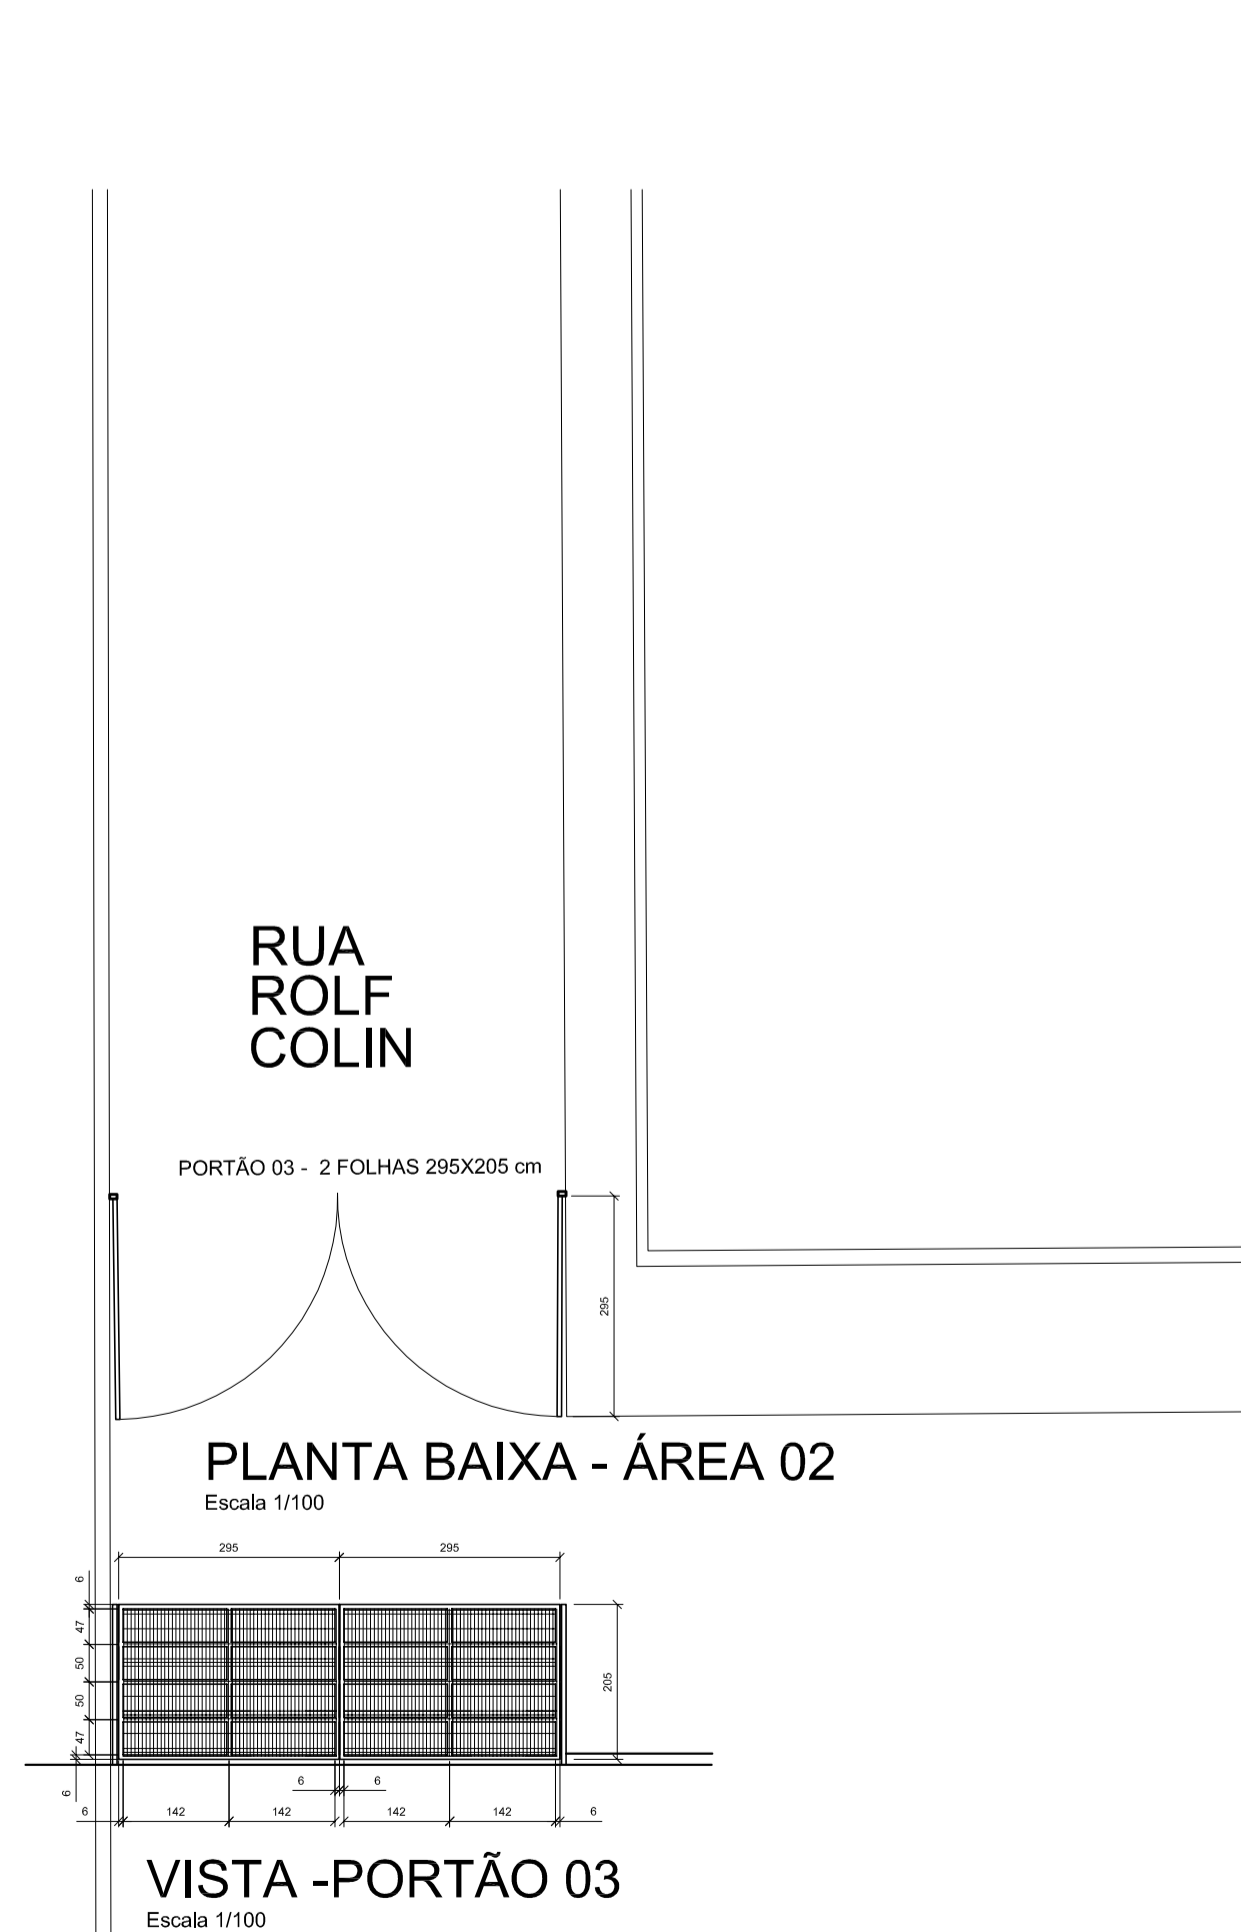


PLANTA BAIXA - ÁREA 02  
Escala 1/100


VISTA -PORTÃO 03  
Escala 1/100

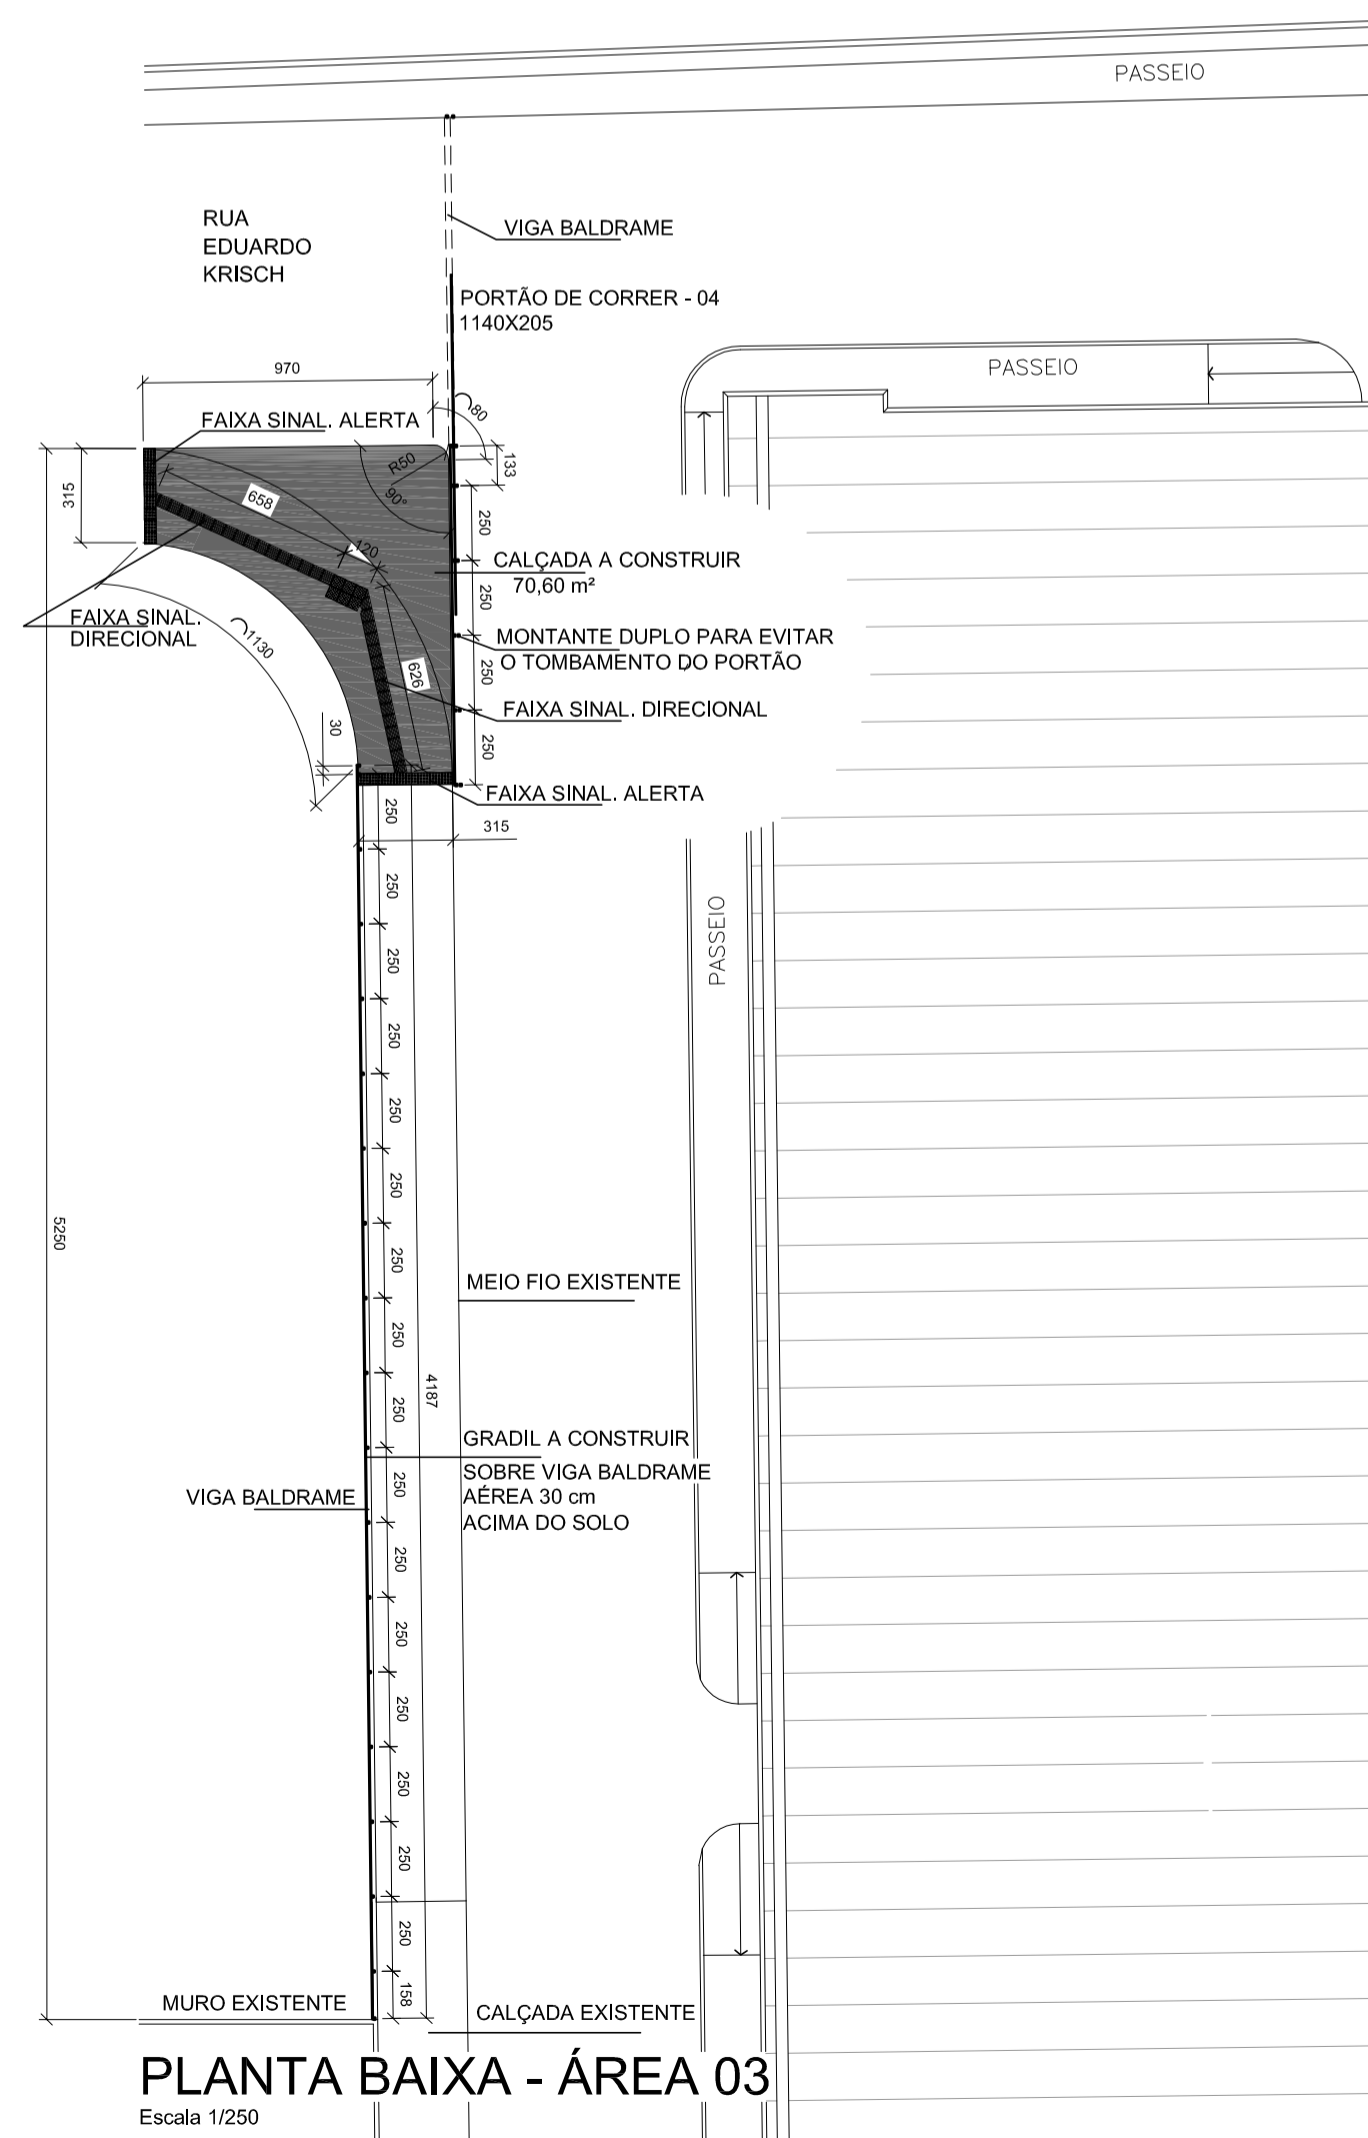

PLANTA BAIXA - ÁREA 03  
Escala 1/250

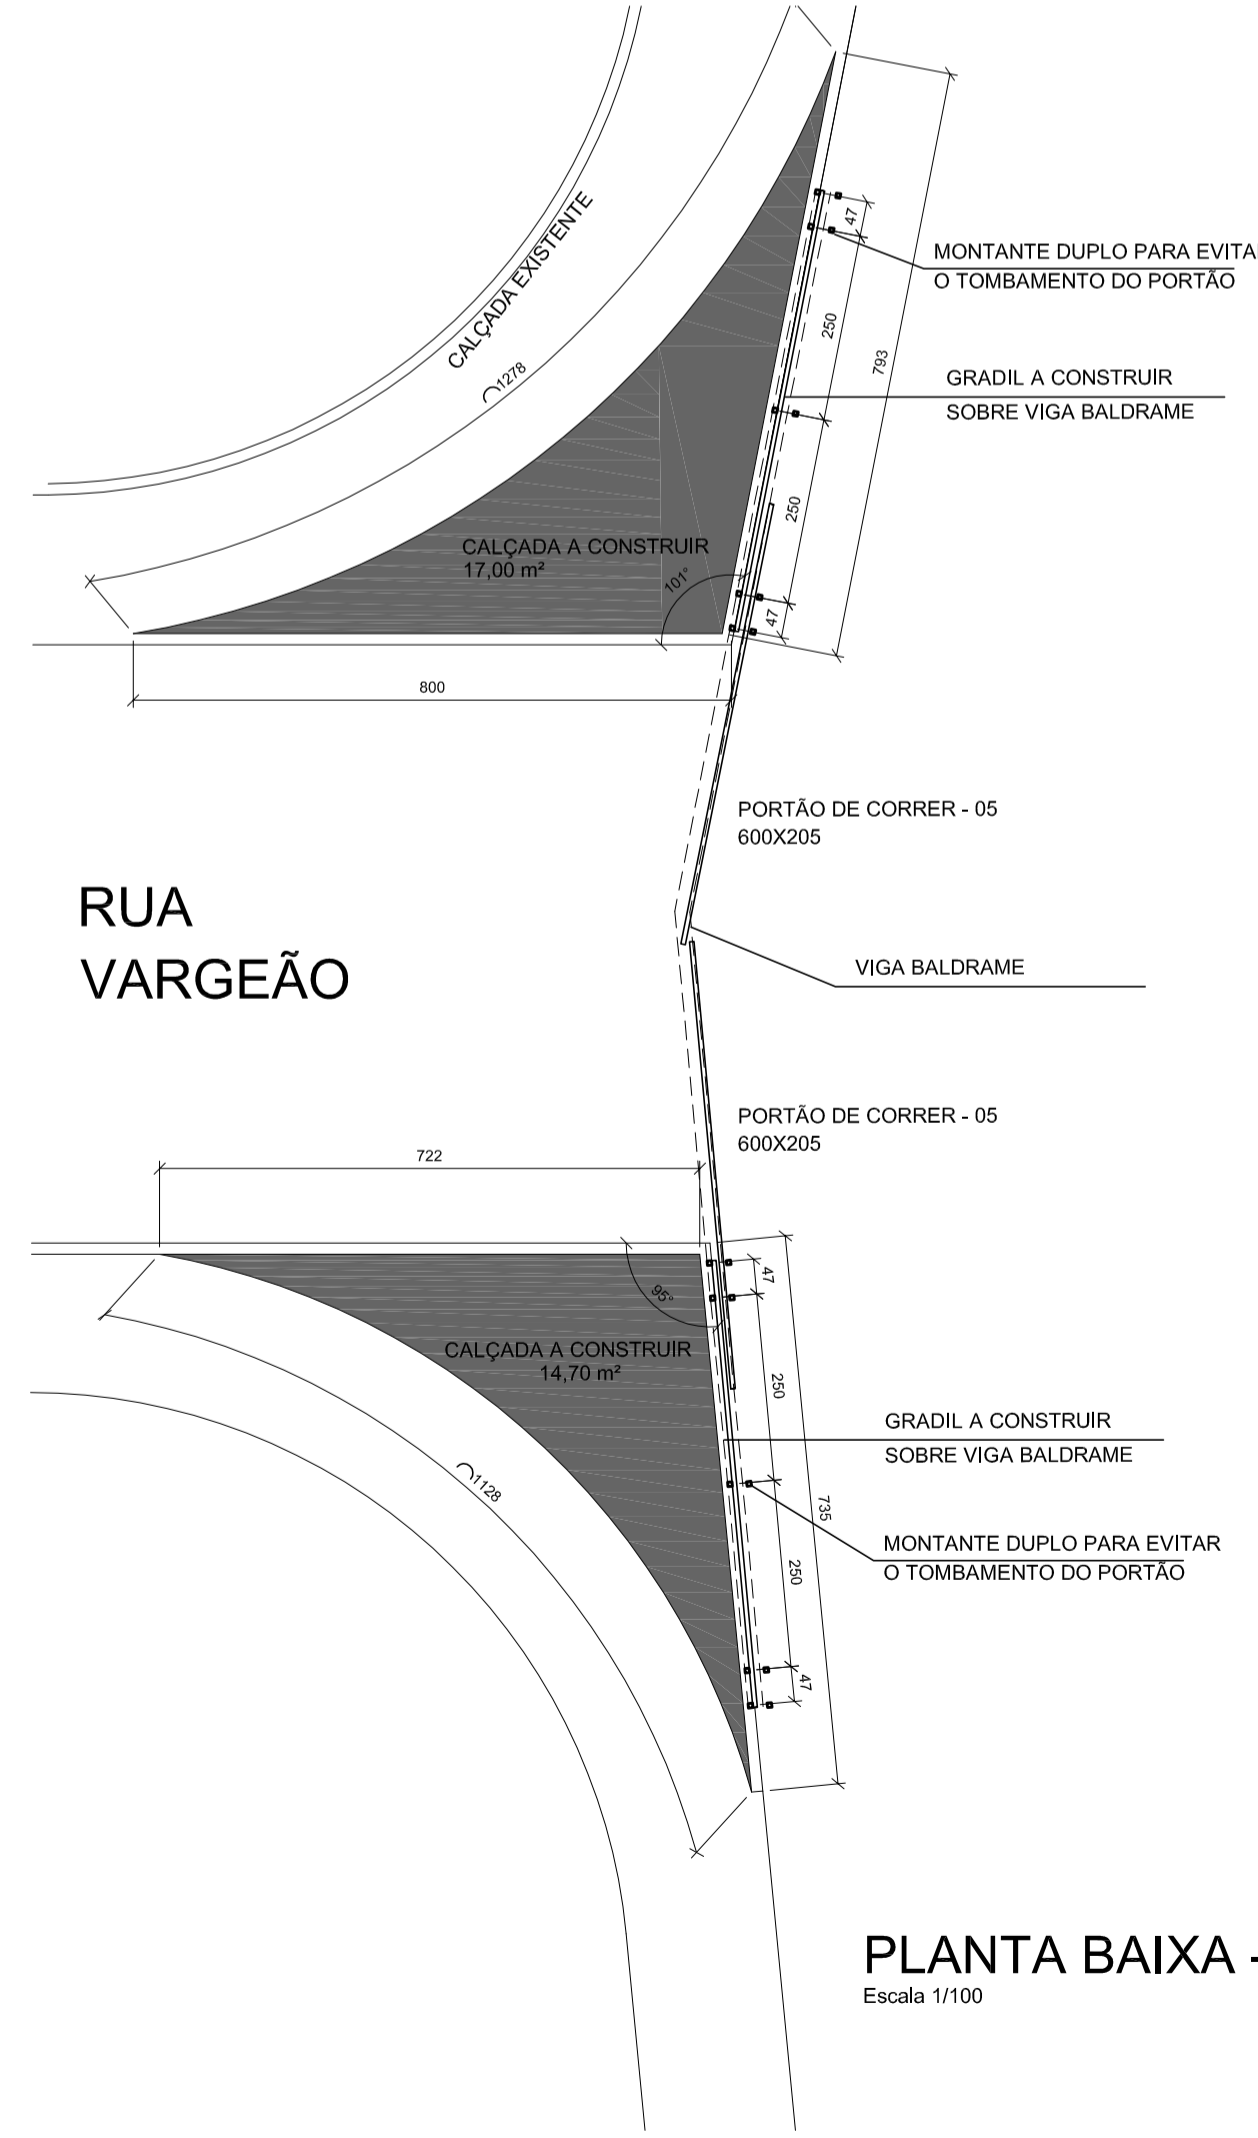

PLANTA BAIXA - ÁREA 04  
Escala 1/100

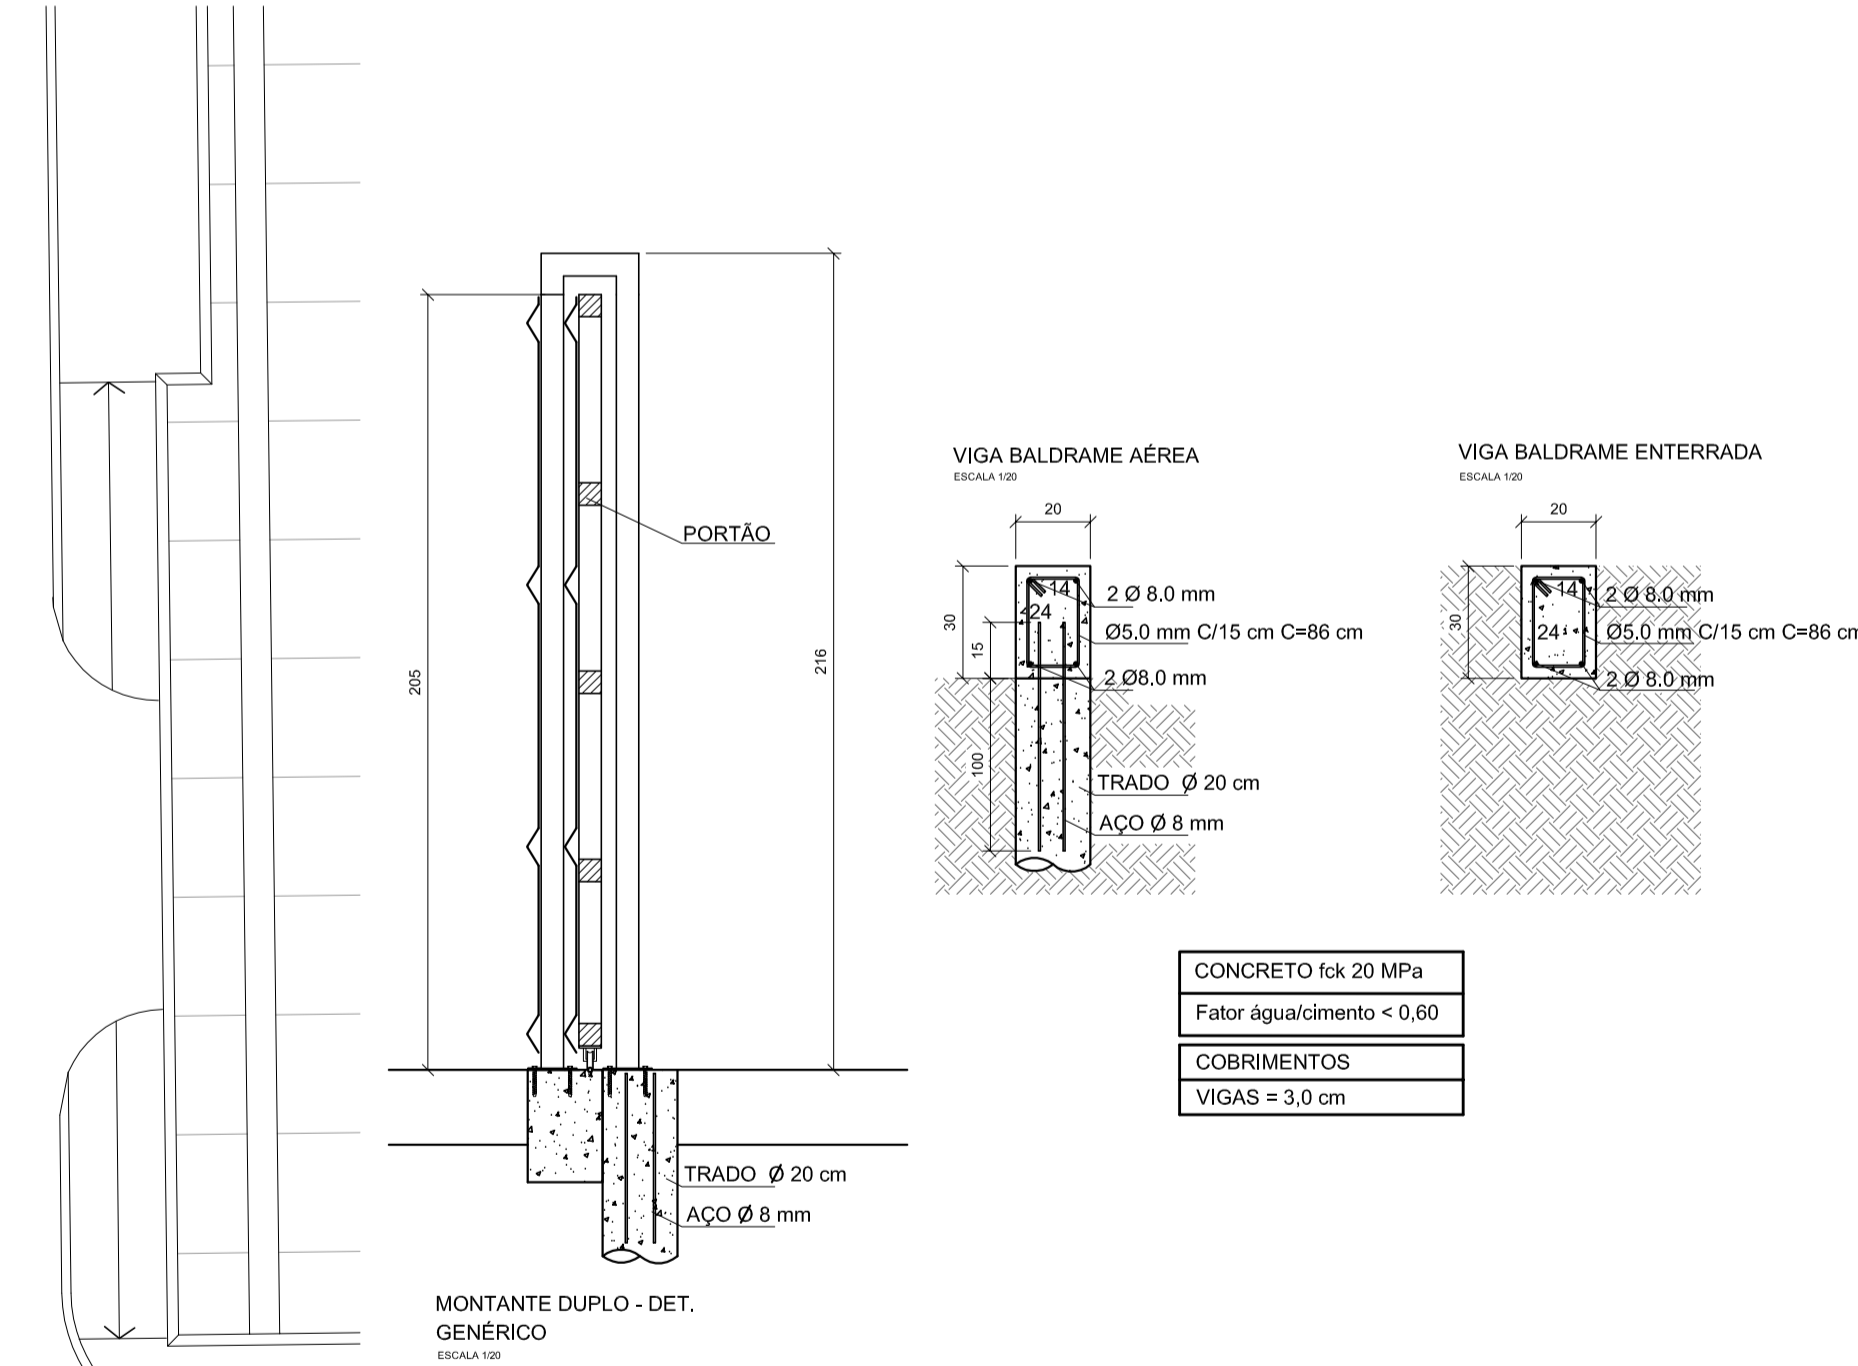

SECRETARIA DE INFRAESTRUTURA URBANA  
UNIDADE DE BANCO DE PROJETOS

Projeto: PROJETO ARQUITETÔNICO - CERCAMENTO  
CENTREVENTOS CAU HANSEN - Av. José Vieira, 315 - Bairro América

Conteúdo: DETALHAMENTO DAS ÁREAS DE INTERVENÇÃO

Autor(es):	Ass.:	Requerente:
Arq. Válio Lester Kuntze - CAU-SC/A15190-4		PREFEITURA MUNICIPAL DE JOINVILLE
Co-Autor(es):	Ass.:	Escala:
		INDICADA
Ordenador de despesa:	Ass.:	Código:
		UBP/Centreventos
		Data:
		DEZ/2019
		Número Prancha:
		AR 02/02