



PLANTA DE DEMOLIÇÃO
Escala 1/125

- LEGENDA
- GRAMA EXISTENTE
 - PISO DE CONCRETO EXISTENTE
 - QUADRA DE AREIA EXISTENTE
 - POSTE ENERGIA EXISTENTE
 - DEMOLIR RAMPA DE CONCRETO EXISTENTE
 - DRENAGEM A SER REALOCADA

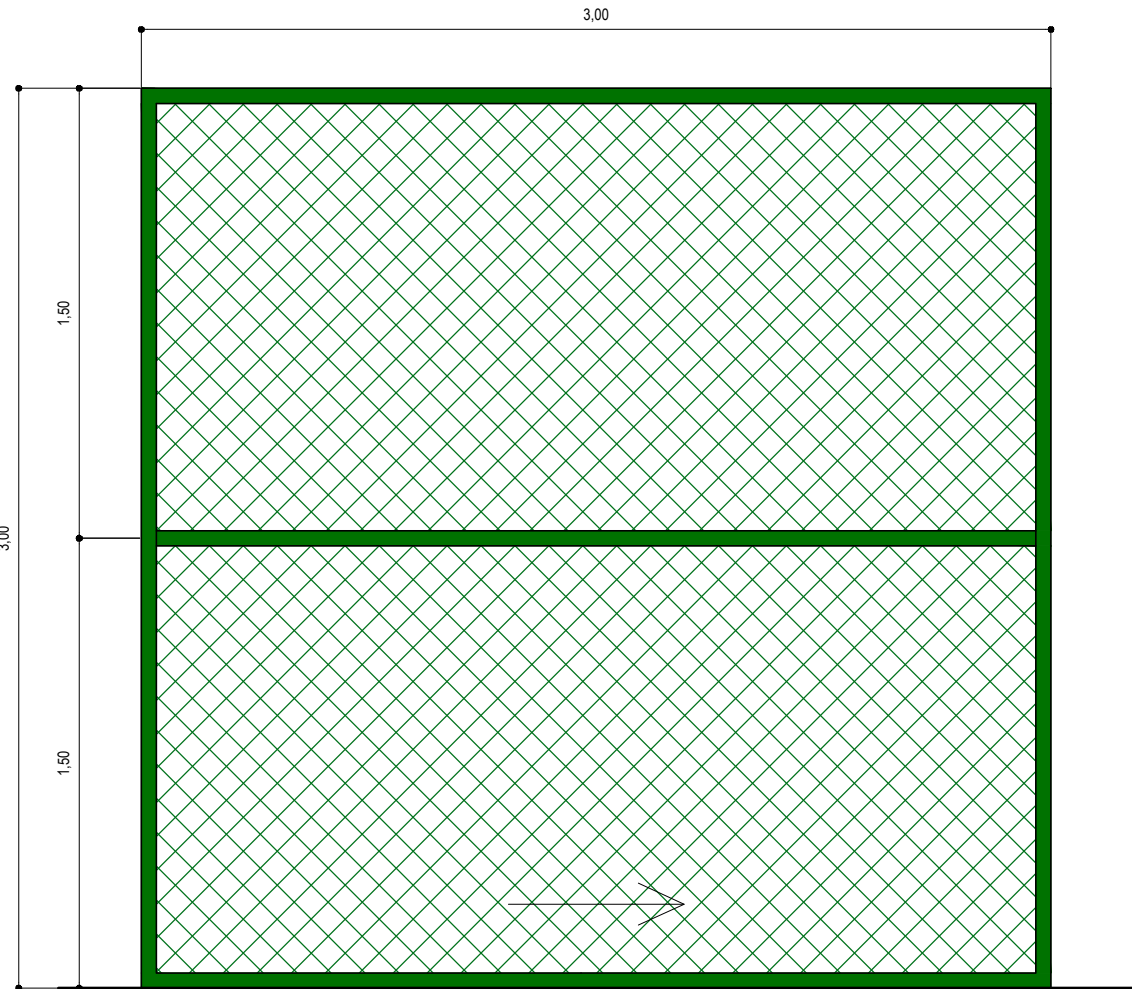

PT1
QUANTIDADE: 1 UNIDADE
DIMENSÕES: 300x300cm
TIPO: 01 FOLHA DE CORRER
MATERIAL:
ESTRUTURA: AÇO GALVANIZADO, COM TRATAMENTO ANTICORROSIVO E PINTURA EM TINTA ESMALTE NA COR VERDE ESCURO
FECHAMENTO: EM REDE DE NYLON POLIETILENO MALHA 10X10 cm, FIO 04, NA COR VERDE ESCURO COM TRATAMENTO UV

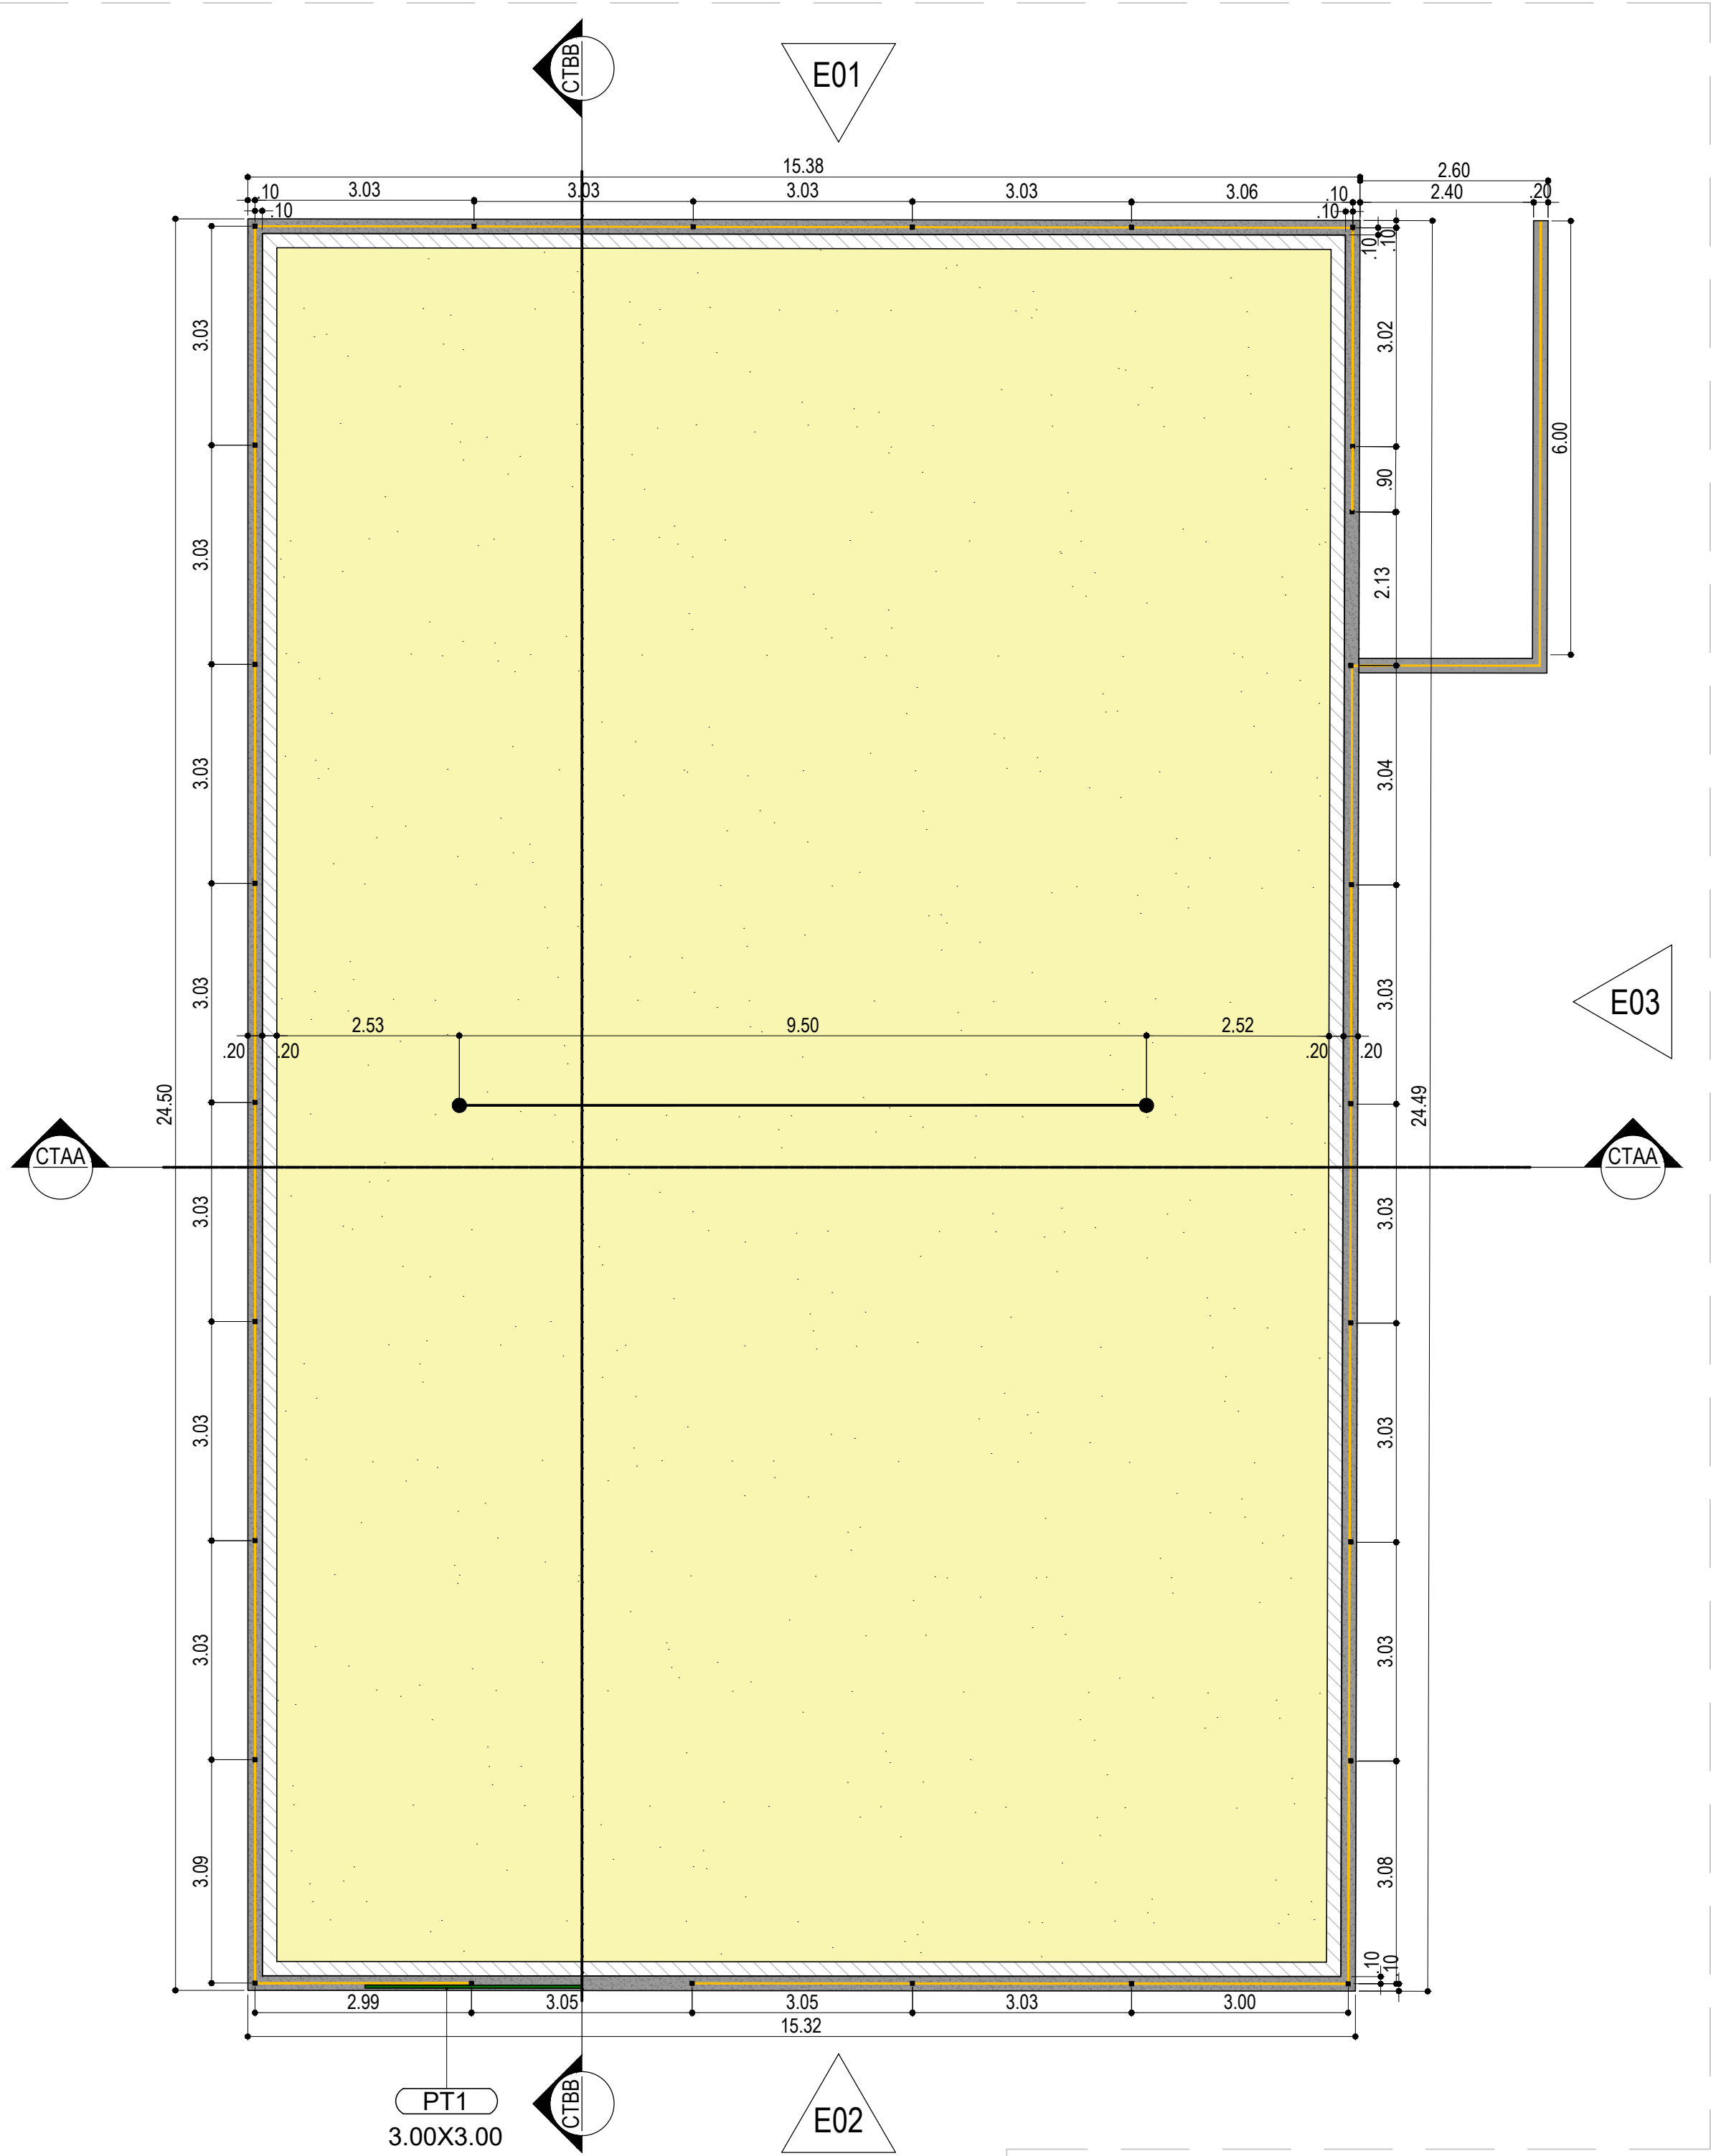

PLANTA BAIXA - QUADRA DE VOLEIBOL
Escala 1/100

Associação de Municípios do Nordeste do Estado de Santa Catarina
89216-000 - JOINVILLE - SC - Rua Max Collin, 1843 - América - Fone: 0**47 3433-3927
ASSESSORIA E COORDENADORIA DE PLANEJAMENTO URBANO, MUNICIPAL E REGIONAL
home page : www.amunesc.org.br CREA - SC 48.825-4

**REFORMA QUADRA DE AREIA
PARQUE SÃO FRANCISCO**
PROJETO EXECUTIVO

Área total de intervenção: 462,03m²

PREFEITURA MUNICIPAL DE JOINVILLE

Endereço : Avenida Alvaro Hansen - Adhemar Garcia, Joinville - SC

ADMINISTRAÇÃO: Assinatura Prefeitura Municipal

PROJETO: Assinatura Responsável pelo Projeto

EXECUÇÃO: Assinatura Responsável pela Execução

INFORMAÇÕES
Desenho: Ellen
Nome do Arquivo: 23.021
Escala: Indiciada
Data: Ago/2025

CONTEÚDO DA PRANCHA
**PLANTA DE DEMOLIÇÃO
PLANTA BAIXA E DETALHES**

NÚMERO PR.
02/04