





DETALHE QUADRA DE AREIA - CORTE AA
Escala 1/50

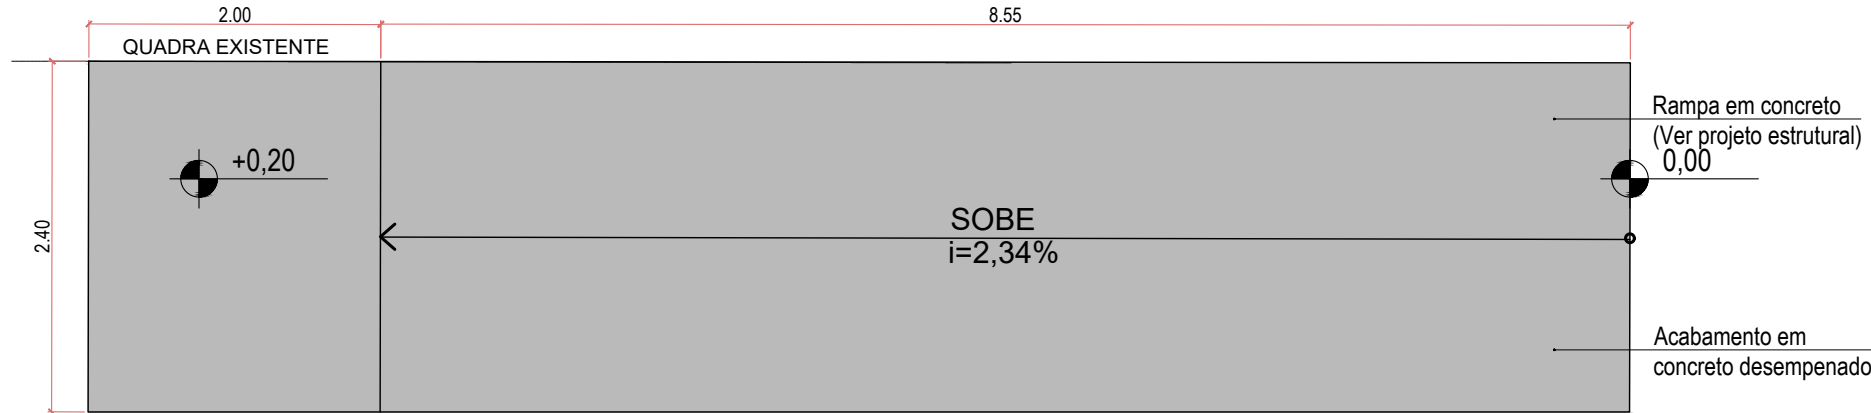


DETALHE RAMPA PEDESTRES
Escala 1/50

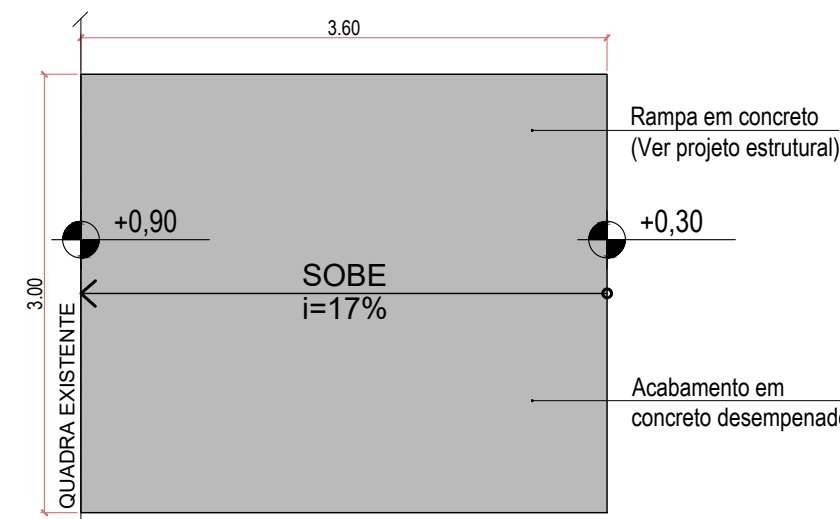


DETALHE RAMPA MANUTENÇÃO
Escala 1/50

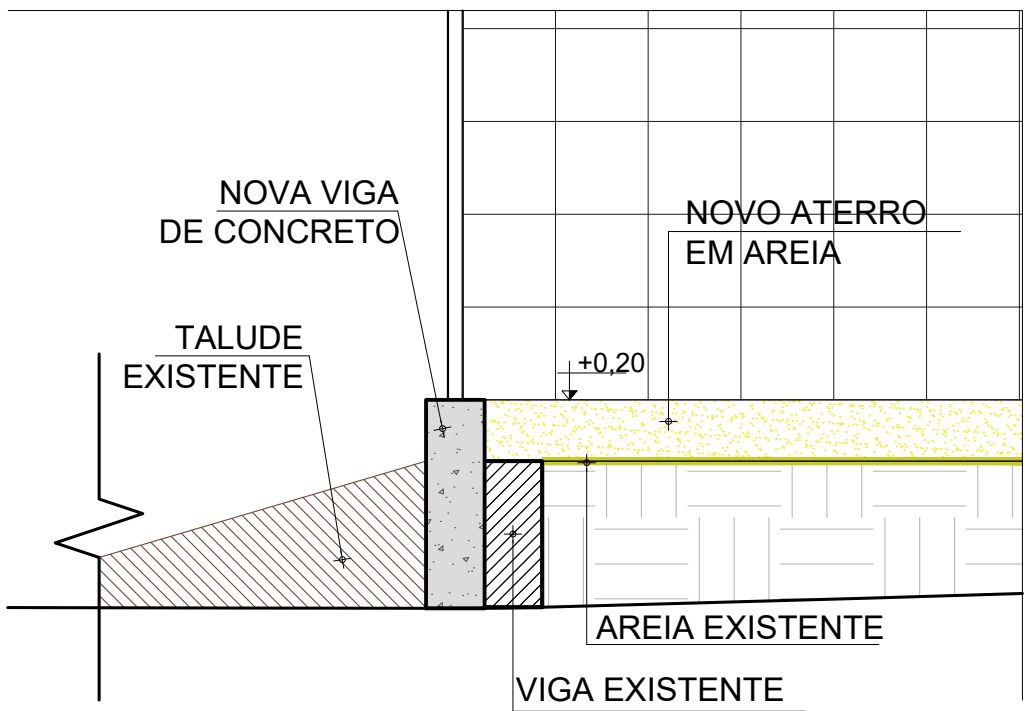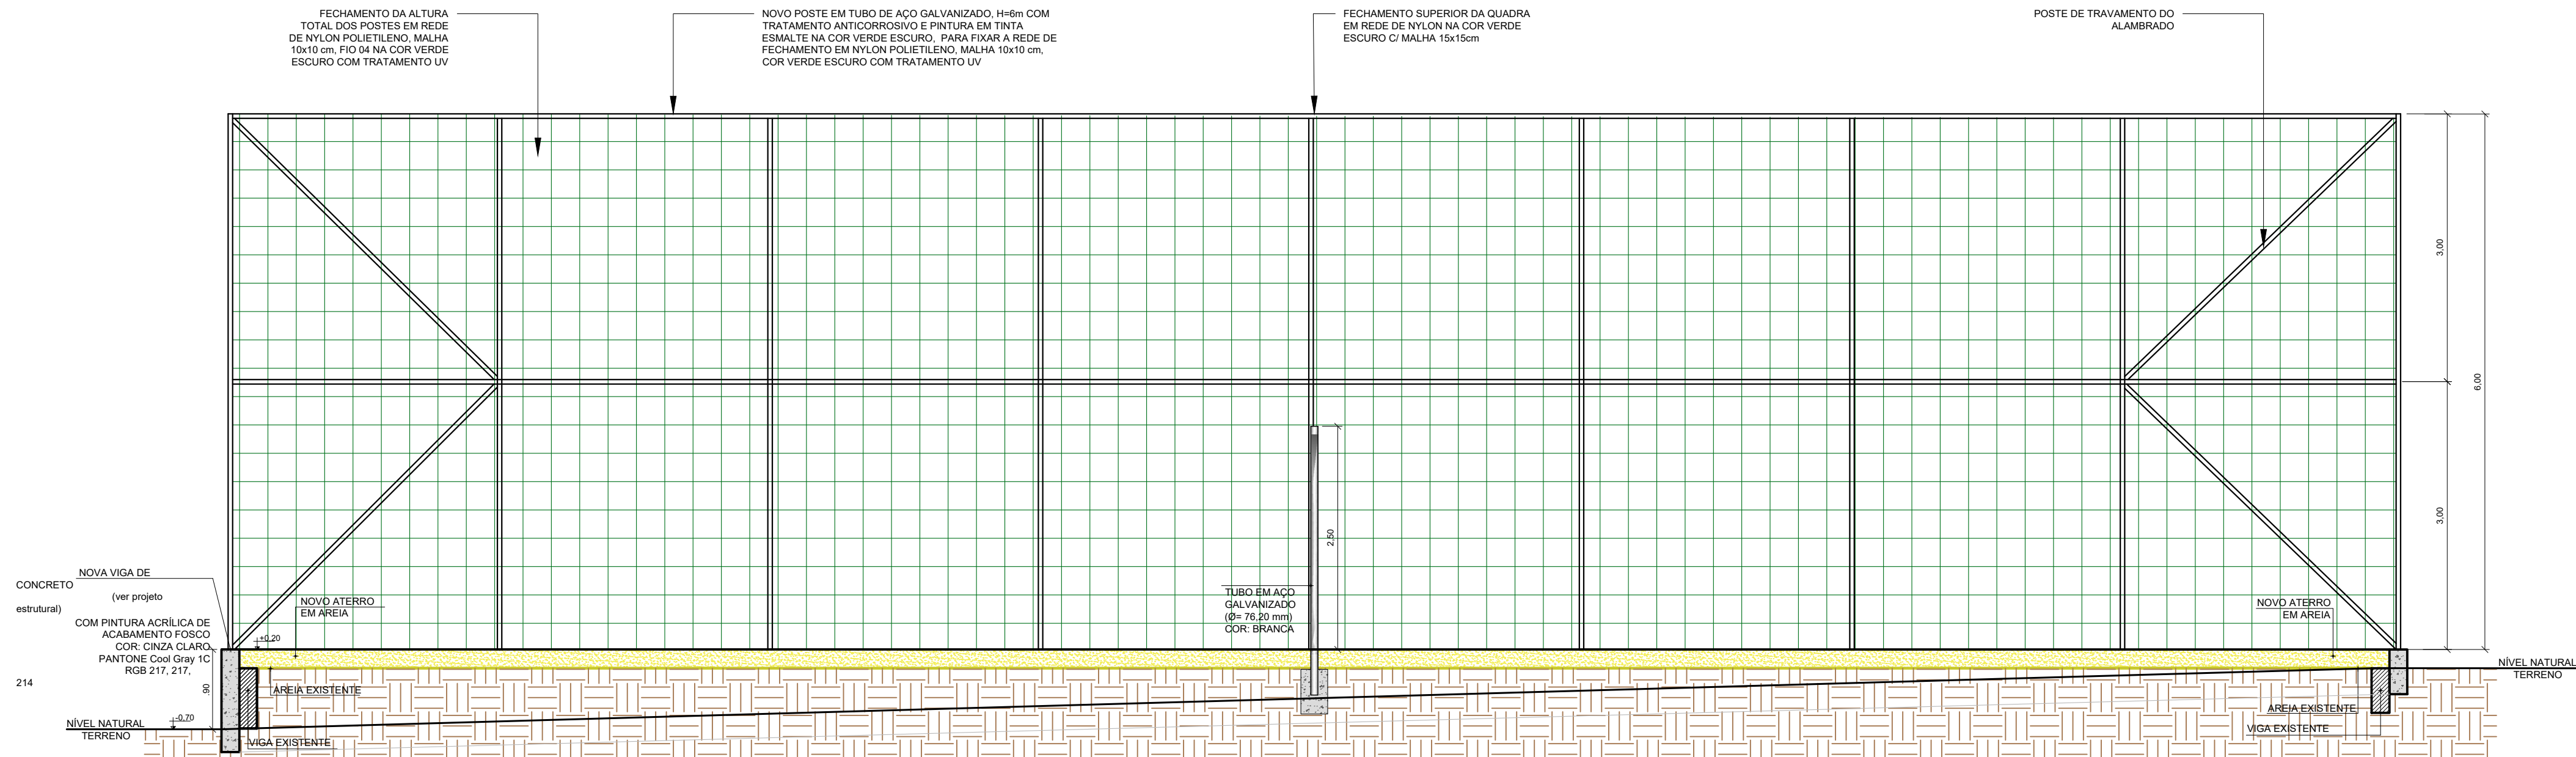


DETALHE TALUDE
Escala 1/25

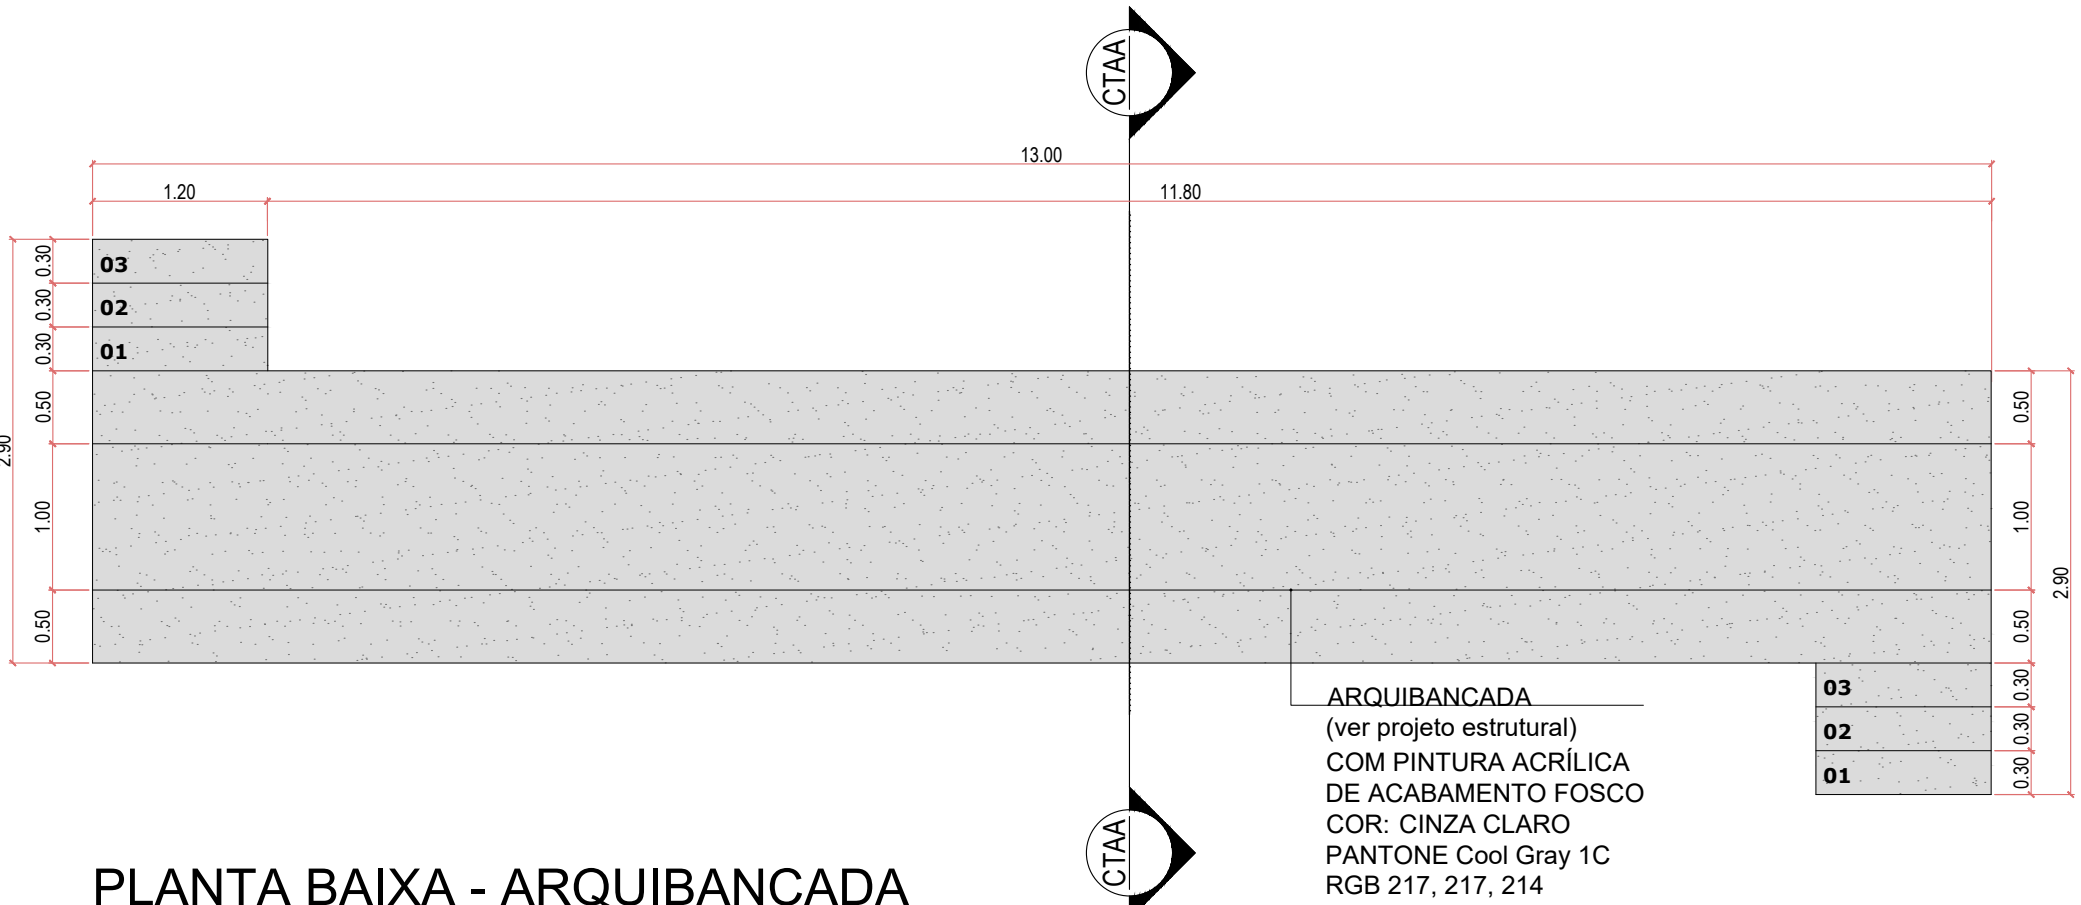

PLANTA BAIXA - ARQUIBANCADA
Escala 1/50

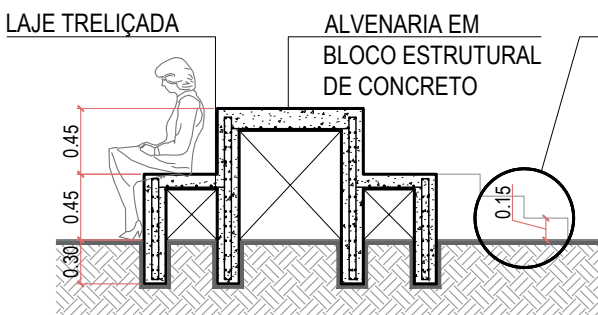

CORTE AA - ARQUIBANCADA
Escala 1/50

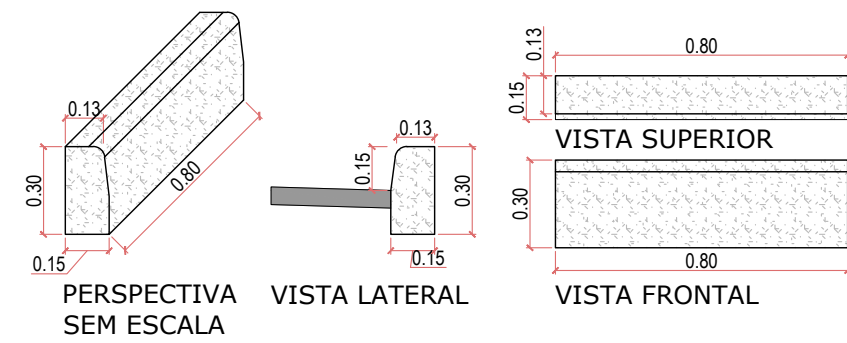

GUIA (MEIO-FIO) PRÉ-FABRICADO
Escala 1/25

Associação de Municípios do Nordeste do Estado de Santa Catarina
89216-000 - JOINVILLE - SC - Rua Max Collin, 1843 - América - Fone: 011 47 3433-3927
ASSESSORIA E COORDENADORIA DE PLANEJAMENTO URBANO, MUNICIPAL E REGIONAL
home page : www.amunesc.org.br CREA - SC - 48.625-4

Projeto	REFORMA QUADRA DE AREIA PARQUE SÃO FRANCISCO PROJETO EXECUTIVO Área total de intervenção: 462,03m²		
	PREFEITURA MUNICIPAL DE JOINVILLE Endereço : Avenida Alvin Hansen - Ademar Garcia, Joinville - SC		
	ADMINISTRAÇÃO: Prefeitura Municipal de Joinville		
	PROJETO: Bianca Schwartz Arquiteta e Urbanista CAU nº A104159-3		
Terreno	EXECUÇÃO: ASSINATURA RESPONSÁVEL PELA EXECUÇÃO:		
	INFORMAÇÕES: Desenho: Ellen Nome do Arquivo: 23.021 Escala: Indicada Data: Ago/2025		
Prancha	CONTEÚDO DA PRANCHA CORTES E DETALHES		NÚMERO PR. 03/04