


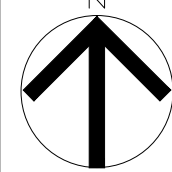

ÁREA EDIFICAÇÃO 498,28m²
ÁREA TERRENO 1928,45m²



POPOVSKI
KOLACEKE:06.
15444999

BRUNA SOUZA
ZIMMERMANN:0
36587942



PREFEITURA DE JOINVILLE
Secretaria da Saúde

SUS
Sistema Único de Saúde

UNIDADE DA GERÊNCIA DE OBRAS E SERVIÇOS
Coordenação de Projetos

UBSF CANELA

Requerente: **GERÊNCIA DE ATENÇÃO PRIMÁRIA - DISTRITO NOROCCIDENTAL**

ARQUITETONICO

Categoria: ☐ Estudo Preliminar
☐ Anteprojeto
☒ Executivo Licitação

BRUNA SOUZA ZIMMERMANN
Arquiteta e Urbanista
CALL 1921860

- IMPLANTAÇÃO - ETAPA
- LOCALIZAÇÃO


Figure 1

JANEIRO 2023

Decoupled CAD:

Asq. 110,600.

01/23

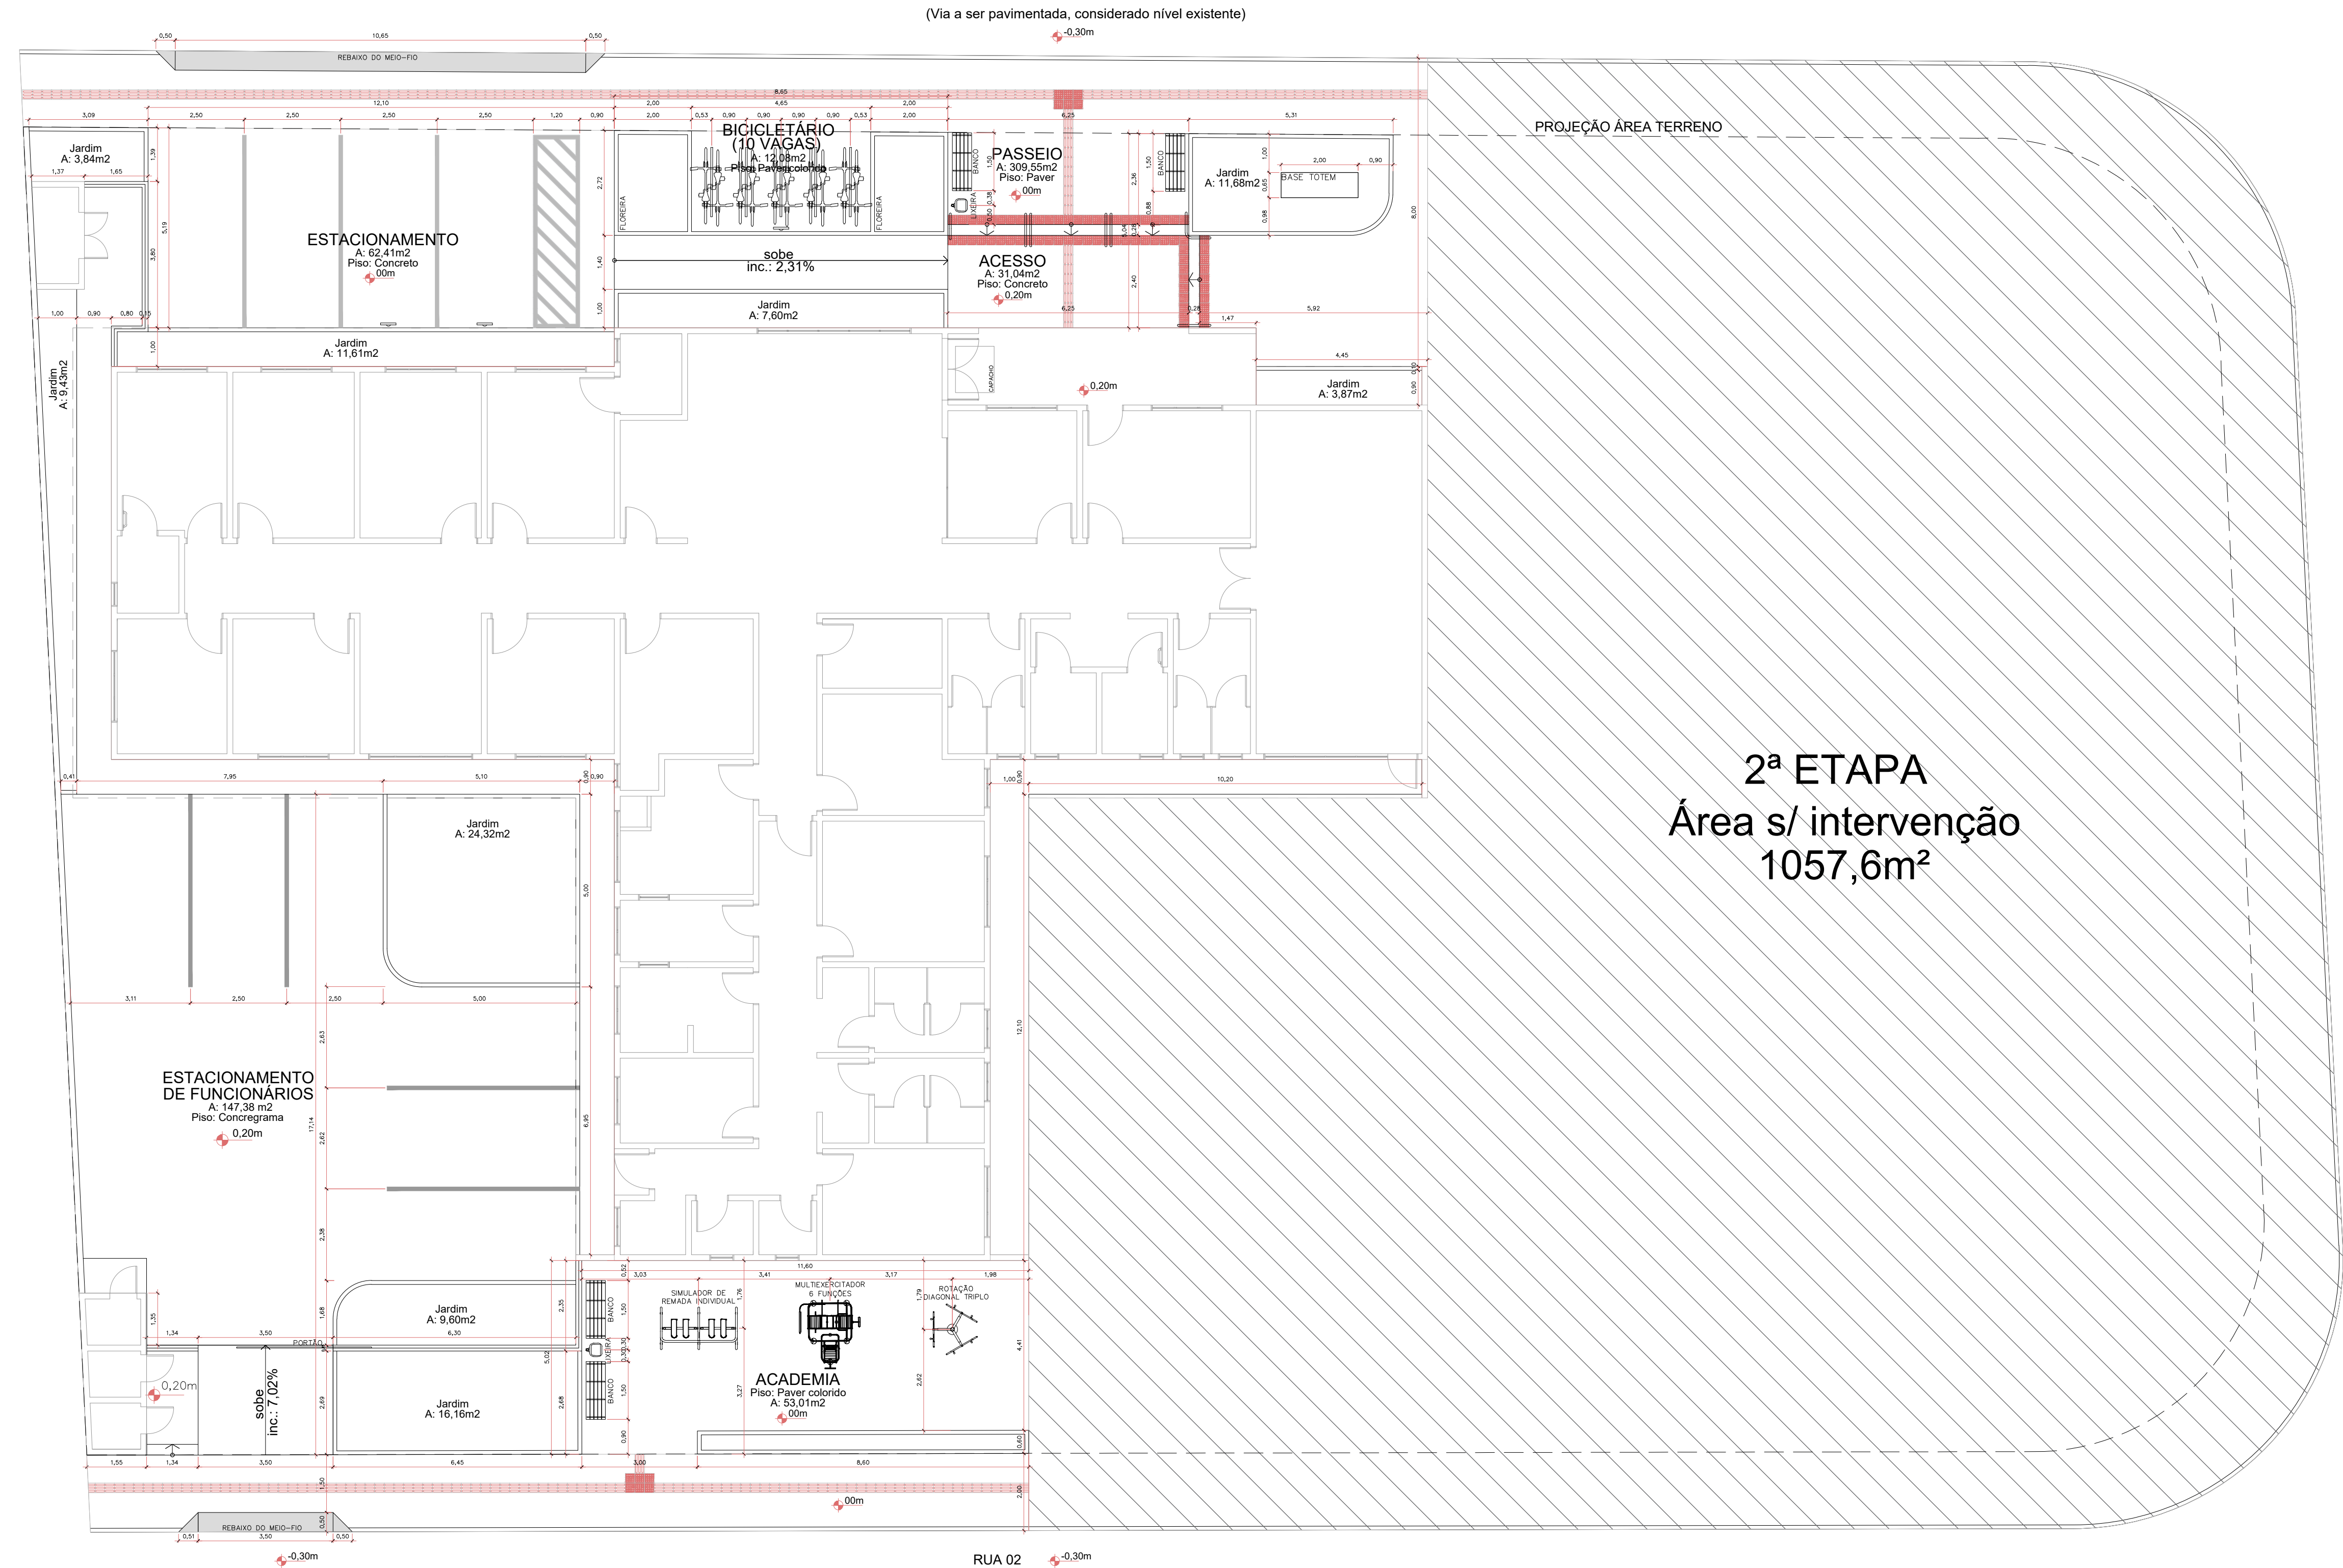

IMPLANTAÇÃO – UBSF CANELA – ETAPA 1 – 02 EQUIPES DE SAÚDE DA FAMÍLIA
Escala 1/125

ÁREA TOTAL 498,28m²
ÁREA TERRENO 1928,45m²

PROJETO ELABORADO COM SOFTWARE CAD - LICENCIADO

DIREITOS AUTORAIS DE PROJETO GARANTIDOS POR LEI


Assinatura Secretário Municipal de Saúde: ANDREI POPOVSKI KOLACEKE 06415444999		Assinado digitalmente por ANDREI POPOVSKI KOLACEKE:06415444999 Nº1 C=BR, O=CO-Brasil, OU=AC CERTIFICA MINAS v5, OU=2018175000178, OU=Presidencia, OU=Certificado PP AL, CN=ANDREI POPOVSKI KOLACEKE:06415444999 Data: 2023.01.23 14:21:11-0300 Localização: Fortaleza Fonte: PDF-Reader Versão: 12.0.1		Assinatura Autora do Projeto: BRUNA SOUZA ZIMMERMANN 08336587942		Assinado digitalmente por BRUNA SOUZA ZIMMERMANN:08336587942 Nº1 C=BR, O=CO-Brasil, OU=AC SOLUTI Multigã v5, OU=2018175000178, OU=Presidencia, OU=Certificado PP AL, CN=BRUNA SOUZA ZIMMERMANN:08336587942 Data: 2023.01.19 11:06:48-0200 Localização: Fortaleza Fonte: PDF-Reader Versão: 12.0.2		
 PREFEITURA DE JOINVILLE Secretaria da Saúde Rua Dr. João Colin, 2700 – Bairro: Santo Antônio - Joinville SC								
Setor: UNIDADE DA GERÊNCIA DE OBRAS E SERVIÇOS Coordenação de Projetos								
Nome Obra / Endereço: UBSF CANELA Rua Dionísio Girardi s/nº –localidade Canela, Rio Bonito – Joinville - SC								
Requerente: GERÊNCIA DE ATENÇÃO PRIMÁRIA - DISTRITO NORTE				Proprietário: FUNDO MUNICIPAL DE SAÚDE				
Tipo de Projeto: ARQUITETÔNICO								
Categoria: ☐ Estudo Preliminar ☐ Anteprojeto ☒ Executivo Licitação				☐ Aprovação VISA ☐ Aprovação Projeto Legal - PMJ		Intervenção: ☒ Construção ☐ Reforma ☐ Ampliação ☐ Regularização ☐ Adequação ☐ As Built		
Autores: BRUNA SOUZA ZIMMERMANN Arquiteta e Urbanista CAU A1921860				Co-Autores:			Conteúdo: • IMPLANTAÇÃO COTADA - ETAPA 1	
Data: JANEIRO 2023		Escala: INDICADA		RRT CAU Nº:		Num./Prancha:		
Desenho CAD: Eduarda Weiss		Revisado por:		Visão Revisão:		02/23		
Arq. Projeto:		Cod. CAD:		Formato Prancha: A1				

PROJETO RECALQUE

PLANTA DE LAYOUT – 02 EQUIPES DE SAÚDE DA FAMÍLIA Escala 1/50

ÁREA: 487,28m²

LEGENDA	
	PILARES DE CONCRETO ARMADO
	PAREDES EM ALVENARIA
	BANCADAS DE AÇO INOX AISI 304
	BANCADAS DE GRANITO POLIDO, CINZA ANDORINHA
	BATE MACAS DE PVC, SISTEMA DE ENCAIXA. Esp.: 3cm, LARGURA: 20cm, COR AZUL

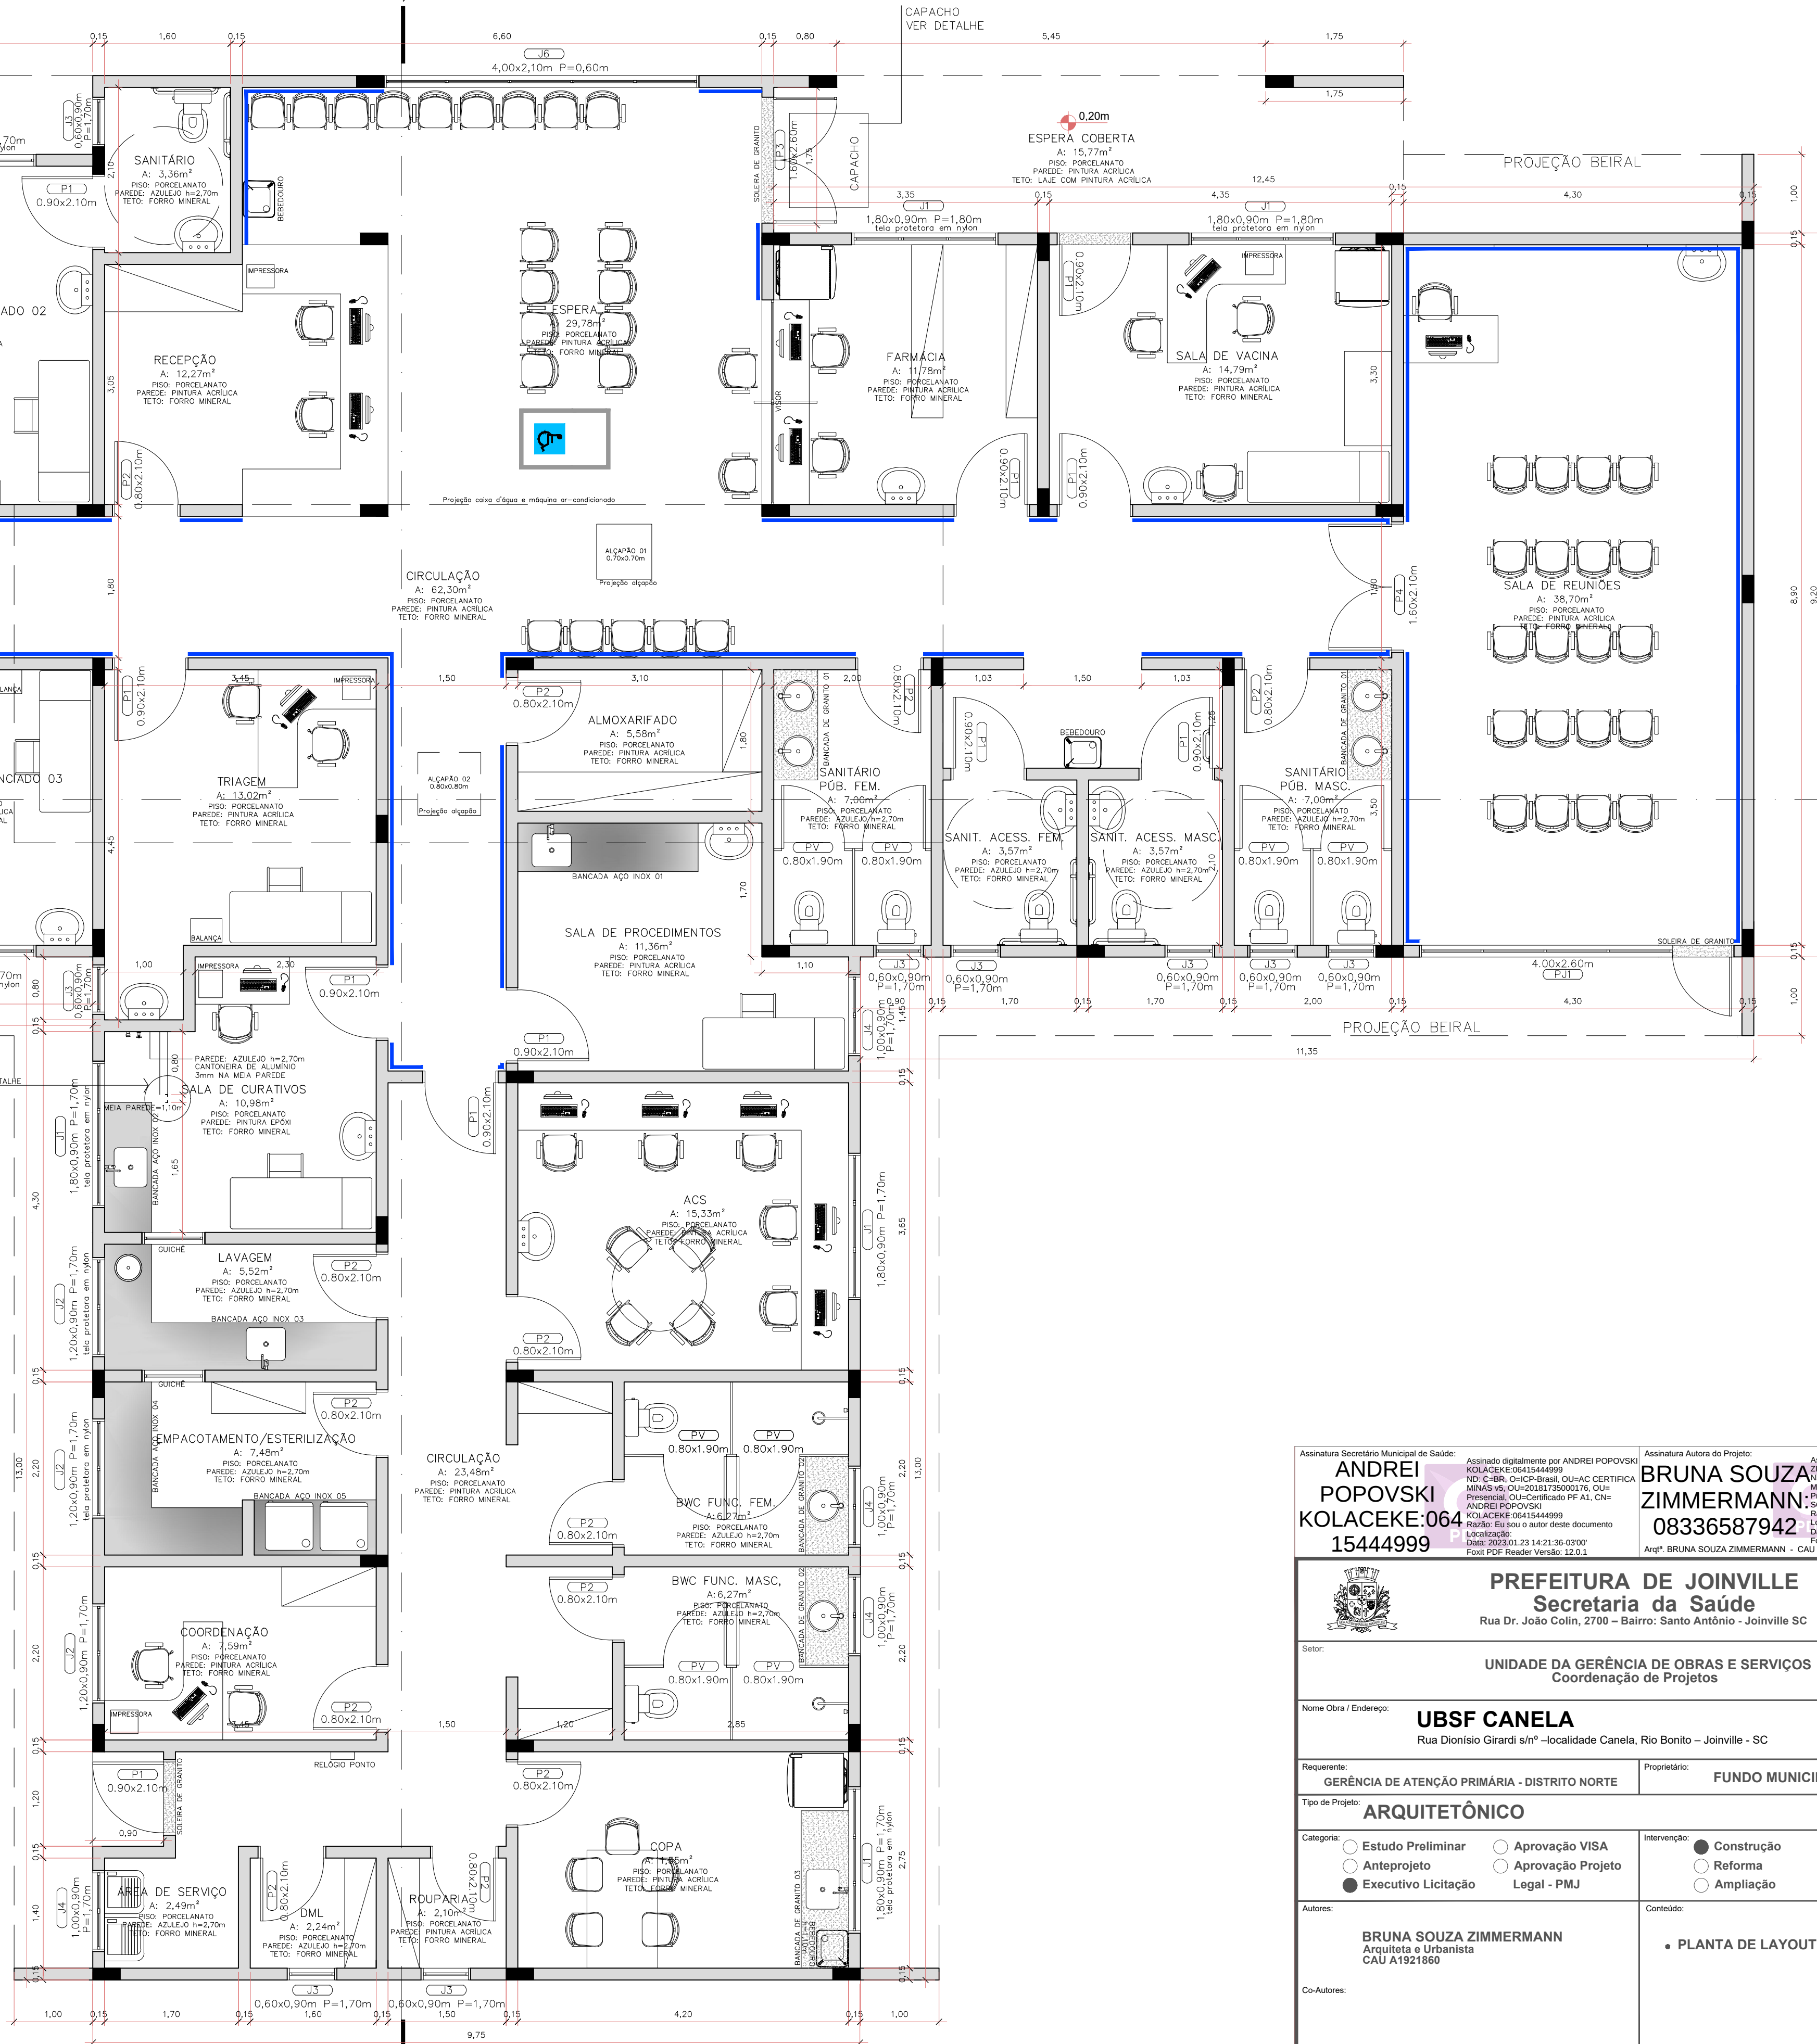

Assinatura Secretário Municipal de Saúde: ANDREI POPOVSKI KOLACEKE.064 15444999		Assinado digitalmente por ANDREI POPOVSKI KOLACEKE.0641544999 Nº: C-884, C-153-Brasil, C-153-CERTIFICAD MINAS VLS, C-153-1735000176, C-153- ANDREI POPOVSKI KOLACEKE.0641544999 Data: 2023.01.23 14:21:36-03'00" Foxit PDF Reader Versão: 12.0.1		Assinatura Autora do Projeto: BRUNA SOUZA ZIMMERMANN 08336587942 15444999		Assinado digitalmente por BRUNA SOUZA ZIMMERMANN.08336587942 Nº: C-884, C-153-Brasil, C-153-CERTIFICAD MINAS VLS, C-153-1735000176, C-153- BRUNA SOUZA ZIMMERMANN.08336587942 Data: 2023.01.19 11:09:30-03'00" Foxit PDF Reader Versão: 12.0.2	
PREFEITURA DE JOINVILLE Secretaria da Saúde Rua Dr. João Colín, 2700 – Bairro: Santo Antônio – Joinville SC							
Sector: UNIDADE DA GERÊNCIA DE OBRAS E SERVIÇOS Coordenação de Projetos							
Nome Obra / Endereço: UBSF CANELA Rua Dionísio Girardi s/nº – localidade Canela, Rio Bonito – Joinville - SC							
Requerente: GERÊNCIA DE ATENÇÃO PRIMÁRIA - DISTRITO NORTE			Proprietário: FUNDO MUNICIPAL DE SAÚDE				
Tipo de Projeto: ARQUITETÔNICO							
Categoria: ☐ Estudo Preliminar ☐ Anteprojeto ☒ Executivo Licitação		Aprovação VISA ☐ Aprovação Projeto Legal - PMJ		Intervenção: ☒ Construção ☐ Reforma ☐ Ampliação			
Autores: BRUNA SOUZA ZIMMERMANN Arquiteta e Urbanista CAU A1921860			Conteúdo: PLANTA DE LAYOUT				
Co-Autores:							
Data: JANEIRO 2023		Escala: INDICADA		RRT CAU Nº:			
Desenho CAD: Eduarda Weiss		Revisado por:		Visão Revisão:			
Arq. Projeto:		Cod. CAD:		Formato Prancha: A1			
Num./Prancha: 03/23							


PLANTA BAIXA – 02 EQUIPES DE SAÚDE DA FAMÍLIA

Escala 1/50
ÁREA: 487,28 m²

LEGENDA CLIMATIZAÇÃO

	GRILLE DE RETORNO DE AR
	DIFFUSOR DE AR
	EVAPORADORA CASSETTE
	EVAPORADORA PAREDE
	CONDENSADORA
	CONDENSADORA INVERTER

TABELA DE ESQUADRIAS						
PORTAS						
COD.	LARGURA	ALTURA	PEITORIL	TIPO	MATERIAL	QUANTIDADE
PV	80	190	20	1 folha de giro lateral	Alumínio	08
PV1	120	100	-	2 folhas de giro lateral	Alumínio	01
PV2	70	210	-	1 folha de giro lateral	Alumínio	03
PV3	120	200	-	2 folhas de giro lateral	Alumínio	01
P1	90	210	-	1 folha de giro lateral	Madeira	19
P2	80	210	-	1 folha de giro lateral	Madeira	13
P3	160	260	-	2 folha de giro lateral e 2 folhas fixas	Alumínio e Vidro	01
P4	160	210	-	2 folha de giro lateral	Madeira	01
PJ1	400	260	-	2 folhas de correr, 1 folha de giro e xx fixas	Alumínio e Vidro	01
JANELAS						
* EM TODAS AS ESQUADRIAS DEVERÁ SER INSTALADO TELA EM NYLON CONTRA VETORES.						
COD.	LARGURA	ALTURA	PEITORIL	TIPO	MATERIAL	QUANTIDADE
J1	180	90	170	2 folhas de correr e 1 folha fixa	Vidro e Alumínio	12
J2	120	90	170	2 folhas de correr	Vidro e Alumínio	03
J3	60	90	170	1 folhas Maxim-Az	Vidro e Alumínio	10
J4	100	90	170	2 folhas de correr	Vidro e Alumínio	04
J5	270	210	50	3 folhas maxim-ar e 6 folhas fixas	Vidro e Alumínio	06
J6	400	210	50	5 folhas Maxim-ar e 10 folhas fixas	Vidro e Alumínio	01
VISORES, GUICHÊS e ALÇAPÃO						
COD.	LARGURA	ALTURA	PEITORIL	TIPO	MATERIAL	QUANTIDADE
VISOR	260	170	90	2 folhas fixas e 2 furos	Vidro e alumínio	01
GUICHÊ	80	90	110	1 folha fixa e 1 folha guilhotina	Vidro e alumínio	02
ALÇAPÃO 01	70	70	-	1 folha	Ferro galvanizado	01
ALÇAPÃO 02	80	80	-	1 folha	Ferro galvanizado	01

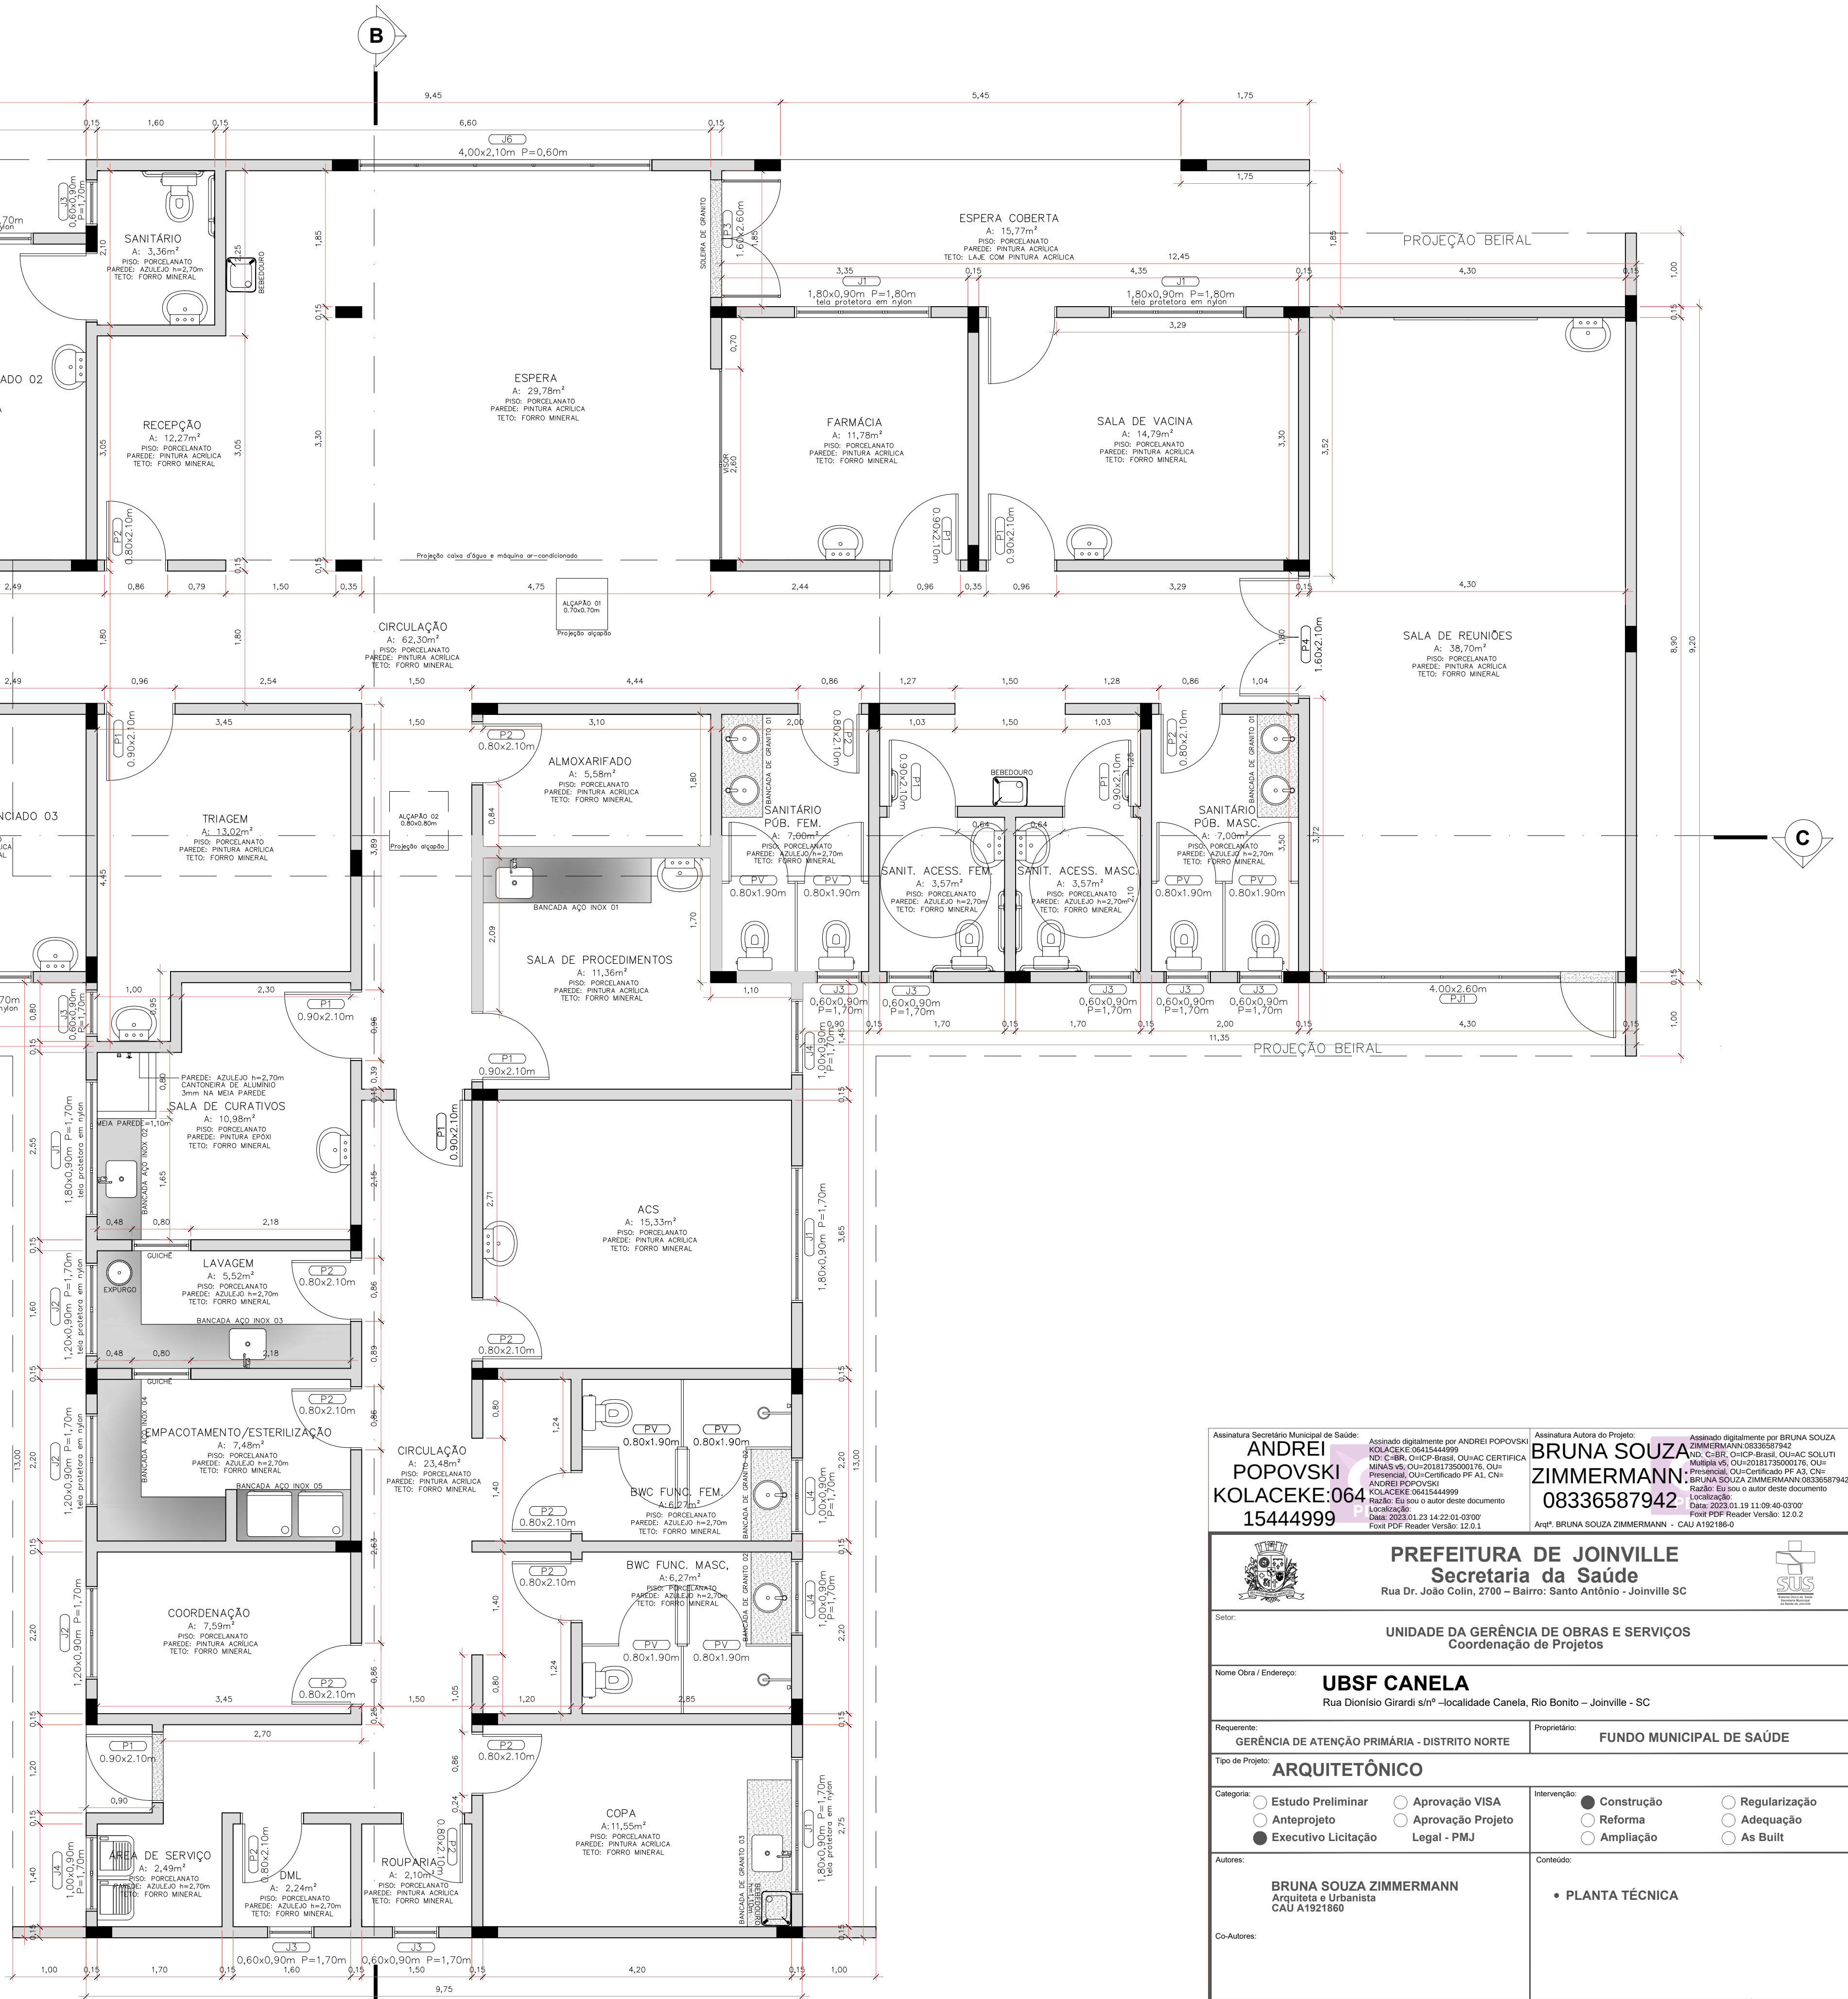

Assinatura Secretário Municipal de Saúde: **ANDREI POPOVSKI KOLACEKE** 06/15444999
Assinado digitalmente por ANDREI POPOVSKI KOLACEKE 06/15444999
Nº de CBB: 01013735000176, OU=Presidência, OU=Certificado PF A3, CN=ANDREI POPOVSKI
Data: 2023.01.23 14:22:01-03:00
Foxe PDF Reader Versão: 12.0.1

Assinatura Autora do Projeto: **BRUNA SOUZA ZIMMERMANN** 08/336587942
Assinado digitalmente por BRUNA SOUZA ZIMMERMANN 08/336587942
Nº de CBB: 01013735000176, OU=Presidência, OU=Certificado PF A3, CN=BRUNA SOUZA ZIMMERMANN 08/336587942
Data: 2023.01.19 11:09:40-03:00
Foxe PDF Reader Versão: 12.0.2

PREFEITURA DE JOINVILLE
Secretaria da Saúde
Rua Dr. João Colín, 2700 – Bairro: Santo Antônio - Joinville SC

Sector: **UNIDADE DA GERÊNCIA DE OBRAS E SERVIÇOS**
Coordenação de Projetos

Nome Obra / Endereço: **UBSF CANELA**
Rua Dionísio Girardi s/nº –localidade Canela, Rio Bonito – Joinville - SC

Requerente: **GERÊNCIA DE ATENÇÃO PRIMÁRIA - DISTRITO NORTE** Proprietário: **FUNDO MUNICIPAL DE SAÚDE**

Tipo de Projeto: **ARQUITETÔNICO**

Categoria: ☒ Estudo Preliminar ☐ Aprovação VISA ☐ Construção ☐ Regularização
☐ Anteprojeto ☐ Aprovação Projeto ☐ Reforma ☐ Adequação
☒ Executivo Licitação ☐ Legal - PMJ ☐ Ampliação ☐ As Built

Autores: **BRUNA SOUZA ZIMMERMANN**
Arquiteta e Urbanista
CAU A192186-0

Conteúdo: **• PLANTA TÉCNICA**


Co-Autores:

Data: **JANEIRO 2023** Escala: **INDICADA** RRT CAU Nº: Num./Prancha:
Desenho CAD: **Eduarda Weiss** Revisado por: Visito Revisão:
Arq. Projeto: Cod. CAD: Formato Prancha: **A1**

04/23




05/23

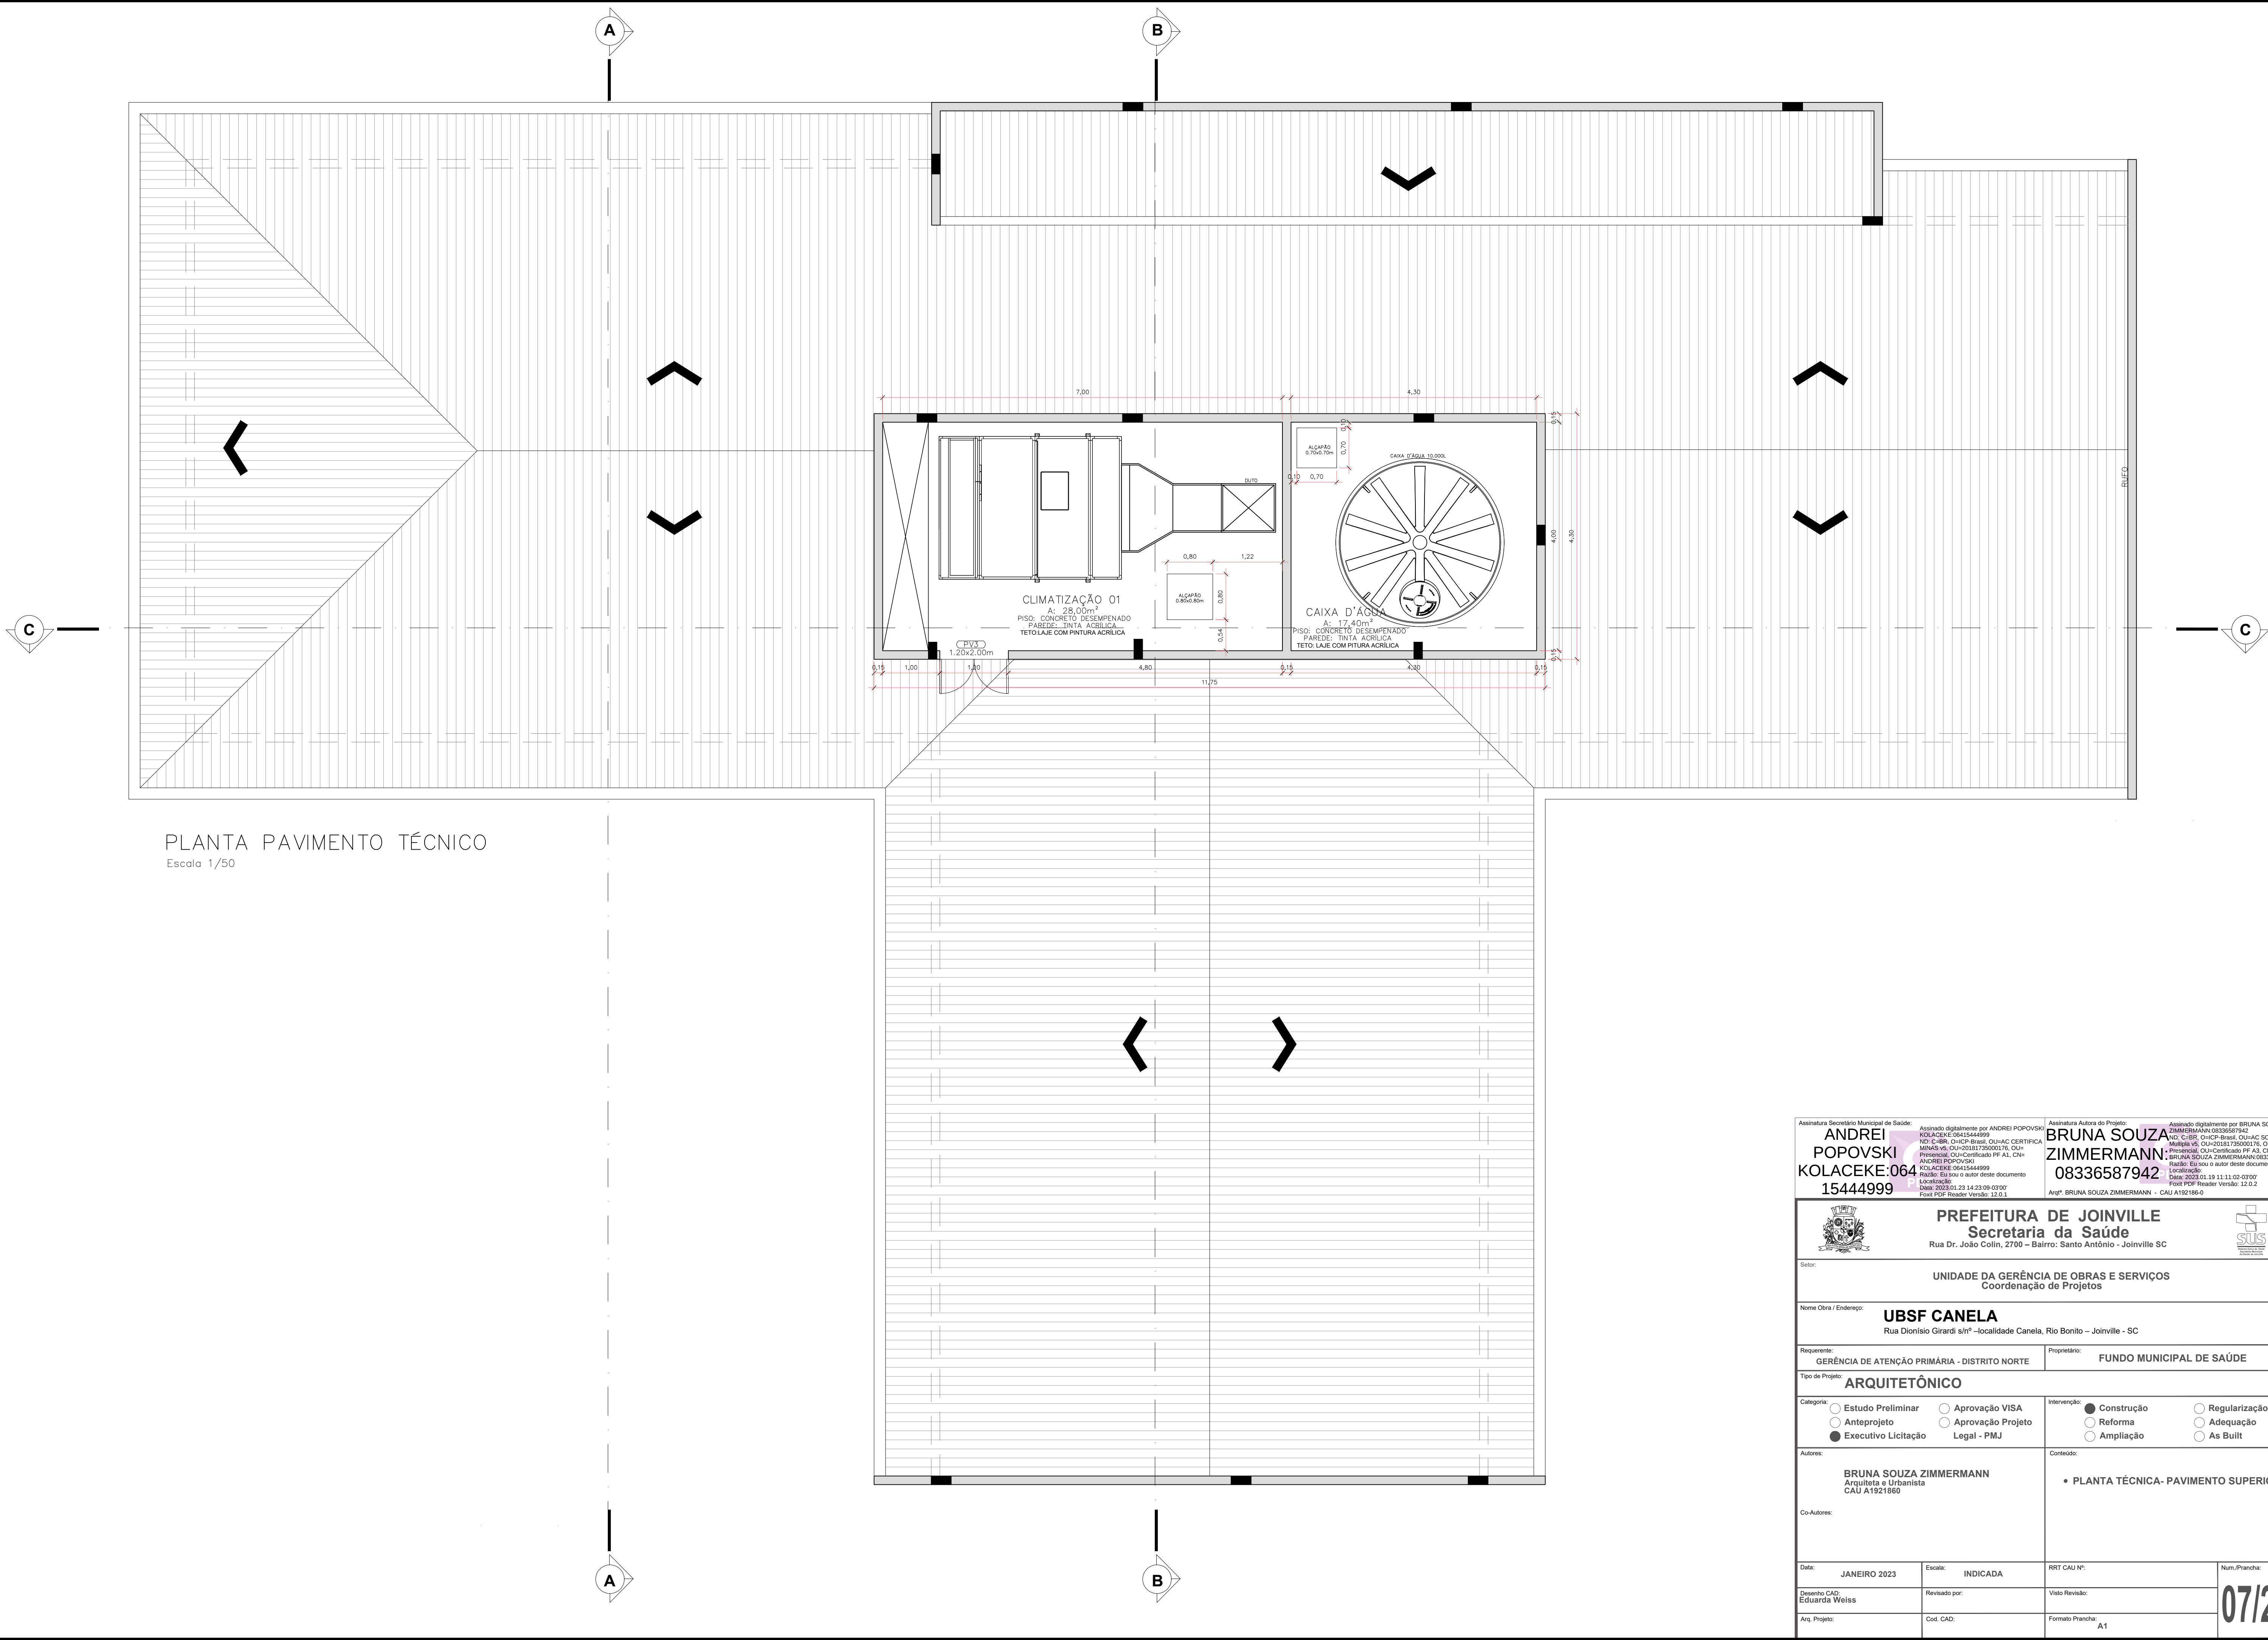


PLANTA PAVIMENTO TÉCNICO
Escala 1/50

Assinatura Secretário Municipal de Saúde: ANDREI POPOVSKI KOLACEKE.064 15444999		Assinado digitalmente por ANDREI POPOVSKI KOLACEKE.06415444999 Nº: C-BR, O=C=CP-Brasil, OU=AC CERTIFICA MINAS v5, OU=2018173000376, OU=Presencial, OU=Certificado PF A3, CN=ANDREI POPOVSKI KOLACEKE.06415444999 Localização: Data: 2023.01.23 14:23:09 -03'00' Fone: PDF Reader Versão: 12.0.1		Assinatura Autora do Projeto: BRUNA SOUZA ZIMMERMANN.08336587942 08336587942		Assinado digitalmente por BRUNA SOUZA ZIMMERMANN.08336587942 Nº: C-BR, O=C=CP-Brasil, OU=AC SOLUTI Multipla v5, OU=2018173000376, OU=Presencial, OU=Certificado PF A3, CN=BRUNA SOUZA ZIMMERMANN.08336587942 Localização: Data: 2023.01.19 11:11:02 -03'00' Fone: PDF Reader Versão: 12.0.2	
		PREFEITURA DE JOINVILLE Secretaria da Saúde Rua Dr. João Colín, 2700 – Bairro: Santo Antônio - Joinville - SC					
Setor:		UNIDADE DA GERÊNCIA DE OBRAS E SERVIÇOS Coordenação de Projetos					
Nome Obra / Endereço:		UBSF CANELA Rua Dionísio Girardi s/nº –localidade Canela, Rio Bonito – Joinville - SC					
Requerente:		GERÊNCIA DE ATENÇÃO PRIMÁRIA - DISTRITO NORTE		Proprietário:		FUNDO MUNICIPAL DE SAÚDE	
Tipo de Projeto:		ARQUITETÔNICO					
Categoria:		☐ Estudo Preliminar ☐ Anteprojeto ☒ Executivo Licitação		☐ Aprovação VISA ☐ Aprovação Projeto Legal - PMJ		Intervenção: ☒ Construção ☐ Reforma ☐ Ampliação ☐ Regularização ☐ Adequação ☐ As Built	
Autores:		BRUNA SOUZA ZIMMERMANN Arquiteta e Urbanista CAU A1921860		Co-Autores:		• PLANTA TÉCNICA- PAVIMENTO SUPERIOR	
Data:		JANEIRO 2023		Escala:		INDICADA	
Desenho CAD:		Eduarda Weiss		Revisado por:		Visão Revisão:	
Arq. Projeto:		Cod. CAD:		Formato Prancha:		A1	
						07/23	

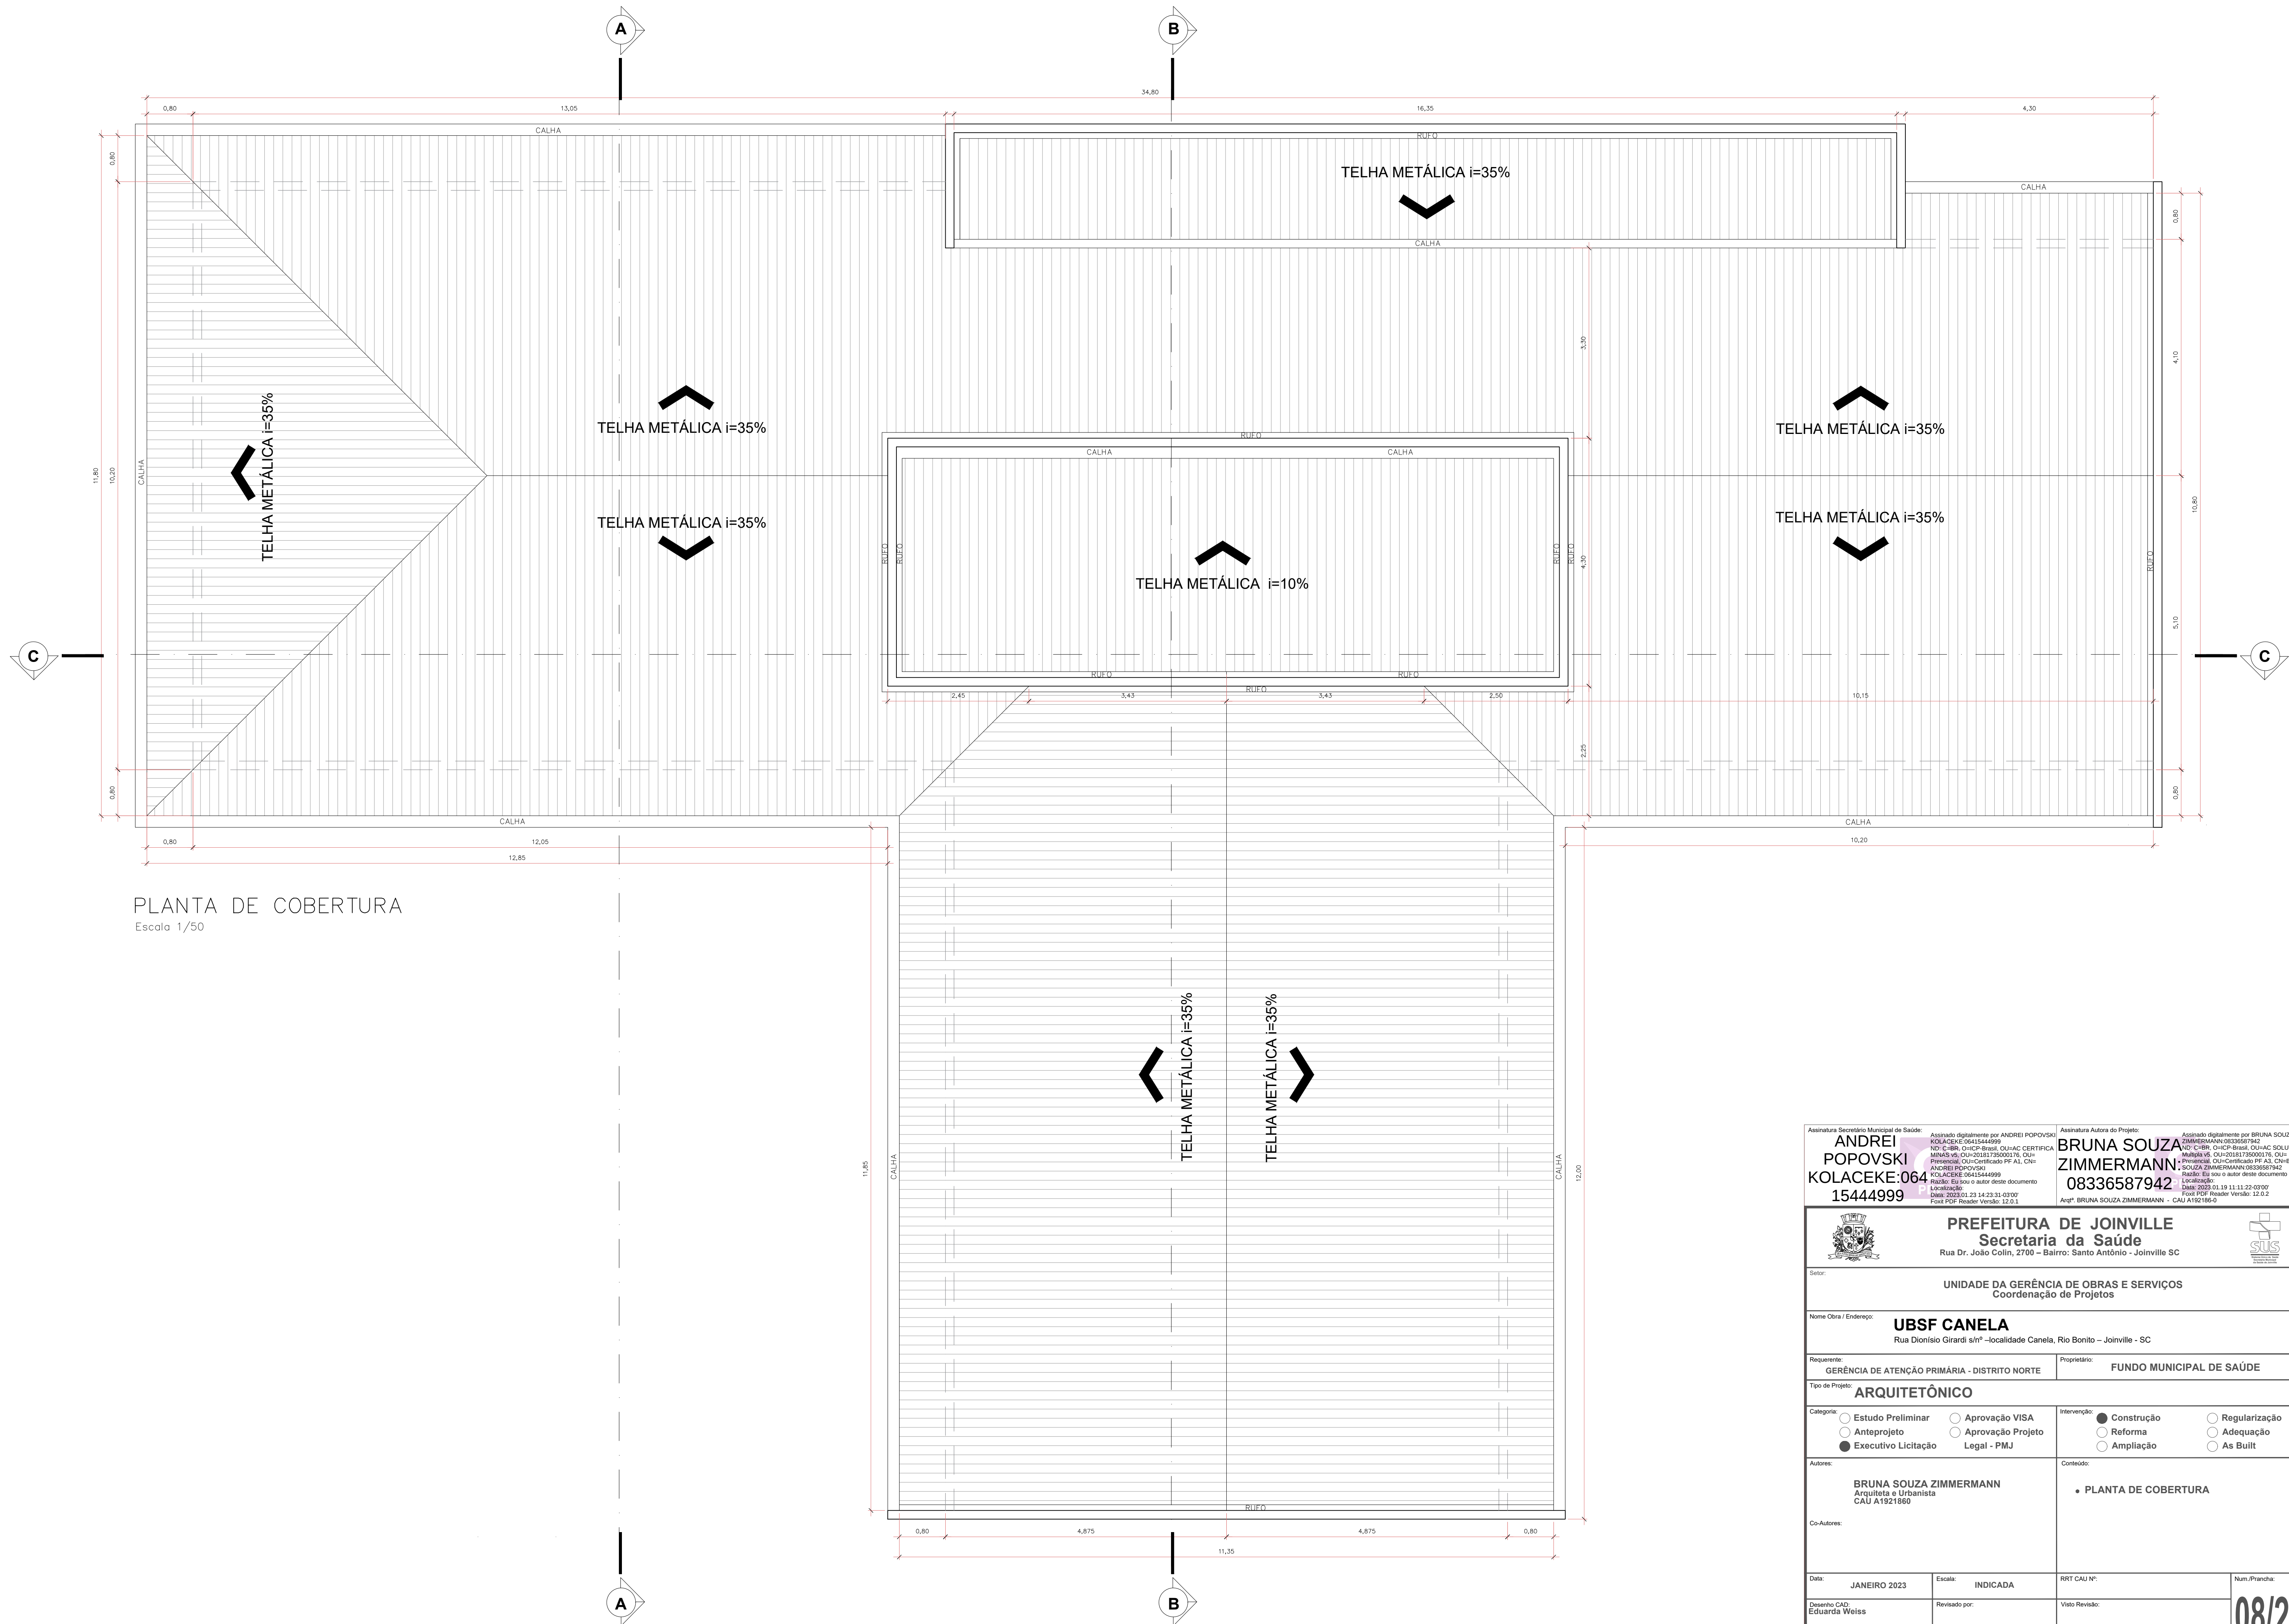


PLANTA DE COBERTURA
Escala 1/50

Assinatura Secretário Municipal de Saúde: ANDREI POPOVSKI KOLACEKE:06415444999		Assinado digitalmente por ANDREI POPOVSKI KOLACEKE:06415444999 Nº: C-BR, C-IBR, C-IP-Brasil, CUI-AC, CERTIFICA MINAS v5, CUI-20181735000176, CUI- Presencial, CUI-Certificado PP AD, CUI- ANDREI POPOVSKI KOLACEKE:06415444999 Data: 2023.01.23 14:23:31-0300 Fonte: PDF-Reader Versão: 12.0.1		Assinatura Autora do Projeto: BRUNA SOUZA ZIMMERMANN 08336587942		Assinado digitalmente por BRUNA SOUZA ZIMMERMANN:08336587942 Nº: C-BR, C-IBR, C-IP-Brasil, CUI-AC, SUI-UTI Múltipla v5, CUI-20181735000176, CUI- Presencial, CUI-Certificado PP AD, CUI-BRUNA SOUZA ZIMMERMANN:08336587942 Data: 2023.01.19 11:11:22-0300 Fonte: PDF-Reader Versão: 12.0.2	
 PREFEITURA DE JOINVILLE Secretaria da Saúde Rua Dr. João Colín, 2700 – Bairro: Santo Antônio - Joinville - SC							
Setor: UNIDADE DA GERÊNCIA DE OBRAS E SERVIÇOS Coordenação de Projetos							
Nome Obra / Endereço: UBSF CANELA Rua Dionísio Girardi s/nº –localidade Canela, Rio Bonito – Joinville - SC							
Requerente: GERÊNCIA DE ATENÇÃO PRIMÁRIA - DISTRITO NORTE			Proprietário: FUNDO MUNICIPAL DE SAÚDE				
Tipo de Projeto: ARQUITETÔNICO							
Categoria: ☐ Estudo Preliminar ☐ Anteprojeto ☒ Executivo Licitação		☐ Aprovação VISA ☐ Aprovação Projeto Legal - PMJ		Intervenção: ☒ Construção ☐ Reforma ☐ Ampliação		☐ Regularização ☐ Adequação ☐ As Built	
Autores: BRUNA SOUZA ZIMMERMANN Arquiteta e Urbanista CAU A1921860			Conteúdo: • PLANTA DE COBERTURA			Co-Autores:	
Data: JANEIRO 2023		Escala: INDICADA		RRT CAU Nº:		Num./Prancha: 08/23	
Desenho CAD: Eduarda Weiss		Revisado por:		Visão Revisão:			
Arq. Projeto:		Cod. CAD:		Formato Prancha: A1			

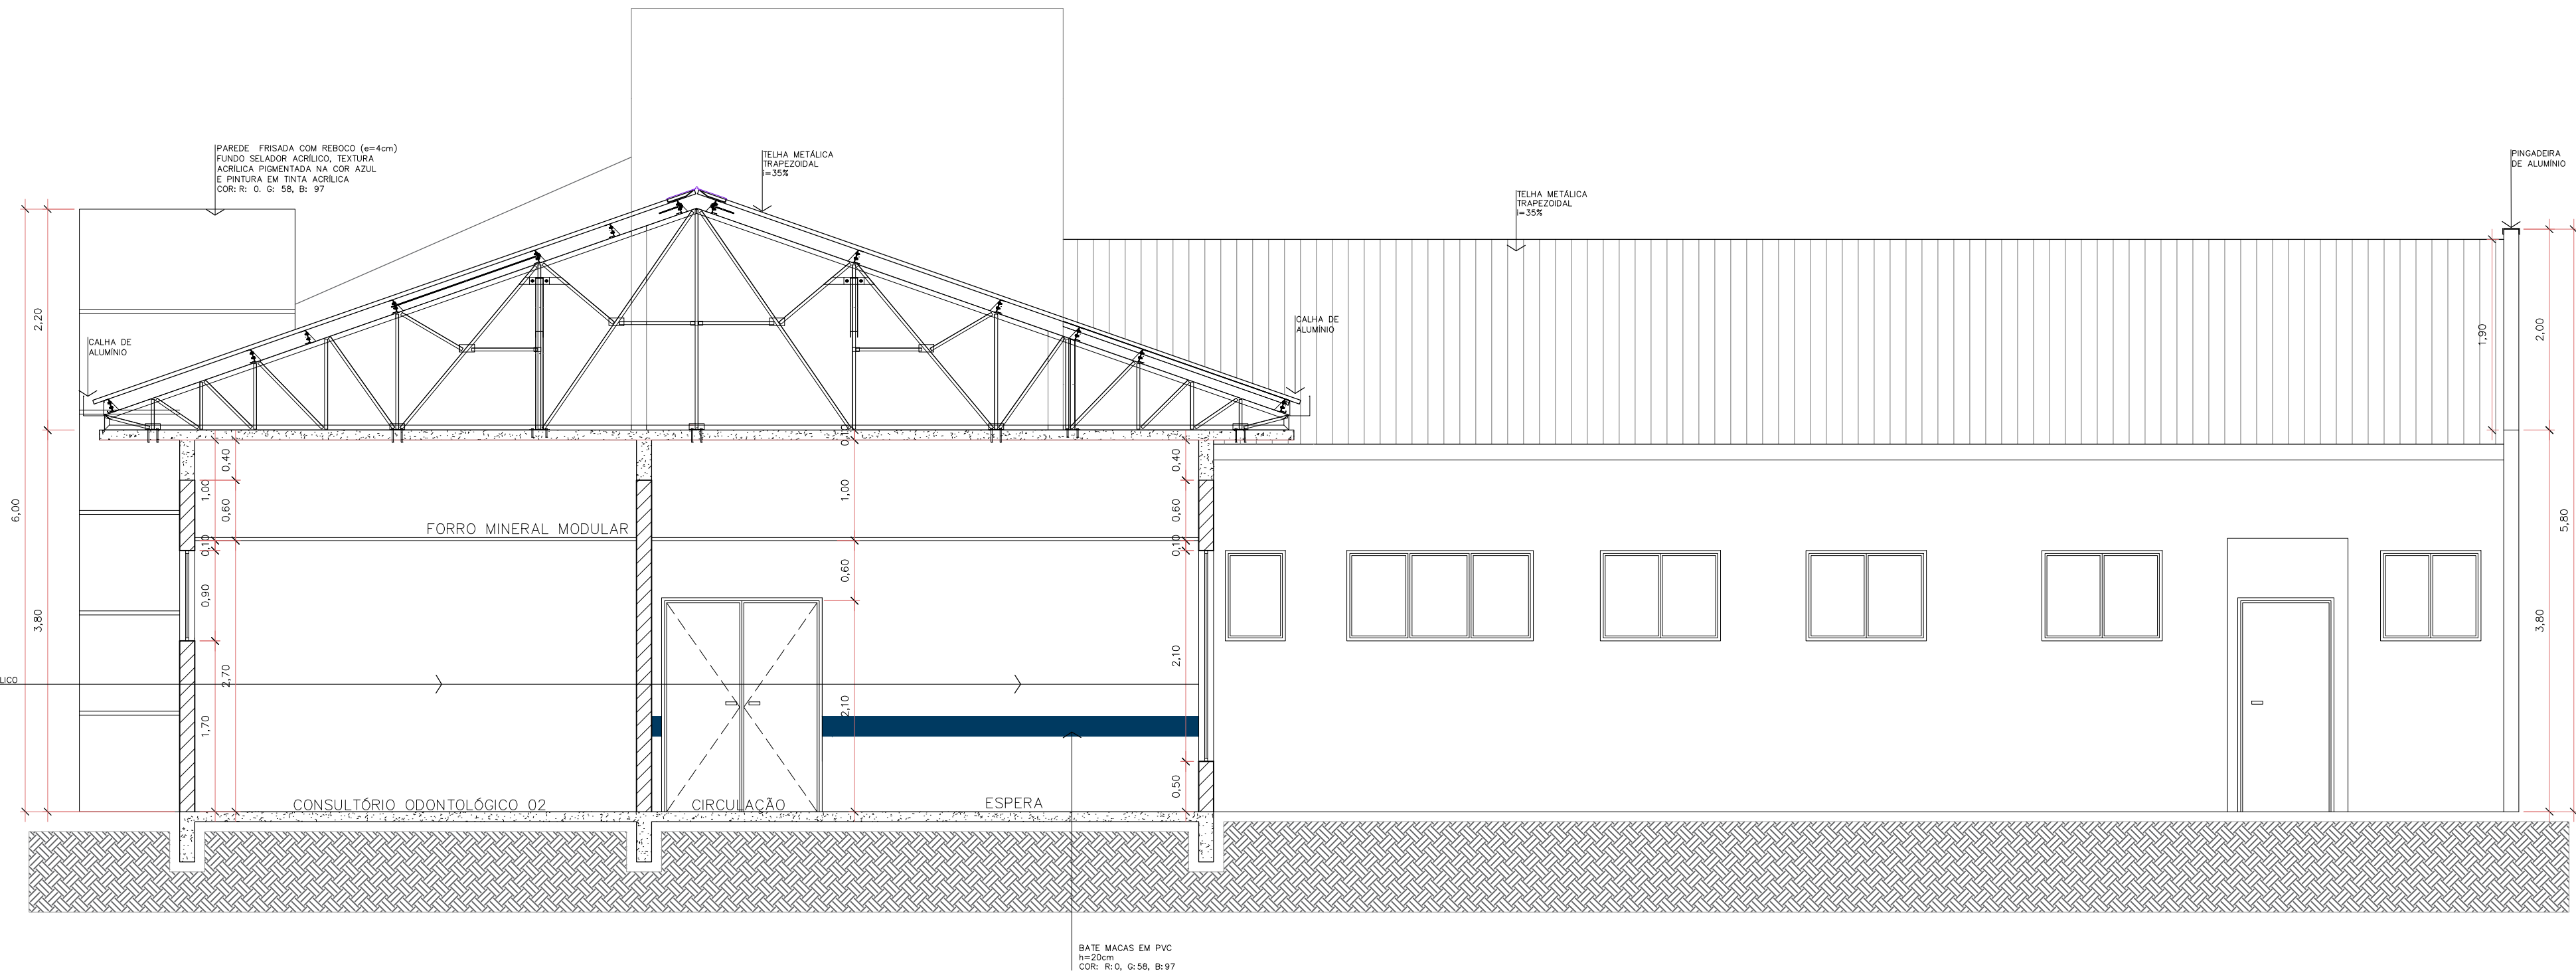


CORTE AA
Escala 1/50

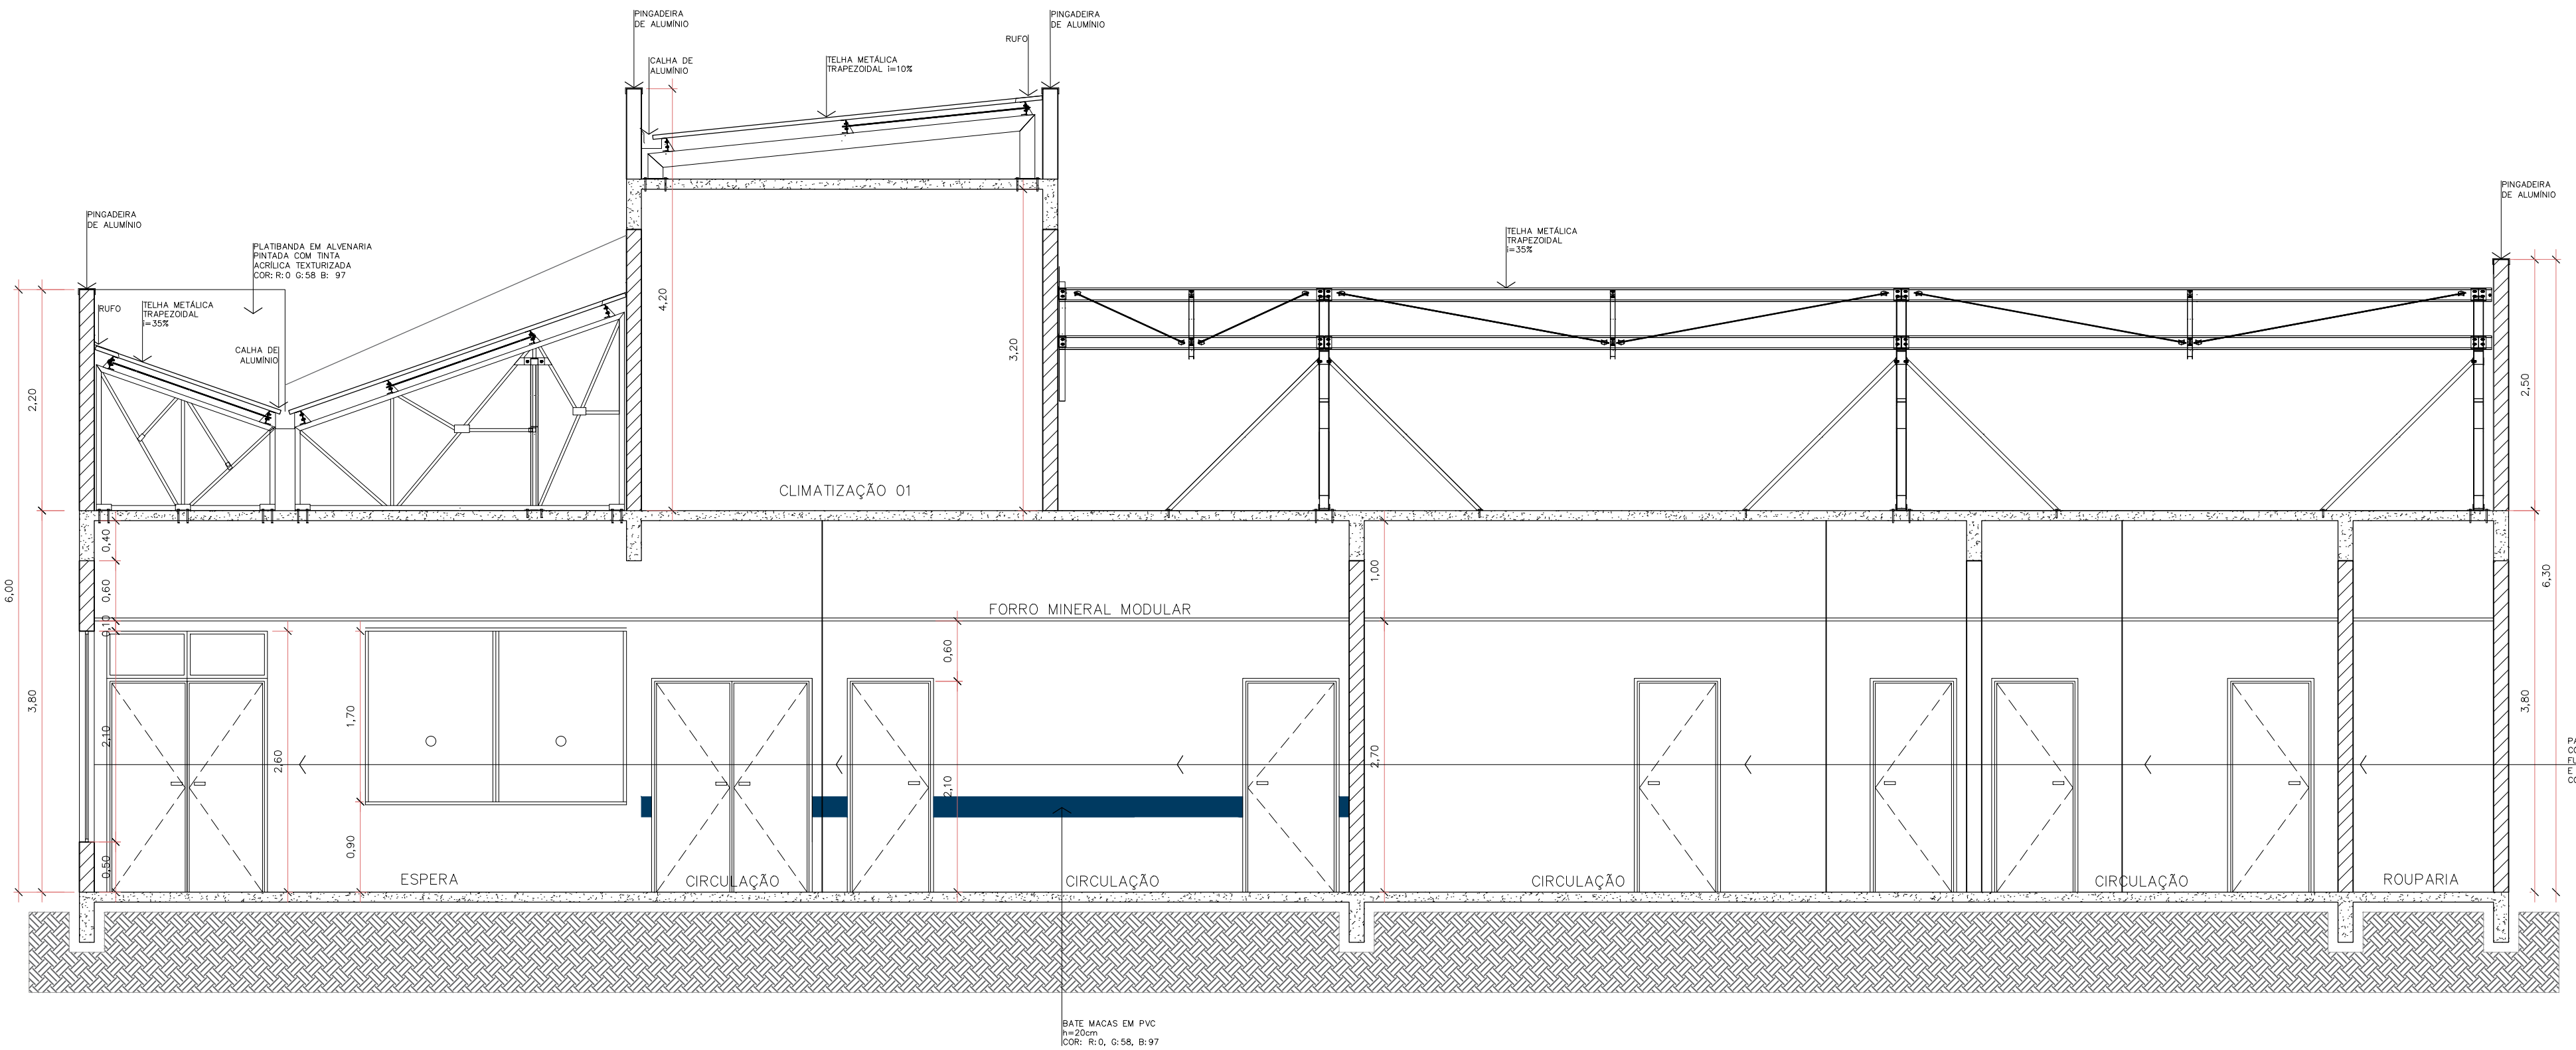

CORTE BB
Escala 1/50


Assinatura Secretário Municipal de Saúde: ANDREI POPOVSKI KOLACEKE:06415444999		Assinado digitalmente por ANDREI POPOVSKI KOLACEKE:06415444999 Nº: C-BR, O=C=CP-Brasil, OU=AC CERTIFICADORA MINAS v5, OU=20181735000176, OU=Personal, OU=Certificado PP A1, CN=ANDREI POPOVSKI KOLACEKE:06415444999 Data: 2023.01.23 14:23:54 -03'00' Localização: Fone PDF-Reader Versão: 12.0.1		Assinatura Autora do Projeto: BRUNA SOUZA ZIMMERMANN:08336587942		Assinado digitalmente por BRUNA SOUZA ZIMMERMANN:08336587942 Nº: C-BR, O=C=CP-Brasil, OU=AC SOUTI Multipia v5, OU=20181735000176, OU=Personal, OU=Certificado PP A3, CN=BRUNA SOUZA ZIMMERMANN:08336587942 Data: 2023.01.19 11:11:43 -03'00' Localização: Fone PDF-Reader Versão: 12.0.2	
 PREFEITURA DE JOINVILLE Secretaria da Saúde Rua Dr. João Colín, 2700 – Bairro: Santo Antônio - Joinville SC							
Setor: UNIDADE DA GERÊNCIA DE OBRAS E SERVIÇOS Coordenação de Projetos							
Nome Obra / Endereço: UBSF CANELA Rua Dionísio Girardi s/nº –localidade Canela, Rio Bonito – Joinville - SC							
Requerente: GERÊNCIA DE ATENÇÃO PRIMÁRIA - DISTRITO NORTE		Proprietário: FUNDO MUNICIPAL DE SAÚDE					
Tipo de Projeto: ARQUITETÔNICO							
Categoria: ☐ Estudo Preliminar ☐ Anteprojeto ☒ Executivo Licitação		☐ Aprovação VISA ☐ Aprovação Projeto Legal - PMJ		Intervenção: ☒ Construção ☐ Reforma ☐ Ampliação		☐ Regularização ☐ Adequação ☐ As Built	
Autores: BRUNA SOUZA ZIMMERMANN Arquiteta e Urbanista CAU A1921860				Co-Autores:		Conteúdo: • CORTE AA E BB	
Data: JANEIRO 2023		Escala: INDICADA		RRT CAU Nº:		Num./Prancha:	
Desenho CAD: Eduarda Weiss		Revisado por:		Visão Revisão:		09/23	
Arq. Projeto:		Cod. CAD:		Formato Prancha: A1			

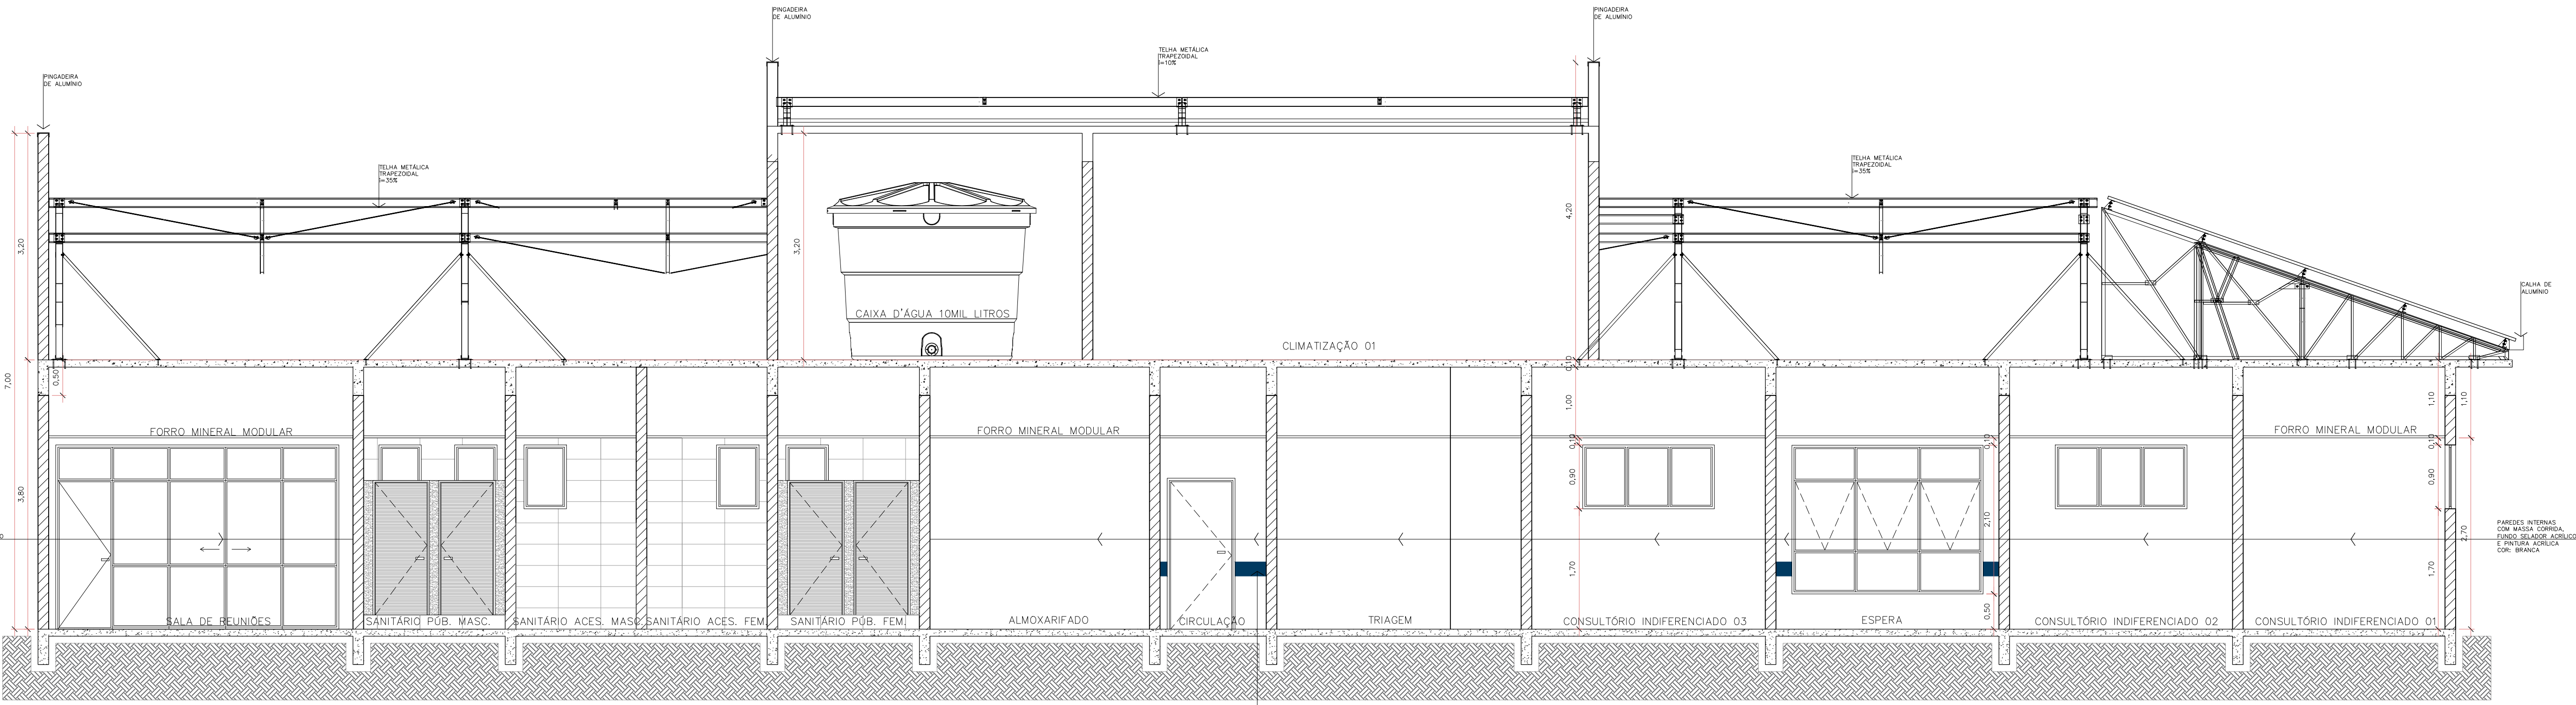


CORTE CC
Escala 1/50

Assinatura Secretário Municipal de Saúde: ANDREI POPOVSKI KOLACEKE:06415444999 Assinado digitalmente por ANDREI POPOVSKI KOLACEKE:06415444999 Nº: C-BR, O=UFPA, OU=UFPA, CN=ANDREI POPOVSKI KOLACEKE:06415444999 Data: 2023.01.23 14:24:23-0300 Foxit PDF Reader Versão: 12.0.1		Assinatura Autora do Projeto: BRUNA SOUZA ZIMMERMANN:08336587942 Assinado digitalmente por BRUNA SOUZA ZIMMERMANN:08336587942 Nº: C-BR, O=UFPA, OU=UFPA, CN=BRUNA SOUZA ZIMMERMANN:08336587942 Data: 2023.01.19 11:12:56-0300 Foxit PDF Reader Versão: 12.0.2	
 PREFEITURA DE JOINVILLE Secretaria da Saúde Rua Dr. João Colín, 2700 – Bairro: Santo Antônio - Joinville - SC 			
Setor: UNIDADE DA GERÊNCIA DE OBRAS E SERVIÇOS Coordenação de Projetos			
Nome Obra / Endereço: UBSF CANELA Rua Dionísio Girardi s/nº –localidade Canela, Rio Bonito – Joinville - SC			
Requerente: GERÊNCIA DE ATENÇÃO PRIMÁRIA - DISTRITO NORTE		Proprietário: FUNDO MUNICIPAL DE SAÚDE	
Tipo de Projeto: ARQUITETÔNICO			
Categoria: ☐ Estudo Preliminar ☐ Anteprojeto ☒ Executivo Licitação		Intervenção: ☒ Construção ☐ Reforma ☐ Ampliação ☐ Regularização ☐ Adequação ☐ As Built	
Autores: BRUNA SOUZA ZIMMERMANN Arquiteta e Urbanista CAU A1921860		Conteúdo: • CORTE CC	
Co-Autores:			
Data: JANEIRO 2023	Escala: INDICADA	RRT CAU Nº:	Num./Prancha: 10/23
Desenho CAD: Eduarda Weiss	Revisado por:	Visão Revisão:	
Arq. Projeto:	Cod. CAD:	Formato Prancha: A1	

PROJETO ELABORADO COM SOFTWARE CAD LICENCIADO

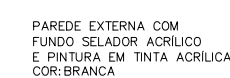


FRISOS NEGATIVOS $a=4\text{cm}$
COM PERFIL METÁLICO EM U
PINTADO NA COR: R: 0, 0: 58, B: 97

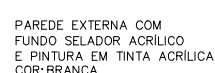


FRISOS NEGATIVOS $e=4\text{cm}$
COM PERFIL METÁLICO EM U
PINTADO NA COR: R-0 G-58 B-29

 PAPEL RECICLÁVEL

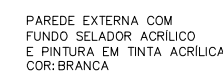

Escala 1/50

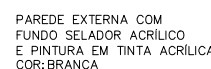

Escala 1/50



SUS
Sistema Único de Saúde

UNIDADE DA GERÊNCIA DE OBRAS E SERVIÇOS
Coordenação de Projetos

UBSF CANELA
Rua Dionísio Girardi s/nº –locali

Requerente: **GERÊNCIA DE ATENÇÃO PRIMÁRIA - DISTRITO NORTE**

to: **ARQUITETÔNICO**

Categoria: ☐ Estudo Preliminar
☐ Anteprojeto
☒ Executivo Licitação

BRUNA SOUZA ZIMMERMANN
Arquiteta e Urbanista
CAU A1921860

1

JANEIRO 2023

Desenho CAD:
Eduarda Weiss

Arq. Projeto:


12/23

PROJETO ELABORADO COM SOFTWARE CAD LICENCIADO

DETALHE DE ESQUADRIAS

Escala 1/25

OBSERVAÇÃO: 1) TODAS AS JANELAS EXTERNAS DEVERÃO CONTER PELICULAS SEMI REFLETIVAS COM UV DE 35%
2) INDICAÇÃO NA PLANTA BAIXA DAS JANELAS QUE DEVERÃO RECEBER TELA EM NYLON
3) TODAS AS JANELAS DEVERÃO TER PEITORIL EM GRANITO CINZA ANDORINHA COM PINGADEIRA PARA FACE EXTERNA

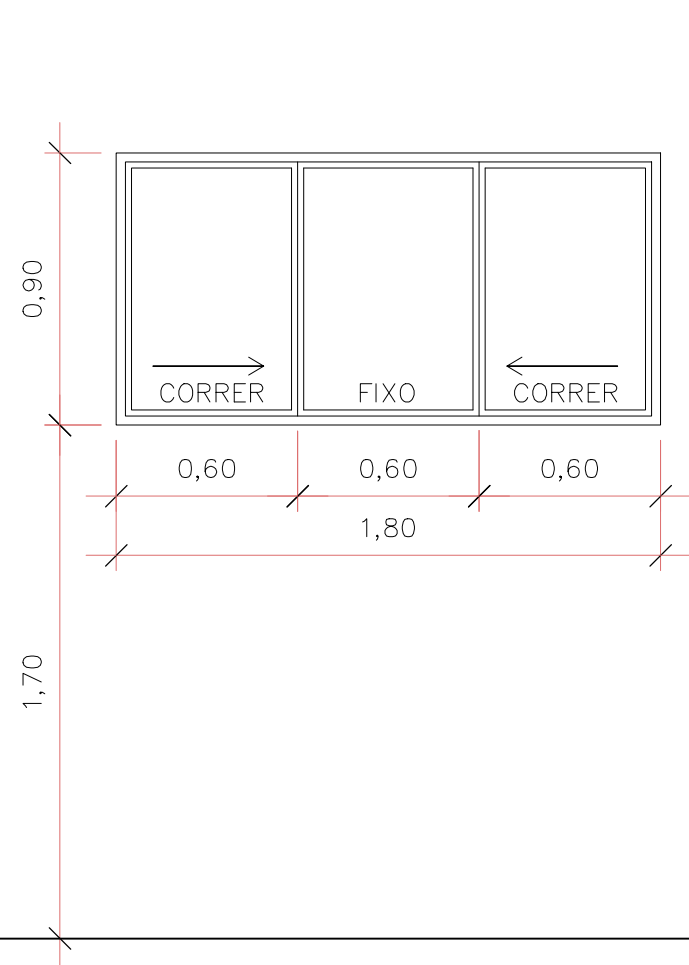


J1

QUANTIDADE: 12 UNIDADES

DIMENSÕES: 180x90cm P=170cm
TIPO: 2 FOLHAS DE CORRER
1 FOLHA FIXA

MATERIAL:
ESQUADRIAS: ALUMINIO NATURAL (LINHA 32)*
VIDRO: LISO, INCOLOR, ESP.: 4mm
FERRAGENS: 02 TRINCOS PARA FECHAMENTO

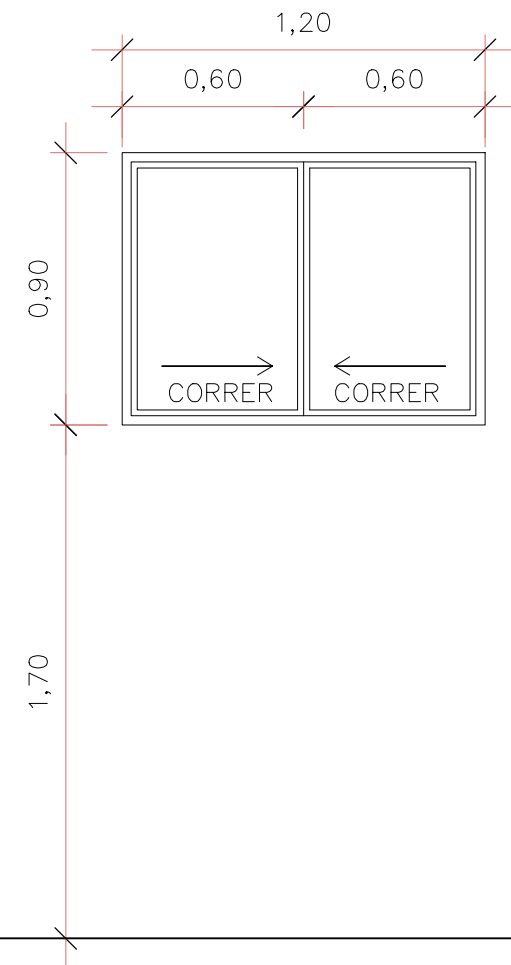


J2

QUANTIDADE: 3 UNIDADES

DIMENSÕES: 120x90cm P=170cm
TIPO: 2 FOLHAS DE CORRER

MATERIAL:
ESQUADRIAS: ALUMINIO NATURAL (LINHA 32)
VIDRO: LISO, INCOLOR, ESP.: 4mm
FERRAGENS: 01 TRINCO PARA FECHAMENTO

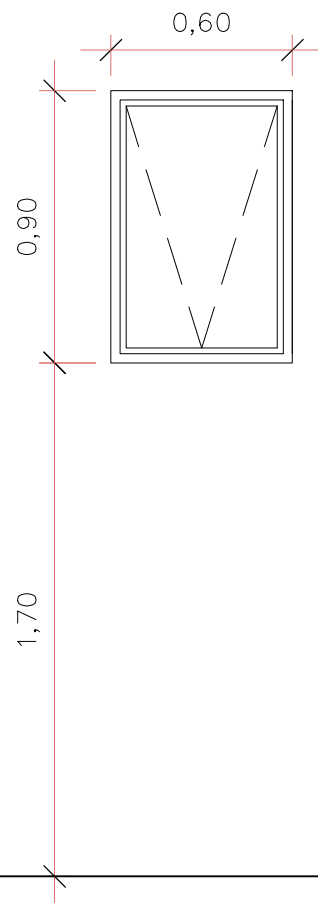


J3

QUANTIDADE: 10 UNIDADES

DIMENSÕES: 60x90cm P=170cm
TIPO: 1 FOLHA MAXIAR

MATERIAL:
ESQUADRIAS: ALUMINIO NATURAL (LINHA 32)
VIDRO: LISO, INCOLOR, ESP.: 4mm
FERRAGENS: 01 TRINCO PARA FECHAMENTO

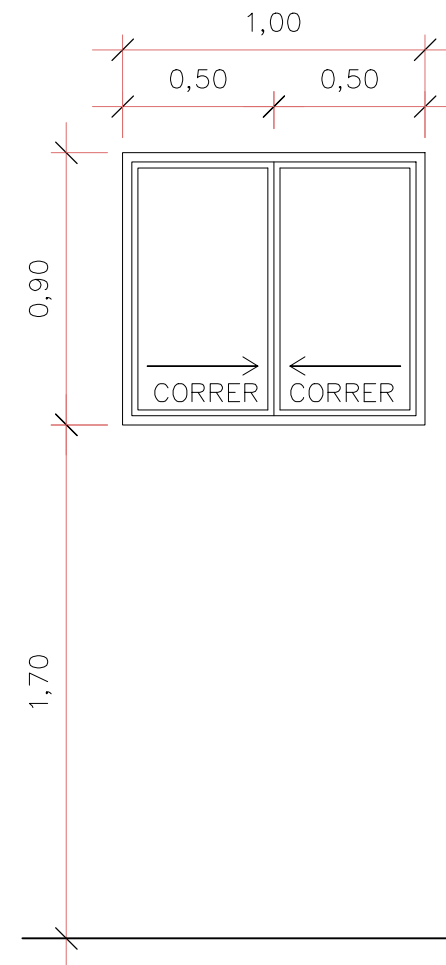


J4

QUANTIDADE: 4 UNIDADES

DIMENSÕES: 100x90cm P=170cm
TIPO: 2 FOLHAS DE CORRER

MATERIAL:
ESQUADRIAS: ALUMINIO NATURAL (LINHA 32)
VIDRO: LISO, INCOLOR, ESP.: 4mm
FERRAGENS: 01 TRINCO PARA FECHAMENTO

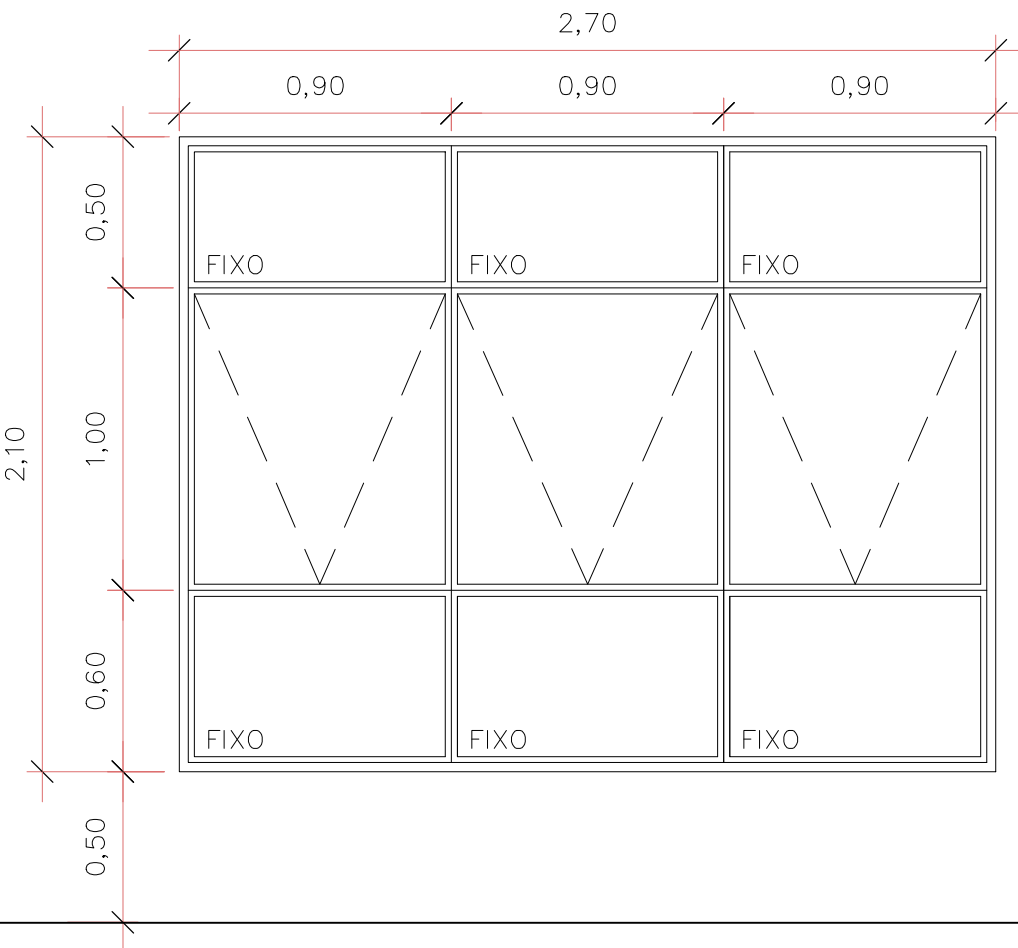


J5

QUANTIDADE: 1 UNIDADE

DIMENSÕES: 270x210cm P=50cm
TIPO: 3 FOLHAS MAXIAR
6 FOLHAS FIXAS

MATERIAL:
ESQUADRIAS: ALUMINIO NATURAL (LINHA 32)
VIDRO: TEMPERADO, INCOLOR, ESP.: 8mm
VIDRO FIXO INFERIOR: LAMINADO, INCOLOR, ESP.: 8mm
FERRAGENS: 03 TRINCOS PARA FECHAMENTO

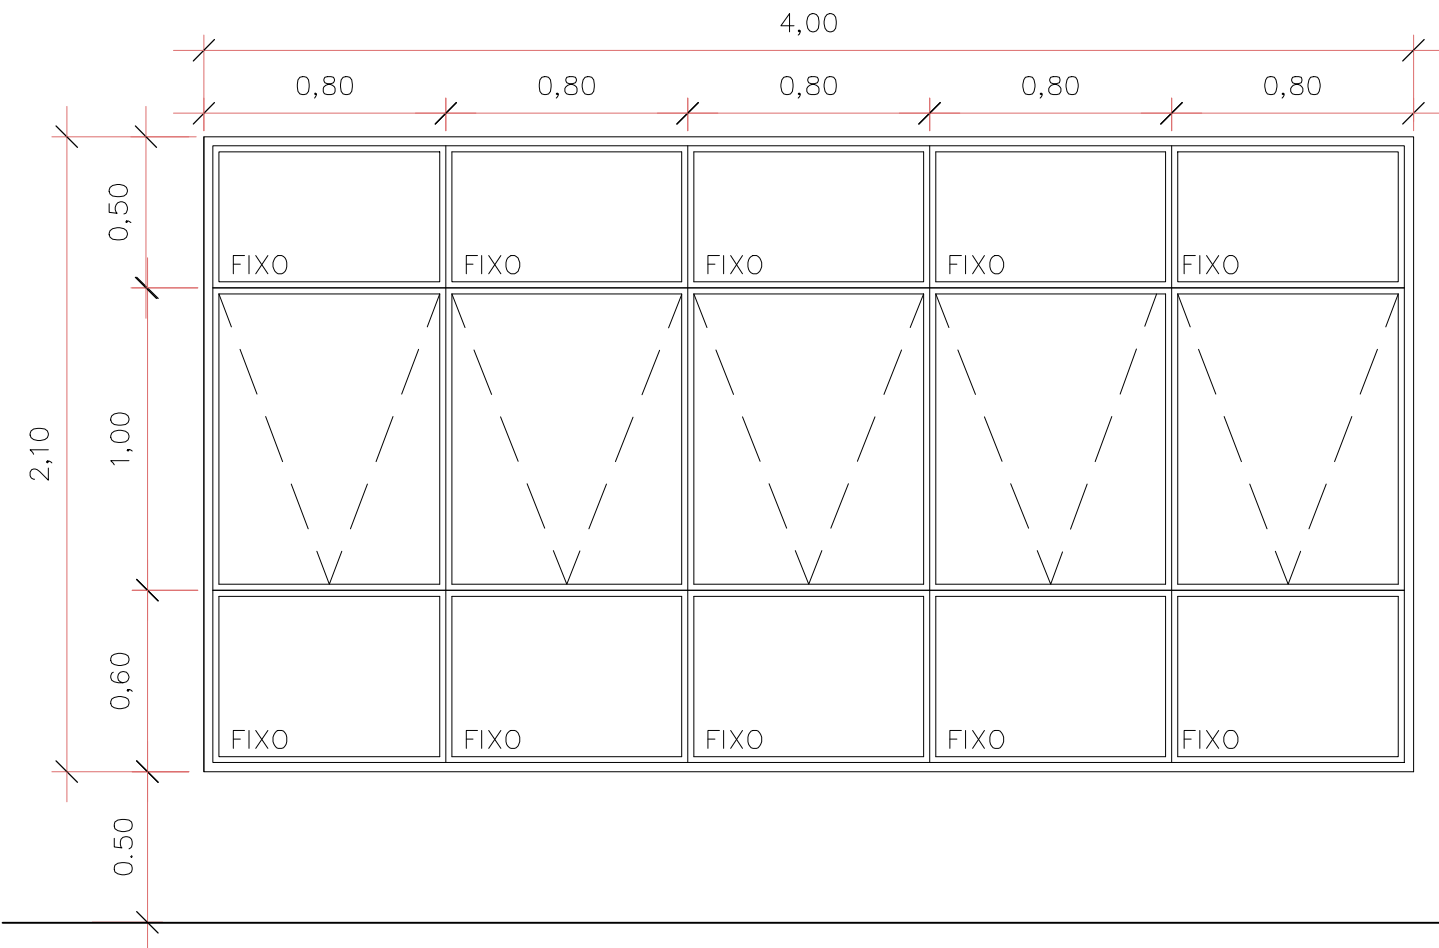


J6

QUANTIDADE: 1 UNIDADE

DIMENSÕES: 400x210cm P=50cm
TIPO: 5 FOLHAS MAXIAR
10 FOLHAS FIXAS

MATERIAL:
ESQUADRIAS: ALUMINIO NATURAL (LINHA 32)
VIDRO: TEMPERADO, INCOLOR, ESP.: 8mm
VIDRO FIXO INFERIOR: LAMINADO, INCOLOR, ESP.: 8mm
FERRAGENS: 05 TRINCOS PARA FECHAMENTO

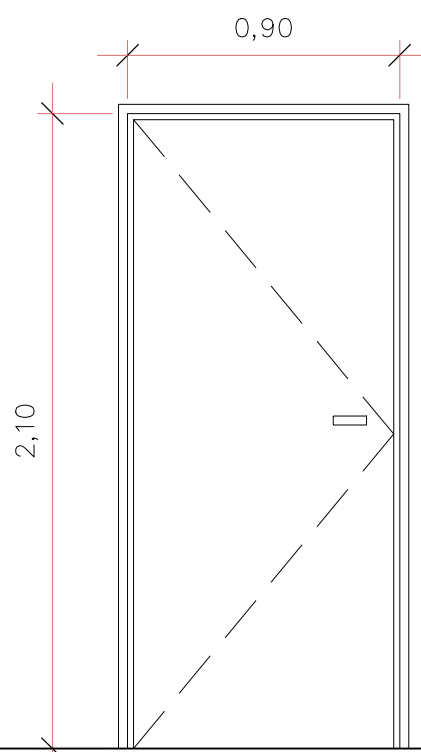

P1


QUANTIDADE: 19 UNIDADES

DIMENSÕES: 90x210cm
TIPO: 1 FOLHA DE GIRO LATERAL

MATERIAL:
FOLHA DE MADEIRA INTERNA LISA
CAIXILHO E VISTA EM MADEIRA ITAUBA

ACABAMENTO:
SELADOR PARA MADEIRA E
PINTURA ESMALTE COR AZUL ESCURO

FERRAGENS: 03 DOBRADIÇAS DE AÇO CROMADO
01 FECHADURA INTERNA DE AÇO CROMADO

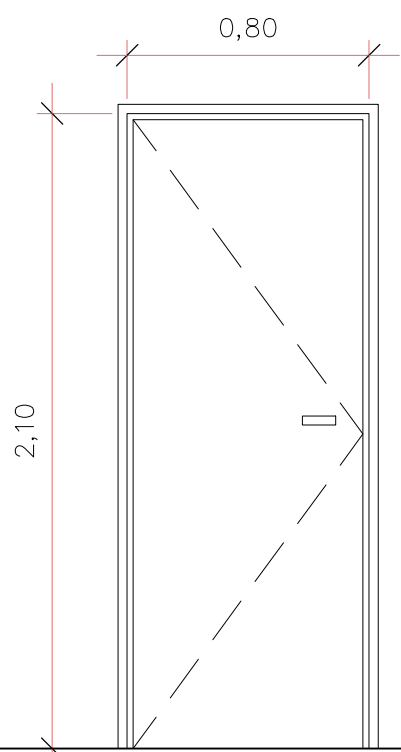

P2


QUANTIDADE: 13 UNIDADES

DIMENSÕES: 80x210cm
TIPO: 1 FOLHA DE GIRO LATERAL

MATERIAL:
FOLHA DE MADEIRA INTERNA LISA
CAIXILHO E VISTA EM MADEIRA ITAUBA

ACABAMENTO:
SELADOR PARA MADEIRA E
PINTURA ESMALTE COR AZUL ESCURO

FERRAGENS: 03 DOBRADIÇAS DE AÇO CROMADO
01 FECHADURA INTERNA DE AÇO CROMADO

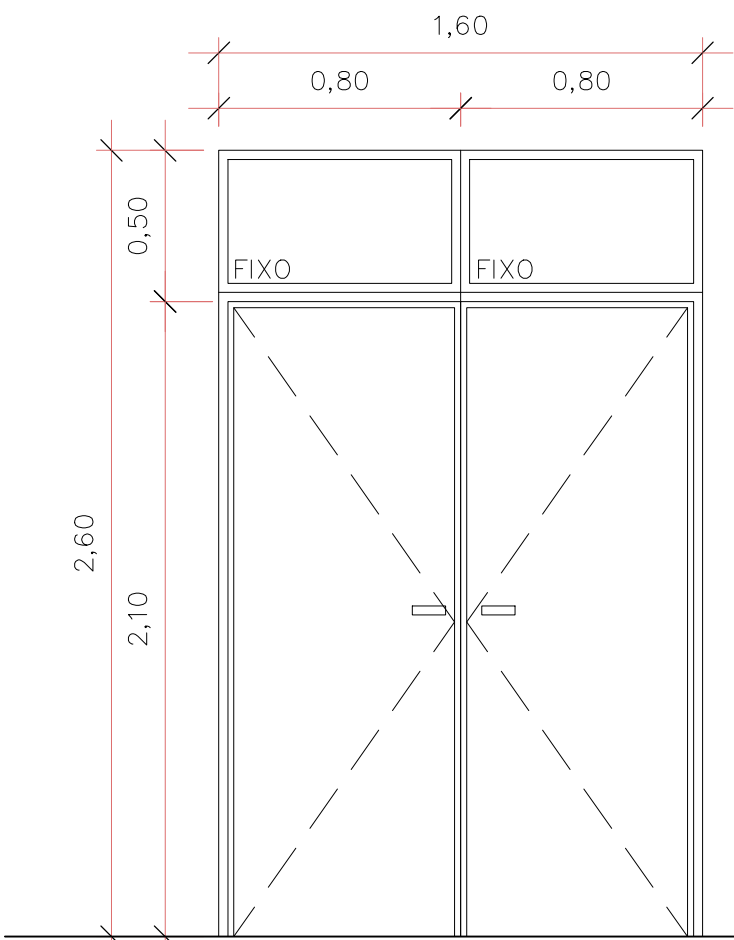


P3

QUANTIDADE: 1 UNIDADE

DIMENSÕES: 160x260cm
TIPO: 2 FOLHAS DE GIRO LATERAL
2 FOLHAS FIXAS

MATERIAL:
ESQUADRIAS: ALUMINIO NATURAL (LINHA 32)*
VIDRO: TEMPERADO, ESP.: 6mm
FERRAGENS: 06 DOBRADIÇAS DE AÇO CROMADO
01 FECHADURA INTERNA DE AÇO CROMADO
02 TRINCO PARA FECHAMENTO

OBS.: AS PORTAS EXTERNAS DEVERÃO SER MACIÇAS

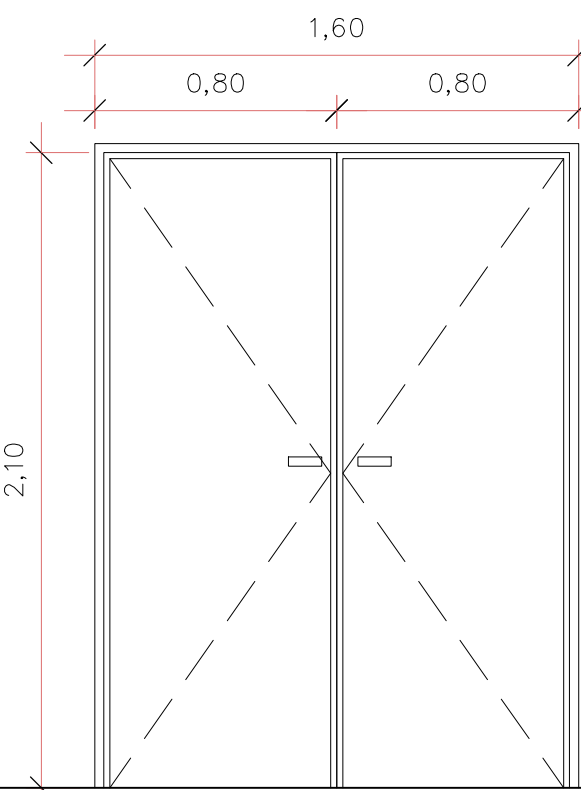

P4


QUANTIDADE: 1 UNIDADE

DIMENSÕES: 160x210cm
TIPO: 2 FOLHAS DE GIRO LATERAL

MATERIAL:
FOLHA DE MADEIRA INTERNA LISA
CAIXILHO E VISTA EM MADEIRA ITAUBA

ACABAMENTO:
SELADOR PARA MADEIRA E
PINTURA ESMALTE COR AZUL ESCURO

FERRAGENS: 06 DOBRADIÇAS DE AÇO CROMADO
01 FECHADURA INTERNA DE AÇO CROMADO
02 TRINCO PARA FECHAMENTO

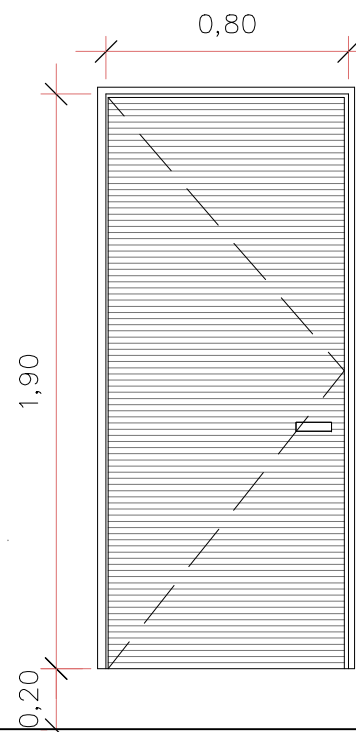


PV

QUANTIDADE: 8 UNIDADES (SANITÁRIOS)

DIMENSÕES: 80x190cm P=20cm
TIPO: 1 FOLHA DE GIRO LATERAL

MATERIAL:
ALUMINIO NATURAL (LINHA 32)
TIPO VENEZIANA 8mm entre palhetas

FERRAGENS: 03 DOBRADIÇAS DE ALUMINIO
01 FECHADURA EXTERNA (livre/ocupado)

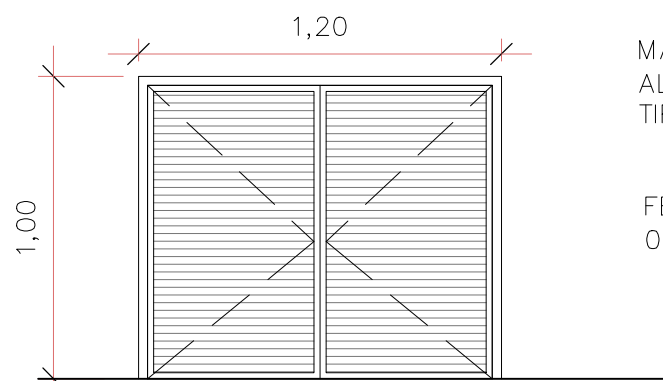

PV1

QUANTIDADE: 01 UNIDADE (COMPRESSORES)

DIMENSÕES: 120x100cm
TIPO: 2 FOLHAS DE GIRO LATERAL

MATERIAL:
ALUMINIO NATURAL (LINHA 32)
TIPO VENEZIANA 8mm entre palhetas

FERRAGENS: 04 DOBRADIÇAS DE ALUMINIO
01 FECHADURA EXTERNA DE ALUMINIO

Assinatura Secretário Municipal de Saúde: **ANDREI POPOVSKI KOLACEKE** 064 15444999
Assinado digitalmente por ANDREI POPOVSKI KOLACEKE 064 15444999
ND: C=BR, O=ICP-Brasil, OU=IC CERTIFICA MINAS v5, OU=20181755003176, OU=Presencial, OU=Certificado PF AL, CN=ANDREI POPOVSKI KOLACEKE 064 15444999
Data: 2023.01.23 14:25:39-03007
Fórm PDF Reader Versão: 12.0.1


Assinatura Autora do Projeto: **BRUNA SOUZA ZIMMERMANN** 08336587942
Assinado digitalmente por BRUNA SOUZA ZIMMERMANN 08336587942
ND: C=BR, O=ICP-Brasil, OU=IC SOUTI Minas v5, OU=20181736003176, OU=Presencial, OU=Certificado PF AL, CN=BRUNA SOUZA ZIMMERMANN 08336587942
Data: 2023.01.19 11:15:32-03007
Fórm PDF Reader Versão: 12.0.2

 PREFEITURA DE JOINVILLE Secretaria da Saúde Rua Dr. João Colin, 2700 – Bairro: Santo Antônio - Joinville SC			
Setor: UNIDADE DA GERÊNCIA DE OBRAS E SERVIÇOS Coordenação de Projetos			
Nome Obra / Endereço: UBSF CANELA Rua Dionísio Girardi s/nº –localidade Canela, Rio Bonito – Joinville - SC			
Requerente: GERÊNCIA DE ATENÇÃO PRIMÁRIA - DISTRITO NORTE		Proprietário: FUNDO MUNICIPAL DE SAÚDE	
Tipo de Projeto: ARQUITETÔNICO			
Categoria: ☐ Estudo Preliminar ☐ Anteprojeto ☒ Executivo Licitação		Intervenção: ☒ Construção ☐ Reforma ☐ Ampliação	
Aprovação: ☐ VISA ☐ Aprovação Projeto Legal - PMJ		Regularização: ☐ Adequação ☐ As Built	
Autores: BRUNA SOUZA ZIMMERMANN Arquiteta e Urbanista CAU A192186-0		Conteúdo: • DETALHE DE ESQUADRIAS	
Co-Autores:			
Data: JANEIRO 2023	Escala: INDICADA	RRT CAU Nº:	Num./Prancha:
Desenho CAD: Eduarda Weiss	Revisado por:	Visão Revisão:	13/23
Arq. Projeto:	Cod. CAD:	Formato Prancha: A1	

DETALHE DE ESQUADRIAS

Escala 1/25

OBSERVAÇÃO: 1) TODAS AS JANELAS EXTERNAS DEVERÃO CONTER PELICULAS SEMI REFLETIVAS COM UV DE 35%
2) INDICAÇÃO NA PLANTA BAIXA DAS JANELAS QUE DEVERÃO RECEBER TELA EM NYLON
3) TODAS AS JANELAS DEVERÃO TER PEITORIL EM GRANITO CINZA ANDORINHA COM PINGADEIRA PARA FACE EXTERNA

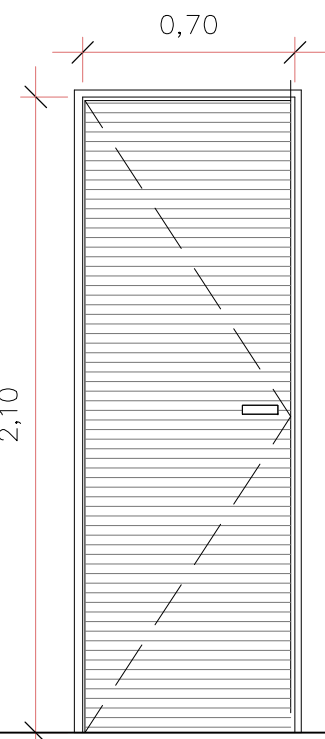


PV2

QUANTIDADE: 03 UNIDADES (LIXEIRAS)

DIMENSÕES: 70x210cm
TIPO: 1 FOLHA DE GIRO LATERAL

MATERIAL:
FERRO GALVANIZADO COM PINTURA A PÓ
COR: R:0, G:58, B:97
TIPO VENEZIANA 8mm entre palhetas
FERRAGENS: 03 DOBRADIÇAS DE ALUMÍNIO
01 FECHADURA EXTERNA

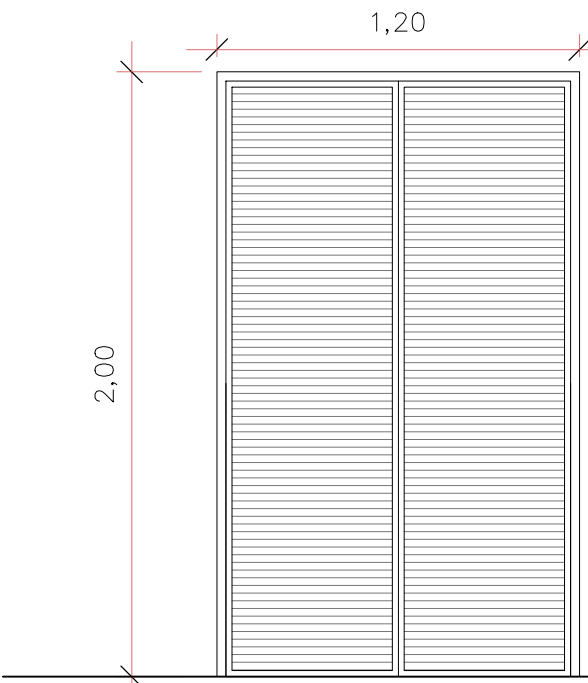


PV3

QUANTIDADE: 01 UNIDADE (CLIMATIZAÇÃO)

DIMENSÕES: 120x200cm
TIPO: 2 FOLHAS DE GIRO LATERAL

MATERIAL:
ALUMÍNIO NATURAL (LINHA 32)
TIPO VENEZIANA 8mm entre palhetas

FERRAGENS: 04 DOBRADIÇAS DE ALUMÍNIO
01 FECHADURA EXTERNA DE ALUMÍNIO

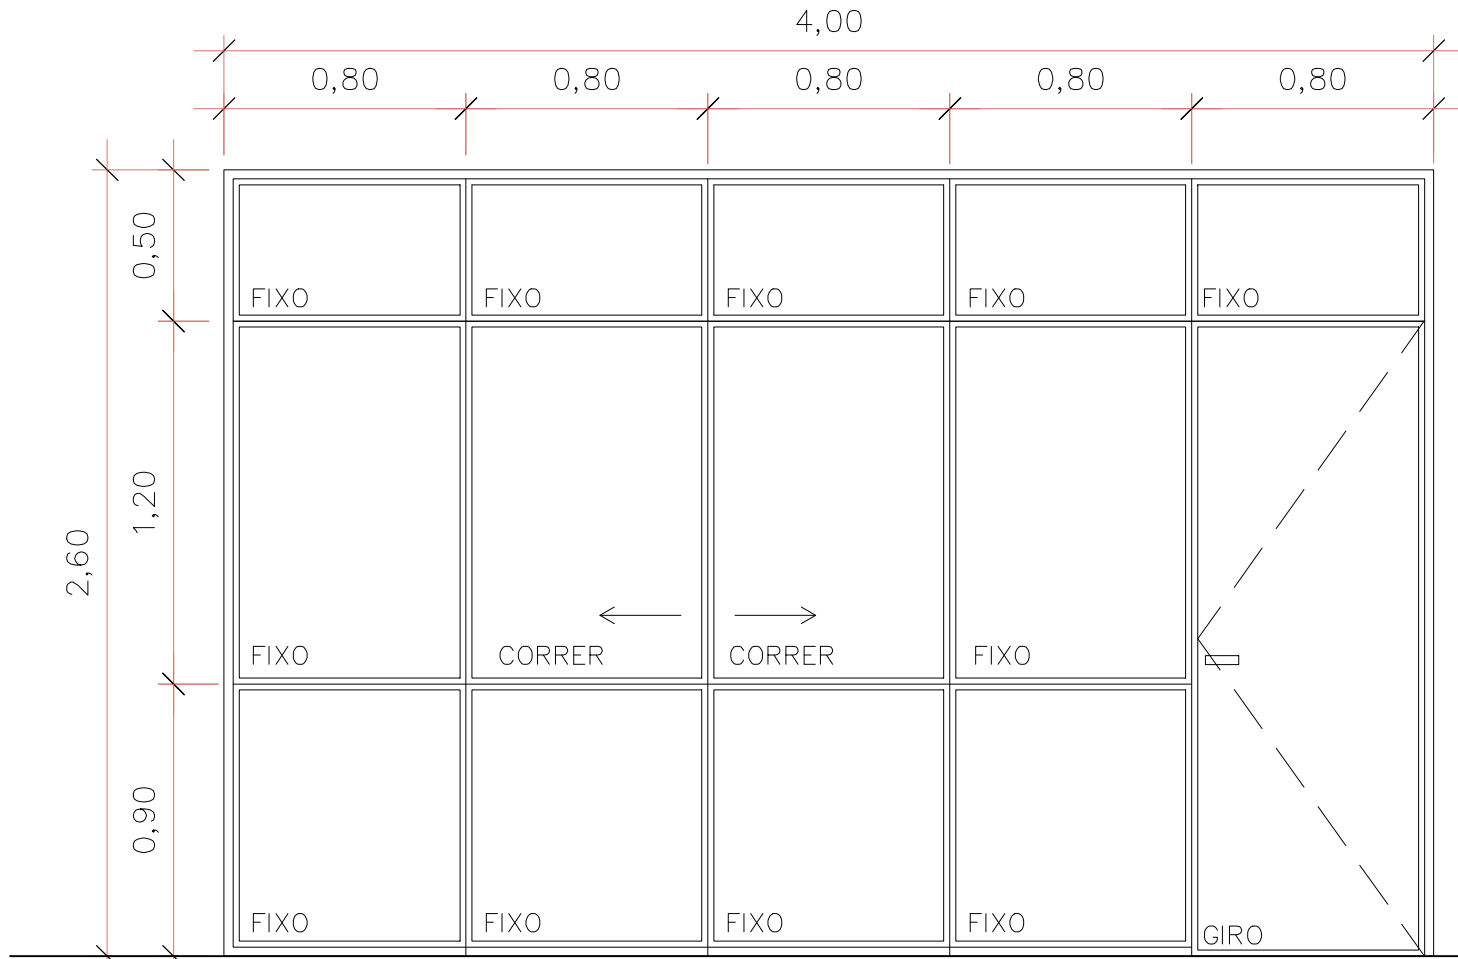


PJ1

QUANTIDADE: 1 UNIDADES

DIMENSÕES: 400x260cm
TIPO: 9 FOLHAS FIXAS
2 FOLHAS DE CORRER (JANELA)
1 FOLHA DE GIRO (PORTA)

MATERIAL:
ESQUADRIAS: ALUMÍNIO NATURAL (LINHA 32)
VIDRO: TEMPERADO, INCOLOR, ESP.: 8mm
VIDRO FIXO INFERIOR: LAMINADO, INCOLOR, ESP.: 8mm
FERRAGENS: 04 TRINCO PARA FECHAMENTO

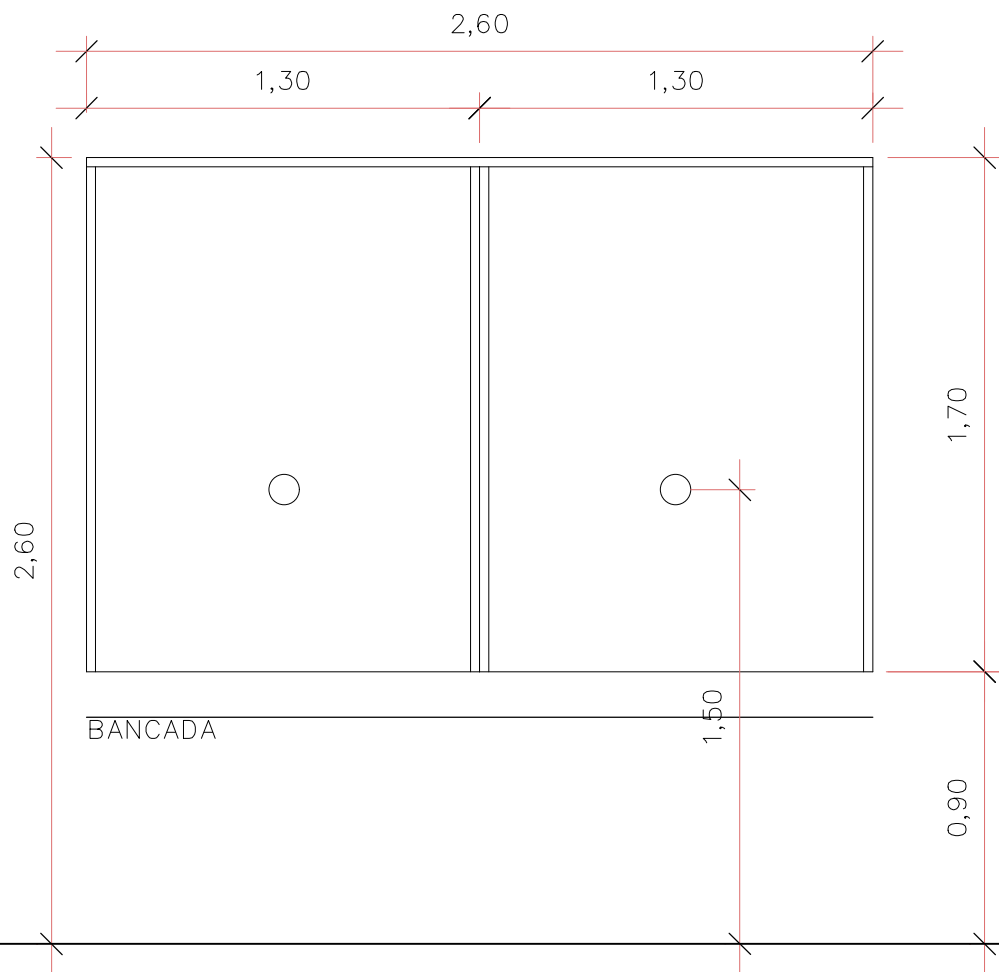


VISOR

QUANTIDADE: 01 UNIDADE
DISPENSACÃO DE MEDICAMENTOS

DIMENSÕES: 260x170cm P=90cm
TIPO: 2 FOLHAS FIXAS E 2 FURROS

MATERIAL:
ESQUADRIAS: ALUMÍNIO NATURAL (LINHA 32)
VIDRO: TEMPERADO, INCOLOR, ESP.: 8mm

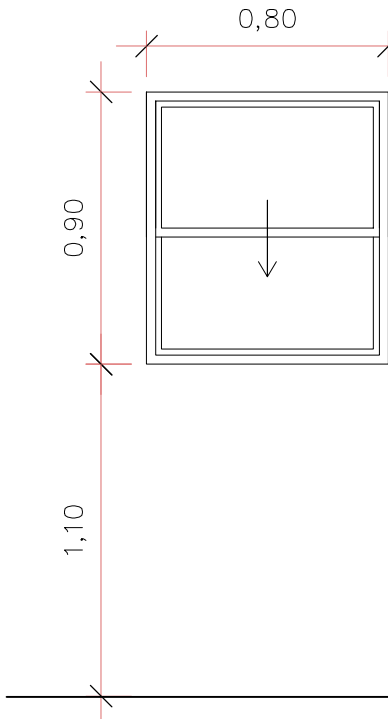


GUICHÊ

QUANTIDADE: 02 UNIDADES
EMPACOTAMENTO—DESCONTAMINAÇÃO
DESCONTAMINAÇÃO — CURATIVOS

DIMENSÕES: 80x90cm P=110cm
TIPO: 1 FOLHA FIXA E 1 FOLHA GUILHOTINA

MATERIAL:
ESQUADRIAS: ALUMÍNIO NATURAL (LINHA 32)
VIDRO: LISO, INCOLOR, ESP.: 4mm
FERRAGENS: 01 TRINCO PARA FECHAMENTO

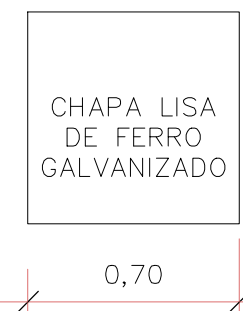


PLANTA

ALÇAPÃO 01

QUANTIDADE: 01 UNIDADE

DIMENSÕES: 70x70cm (15cm DE BORDAS)
TIPO: SOLTÓ (ENCAIXE)

MATERIAL: FERRO GALVANIZADO
CONTRA-MARCO EM FERRO GALVANIZADO;
FUNDO TIPO GALVITE + PINTURA ESMALTE
SINTÉTICO COR BRANCA.

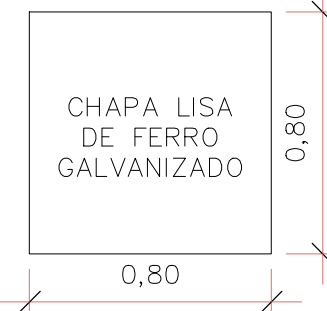

PLANTA

ALÇAPÃO 02


QUANTIDADE: 01 UNIDADE

DIMENSÕES: 80x80cm (15cm DE BORDAS)
TIPO: SOLTÓ (ENCAIXE)

MATERIAL: FERRO GALVANIZADO
CONTRA-MARCO EM FERRO GALVANIZADO;
FUNDO TIPO GALVITE + PINTURA ESMALTE
SINTÉTICO COR BRANCA.

DETALHE DE BANCADAS (GRANITO)

Sem escala

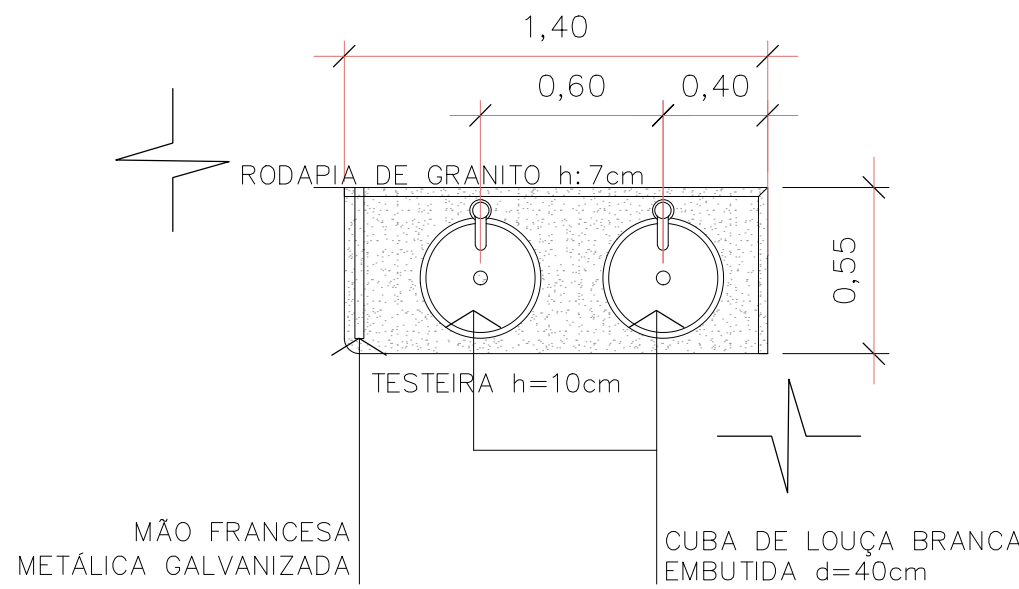


BANCADA 1

QUANTIDADE: 2 UNIDADES

DIMENSÕES: 140x55cm
BANCADA PARA SANITÁRIO PÚBL. MASC.
BANCADA PARA SANITÁRIO PÚBL. FEM.

MATERIAL:
TAMPO/RODAPIA/TESTEIRA: GRANITO CINZA ANDORINHA
APOIO: MÃO FRANCESA METÁLICA GALVANIZADA
CUBA: CUBA DE LOUÇA BRANCA EMBUTIDA
TORNEIRA TEMPORIZADA COM ACIONAMENTO PNEUMÁTICO


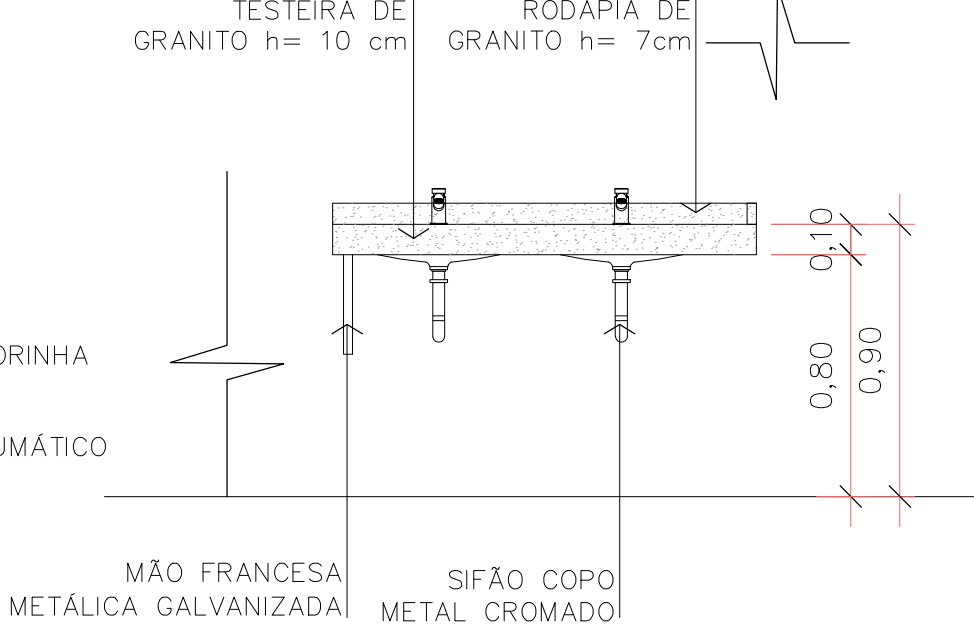


BANCADA 2

QUANTIDADE: 2 UNIDADES

DIMENSÕES: 125x55cm
BANCADA PARA SANITÁRIO FUNC. MASC.
BANCADA PARA SANITÁRIO FUNC. FEM.

MATERIAL:
TAMPO/RODAPIA/TESTEIRA: GRANITO CINZA ANDORINHA
APOIO: MÃO FRANCESA METÁLICA GALVANIZADA
CUBA: CUBA DE LOUÇA BRANCA EMBUTIDA
TORNEIRA TEMPORIZADA COM ACIONAMENTO PNEUMÁTICO

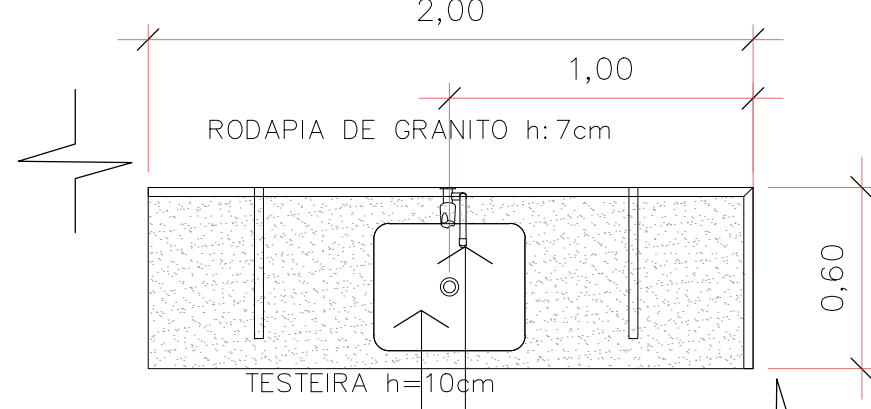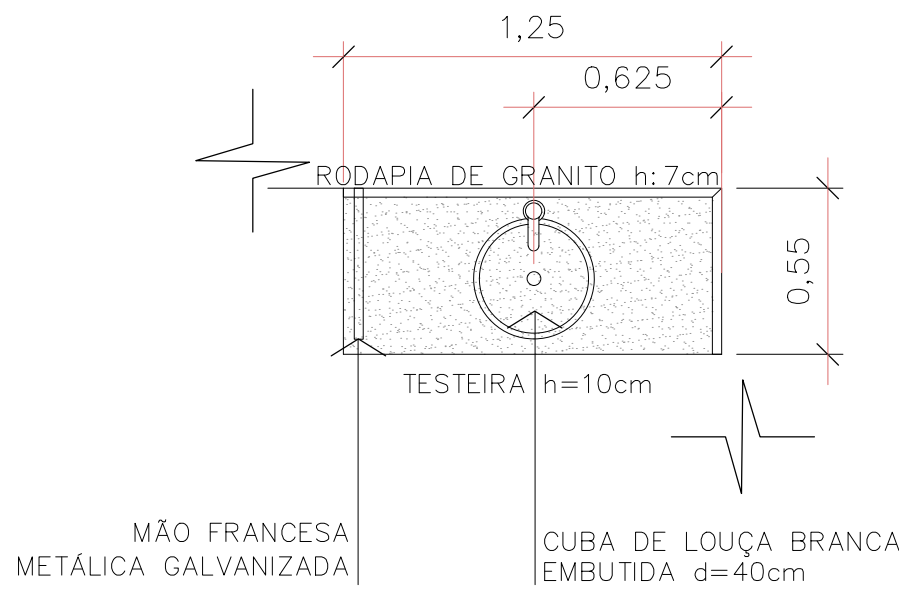


BANCADA 3

QUANTIDADE: 1 UNIDADE

DIMENSÕES: 200x60cm
BANCADA PARA COFA

MATERIAL:
TAMPO/RODAPIA/TESTEIRA: GRANITO CINZA ANDORINHA
APOIO: MÃO FRANCESA METÁLICA GALVANIZADA
CUBA: CUBA DE AÇO INOX PARA EMBUTIR
TORNEIRA DE BICA ALTA EM METAL CROMADO

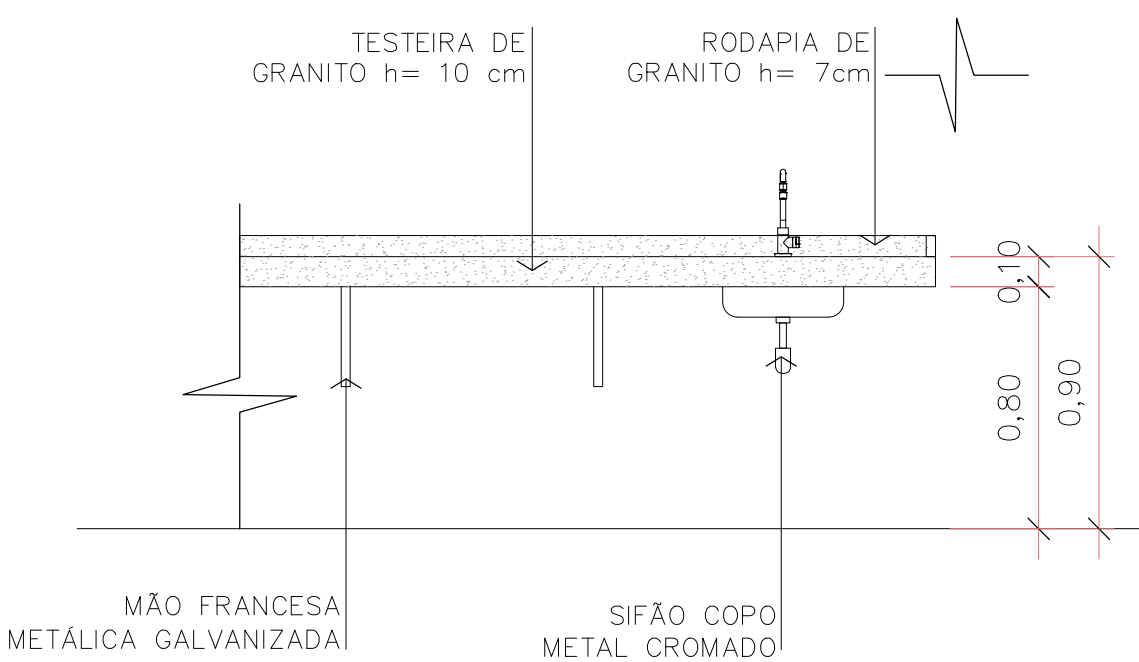


Assinatura Secretário Municipal de Saúde: **ANDREI POPOVSKI** Assinado digitalmente por ANDREI POPOVSKI
COLACEKE:06415444999
Assinatura Autora do Projeto: **BRUNA SOUZA ZIMMERMANN** Assinado digitalmente por BRUNA SOUZA
ZIMMERMANN:08336587942
ND: C=BR, O=CP-Brasil, OU=AC CERTIFICA
MINAS VLS, OU=20181725000176, OU=CP-
Presencial, OU=Certificado PE AL, CN=ANDREI POPOVSKI COLACEKE:06415444999
Data: 2023.01.23 14:26:12-0307
Foi: PDF Reader Versão: 12.0.1
Assinado digitalmente por BRUNA SOUZA
ZIMMERMANN:08336587942
ND: C=BR, O=CP-Brasil, OU=AC SOLUTI
Múltipla VLS, OU=20181725000176, OU=CP-
Presencial, OU=Certificado PE AL, CN=BRUNA
SOUZA ZIMMERMANN:08336587942
Data: 2023.01.19 11:16:04-0307
Foi: PDF Reader Versão: 12.0.2

 PREFEITURA DE JOINVILLE Secretaria da Saúde Rua Dr. João Colín, 2700 – Bairro: Santo Antônio - Joinville SC		
Setor: UNIDADE DA GERÊNCIA DE OBRAS E SERVIÇOS Coordenação de Projetos		
Nome Obra / Endereço: UBSF CANELA Rua Dionísio Girardi s/nº –localidade Canela, Rio Bonito – Joinville - SC		
Requerente: GERÊNCIA DE ATENÇÃO PRIMÁRIA - DISTRITO NORTE	Proprietário: FUNDO MUNICIPAL DE SAÚDE	
Tipo de Projeto: ARQUITETÔNICO		
Categoria: ☐ Estudo Preliminar ☐ Anteprojeto ☒ Executivo Licitação	☐ Aprovação VISA ☐ Aprovação Projeto Legal - PMJ	Intervenção: ☒ Construção ☐ Reforma ☐ Ampliação ☐ Regularização ☐ Adequação ☐ As Built
Autores: BRUNA SOUZA ZIMMERMANN Arquiteta e Urbanista CAU A1921860		Conteúdo: • DETALHE DE ESQUADRIAS • DETALHE DE BANCADAS EM GRANITO
Co-Autores:		
Data: JANEIRO 2023	Escala: INDICADA	RRT CAU Nº:
Desenho CAD: Eduarda Weiss	Revisado por:	Visão Revisão:
Arq. Projeto:	Cod. CAD:	Formato Prancha: A1
		14/23

DETALHE DE BANCADAS (AÇO INOX)

Sem escala


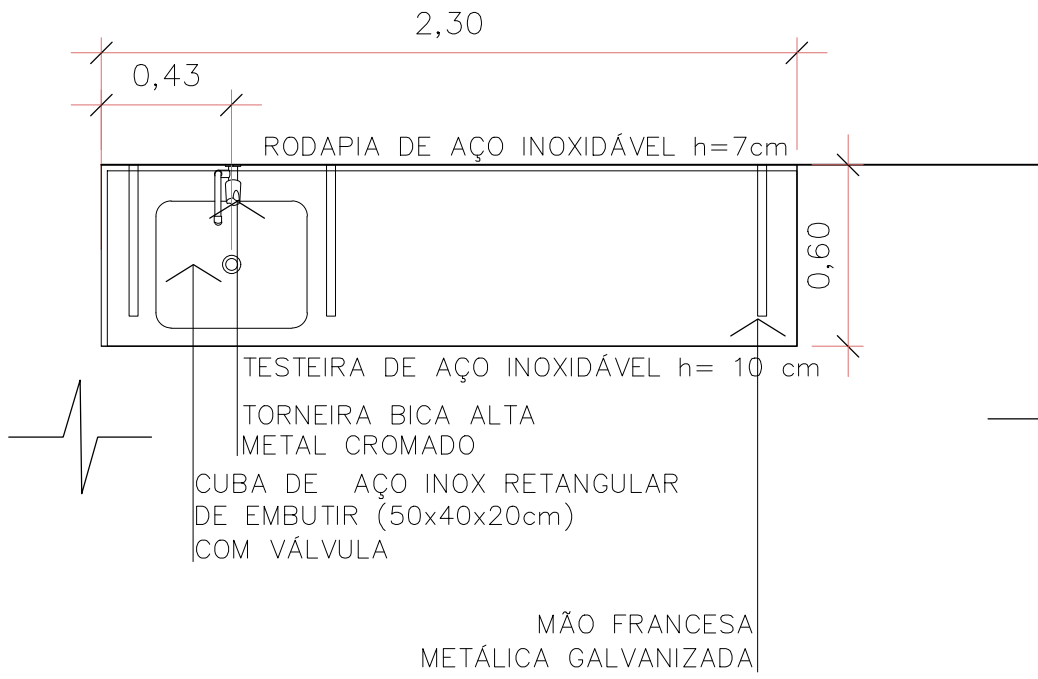


BANCADA 01

QUANTIDADE: 1 UNIDADE

DIMENSÕES: 230x60cm
BANCADA PARA SALA DE PROCEDIMENTOS

TAMPO/RODAPIA/TESTEIRA: AÇO INOX AISI 304 e=1,2mm
ESTRUTURA:MÃO FRANCESA METÁLICA GALVANIZADA
CUBA: AÇO INOX DE EMBUTIR
TORNEIRA DE BICA ALTA EM METAL CROMADO
TAMPO E ACAMBAMENTOS DO TAMPO EM ACABAMENTO ESCOVADO, COM FURO PARA PASSAGEM DE CABOS

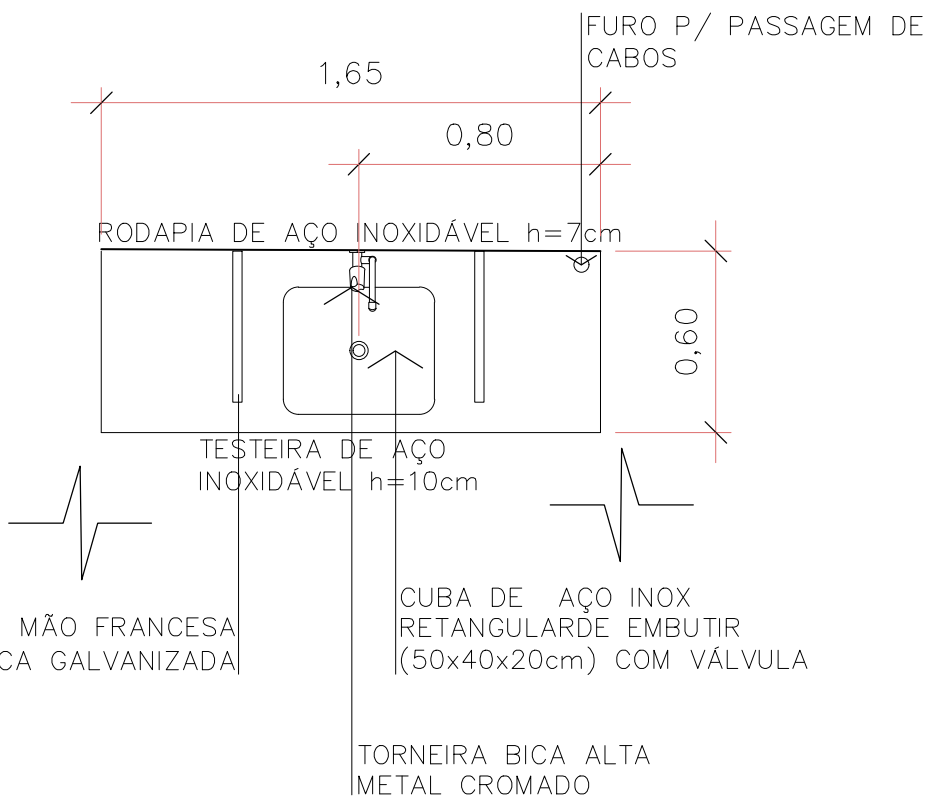
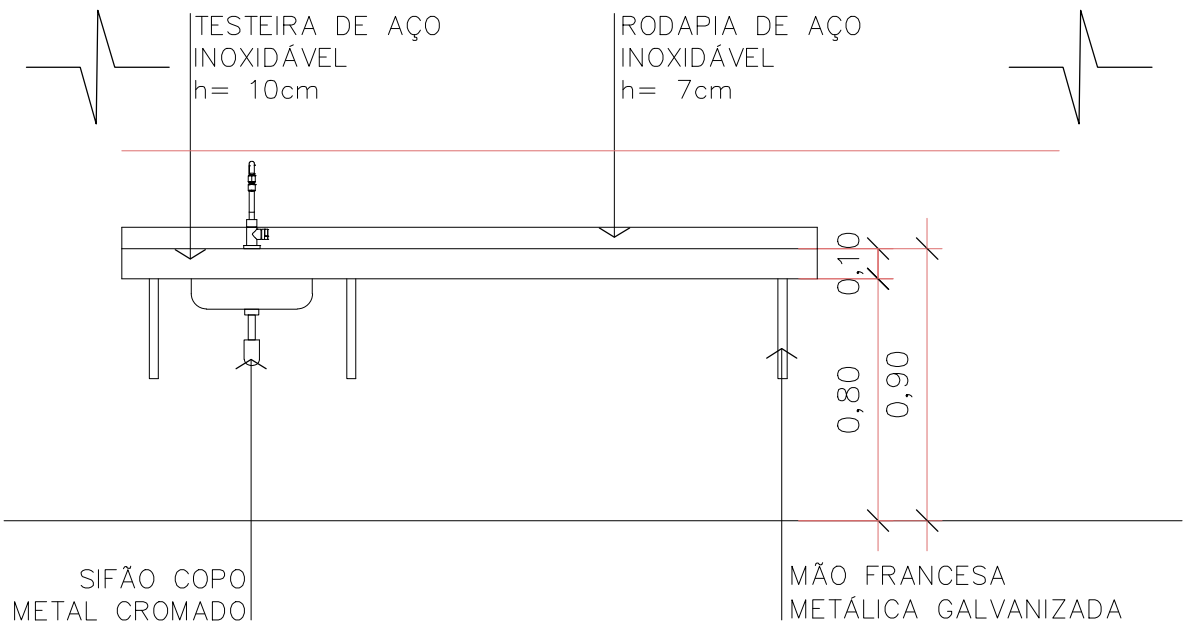


BANCADA 02

QUANTIDADE: 1 UNIDADE

DIMENSÕES: 165x60cm
BANCADA PARA SALA DE CURATIVOS

MATERIAL:
TAMPO/RODAPIA/TESTEIRA: AÇO INOX AISI 304 e=1,2mm
ESTRUTURA:MÃO FRANCESA METÁLICA GALVANIZADA
CUBA: AÇO INOX DE EMBUTIR
TORNEIRA DE BICA ALTA EM METAL CROMADO
TAMPO E ACAMBAMENTOS DO TAMPO EM ACABAMENTO ESCOVADO, COM FURO PARA PASSAGEM DE CABOS

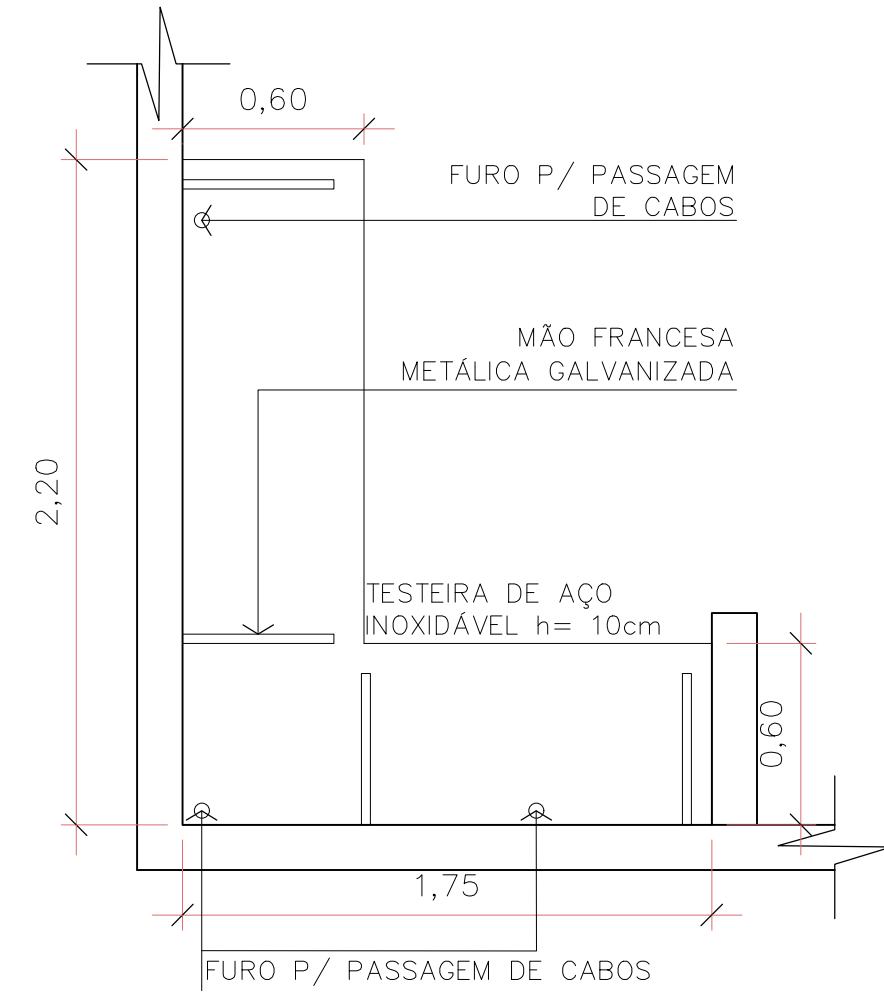
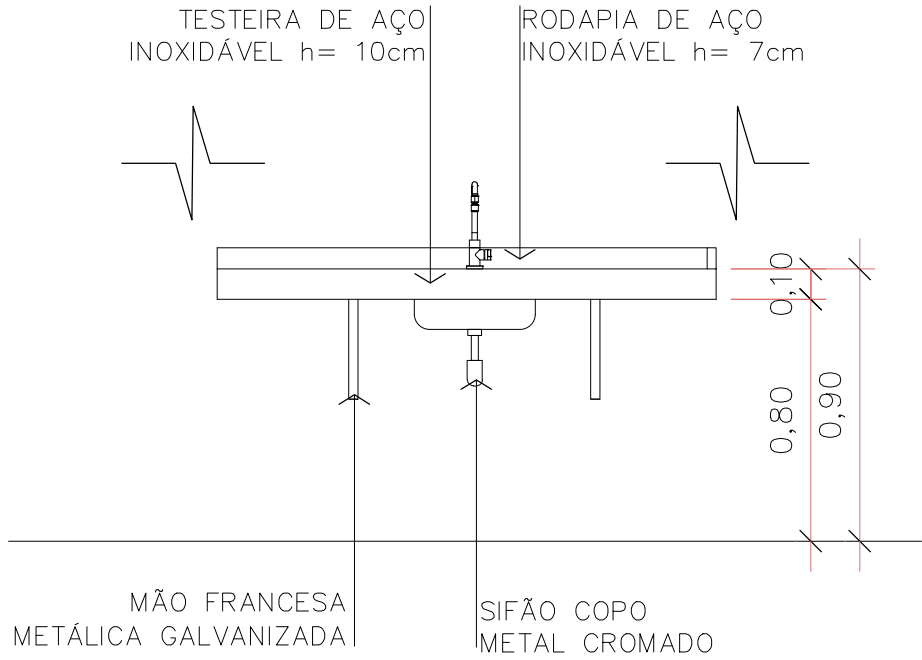


BANCADA 04

QUANTIDADE: 1 UNIDADE

DIMENSÕES: 175x60cm e 220x60cm
BANCADA PARA SALA EMPACOTAMENTO/ESTERILIZAÇÃO
TAMPO/RODAPIA/TESTEIRA: AÇO INOX AISI 304 e=1,2mm
ESTRUTURA:MÃO FRANCESA METÁLICA GALVANIZADA

TAMPO E ACAMBAMENTOS DO TAMPO EM ACABAMENTO ESCOVADO, COM FURO PARA PASSAGEM DE CABOS

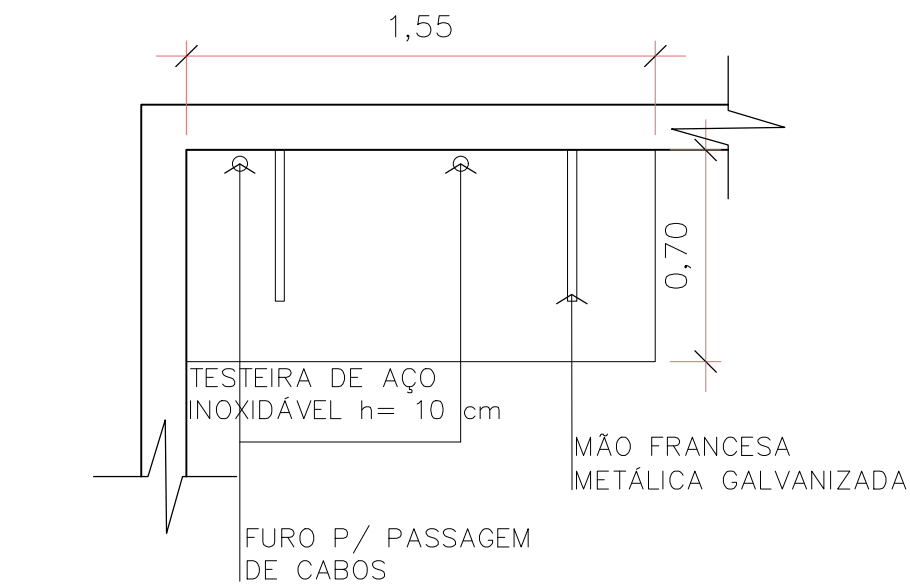
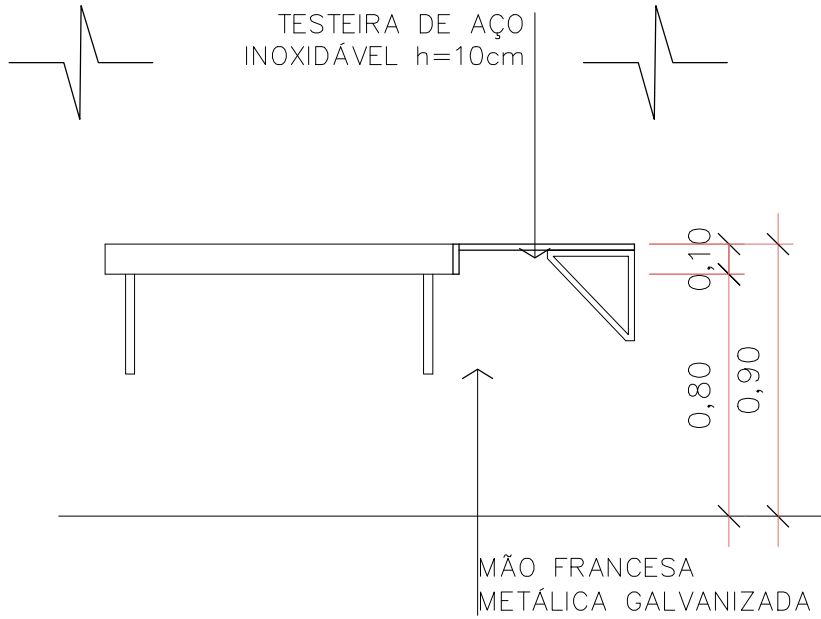


BANCADA 05

QUANTIDADE: 1 UNIDADE

DIMENSÕES: 155x70cm
BANCADA PARA SALA DE EMPACOTAMENTO/ESTERILIZAÇÃO


MATERIAL:
TAMPO/RODAPIA/TESTEIRA: AÇO INOX AISI 304 e=1,2mm
ESTRUTURA:MÃO FRANCESA METÁLICA GALVANIZADA
TAMPO E ACAMBAMENTOS DO TAMPO EM ACABAMENTO ESCOVADO, COM FURO PARA PASSAGEM DE CABOS

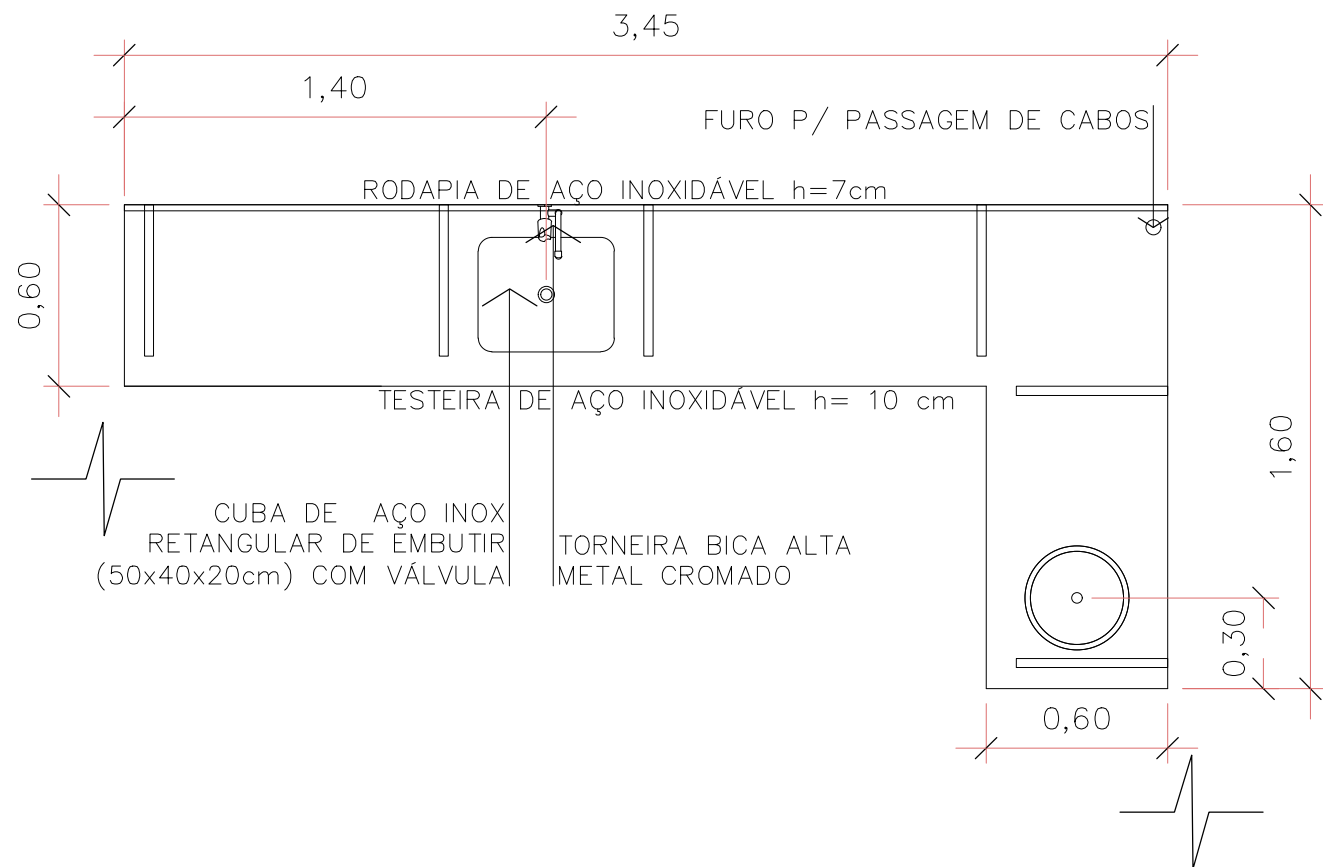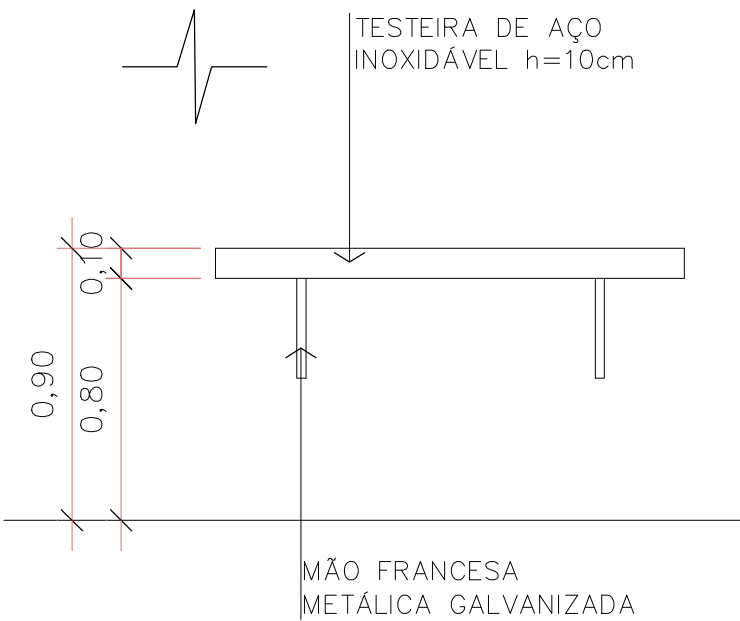

BANCADA 03

QUANTIDADE: 1 UNIDADE


DIMENSÕES: 345x60cm e 160x60cm
BANCADA PARA SALA DE LAVAGEM
TAMPO/RODAPIA/TESTEIRA: AÇO INOX AISI 304 e=1,2mm
ESTRUTURA:MÃO FRANCESA METÁLICA GALVANIZADA
CUBA: AÇO INOX DE EMBUTIR
TORNEIRA DE BICA ALTA EM METAL CROMADO
TAMPO E ACAMBAMENTOS DO TAMPO EM ACABAMENTO ESCOVADO, COM FURO PARA PASSAGEM DE CABOS

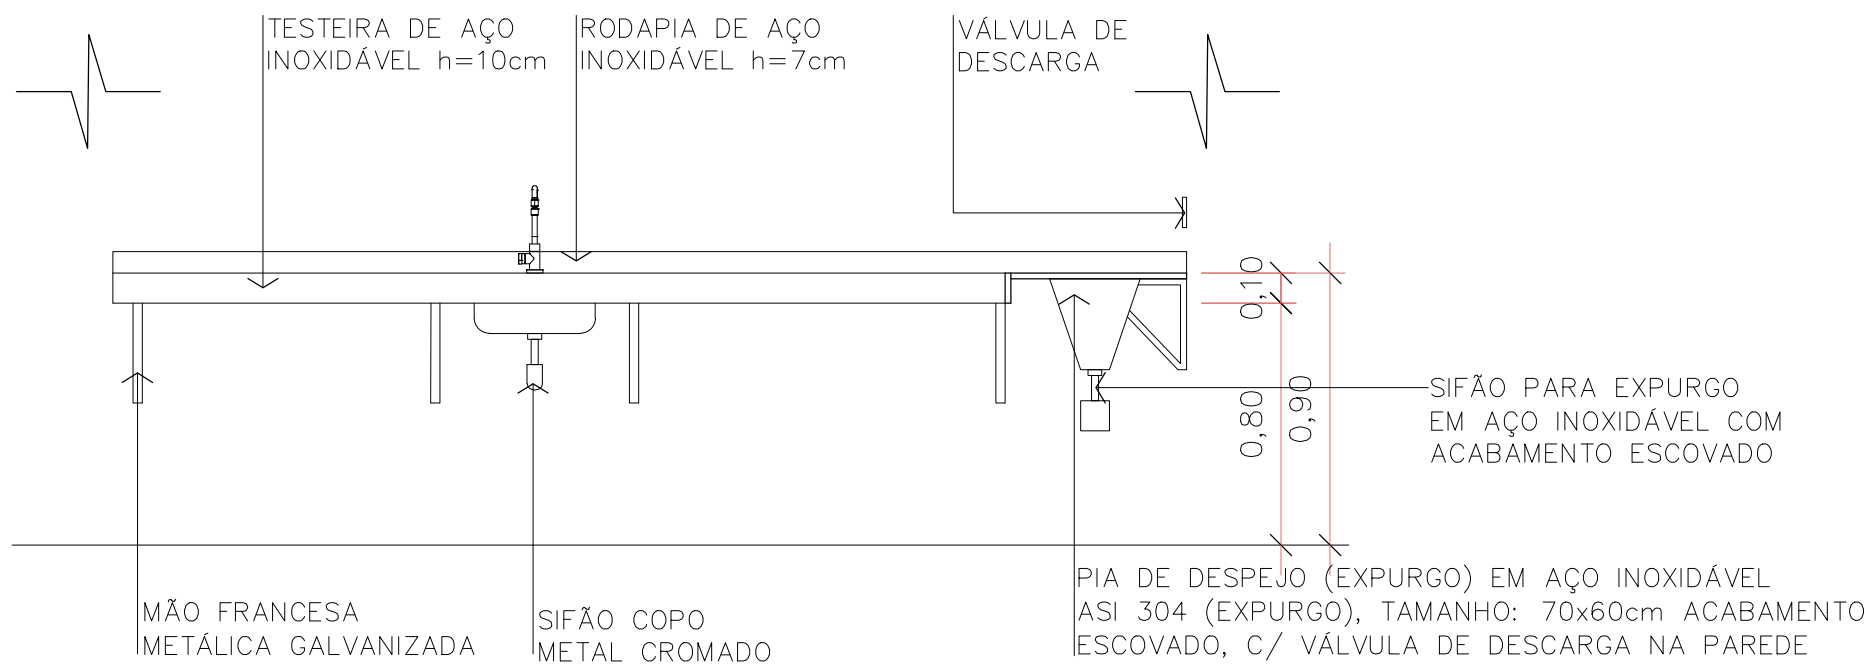

Assinatura Secretário Municipal de Saúde: **ANDREI KOLOVSKI** Assinado digitalmente por ANDREI KOLOVSKI Assinatura Autora do Projeto: **BRUNA SOUZA ZIMMERMANN** Assinado digitalmente por BRUNA SOUZA ZIMMERMANN


PREFEITURA DE JOINVILLE Secretaria da Saúde Rua Dr. João Colín, 2700 – Bairro: Santo Antônio - Joinville - SC	
Setor: UNIDADE DA GERÊNCIA DE OBRAS E SERVIÇOS Coordenação de Projetos	
Nome Obra / Endereço: UBSF CANELA Rua Dionísio Girardi s/nº –localidade Canela, Rio Bonito – Joinville - SC	
Requerente: GERÊNCIA DE ATENÇÃO PRIMÁRIA - DISTRITO NORTE	Proprietário: FUNDO MUNICIPAL DE SAÚDE
Tipo de Projeto: ARQUITETÔNICO	
Categoria: ☐ Estudo Preliminar ☐ Aprovação VISA ☒ Construção ☐ Regularização	
☐ Anteprojeto ☐ Aprovação Projeto Legal - PMJ ☐ Reforma ☐ Adequação	
☒ Executivo Licitação ☐ Ampliação ☐ As Built	
Autores: BRUNA SOUZA ZIMMERMANN Arquiteta e Urbanista CAU A1921860	
Co-Autores:	
Conteúdo: DETALHE DE BANCADAS EM INOX	
Data: JANEIRO 2023	Escala: INDICADA
Desenho CAD: Eduarda Weiss	Revisado por:
Arq. Projeto:	Cod. CAD:
RRT CAU Nº:	
Visão Revisão:	
Formato Prancha: A1	
Num./Prancha: 15/23	

SANITÁRIOS ACESSÍVEIS (DETALHE GENÉRICO)

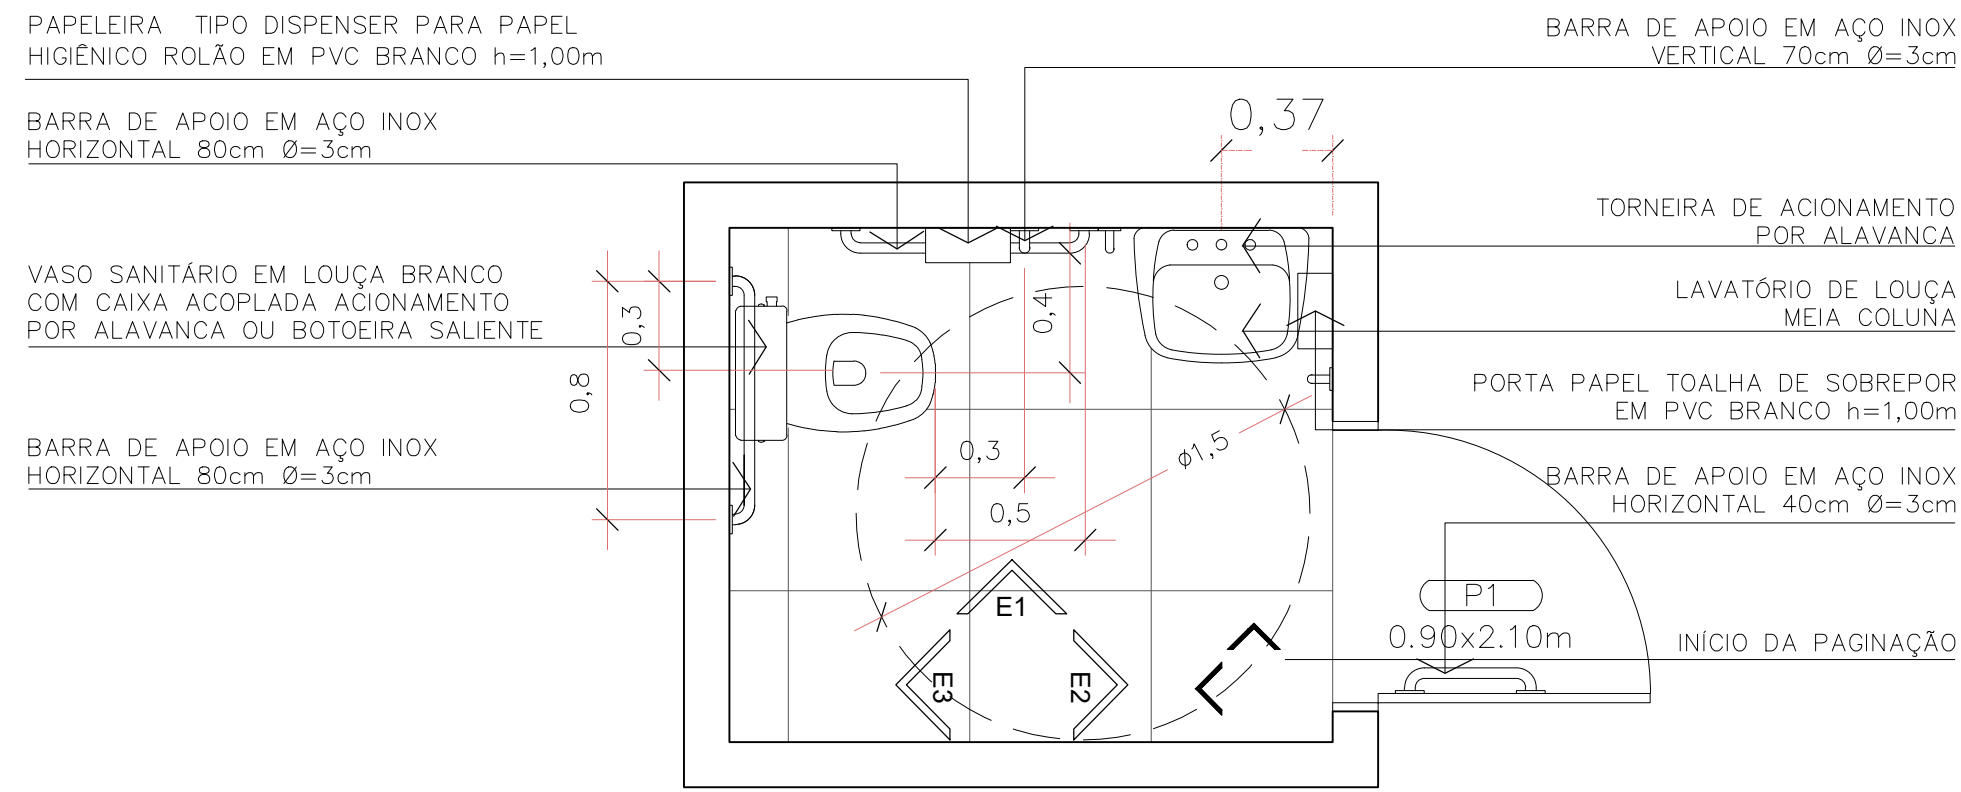


PLANTA BAIXA GENÉRICA - SANITÁRIOS ACESSÍVEIS
Escala 1/25


OBSERVAÇÃO:
1) DEVERÁ SER INSTALADO INTERNAMENTE EM TODOS OS SANITÁRIOS ACESSÍVEIS UM ACIONADOR MANUAL (BOTÃO TIPO "SOCO") PARA SITUAÇÕES DE EMERGÊNCIA E EXTERNAMENTE ACIMA DA PORTA UMA SIRENE AUDIOVISUAL, AMBOS CONECTADOS ATRAVÉS DE FIAÇÃO;
2) OS VASOS SANITÁRIOS E ASSENTOS NÃO PODEM TER ABERTURA FRONTAL;
3) A ALTURA DO VASO SANITÁRIO DEVERÁ SER ENTRE 0,43m E 0,45m;

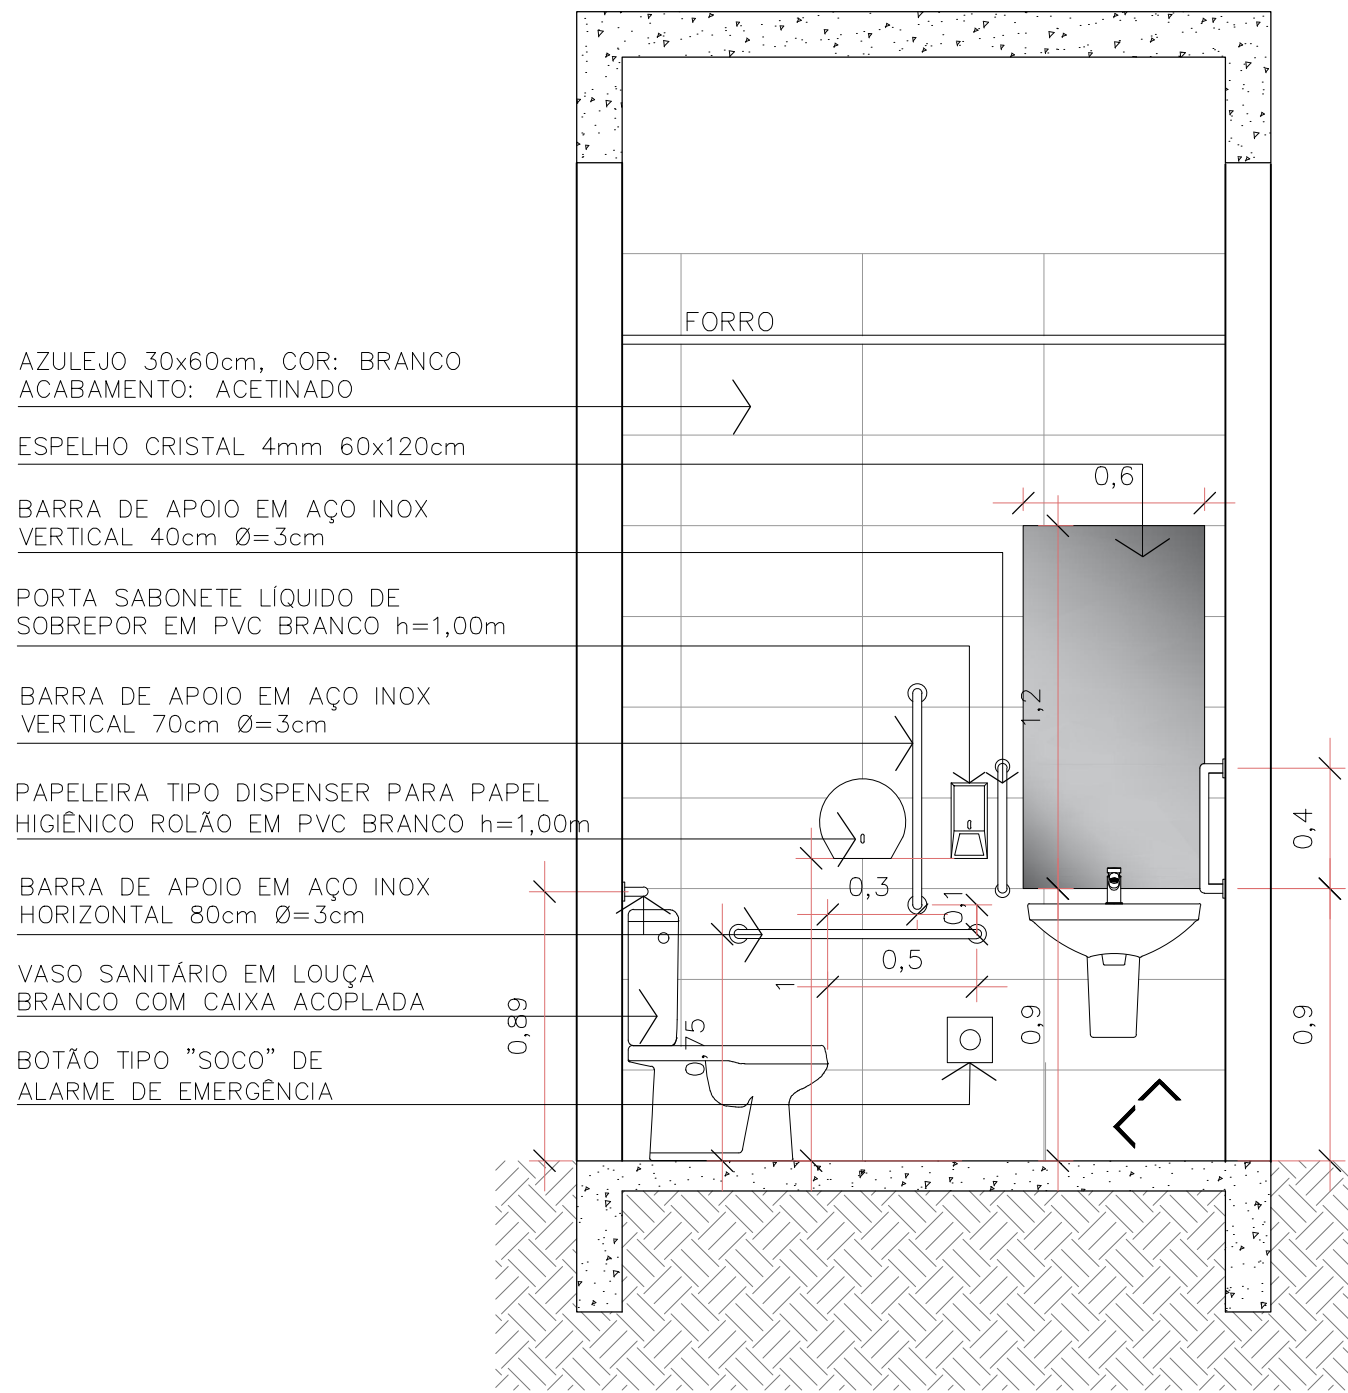

ELEVAÇÃO GENÉRICA 01 – SANITÁRIOS ACESSÍVEIS
Escala 1/25

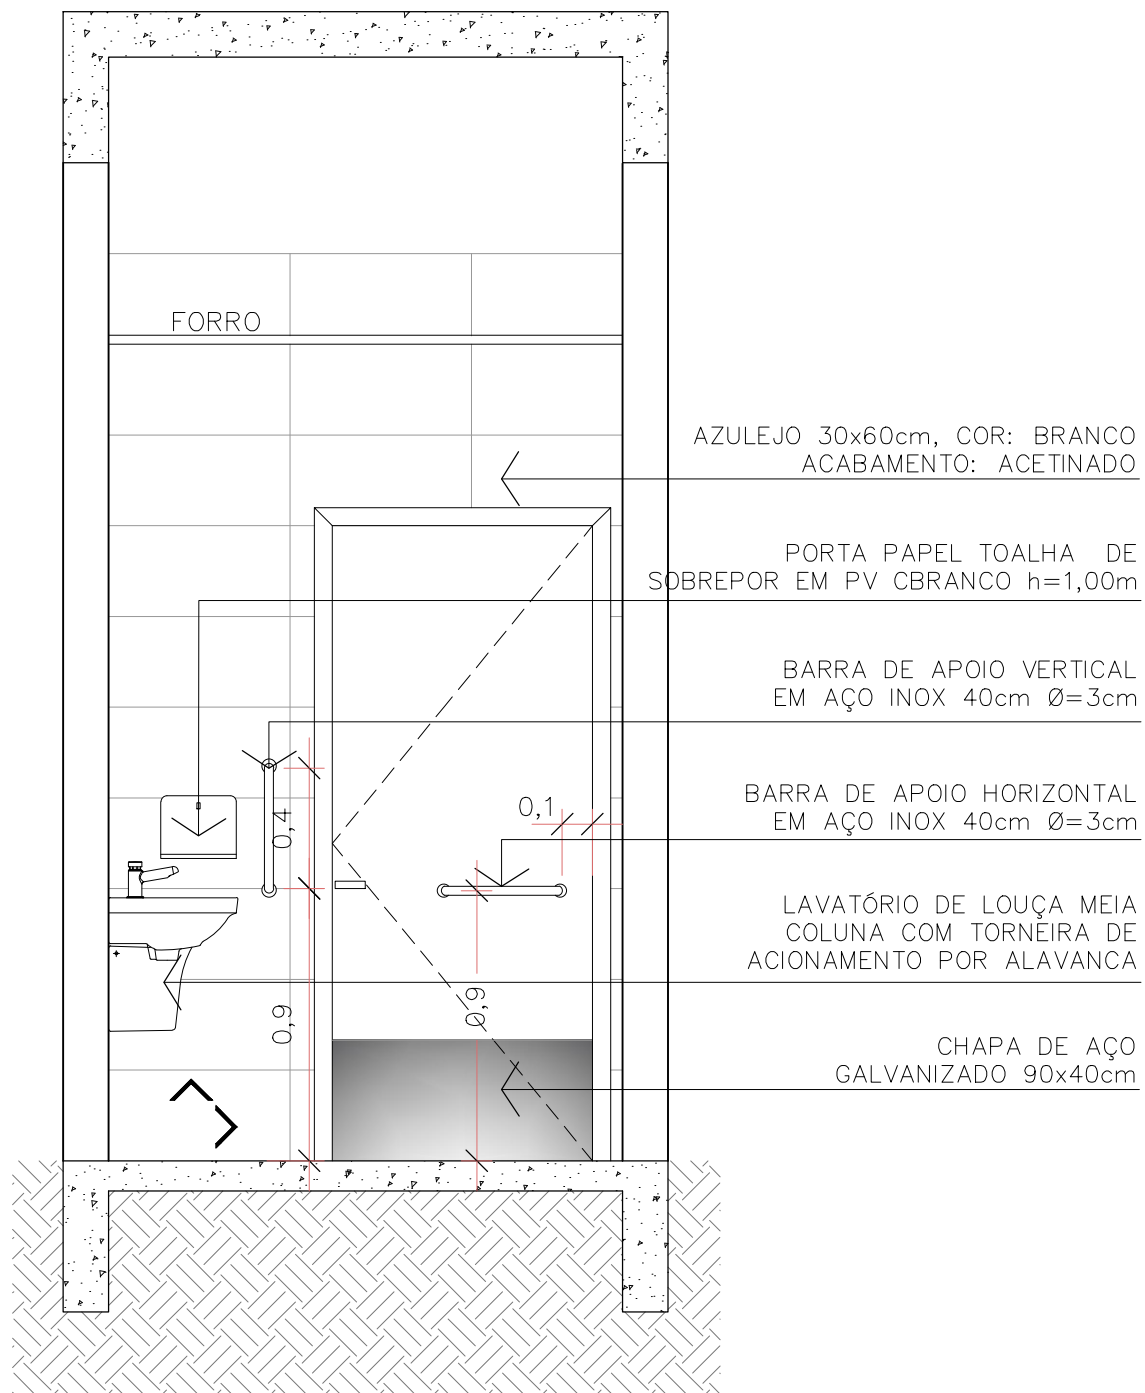


ELEVAÇÃO GENÉRICA 02 – SANITÁRIOS ACESS.
Escala 1/25

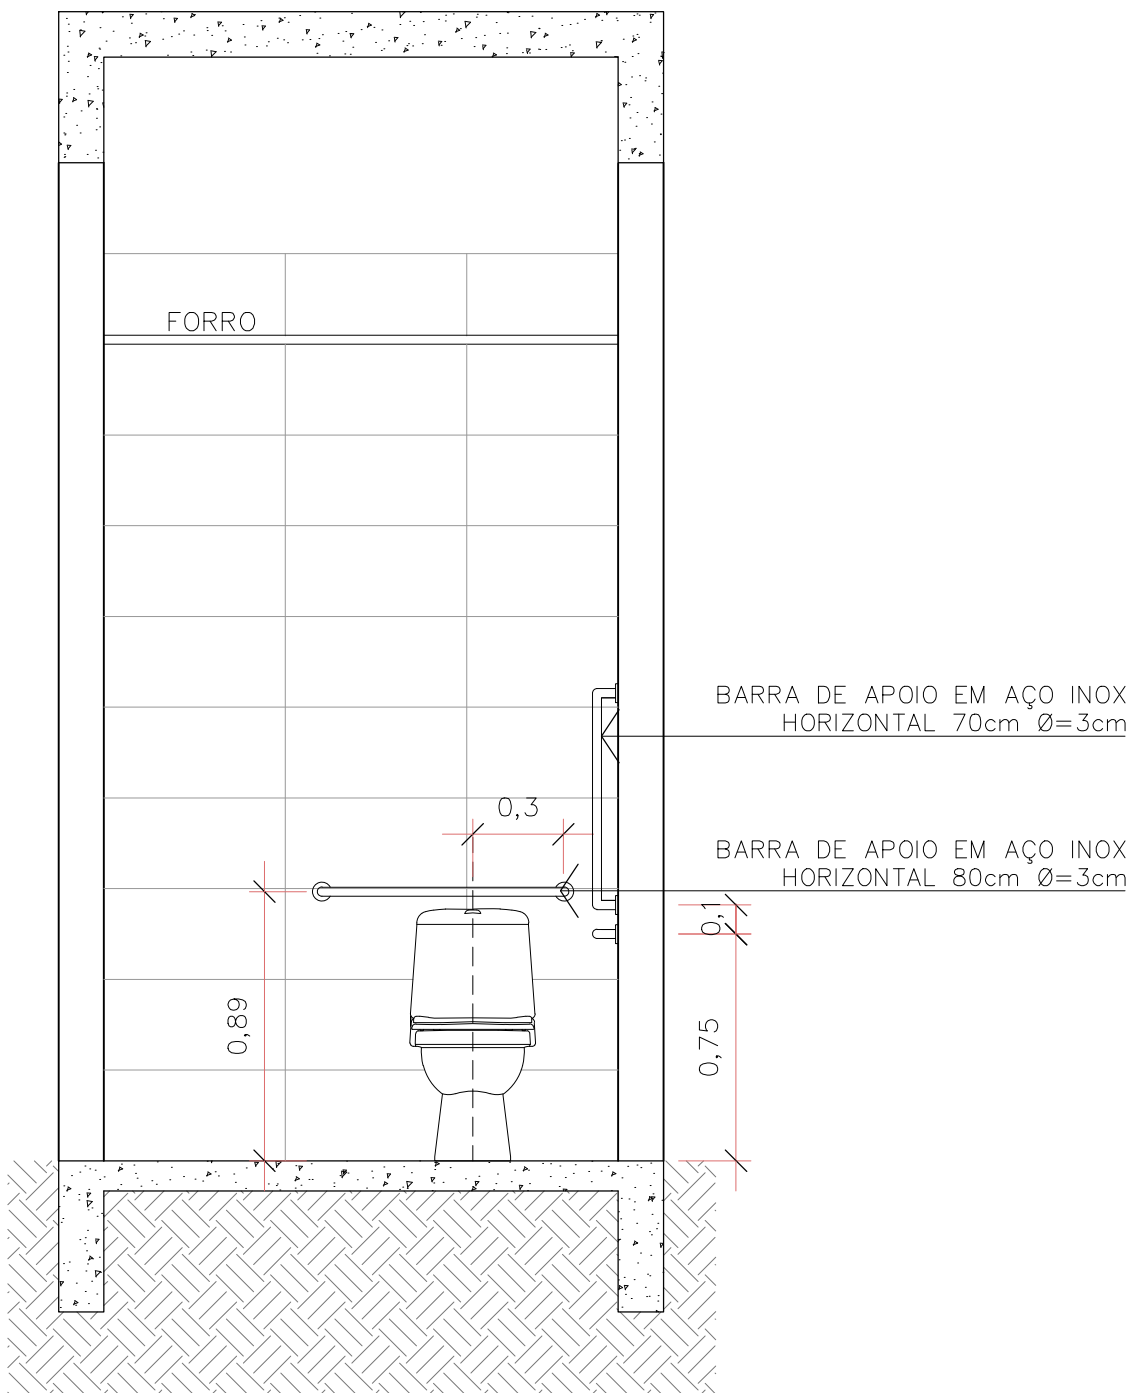


ELEVAÇÃO GENÉRICA 03 – SANITÁRIOS ACESS.
Escala 1/25


SANITÁRIO PÚBLICO MASCULINO

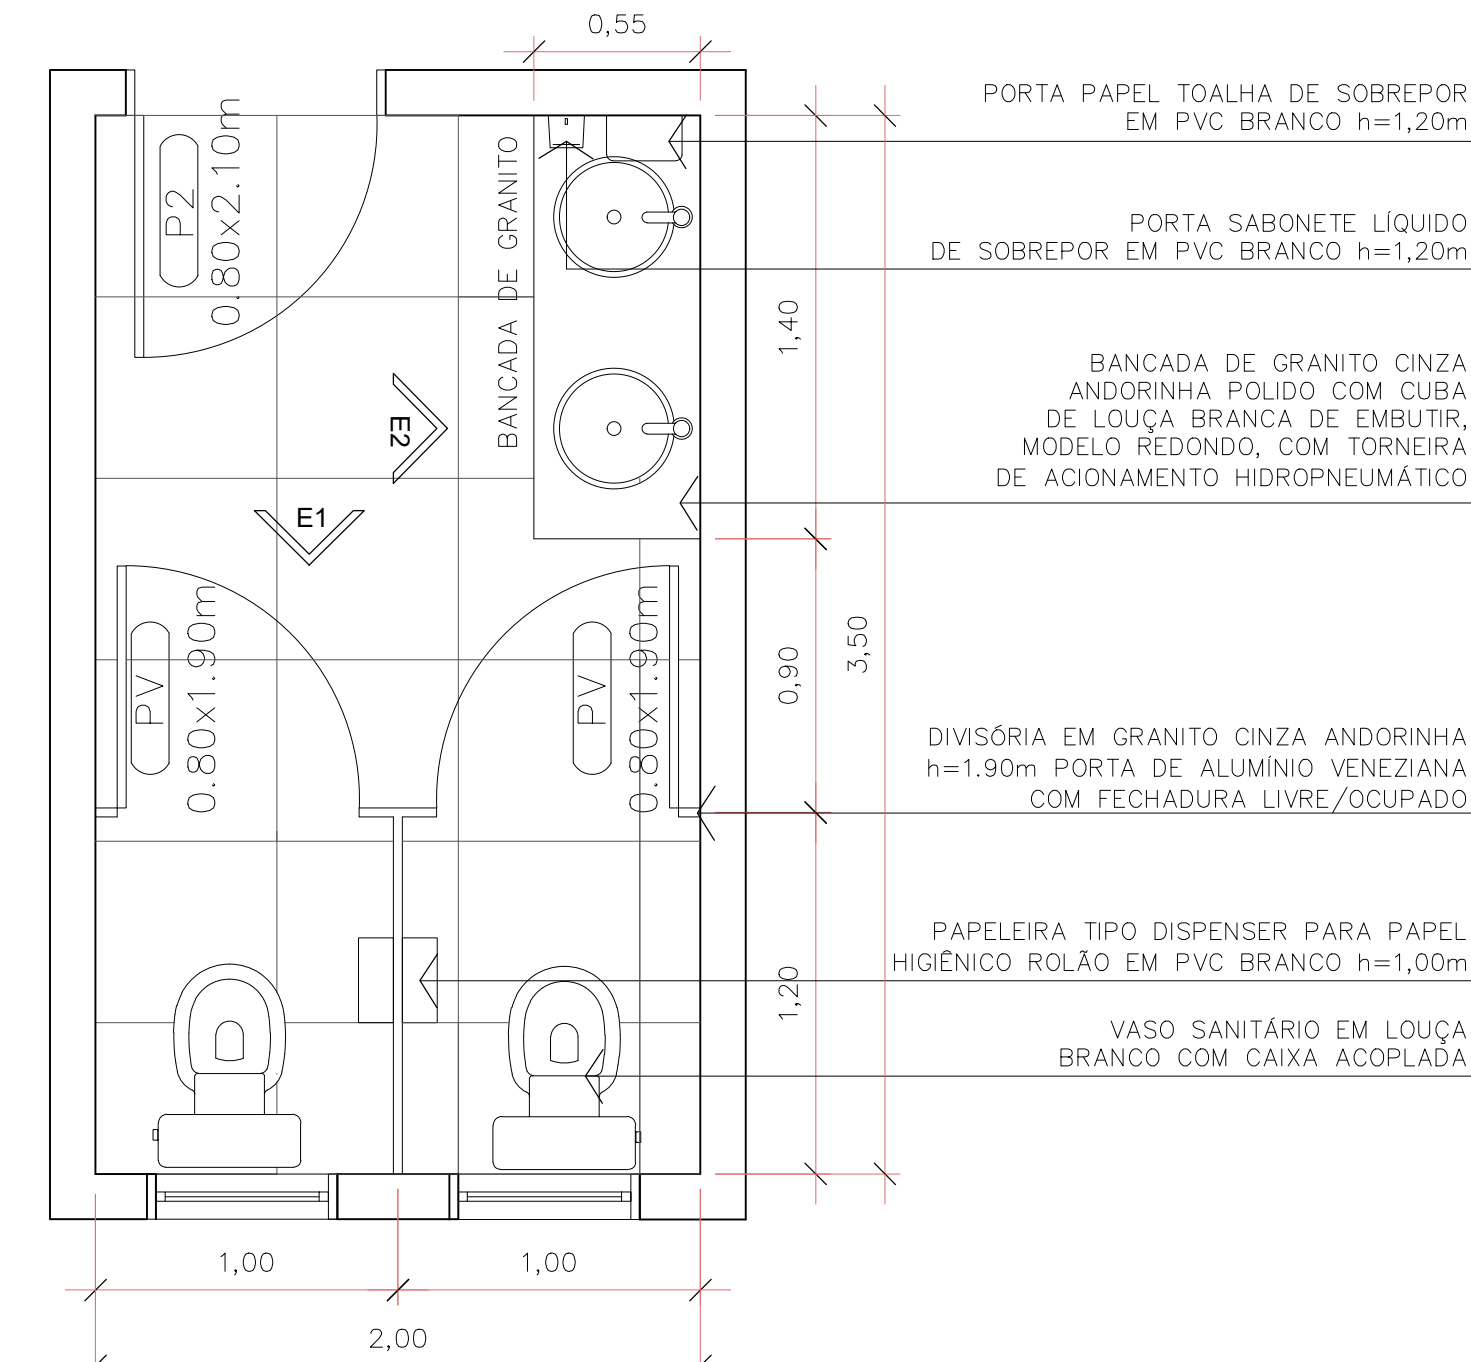

DETALHE SANITÁRIO PÚBLICO MASCULINO – PLANTA BAIXA
Escala 1/25

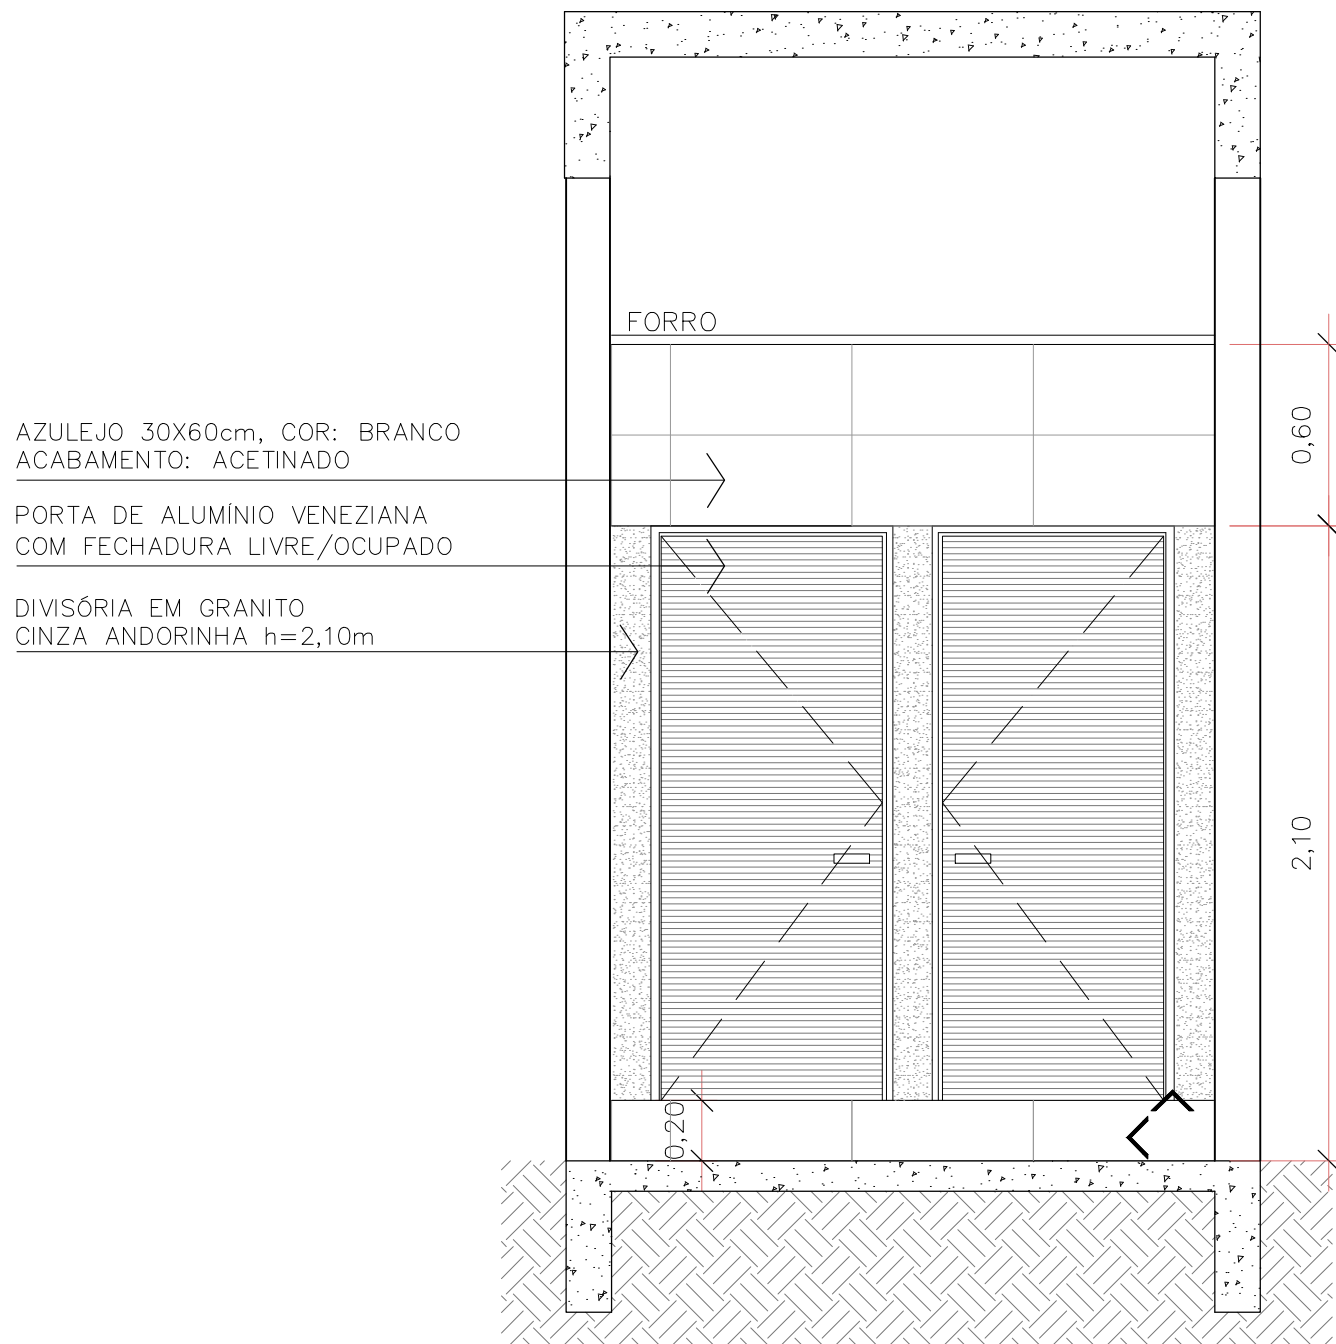

DETALHE SANITÁRIO PÚBLICO MASCULINO – ELEVAÇÃO 01
Escala 1/25

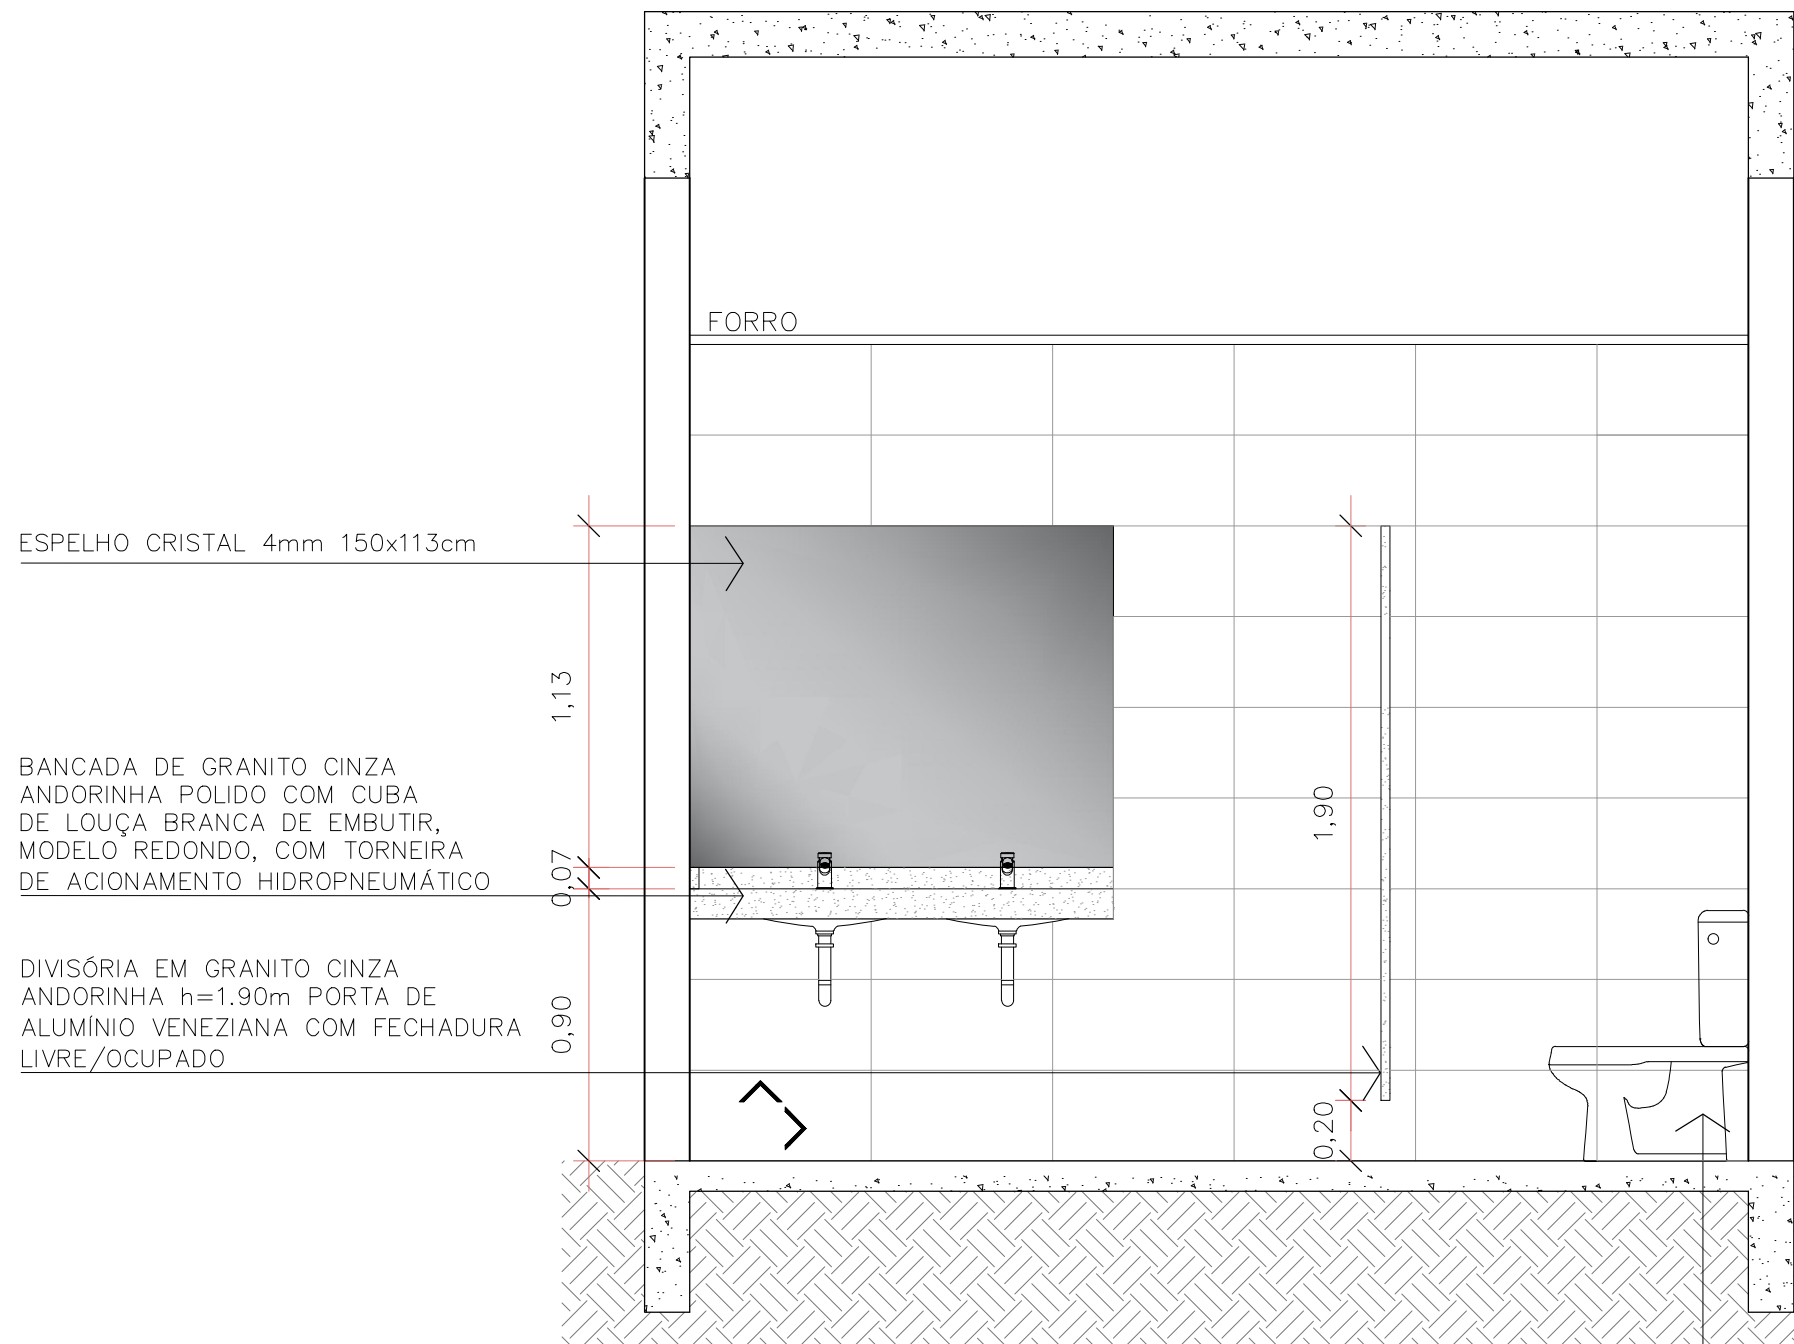

DETALHE SANITÁRIO PÚBLICO MASCULINO – ELEVAÇÃO 03
Escala 1/25

LEGENDA

PISO	PORCELANATO 60x60cm, RETIFICADO, ACETINADO, COR: BRANCO
PAREDE	AZULEJO 30x60cm, RETIFICADO, POLIDO, COR – BRANCO
TETO	FORRO MODULAR REMOVÍVEL 62,5x62,5cm
	INÍCIO DA PAGINAÇÃO

Assinatura do Autor do Projeto:
ANDREI POPOVSKI KOLACEKE
06415444999

Assinado digitalmente por ANDREI POPOVSKI KOLACEKE 06415444999
ND: C=BR, O=CIP-Brasil, OU=AC CERTIFICA MINAS v5, OU= 20181725000176, OU=Preferencia, OU= Certificado PF A1, CN=ANDREI POPOVSKI KOLACEKE 06415444999
Localização: Data: 2023.01.23 14:27:06-0300
Foxit PDF-Reader Versão: 12.0.1

Assinatura Autora do Projeto:
BRUNA SOUZA ZIMMERMANN
08336587942

Assinado digitalmente por BRUNA SOUZA ZIMMERMANN 08336587942
ND: C=BR, O=CIP-Brasil, OU=AC CERTIFICA MINAS v5, OU= 20181725000176, OU=Preferencia, OU= Certificado PF A1, CN=BRUNA SOUZA ZIMMERMANN 08336587942
Localização: Data: 2023.01.19 11:17:00-0300
Foxit PDF-Reader Versão: 12.0.2



PREFEITURA DE JOINVILLE
Secretaria da Saúde
Rua Dr. João Colin, 2700 – Bairro: Santo Antônio - Joinville SC



Sector:

UNIDADE DA GERÊNCIA DE OBRAS E SERVIÇOS
Coordenação de Projetos

Nome Obra / Endereço:

UBSF CANELA
Rua Dionísio Girardi s/nº -localidade Canela, Rio Bonito – Joinville - SC

Requerente:

GERÊNCIA DE ATENÇÃO PRIMÁRIA - DISTRITO NORTE

Proprietário:

FUNDO MUNICIPAL DE SAÚDE

Tipo de Projeto:

ARQUITETÔNICO

Categoria:

☐ Estudo Preliminar
☐ Anteprojeto
☒ Executivo Licitação

☐ Aprovação VISA
☐ Aprovação Projeto Legal - PMJ

Intervenção:

☒ Construção
☐ Reforma
☐ Ampliação

☐ Regularização
☐ Adequação
☐ As Built

Autores:

BRUNA SOUZA ZIMMERMANN
Arquiteta e Urbanista
CAU A1921860

Co-Autores:

Conteúdo:

- DETALHE PADRÃO DE SANITÁRIO ACESSÍVEL
- DETALHE SANITÁRIO PÚBLICO MASCULINO

Data:

JANEIRO 2023

Escala:

INDICADA

RRT CAU Nº:Num./Prancha:

16/23

Desenho CAD:

Eduarda Weiss

Revisado por:Visão Revisão:

Arq. Projeto:Cod. CAD:Formato Prancha:

A1




PROJETO ELABORADO COM SOFTWARE CAD LICENCIADO

DIREITOS AUTORAIS DE PROJETO GARANTIDOS POR LEI



Projeto Arquitetônico - UBSF (29244961) SEI 26.0.109491-0 / pg. 16

PAPEL RECICLÁVEL

SANITÁRIO PÚBLICO FEMININO

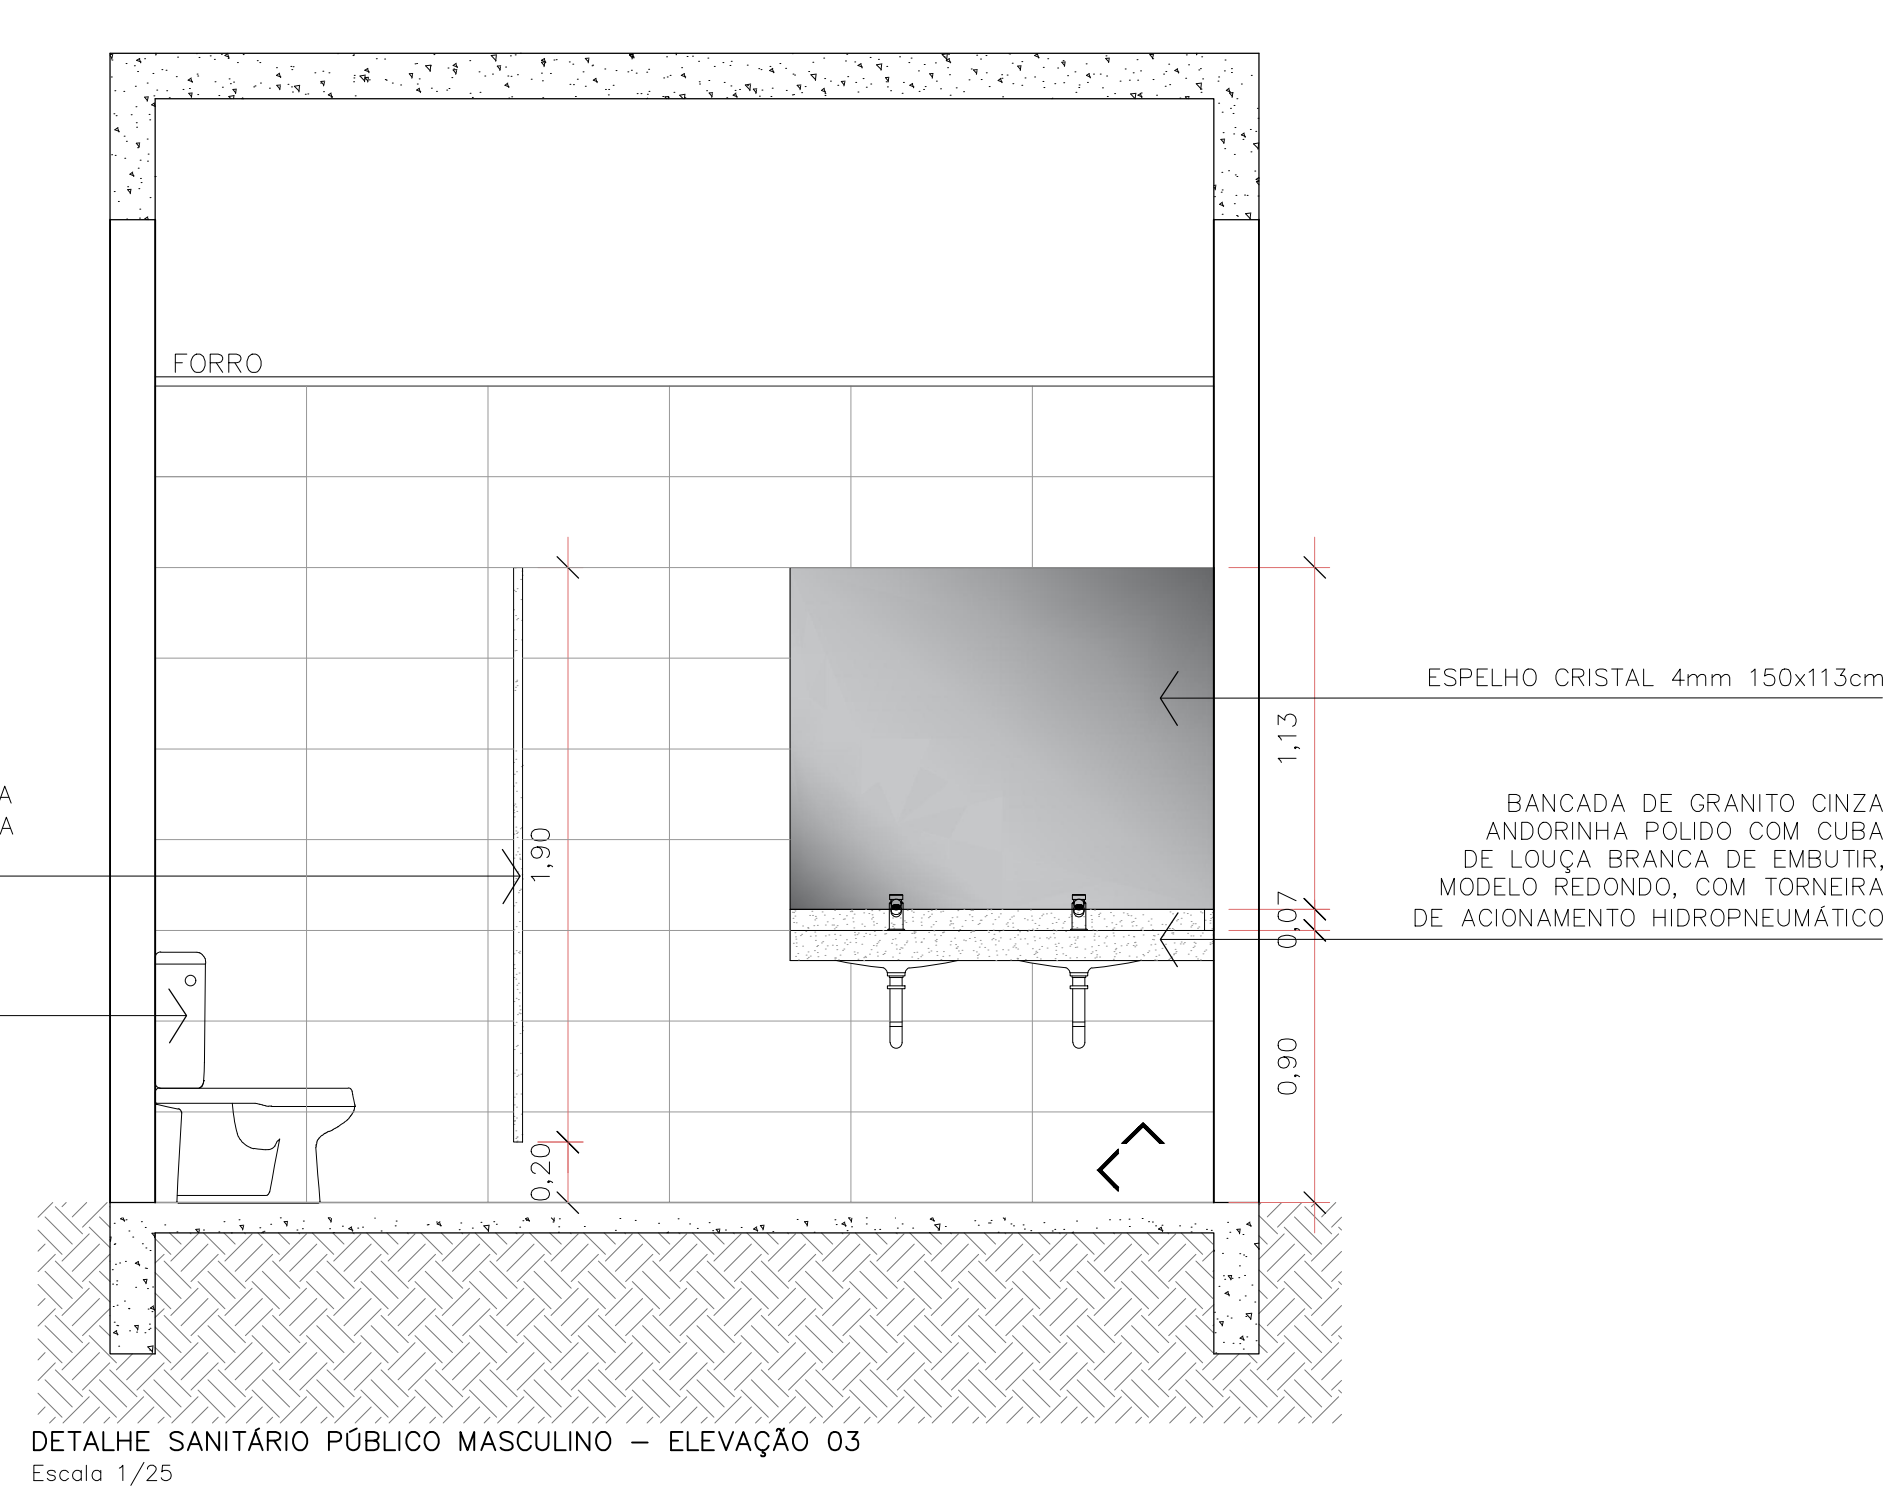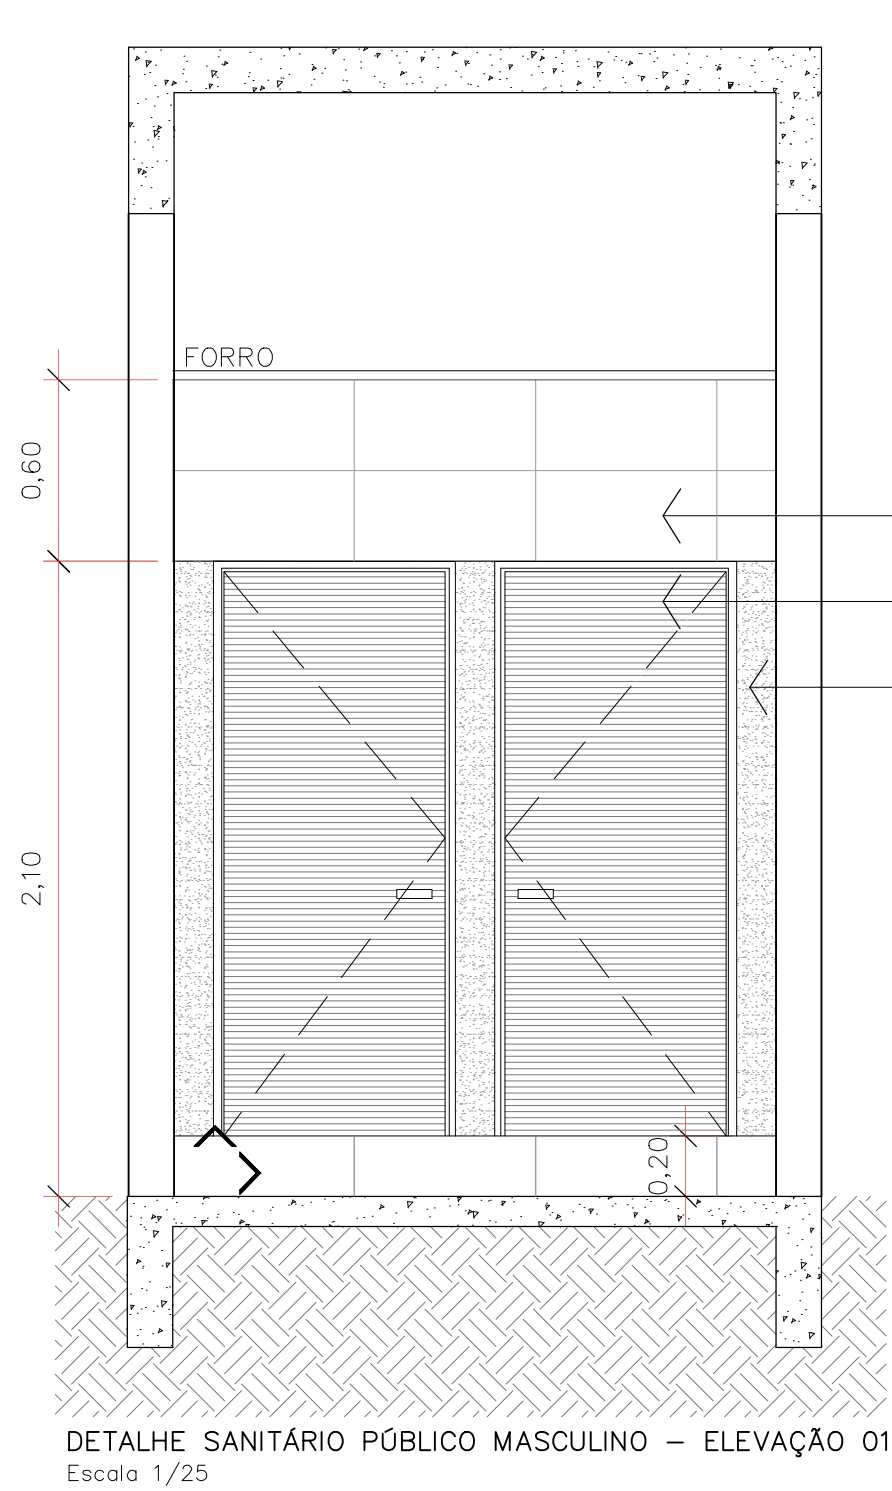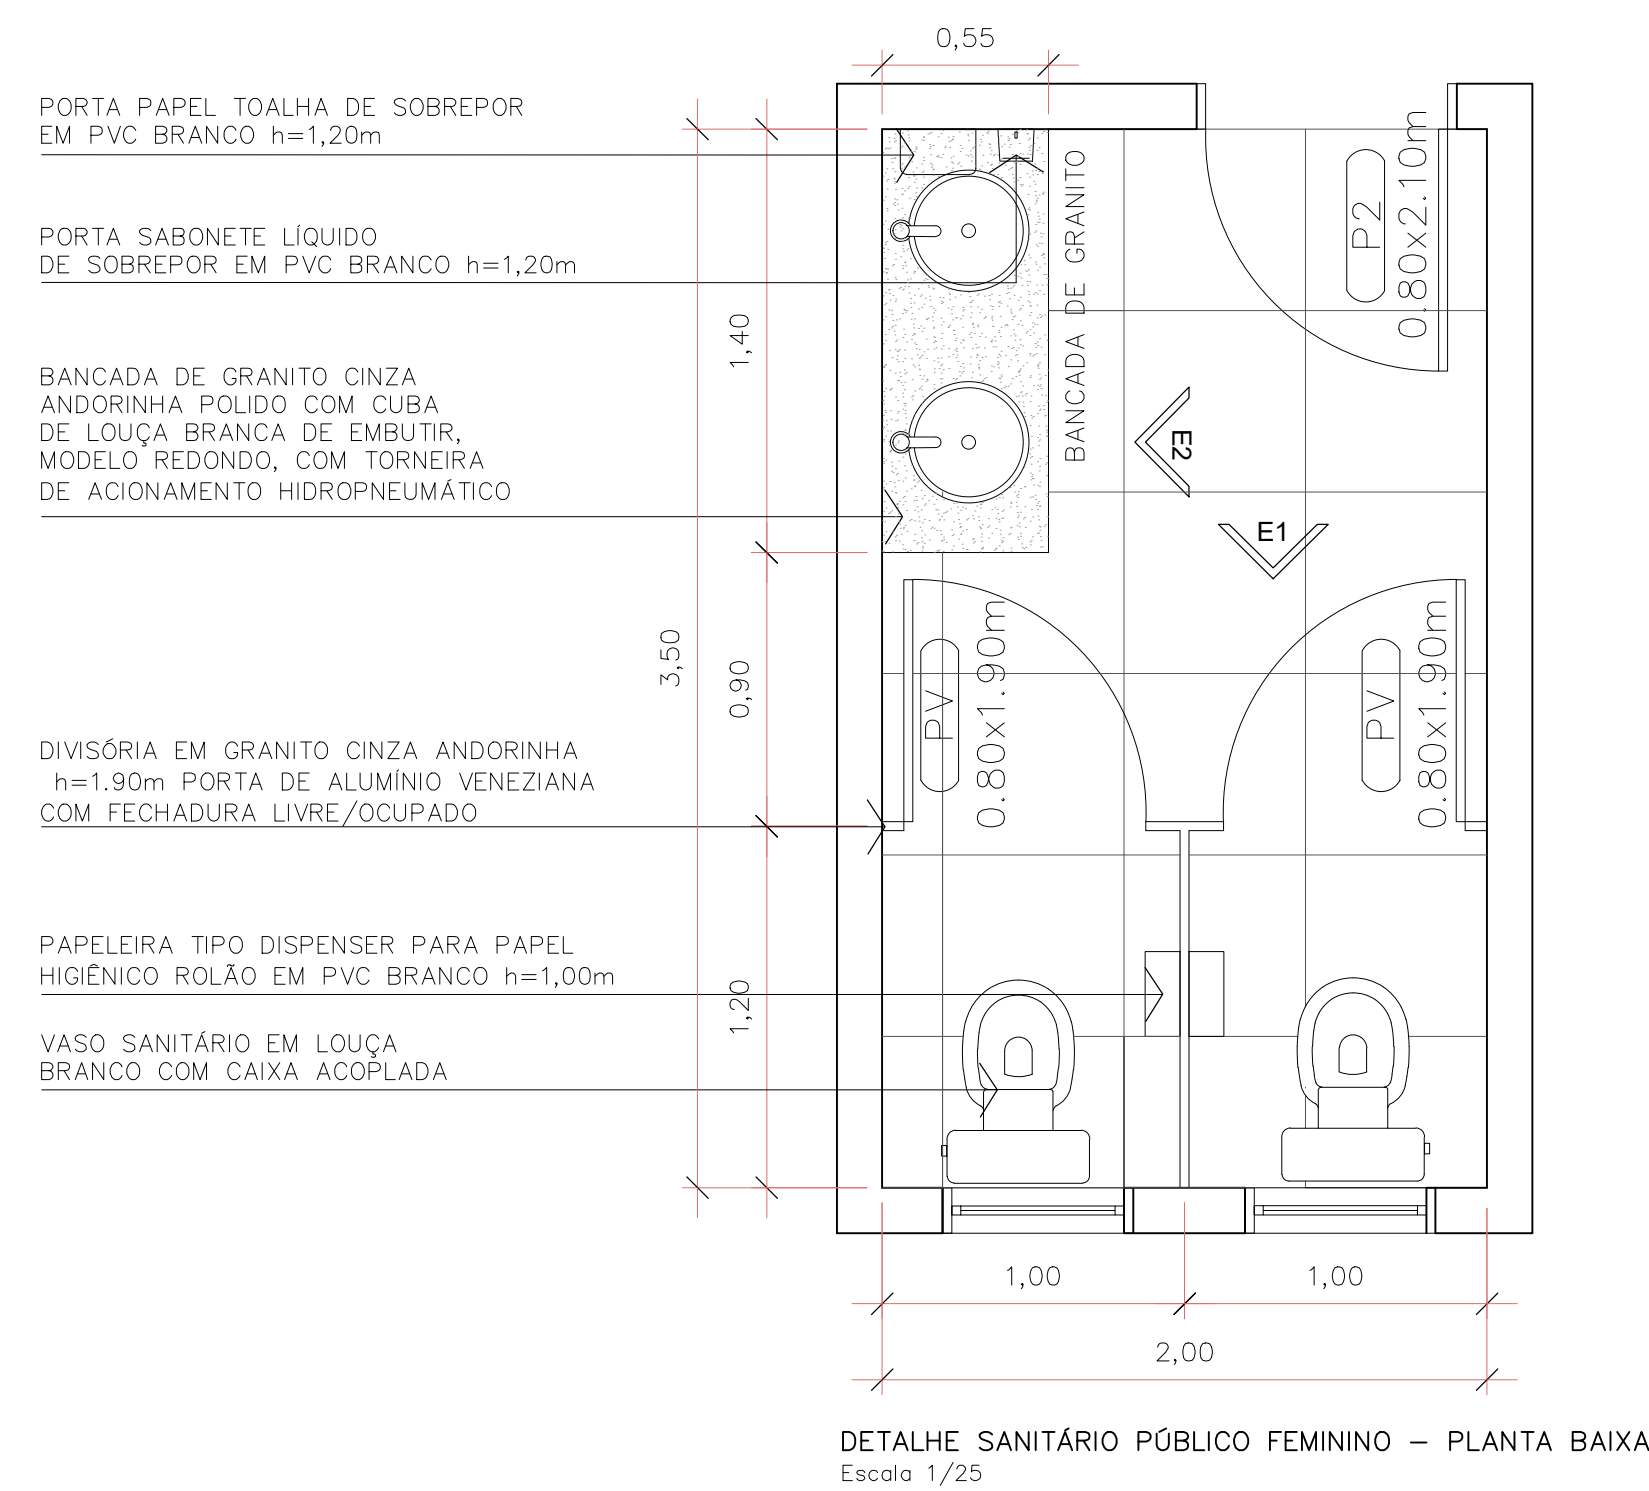

SANITÁRIO FUNCIONÁRIO MASCULINO

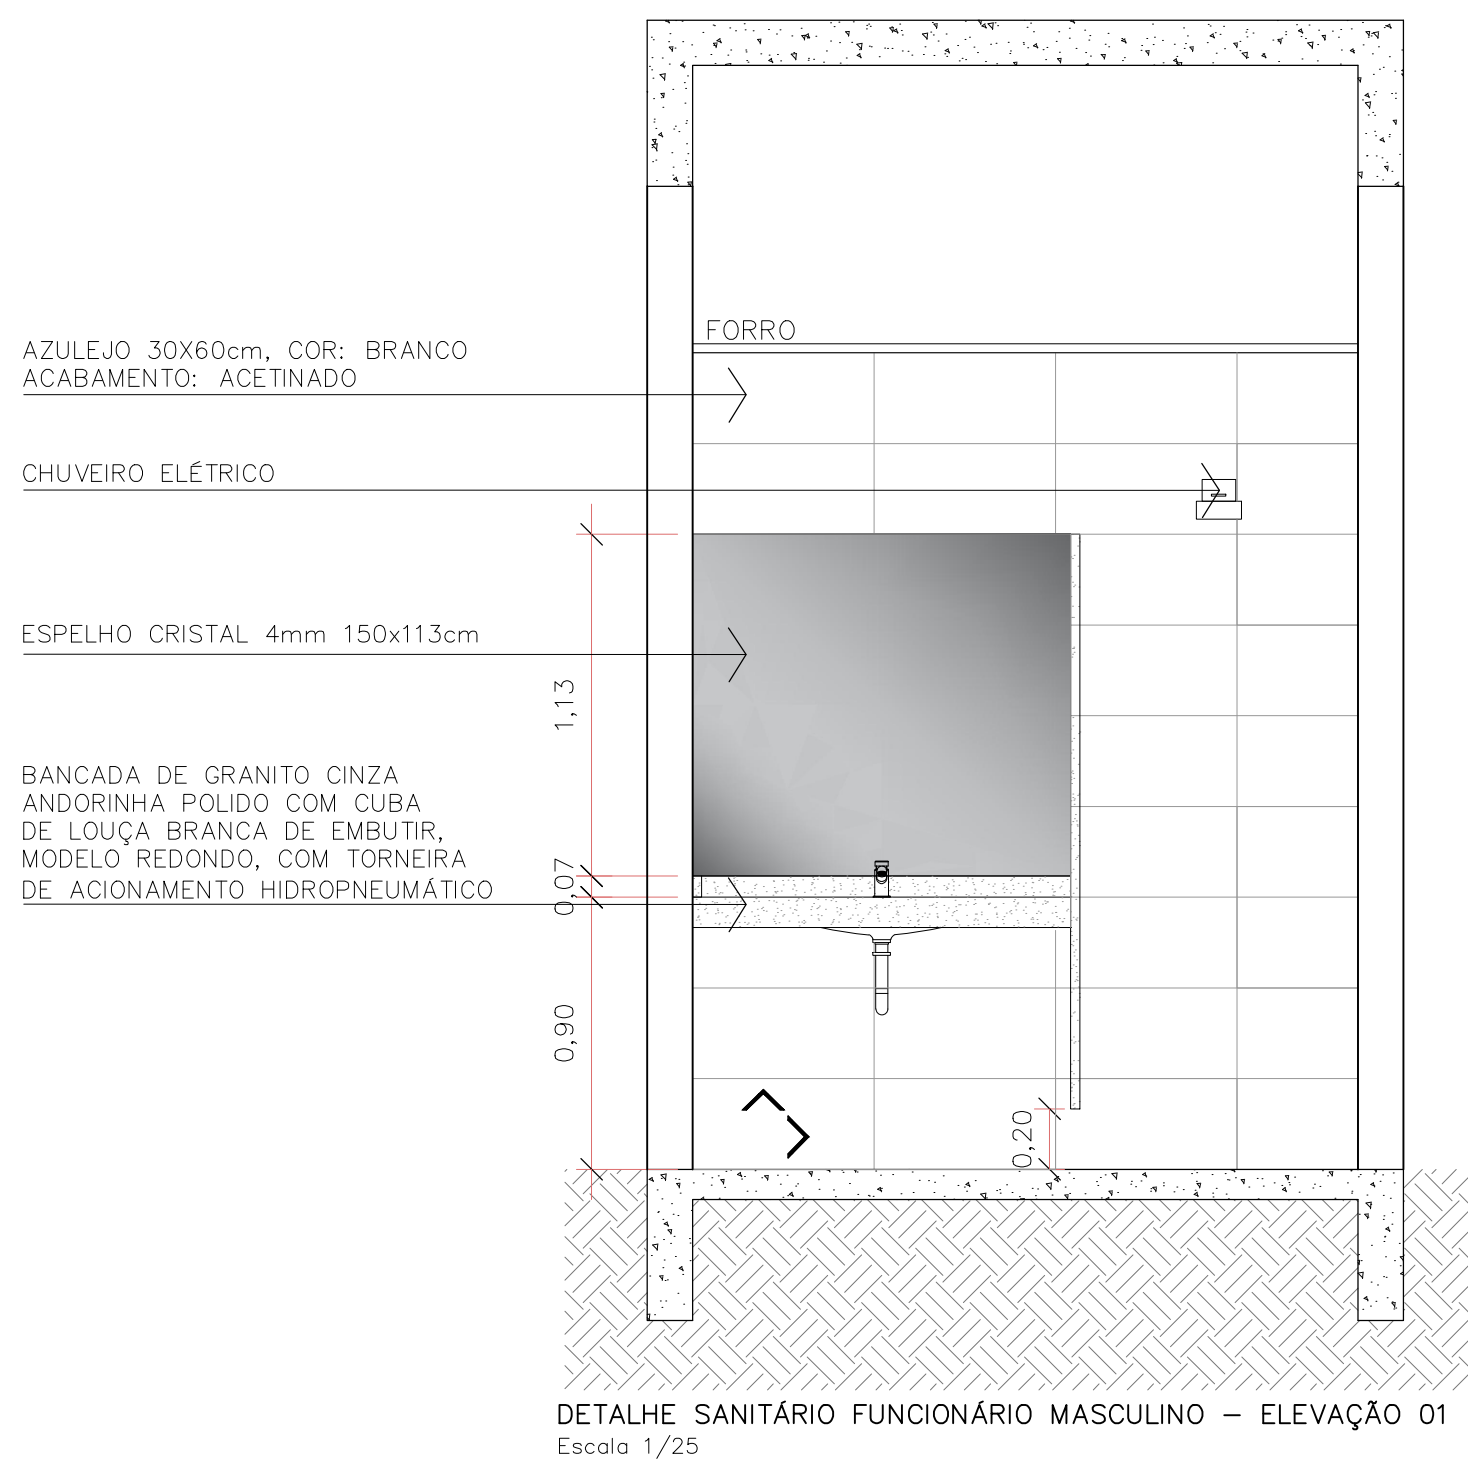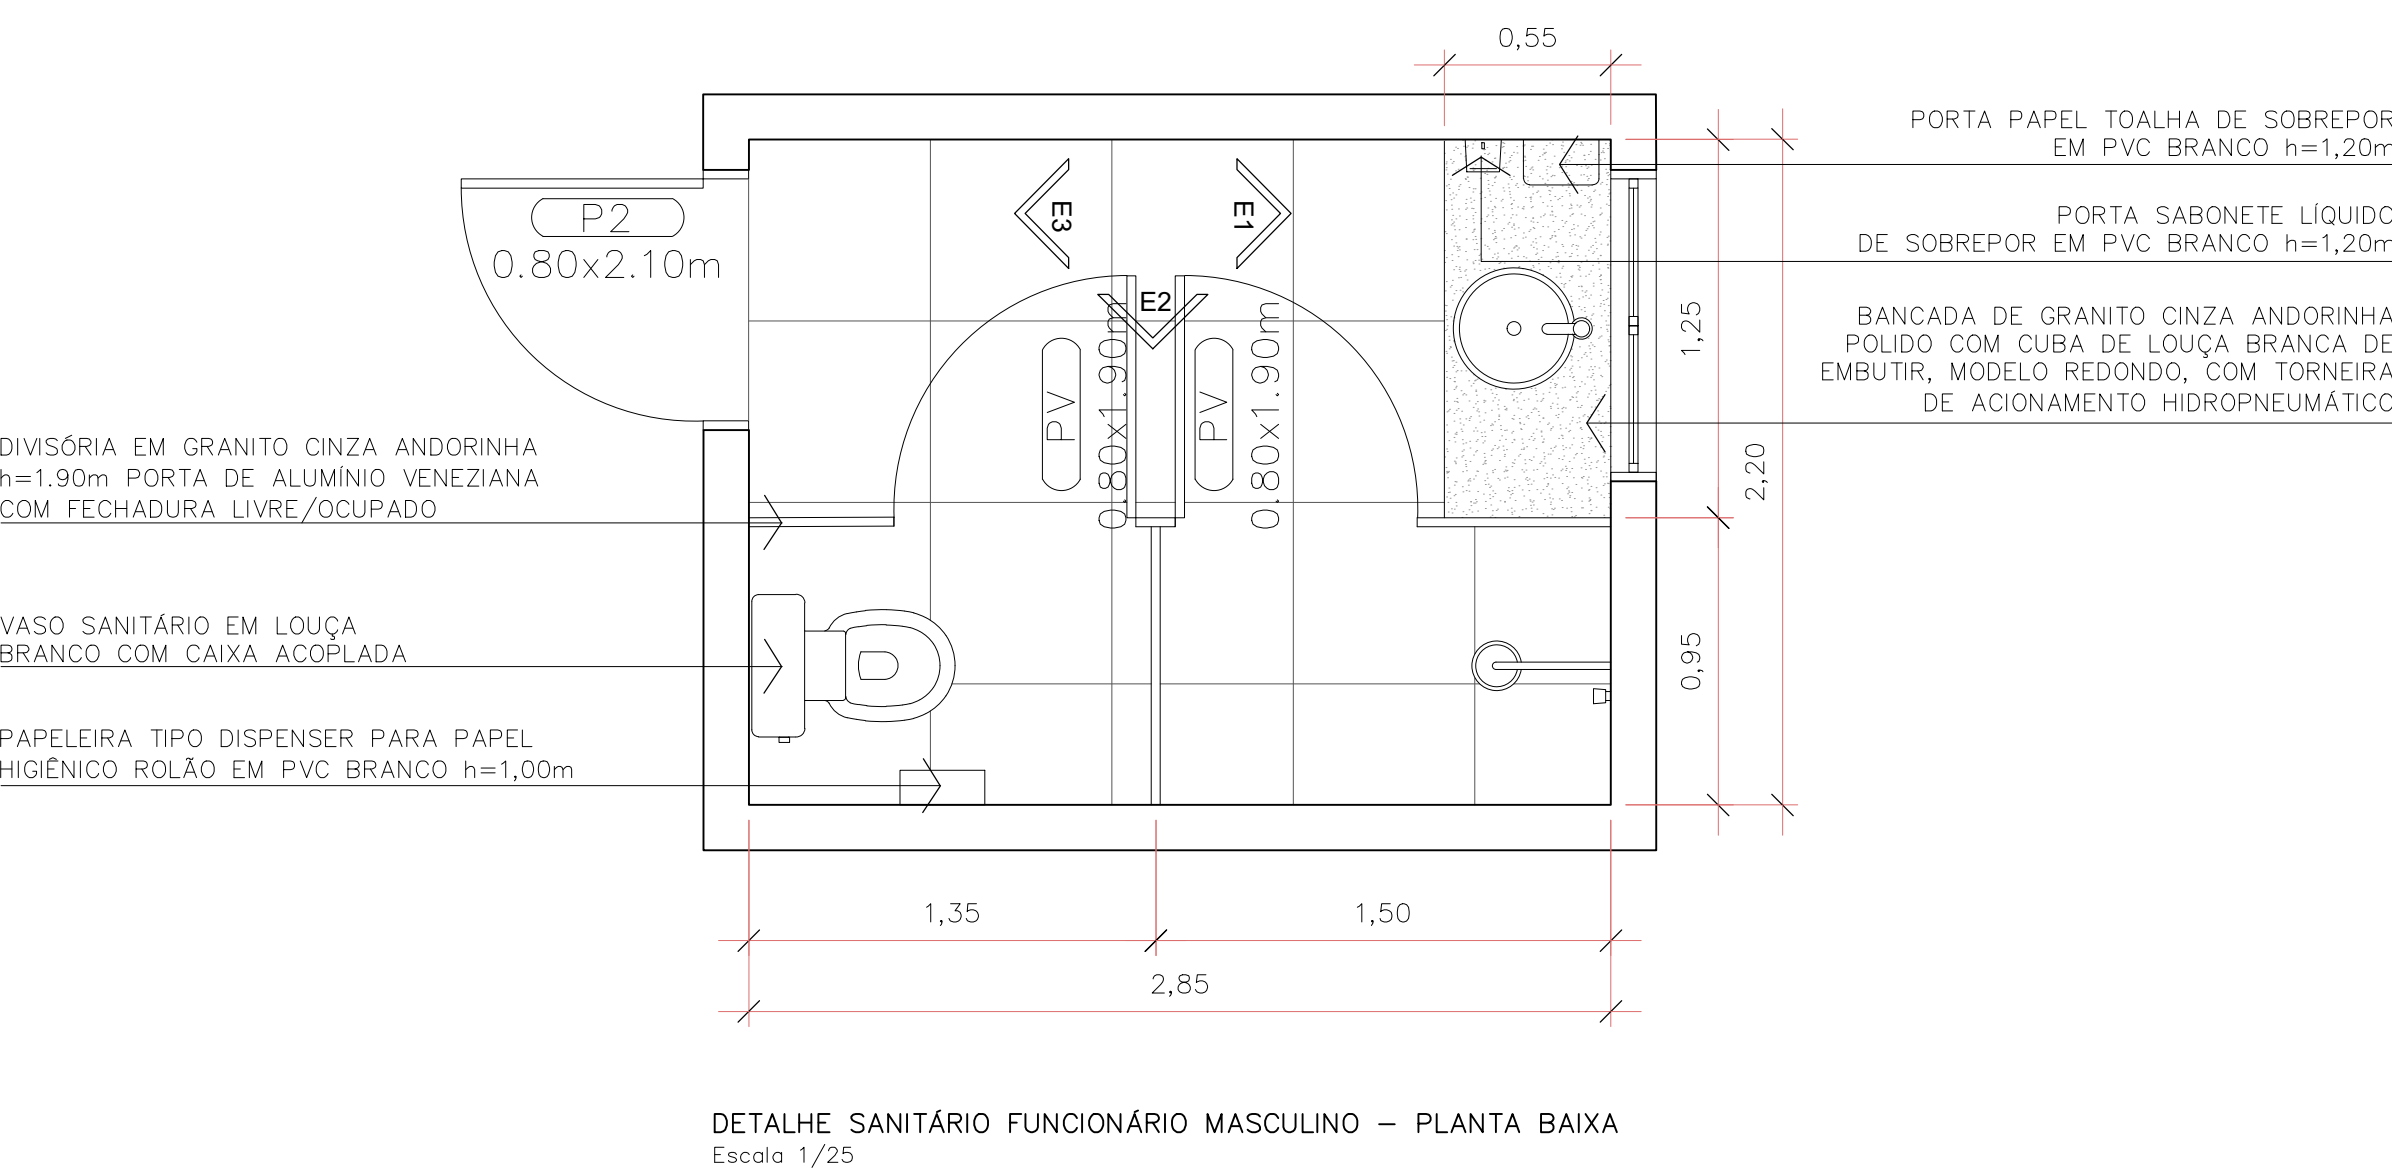

LEGENDA

PISO	PORCELANATO 60x60cm, RETIFICADO, ACETINADO, COR: BRANCO
PAREDE	AZULEJO 30x60cm, RETIFICADO, POLIDO, COR – BRANCO
TETO	FORRO MODULAR REMOVÍVEL 62,5x62,5cm
	INÍCIO DA PAGINAÇÃO

Assinatura Secretário Municipal de Saúde:

ANDREI POPOVSKI KOLACEKE 064 15444999

Assinado digitalmente por ANDREI POPOVSKI KOLACEKE 06415444999
ND: C=BR, O=SESP-Brazil, OU=AC CERTIFICAD MINAS v5, OU=20181725000176, OU=Personal, OU=Certificado PF AL, CN=ANDREI POPOVSKI
KOLACEKE 06415444999
Localização: Data: 2023.01.23 14:27:29-0300
Foxit PDF-Reader Versão: 12.0.1

Assinatura Autora do Projeto:

BRUNA SOUZA ZIMMERMANN 08336587942

Assinado digitalmente por BRUNA SOUZA ZIMMERMANN 08336587942
ND: C=BR, O=SESP-Brazil, OU=AC SOUTI Multipla v5, OU=20181725000176, OU=Personal, OU=Certificado PF AJ, CN=BRUNA SOUZA ZIMMERMANN 08336587942
Localização: Data: 2023.01.19 11:17:37-0300
Foxit PDF-Reader Versão: 12.0.2

PREFEITURA DE JOINVILLE
Secretaria da Saúde
Rua Dr. João Colín, 2700 – Bairro: Santo Antônio - Joinville - SC

Sector:

UNIDADE DA GERÊNCIA DE OBRAS E SERVIÇOS
Coordenação de Projetos

Nome Obra / Endereço:

UBSF CANELA
Rua Dionísio Girardi s/nº –localidade Canela, Rio Bonito – Joinville - SC

Requerente:

GERÊNCIA DE ATENÇÃO PRIMÁRIA - DISTRITO NORTE

Proprietário:

FUNDO MUNICIPAL DE SAÚDE

Tipo de Projeto:

ARQUITETÔNICO

Categoria:

☐ Estudo Preliminar
☐ Anteprojeto
☒ Executivo Licitação

Aprovação VISA
☐ Aprovação Projeto Legal - PMJ

Intervenção:

☒ Construção
☐ Reforma
☐ Ampliação

☐ Regularização
☐ Adequação
☐ As Built

Autores:

BRUNA SOUZA ZIMMERMANN
Arquiteta e Urbanista
CAU A192186-0

Co-Autores:

Conteúdo:

• DETALHE SANITÁRIO PÚBLICO FEMININO
• DETALHE SANITÁRIO FUNCIONÁRIO MASCULINO

Data:

JANEIRO 2023

Escala:

INDICADA

RRT CAU Nº:

Num./Prancha:

17/23

Desenho CAD:

Eduarda Weiss

Revisado por:

Visão Revisão:



Arq. Projeto:

Cod. CAD:





Formato Prancha:

A1

SANITÁRIO FUNCIONÁRIO MASCULINO

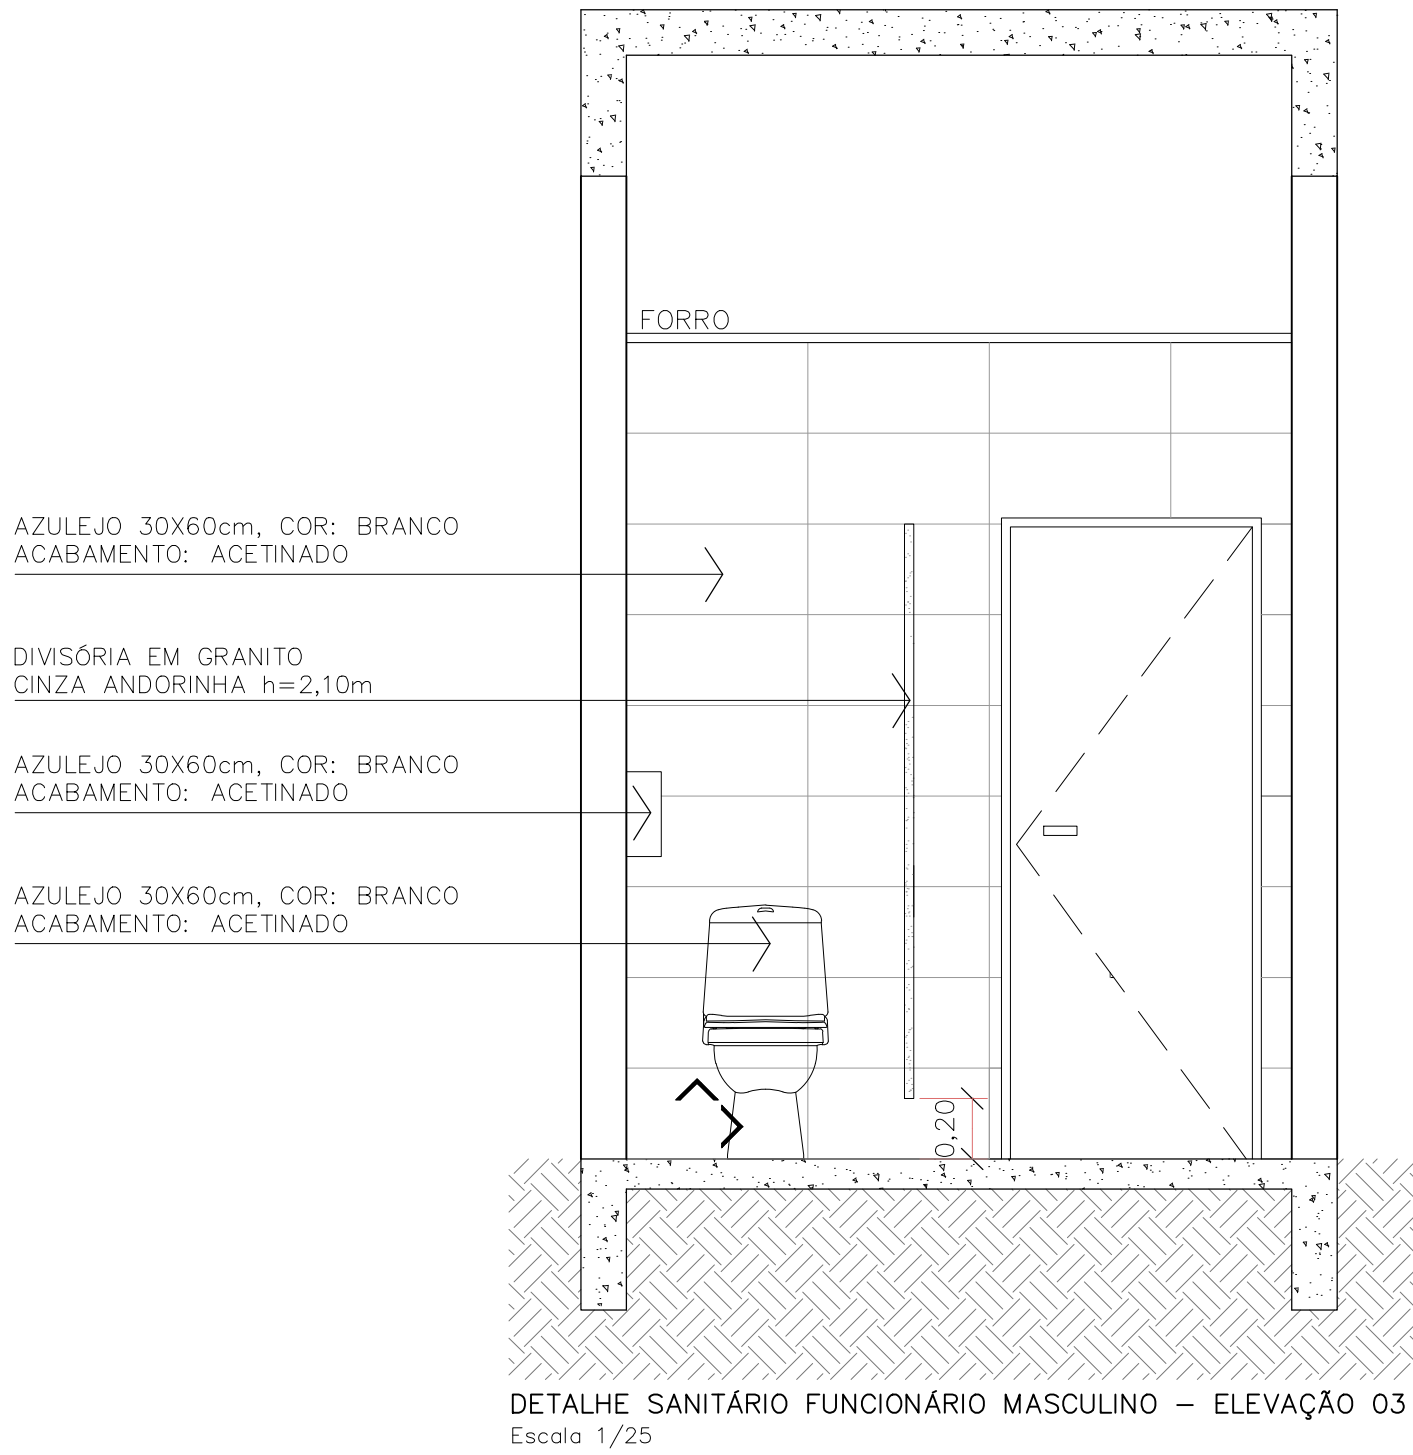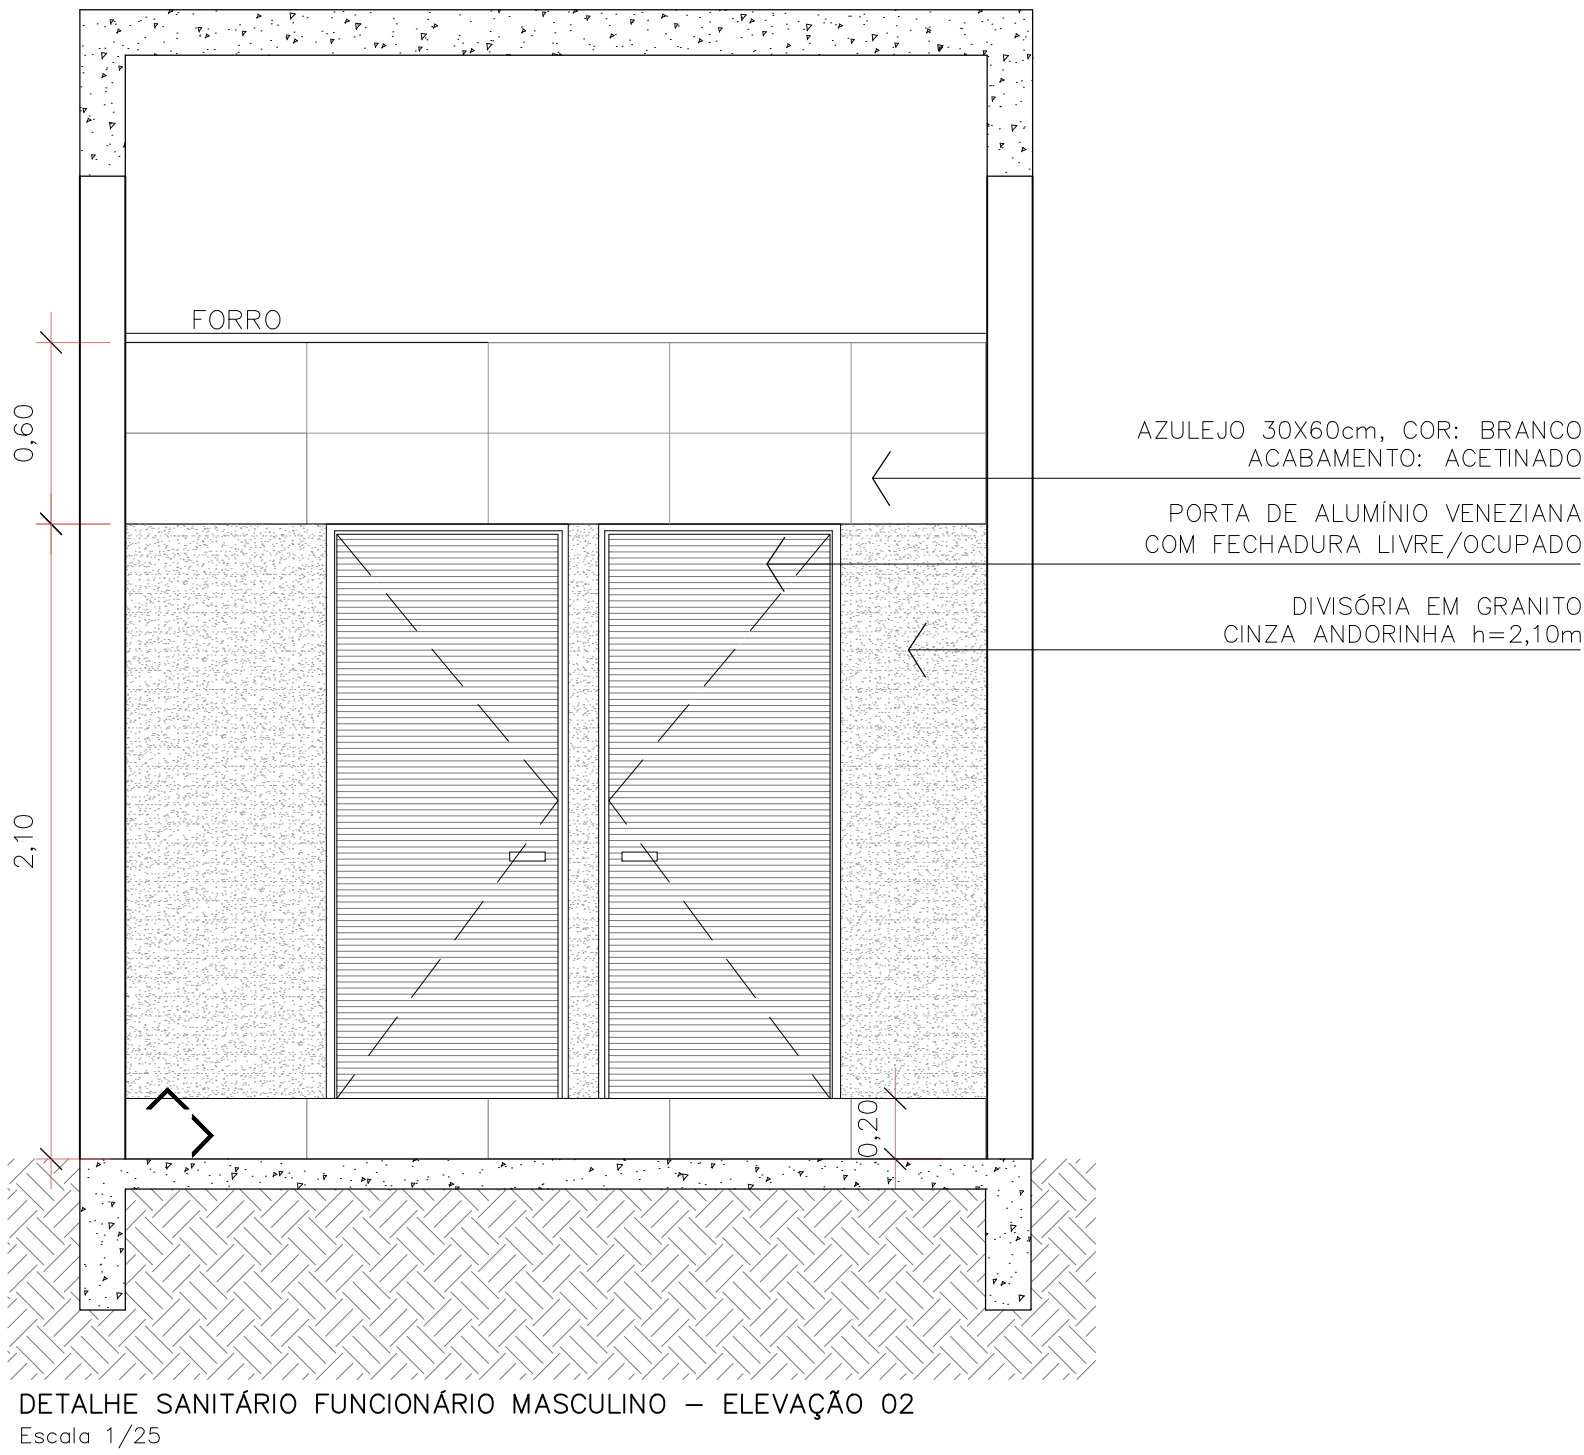

SANITÁRIO FUNCIONÁRIO FEMININO

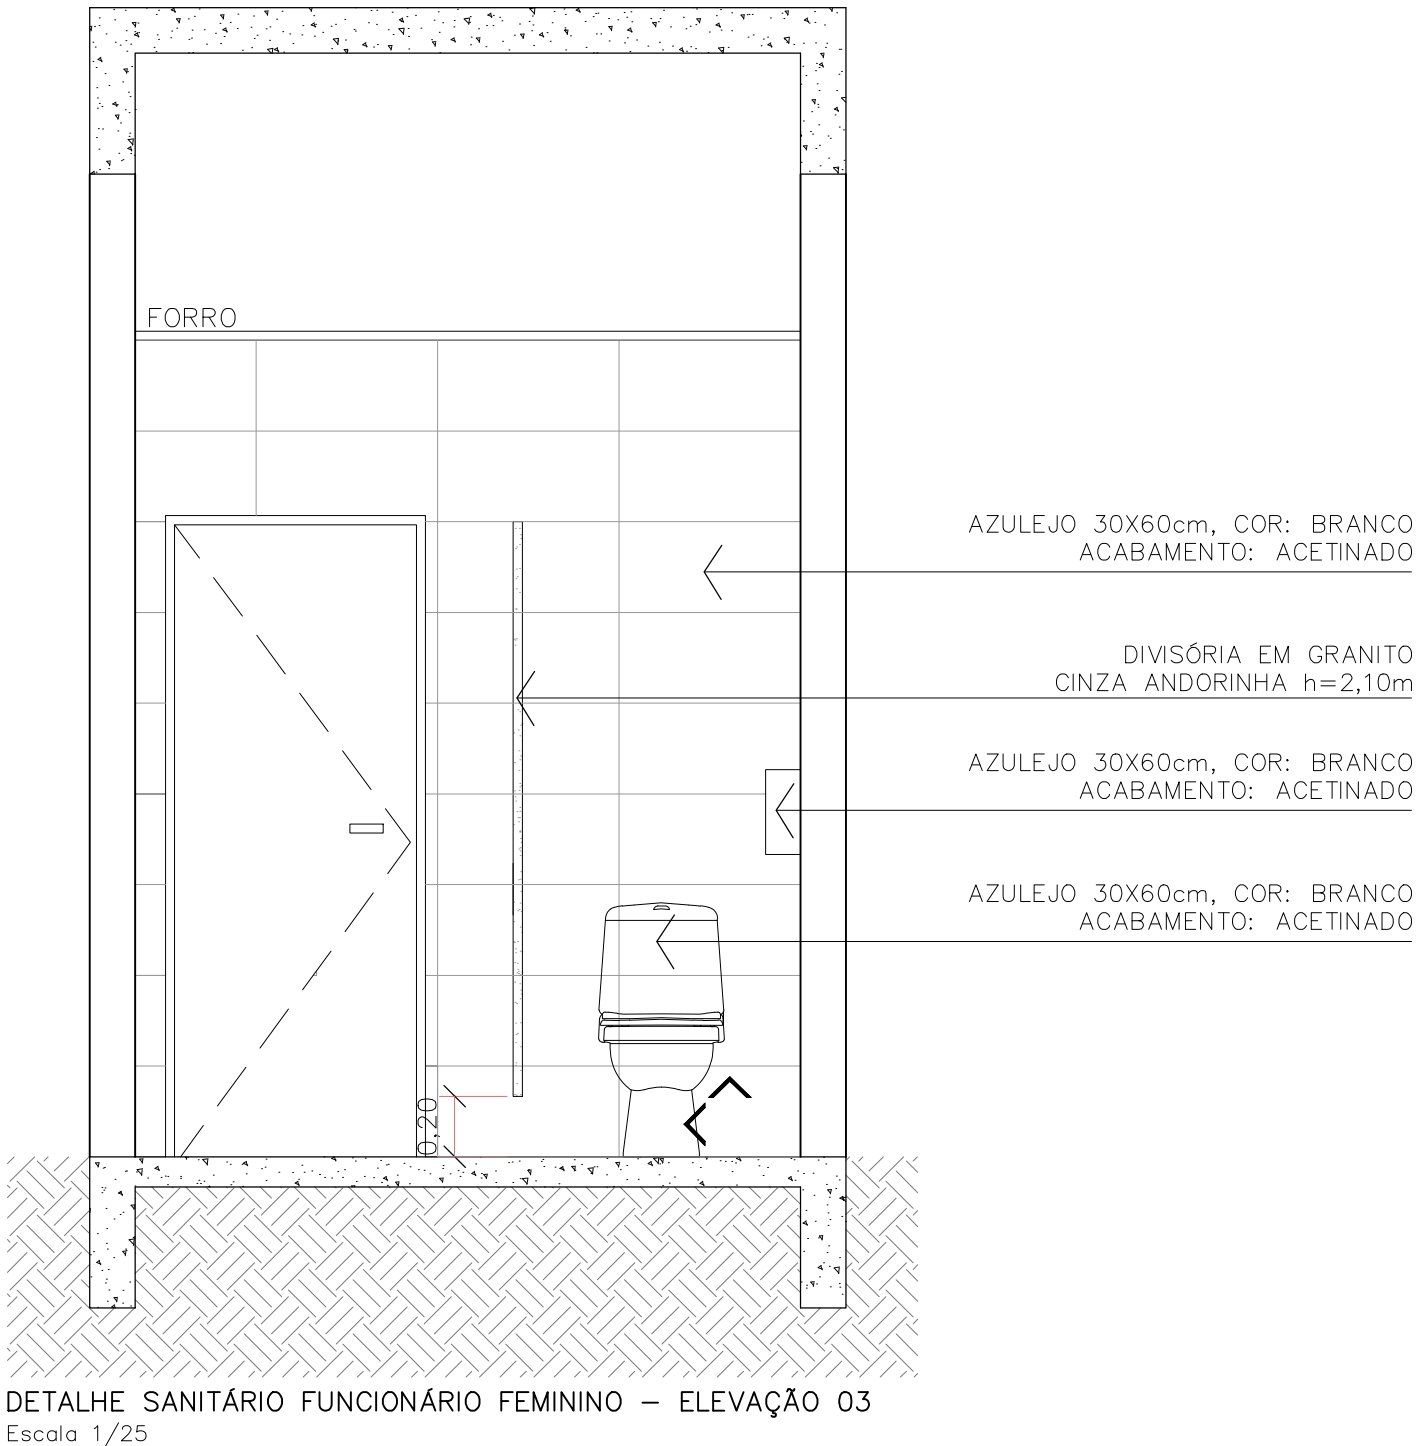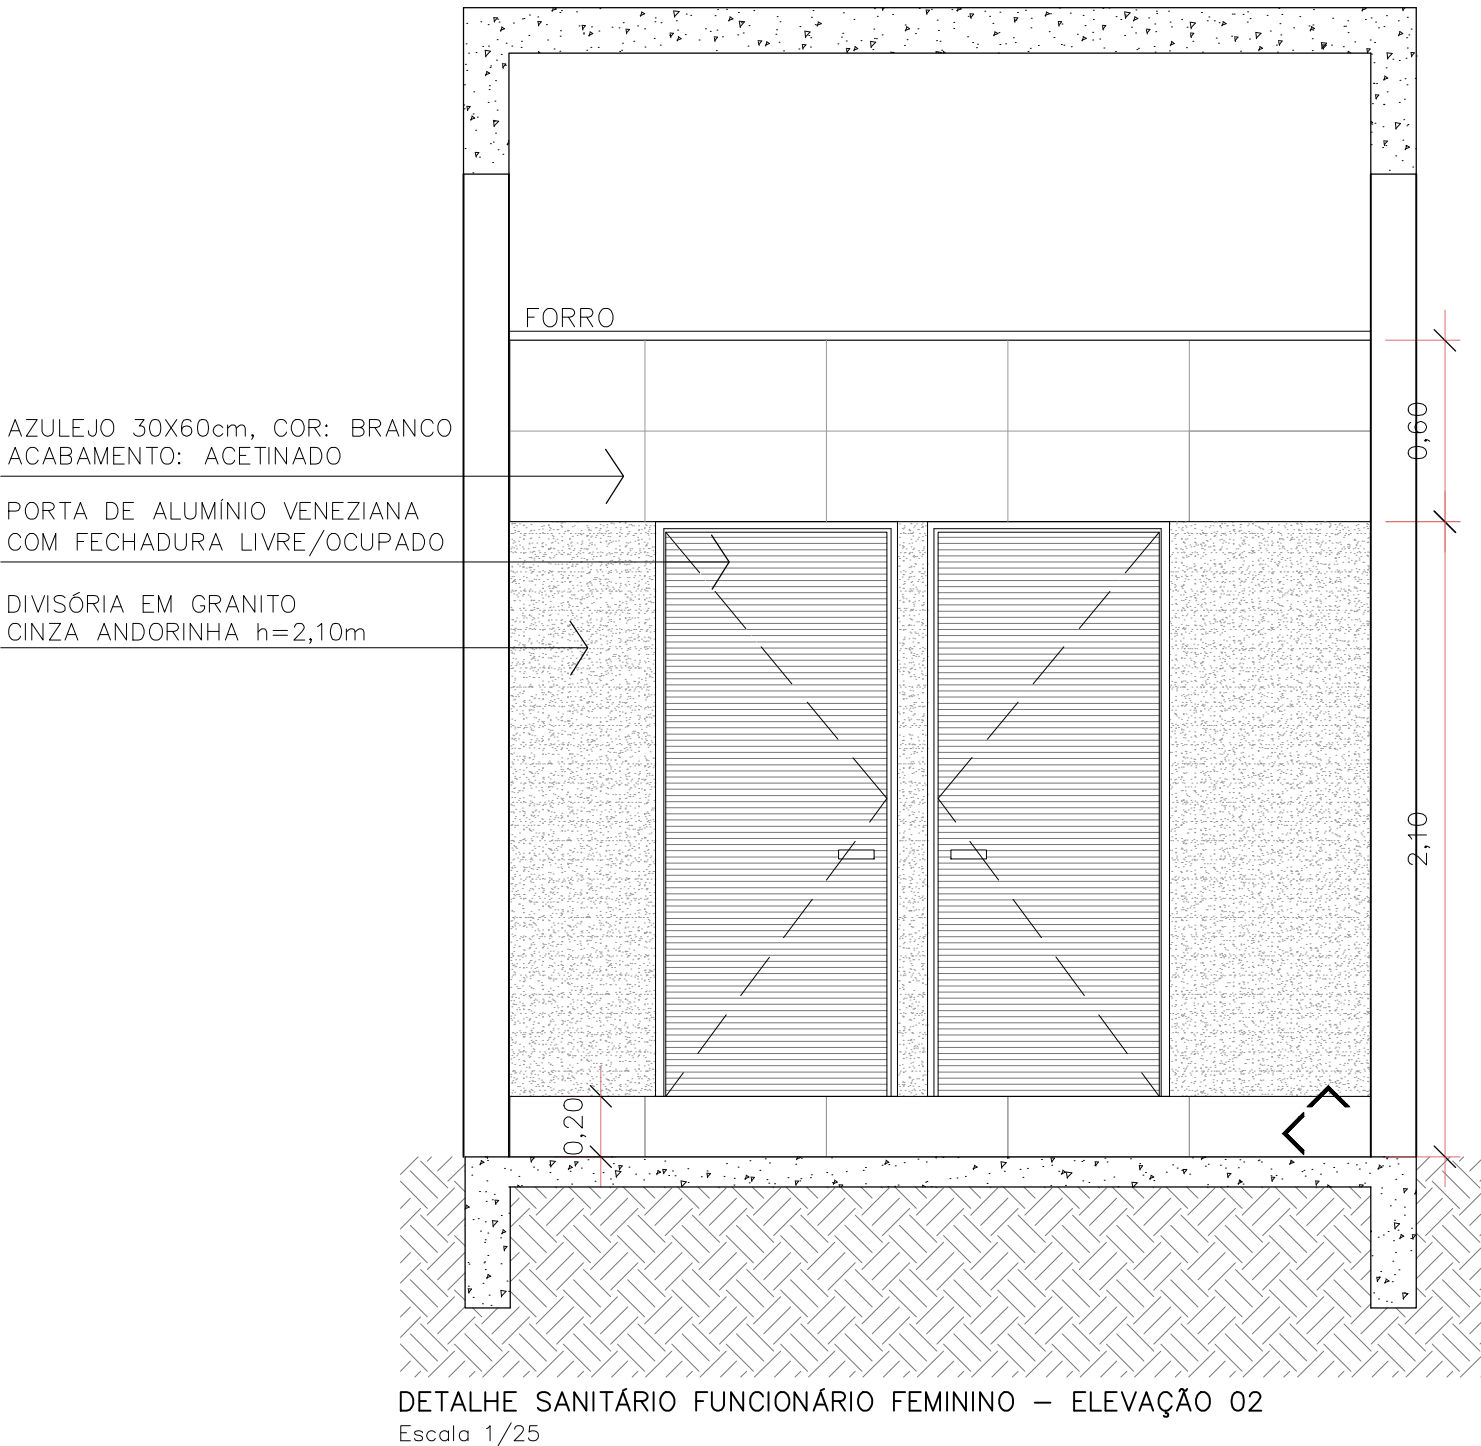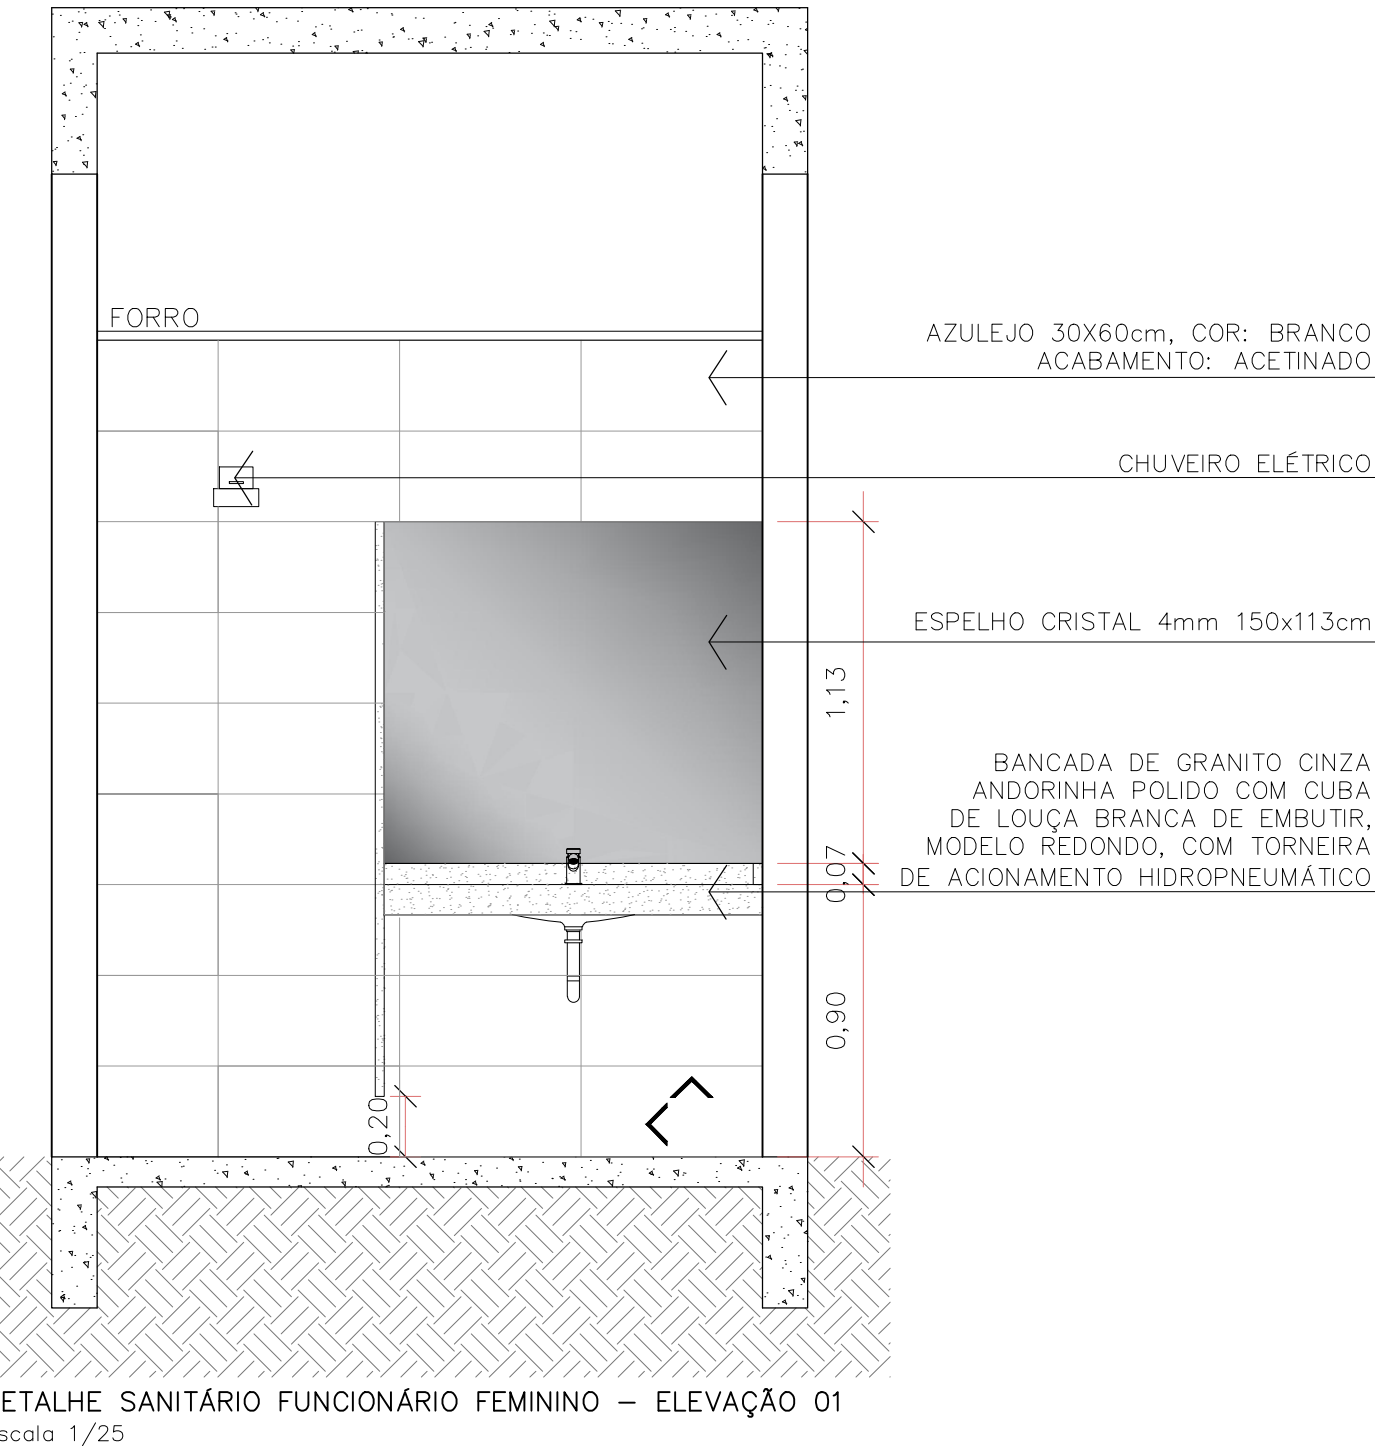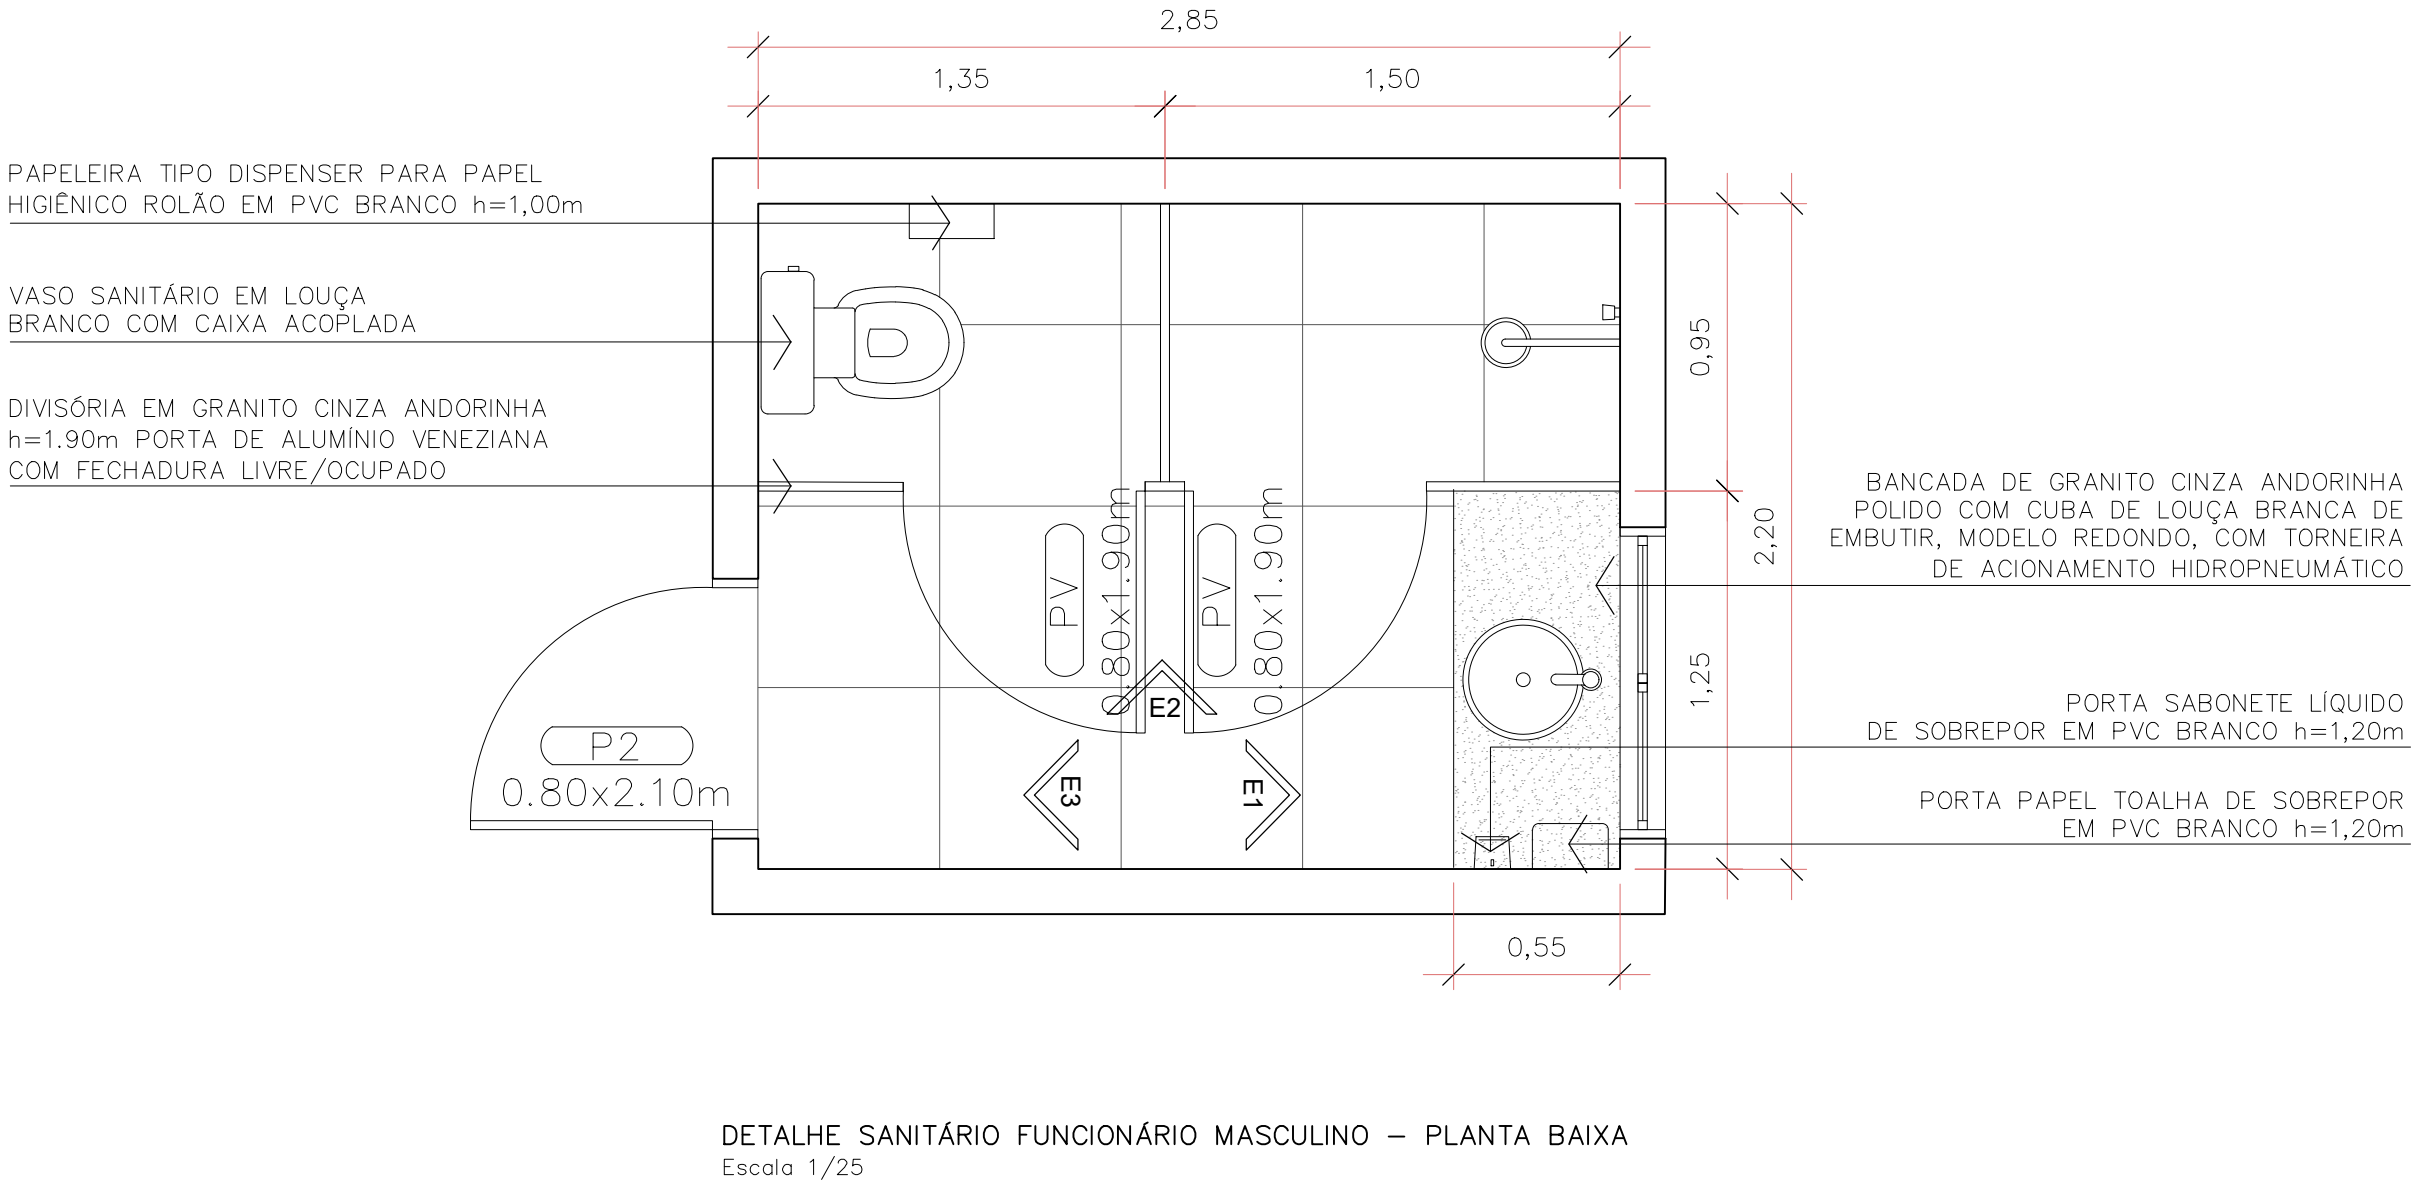

LEGENDA


PISO	PORCELANATO 60x60cm, RETIFICADO, ACETINADO, COR: BRANCO
PAREDE	AZULEJO 30x60cm, RETIFICADO, POLIDO, COR – BRANCO
TETO	FORRO MODULAR REMOVÍVEL 62,5x62,5cm
	INÍCIO DA PAGINAÇÃO

Assinatura do Autor do Projeto: **ANDREI POPOVSKI KOLACEKE** 415444999
Assinado digitalmente por ANDREI POPOVSKI KOLACEKE 415444999
ND: C=BR, C=ICP-Brasil, OU=AC
CERTIFICA MINAS v5, OU=
2018175500176, OU=Presidência, OU=Certificado PF A3, CN=
POPOVSKI KOLACEKE 415444999
Razão: Eu sou o autor deste documento
Data: 2023.01.23 14:27:50-03'00'
Foxit PDF Reader Versão: 12.0.3


Assinatura Autora do Projeto: **BRUNA SOUZA ZIMMERMANN** 08336587942
Assinado digitalmente por BRUNA SOUZA ZIMMERMANN 08336587942
ND: C=BR, C=ICP-Brasil, OU=AC SOUTI
Múltipla v5, OU=2018173500176, OU=
Presidência, OU=Certificado PF A3, CN=
BRUNA SOUZA ZIMMERMANN 08336587942
Razão: Eu sou o autor deste documento
Data: 2023.01.19 11:17:51-03'00'
Foxit PDF Reader Versão: 12.0.2

 PREFEITURA DE JOINVILLE Secretaria da Saúde Rua Dr. João Colín, 2700 – Bairro: Santo Antônio - Joinville SC		
Setor: UNIDADE DA GERÊNCIA DE OBRAS E SERVIÇOS Coordenação de Projetos		
Nome Obra / Endereço: UBSF CANELA Rua Dionísio Girardi s/nº –localidade Canela, Rio Bonito – Joinville - SC		
Requerente: GERÊNCIA DE ATENÇÃO PRIMÁRIA - DISTRITO NORTE	Proprietário: FUNDO MUNICIPAL DE SAÚDE	
Tipo de Projeto: ARQUITETÔNICO		
Categoria: ☐ Estudo Preliminar ☐ Anteprojeto ☒ Executivo Licitação	☐ Aprovação VISA ☐ Aprovação Projeto Legal - PMJ	Intervenção: ☒ Construção ☐ Reforma ☐ Ampliação ☐ Regularização ☐ Adequação ☐ As Built
Autores: BRUNA SOUZA ZIMMERMANN Arquiteta e Urbanista CAU A1921860		Conteúdo: DETALHE SANITÁRIO FUNCIONÁRIO MASCULINO DETALHE SANITÁRIO FUNCIONÁRIO FEMININO
Co-Autores:		
Data: JANEIRO 2023	Escala: INDICADA	RRT CAU Nº:
Desenho CAD: Eduarda Weiss	Revisado por:	Visão Revisão:
Arq. Projeto:	Cod. CAD:	Formato Prancha: A1
		Num./Prancha: 18/23



Escala 1/25

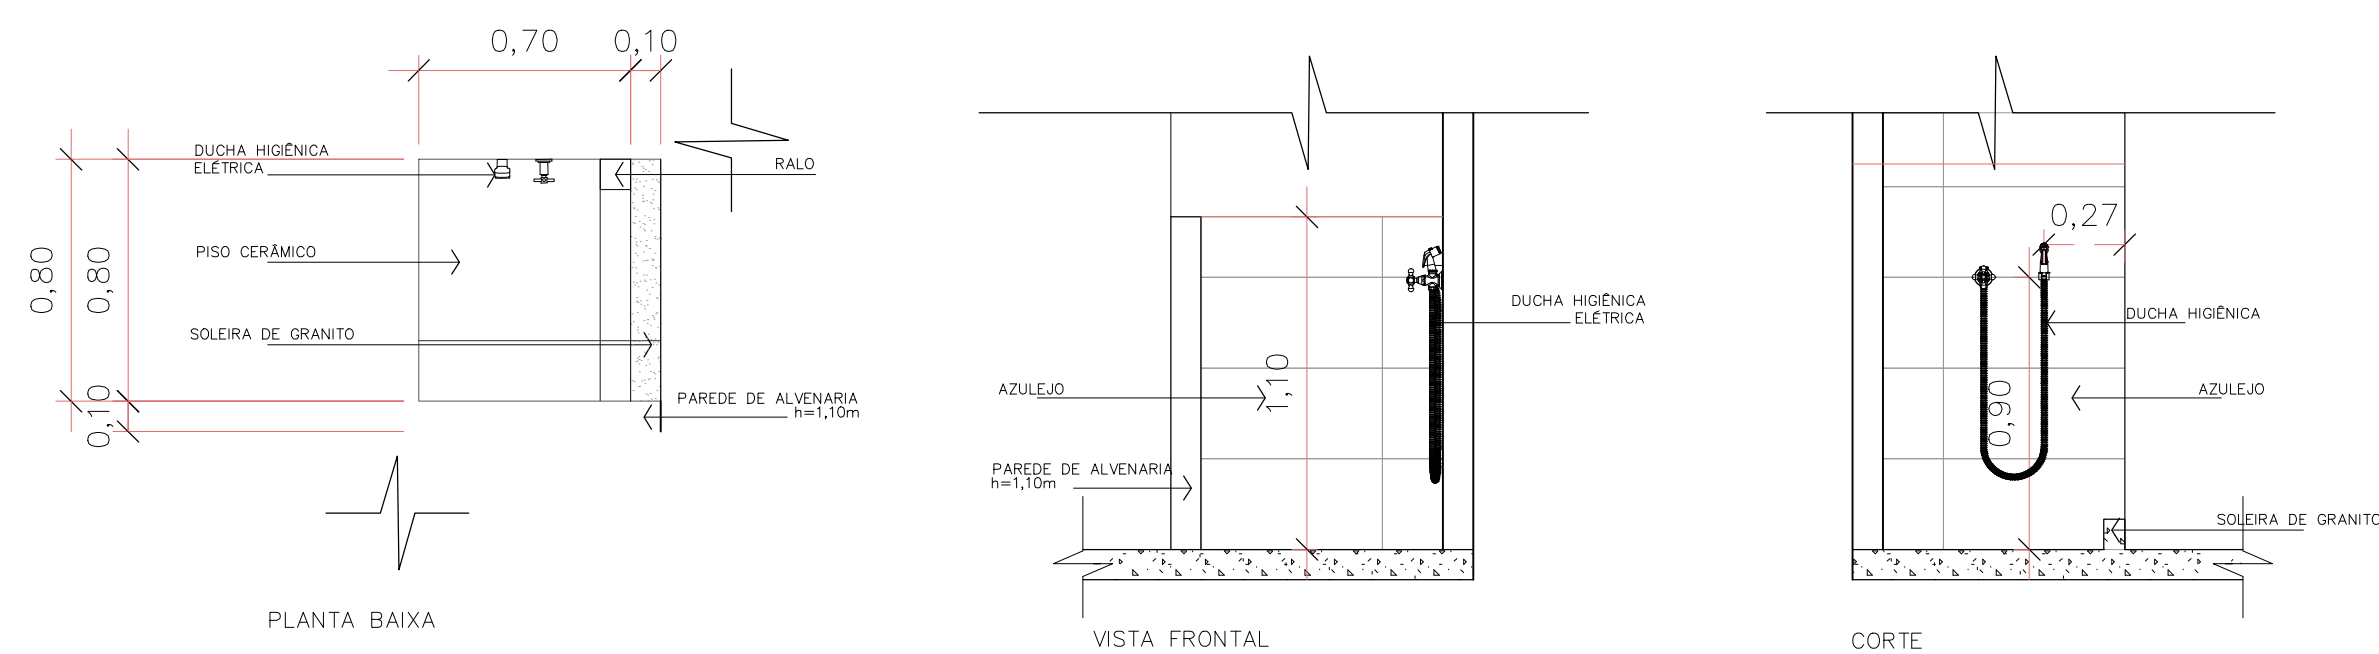


Escala 1/25

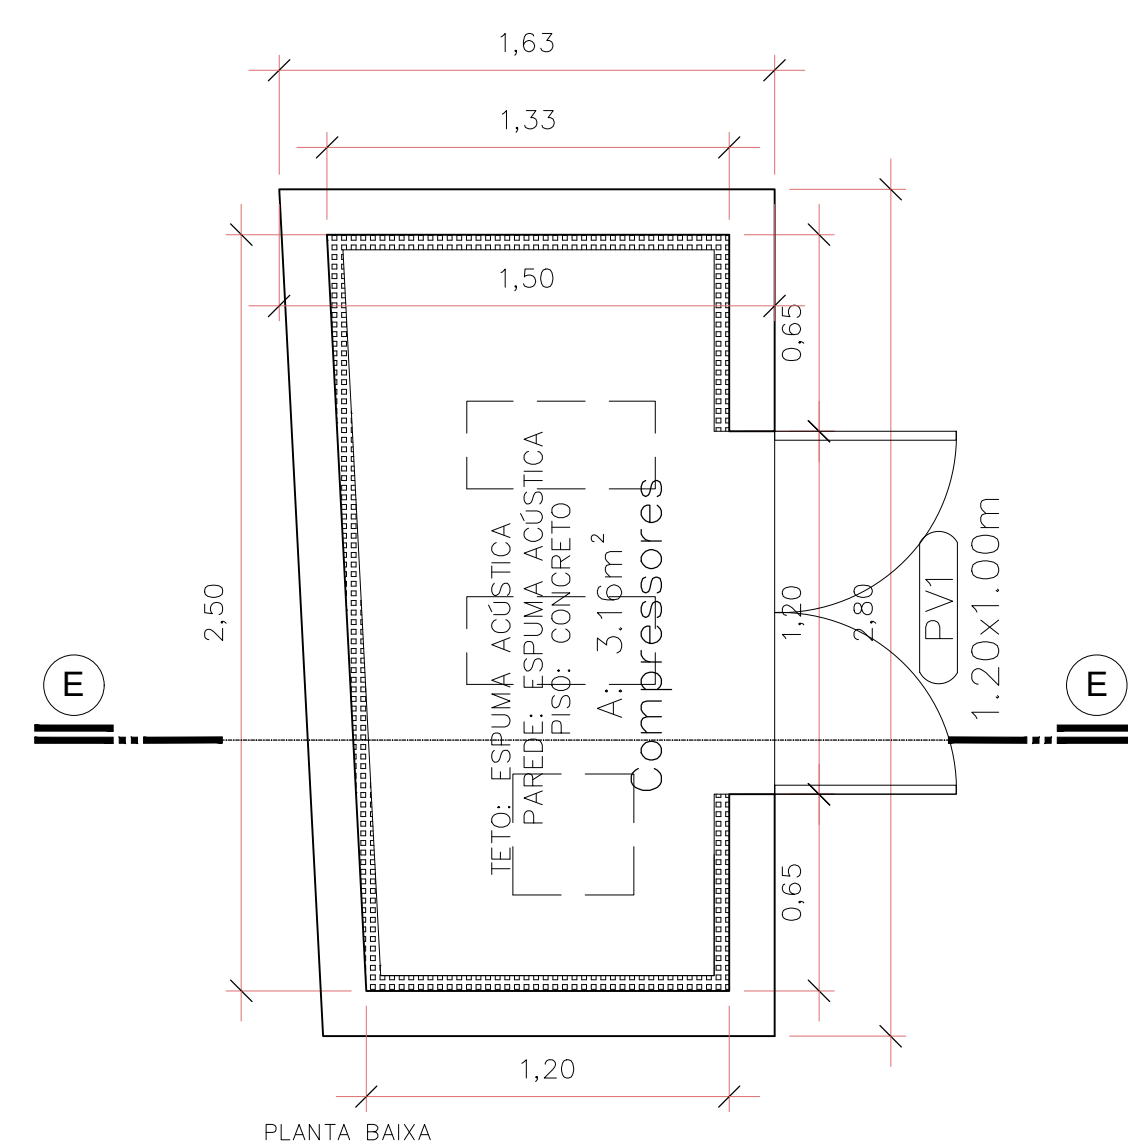

Escala 1/25

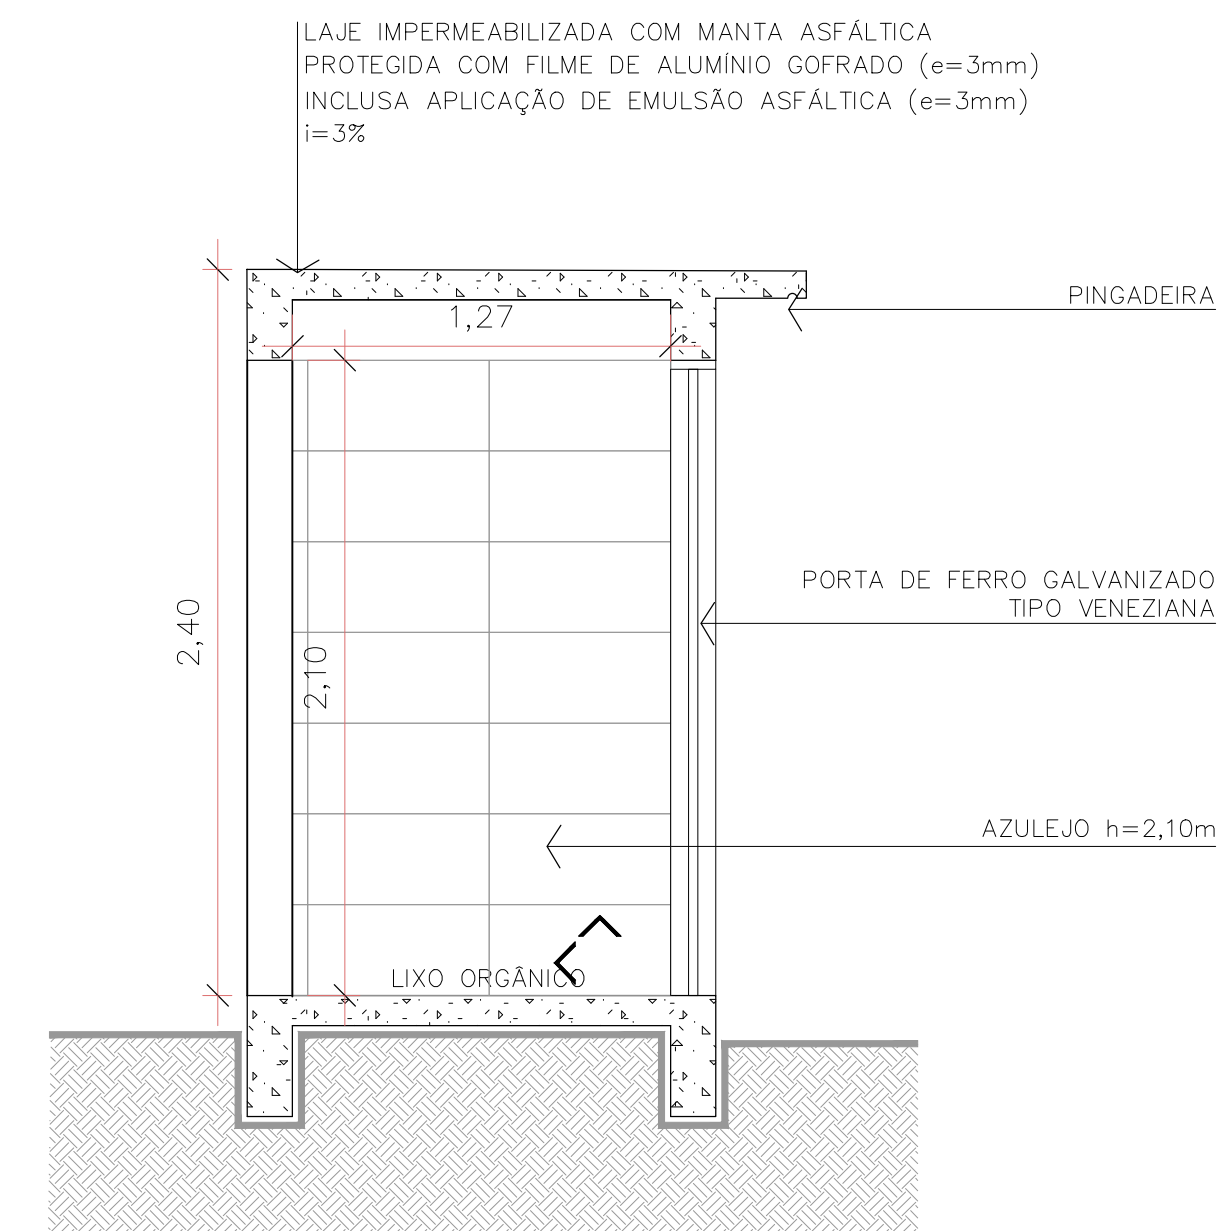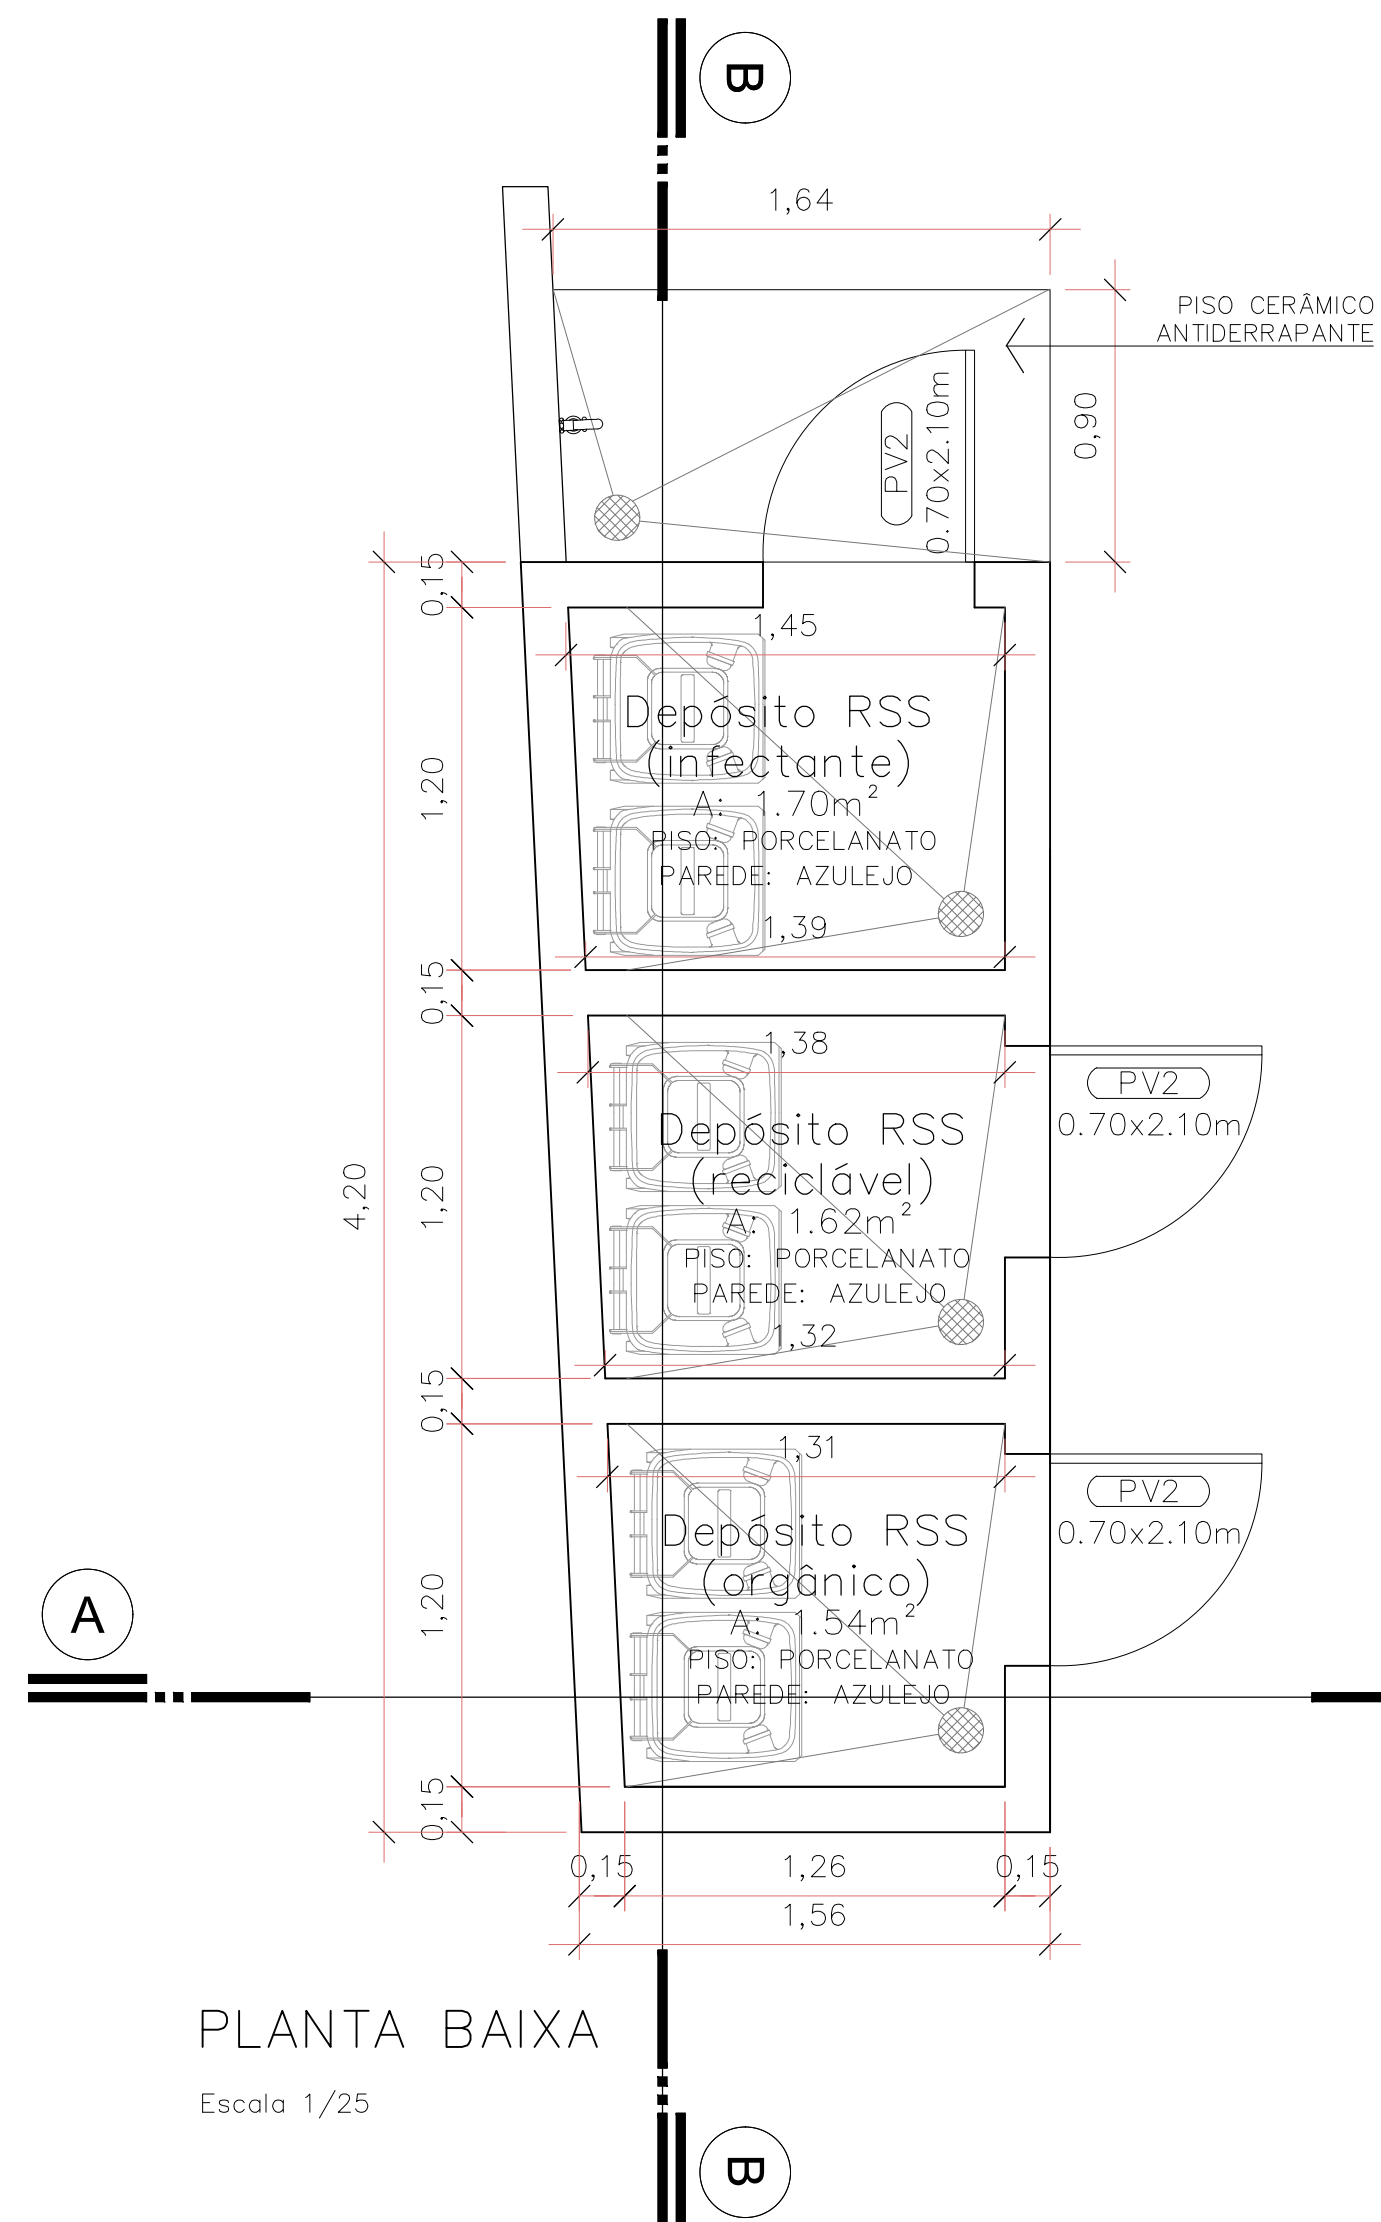


CORTE AA
Escala 1/25

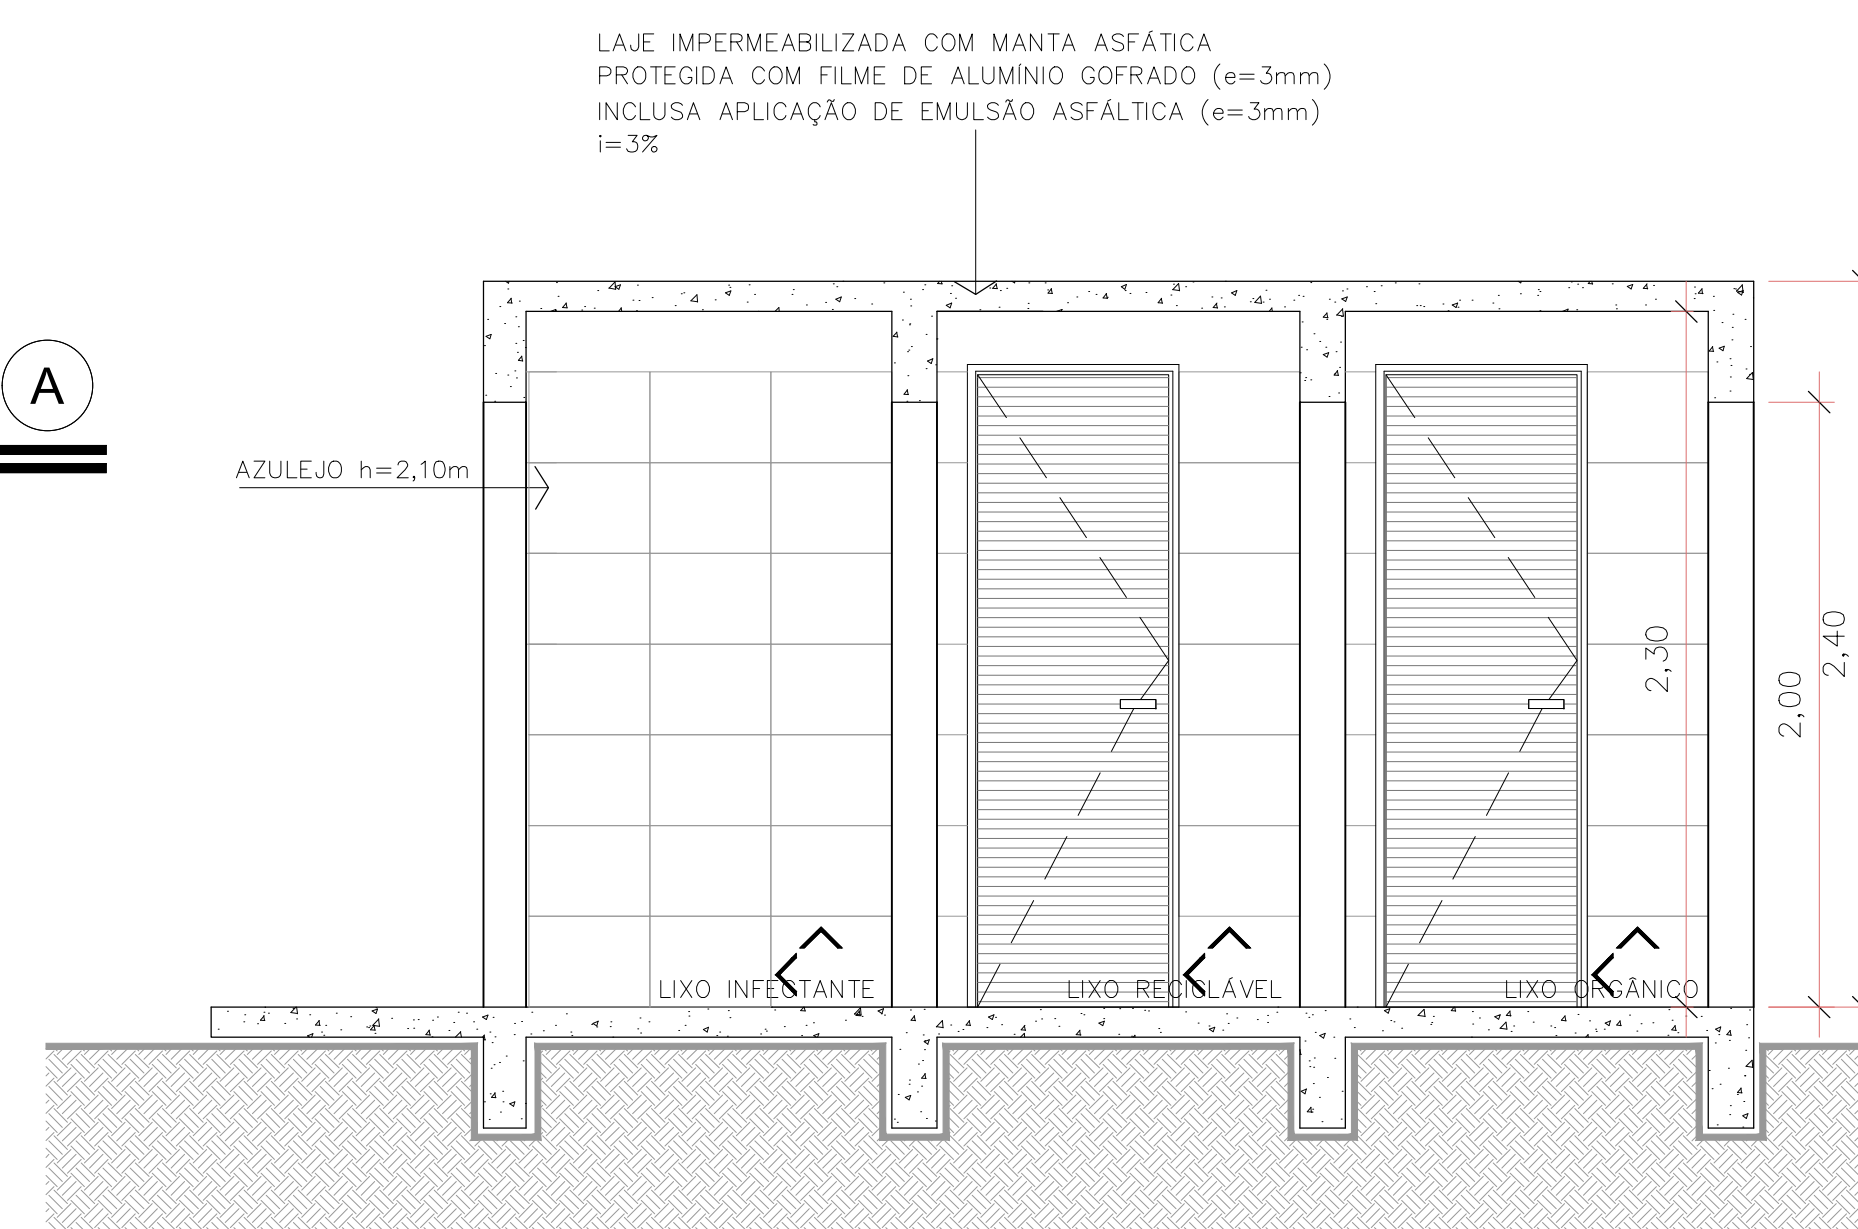


CORTE BB
Escala 1/25


Escala 1/20

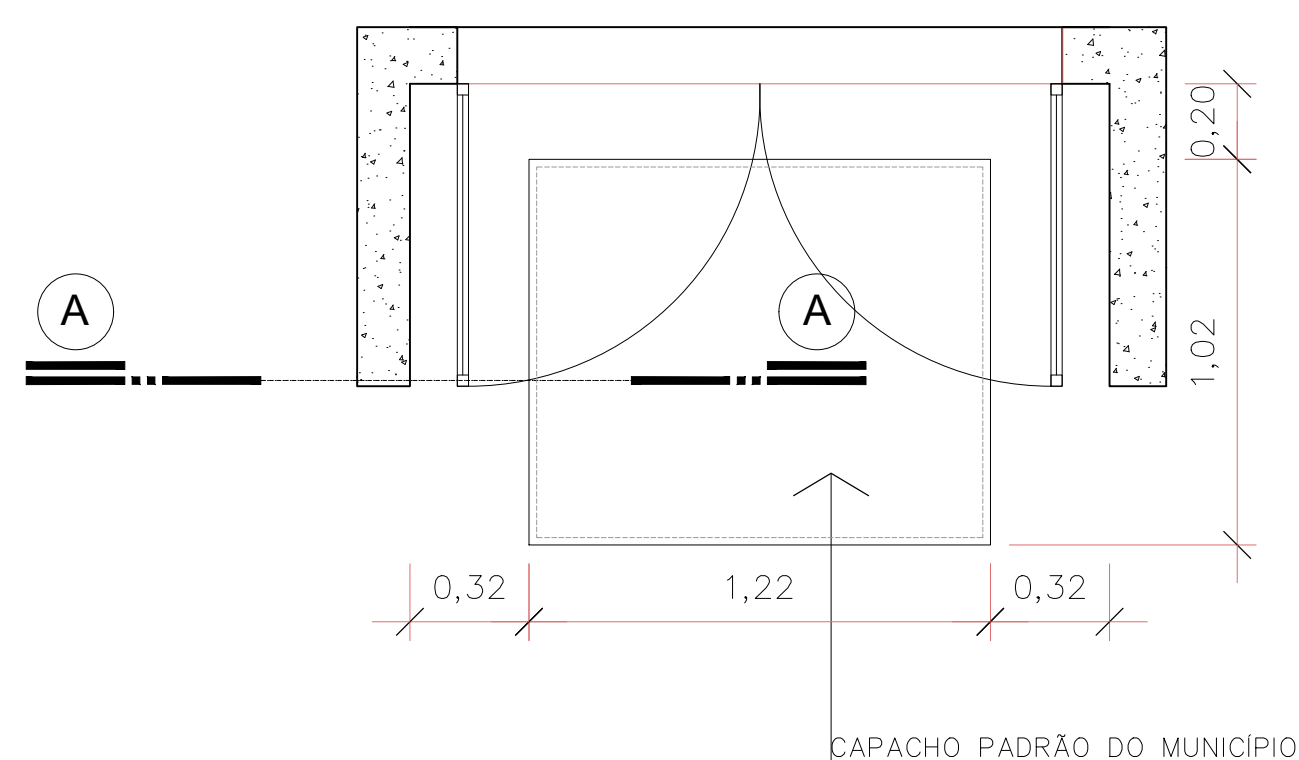

CORTE AA- DET. CAPACHO
ESCALA 1:5

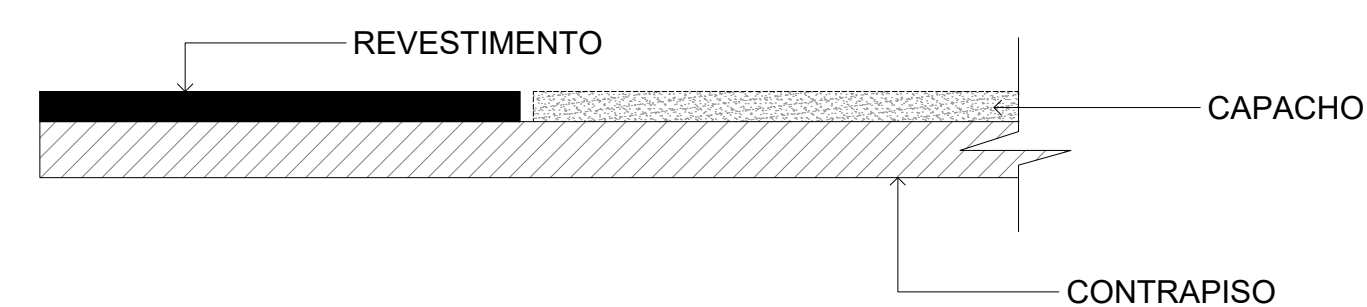

DETALHE CANTONEIRA
Escala 1/2

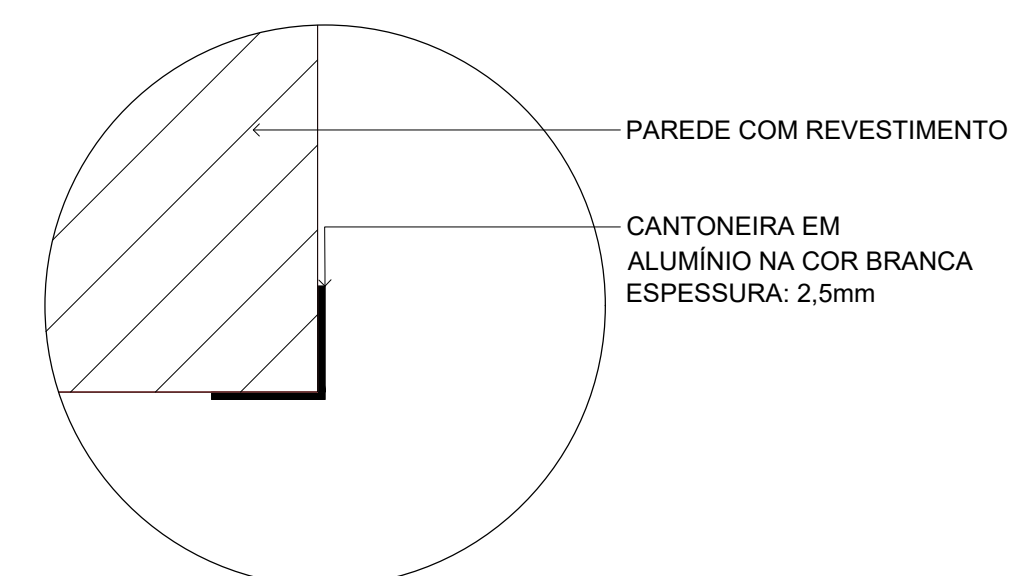


Assinatura Autorizada do(a) Servidor(a)		Assinatura Autoriza da Prefeitura	
ANDRE POPOVSKI KOLACHEKE:06 415444999		Bruna Souza Zimmermann ND: DC=ipiv, DC=sig, DC=spe, DC=joinville, DC=brasil, OU=Propeco, OU=Standard Users, OU=Serviços Públicos, OU=Bruna Souza Zimmermann, E=bruna.zimmermann@joinville.sc.gov.br Razão: Eu sou o autor deste documento Localização: Data: 2023.01.19 11:48 -03'00' Foxit PDF Reader Versão: 12.0.2	
PREFEITURA DE JOINVILLE Secretaria da Saúde Rua Dr. João Collin, 2700 – Bairro: Santo Antônio - Joinville SC			
Setor:			
UNIDADE DA GERÊNCIA DE OBRAS E SERVIÇOS Coordenação de Projetos			
Nome Obra / Endereço:			
UBSF CANELA Rua Dionísio Girardi s/nº –localidade Canela, Rio Bonito – Joinville - SC			
Requerente:		Proprietário:	
GERÊNCIA DE ATENÇÃO PRIMÁRIA - DISTRITO NORTE		FUNDO MUNICIPAL DE SAÚDE	
Tipo de Projeto:			
ARQUITETÔNICO			
Categoria:		Intervenção:	
☐ Estudo Preliminar ☐ Anteprojeto ☒ Executivo Licitação		☒ Construção ☐ Reforma ☐ Ampliação	
☐ Aprovação VISA ☐ Aprovação Projeto Legal - PMJ		☐ Regularização ☐ Adequação ☐ As Built	
Autores:		Conteúdo:	
BRUNA SOUZA ZIMMERMANN Arquiteta e Urbanista CAU A1921860		• DETALHE BOX DE LAVAGEM • DETALHE DEPÓSITO DE LIXO • DETALHE COMPRESSOR • DETALHE CAPACHO • DETALHE CANTONEIRA	
Co-Autores:			
Data:		RRT CAU Nº:	
JANEIRO 2023	Indicada		
Desenho CAD: Eduardo Weiss		Visão Revisão:	
Revisto por:			
Arq. Projeto:		Formato Planilha:	
Cot. CAD:		A1	

19/23


DETALHE ESCADA

Escala 1/25

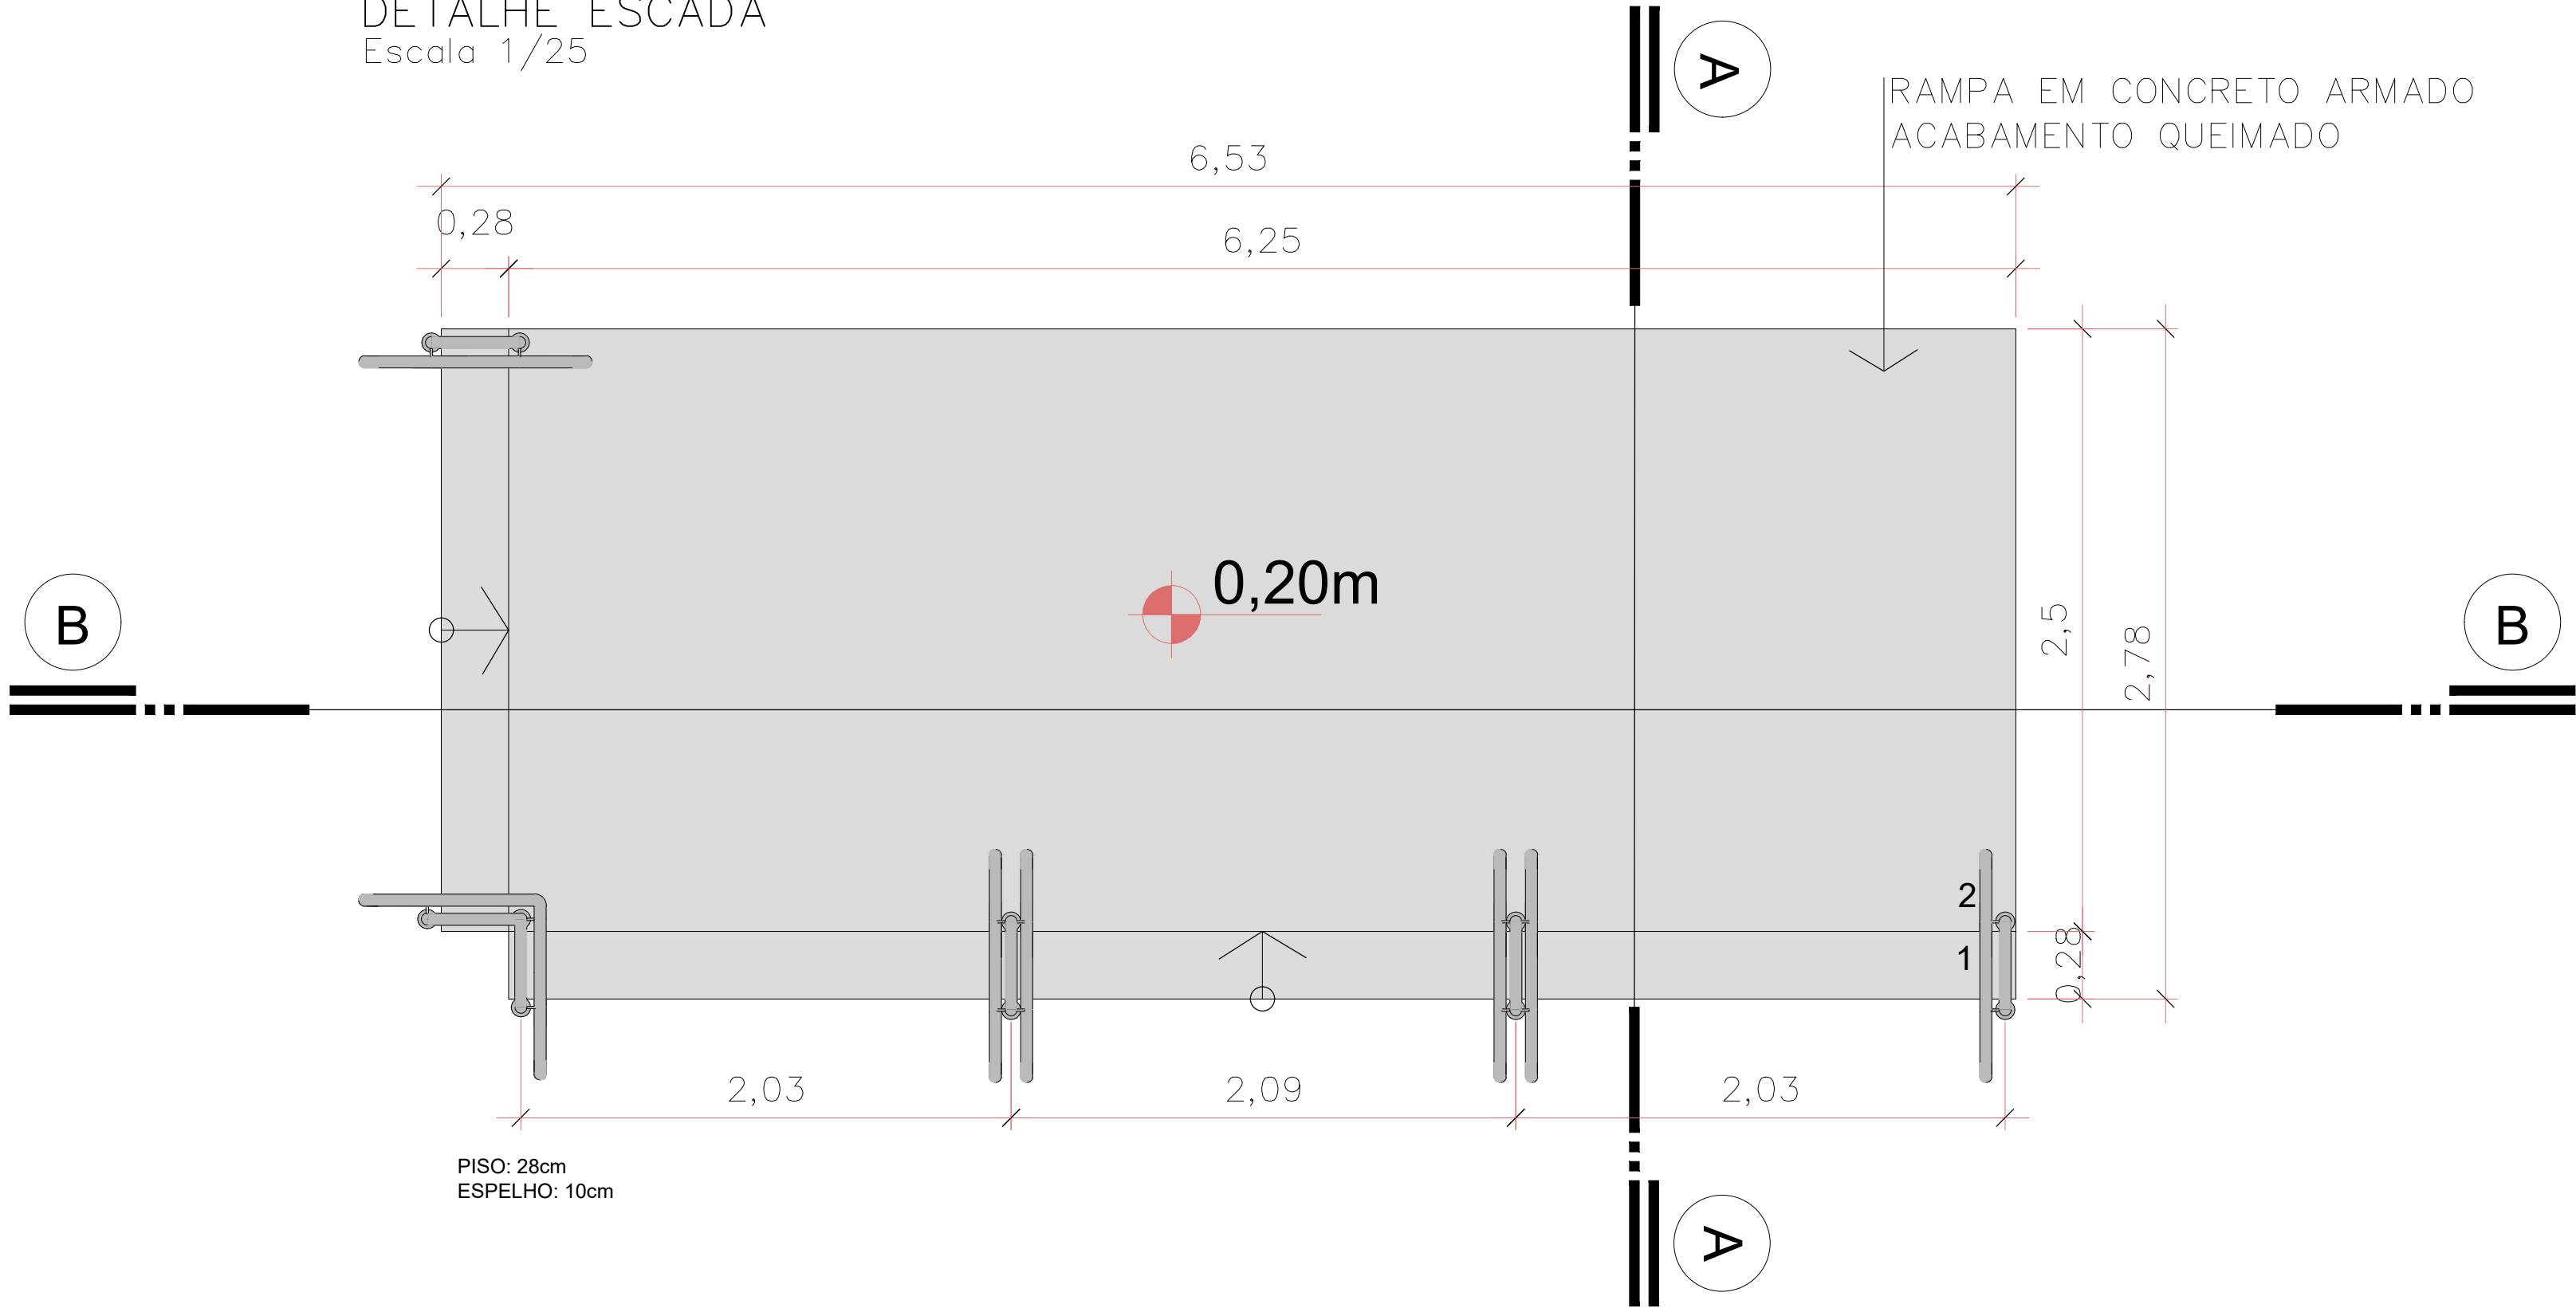


CORTE AA

Escala 1/25

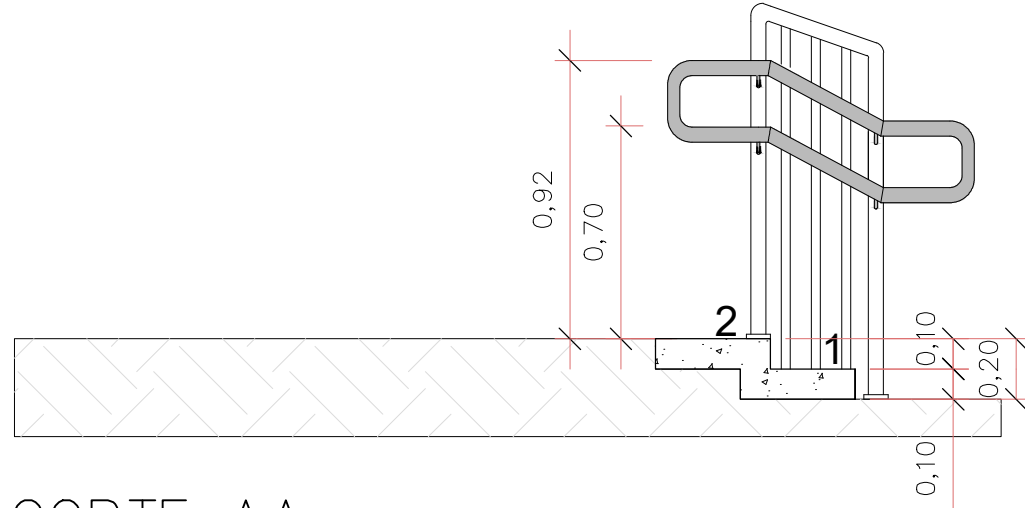


CORTE BB

Escala 1/25

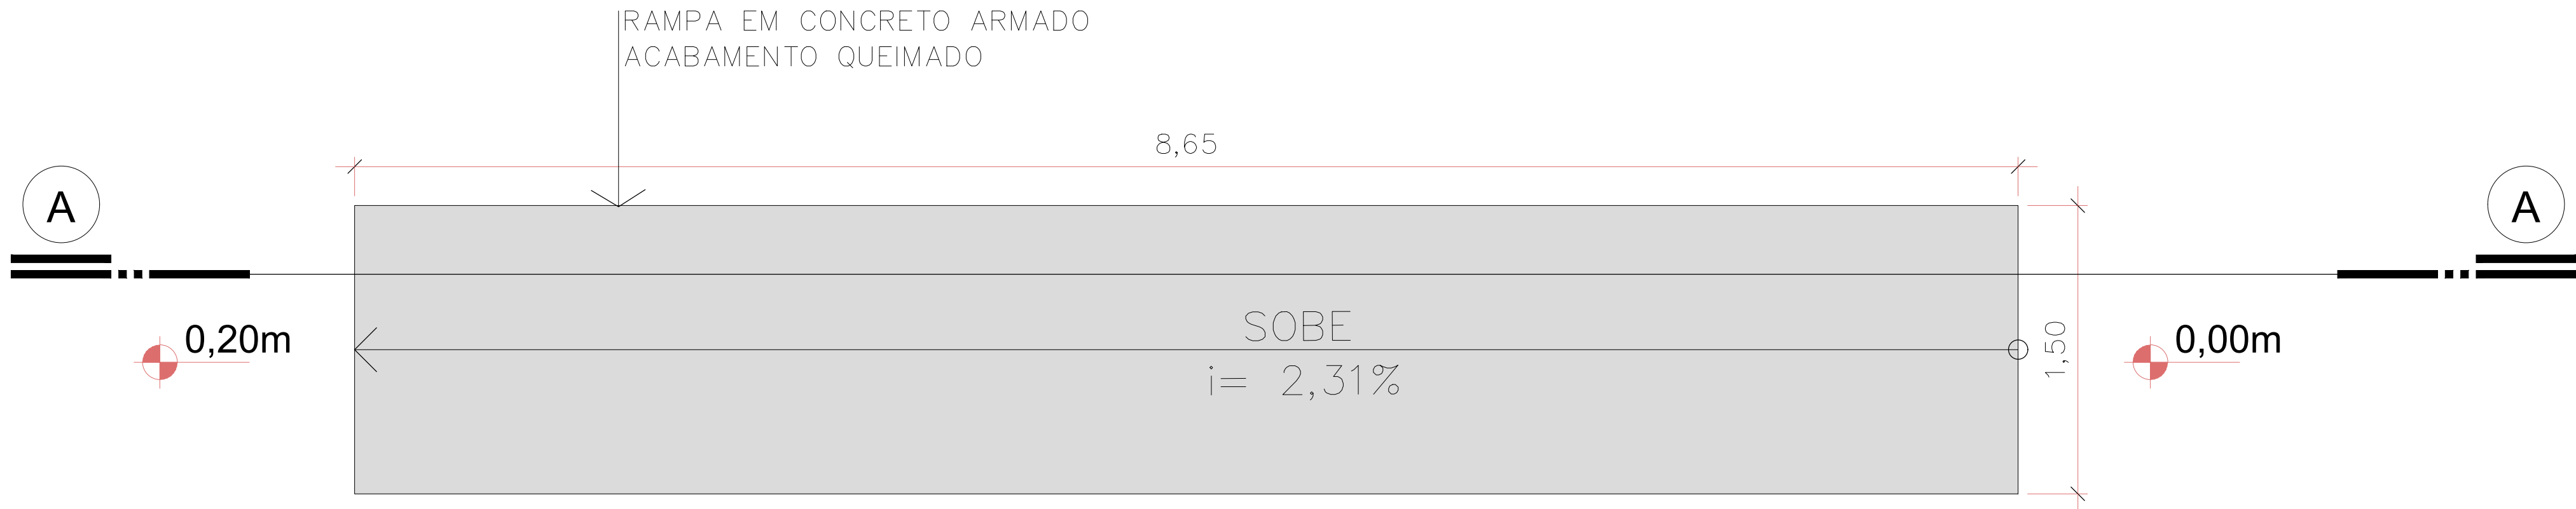

DETALHE RAMPA

Escala 1/25

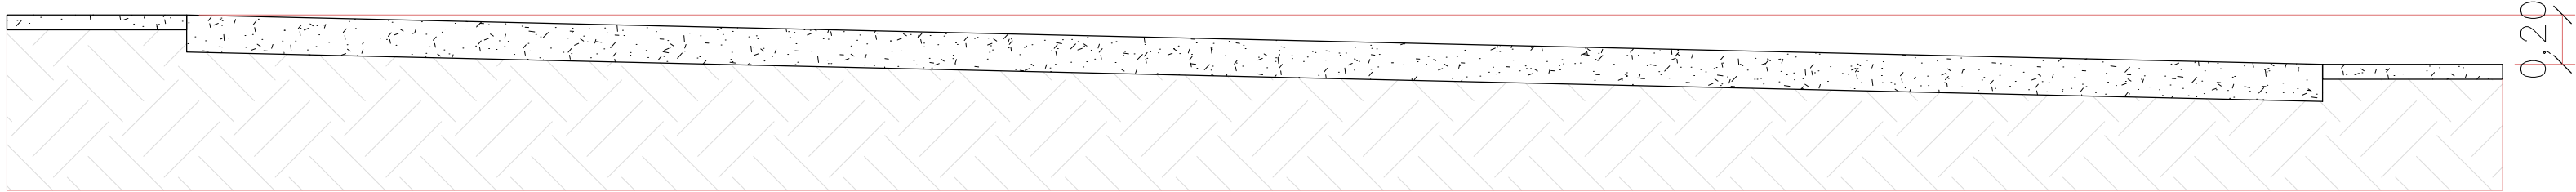


CORTE AA

Escala 1/25

Assinatura do Projeto: ANDREI POPOVSKI KOLACEKE 06 415444999	Assinado digitalmente por ANDREI POPOVSKI KOLACEKE 06415444999 ND, C=BR, C=ICP-Brasil, OU=AC CERTIFICADA MINAS v3, OU= 20101755002176, OU=Previdencial, OU= Certificado PF A1, CN=ANDREI POPOVSKI KOLACEKE 06415444999 Localização: Data: 2023.01.23 14:28:44-0300 Foxit PDF Reader Versão: 12.0.1	Assinatura Autora do Projeto: Bruna Souza Zimmermann 06 415444999	Assinado digitalmente por Bruna Souza Zimmermann ND, C=BR, C=ICP-Brasil, OU=AC CERTIFICADA MINAS v3, OU= 20101755002176, OU=Previdencial, OU= Certificado PF A1, CN=BRUNA SOUZA ZIMMERMANN Localização: Data: 2023.01.19 11:19:19-0300 Foxit PDF Reader Versão: 12.0.2
---	--	--	--


 PREFEITURA DE JOINVILLE Secretaria da Saúde Rua Dr. João Colín, 2700 – Bairro: Santo Antônio - Joinville SC		 SUS Sistema Único de Saúde	
Setor: UNIDADE DA GERÊNCIA DE OBRAS E SERVIÇOS Coordenação de Projetos			
Nome Obra / Endereço: UBSF CANELA Rua Dionísio Girardi s/nº –localidade Canela, Rio Bonito – Joinville - SC			
Requerente: GERÊNCIA DE ATENÇÃO PRIMÁRIA - DISTRITO NORTE		Proprietário: FUNDO MUNICIPAL DE SAÚDE	
Tipo de Projeto: ARQUITETÔNICO			
Categoria: ☐ Estudo Preliminar ☐ Anteprojeto ☒ Executivo Licitação		Intervenção: ☒ Construção ☐ Reforma ☐ Ampliação ☐ Regularização ☐ Adequação ☐ As Built	
Autores: BRUNA SOUZA ZIMMERMANN Arquiteta e Urbanista CAU A1921860		Conteúdo: • DETALHE ESCADAS • DETALHE RAMPA	
Co-Autores:			
Data: JANEIRO 2023	Escala: INDICADA	RRT CAU Nº:	Num./Prancha:
Desenho CAD: Eduarda Weiss	Revisado por:	Visão Revisão:	20/23
Arq. Projeto:	Cod. CAD:	Formato Prancha: A1	

Escala 1/25

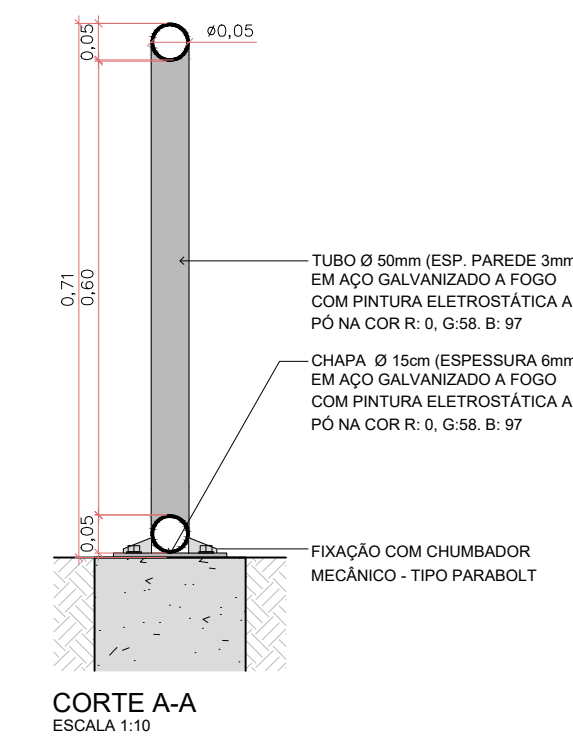

Escala 1/25

ESTRUTURA DA CERCA
EM POSTE TUBULAR
EM AÇO GALVANIZADO
Ø 60mm
COR: R: 0. G: 58, B: 97
h=2,00m

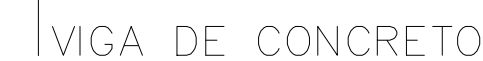

PLANTA BAIXA BALIZADOR / SUPORTE DE LIXEIRA - MODELO 02 - CHUMBADO
ESCALA 1:10



FIXAÇÃO COM CHUMBADOR MECÂNICO - TIPO PARABOL

CHAPA Ø 150mm (ESPESURA 6mm)
EM AÇO GALVANIZADO A FIO
COM PINTURA ELETROSTÁTICA A
PO NA COR R: 0, G:58, B: 97




VISTA 2

TUBO Ø 60mm (ESP. PAREDE 3mm)
EM AÇO GALVANIZADO A FIO
COM PINTURA ELETROSTÁTICA A
PO NA COR R: 0, G:58, B: 97

VISTA 1





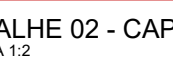
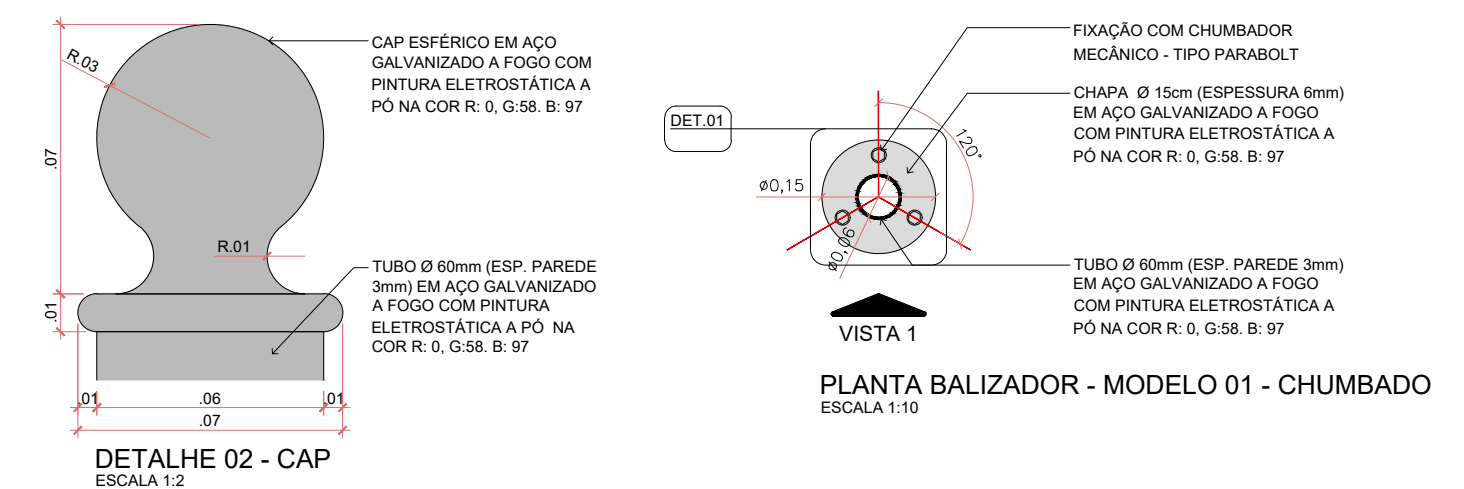
 PAPEL RECICLÁVEL

DETALHE – BANCO

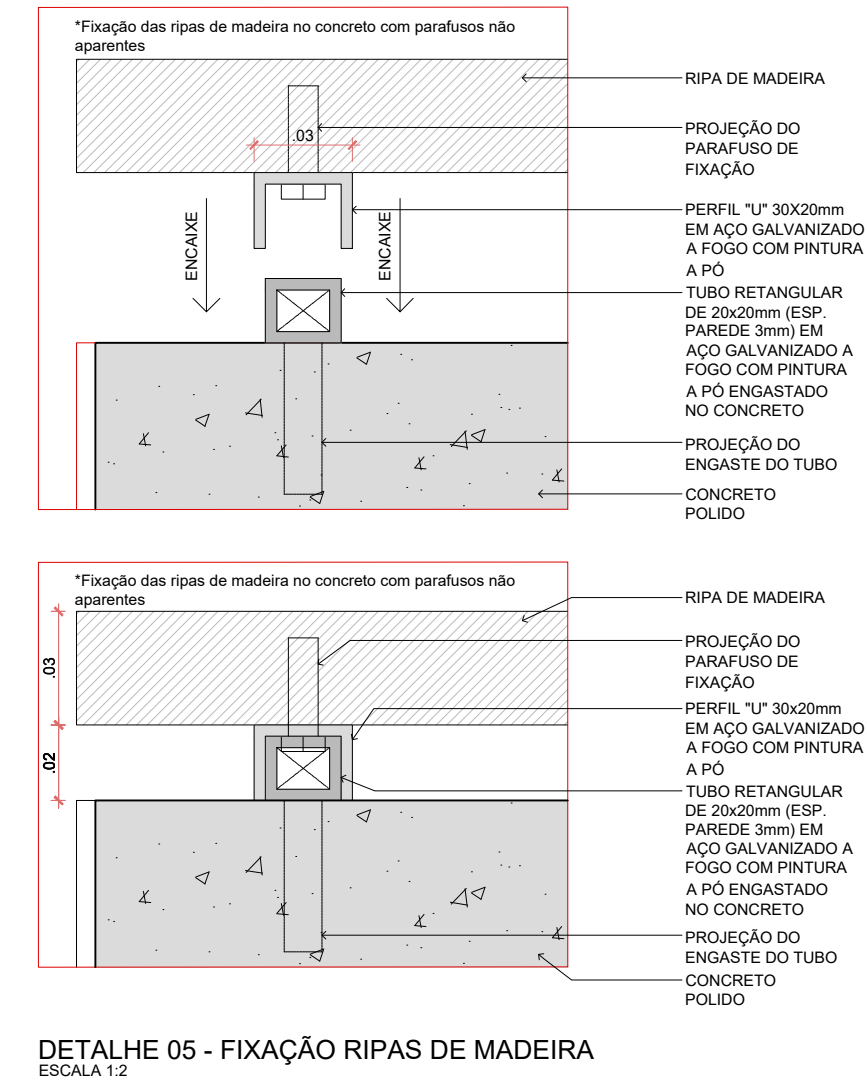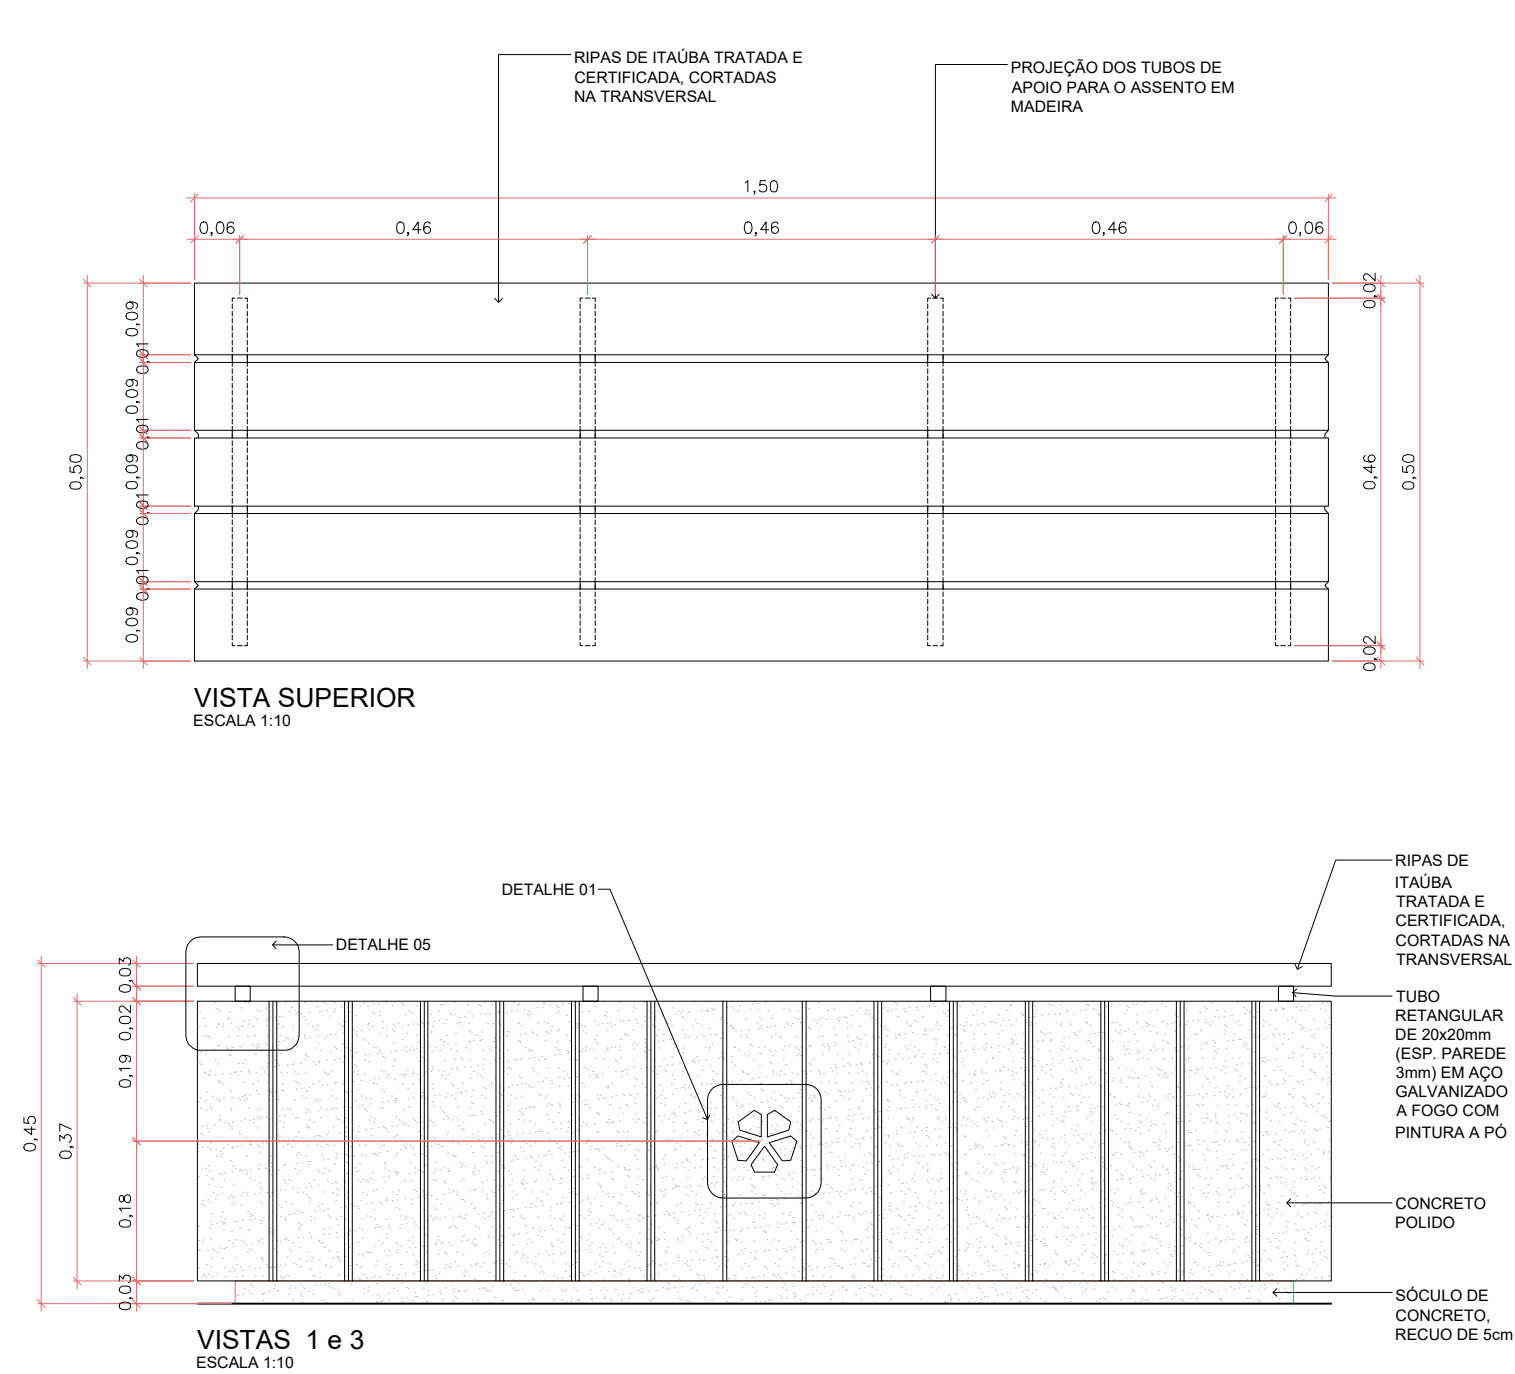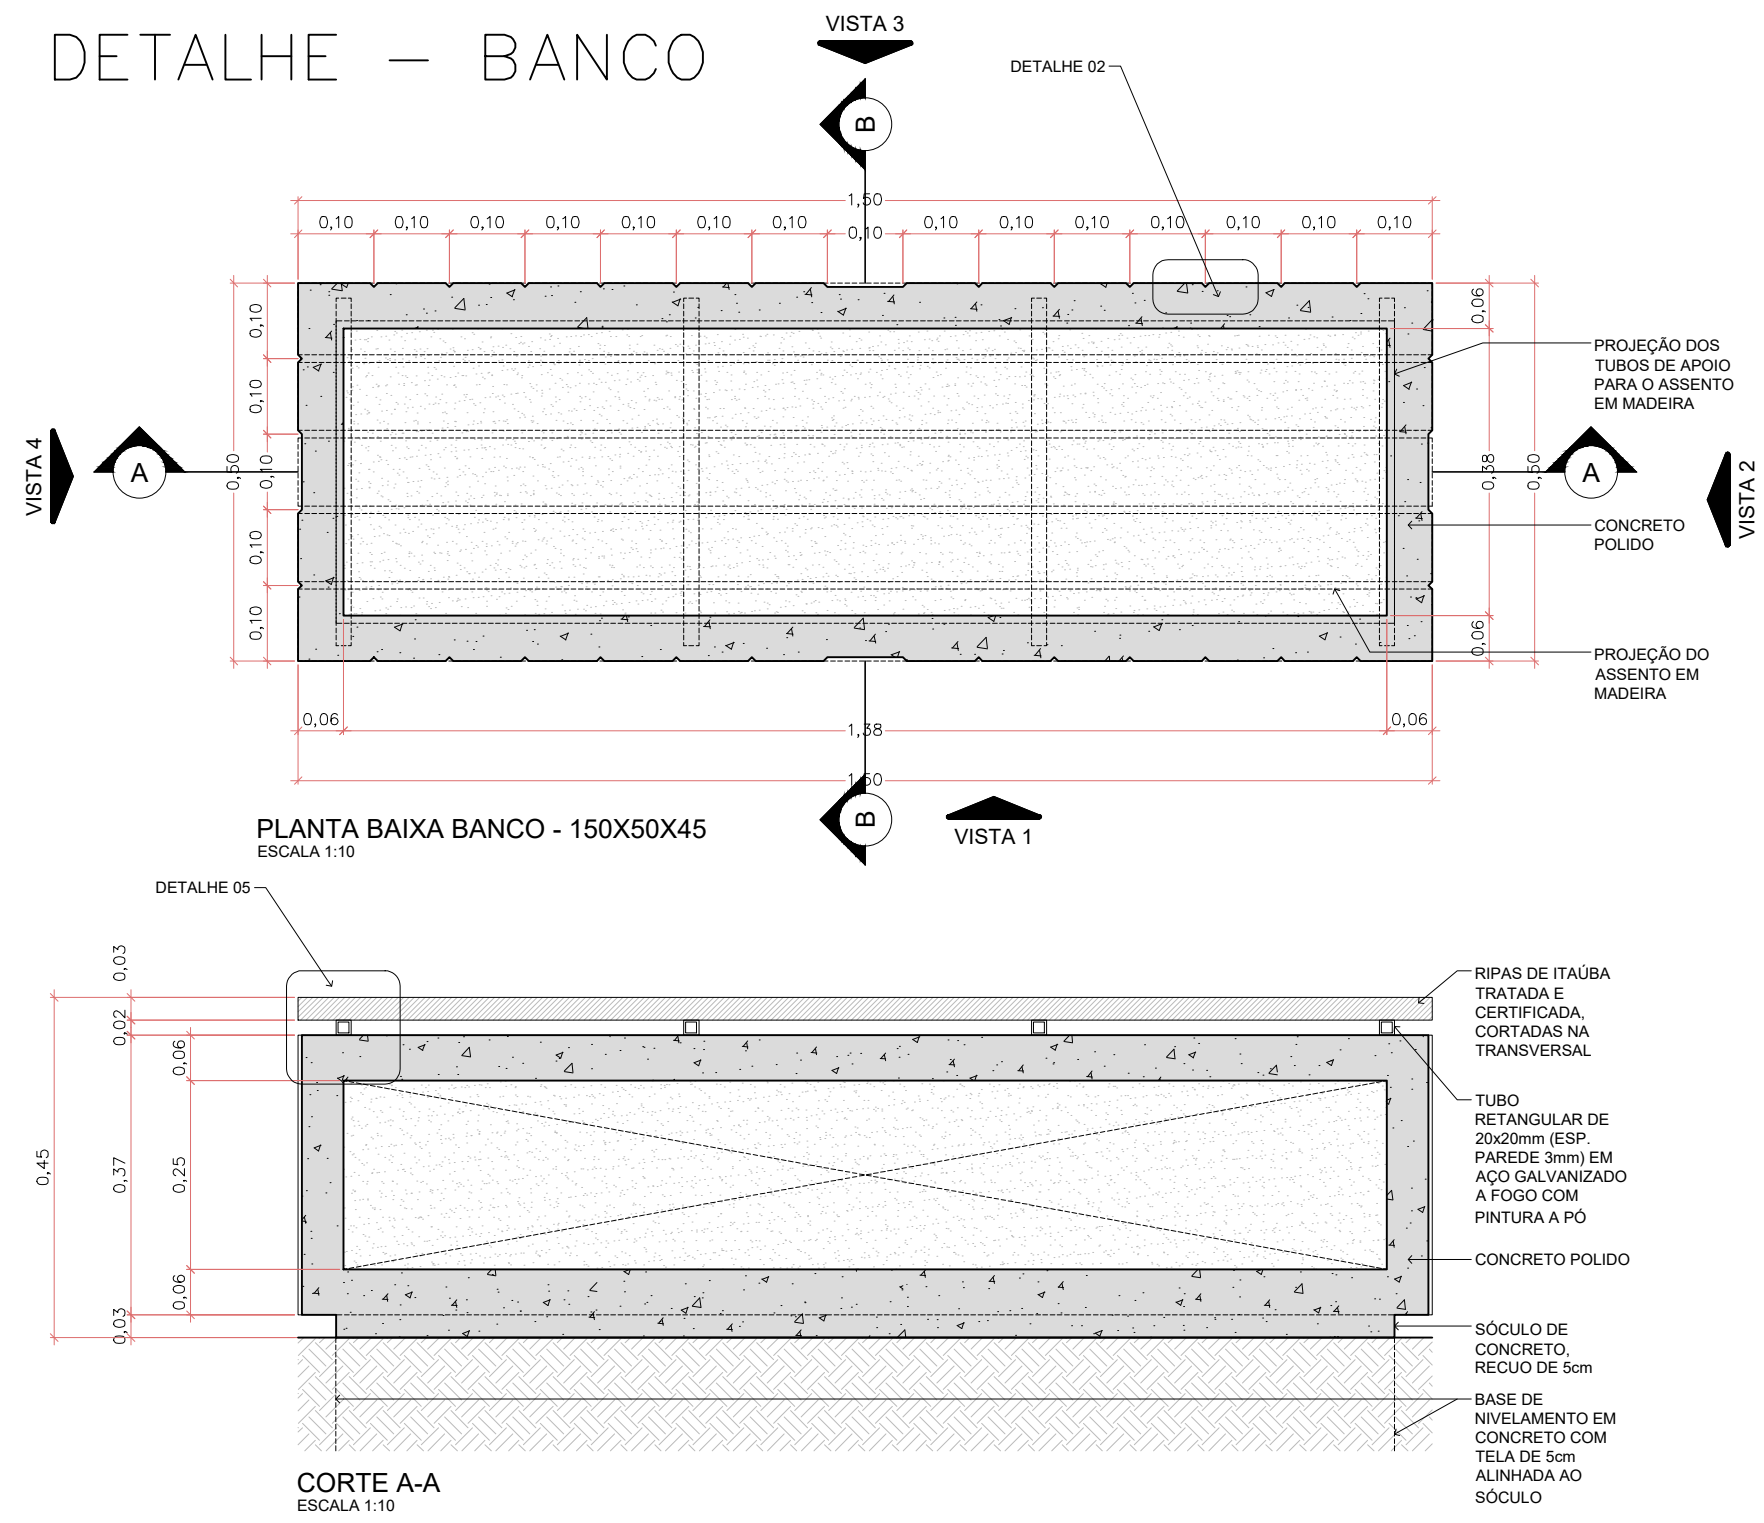


POSTE DE LUZ EM AÇO GALVANIZADO 2"
LUMINÁRIA EM LED PÉTALA ÚNICA EXTERNO
BIVOLT 3000K QUENTE 48W
h= 3,50 m
PINTURA A PÓ NA COR: PRETA

POSTE DE LUZ EM AÇO GALVANIZADO 2"
LUMINÁRIA EM LED PÉTALA DUPLO EXTERNO
BIVOLT 3000K QUENTE 48W
h= 3,50 m
PINTURA A PÓ NA COR: PRETA

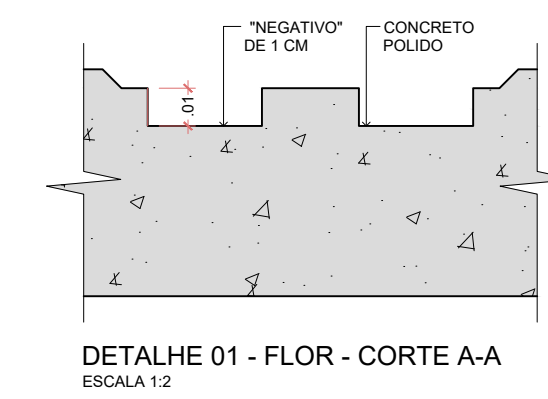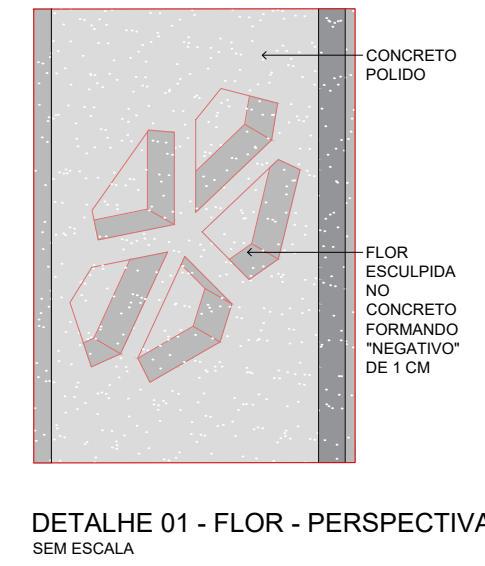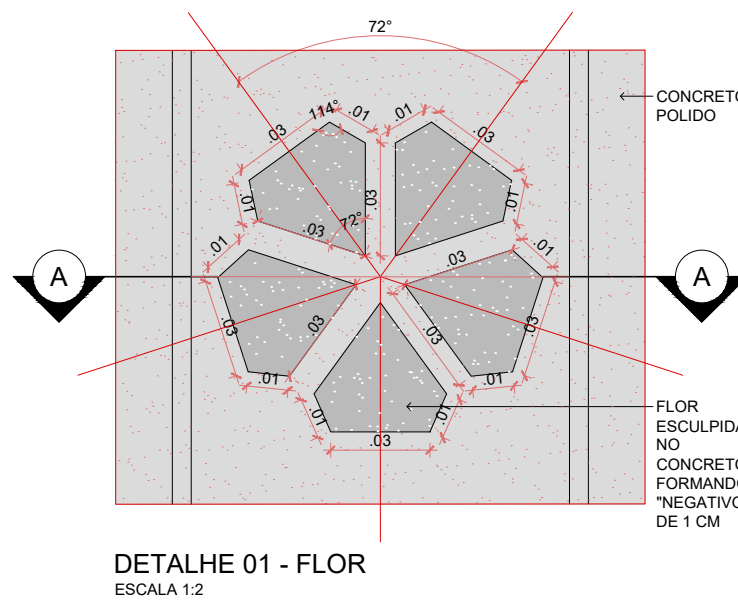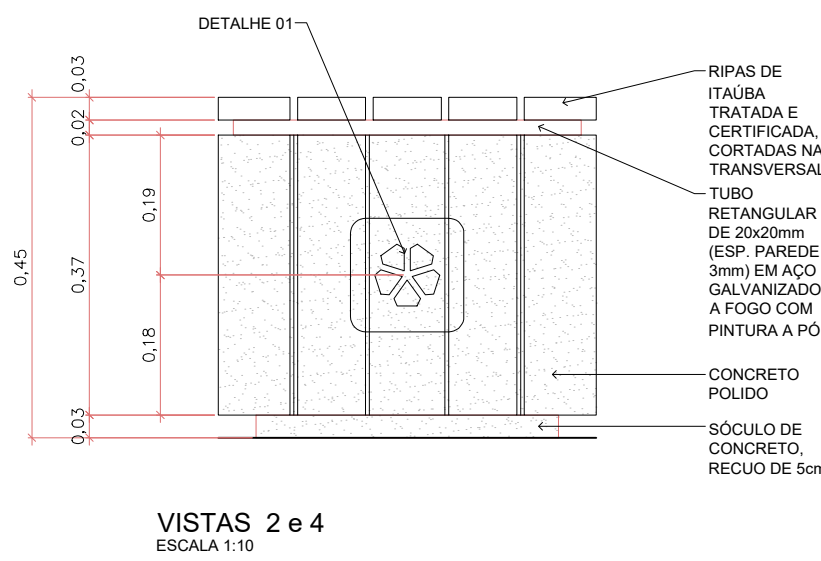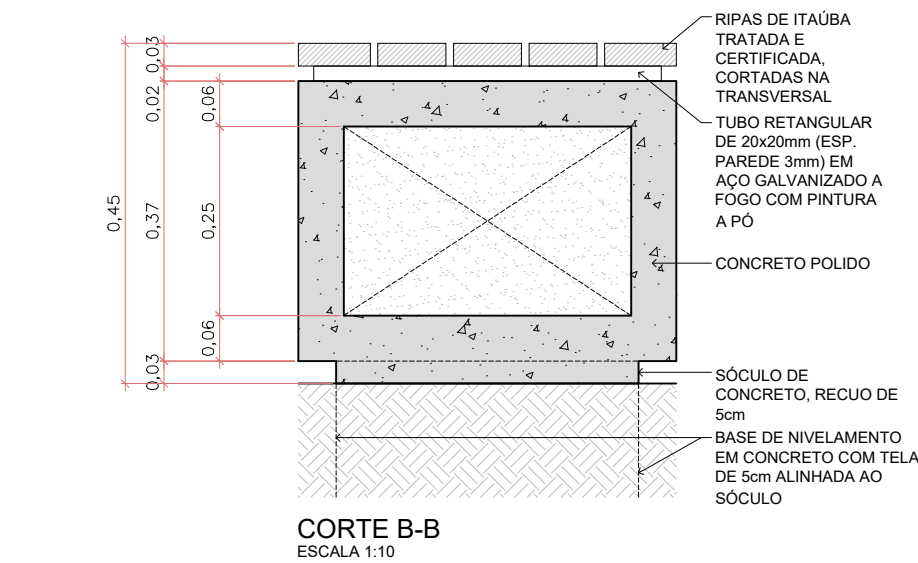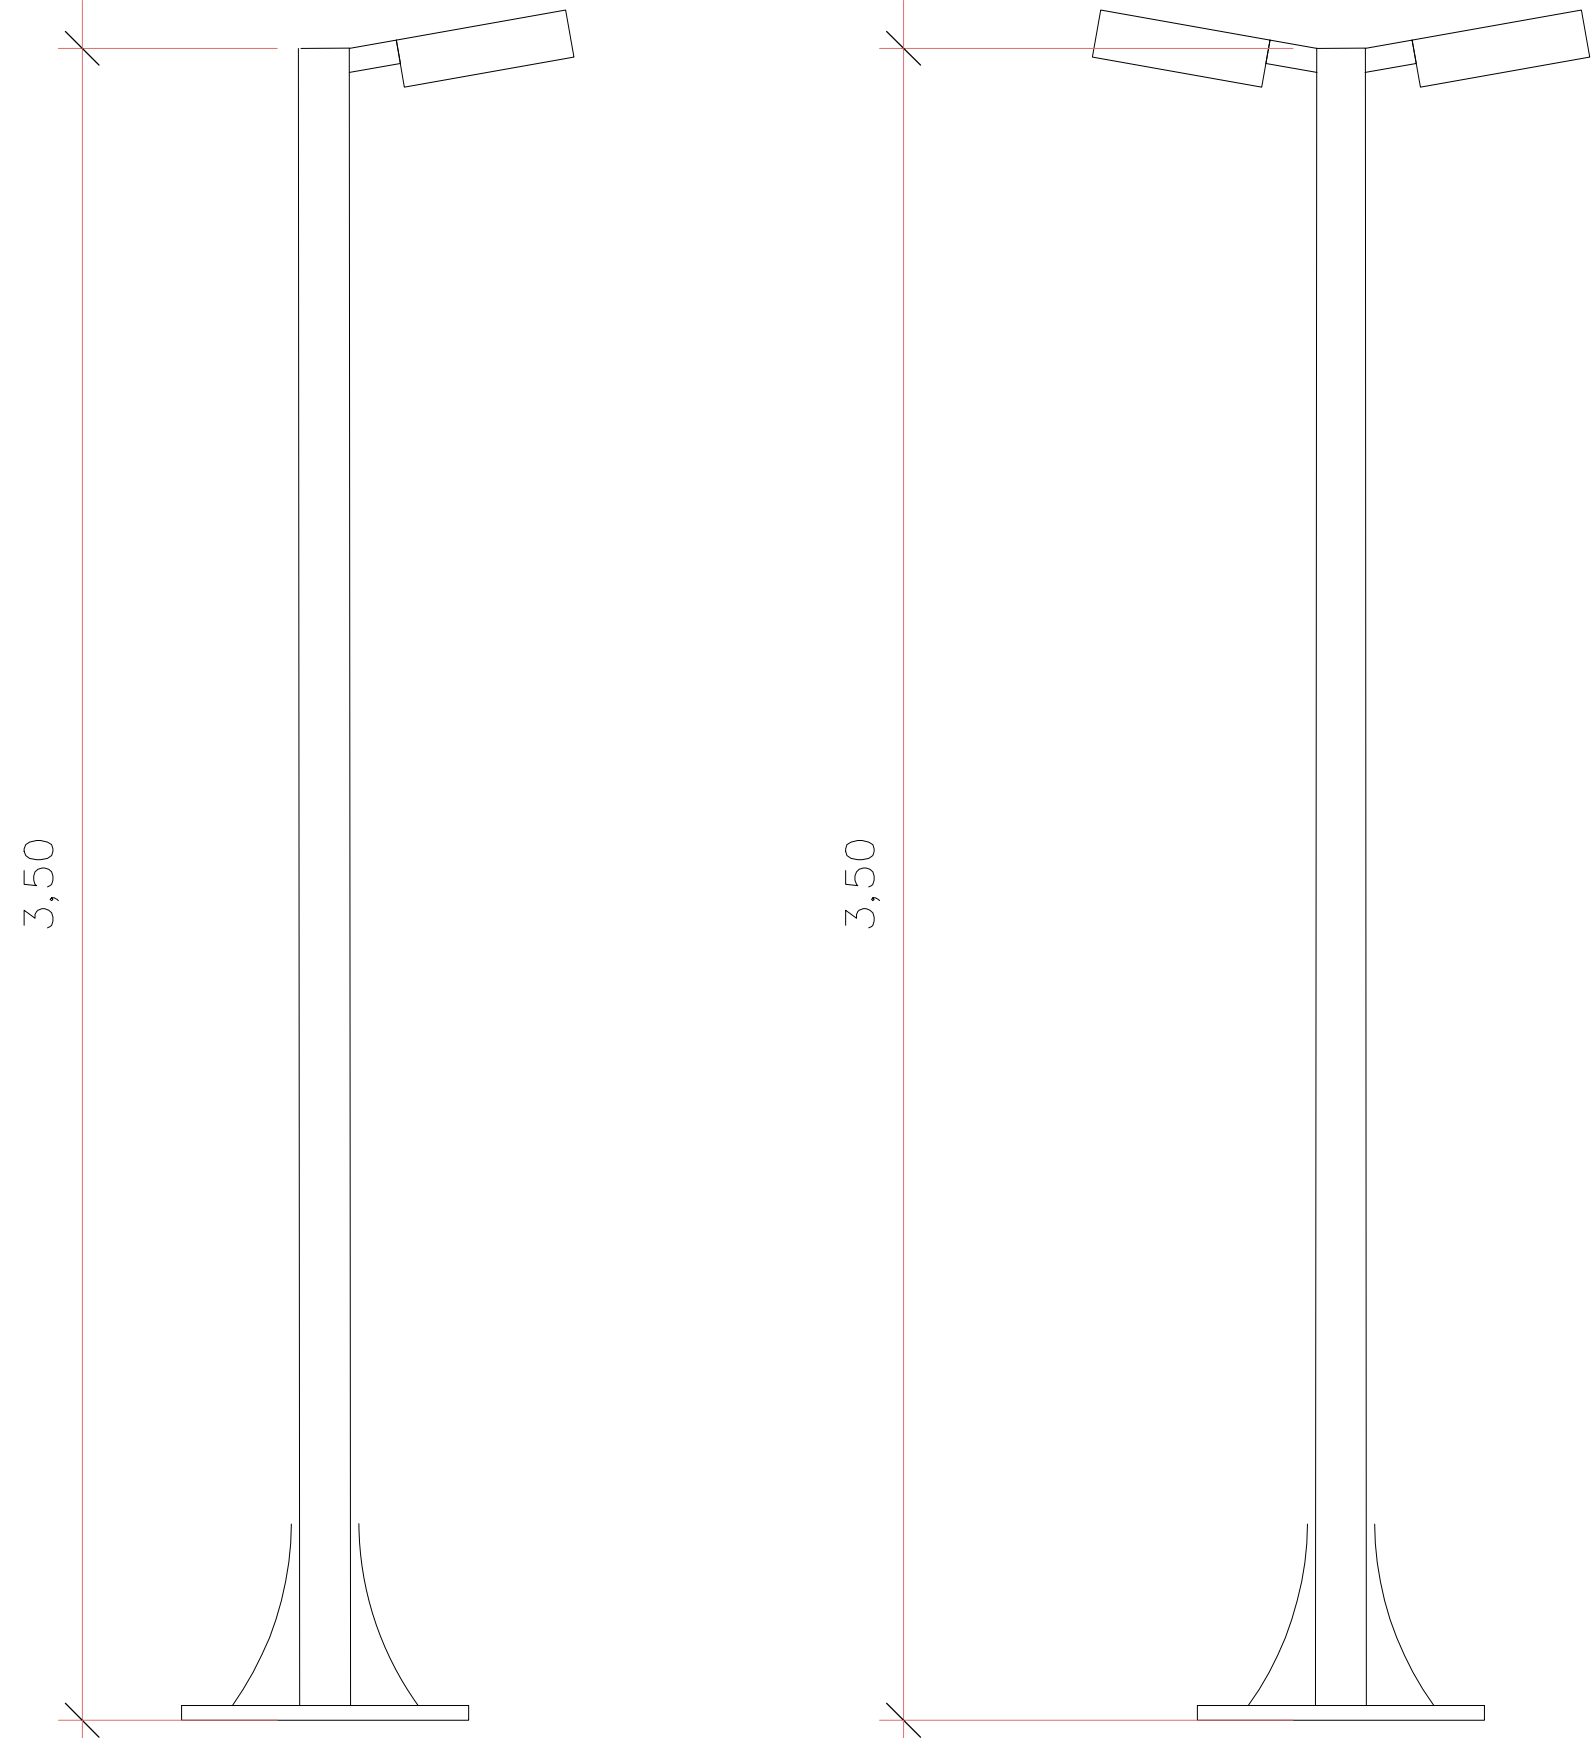


DETALHE VAGAS
Escala 1/25

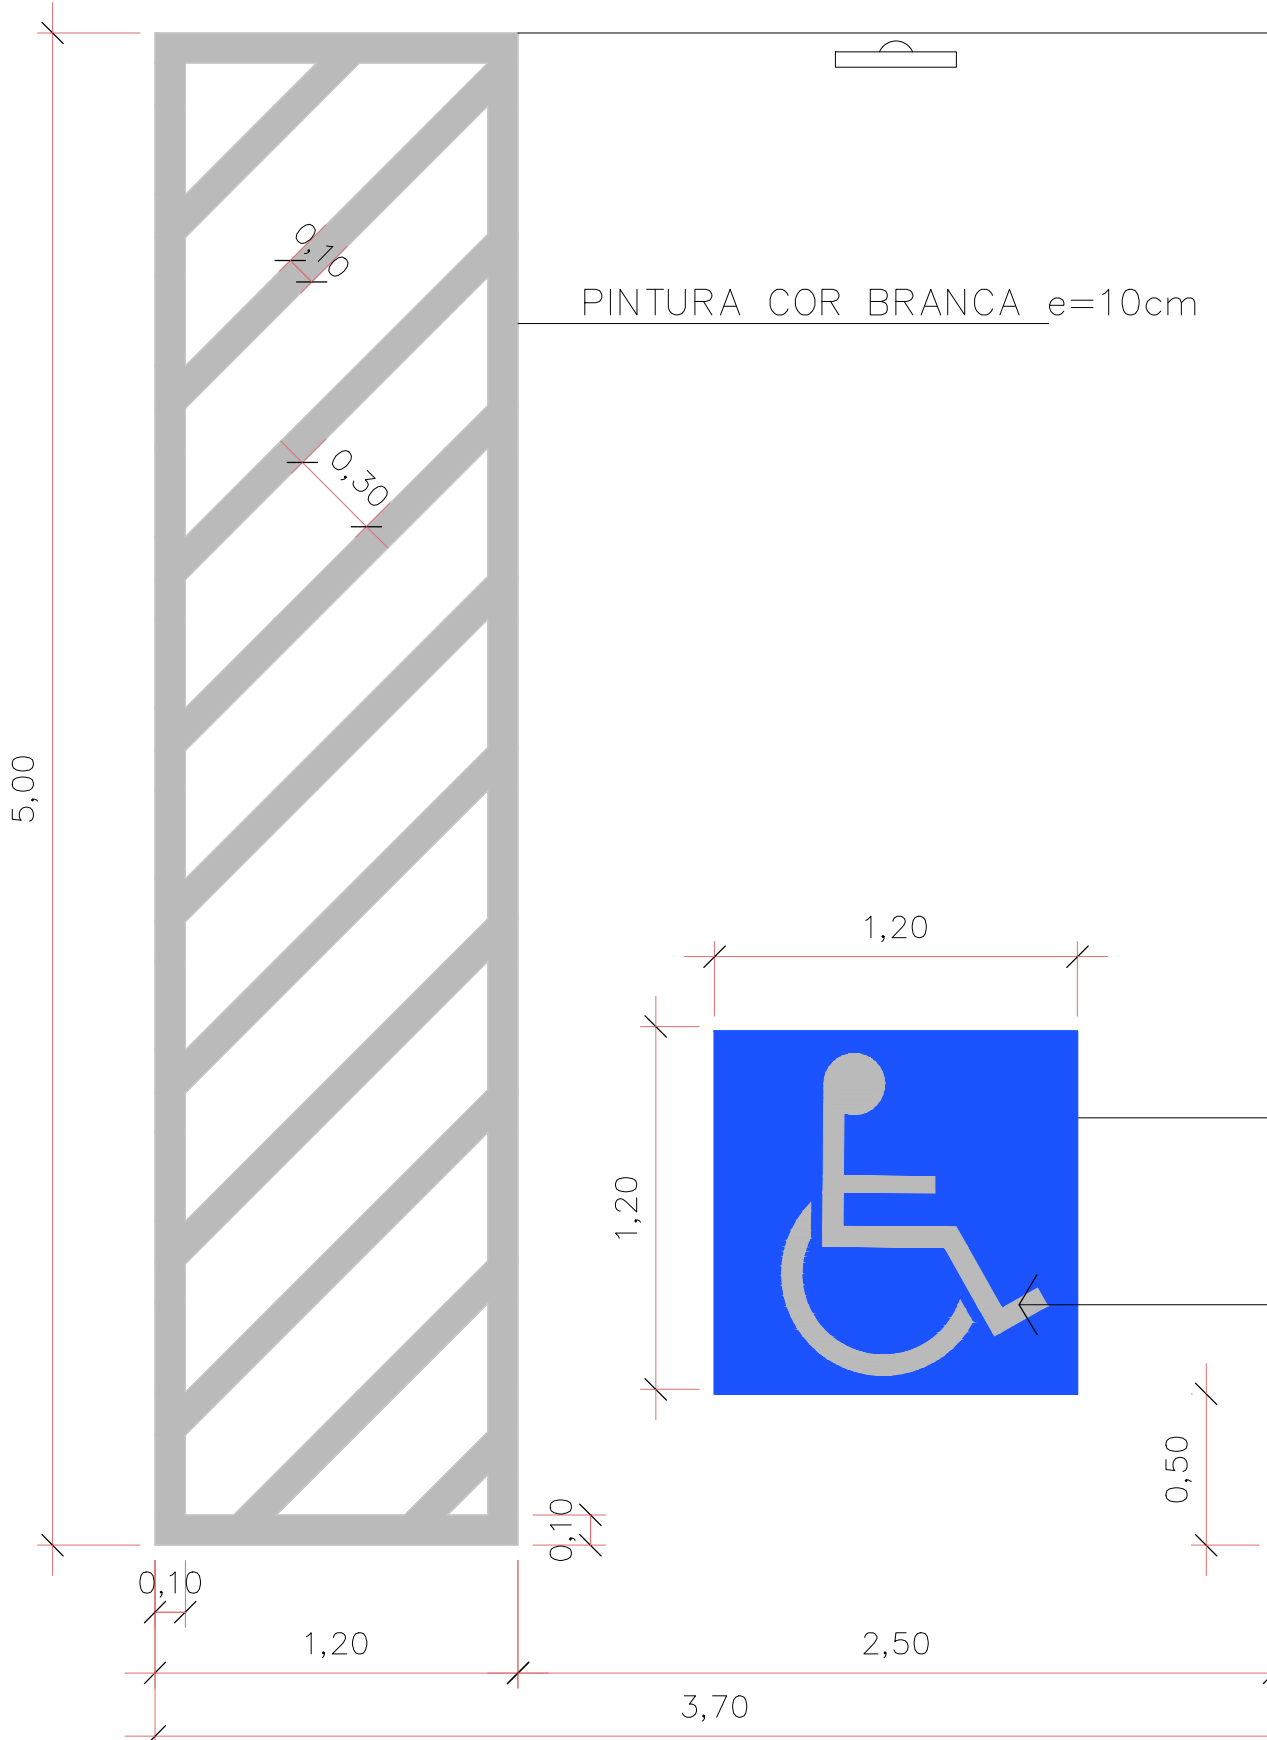

DETALHE – PINTURA HORIZONTAL DA VAGA P.C.D.
Escala 1/25

PINTURA COR AZUL (FUNDO)

SÍMBOLO: COR BRANCA

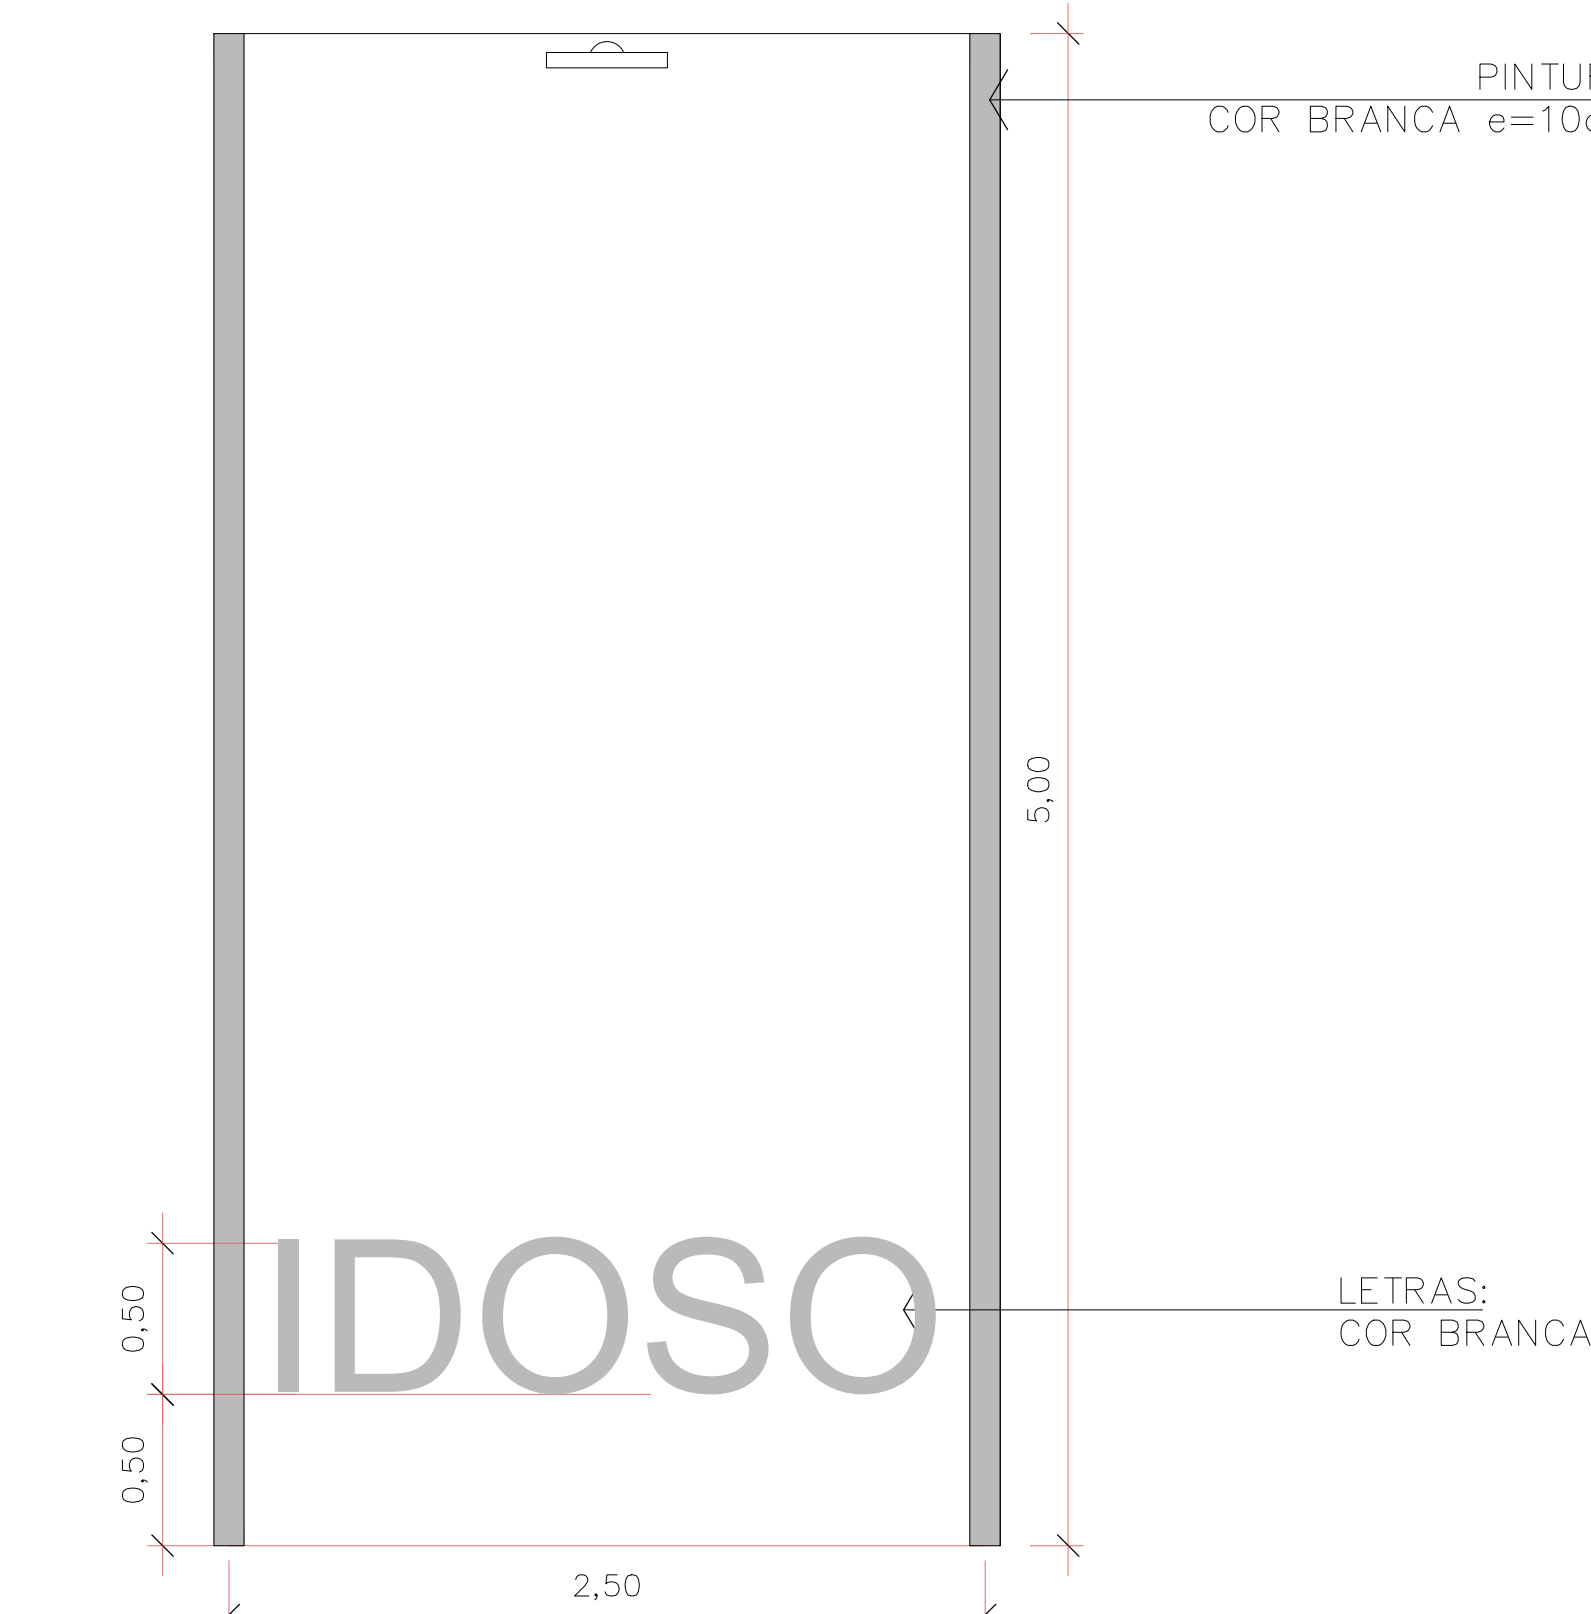



DETALHE – PINTURA HORIZONTAL DA VAGA IDOSO
Escala 1/25

Assinatura Secretário Municipal de Saúde: ANDREI POPOVSKI KOLACEKE:064 15444999	Assinatura Autora do Projeto: Bruna Souza Zimmermann
PREFEITURA DE JOINVILLE Secretaria da Saúde Rua Dr. João Colin, 2700 – Bairro: Santo Antônio - Joinville SC	
Setor: UNIDADE DA GERÊNCIA DE OBRAS E SERVIÇOS Coordenação de Projetos	
Nome Obra / Endereço: UBSF CANELA Rua Dionísio Girardi s/nº –localidade Canela, Rio Bonito – Joinville - SC	
Requerente: GERÊNCIA DE ATENÇÃO PRIMÁRIA - DISTRITO NORTE	Proprietário: FUNDO MUNICIPAL DE SAÚDE
Tipo de Projeto: ARQUITETÔNICO	
Categoria: ☐ Estudo Preliminar ☐ Anteprojeto ☒ Executivo Licitação	☐ Aprovação VISA ☐ Aprovação Projeto Legal - PMJ
Intervenção: ☒ Construção ☐ Reforma ☐ Ampliação	
Regularização ☐ Adequação ☐ As Built	
Autores: BRUNA SOUZA ZIMMERMANN Arquiteta e Urbanista CAU A192186-0	
Co-Autores:	
Conteúdo: • DETALHE POSTE • DETALHE BANCO	
Data: JANEIRO 2023	Escala: INDICADA
Desenho CAD: Eduarda Weiss	Revisado por:
Arq. Projeto:	Cod. CAD:
RRT CAU Nº:	Visão Revisão:
Formato Prancha: A1	Num./Prancha:

22/23



DETALHE – PLACAS DE SINALIZAÇÃO

Escala 1/25

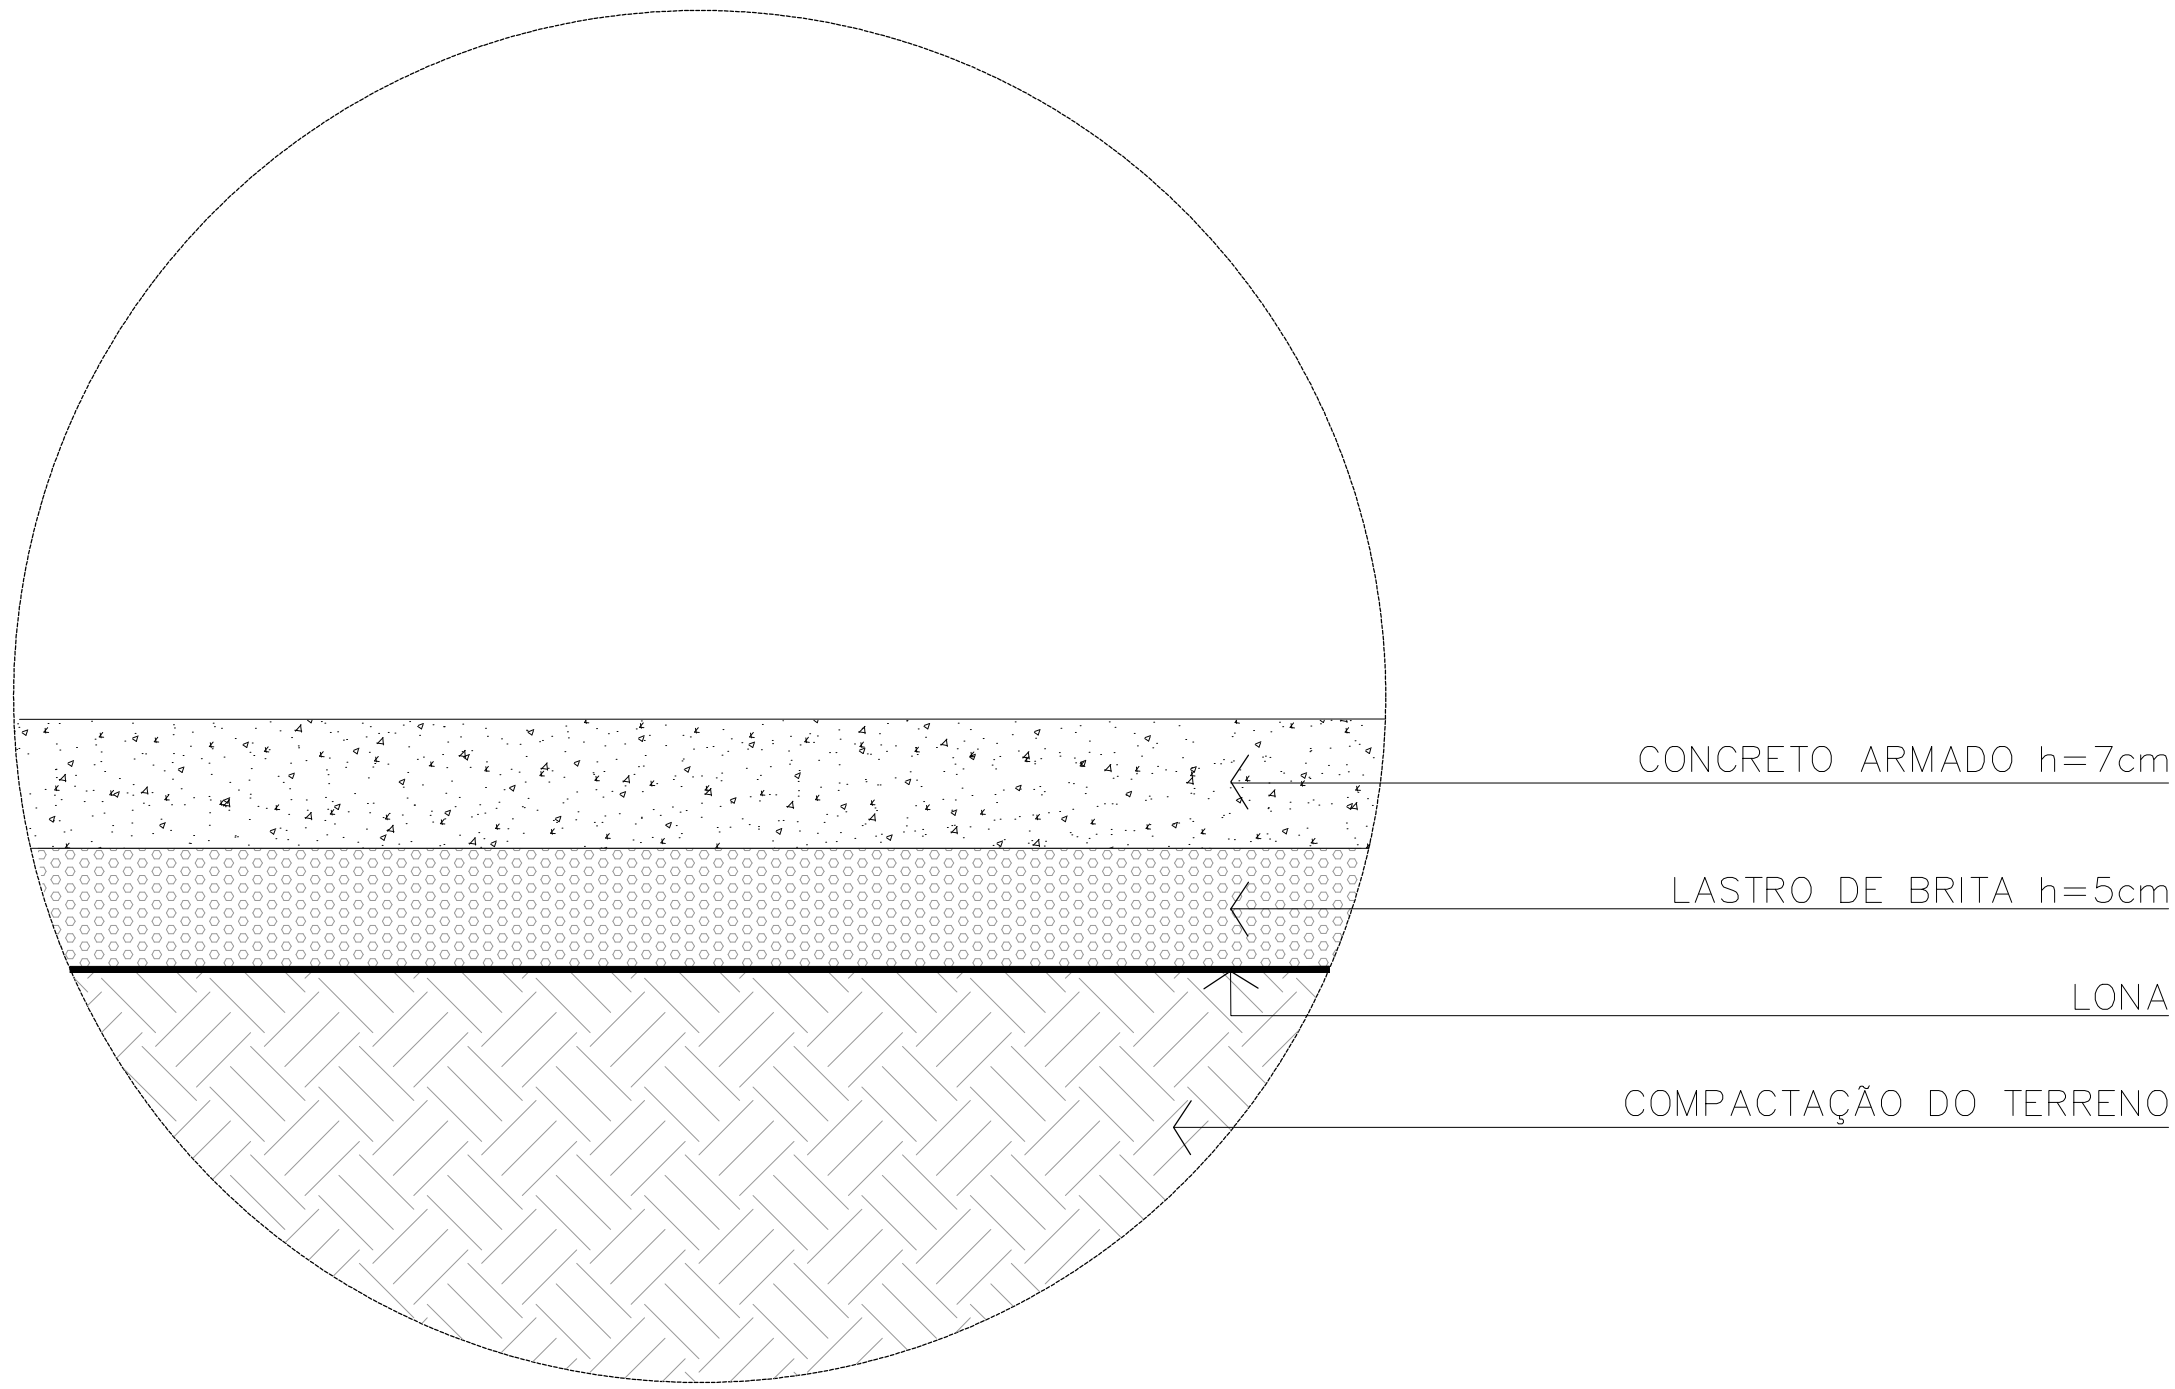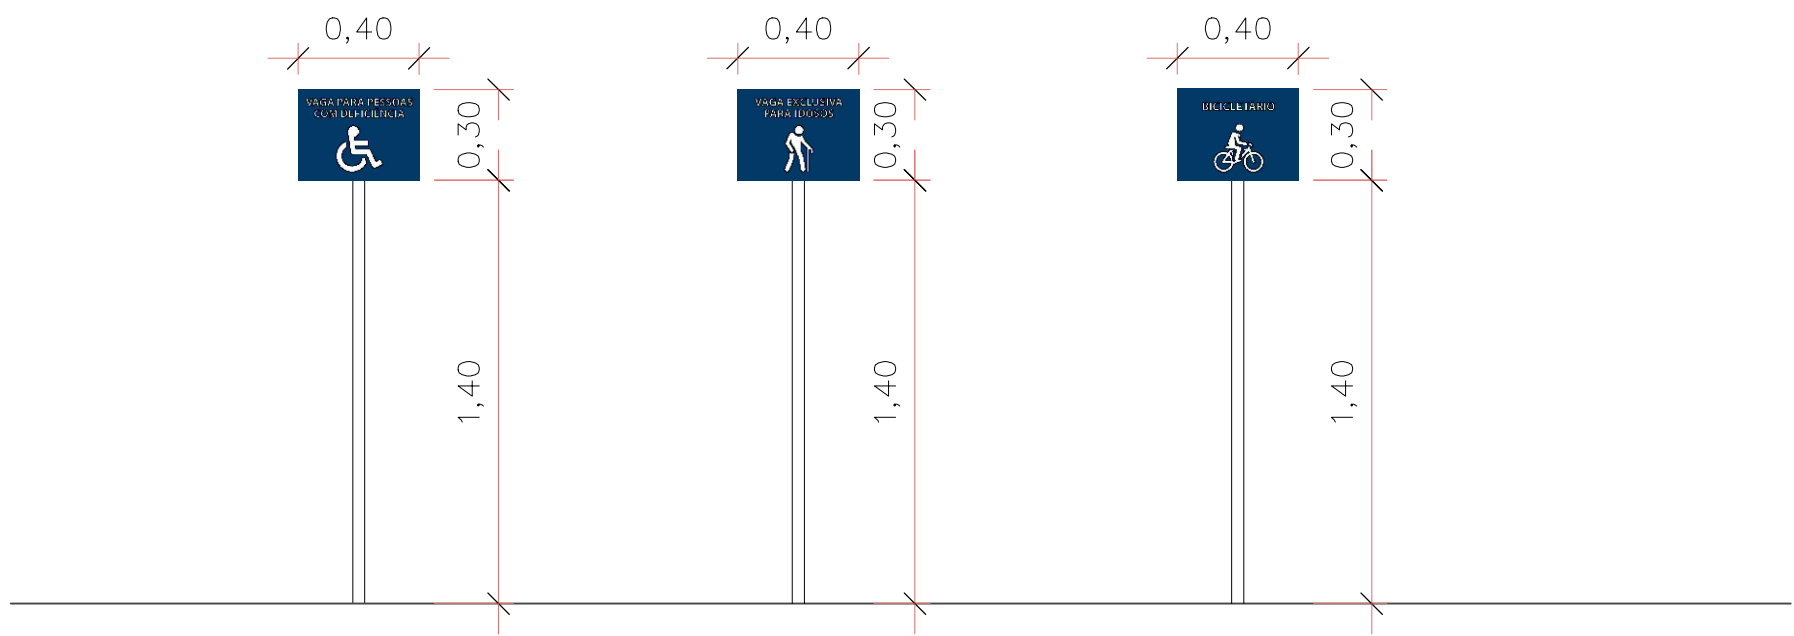

DETALHE DAS CAMADAS (GENÉRICO)– PISO DE CONCRETO

Esc 1/25

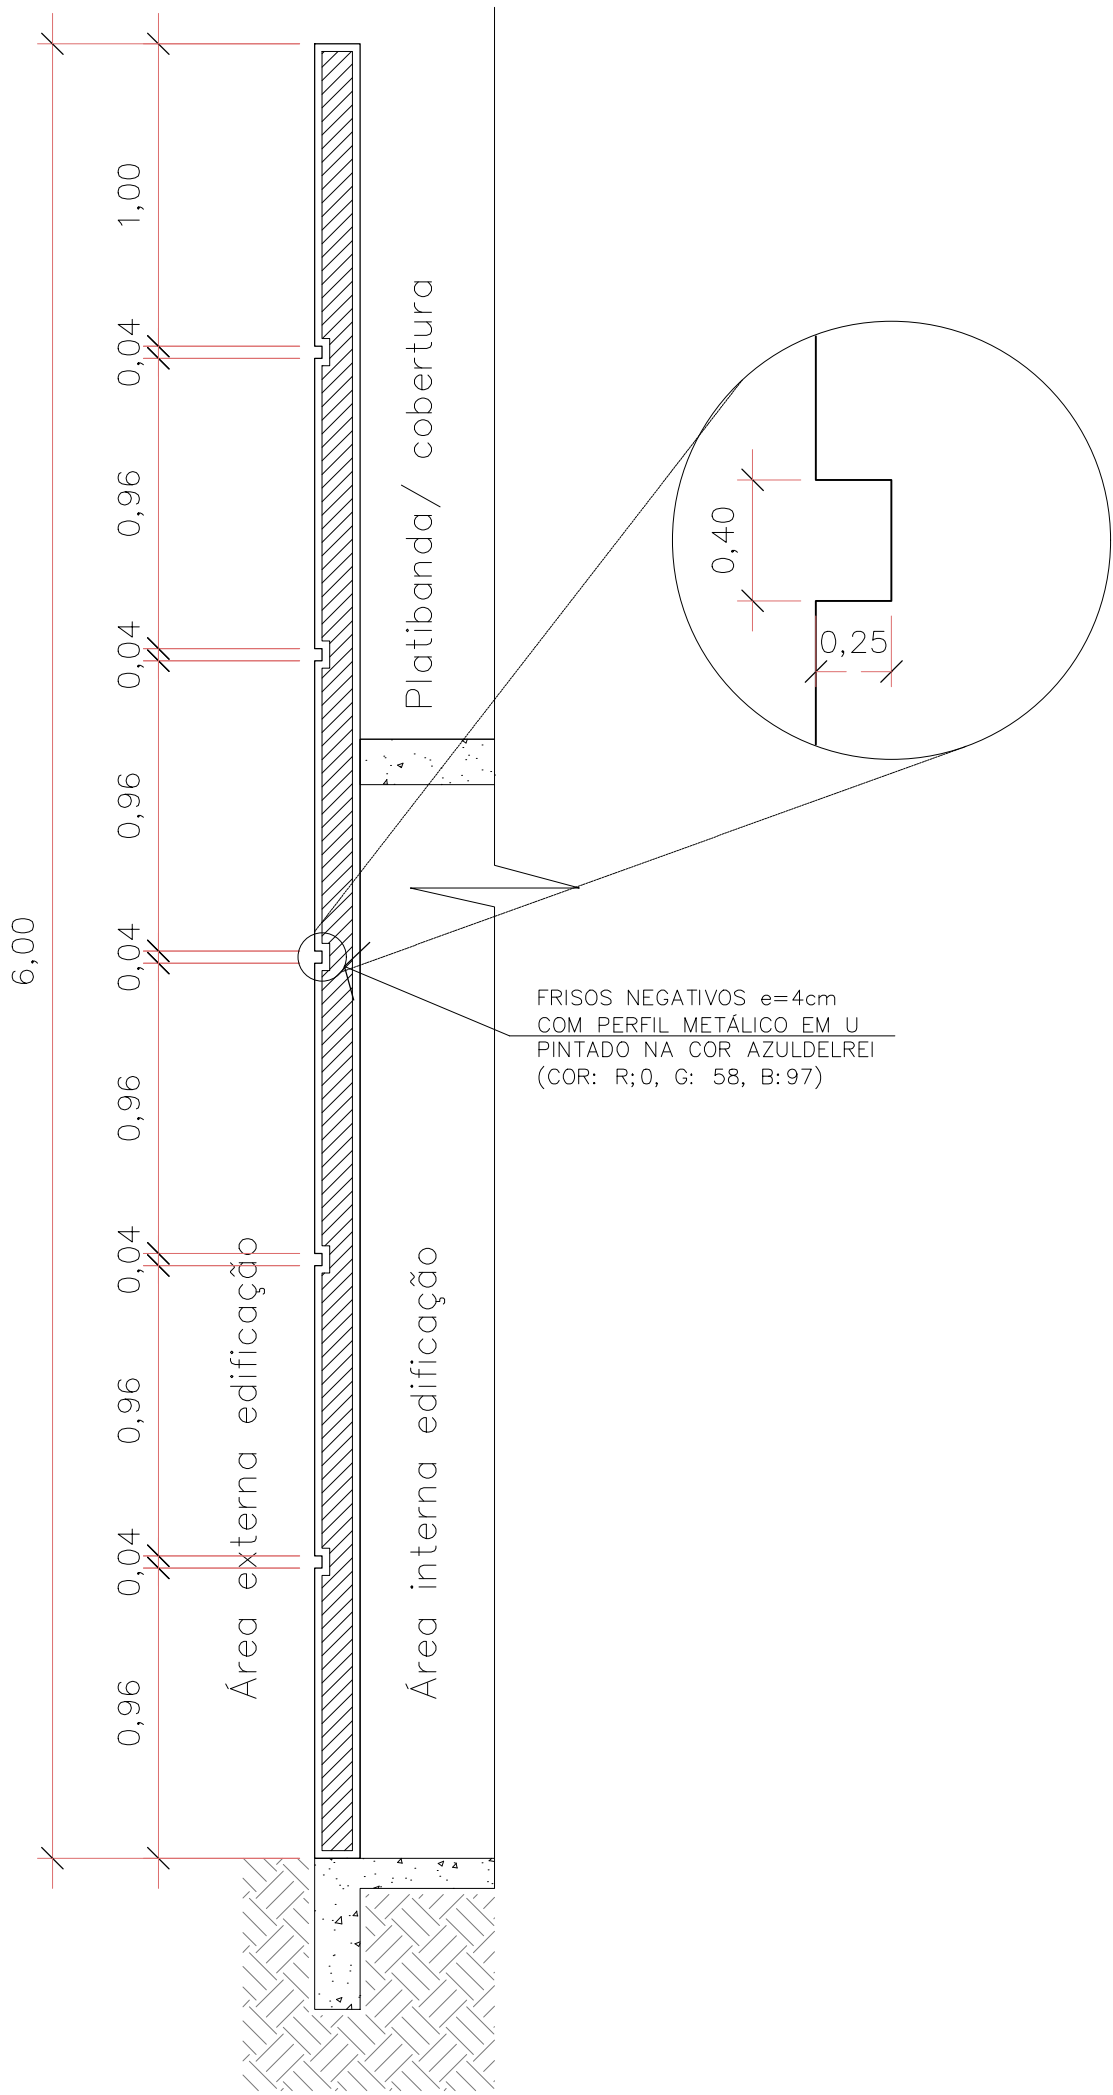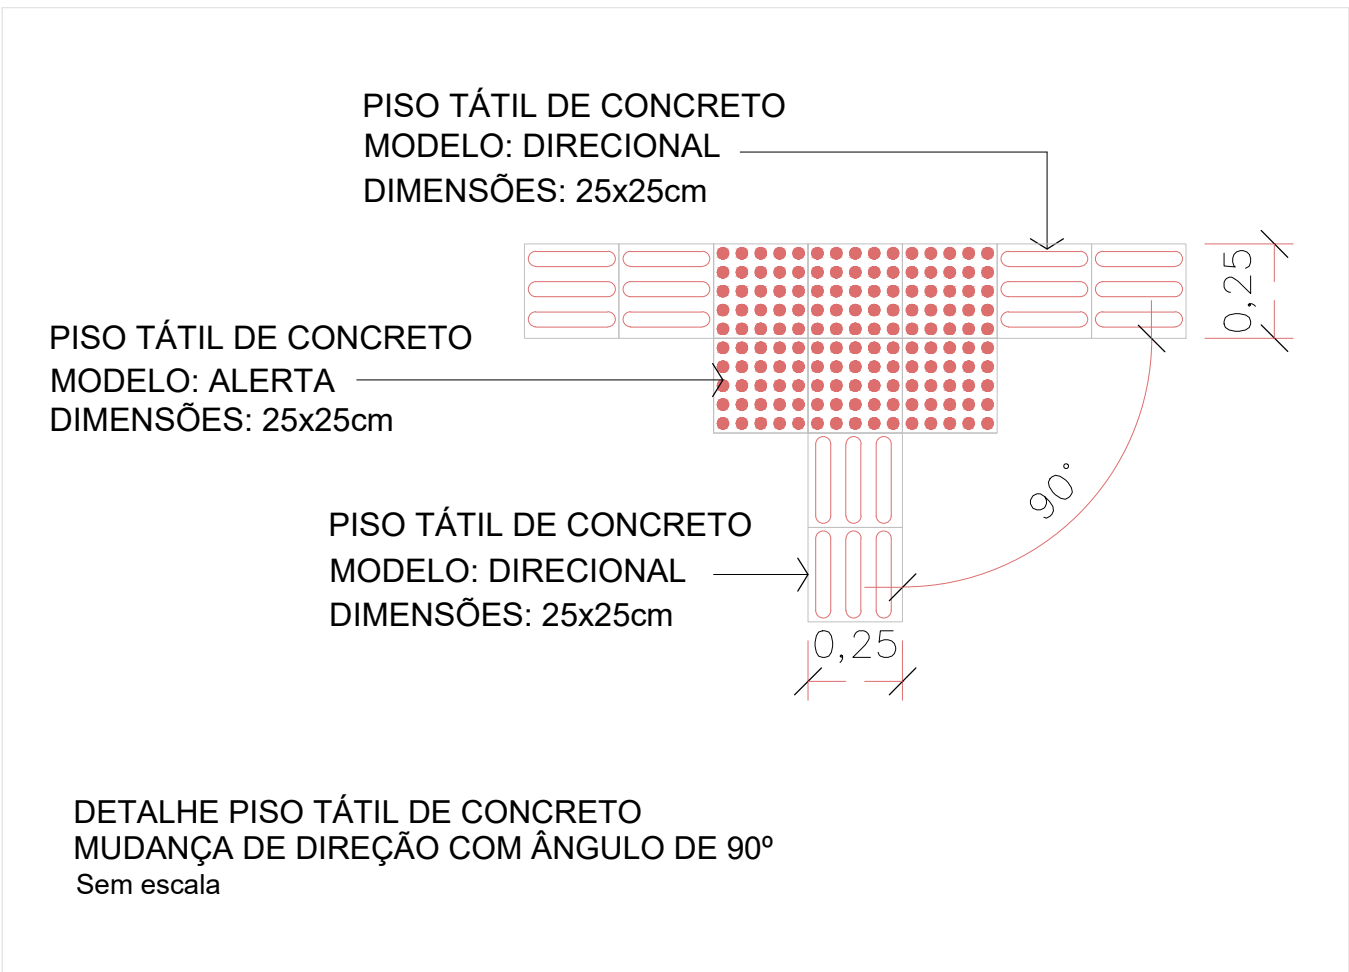


DETALHE FRISOS FACHADA

Esc 1/25

DETALHE – PORTÃO ESTAC. FUNCIONÁRIOS

Escala 1/25

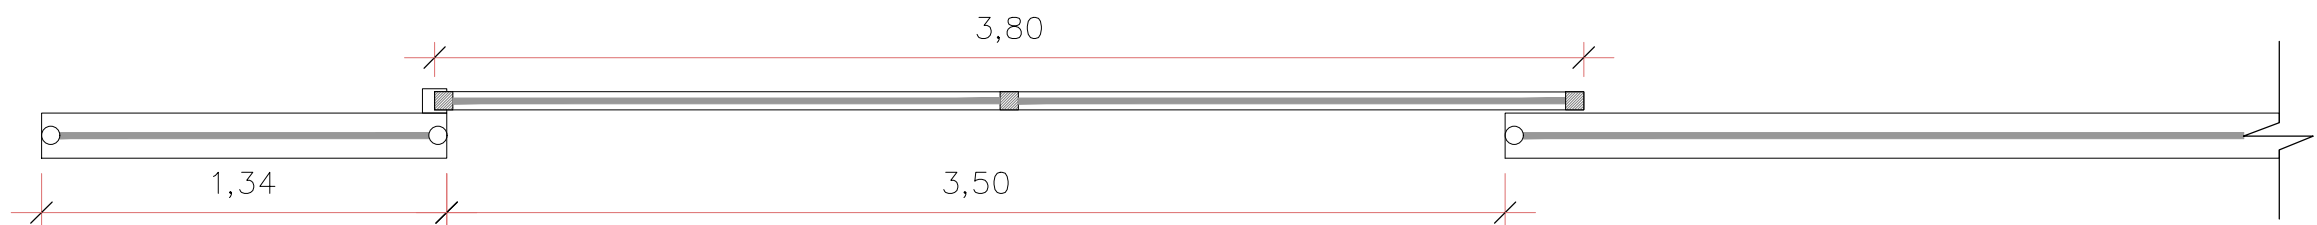

PLANTA BAIXA


Escala 1/25

QUANTIDADE: 1 UNIDADE

DIMENSÕES: 380x200cm
TIPO: 1 FOLHA DE CORRER

MATERIAL:
ESTRUTURA EM POSTE TUBULAR EM AÇO GALVANIZADO
FECHAMENTO: ARAME DE AÇO GALVANIZADO
FERRAGENS: BATENTE
TRILHO SUPERIOR EM CANTONEIRA
2 ROLDANAS Ø 100mm

PORTÃO COM ARAME DE AÇO GALVANIZADO PRÉ PINTADO COM PINTURA ELETROSTÁTICA EM POLIÉSTER N COR AZULDELREI (COR: R; 0, : 58, B: 97) h=2,00m

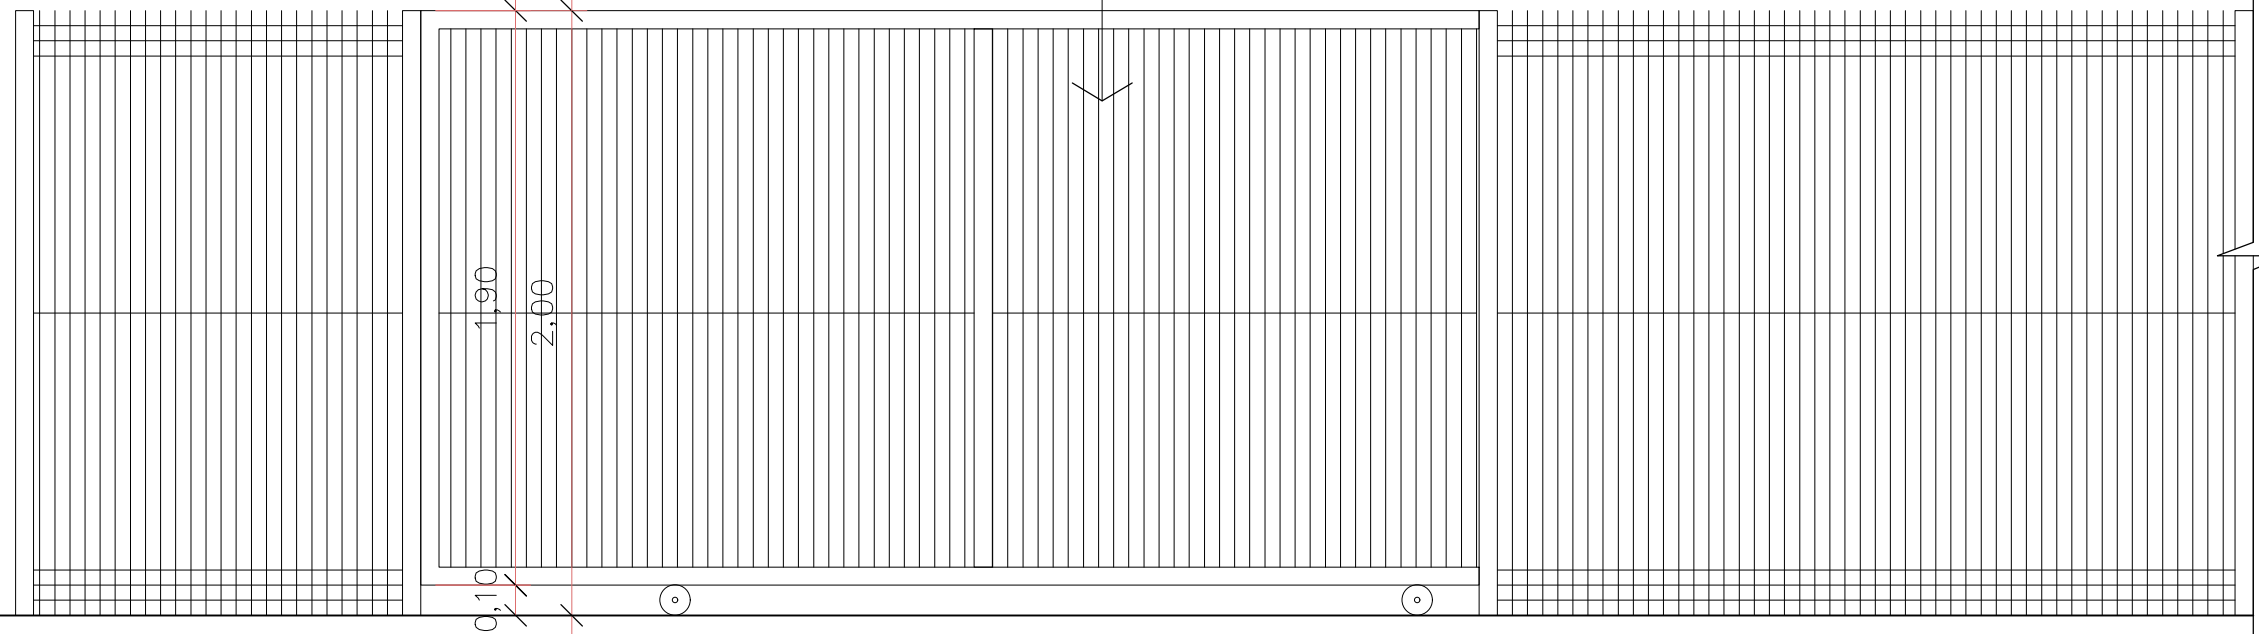

VISTA – PORTÃO ESTAC. FUNCIONÁRIOS

Escala 1/25

Assinatura Secretário Municipal de Saúde: ANDREI POPOVSKI KOLACEKE:0641544999 Assinado digitalmente por ANDREI POPOVSKI KOLACEKE:0641544999 ND: C=BR, O=UFPR-Brasil, OU=AC CERTIFICA MINAS v5, OU=20181786000176, OU=Federal, OU=Certificado PP A1, CN=ANDREI POPOVSKI KOLACEKE:0641544999 Páçco: Eu sou o autor deste documento Localização: Dma: 2023.01.23 14:30:04-0300 Folha PDF-Reader Versão: 12.0.1		Assinatura Autora do Projeto: Bruna Souza Zimmermann Assinado digitalmente por Bruna Souza Zimmermann ND: C=BR, O=UFPR-Brasil, OU=AC CERTIFICA MINAS v5, OU=20181786000176, OU=Federal, OU=Certificado PP A1, CN=BRUNA SOUZA ZIMMERMANN, E=bruna.s.zimmermann@joinville.sc.gov.br Páçco: Eu sou o autor deste documento Localização: Dma: 2023.01.19 11:30:37-0300 Folha PDF-Reader Versão: 12.0.2	
PREFEITURA DE JOINVILLE Secretaria da Saúde Rua Dr. João Colín, 2700 – Bairro: Santo Antônio – Joinville SC			
Setor: UNIDADE DA GERÊNCIA DE OBRAS E SERVIÇOS Coordenação de Projetos			
Nome Obra / Endereço: UBSF CANELA Rua Dionísio Girardi s/nº –localidade Canela, Rio Bonito – Joinville - SC			
Requerente: GERÊNCIA DE ATENÇÃO PRIMÁRIA - DISTRITO NORTE		Proprietário: FUNDO MUNICIPAL DE SAÚDE	
Tipo de Projeto: ARQUITETÔNICO			
Categoria: ☐ Estudo Preliminar ☐ Anteprojeto ☒ Executivo Licitação		Intervenção: ☐ Aprovação VISA ☐ Aprovação Projeto Legal - PMJ ☒ Construção ☐ Reforma ☐ Ampliação ☐ Regularização ☐ Adequação ☐ As Built	
Autores: BRUNA SOUZA ZIMMERMANN Arquiteta e Urbanista CAU A1921860		Conteúdo: - DETALHE PLACAS DE SINALIZAÇÃO - DETALHE PORTÃO EST. FUNCIONÁRIOS - DETALHE PISO TÁTIL CONCRETO - DETALHE PISO CONCRETO - DETALHE FRISO FACHADA	
Co-Autores:			
Data: JANEIRO 2023	Escala: INDICADA	RRT CAU Nº:	Num./Prancha:
Desenho CAD: Eduarda Weiss	Revisado por:	Visão Revisão:	
Arq. Projeto:	Cod. CAD:	Formato Prancha: A1	