


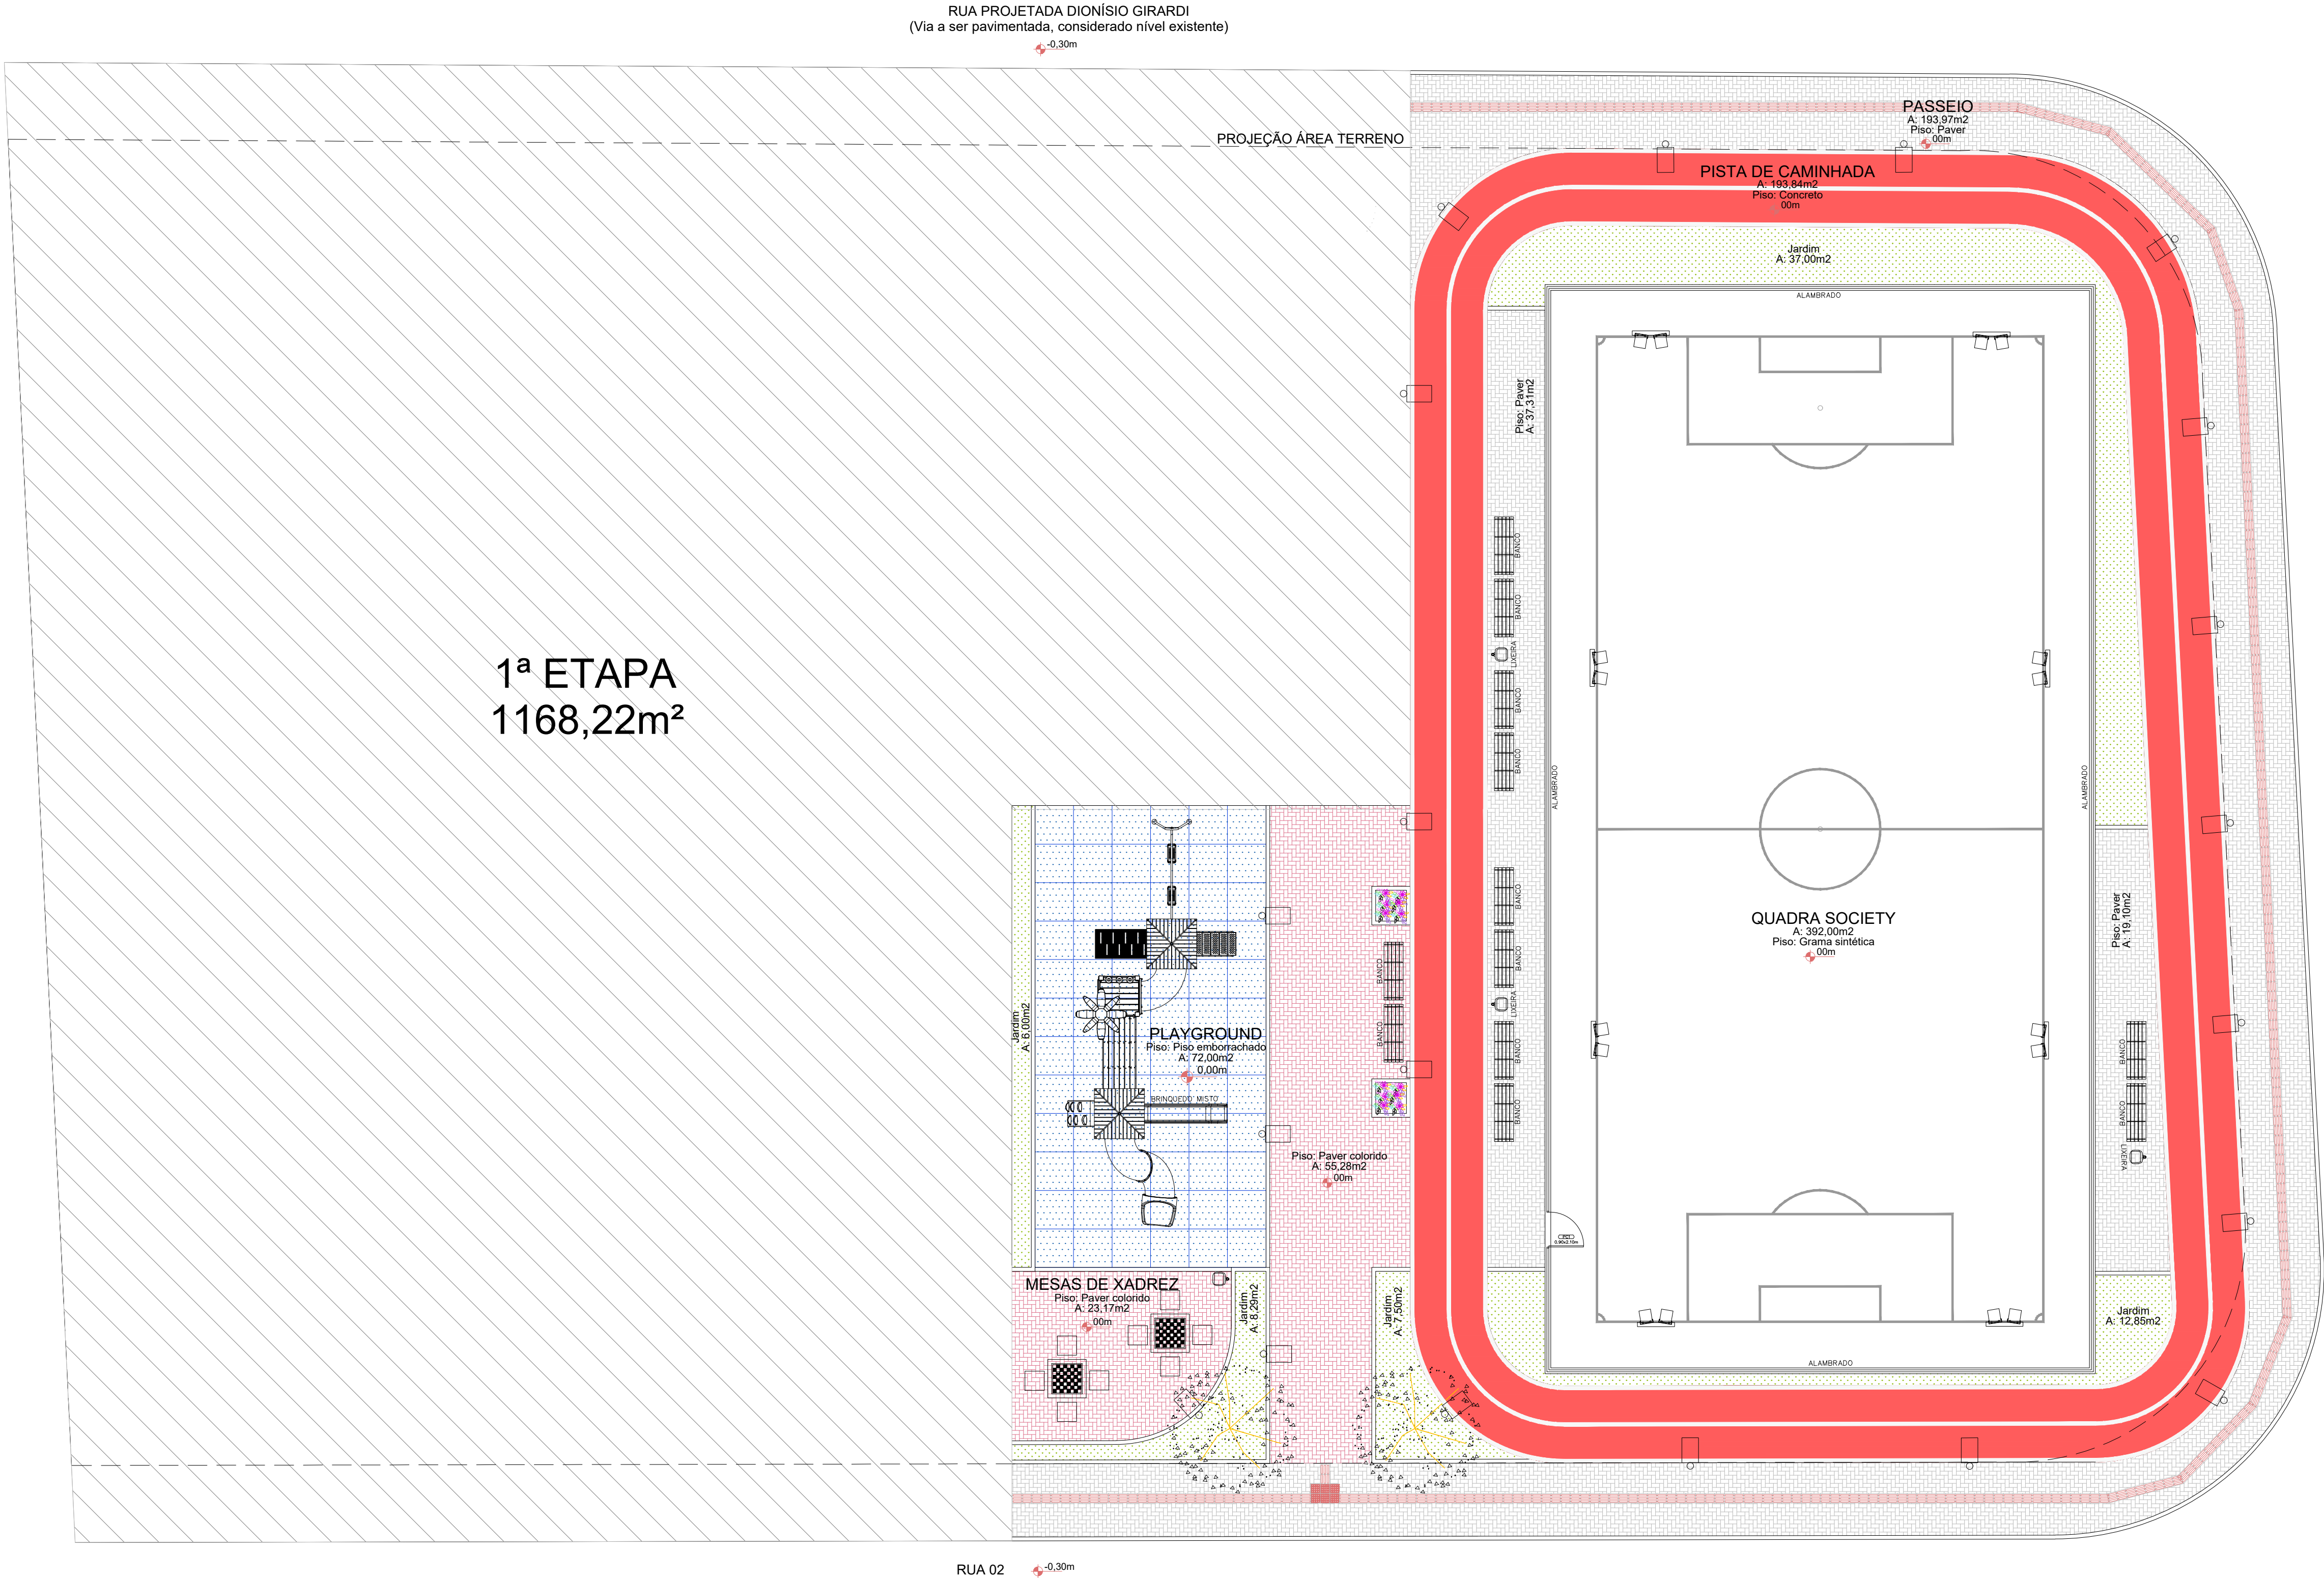

IMPLANTAÇÃO – UBSF CANELA 2ª ETAPA– 02 EQUIPES DE SAÚDE DA FAMÍLIA  
Escala 1/100

ÁREA TERRENO 1928,45m<sup>2</sup>  
ÁREA DE INTERVENÇÃO 1057,6m<sup>2</sup>

LEGENDA DE PAISAGISMO

|  |                                                                                      |                     |
|--|--------------------------------------------------------------------------------------|---------------------|
|  | ÁRVORE PORTE MÉDIO – ESPÉCIE: AROEIRA SALSA<br>Nome científico: <i>Schinus molle</i> | 2un.                |
|  | MUDAS DE FLOR – ESPÉCIE: AZULZINHA<br>Nome científico: <i>Jacaranda mimosifolia</i>  | 1,28m <sup>2</sup>  |
|  | GRAMA ESMERALDA                                                                      | 71,64m <sup>2</sup> |


LEGENDA PAVIMENTAÇÕES EXTERNAS

|  |   |
|--|---|
|  | PISO INTERTRAVADO DE CONCRETO, COR: NATURAL, Esp.: 6mm                                                           |
|  | PISO INTERTRAVADO DE CONCRETO, COR: VERMELHA, Esp.: 6mm                                                          |
|  | PISO EMBORRACHADO EM PLACAS 1,00x1,00m, COR: AZUL, Esp.:50mm, INSTALADO SOBRE CONTRAPISO DE CONCRETO ARMADO      |
|  | PISTA DE CAMINHADA EM CONCRETO ARMADO, ACABAMENTO QUEIMADO, PINTADA COM TINTA ACRÍLICA PARA PISO – COR: VERMELHO |

LEGENDA DE EQUIPAMENTOS:

|  |   |
|--|---|
|  | LIXEIRA COM POSTE EM AÇO GALVANIZADO A FOGO COM PINTURA ELETROSTÁTICA A PÓ COR 7763c – REF. PANTONE                                      |
|  | POSTE DECORATIVO PARA JARDIM EM AÇO GALVANIZADO TUBULAR 2" LUMINÁRIA MODELO PETALA RETANGULAR DUPLO LED h=3,50m, PINTURA A PÓ COR: PRETA |
|  | POSTE DECORATIVO PARA JARDIM EM AÇO GALVANIZADO TUBULAR 2" LUMINÁRIA MODELO PETALA RETANGULAR ÚNICA LED h=3,50m, PINTURA A PÓ COR: PRETA |
|  | REFLETOR PARA QUADRA SOCIETY EM AÇO GALVANIZADO TUBULAR 2" REFLETOR LED 220W h=5,00m, PINTURA A PÓ COR: PRETA                            |
|  | BANCO 150X50 CONCRETO E MADEIRA PADRÃO SEPUD                                                                                             |
|  | MESA DE XADREZ E BANCO 50X50 CONCRETO E MADEIRA PADRÃO SEPUD                                                                             |

PLANTA – ETAPAS DE EXECUÇÃO DE OBRA

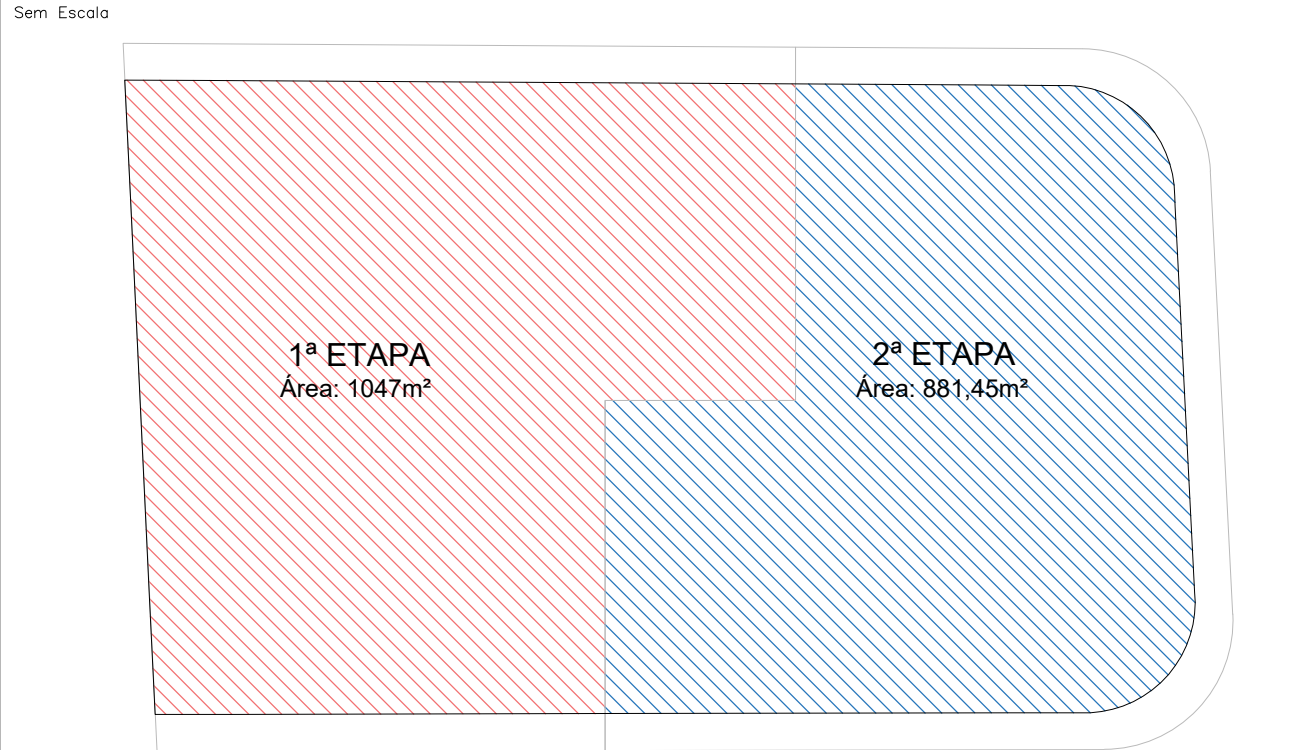

PLANTA DE LOCALIZAÇÃO



Assinatura Secretário Municipal de Saúde:  
**ANDREI POPOVSKI KOLACEKE**  
15444999

Assinado digitalmente por ANDREI POPOVSKI KOLACEKE  
15444999

Assinatura Autora do Projeto:  
**Bruna Souza Zimmermann**

Assinado digitalmente por Bruna Souza Zimmermann  
15444999

|   |  |                                                                                             |  |   |  |   |  |
|---|--|---------------------------------------------------------------------------------------------|--|---|--|---|--|
|   |  |                                                                                             |  | <b>PREFEITURA DE JOINVILLE</b><br><b>Secretaria da Saúde</b><br>Rua Dr. João Colín, 2700 – Bairro: Santo Antônio - Joinville SC |  |   |  |
| Setor:   |  |                                                                                             |  |   |  |   |  |
| UNIDADE DA GERÊNCIA DE OBRAS E SERVIÇOS<br>Coordenação de Projetos                                                                                 |  |                                                                                             |  |   |  |   |  |
| Nome Obra / Endereço:<br><b>UBSF CANELA</b><br>Rua Dionísio Girardi s/nº –localidade Canela, Rio Bonito – Joinville - SC                           |  |                                                                                             |  |   |  |   |  |
| Requerente:<br>GERÊNCIA DE ATENÇÃO PRIMÁRIA - DISTRITO NORTE                                                                                       |  |                                                                                             |  | Proprietário:<br>FUNDO MUNICIPAL DE SAÚDE                                                                                       |  |   |  |
| Tipo de Projeto:<br><b>ARQUITETÔNICO</b>   |  |                                                                                             |  |   |  |   |  |
| Categoria:<br><input type="radio"/> Estudo Preliminar<br><input type="radio"/> Anteprojeto<br><input checked="" type="radio"/> Executivo Licitação |  | <input type="radio"/> Aprovação VISA<br><input type="radio"/> Aprovação Projeto Legal - PMJ |  | Intervenção:<br><input checked="" type="radio"/> Construção<br><input type="radio"/> Reforma<br><input type="radio"/> Ampliação |  | <input type="radio"/> Regularização<br><input type="radio"/> Adequação<br><input type="radio"/> As Built |  |
| Autores:<br><b>BRUNA SOUZA ZIMMERMANN</b><br>Arquiteta e Urbanista<br>CAU A1921860                                                                 |  |                                                                                             |  | Conteúdo:<br>• IMPLANTAÇÃO ETAPA 2<br>• LOCALIZAÇÃO                                                                             |  |   |  |
| Co-Autores:   |  |                                                                                             |  |   |  |   |  |
| Data:<br>JANEIRO 2023   |  | Escala:<br>INDICADA                                                                         |  | RRT CAU Nº:   |  | Num./Prancha:                                                                                            |  |
| Desenho CAD:<br>Eduarda Weiss   |  | Revisado por:                                                                               |  | Visão Revisão:   |  | 01/06   |  |
| Arq. Projeto:   |  | Cod. CAD:                                                                                   |  | Formato Prancha:<br>A1   |  |   |  |

RUA PROJETADA DIONÍSIO GIRARDI  
(Via a ser pavimentada, considerado nível existente)

1ª ETAPA

**PLAYGROUND**  
Piso: Piso emborrachado  
A: 72,00m<sup>2</sup>

**MESAS DE XADREZ**  
Piso: Paver colorido  
A: 23,17m<sup>2</sup>

**QUADRA SOCIETY**  
A: 392,00m<sup>2</sup>  
Piso: Grama sintética  
0,00m

**PISTA DE CAMINHADA**  
A: 193,84m<sup>2</sup>  
Piso: Concreto  
0,00m

**PASSEIO**  
A: 193,97m<sup>2</sup>  
Piso: Paver

RUA 01

RUA 02

IMPLANTAÇÃO – UBSF CANELA 2ª ETAPA – 02 EQUIPES DE SAÚDE DA FAMÍLIA  
Escala 1/125

ÁREA TERRENO 1928,45m<sup>2</sup>  
ÁREA DE INTERVENÇÃO 1057,6m<sup>2</sup>

Assinatura Secretário Municipal de Saúde:

**ANDREI POPOVSKI KOLACEKE**  
15444999

Assinado digitalmente por ANDREI POPOVSKI KOLACEKE 06415444999  
Nº: C=BR, O=SP-BRASIL, OU=AC-CERTIFICA MINAS v6, OU=20181735000176, OU=Presencial, OU=Certificado PP A1, CN=ANDREI POPOVSKI KOLACEKE 06415444999  
Localização: Data: 2023.01.23 14:31:00-03'00' Foxit PDF Reader Versão: 12.0.1

Assinatura Autora do Projeto:

**Bruna Souza Zimmermann**

Assinado digitalmente por Bruna Souza Zimmermann  
Nº: C=BR, O=SP-BRASIL, OU=AC-CERTIFICA MINAS v6, OU=20181735000176, OU=Presencial, OU=Certificado PP A1, CN=BRUNA SOUZA ZIMMERMANN, Entrenna 2@joinville.sc.gov.br  
Localização: Data: 2023.01.23 14:51:21-03'00' Foxit PDF Reader Versão: 12.0.2



**PREFEITURA DE JOINVILLE**  
**Secretaria da Saúde**  
Rua Dr. João Colín, 2700 – Bairro: Santo Antônio - Joinville SC



**SUS**  
Sistema Único de Saúde

Sector:

**UNIDADE DA GERÊNCIA DE OBRAS E SERVIÇOS**  
Coordenação de Projetos

Nome Obra / Endereço:

**UBSF CANELA**  
Rua Dionísio Girardi s/nº –localidade Canela, Rio Bonito – Joinville - SC

Requerente:

**GERÊNCIA DE ATENÇÃO PRIMÁRIA - DISTRITO NORTE**

Proprietário:

**FUNDO MUNICIPAL DE SAÚDE**

Tipo de Projeto:

**ARQUITETÔNICO**

Categoria:

☐ Estudo Preliminar

☐ Anteprojeto

☒ Executivo Licitação

Aprovação VISA

☐ Aprovação Projeto Legal - PMJ

Intervenção:

☒ Construção

☐ Reforma

☐ Ampliação

Regularização

☐ Adequação

☐ As Built

Autores:

**BRUNA SOUZA ZIMMERMANN**  
Arquiteta e Urbanista  
CAU A1921860

Co-Autores:

Conteúdo:

• IMPLANTAÇÃO COTADA ETAPA 2

Data:

**JANEIRO 2023**

Escala:

**INDICADA**

RRT CAU Nº:

Num./Prancha:

**02/06**

Desenho CAD:

**Eduarda Weiss**

Revisado por:

Visão Revisão:

Arq. Projeto:


Cod. CAD:

Formato Prancha:

**A1**

PLANTA BAIXA – DETALHE QUADRA SOCIETY

Escala 1/75

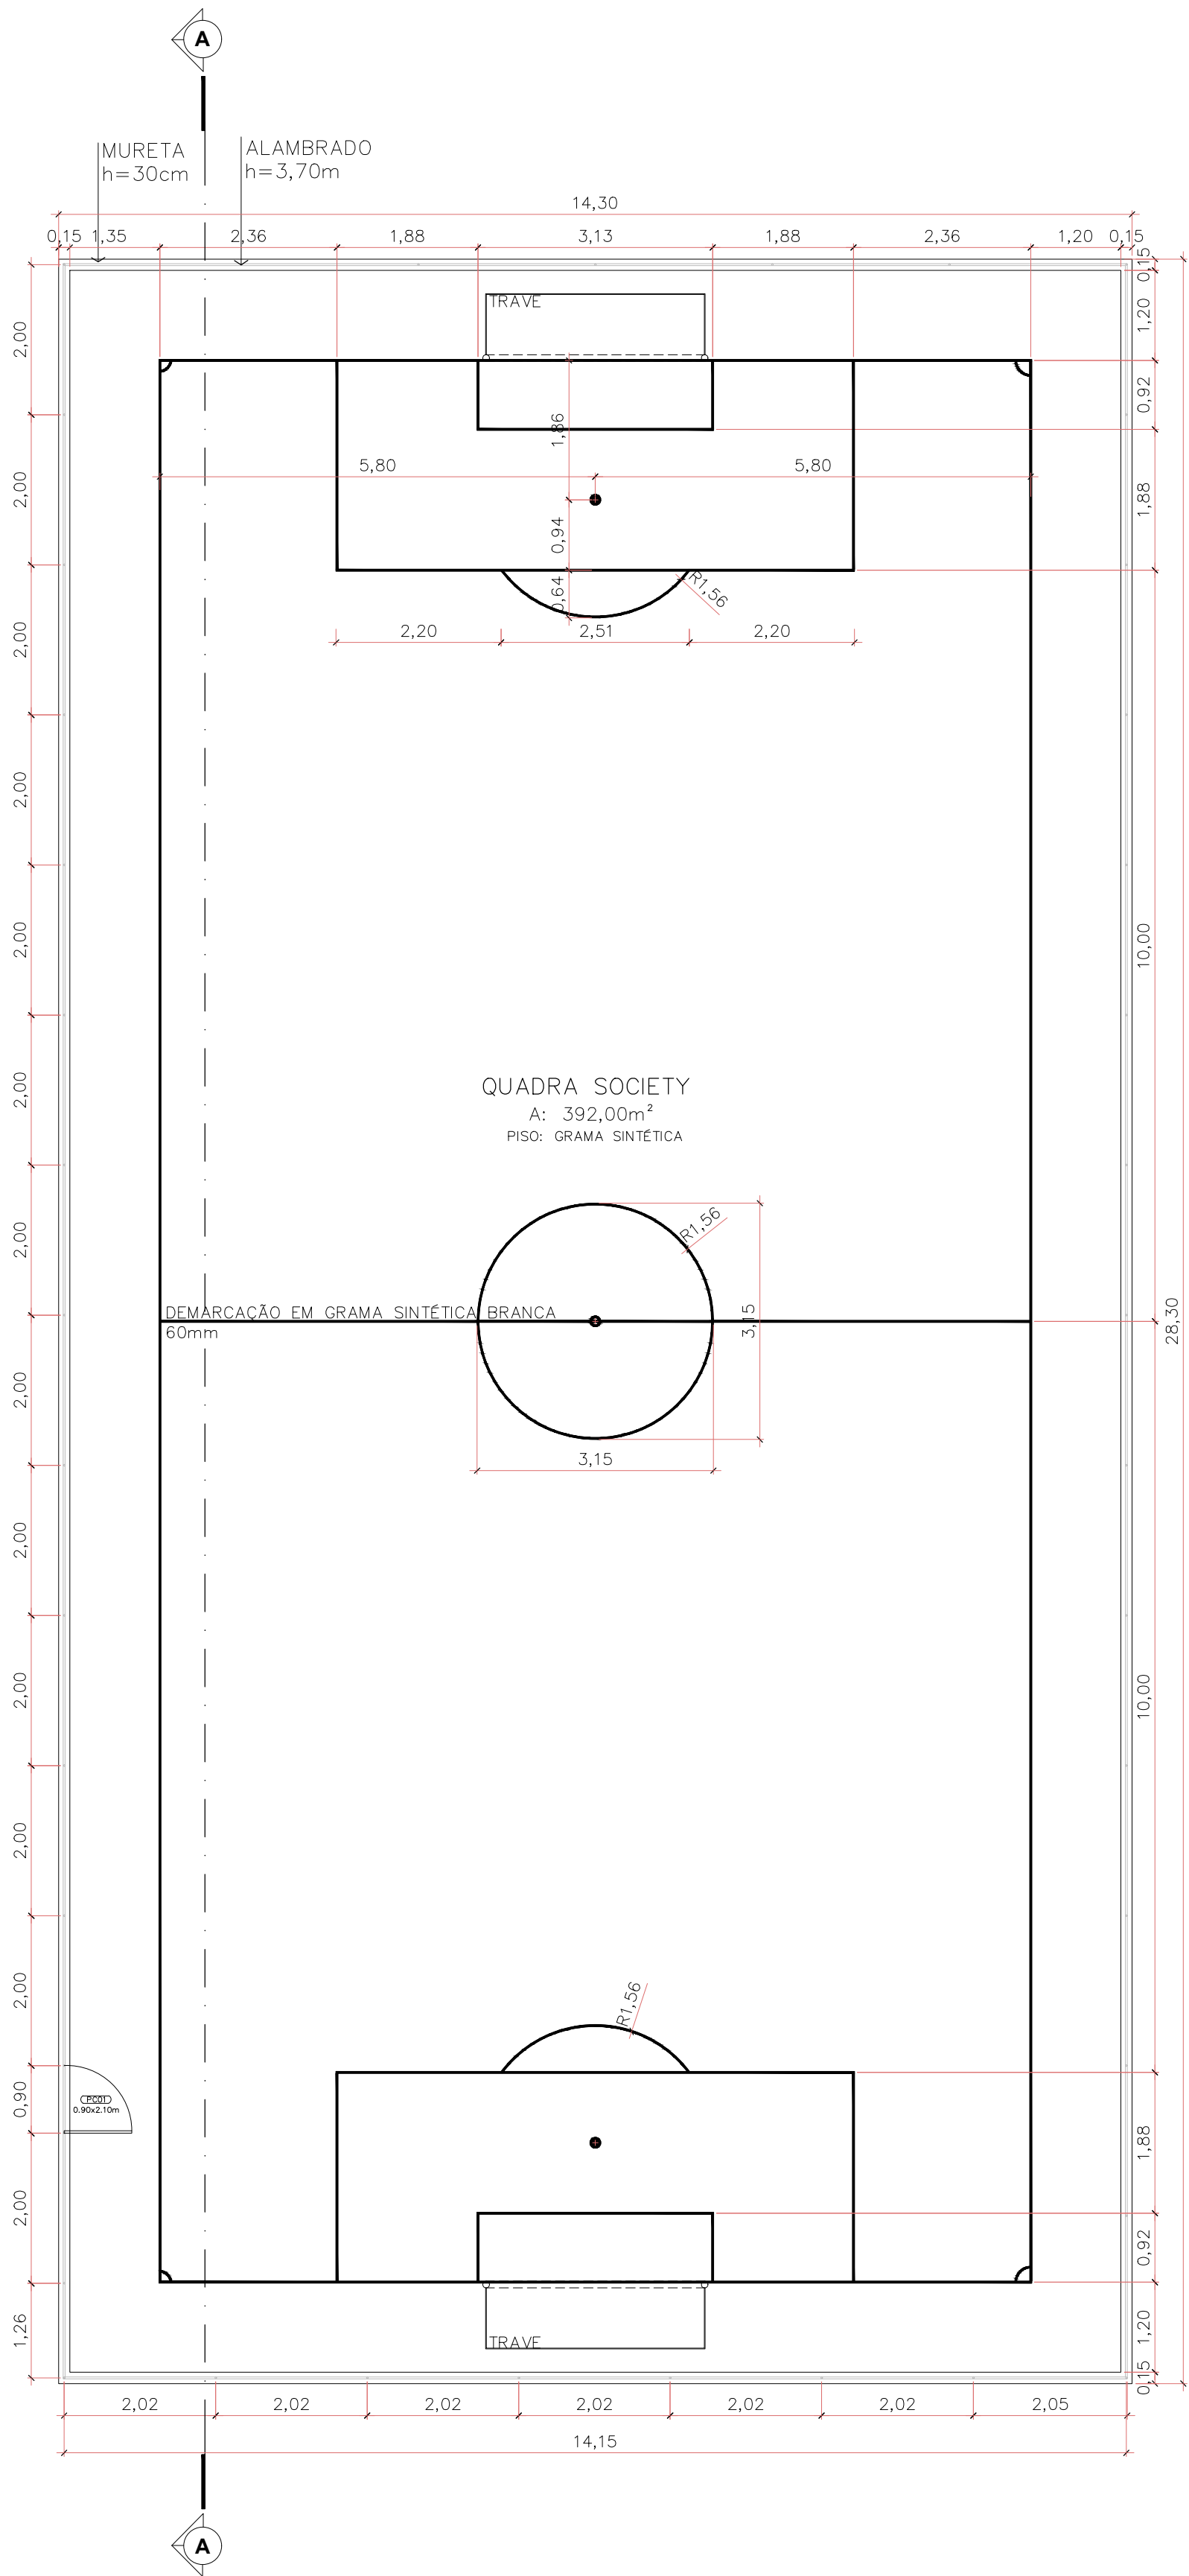


CORTE AA

Escala 1/75


DETALHE TRAVE

Esc 1/25

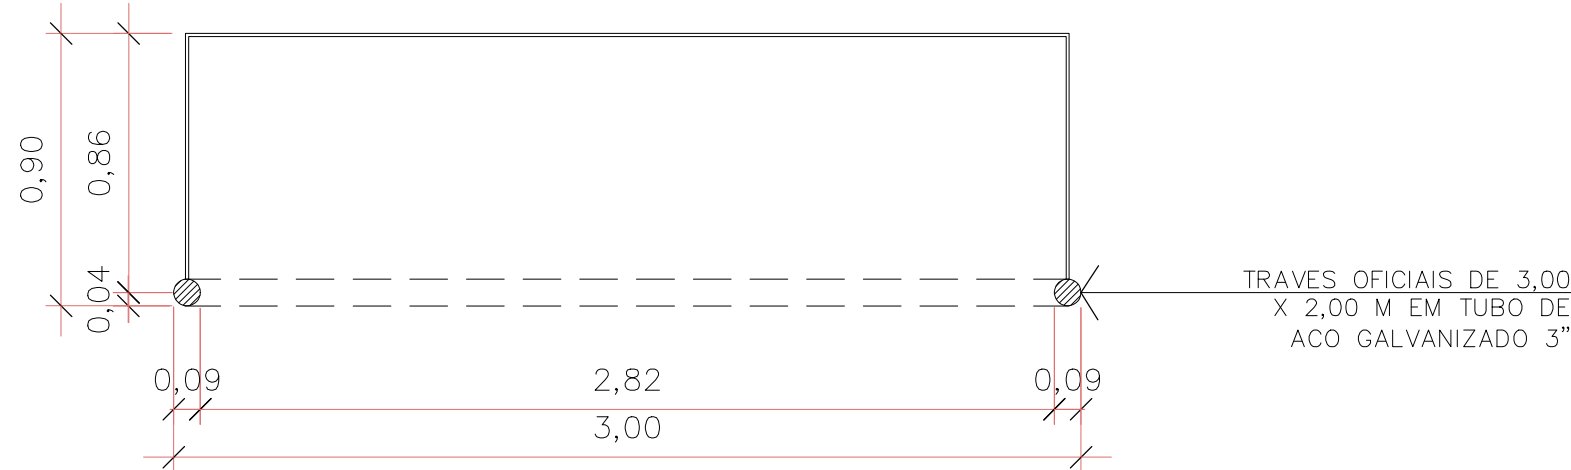


PLANTA BAIXA

Escala 1/25

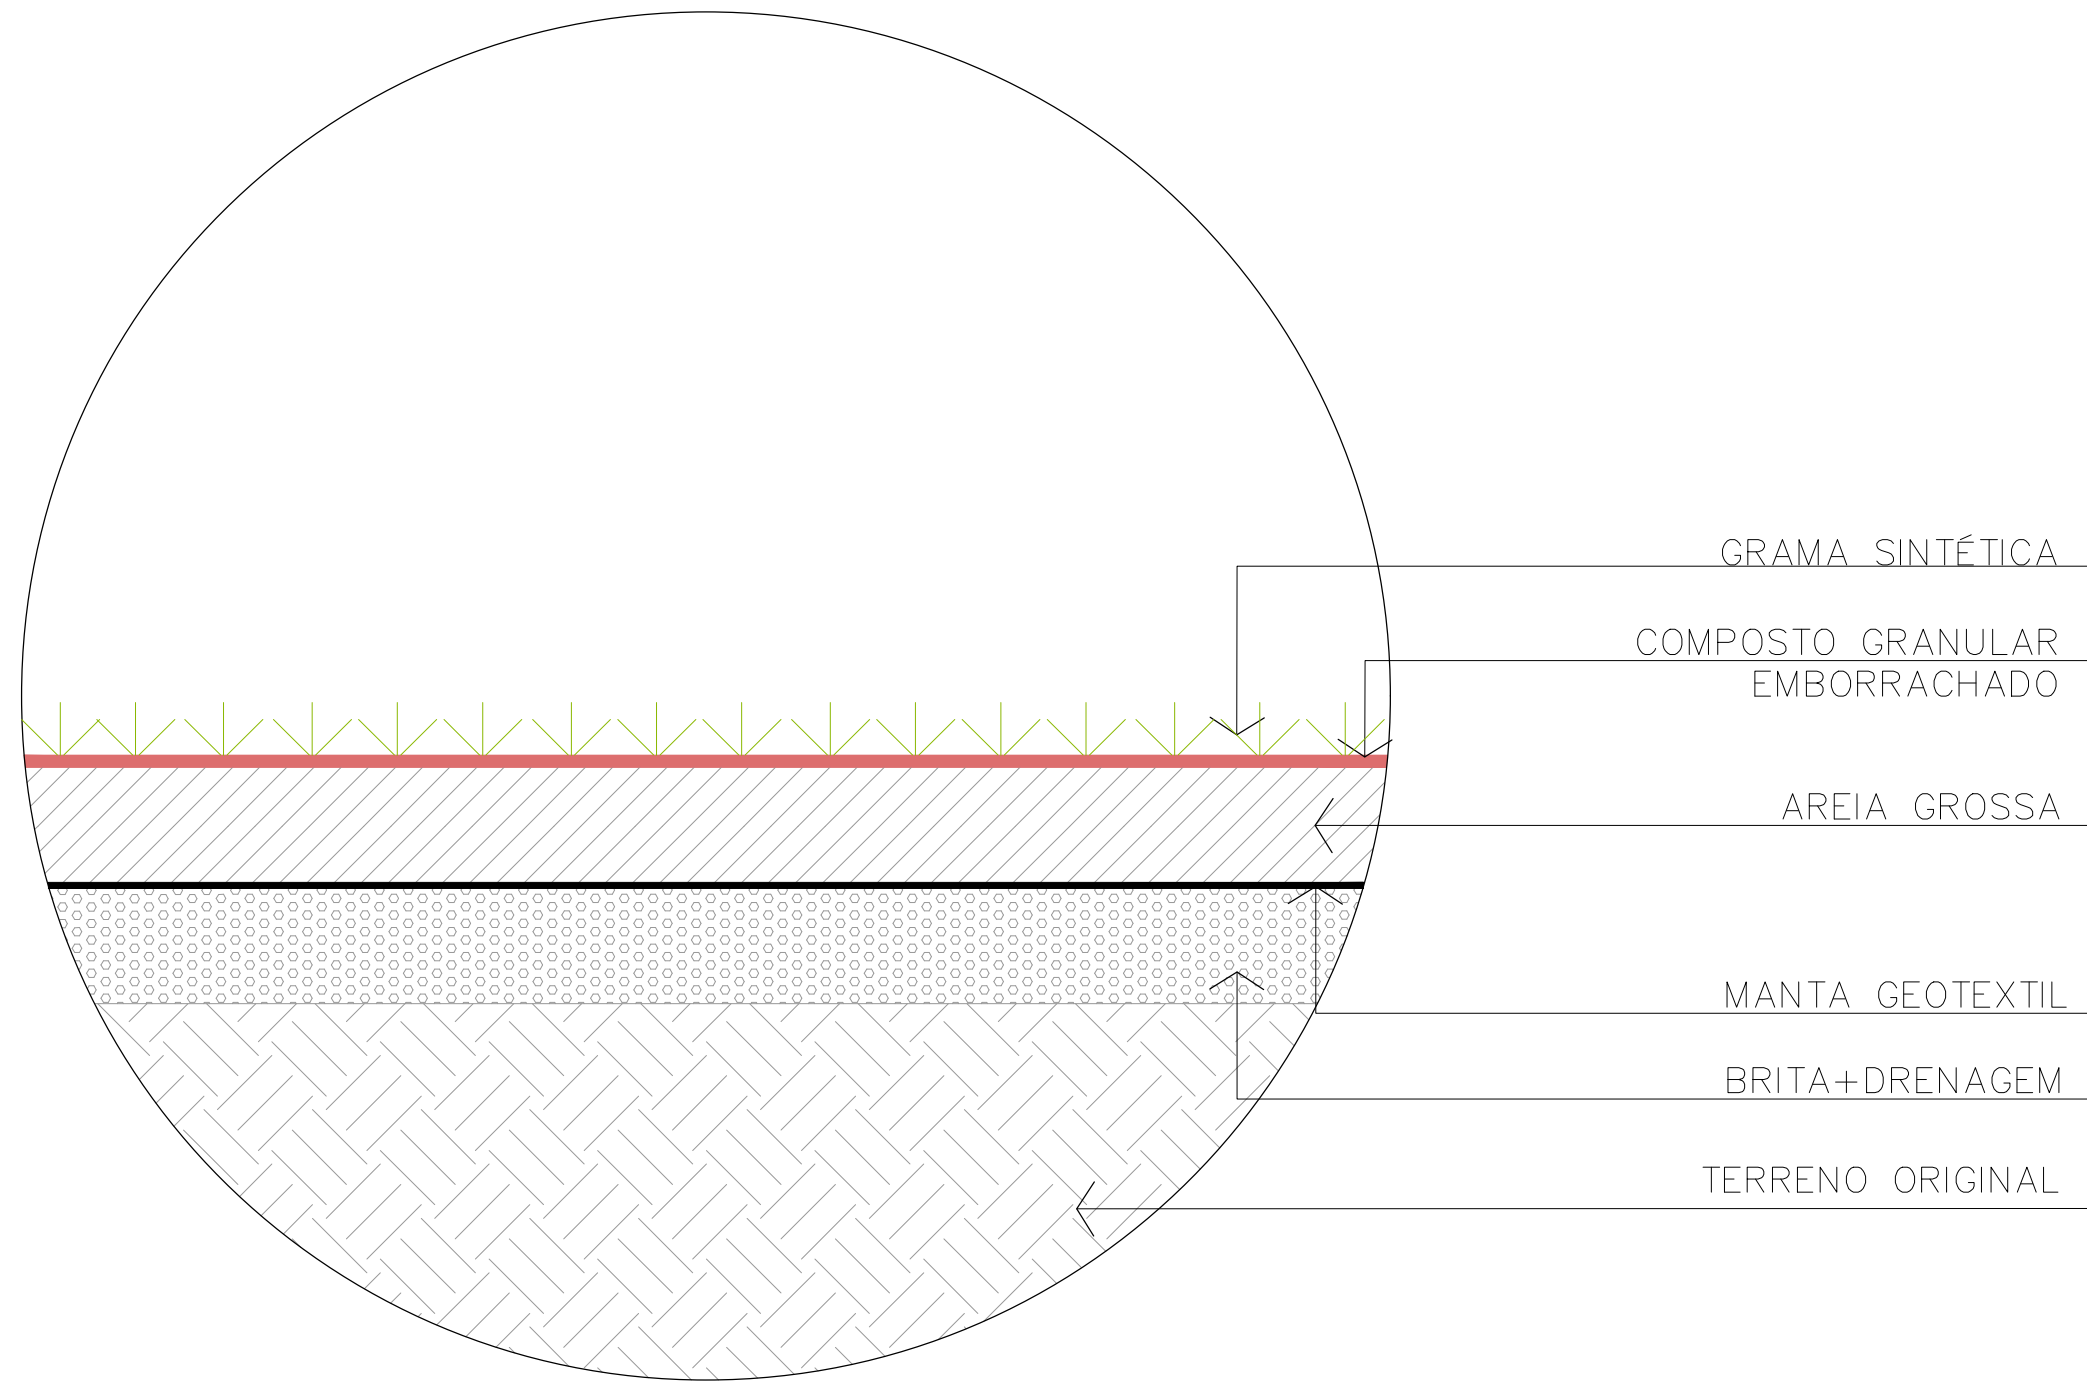

DETALHE – PISO QUADRA SOCIETY

Escala 1/25

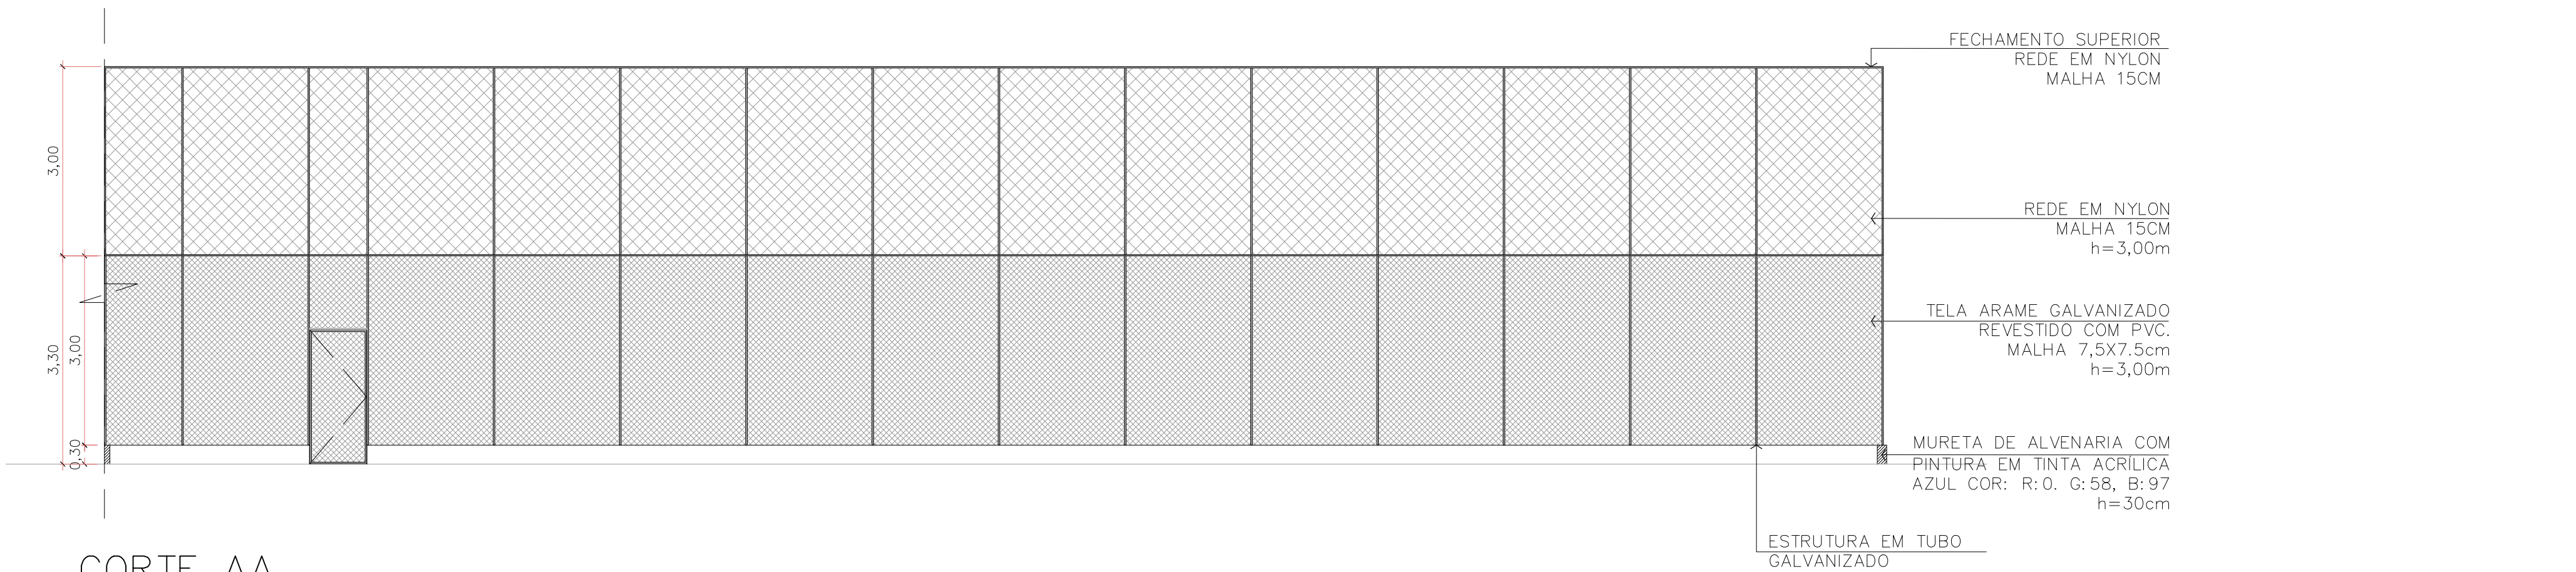


CORTE AA

Escala 1/25

VISTA FRONTAL

Escala 1/25

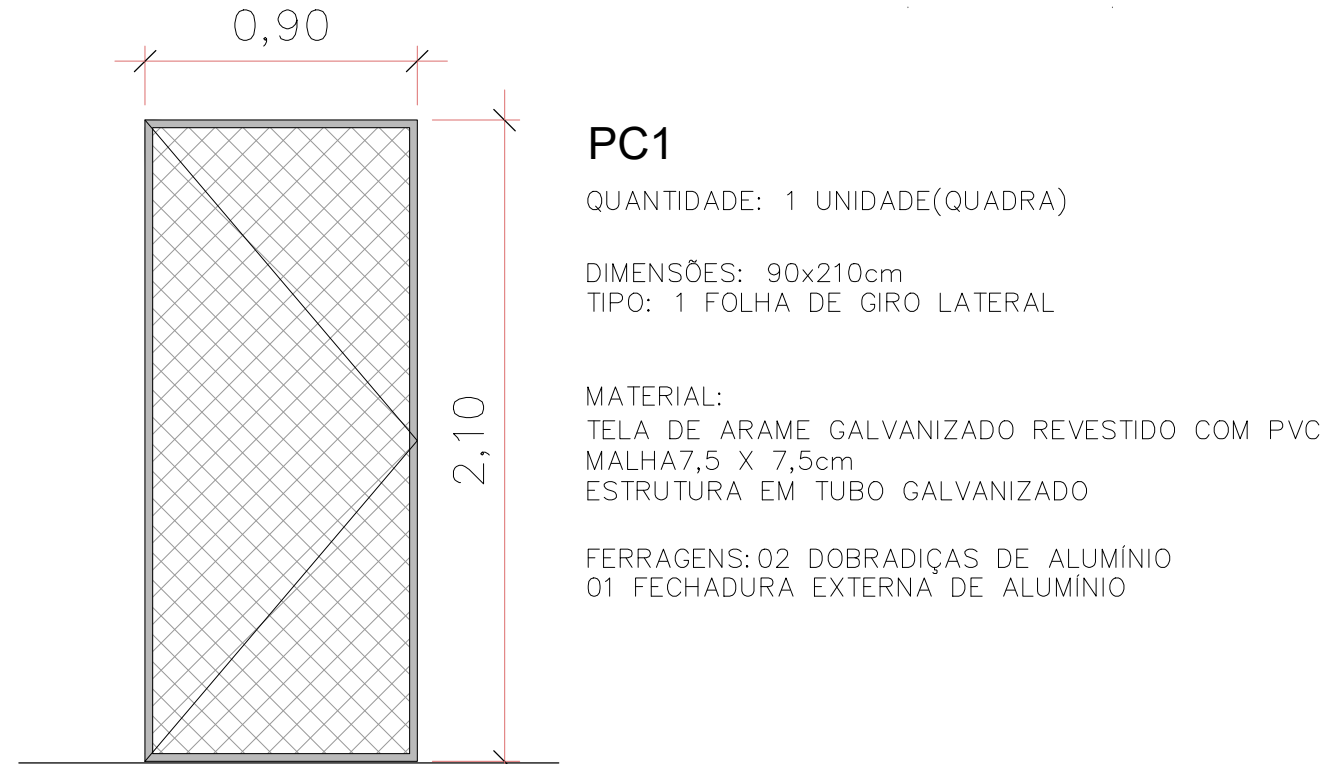

PC1  
QUANTIDADE: 1 UNIDADE(QUADRA)


DIMENSÕES: 90x210cm  
TIPO: 1 FOLHA DE GIRO LATERAL

MATERIAL:  
TELA DE ARAME GALVANIZADO REVESTIDO COM PVC  
MALHA 7,5 X 7,5cm  
ESTRUTURA EM TUBO GALVANIZADO


FERRAGENS: 02 DOBRADIÇAS DE ALUMÍNIO  
01 FECHADURA EXTERNA DE ALUMÍNIO

Assinatura Secretário Municipal de Saúde:  
**ANDREI POPOVSKI KOLACEKE** 064 15444999  
Assinado digitalmente por ANDREI POPOVSKI KOLACEKE 064 15444999  
Assinatura Autora do Projeto:  
**Bruna Souza Zimmermann** n  
Assinado digitalmente por Bruna Souza Zimmermann  
Assinatura Autora do Projeto:  
**Bruna Souza Zimmermann** n

|   |                                                                                             |
|---|---------------------------------------------------------------------------------------------|
| <b>PREFEITURA DE JOINVILLE</b><br><b>Secretaria da Saúde</b><br>Rua Dr. João Colín, 2700 – Bairro: Santo Antônio - Joinville SC                 |                                                                                             |
| Setor: <b>UNIDADE DA GERÊNCIA DE OBRAS E SERVIÇOS</b><br>Coordenação de Projetos                                                                |                                                                                             |
| Nome Obra / Endereço: <b>UBSF CANELA</b><br>Rua Dionísio Girardi s/nº –localidade Canela, Rio Bonito - Joinville - SC                           |                                                                                             |
| Requerente: <b>GERÊNCIA DE ATENÇÃO PRIMÁRIA - DISTRITO NORTE</b>                                                                                | Proprietário: <b>FUNDO MUNICIPAL DE SAÚDE</b>                                               |
| Tipo de Projeto: <b>ARQUITETÔNICO</b>   |                                                                                             |
| Categoria: <input type="radio"/> Estudo Preliminar<br><input type="radio"/> Anteprojeto<br><input checked="" type="radio"/> Executivo Licitação | <input type="radio"/> Aprovação VISA<br><input type="radio"/> Aprovação Projeto Legal - PMJ |
| Intervenção: <input checked="" type="radio"/> Construção<br><input type="radio"/> Reforma<br><input type="radio"/> Ampliação                    |                                                                                             |
| Regularização<br><input type="radio"/> Adequação<br><input type="radio"/> As Built                                                              |                                                                                             |
| Autores: <b>BRUNA SOUZA ZIMMERMANN</b><br>Arquiteta e Urbanista<br>CAU A1921860                                                                 |                                                                                             |
| Co-Autores:   |                                                                                             |
| Conteúdo: <b>DETALHE QUADRA SOCIETY</b>   |                                                                                             |
| Data: <b>JANEIRO 2023</b>   | Escala: <b>INDICADA</b>                                                                     |
| Desenho CAD: <b>Eduarda Weiss</b>   | Revisado por:                                                                               |
| Arq. Projeto:   | Cod. CAD:                                                                                   |
| RRT CAU Nº:   |                                                                                             |
| Visão Revisão:   |                                                                                             |
| Formato Prancha: <b>A1</b>   |                                                                                             |
| Num./Prancha: <b>03/06</b>   |                                                                                             |








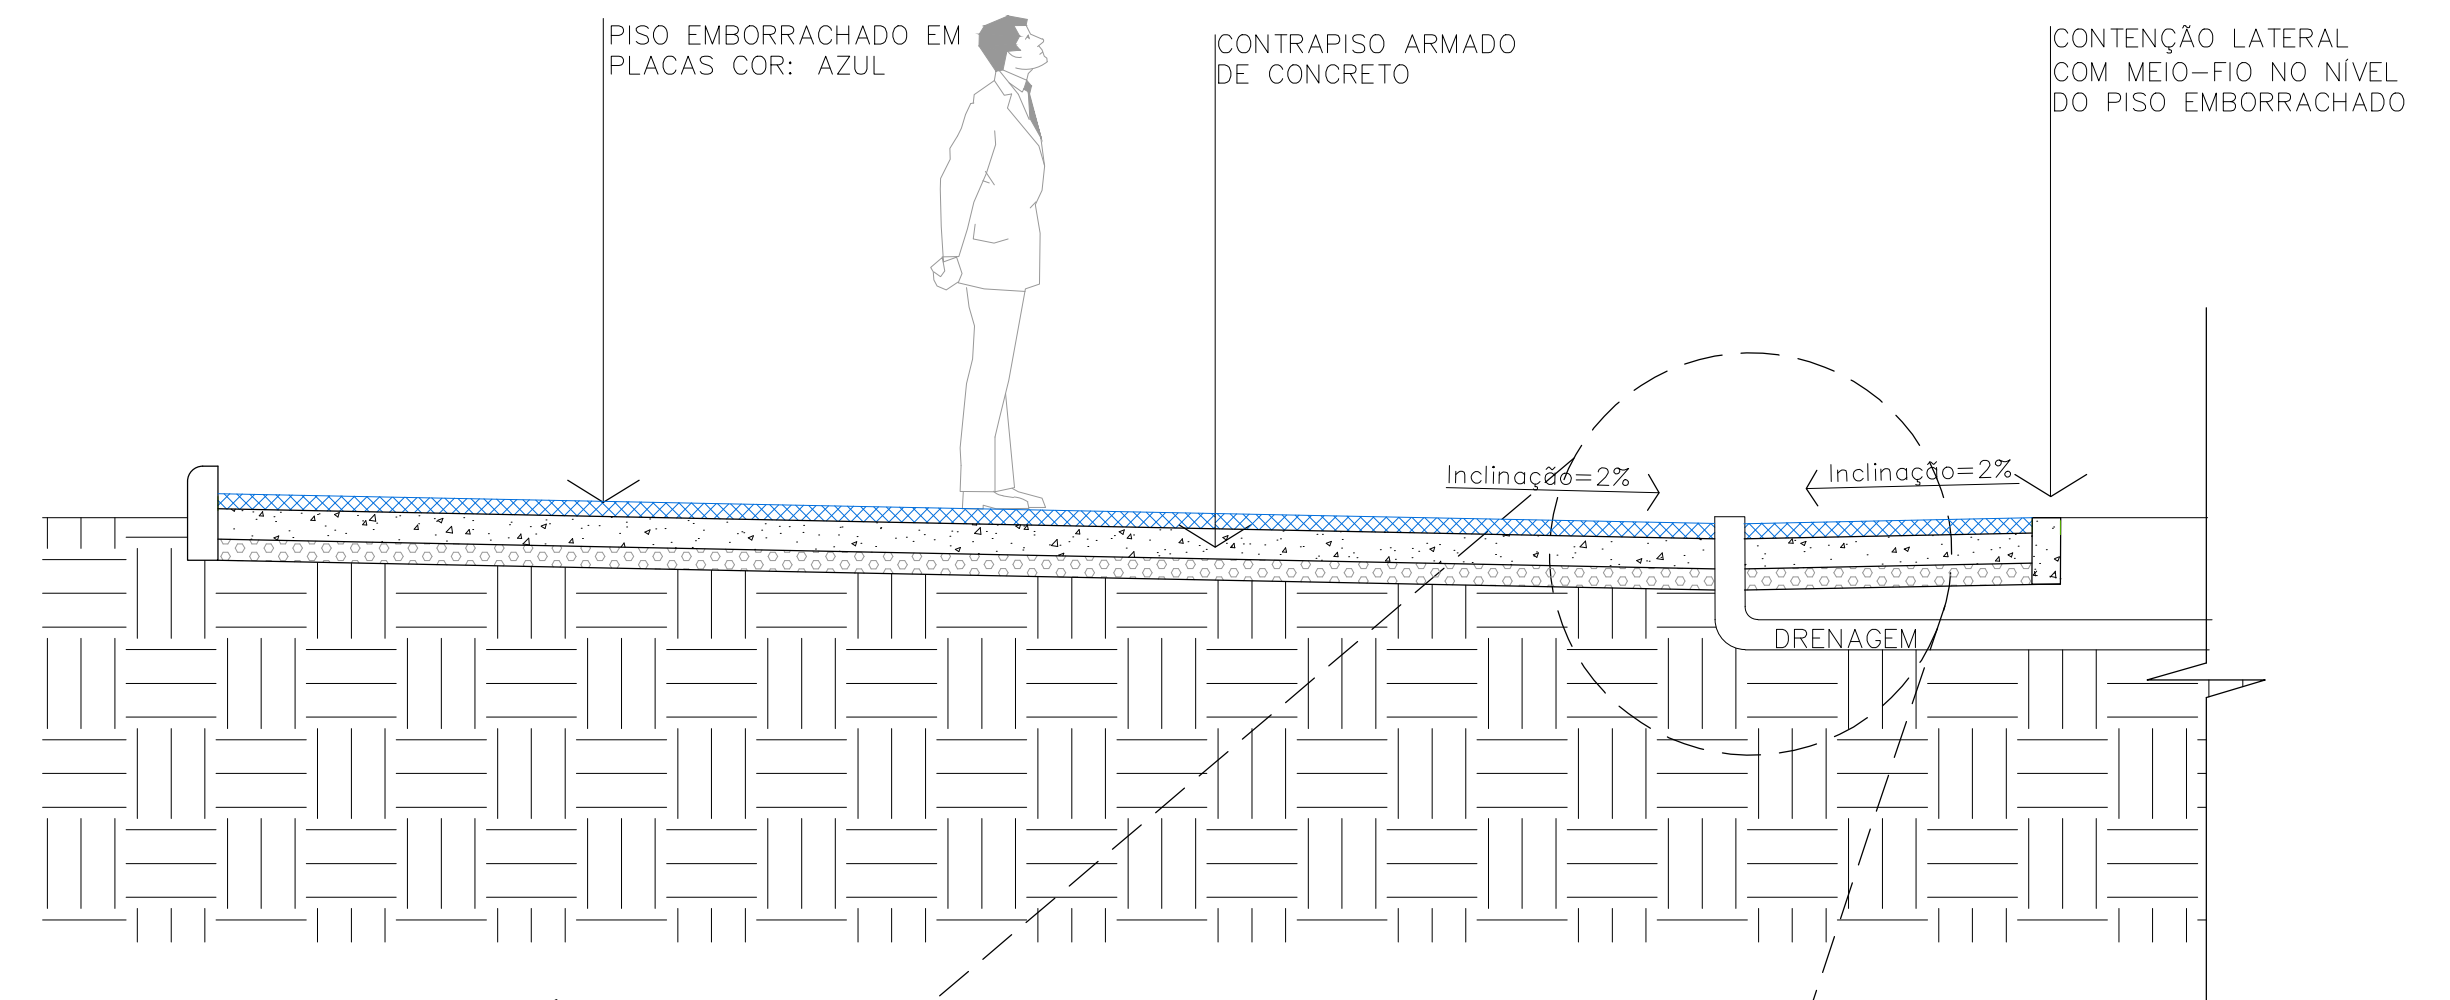
01 PLAYGROUND MULTIFUNCIONAL EM  
AÇO GALVANIZADO E MADEIRA DE LEI

CORTE ESQUEMÁTICO AA- PLAYGROUND  
Escala 1/25

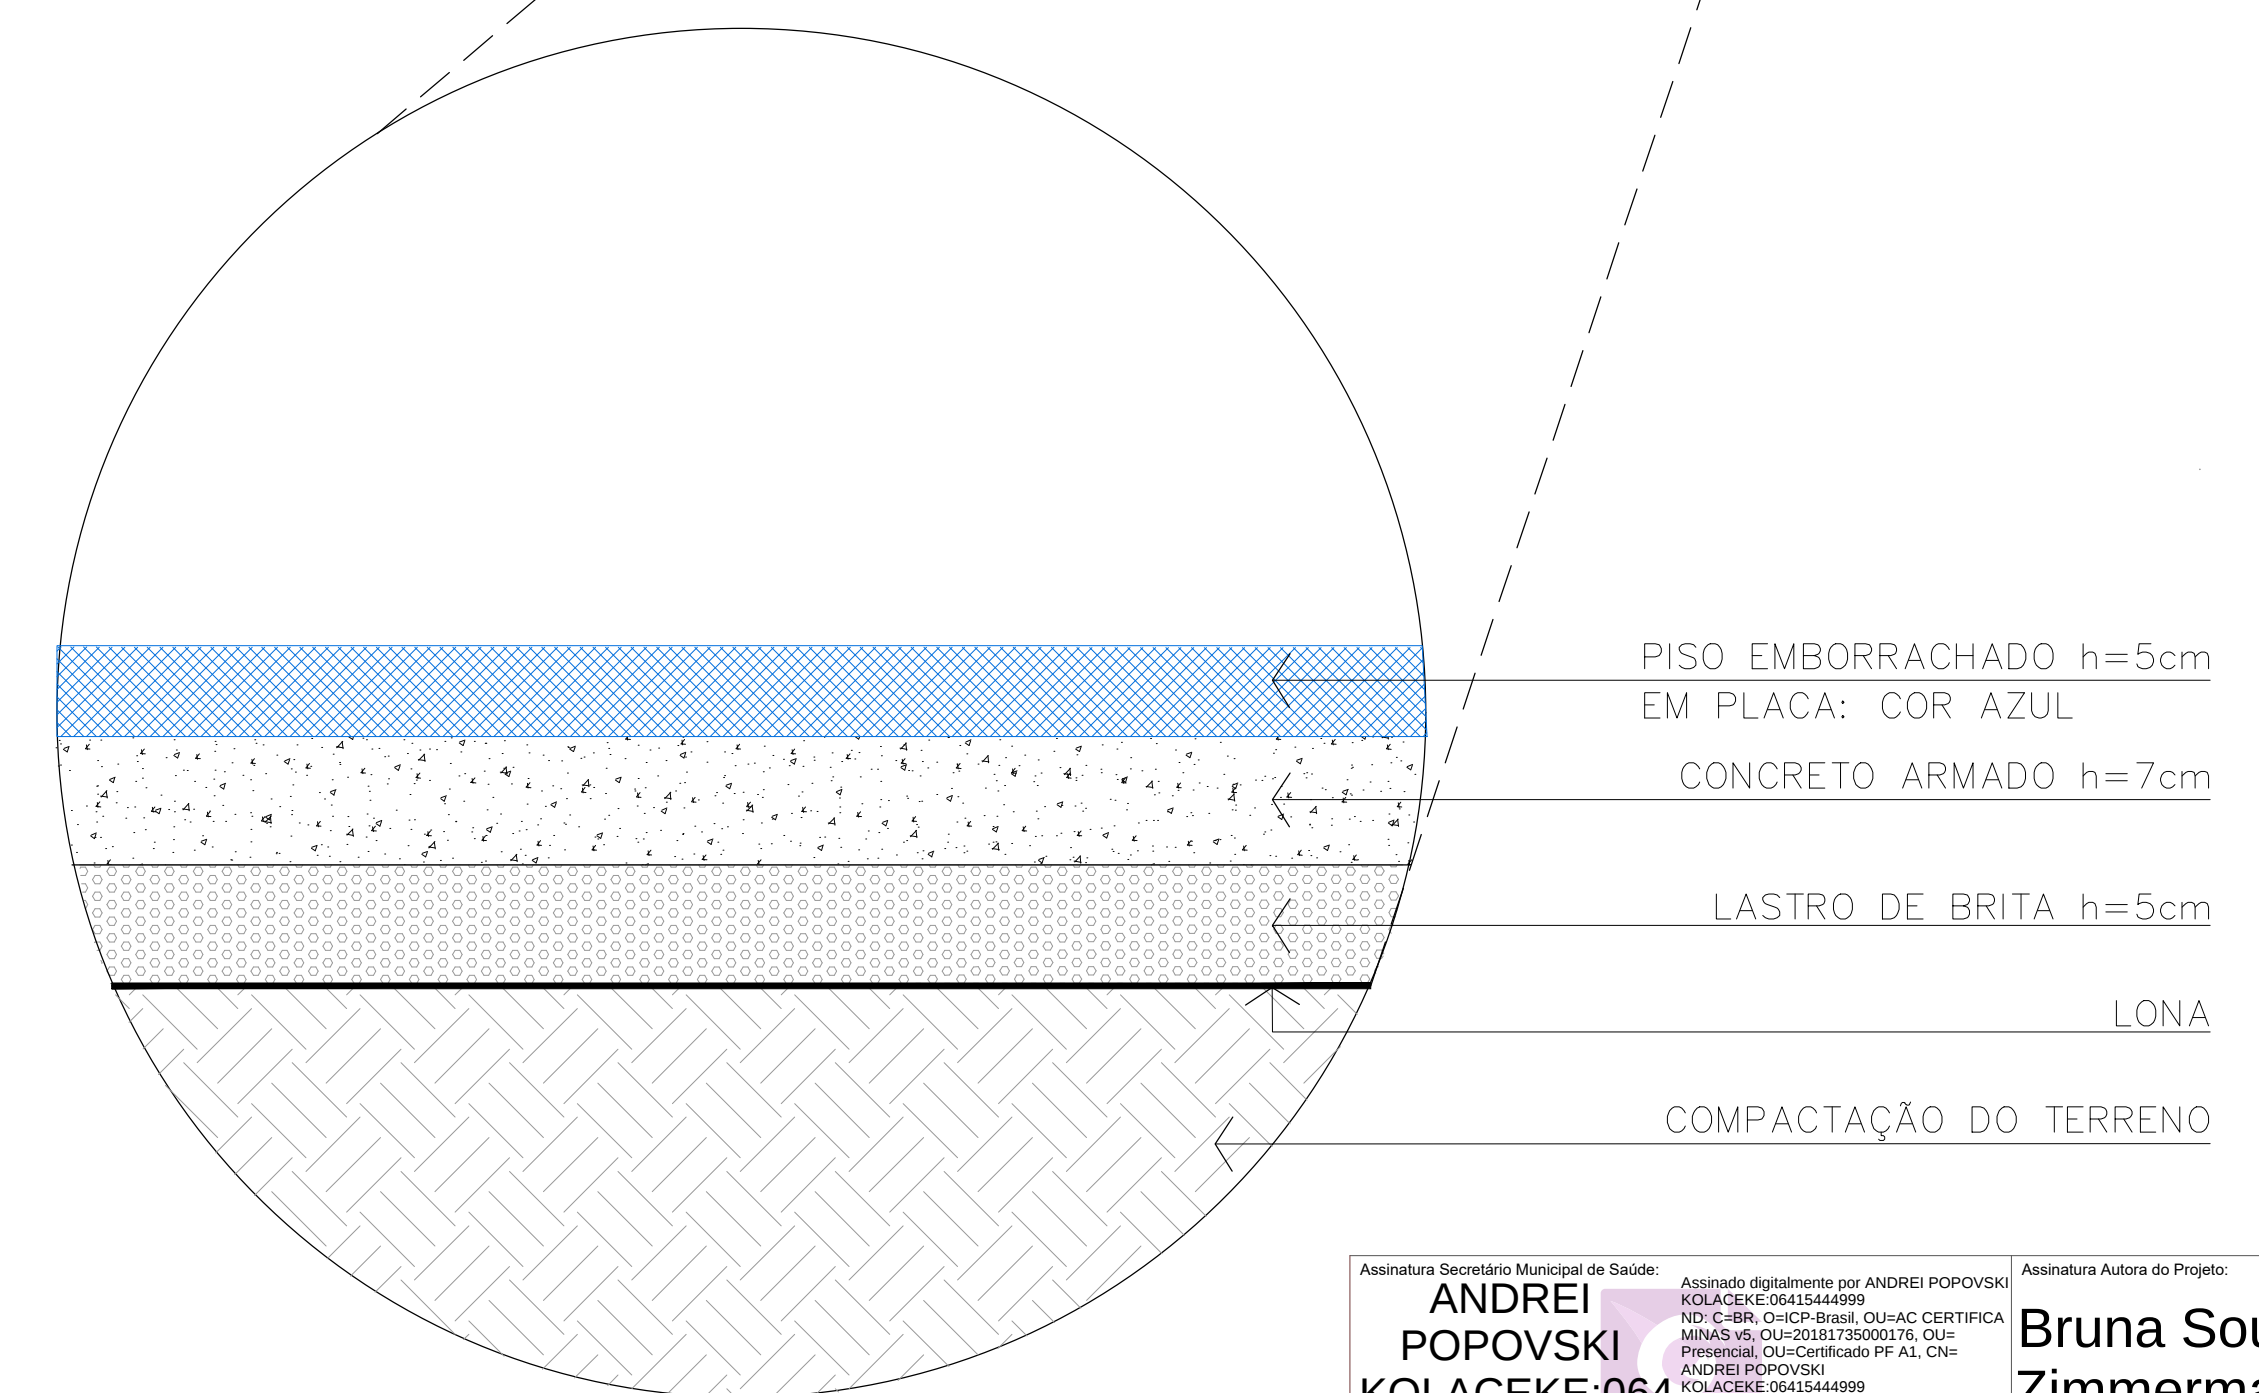


|   |                                        |   |                      |
|---|----------------------------------------|---|----------------------|
| <p>Assinatura Secretário Municipal de Saúde</p> <p><b>ANDRE POPOVSKI</b><br/><b>KOLACEKE:064</b><br/><b>15444999</b></p> <p><small>Assinado digitalmente por ANDRE POPOVSKI<br/>ND=64R, OU=CP-Bras, OU=AC CERTIFICA<br/>MINES-04-0001031370000176, OU=<br/>Presencial, OU=Certificado PF AL, CN=<br/>ANDRE POPOVSKI<br/>KOLACEKE:06415444999<br/>Razão: Eu sou o autor deste documento<br/>Localização:<br/>Data: 2023.01.23 14:32:09-03'00"<br/>Foxit PDF Reader Versão: 12.0.1</small></p> |                                        | <p>Assinatura Autora do Projeto</p> <p><b>Bruna Souza</b><br/><b>Zimmermann</b></p> <p><small>Assinado digitalmente por Bruna Souza<br/>Zimmermann<br/>ND=DC=Br, DC=ger, DC=se, DC=privile, DC=br<br/>privile, OU=Privile, OU=Standard Users, OU=<br/>Sistemas Públicos, CN=Bruna Souza<br/>Zimmermann, E=bruna.zimmermann@cp.br<br/>Razão: Eu sou o autor deste documento<br/>Localização:<br/>Data: 2023.01.23 15:51:08-02'00"<br/>Foxit PDF Reader Versão: 12.0.2</small></p> <p><small>Argº: BRUNA SOUZA ZIMMERMANN - CAU: A 1921860</small></p> |                      |
| <p></p> <p><b>PREFEITURA DE JOINVILLE</b><br/><b>Secretaria da Saúde</b><br/>Rua Dr. João Colin, 2700 – Bairro: Santo Antônio - Joinville SC</p>   |                                        |   |                      |
| <p><b>UNIDADE DA GERÊNCIA DE OBRAS E SERVIÇOS</b><br/><b>Coordenação de Projetos</b></p>   |                                        |   |                      |
| <p>Nome Obra / Endereço: <b>UBSF CANELA</b><br/>Rua Dionísio Girardi s/nº – localidade Canela, Rio Bonito – Joinville - SC</p>   |                                        |   |                      |
| <p>Requerente:</p> <p><b>GERÊNCIA DE ATENÇÃO PRIMÁRIA - DISTRITO NORTE</b></p>   |                                        | <p>Proprietário:</p> <p><b>FUNDO MUNICIPAL DE SAÚDE</b></p>   |                      |
| <p>Tipo de Projeto: <b>ARQUITETÔNICO</b></p>   |                                        |   |                      |
| <p>Categoria:</p> <p><input type="radio"/> Estudo Preliminar<br/><input type="radio"/> Anteprojeto<br/><input checked="" type="radio"/> Executivo Licitação</p> <p><input type="radio"/> Aprovação VISA<br/><input type="radio"/> Aprovação Projeto Legal - PMJ</p>   |                                        | <p>Intervenção:</p> <p><input checked="" type="radio"/> Construção<br/><input type="radio"/> Reforma<br/><input type="radio"/> Ampliação</p> <p><input type="radio"/> Regularização<br/><input type="radio"/> Adequação<br/><input type="radio"/> As Built</p>   |                      |
| <p>Autores:</p> <p><b>BRUNA SOUZA ZIMMERMANN</b><br/>Arquiteta e Urbanista<br/>CAU A1921860</p>   |                                        | <p>Conteúdo:</p> <p>• <b>DETALHE PLAYGROUND</b></p>   |                      |
| <p>Co-Autores:</p>   |                                        |   |                      |
| <p>Data:</p> <p><b>JANEIRO 2023</b></p>   | <p>Escolha:</p> <p><b>INDICADA</b></p> | <p>RRT CAU Nº:</p>   | <p>Num./Prancha:</p> |
| <p>Desenho/CAD:</p> <p><b>Eduarda Weiss</b></p>   | <p>Revisado por:</p>                   | <p>Visto Revisado:</p>   |                      |
| <p>Arg. Projeto:</p>   | <p>Cod. CAD:</p>                       | <p>Formato Prancha:</p> <p><b>A1</b></p>   |                      |


DETALHE – BANCOS

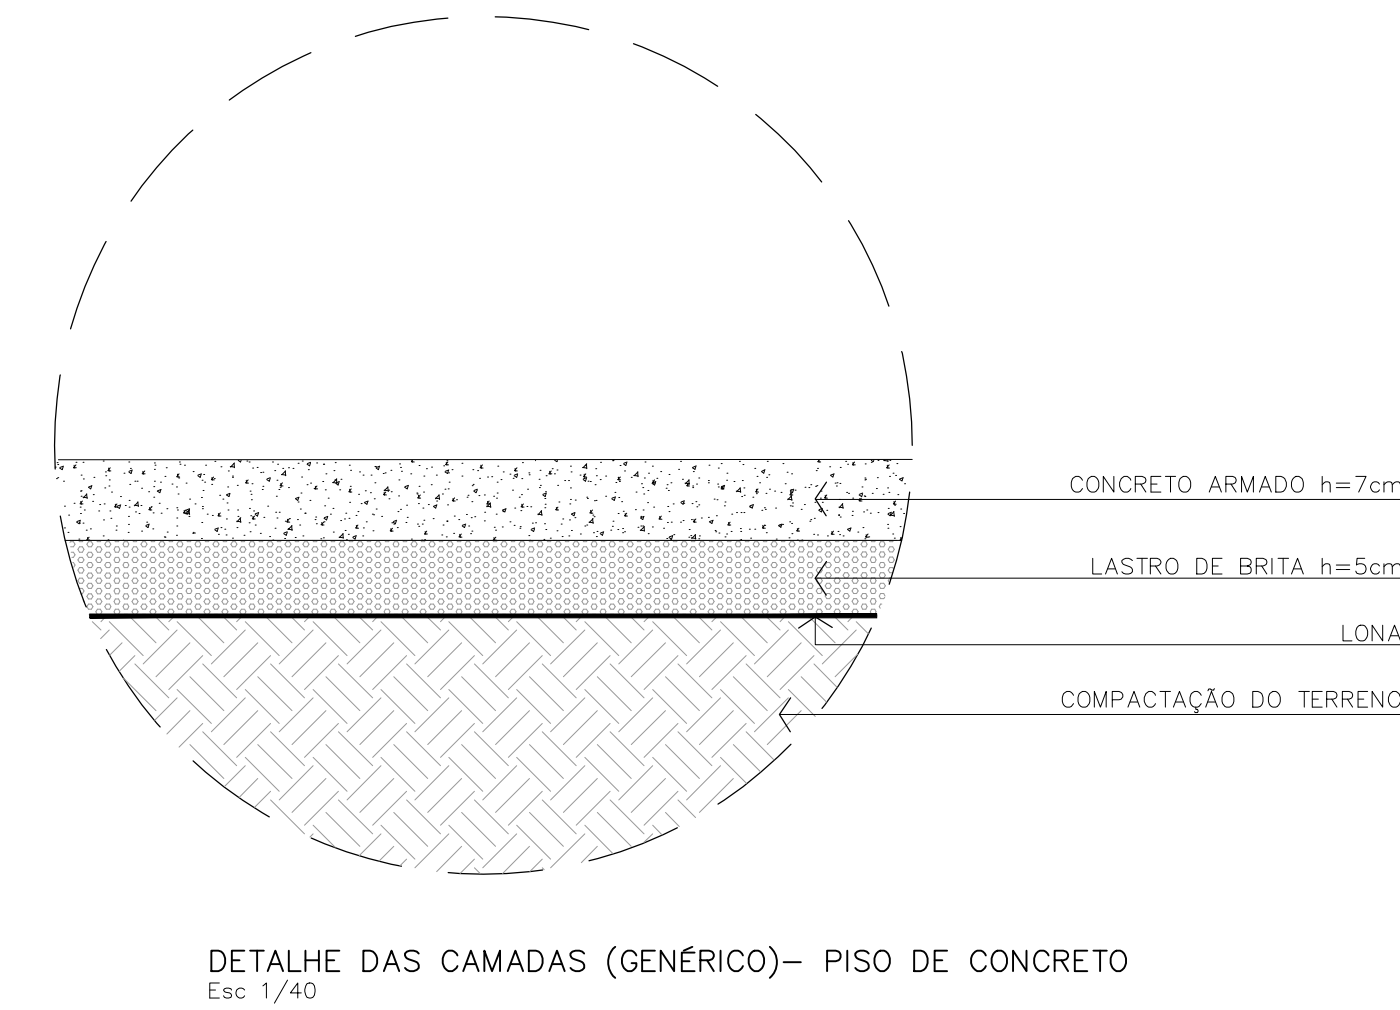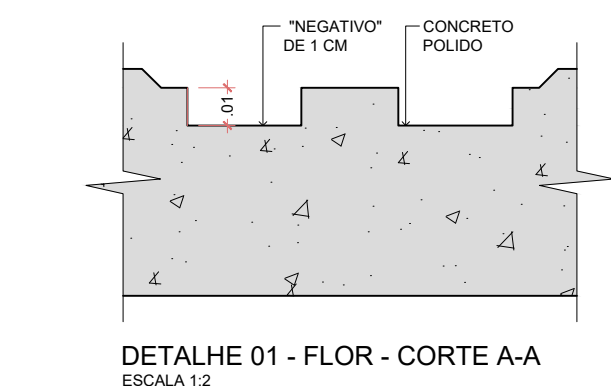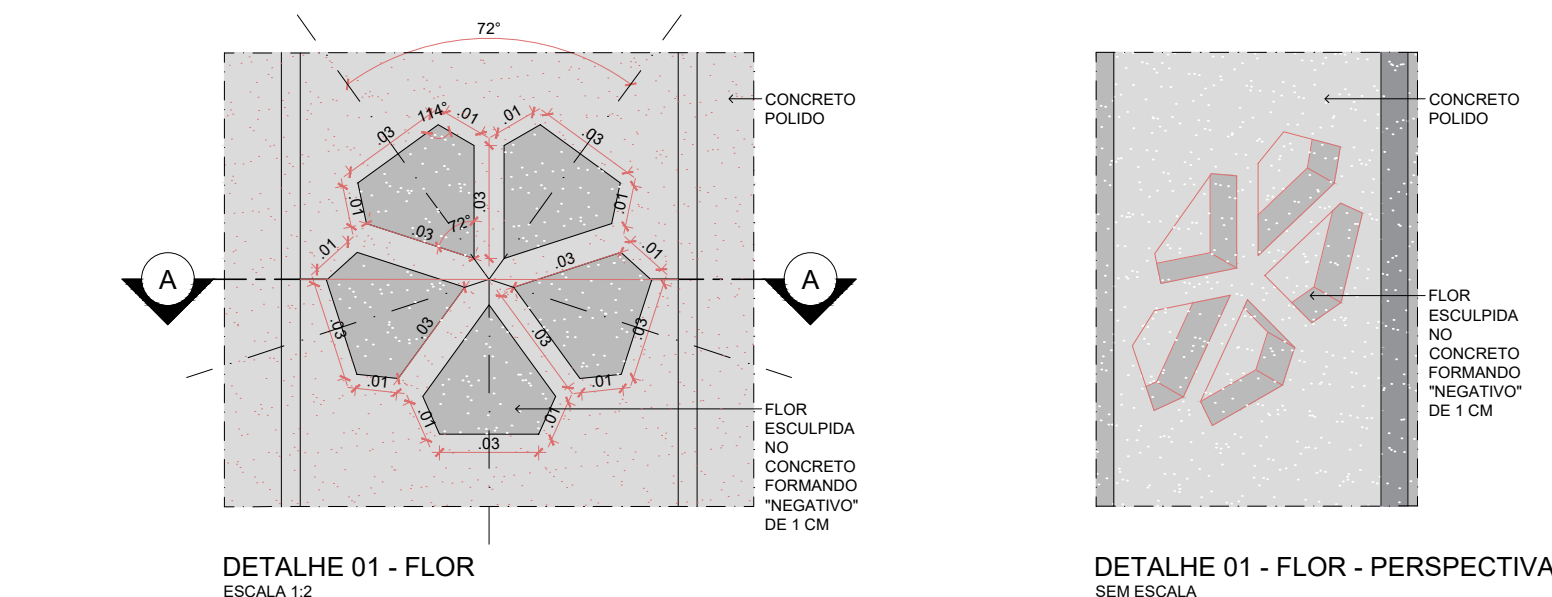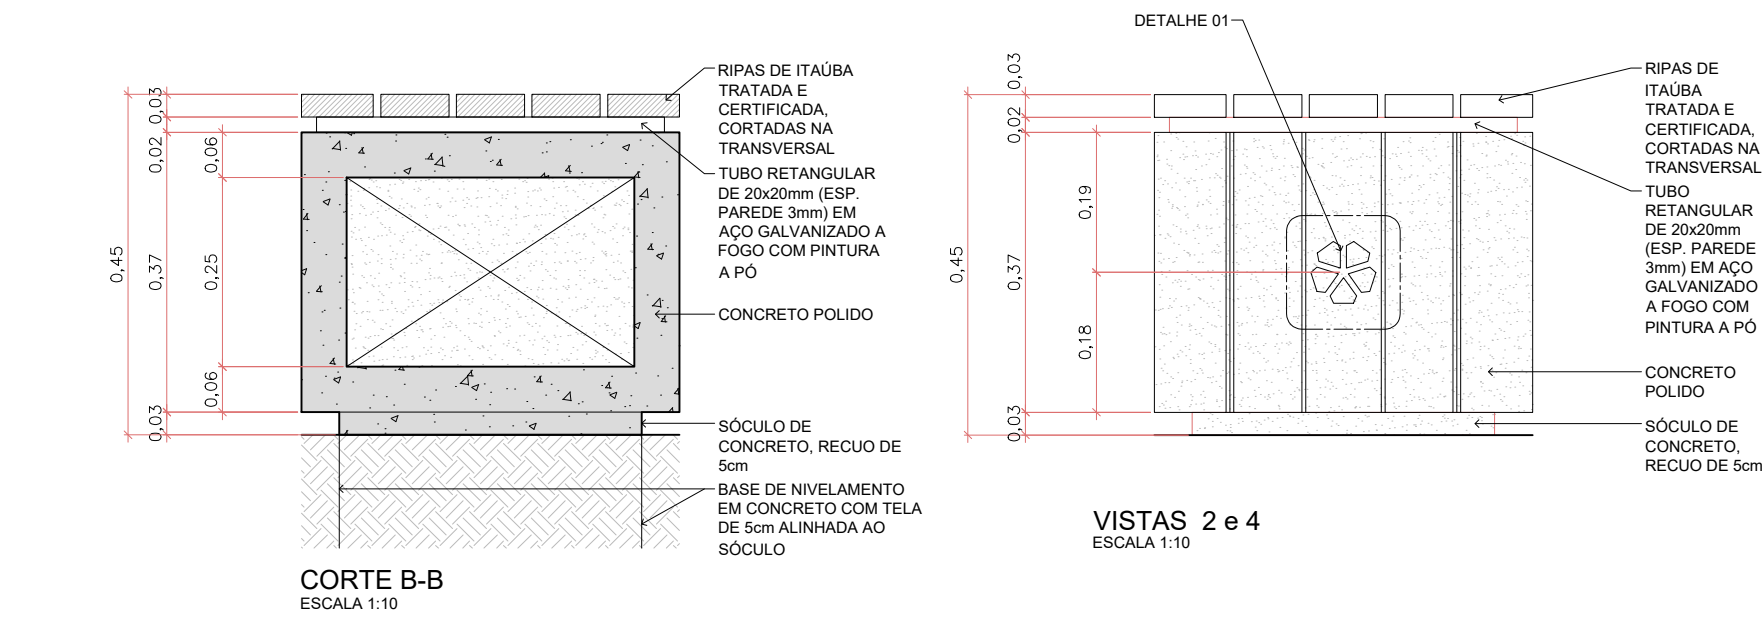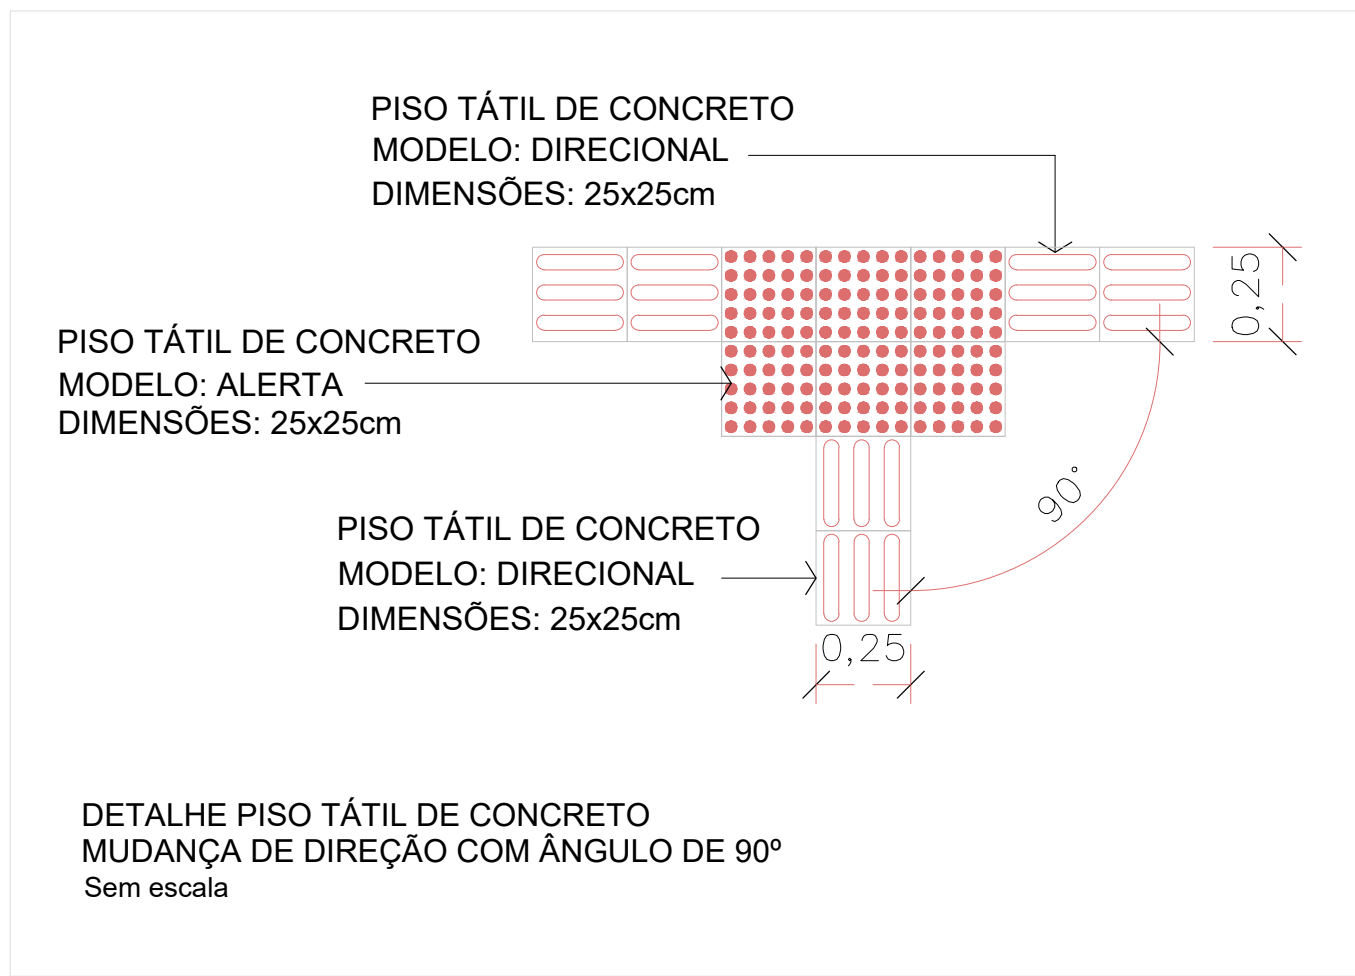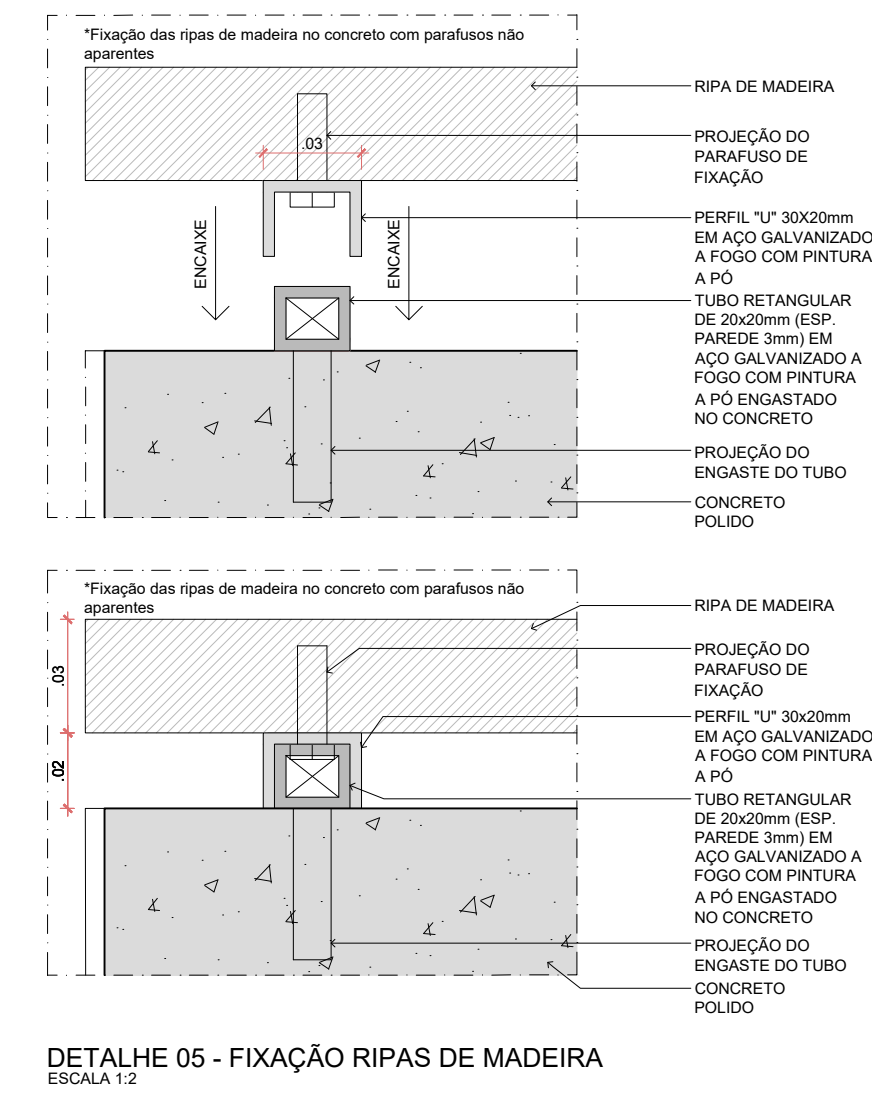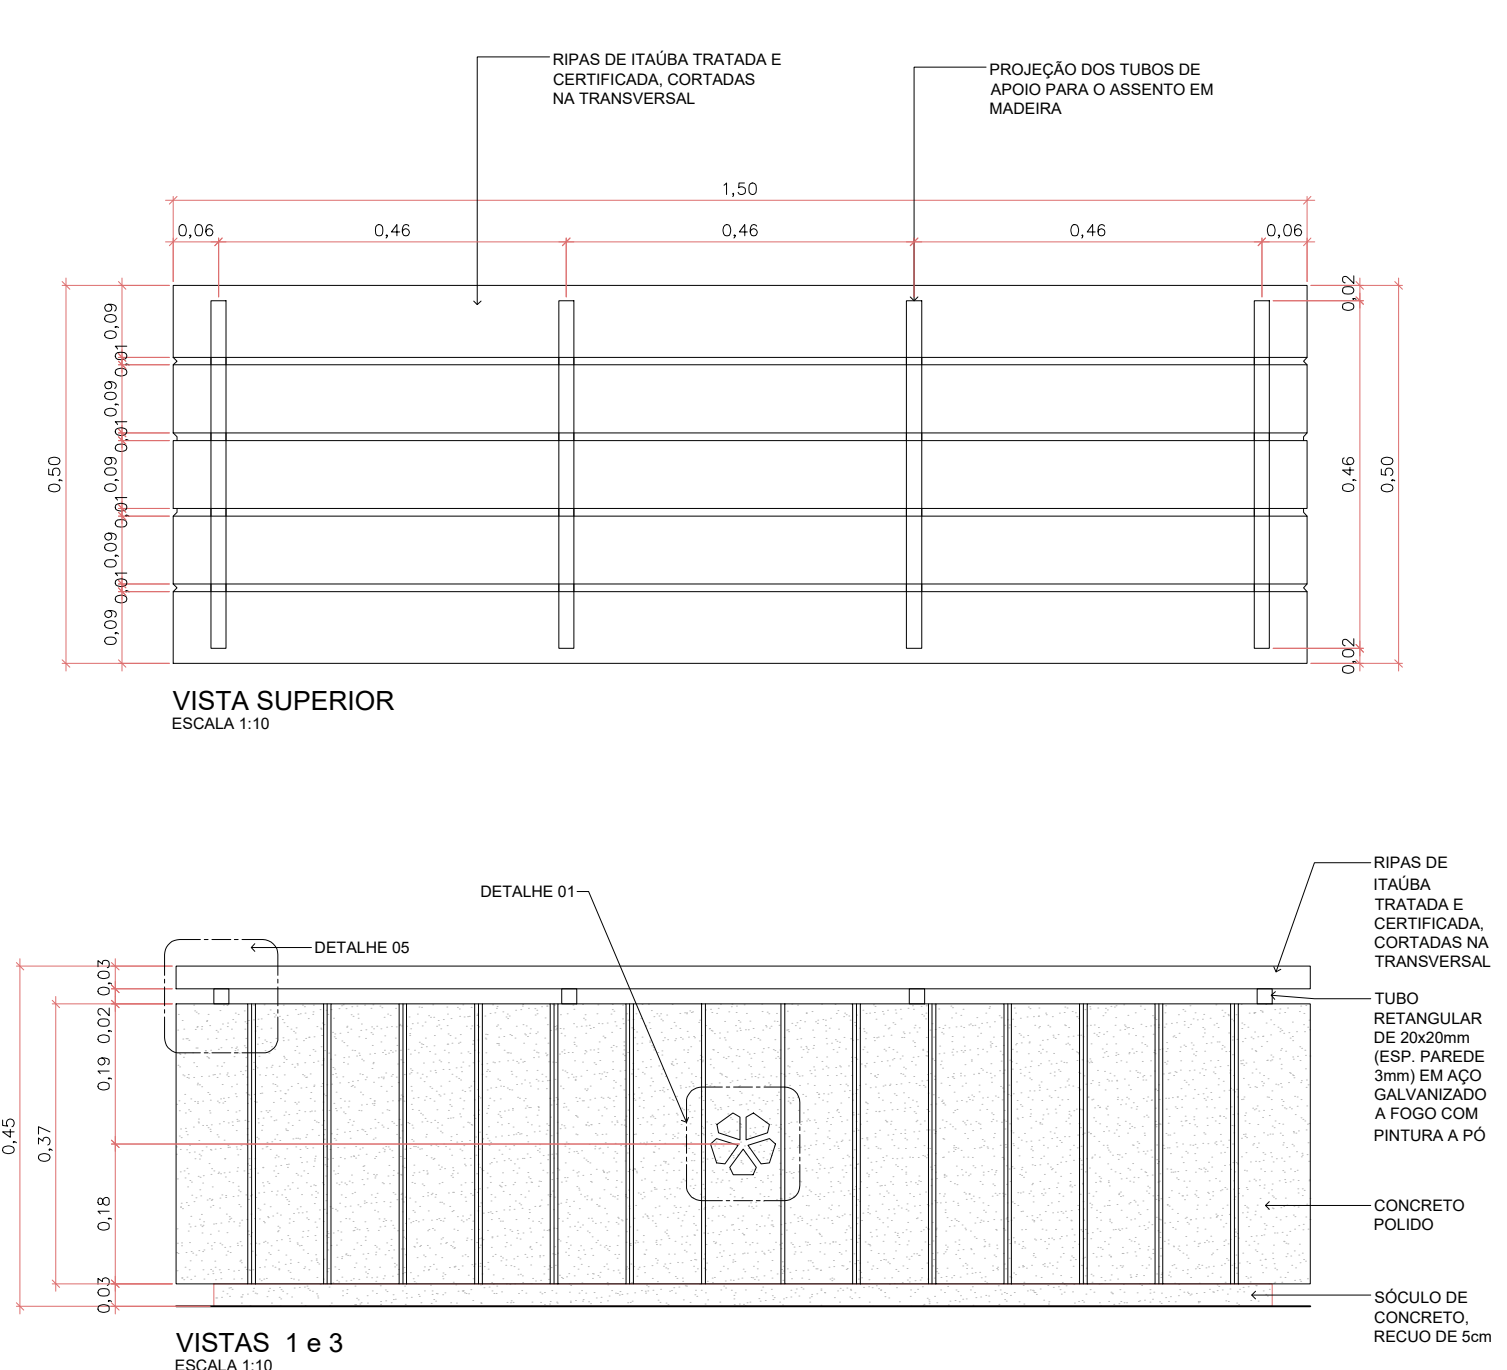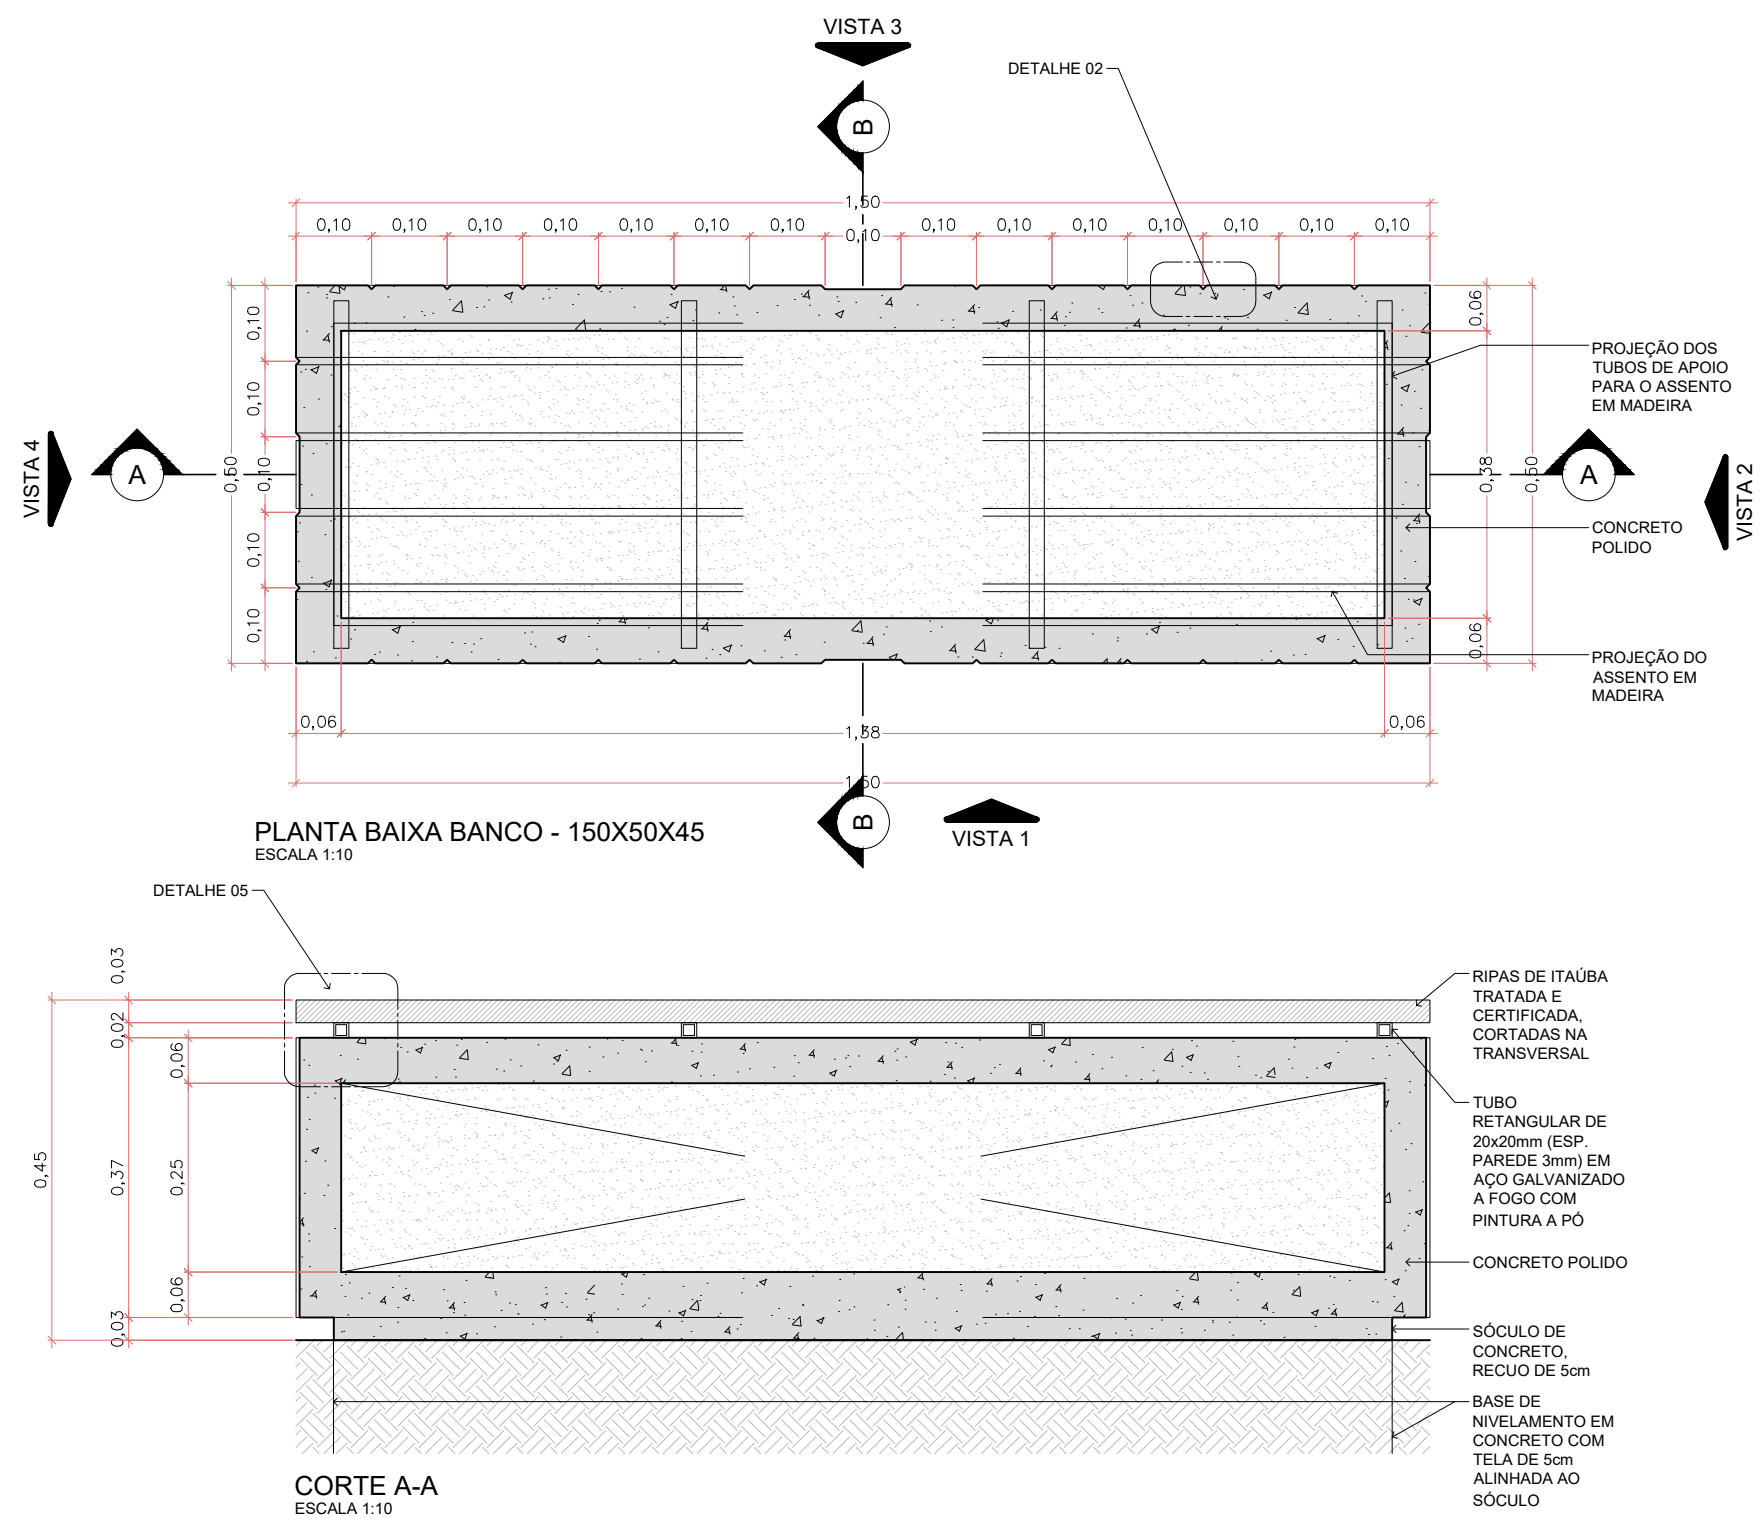

DETALHE DE PINTURA – PISTA DE CAMINHADA






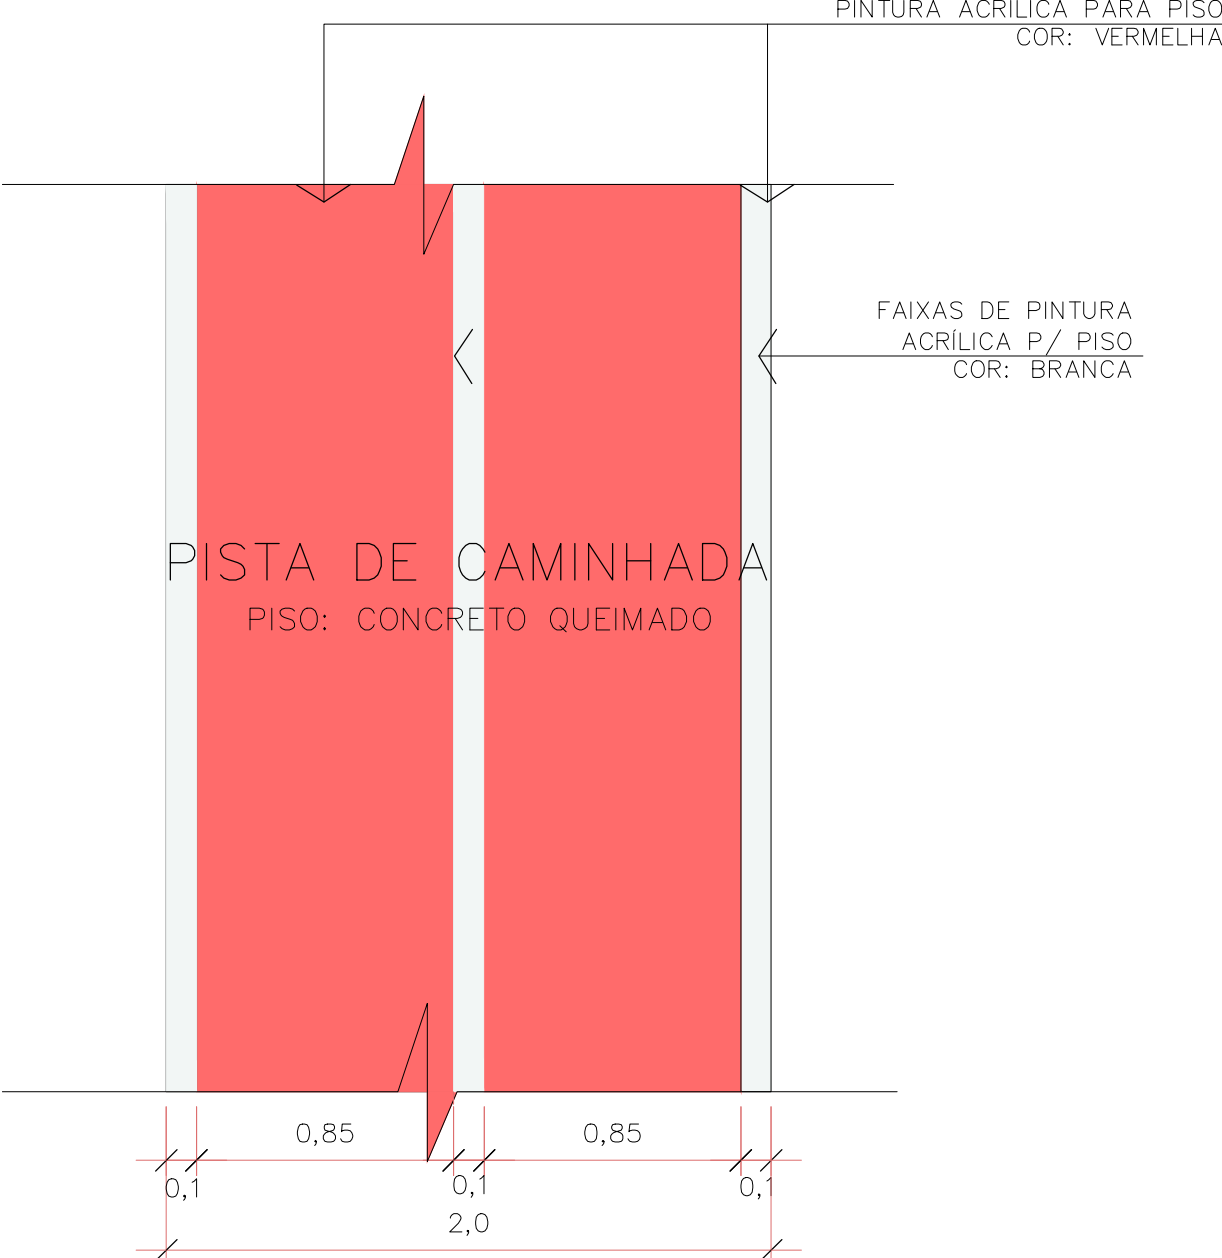


DETALHE – LIXEIRA

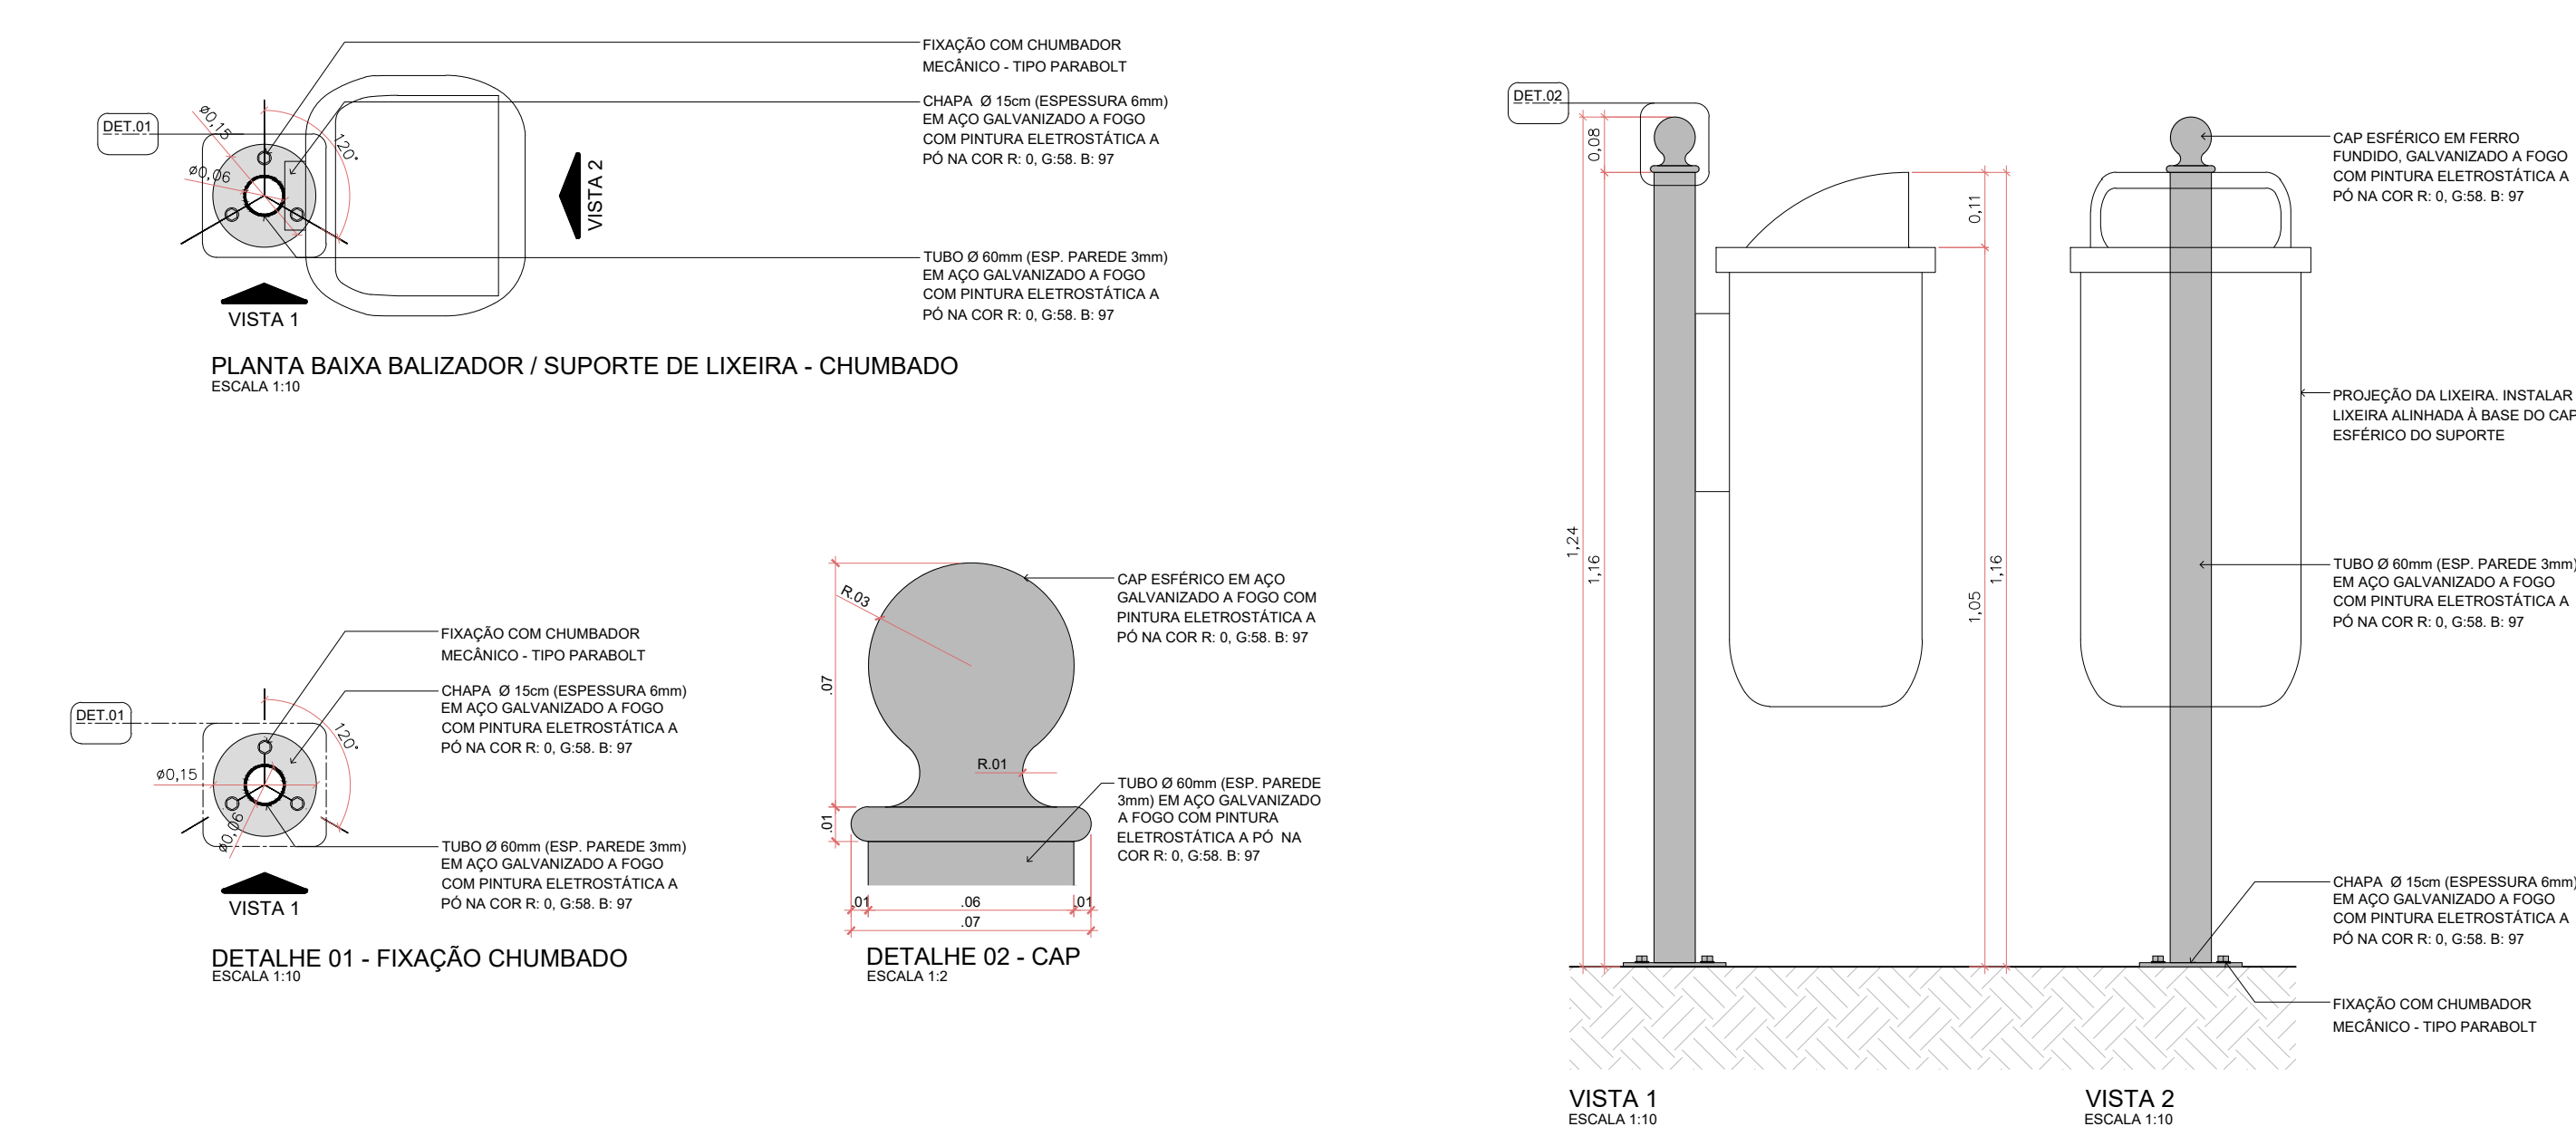

|   |  |   |                                               |   |  |   |  |
|---|--|---|-----------------------------------------------|---|--|---|--|
| Assinatura Secretário Municipal de Saúde:<br><b>ANDREI POPOVSKI KOLACEKE</b><br>0641544999                                                |  | Assinado digitalmente por ANDREI POPOVSKI KOLACEKE 0641544999<br>Nº: C-BR, O=SP, OU=AC CERTIFICA MINAS v5, OU=2018173000176, OU=Presidencia, OU=Certificado PF A1, CN=ANDREI POPOVSKI<br>Data: 2023.01.23 14:32:31-0300<br>Foxit PDF Reader Versão: 12.0.1 |                                               | Assinatura Autora do Projeto:<br><b>Bruna Souza Zimmermann</b><br>n<br>15444999                                        |  | Assinado digitalmente por Bruna Souza Zimmermann<br>Nº: DC=Br, DC=gov, DC=sc, DC=joinville, DC=projeto, OU=Projeto, OU=Standard Users, OU=Secretarias Publicas, CN=Bruna Souza Zimmermann, E=bruna.z@joinville.sc.gov.br<br>Data: 2023.01.23 16:51:58-0300<br>Foxit PDF Reader Versão: 12.0.2 |  |
| <b>PREFEITURA DE JOINVILLE</b><br>Secretaria da Saúde<br>Rua Dr. João Colin, 2700 – Bairro: Santo Antônio - Joinville SC                  |  |   |                                               |   |  |   |  |
| Setor: <b>UNIDADE DA GERÊNCIA DE OBRAS E SERVIÇOS</b><br>Coordenação de Projetos                                                          |  |   |                                               |   |  |   |  |
| Nome Obra / Endereço: <b>UBSF CANELA</b><br>Rua Dionísio Girardi s/nº –localidade Canela, Rio Bonito – Joinville - SC                     |  |   |                                               |   |  |   |  |
| Requerente: <b>GERÊNCIA DE ATENÇÃO PRIMÁRIA - DISTRITO NORTE</b>                                                                          |  |   | Proprietário: <b>FUNDO MUNICIPAL DE SAÚDE</b> |   |  |   |  |
| Tipo de Projeto: <b>ARQUITETÔNICO</b>   |  |   |                                               |   |  |   |  |
| Categoria: <input type="radio"/> Estudo Preliminar <input type="radio"/> Anteprojeto <input checked="" type="radio"/> Executivo Licitação |  | Aprovação VISA: <input type="radio"/> Aprovação Projeto Legal - PMJ   |                                               | Intervenção: <input checked="" type="radio"/> Construção <input type="radio"/> Reforma <input type="radio"/> Ampliação |  |   |  |
| Autores: <b>BRUNA SOUZA ZIMMERMANN</b><br>Arquiteta e Urbanista<br>CAU A1921860                                                           |  | Conteúdo: <ul style="list-style-type: none"><li>DETALHE BANCO</li><li>DETALHE LIXEIRA</li><li>DETALHE PISTA DE CAMINHADA</li><li>DETALHE PISO CONCRETO</li><li>DETALHE PISO TÁTIL CONCRETO</li></ul>                                                       |                                               |   |  |   |  |
| Data: <b>JANEIRO 2023</b>   |  | Escala: <b>INDICADA</b>   |                                               | RRT CAU Nº: <b>05/06</b>                                                                                               |  |   |  |
| Desenho CAD: <b>Eduarda Weiss</b>   |  | Revisado por:   |                                               | Visão Revisão:   |  |   |  |
| Arq. Projeto:   |  | Cod. CAD:   |                                               | Formato Prancha: <b>A1</b>                                                                                             |  |   |  |

## Esc 1/10

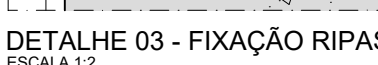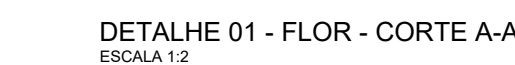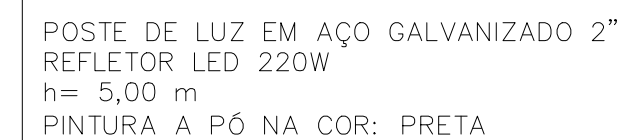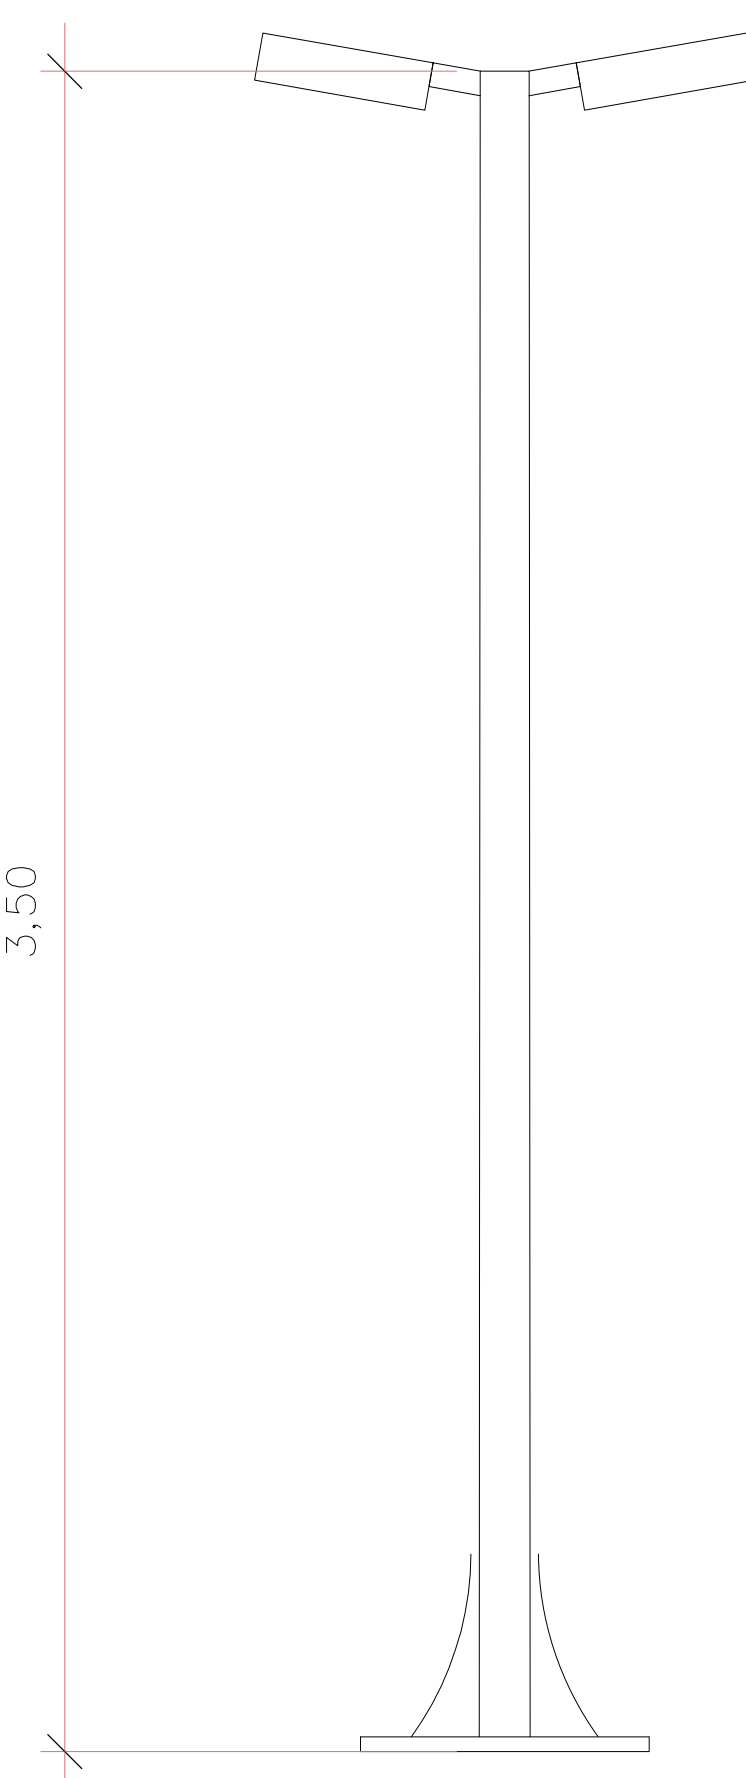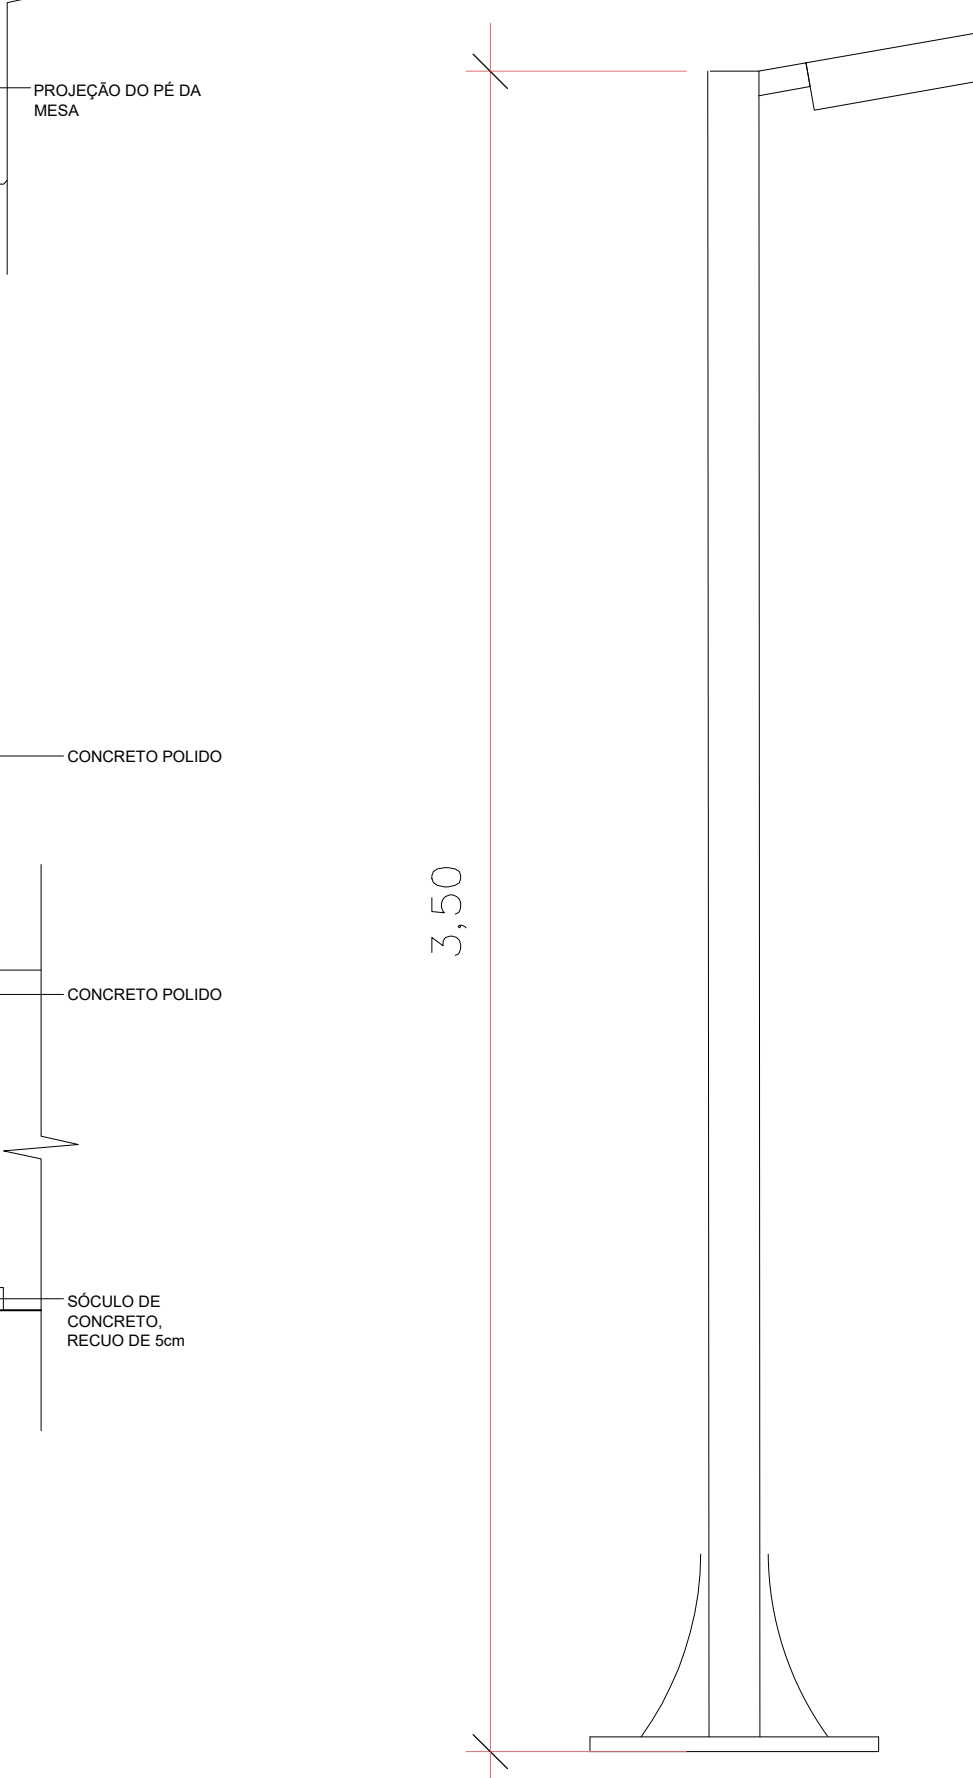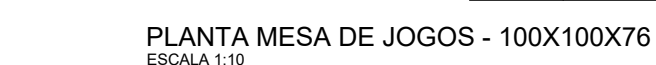 PAPEL RECICLÁVEL