


DETALHE DO BANCO DE DUTOS NA TRAVESSIA

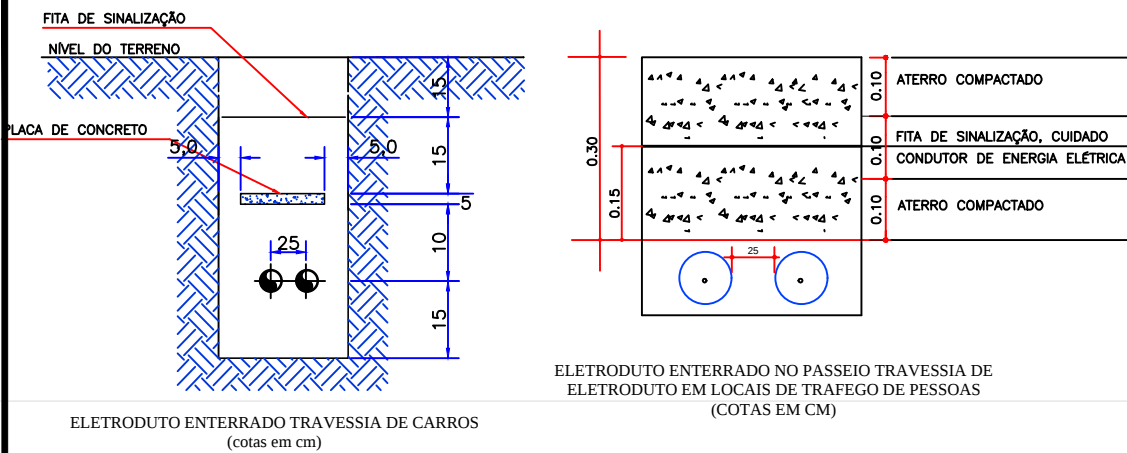

QUADRO DE REVISÕES			
REVISÃO	DESCRIÇÃO	DATA	DESENHO
R00	EMIÇÃO INICIAL	25/09/2022	JULY O
R01	ADICIONADO DETALHES	18/12/2022	JULY O
R02	RETIRADO DETALHES	22/12/2022	JULY O

APROVAÇÕES



ANDREI POPOVSKI
KOLACEKE:0641544999
44999
FUNDO MUNICIPAL DE SAÚDE DE JOINVILLE
CNPJ: 08.184.821/001-37


Documento assinado digitalmente
JULY ANNE ONGHERO FREITAS
Data: 23/01/2023 17:46:09-0300
Verifique em <https://verificador.iti.br>
JULY ANNE ONGHERO FREITAS
CREA/SC 179531-1



PROPRIETÁRIO	FUNDO MUNICIPAL DE SAUDE DE JOINVILLE		
EDIFICAÇÃO	UBSF CANELA		
ENDEREÇO	RUA DIONÍSIO GIRARDI S/Nº, LOCALIDADE CANELA, RIO BONITO JOINVILLE / SC		
PROJETO	PROJETO ELÉTRICO	ARQUIVO	0777.ELE.EX.002.Etapa02.Detalhes.R01
CONTEÚDO	DETALHES	ETAPA	EXECUTIVO FOLHA
		ESCALA	SEM ESCALA

ELE 02/03


MAGNUS ENGENHARIA E ARQUITETURA LTDA | CREA 088683-1 | CAU 18198-6 | CNPJ 09.549.705/0001-37
Rua Lauro Müller, 853 | Sala 02 - Fazenda | CEP 88301-401 - ITAJAÍ/SC Fone: [47] 3349-9330 / 3348-5561 | magnus@magnusengenharia.com.br

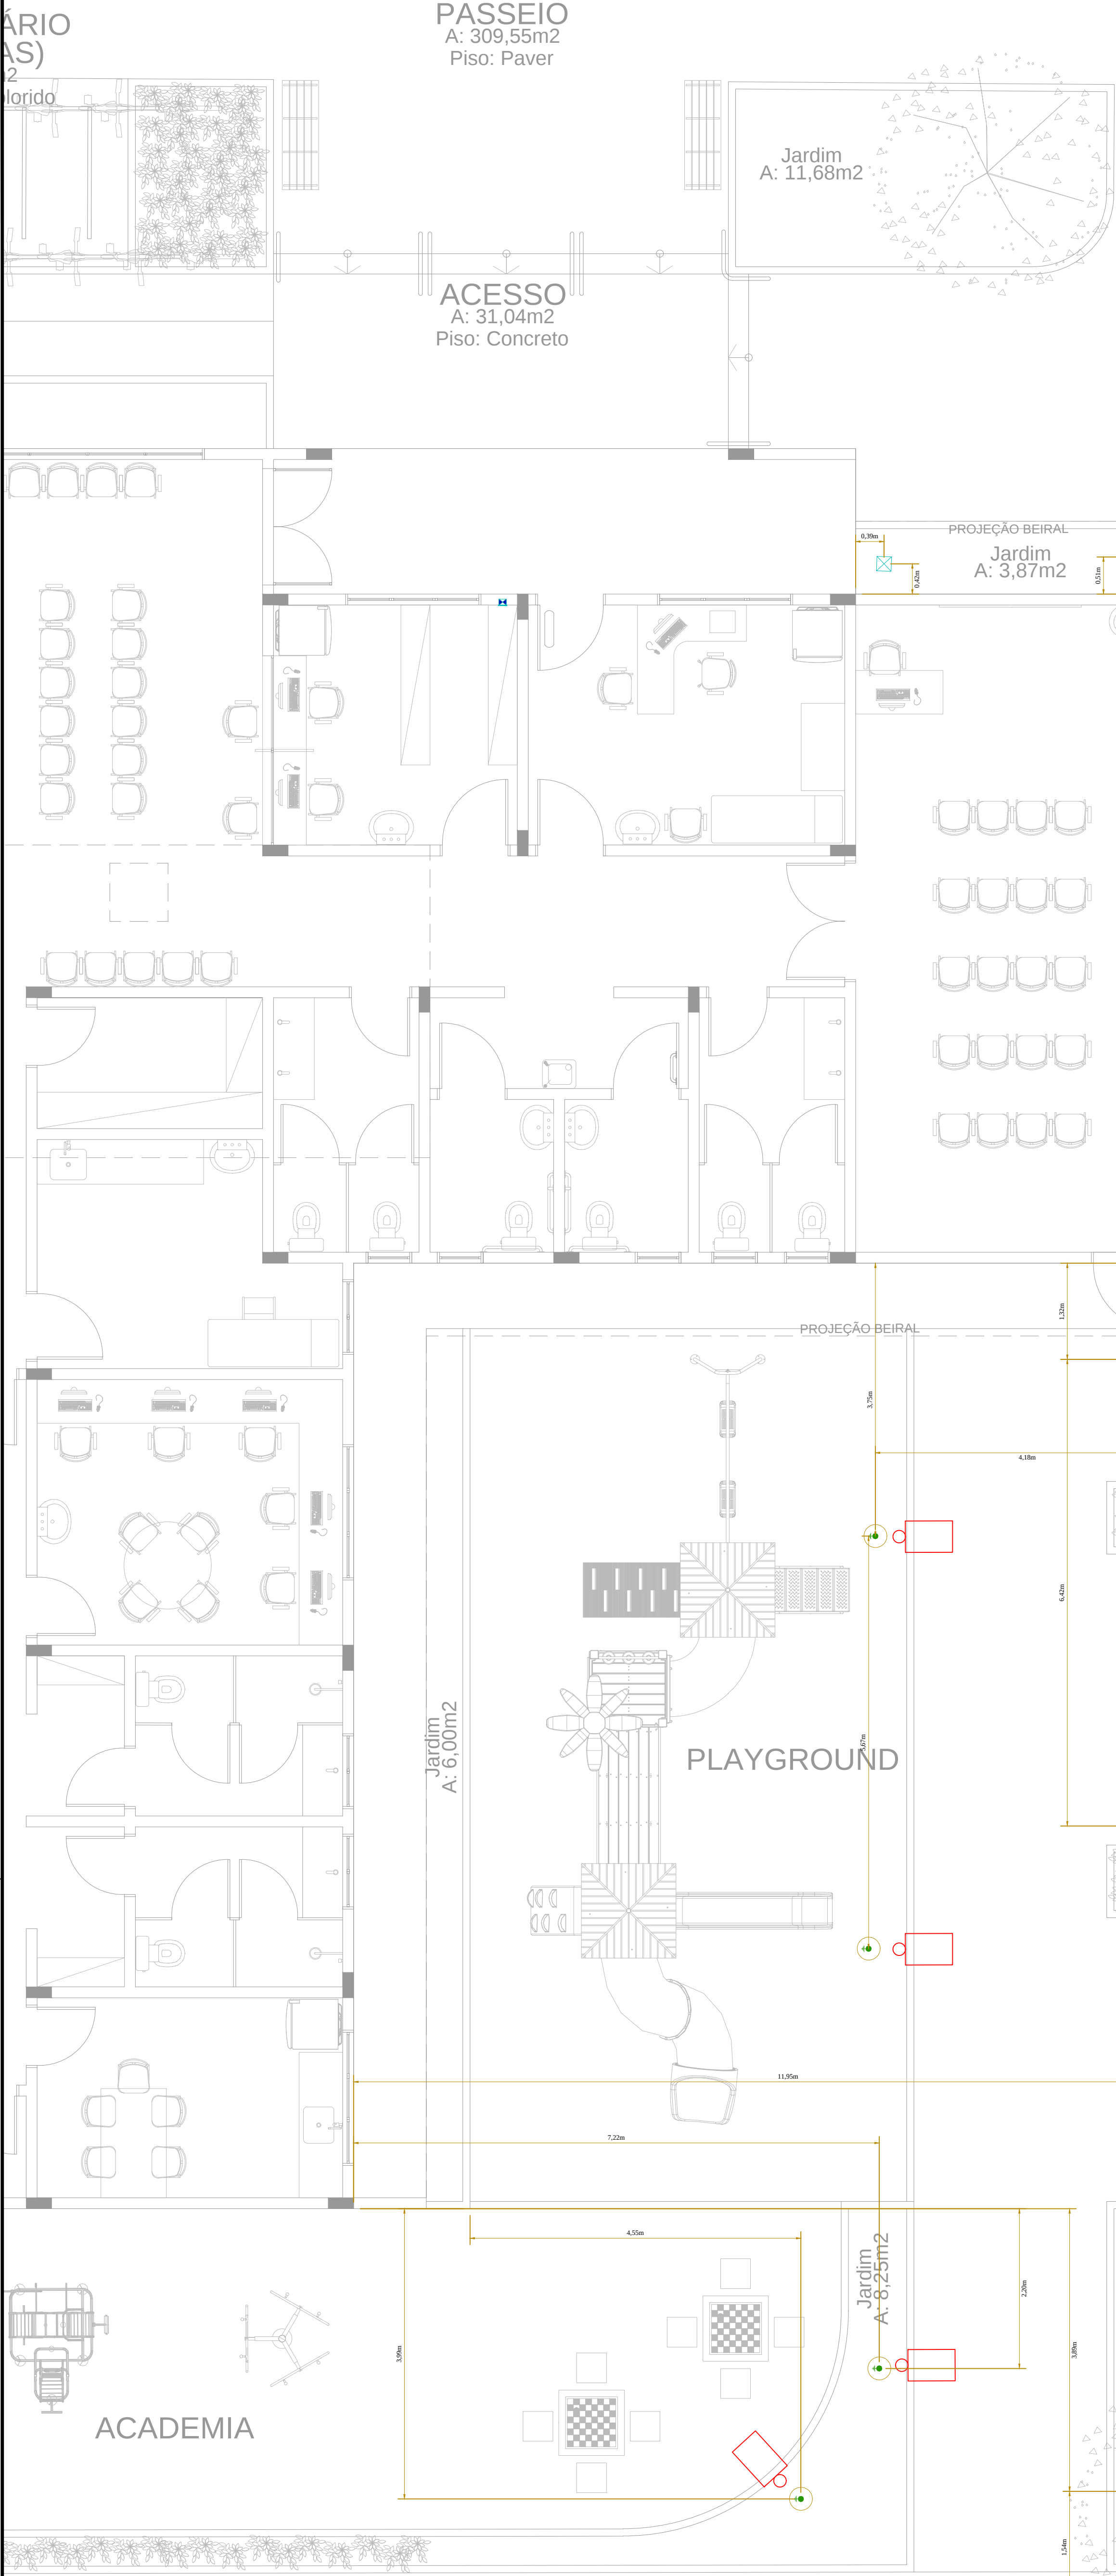

01 PLANTA BAIXA - PRANCHA DE COTAS - ETAPA 02

ESCALA 1:50

Legenda - Pavimento	
	Caixa de inspeção - PVC - Ø300x300mm c/ haste 5/8" x 3,00
	Caixa de passagem PVC - 100x100x80 a 1,10 do piso
	Poste para iluminação externa h=3,5m - 1 pétala - 100W
	Poste tubular com travessa para refletor - aço galvanizado a fogo, travessa em cantoneira travada com milio francosa, para 2 refletores - pintados de preto, 5 metros

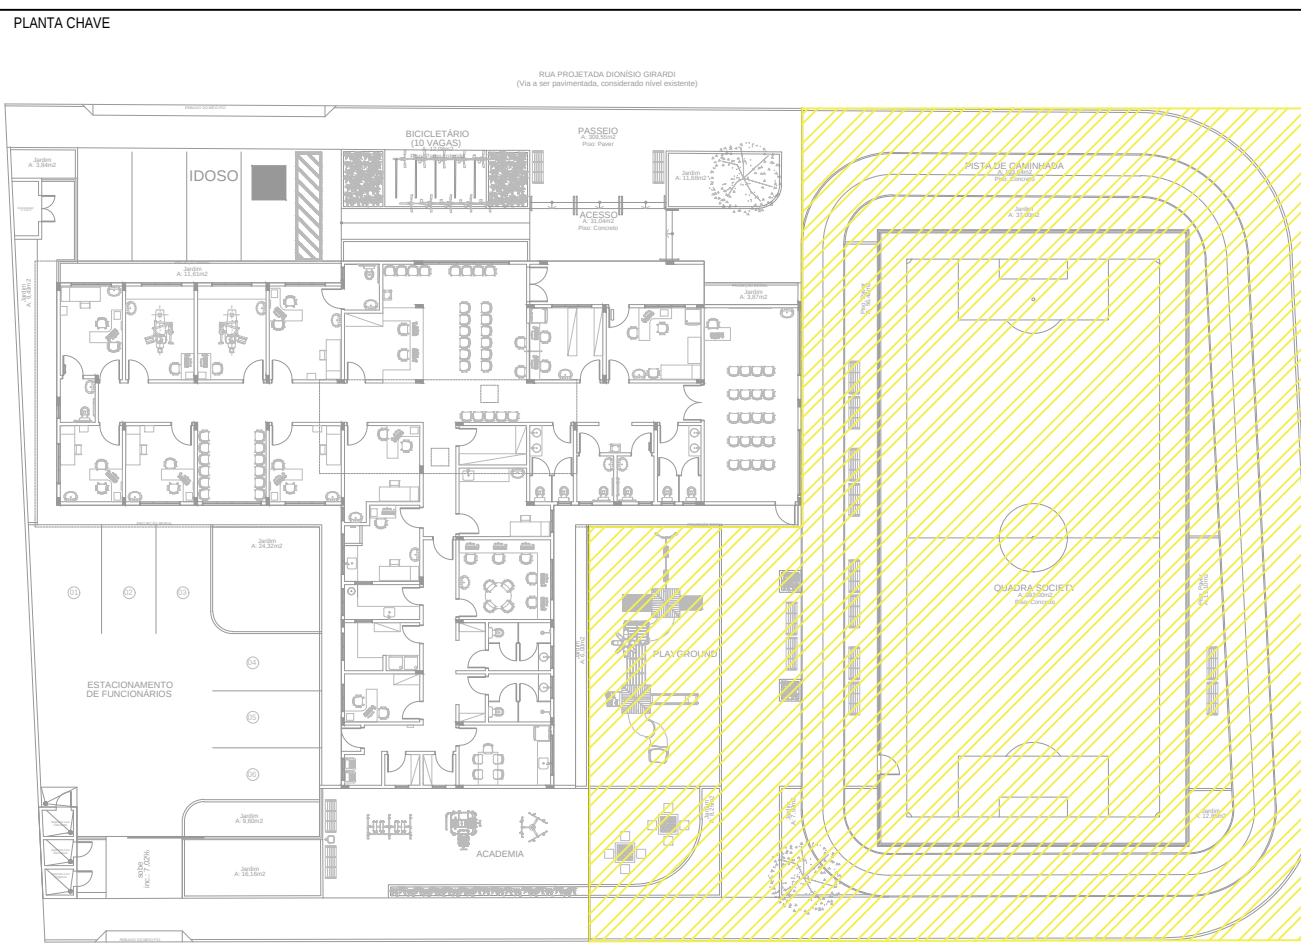

QUADRO DE REVISÕES			
REVISÃO	DESCRIÇÃO	DATA	RESPONSÁVEL
01	ELABORAÇÃO	30/03/2023	JULY D
02	REVISÃO TÉCNICA	30/03/2023	JULY D
03	CONFIRMAÇÃO DA PRANCHA DE COTAS ETAPA 02	30/03/2023	JULY D

APROVAÇÕES

ELE
Elétrica e telecomunicações

PROPRIETÁRIO: FUNDO MUNICIPAL DE SAÚDE DE JOINVILLE
RESPONSÁVEL TÉCNICO: JULY ANNE OMEGHIERO FREITAS
RUA DIONÍSIO GIRARDI S/Nº, LOCALIDADE CANELA, RIO BONITO
JOINVILLE / SC
PROJETO: PROJETO ELETRICO
ETAPA: EXECUTIVO
ESCALA: 1/50
DATA: 30/03/2023
VERIFICAÇÃO: https://verificador.br.br

