



PLANTA BAIXA - ABRIGO DE RESÍDUOS
Escala: 1/50
ÁREA: 6,93m²

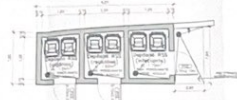

PLANTA BAIXA - 02 EQUIPES DE SAÚDE DA FAMÍLIA
Escala: 1/50
ÁREA: 487,28m²

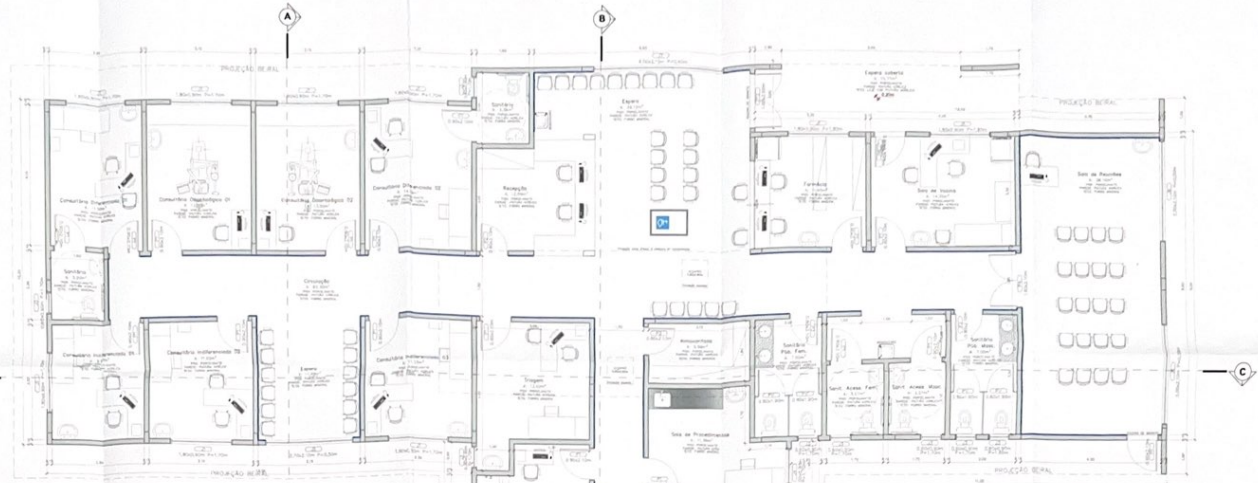

PLANTA BAIXA - 02 EQUIPES DE SAÚDE DA FAMÍLIA
Escala: 1/50
ÁREA: 487,28m²

- LEGENDA
- PROTEÇÃO DE ALUMINUM
 - BRANQUEAMENTO DE ALUMINUM
 - BRANQUEAMENTO DE ALUMINUM
 - BRANQUEAMENTO DE ALUMINUM
 - BRANQUEAMENTO DE ALUMINUM




PLANTA DE LOCALIZAÇÃO
Escala: 1/500

APROVADO

BRUNA S. ZIMMERMAN

Arquiteta

PREFEITURA DE JOINVILLE Secretaria da Saúde UNIDADE DA GERÊNCIA DE OBRAS E SERVIÇOS Coordenação de Projetos	
UBSF CANELA Rua Denise Giraldi nº 100 - Bairro Santa Helena - Joinville - SC	FUNDO MUNICIPAL DE SAÚDE
GERÊNCIA DE ATUAÇÃO TÉCNICA - DEPARTAMENTO DE SAÚDE	ARQUITETÔNICO
Elaborado por: BRUNA S. ZIMMERMAN C.A.T. 4107014	Revisado por: BRUNA S. ZIMMERMAN C.A.T. 4107014
Desenhado por: BRUNA S. ZIMMERMAN C.A.T. 4107014	Assinado por: BRUNA S. ZIMMERMAN C.A.T. 4107014
01/01	01/01

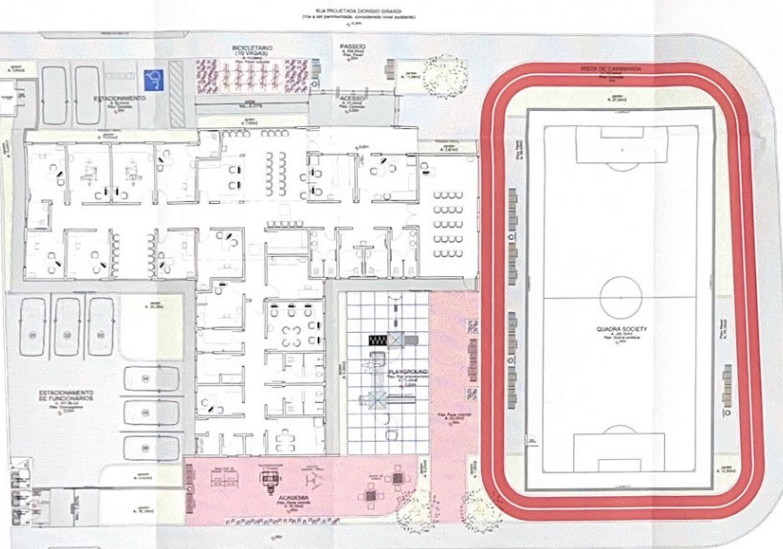

IMPLANTAÇÃO - UBSF CANELA - 02 EQUIPES DE SAÚDE DA FAMÍLIA
Escala: 1/500
ÁREA: 1.000,00m²