



PLANTA BAIXA / IMPLANTAÇÃO

Escala 1/250

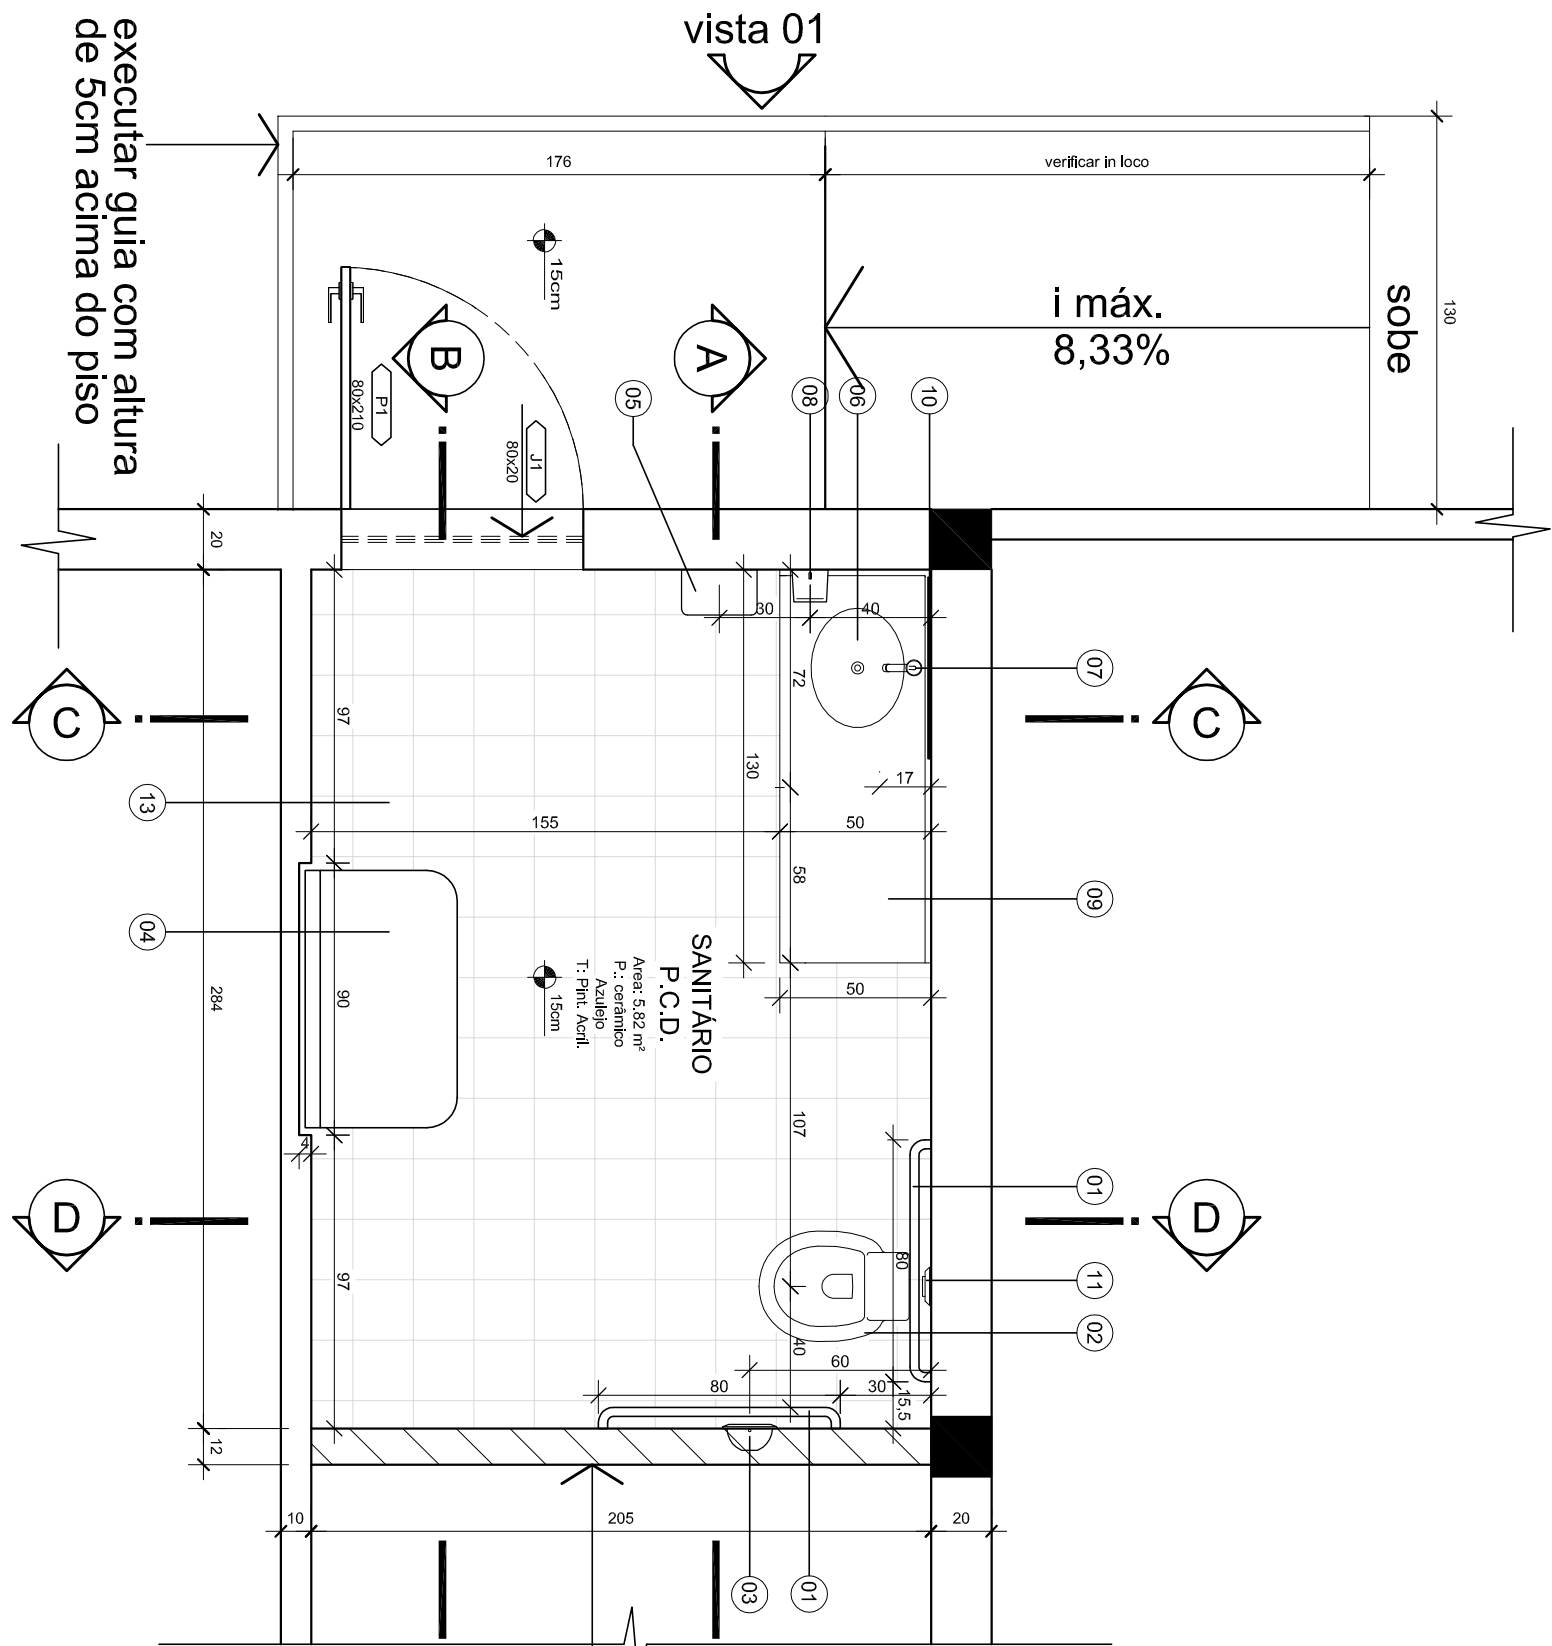


PLANTA BAIXA

Escala 1/25

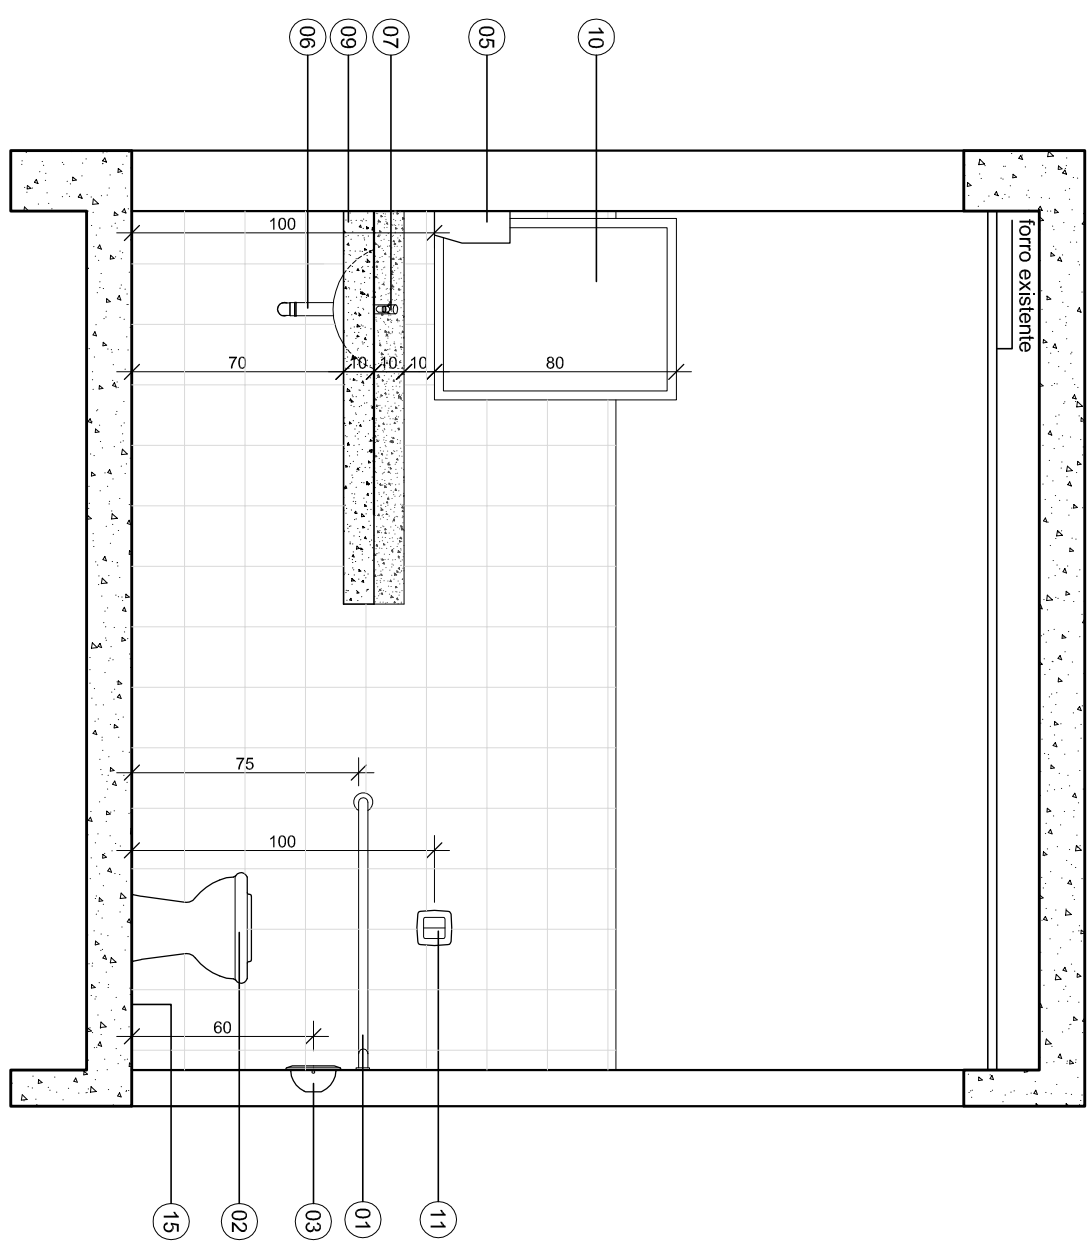


CORTE AA

Escala 1/25

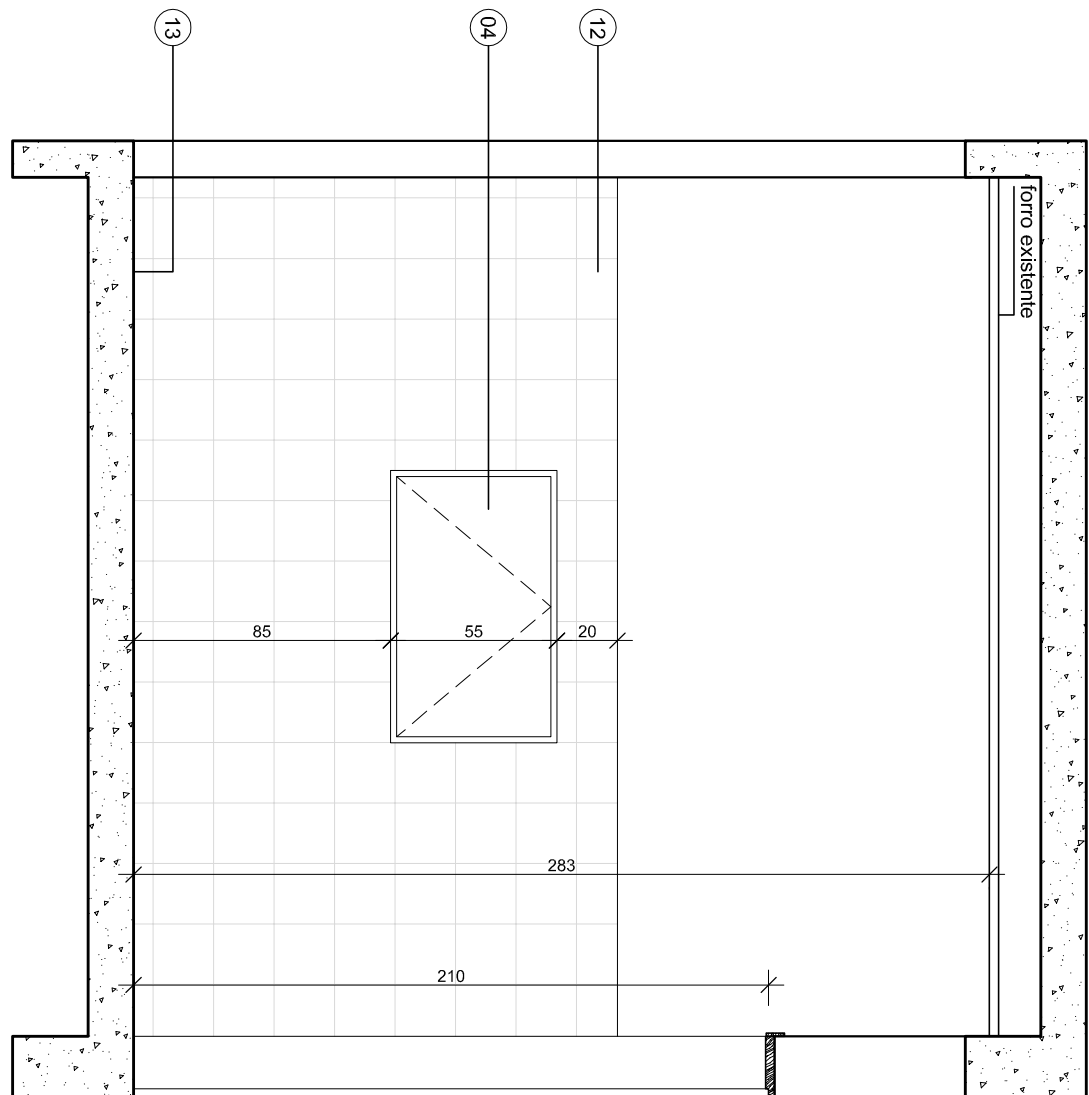


CORTE BB

Escala 1/25

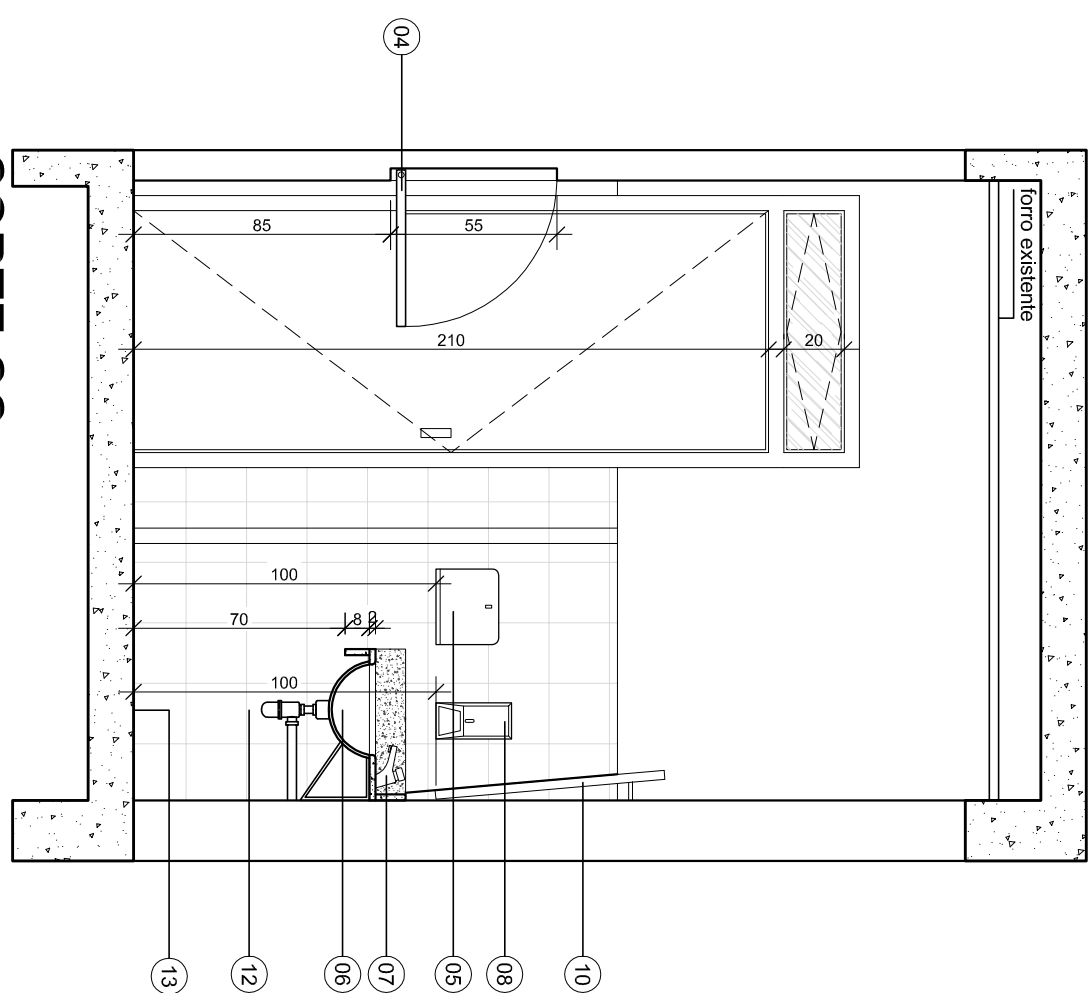


CORTE CC

Escala 1/25

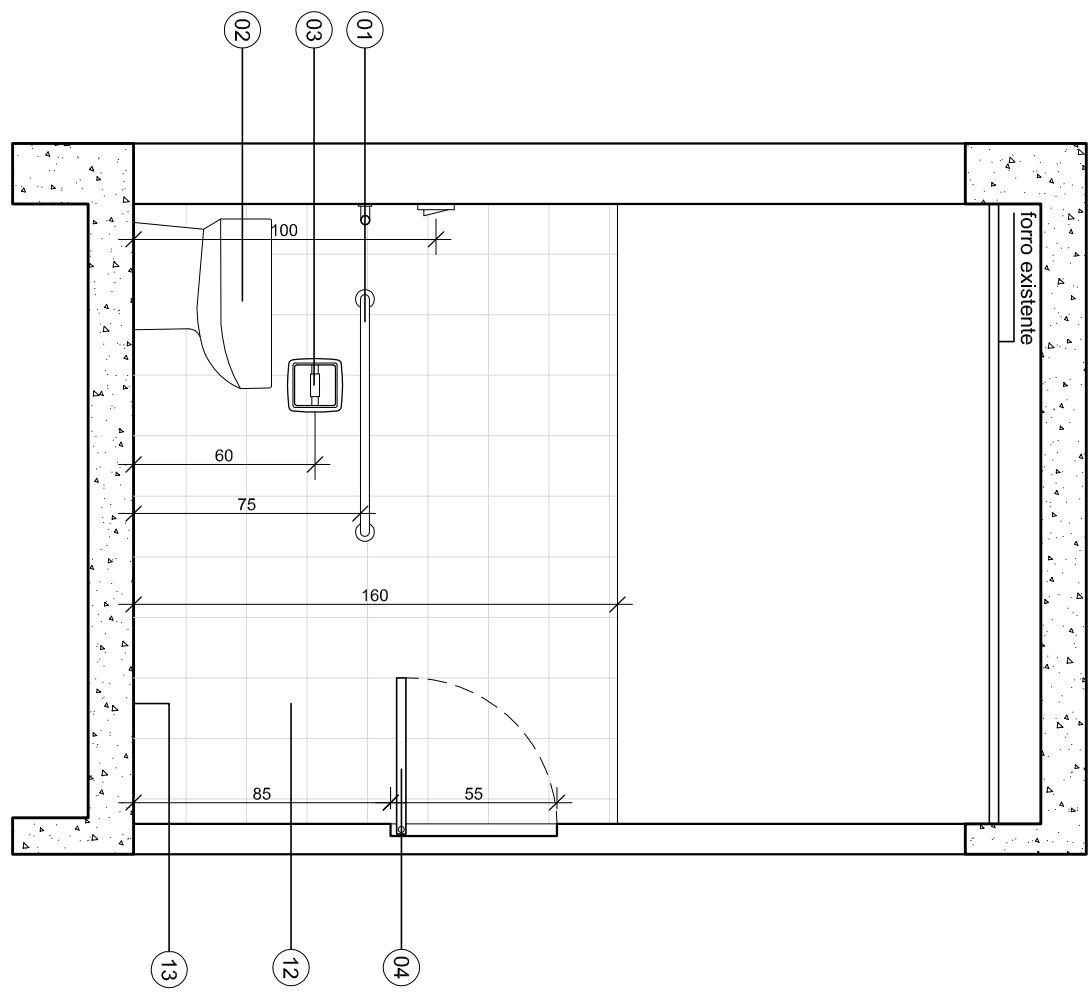

CORTE DD

Escala 1/25

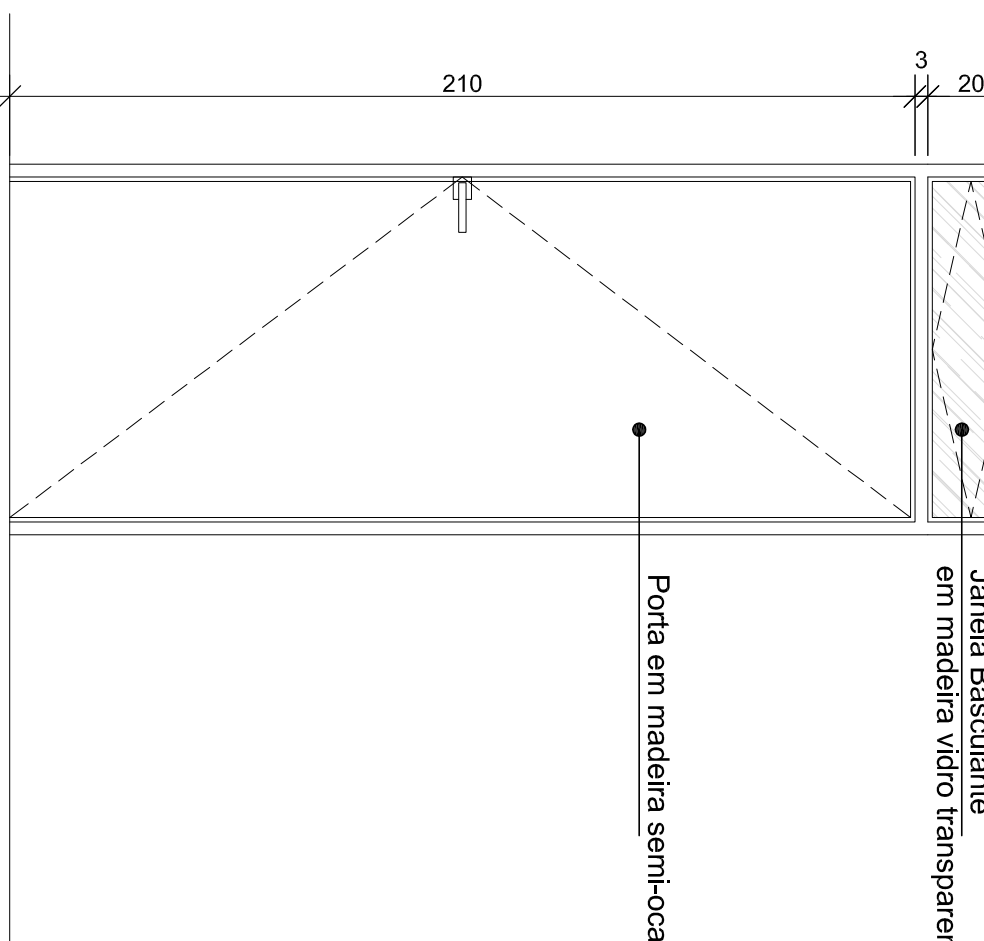

DET. ESQUADRIA J1 e P1

Escala 1/25

ITEM	DESCRIÇÃO	QUANTIDADE
01	Barra de Apoio, Ø 30 cm	02
02	Barra convencional com travessa e 2 rampas plásticas	01
03	Barra convencional com travessa e 2 rampas plásticas	01
04	Barra convencional com travessa e 2 rampas plásticas	01
05	Tubo de perfilado metálico, 10 x 10 cm	01
06	Tubo de perfilado metálico, 10 x 10 cm	01
07	Tubo de perfilado metálico, 10 x 10 cm	01
08	Tubo de perfilado metálico, 10 x 10 cm	01
09	Tubo de perfilado metálico, 10 x 10 cm	01
10	Tubo de perfilado metálico, 10 x 10 cm	01
11	Tubo de perfilado metálico, 10 x 10 cm	01
12	Tubo de perfilado metálico, 10 x 10 cm	01
13	Tubo de perfilado metálico, 10 x 10 cm	01

PREFEITURA MUNICIPAL DE JOINVILLE
FUNDAMAS
PROJETO DE ARQUITETURA
FUNDAMAS - CESITA
Rua Monsenhor Gercino, 1100 - Joinville - SC

LOCALIZAÇÃO

