

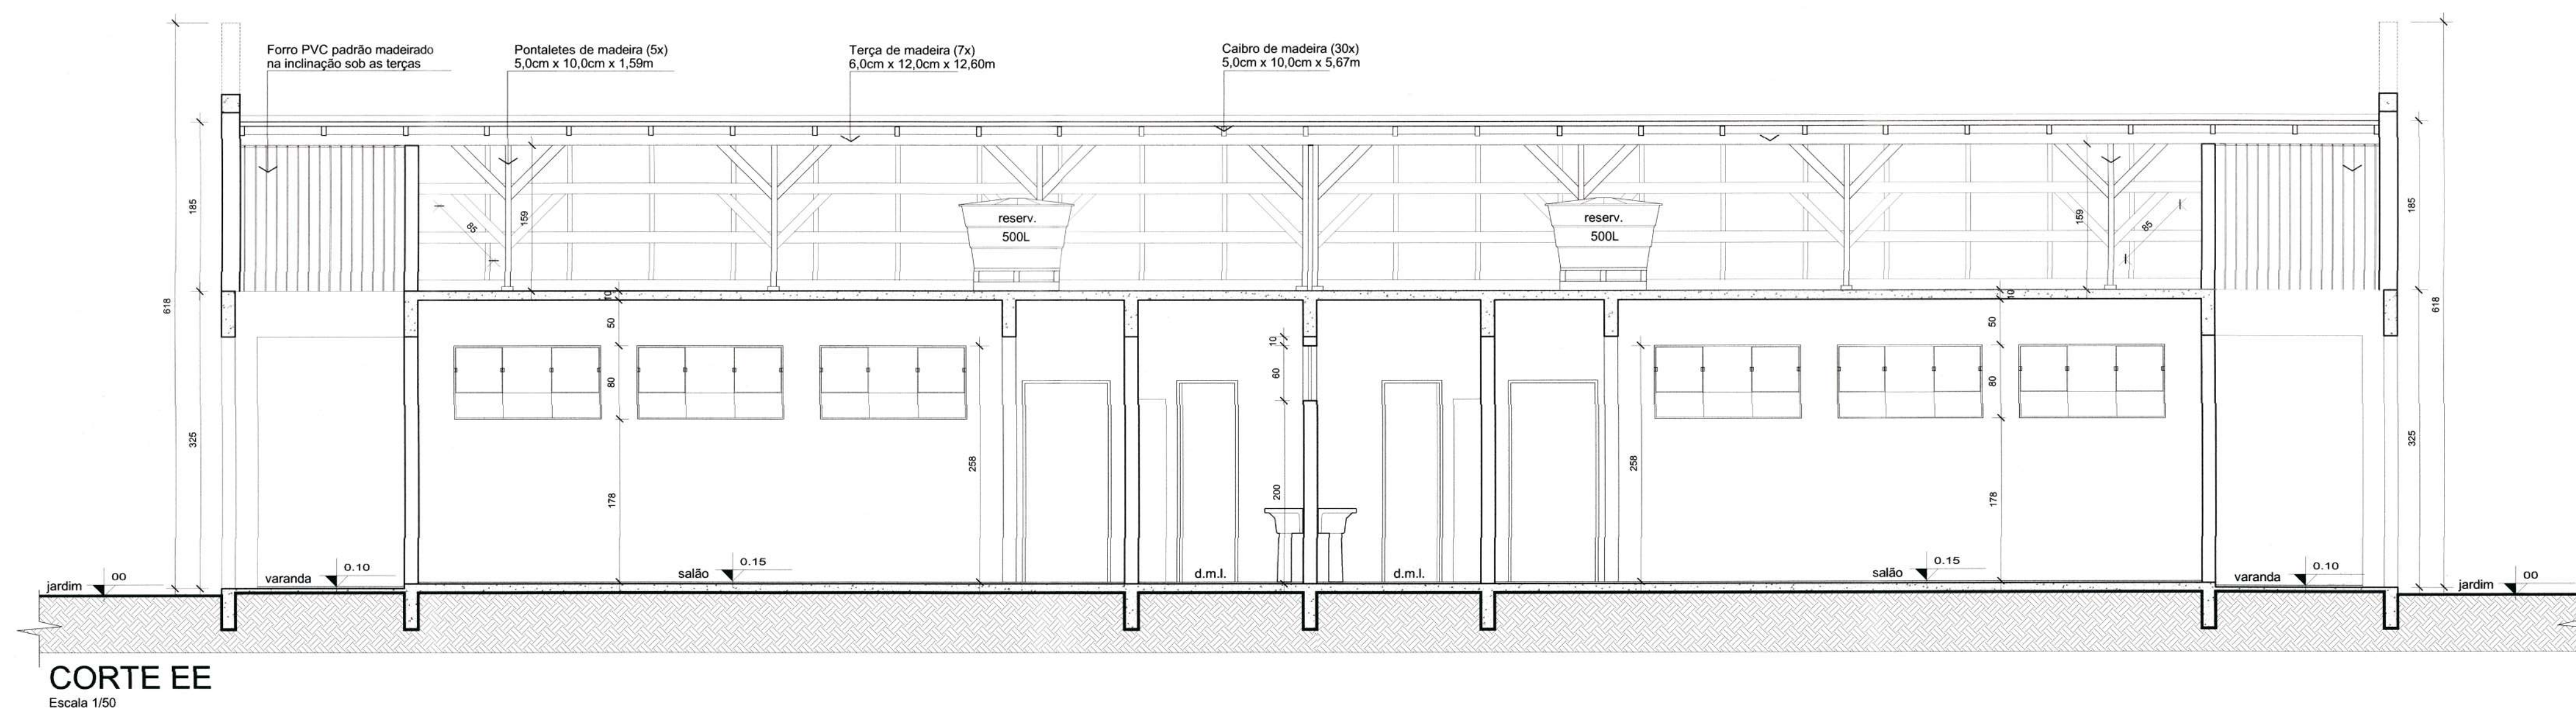
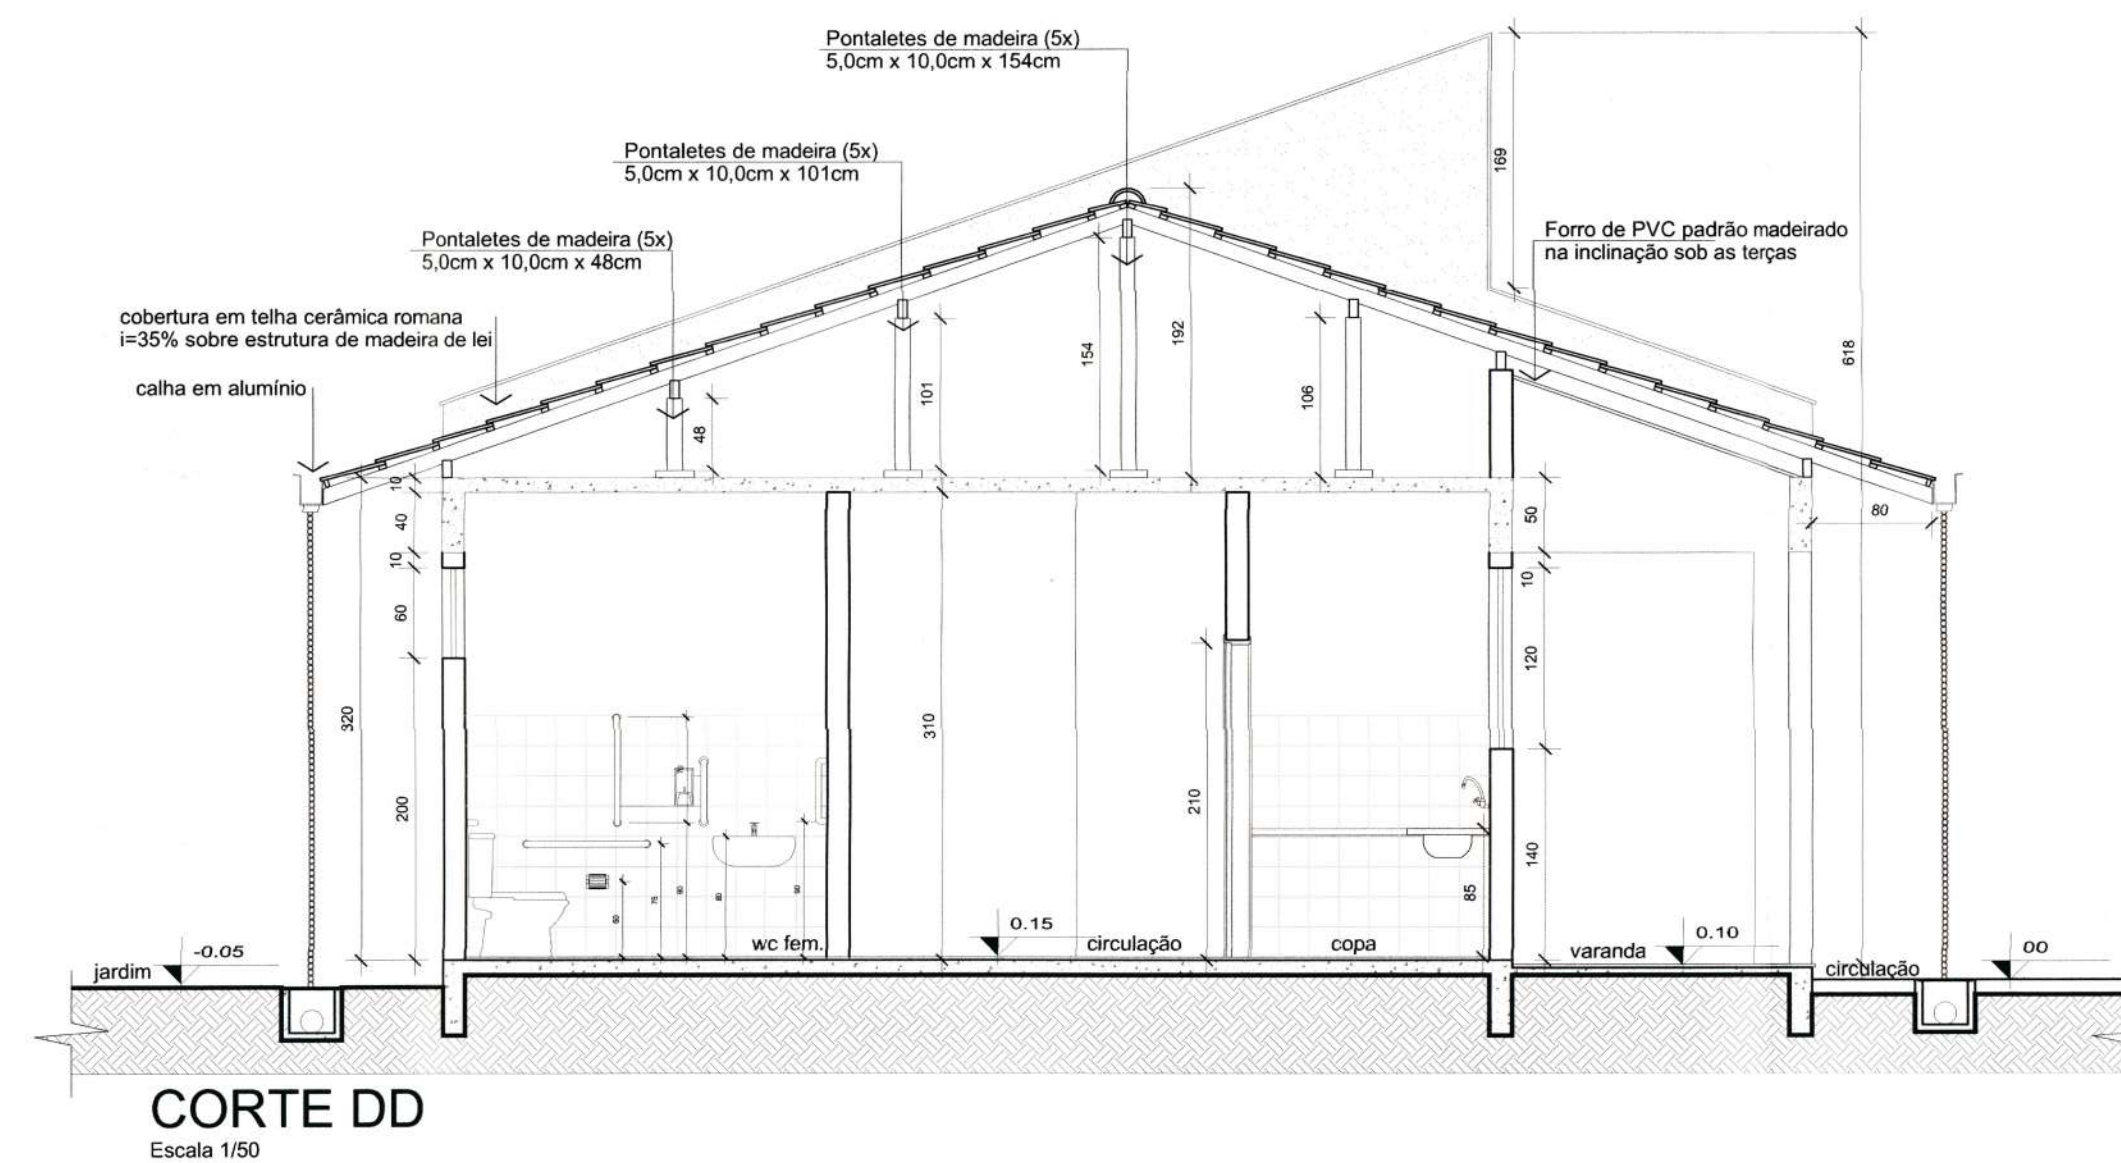
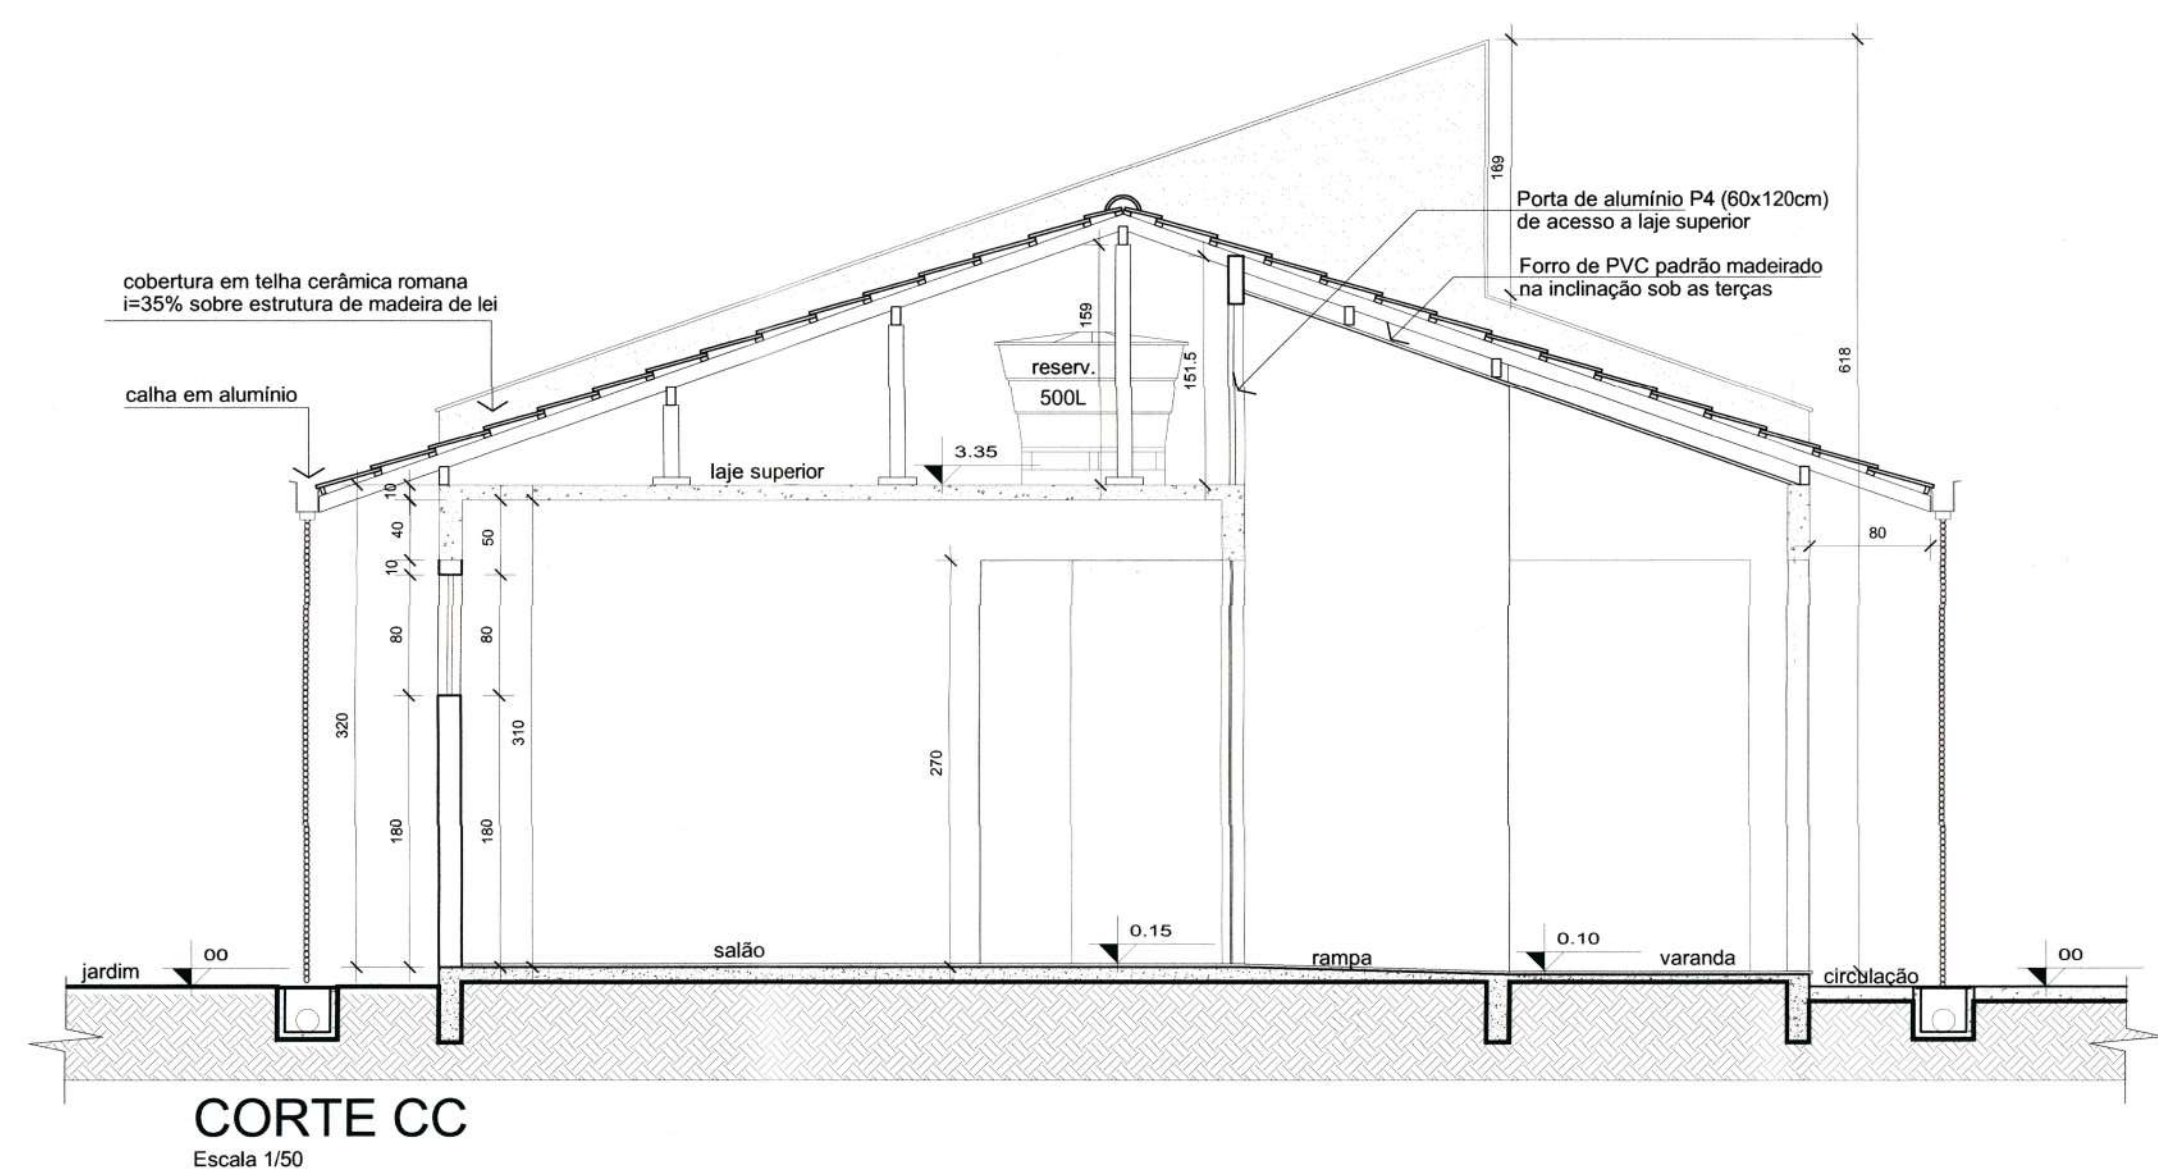
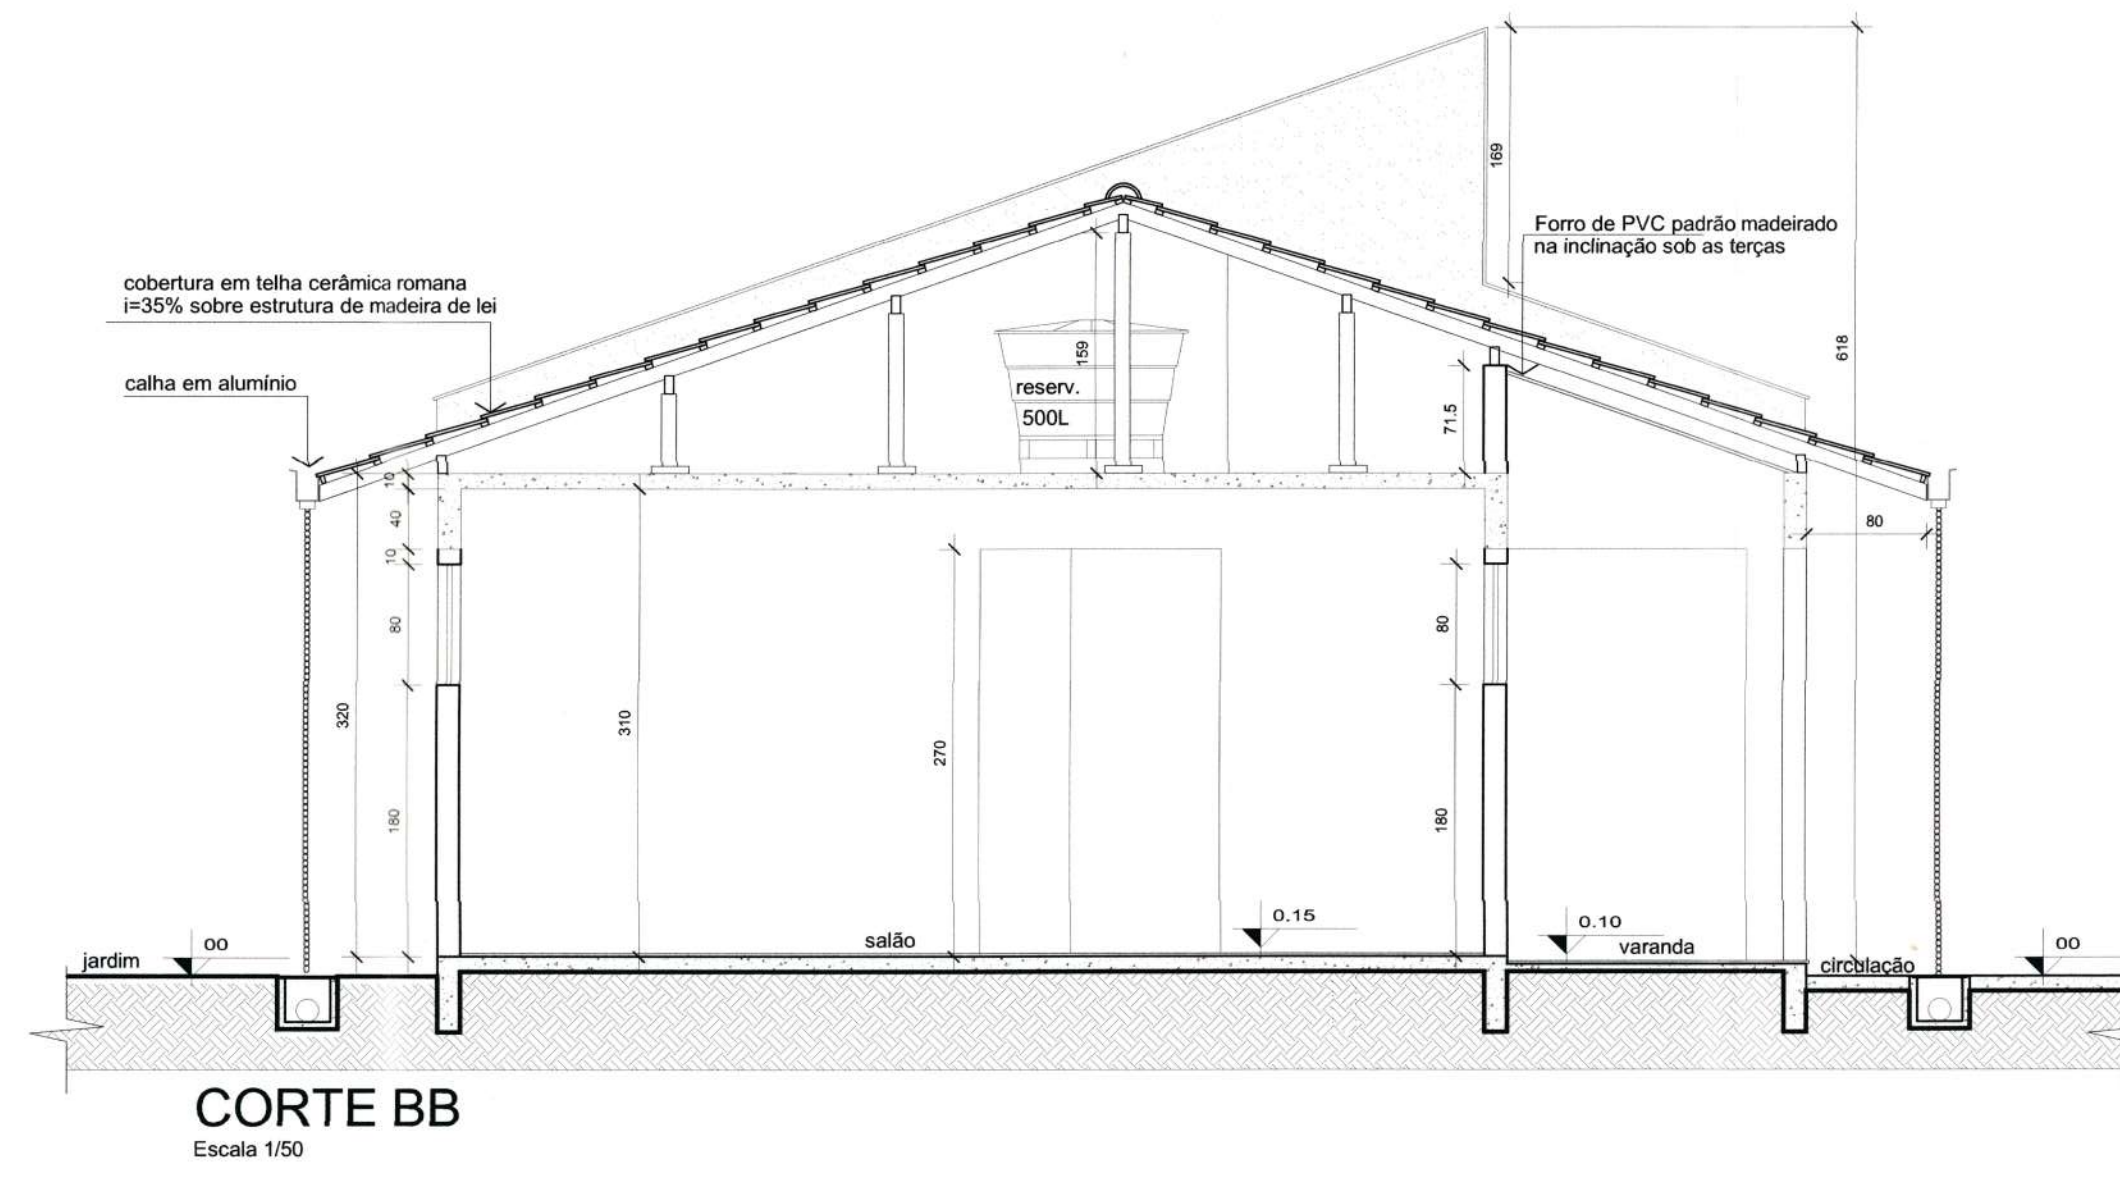


 SECRETARIA DE INFRAESTRUTURA URBANA UNIDADE DE BANCO DE PROJETOS	
Projeto: PROJETO DE ARQUITETURA CAPELA PARANAGUAMIRIM	
Conteúdo: LOCALIZAÇÃO IMPLANTAÇÃO PLANTA BAIXA	PLANTA DE COBERTURA PLANTA DE MADEIRAMENTO DETALHES GRADIL E PORTÕES
Autor(es): Arq. Juliano Martins Cau/SC A35181-4	Requerente: PREFEITURA MUNICIPAL DE JOINVILLE
Co-Autor(es):	Escala: Indicada Desenhista CAD: Juliano Martins
Proprietário: Fábio João Jovitti	Código: McapanaAva
Data: SETEMBRO / 2021	Número Prancha: AR 01/04

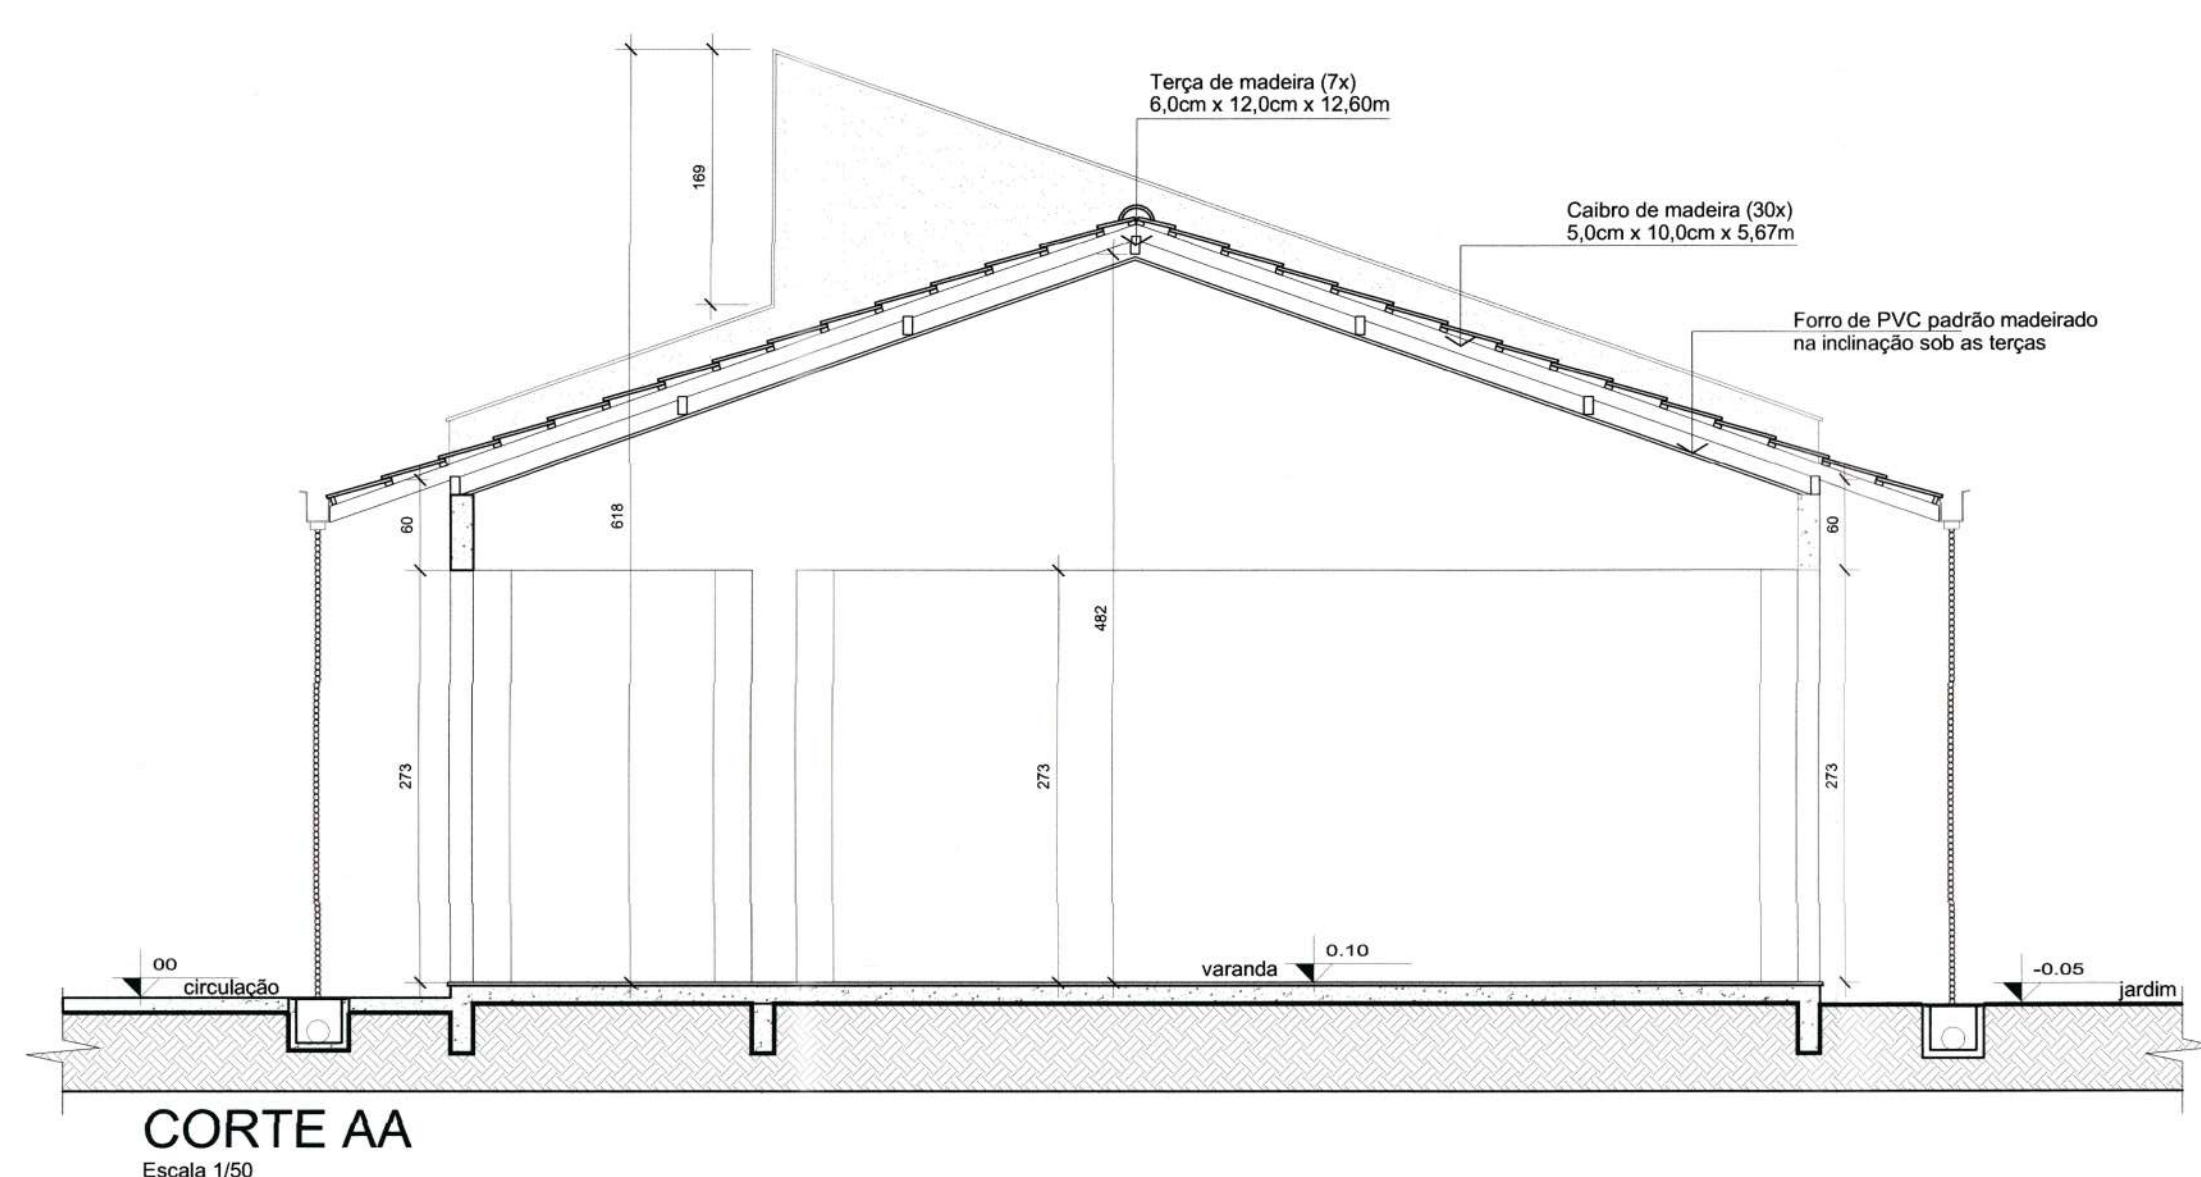


R1		REVISÃO CADASTRAL			
R0		EMISSÃO INICIAL			
REV.	DATA	DESENHO	MODIFICAÇÃO	VERIFICAÇÃO	APROVAÇÃO


 SECRETARIA DE INFRAESTRUTURA URBANA UNIDADE DE BANCO DE PROJETOS		
Projeto: PROJETO DE ARQUITETURA CAPELA PARANAGUAMIRIM		
Conteúdo: CORTES AA / BB / CC / DD / EE DETALHAMENTO DE ESQUADRIAS DETALHE SANITÁRIO P.C.D.		
Autor(es): Arq. Juliano Martins Cau/SC A35181-4	Ass.: 	Requerente: PREFEITURA MUNICIPAL DE JOINVILLE
Co-Autor(es):	Ass.:	Escala: Indicada Desenhista CAD: Juliano Martins
Proprietário:	Ass.: 	Código: McapanaAva Data: SETEMBRO / 2021 Número Prancha: AR 02/04

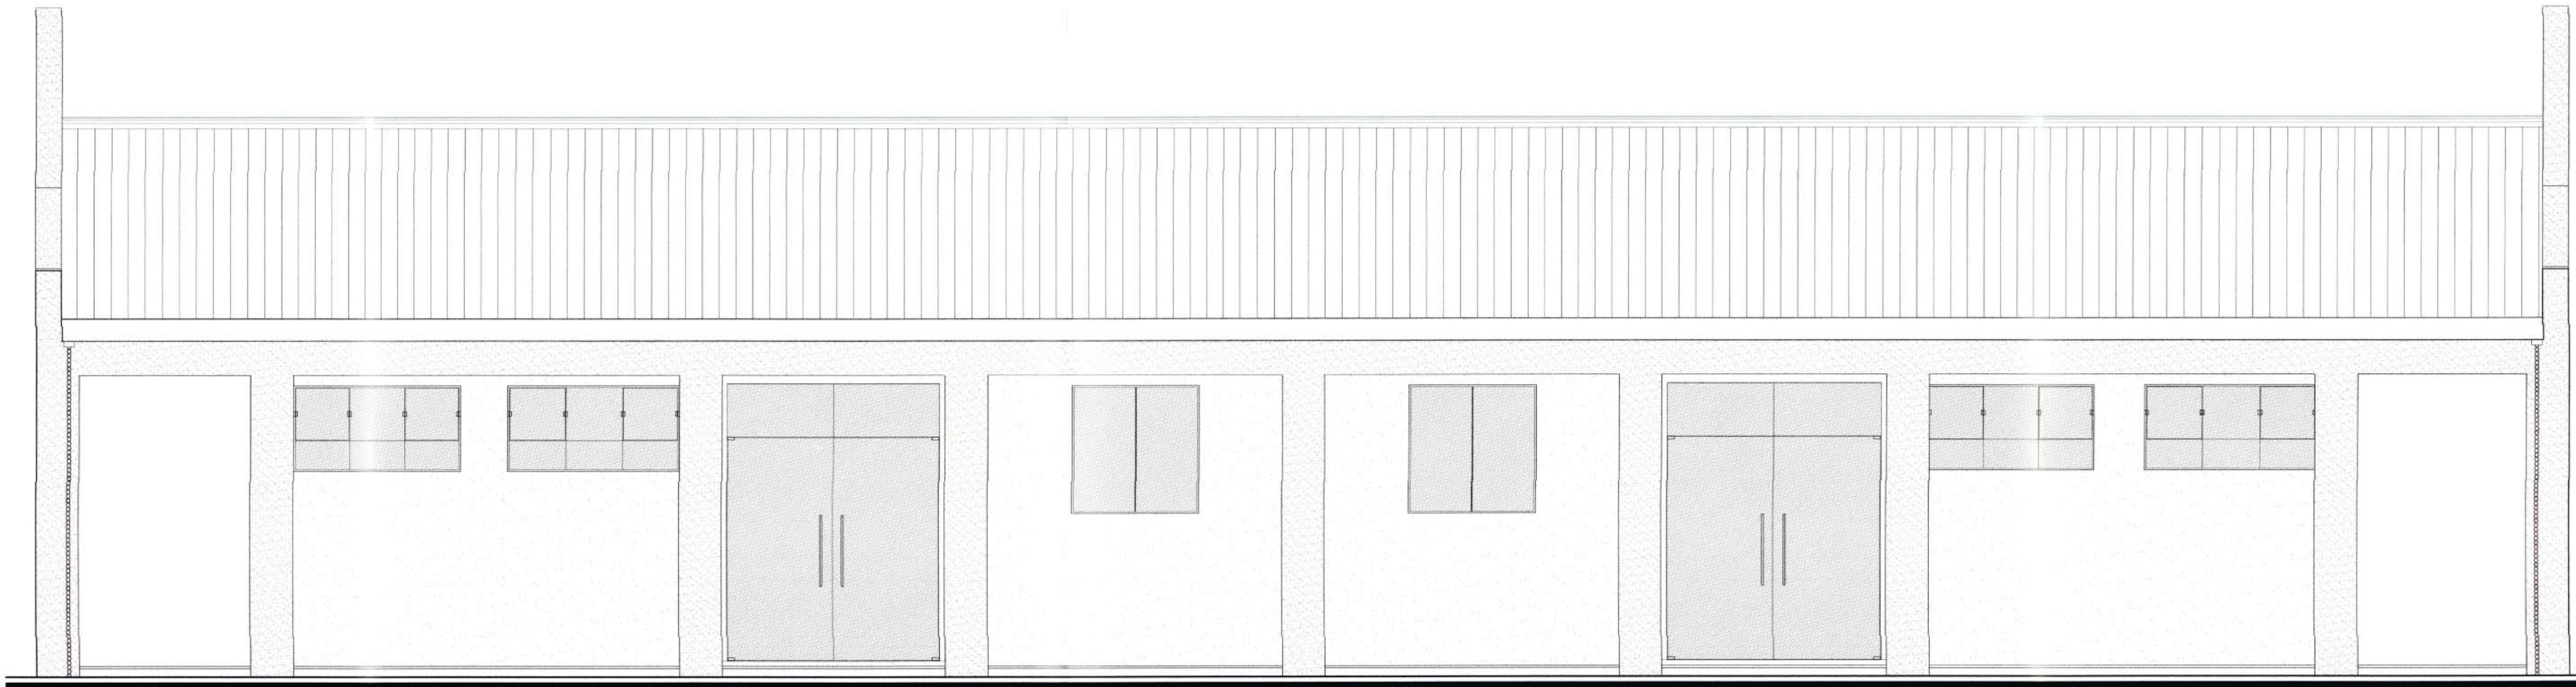


ELEVAÇÃO FRONTAL
Escala 1/50

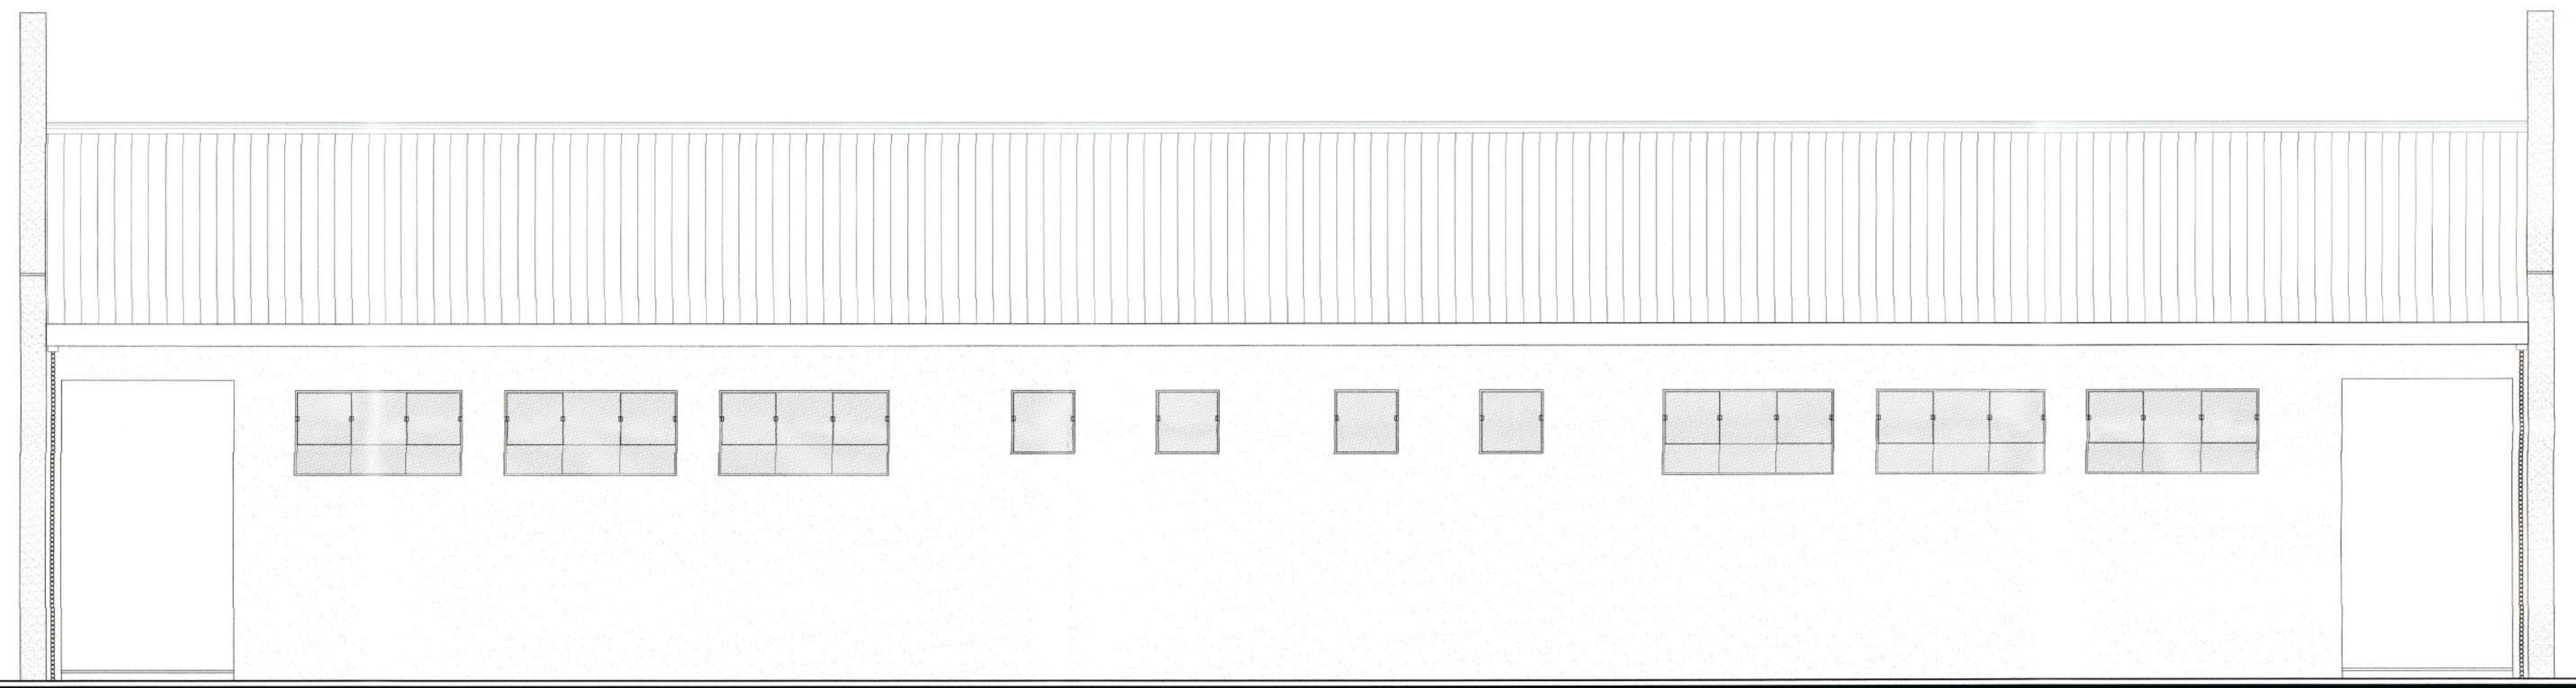

ELEVAÇÃO FUNDOS
Escala 1/50

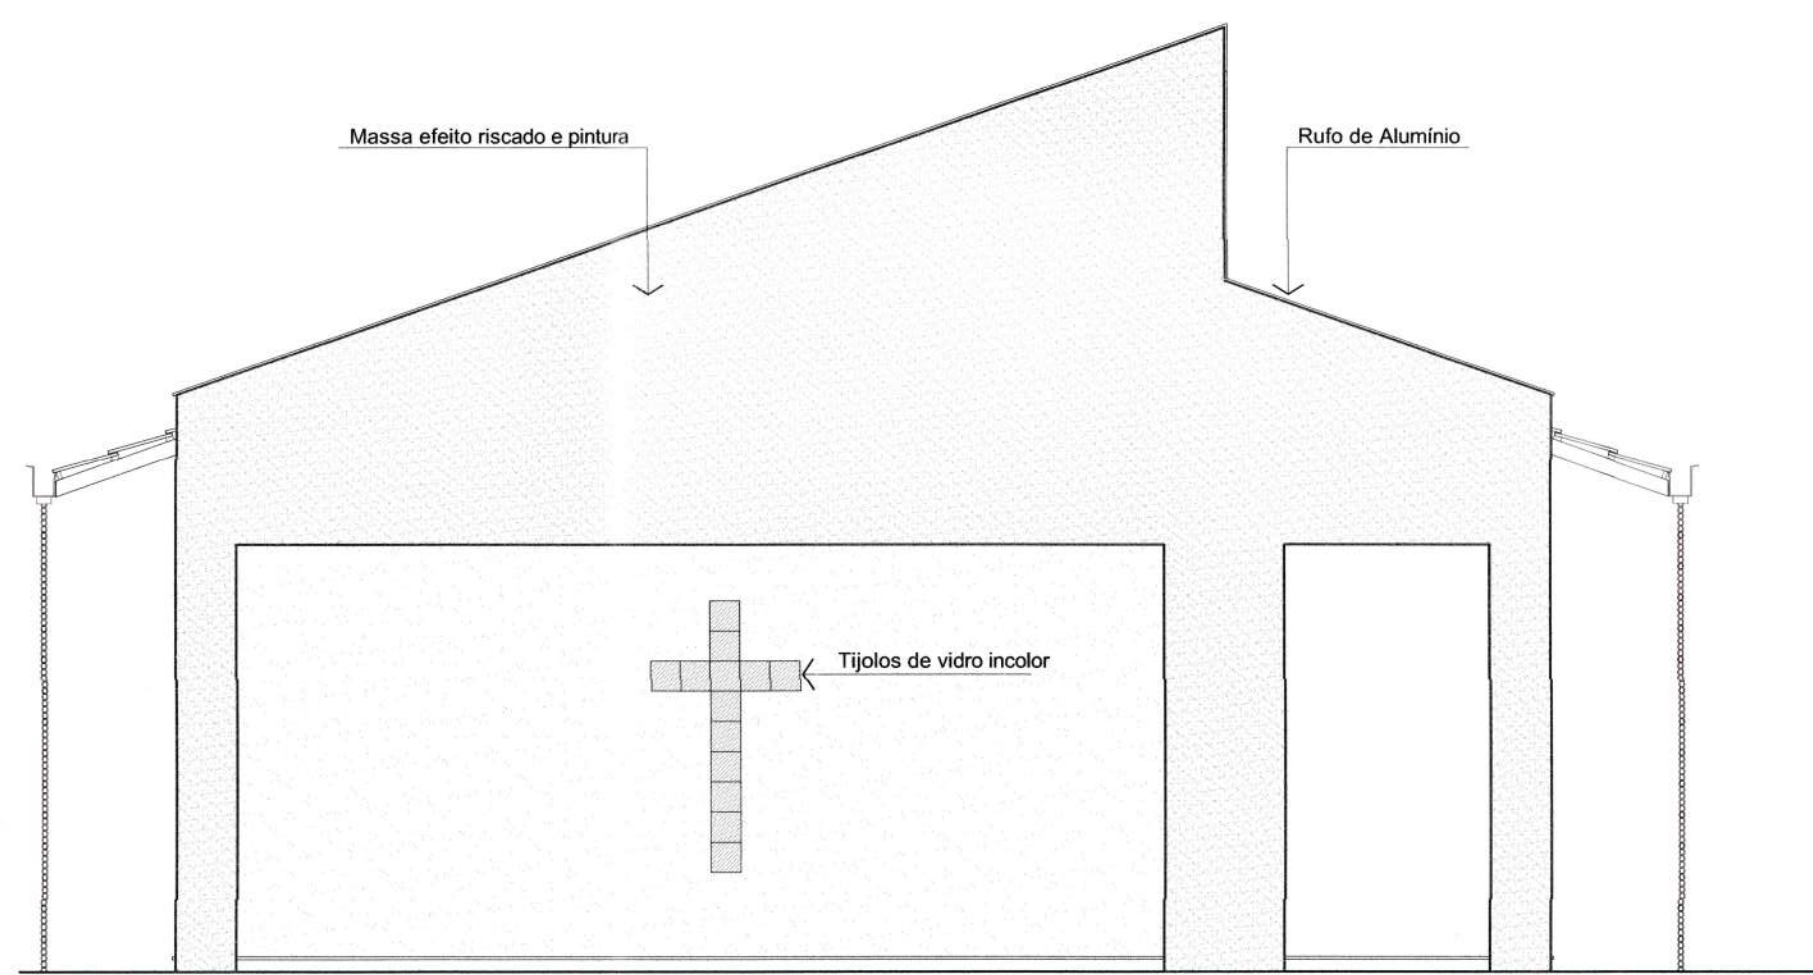

ELEVAÇÃO LATERAL ESQUERDA
Escala 1/50

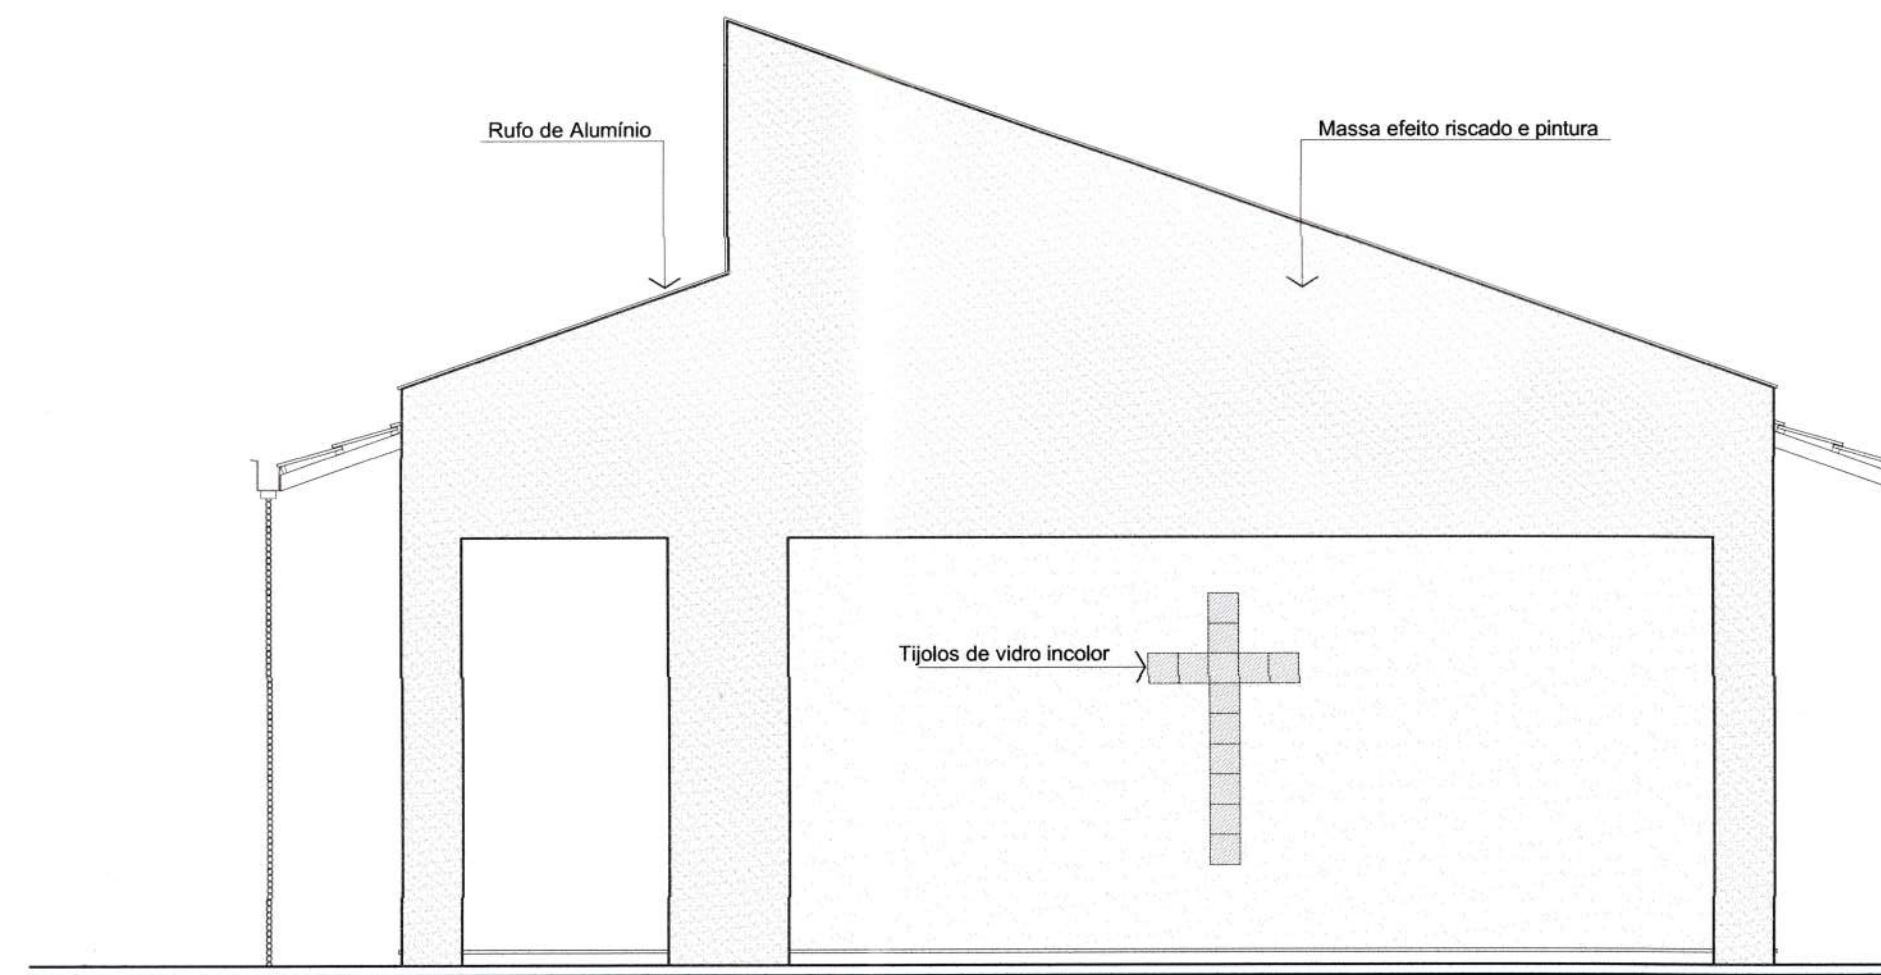

ELEVAÇÃO LATERAL DIREITA
Escala 1/50

R1	-	-	REVISÃO CADASTRAL	-	-
R0	-	-	EMIÇÃO INICIAL	-	-
REV.	DATA	DESENHO	MODIFICAÇÃO	VERIFICAÇÃO	APROVAÇÃO



SECRETARIA DE INFRAESTRUTURA URBANA
UNIDADE DE BANCO DE PROJETOS

Projeto: **PROJETO DE ARQUITETURA**
CAPELA PARANAGUAMIRIM


Conteúdo: **ELEVAÇÃO FRONTAL**
ELEVAÇÃO FUNDOS
ELEVAÇÃO LATERAL DIREITA / ELEVAÇÃO LATERAL ESQUERDA

Autor(es): Arq. Juliano Martins Cau/SC A35181-4
Ass.: *Juliano Martins*
Requerente: **PREFEITURA MUNICIPAL DE JOINVILLE**


Co-Autor(es):
Ass.:
Escala: Indicada
Desenhista CAD: Juliano Martins

Proprietário:
Ass.: *Fábio José de Souza*
Secretaria de Agricultura e Meio Ambiente - SAMA
Código: McapanaAva


Data: **SETEMBRO / 2021**
Número Prancha: **AR 03/04**

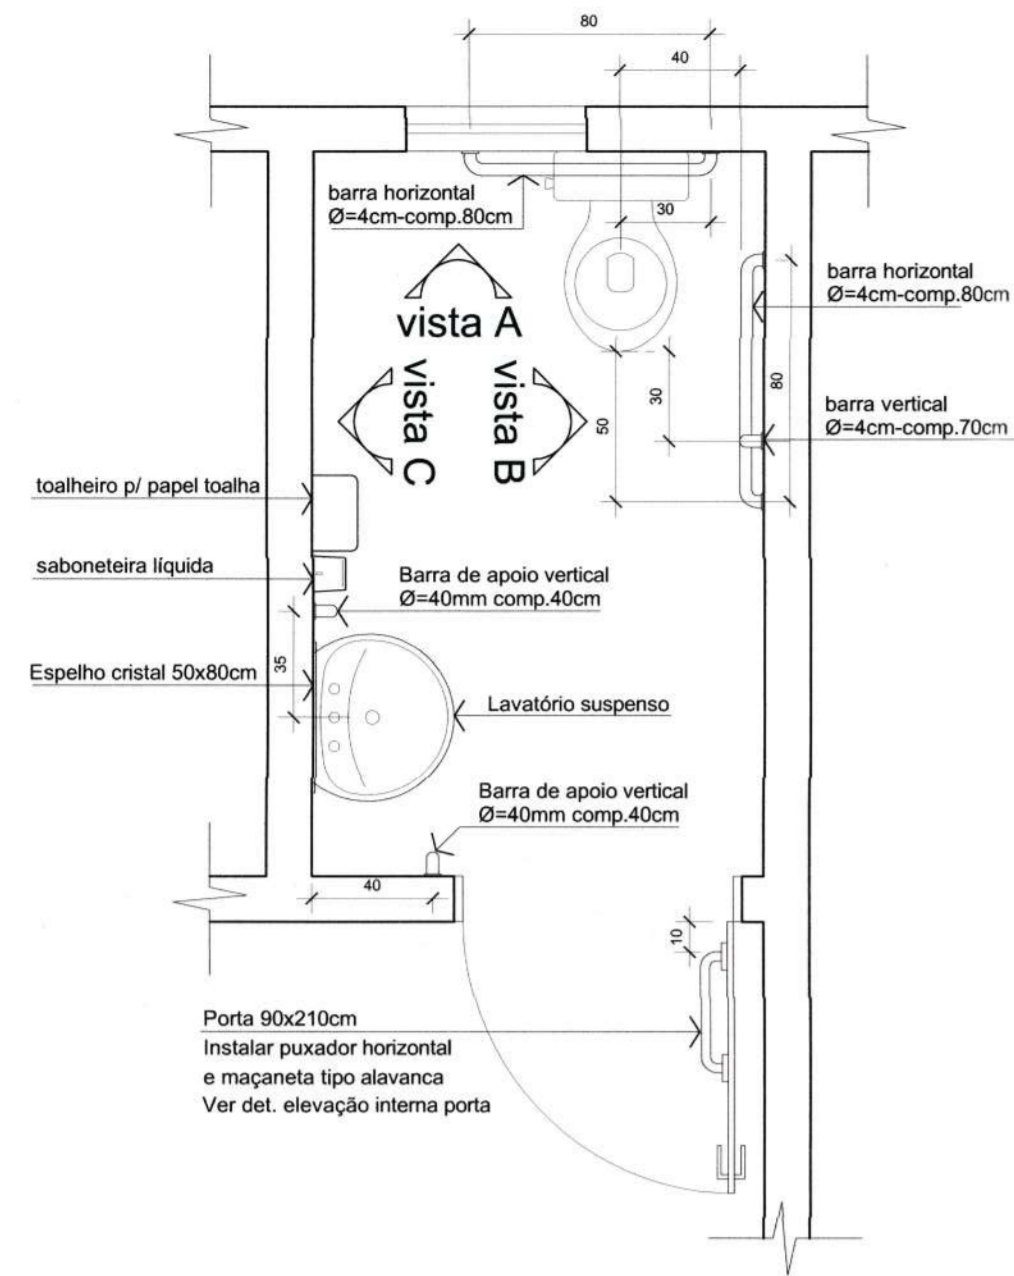


PLANTA BAIXA SANIT.
Escala 1/25

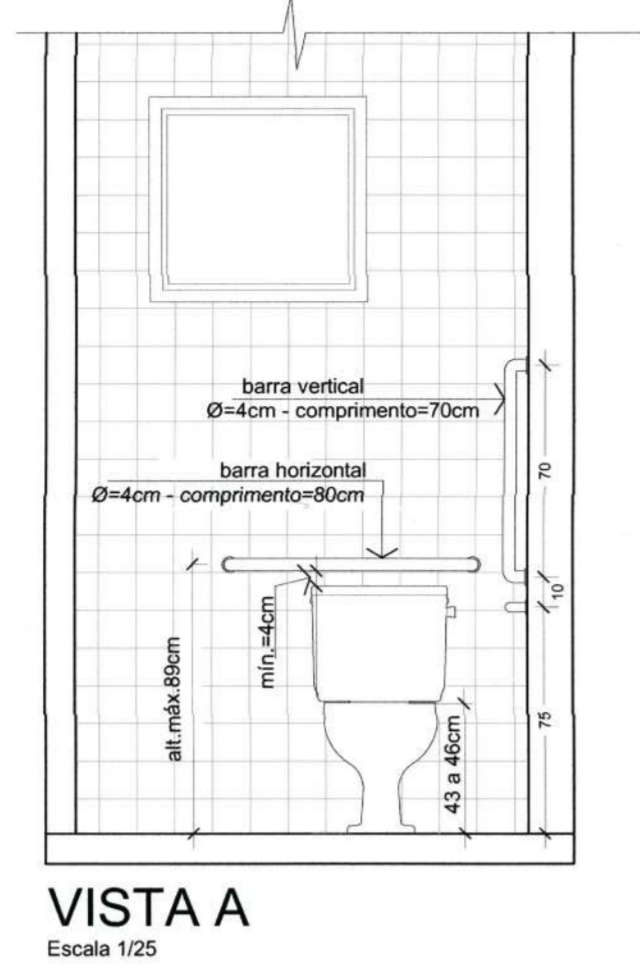


VISTA A
Escala 1/25

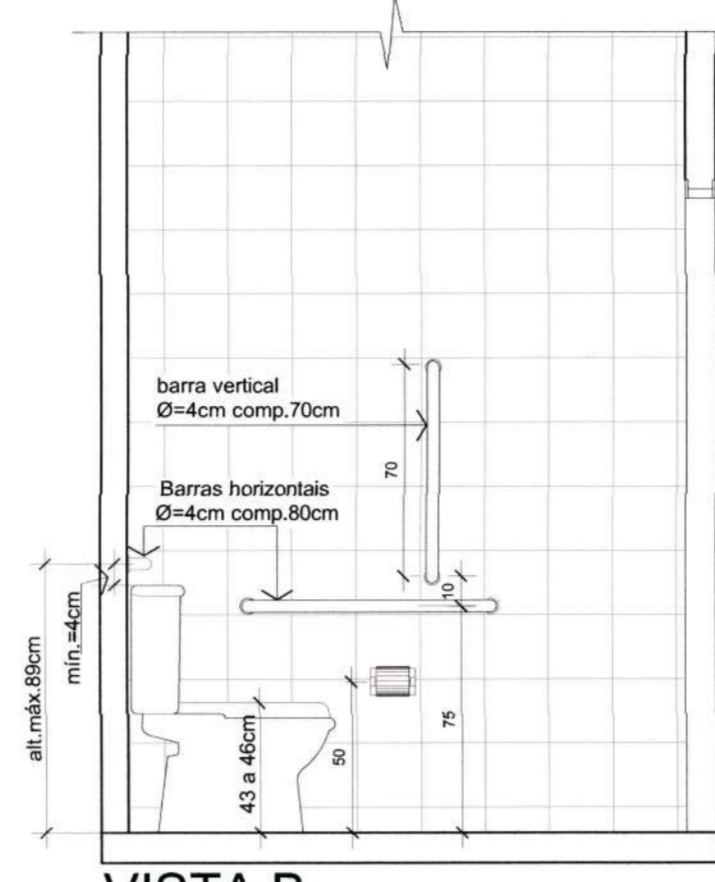


VISTA B
Escala 1/25

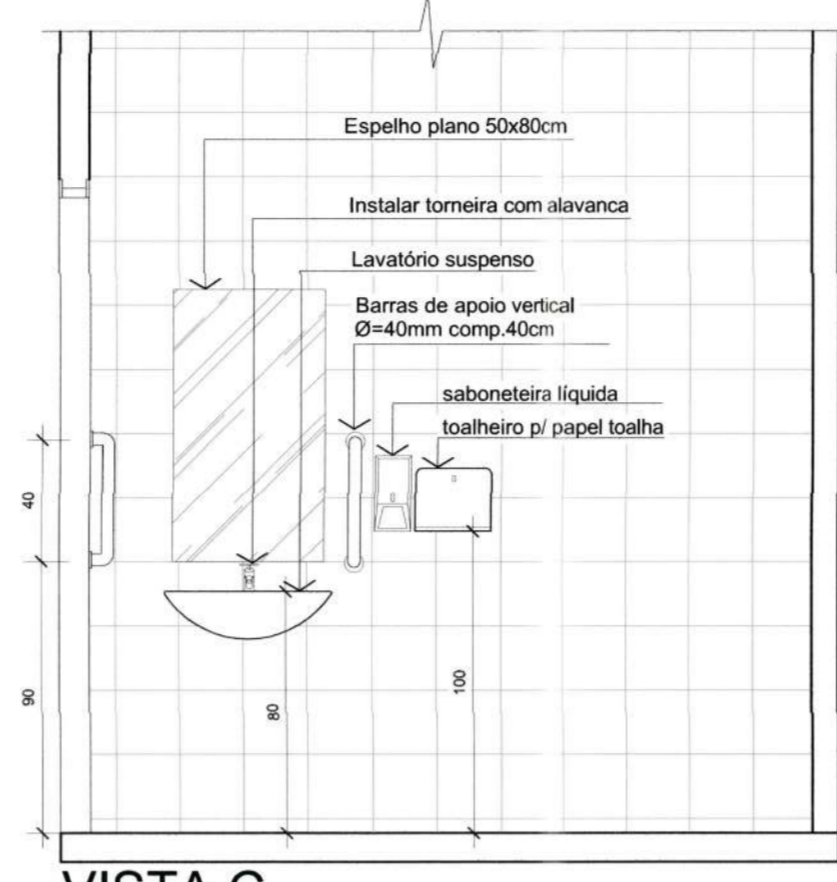

VISTA C
Escala 1/25

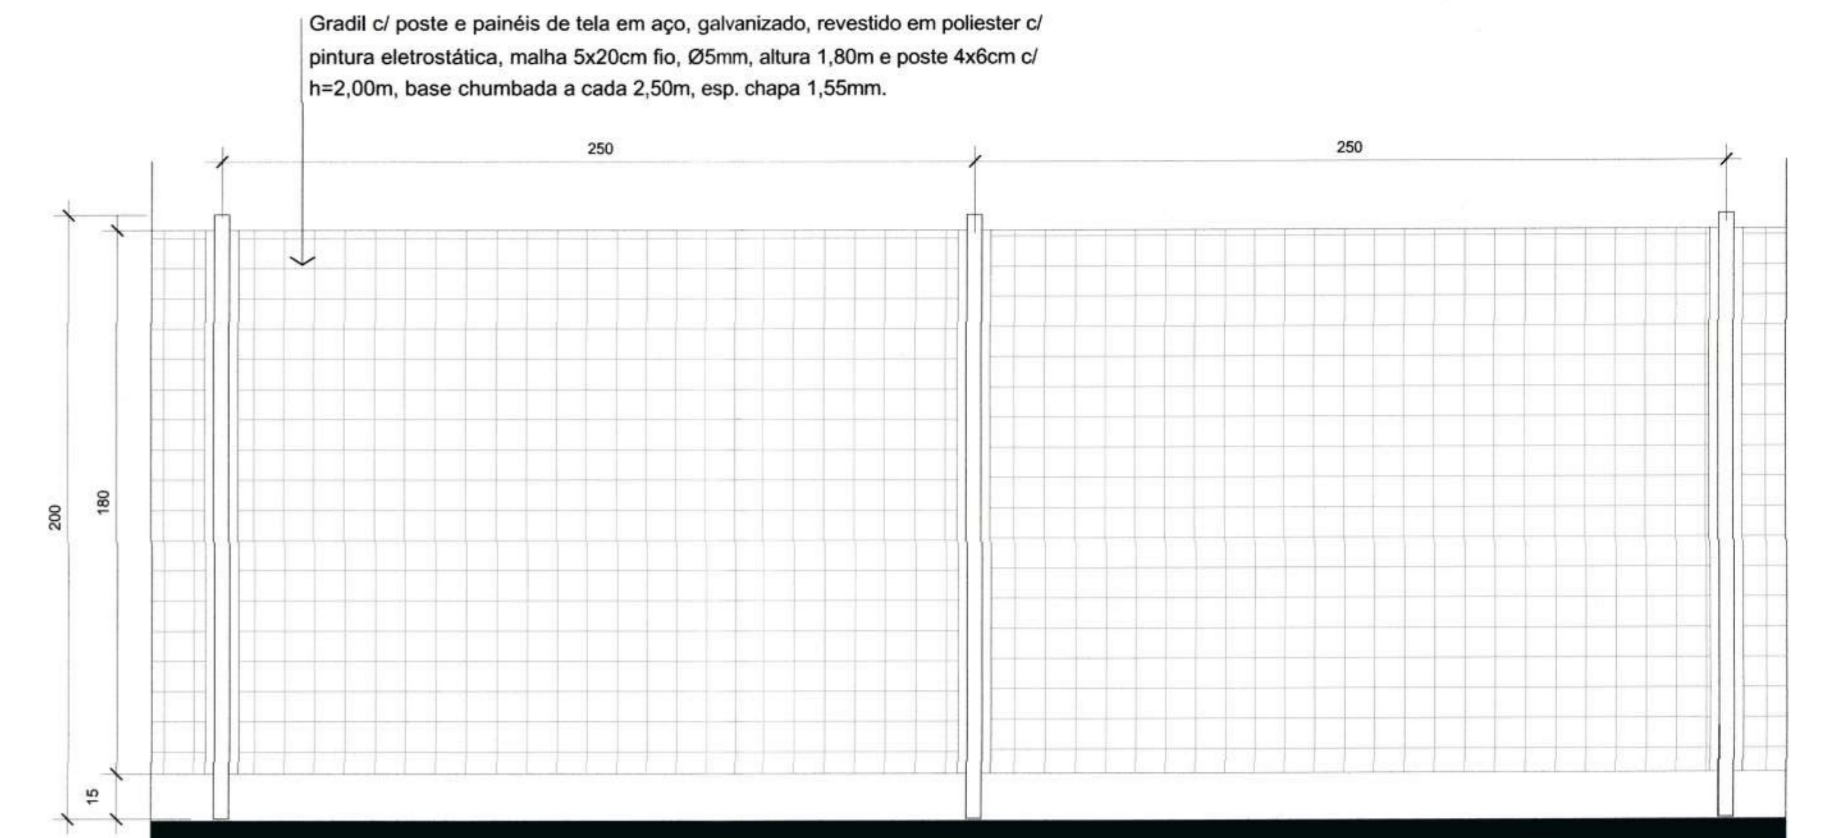


DETALHE GRADIL
Escala 1/25

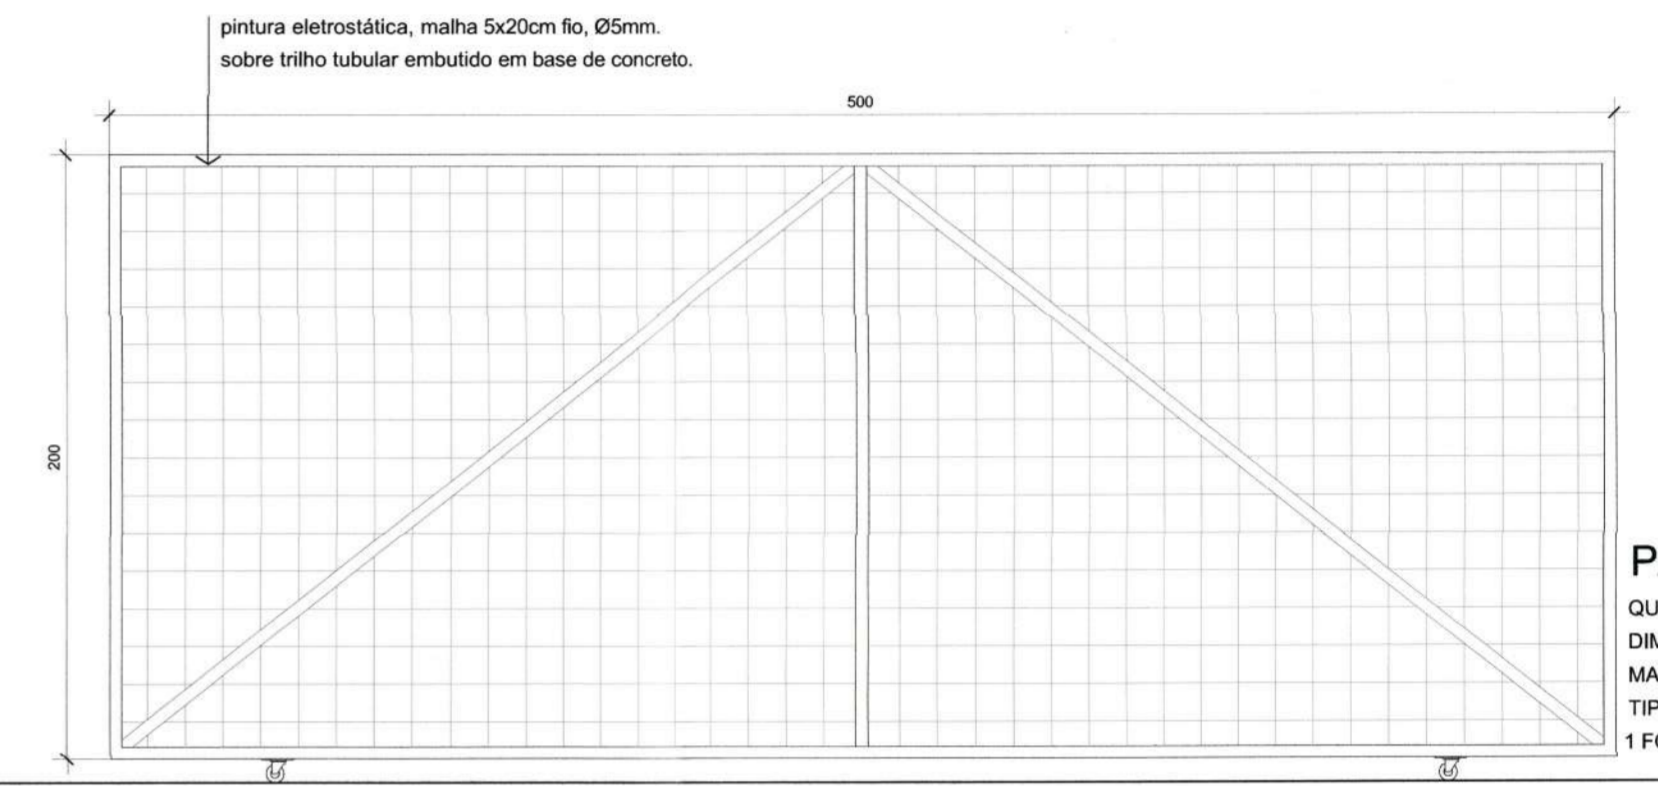


DETALHE PORTÕES - PA1
Escala 1/25


PA1
QUANTIDADE: 01
DIMENSÕES: 500x200
MATERIAL: AÇO GALVANIZADO
TIPO:
1 FOLHA DE CORRER

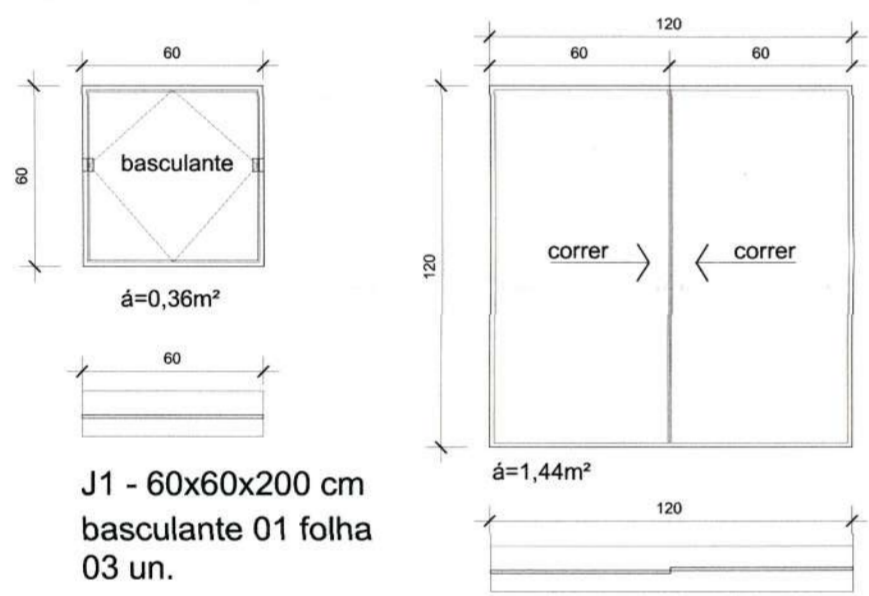


J1 - 60x60x200 cm basculante 01 folha 03 un.

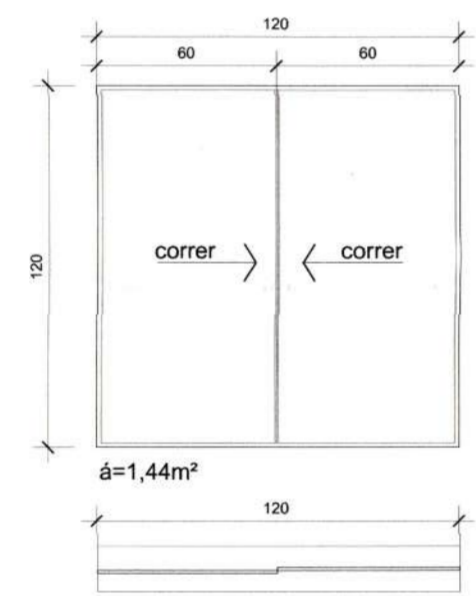


J2 - 120x120x140 cm correr 02 folhas 01 un.

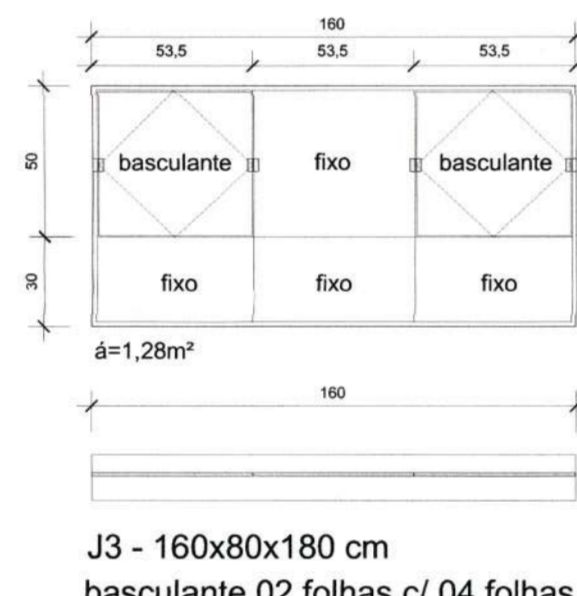


J3 - 160x80x180 cm basculante 02 folhas c/ 04 folhas fixas 05 un.

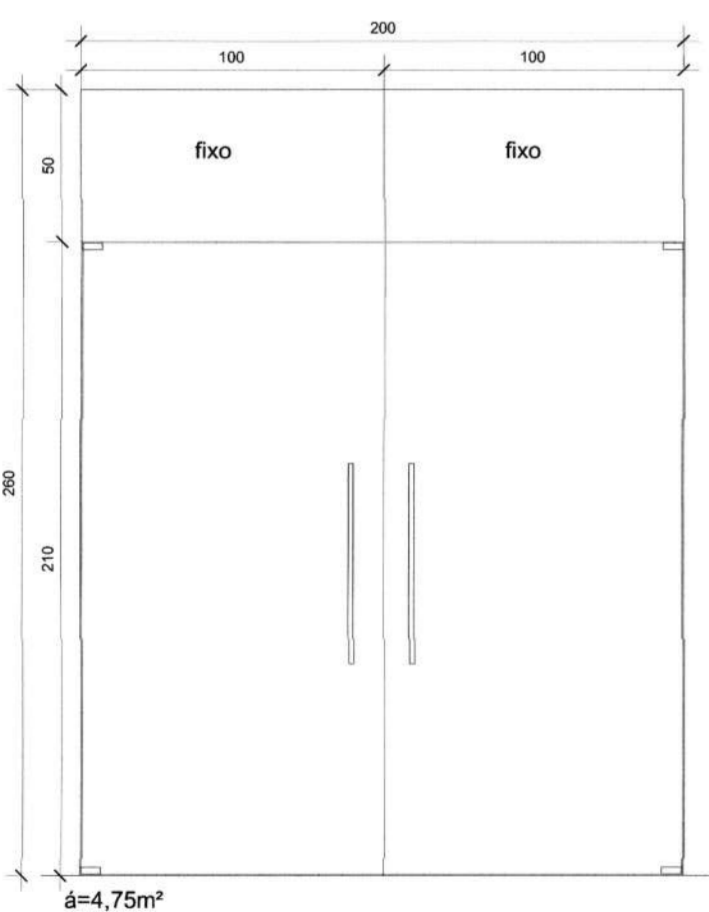


PJ1 - 200x260 cm - 01 un. abrir 02 folhas c/ 02 folhas fixas

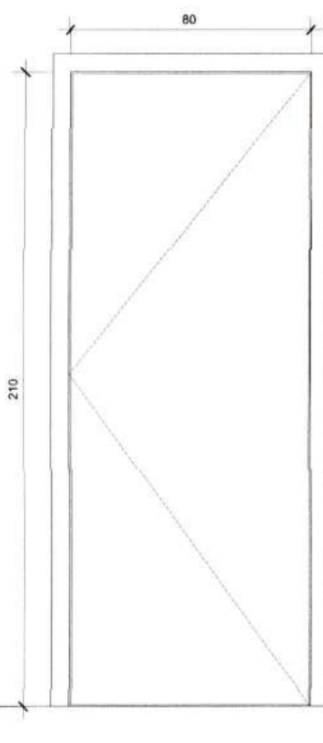


P1 - 80x210 cm - 01 un. abrir 01 folha

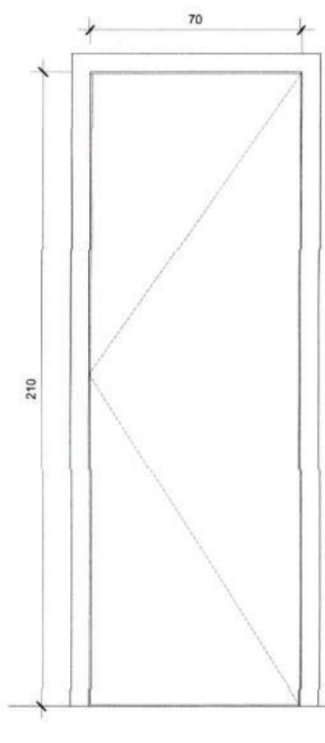

P2 - 70x210 cm - 01 un. abrir 01 folha

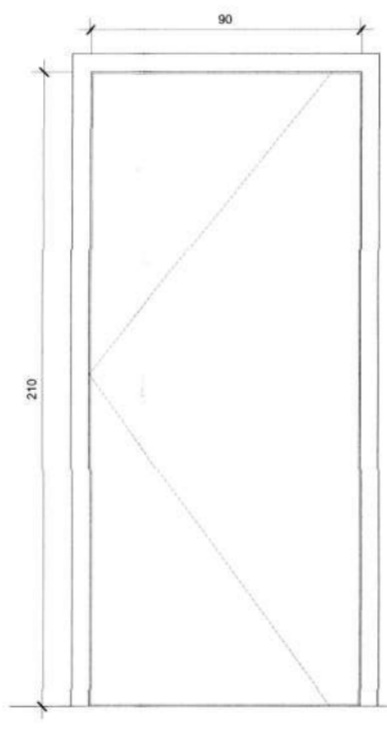


P3 - 90x210 cm - 02 un. abrir 01 folha

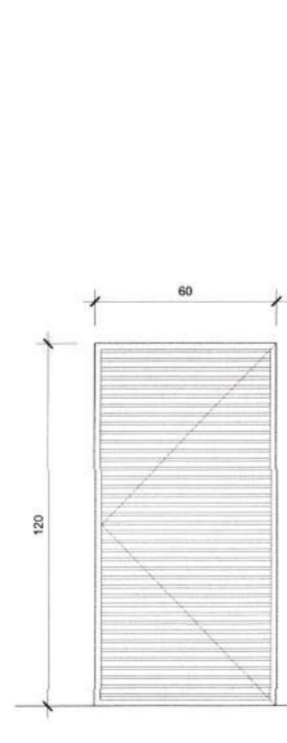


P4 - 60x120 cm - 01 un. abrir 01 folha


DETALHAMENTO ESQUADRIAS
Escala 1/25

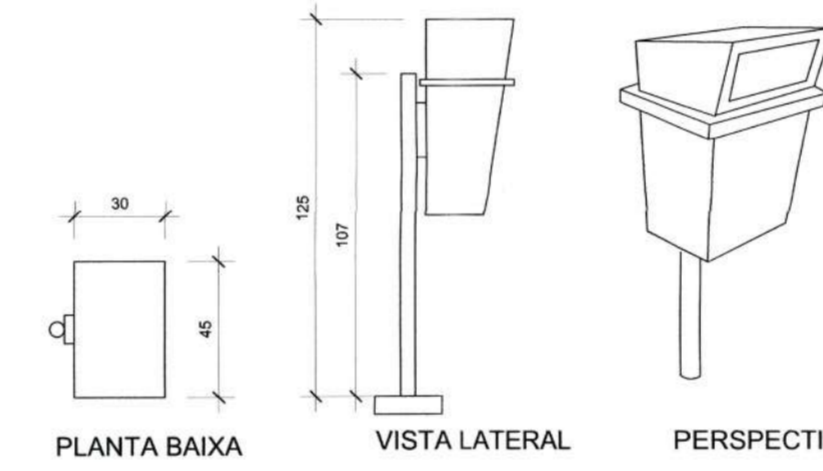


DETALHE 05 - lixeira
Escala 1/25

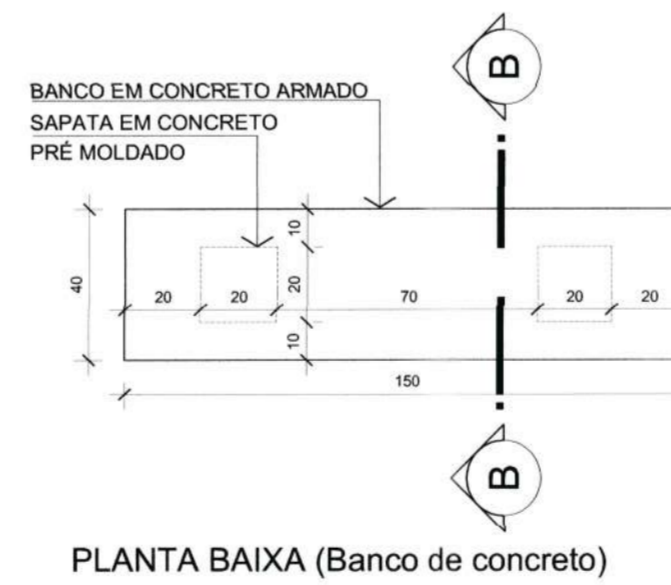

PLANTA BAIXA (Banco de concreto)

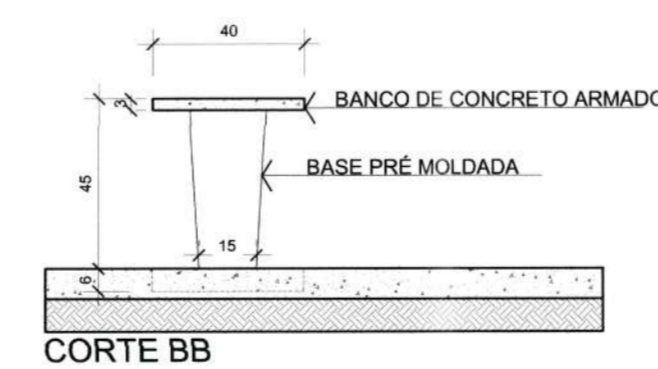


CORTE BB

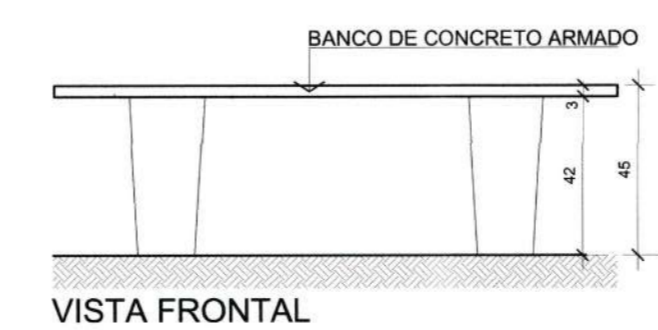

VISTA FRONTAL

DETALHE 04 - banco de concreto
Escala 1/20

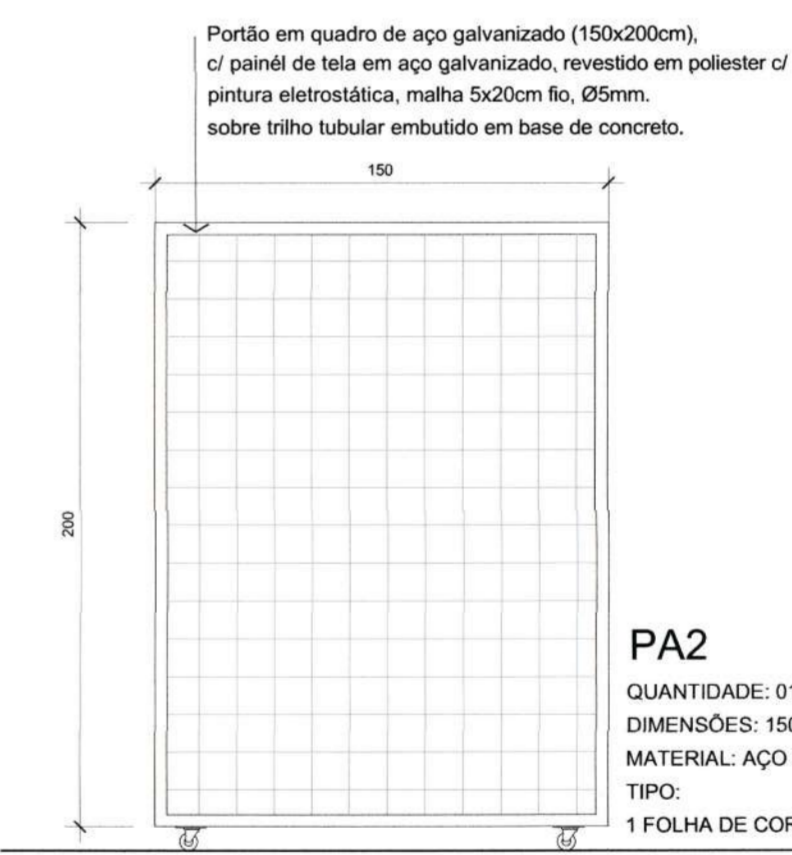

DETALHE PORTÕES - PA2
Escala 1/25

PA2
QUANTIDADE: 01
DIMENSÕES: 150x200
MATERIAL: AÇO GALVANIZADO
TIPO:
1 FOLHA DE CORRER

R1	REVISÃO CADASTRAL				
R0	EMISSÃO INICIAL				
REV.	DATA	DESENHO	MODIFICAÇÃO	VERIFICAÇÃO	APROVAÇÃO

SECRETARIA DE INFRAESTRUTURA URBANA
UNIDADE DE BANCO DE PROJETOS

Projeto: **PROJETO DE ARQUITETURA CAPELA PARANAGUAMIRIM**

Conteúdo: **ELEVAÇÃO FRONTAL
ELEVAÇÃO FUNDOS
ELEVAÇÃO LATERAL DIREITA / ELEVAÇÃO LATERAL ESQUERDA**

Autor(es): Arq. Juliano Martins Cau/SC A35181-4	Ass.: <i>Juliano Martins</i>	Requerente: PREFEITURA MUNICIPAL DE JOINVILLE
Co-Autor(es):	Ass.:	Escala: Indicada Desenhista CAD: Juliano Martins
Proprietário: Município de Joinville	Ass.: <i>Paulo João Jovita</i>	Código: McapanaAva
		Data: SETEMBRO / 2021 Número Prancha: AR 04/04