
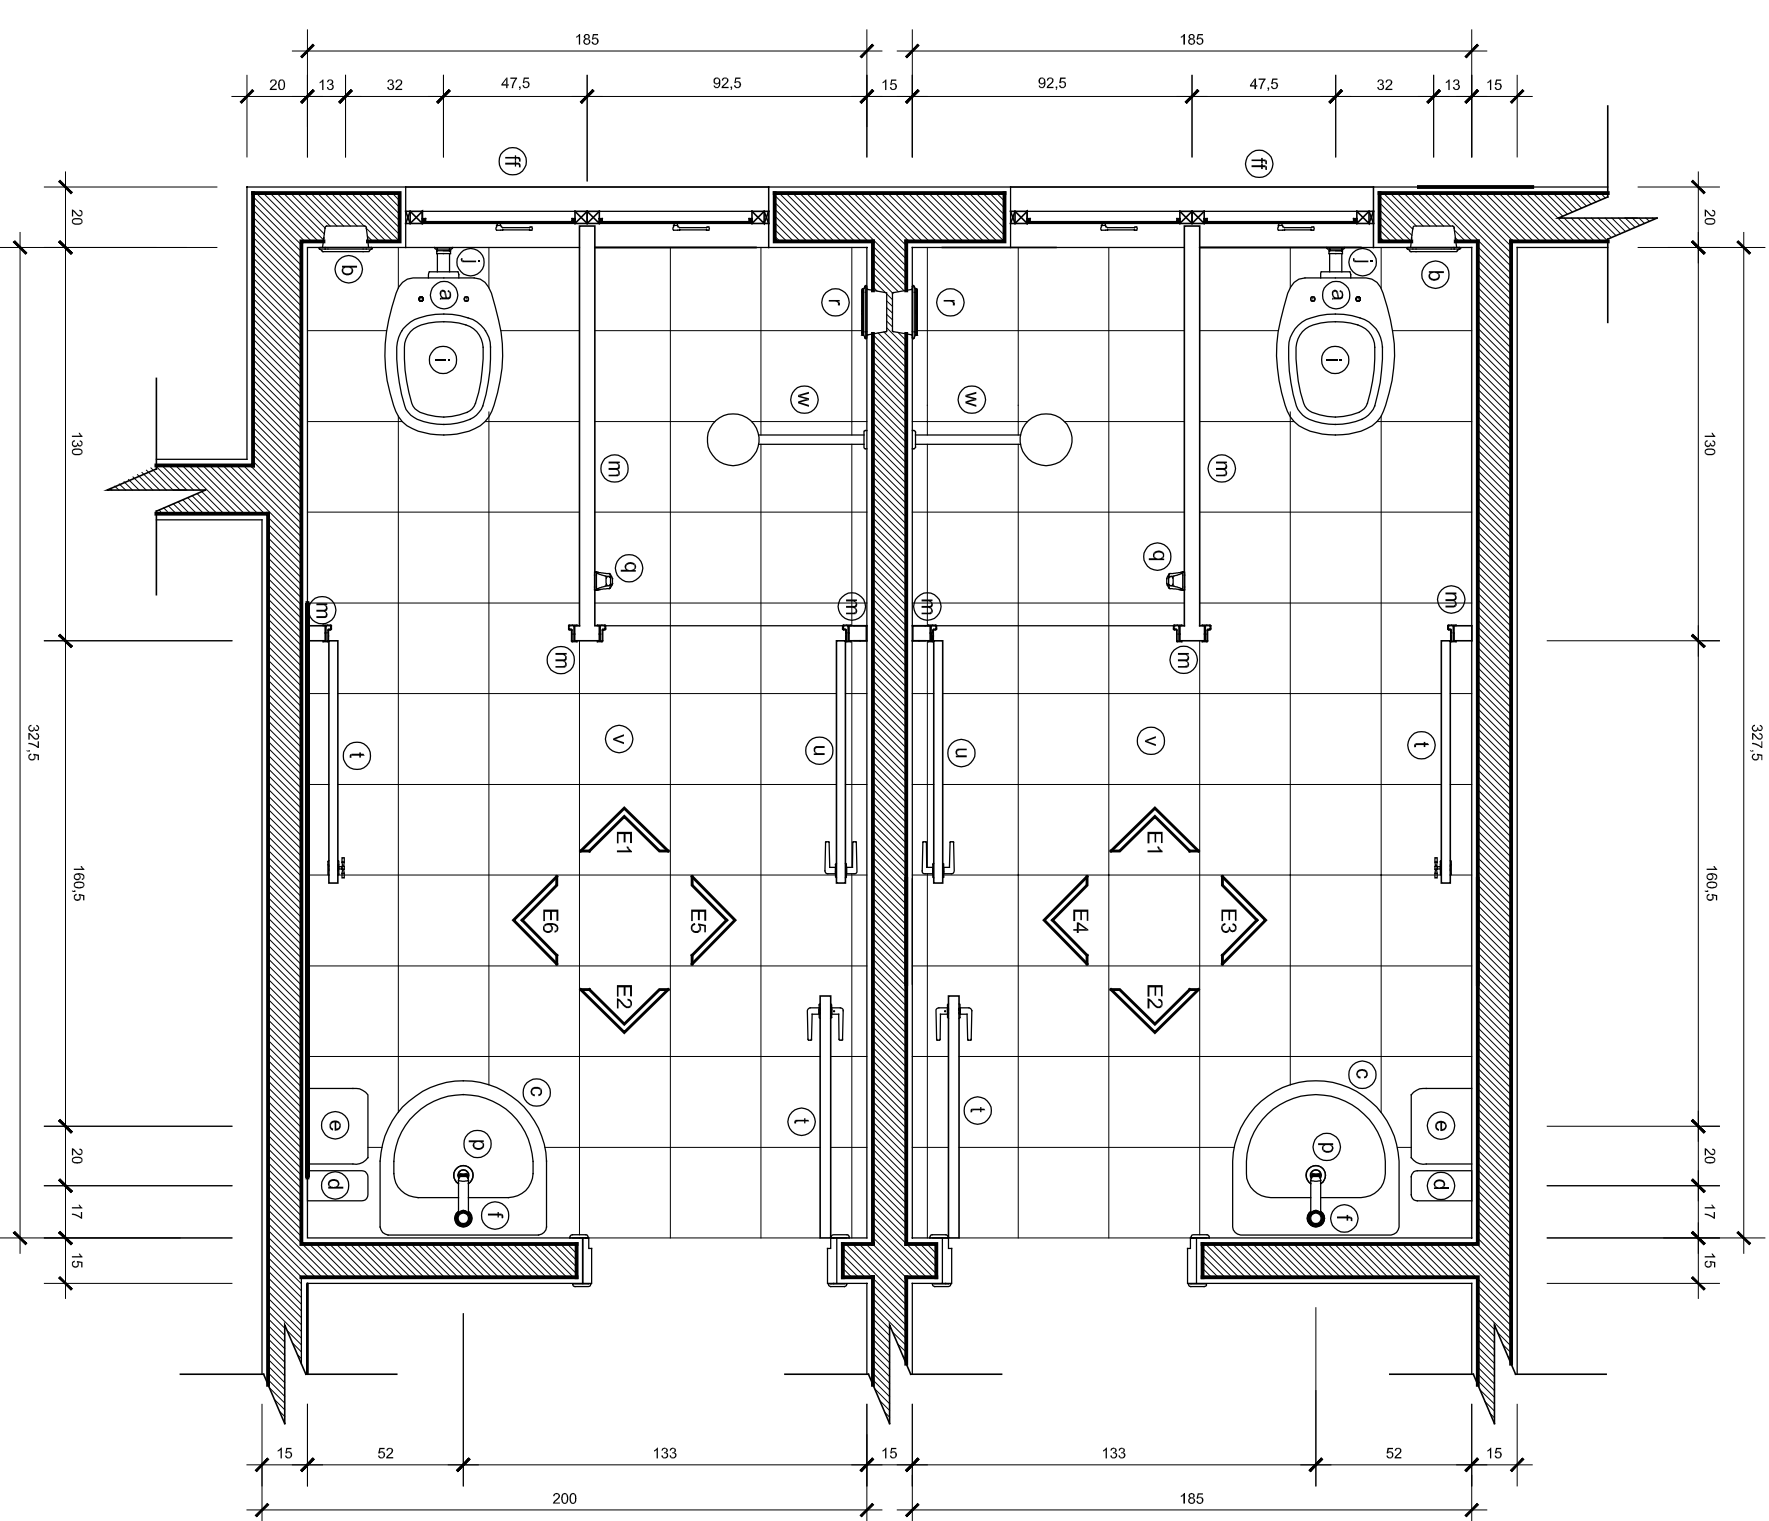
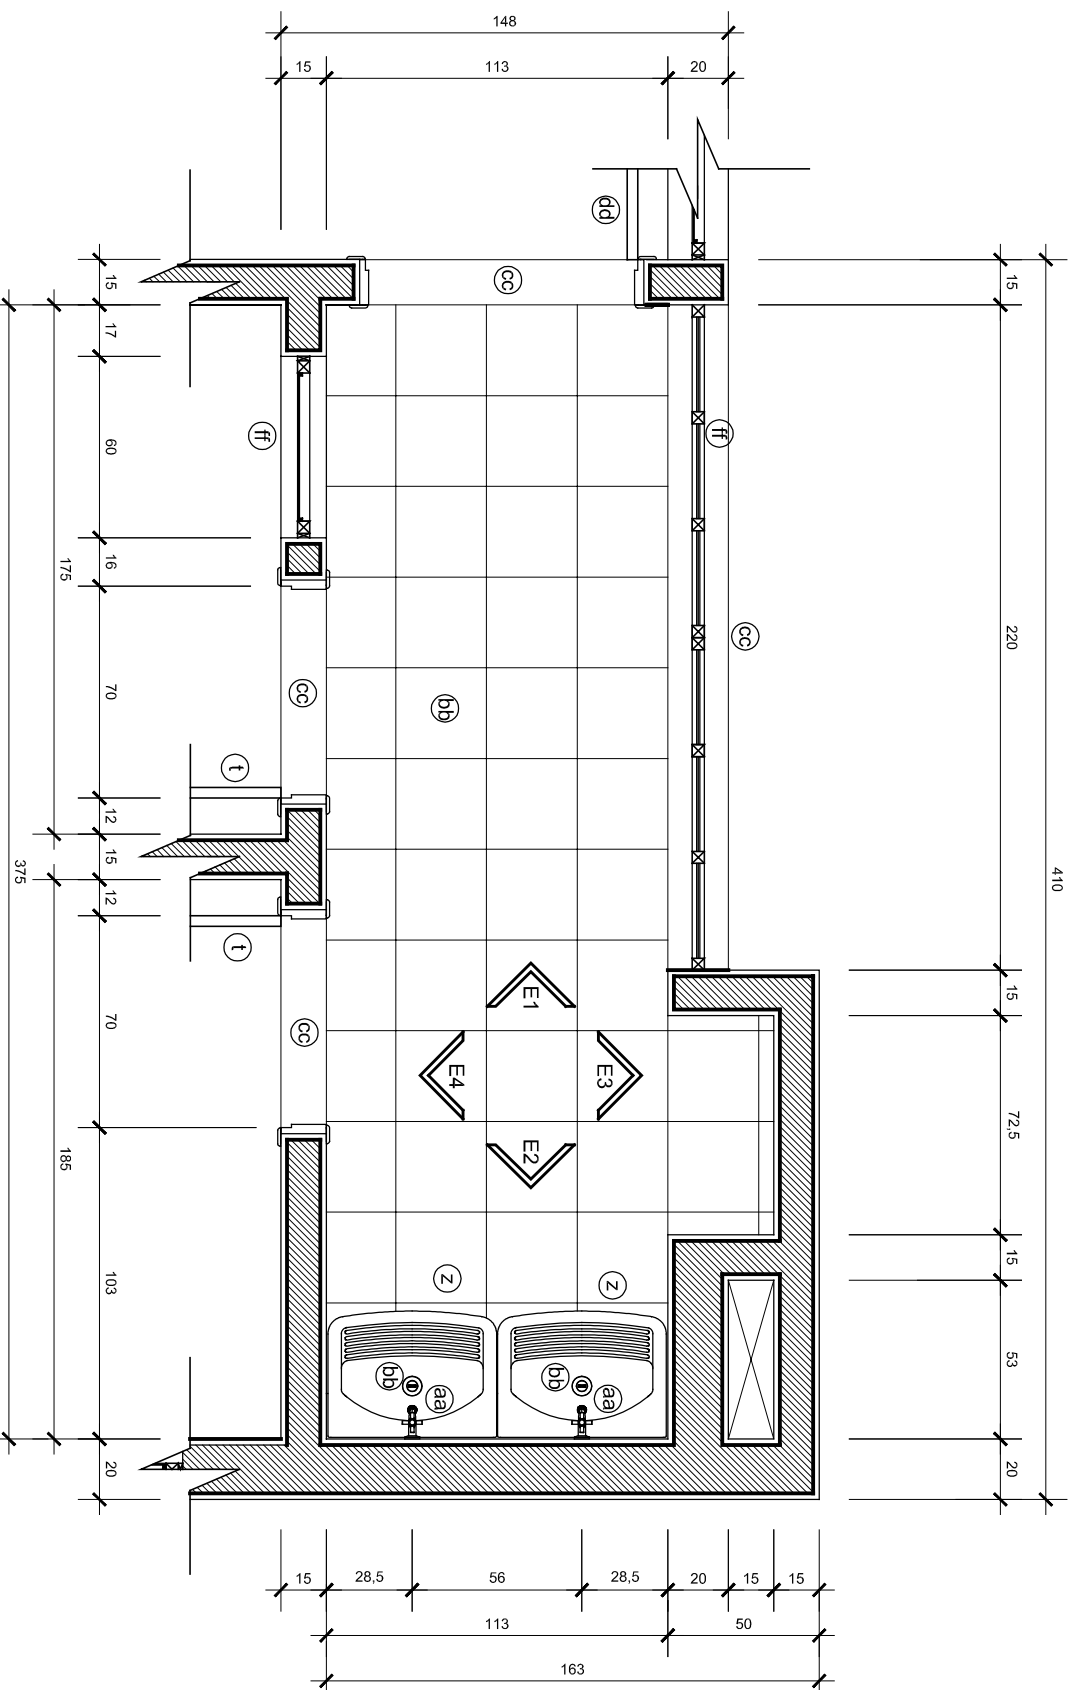


DETALHE SANIT. CONS. (PLANTA BAIXA)


- [illegible]

**DETALHE SANIT. FUNC. (PLANTA BAIXA)**


DETALHE A.S. (PLANTA BAIXA)

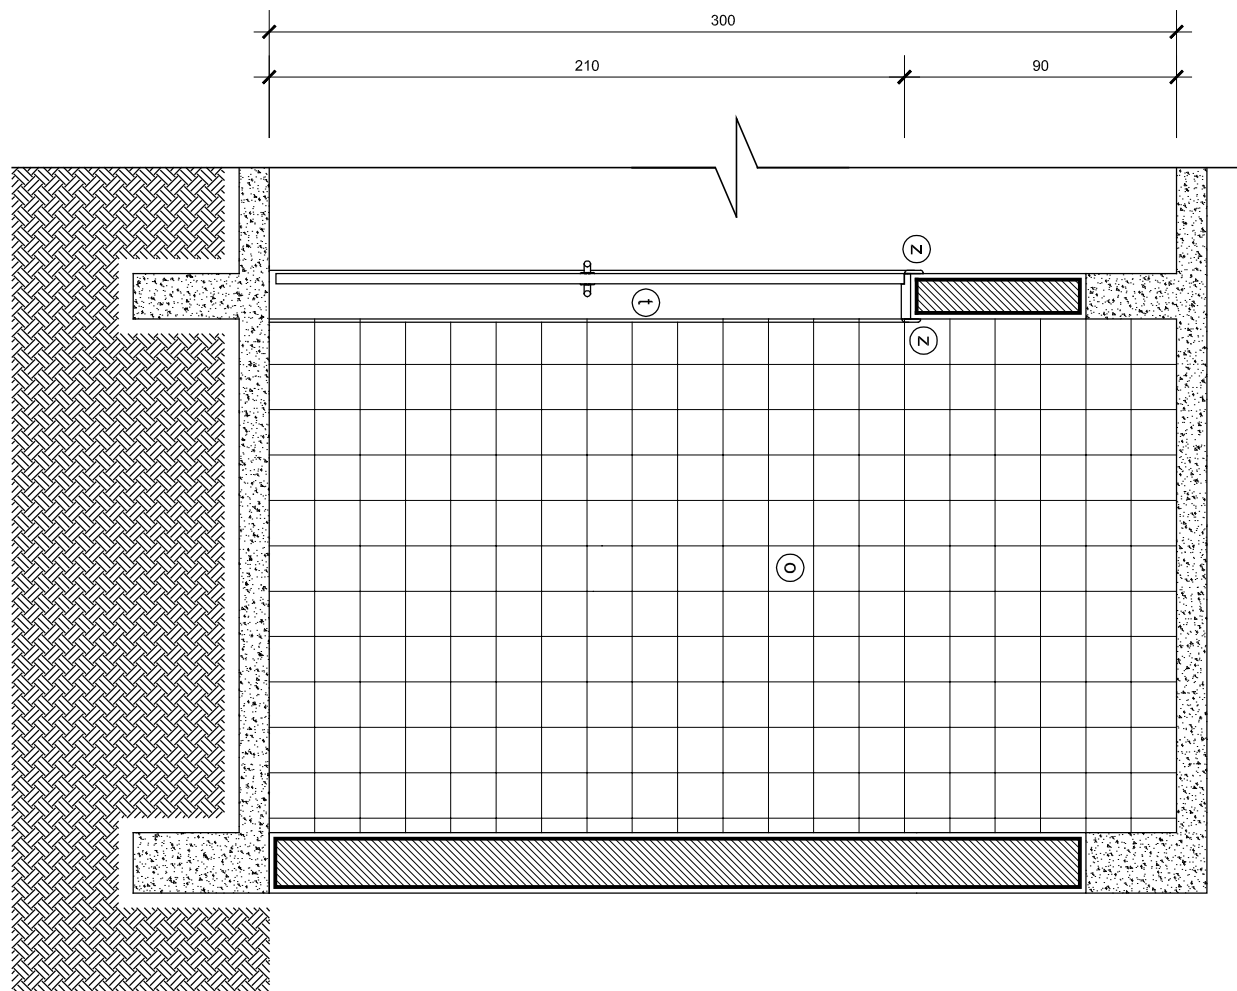


DETALHE SANIT. CONS. (ELEVACAO 05)
Escala: 1/25

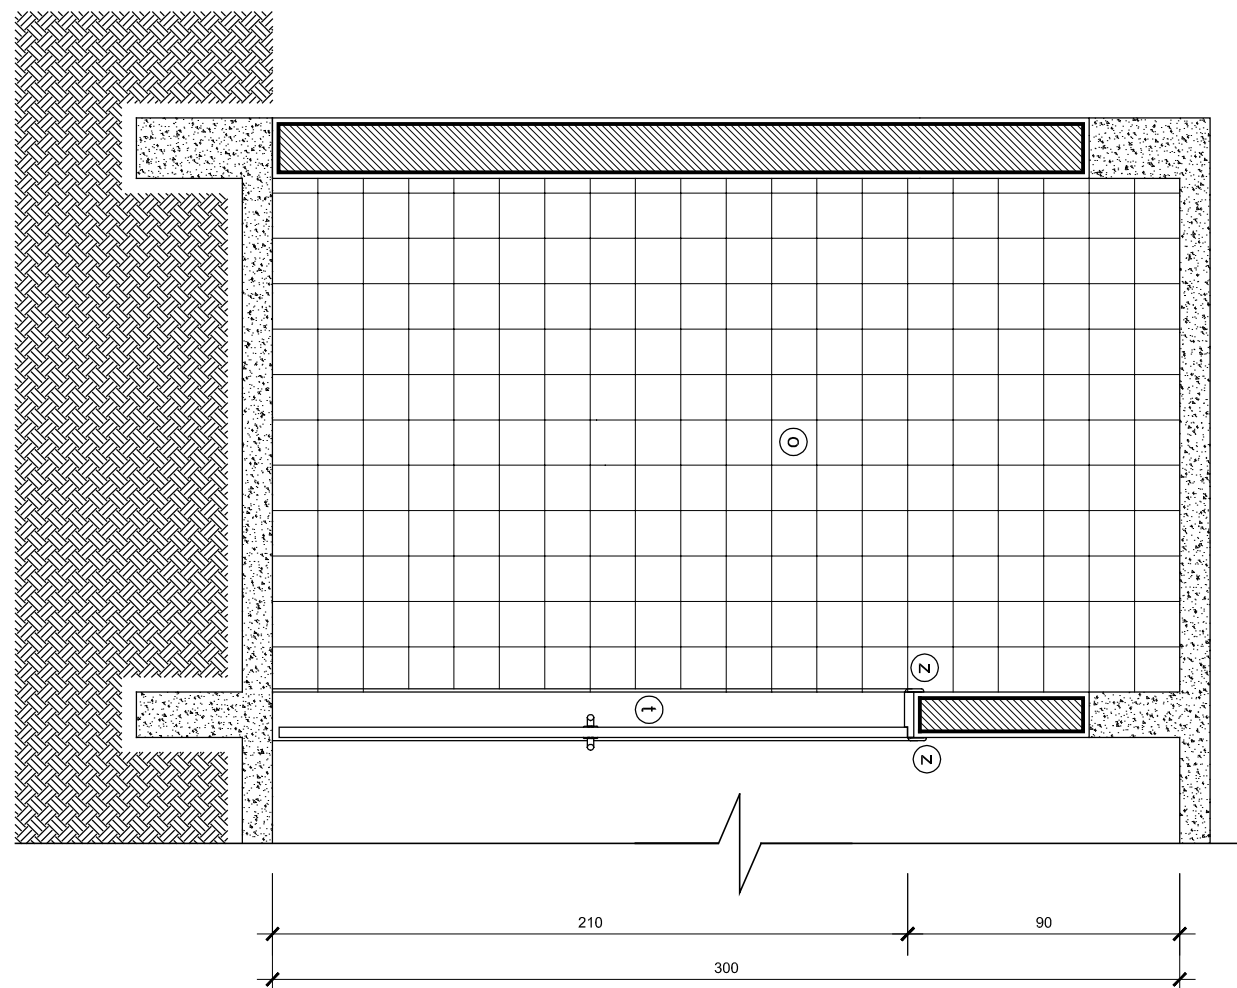


DETALHE SANIT. CONS. (ELEVACAO 06)
Escala: 1/25

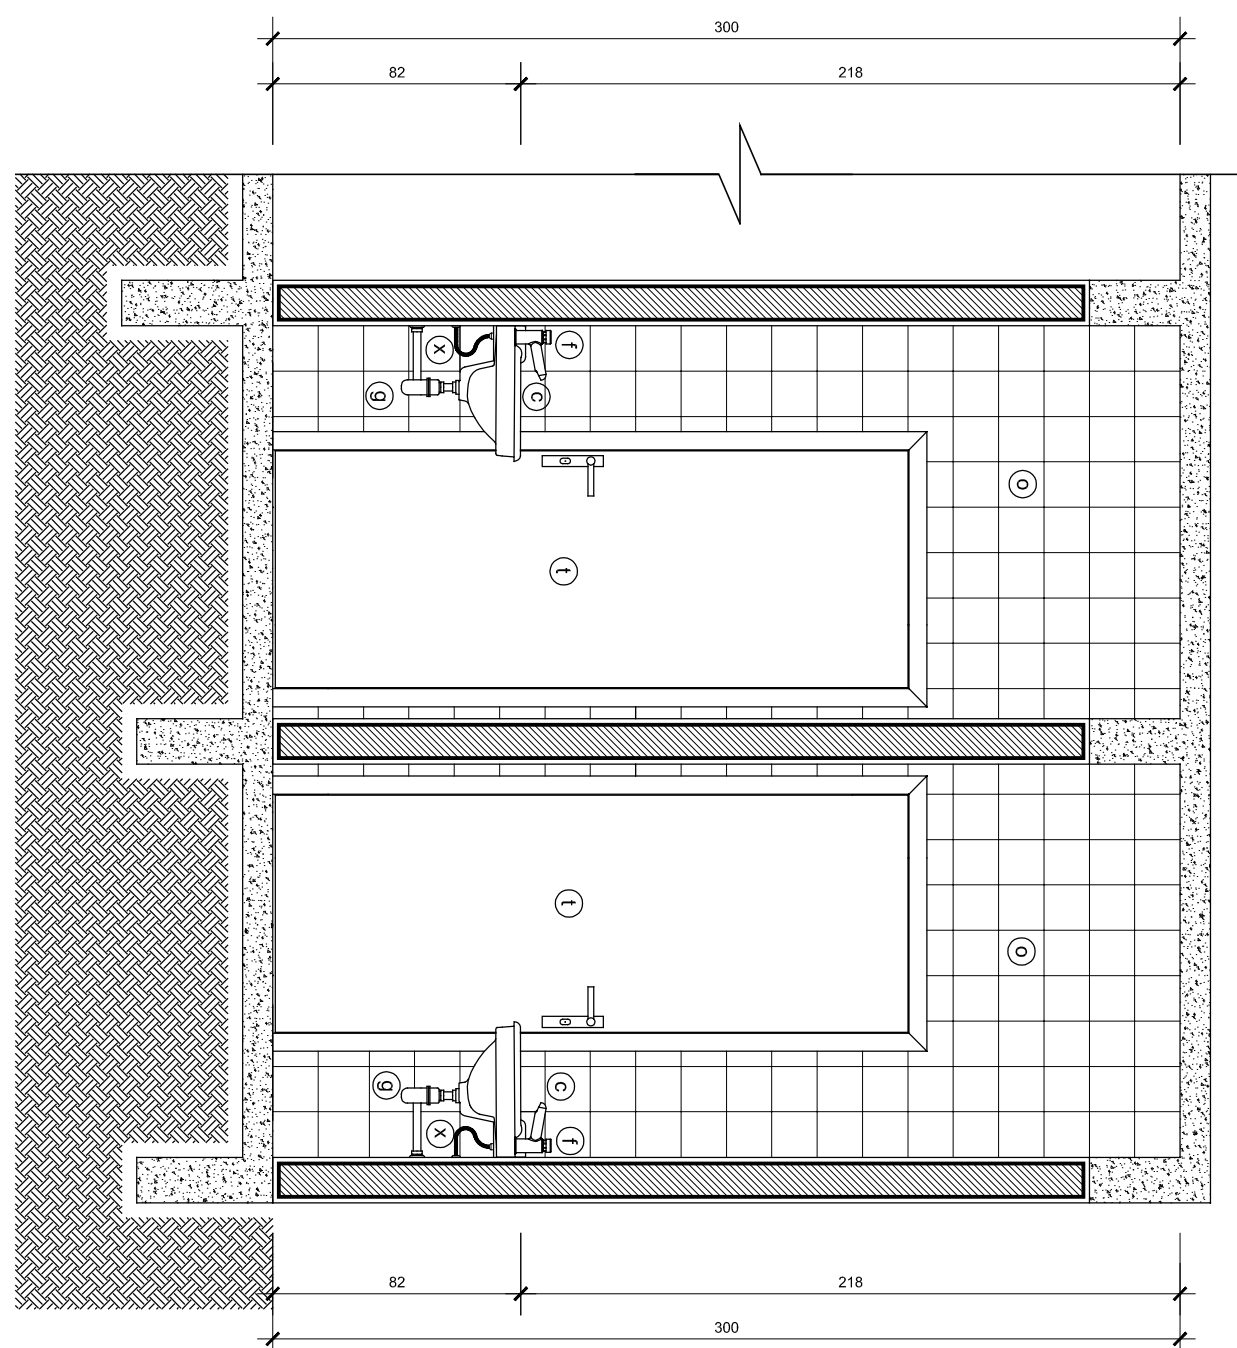


DETALHE SANIT. CONS. (ELEVACAO 01)
Escala: 1/25

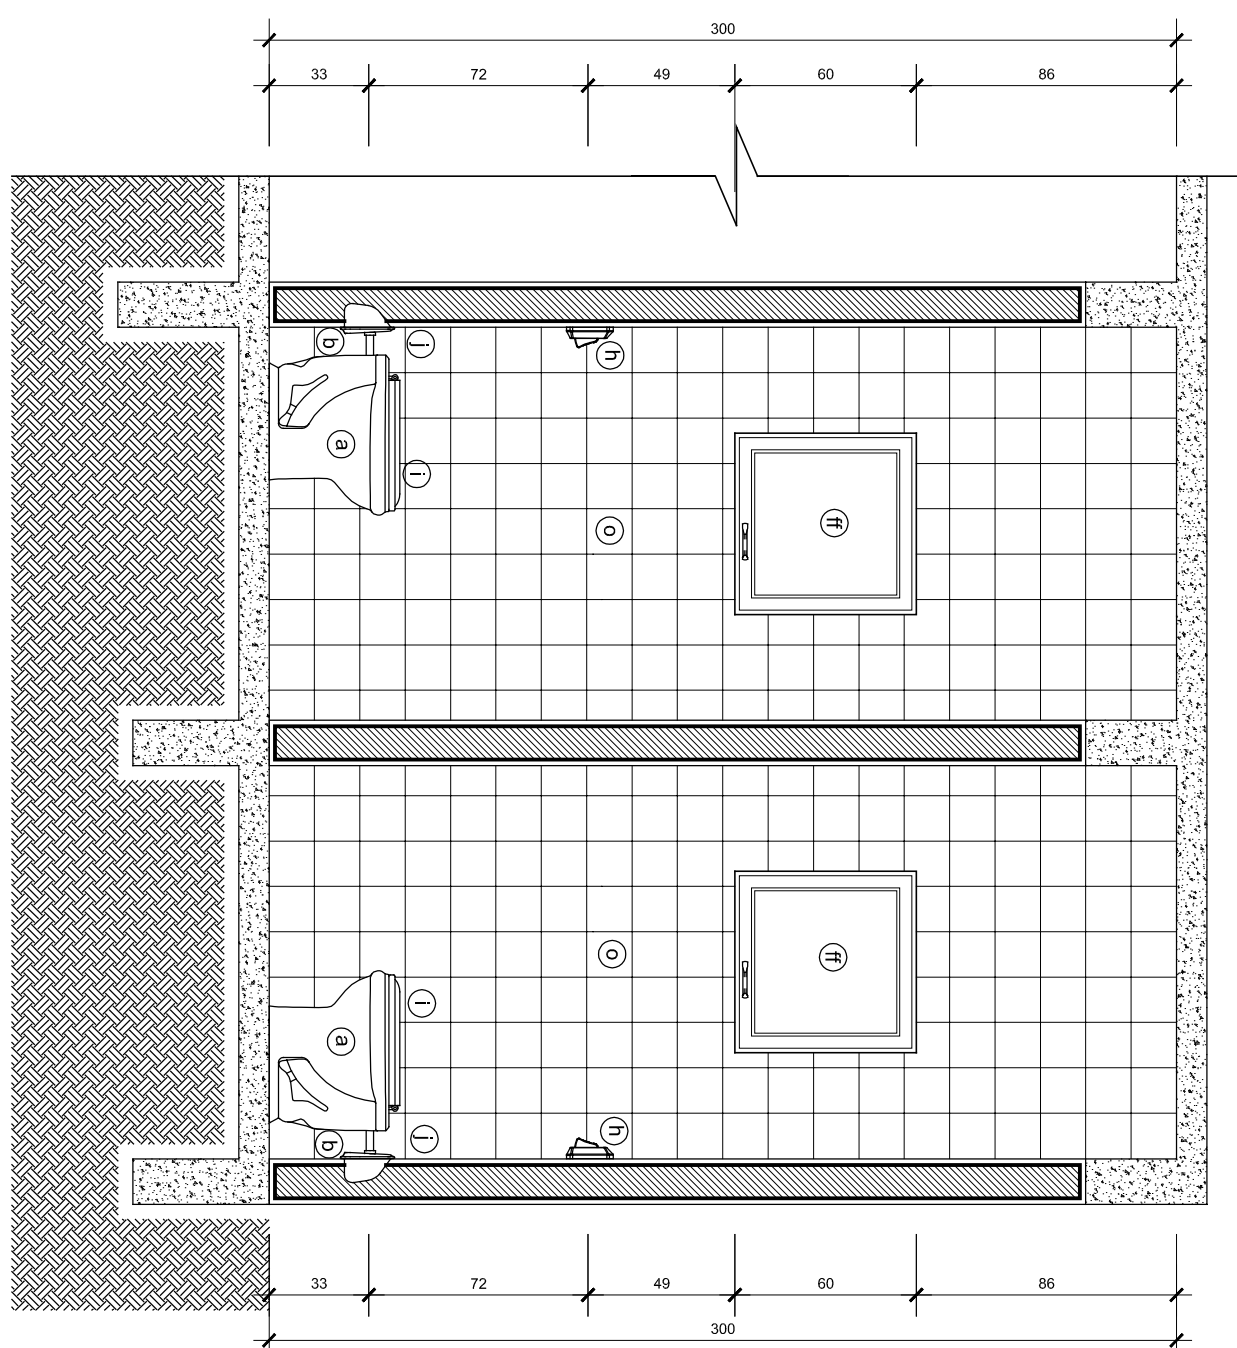


DETALHE SANIT. CONS. (ELEVACAO 03)
Escala: 1/25

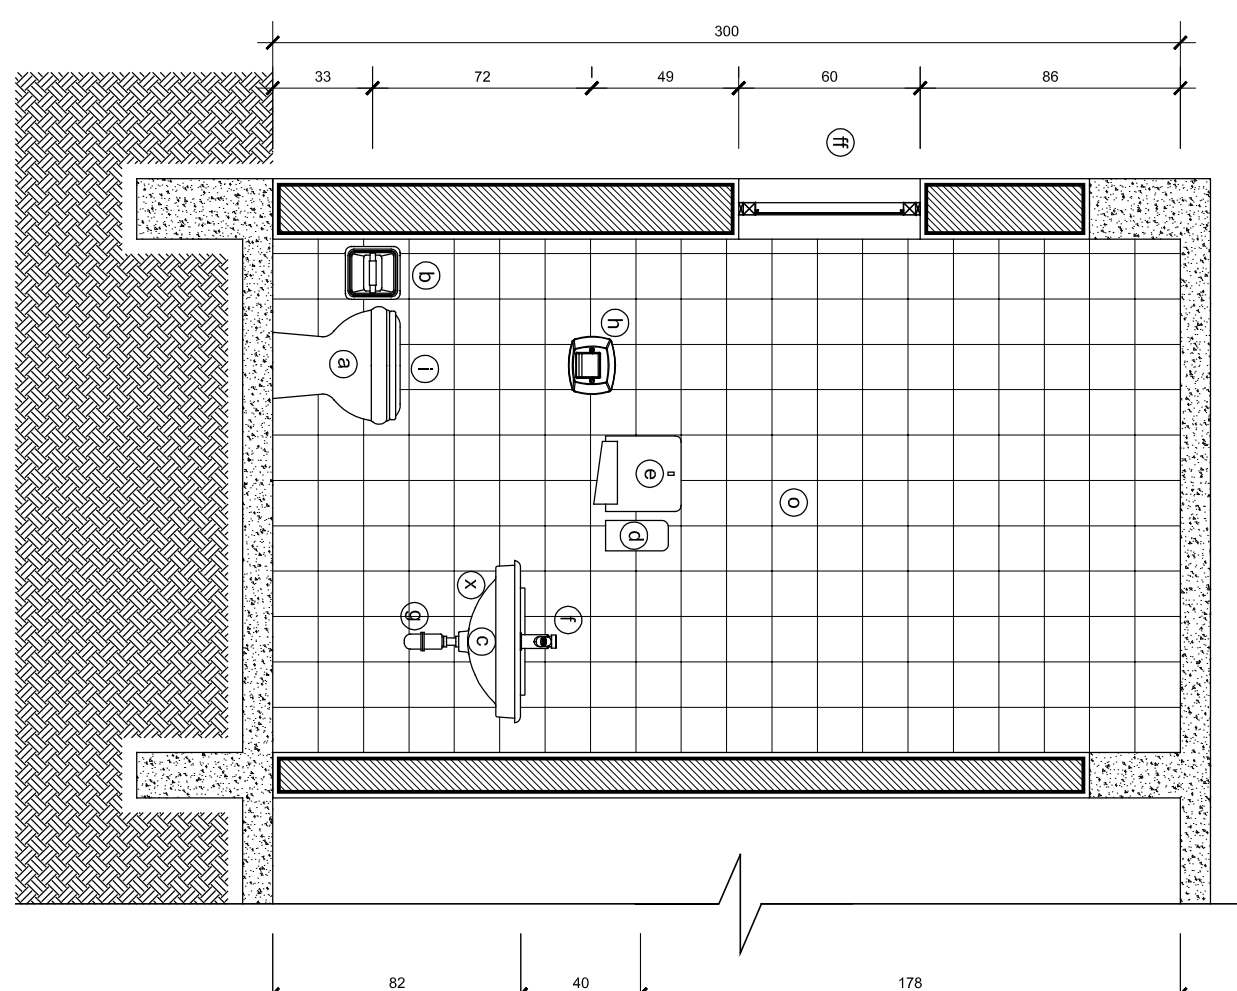


DETALHE SANIT. CONS. (ELEVACAO 04,
Escala: 1/25

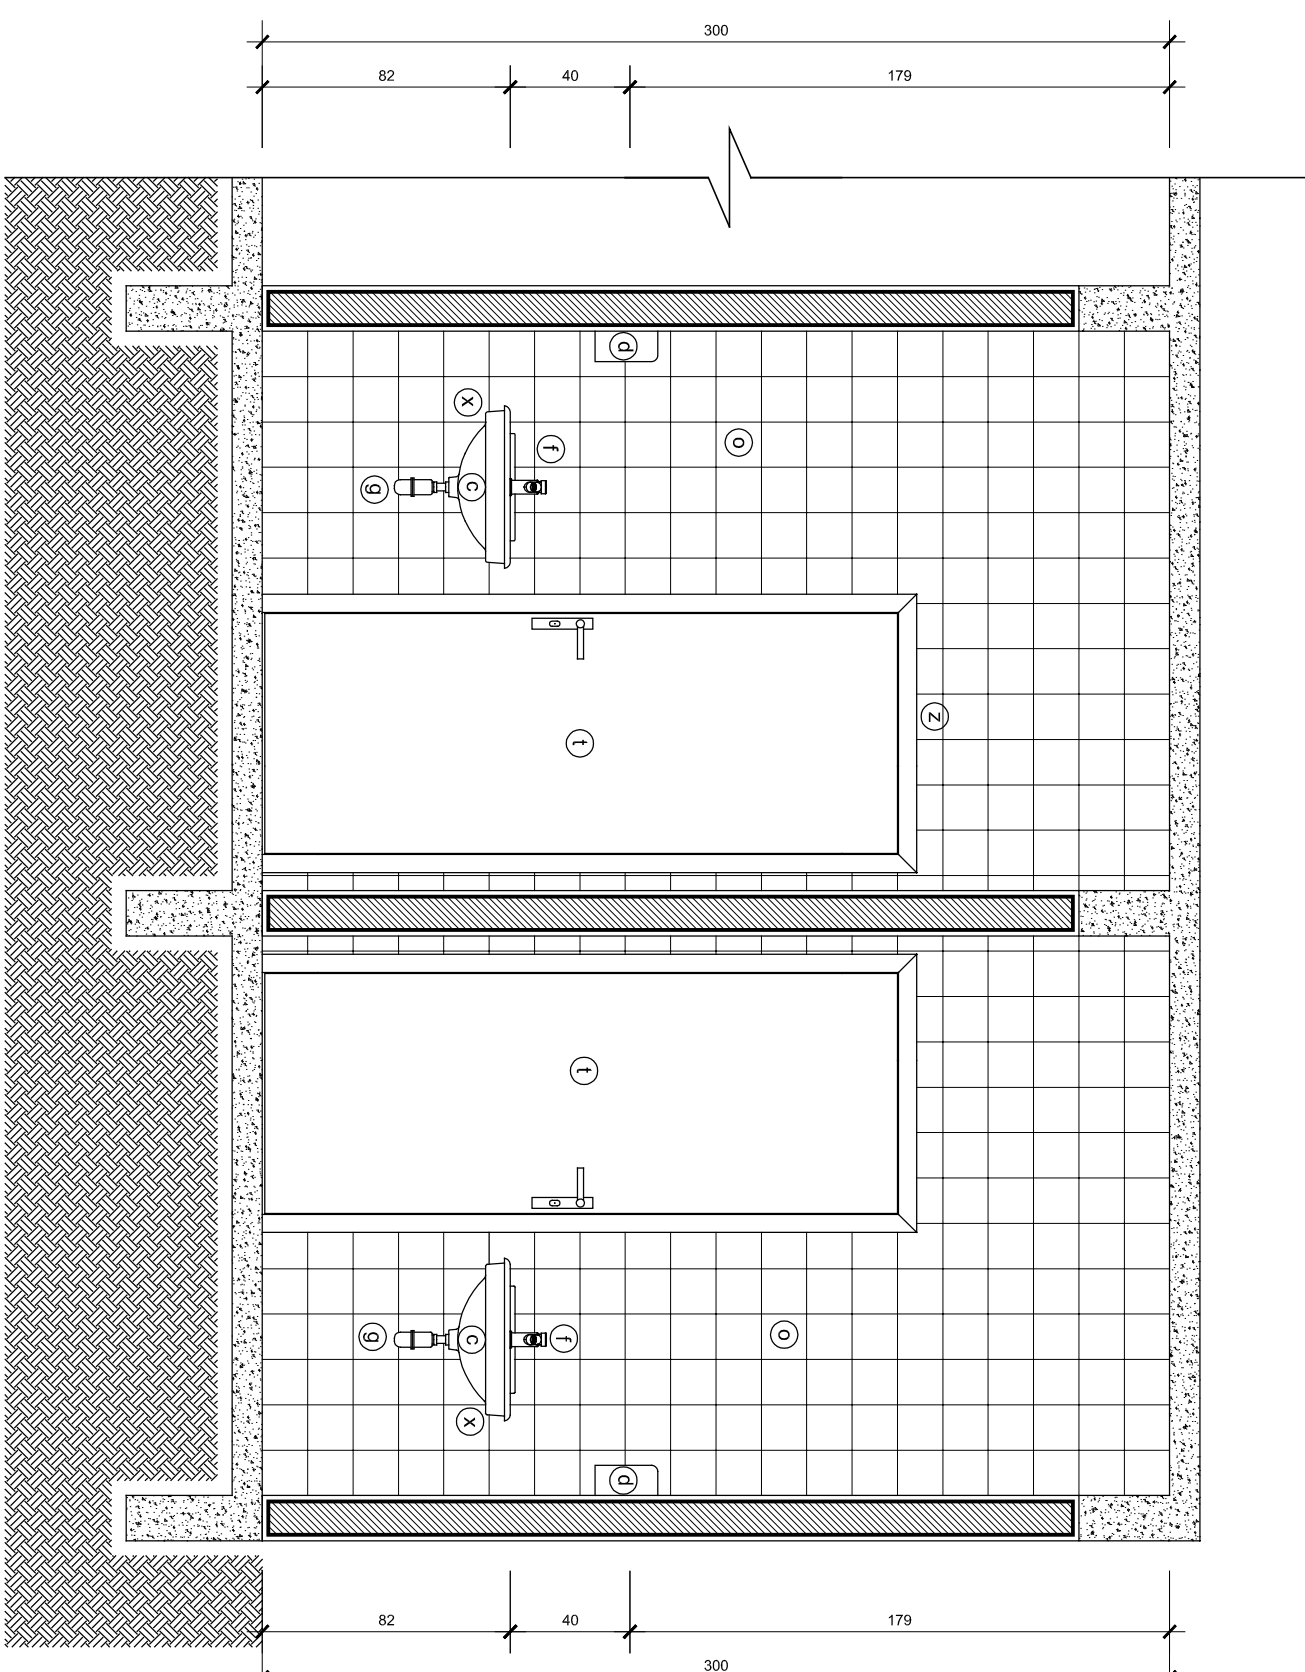


DETALHE SANIT. FUNC. (ELEVACAO 02)
Escala: 1/25

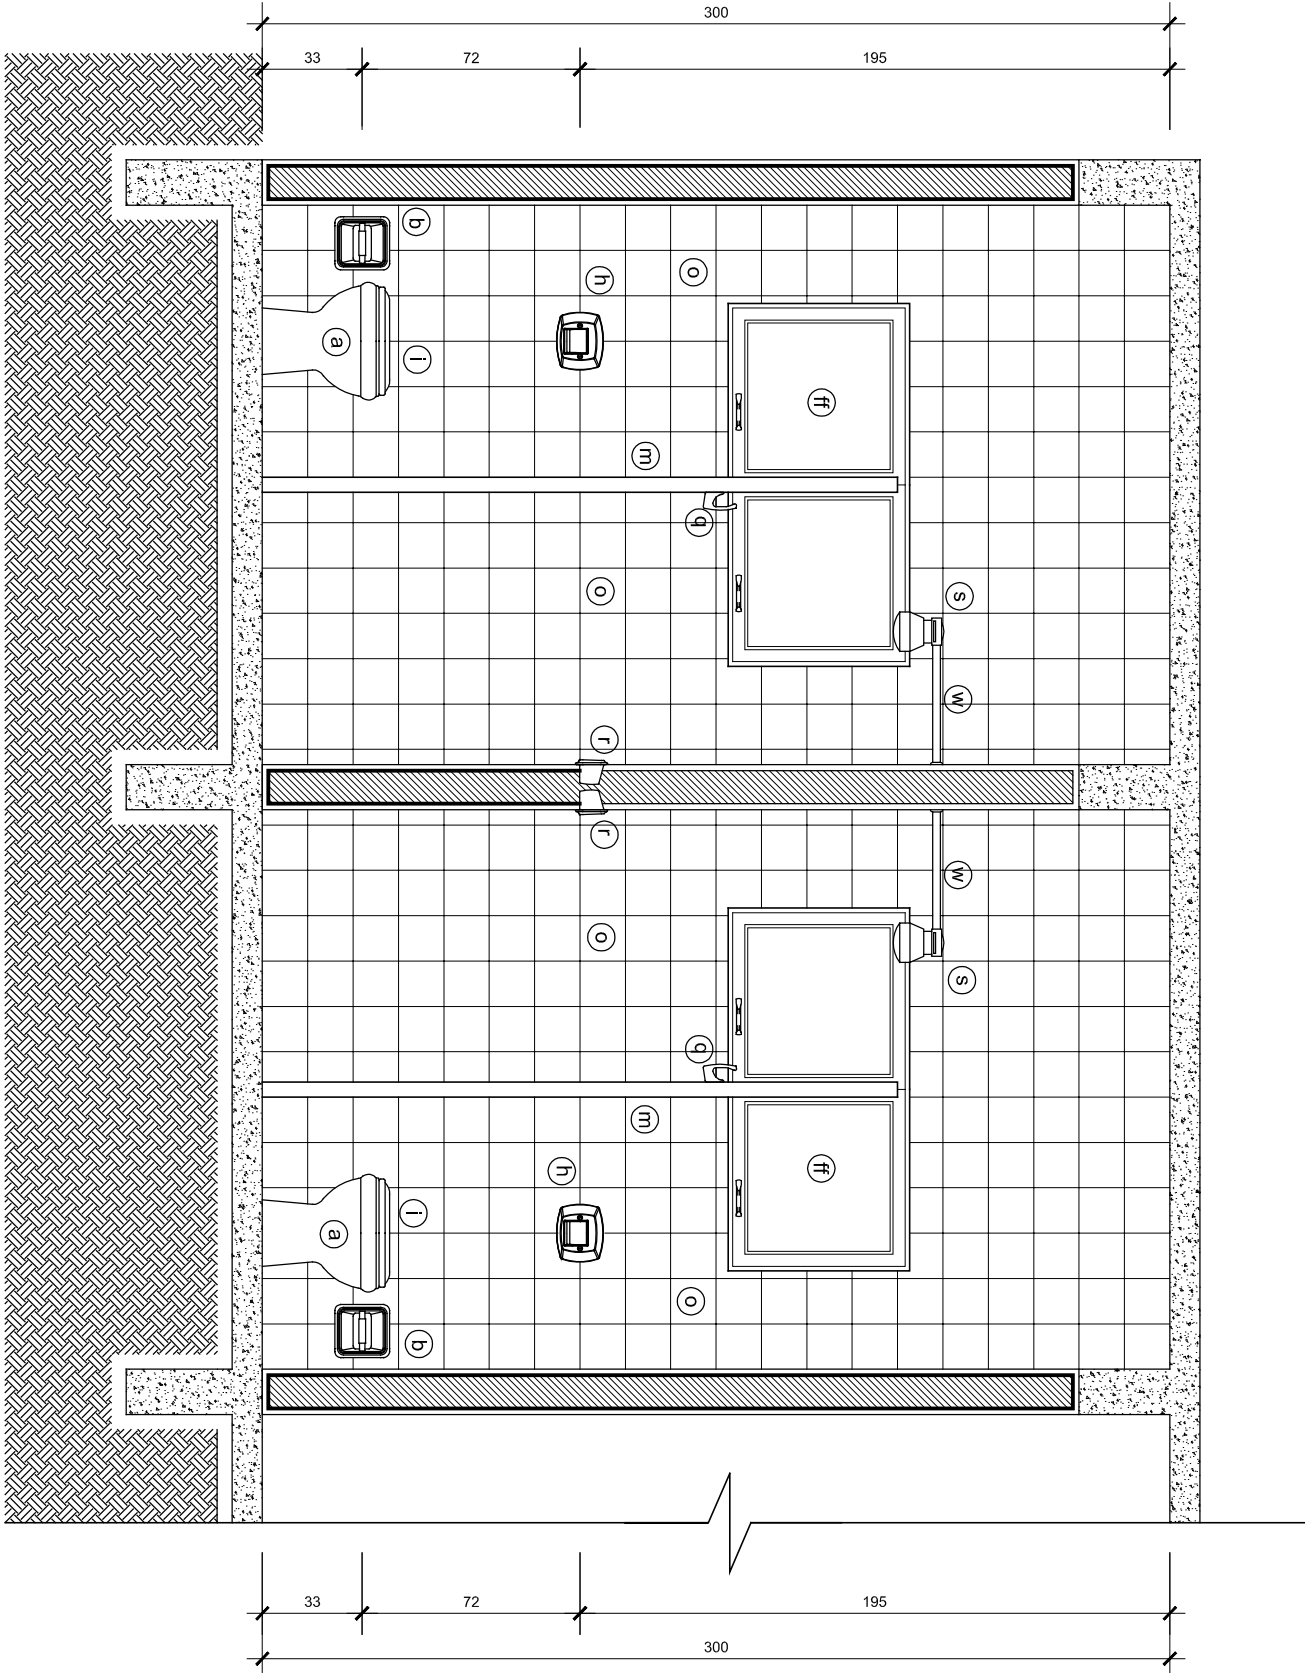


DETALHE SANIT. FUNC. (ELEVACAO 01)
Escala: 1/25

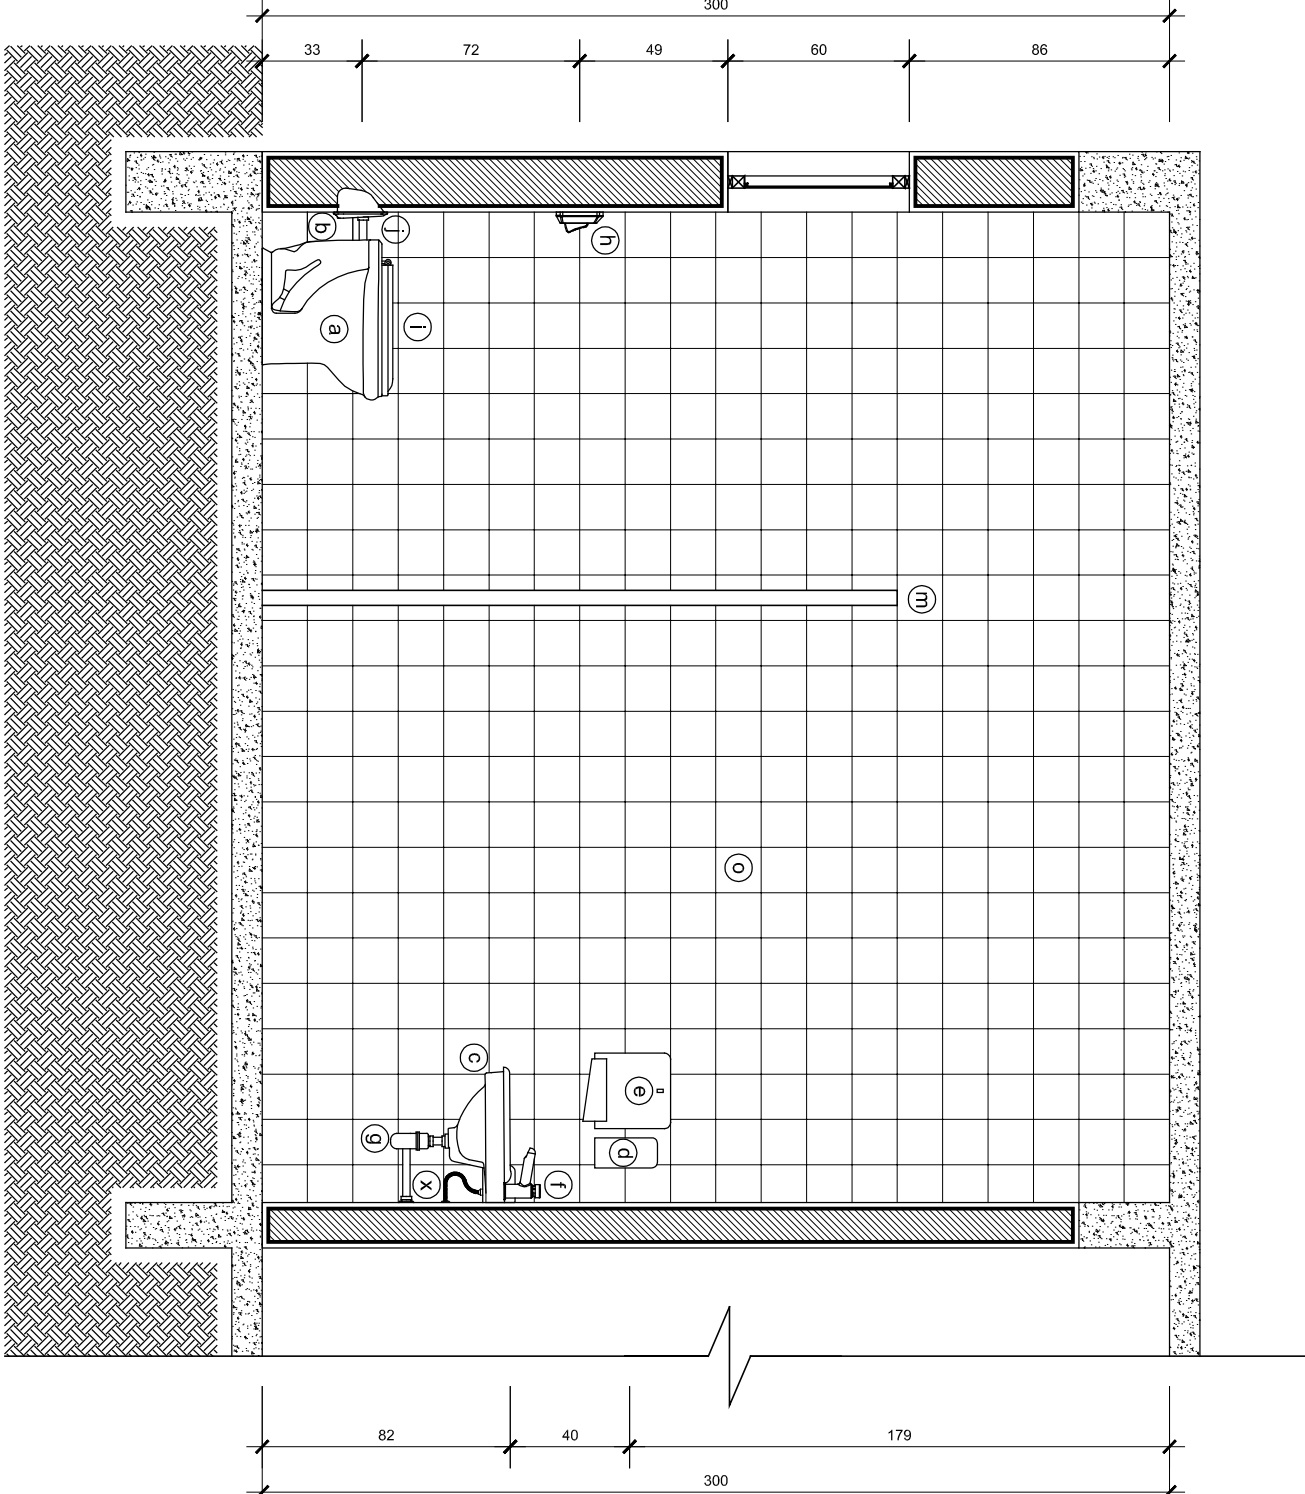


DETALHE SANIT. FUNC. (ELEVACAO 03)
Escala: 1/25

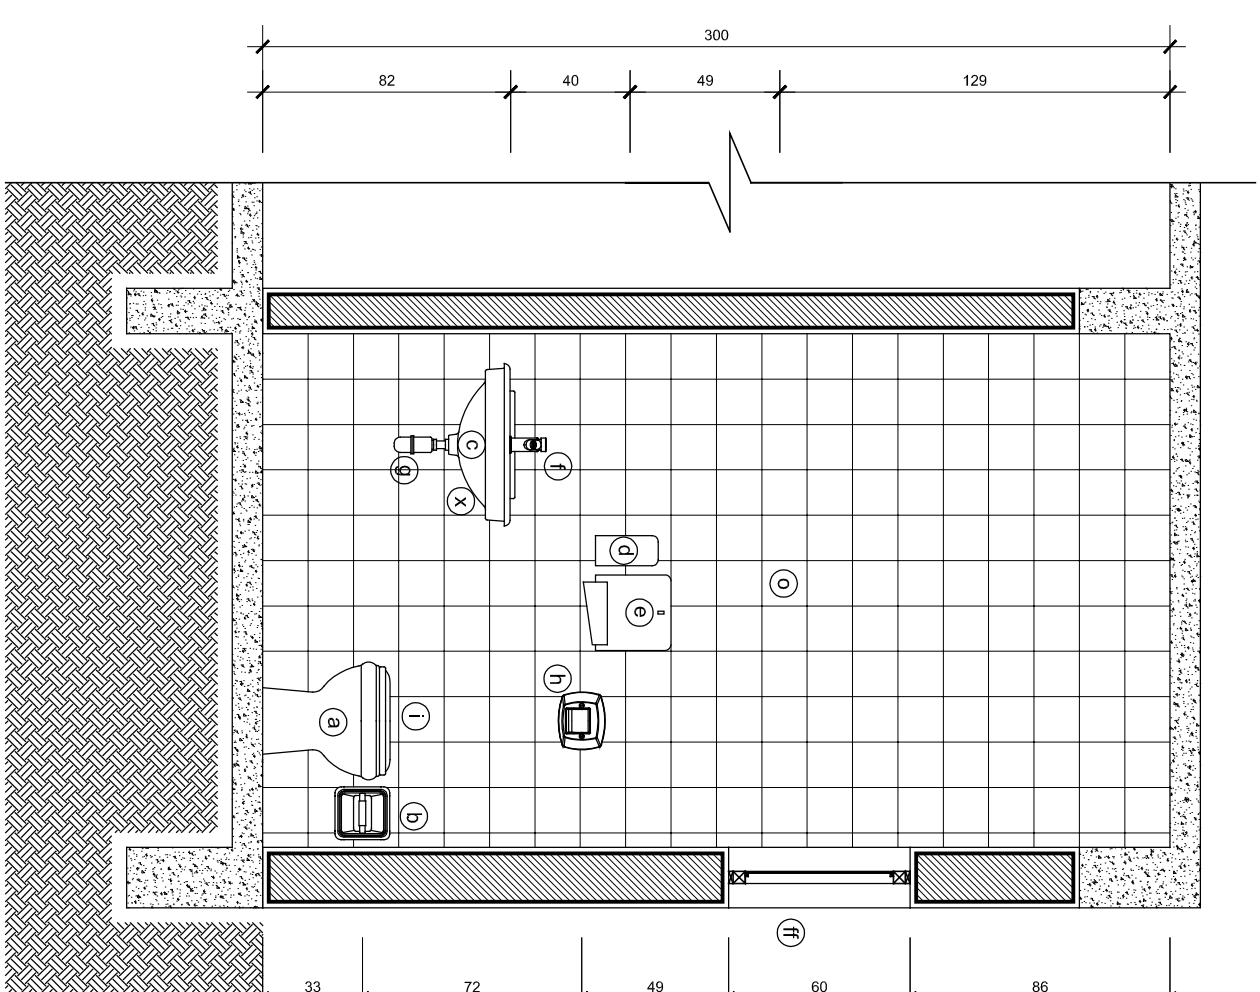


DETALHE SANIT. CONS. (ELEVACAO 02,

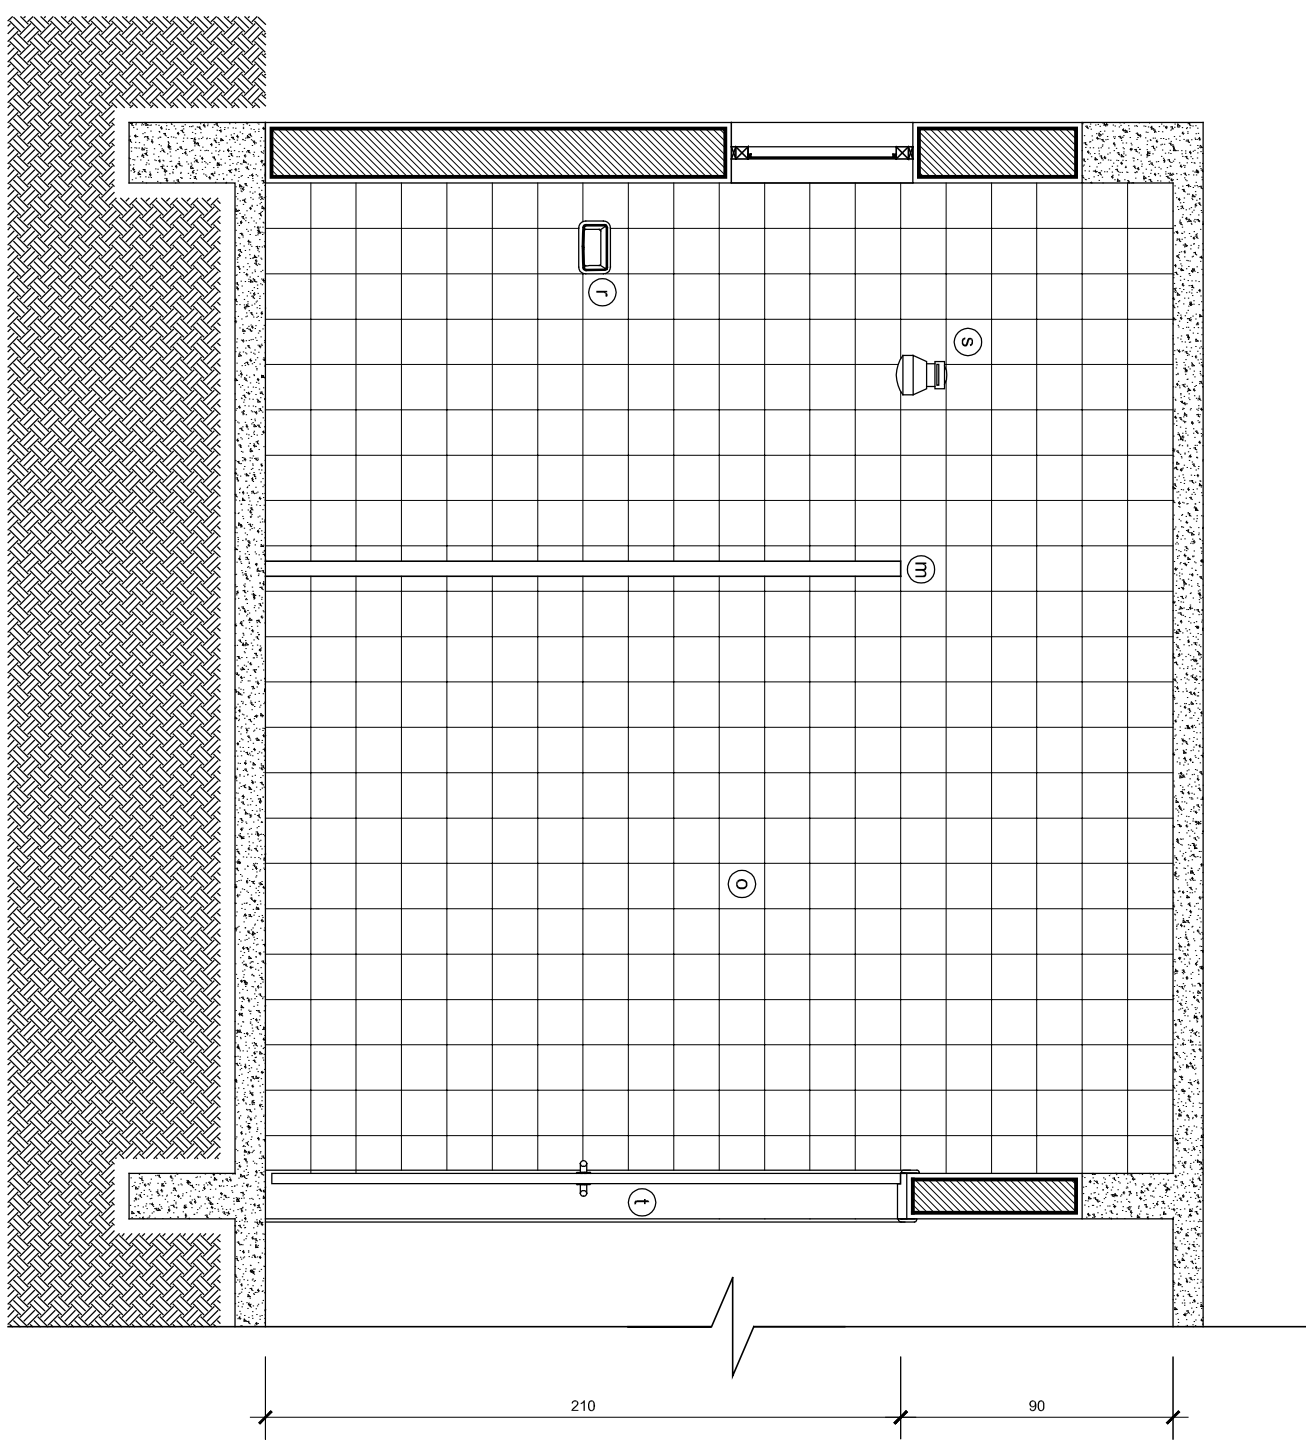

DETALHE SANIT. FUNC. (ELEVAÇÃO 05)

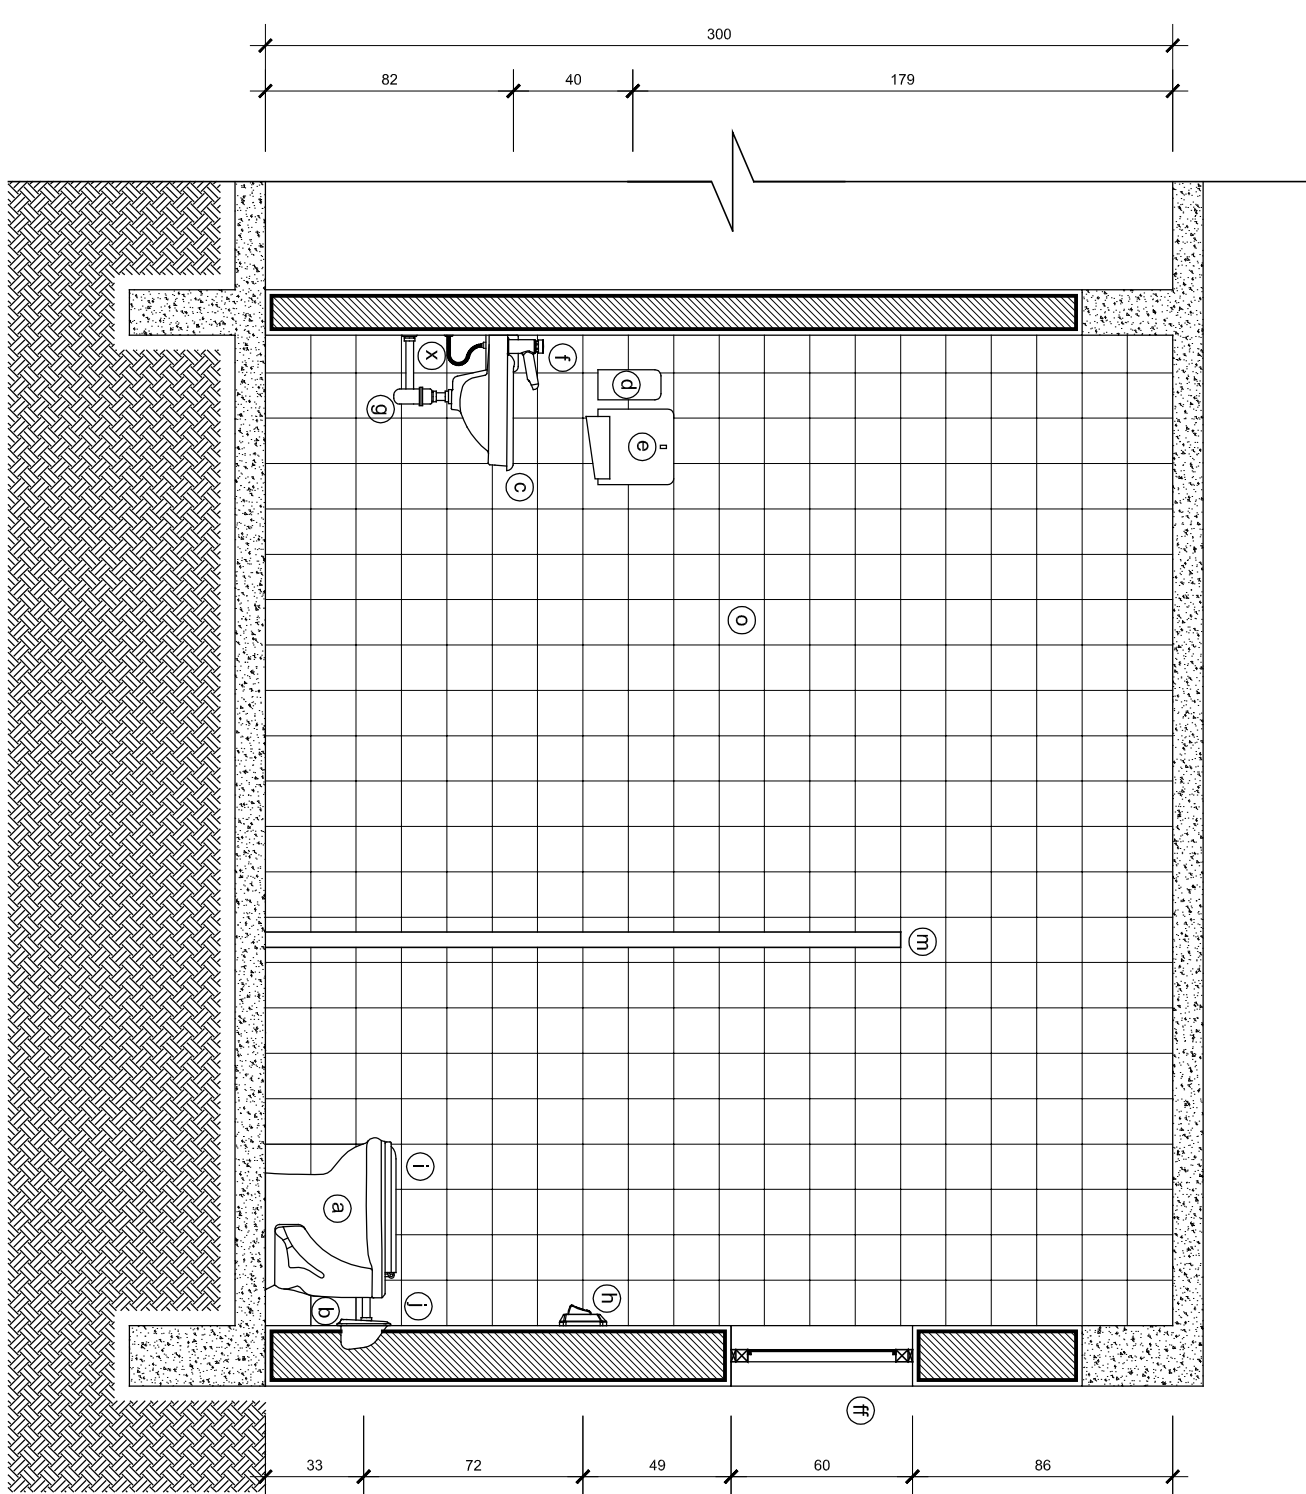
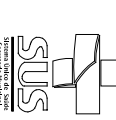


DETALHE SANIT. FUNC. (ELEVACÃO 06)

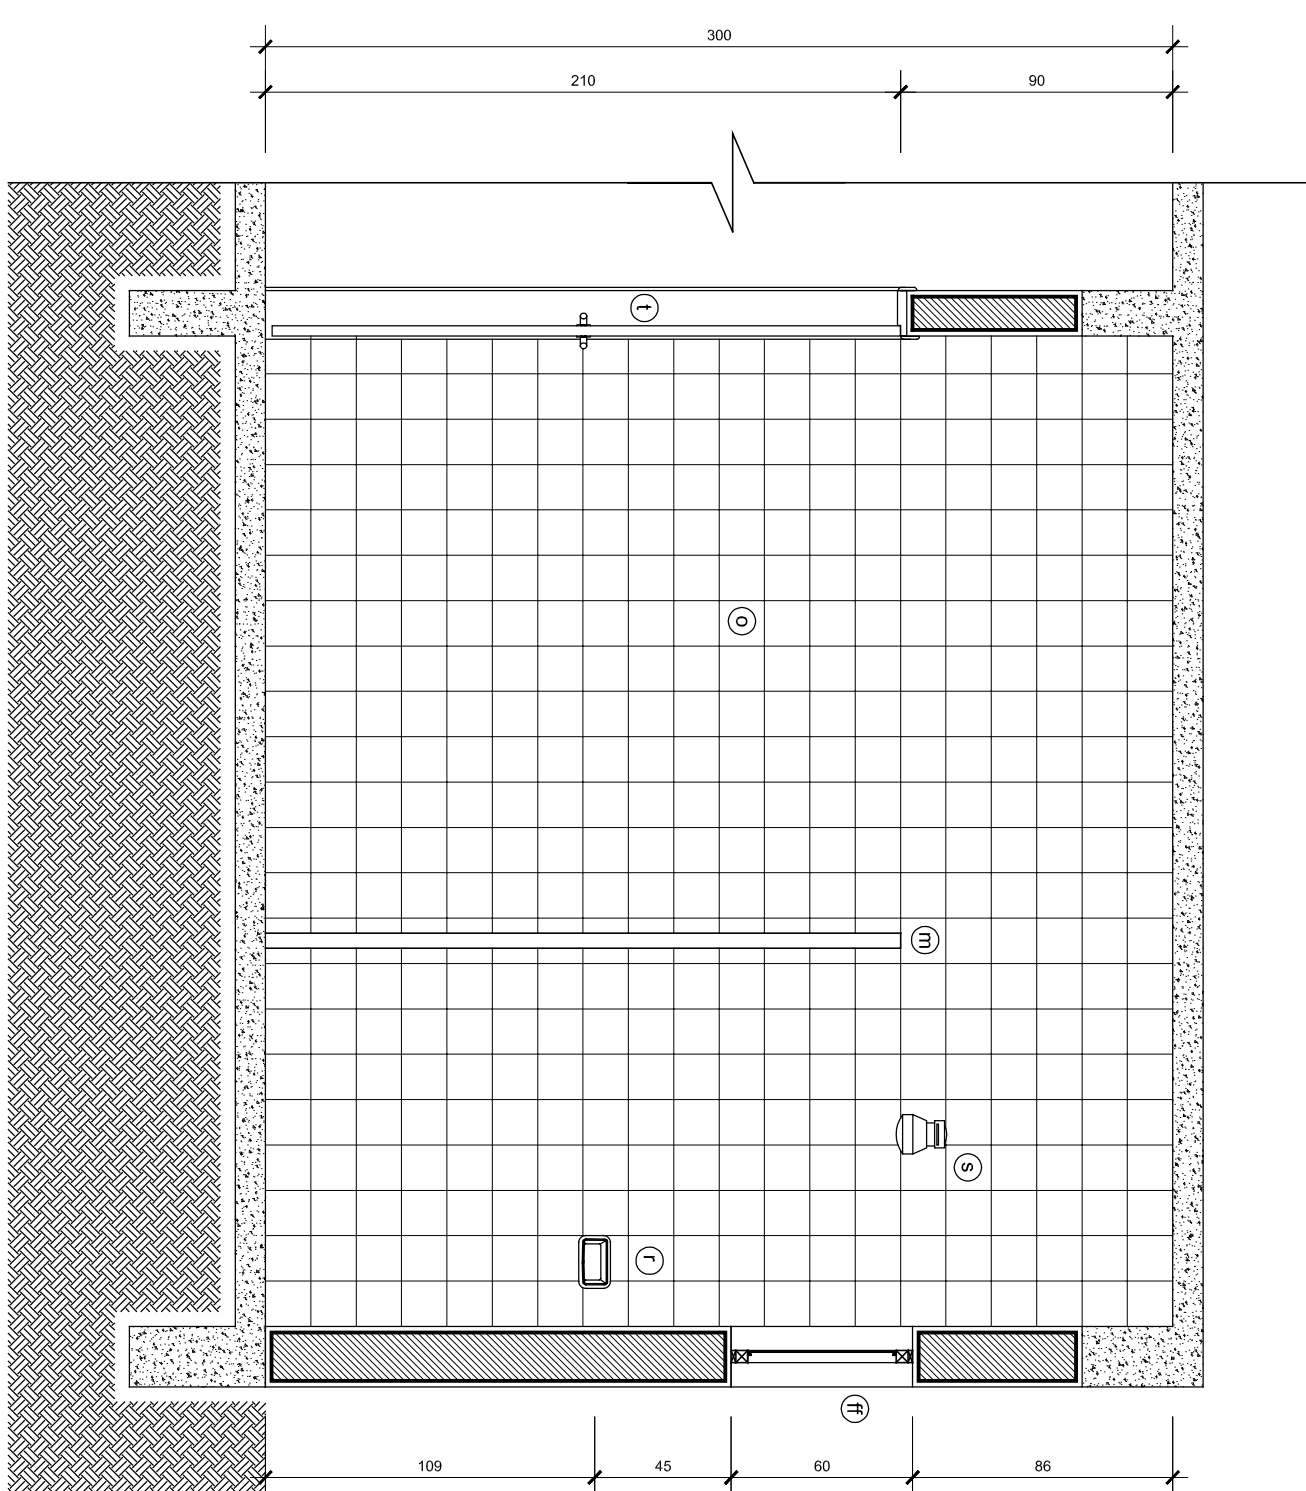

DETALHE SANIT. FUNC. (ELEVAÇÃO 04)

[illegible]

 <p>PREFEITURA DE JOAZEIRO Rua Aracaju, 51 - Bairro Centro - Joazeiro - BA CEP: 44.000-000</p>	 <p>PREFEITURA DE JOAZEIRO Rua Aracaju, 51 - Bairro Centro - Joazeiro - BA CEP: 44.000-000</p>
<p>UNIDADE DA ADMINISTRAÇÃO - FINANÇAS</p> <p>COORDENADORIA DA RECEITA ADMINISTRATIVA</p>	<p>UNIDADE DA ADMINISTRAÇÃO - FINANÇAS</p> <p>COORDENADORIA DA RECEITA ADMINISTRATIVA</p>
<p>UBSF VILA NOVA I</p> <p>Rua Aracaju, 1185 - Bairro Vila Nova - Joazeiro - BA</p>	<p>UBSF VILA NOVA I</p> <p>Rua Aracaju, 1185 - Bairro Vila Nova - Joazeiro - BA</p>
<p>GERENCIA ATENÇÃO BÁSICA</p> <p>ARQUITETÔNICO</p> <p> <input type="radio"/> Ayudante <input type="radio"/> Status Profissional <input type="radio"/> Amargoso </p>	<p>GERENCIA ATENÇÃO BÁSICA</p> <p>ARQUITETÔNICO</p> <p> <input checked="" type="radio"/> Executivo <input type="radio"/> Atividade <input type="radio"/> Atual RJM </p>
<p>Arquiteto ELISIO POMINI LIBERATO</p> <p>A 15.907-9 CAU</p>	<p>Arquiteto ELISIO POMINI LIBERATO</p> <p>A 15.907-9 CAU</p>
<p>GERENCIA ATENÇÃO BÁSICA</p> <p>GERENCIA ATENÇÃO BÁSICA</p> <p> <input type="radio"/> Atividade <input type="radio"/> Atual RJM </p>	<p>GERENCIA ATENÇÃO BÁSICA</p> <p>GERENCIA ATENÇÃO BÁSICA</p> <p> <input checked="" type="radio"/> Contingência Nova <input type="radio"/> Reforma <input type="radio"/> Reequipamento </p>
<p>GERENCIA ATENÇÃO BÁSICA</p> <p>GERENCIA ATENÇÃO BÁSICA</p> <p> <input type="radio"/> Atividade <input type="radio"/> Atual RJM </p>	<p>GERENCIA ATENÇÃO BÁSICA</p> <p>GERENCIA ATENÇÃO BÁSICA</p> <p> <input type="radio"/> Atividade <input type="radio"/> Atual RJM </p>