



PLANTA BOX CURATIVOS

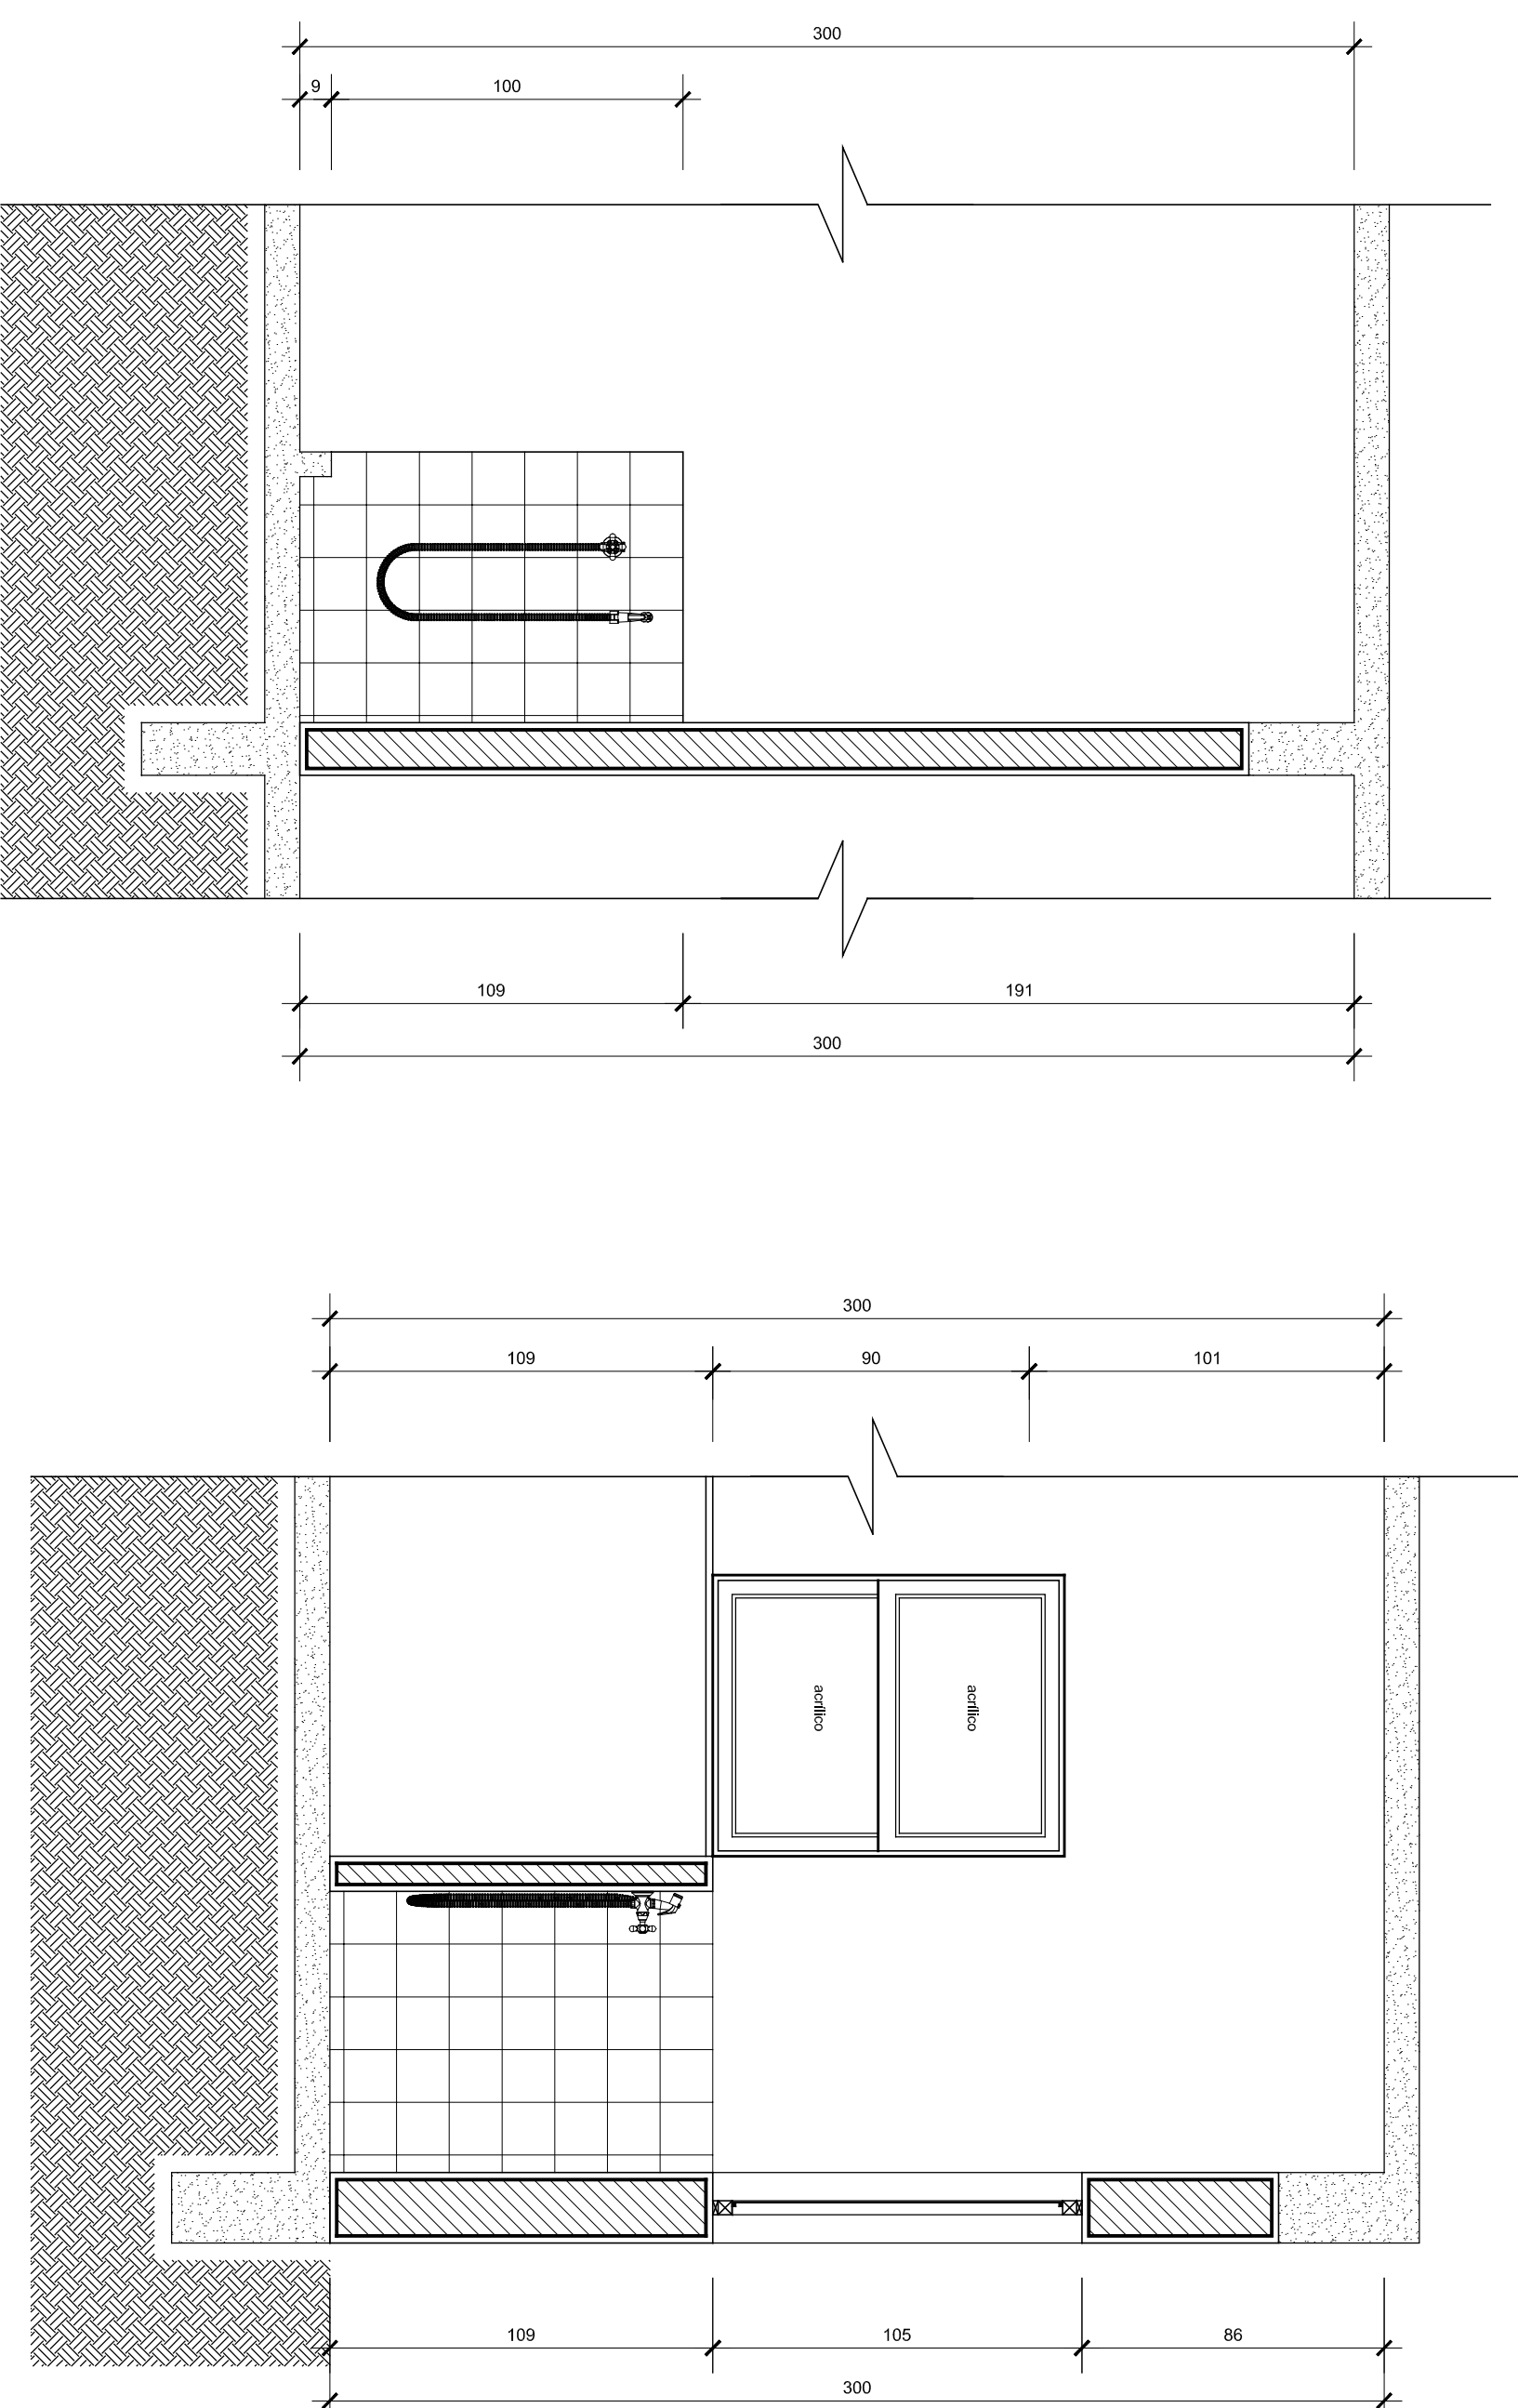


CORTE I.I.


CORTE H.H.
Ecuador 1/30

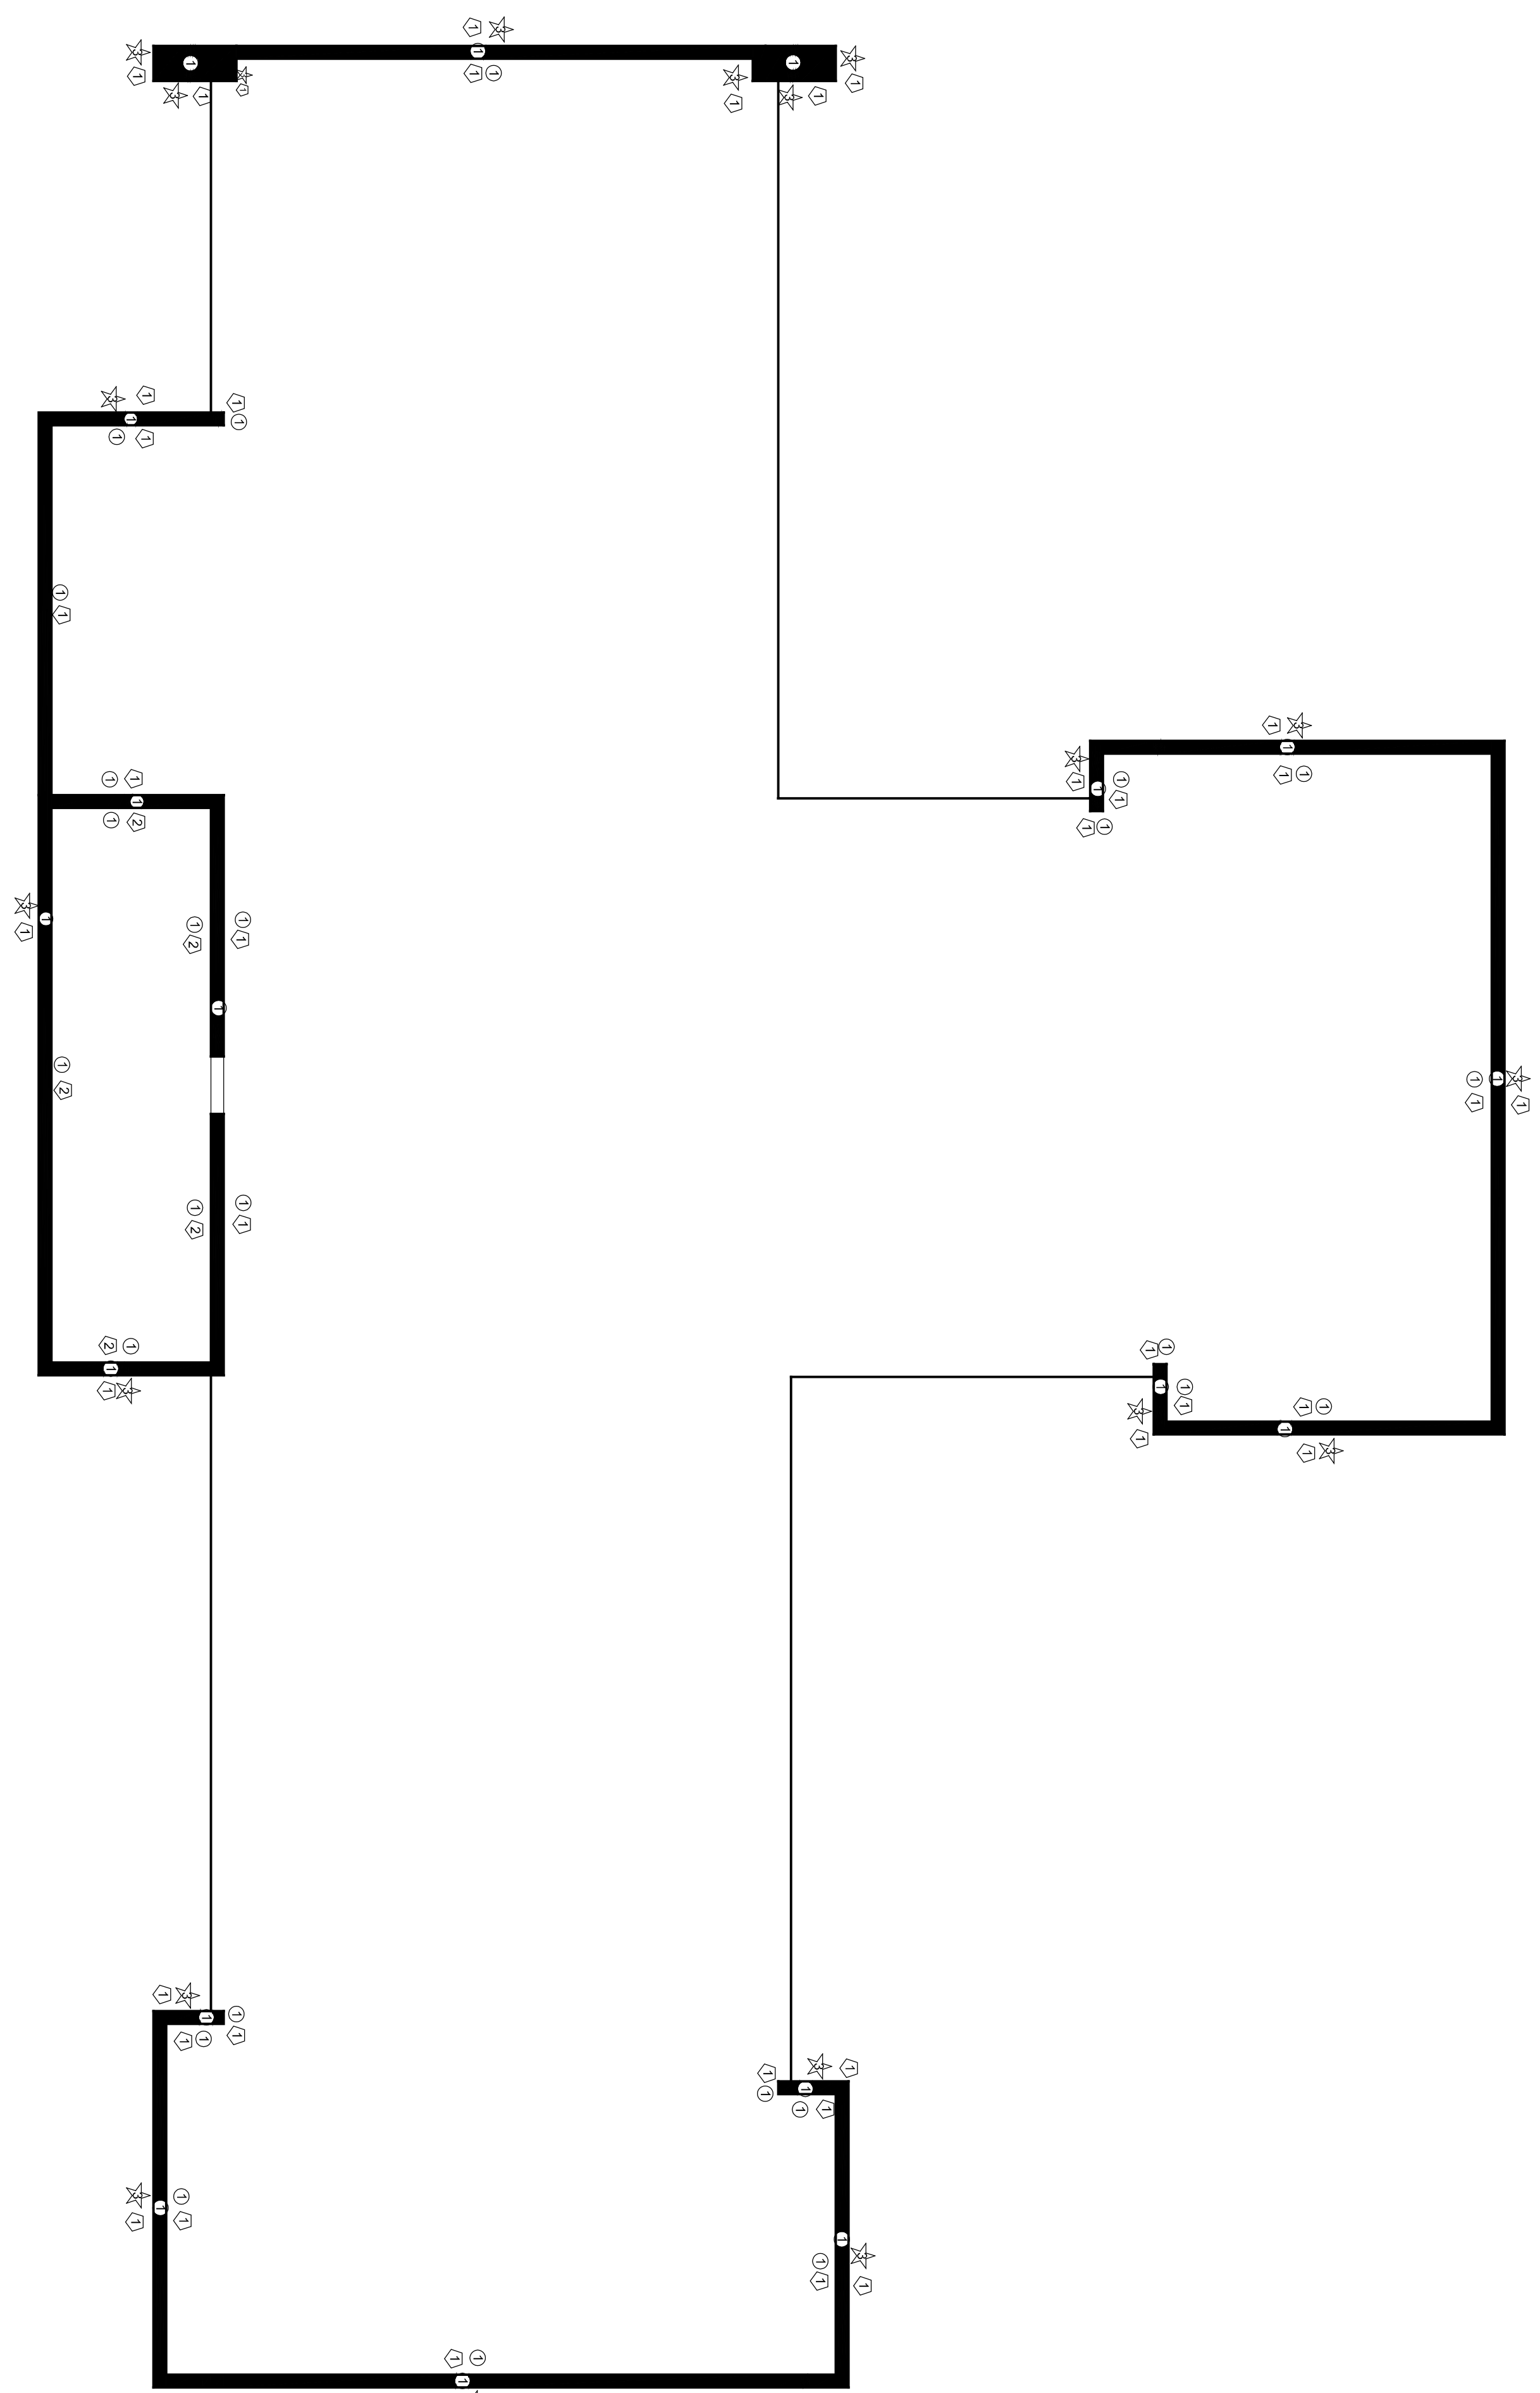


PLANTA COBERTURA (acabamentos)

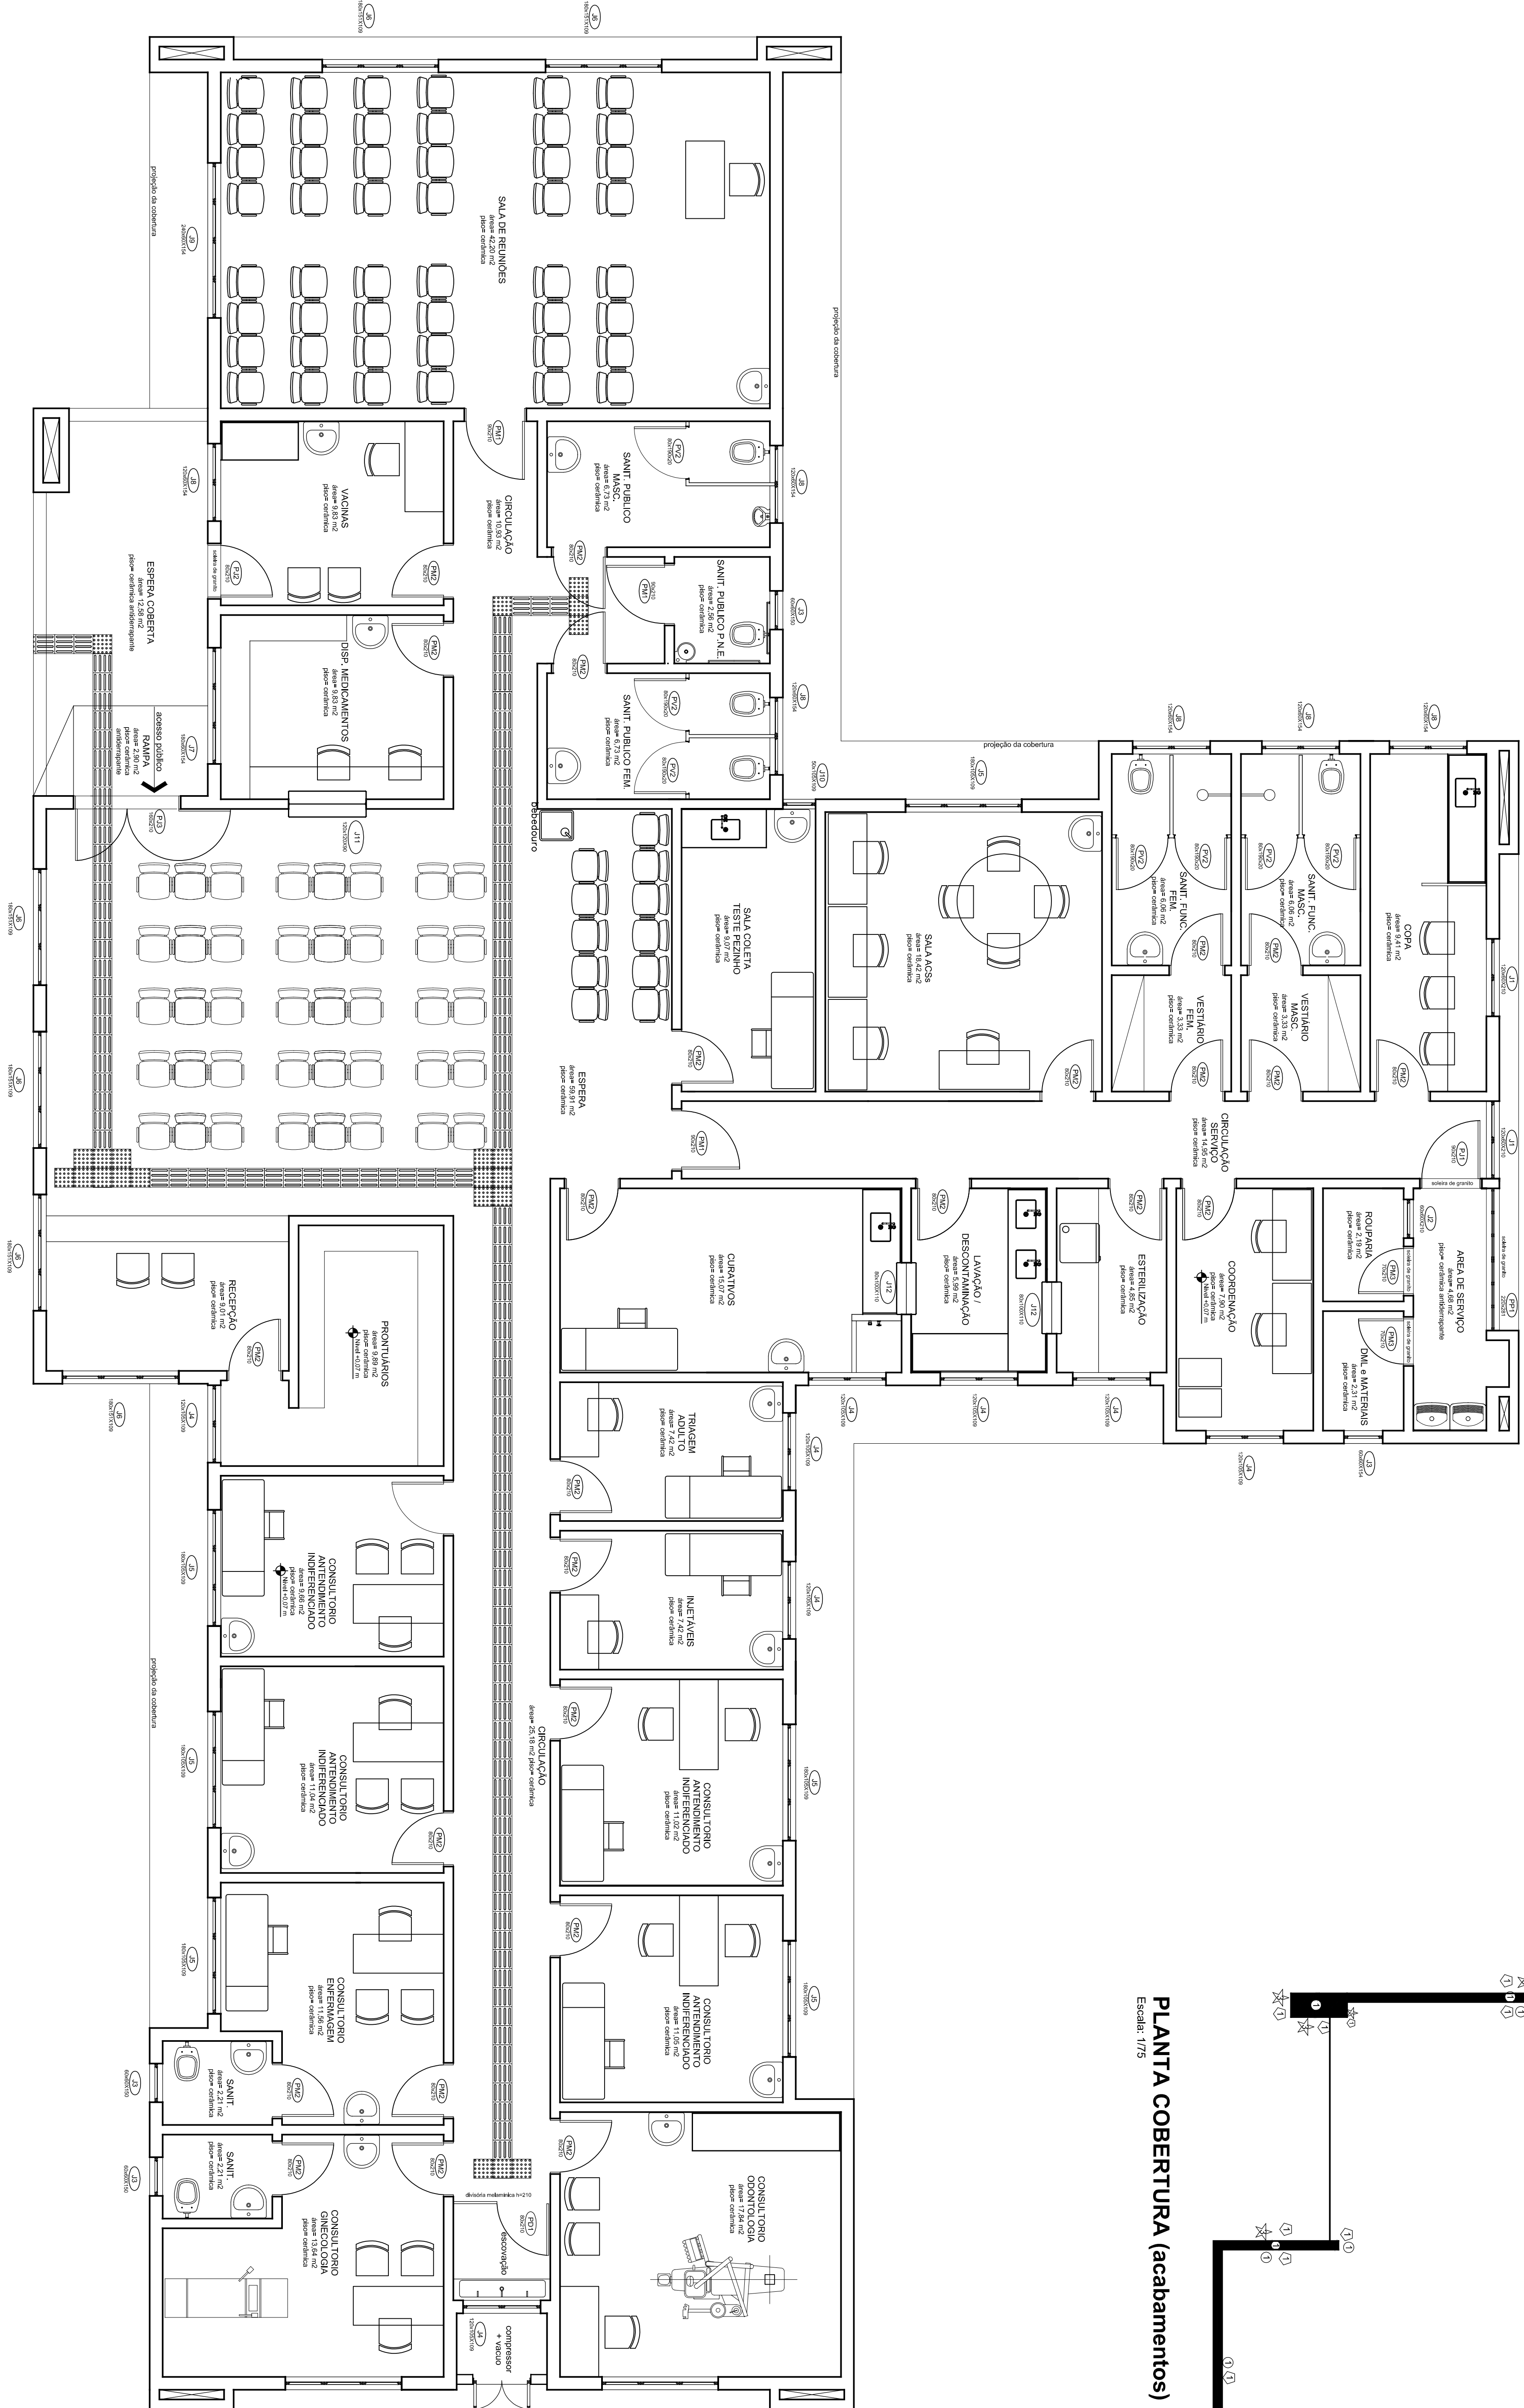


PLANTA BAIXA EDIFICAÇÃO (lay-out)

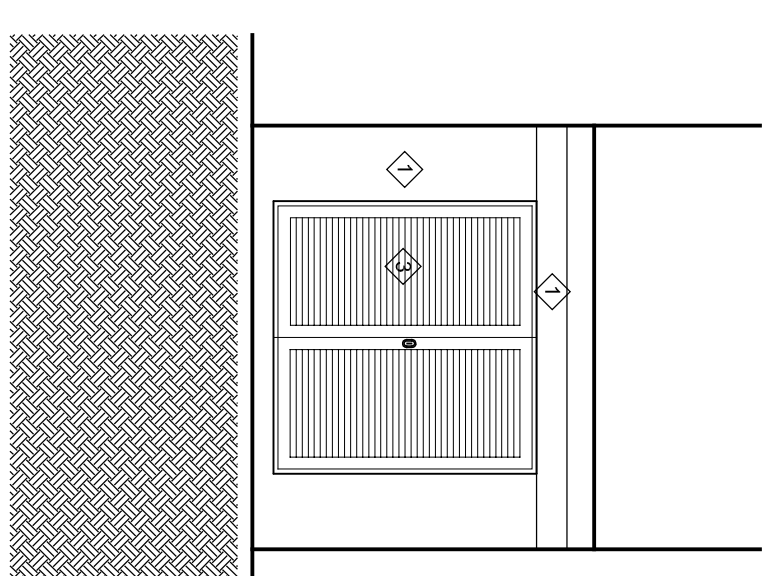

ELEVACAO 08
Escala: 1/25

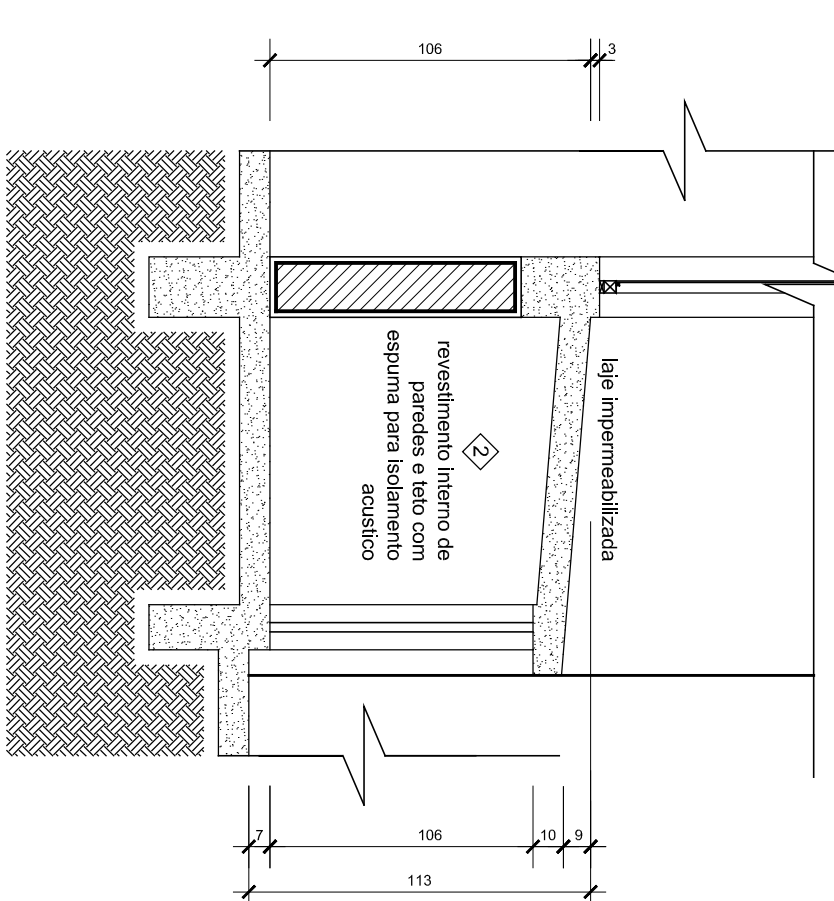

CORTE J.J.
Escala: 1/25

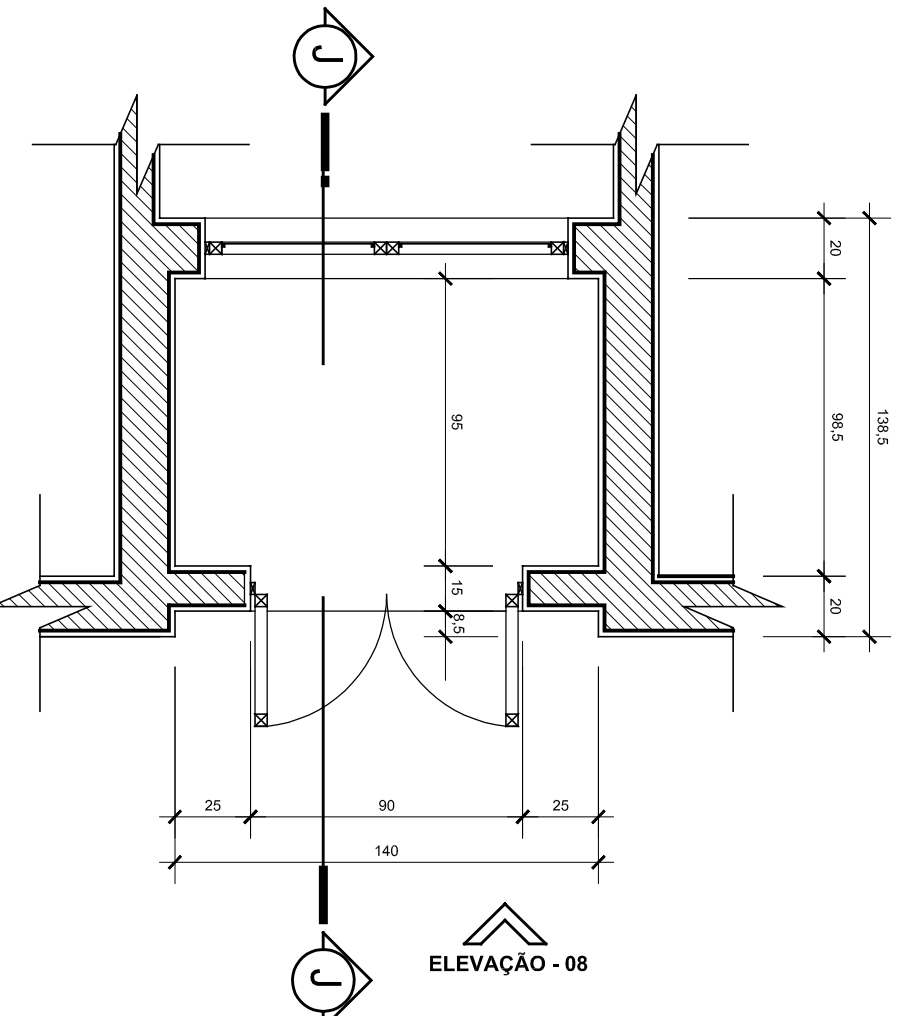

PLANTA BAIXA COMPRESSOR ODONTO

[illegible][illegible]