



PLANTA BAIXA

Escala 1/20

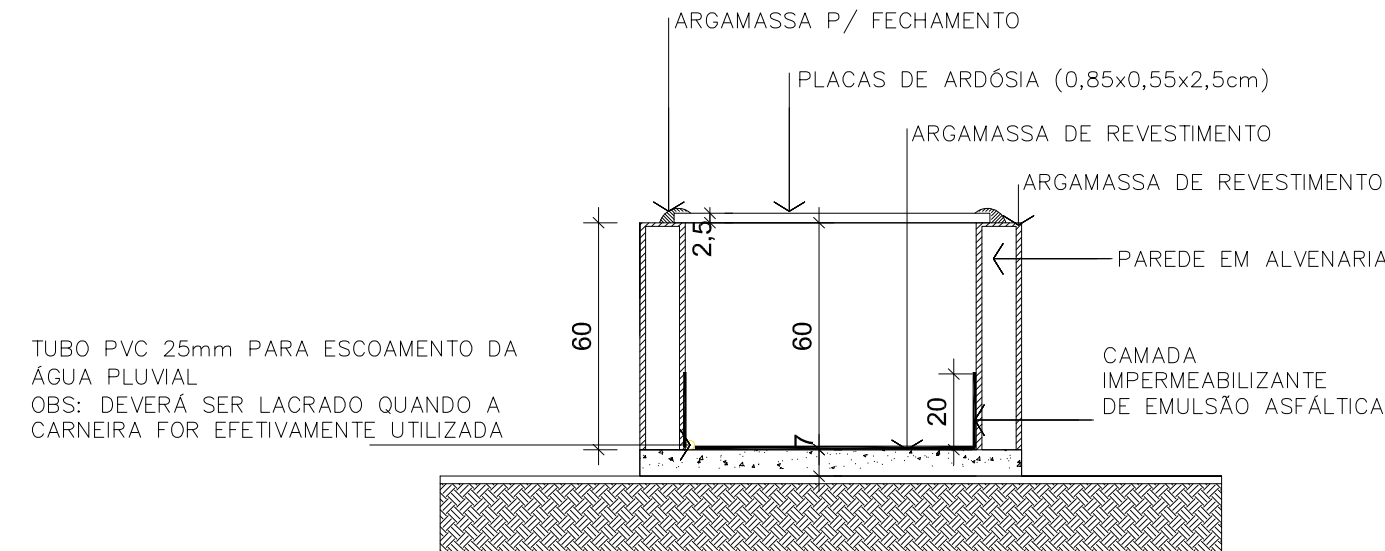


CORTE AA

Escala 1/20

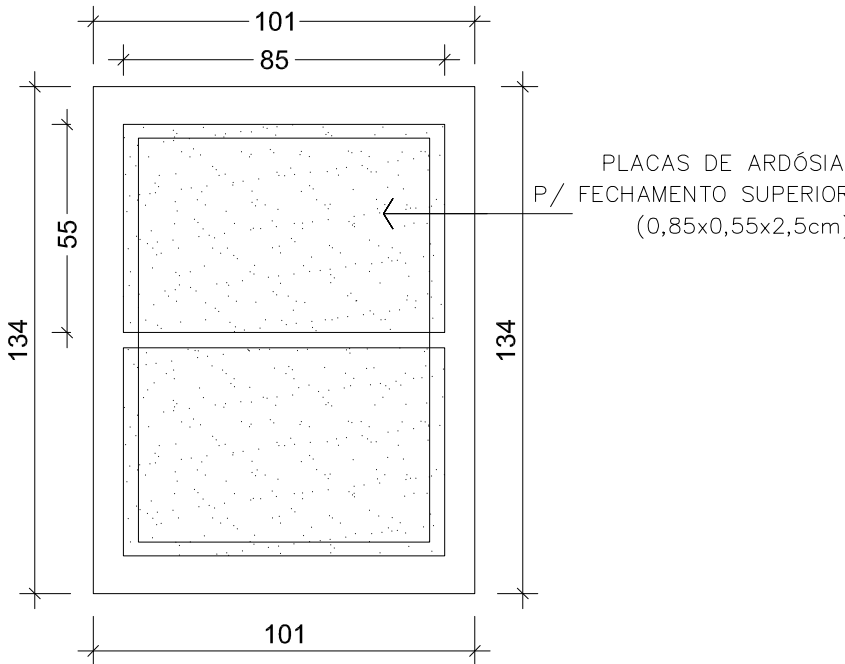


VISTA SUPERIOR

Escala 1/20

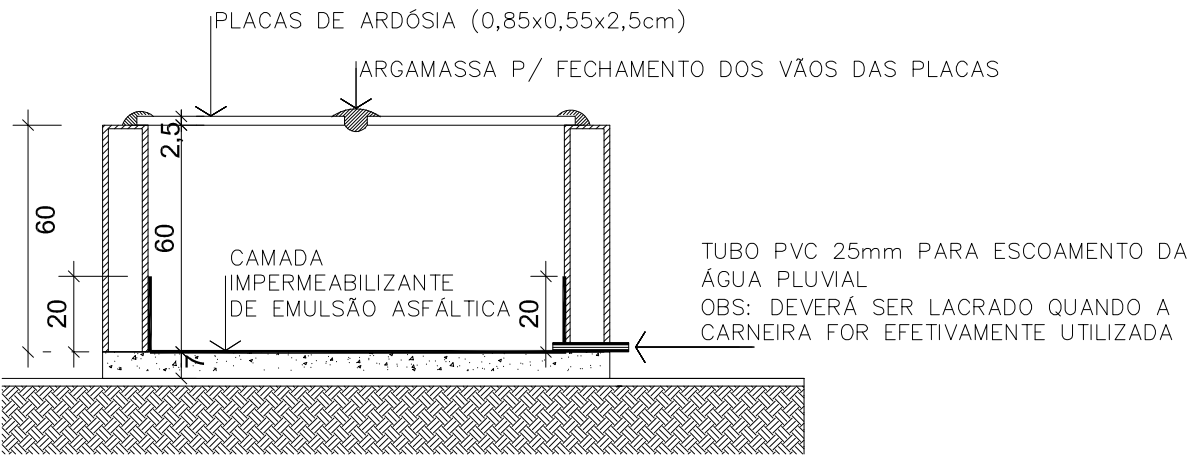

CORTE BB

Escala 1/20

 <small>PREFEITURA MUNICIPAL DE JOINVILLE SECRETARIA DE INFRAESTRUTURA URBANA UNIDADE DE BANCO DE PROJETOS</small> <small>Rua Saguacú, 265 Saguacú, Joinville - SC CEP: 89221-010 (47) 3433-5024</small>	Código: UBP/	Projeto: PROJETO DE ARQUITETURA CARNEIRAS MORTUÁRIAS - INFANTIL	
	Requerente: SECRETARIA DO MEIO AMBIENTE - SAMA	Conteúdo: PLANTA BAIXA CORTES AA / BB VISTA SUPERIOR	
	Autor: Arq. Juliano Martins CAU/SC A35181-4	Desenhista CAD: Gabriella Candal	Data: junho/2024
			Núm. Prancha: 02/02
			Escala: 1/20