



☐ parede existente
☐ parede em alvenaria a construir
☐ parede em gesso acartonado a construir
☐ estrutura de concreto existente
☐ estrutura de concreto a construir
☒ perfil em aço a construir

☐ REVESTIMENTO DE FORROS		
NUMERAÇÃO	MATERIAL	
1	GESSO ACARTONADO E PINTURA ACRÍLICA FOSCO	
2	LAJE E PINTURA ACRÍLICA FOSCO	

 ESTADO DE SANTA CATARINA
SECRETARIA DE ESTADO DA SAÚDE
SISTEMA ÚNICO DE SAÚDE
Superintendência de Vigilância em Saúde
Diretoria de Vigilância Sanitária
Núcleo de Análise de Produtos e Materiais

APROVADO

De acordo com o § 2º, Art. 17, da Lei 5.602/93 (Código de Resoluções da ANVISA nº RDC 56/02 e RDC 511)

PARECER TÉCNICO Nº 024/2005
FLORIANÓPOLIS, 02/07/2005

Denise Costa
Arquiteta DIVERS/SU/6
Matrícula 285.058-3-03
CAUIER 211780-8



HOSPITAL MUNICIPAL SÃO JOSÉ
 Av. General
 João Pinheiro, 80 - 650.500-000
 J. de J. 447.345-111

HOSPITAL MUNICIPAL SÃO JOSÉ

Av. General João Pinheiro, 80 - 650.500-000
 J. de J. 447.345-111

PREFEITURA MUNICIPAL DE JOINVILLE



PROJETO DE ARQUITETURA

Assinatura: _____

Nome do Sr. Escopo: _____

PREDIO ADMINISTRATIVO - Laboratório

Rua DOO, Palácio Gomes, 448, Anita Garibaldi - Joinville, SC

Contato: _____

HOSPITAL MUNICIPAL SÃO JOSÉ

Assinatura: _____

PREDIO ADMINISTRATIVO - Laboratório

Planta Baixa Térreo

Situação

Localização e Quadro de Áreas

Tabela de Esquadrias e Legendas

Contato: _____

Arg. Paulo Samuel Nunes - CAU/SC 17732-1-2

DATA:

março/2019

Arg. R.T.

Arg. P. A.

Arg. L. B.

Arg. L. B.

FECHA:

17/03/19

NOTA:

Assinatura: _____

Assinatura: _____

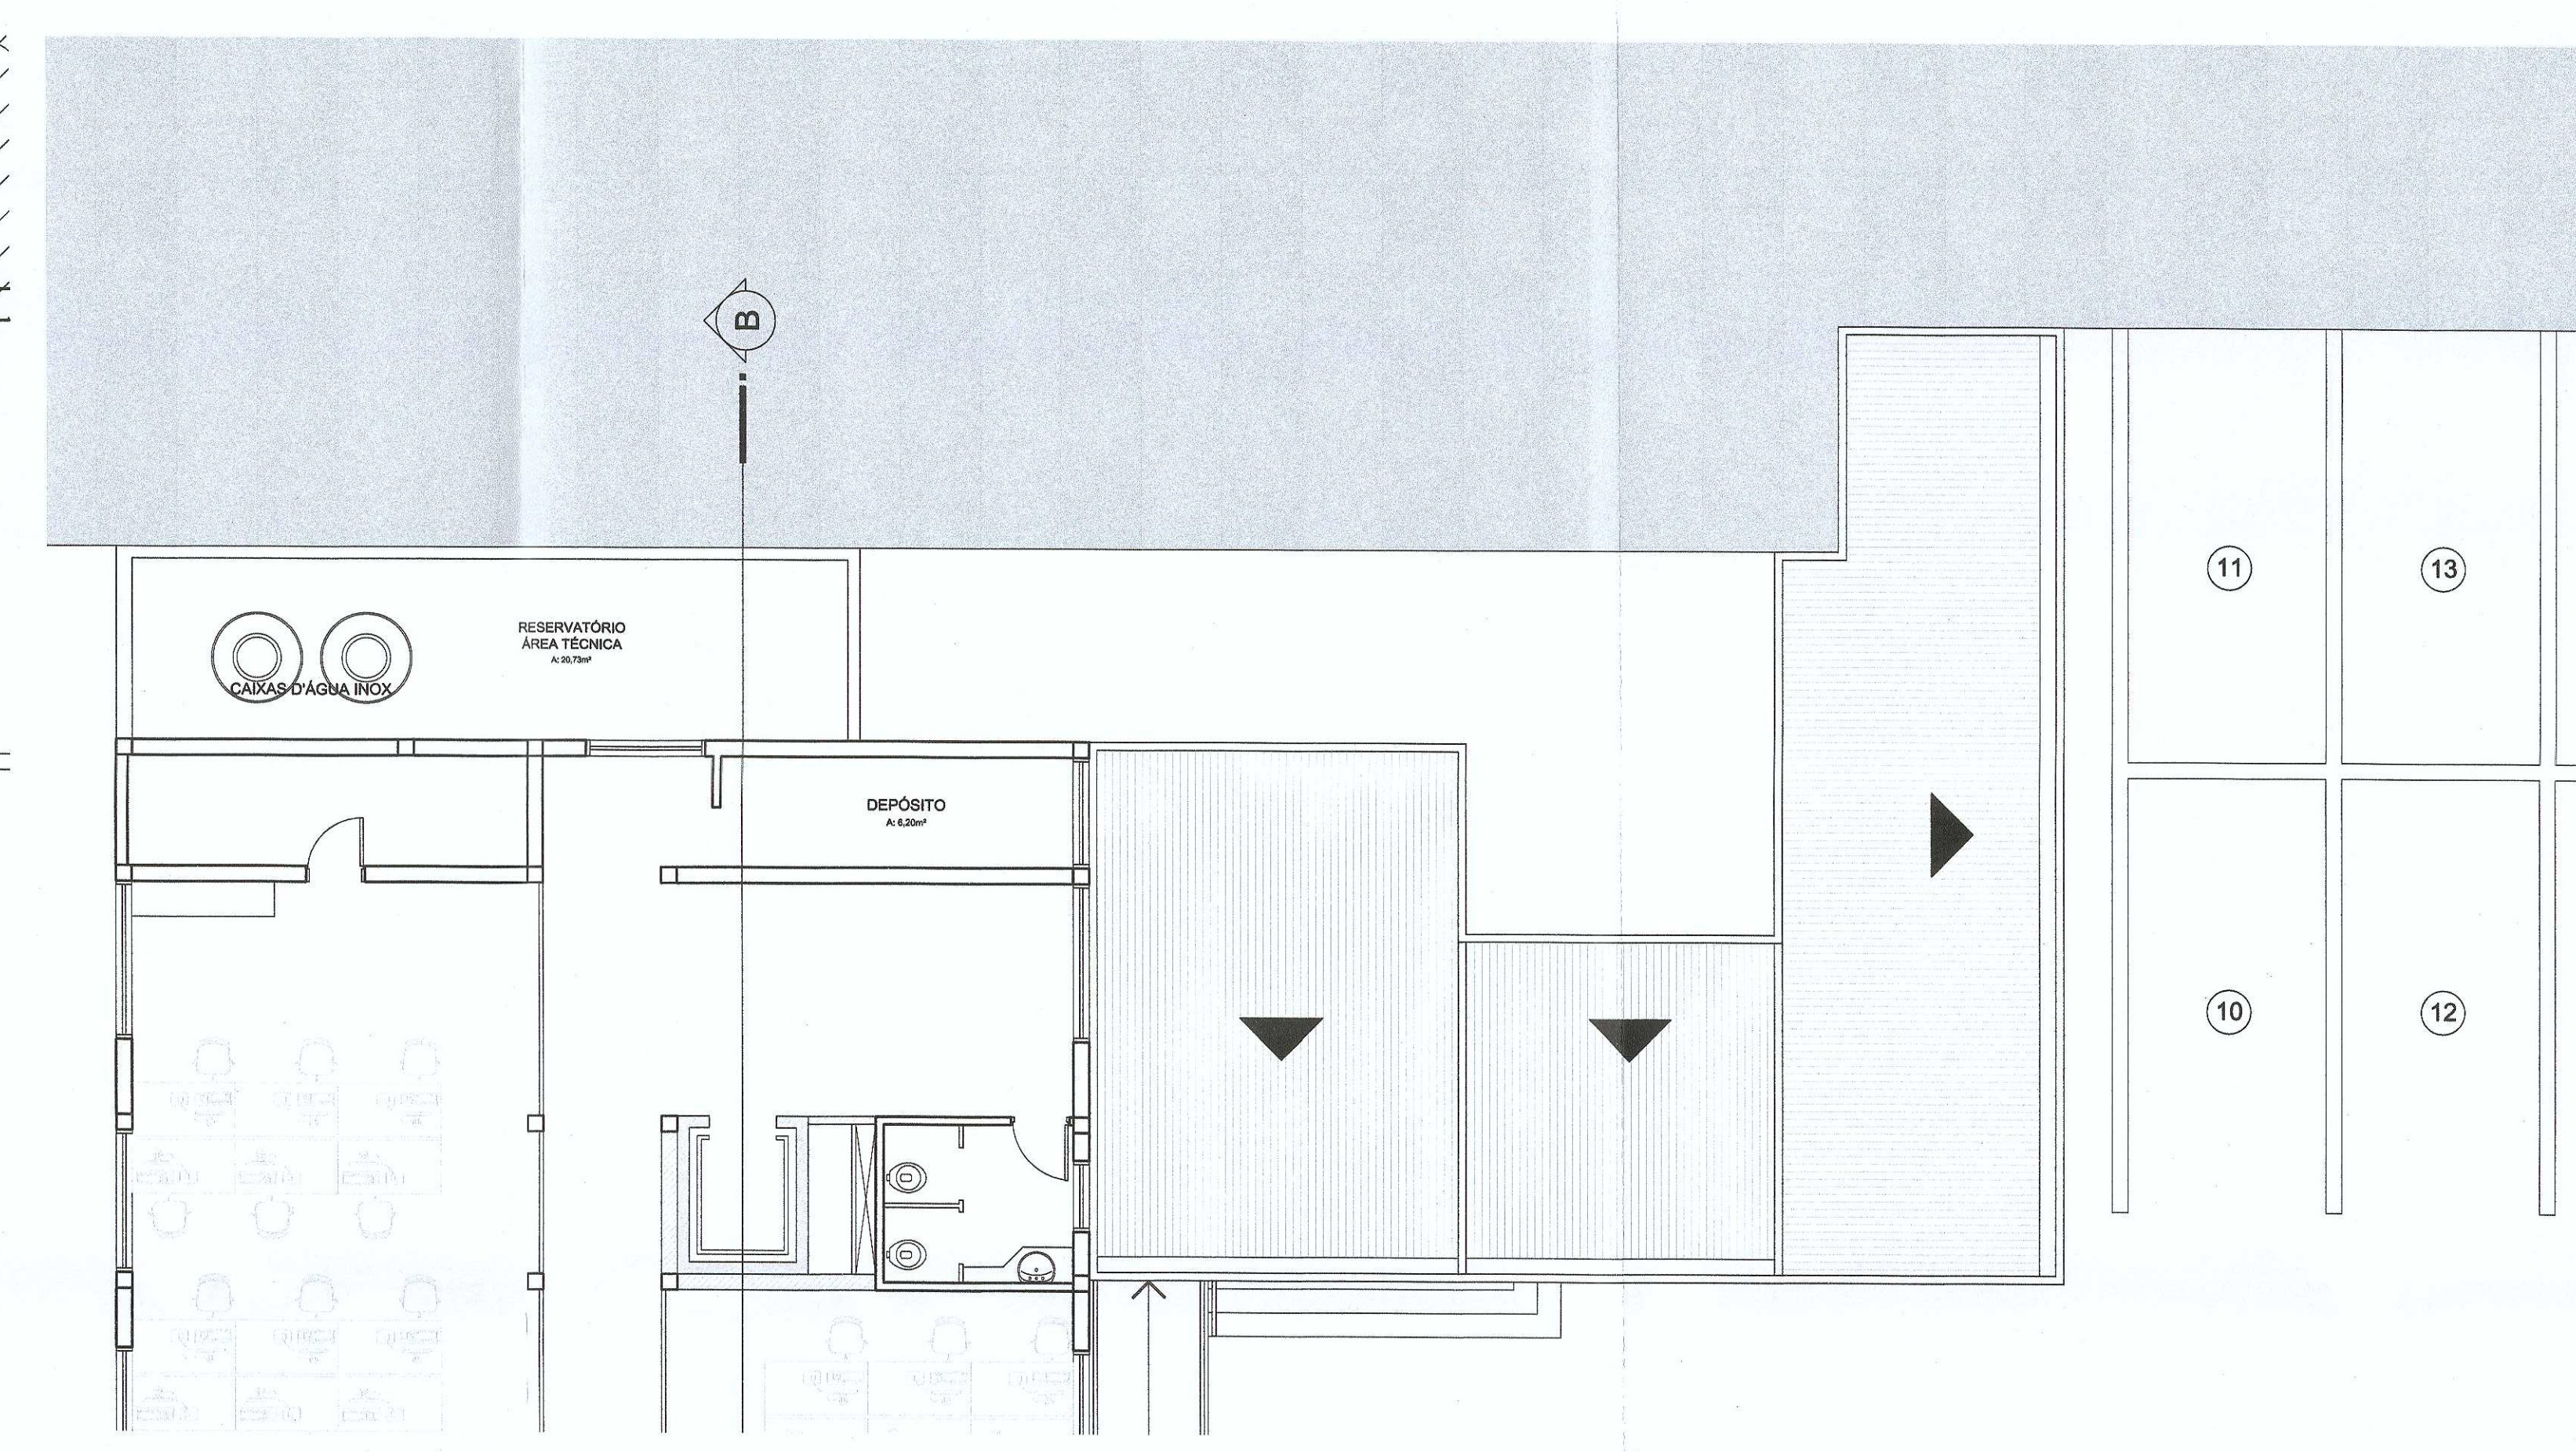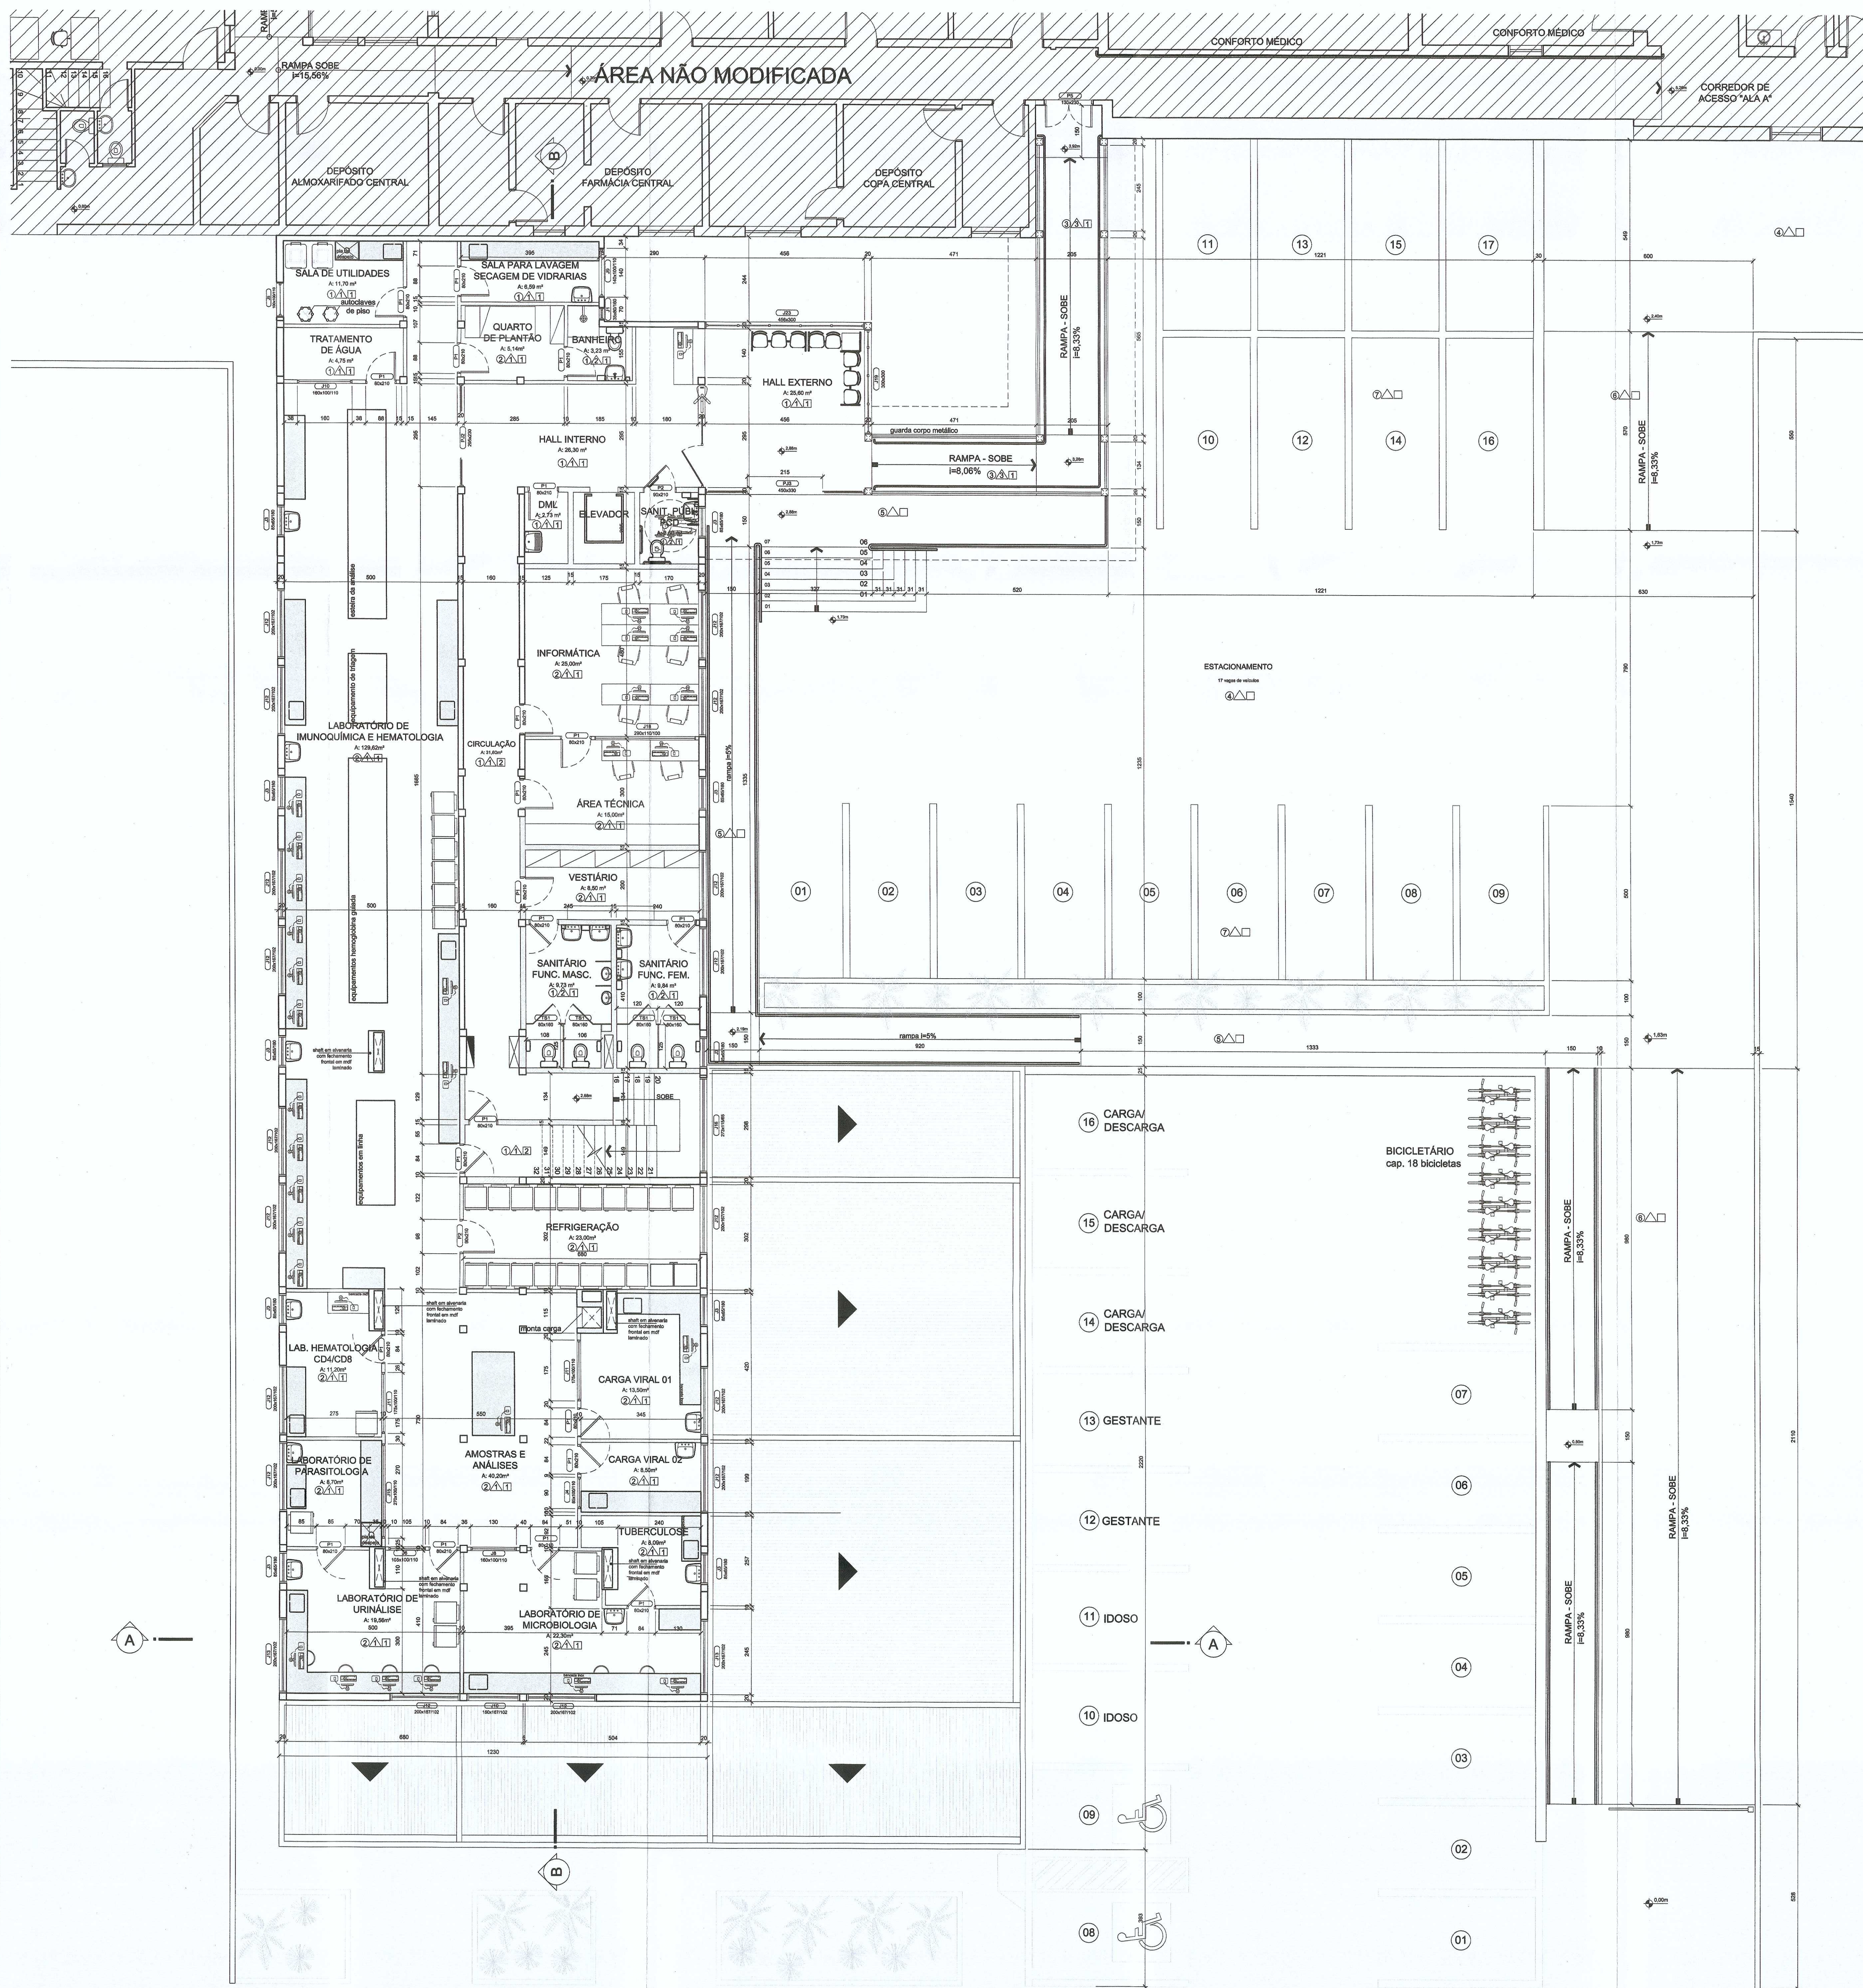

PLANTA BAIXA COBERTURA

QUADRO DE ESQUADRIAS

COD.	Largura	Altura	Material	Quant.
J1	35	85	1F. Madeira	01
J2	65	100	1F. Madeira	06
J3	85	85	1F. Madeira	08
J4	85	100	1F. Madeira	08
J5	100	100	2F. Madeira	01
J6	105	100	1F. Madeira	01
J7	125	80	2F. Madeira	01
J8	130	100	1F. Madeira	01
J9	140	100	1F. Madeira	02
J10	150	167	2F. Madeira	01
J11	175	100	1F. Madeira	02
J12	200	167	2F. Madeira	17
J13	215	167	2F. Madeira	02
J14	260	100	2F. Madeira	01
J15	270	100	1F. Madeira	01
J16	273	115	1F. Madeira	01
J17	287	100	2F. Madeira	01
J18	290	100	2F. Madeira	01
J19	300	100	2F. Madeira	01
J20	310	70	2F. Madeira	01
J21	335	100	1F. Madeira	02
J22	385	100	2F. Madeira	01
J23	436	100	2F. Madeira	01
PJ1	250	210	2F. Madeira	03
PJ2	295	230	2F. Madeira	02
PJ3	490	330	2F. Madeira	01
PJ4	685	280	4F. Madeira	01
PJ5	1750	280	4F. Madeira	01

REVESTIMENTOS DE PISOS

NUMERAÇÃO	MATERIAL
1	PORCELANATO ACETINADO - RODAPÉ PORCELANATO
2	VINÍLICO EM PLACAS 30x30 cm - RODAPÉ EM VINÍLICO
3	MANTA VINÍLICA ANTIDERRAPANTE PV RAMPAS
4	BLOCO DE PAVIMENTO ESP. 8cm
5	CONCRETO ARMADO ALISADO
6	CONCRETO ARMADO FRISADO
7	CONCRETOGRAMA

REVESTIMENTO DE PAREDES

NUMERAÇÃO	MATERIAL
1	MASSA CORRIDA E TINTA ACRÍLICA SEMBRILHO
2	PORCELANATO POLIDO 40 x 40 cm
3	VIDRO TEMPERADO 10mm

REVESTIMENTO DE FORROS

NUMERAÇÃO	MATERIAL
1	GESSO ACARTONADO E PINTURA ACRÍLICA FOSCO
2	LAJE E PINTURA ACRÍLICA FOSCO

PORTAS

P1	80	210	1F. Abre	Madeira/Laminado	41
P2	80	210	1F. Abre	Madeira/Laminado	05
P3	120	210	2F. Abre	Madeira/Laminado	02
P4	120	230	2F. Abre	Madeira/Laminado	02
P5	130	230	2F. Abre	Madeira/Laminado	02
P6	80	190	1F. Abre	Madeira/Laminado	01

PORTAS DIVISÓRIAS

TS1	80	160	20	1F. Abre	TS Estrutural	02
TS2	80	210	20	1F. Abre	TS Estrutural	01

LEGENDA

—	parede existente
—	parede em alvenaria a construir
—	parede em gesso acartonado a construir
—	estrutura de concreto existente
—	estrutura de concreto a construir
—	perfil em aço a construir



QUADRO DE ÁREAS

PAVIMENTO TERREO	Área
Área de Ampliação	219,28 m²
Área de Reforma	225,08 m²
Área Total Térreo	444,36 m²
NÍVEL 1	
Área de Ampliação	78,69 m²
Área de Reforma	486,45 m²
Área Total Nível 1	565,14 m²
Área Total Laboratório	1.009,50 m²
Área de Demolição	64,23 m²

PLANTA BAIXA 1º PAVIMENTO

RUA DOUTOR PLÁCIDO GOMES

HOSPITAL MUNICIPAL SÃO JOSÉ
Av. Getúlio Vargas, 238
Joazeiro, BA - 44.220-000
Tel. (71) 3544.1111


PREFEITURA MUNICIPAL DE JOAZEIRO
Rua D. Plácido Gomes, 488 - Jd. Garibaldi - Joazeiro, BA

PROJETO DE ARQUITETURA
Autor: **Paulo Roberto de Silva**
Projeto: **HOSPITAL MUNICIPAL SÃO JOSÉ**
Assinatura: *[Assinatura]*


LABORATÓRIO
- Planta Baixa 1º Pavimento
- Planta Baixa Cobertura
- Legenda e Quadro de Áreas

APPROVADO
De acordo com o 6º Art. 11, da Lei 10.256/2001 e RDC 501/2002
PARECER TÉCNICO Nº 024/2019
ELABORADO POR: *[Assinatura]*
FLORIANÓPOLIS, 02/04/2019

QUADRO DE ÁREAS
Data: março/2019
Escala: 1/75 e 1/1.000
Assinatura: *[Assinatura]*
Cargo: **Arquiteto**
Assinatura: *[Assinatura]*
Cargo: **Arquiteto**

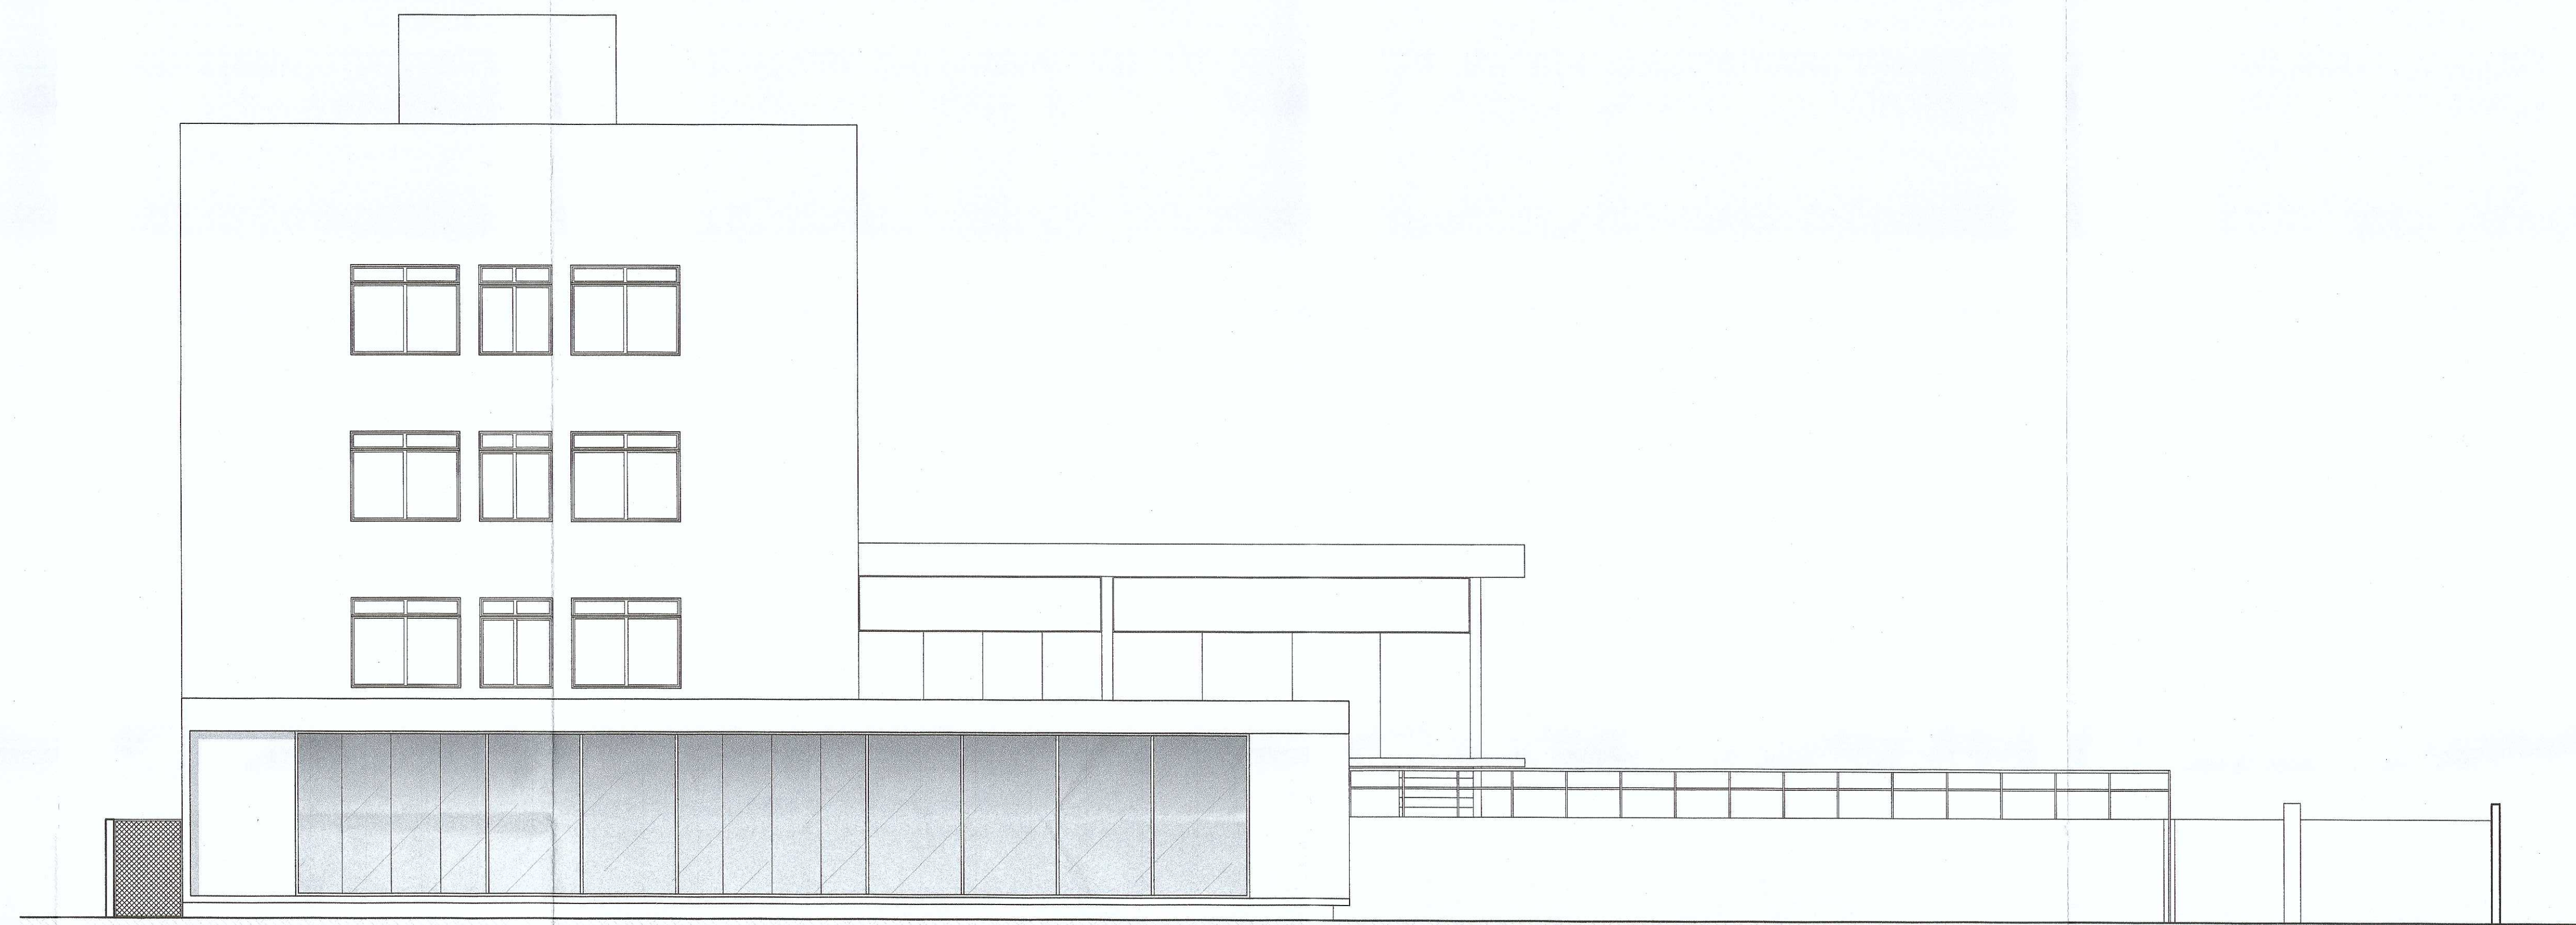


ELEVAÇÃO FRONTAL
Escala 1/75

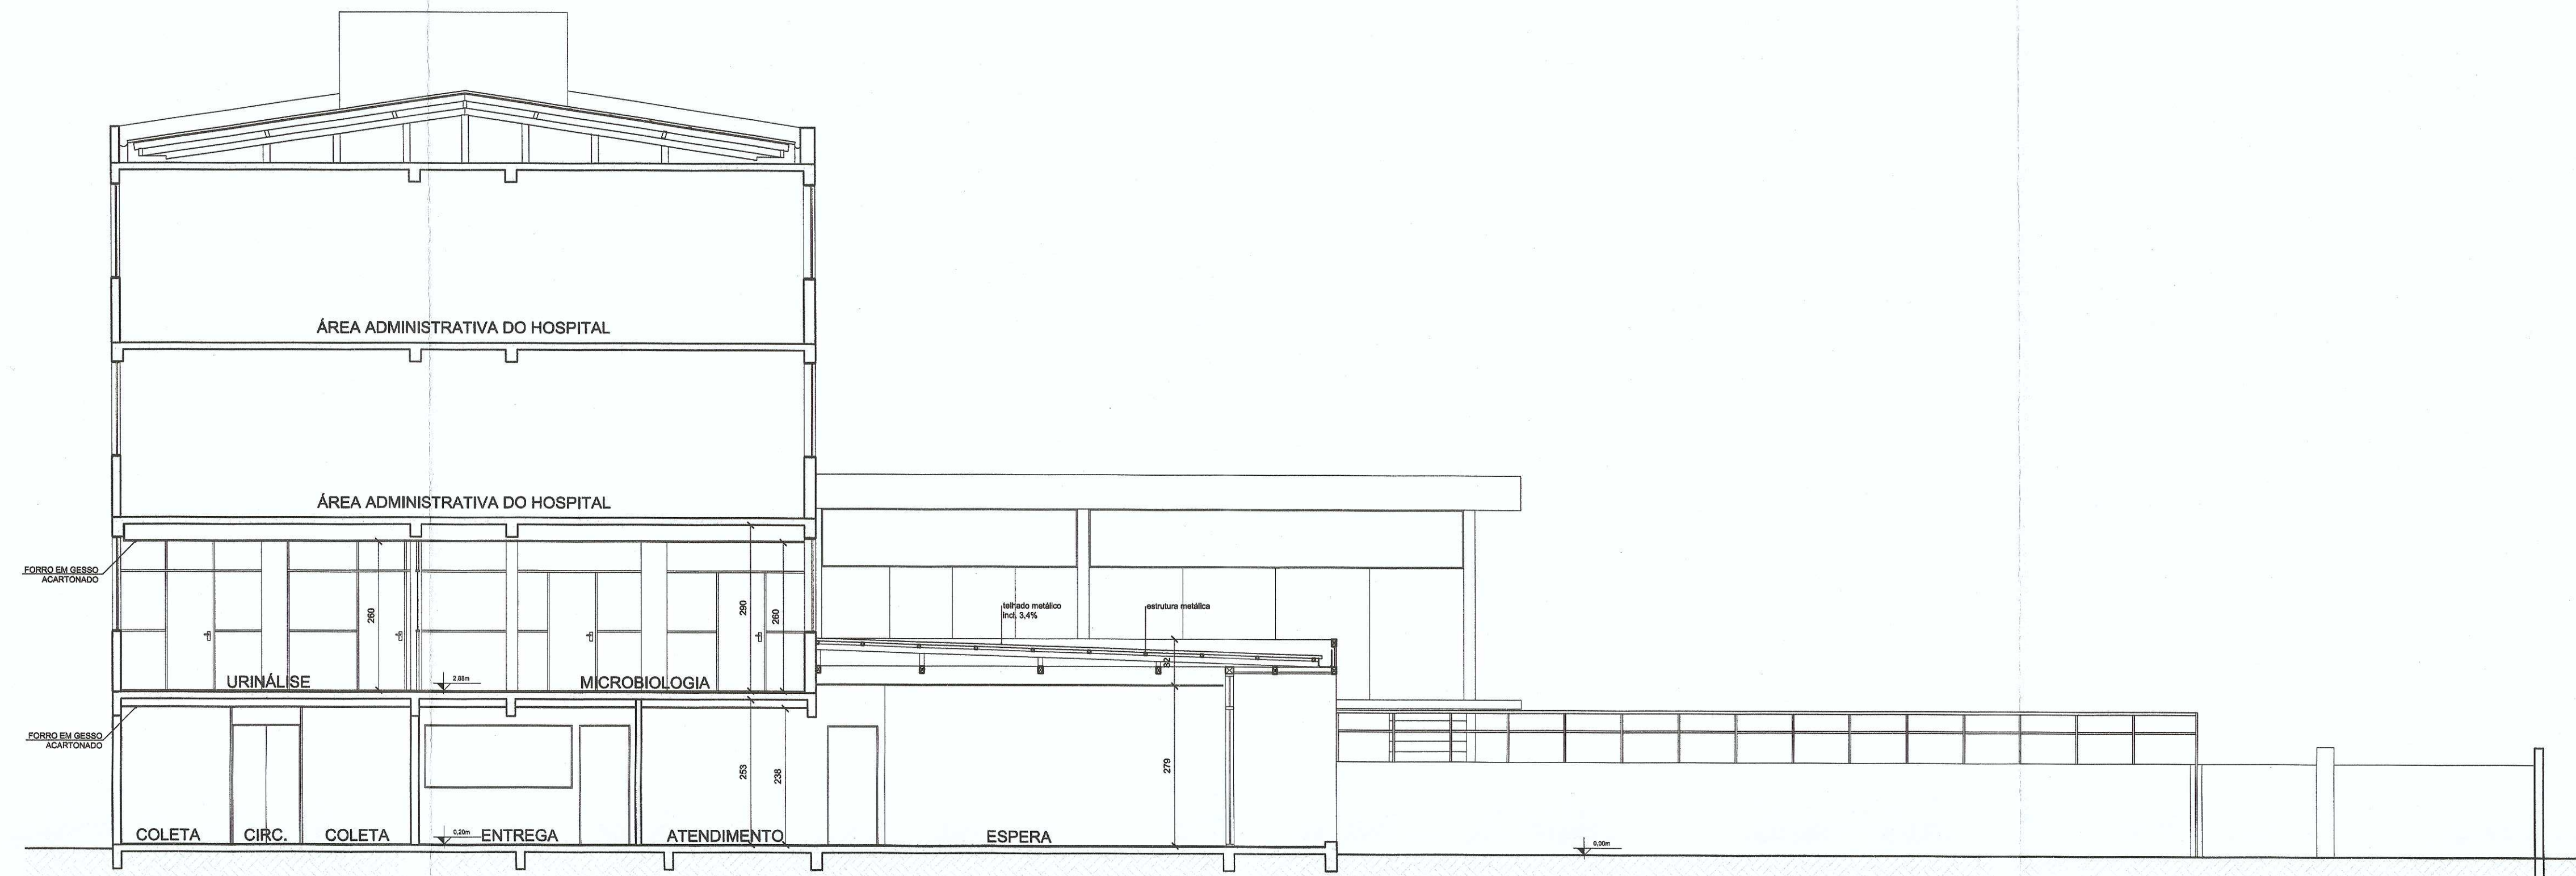

CORTE AA
Escala 1/75

- LEGENDA**
- parede existente
 - parede em alvenaria a construir
 - parede em gesso acartonado a construir
 - estrutura de concreto existente
 - estrutura de concreto a construir
 - perfil em aço a construir

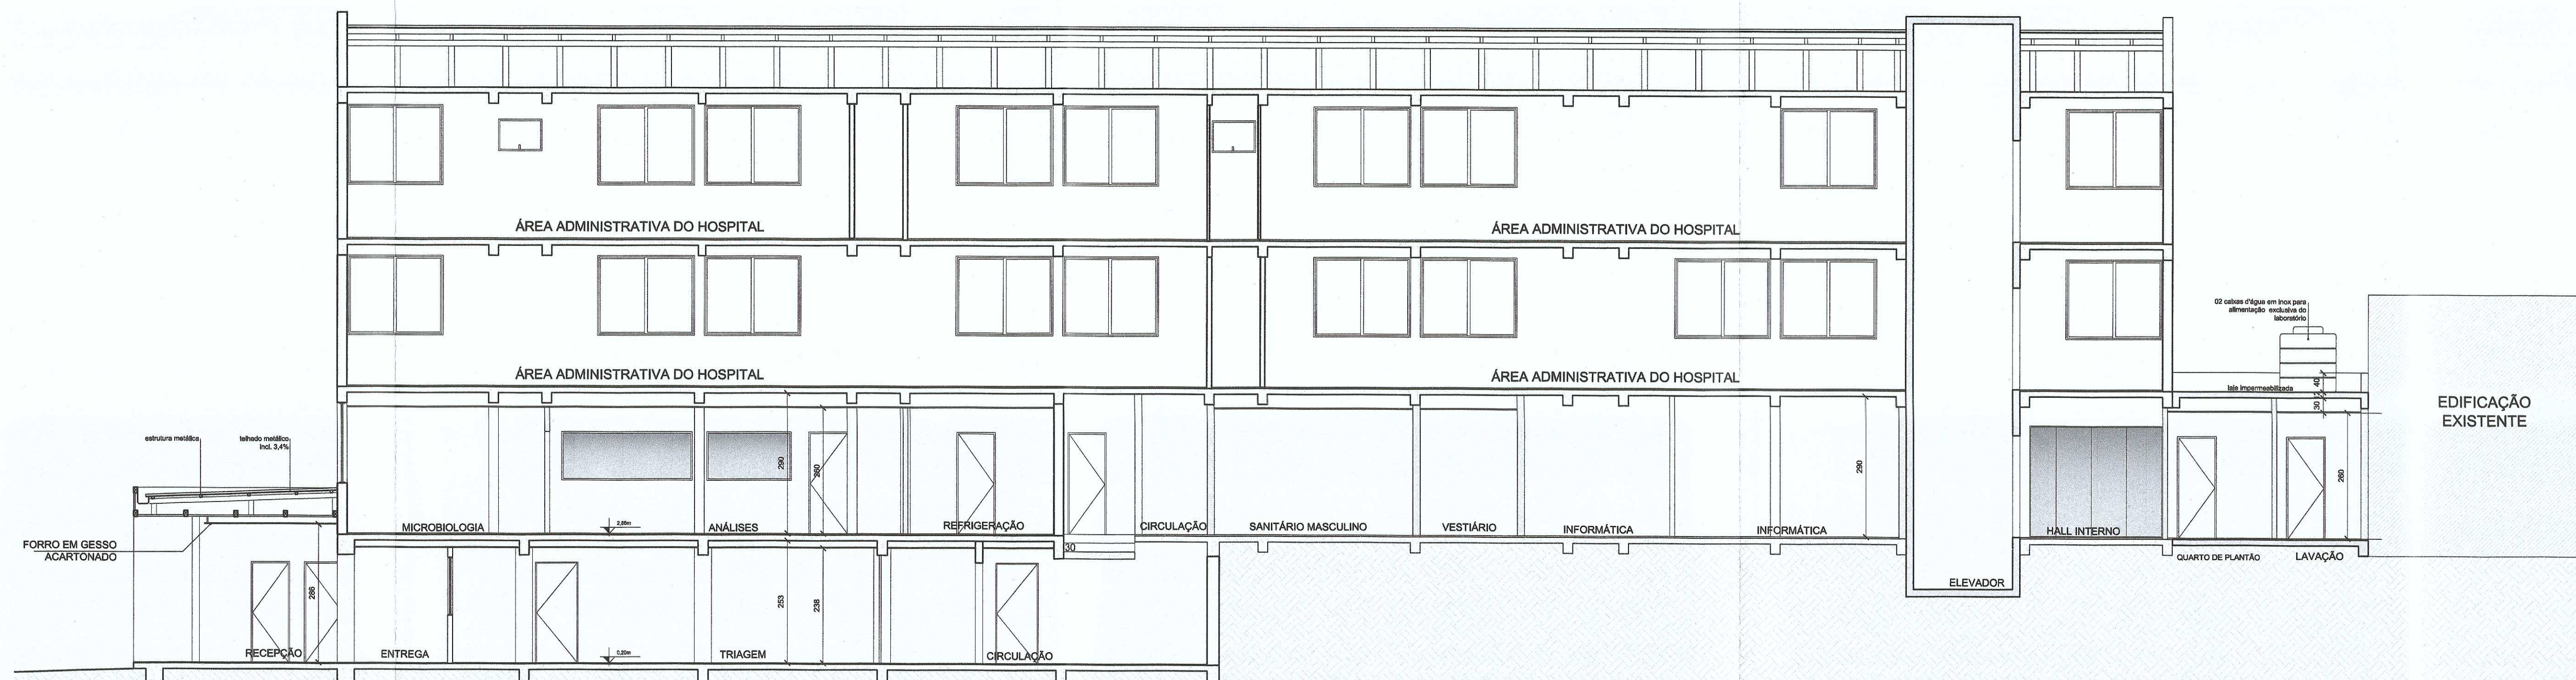

CORTE BB
Escala 1/75


ESTADO DE SANTA CATARINA
SECRETARIA DE ESTADO DA SAÚDE
SISTEMA ÚNICO DE SAÚDE
SUPERINTENDÊNCIA REGIONAL DE SAÚDE
DIRETORIA DE VIGILÂNCIA SANITÁRIA
NÚCLEO DE SAÚDE DO PROJETO / VIGI

VISTO
PARECER TÉCNICO Nº 034/2019
FLORIANÓPOLIS, 02 de 04 de 2019

Delise Costa
Arquiteta DVS/SES/SC
Matrícula 255.056-3/03
CAUBI Nº 170-9


HOSPITAL MUNICIPAL SÃO JOSÉ Av. Getúlio Vargas, 2018 Joinville - SC - 89.502-000 Tel.: (47) 334-11.0000		PREFEITURA MUNICIPAL DE JOINVILLE	
PROJETO DE ARQUITETURA HOSPITAL MUNICIPAL SÃO JOSÉ Proprietário: HOSPITAL MUNICIPAL SÃO JOSÉ Autor:		Nome do Projeto: PREDIO ADMINISTRATIVO - Laboratório Rua D. Plácido Gomes, 488, Anta Garibaldi - Joinville, SC	
Arq. Pablo Nunes - CAUSC 177332-1 Contato:		Laboratório - Corte AA - Corte BB - Elevação Frontal	
Jean Rodrigues da Silva - Diretor Presidente Pábio Nunes Pábio Nunes Desenhista CAD: 21/03/2019		Data: março/2019 Escala: 1/75 Arq. RUI: Pábio_LabAb_03-10 Arq. CAD: Pábio_LabAb_03-10 Pábio_LabAb	
		AR 03/04	

ESTACIONAMENTO

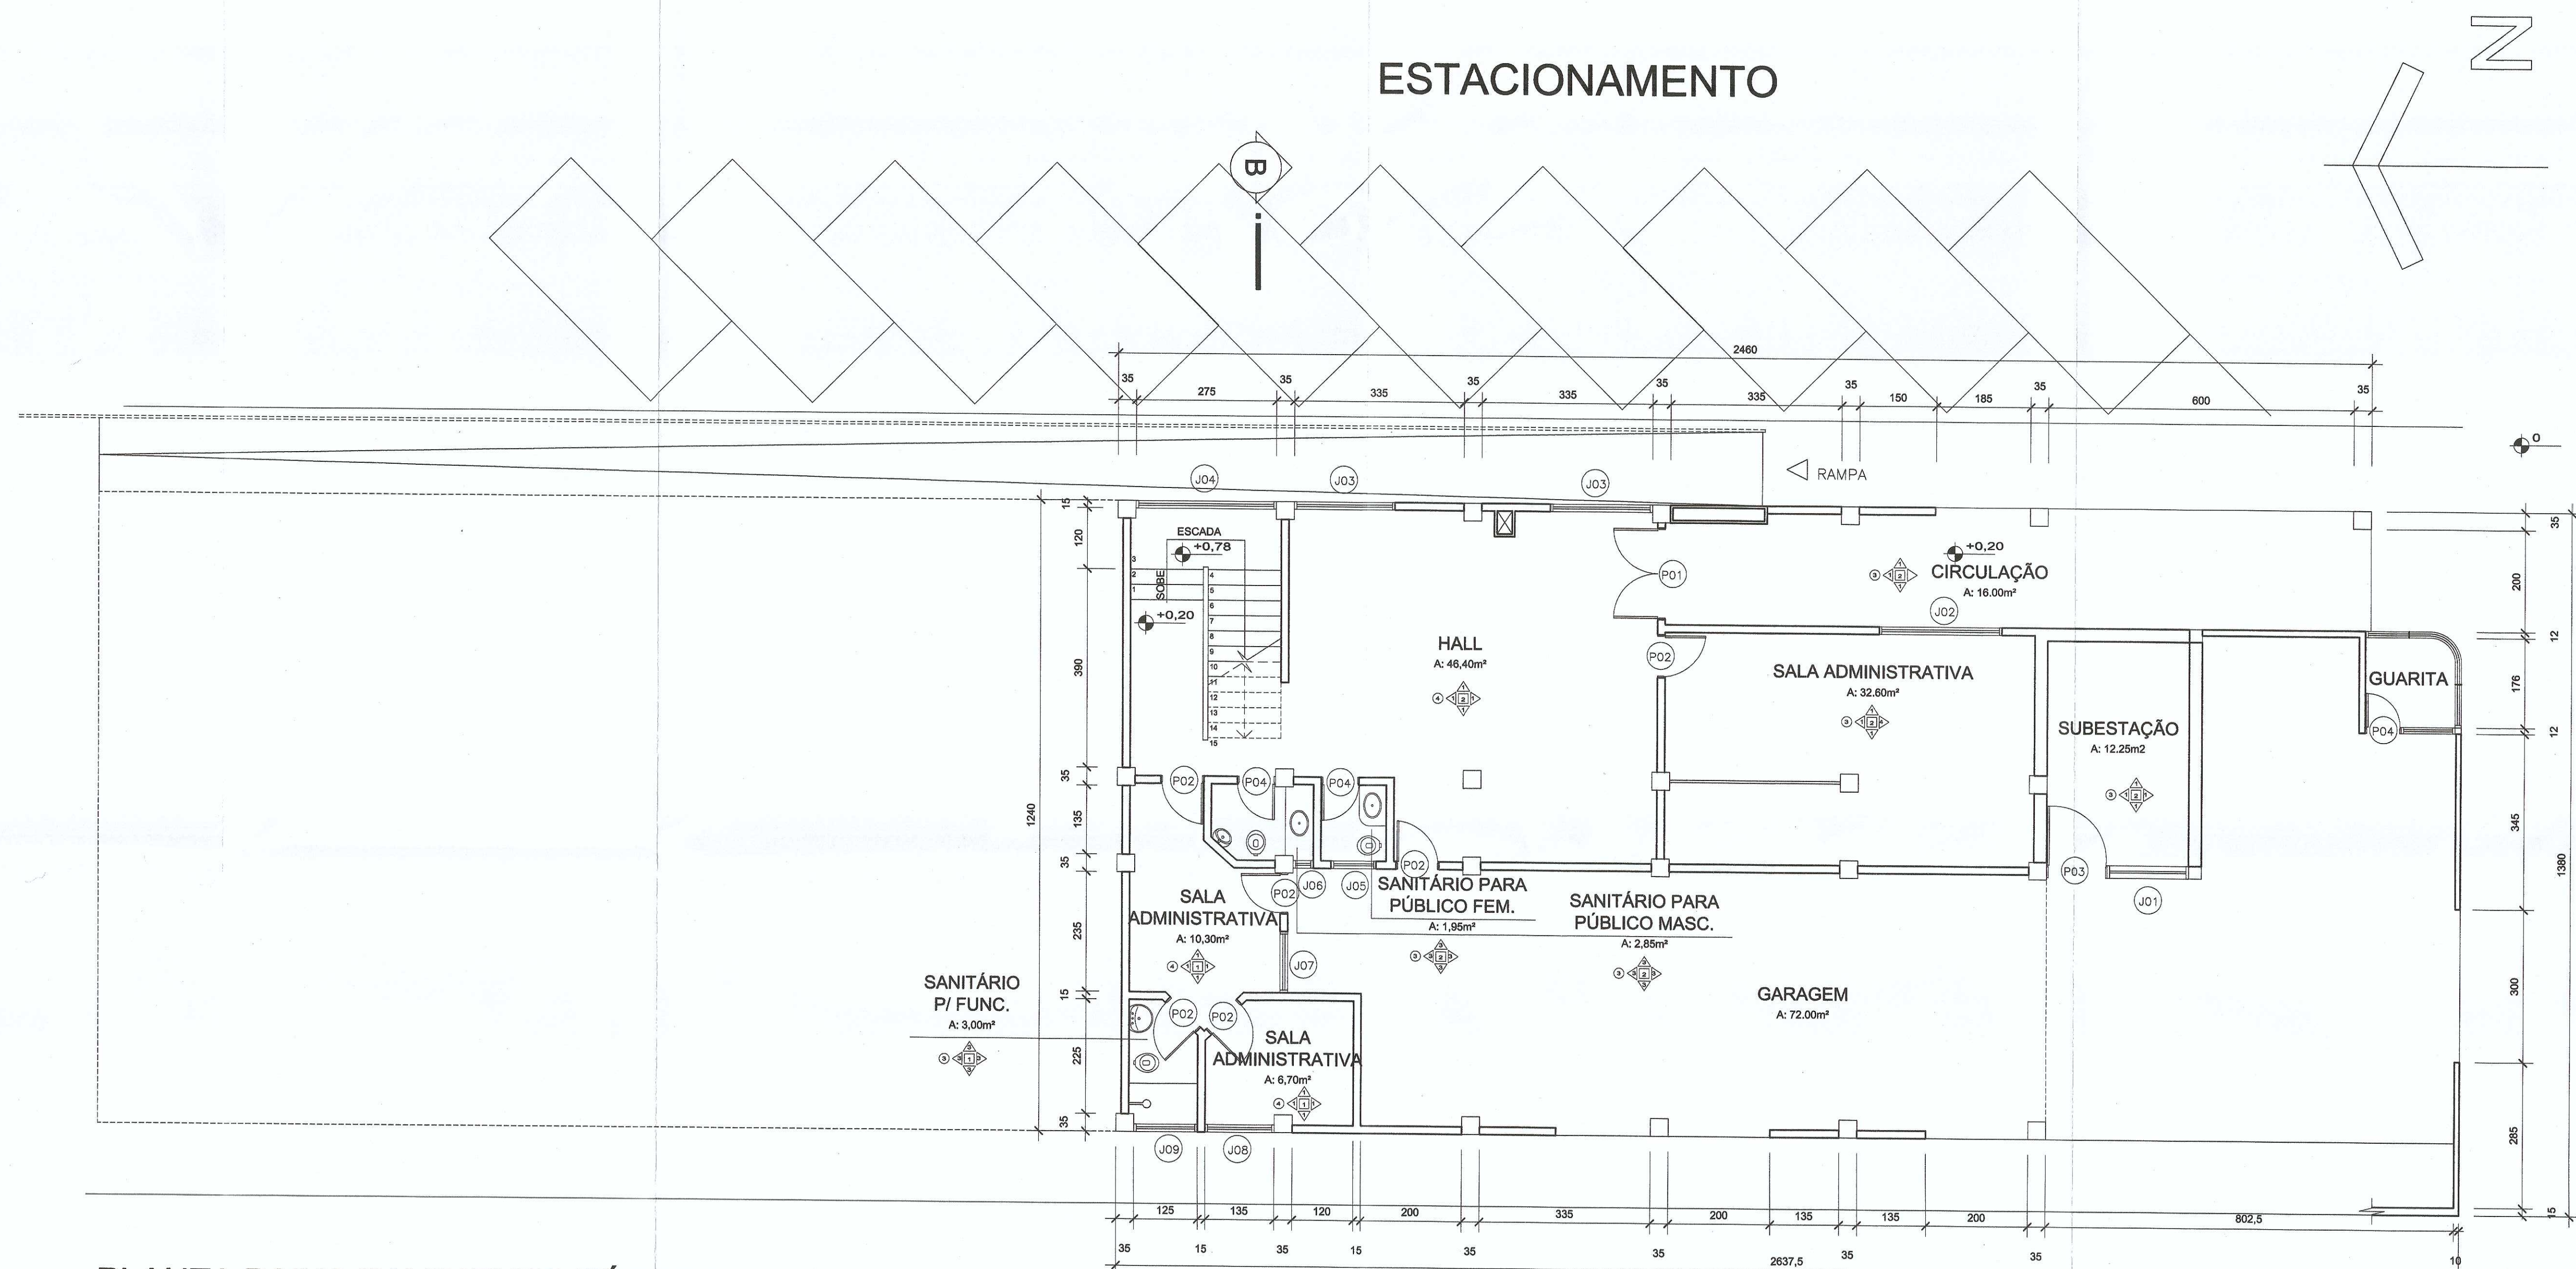

PLANTA BAIXA PAVIMENTO TÉRREO

Escala 1/75

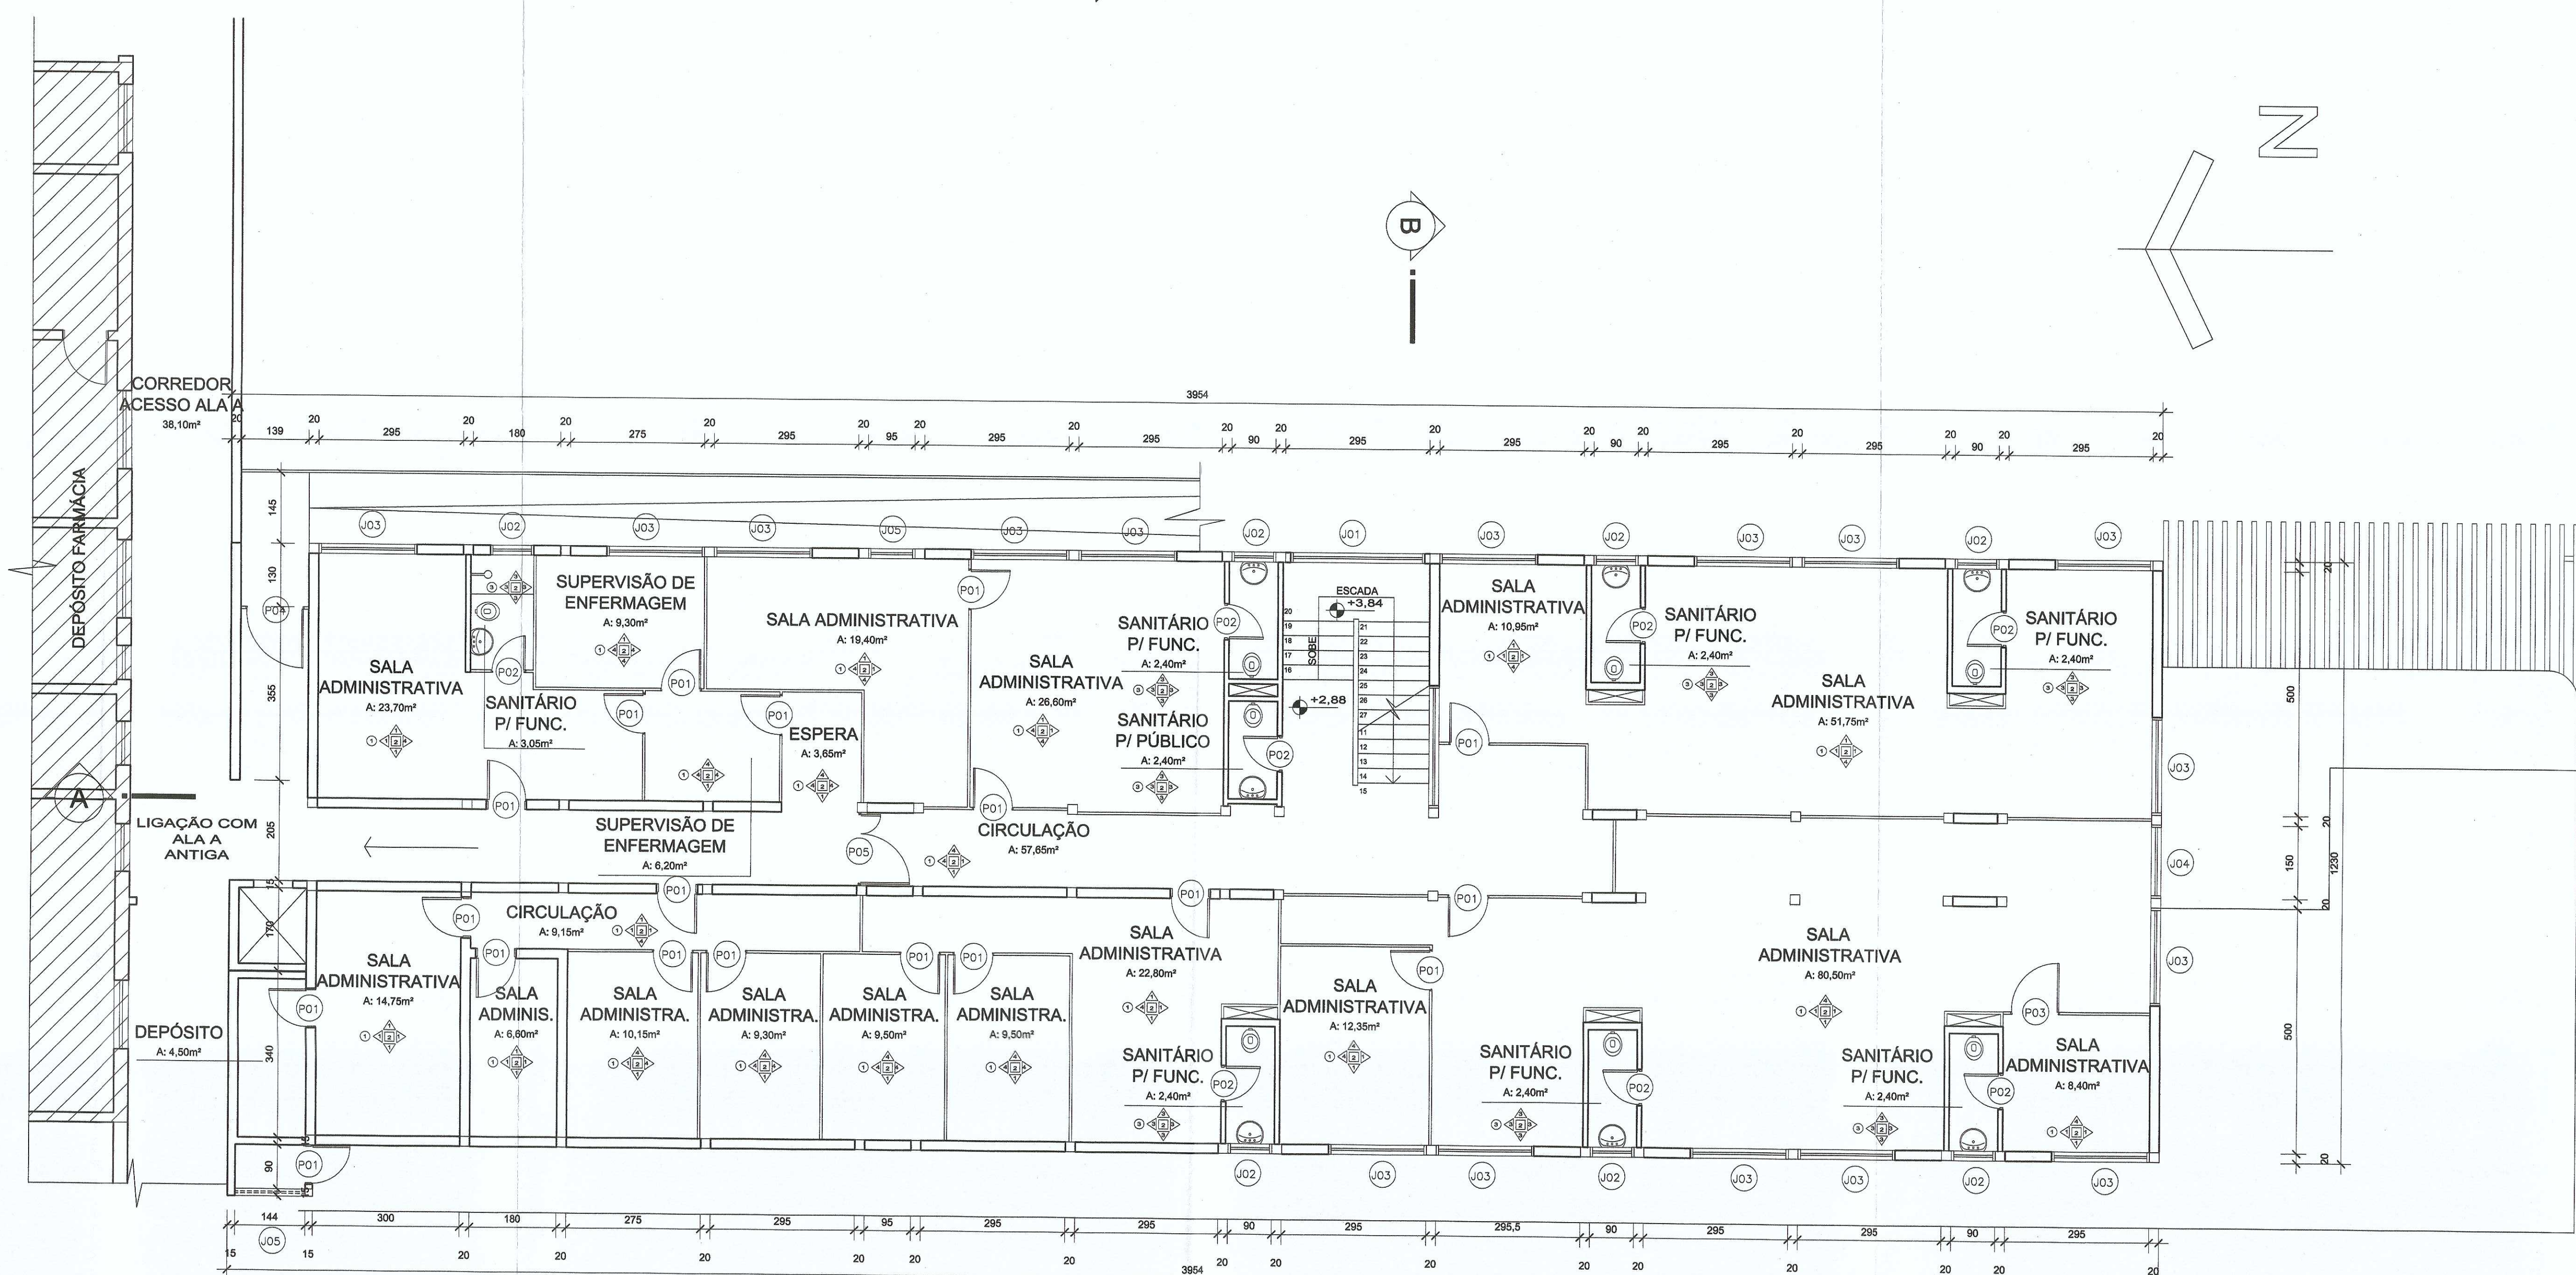

PLANTA BAIXA PRIMEIRO PAVIMENTO

Escala 1/75

ESTADO DE SANTA CATARINA
SECRETARIA DE ESTADO DA SAÚDE
SISTEMA ÚNICO DE SAÚDE
SUPERINTENDÊNCIA DE VIGILÂNCIA EM SAÚDE
DIRETORIA DE VIGILÂNCIA SANITÁRIA
NÚCLEO DE ANÁLISE DE RISCOS EM SAÚDE
VISTO
PARECER TÉCNICO Nº 03/2019
LORIANÓPOLIS, 02/04/2019

Denise Costa
Arquiteta DVS/SSES/SC
Matrícula 255.095-3-03
CAUBR A21780-8

HOSPITAL MUNICIPAL SÃO JOSÉ		PREFEITURA MUNICIPAL DE JOINVILLE	
PROJETO DE ARQUITETURA		PRÉDIO ADMINISTRATIVO - Laboratório	
Recebeu: HOSPITAL MUNICIPAL SÃO JOSÉ		Laboratório	
Forneceu: HOSPITAL MUNICIPAL SÃO JOSÉ		Pavimento Térreo Existente	
Assinou: [Assinatura]		Primeiro Pavimento Existente	
Arg. Plínio Balthazar Nunes - CAUSC 177332-1	Des. [Assinatura]	Em: maio/2019	Escal. 1/75 e 1/1.000
Rev. Jéssica de Almeida Silva - Diretor Presidente	Proj. [Assinatura]	Ass. [Assinatura]	Man. [Assinatura]
Relat. [Assinatura]	Desenhado: [Assinatura]	Arquit. [Assinatura]	Proj. [Assinatura]
Pablo Nunes	Pablo Nunes	21/03/2019	Pavim. LabApb

AR 04/04