

LOCALIZAÇÃO
SEM ESCALA

QUADRO DE REVISÕES

| REVISÃO | DESCRIÇÃO | DATA | DESENHADO |
|---------|-----------------------------------|------------|------------|
| R01 | EMISSÃO FINAL | 29.11.2017 | OLIVIA |
| R02 | ALTERAÇÃO NA POSIÇÃO DO ELEVADOR | 03.04.2018 | ANA FLAVIA |
| R03 | ALTERAÇÃO NA POSIÇÃO DA PASSARELA | 13.06.2018 | ANA FLAVIA |
| R04 | ALTERAÇÃO CONFORME MEMORANDO | 05.10.2018 | ANA FLAVIA |

APROVAÇÕES

PROPRIETÁRIO: MUNICÍPIO DE JOINVILLE
CNPJ: 83.169.623/0001-10

RESPONSÁVEL TÉCNICO: ROBSON CARLOS SANTOS
CREA/SC 046935-0

PROPRIETÁRIO: MUNICÍPIO DE JOINVILLE

EDIFICAÇÃO: IMPLANTAÇÃO ELEVADOR | SEDE SECRETARIA DE EDUCAÇÃO

ENDEREÇO: RUA ITAJAÍ, 390
CENTRO | JOINVILLE/SC

PROJETO: ARQUITETÔNICO

CONTEÚDO: IMPLANTAÇÃO

ARQUIVO: 0630.ARQ.EX.001.Implantação.R06

ETAPA: EXECUTIVO


ESCALA: INDICADA

FOLHA: ARQ-01/04


MAGNUS PROJETOS CONSTRUÇÕES E REPRESENTAÇÕES COMERCIAIS LTDA | CREA 088683-1 | CAU 18198-6 | CNPJ 09.549.705/0001-37
Rua Laura Muller, 853 | Sala 02 - Fazenda | CEP 88301-401 - ITAJAÍ/SC. Fone: (47) 3349-9330 / 3348-5561 | magnus@magnusengenharia.com.br




IMPLANTAÇÃO
Escala | 1/100

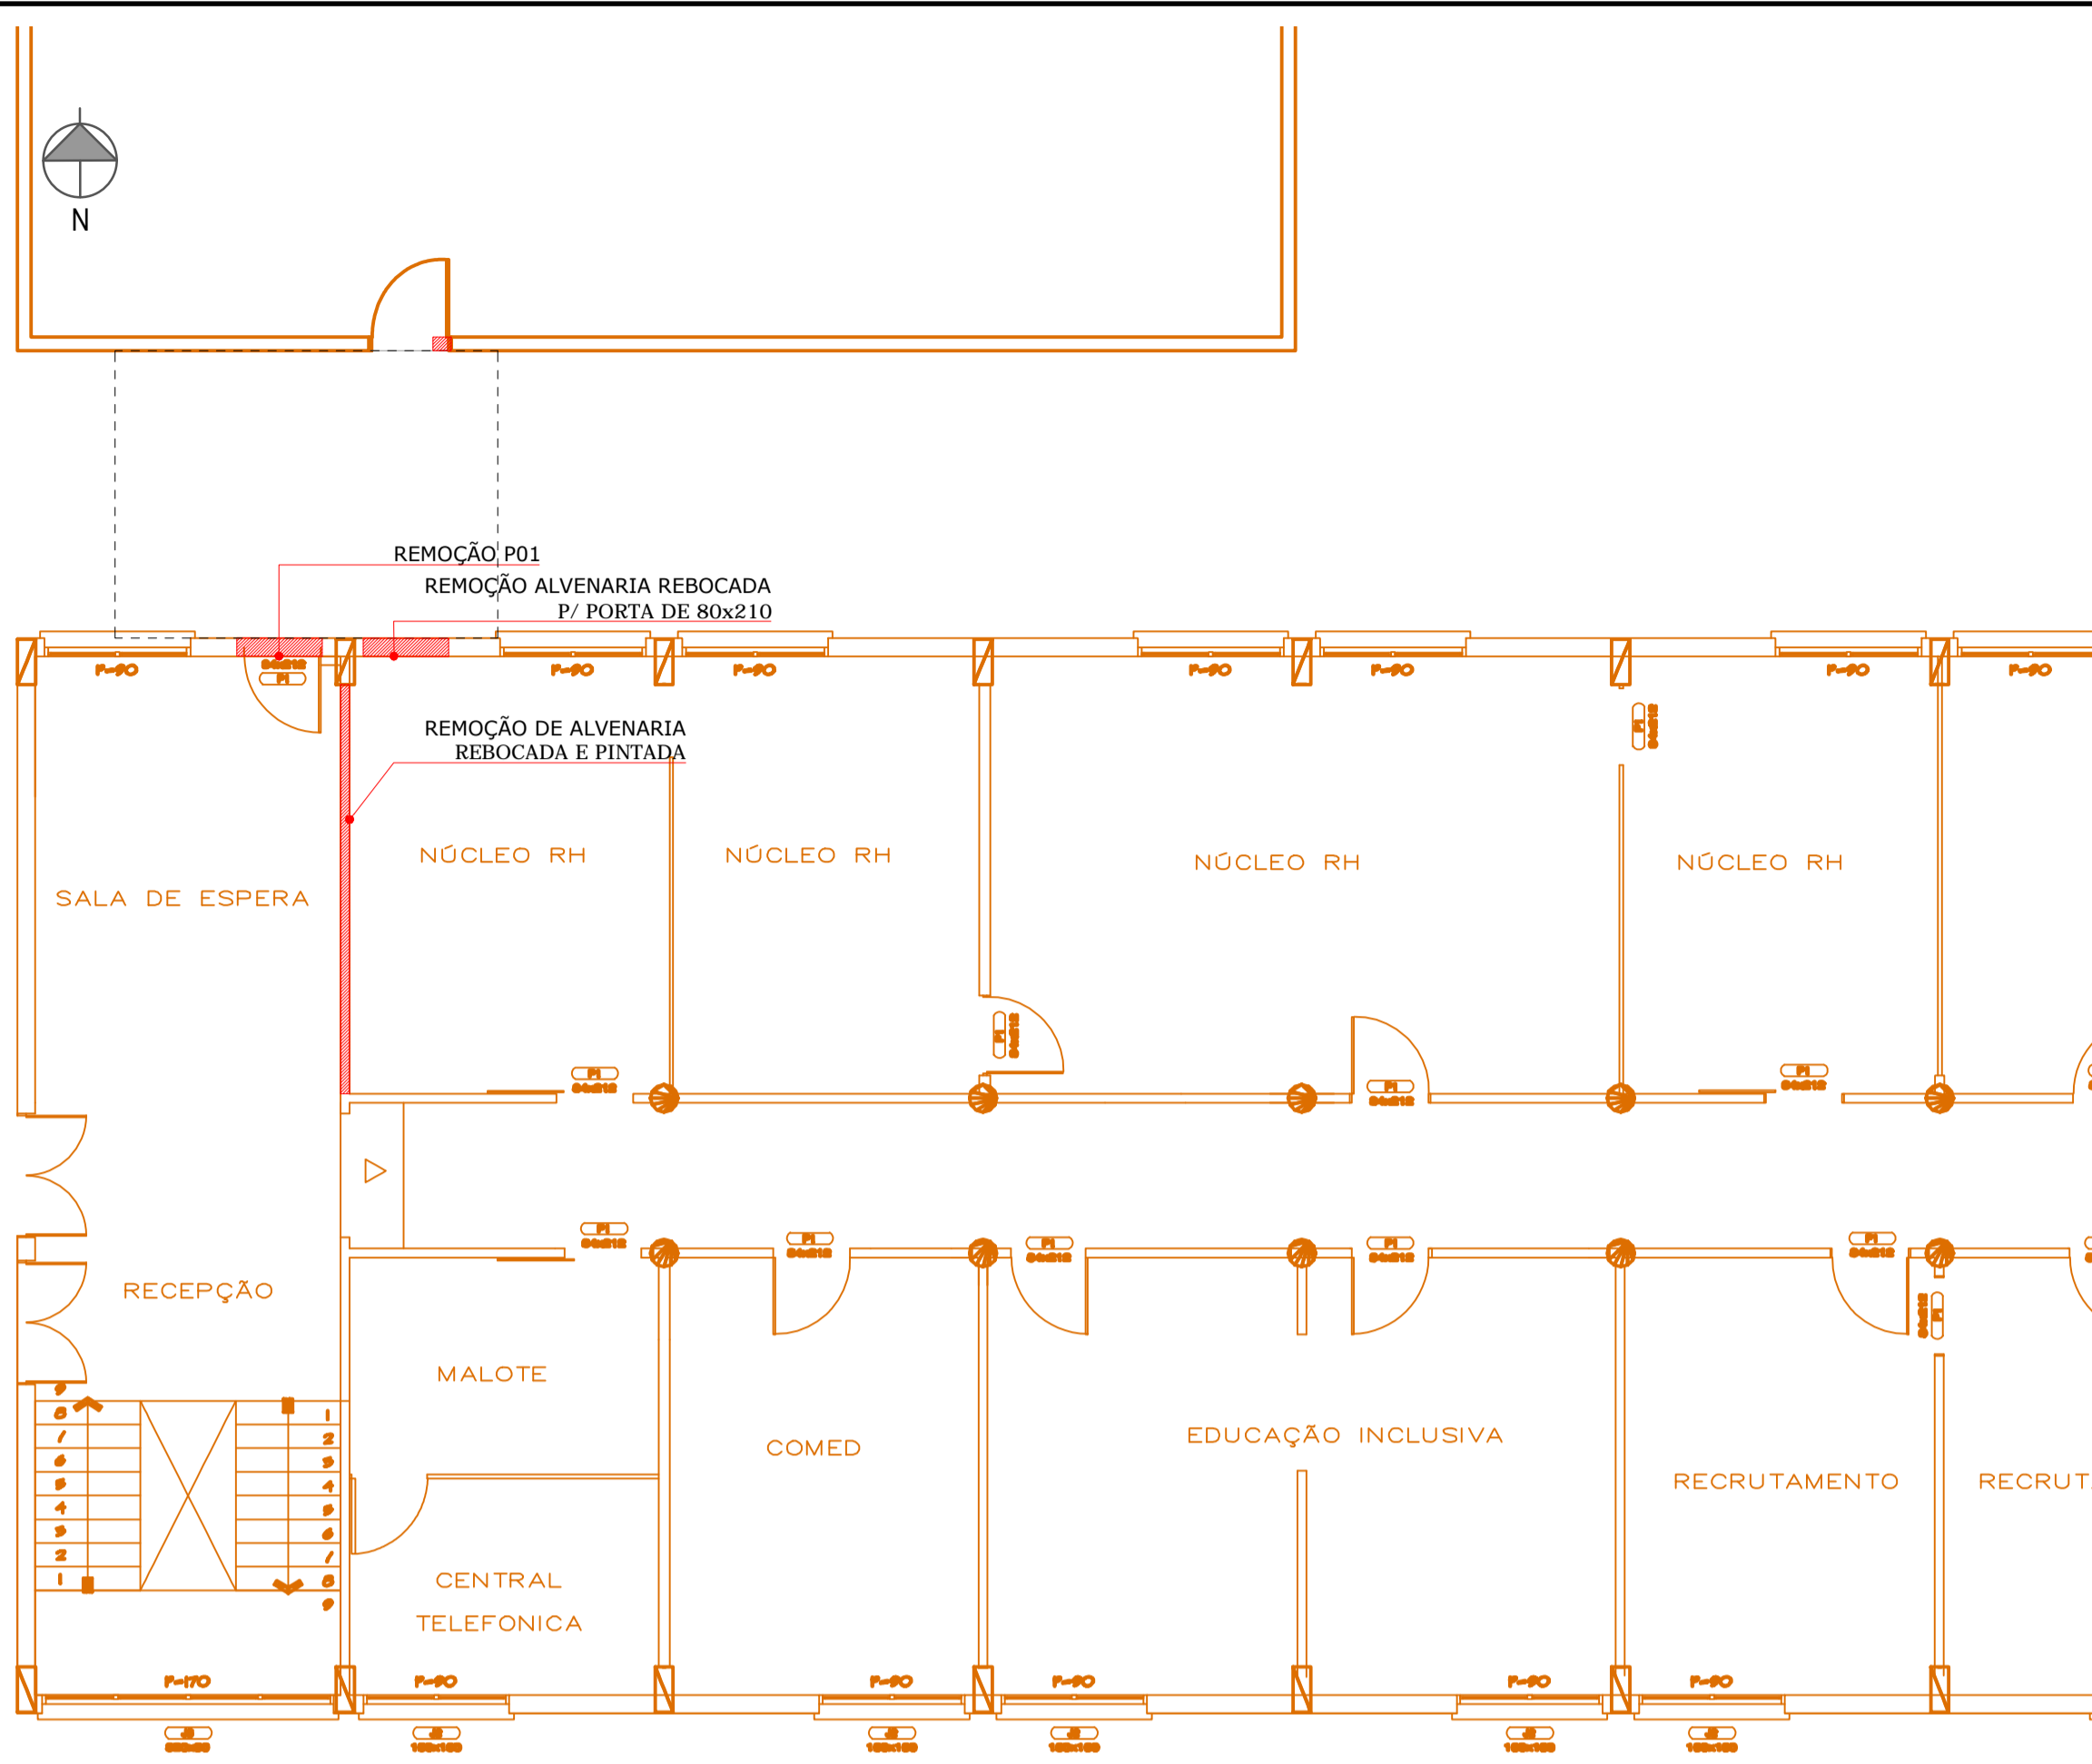


PLANTA BAIXA TERREO
ESCALA 1/150

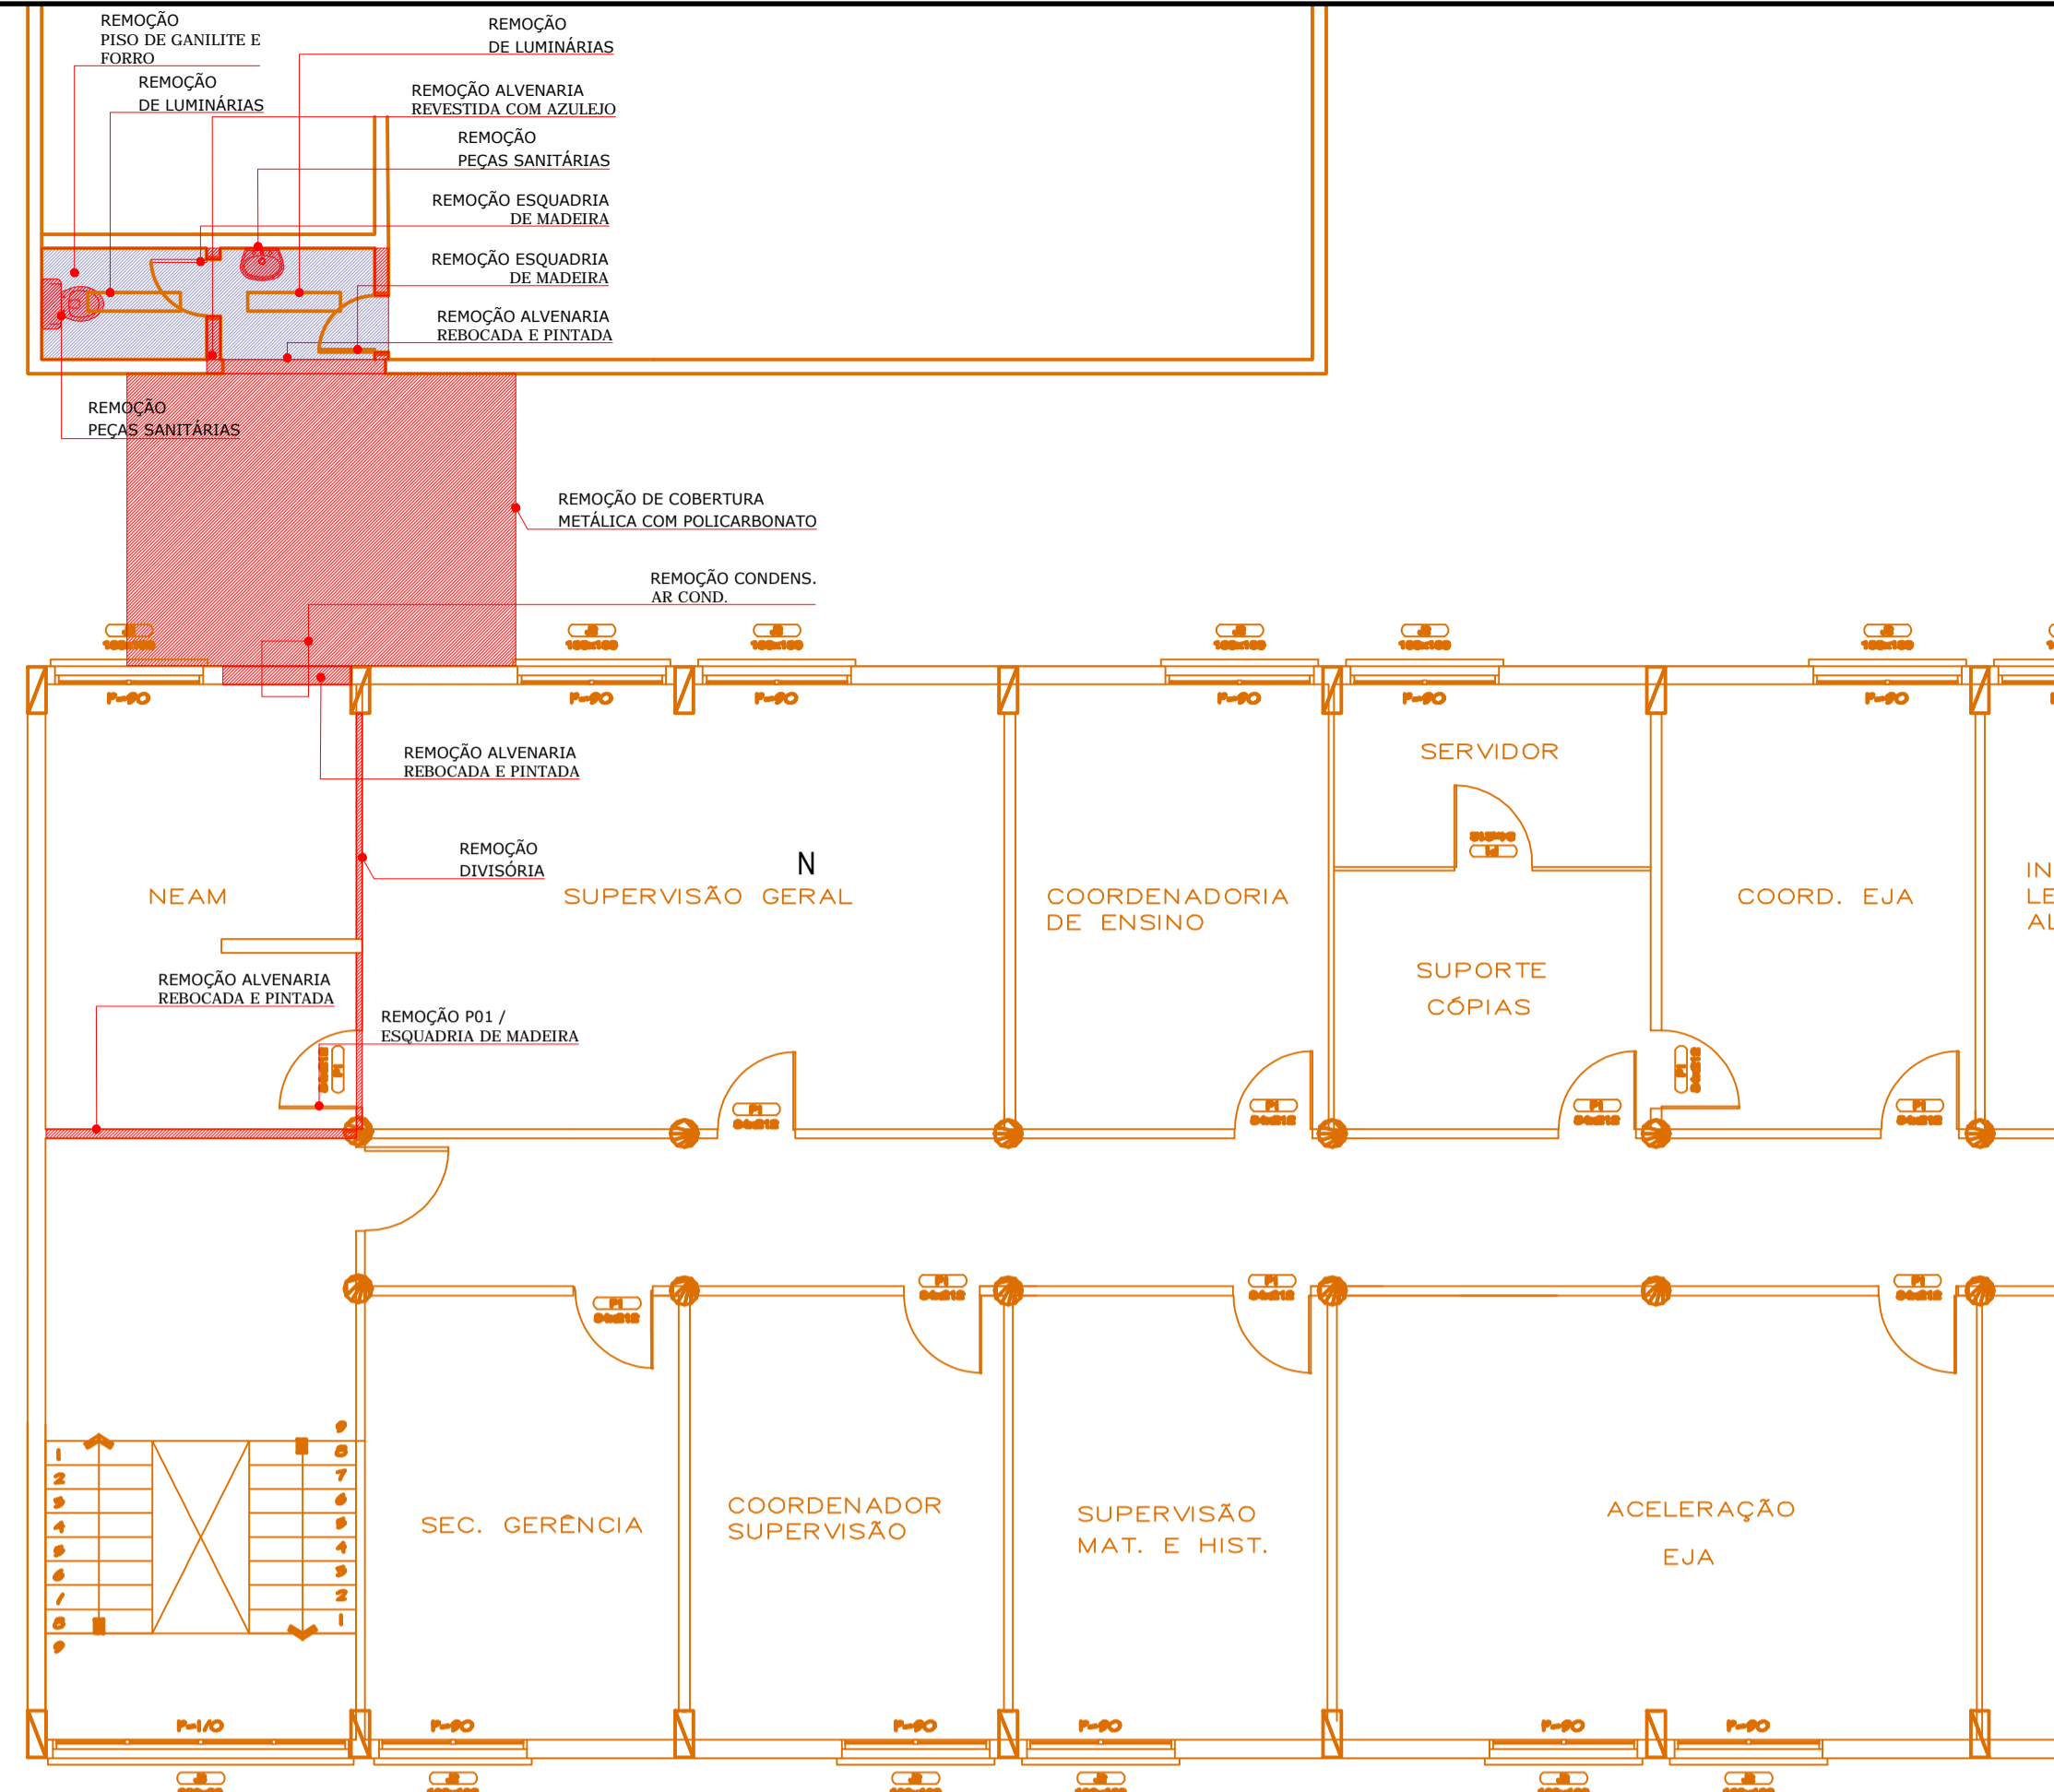

PLANTA BAIXA 1º PAV
ESCALA 1/150

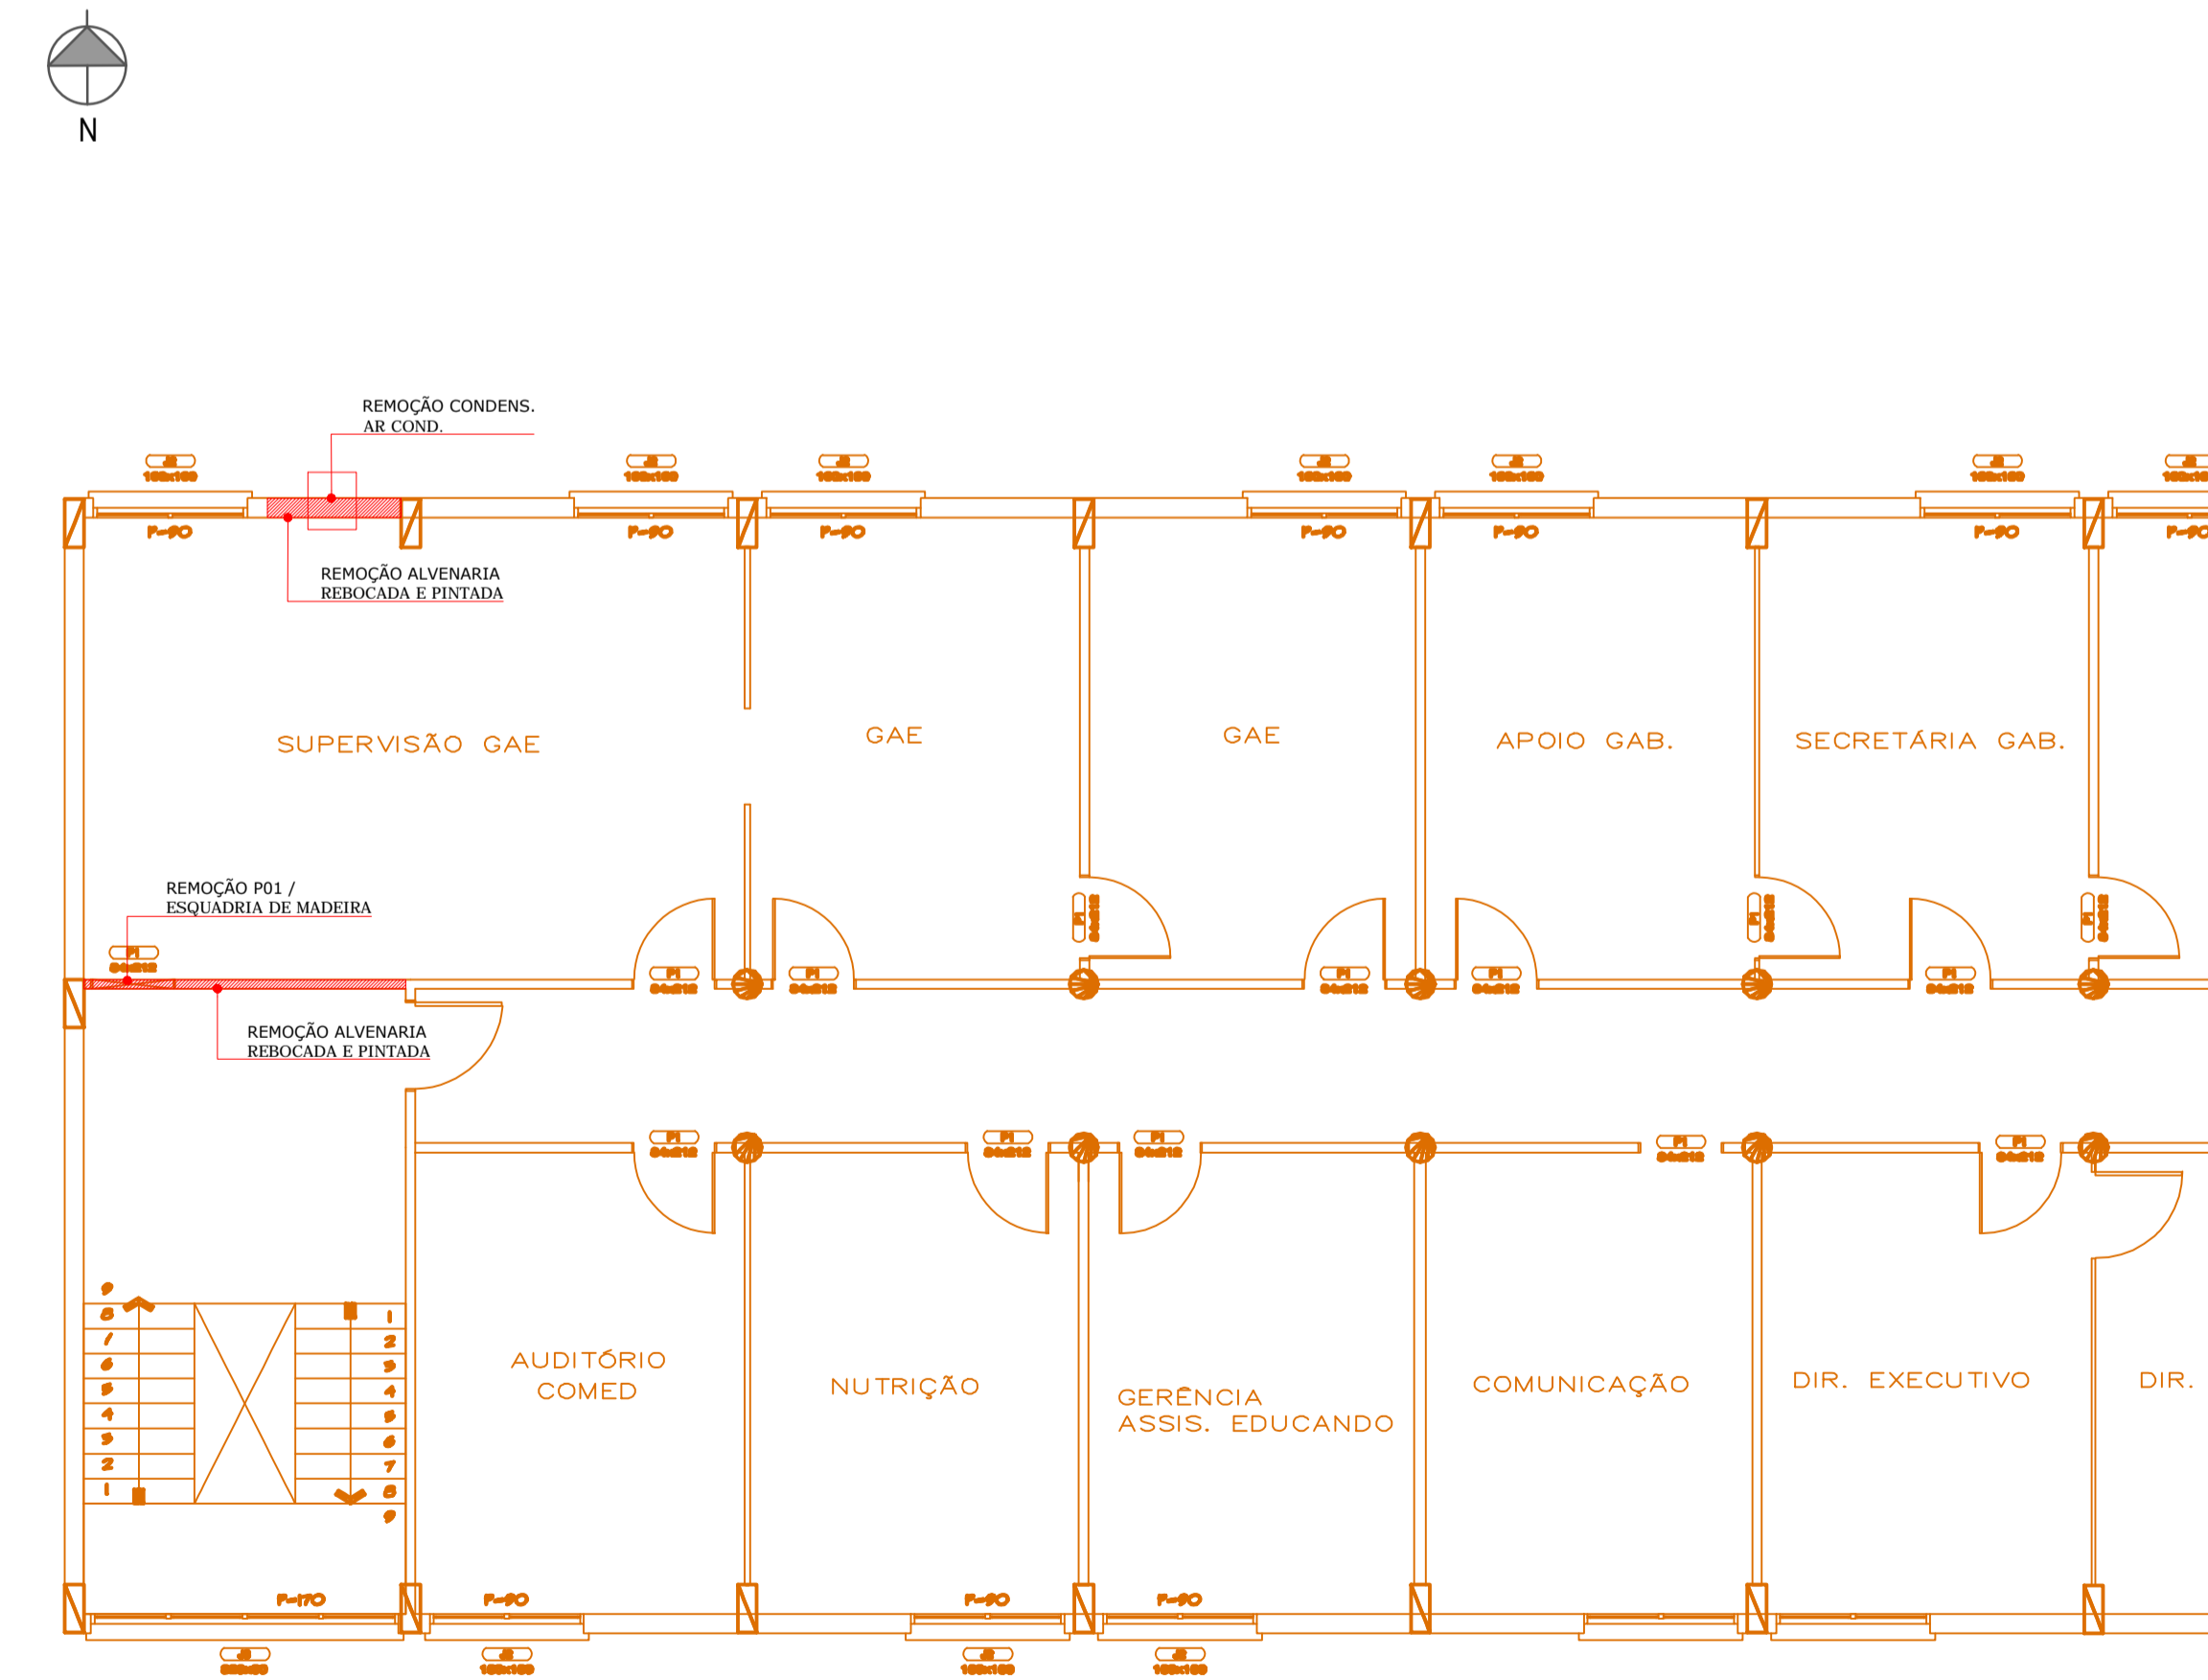

PLANTA BAIXA 2º PAV. AREA=387.04m2
ESCALA 1/150

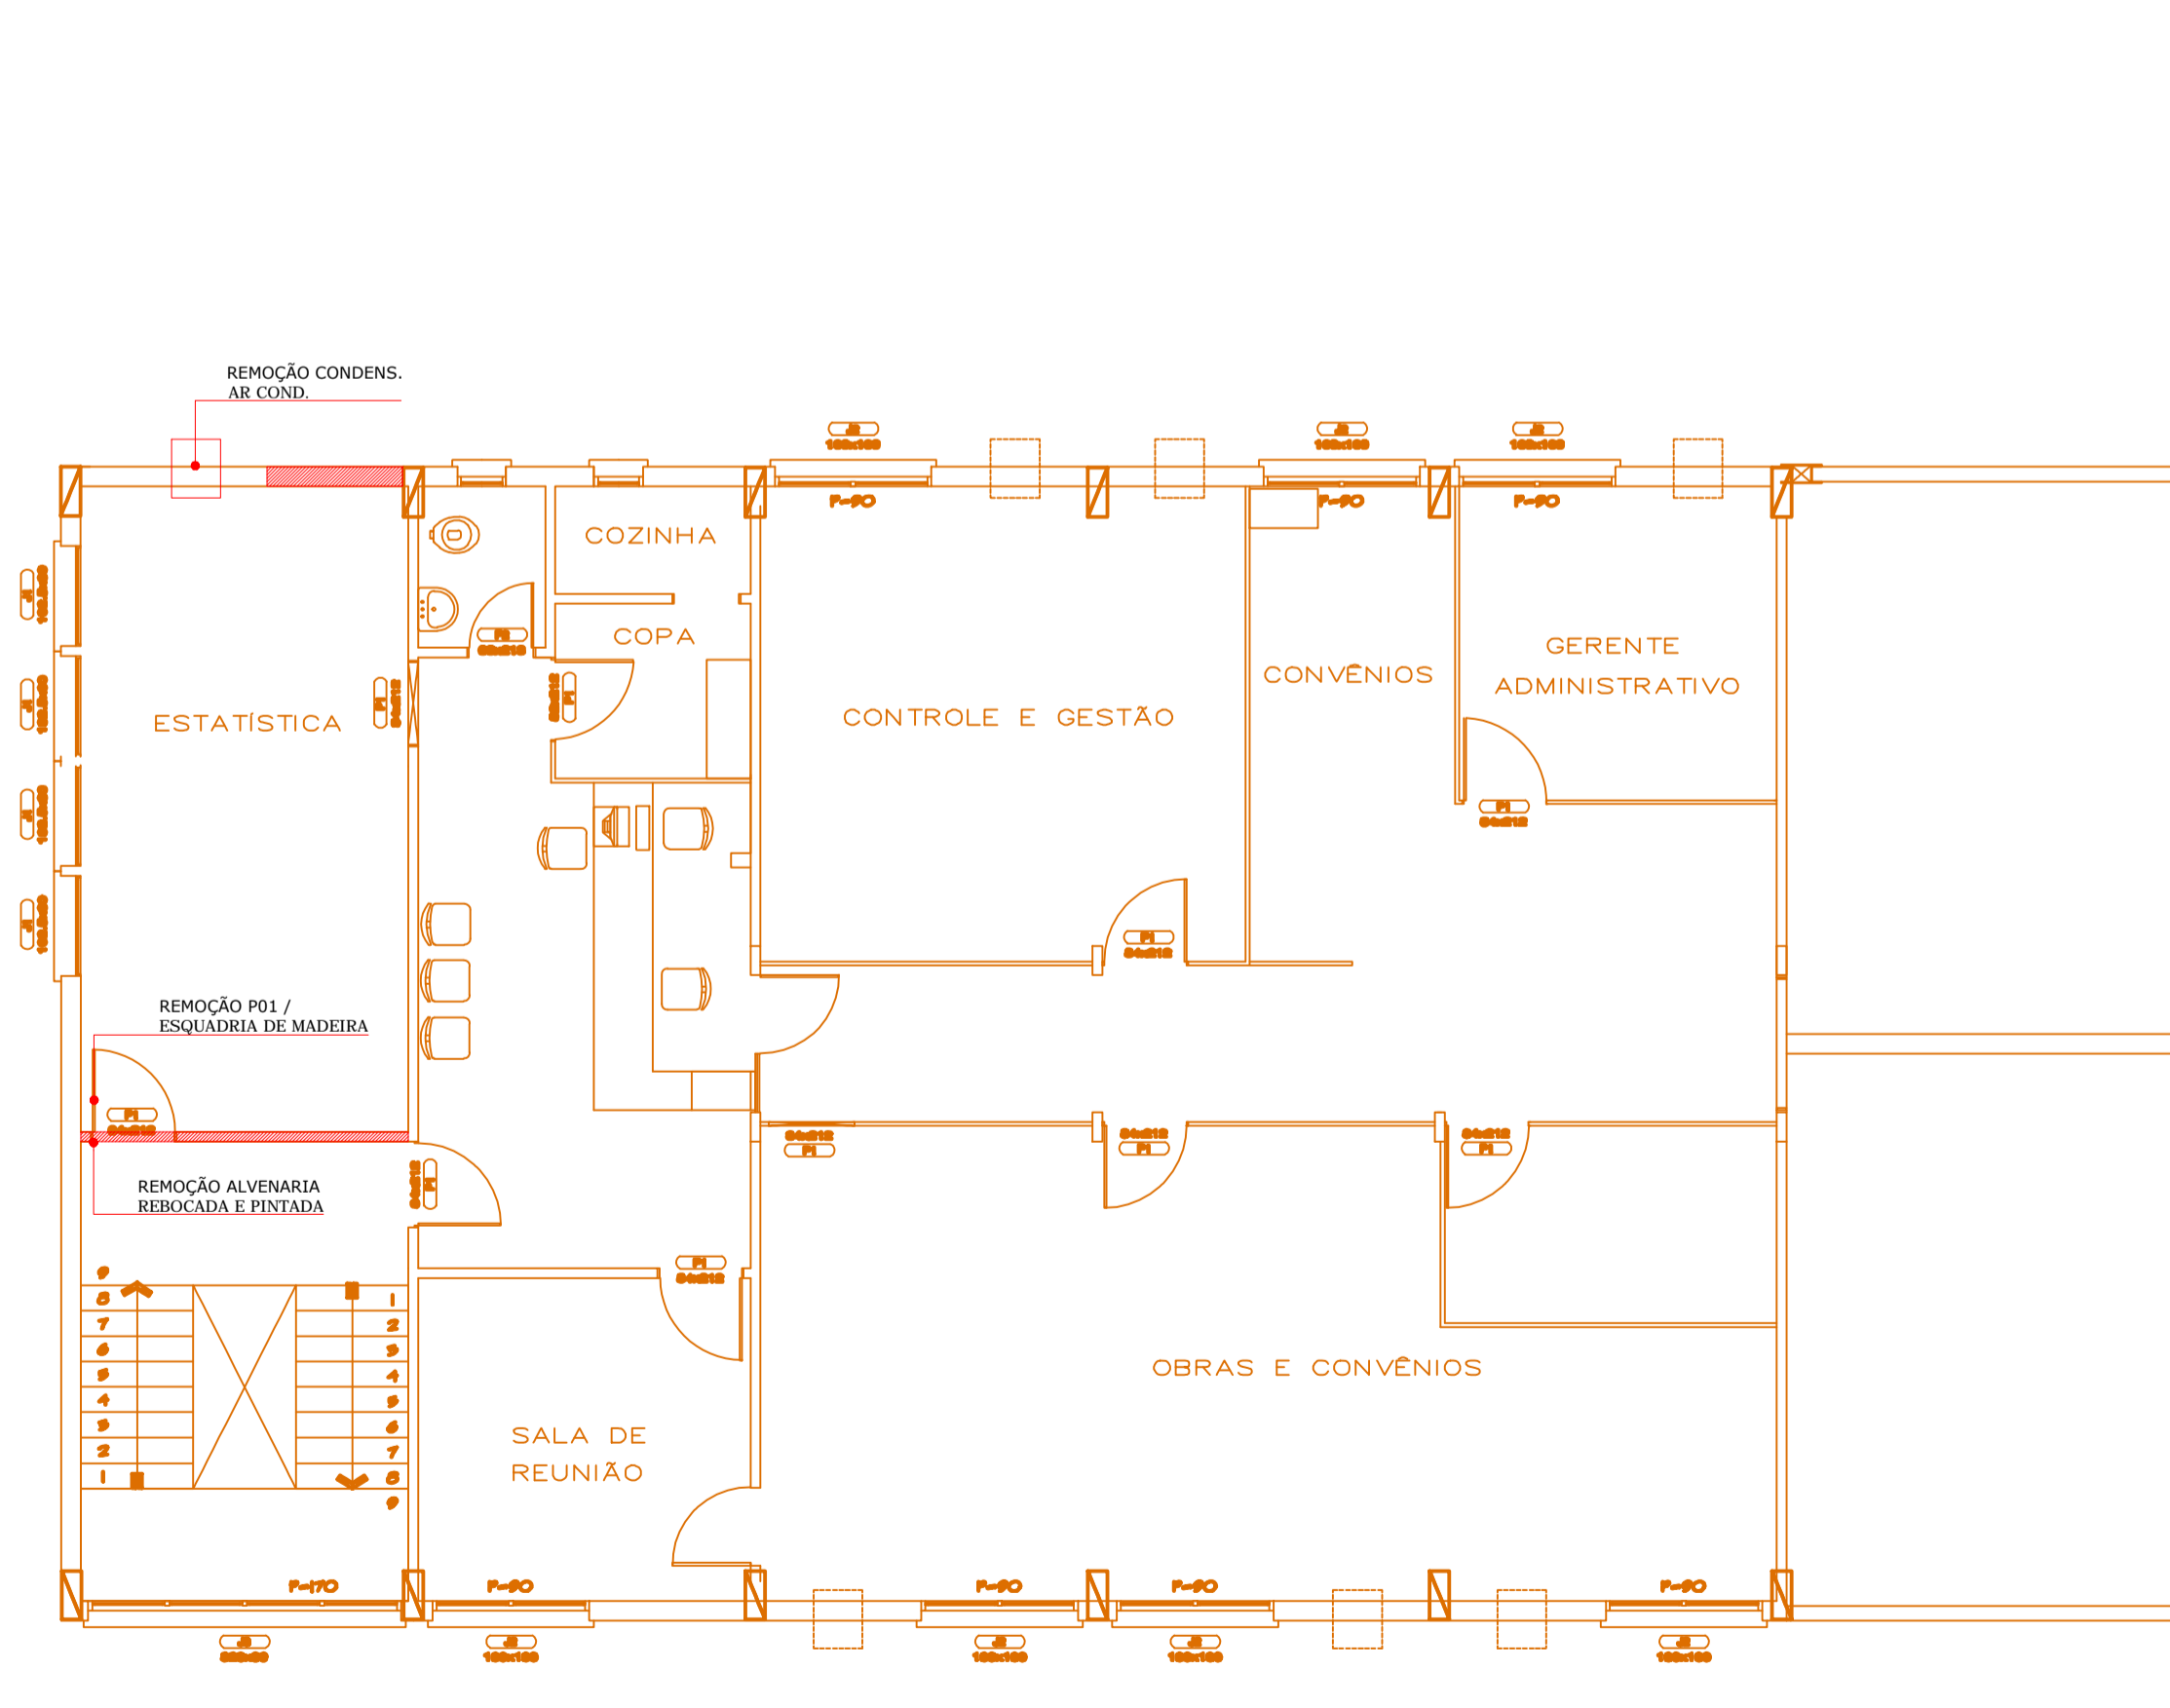

PLANTA BAIXA 3º PAV.
ESCALA 1/125

| LEGENDA | |
|---------|------------------|
| | A DEMOLIR |
| | PAREDE EXISTENTE |
| | PISO EXISTENTE |

| QUADRO DE REVISÕES | | | |
|--------------------|------------------------------|------------|------------|
| REVISÃO | DESCRIÇÃO | DATA | DESENHO |
| R01 | EMISSÃO INICIAL | 29.11.2017 | OLIVIA |
| R02 | ALTERAÇÃO CONFORME MEDIÇÃO | 24.10.2018 | BRUNO |
| R03 | ALTERAÇÃO CONFORME MEMORANDO | 05.10.2018 | ANA FLAVIA |

APROVAÇÕES

PROPRIETÁRIO: MUNICÍPIO DE JOINVILLE
RESPONSÁVEL TÉCNICO: ROBSON CARLOS SANTOS


PROPRIETÁRIO: MUNICÍPIO DE JOINVILLE
EDIFICAÇÃO: IMPLANTAÇÃO ELEVADOR | SEDE SECRETARIA DE EDUCAÇÃO
ENDEREÇO: RUA ITAJAÍ, 390 CENTRO | JOINVILLE/SC

PROJETO: ARQUITETÔNICO
CONTEÚDO: PLANTA DEMOLIR


ARQUIVO: 0630.ARG.PB.002.Demolir.R01
ETAPA: EXECUTIVO
ESCALA: INDICADA

FOLHA: 11
FOLHA: 11
FOLHA: 11


ARQ-002

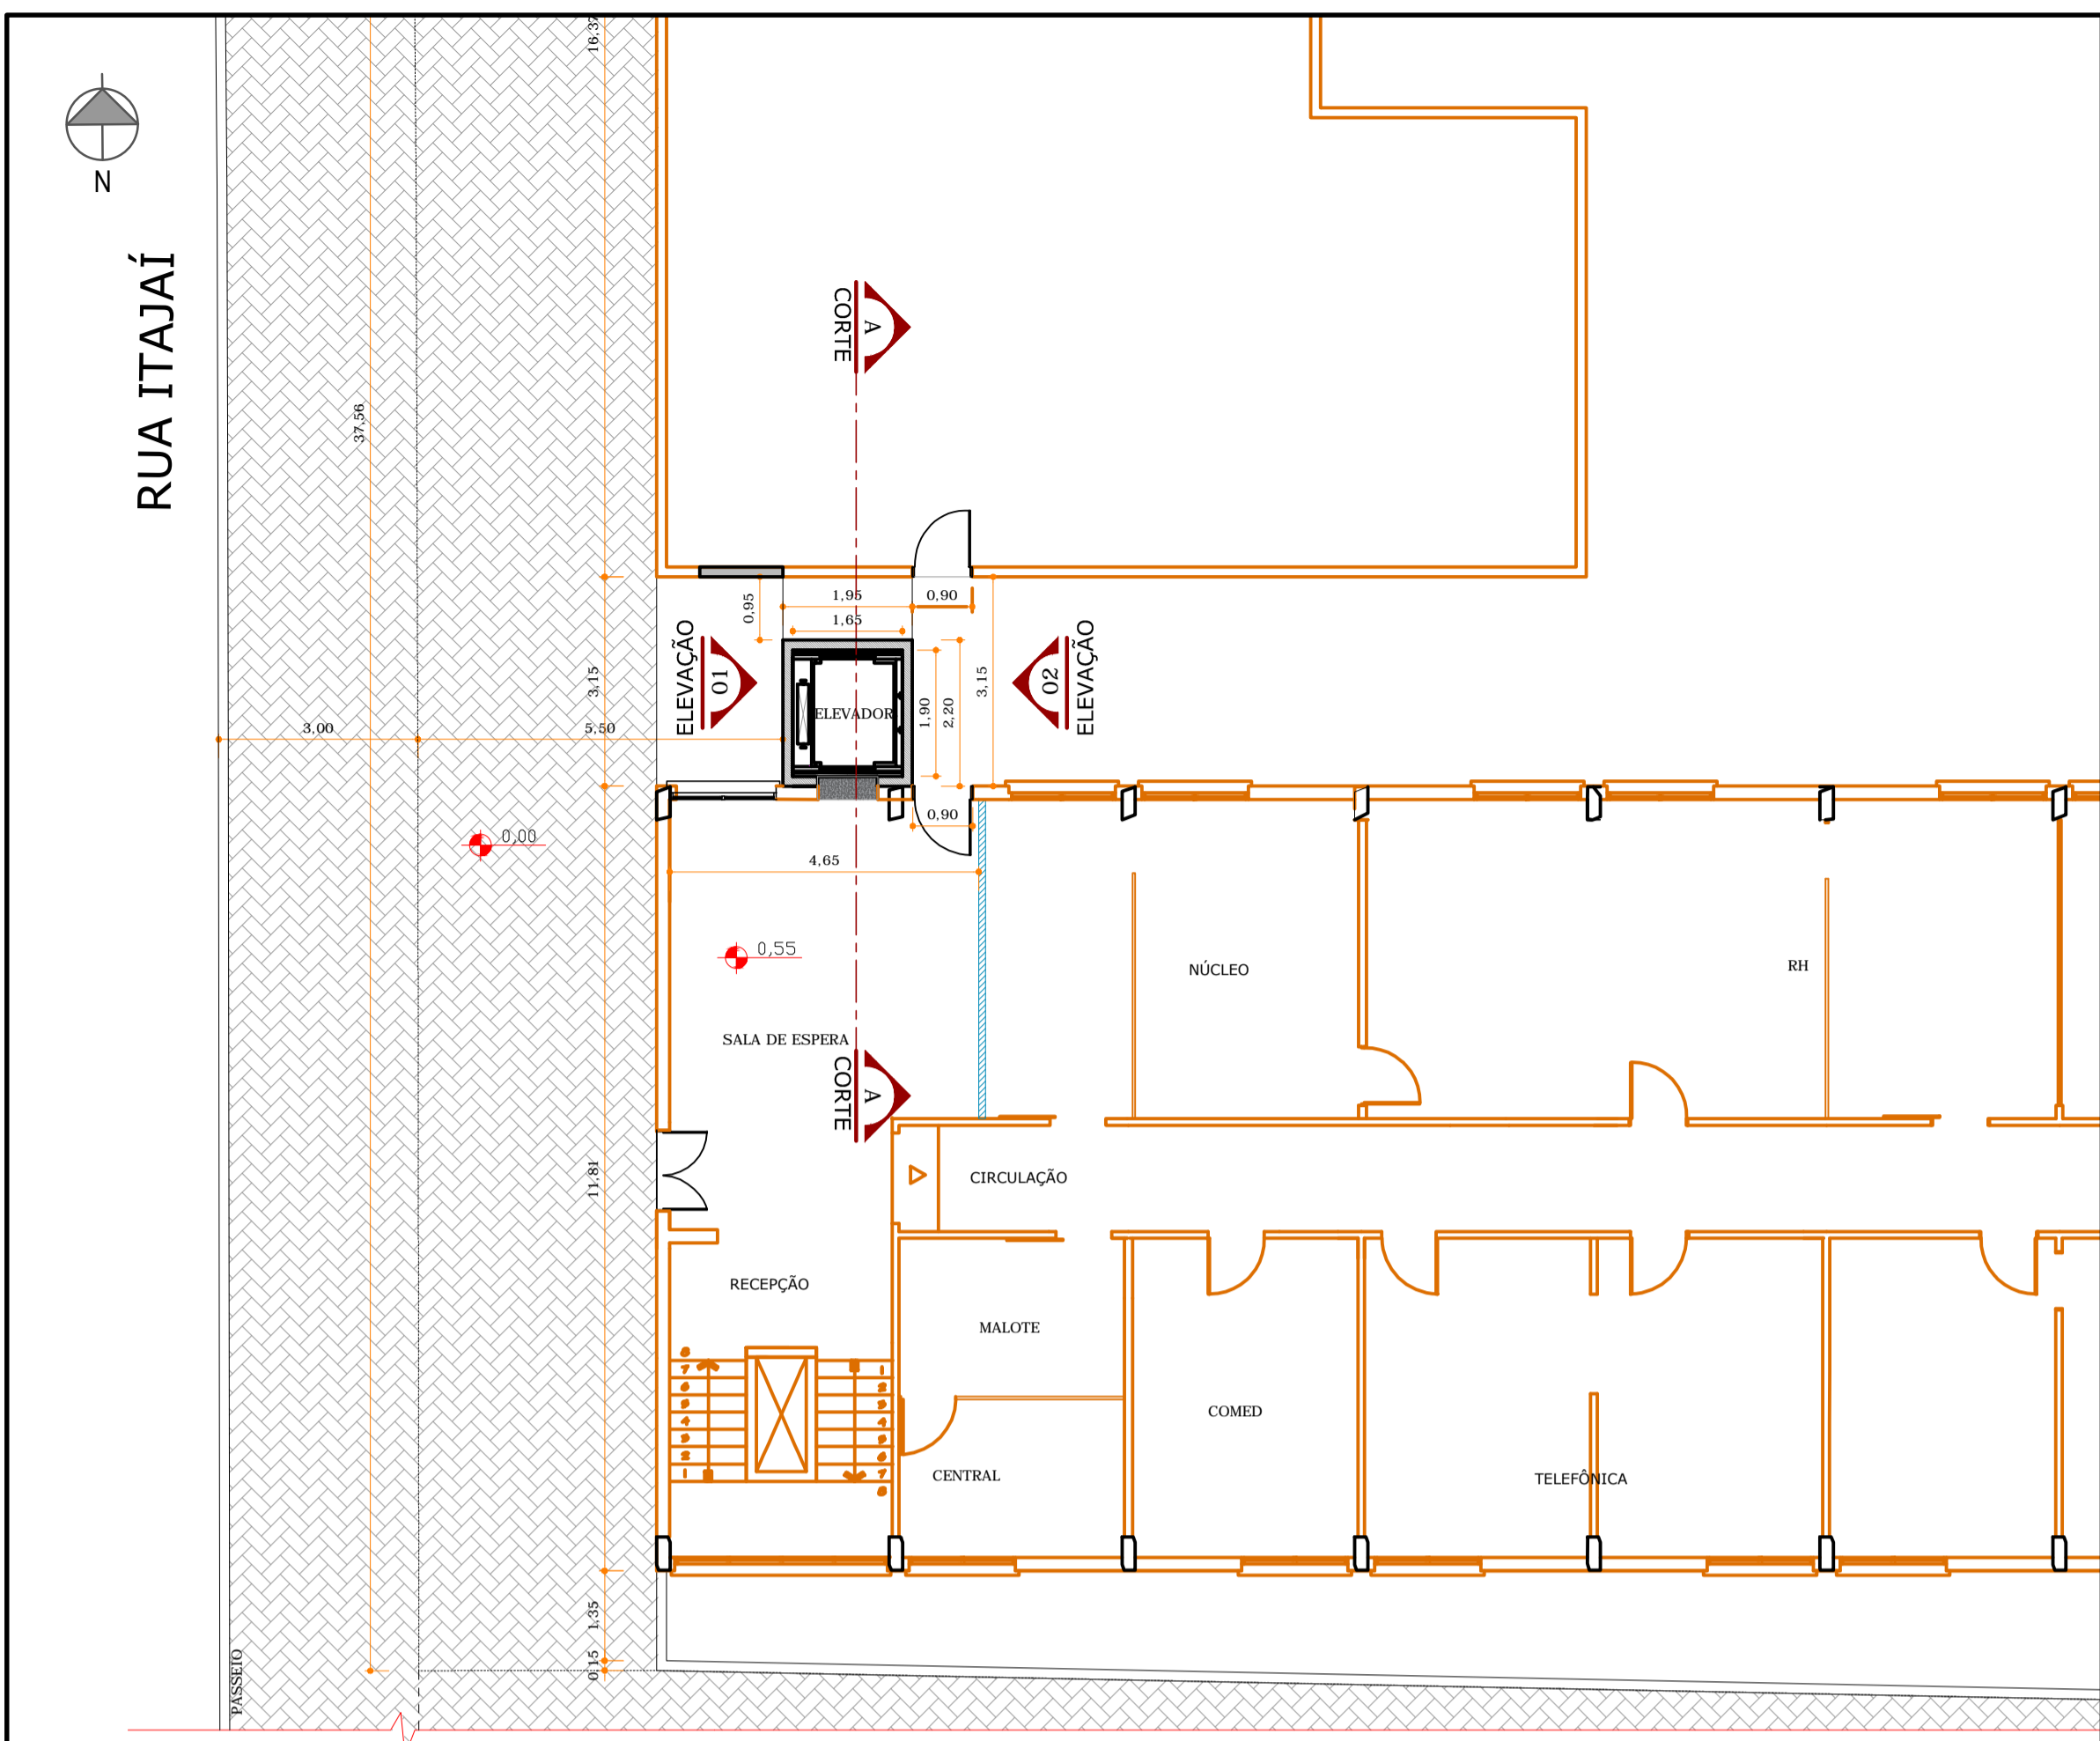


PLANTA BAIXA TÉRREO
Escala | 1/100

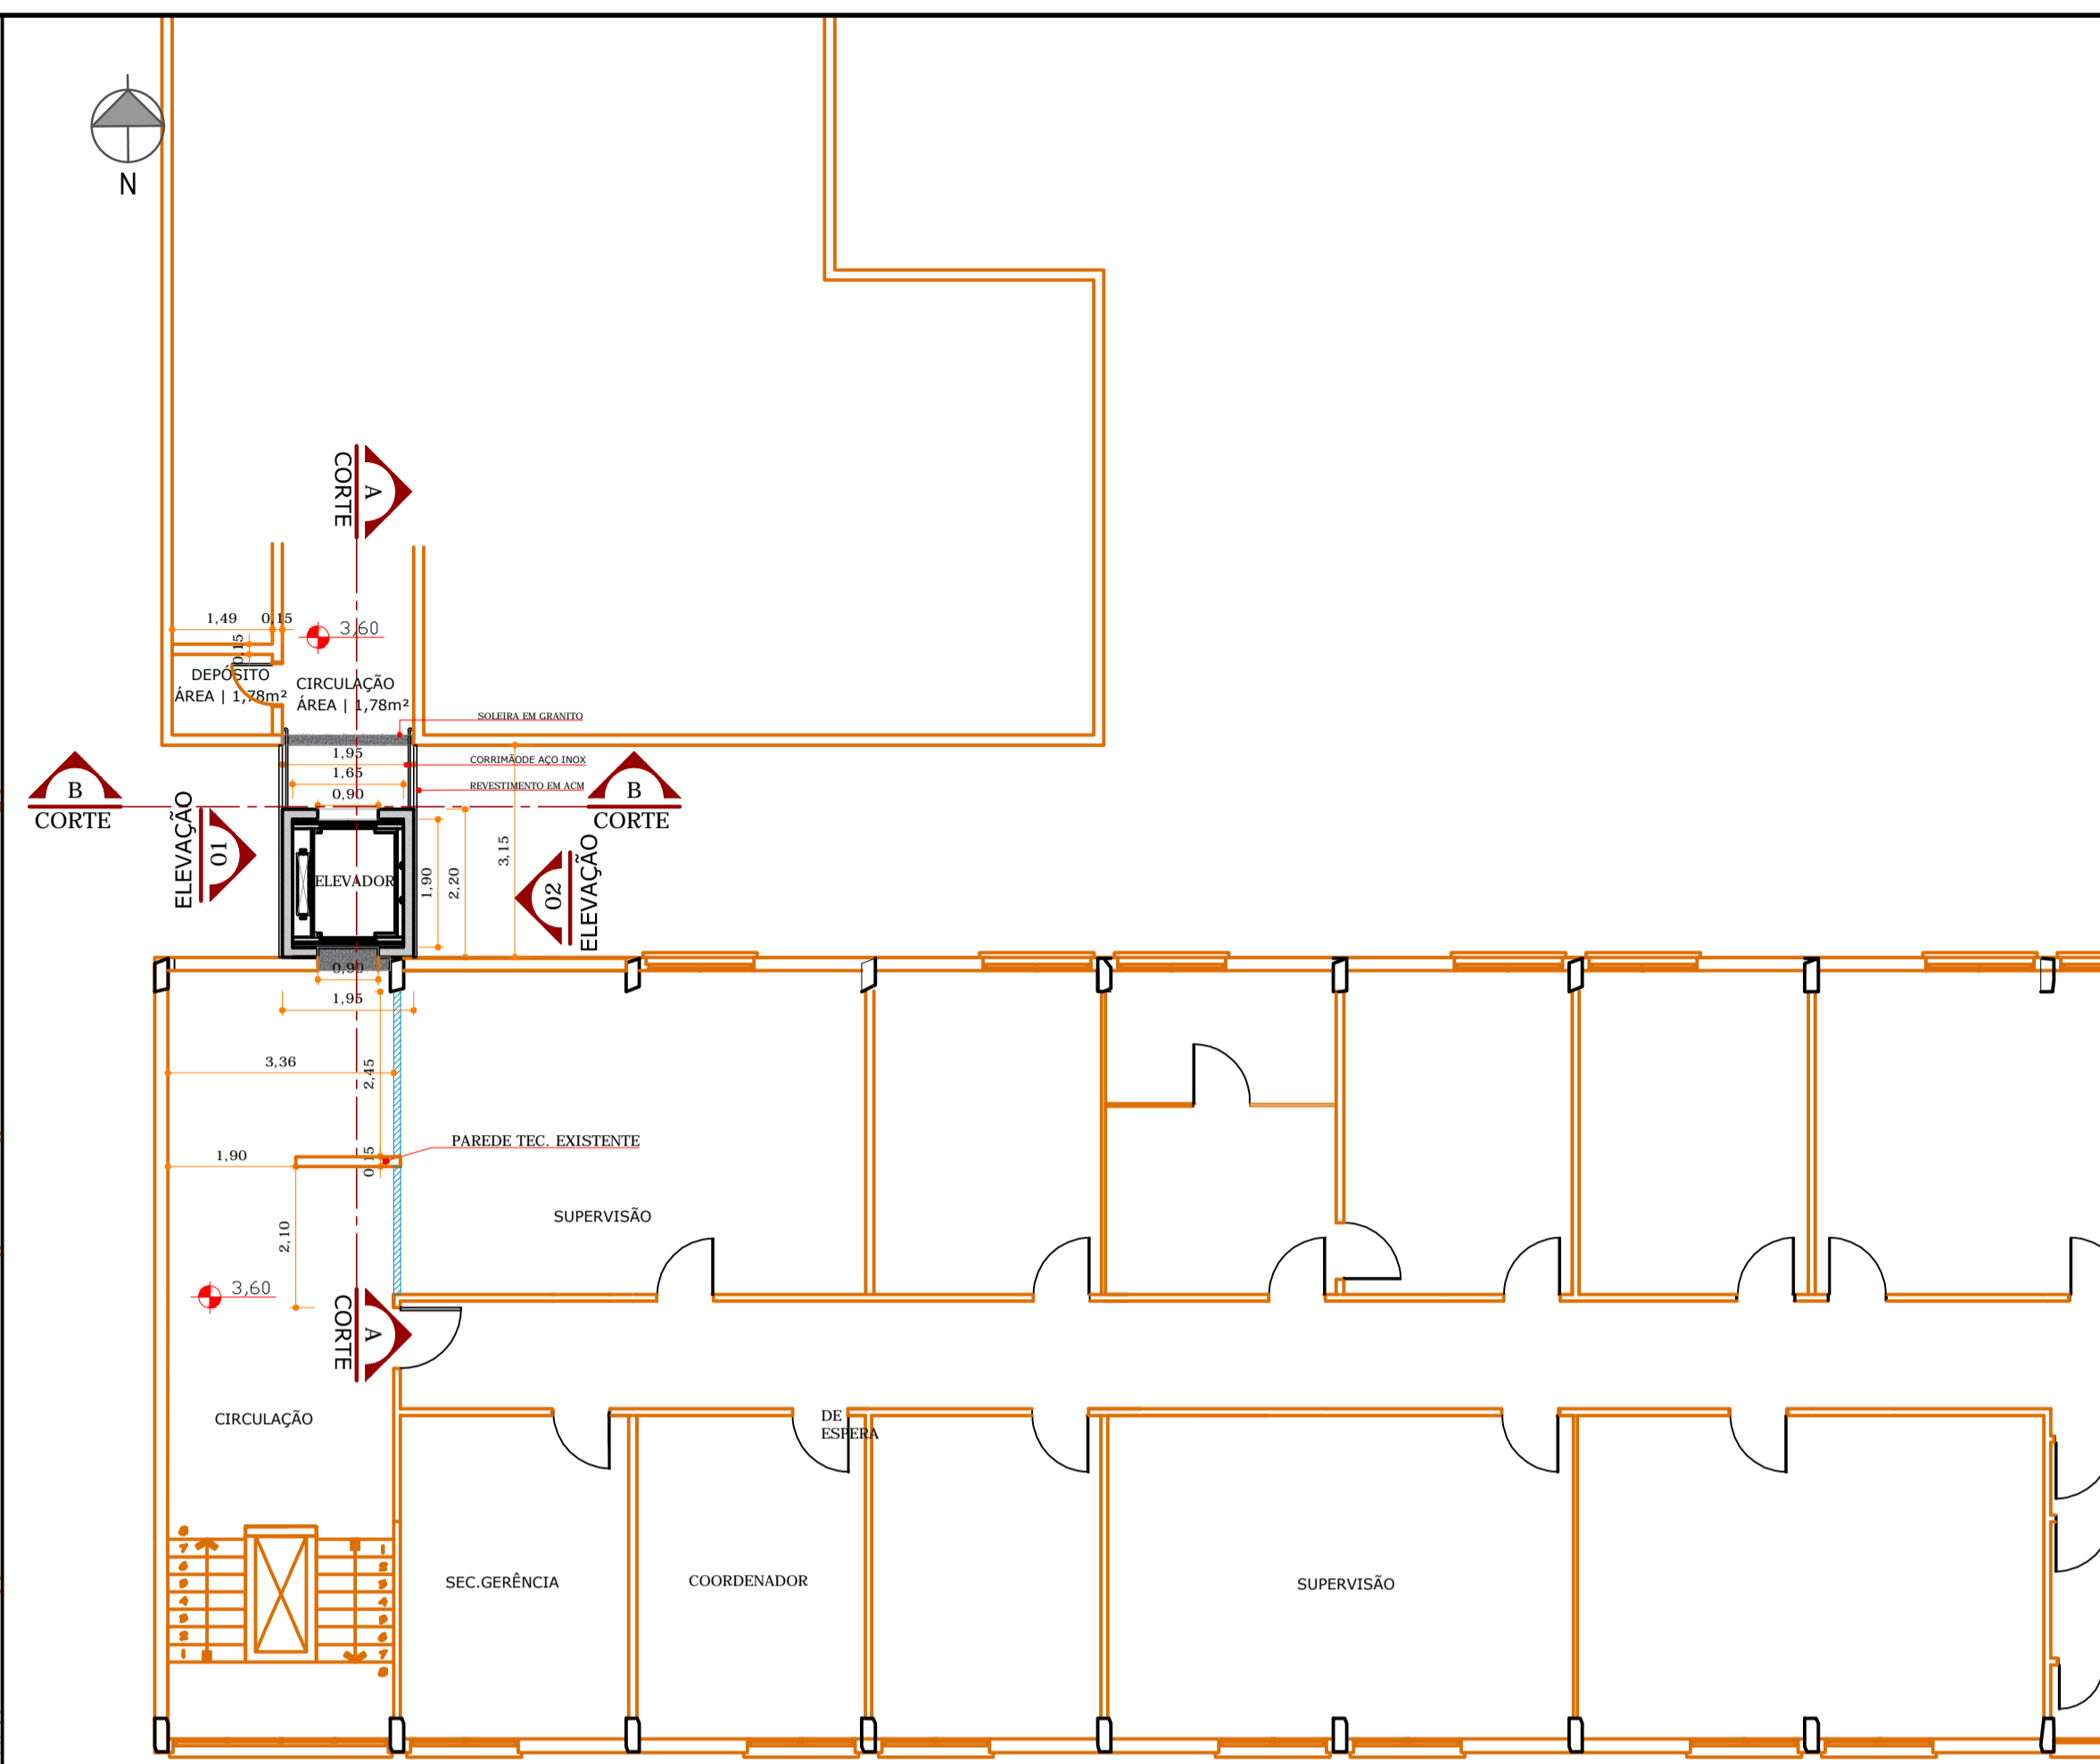

PLANTA BAIXA 1º PAVIMENTO
Escala | 1/100

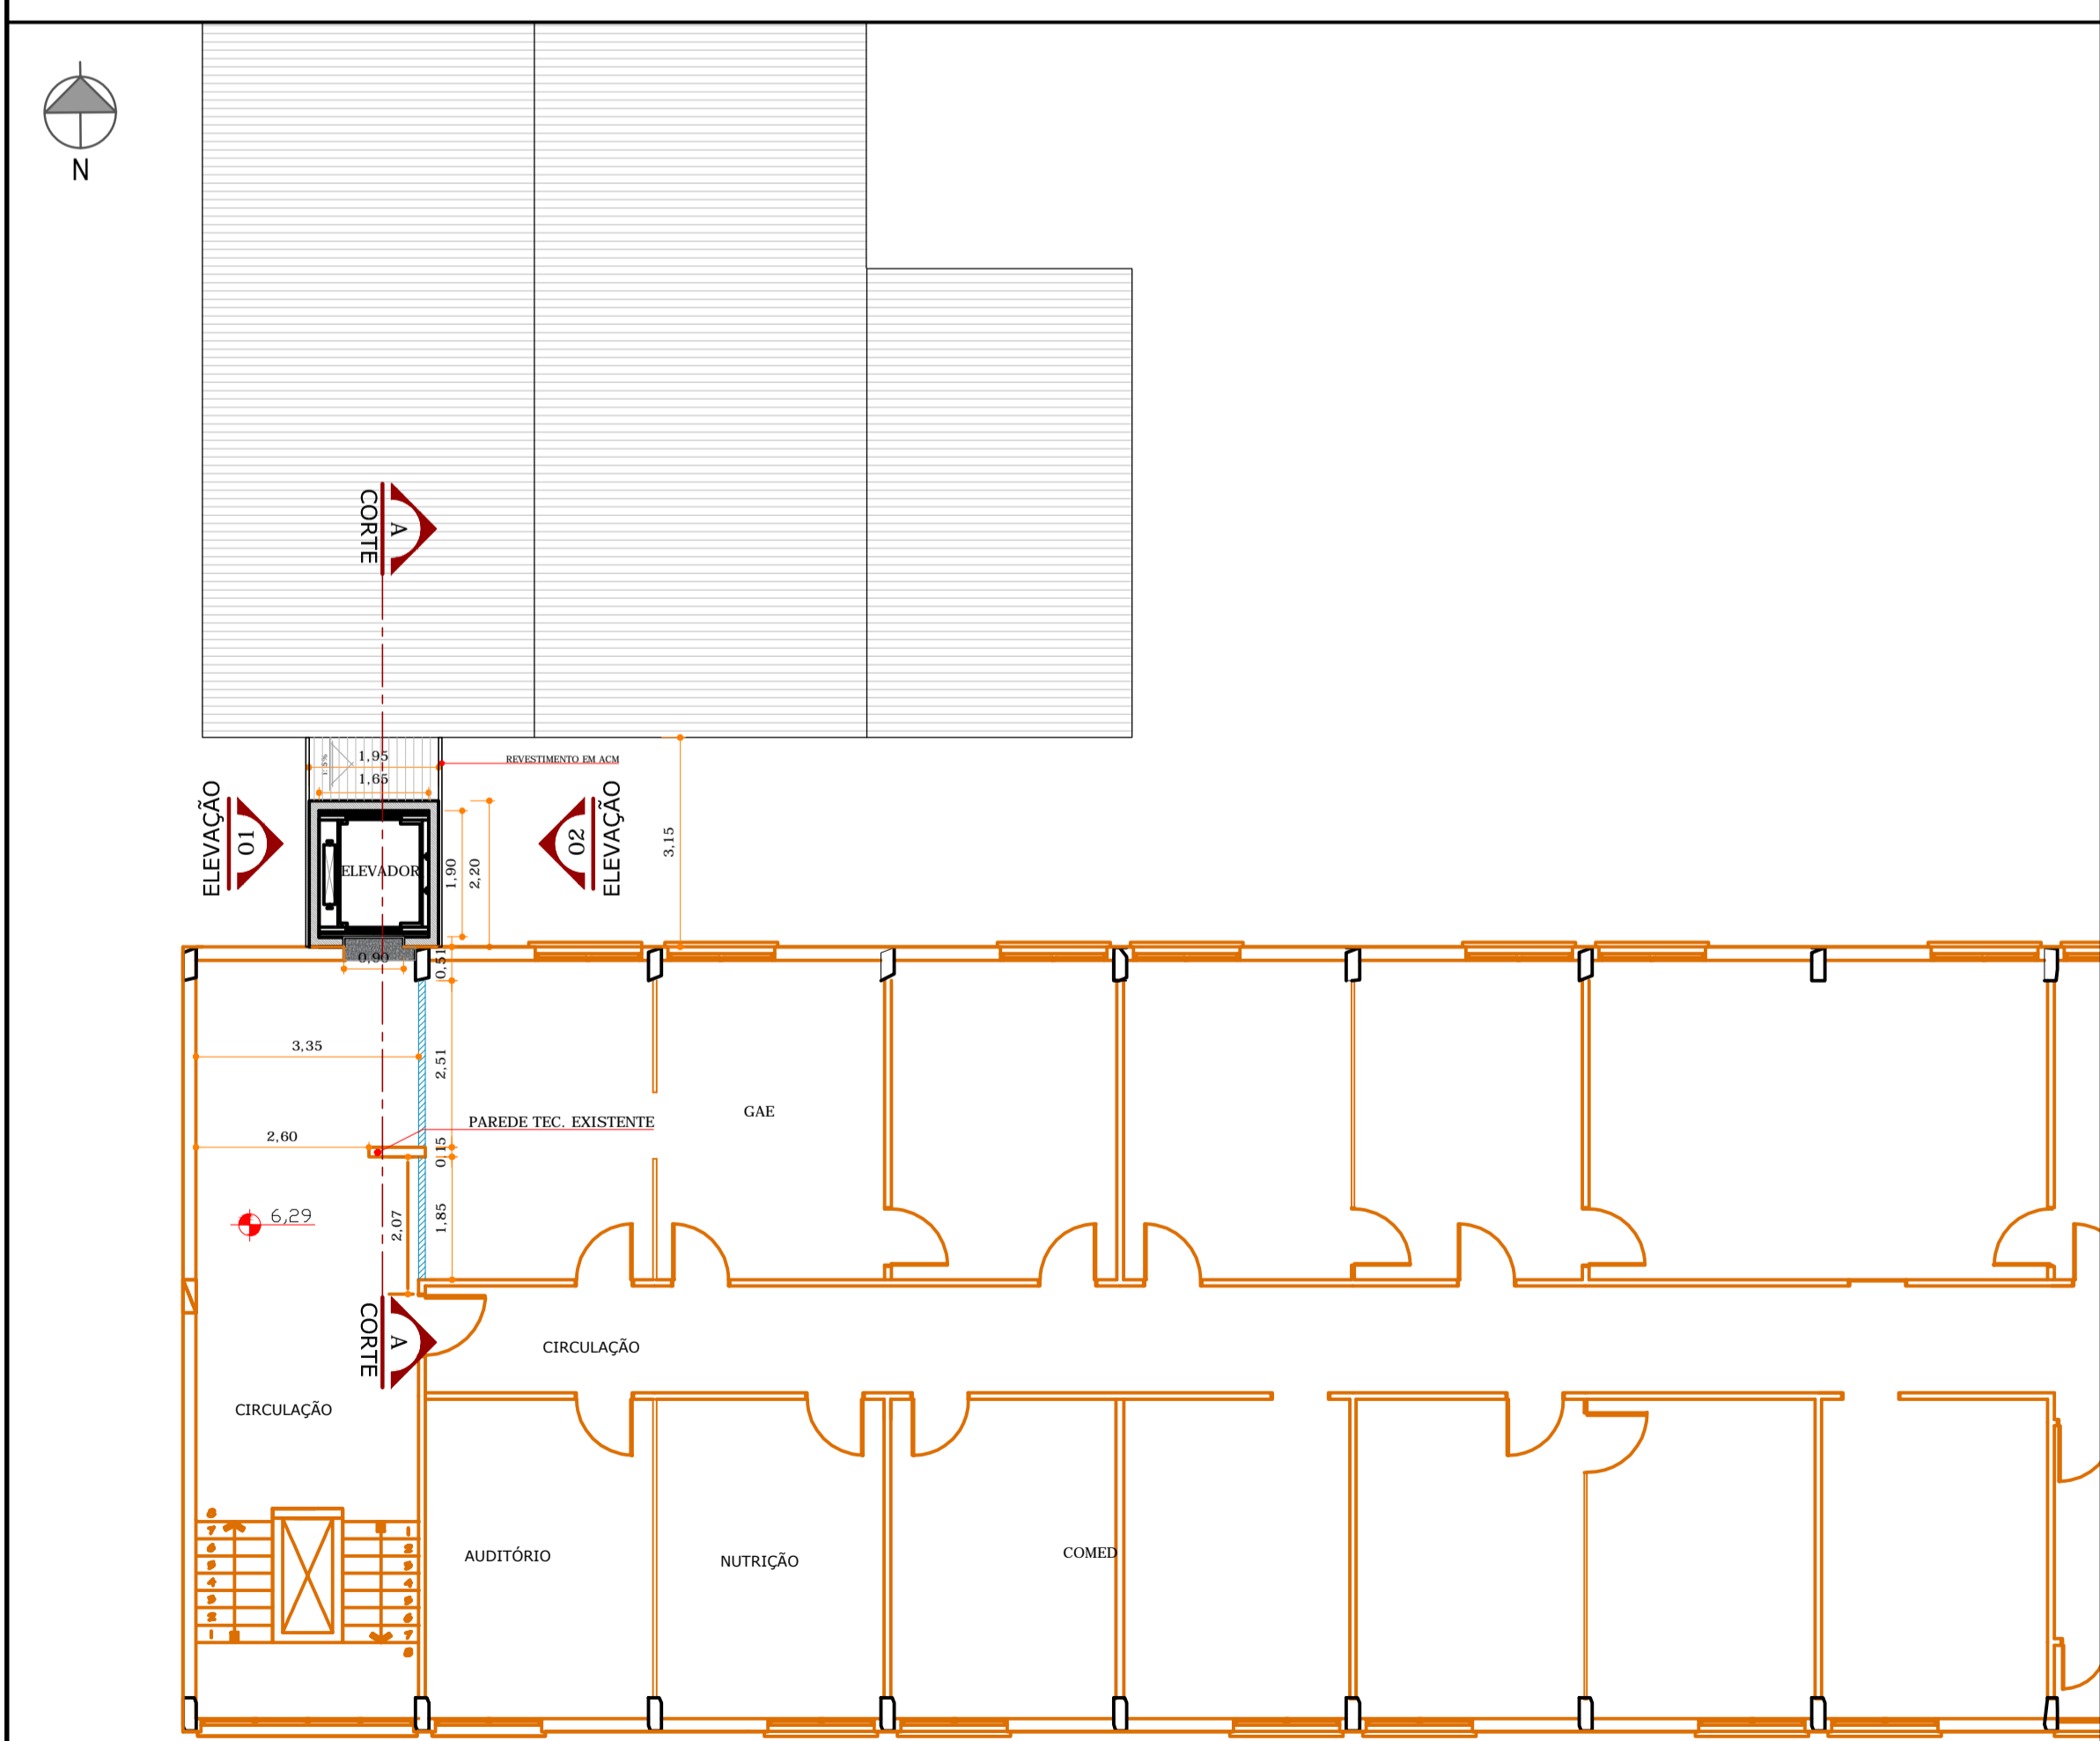


PLANTA BAIXA 2º PAVIMENTO
Escala | 1/100

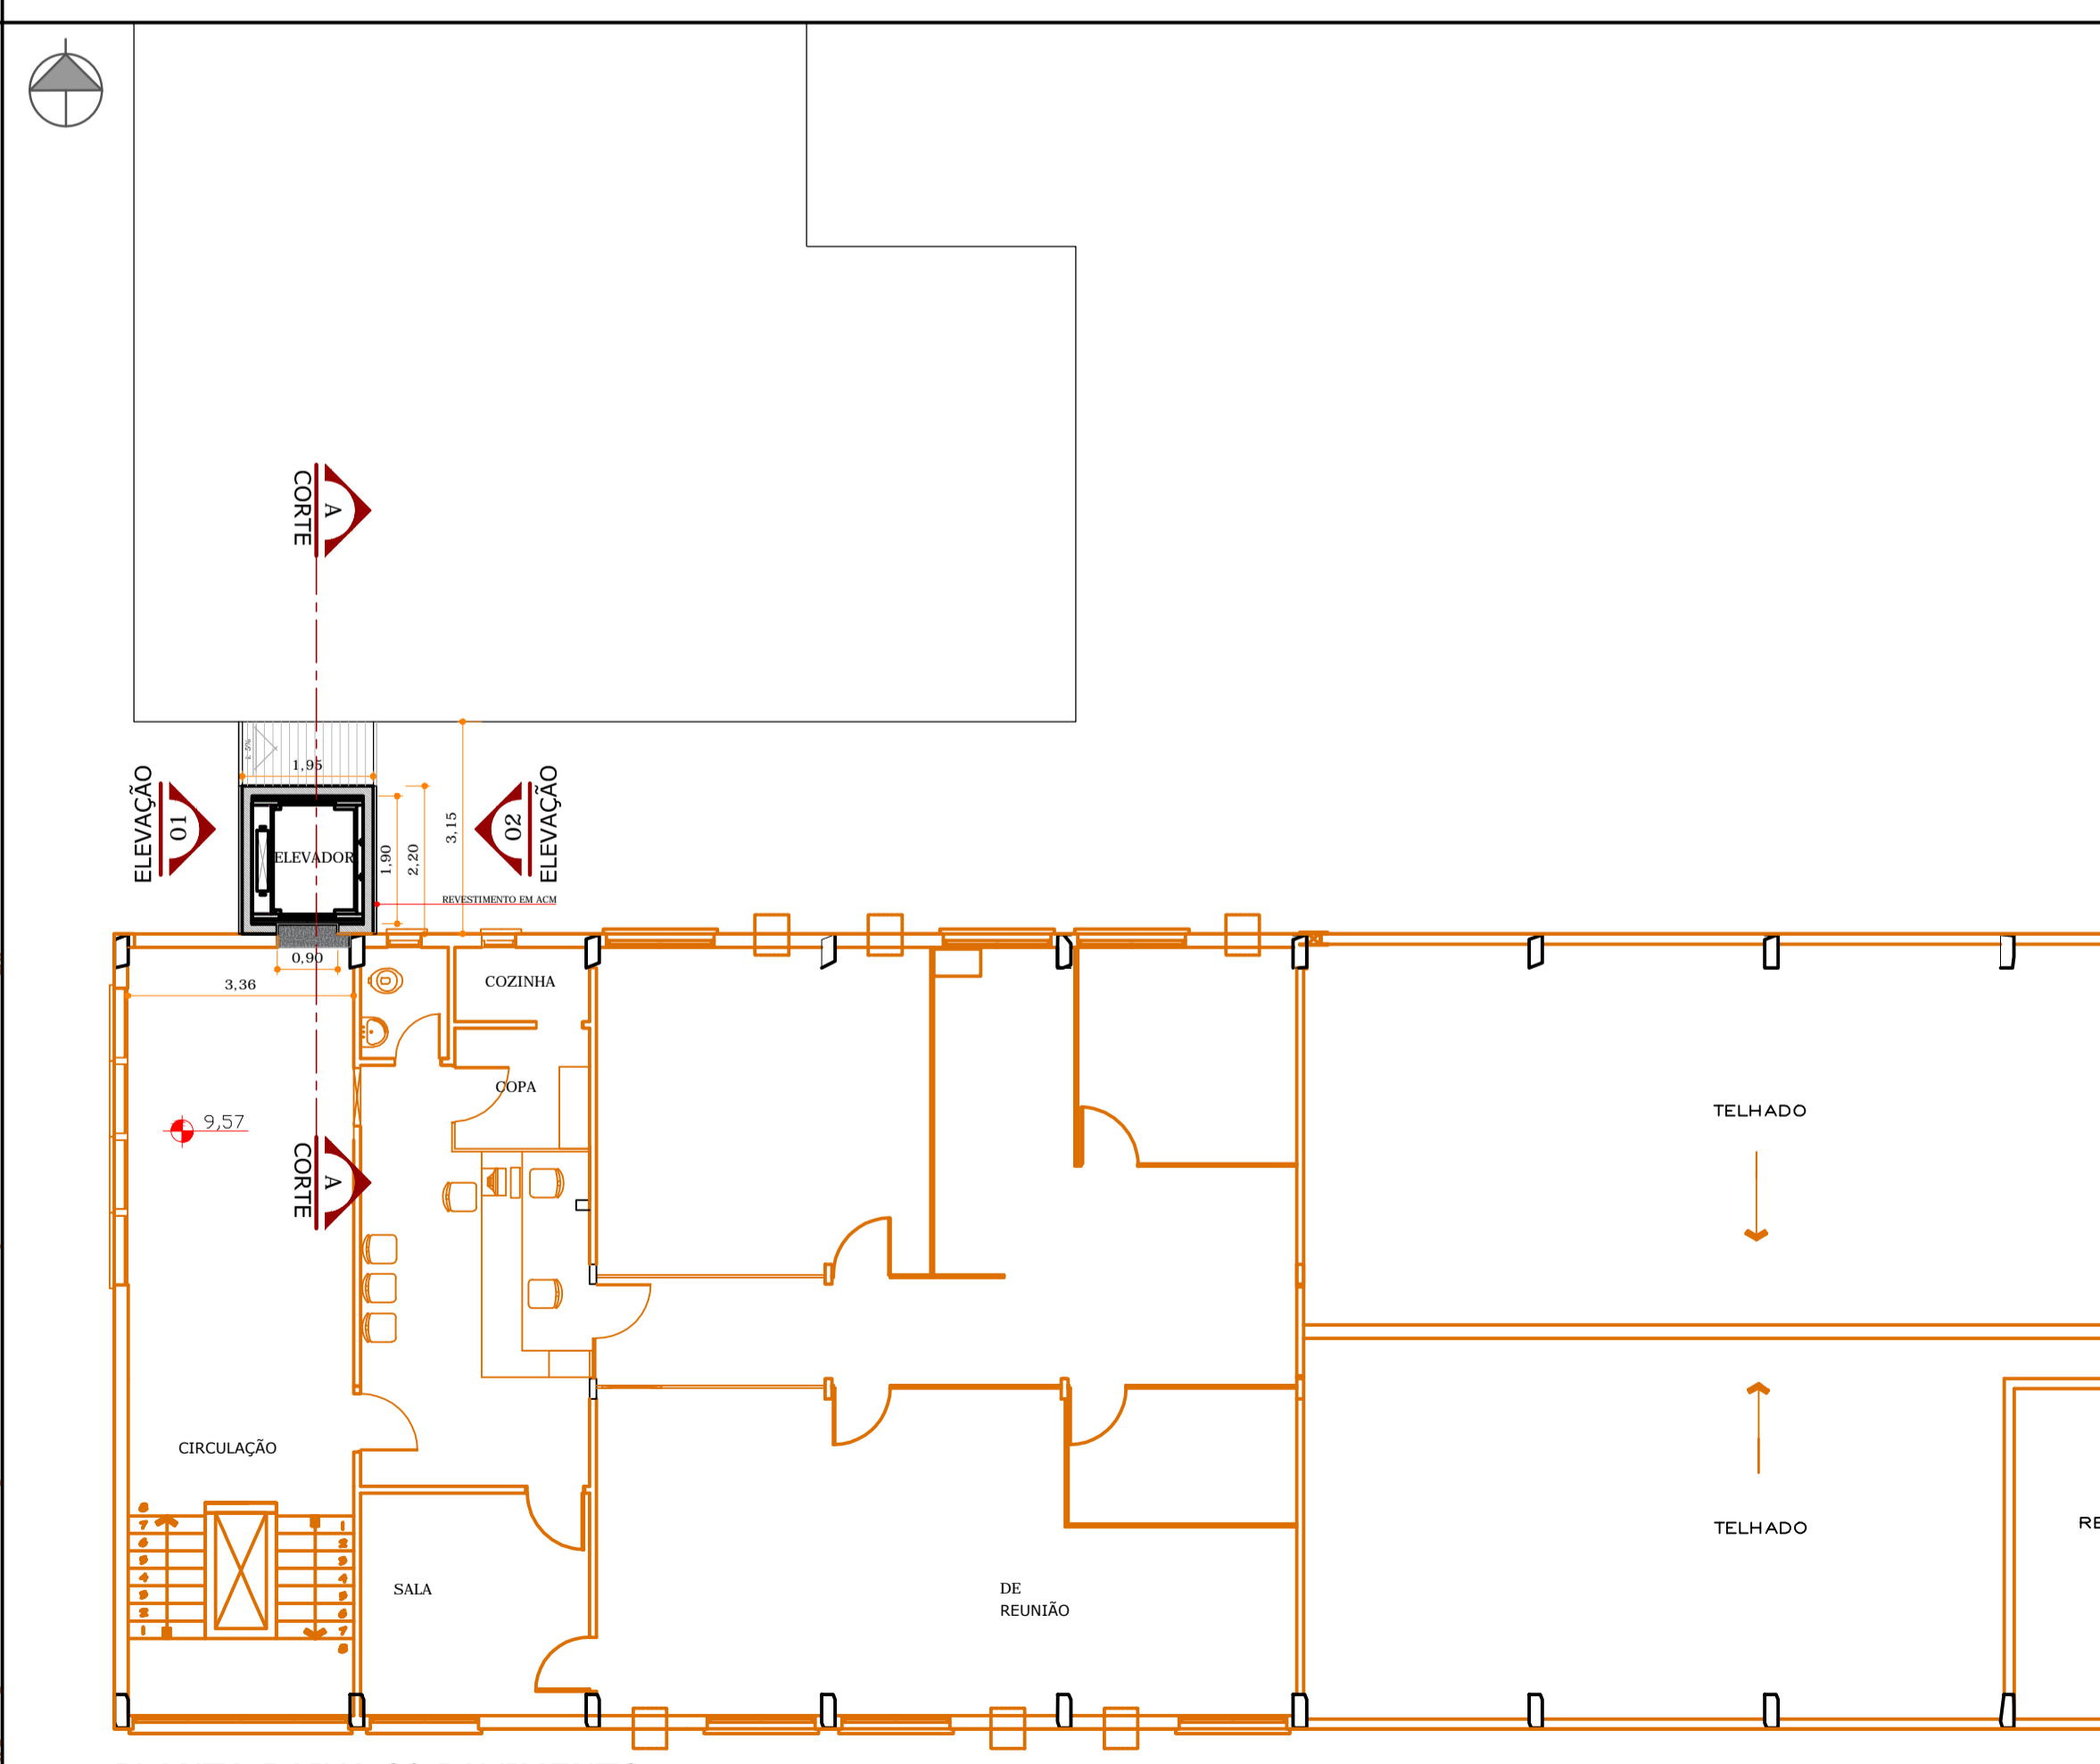


PLANTA BAIXA 3º PAVIMENTO
Escala | 1/100

| | |
|--|--------------------------------|
| | PAREDE EXISTENTE |
| | CAIXA ELEVADOR |
| | PAREDE EM GESSO ACARTONADO |
| | SOLEIRA EM GRANITO |
| | PISO CERÂMICO 45X45 COR BRANCO |
| | FORRO DE GESSO |

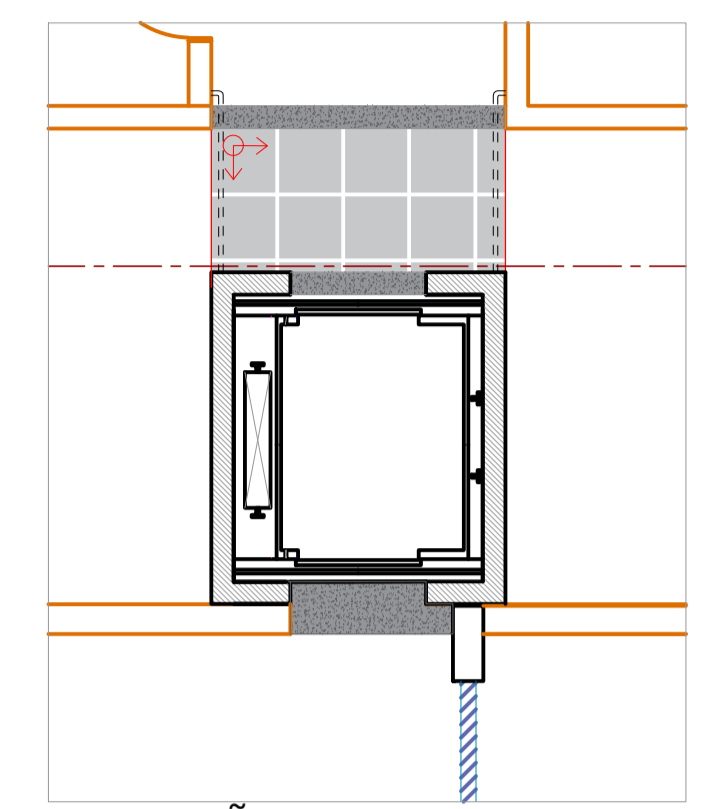


PAGINAÇÃO DE PISO
Escala | 1/50

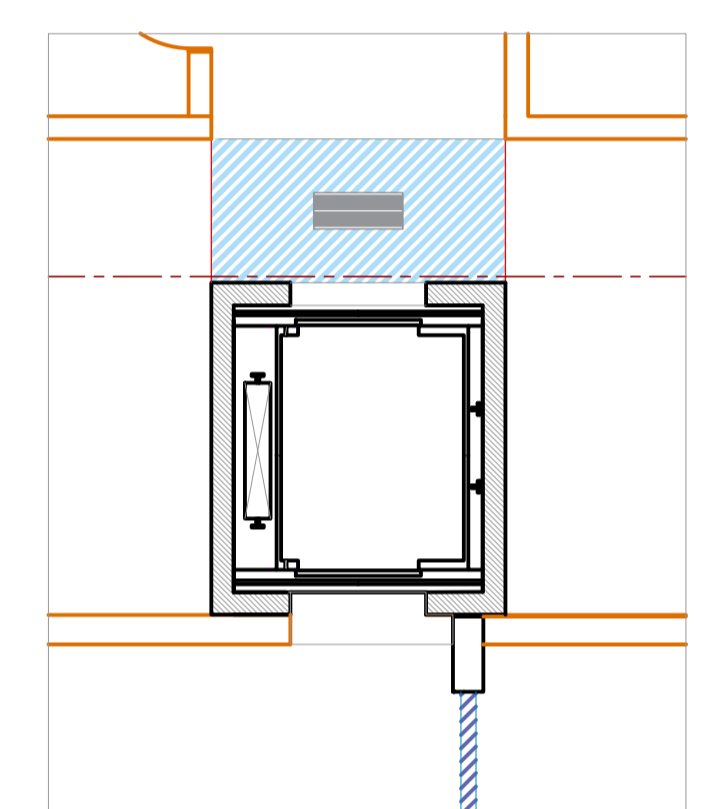


PAGINAÇÃO DE FORRO
Escala | 1/50

| REVISÃO | DESCRIÇÃO | DATA | DESENHO |
|---------|---|------------|------------|
| 001 | EMISSÃO INICIAL | 29.11.2017 | DELUANA |
| 002 | AL TERCELAÇÃO NA POSIÇÃO DO ELEVADOR | 13.04.2018 | DELUANA |
| 003 | AL TERCELAÇÃO NA POSIÇÃO DO ELEVADOR E LOCAÇÃO DA PASSARELA | 13.04.2018 | ANA FLAVIA |
| 004 | ALTERAÇÃO NA POSIÇÃO DA PASSARELA | 13.06.2018 | ANA FLAVIA |


| | | |
|---|--|--|
| APROVAÇÕES | | |
| | PROPRIETÁRIO MUNICÍPIO DE JOINVILLE CNPJ: 03.109.623/0001-10 | RESPONSÁVEL TÉCNICO ROBSON CARLOS SANTOS CREA/SC: 062935-8 |
| | | |
| PROPRIETÁRIO: MUNICÍPIO DE JOINVILLE EDIFICAÇÃO: IMPLANTAÇÃO ELEVADOR SEDE SECRETARIA DE EDUCAÇÃO ENDEREÇO: RUA ITAJAÍ, 390 CENTRO JOINVILLE/SC | | |
| PROJETO: ARQUITETÔNICO CONTEÚDO: PLANTA PAVIMENTO TÉRREO 1º / 2º / 3º PAVIMENTO | ARQUIVO: 0630.ARQ.PB.003.Plantas.R08 ETAPA: EXECUTIVO ESCALA: INDICADA | FOLHA: ARQ-003 |
| <small>MAGNUS PROJETOS CONSTRUÇÕES E REPRESENTAÇÕES COMERCIAIS LTDA CREA 088683-1 CAU 18198-6 CNPJ 09.549.705/0001-37 Rua Laura Muller, 853 Sala 02 - Fazenda CEP 88301-401 - ITAJAÍ/SC. Fone: (47) 3349-9330 / 3348-5561 magnus@magnusengenharia.com.br</small> | | |

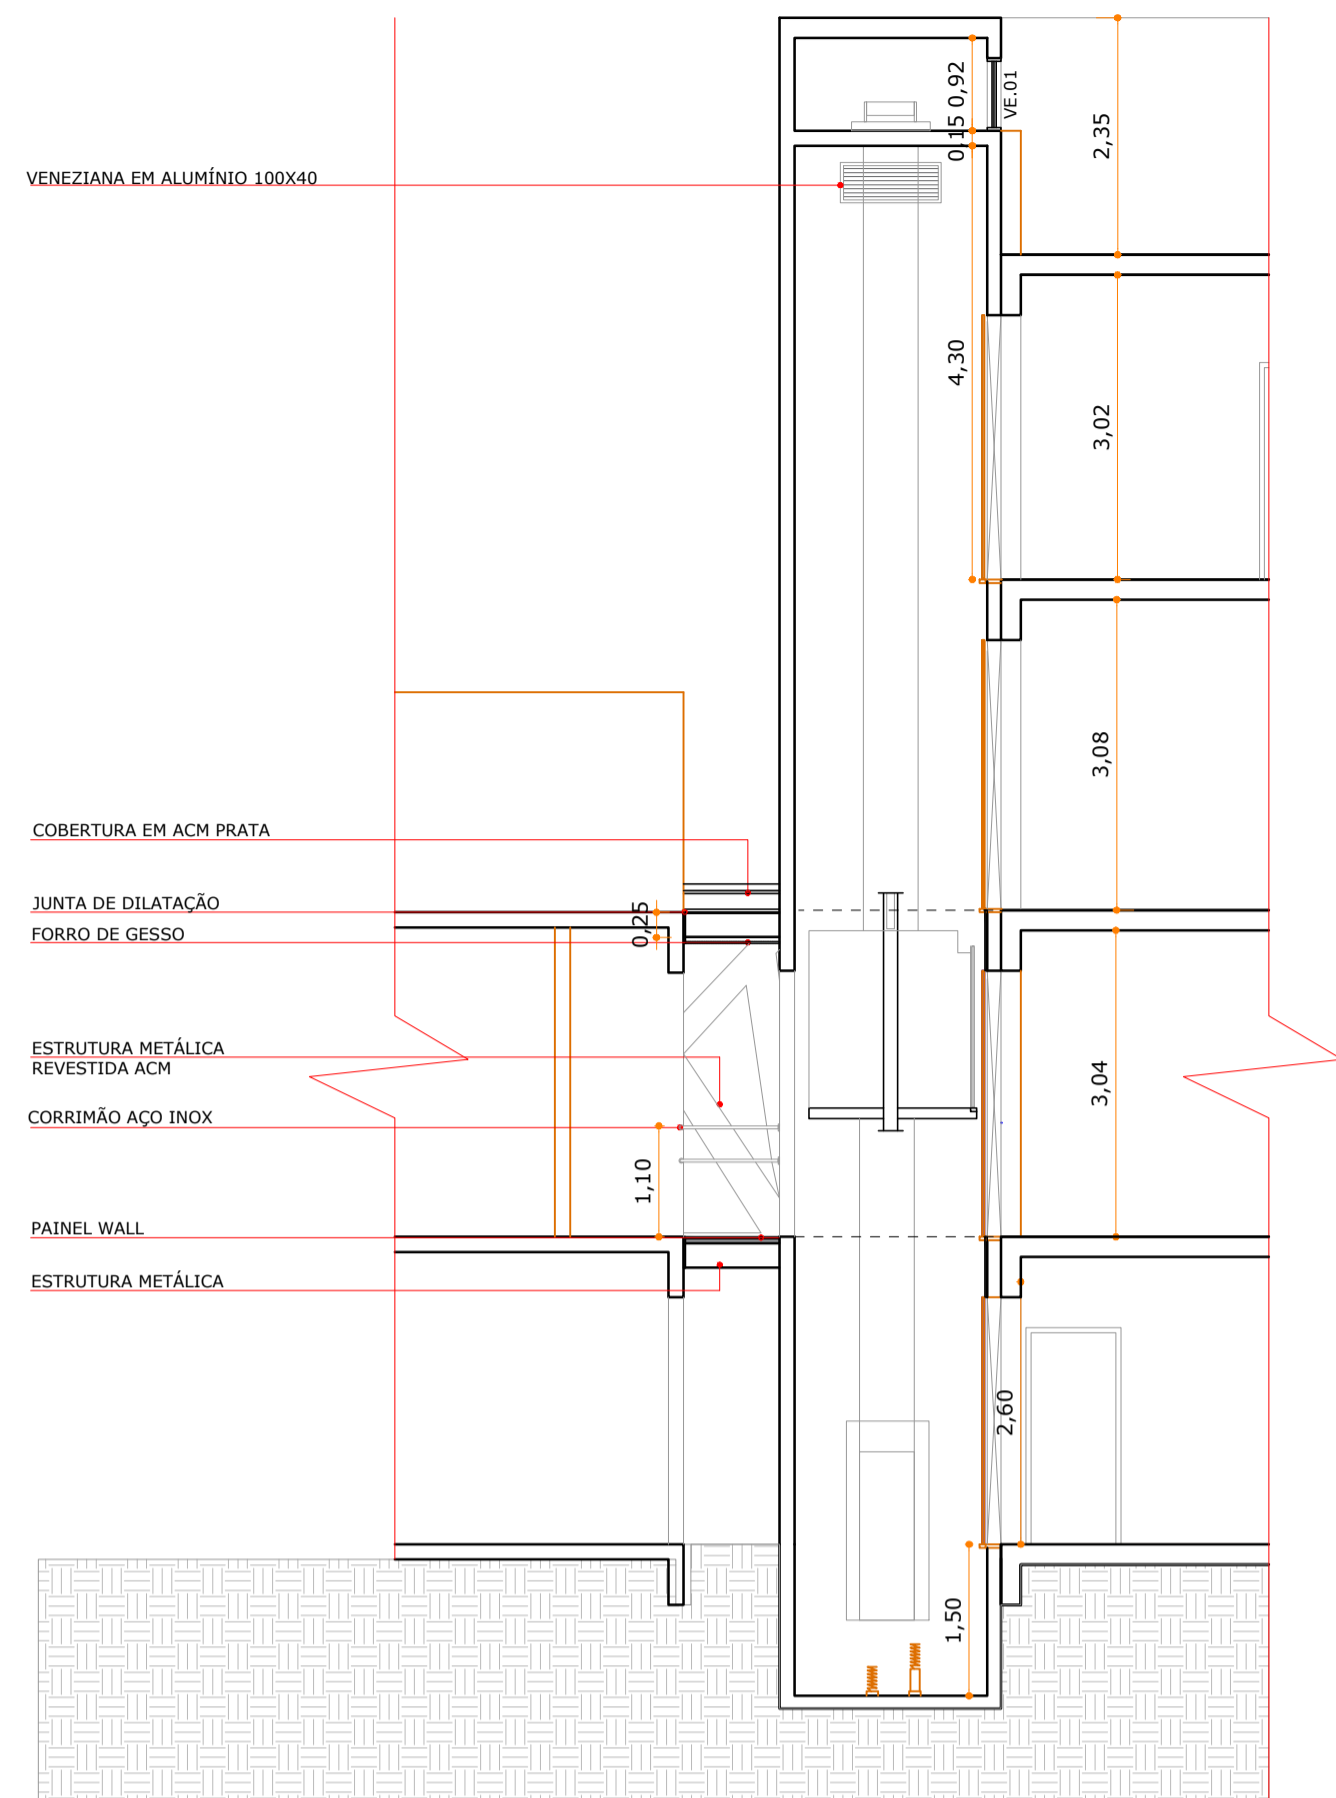


CORTE AA
Escala | 1/75

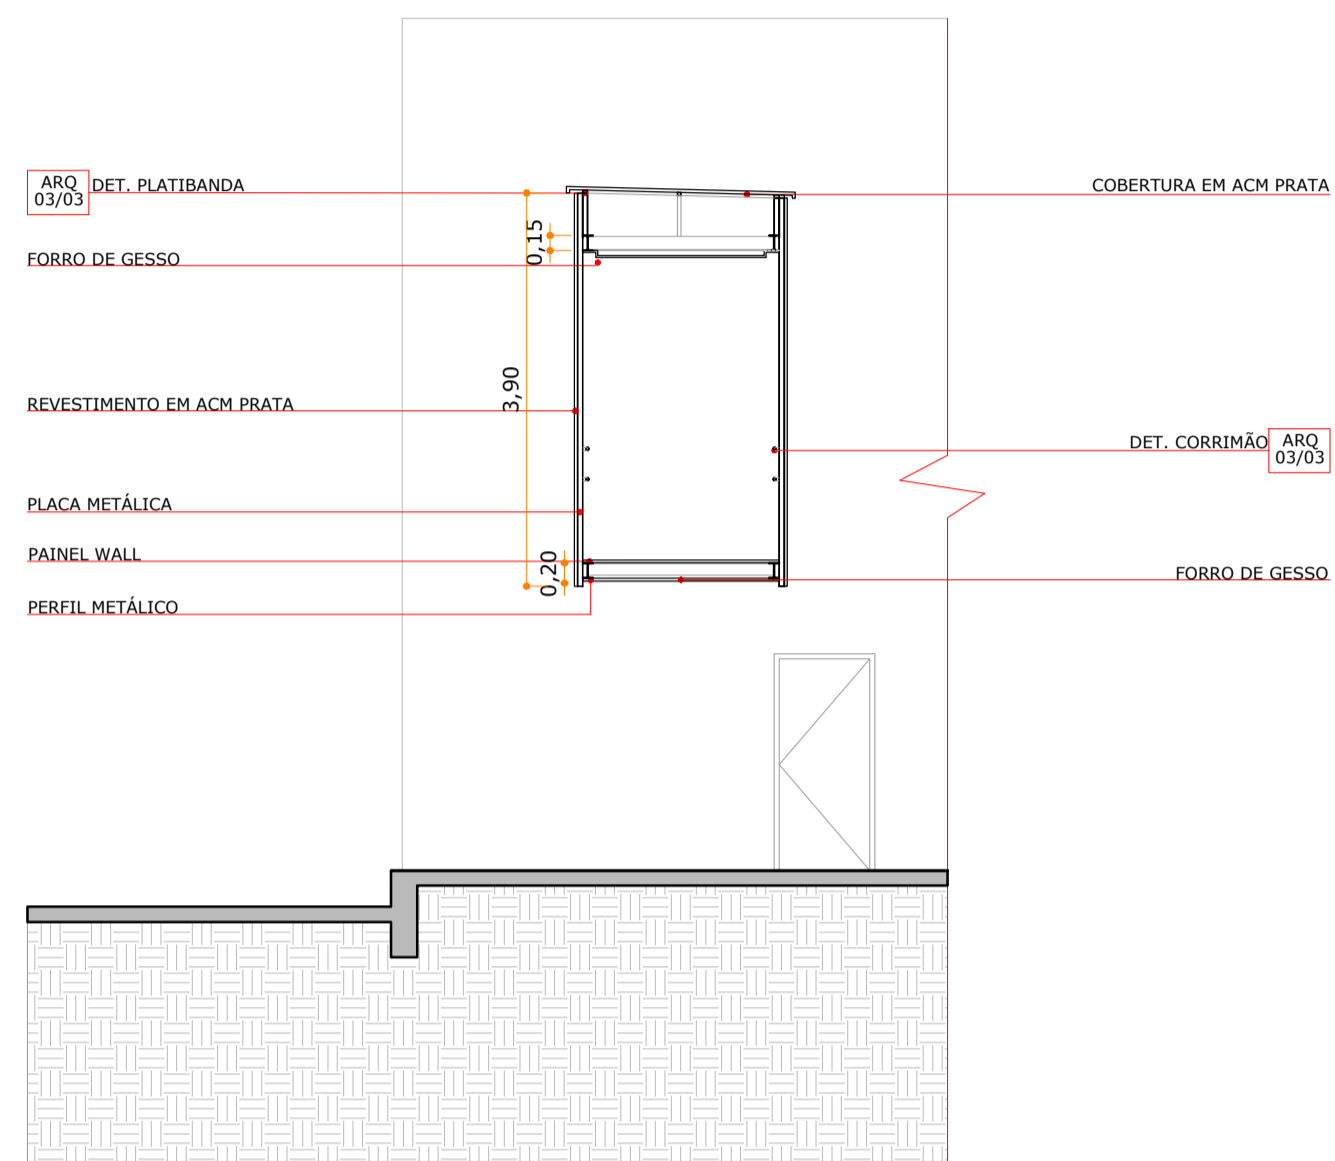


CORTE BB
Escala | 1/75

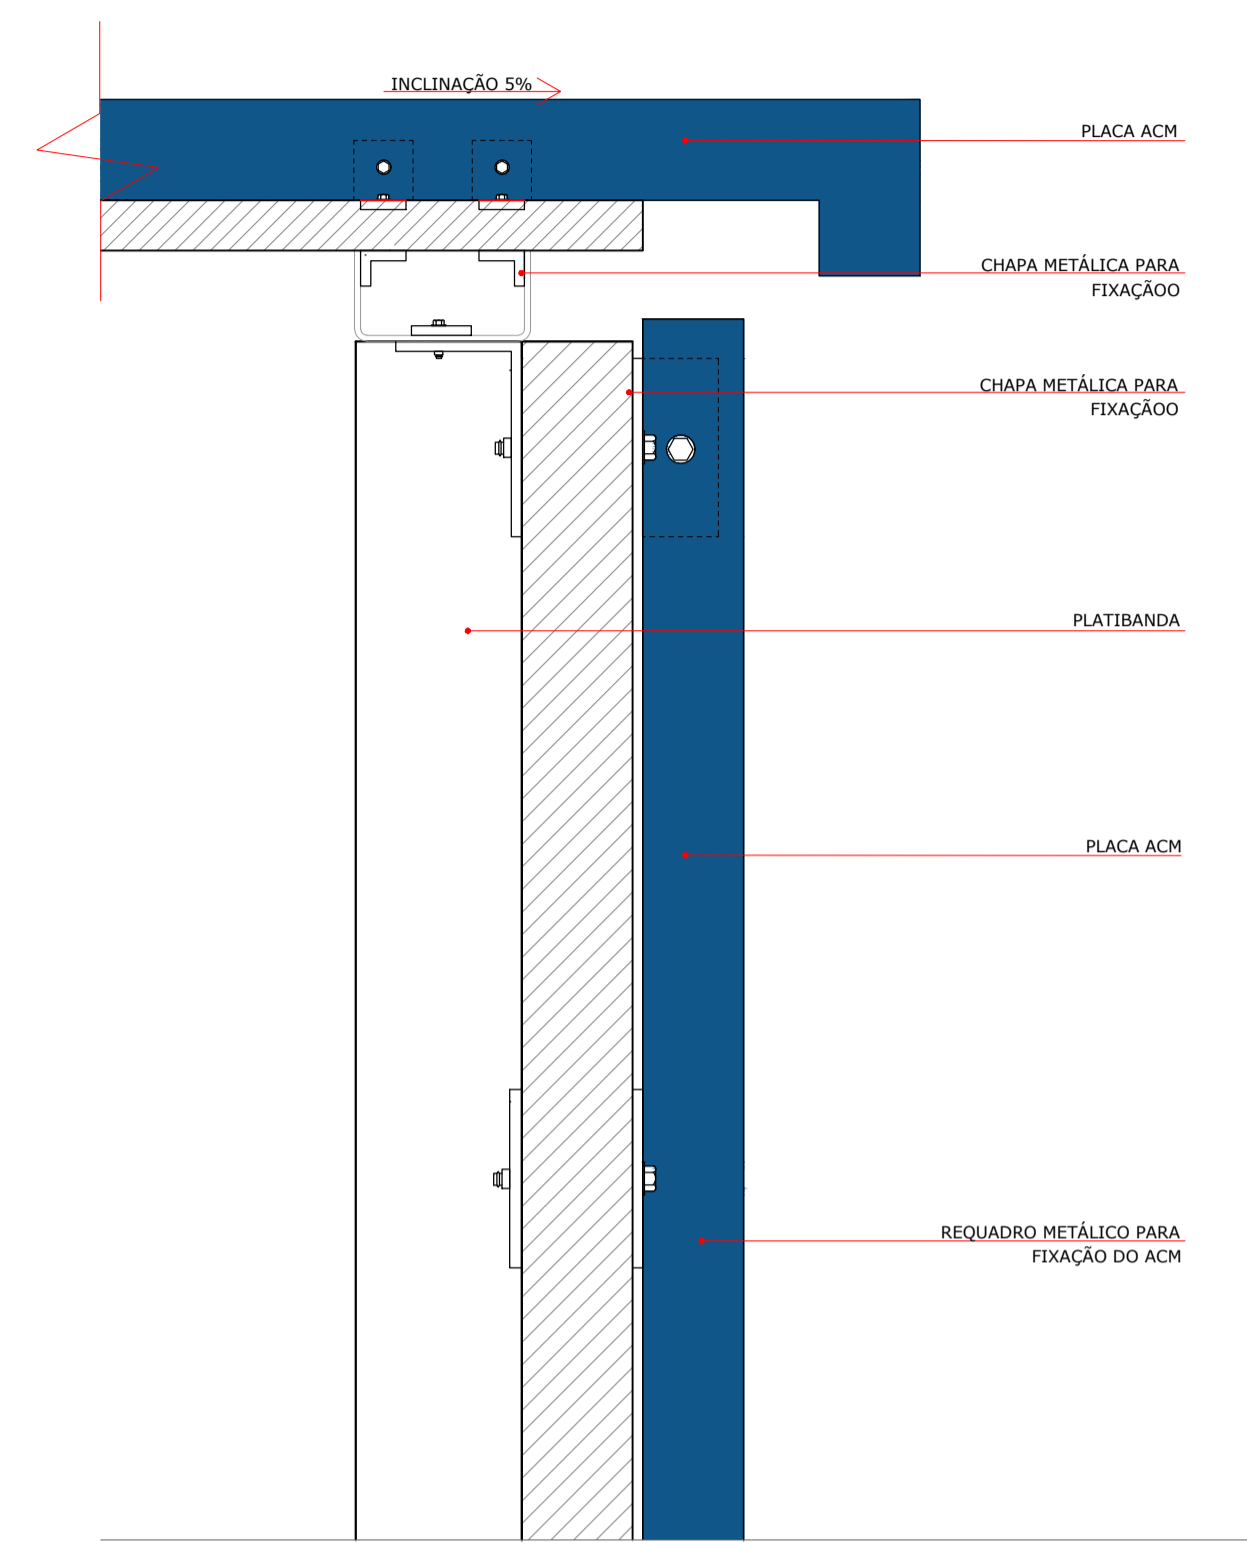


DETALHAMENTO COBERTURA
Sem Escala

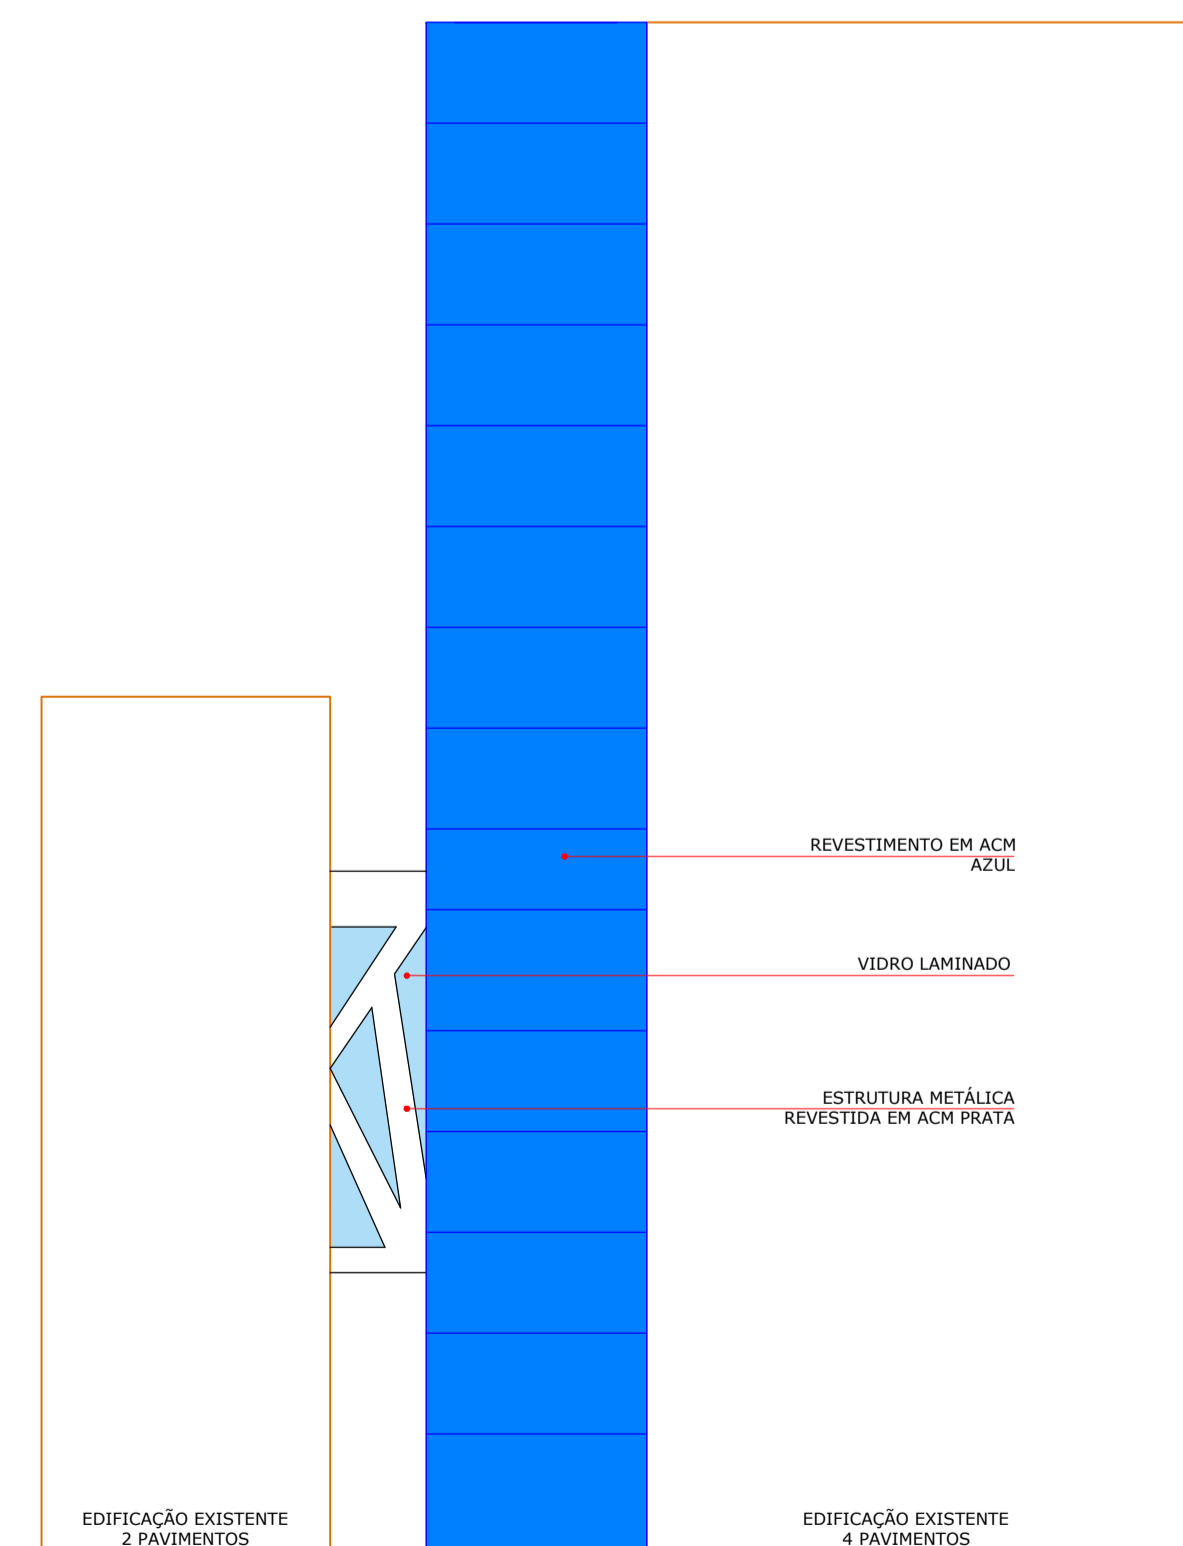


ELEVAÇÃO 01
Escala | 1/75

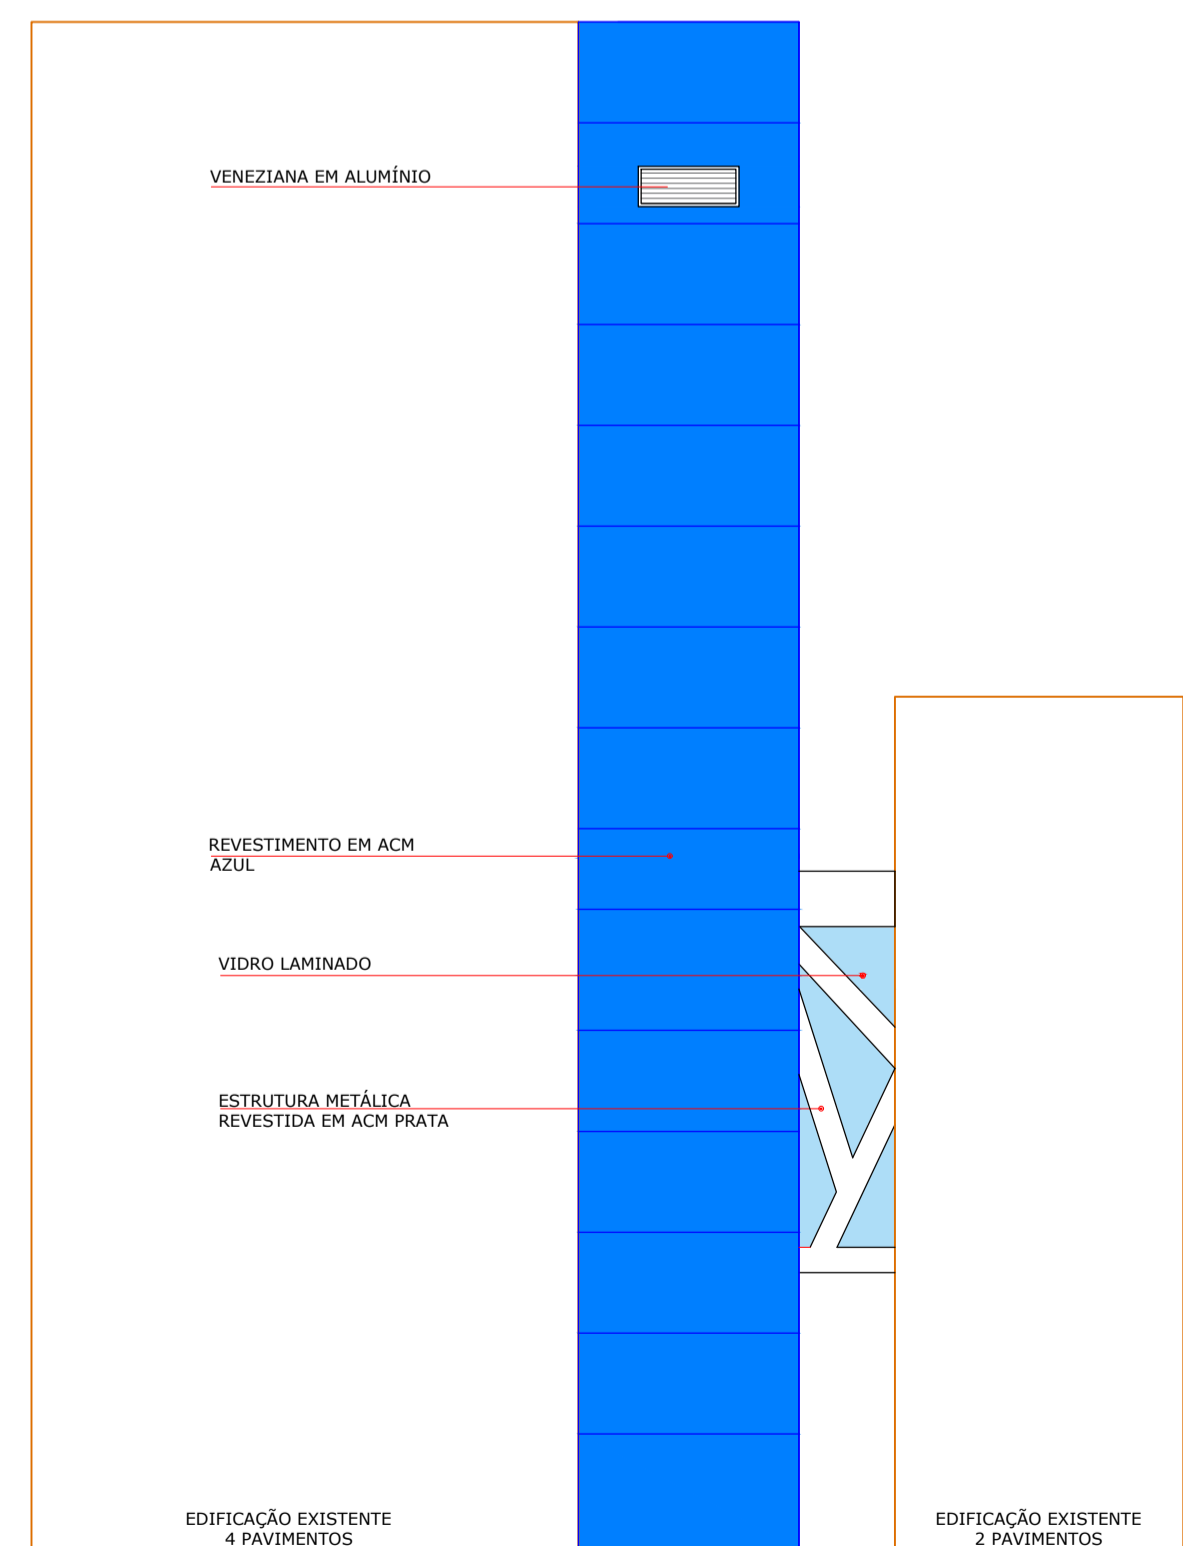

ELEVAÇÃO 02
Escala | 1/75

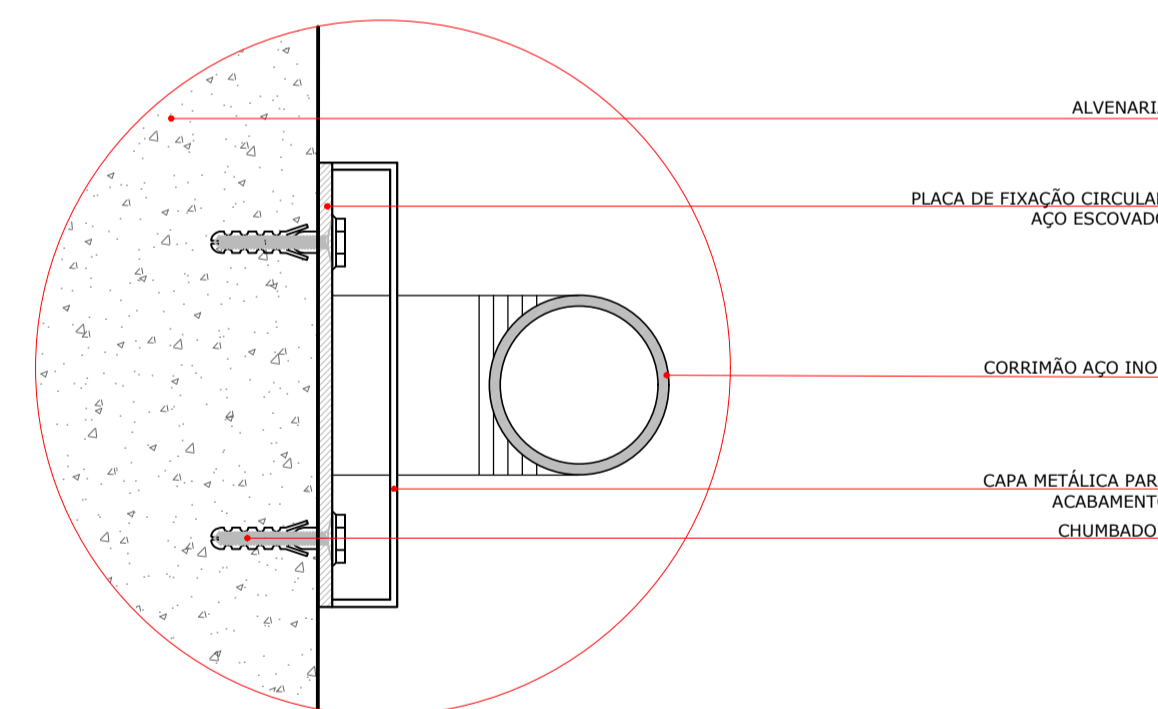

**DETALHAMENTO CORRIMÃO
FIXAÇÃO ALVENARIA**
Sem Escala

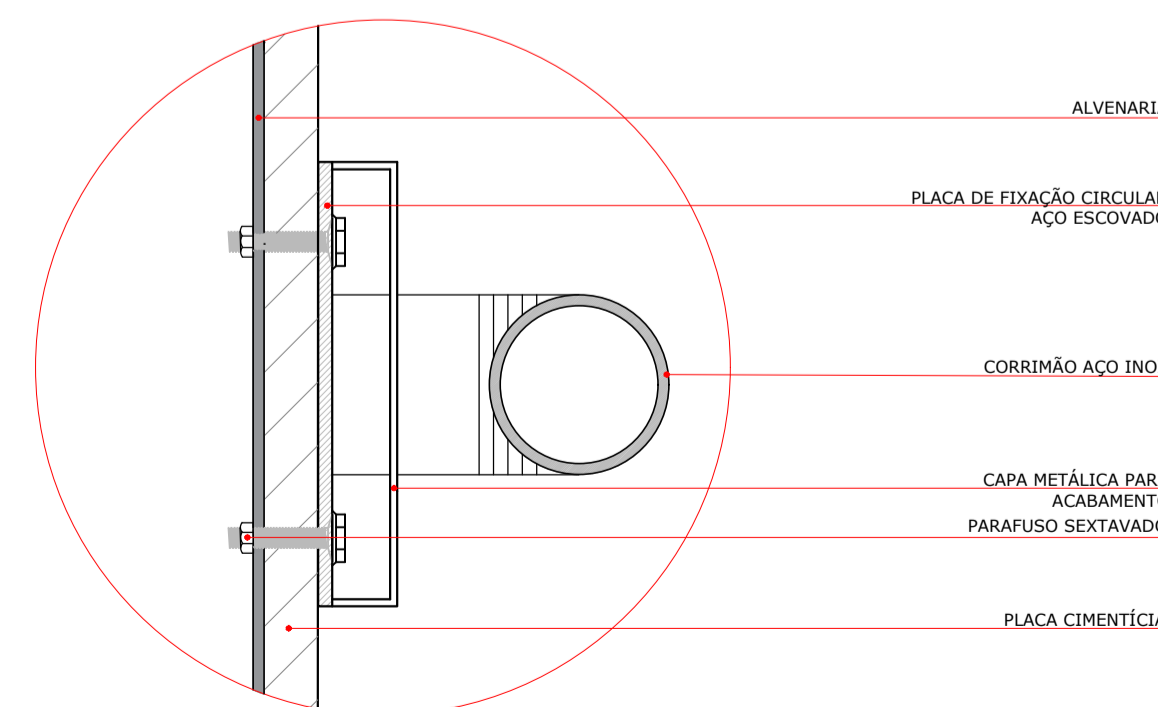

**DETALHAMENTO CORRIMÃO
FIXAÇÃO PLACA CIMENTÍCIA**
Sem Escala

| RELAÇÃO DE ESQUADRIAS | | | | | |
|-----------------------|-------|--------|----------|------|--|
| CÓDIGO | LARG. | ALTURA | REITORIL | QTDE | ESPECIFICAÇÕES |
| VENEZIANA | | | | | |
| VE.01 | 80 | 70 | - | 01 | ABRIR, 1 FOLHA, ALUMÍNIO NA COR NATURAL. |

| QUADRO DE REVISÕES | | | |
|--------------------|---|------------|-------------|
| REVISÃO | DESCRIÇÃO | DATA | DESENHO |
| 001 | EMISSÃO DE PROJETO | 20/07/2018 | JULIANA |
| 002 | ALTERAÇÃO NA POSIÇÃO DO ELEVADOR | 03/08/2018 | JULIANA |
| 003 | ALTERAÇÃO NA POSIÇÃO DO ELEVADOR E LOCAÇÃO DA PASSARELA | 13/08/2018 | IANA FLÁVIA |
| 004 | ALTERAÇÃO NA POSIÇÃO DA PASSARELA | 13/08/2018 | IANA FLÁVIA |
| 004 | ALTERAÇÃO CONFORME MEMORANDO | 05/10/2018 | IANA FLÁVIA |

| | | |
|---|--|--|
| APROVAÇÕES | ARQ Arquitetônico | |
| | PROPRIETÁRIO MUNICÍPIO DE JOINVILLE CNPJ: 83.169.623/0001-10 | RESPONSÁVEL TÉCNICO ROBSON CARLOS SANTOS CREA/SC 062935-8 |
| | | |
| PROPRIETÁRIO: MUNICÍPIO DE JOINVILLE EDIFICAÇÃO: IMPLANTAÇÃO ELEVADOR SEDE SECRETARIA DE EDUCAÇÃO ENDEREÇO: RUA ITAJAÍ, 390 CENTRO JOINVILLE/SC PROJETO: ARQUITETÔNICO CONTEÚDO: CORTE AA CORTE BB DETALHES ELEVAÇÃO 01 ELEVAÇÃO 02 | | |
| PROJETO: ARQUITETÔNICO CONTEÚDO: CORTE AA CORTE BB DETALHES ELEVAÇÃO 01 ELEVAÇÃO 02 | | ARQUIVO: 0630_ARQ_P8_004_CorteElevaçãoDetalhes.P8B ETAPA: EXECUTIVO ESCALA: INDICADA ARQ-004 |