


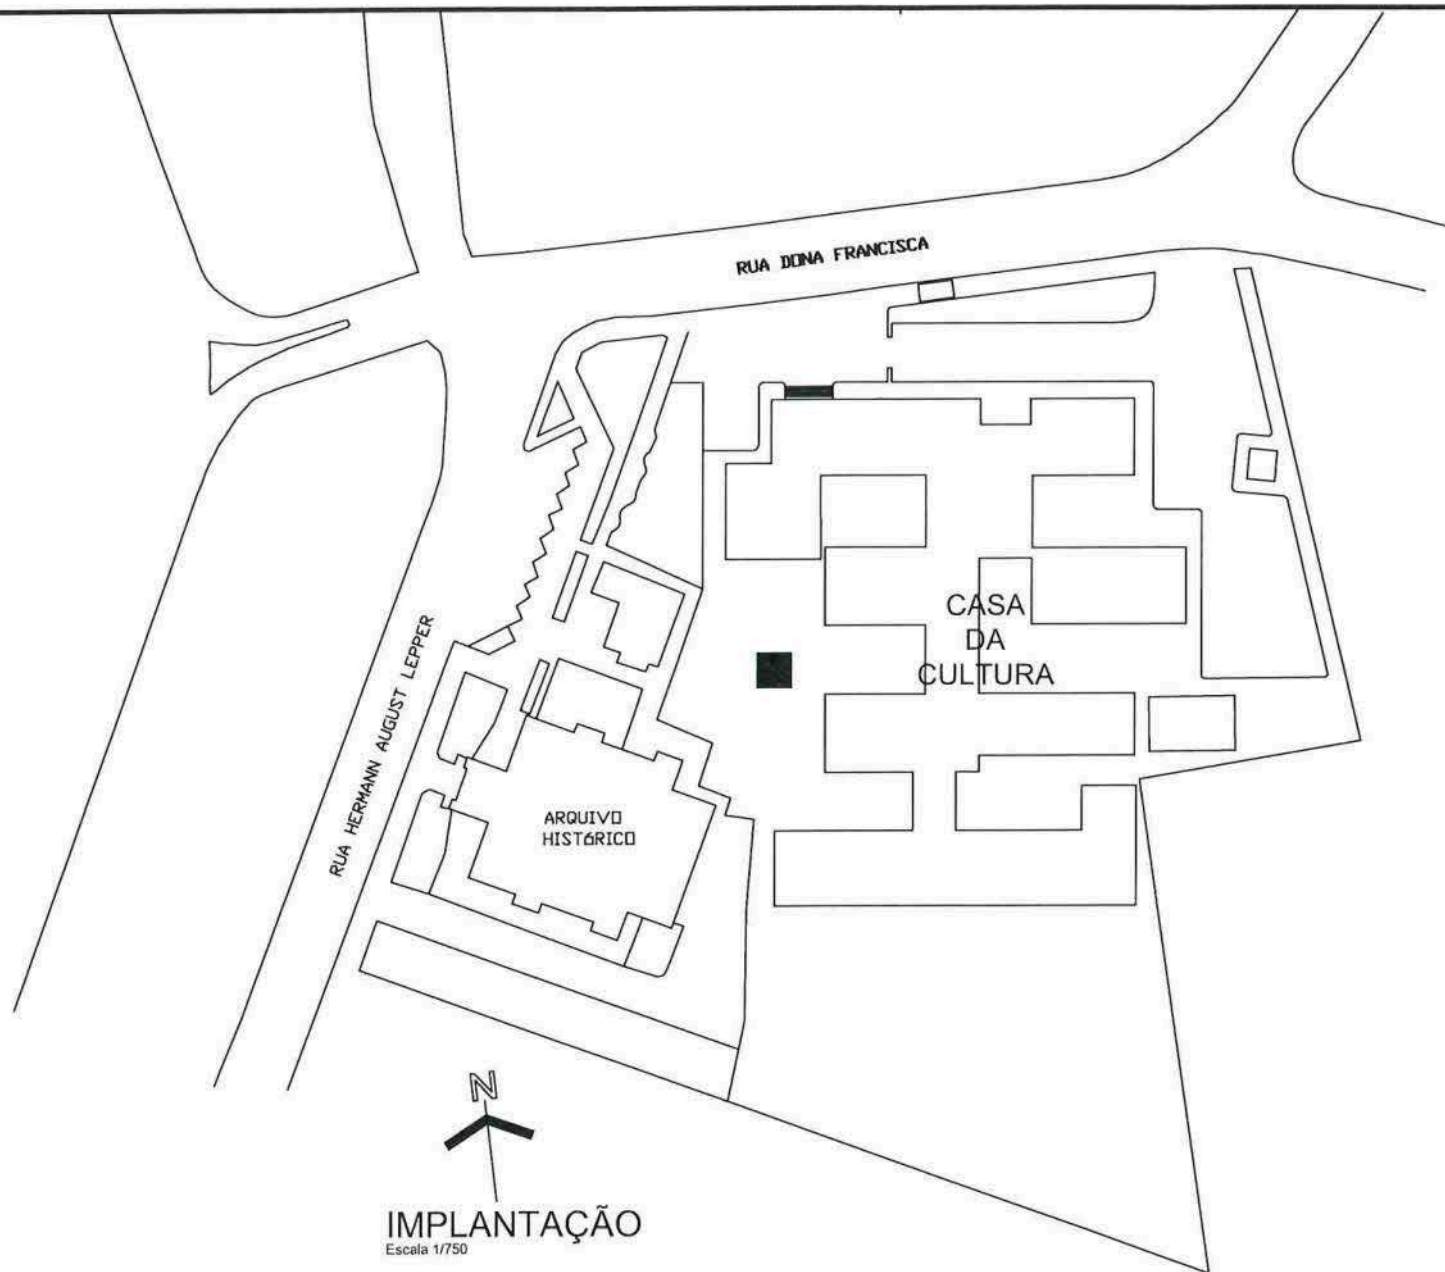

IMPLANTAÇÃO
Escala 1/750


[Signature]
José Raulino Espiteskoski
Secretário
Matr. 48.179
Secretaria Cultura e Turismo



PROJETO DE LEVANTAMENTO ARQ.
Requerente:
Proprietário:
Autor:
Arq. Anne Soto

Nome da Obra / Endereço:
CASA DA CULTURA - LANCHONETE
Conteúdo:
IMPLANTAÇÃO
[Signature]
Desenho:
MÔNICA SILVEIRA

Núm. Prancha:
AR 01/05
Escala:
1/750

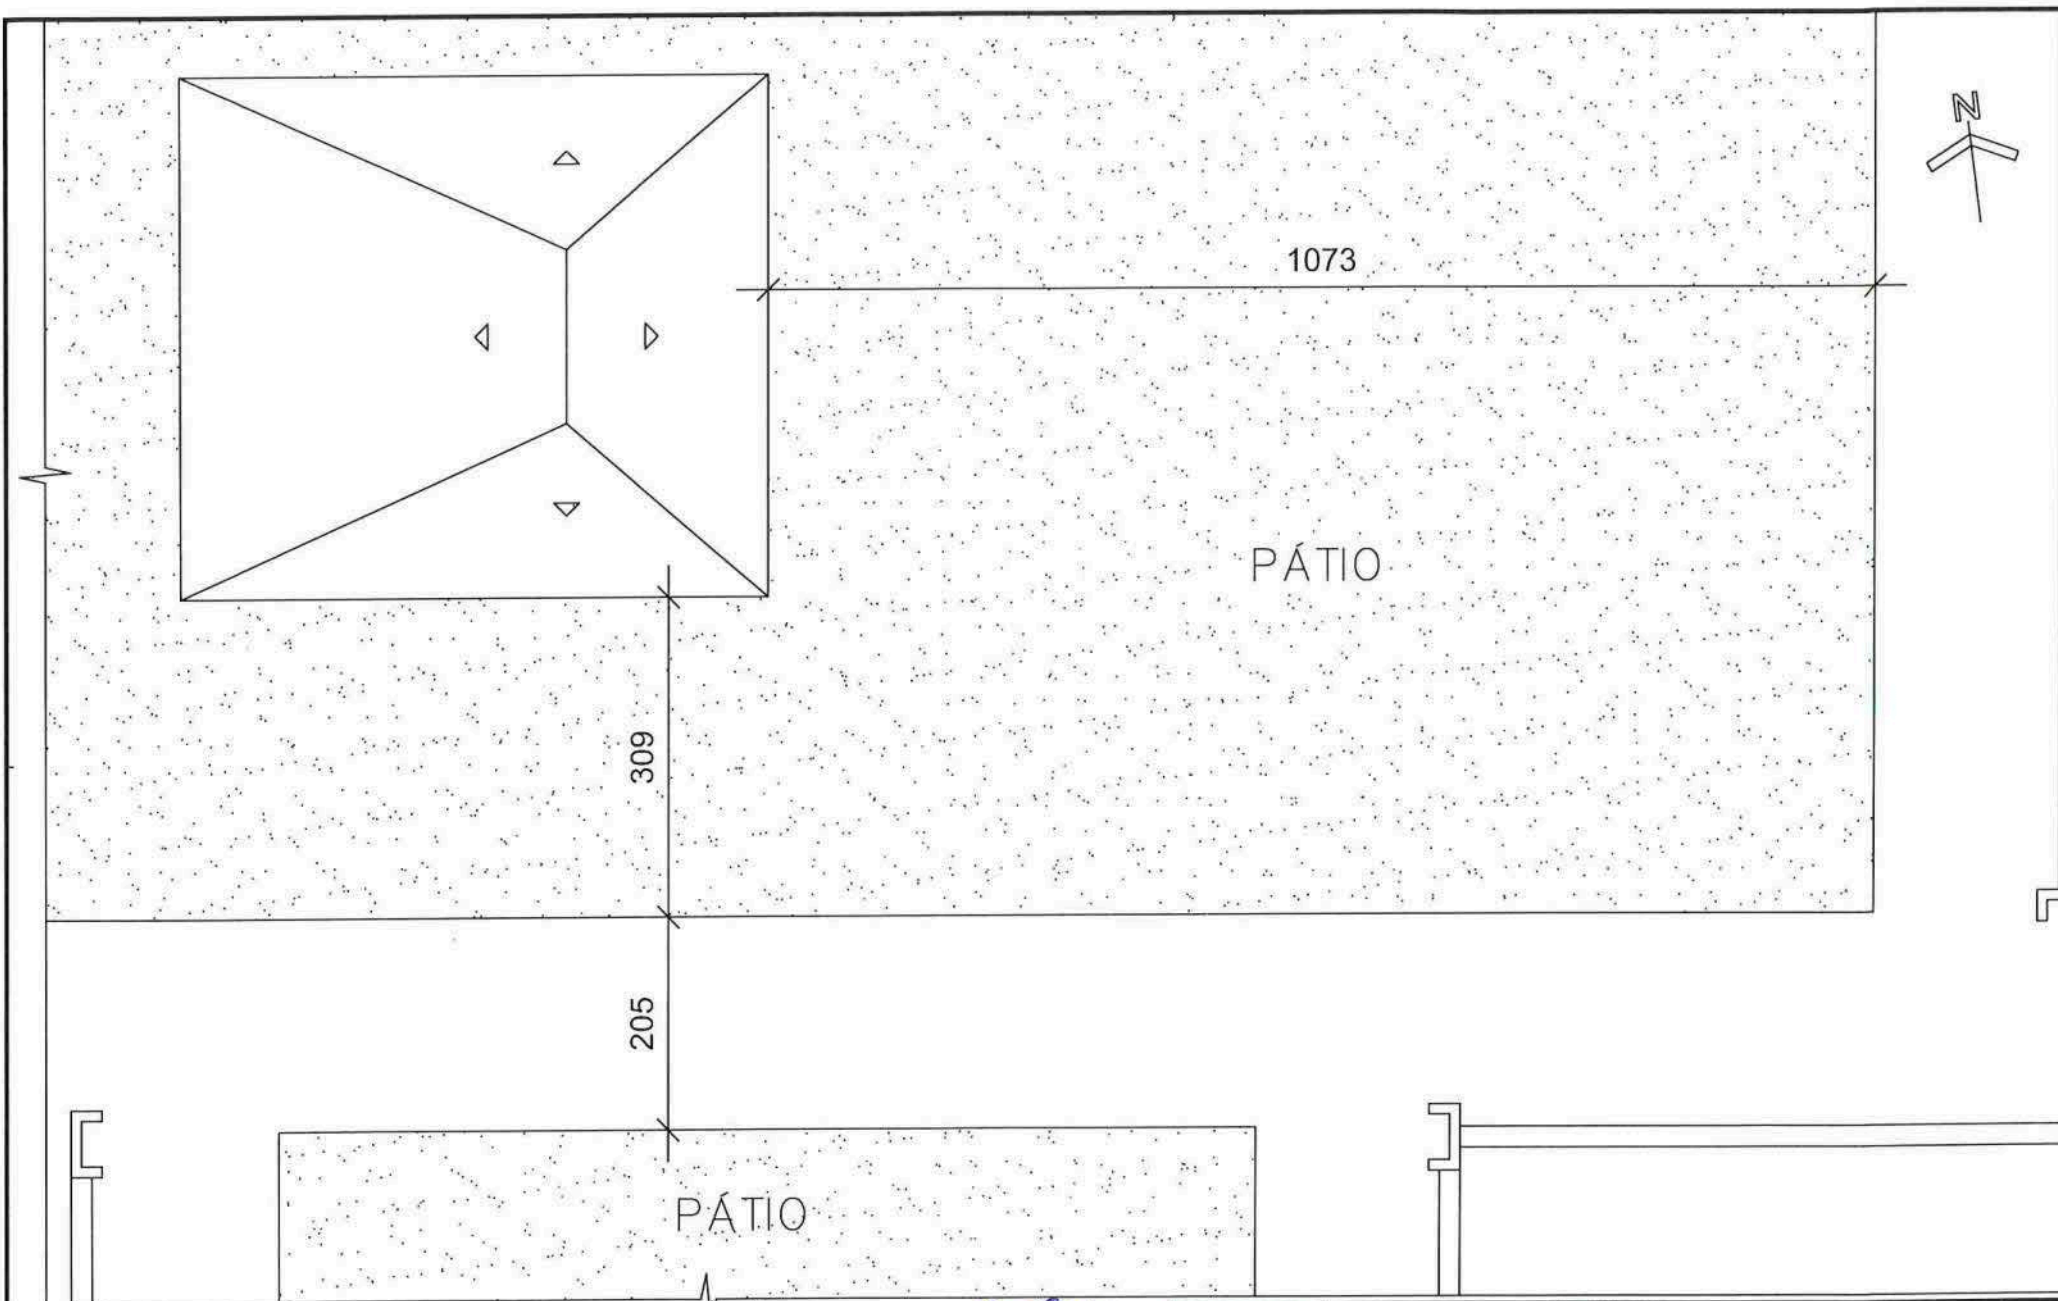


PLANTA LOCAÇÃO/COBERTURA

Escala 1/50

[Signature]
 José Raulino Esbiteskoski
 Secretário
 Matr. 48.179

Secretaria Cultura e Turismo

IPPUJ FUNDAÇÃO INSTITUTO DE PESQUISA E PLANEJAMENTO PARA O DESENVOLVIMENTO SUSTENTÁVEL DE JOINVILLE Av. Coronel August Lages, 10 - Jd. Santa Rosa, 13050-000 - Joinville/SC tel (47) 301-3300 - fax (47) 302-7330 projeto@ippuj.org.br		PROJETO DE LEVANTAMENTO ARQ. Requerente: Proprietário: Autor:		Nome da Obra / Endereço: Conteúdo: Data:		Num. Prancha: AR 02/05 Escala:	
Prefeitura Municipal de Joinville		Casa da Cultura - Lanchonete		PLANTA LOCAÇÃO/ COBERTURA		1/50	
Arq. Anne Soto		Desenho: MÔNICA SILVEIRA		Arq. CAD: CquloccAva		Modificação: 040413	

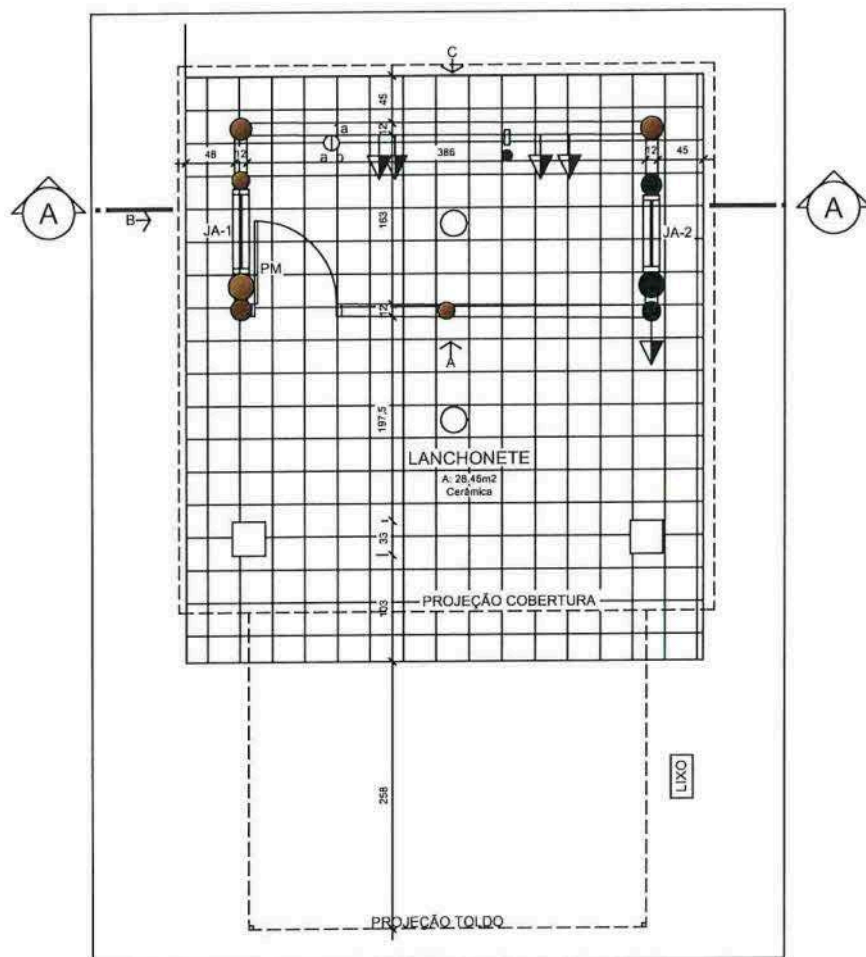

PLANTA BAIXA


Escala 1/50

QUADRO DE ESQUADRIAS					
ABERTURA	LARGURA (m)	ALTURA (m)	PEITORIL (m)	MATERIAL	QUANTIDADE
PM	0.80	1.02		PORTA DE MADEIRA	1
JA-1	0.95	0.78	1.25	MADEIRA E VIDRO	2
JA-2	1.75	1.05	1.05	MADEIRA E VIDRO	2


SIMBOLOGIA			
	INTERRUPTOR DUPLO		PONTO DE LUZ
	TOMADA MÉDIA 1,30m		PONTO DE ÁGUA
			PONTO DE ESGOTO

[Signature]
 José Raulino Espitoskoski
 Secretário
 Matr. 48.179
 Secretaria Cultura e Turismo

IPPUJ FUNDAÇÃO INSTITUTO DE PESQUISA E PLANEJAMENTO PARA O DESENVOLVIMENTO SUSTENTÁVEL DE JOINVILLE Av. Hermann Augusti s/nº, 101 Joinville, SC - CEP 89.221-601 Tel: (47) 340-3301 - Fax: (47) 340-7553 propjetara@ippujjoinville.sc.gov.br	PROJETO DE LEVANTAMENTO ARQ.		Nome da Obra / Endereço: CASA DA CULTURA - LANCHONETE		Num. Prancha: AR 03/05	
	Requerente: Proprietário: PREFEITURA MUNICIPAL DE JOINVILLE		Conteúdo: PLANTA BAIXA			
	Autor: Arq. Anne Soto		Desenho: MÔNICA SILVEIRA	Arq. CAD: CquioccAva	Modificação: 040413	Data: abril/2013
					Escala: 1/50	

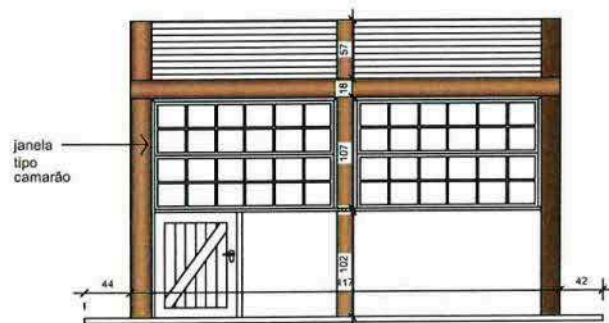


ELEVAÇÃO A
Escala 1/50

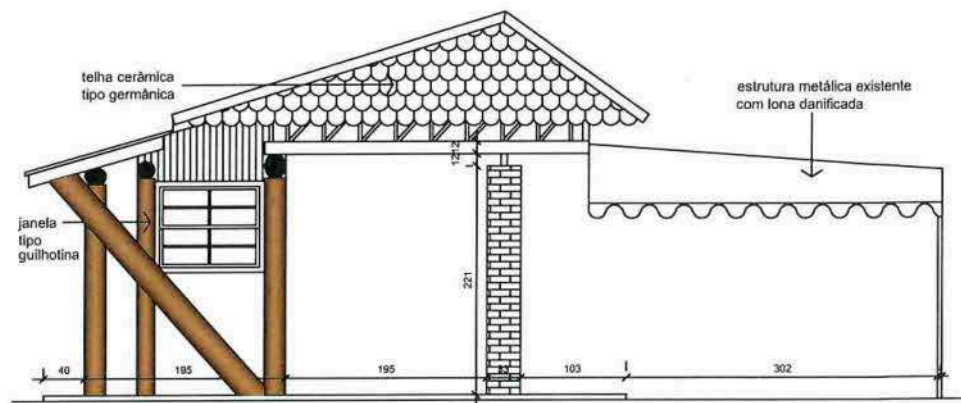


ELEVAÇÃO B
Escala 1/50

José Raulino Esbiteskoski
Secretário
Matr. 48.179

IPPUJ FUNDAÇÃO INSTITUTO DE PESQUISA E PLANEJAMENTO PARA O DESENVOLVIMENTO SUSTENTÁVEL DE JOINVILLE Av. Hermann August 1.400, 10 Joinville, SC - CEP 89.221-001 (48) 3033.500 - 3045 503 030 projetos@joinville.sc.gov.br		PROJETO DE LEVANTAMENTO ARQ.		Nome da Obra / Endereço: CASA DA CULTURA - LANCHONETE	
Requerente: PROPRIETÁRIO:		Conteúdo: ELEVAÇÃO A ELEVAÇÃO B		Num. Prancha: AR 04/05	
Autor: Arq. Anne Soto		Desenho: MÔNICA SILVEIRA	Arq.CAD: CquioccAva	Modificação: 040413	Data: abril/2013
				Escala: 1/50	

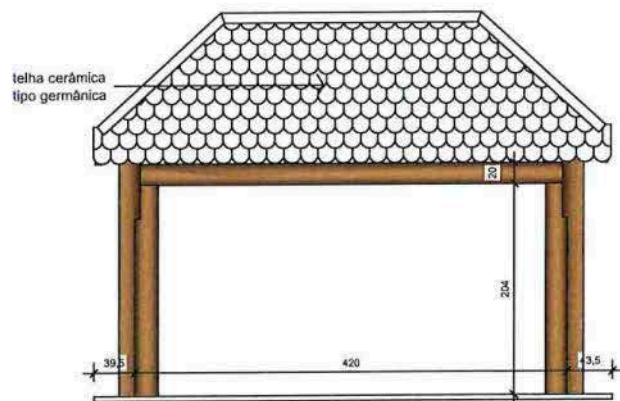

ELEVAÇÃO C
Escala 1/50

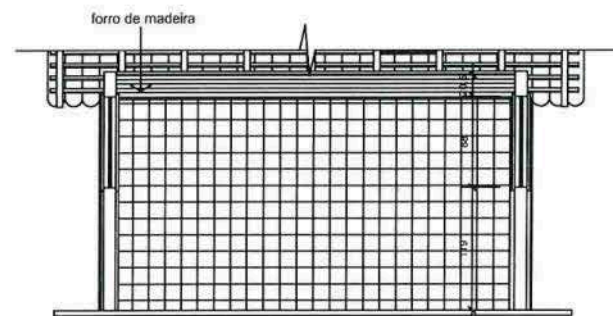

CORTE AA
Escala 1/50

José Raulino Esbroskoski
Secretário
Matr. 48.179



PROJETO DE LEVANTAMENTO ARQ.		Nome da Obra / Endereço: CASA DA CULTURA - LANCHONETE		
Requerente:	Conteúdo: ELEVAÇÃO C CORTE AA			Núm. Prancha: AR 05/05
Proprietário: PREFEITURA MUNICIPAL DE JOINVILLE	Assinatura: <i>[Assinatura]</i>			
Autor: Arq. Anne Soto	Desenho: MÔNICA SILVEIRA	Arg.CAD: CquioccAva	Modificação: 040413	Data: abril/2013
				Escala: 1/50