


LEGENDA	
	CAMERA DE VIGILANCIA
	ALCANCE VISUAL DA CAMERA
	CAMA SEGURANÇA ANCORADA
	CM PROTO - TAMANHO 300x300
	CM PROTO - TAMANHO 200x200
	CM PROTO - TAMANHO 150x150


RESERVAÇÕES DE PROJETO

NOTA: OS ELEMENTOS NÃO DIMENSIONADOS EM PLANTA BAIXA SÃO EM "P.C."


NOTA 2: OBRAS DE REDE E PAINÉIS PARA INSTALAÇÕES CAMERAS CCTV

 

PLANTA BAIXA SEGURANÇA PVTO TÊRREO
ESCALA: 1/50

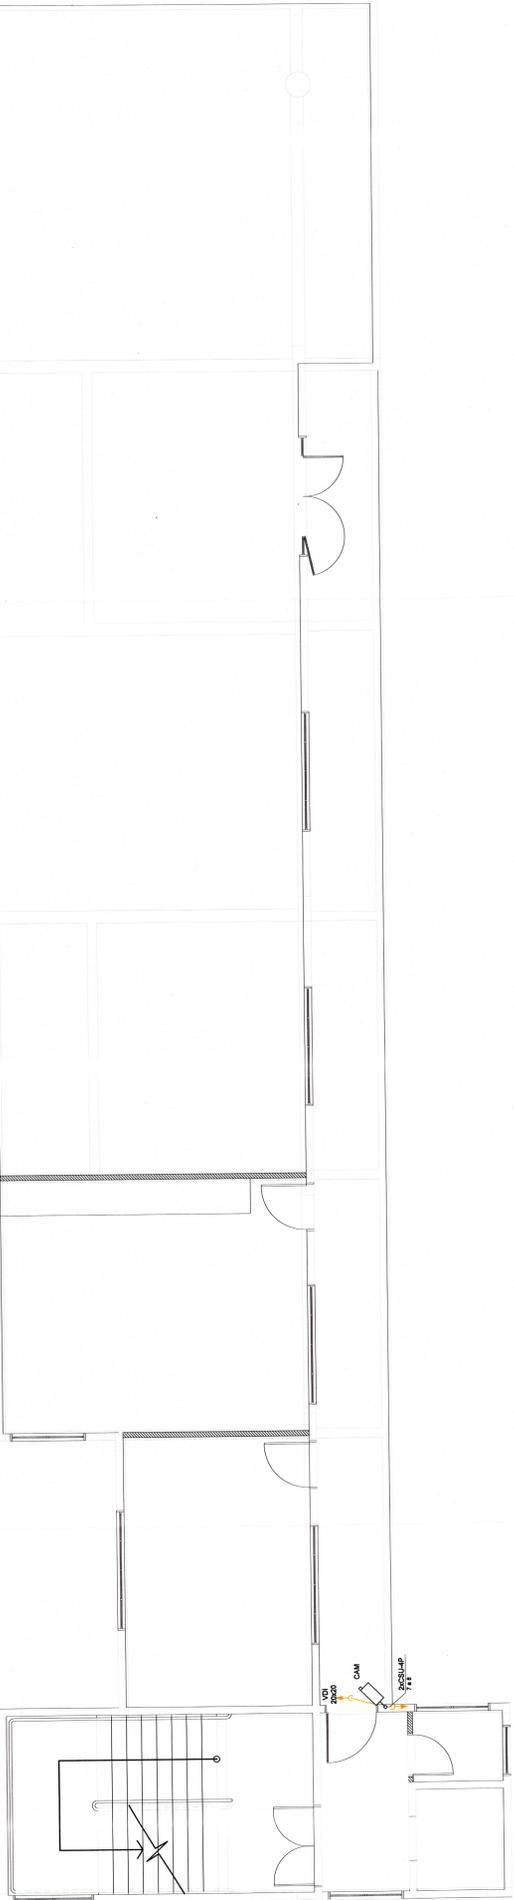

PLANTA BAIXA SEGURANÇA PRIMEIRO PVTO
ESCALA: 1/50

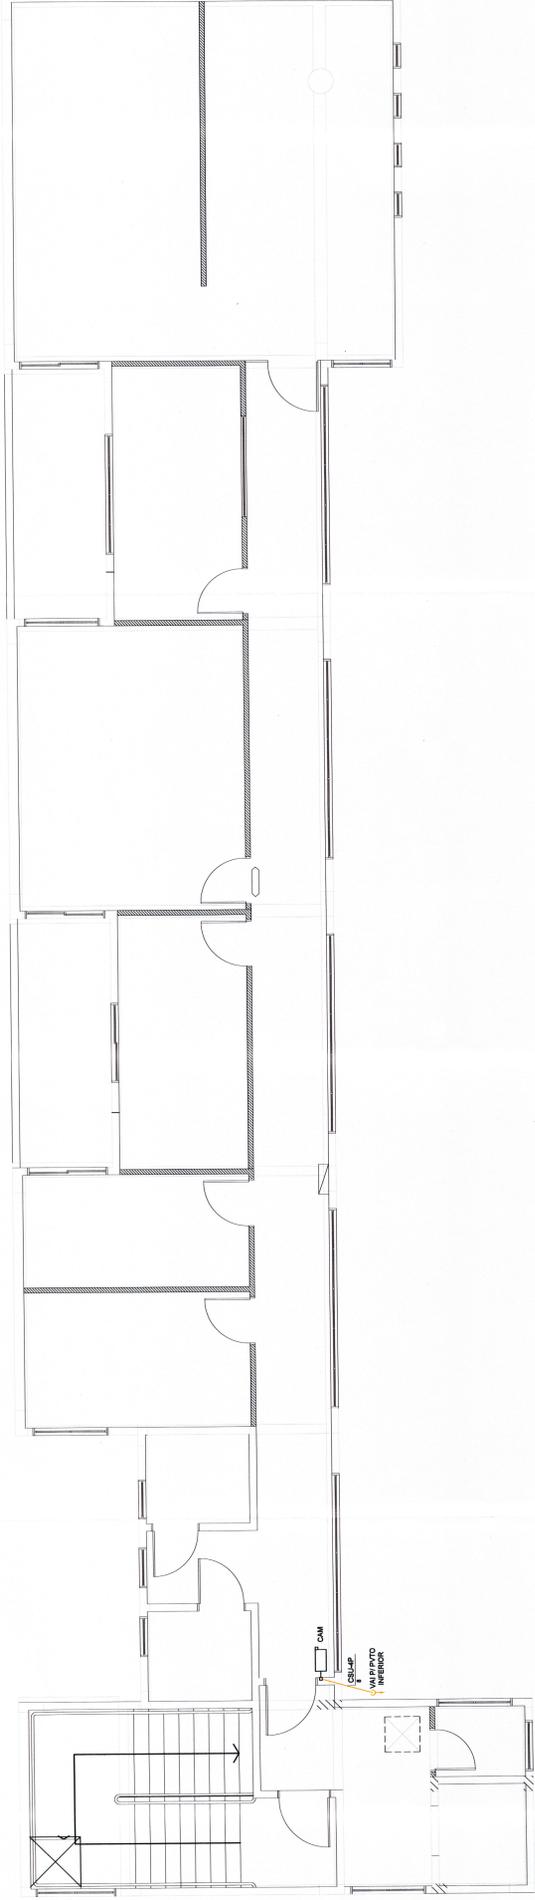

PLANTA BAIXA SEGURANÇA SEGUNDO PVTO
ESCALA: 1/50

Associação de Municípios do Nordeste do Estado de Santa Catarina
Associação JOINVILLE - SEC - Rua Cota, 142 - Anísio - Fone: (51) 4242827
Associação MUNICÍPIO DE PAVIMENTOS - Rua Cota, 142 - Anísio - Fone: (51) 4242827
Associação MUNICÍPIO DE SÃO BERNARDO DO NORDESTE - Rua Cota, 142 - Anísio - Fone: (51) 4242827

TRAMITADO ATRAVÉS DA ASSOCIAÇÃO DE MUNICÍPIOS DO NORDESTE DE SANTA CATARINA

PROJETO DE SEGURANÇA

OBRA: AMPLIAÇÃO MUSEU ARQUEOLÓGICO SAMBAQUI
ENDEREÇO: RUA DONA FRANCISCA, 900 - CENTRO - JOINVILLE
PROPRIETÁRIO: Prefeitura Municipal de Joinville - Nélio Resende S/O
PROJETO: Projeto de Segurança

PROPRIETÁRIO:

PROJETADEIRO:

CONTÉUDO: PLANTA TÊRREO, 1º E 2º PAVIMENTO

ESCALA: 1:50 DATA: 11/01/2021

ELABORADO: DIEGO RYGO

SEG 01/01