


PLANTA BAIXA TÉRREO
Escala: 1/25

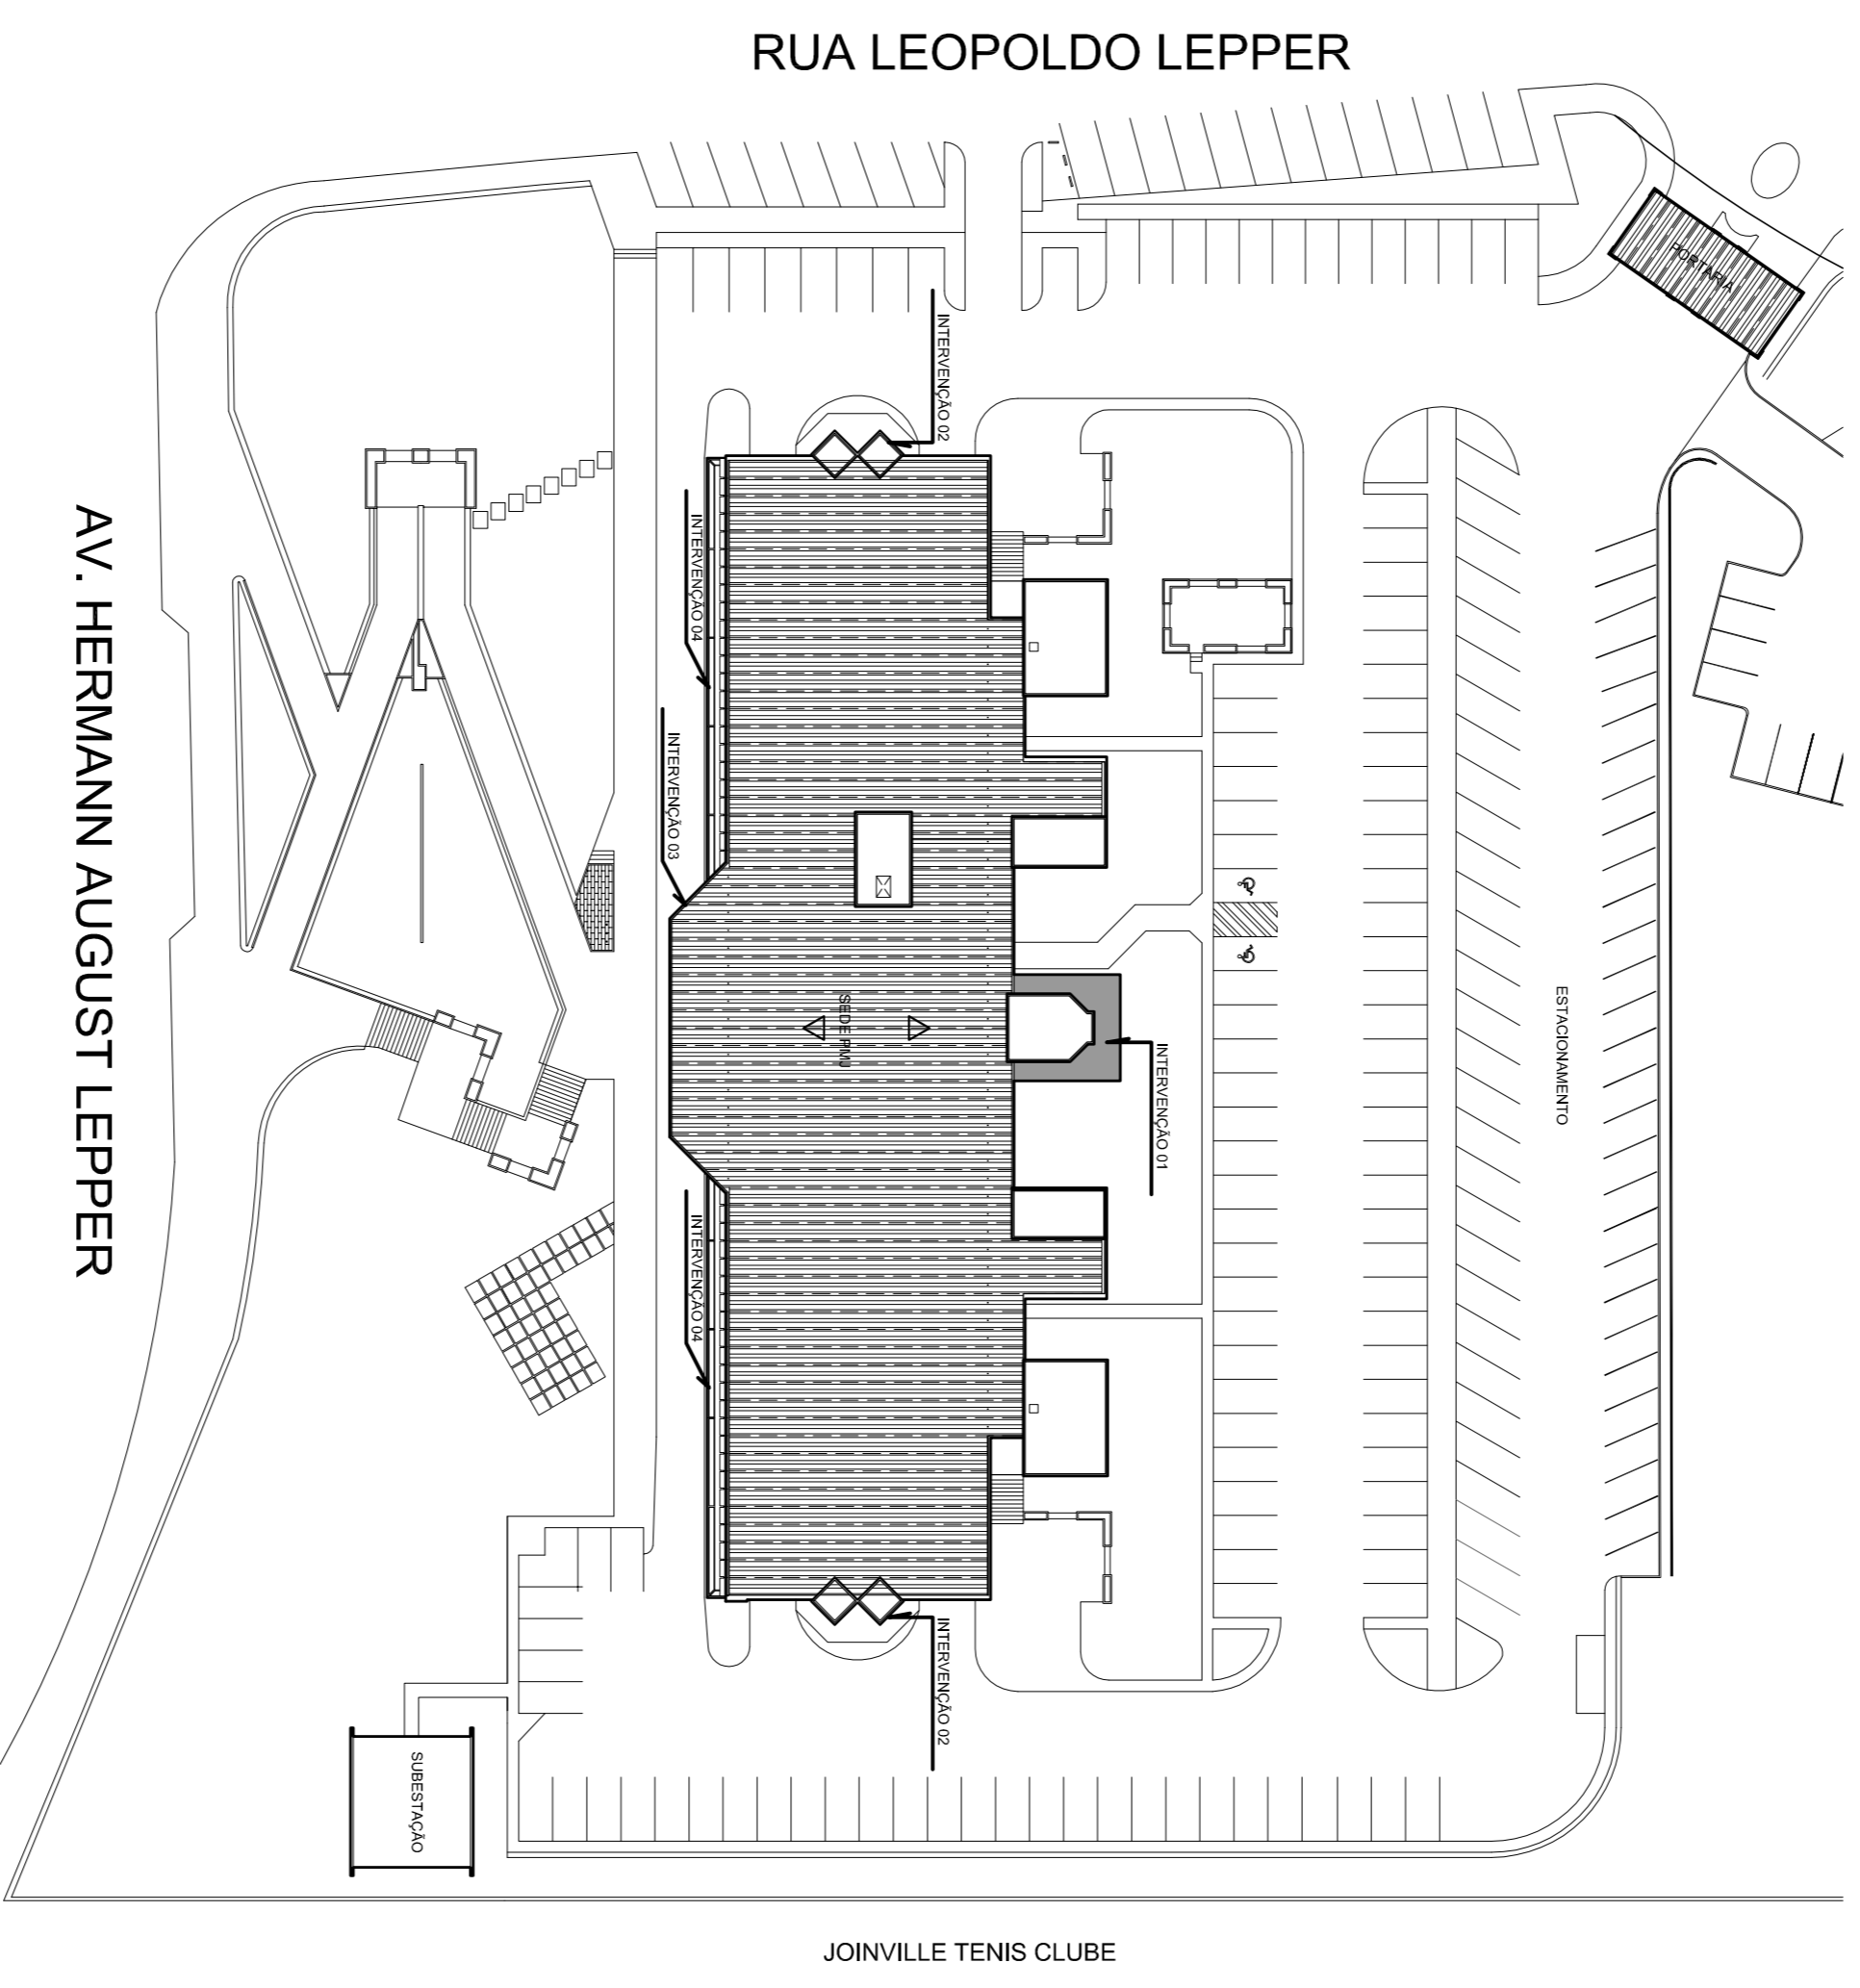


REV.	DATA	DESENHO	MODIFICAÇÃO	VERIFICAÇÃO	APROVAÇÃO
RI			REVISÃO CADASTRAL		
RO			EMISSION INICIAL		

SECRETARIA DE INFRAESTRUTURA URBANA
UNIDADE DE BANCO DE PROJETOS


Projeto: **PROJETO DE ARQUITETURA - REFORMA SEDE PMU**
ESTRUTURAS METÁLICAS - INTERVENÇÃO 01

Comissão: **PLANTA BAIXA TÉRREO/PLANTAÇÃO COM IDENTIFICAÇÃO DAS INTERVENÇÕES**

Arquiteto:	Ass:	Responsável:
Arquiteto:	Ass:	PREFEITURA MUNICIPAL DE JOINVILLE
Coordenador:	Ass:	Escala: 1/25
Coordenador de Implantação:	Ass:	Disciplina CAD:
		Código: UBP/
		Arquiteto: AR 01/10
		Arquiteto: AR 01/10

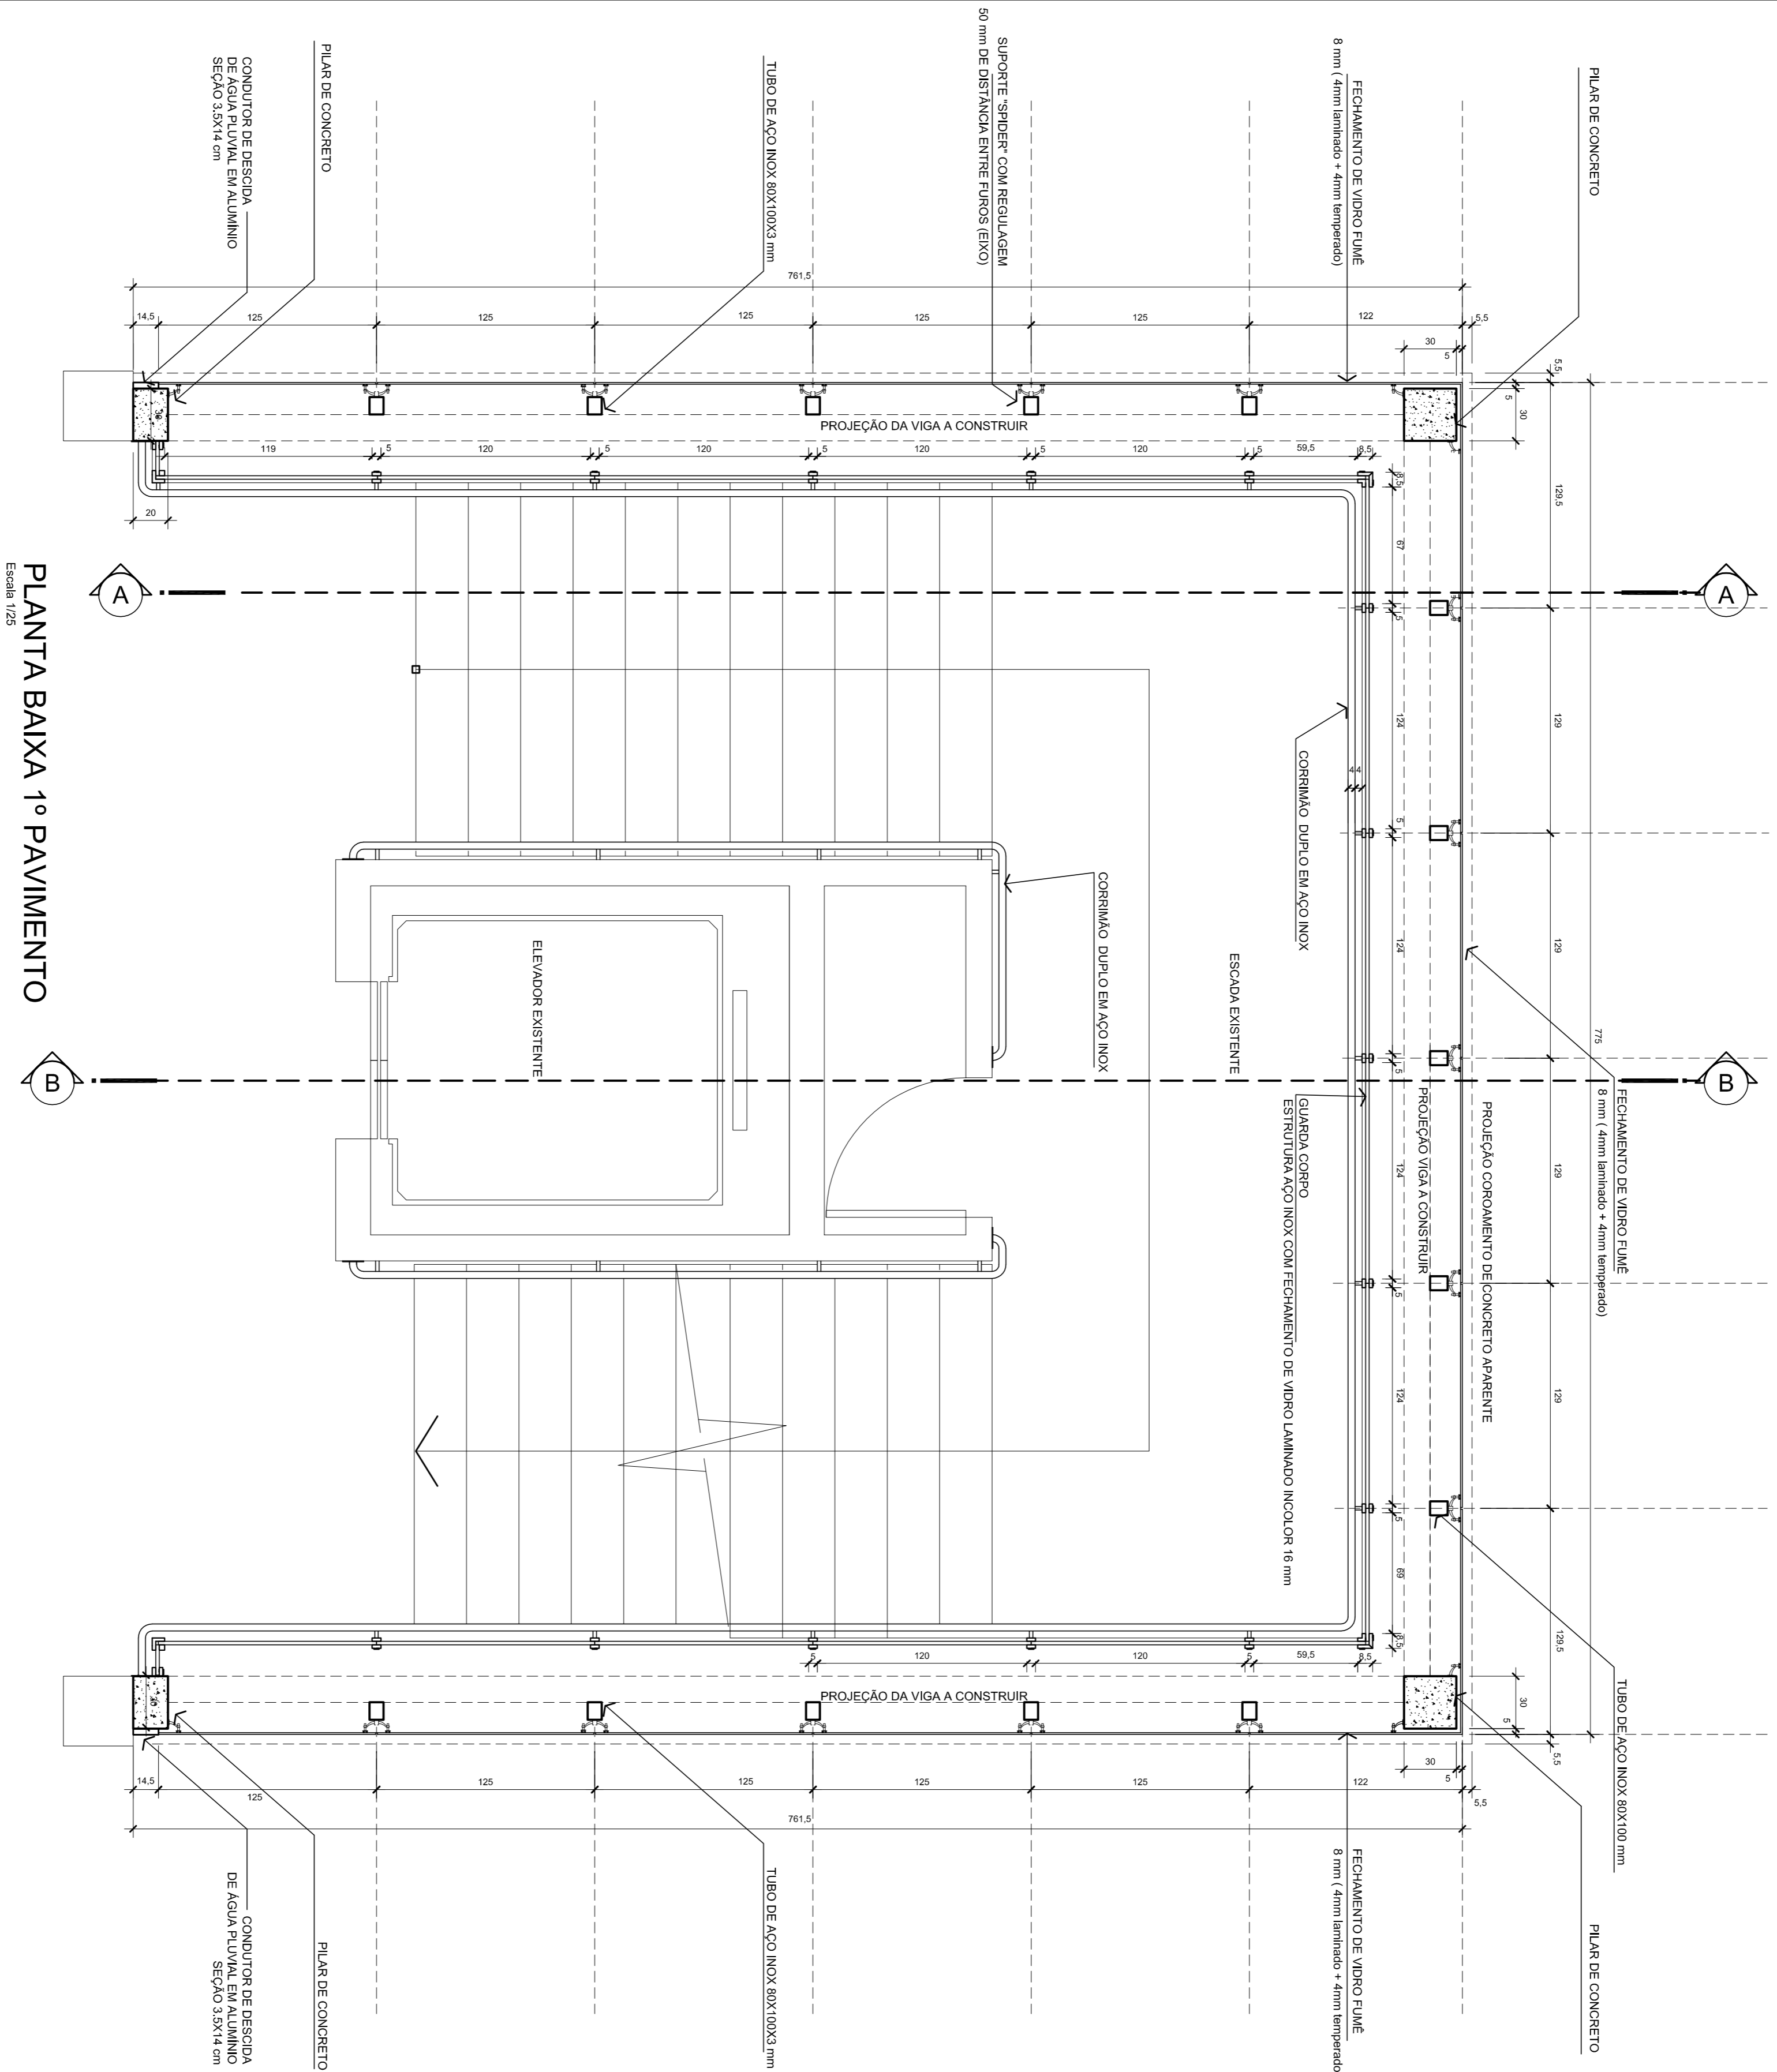

PLANTA BAIXA 1º PAVIMENTO
Escala 1/25

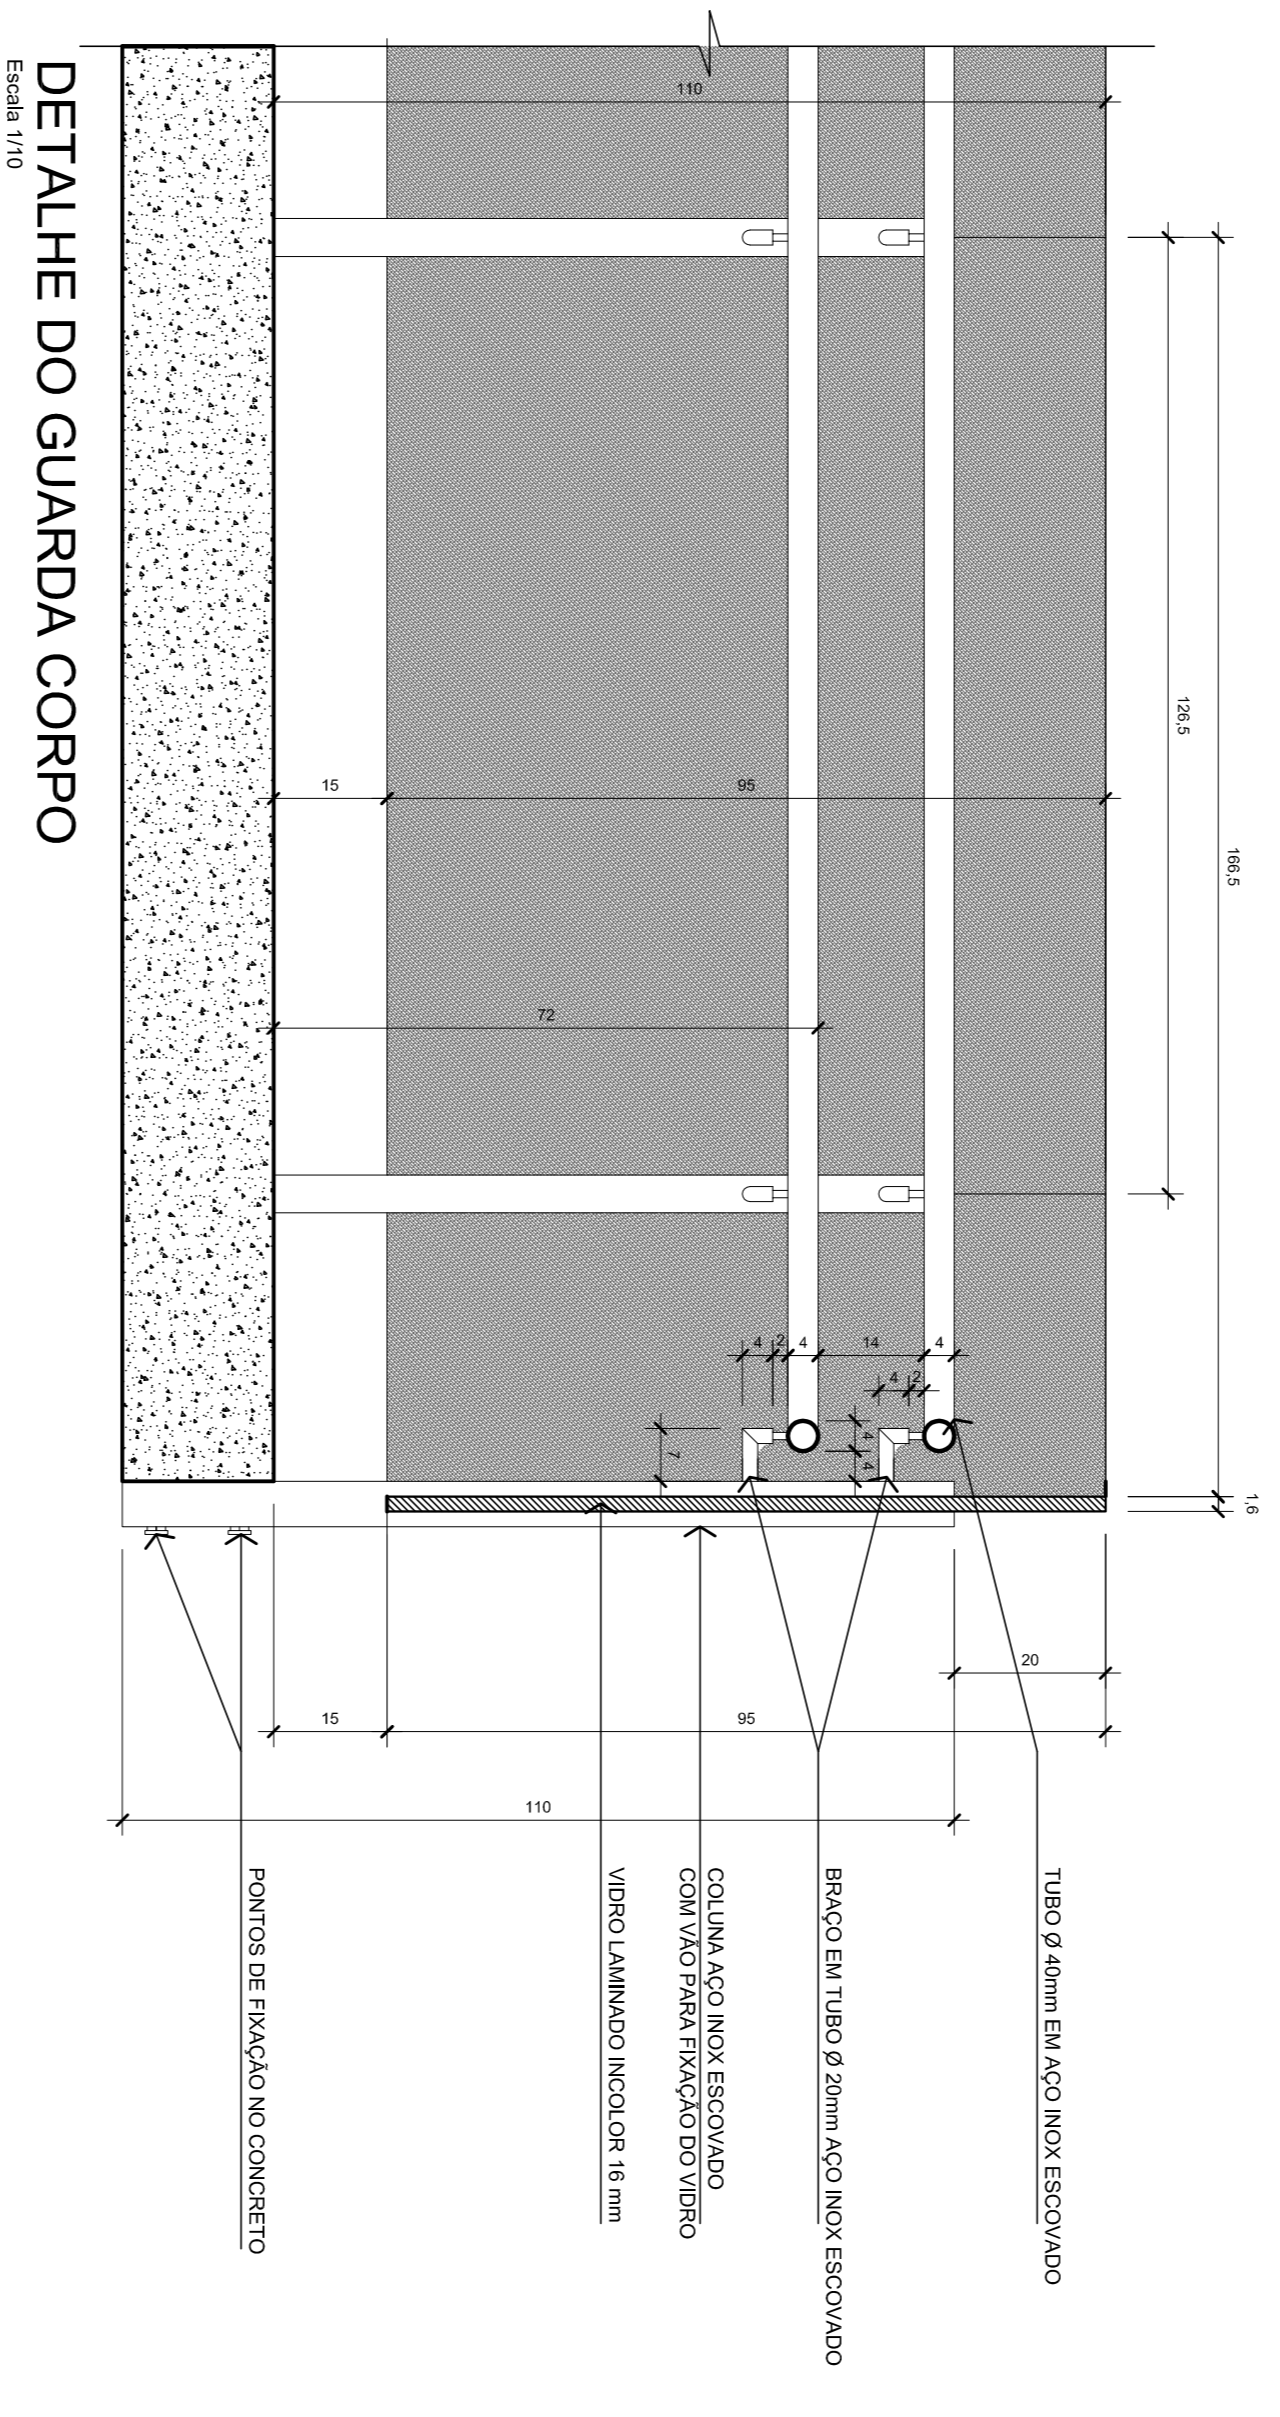

REVISÃO CADASTRAL	EMISSÃO INICIAL	MODIFICAÇÃO	VERIFICAÇÃO	APROVAÇÃO
REV. DATA	DESENHO			

SECRETARIA DE INFRAESTRUTURA URBANA
UNIDADE DE BANCO DE PROJETOS

PROJETO DE ARQUITETURA - REFORMA SEDE PMU
ESTRUTURAS METÁLICAS - INTERVENÇÃO 01

Projeto: **PLANTA BAIXA - 1º PAVIMENTO/DETALHE DO GUARDA CORPO**

Assessoria: _____ Ass.: _____

VIAJOS ESTERKUNZKE em CIA. LTDA

Coordenador: _____ Ass.: _____

Coordenador de projeto: _____ Ass.: _____


Requisitante: **PREFEITURA MUNICIPAL DE JOINVILLE**

Escala: 1/25


Local: **Unidade de Banco de Projetos**

Data: **AGOSTO/2017**

Vistoria: _____ Ass.: _____

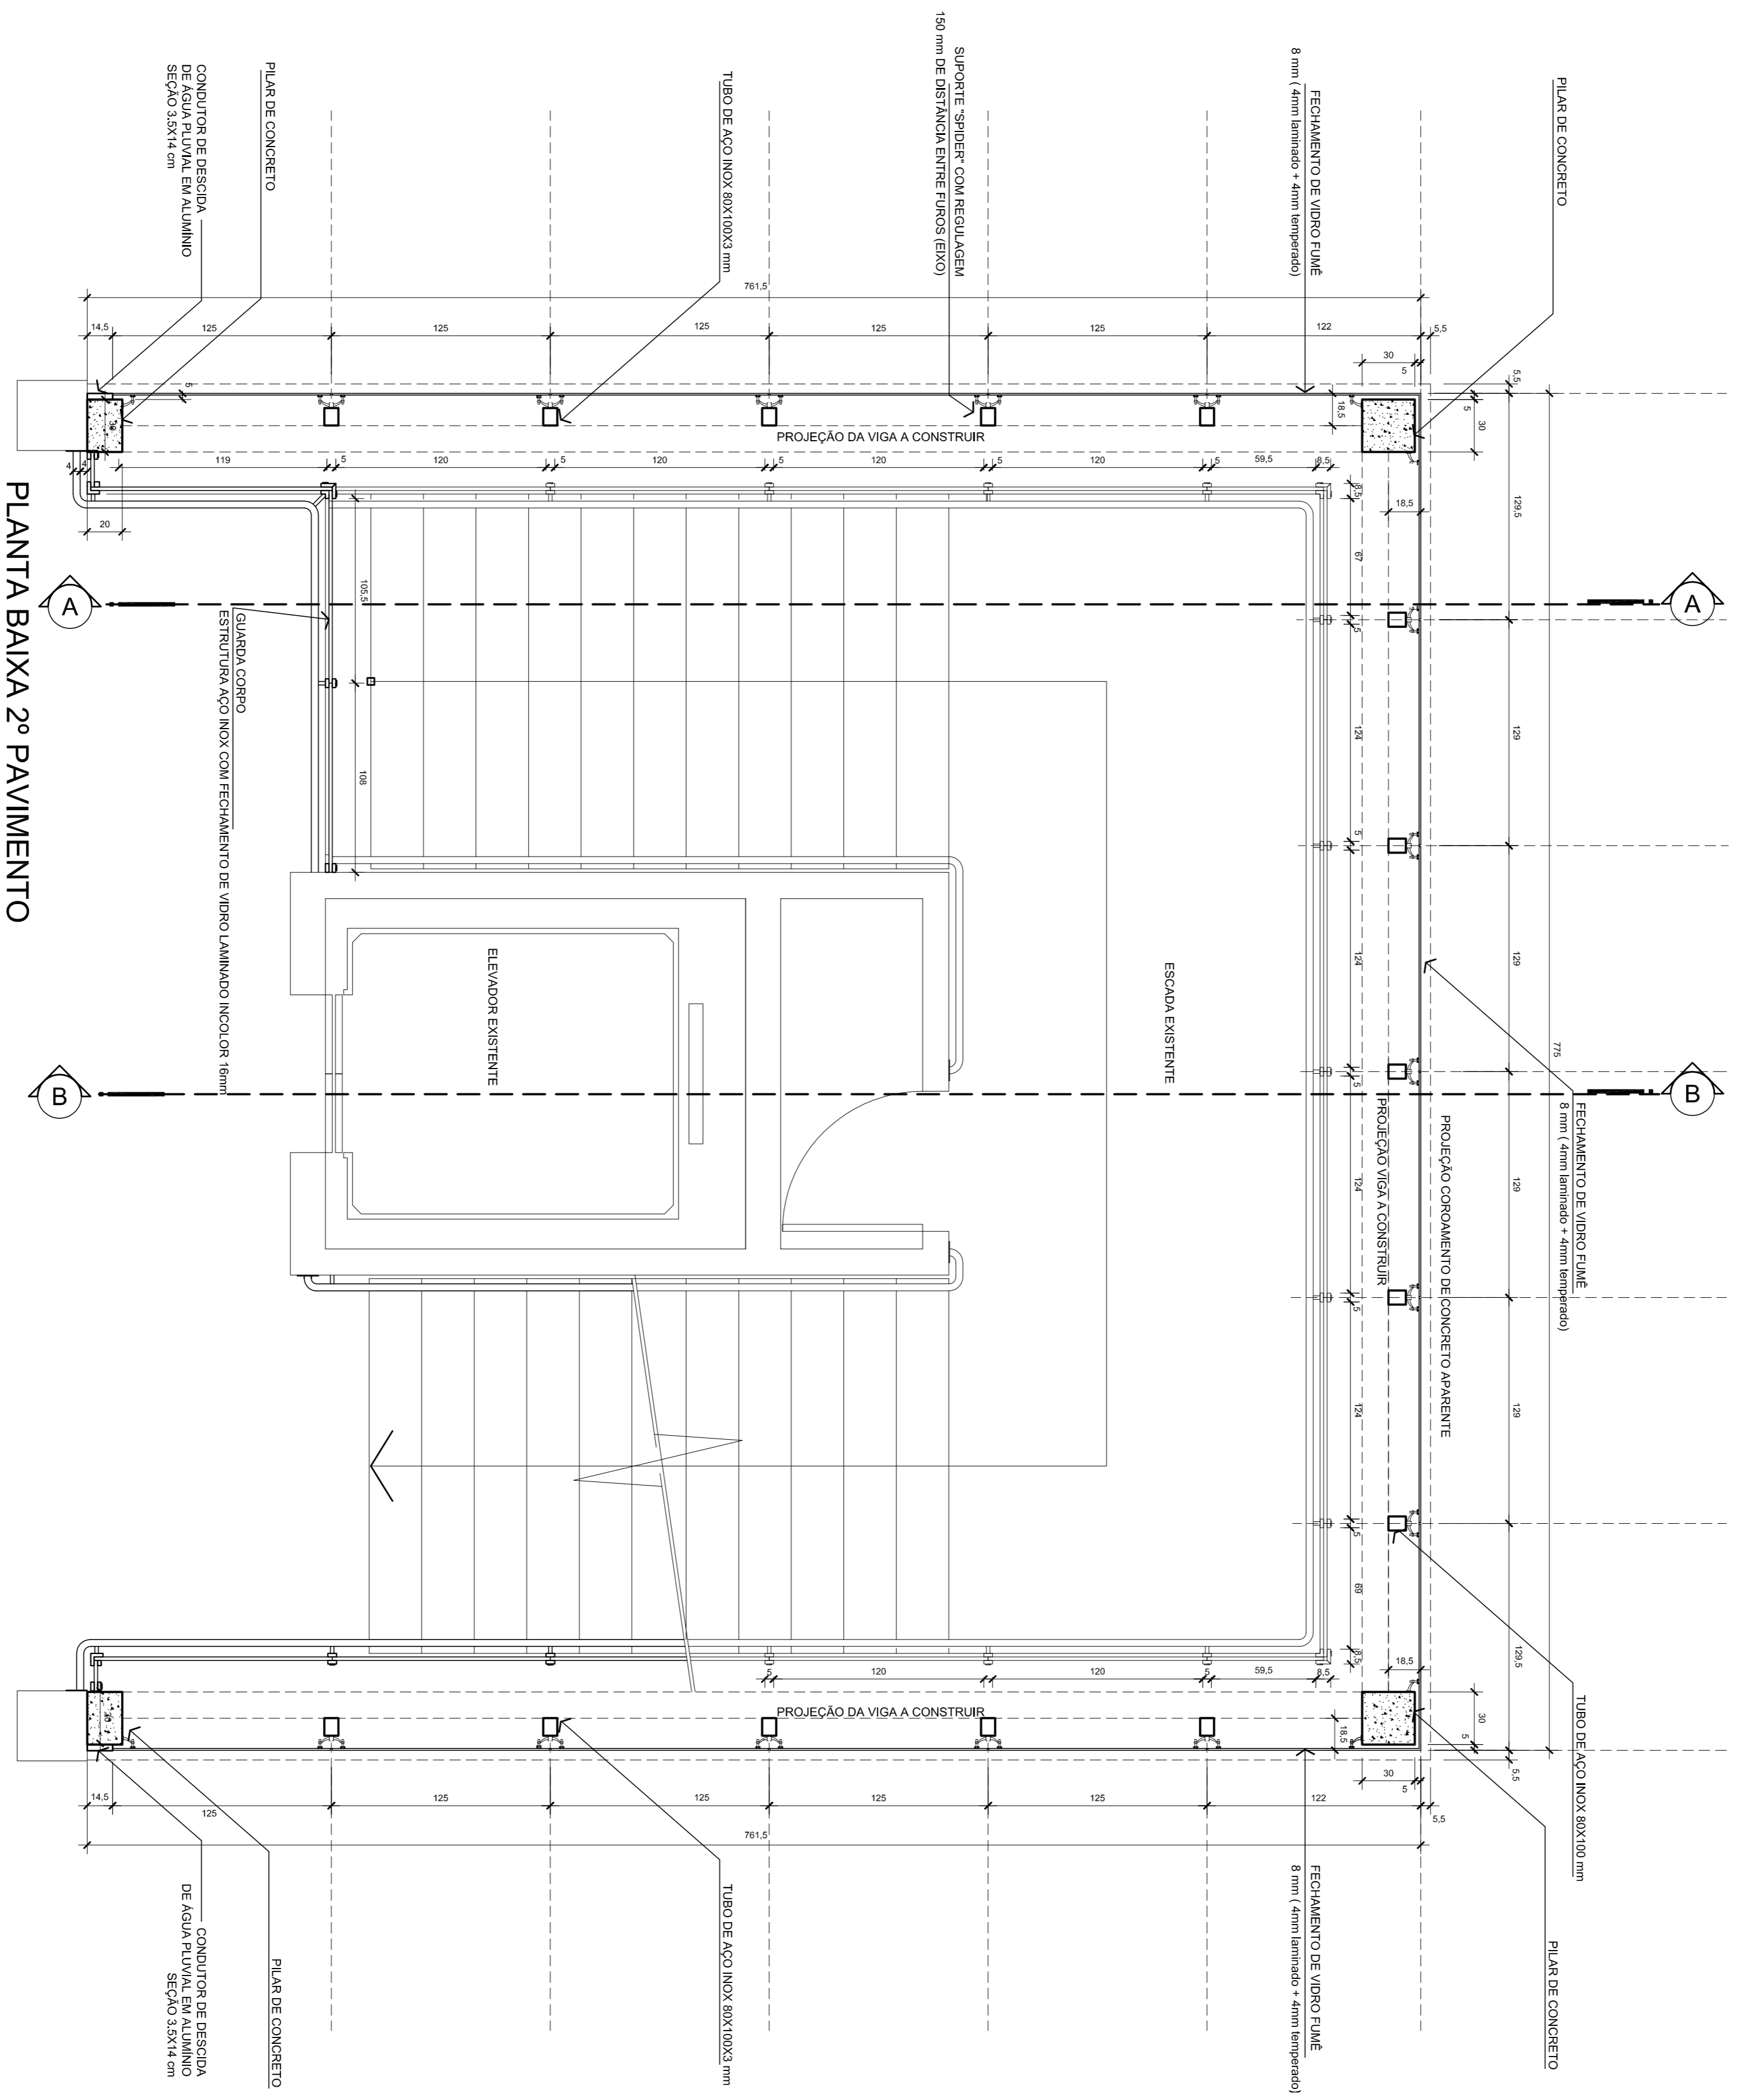


PLANTA BAIXA 2º PAVIMENTO
Escala: 1/25

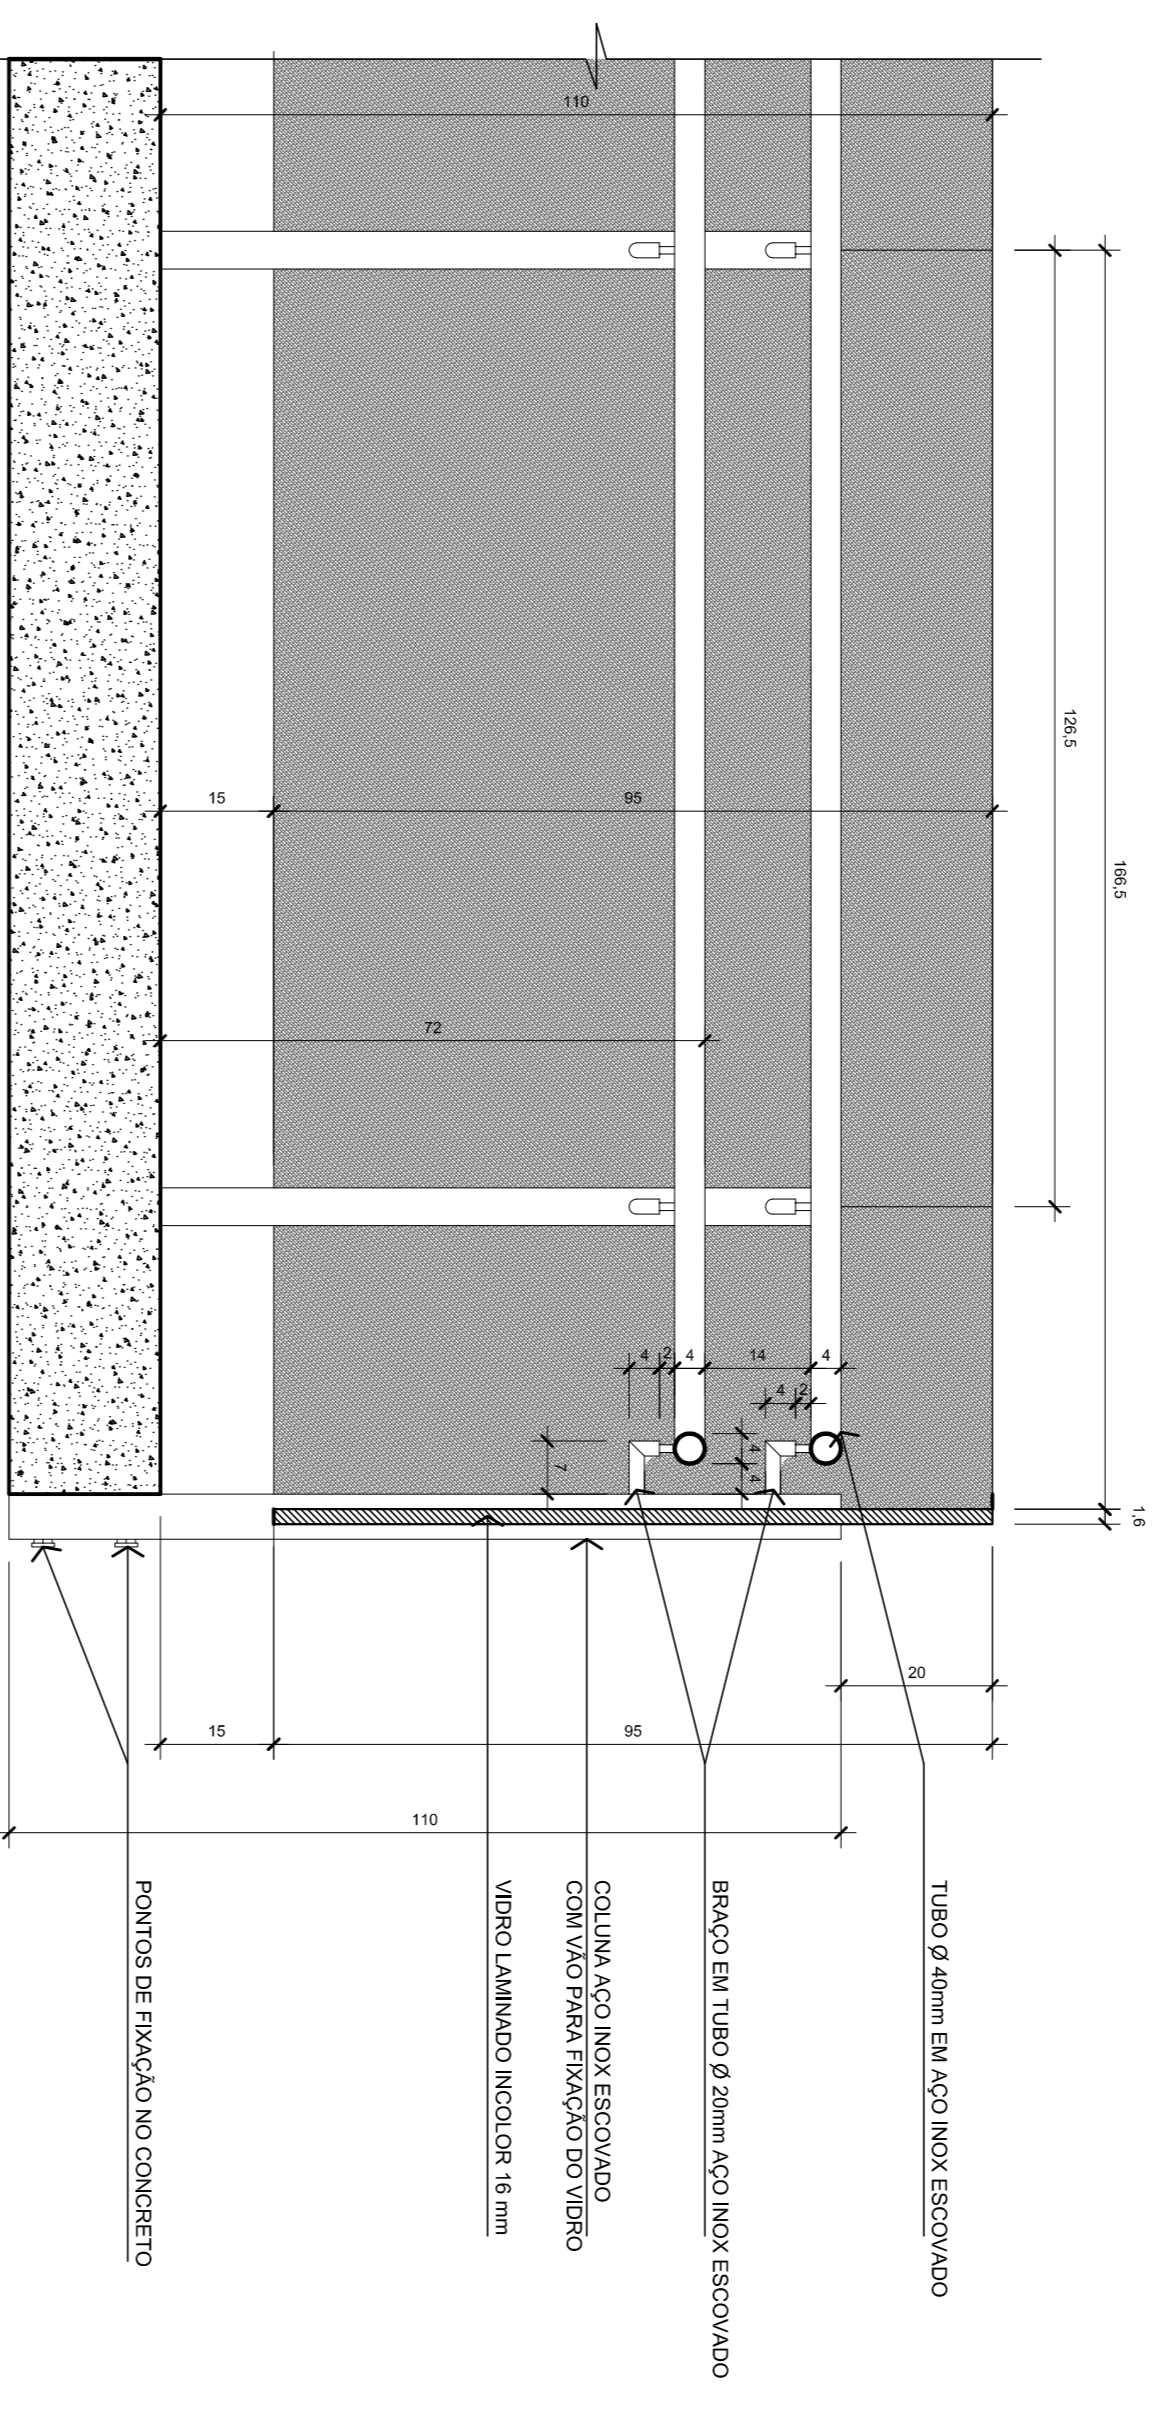




DETALHE DO GUARDA CORPO
Escala: 1/10

	<p>SECRETARIA DE INFRAESTRUTURA URBANA UNIDADE DE BANCO DE PROJETOS</p>
<p>Projeto: PROJETO DE ARQUITETURA - REFORMA SEDE PMU ESTRUTURAS METÁLICAS - INTERVENÇÃO 01</p> <p>Comando: PLANTA BAIXA - 2º PAVIMENTO/DETALHE DO GUARDA CORPO</p>	<p>Revisão: PREFEITURA MUNICIPAL DE JOINVILLE</p> <p>Escala: 1/25</p> <p>Código: UBP/</p> <p>Data: AGOSTO/2017</p> <p>Valor Financeiro: AR 03/10</p>
<p>Arquiteto: _____</p> <p>VÍTOR ESTERONIZZI DE SOUZA S1904</p> <p>Coordenador: _____</p> <p>Arquiteto: _____</p> <p>Coordenador: _____</p> <p>Desenvolvedor do projeto: _____</p>	<p>Arquiteto: _____</p> <p>Revisor: _____</p> <p>Arquiteto: _____</p> <p>Coordenador: _____</p> <p>Arquiteto: _____</p> <p>Coordenador: _____</p>

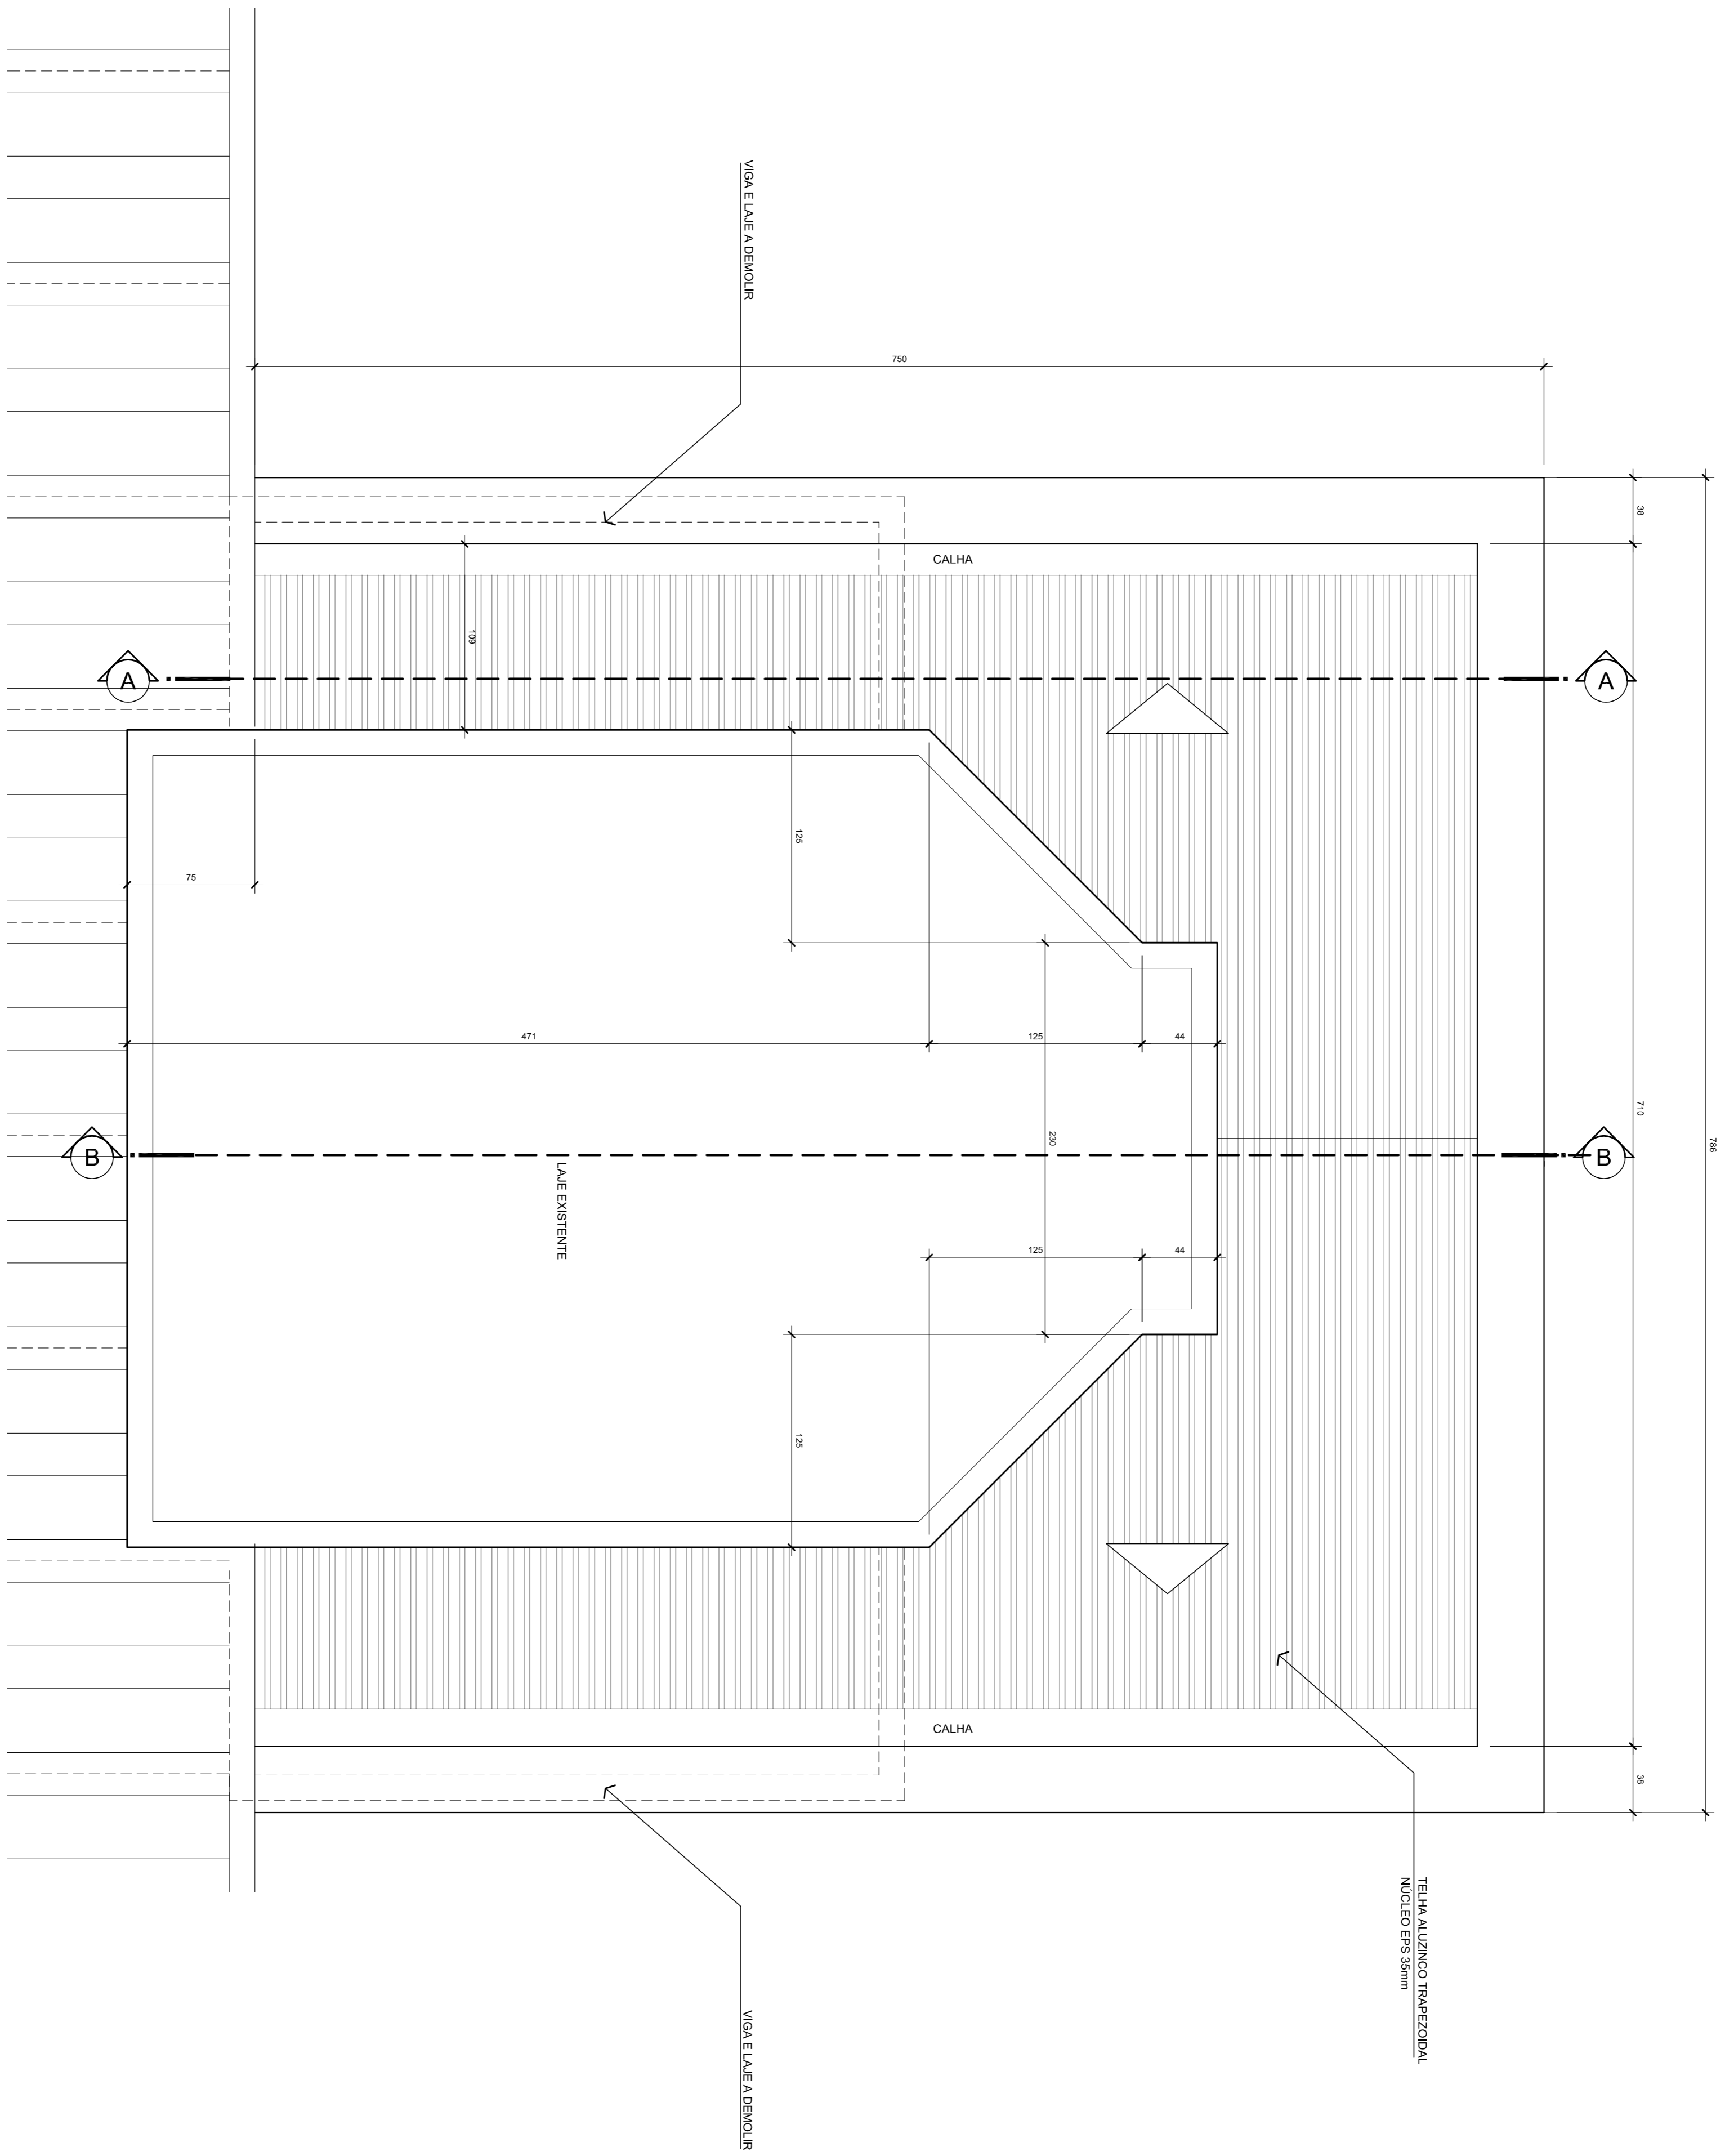

PLANTA BAIXA - COBERTURA


Escala: 1/25

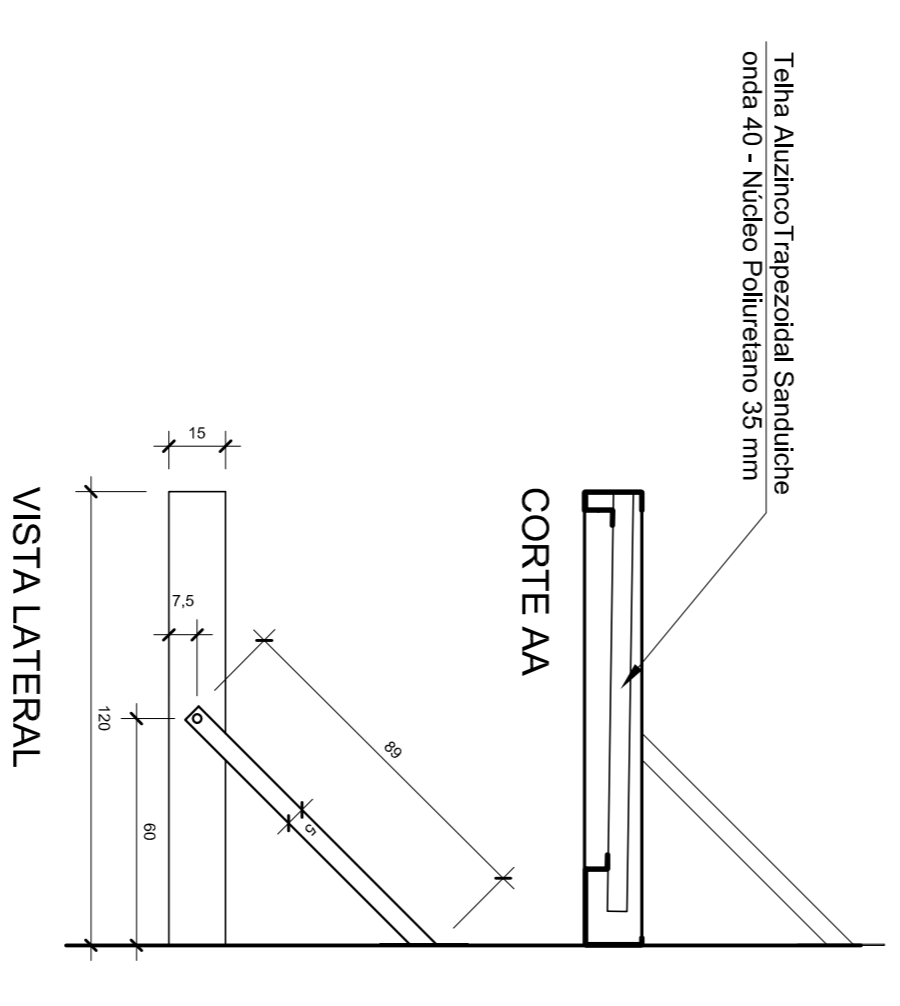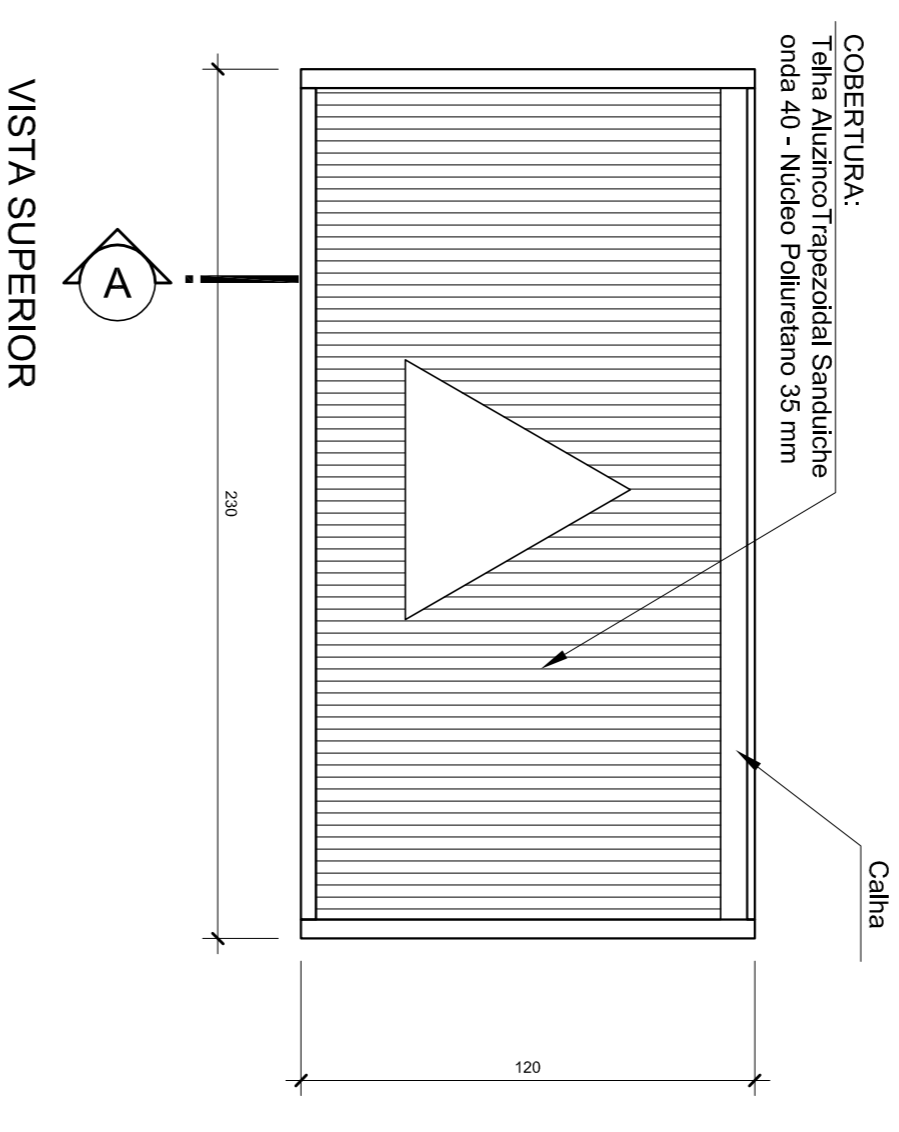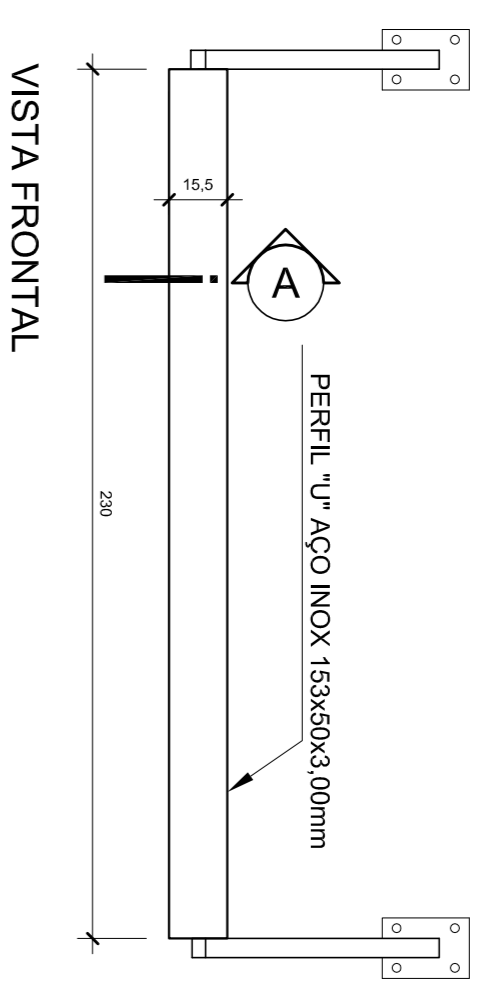

COBERTURA PORTA LATERAL

Escala: 1/20

REV.	DATA.	DESENHO	MODIFICAÇÃO	VERIFICAÇÃO	APROVAÇÃO
RT			REVISÃO CADASTRAL		
			EMISSÃO INICIAL		

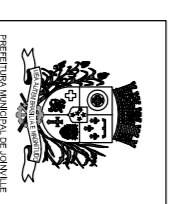


SECRETARIA DE INFRAESTRUTURA URBANA
UNIDADE DE BANCO DE PROJETOS

PROJETO DE ARQUITETURA - REFORMA SEDE PMU
ESTRUTURAS METÁLICAS - INTERVENÇÃO 01

COBERTURA DA TORRE COBERTURA DA PORTA LATERAL

Arquiteto:	Ass:	Responsável:	Ass:
VILMO ESTRELA NUNZES DE OLIVEIRA SILVA		PREFEITURA MUNICIPAL DE JOAZEIRO	
Construtor:	Ass:	Escala:	1/25
		Outras Cotas:	
		Código:	UBP/
Desenvolvido no AutoCAD:	Ass:	Data:	AGOSTO/2017
		Valor Financeiro:	AR 04/10

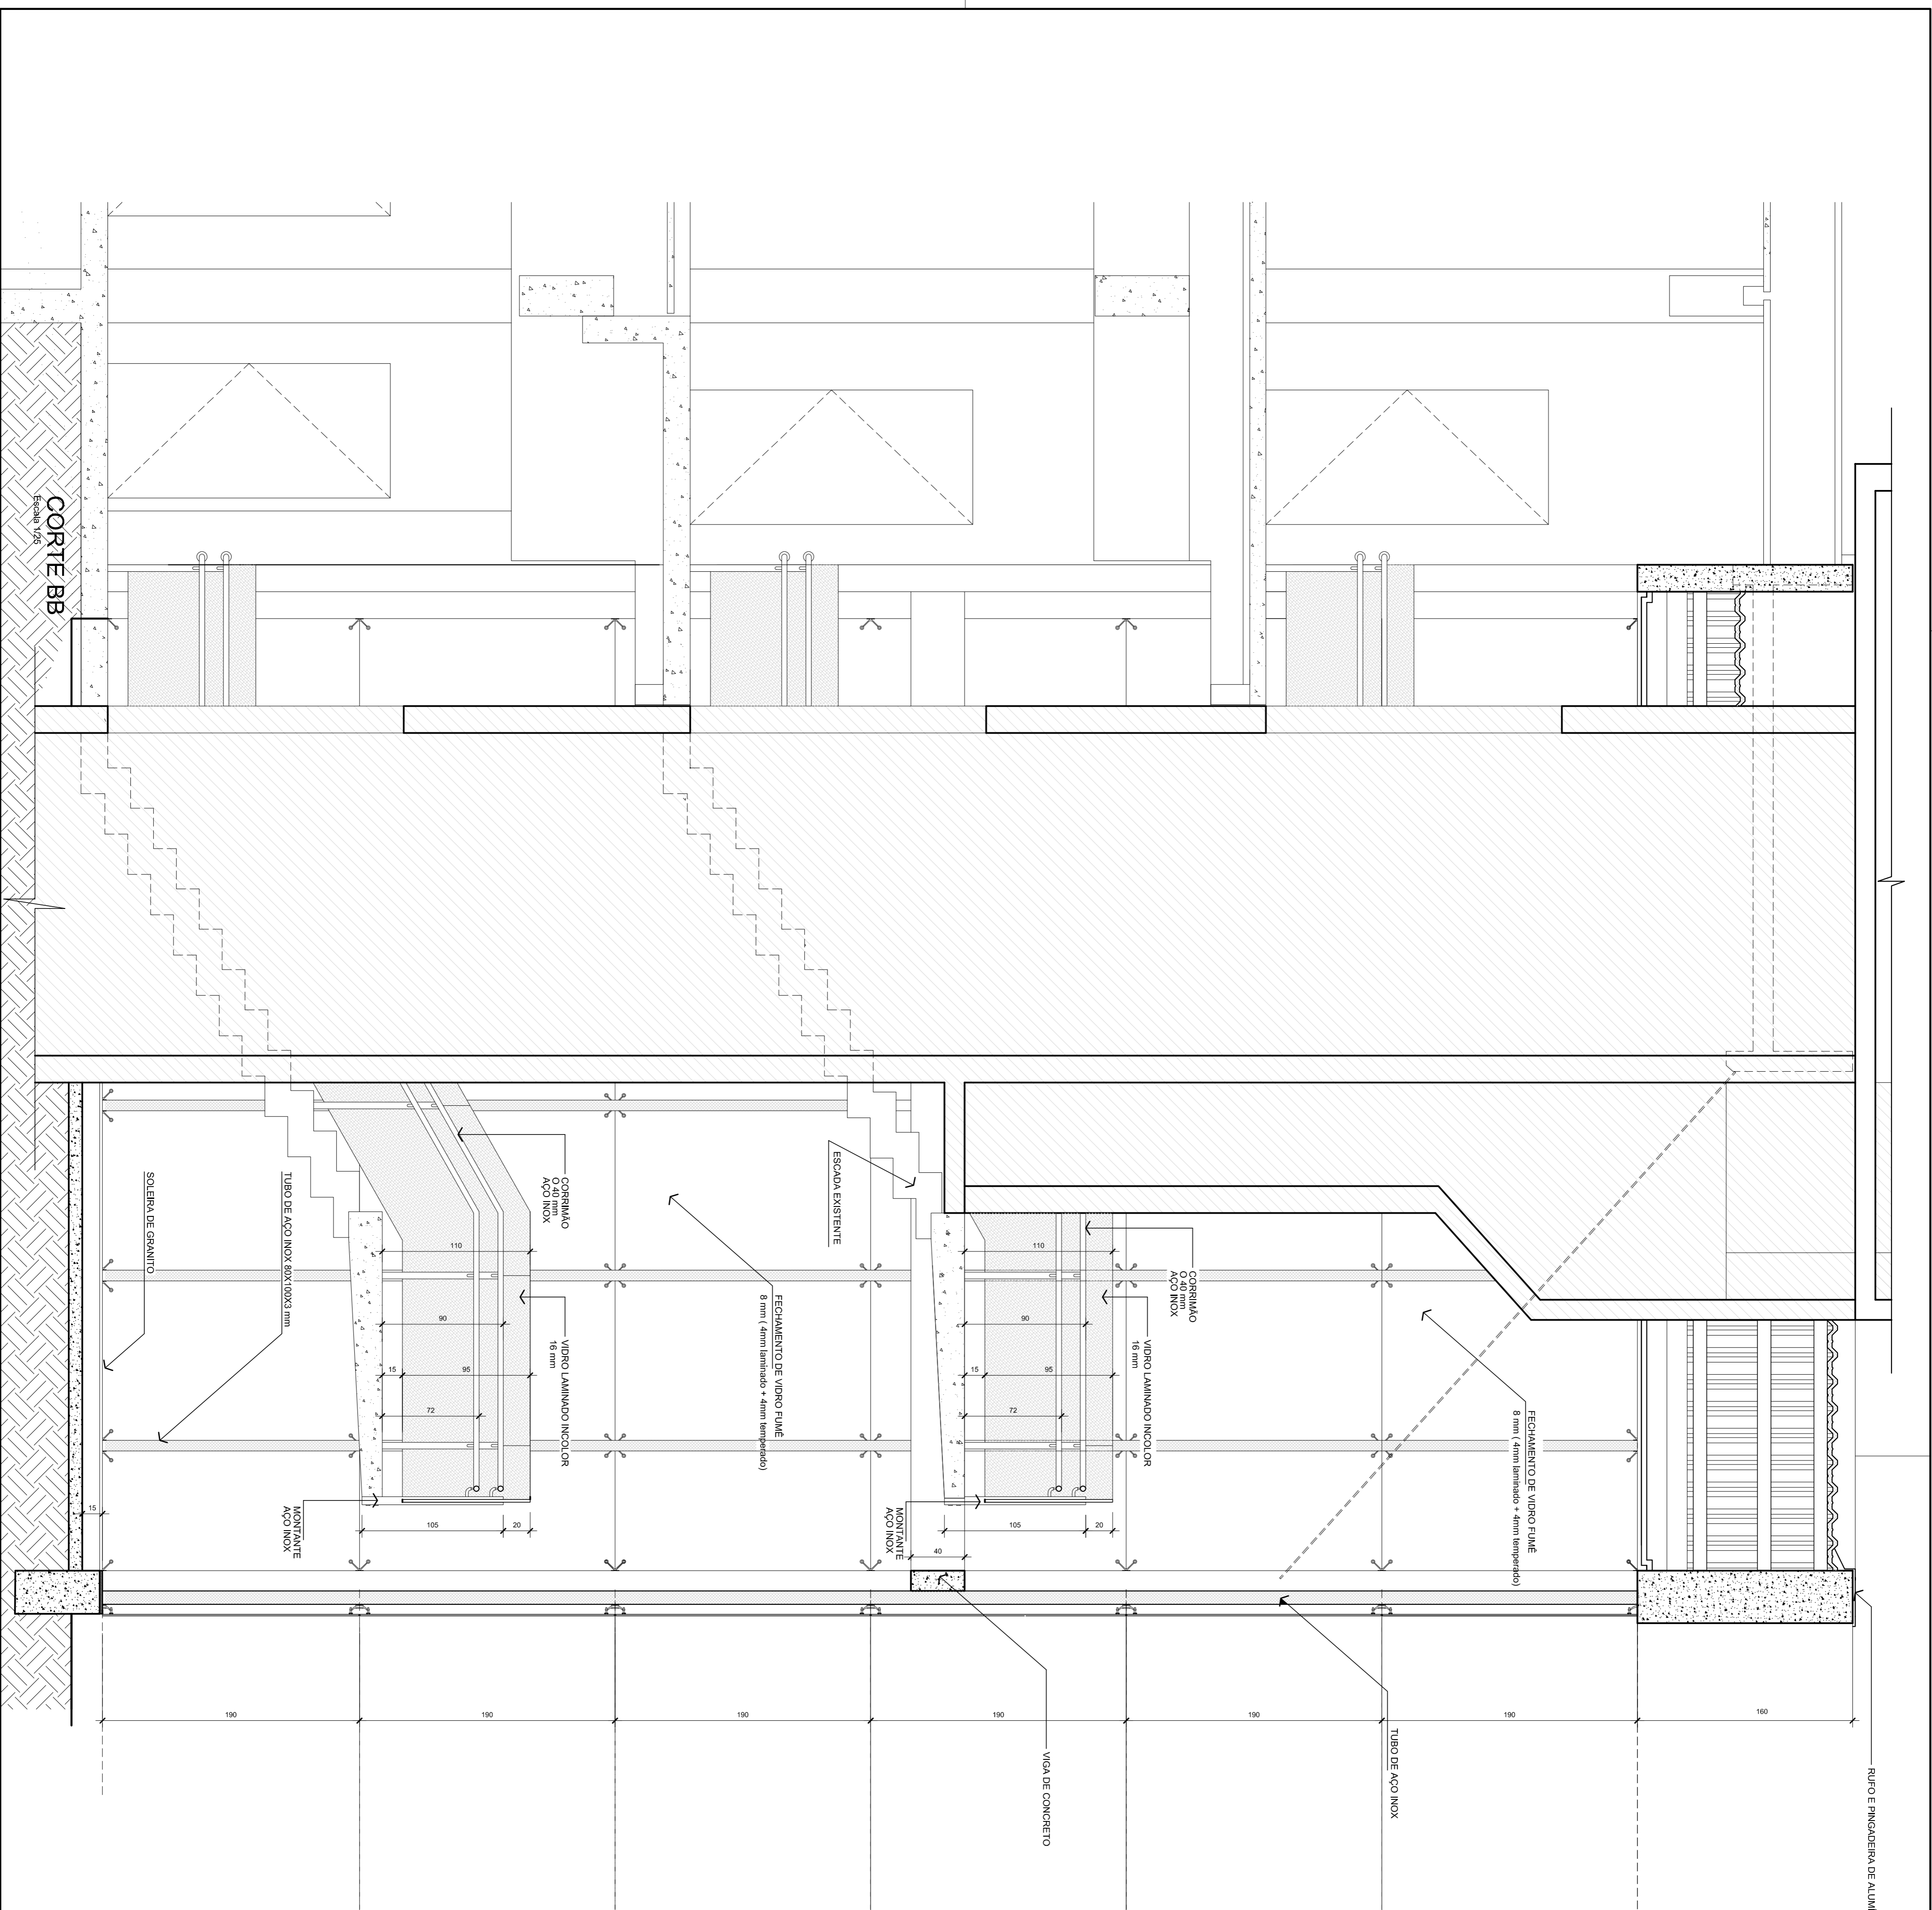

REV	DATA	DESENHO	MODIFICAÇÃO	VERIFICAÇÃO	APROVAÇÃO
R1					
R0					

SECRETARIA DE INFRAESTRUTURA URBANA
UNIDADE DE BANCO DE PROJETOS


PROJETO DE ARQUITETURA - REFORMA SEDE PMU
ESTRUTURAS METÁLICAS - INTERVENÇÃO 01

Comando: **CORTE BB**

Arquiteto: _____ Ass: _____
 VIBRO ESTER RUIVIZZI em CAUA TERESA


Coordenador de Engenharia: _____ Ass: _____
 UBPI

Data: **AGOSTO/2017** Número Projeto: **AR 05/10**

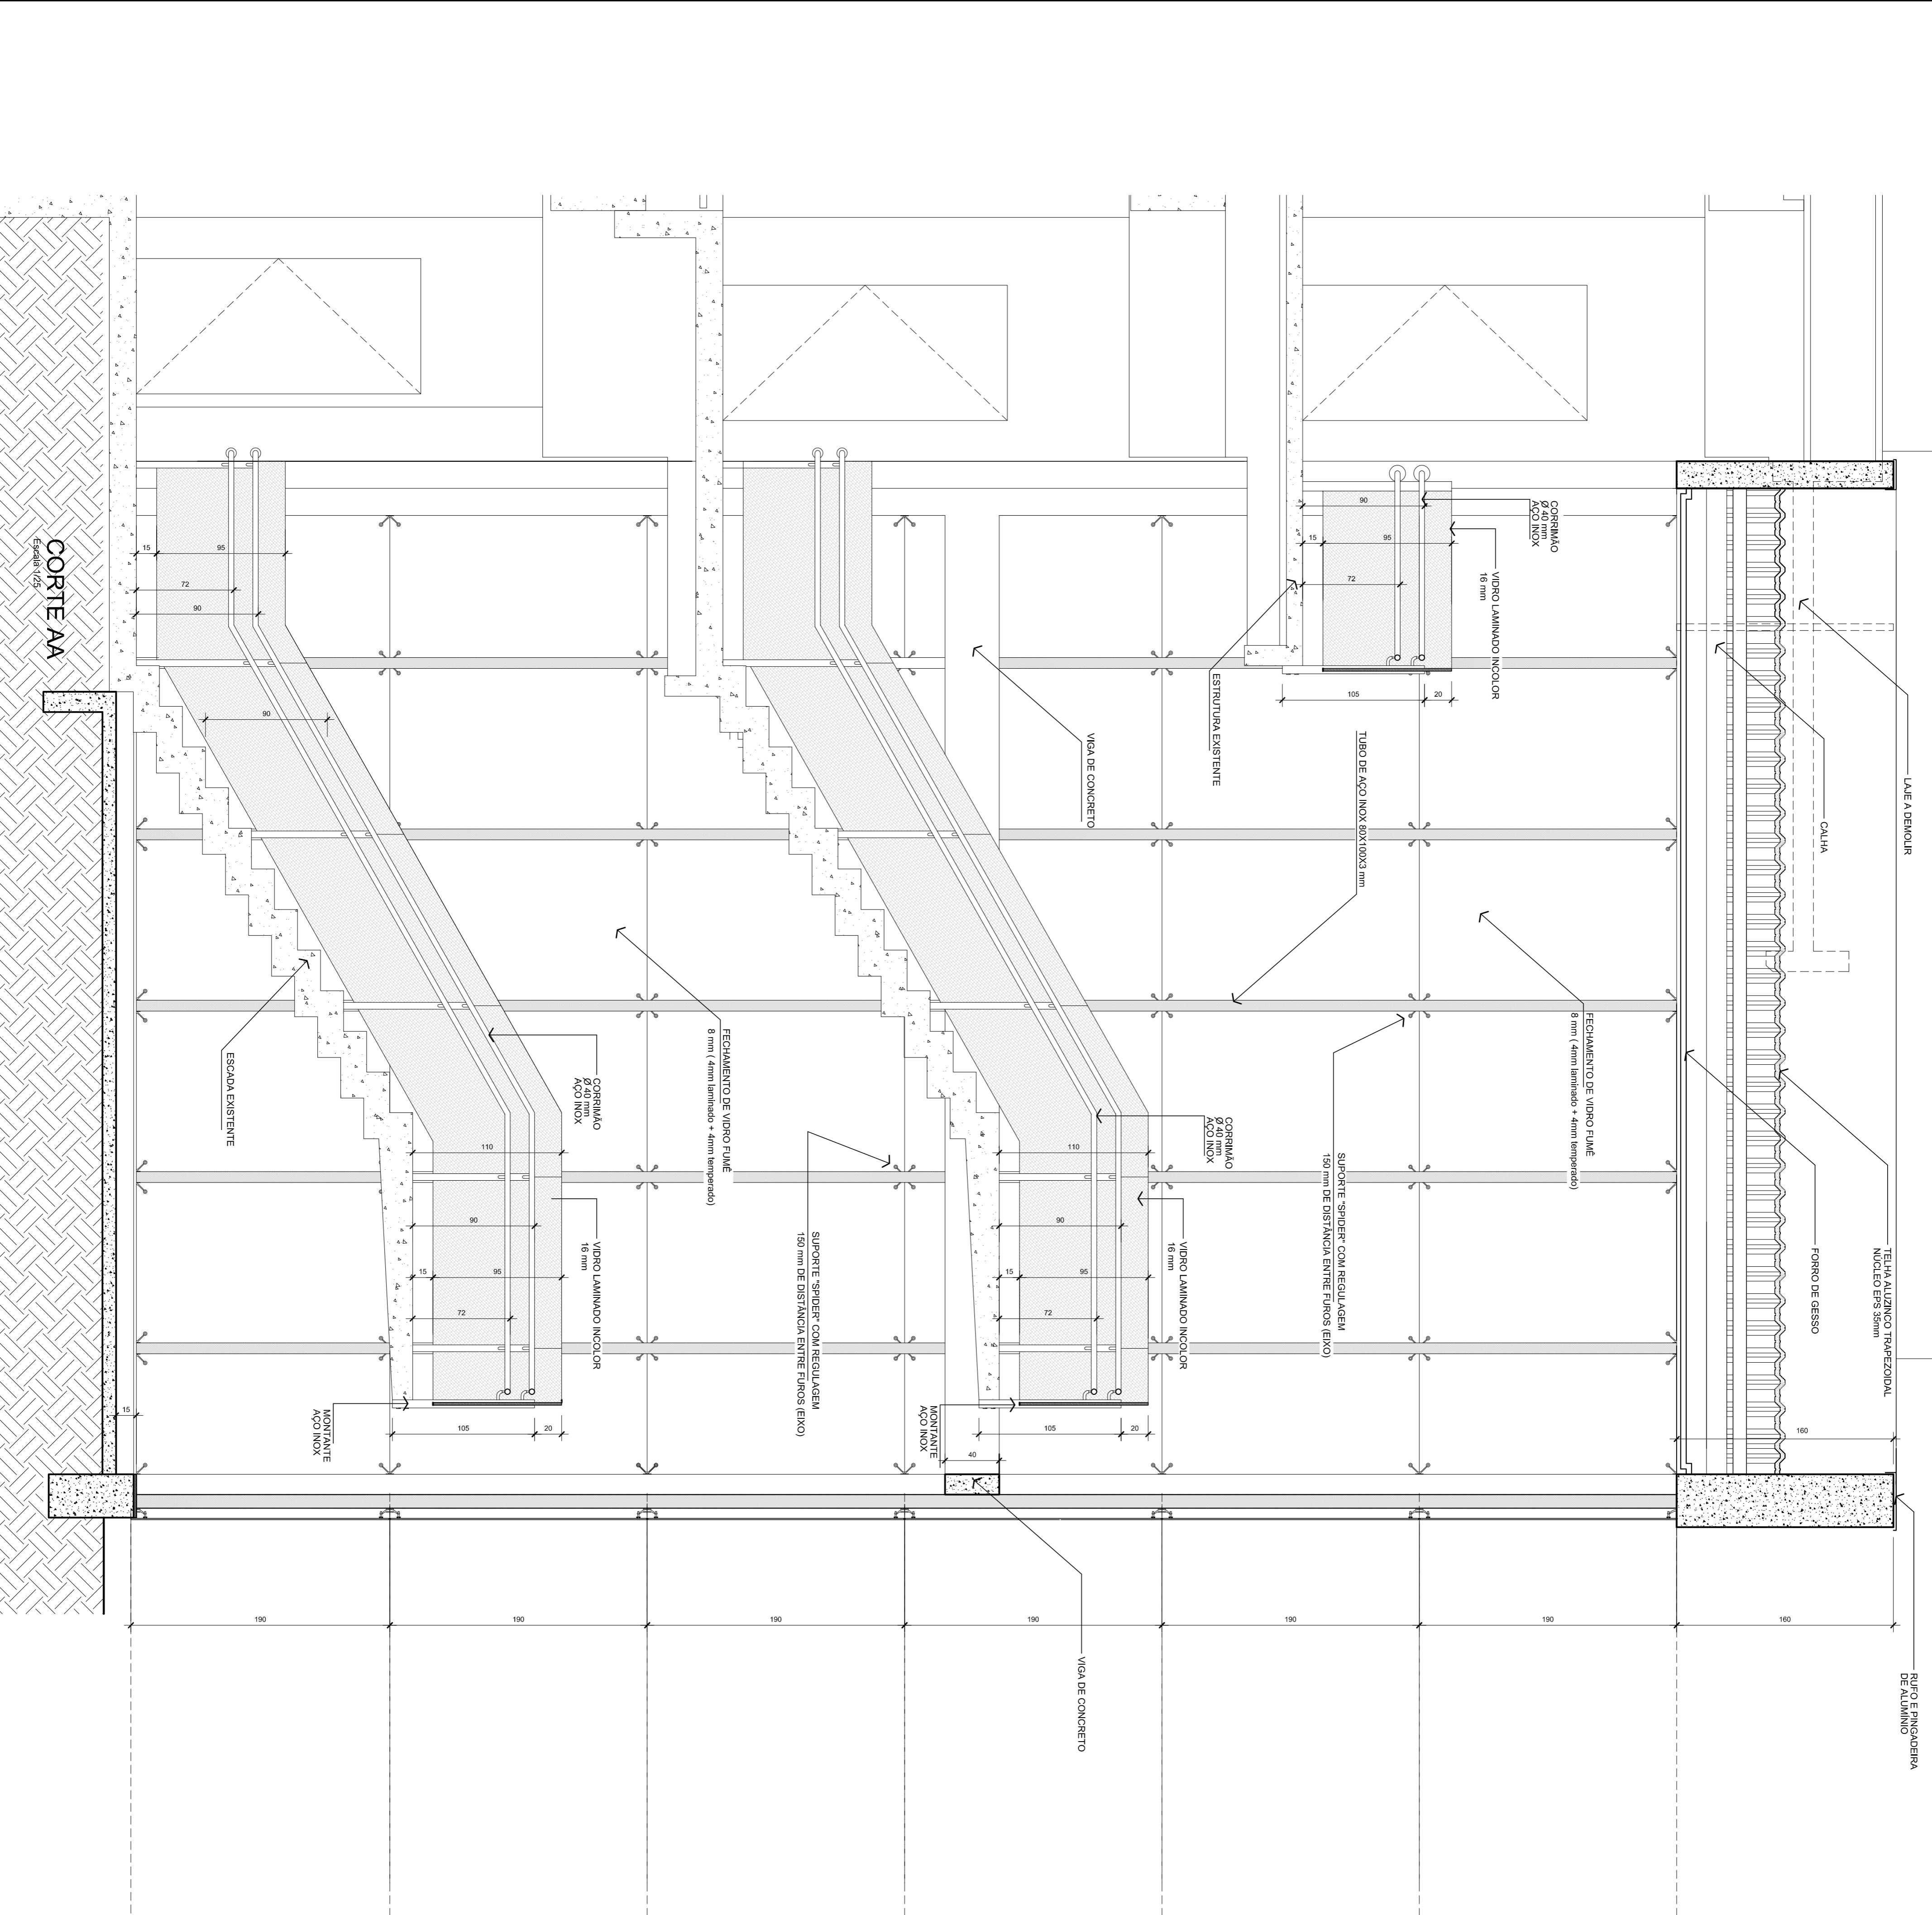


REVISÃO CADASTRAL	MODIFICAÇÃO	VERIFICAÇÃO APROVAÇÃO
RI	REVISÃO CADASTRAL	
RO	EMISSÃO INICIAL	
REV	DATA	DESENHO

SECRETARIA DE INFRAESTRUTURA URBANA UNIDADE DE BANCO DE PROJETOS	
Projeto: PROJETO DE ARQUITETURA - REFORMA SEDE PMU ESTRUTURAS METÁLICAS - INTERVENÇÃO 01	Comanda: CORTE AA
Autor: VANDER ESTER RINZIN EM CAULA TERESA Ass: GONCALVES Ass: Coordenador de Engenharia Ass:	Responsável: PREFEITURA MUNICIPAL DE JOINVILLE Emissão: 1/25 Desenhista CAD: UBP/
Data: AGOSTO/2017	Número Projeto: AR 06/10

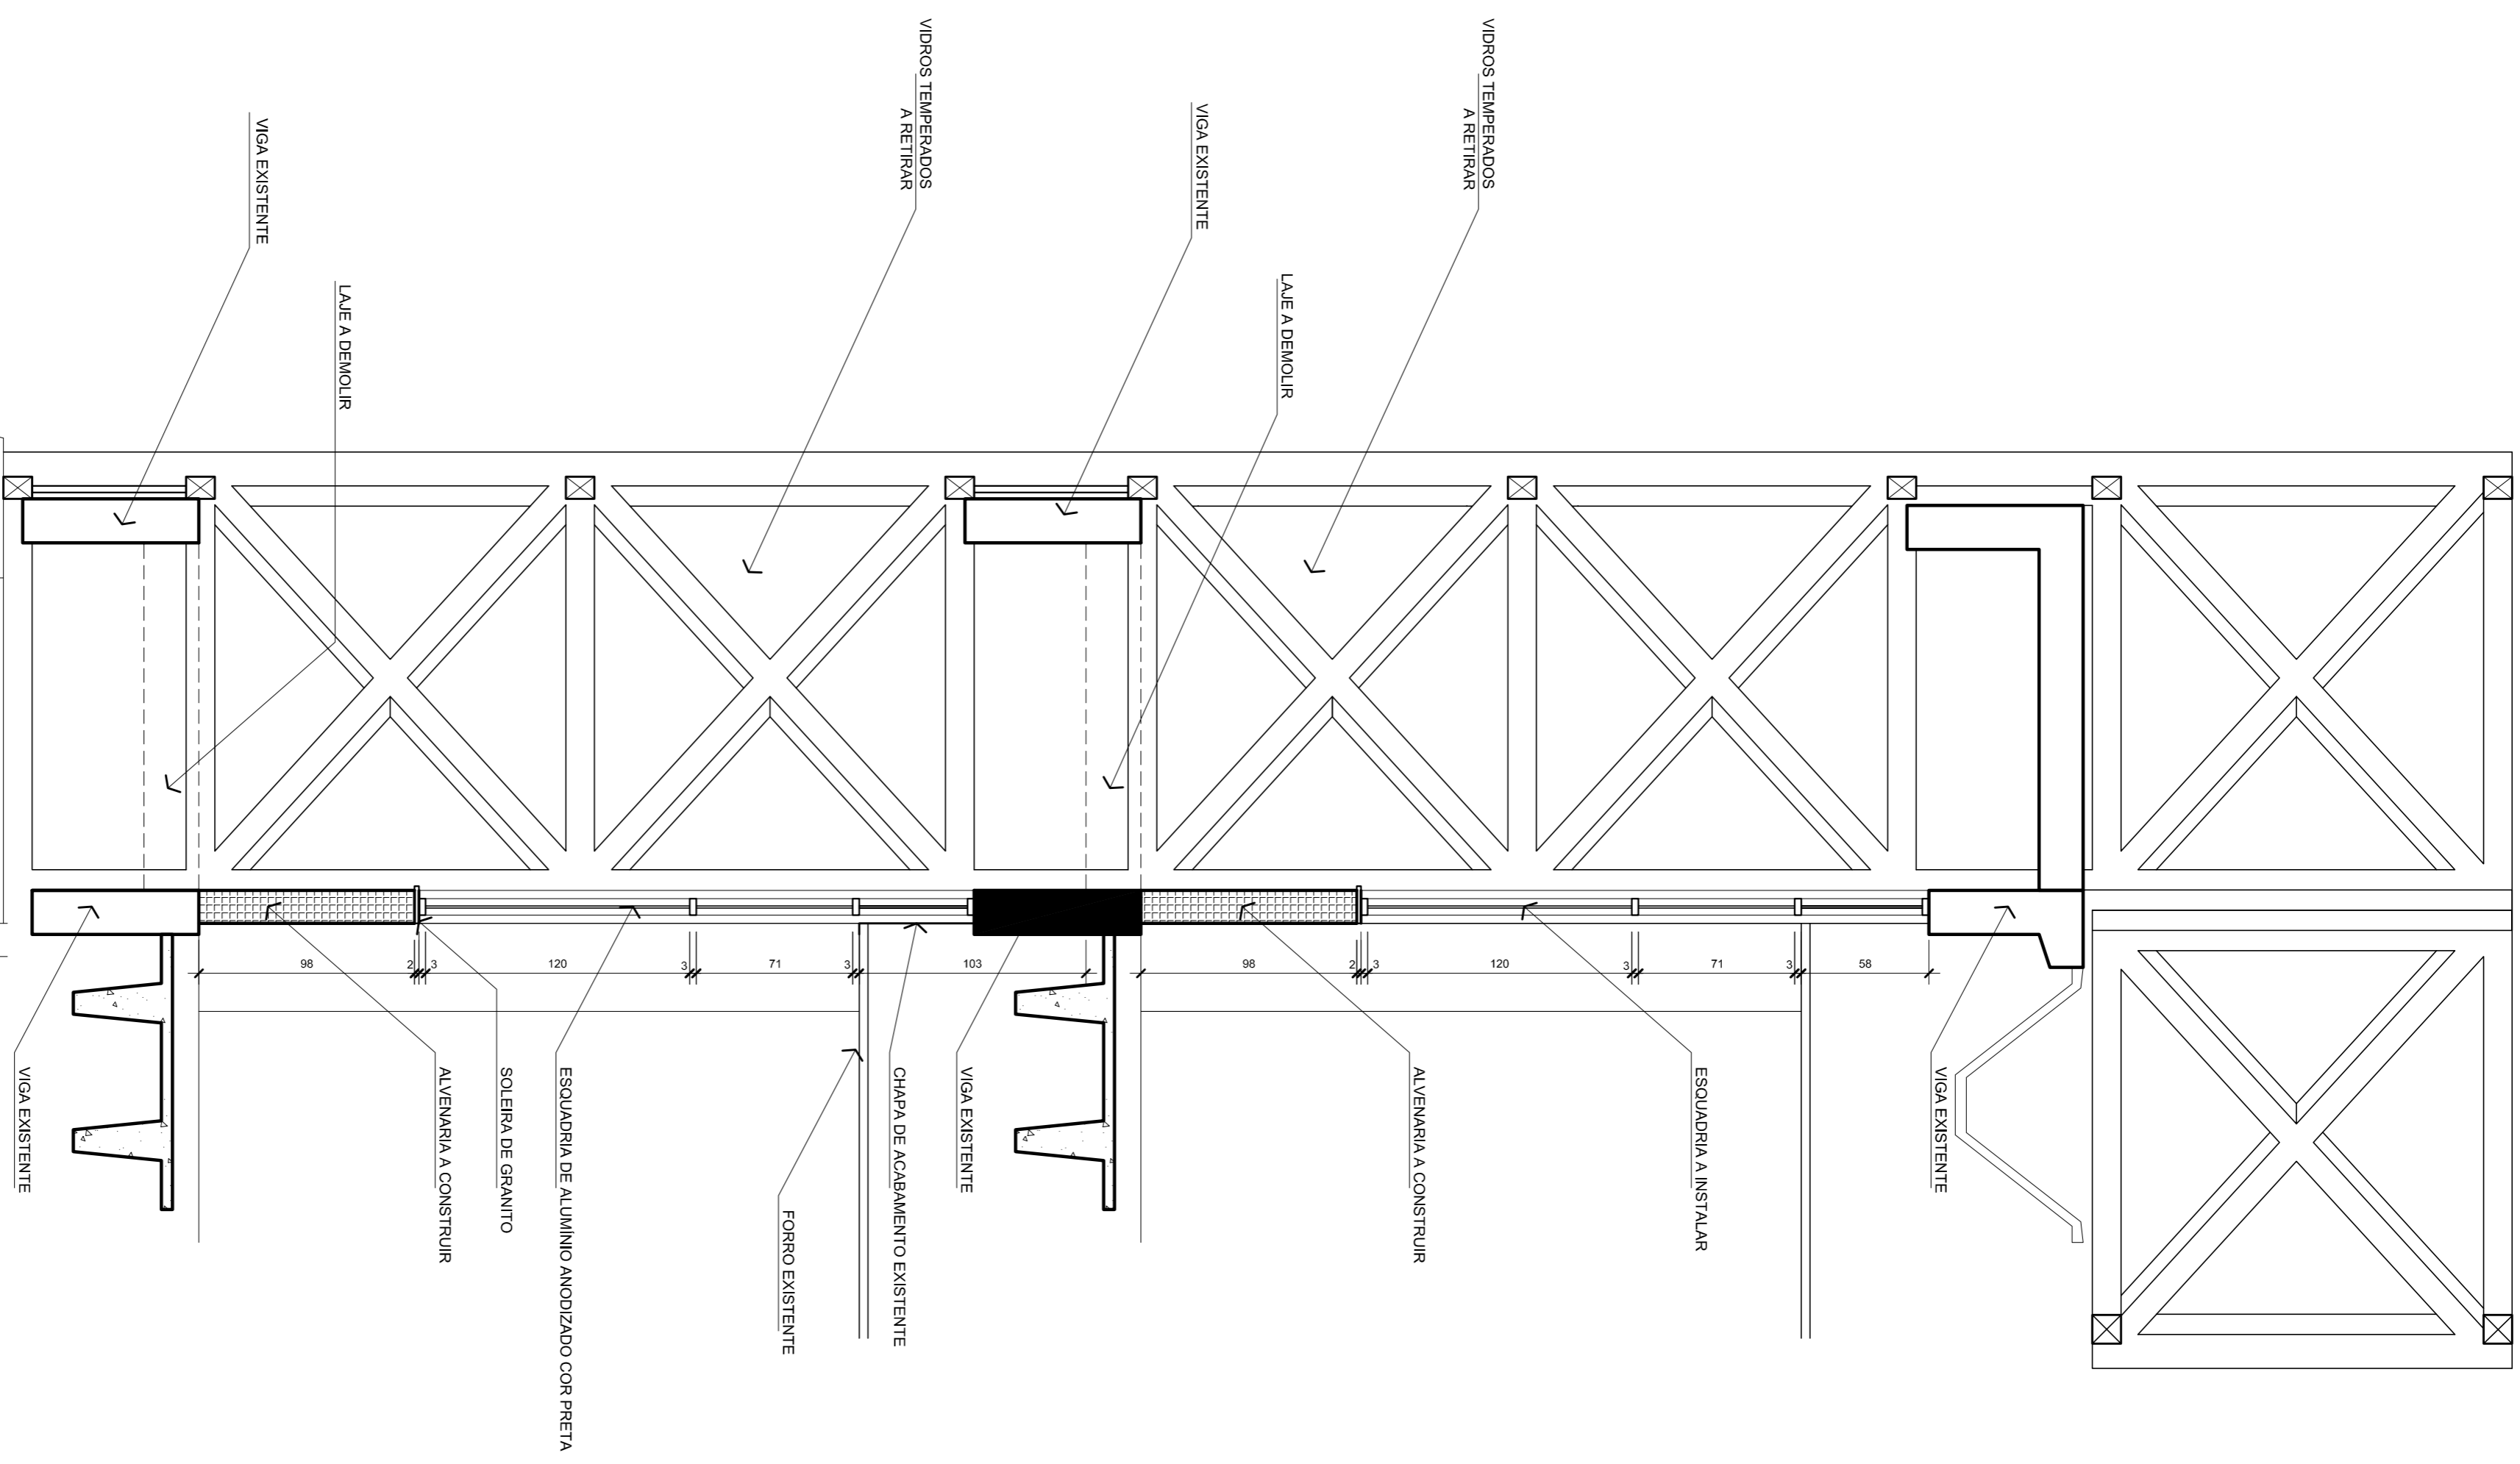

CORTE CC

Escala 1/25

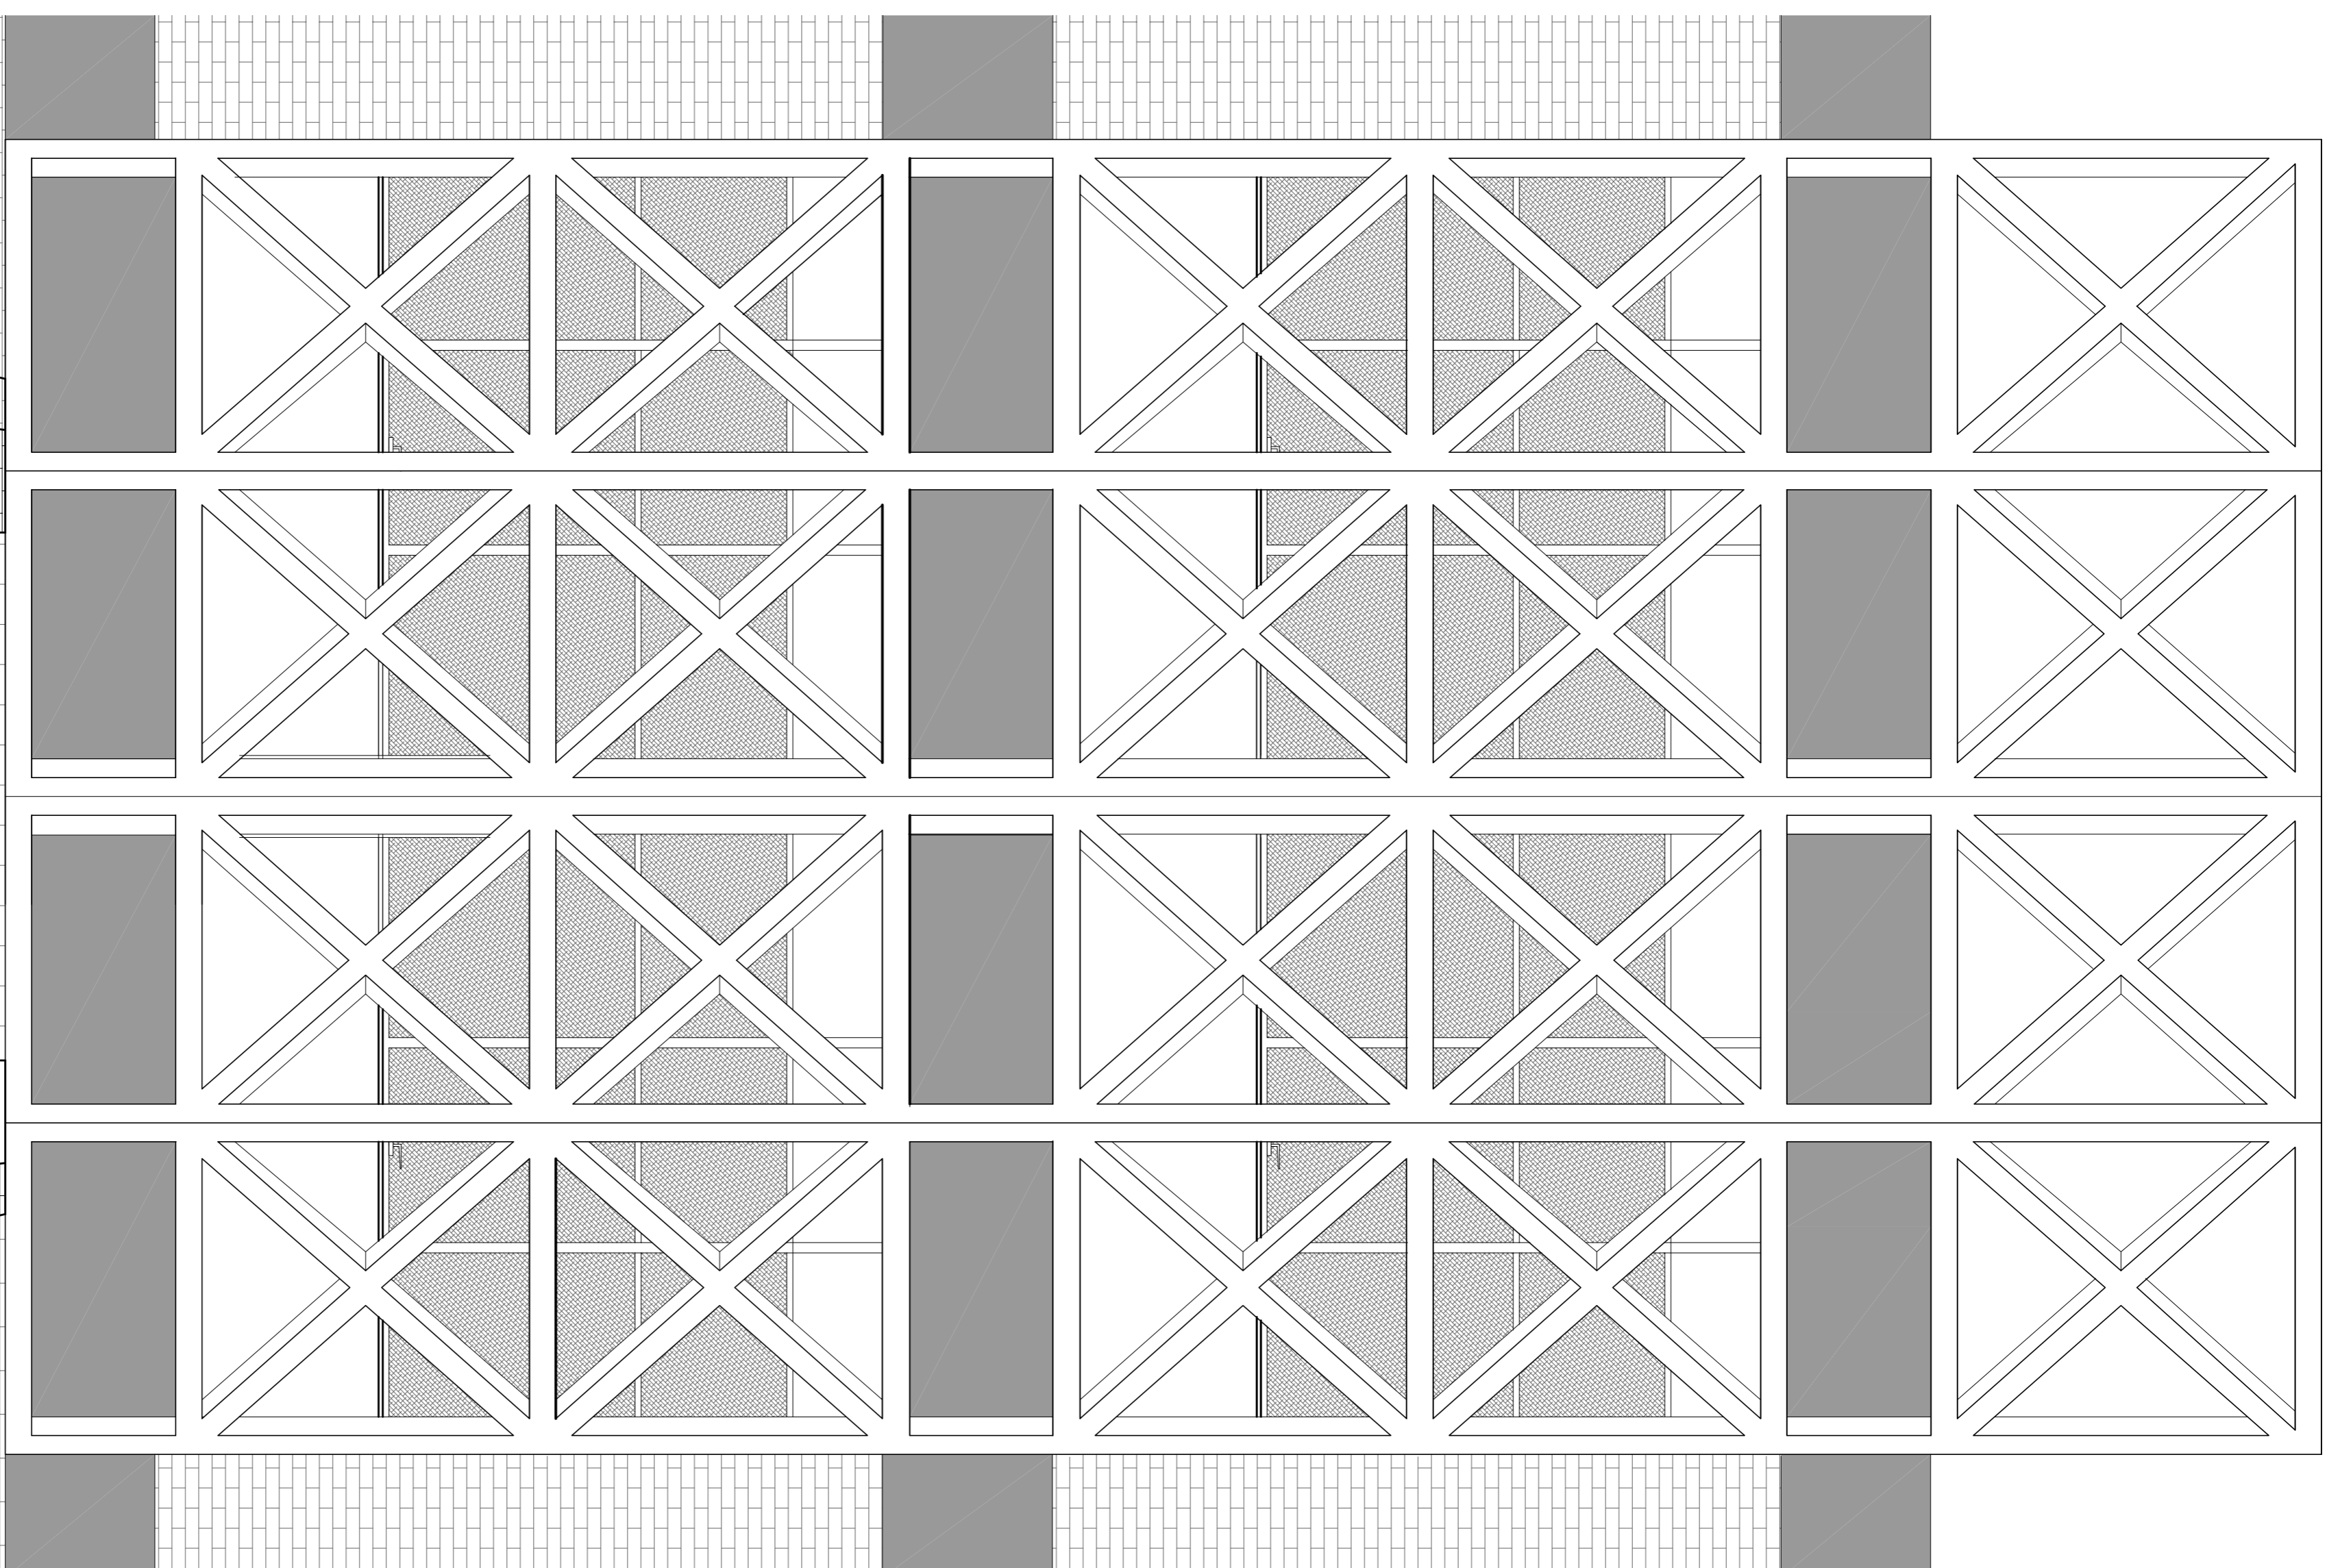

VISTA FRONTAL

Escala 1/25




RI	REVISÃO CADASTRAL		
RO	EMISSÃO INICIAL		
REV	DATA	MODIFICAÇÃO	VERIFICAÇÃO APROVAÇÃO
	DESENHO		

SECRETARIA DE INFRAESTRUTURA URBANA
UNIDADE DE BANCO DE PROJETOS

PROJETO DE ARQUITETURA - REFORMA SEDE PMU
ESTRUTURAS METÁLICAS - INTERVENÇÃO 02

CORTE CC / ELEVAÇÃO FRONTAL

Autógrafo	Ass:	Responsável
VANIO ESTERROZINTE em CAU A 15/04		PREFEITURA MUNICIPAL DE JOINVILLE
Co-Autor(es)	Ass:	Escala: 1/25
		Departamento CAD
Operador do Impresor	Ass:	Código: UBP/
		UBP/
		Data: AGOSTO/2017
		Número Projeto: AR 10/10

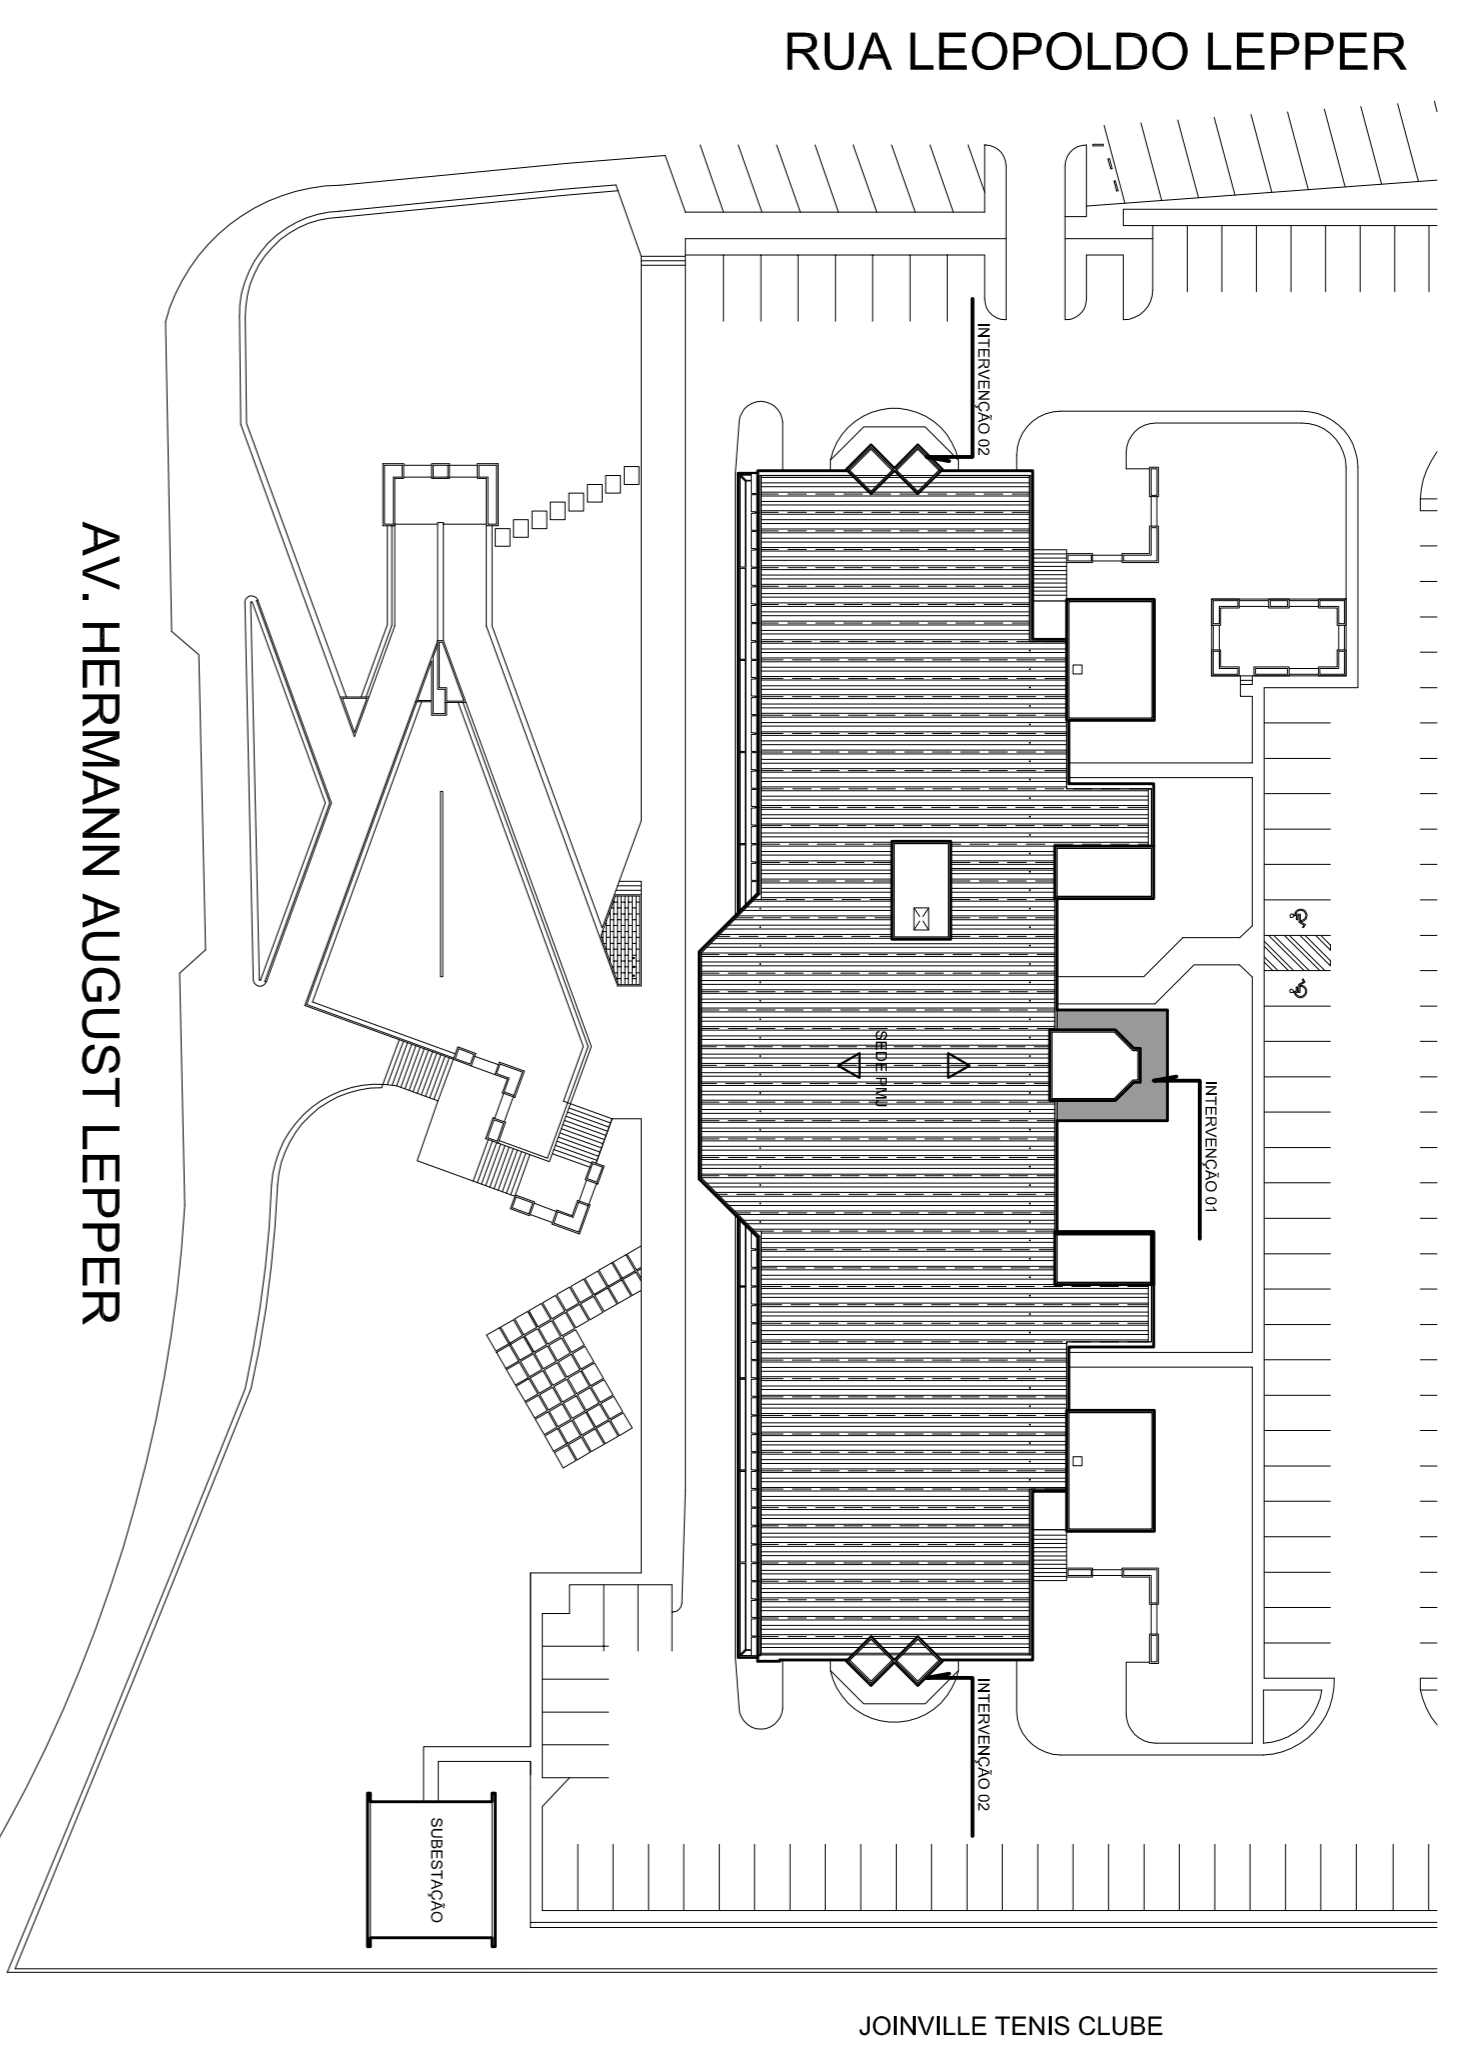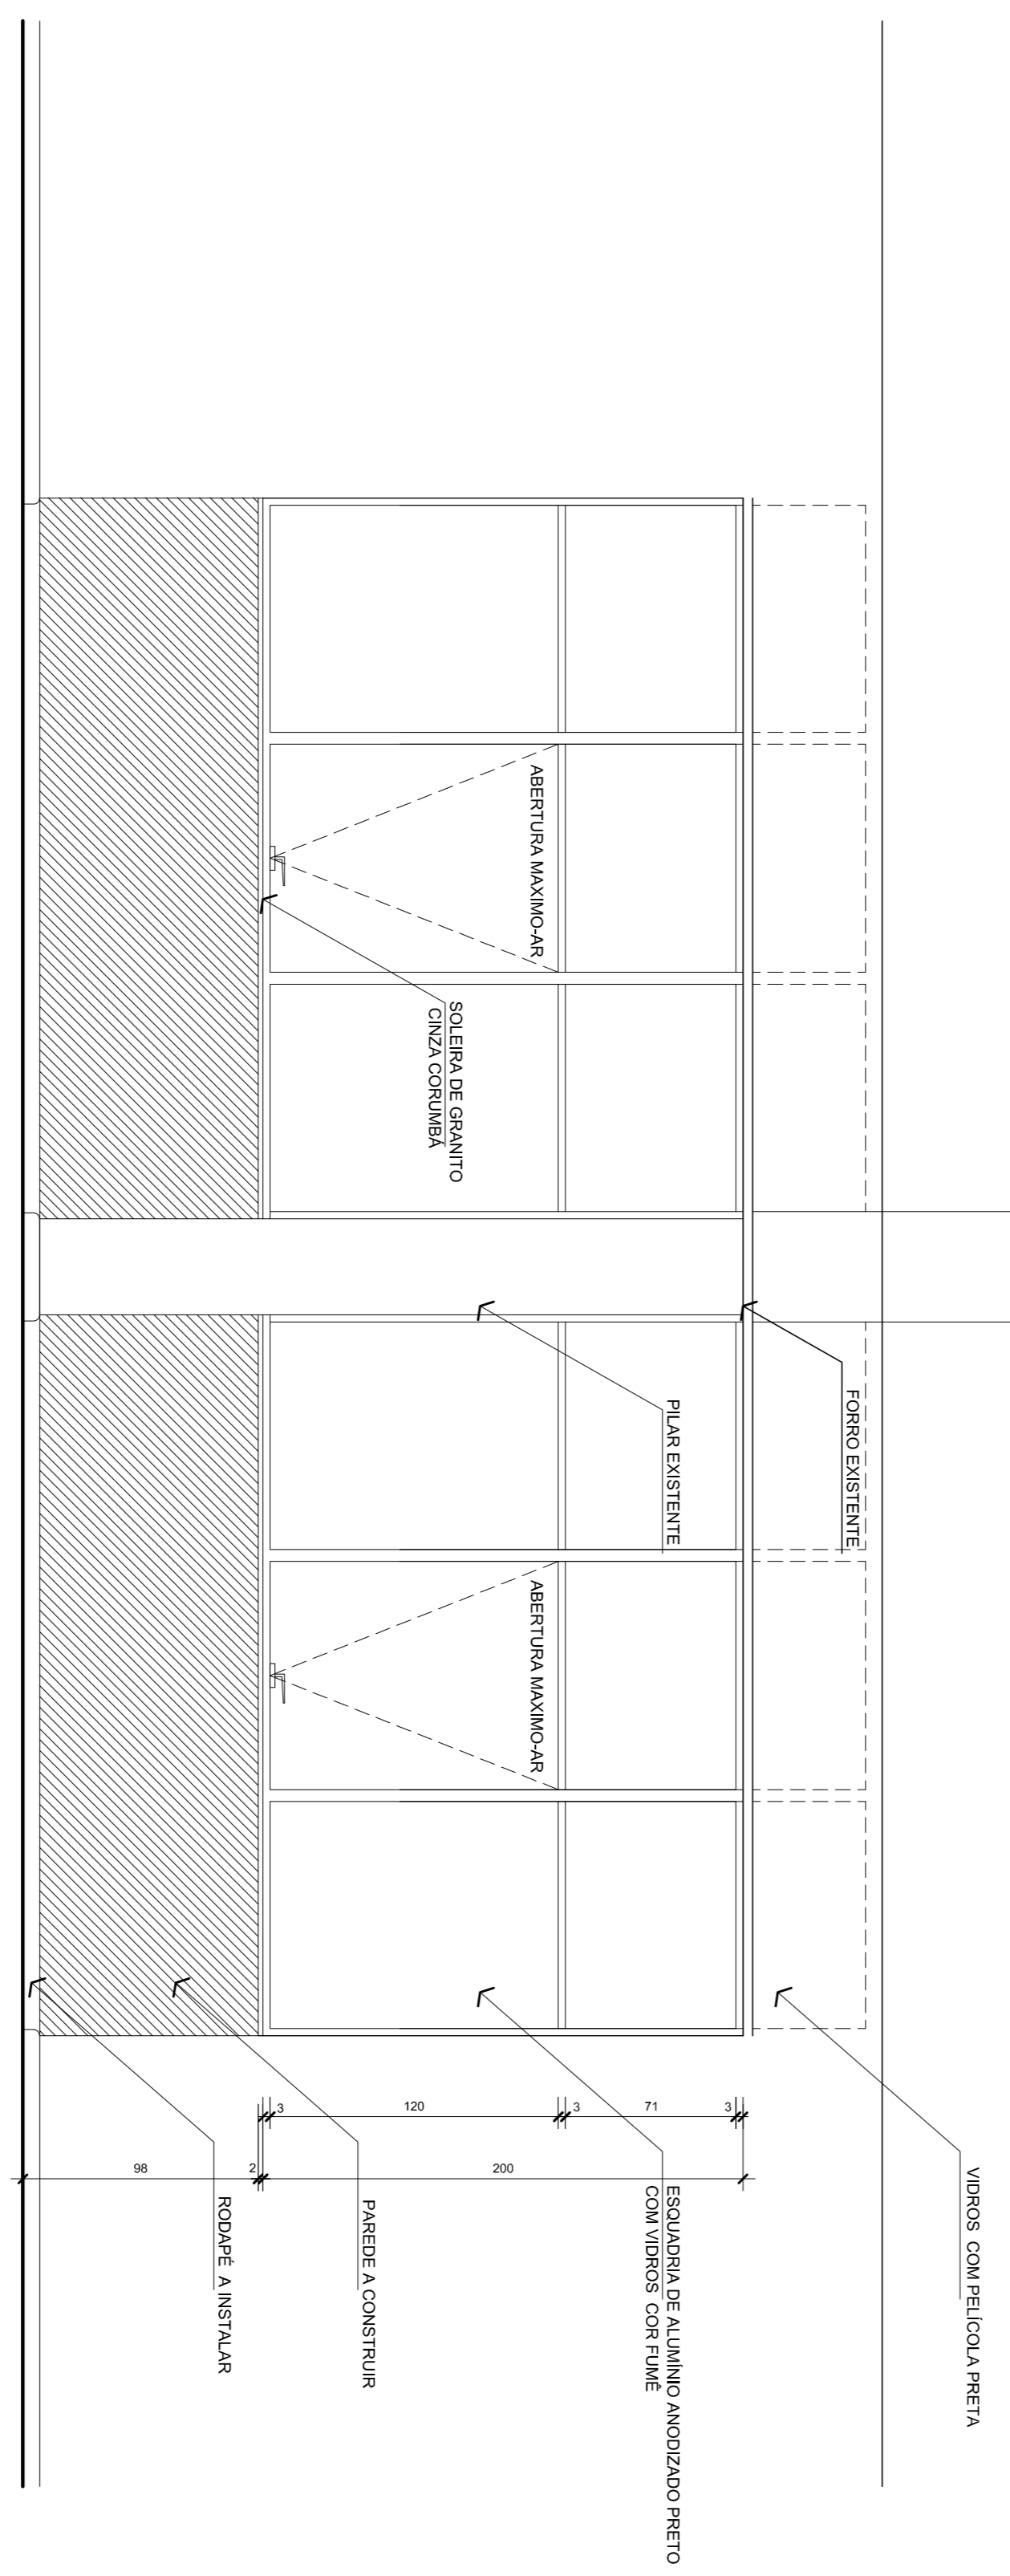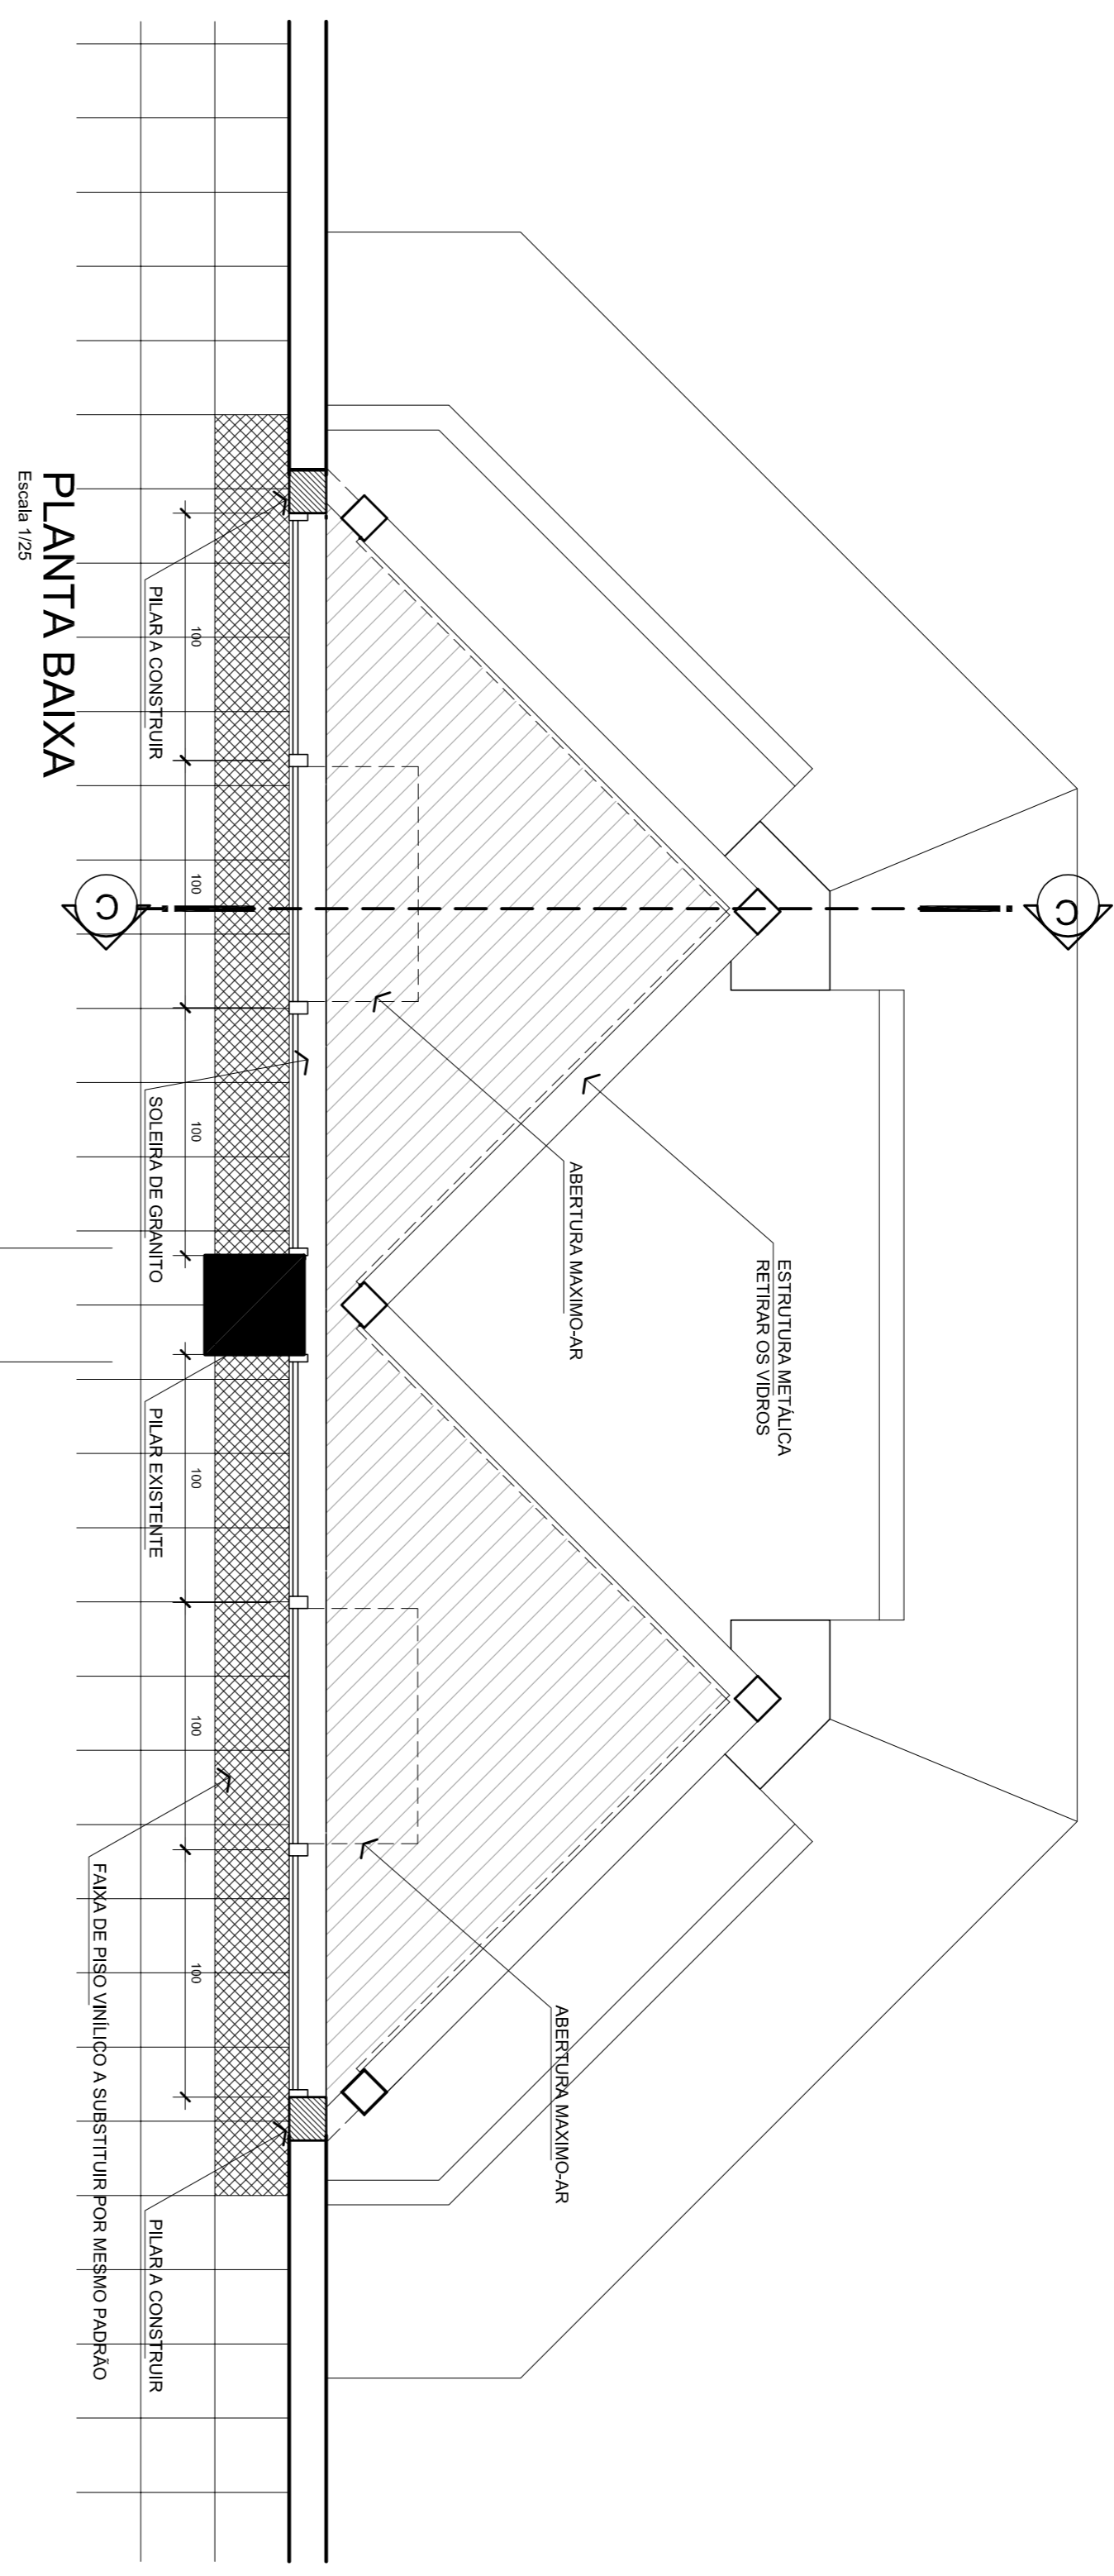

REV	DATA	DESENHO	MODIFICAÇÃO	VERIFICAÇÃO	APROVAÇÃO
RI			REVISÃO CADASTRAL		
RI			EMISSÃO INICIAL		

SECRETARIA DE INFRAESTRUTURA URBANA
UNIDADE DE BANCO DE PROJETOS

Projeto: **PROJETO DE ARQUITETURA - REFORMA SEDE PMU ESTRUTURAS METÁLICAS - INTERVENÇÃO 02**

Comando: **PLANTA BAIXA - VISTA INTERNAINPLANT. COM IDENT. DAS INTERVENÇÕES**

Autógrafo	Ass:	Responsável	
VANIO ESTER RAINZIE em CAULA TERESA		PREFETURA MUNICIPAL DE JOINVILLE	
Co-Autor(es)	Ass:	Escala:	Desenhista CAD
		1/25	
Operador de Imprensa	Ass:	Colaborador	UBP/
		Data:	Número Projeto:
		AGOSTO/2017	AR 09/10