



PLANTA BAIXA - 1º PAVIMENTO DO CEDUG
ÁREA EXISTENTE (SITUAÇÃO ATUAL)
 Escala 1/100

- LEGENDA**
- PAREDES EM ALVENARIA
 - PAREDES EM GESSO ACABADO
 - PAREDES COM PROTEÇÃO RADIOLÓGICA
 - ESTRUTURA DE CONCRETO
 - ÁREA NÃO OBJETO DESTA ANÁLISE

1111	1ª ALTERAÇÃO	03 / 12 / 2018	Alterações conforme exigências do parecer nº056/ANARJ/18	REVISÃO	R01
1112	2ª ALTERAÇÃO	12 / 06 / 2019	Alterações conforme exigências do parecer nº056/ANARJ/19	REVISÃO	R02
1113	3ª ALTERAÇÃO	24 / 07 / 2019	Alterações conforme apontamentos da VISA	REVISÃO	R03

APROVAÇÃO

Associação de Municípios do Nordeste do Estado de Santa Catarina
 ANANESC

- Equipe Técnica:**
- Arquiteta: TABATA YUMI FUJIKAWA
 - Arquiteta: NATÁLIA DE SOUZA ZATTAR
 - Engenheira Civil: FÁBULA BARRE DE ALMEIDA COSTANTE
 - Engenheira Civil: GISELA TAYRINE
 - Análises de Projeto: GABRIELA CARDOSO GUIMARÃES
 - Análises de Projeto: NATYAN GOMES DE OLIVEIRA
 - Técnicas em Edificações: MARCOS STADELHOFFER
 - Estagiária de Arquitetura: BRUNCA SCHWARTZ
 - Estagiária de Arquitetura: BRUNA SOUZA ZIMMERMANN
 - Estagiária de Arquitetura: LOUISE PIRES DO AMARAL

HOSPITAL MUNICIPAL SÃO JOSÉ
PROJETO BÁSICO DE ARQUITETURA
 REFORMA DA UNIDADE DE ATENDIMENTO IMEDIATO - URGÊNCIA E EMERGÊNCIA

FUNDO MUNICIPAL DE SAÚDE DE JOINVILLE

Endereço: Rua Doutor Placido Gomes nº408, Anjo Garibaldi - Joinville/SC
 Área a reformar:

PROJETO: SECRETARIA DE SAÚDE DO MUNICÍPIO

PROJETO: NATHALIA DE SOUZA ZATTAR

PROJETO: BRUNCA SCHWARTZ

PROJETO: NATYAN GOMES DE OLIVEIRA


PROJETO: LOUISE PIRES DO AMARAL

CONTHEUDO DA PRIMEIRA

PLANTA BAIXA - SITUAÇÃO EXISTENTE
 1º PAVIMENTO - CEDUG

NUMERO DO PROJETO: **PBA 02/05**

CORTE BB
Escala 1/100

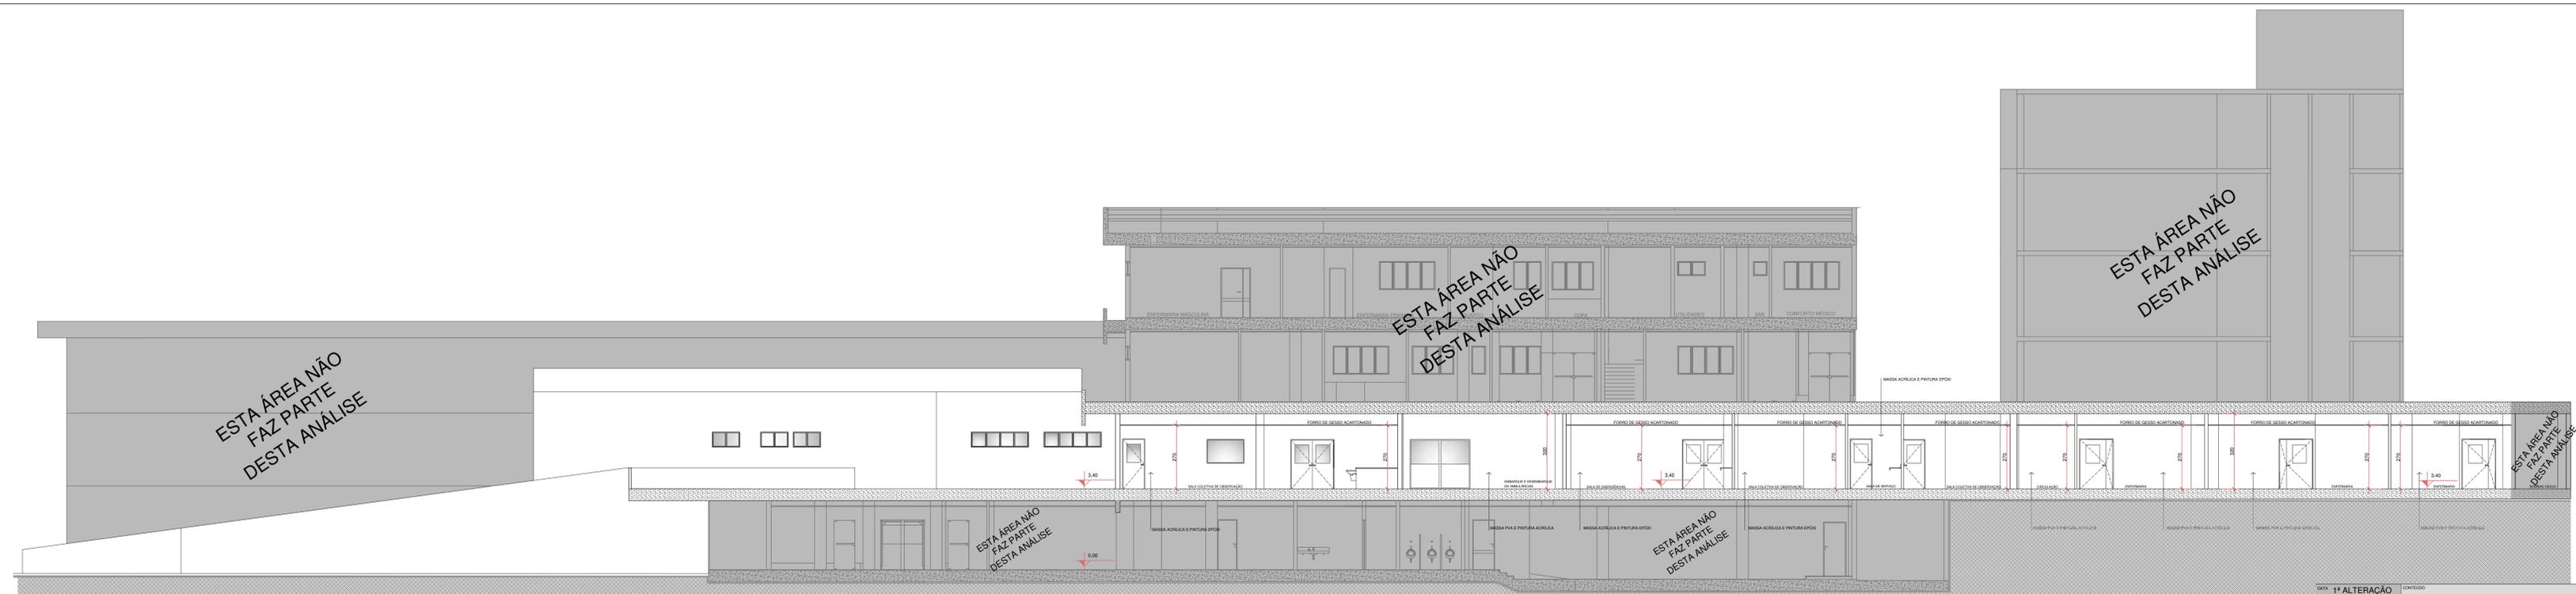

CORTE AA
Escala 1/100



DATA	ALTERAÇÃO	CONTEÚDO	REVISÃO
03 / 12 / 2018	1ª ALTERAÇÃO	Alterações conforme exigências do parecer nº266/ANARQ/18	R01
12 / 06 / 2019	2ª ALTERAÇÃO	Alterações conforme exigências do parecer nº056/ANARQ/19	R02
24 / 07 / 2019	3ª ALTERAÇÃO	Alterações conforme apontamentos da VISA	R03

APROVAÇÃO	

Associação de Municípios do Nordeste do Estado de Santa Catarina
 89219-000 - JOINVILLE - SC - Rua Máx Costa, 1843 - América - Fone: 01141 433-3927
 ASSESSORIA E COORDENADORIA DE PLANEJAMENTO URBANO, MUNICIPAL E REGIONAL
 home page : www.amunesc.org.br CREA - SC - 48-825-4

Equipe Técnica:
 Arquitetas: TABATA YUMI FUJIOKA, NATHALIA DE SOUZA ZATTAR
 Engenheiras Cívicas: FÁBOLA BARBI DE ALMEIDA CONSTANCE, DEBORA TONINI
 Analistas de Projetos: GABRIELA CARDOSO GUIMARÃES, NATHAN GOMES DE OLIVEIRA
 Técnico em Edificações: MARCOS STABELHOFFER
 Estagiárias de Arquitetura: BIANCA SCHWARTZ, BRUNA SOUZA ZIMMERMANN, LOUISE PINES DO AMARAL

HOSPITAL MUNICIPAL SÃO JOSÉ
PROJETO BÁSICO DE ARQUITETURA
 REFORMA DA UNIDADE DE ATENDIMENTO IMEDIATO - URGÊNCIA E EMERGÊNCIA

FUNDO MUNICIPAL DE SAÚDE DE JOINVILLE
 Endereço: Rua Doutor Plácido Gomes nº408, Anita Garibaldi - Joinville/SC
 Área a reformar:

ADMINISTRAÇÃO	ASSINATURA
SECRETARIA DE SAÚDE DO MUNICÍPIO	
PROJETO:	ASSINATURA RESPONSÁVEL PELO PROJETO:
Nathalia de Souza Zattar Arquiteta e Urbanista CAU 469107-0	
EXECUÇÃO:	ASSINATURA RESPONSÁVEL PELA EXECUÇÃO:

Informações	CONTEÚDO DA PRANCHA	NÚMERO PR.
Desenho: Nathalia Louze Nome do Arq: Nathalia Louze Data: Julho 2019	CORTES	PBA 05/05