



FACHADA FRONTAL - CEI
ESCALA - 1:75

FACHADA FRONTAL - CEI
ISOLAMENTO DE RISCO
ÁREA DA FACHADA - 284,14 m²;
ÁREA DAS ABERTURAS - 50,00 m²;
PERCENTUAL DE ABERTURAS - 17,60%

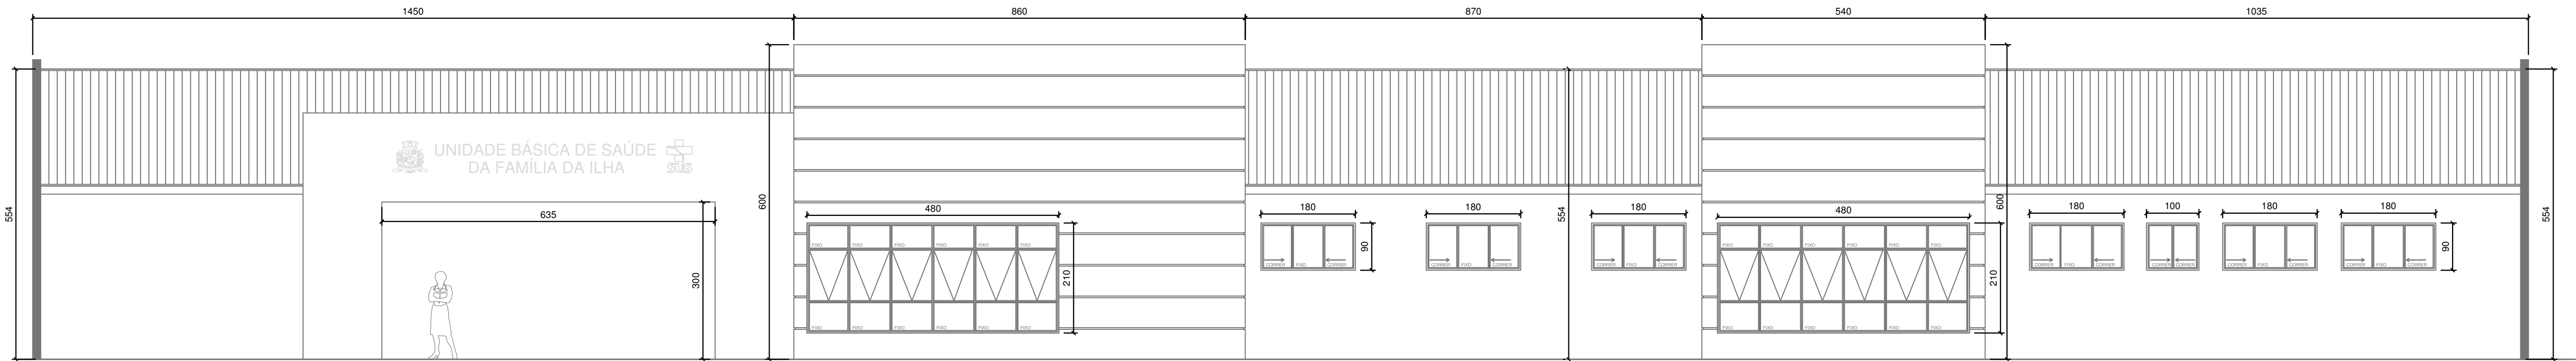


FACHADA FRONTAL - UBFS
ESCALA - 1:75

FACHADA FRONTAL
ISOLAMENTO DE RISCO
ÁREA DA FACHADA - 269,80 m²;
ÁREA DAS ABERTURAS - 48,21 m²;
PERCENTUAL DE ABERTURAS - 17,87%

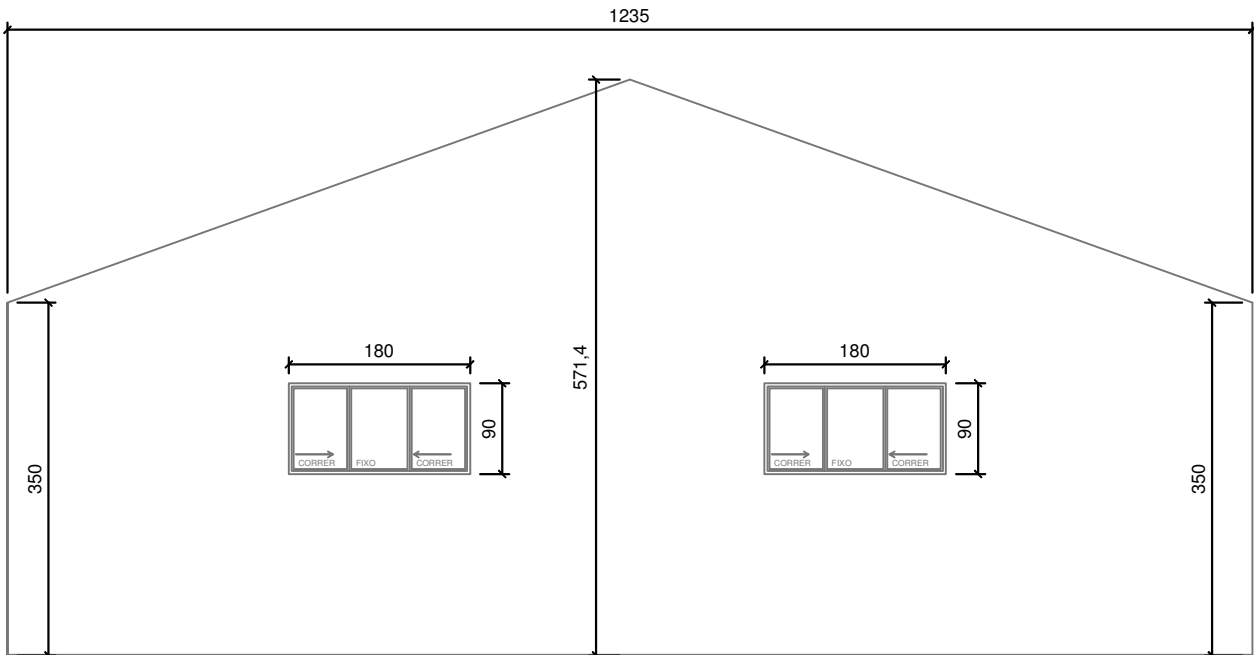


FACHADA LATERAL DIREITA - UBFS
ESCALA - 1:75

FAC. LATERAL DIREITA - UBFS
ISOLAMENTO DE RISCO
ÁREA DA FACHADA - 56,90 m²;
ÁREA DAS ABERTURAS - 3,24 m²;
PERCENTUAL DE ABERTURAS - 5,69%

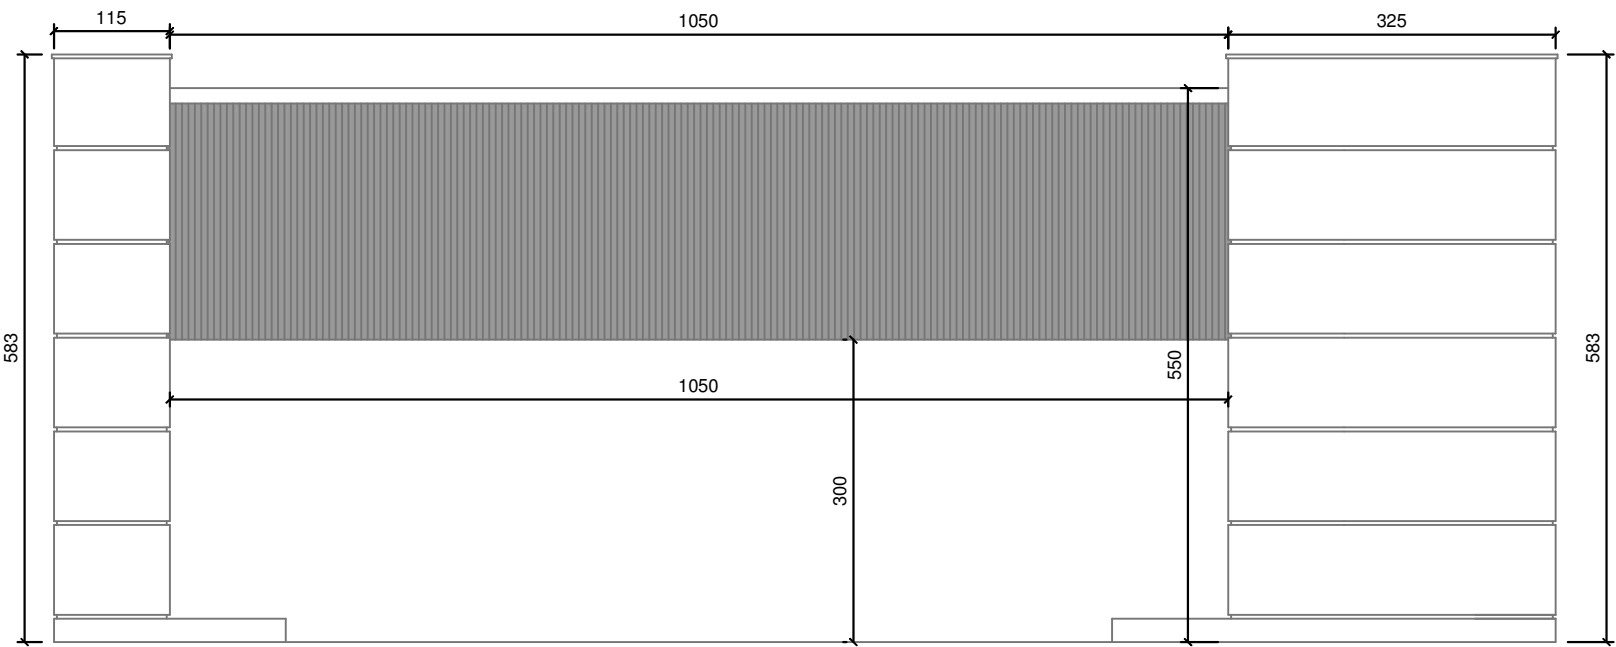

FACHADA LATERAL DIREITA - ESP. COBERTO
ESCALA - 1:75

FACHADA LAT. DIREITA - ESPAÇO
COBERTO
ISOLAMENTO DE RISCO
ÁREA DA FACHADA - 83,46 m²;
ÁREA DAS ABERTURAS - 31,50 m²;
PERCENTUAL DE ABERTURAS - 37,74%

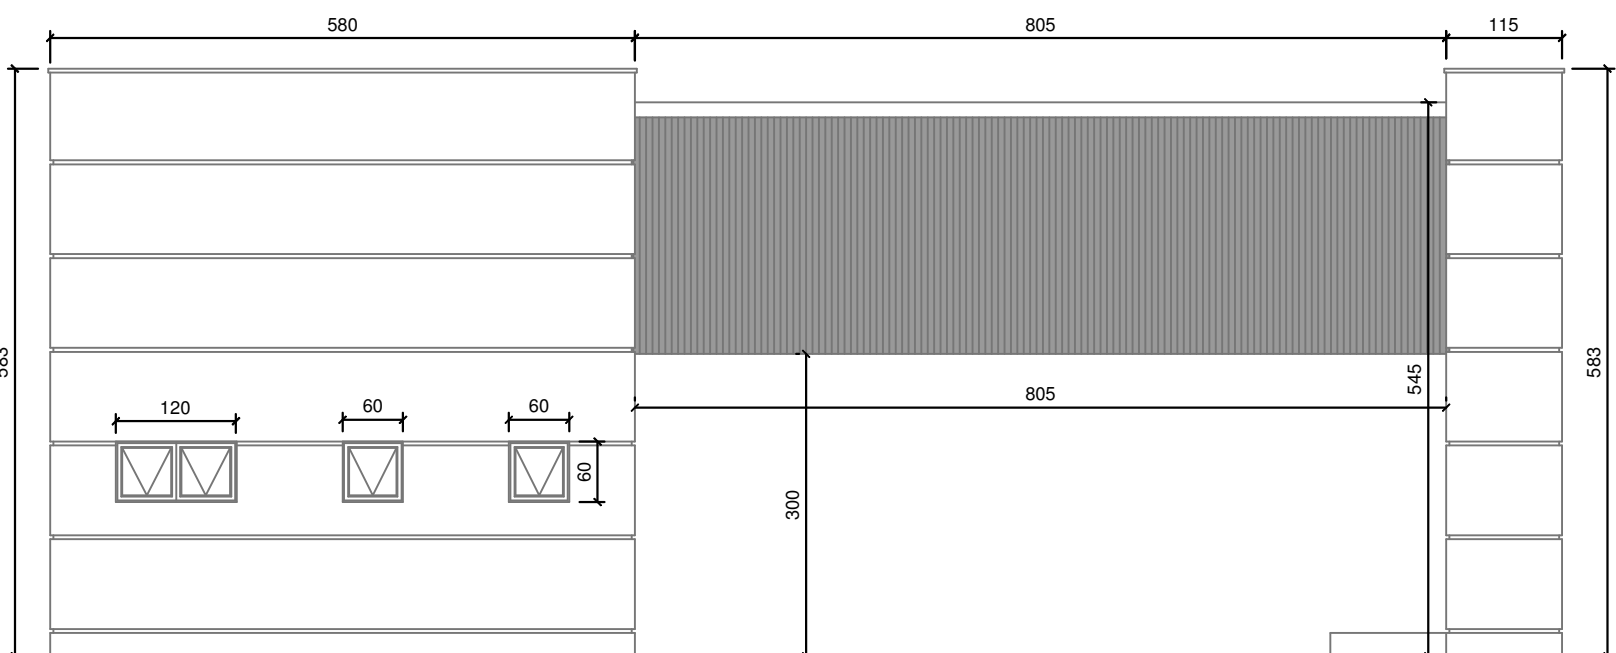

FACHADA FUNDOS - ESP. COBERTO
ESCALA - 1:75

FACHADA FUNDOS - ESPAÇO
COBERTO
ISOLAMENTO DE RISCO
ÁREA DA FACHADA - 84,81 m²;
ÁREA DAS ABERTURAS - 25,59 m²;
PERCENTUAL DE ABERTURAS - 30,17%



Corpo de Bombeiros Voluntários de Joinville
Centro de Atividades Técnicas
APROVADO E ASSINADO DIGITALMENTE por
Jaqueline F. de Moura – CREA: 115577-8

OBS: Para vistoria será necessária à apresentação destas pranchas aprovadas, plotadas em tamanho adequado para avaliação e visualização dos sistemas.

PROJETO PREVENÇÃO E COMBATE A INCÊNDIOS



Associação de Municípios do Nordeste do Estado de Santa Catarina
89204-635 - JOINVILLE - SC - Rua Max Collin, 1843 - América - Fone: (47) 3433-3927
ASSESSORIA E COORDENADORIA DE PLANEJAMENTO URBANO, MUNICIPAL E REGIONAL
home page : www.amunesc.org.br CREA SC 48.625-4

Equipe Técnica:

Arquitetos: BIANCA SCHWARTZ
JULIANO VENANCIO
TABATA YUMI FUJIOKA
Engenheiras Civis: FABIOLA BARBI DE ALMEIDA CONSTANCE
GABRIELA CARDOSO GUIMARÃES
ROGÉRIO FERRARI MAISTRO
Técnico em Edificações: MARCOS STADELHOFFER
Analista de Projetos: LUÍSA FRÖES
Estagiários de Arquitetura: ANA PAULA FUCHS DUARTE
Estagiários de Engenharia: NAYARA LOPES FERNANDES DOS SANTOS

UBFS DA ILHA PROJETO PREVENTIVO CONTRA INCÊNDIO

PREFEITURA MUNICIPAL DE JOINVILLE

Endereço : RUA BENTO JOSÉ FLORES, ESPINHEIROS, JOINVILLE / SC

ADMINISTRAÇÃO:	ASSINATURA :
SEC. MUNICIPAL DE SAÚDE DE JOINVILLE	
PROJETO :	ASSINATURA RESPONSÁVEL PELO PROJETO:
Rogério Ferrari Maistro Engenheiro Civil - CREA/SC: 103401-3	
EXECUÇÃO:	ASSINATURA RESPONSÁVEL PELA EXECUÇÃO:

Informações	CONTEÚDO DA PRANCHA	NÚMERO PR.
Desenho: Rogério Nome do Arquivo: Escala: Data: Novembro de 2021	ÁREA DAS FACHADAS	02/03

SINALIZAÇÃO DE EMERGÊNCIA	
Símbolo	Significado
 	Placa fotoluminescente, com indicação da saída de emergência, com ou sem complementação do pictograma fotoluminescente (seta, ou imagem, ou ambos).


NOTA 2:
ESTE PROJETO PREVENTIVO CONTRA INCÊNDIO ATENDE AS
SOLICITAÇÕES DA IN 19 - INSTALAÇÕES ELÉTRICAS DE BAIXA TENSÃO

NOTA 3:
DE ACORDO COM O ANEXO B, DA IN 14, A EDIFICAÇÃO EM ESTUDO POSSUI
TEMPO REQUERIDO DE RESISTÊNCIA AO FOGO DE 30 MINUTOS


MATERIAIS DE REVESTIMENTO E ACABAMENTO				
LOCAIS	POSIÇÃO	MATERIAL	PROPRIEDADES	COMPROVAÇÃO
CIRCULAÇÃO	PISO	CERÂMICO	ANTIDERRAPANTE	LAUDO OU ENSAIO
	PAREDE	ALVENARIA	-	ISENTO
	TETO	FORRO MODULAR	ANTICHAMA	LAUDO




PLANTA BAIXA - UBFS
ESCALA - 1:75

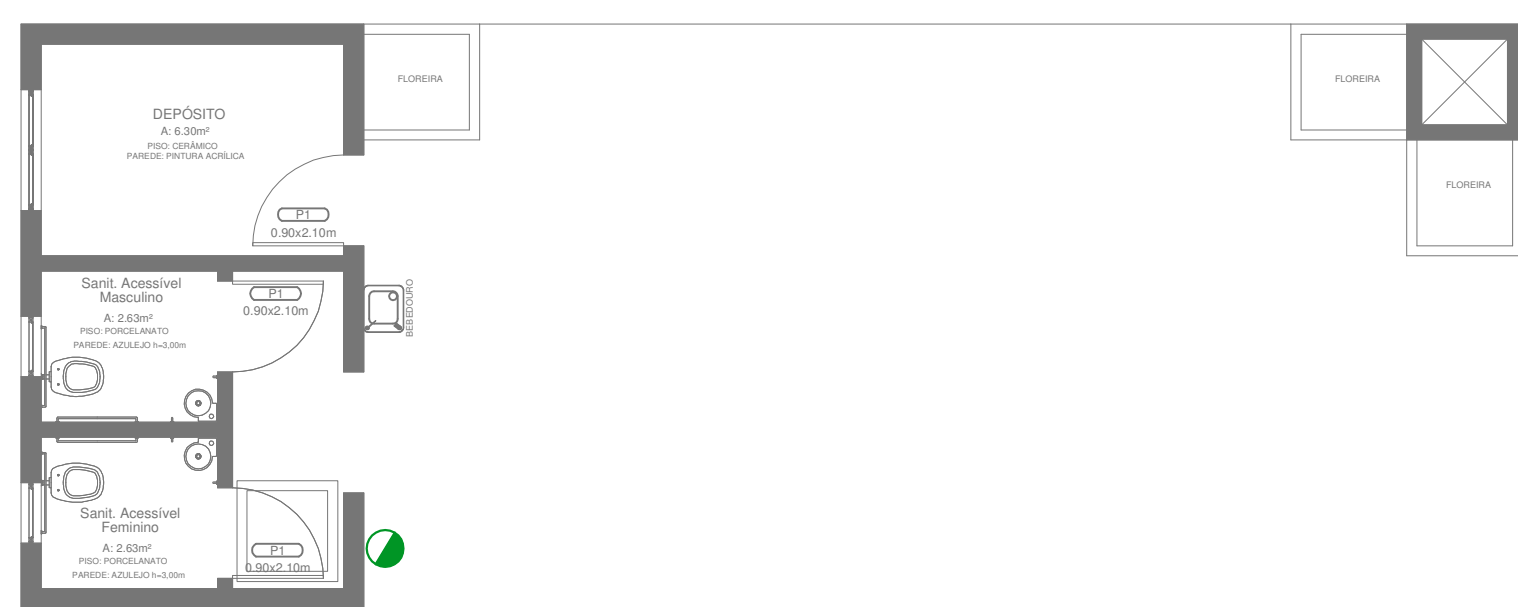

PLANTA BAIXA - ESPAÇO COBERTO
ESCALA - 1:75

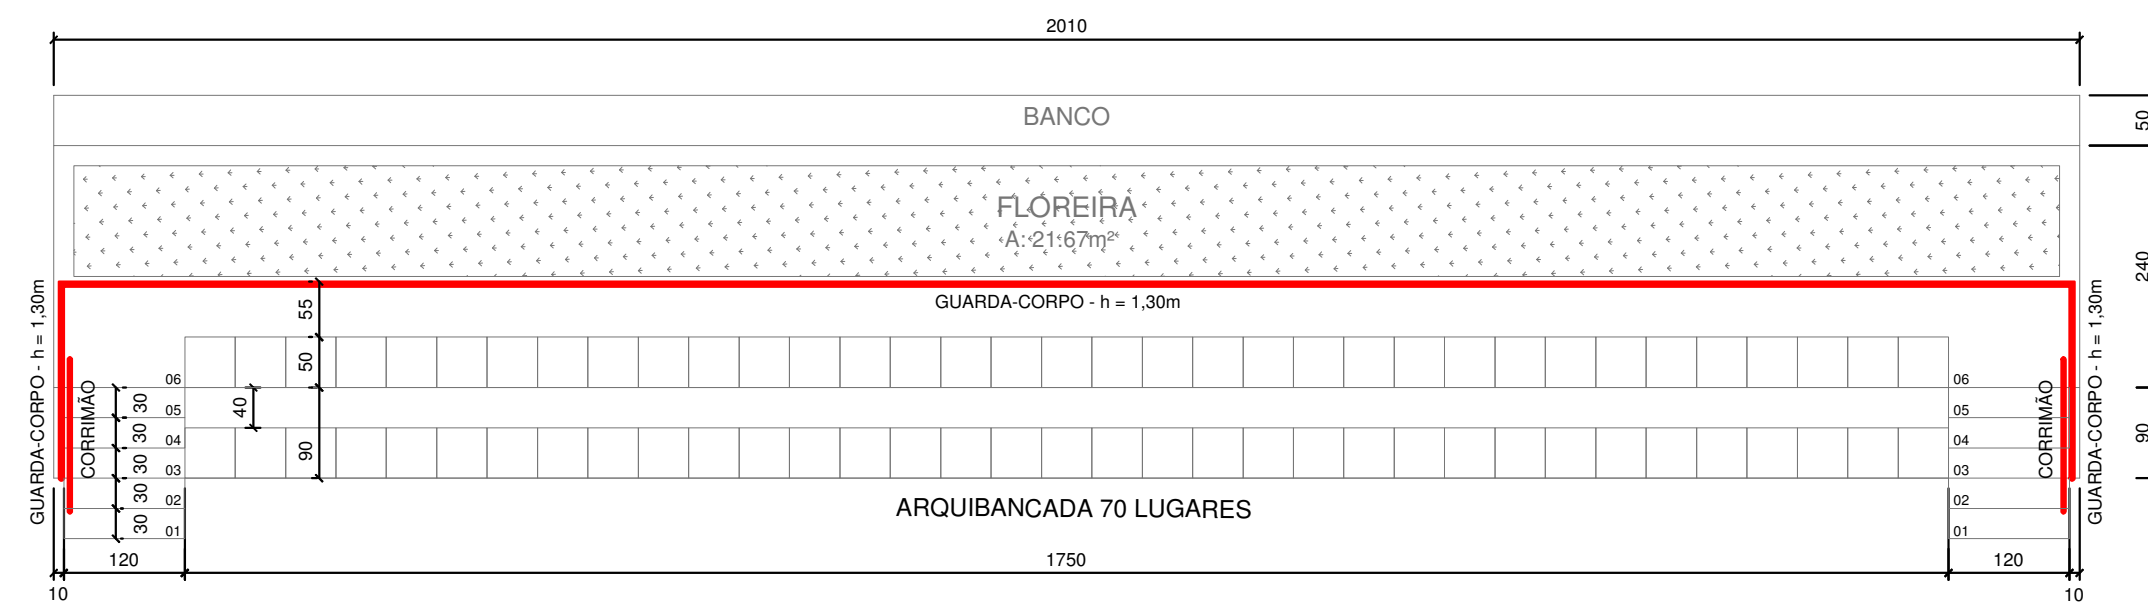

PLANTA BAIXA - ARQUIBANCADA DESCOBERTA
ESCALA - 1:75

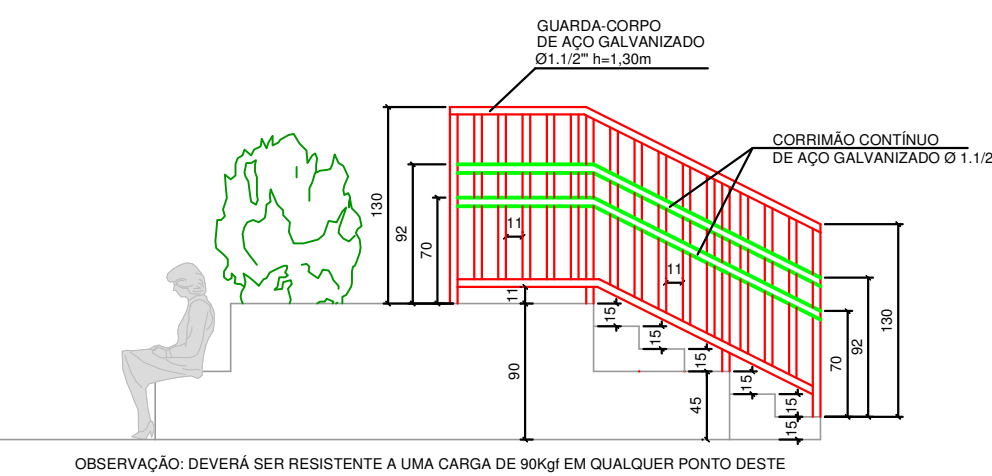

CORTE - ARQUIBANCADA DESCOBERTA
ESCALA - 1:50

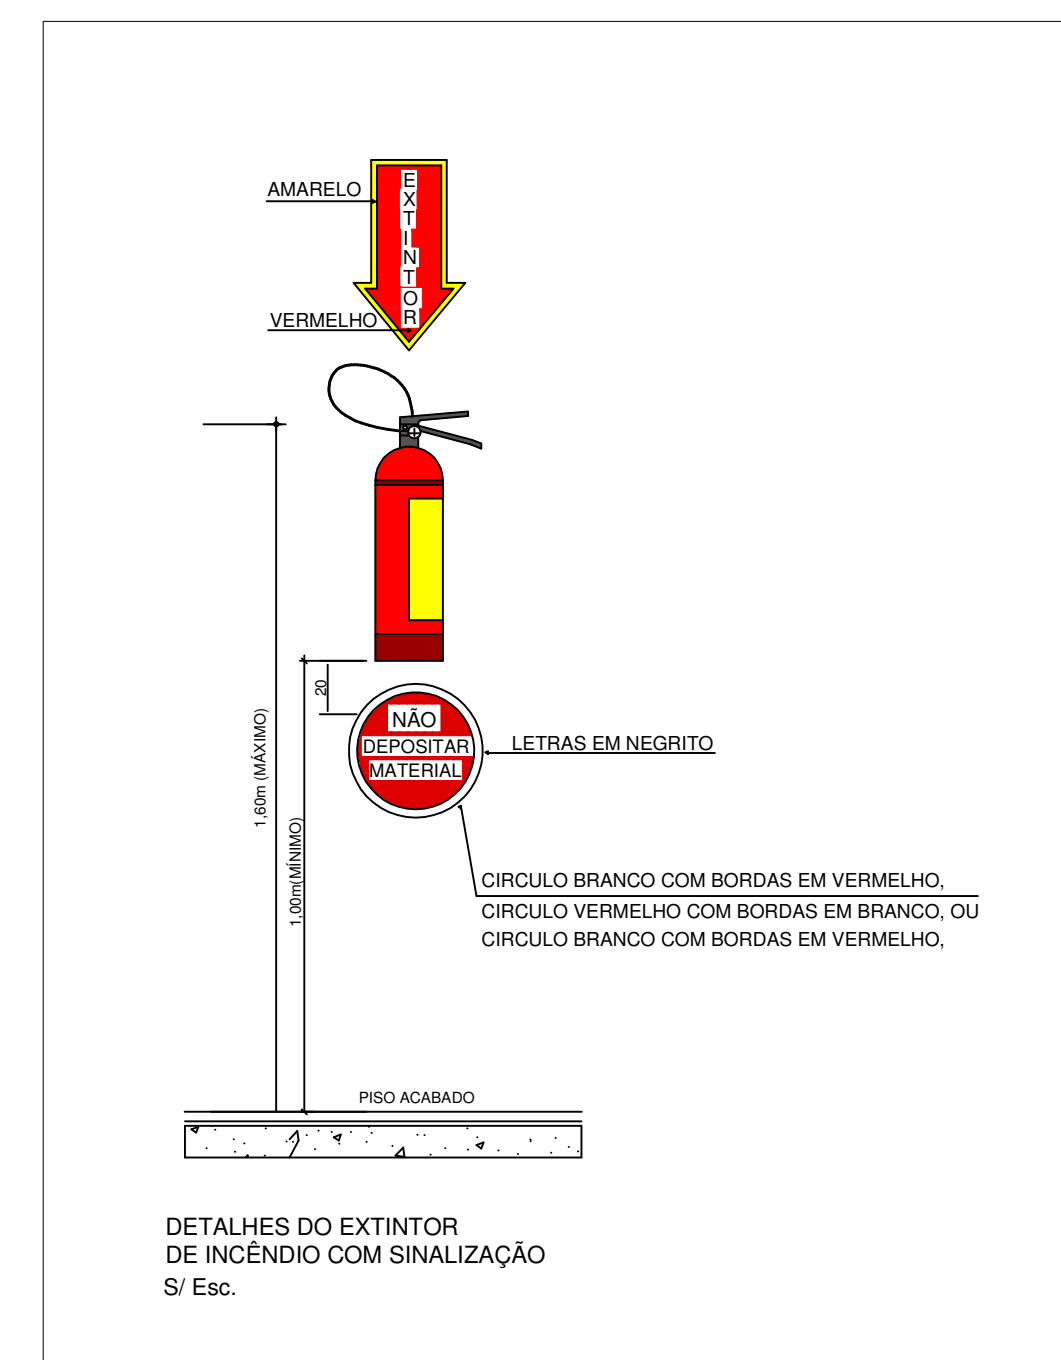
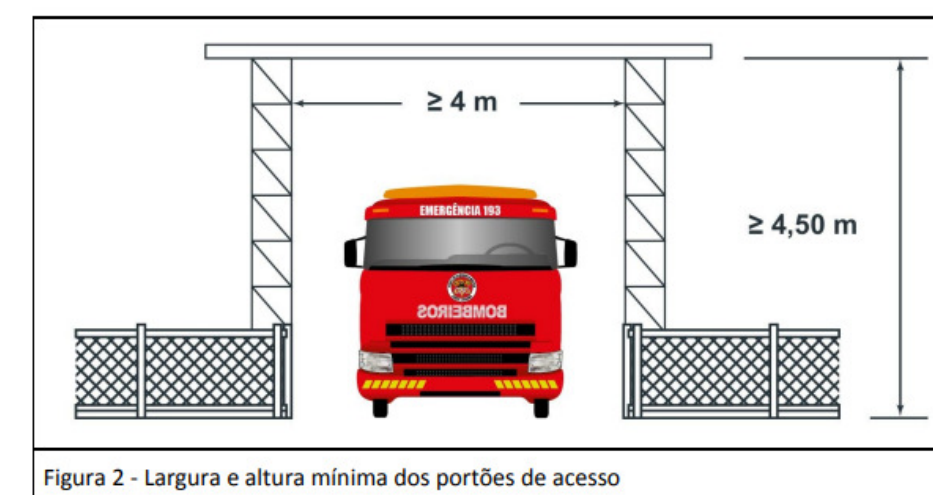
DETALHE ACESSO DE VIATURAS
SEM ESCALA

Figura 2 - Largura e altura mínima dos portões de acesso


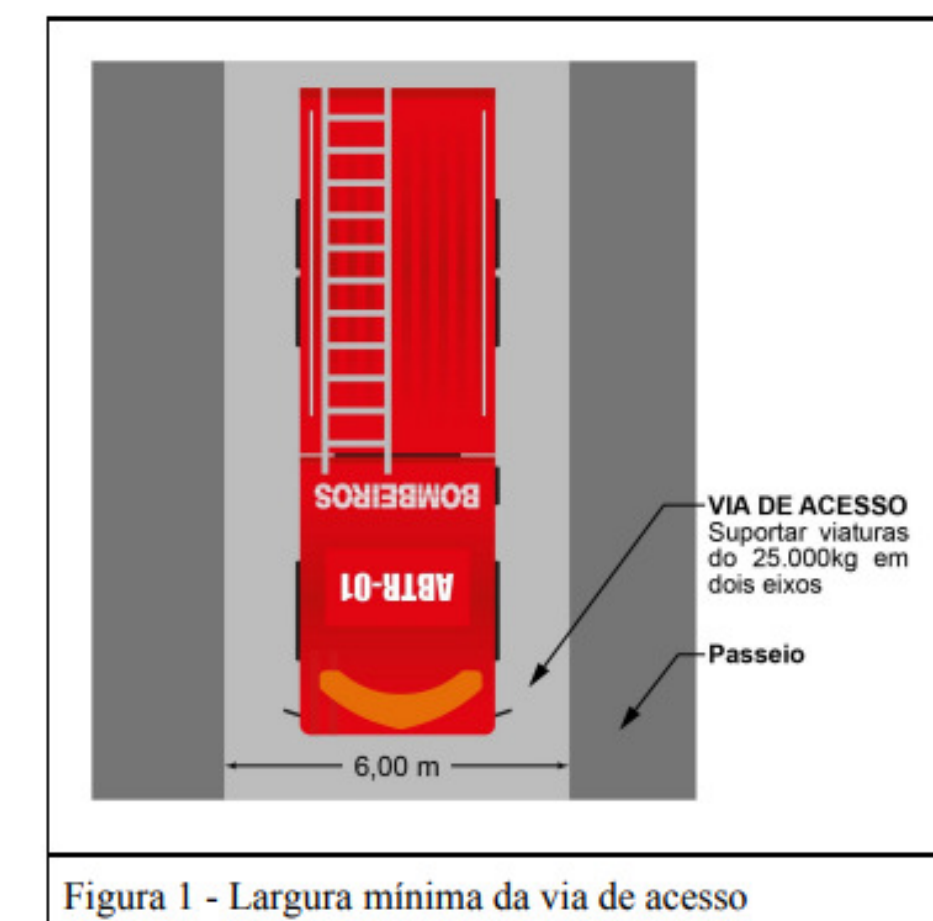


Figura 1 - Largura mínima da via de acesso



PROJETO PREVENÇÃO E COMBATE A INCÊNDIOS

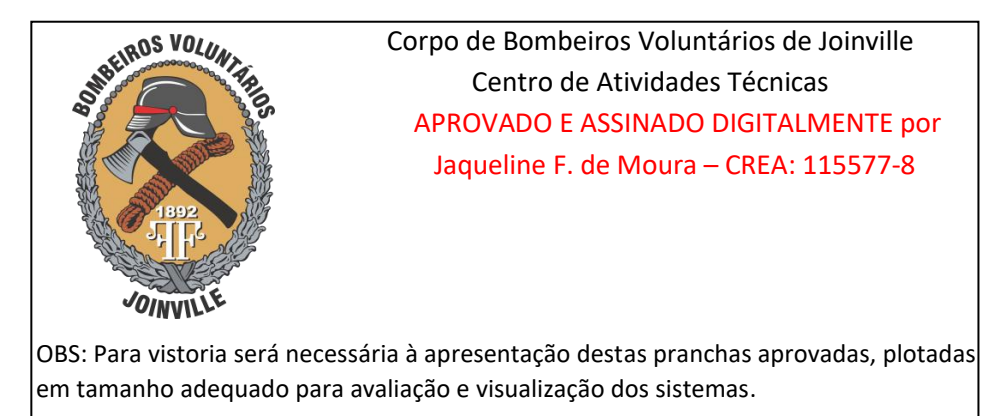

Equipe Técnica:

Arquitetos	BIANCA SCHWARTZ JULIANO VENANÇO TÁBATA YUMI FUJIOKA
Engenheiras Cíveis	FABÍOLA BARBI DE ALMEIDA CONSTATE GABRIELA CARDOSO GUIMARÃES ROGÉRIO FERRARI MAISTRO
Técnico em Edificações	MARCOS STADELHOFFER

Técnico em Edificações	MARCOS STADELHOFFER
Analista de Projetos	LUÍSA FRÖES
Estagiários de Arquitetura	ANA PAULA FUCHS DUARTE
Estagiários de Engenharia	NAYARA LOPES FERNANDES DOS SANTOS

UBFS DA ILHA
PROJETO PREVENTIVO CONTRA INCÊNDIO

PREFEITURA MUNICIPAL DE JOINVILLE

Endereço: RUA BENTO JOSÉ FLORES, ESPINHEIROS, JOINVILLE / SC

ADMINISTRAÇÃO:	ADMINISTRAÇÃO
SEC. MUNICIPAL DE SAUDE DE JOINVILLE	
PROJETO:	ASSISTÊNCIA PESQUISA EM PÉLO PROJETO:
Rogério Ferrari Mastro Engenheiro Civil - CREA/SC: 103401-3	
DESCRIÇÃO:	ASSISTÊNCIA PESQUISA EM PÉLO DESCRIÇÃO:

prancha	Informações	CONTEÚDO DA PRANCHA	NÚMERO PR.
	Desenho		
	Monte do Arquivo	PLANTA BAIXA	03/03
	Escala	DETALHES	
	Data		
	Indicada		
	Novembro de 2021		