
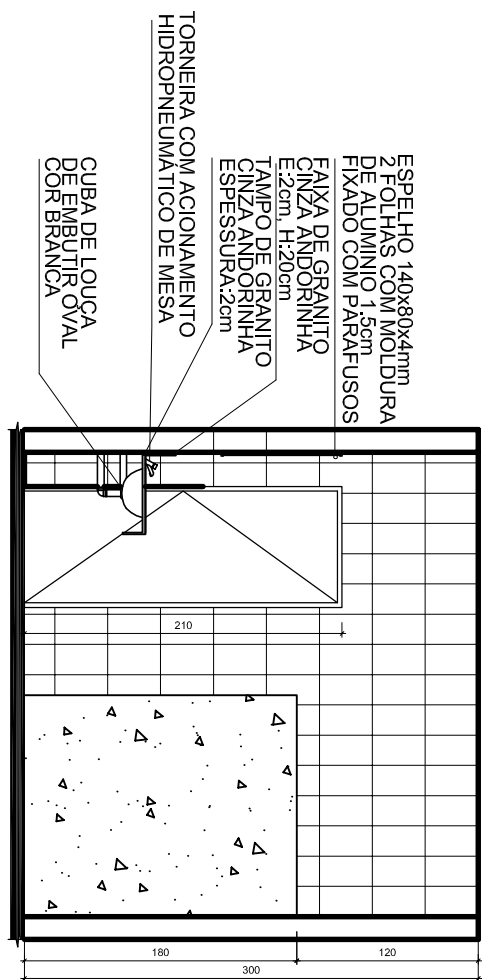



CORTE AA

esc: 1/50

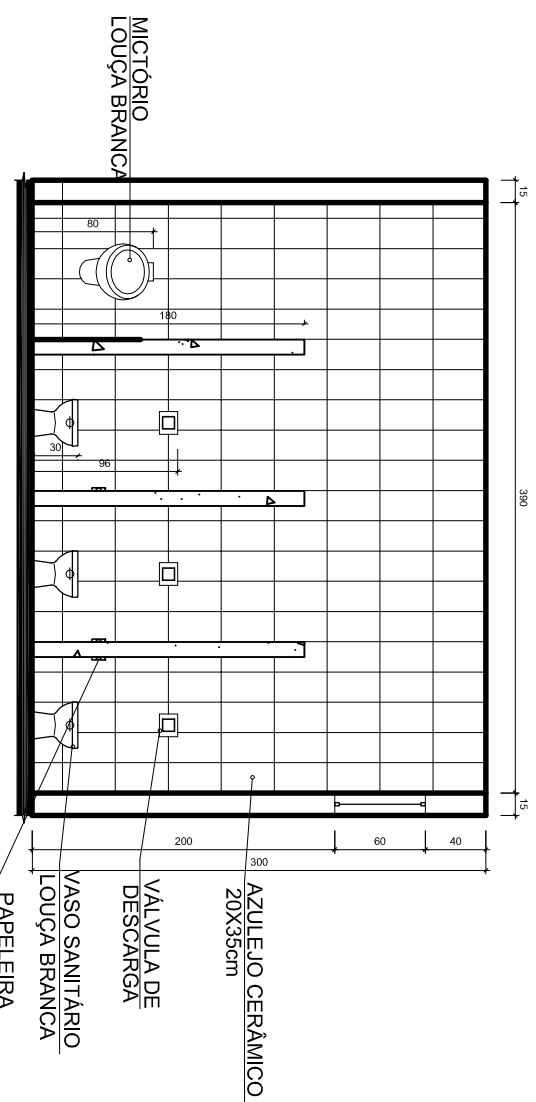

CORTE BB

esc: 1/50

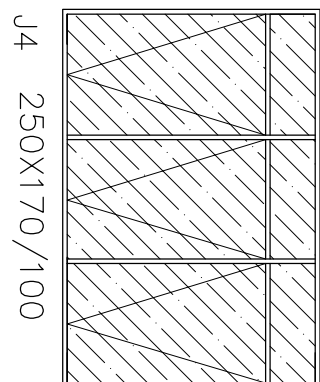


J4 250X170/100

DET. ESQUADRIAS



esc: 1/50

TABELA DE ESQUADRIAS				
JANELAS	DIMENSÃO	QUANTIDADE	MATERIAL	ABERTURA
J1	90X148/130	36	MAXIM-AR	FERRO
J2	90X6/200	8	BASQUILANTE	FERRO
J3	90X58/220	30	BASQUILANTE	FERRO
J4	250X170/100	10	MAXIM-AR	FERRO

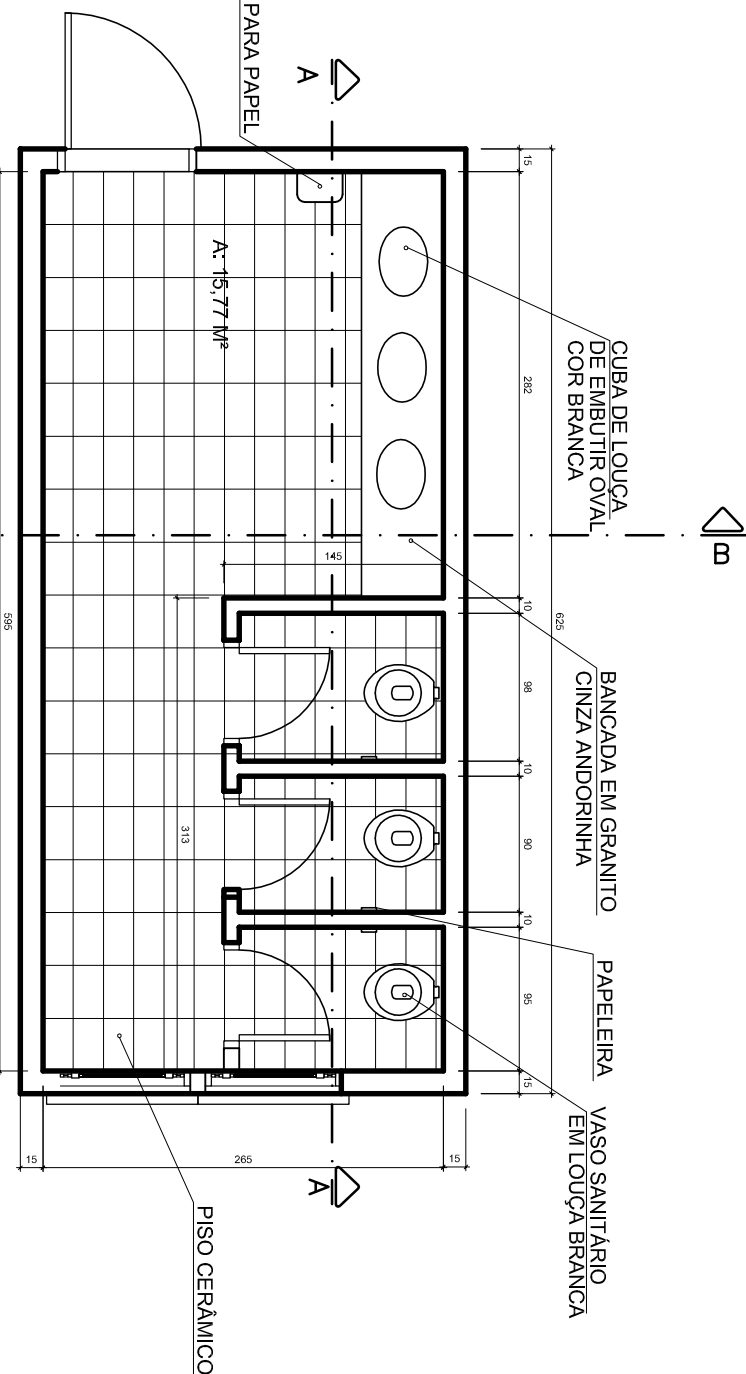

CORTE AA

esc: 1/50

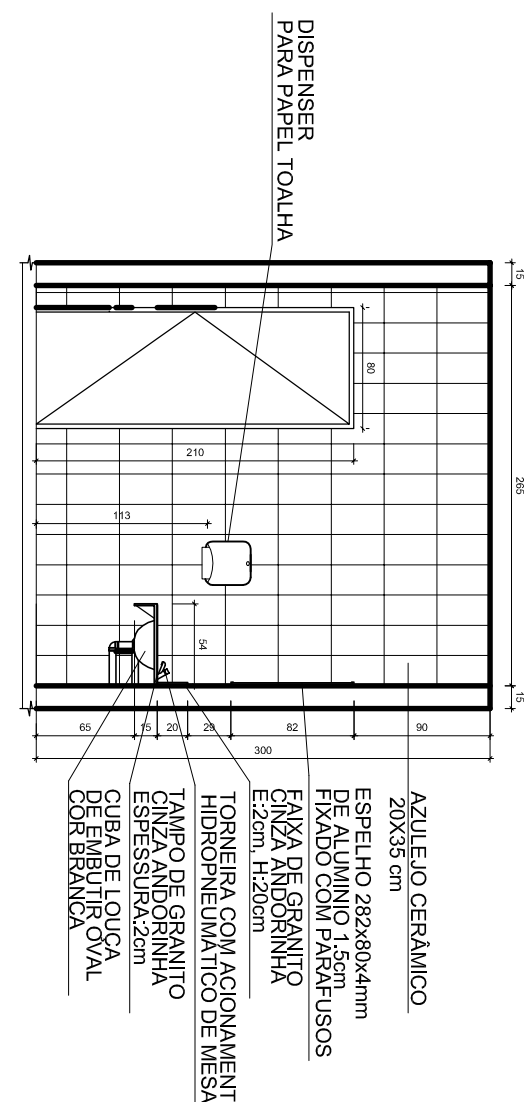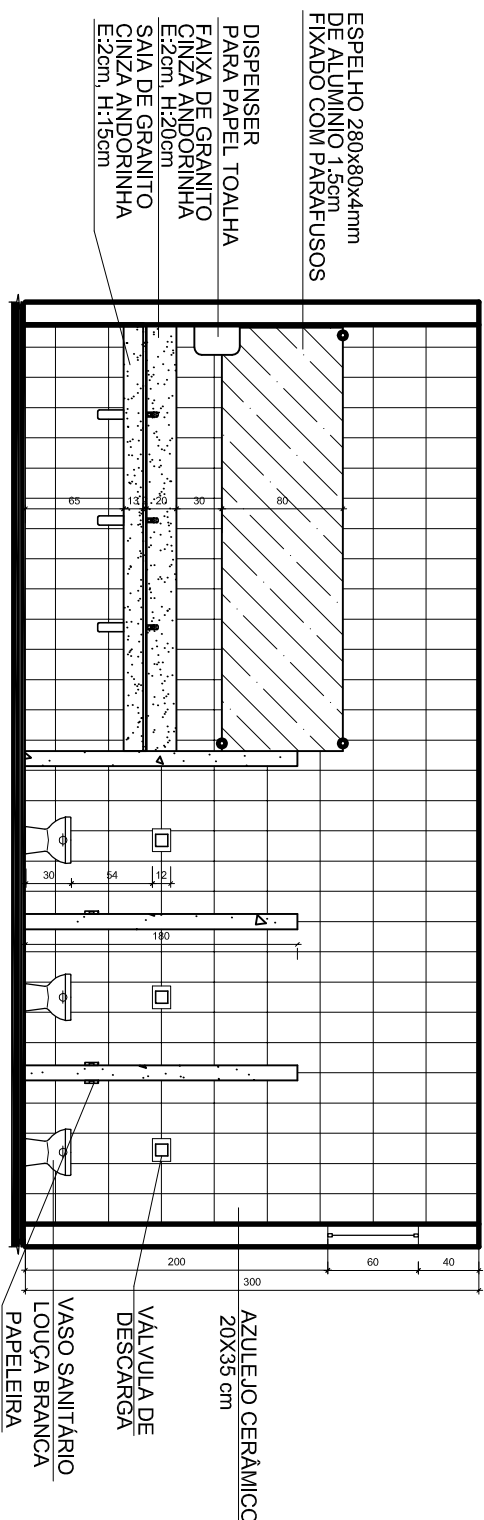


CORTE BB

esc: 1/50


PLANTA BAIXA – BWC FEM.

esc: 1/50

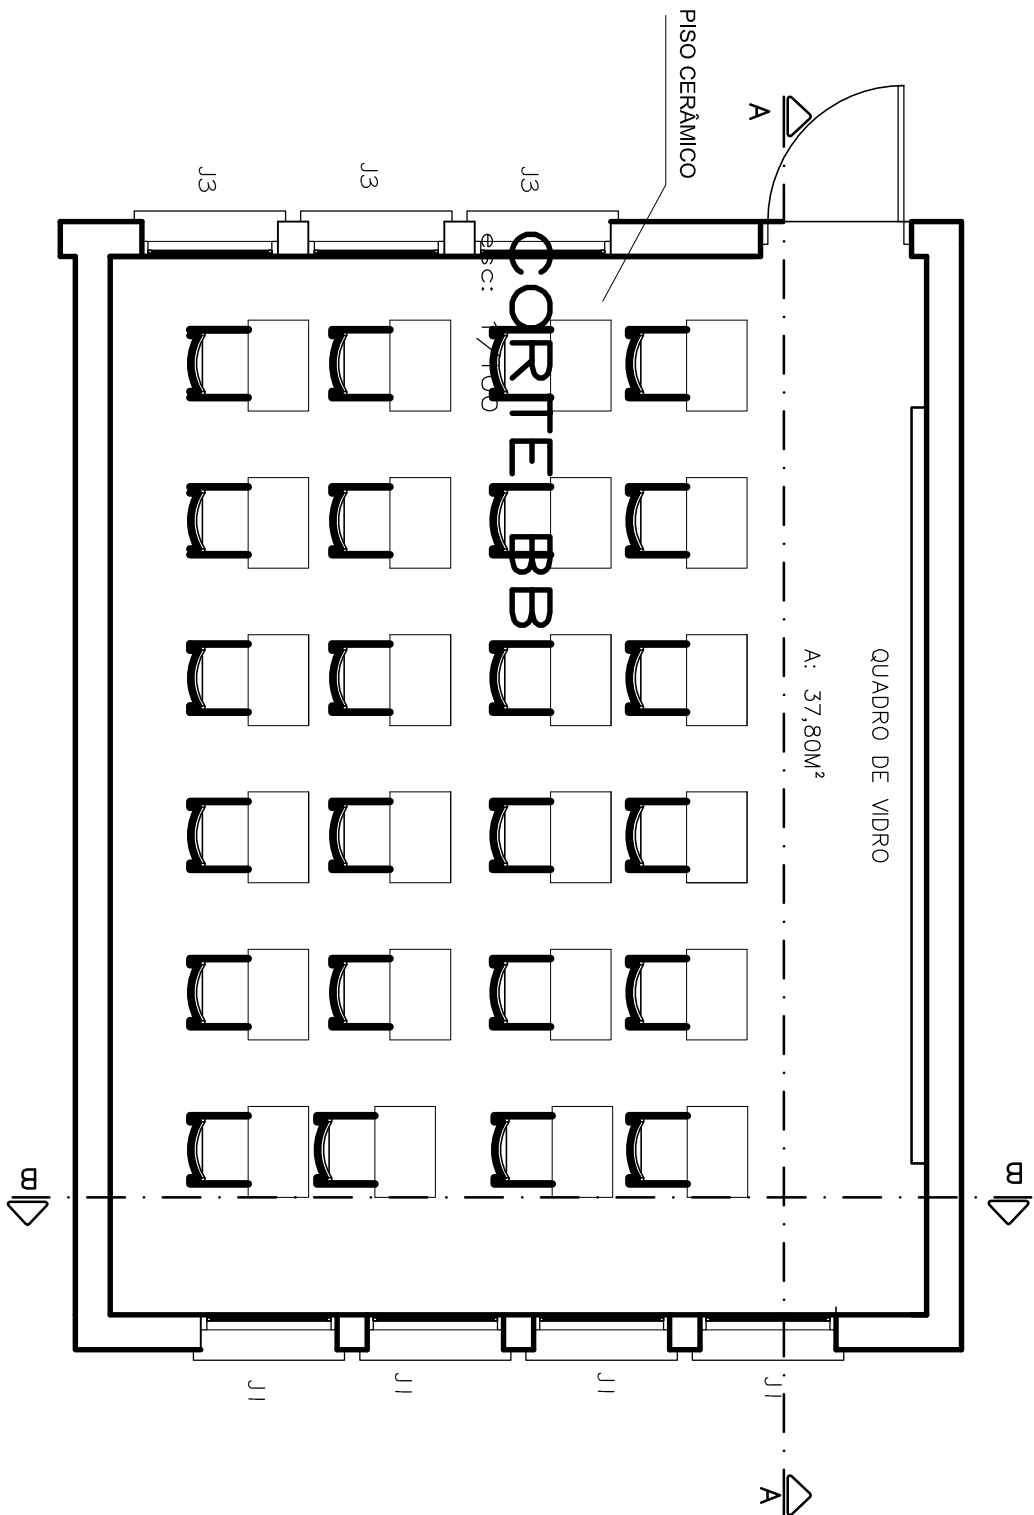


CORTE AA


esc: 1/50

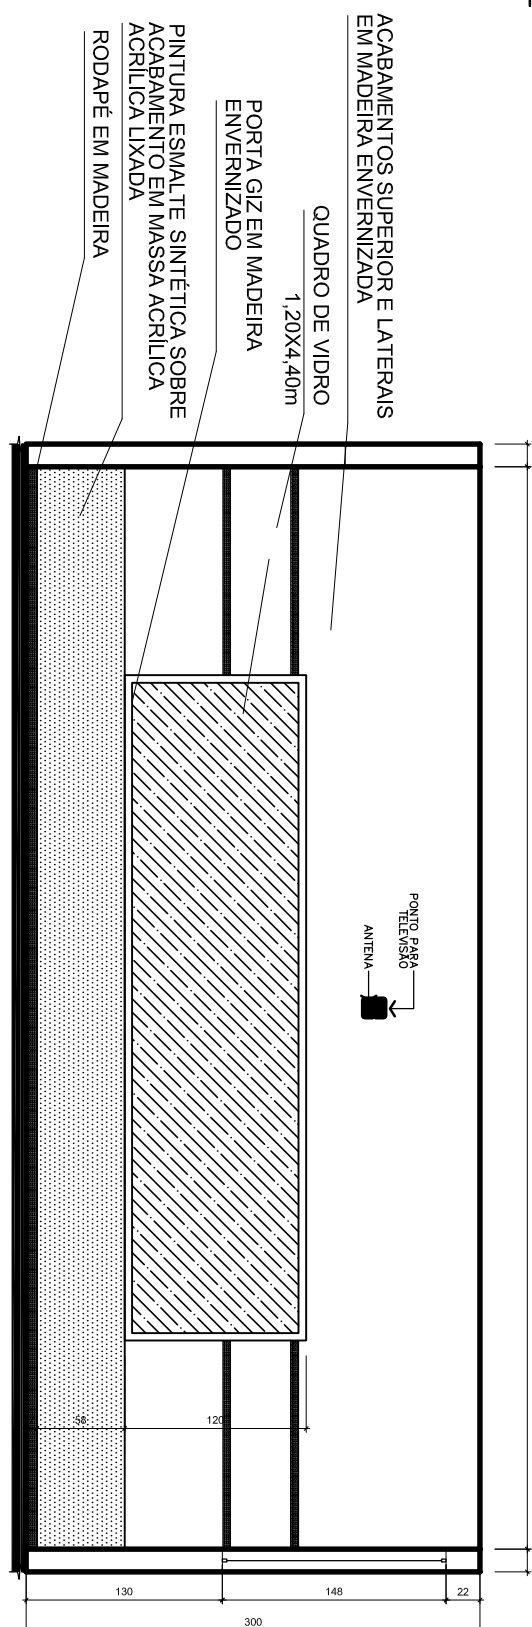

CORTE BB

esc: 1/50

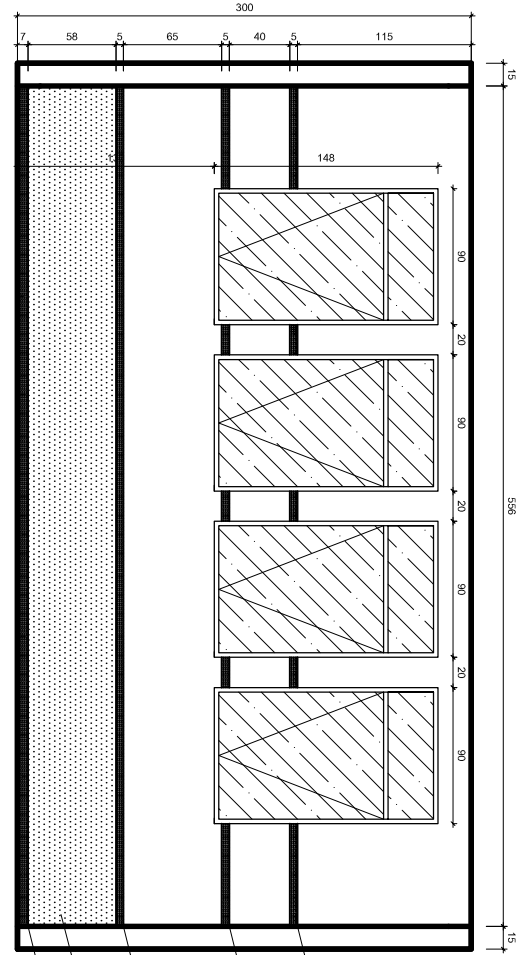

INSTRUÇÕES			
TODAS AS RAMPAS DE ACESSO ATENDEM AO DECRETO FEDERAL Nº 5296/04 E A NORMA TÉCNICA 9059/04 DA ABNT.			
CONTRATADA:		CONTRATANTE:	
SOLAR CONSTRUÇÕES,PROJETOS E CONSULTORIA LTDA. E.O.:Rôdeiro Rossmi, Condomínio 2300,Coração Educacional CNPJ: 15.411.989/0001-00 TEL: (31) 3568-2814 - Bdo. Horizonte/MG		 PREFEITURA MUNICIPAL DE JOINVILLE Av. Hernandus Aguiar, 148 - Jd. Esperança, Centro TEL: (47) 3431-3235 - Joinville/SC	
EM ALUIZUS SEHNEM			
RESPONSÁVEL TÉCNICO:		DESENHISTA:	
CRISTINA DE RESENDE MORALES CAU 134.003-4		JÉSSICA GUIMARÃES 122.744.576-89	
PROJETO ARQUITETÔNICO		PREFEITURA M. DE JOINVILLE CIV/COB.U	
DETALHAMENTO BANHEIRO, SALA DE AULA E ESQUADRIAS		ENDEREÇO DA OBRA: RUA PREF. BALTAZAR BUSCHKE,Nº3645, BARRIO ESPINHEIROS	
DATA: DEZEMBRO/2012	ESCALA: 1:150	NÚMERO DO PROJETO: 001-017-2012-EXE-ARQ-03	
		ÁREA DO TERRENO: 3.644,20 m²	
		REVISÃO: 00	
		FOLHA: 04/04	