


PLANTA BAIXA
ESCALA: 1/500

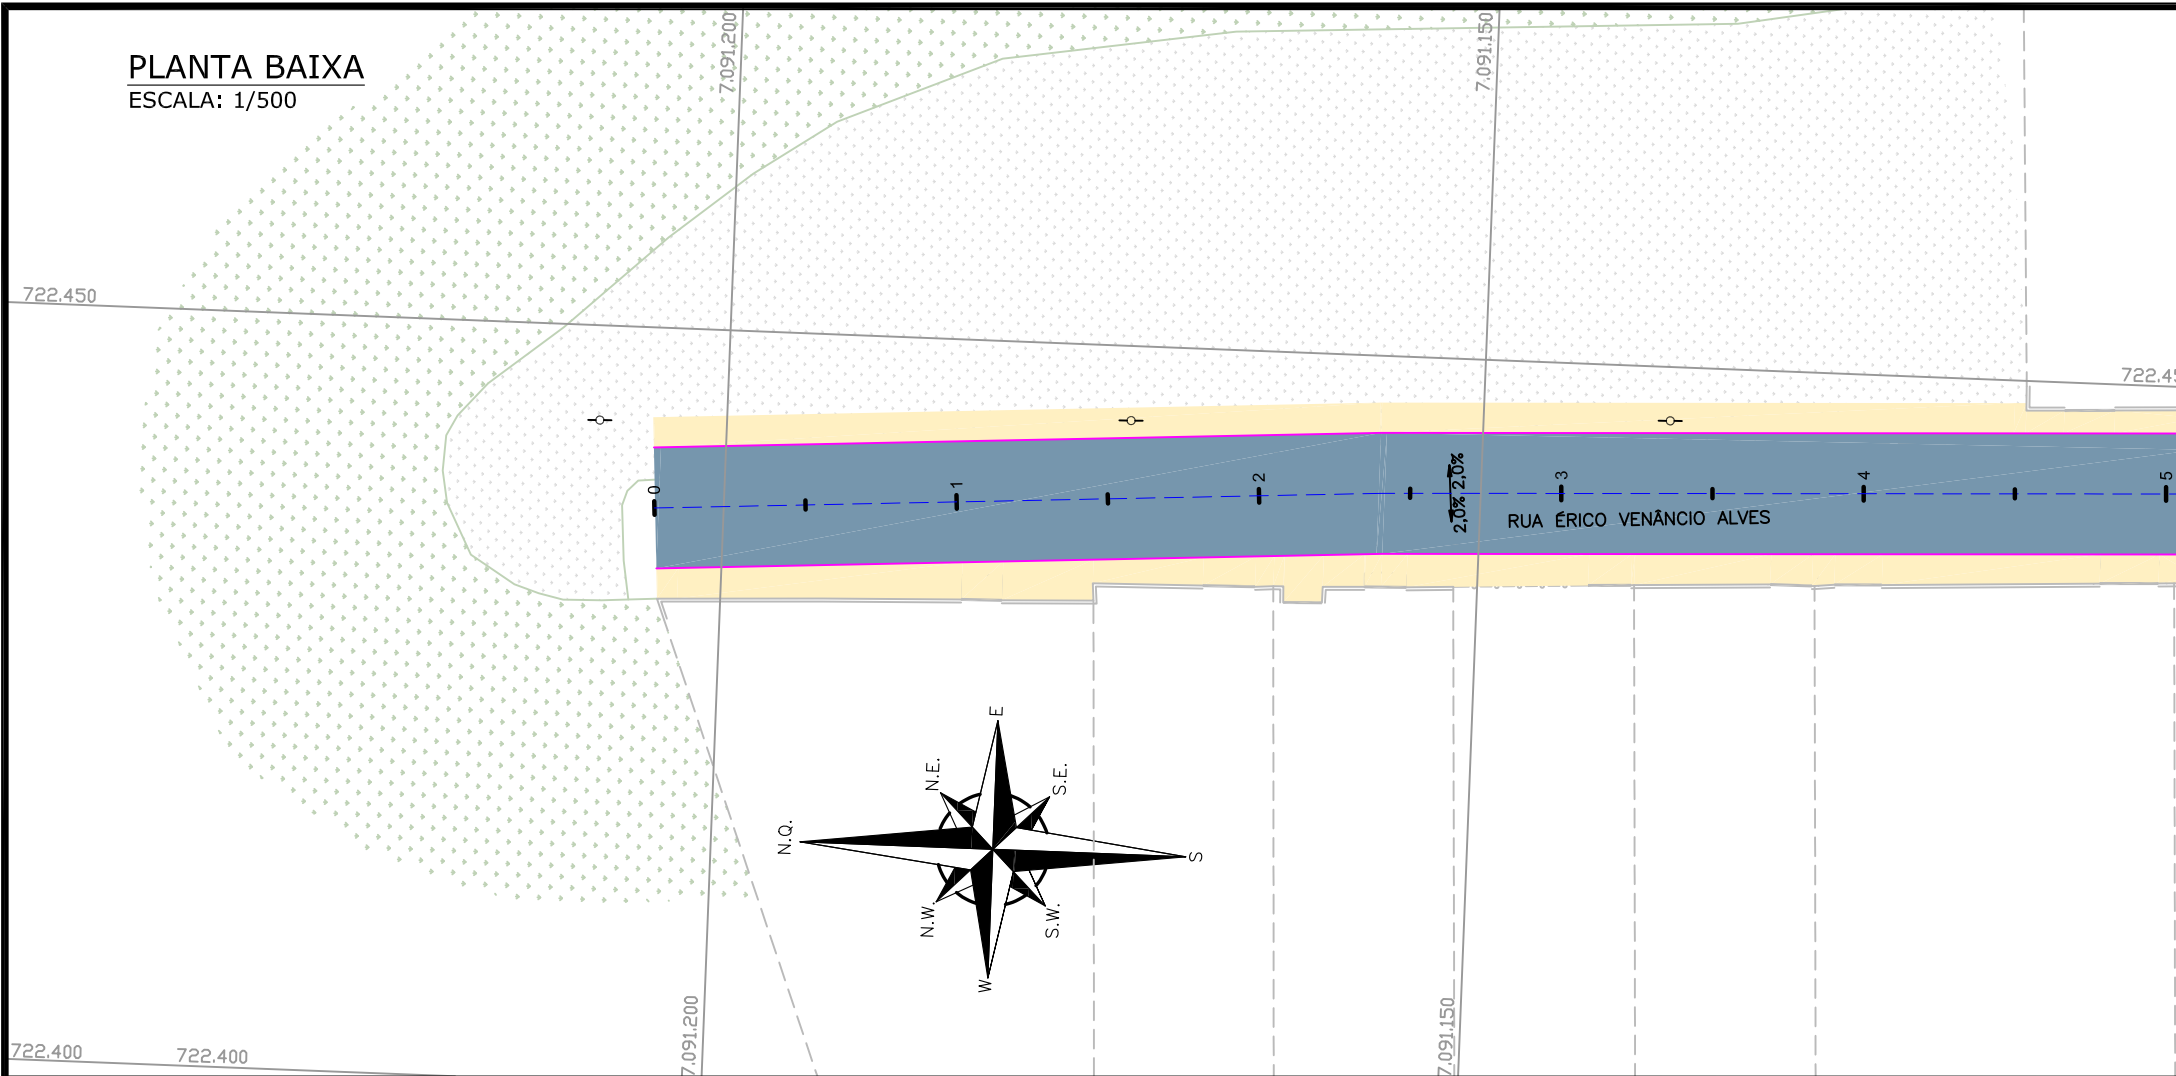

LEGENDA (LEVANTAMENTO):

	CERCA DE PVC		GRAMA
	CERCA DE FERRO		MATA/ VEGETAÇÃO
	MURETA		POSTE DE CONCRETO
	BORDO DE PISTA		PASSEIO
	MEIO FIO		VIGA DE TRAVAMENTO
	RUA/ ACESSO		MEIO-FIO PROJETADO
	DIVISA		DECLIVIDADE TRANSVERSAL
	MURO		
	PORTÃO		
	CALÇADA		
	ASFALTO EXISTENTE		
	RUA/ ACESSO DE CHÃO BATIDO		
	CALÇADA PISO DE CONCRETO		
	RUA/ CALÇADA DE PAVER		

LEGENDA (PLANTA BAIXA) - PAVIMENTAÇÃO:

	E01 - ESTRUTURA 01 - ASFALTO		REMOÇÃO DO PAVIMENTO EXISTENTE
	E02 - ESTRUTURA 02 - TRANSIÇÃO		

NOTAS:

- O PAVIMENTO FOI DIMENSIONADO CONFORME DIRETRIZES DO MANUAL DE PAVIMENTAÇÃO DO DNIT 2006;
- A EXECUÇÃO DAS CAMADAS DE PAVIMENTAÇÃO SEGUEM AS ESPECIFICAÇÕES DE SERVIÇO INDICADAS;
- PARA INFORMAÇÕES SOBRE AS INTERFERÊNCIAS RELACIONADAS À DRENAGEM, OBSERVAR OS PROJETOS ESPECÍFICOS;
- A ESTRUTURA DO PASSEIO, MEIO-FIO E VIGA DE TRAVAMENTO ESTÃO APRESENTADAS NO PROJETO DE OBRAS COMPLEMENTARES;
- A INCLINAÇÃO TRANSVERSAL DA PISTA ESTÁ APRESENTADA NO PROJETO GEOMÉTRICO;
- PARA MAIS INFORMAÇÕES CONSULTAR O RELATÓRIO DO PROJETO;
- PARA PERFEITO ENTENDIMENTO, ESTE DESENHO DEVERÁ SER IMPRESSO COLORIDO;
- ESTE DESENHO CONTEM INFORMAÇÕES ESPECÍFICAS À FINALIDADE QUE SE PROPÕE E NÃO DEVE SER UTILIZADO PARA OUTROS FINS SEM CONSULTAR O RESPONSÁVEL TÉCNICO.

REV.	DATA	DESENHO	MODIFICAÇÃO	VERIFICAÇÃO	APROVAÇÃO
C	27/08/2024	Jeniffer	ALTERAÇÃO CONFORME PARECER	FÁTIMA	FÁTIMA
B	09/05/2024	Julia	AJUSTE CONFORME PARECER	VANDER	FÁTIMA
A	11/04/2024	Fátima	EMISSÃO INICIAL PARA COMENTÁRIOS	VANDER	FÁTIMA

	CONTRATANTE:	REPRESENTANTE DA PREFEITURA MUNICIPAL DE JOINVILLE:
	PREFEITURA MUNICIPAL DE JOINVILLE	_____

OBJETO: **Projetos Executivos de Obras Viárias - Via Urbana**
Rua Érico Venâncio Alves


PROJETO: **PROJETO DE PAVIMENTAÇÃO - PLANTA BAIXA**

Empresa Contratada:	TÍTULO:
	PROJETO EXECUTIVO

DESENHISTA:	COORD. GERAL:	RESPONSÁVEL TÉCNICO:
Jeniffer	Engº Vander Plske CREA-SC 061487-1	Engº Antônio Carlos Ramuski CREA-SC 028930-7

Nº PAV:	DATA:	ESCALA:	FOLHA:
****	27/08/2024	Indicada	01
Nº Empresa Contratada:		PAV-11055-E22-30-PS-01-C	

PLANTA BAIXA
ESCALA: 1/500

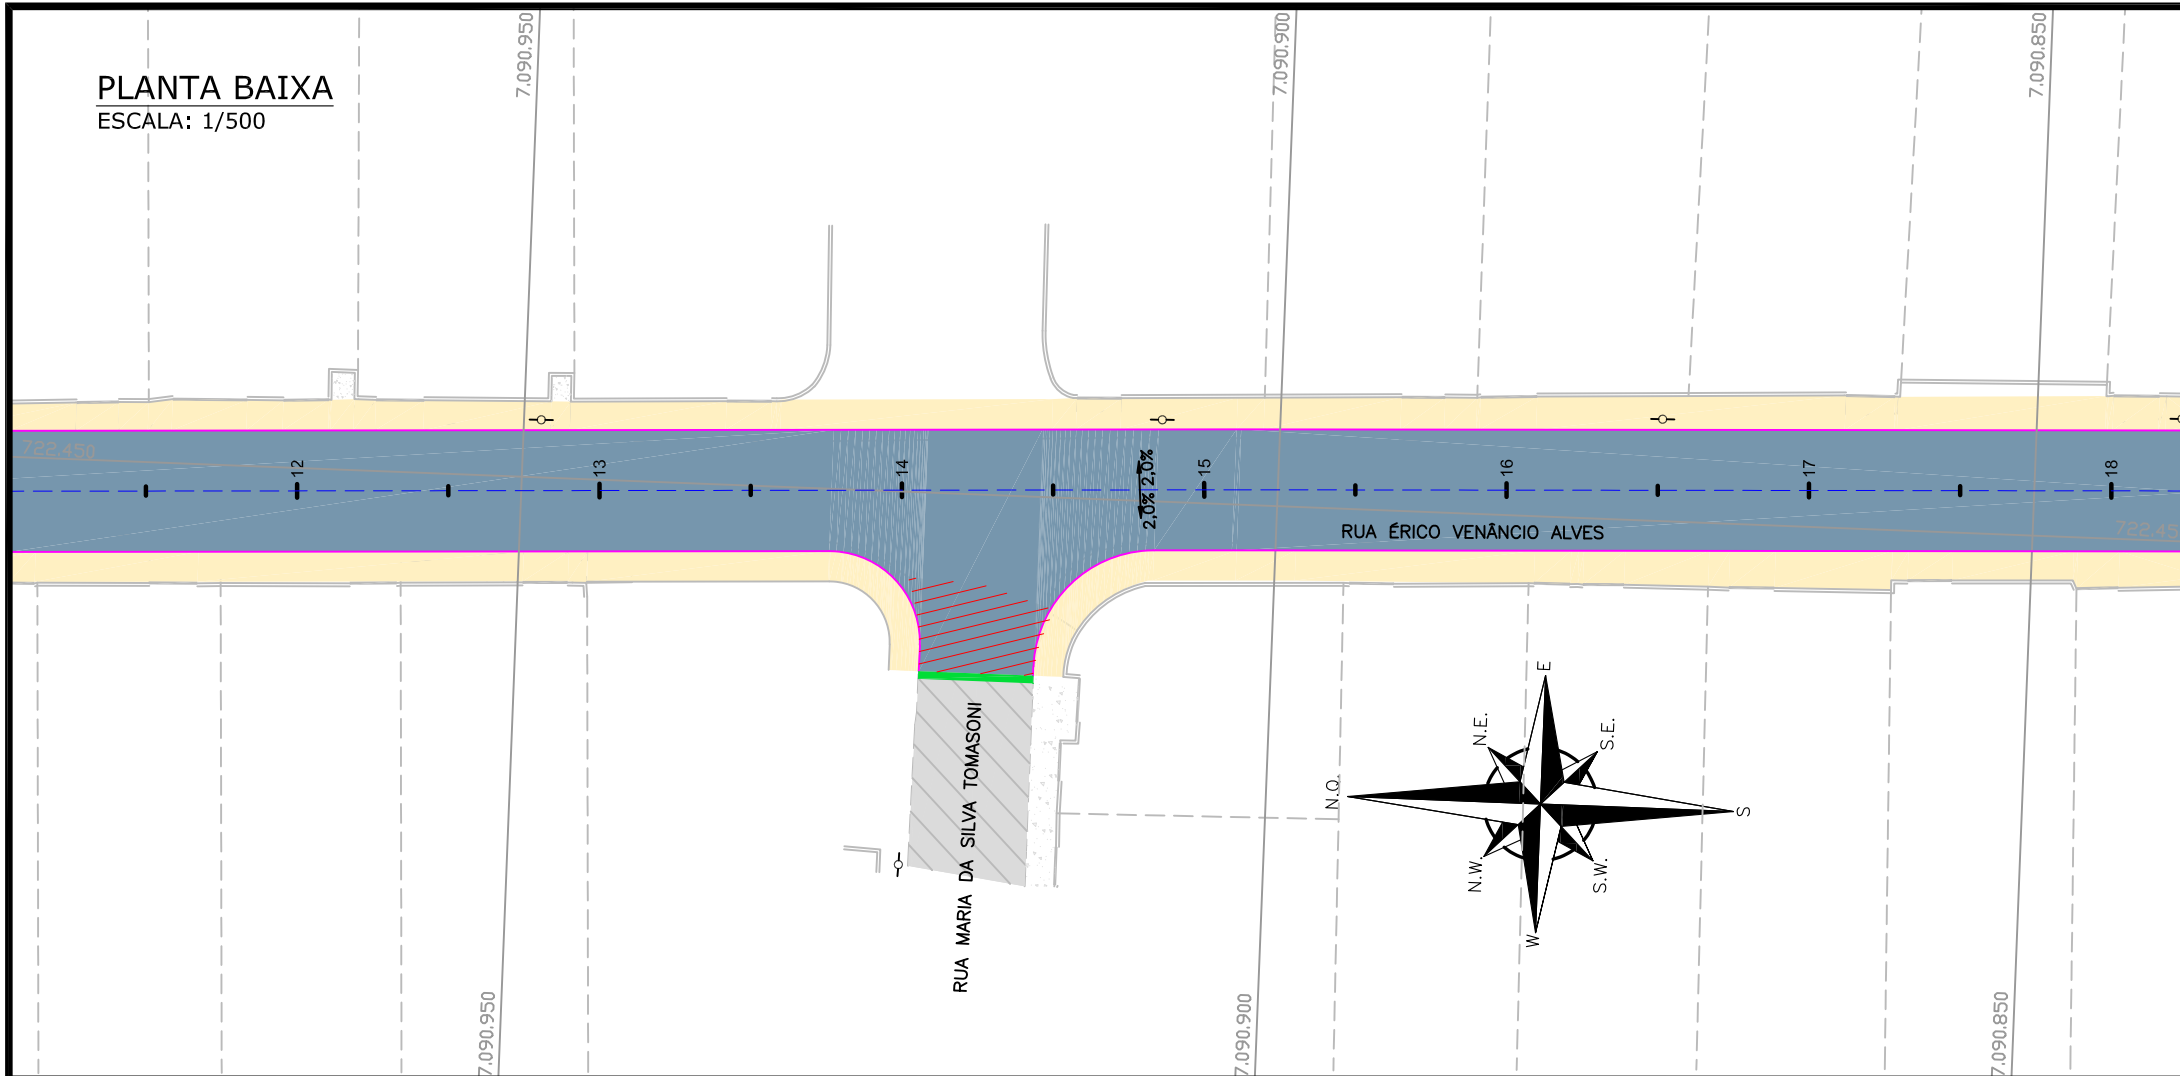

LEGENDA (LEVANTAMENTO):

	CERCA DE PVC		GRAMA
	CERCA DE FERRO		MATA/ VEGETAÇÃO
	MURETA		POSTE DE CONCRETO
	BORDO DE PISTA		PASSEIO
	MEIO FIO		VIGA DE TRAVAMENTO
	RUA/ ACESSO		MEIO-FIO PROJETADO
	DIVISA		DECLIVIDADE TRANSVERSAL
	MURO		
	PORTÃO		
	CALÇADA		
	ASFALTO EXISTENTE		
	RUA/ ACESSO DE CHÃO BATIDO		
	CALÇADA PISO DE CONCRETO		
	RUA/ CALÇADA DE PAVER		

LEGENDA (PLANTA BAIXA) - PAVIMENTAÇÃO:

	E01 - ESTRUTURA 01 - ASFALTO		REMOÇÃO DO PAVIMENTO EXISTENTE
	E02 - ESTRUTURA 02 - TRANSIÇÃO		

NOTAS:

- O PAVIMENTO FOI DIMENSIONADO CONFORME DIRETRIZES DO MANUAL DE PAVIMENTAÇÃO DO DNIT 2006;
- A EXECUÇÃO DAS CAMADAS DE PAVIMENTAÇÃO SEGUEM AS ESPECIFICAÇÕES DE SERVIÇO INDICADAS;
- PARA INFORMAÇÕES SOBRE AS INTERFERÊNCIAS RELACIONADAS À DRENAGEM, OBSERVAR OS PROJETOS ESPECÍFICOS;
- A ESTRUTURA DO PASSEIO, MEIO-FIO E VIGA DE TRAVAMENTO ESTÃO APRESENTADAS NO PROJETO DE OBRAS COMPLEMENTARES;
- A INCLINAÇÃO TRANSVERSAL DA PISTA ESTÁ APRESENTADA NO PROJETO GEOMÉTRICO;
- PARA MAIS INFORMAÇÕES CONSULTAR O RELATÓRIO DO PROJETO;
- PARA PERFEITO ENTENDIMENTO, ESTE DESENHO DEVERÁ SER IMPRESSO COLORIDO;
- ESTE DESENHO CONTEM INFORMAÇÕES ESPECÍFICAS À FINALIDADE QUE SE PROPÕE E NÃO DEVE SER UTILIZADO PARA OUTROS FINS SEM CONSULTAR O RESPONSÁVEL TÉCNICO.

REV.	DATA	DESENHO	MODIFICAÇÃO	VERIFICAÇÃO	APROVAÇÃO
C	27/08/2024	Jeniffer	ALTERAÇÃO CONFORME PARECER	FÁTIMA	FÁTIMA
B	09/05/2024	Julia	AJUSTE CONFORME PARECER	VANDER	FÁTIMA
A	11/04/2024	Fátima	EMISSÃO INICIAL PARA COMENTÁRIOS	VANDER	FÁTIMA

	CONTRATANTE:	REPRESENTANTE DA PREFEITURA MUNICIPAL DE JOINVILLE:
	PREFEITURA MUNICIPAL DE JOINVILLE	_____

OBJETO: Projetos Executivos de Obras Viárias - Via Urbana
Rua Érico Venâncio Alves


PROJETO: PROJETO DE PAVIMENTAÇÃO - PLANTA BAIXA

Empresa Contratada:	TÍTULO:
	PROJETO EXECUTIVO


DESENHISTA: Jeniffer	COORD. GERAL:	RESPONSÁVEL TÉCNICO:
PROJETO: Jeniffer	Engº Vander Plske CREA-SC 061487-1	Engº Antônio Carlos Ramuski CREA-SC 028930-7

Nº PAV: ****	DATA: 27/08/2024	ESCALA: Indicada	FOLHA: 02
Nº Empresa Contratada PAV-11055-E22-30-PS-01-C			


PLANTA BAIXA
ESCALA: 1/500

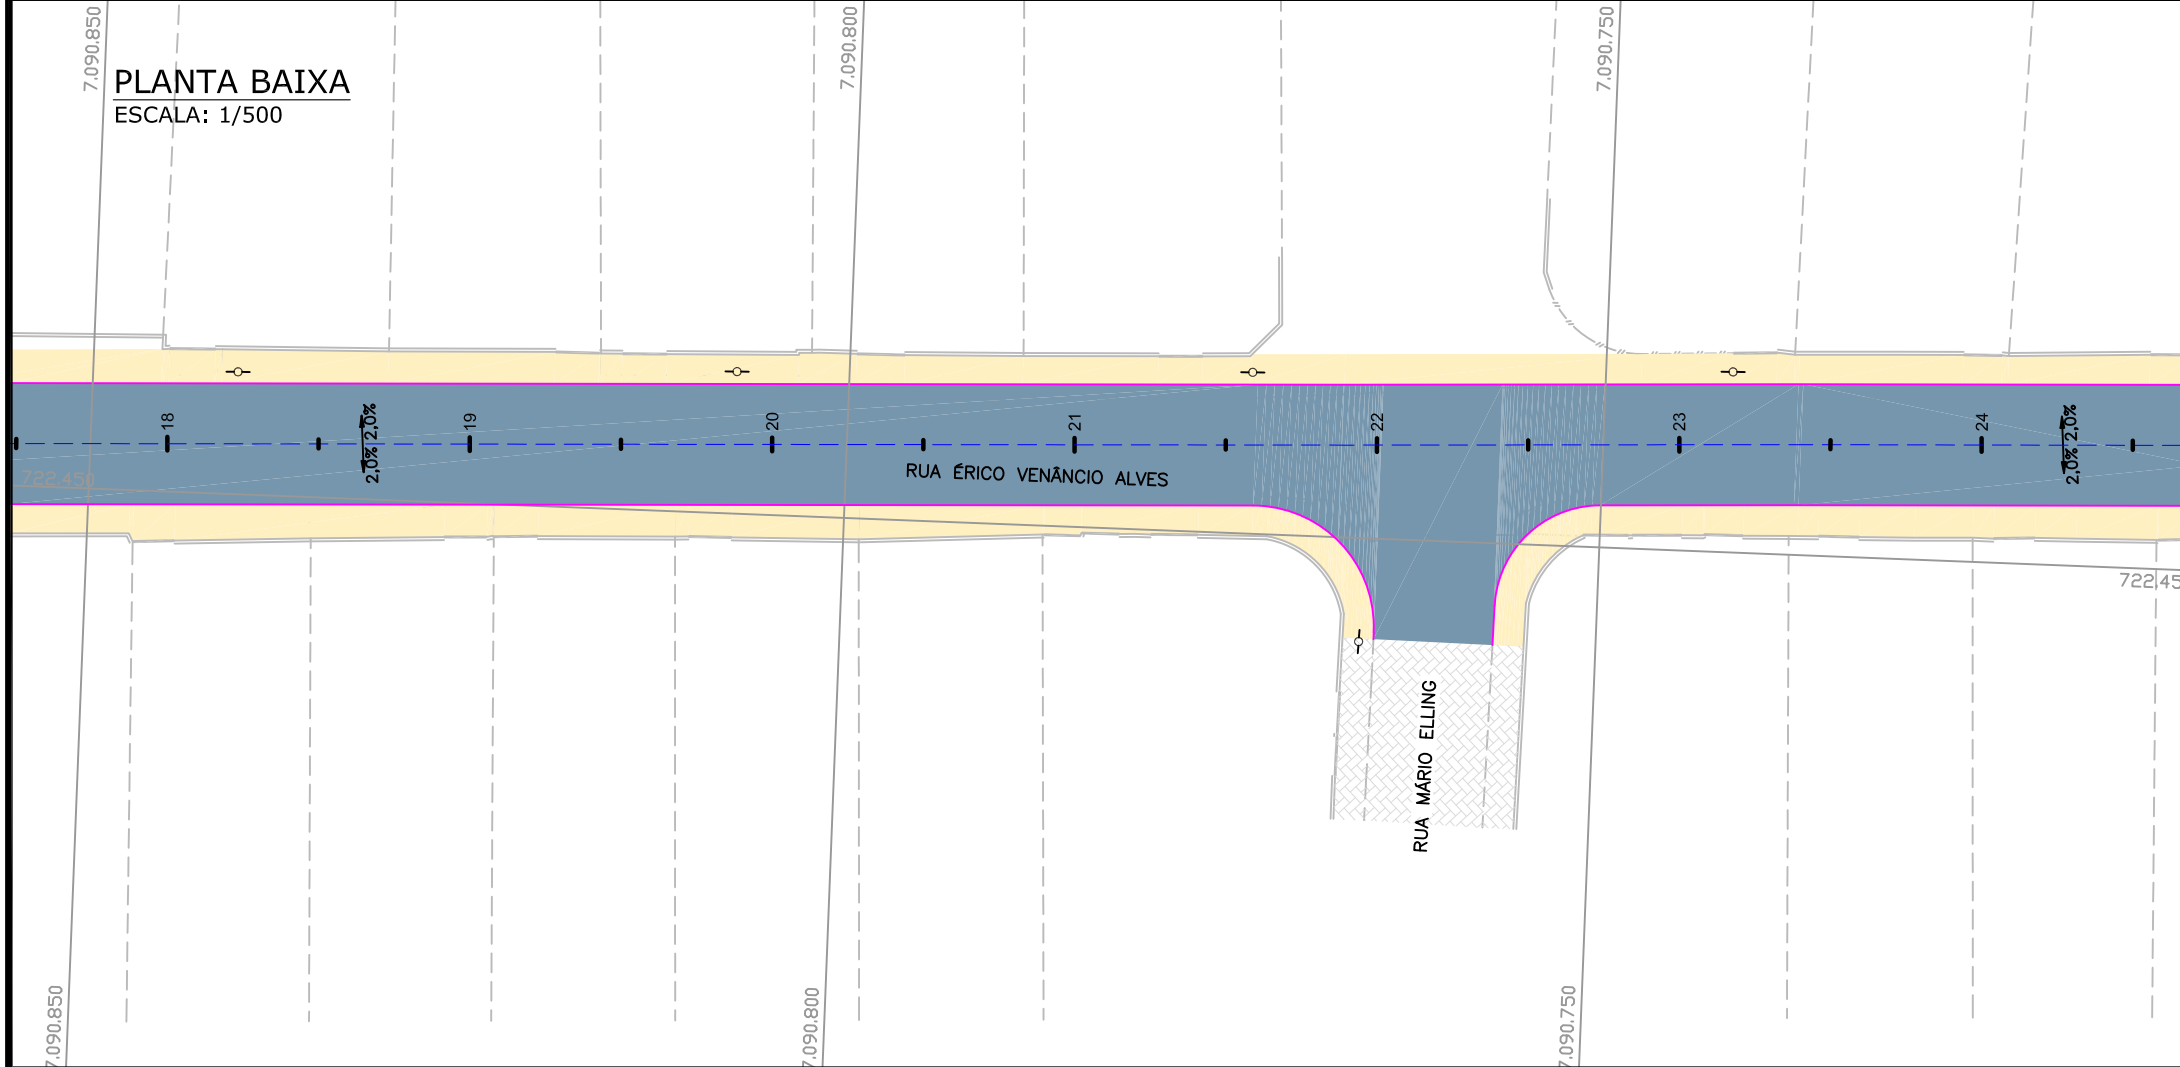

PLANTA BAIXA
ESCALA: 1/500

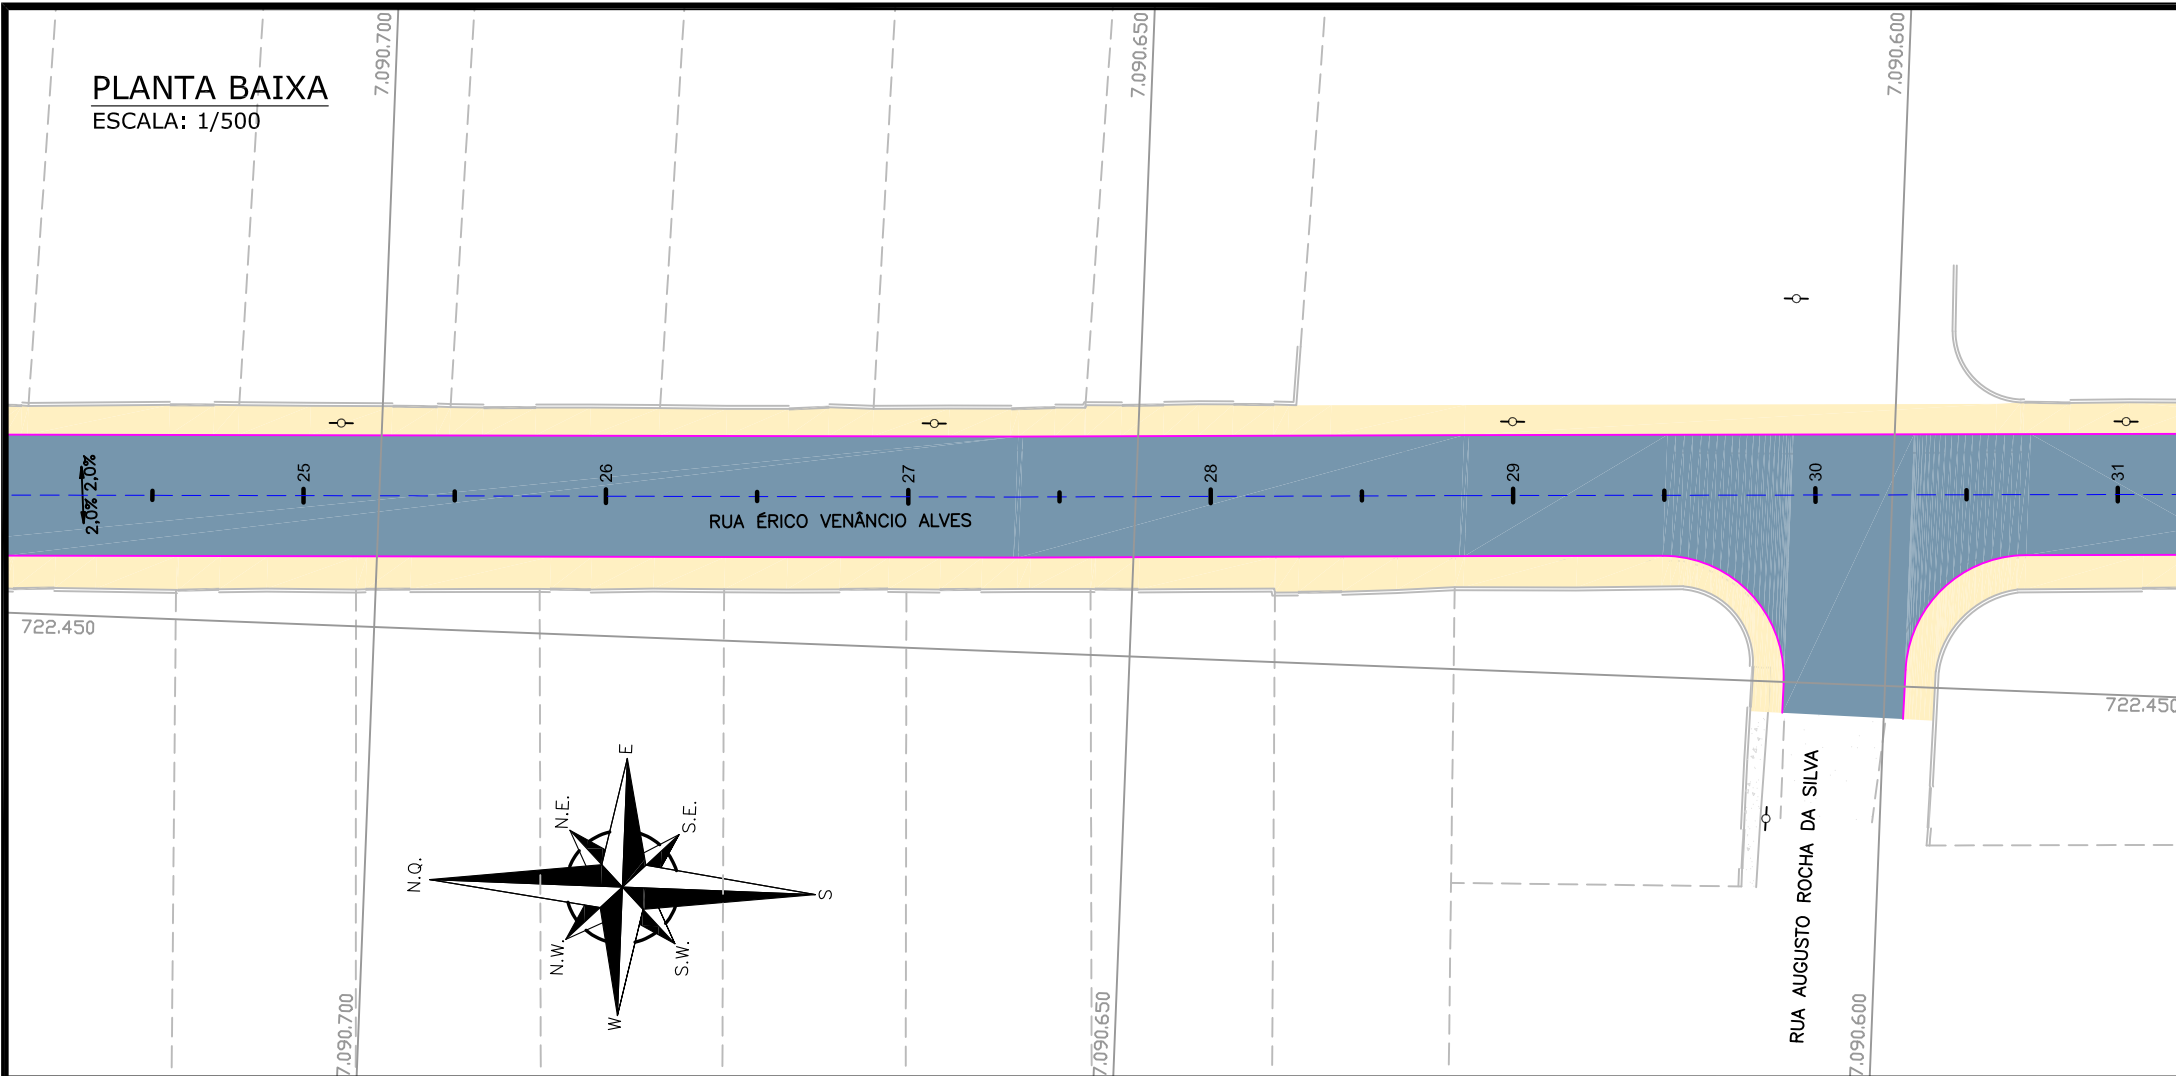

PLANTA BAIXA
ESCALA: 1/500

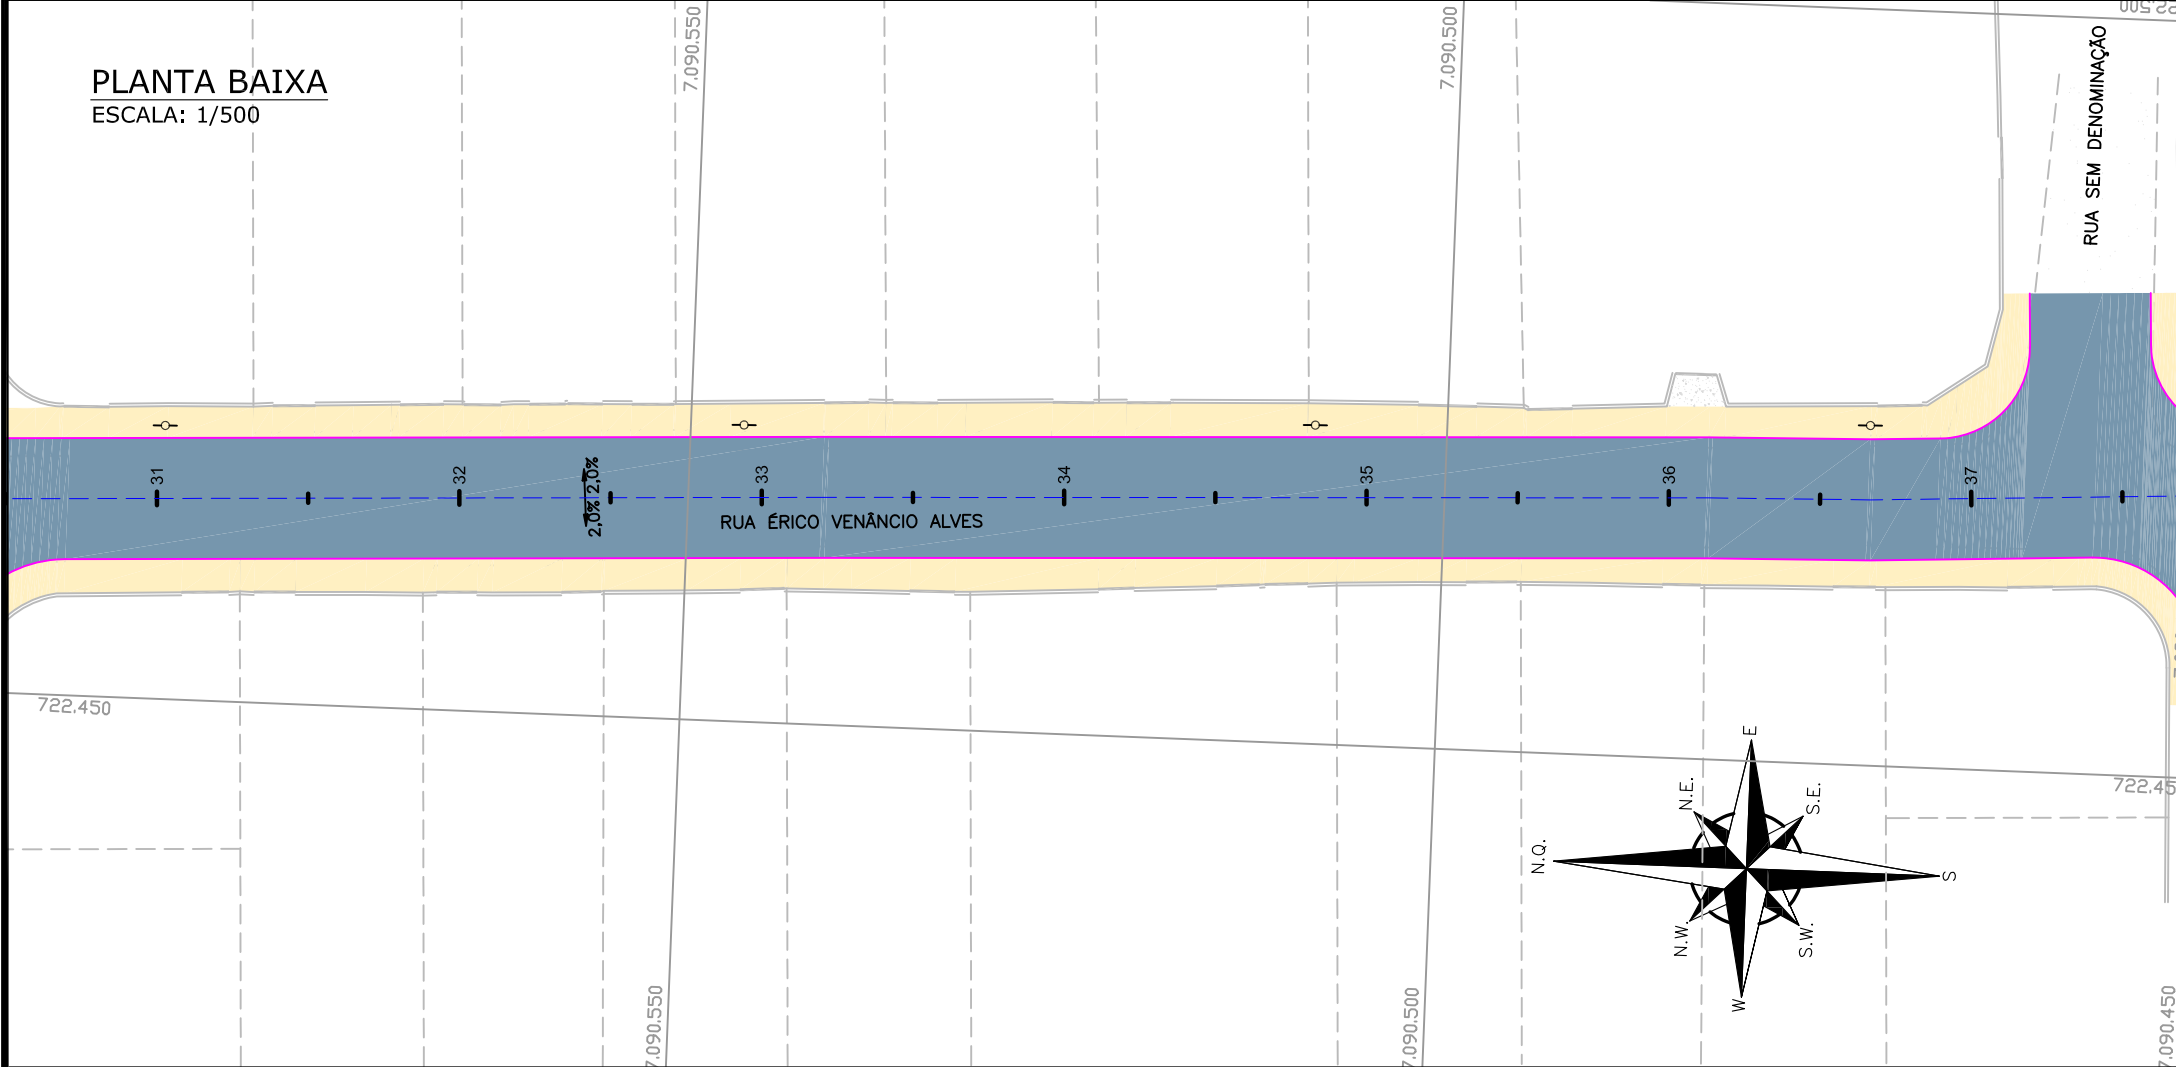

LEGENDA (LEVANTAMENTO):

	CERCA DE PVC		GRAMA
	CERCA DE FERRO		MATA/ VEGETAÇÃO
	MURETA		POSTE DE CONCRETO
	BORDO DE PISTA		PASSEIO
	MEIO FIO		VIGA DE TRAVAMENTO
	RUA/ ACESSO		MEIO-FIO PROJETADO
	DIVISA		DECLIVIDADE TRANSVERSAL
	MURO		
	PORTÃO		
	CALÇADA		
	ASFALTO EXISTENTE		
	RUA/ ACESSO DE CHÃO BATIDO		
	CALÇADA PISO DE CONCRETO		
	RUA/ CALÇADA DE PAVER		

LEGENDA (PLANTA BAIXA) - PAVIMENTAÇÃO:

	E01 - ESTRUTURA 01 - ASFALTO		REMOÇÃO DO PAVIMENTO EXISTENTE
	E02 - ESTRUTURA 02 - TRANSIÇÃO		

NOTAS:

- O PAVIMENTO FOI DIMENSIONADO CONFORME DIRETRIZES DO MANUAL DE PAVIMENTAÇÃO DO DNIT 2006;
- A EXECUÇÃO DAS CAMADAS DE PAVIMENTAÇÃO SEGUEM AS ESPECIFICAÇÕES DE SERVIÇO INDICADAS;
- PARA INFORMAÇÕES SOBRE AS INTERFERÊNCIAS RELACIONADAS À DRENAGEM, OBSERVAR OS PROJETOS ESPECÍFICOS;
- A ESTRUTURA DO PASSEIO, MEIO-FIO E VIGA DE TRAVAMENTO ESTÃO APRESENTADAS NO PROJETO DE OBRAS COMPLEMENTARES;
- A INCLINAÇÃO TRANSVERSAL DA PISTA ESTÁ APRESENTADA NO PROJETO GEOMÉTRICO;
- PARA MAIS INFORMAÇÕES CONSULTAR O RELATÓRIO DO PROJETO;
- PARA PERFEITO ENTENDIMENTO, ESTE DESENHO DEVERÁ SER IMPRESSO COLORIDO;
- ESTE DESENHO CONTEM INFORMAÇÕES ESPECÍFICAS À FINALIDADE QUE SE PROPÕE E NÃO DEVE SER UTILIZADO PARA OUTROS FINS SEM CONSULTAR O RESPONSÁVEL TÉCNICO.

REV.	DATA	DESENHO	MODIFICAÇÃO	VERIFICAÇÃO	APROVAÇÃO
C	27/08/2024	Jeniffer	ALTERAÇÃO CONFORME PARECER	FÁTIMA	FÁTIMA
B	09/05/2024	Julia	AJUSTE CONFORME PARECER	VANDER	FÁTIMA
A	11/04/2024	Fátima	EMISSÃO INICIAL PARA COMENTÁRIOS	VANDER	FÁTIMA

	CONTRATANTE:	REPRESENTANTE DA PREFEITURA MUNICIPAL DE JOINVILLE:
	PREFEITURA MUNICIPAL DE JOINVILLE	_____


OBJETO: Projetos Executivos de Obras Viárias - Via Urbana
Rua Érico Venâncio Alves

PROJETO: PROJETO DE PAVIMENTAÇÃO - PLANTA BAIXA

Empresa Contratada:	TÍTULO:
	PROJETO EXECUTIVO

DESENHISTA:	COORD. GERAL:	RESPONSÁVEL TÉCNICO:
Jeniffer	Engº Vander Plake CREA-SC 061487-1	Engº Antônio Carlos Ramuski CREA-SC 028930-7

Nº PAU:	DATA:	ESCALA:	FOLHA:
****	27/08/2024	Indicada	03
Nº Empresa Contratada: PAV-11055-E22-30-PS-01-C			

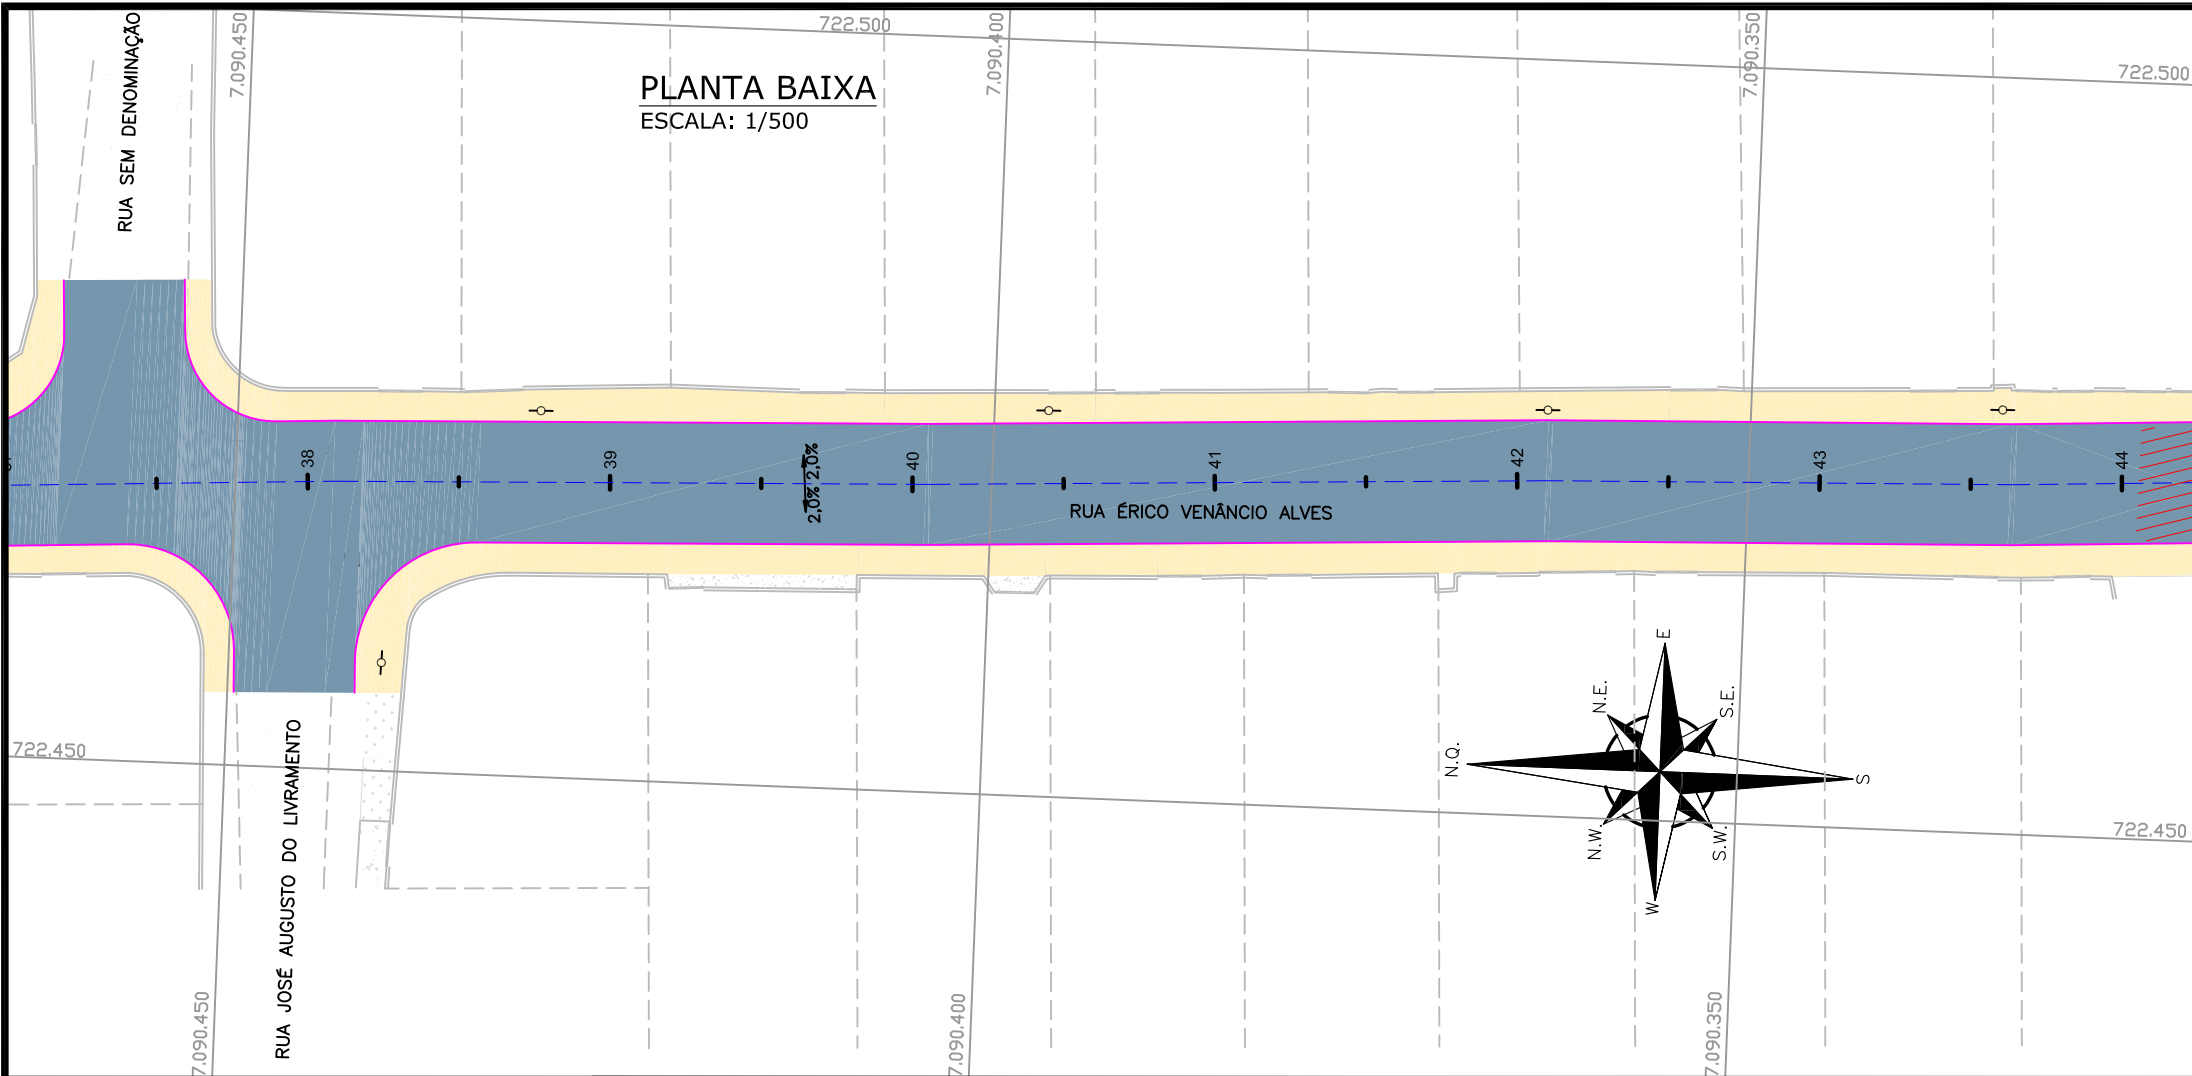

LEGENDA (LEVANTAMENTO):

	CERCA DE PVC		GRAMA
	CERCA DE FERRO		MATA/ VEGETAÇÃO
	MURETA		POSTE DE CONCRETO
	BORDO DE PISTA		PASSEIO
	MEIO FIO		VIGA DE TRAVAMENTO
	RUA/ ACESSO		MEIO-FIO PROJETADO
	DIVISA		DECLIVIDADE TRANSVERSAL
	MURO		
	PORTÃO		
	CALÇADA		
	ASFALTO EXISTENTE		
	RUA/ ACESSO DE CHÃO BATIDO		
	CALÇADA PISO DE CONCRETO		
	RUA/ CALÇADA DE PAVER		

LEGENDA (PLANTA BAIXA) - PAVIMENTAÇÃO:

	E01 - ESTRUTURA 01 - ASFALTO		REMOÇÃO DO PAVIMENTO EXISTENTE
	E02 - ESTRUTURA 02 - TRANSIÇÃO		

NOTAS:

- O PAVIMENTO FOI DIMENSIONADO CONFORME DIRETRIZES DO MANUAL DE PAVIMENTAÇÃO DO DNIT 2006;
- A EXECUÇÃO DAS CAMADAS DE PAVIMENTAÇÃO SEGUEM AS ESPECIFICAÇÕES DE SERVIÇO INDICADAS;
- PARA INFORMAÇÕES SOBRE AS INTERFERÊNCIAS RELACIONADAS À DRENAGEM, OBSERVAR OS PROJETOS ESPECÍFICOS;
- A ESTRUTURA DO PASSEIO, MEIO-FIO E VIGA DE TRAVAMENTO ESTÃO APRESENTADAS NO PROJETO DE OBRAS COMPLEMENTARES;
- A INCLINAÇÃO TRANSVERSAL DA PISTA ESTÁ APRESENTADA NO PROJETO GEOMÉTRICO;
- PARA MAIS INFORMAÇÕES CONSULTAR O RELATÓRIO DO PROJETO;
- PARA PERFEITO ENTENDIMENTO, ESTE DESENHO DEVERÁ SER IMPRESSO COLORIDO;
- ESTE DESENHO CONTEM INFORMAÇÕES ESPECÍFICAS À FINALIDADE QUE SE PROPÕE E NÃO DEVE SER UTILIZADO PARA OUTROS FINS SEM CONSULTAR O RESPONSÁVEL TÉCNICO.

REV.	DATA	DESENHO	MODIFICAÇÃO	VERIFICAÇÃO	APROVAÇÃO
C	27/08/2024	Jeniffer	ALTERAÇÃO CONFORME PARECER	FÁTIMA	FÁTIMA
B	09/05/2024	Julia	AJUSTE CONFORME PARECER	VANDER	FÁTIMA
A	11/04/2024	Fátima	EMISSÃO INICIAL PARA COMENTÁRIOS	VANDER	FÁTIMA

	CONTRATANTE:	REPRESENTANTE DA PREFEITURA MUNICIPAL DE JOINVILLE:
	PREFEITURA MUNICIPAL DE JOINVILLE	_____


OBJETO: Projetos Executivos de Obras Viárias - Via Urbana
Rua Érico Venâncio Alves

PROJETO: PROJETO DE PAVIMENTAÇÃO - PLANTA BAIXA


Empresa Contratada:	TÍTULO:
	PROJETO EXECUTIVO

DESENHISTA:	COORD. GERAL:	RESPONSÁVEL TÉCNICO:
Jeniffer	Engº Vander Plake CREA-SC 061487-1	Engº Antônio Carlos Ramuski CREA-SC 028930-7


Nº PAV:	DATA:	ESCALA:	FOLHA:
PAV-11055-E22-30-PS-01-C	27/08/2024	Indicada	04

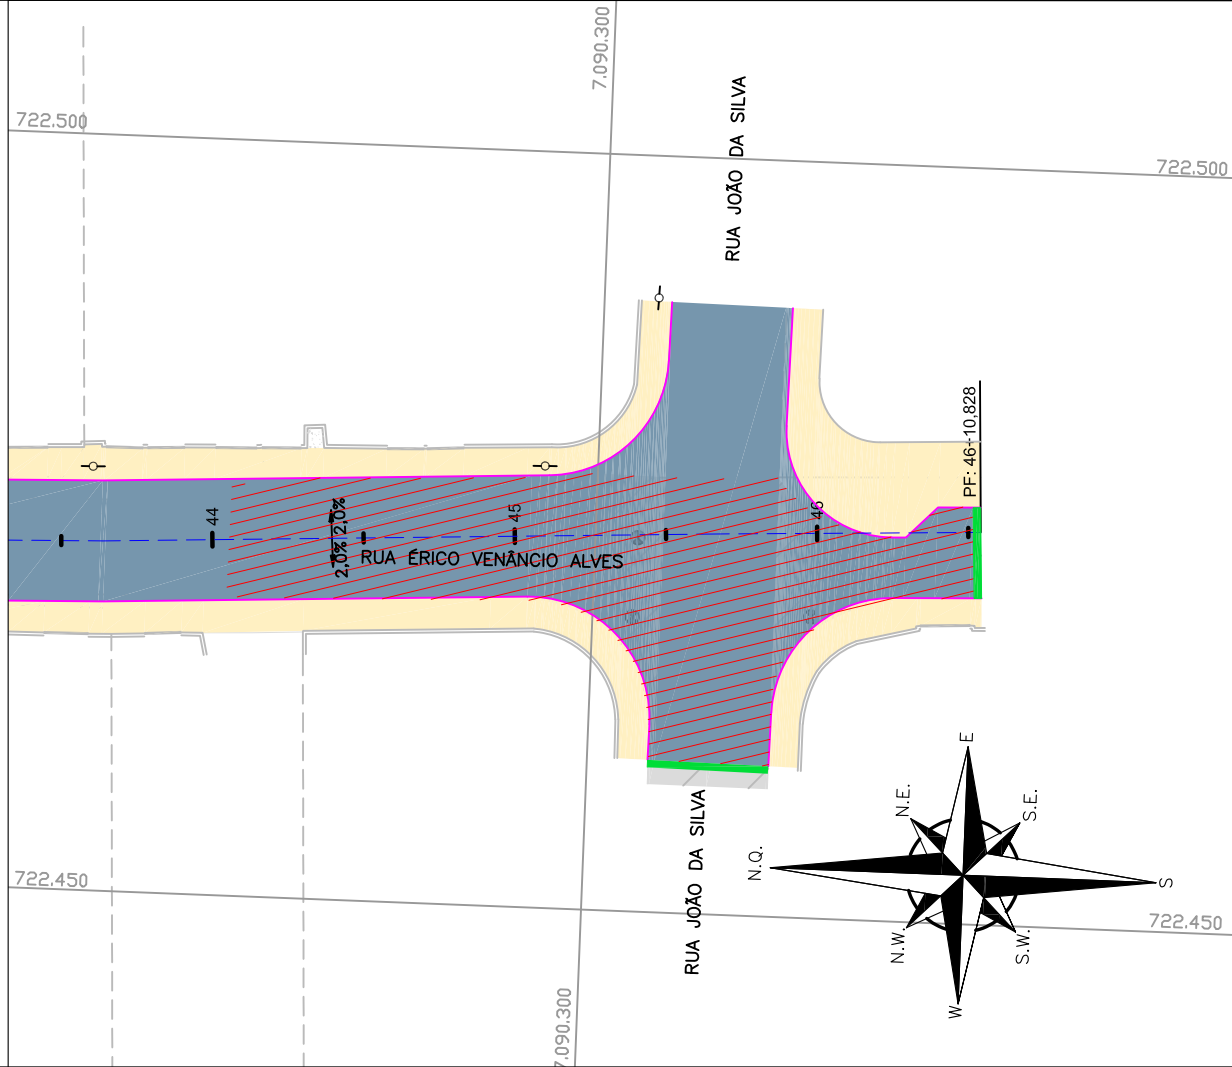

SEÇÃO TIPO DE PAVIMENTAÇÃO - ESTACAS 0+0 A 14+10
ESCALA: 1/50

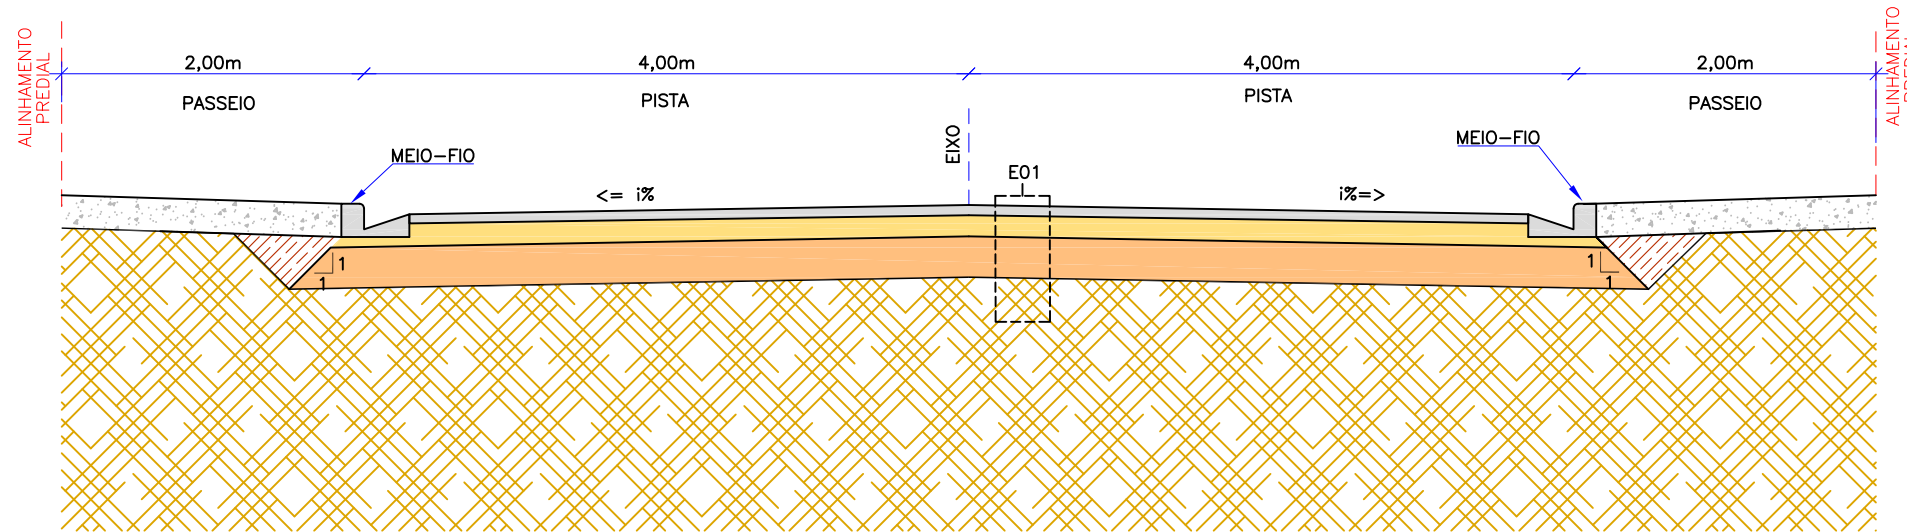

SEÇÃO TIPO DE PAVIMENTAÇÃO - ESTACAS 14+10 A 45+10
ESCALA: 1/50

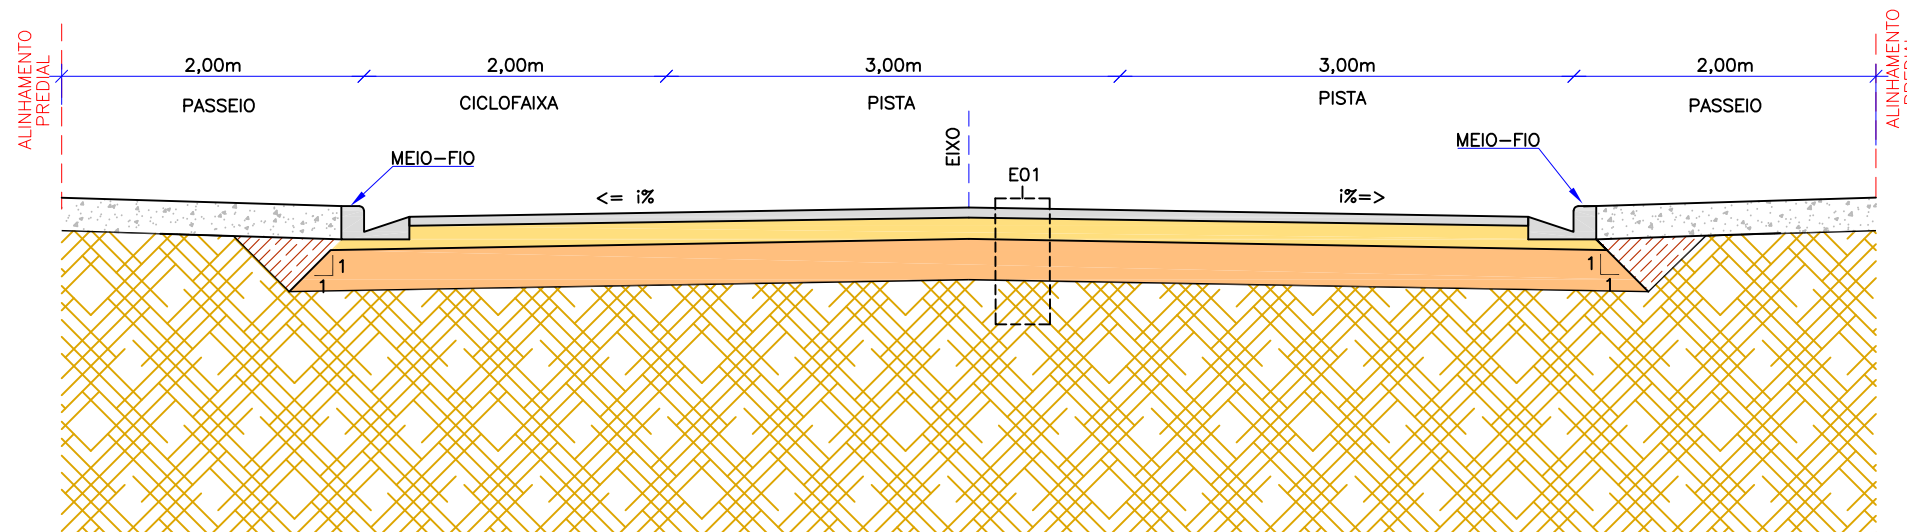

OBS: A LARGURA DOS PASSEIOS PODEM VARIAR CONFORME POSICIONAMENTO DOS LIMITES FÍSICOS EXISTENTES

LEGENDA (SEÇÕES TRANSVERSAIS):

- SUBLEITO
 - PAVIMENTO EXISTENTE
 - GREIDE DE TERRAPLENAGEM
- IX VER NO PROJETO GEOMÉTRICO**


NOTAS:

1. O PAVIMENTO FOI DIMENSIONADO CONFORME DIRETRIZES DO MANUAL DE PAVIMENTAÇÃO DO DNIT 2006;
2. A EXECUÇÃO DAS CAMADAS DE PAVIMENTAÇÃO SEGUEM AS ESPECIFICAÇÕES DE SERVIÇO INDICADAS;
3. PARA INFORMAÇÕES SOBRE AS INTERFERÊNCIAS RELACIONADAS À DRENAGEM, OBSERVAR OS PROJETOS ESPECÍFICOS;
4. A ESTRUTURA DO PASSEIO, MEIO-FIO E VIGA DE TRAVAMENTO ESTÃO APRESENTADAS NO PROJETO DE OBRAS COMPLEMENTARES;
5. A INCLINAÇÃO TRANSVERSAL DA PISTA ESTÁ APRESENTADA NO PROJETO GEOMÉTRICO;
6. PARA MAIS INFORMAÇÕES CONSULTAR O RELATÓRIO DO PROJETO;
7. PARA PERFEITO ENTENDIMENTO, ESTE DESENHO DEVERÁ SER IMPRESSO COLORIDO;
8. ESTE DESENHO CONTEM INFORMAÇÕES ESPECÍFICAS À FINALIDADE QUE SE PROPÕE E NÃO DEVE SER UTILIZADO PARA OUTROS FINS SEM CONSULTAR O RESPONSÁVEL TÉCNICO.

E01 - ESTRUTURA 01 - PISTA DE ROLAMENTO - ASFALTO					
ITEM	LEGENDA	DESCRIÇÃO	ESPESSURA	MATERIAL	ESPECIFICAÇÃO
1		REVESTIMENTO	5,0 cm	CAUQ - CONCRETO ASFÁLTICO USINADO À QUENTE - FAIXA C	DNIT 031/2016-ES
2		PINTURA DE LIGAÇÃO	-	EMULSÃO ASFÁLTICA RR-1C	DNIT 145/2012-ES
3		IMPRIMAÇÃO	-	EMULSÃO ASFÁLTICA TIPO EAI PARA IMPRIMAÇÃO	DNIT 144/2014-ES
4		BASE	15,0 cm	BRITA GRADUADA SIMPLES	DNIT 141/2022-ES
5		SUB-BASE	25,0 cm	RACHÃO	DNIT 139/2010-ES
6		SUBLEITO	-	ATERRO/CORTE (VERIF. PROJ. DE TERRAPLENAGEM)	DNIT 137/2010-ES

E02 - ESTRUTURA 02 - TRANSIÇÃO REVESTIMENTO BASE					
ITEM	LEGENDA	DESCRIÇÃO	ESPESSURA	MATERIAL	ESPECIFICAÇÃO
1		REMOÇÃO	-20,0 cm	REMOÇÃO DE PAVIMENTO EXISTENTE	-
2		REVESTIMENTO	5,0 cm	CAUQ - CONCRETO ASFÁLTICO USINADO À QUENTE - FAIXA C	DNIT 031/2016-ES
3		PINTURA DE LIGAÇÃO	-	EMULSÃO ASFÁLTICA RR-1C	DNIT 145/2012-ES
4		IMPRIMAÇÃO	-	EMULSÃO ASFÁLTICA TIPO EAI PARA IMPRIMAÇÃO	DNIT 144/2014-ES
5		BASE	15,0 cm	BRITA GRADUADA SIMPLES	DNIT 141/2022-ES
6		PAVIMENTO	-	ESTRUTURA EXISTENTE	-

SEÇÃO TIPO DE PAVIMENTAÇÃO - TRANSIÇÃO
ESCALA: 1/50

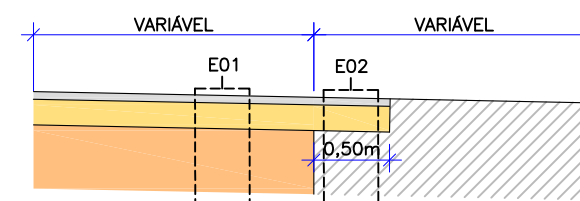

MATERIAL	ESPECIFICAÇÃO
IMPRIMATURA DO LIGANTE	CONSUMO DE MATERIAL 0,40 A 0,70 L/M²
IMPRIMATURA DO IMPERMEABILIZANTE	TAXA DE APLICAÇÃO 0,90 A 1,3 L/M²

REV.	DATA	DESENHO	MODIFICAÇÃO	VERIFICAÇÃO	APROVAÇÃO
C	27/08/2024	Jeniffer	ALTERAÇÃO CONFORME PARECER	FÁTIMA	FÁTIMA
B	09/05/2024	Julia	AJUSTE CONFORME PARECER	VANDER	FÁTIMA
A	01/04/2024	Fátima	EMISSÃO INICIAL PARA COMENTÁRIOS	VANDER	FÁTIMA

CONTRATANTE:	REPRESANTANTE DA PREFEITURA MUNICIPAL DE JOINVILLE:
PREFEITURA MUNICIPAL DE JOINVILLE	

OBJETO: **Projetos Executivos de Obras Viárias - Via Urbana**
Rua Érico Venâncio Alves

PROJETO: **PROJETO DE PAVIMENTAÇÃO - SEÇÕES TRANSVERSAIS**

Empresa Contratada:	TÍTULO:
	PROJETO EXECUTIVO

DESENHISTA:	COORD. GERAL:	RESPONSÁVEL TÉCNICO:
Jeniffer	Engº Vander Plske CREA-SC 061487-1	Engº Antônio Carlos Ramuski CREA-SC 028930-7

Nº PAV:	DATA:	ESCALA:	FOLHA:
****	27/08/2024	Indicada	05
Nº Empresa Contratada:		PAV-11055-E22-30-PS-01-C	