



PLANTA BAIXA

ESCALA: 1/500

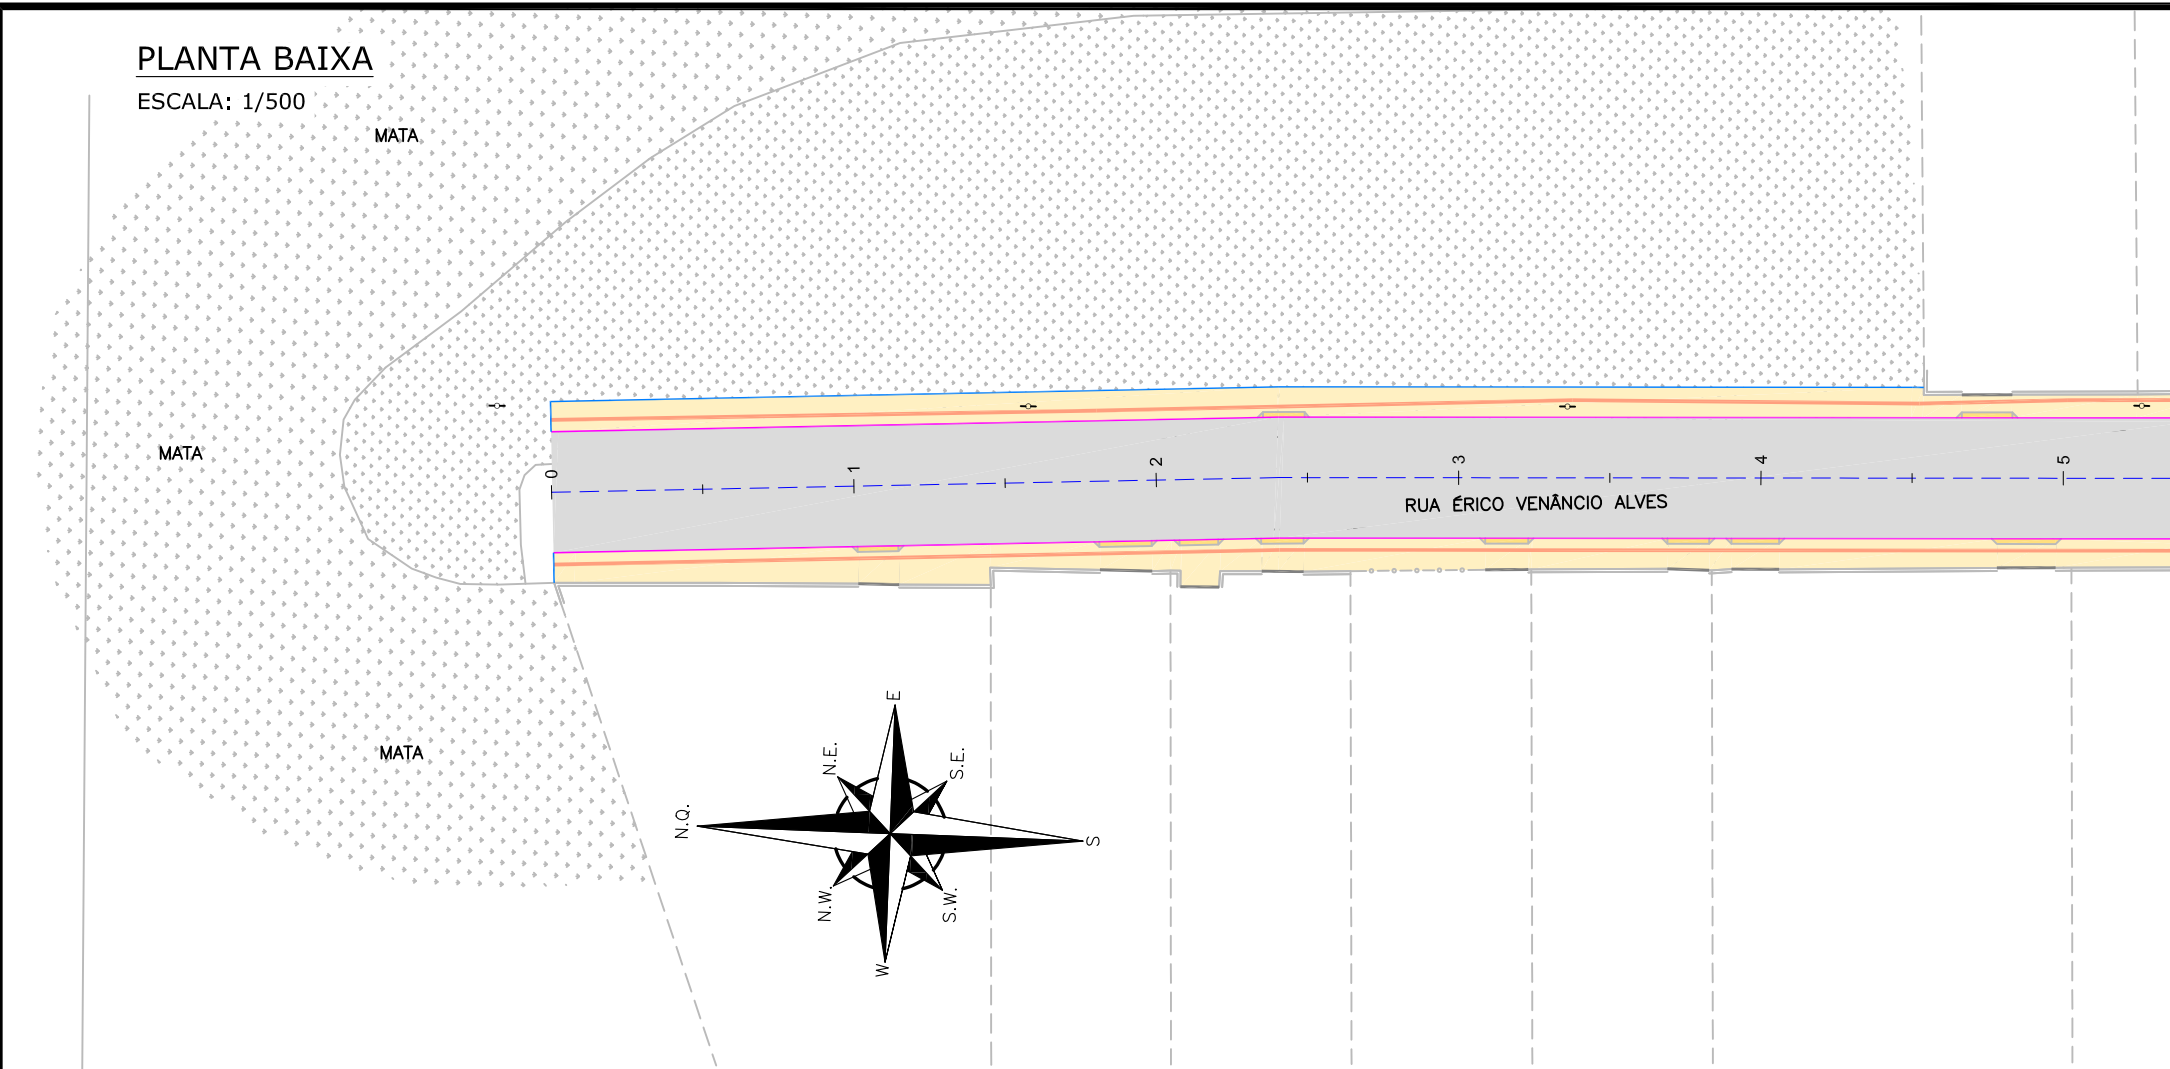

PLANTA BAIXA

ESCALA: 1/500

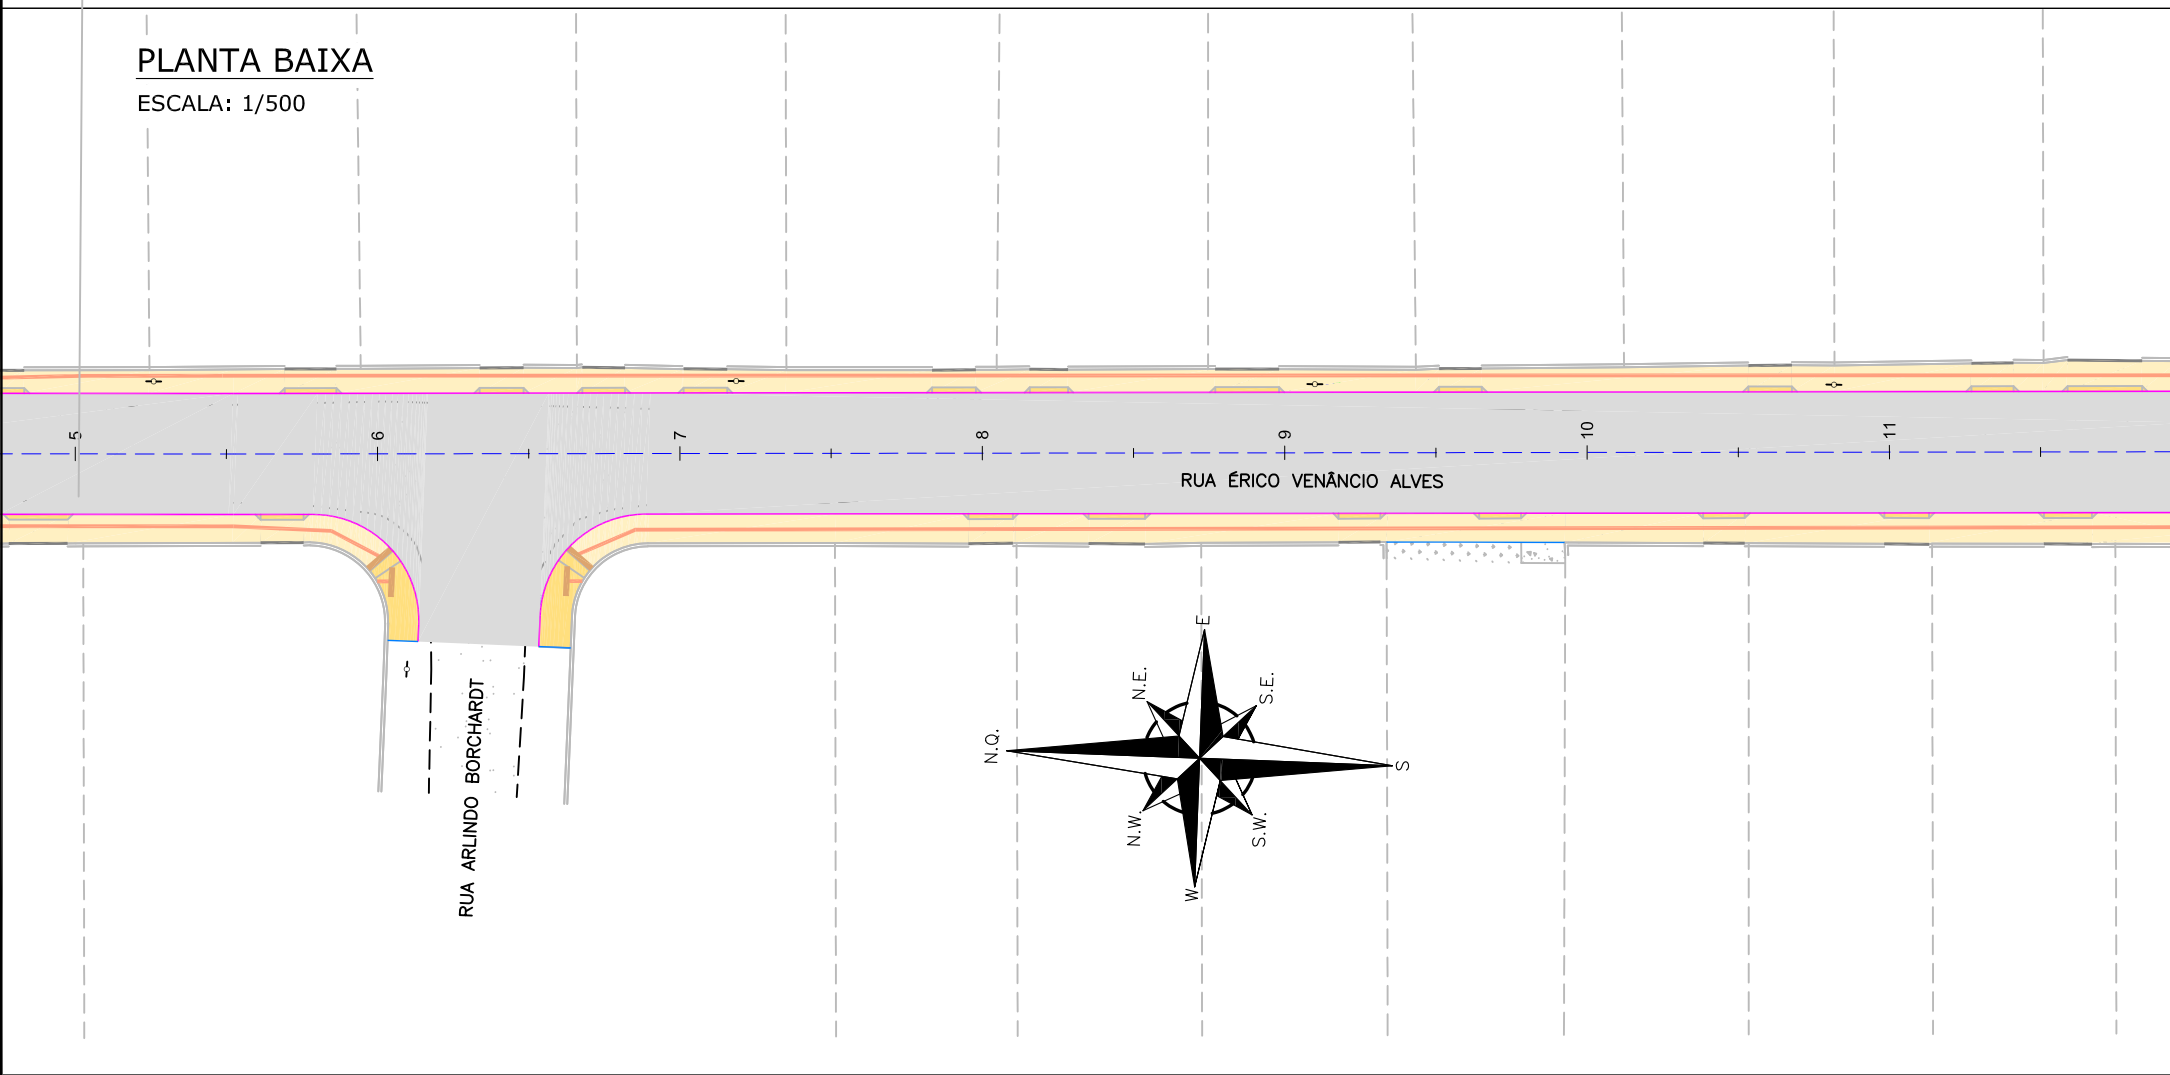

LEGENDA (PLANTA BAIXA):

	CERCA DE PVC		MATA/ VEGETAÇÃO
	CERCA DE FERRO		RUA/ ACESSO DE CHÃO BATIDO
	MURETA		CALÇADA PISO DE CONCRETO
	BORDO DE PISTA		RUA/ CALÇADA DE PAVER
	MEIO FIO		GRAMA
	DIVISA		POSTE DE CONCRETO
	MURO		
	PORTÃO		
	CALÇADA		
	ASFALTO EXISTENTE		

LEGENDA (OBRAS COMPLEMENTARES):

	PASSEIO PROJETADO		PISO TÁTIL DIRECIONAL (25x25) VER NOTA 03
	REBAIXO PROJETADO		PISO TÁTIL ALERTA (40x40)
	MEIO-FIO PROJETADO TIPO 1		PISO TÁTIL ALERTA MUDANÇA DE DIREÇÃO (25x25)
	VIGA DE TRAVAMENTO PROJETADA		PISO TÁTIL ALERTA ENCONTRO (25x25)

NOTAS:

- COORDENADAS TRIDIMENSIONAIS REFERENCIADAS AO VÉRTICE MR-50 DA REDE GEODÉSICA E ALTIMÉTRICA DO MUNICÍPIO DE JOINVILLE, DATUM SIRGAS 2000, PROJEÇÃO UTM-SUL, MC -51;
- ESTE DESENHO CONTÉM INFORMAÇÕES ESPECÍFICAS À FINALIDADE QUE SE PROPÕE E NÃO DEVE SER UTILIZADO PARA OUTROS FINS SEM CONSULTAR O RESPONSÁVEL TÉCNICO;
- NAS MUDANÇAS DE ALINHAMENTO DO PISO TÁTIL ABAIXO DE 150° E ENCONTROS DE 03 FAIXAS DEVEM SEGUIR CONFORME DETALHE APRESENTADO NA PRANCHA DE DETALHES.

REV.	DATA	DESENHO	MODIFICAÇÃO	VERIFICAÇÃO	APROVAÇÃO
A	05/06/2024	Julia	EMISSÃO INICIAL PARA COMENTÁRIOS	Fátima	Fátima

CONTRATANTE:	REPRESENTANTE DA PREFEITURA MUNICIPAL DE JOINVILLE:

PREFEITURA MUNICIPAL DE JOINVILLE	

OBJETO: Projetos Executivos de Obras Viárias - Via Urbana
Rua Érico Venâncio Alves

PROJETO: PROJETO DE OBRAS COMPLEMENTARES - PLANTA BAIXA


Empresa Contratada:	TÍTULO:
	PROJETO EXECUTIVO

DESENHISTA:	COORD. GERAL:	RESPONSÁVEL TÉCNICO:
Julia da Silva	Engº Vander Plake CREA-SC 061487-1	Engº Antônio Carlos Ramuski CREA-SC 026930-7
PROJETO:	Julia da Silva	

Nº PMU:	DATA:	ESCALA:	FOLHA:
****	05/06/2024	Indicada	01
Nº Empresa Contratada: OCO-11055-E22-30-PB-01-A			


PLANTA BAIXA

ESCALA: 1/500

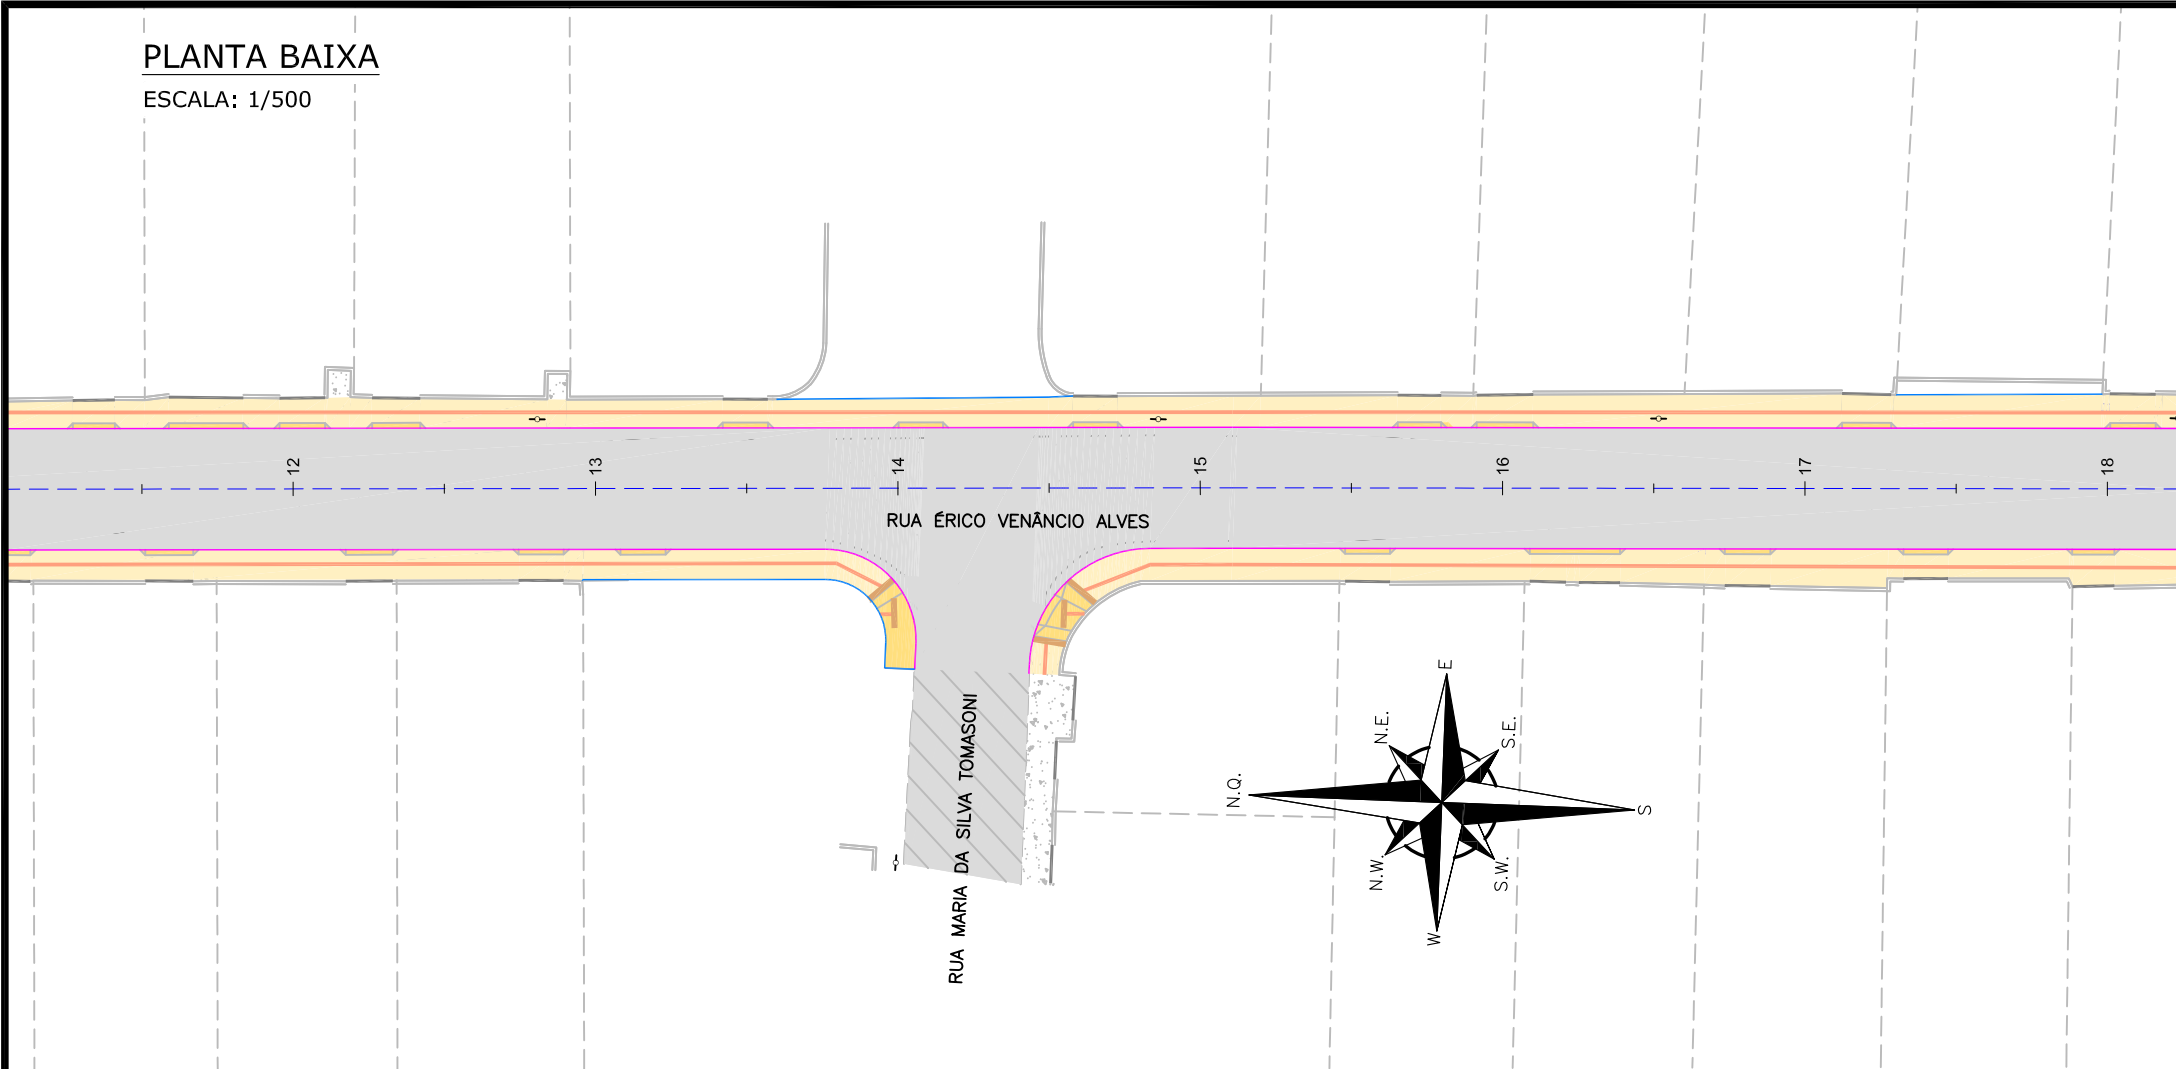

PLANTA BAIXA

ESCALA: 1/500

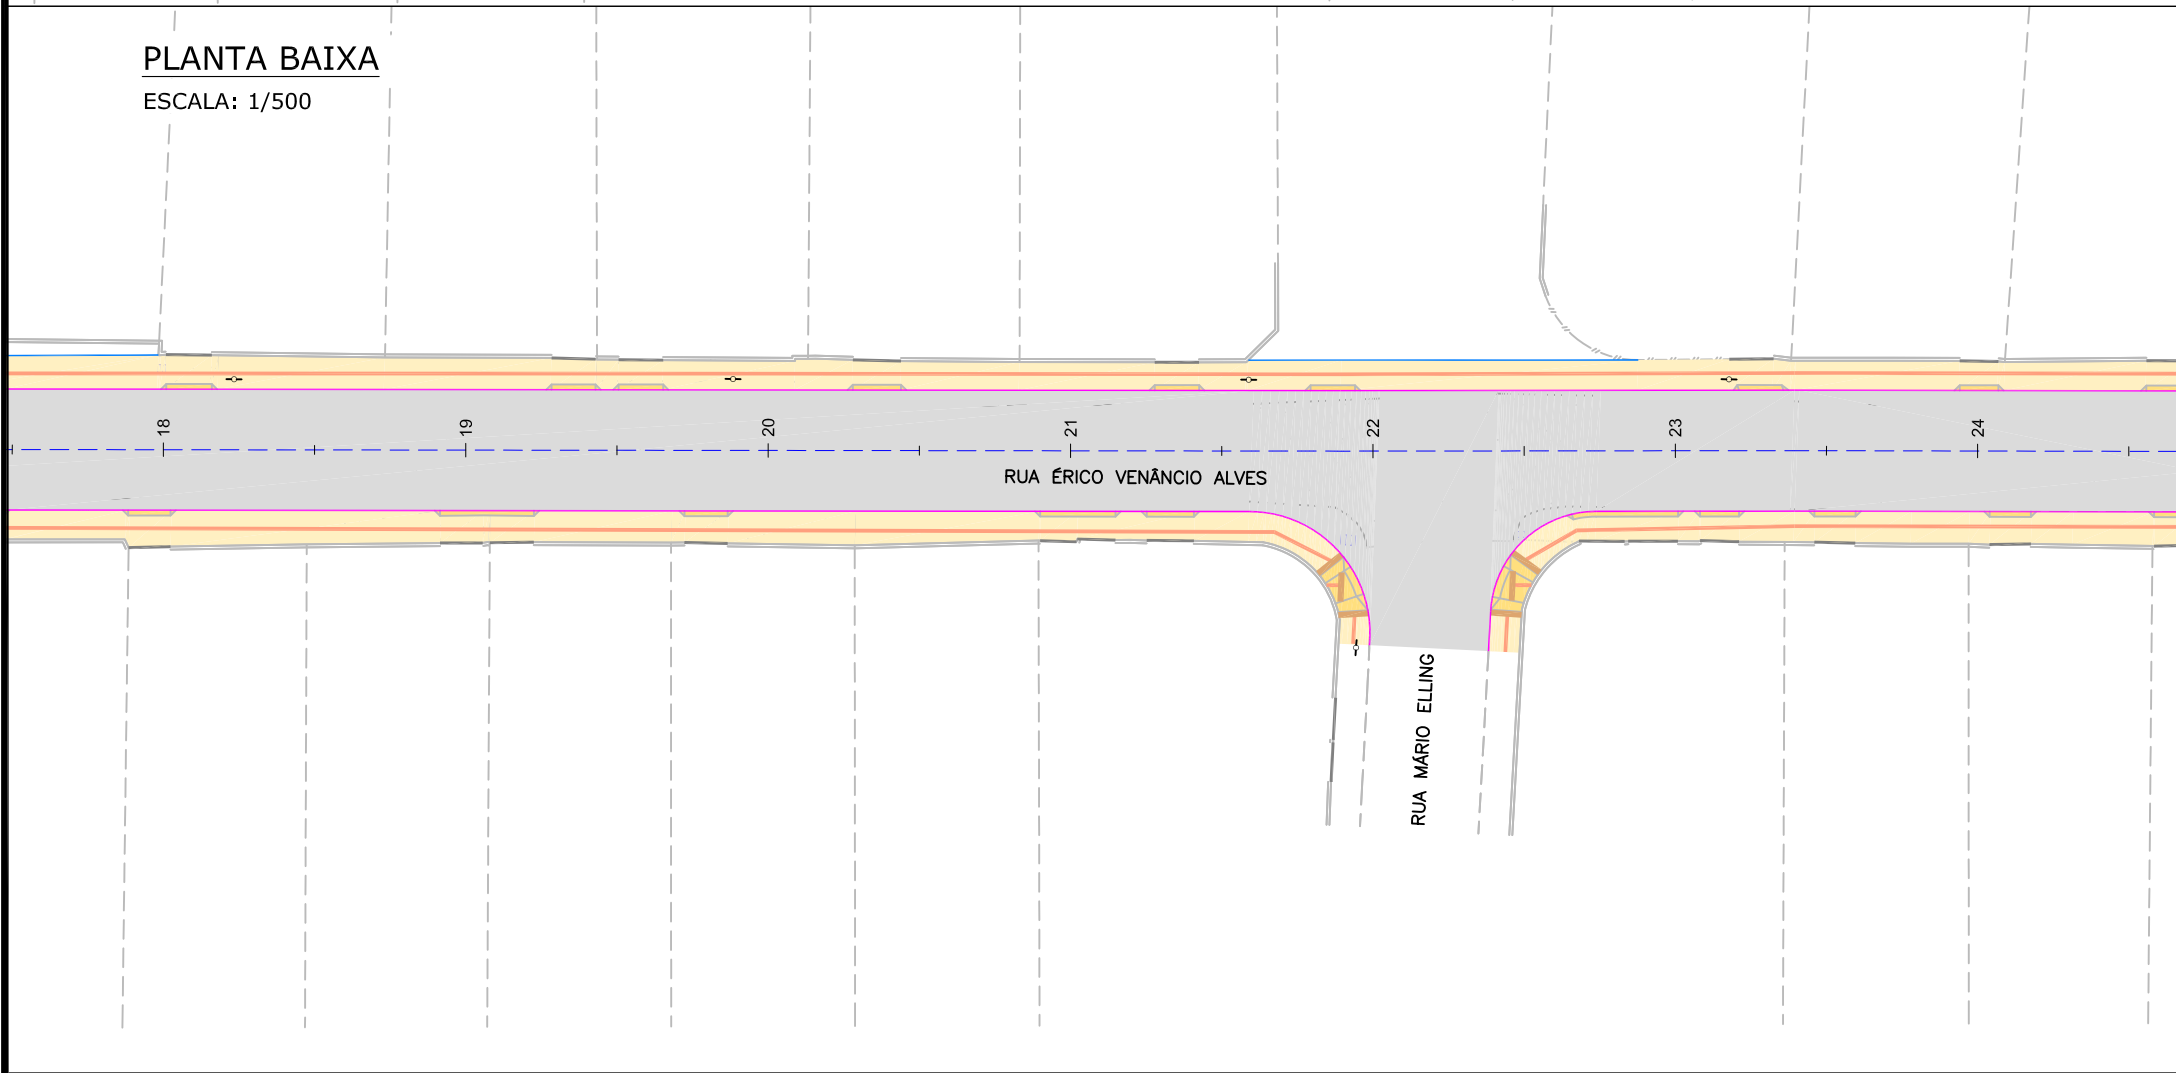

LEGENDA (PLANTA BAIXA):

	CERCA DE PVC		MATA/ VEGETAÇÃO
	CERCA DE FERRO		RUA/ ACESSO DE CHÃO BATIDO
	MURETA		CALÇADA PISO DE CONCRETO
	BORDO DE PISTA		RUA/ CALÇADA DE PAVER
	MEIO FIO		GRAMA
	RUA/ ACESSO		POSTE DE CONCRETO
	DIVISA		
	MURO		
	PORTÃO		
	CALÇADA		
	ASFALTO EXISTENTE		

LEGENDA (OBRAS COMPLEMENTARES):

	PASSEIO PROJETADO		PISO TÁTIL DIRECIONAL (25x25) VER NOTA 03
	REBAIXO PROJETADO		PISO TÁTIL ALERTA (40x40)
	MEIO-FIO PROJETADO TIPO 1		PISO TÁTIL ALERTA MUDANÇA DE DIREÇÃO (25x25)
	VIGA DE TRAVAMENTO PROJETADA		PISO TÁTIL ALERTA ENCONTRO (25x25)

NOTAS:

- COORDENADAS TRIDIMENSIONAIS REFERENCIADAS AO VÉRTICE MR-50 DA REDE GEODÉSICA E ALTIMÉTRICA DO MUNICÍPIO DE JOINVILLE, DATUM SIRGAS 2000, PROJEÇÃO UTM-SUL, MC -51;
- ESTE DESENHO CONTÉM INFORMAÇÕES ESPECÍFICAS À FINALIDADE QUE SE PROPÕE E NÃO DEVE SER UTILIZADO PARA OUTROS FINS SEM CONSULTAR O RESPONSÁVEL TÉCNICO;
- NAS MUDANÇAS DE ALINHAMENTO DO PISO TÁTIL ABAIXO DE 150° E ENCONTROS DE 03 FAIXAS DEVEM SEGUIR CONFORME DETALHE APRESENTADO NA PRANCHA DE DETALHES.

REV.	DATA	DESENHO	MODIFICAÇÃO	VERIFICAÇÃO	APROVAÇÃO
A	05/06/2024	Julia	EMISSÃO INICIAL PARA COMENTÁRIOS	Fátima	Fátima

	CONTRATANTE:	REPRESENTANTE DA PREFEITURA MUNICIPAL DE JOINVILLE:
	PREFEITURA MUNICIPAL DE JOINVILLE	_____

OBJETO: Projetos Executivos de Obras Viárias - Via Urbana
Rua Érico Venâncio Alves

PROJETO: PROJETO DE OBRAS COMPLEMENTARES - PLANTA BAIXA

Empresa Contratada:	TÍTULO:
	PROJETO EXECUTIVO


DESENHISTA:	COORD. GERAL:	RESPONSÁVEL TÉCNICO:
Julia da Silva	Engº Vander Plake CREA-SC 061487-1	Engº Antônio Carlos Ramuski CREA-SC 026930-7

Nº PML:	DATA:	ESCALA:	FOLHA:
****	05/06/2024	Indicada	02

Nº Empresa Contratada: OCO-11055-E22-30-PB-01-A


PLANTA BAIXA

ESCALA: 1/500

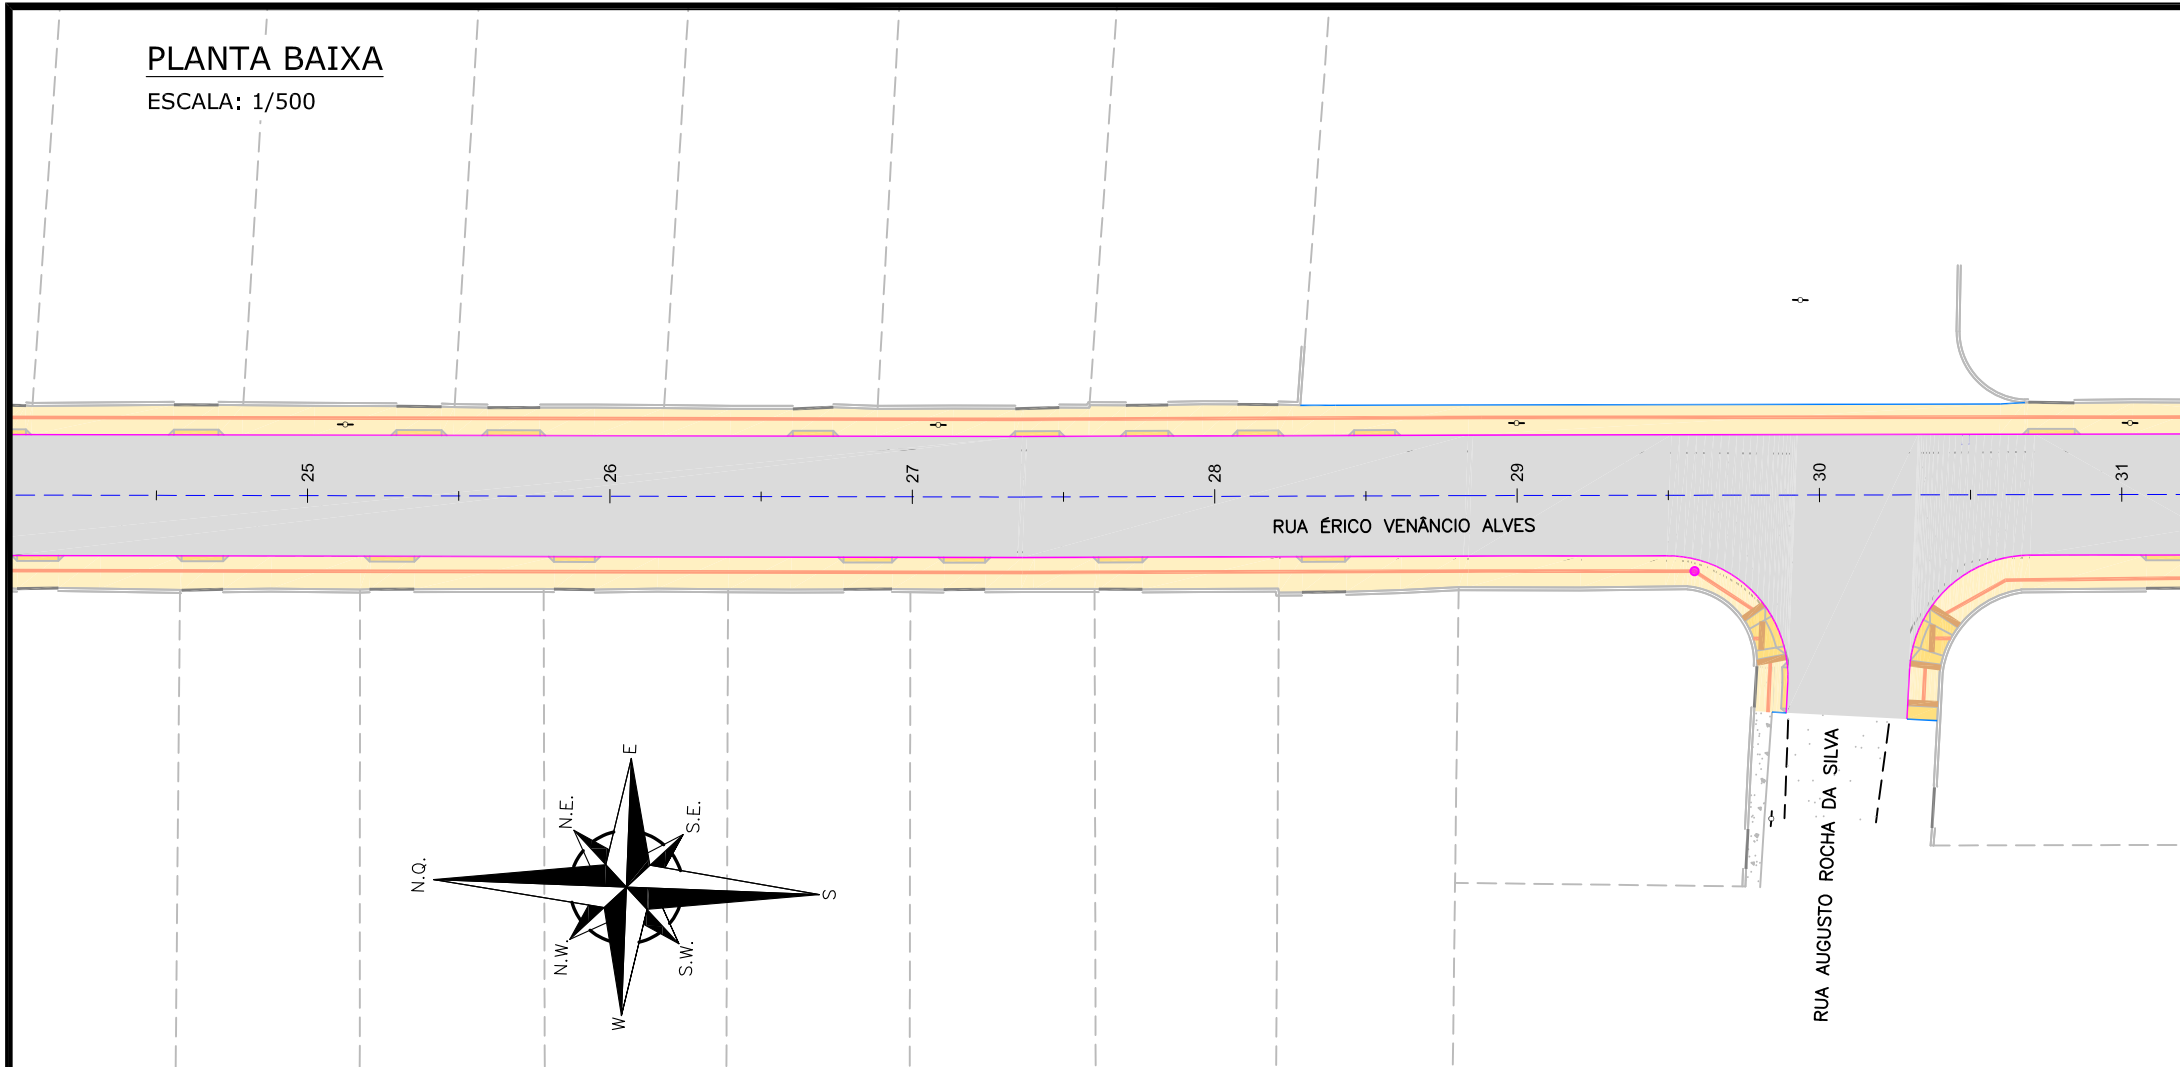

PLANTA BAIXA

ESCALA: 1/500

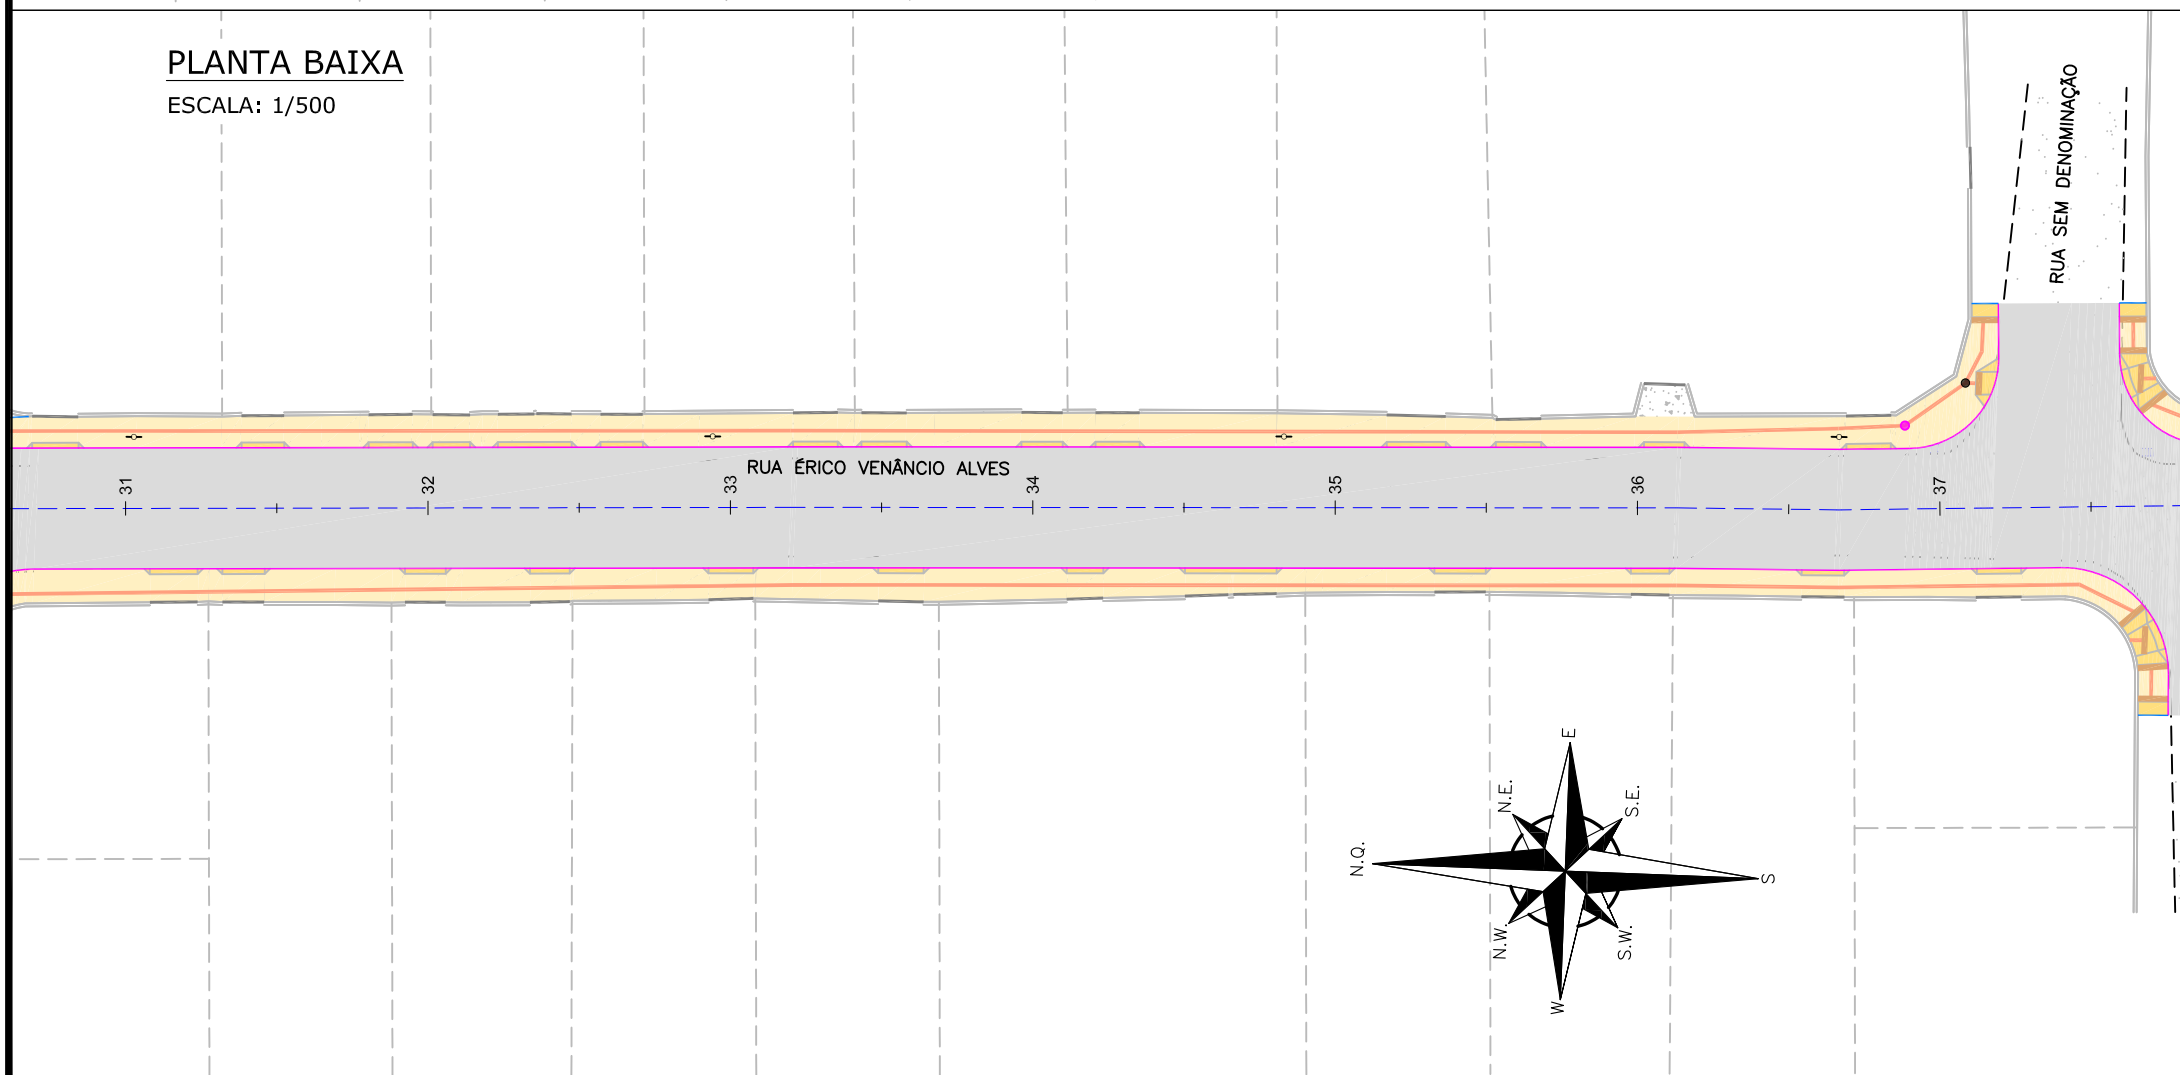

LEGENDA (PLANTA BAIXA):

	CERCA DE PVC		MATA/ VEGETAÇÃO
	CERCA DE FERRO		RUA/ ACESSO DE CHÃO BATIDO
	MURETA		CALÇADA PISO DE CONCRETO
	BORDO DE PISTA		RUA/ CALÇADA DE PAVER
	MEIO FIO		GRAMA
	RUA/ ACESSO		POSTE DE CONCRETO
	DIVISA		
	MURO		
	PORTÃO		
	CALÇADA		
	ASFALTO EXISTENTE		

LEGENDA (OBRAS COMPLEMENTARES):

	PASSEIO PROJETADO		PISO TÁTIL DIRECIONAL (25x25) VER NOTA 03
	REBAIXO PROJETADO		PISO TÁTIL ALERTA (40x40)
	MEIO-FIO PROJETADO TIPO 1		PISO TÁTIL ALERTA MUDANÇA DE DIREÇÃO (25x25)
	VIGA DE TRAVAMENTO PROJETADA		PISO TÁTIL ALERTA ENCONTRO (25x25)

NOTAS:

- COORDENADAS TRIDIMENSIONAIS REFERENCIADAS AO VÉRTICE MR-50 DA REDE GEODÉSICA E ALTIMÉTRICA DO MUNICÍPIO DE JOINVILLE, DATUM SIRGAS 2000, PROJEÇÃO UTM-SUL, MC -51;
- ESTE DESENHO CONTÉM INFORMAÇÕES ESPECÍFICAS À FINALIDADE QUE SE PROPÕE E NÃO DEVE SER UTILIZADO PARA OUTROS FINS SEM CONSULTAR O RESPONSÁVEL TÉCNICO;
- NAS MUDANÇAS DE ALINHAMENTO DO PISO TÁTIL ABAIXO DE 150° E ENCONTROS DE 03 FAIXAS DEVEM SEGUIR CONFORME DETALHE APRESENTADO NA PRANCHA DE DETALHES.

REV.	DATA	DESENHO	MODIFICAÇÃO	VERIFICAÇÃO	APROVAÇÃO
A	05/06/2024	Julia	EMISSÃO INICIAL PARA COMENTÁRIOS	Fátima	Fátima

CONTRATANTE:	REPRESENTANTE DA PREFEITURA MUNICIPAL DE JOINVILLE:

PREFEITURA MUNICIPAL DE JOINVILLE	






OBJETO: Projetos Executivos de Obras Viárias - Via Urbana
Rua Érico Venâncio Alves

PROJETO: PROJETO DE OBRAS COMPLEMENTARES - PLANTA BAIXA

Empresa Contratada:	TÍTULO:
	PROJETO EXECUTIVO

DESENHISTA:	COORD. GERAL:	RESPONSÁVEL TÉCNICO:
Julia da Silva	Engº Vander Plake CREA-SC 061487-1	Engº Antônio Carlos Ramuski CREA-SC 026930-7

Nº PML:	DATA:	ESCALA:	FOLHA:
****	05/06/2024	Indicada	03
Nº Empresa Contratada: OCO-11055-E22-30-PB-01-A			

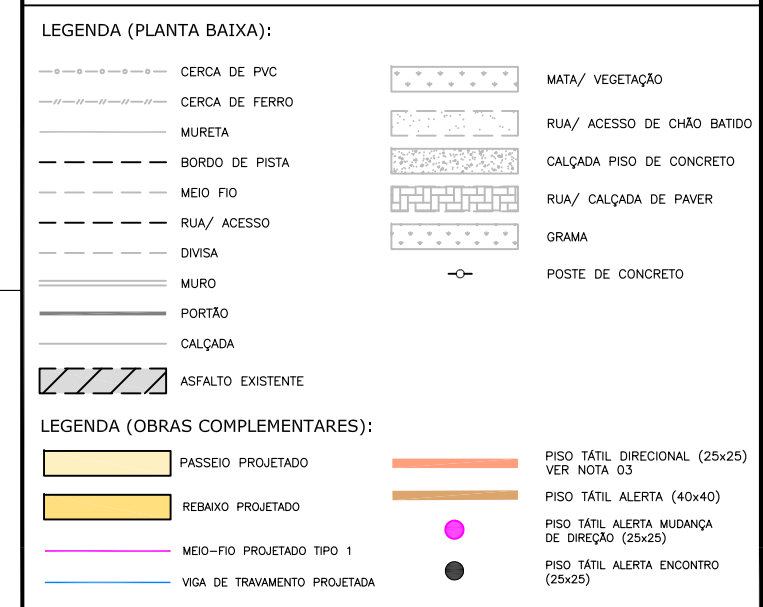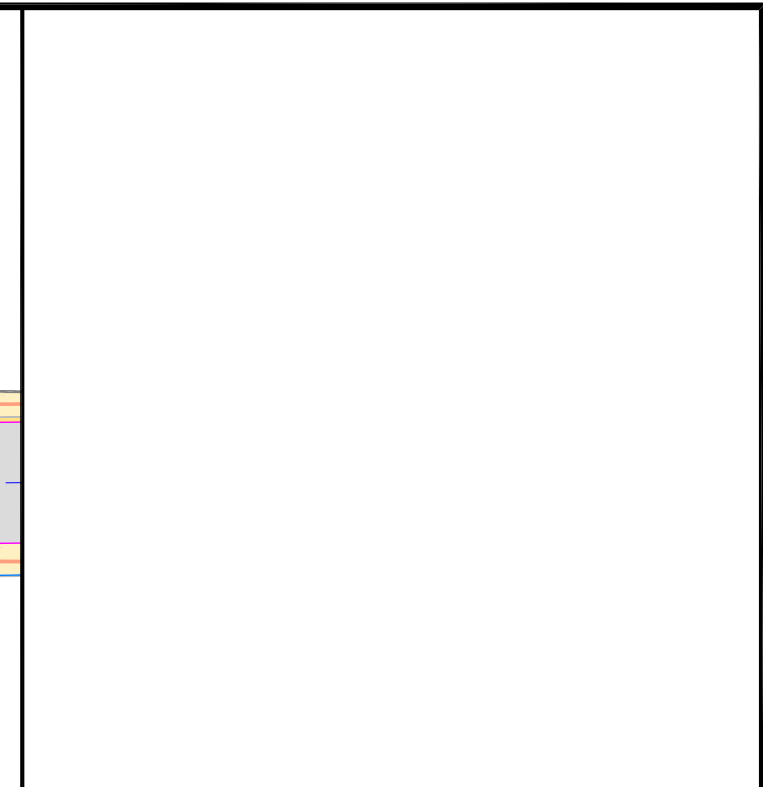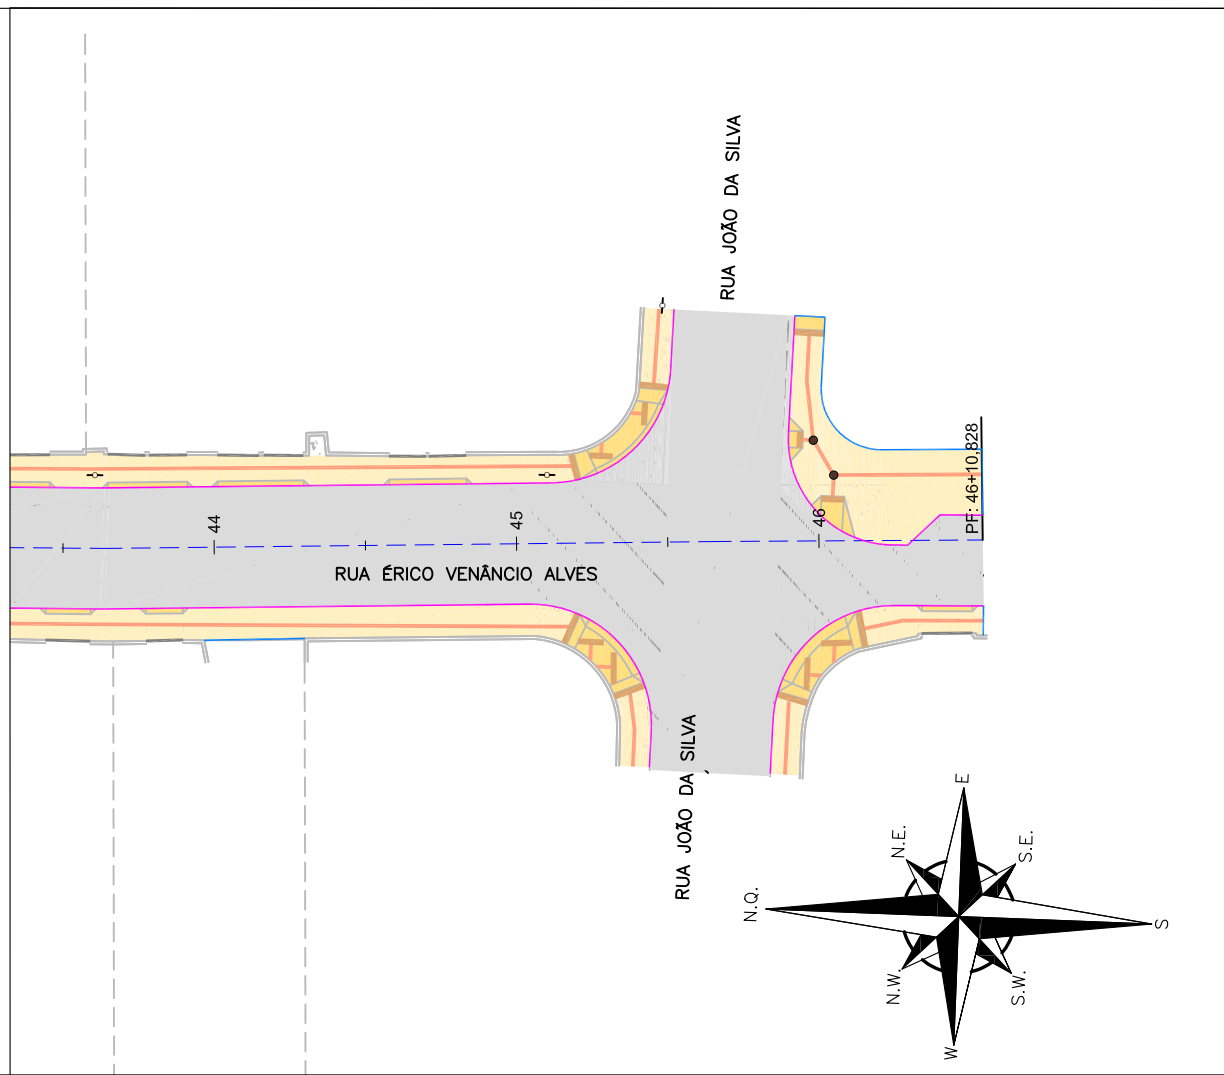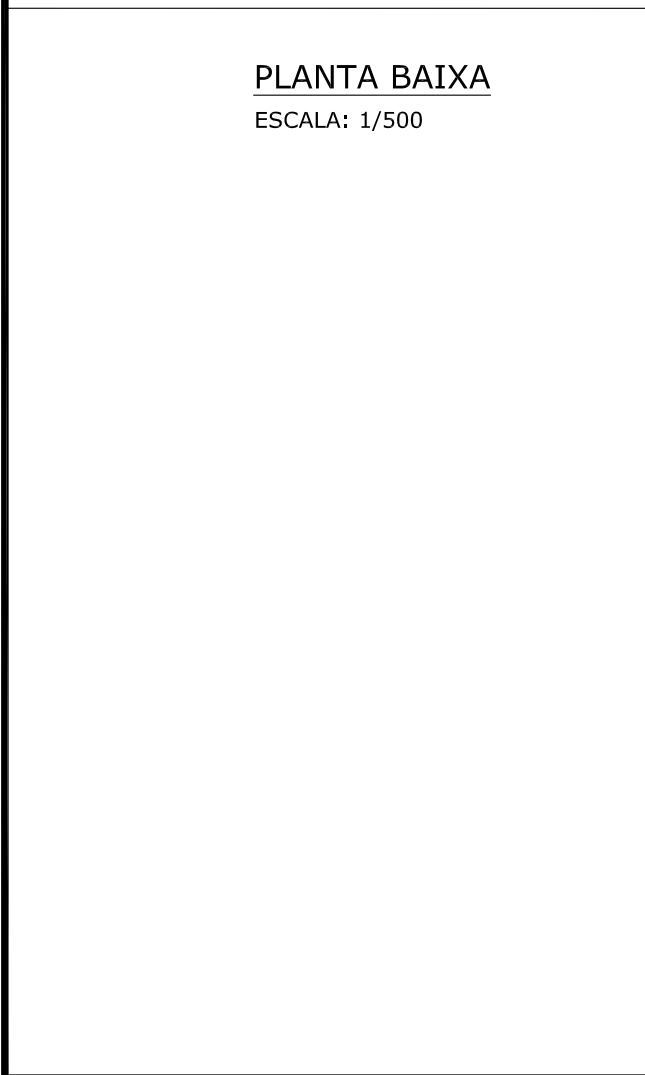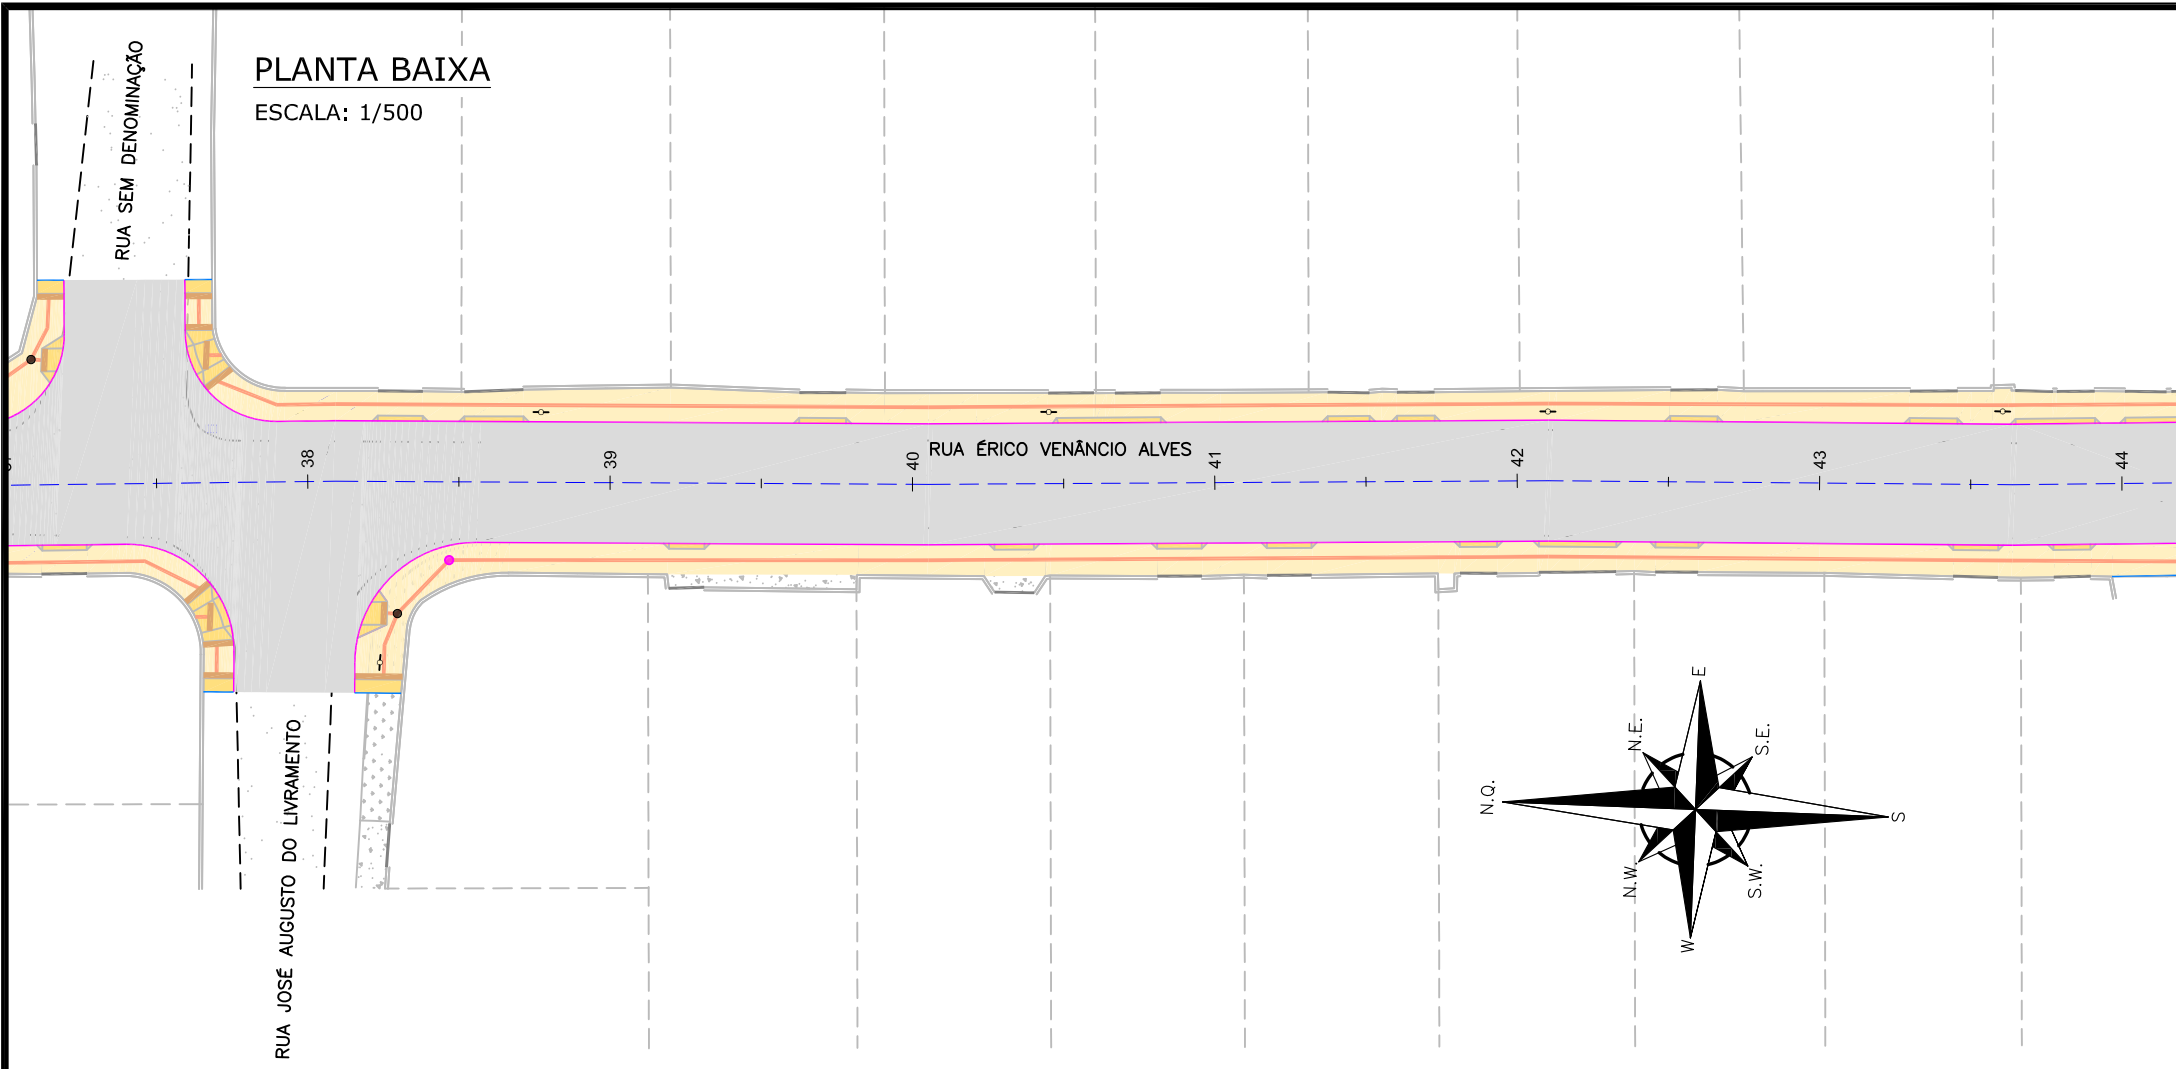

NOTAS:

- COORDENADAS TRIDIMENSIONAIS REFERENCIADAS AO VÉRTICE MR-50 DA REDE GEODÉSICA E ALTIMÉTRICA DO MUNICÍPIO DE JOINVILLE, DATUM SIRGAS 2000, PROJEÇÃO UTM-SUL, MC -51;
- ESTE DESENHO CONTÉM INFORMAÇÕES ESPECÍFICAS À FINALIDADE QUE SE PROPÕE E NÃO DEVE SER UTILIZADO PARA OUTROS FINS SEM CONSULTAR O RESPONSÁVEL TÉCNICO;
- NAS MUDANÇAS DE ALINHAMENTO DO PISO TÁTIL ABAIXO DE 150° E ENCONTROS DE 03 FAIXAS DEVEM SEGUIR CONFORME DETALHE APRESENTADO NA PRANCHA DE DETALHES.


REV.	DATA	DESENHO	MODIFICAÇÃO	VERIFICAÇÃO	APROVAÇÃO
A	05/06/2024	Julia	EMISSÃO INICIAL PARA COMENTÁRIOS	Fátima	Fátima

CONTRATANTE:	REPRESENTANTE DA PREFEITURA MUNICIPAL DE JOINVILLE:		

PREFEITURA MUNICIPAL DE JOINVILLE			
OBJETO: Projetos Executivos de Obras Viárias - Via Urbana Rua Érico Venâncio Alves			
PROJETO: PROJETO DE OBRAS COMPLEMENTARES - PLANTA BAIXA			
Empresa Contratada:	TÍTULO:		
	PROJETO EXECUTIVO		
DESENHISTA:	COORD. GERAL:	RESPONSÁVEL TÉCNICO:	
Julia da Silva	_____	_____	
PROJETO:	_____	_____	
Julia da Silva	Engº Vander Plake CREA-SC 061487-1	Engº Antônio Carlos Ramuski CREA-SC 026930-7	
Nº PML:	DATA:	ESCALA:	FOLHA:
****	05/06/2024	Indicada	04
Nº Empresa Contratada: OCO-11055-E22-30-PB-01-A			


DETALHES REBAIXOS DE ACESSIBILIDADE

TIPO 01
Esc.: 1/100

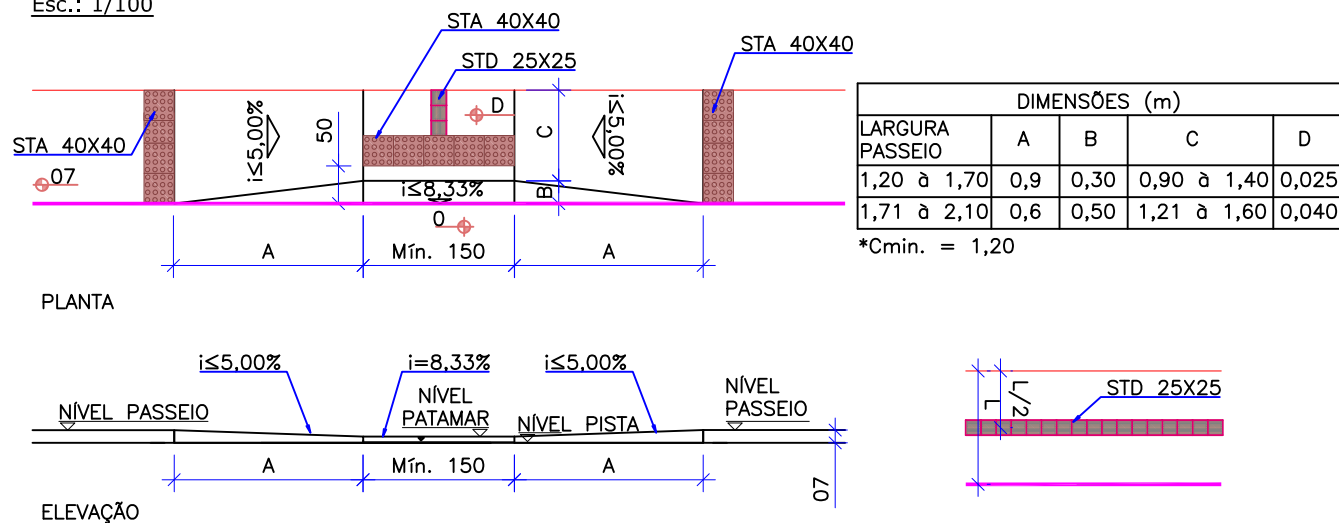


TRAVESSIA EM CALÇADA COM PISO TÁTIL DIRECIONAL - TIPO 02A

SEM ESCALA

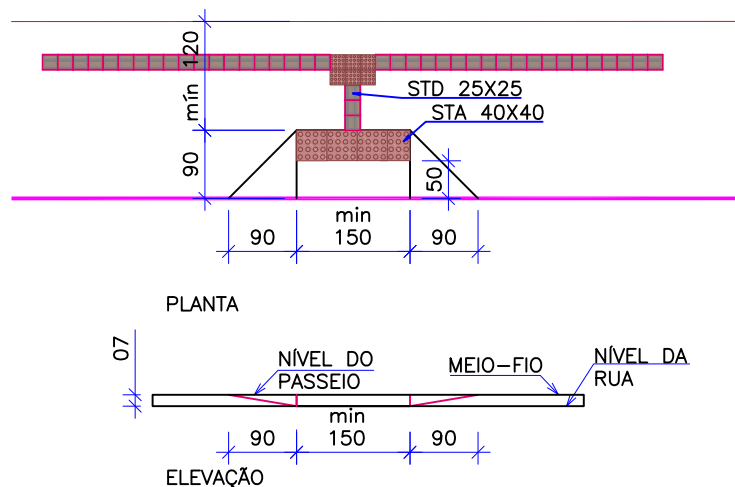


TRAVESSIA EM CALÇADA SEM PISO TÁTIL DIRECIONAL - TIPO 02B

SEM ESCALA

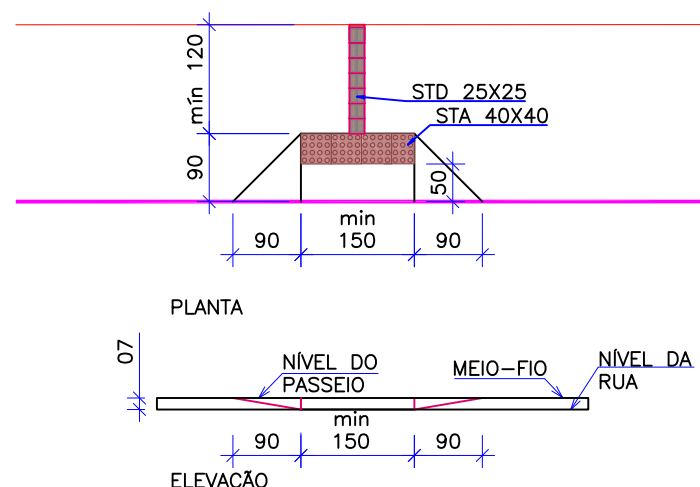


TIPO 03
Esc.: 1/100

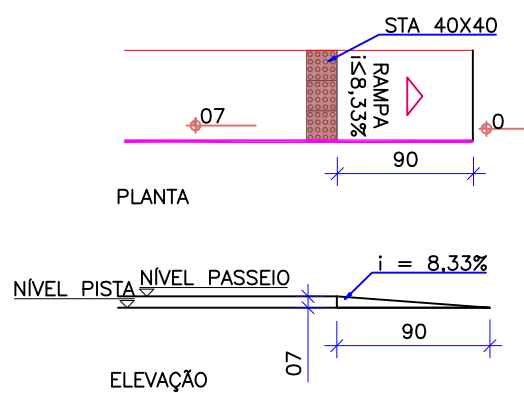


DETALHE REBAIXO DE VEÍCULOS

TIPO 01
Esc.: 1/100

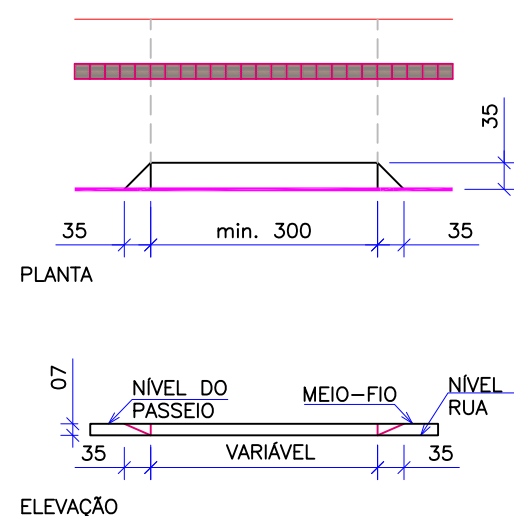


DETALHE TIPO DE PISO TÁTIL

ESCALA 1/100

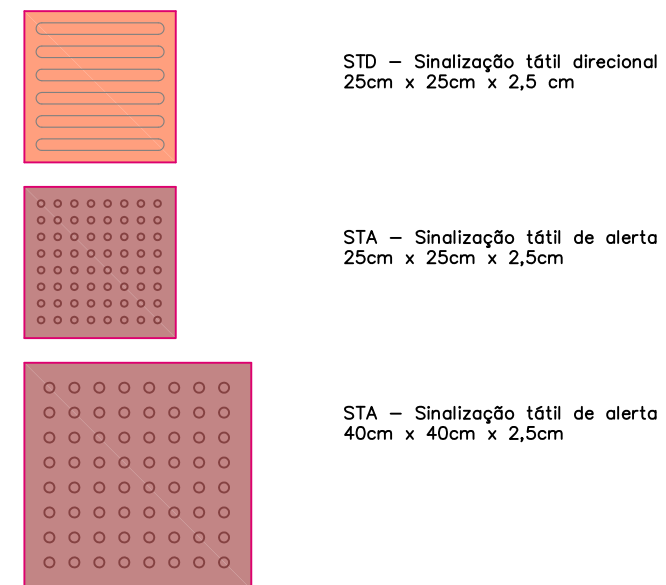

DETALHE DO REBAIXO INCLINADO EM RELAÇÃO A GUIA

SEM ESCALA

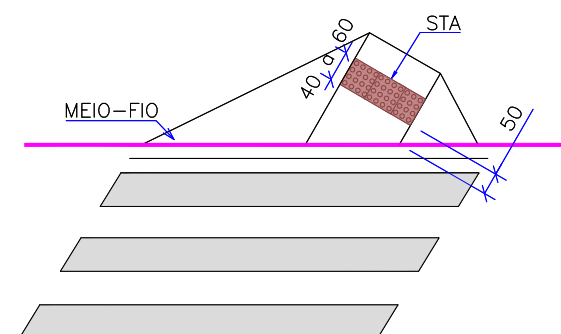

NOTAS:


- ESTE DESENHO CONTÉM INFORMAÇÕES ESPECÍFICAS À FINALIDADE QUE SE PROPÕE E NÃO DEVE SER UTILIZADO PARA OUTROS FINS SEM CONSULTAR O RESPONSÁVEL TÉCNICO;
- DIMENSÕES EM CM EXCETO QUANDO INDICADO.

REV.	DATA	DESENHO	MODIFICAÇÃO	VERIFICAÇÃO	APROVAÇÃO
C	02/09/2024	Fátima	RETIRADA DO QUADRO DE QUANTIDADES	Vander	Fátima
B	26/06/2024	Fátima	ALTERAÇÃO CONFORME PARECER	Vander	Fátima
A	05/06/2024	Julia	EMISSÃO INICIAL PARA COMENTÁRIOS	Fátima	Fátima

CONTRATANTE:	REPRESANTANTE DA PREFEITURA MUNICIPAL DE JOINVILLE:		
PREFEITURA MUNICIPAL DE JOINVILLE	_____		
OBJETO:	Projetos Executivos de Obras Viárias - Via Urbana Rua Érico Venâncio Alves		
PROJETO:	PROJETO DE OBRAS COMPLEMENTARES - DETALHES		
Empresa Contratada:	TÍTULO:		
azimute ENGENHARIA	PROJETO EXECUTIVO		
DESENHISTA:	COORD. GERAL:	RESPONSÁVEL TÉCNICO:	
Fátima	_____	_____	
PROJETO:	_____	_____	
Fátima	Engº Vander Plske CREA-SC 061487-1	Engº Antônio Carlos Ramuski CREA-SC 026930-7	
Nº PMU:	DATA:	ESCALA:	FOLHA:
Nº Empresa Contratada OCO-11055-E22-30-DT-01-C	02/09/2024	Indicada	01


DETALHE SINALIZAÇÃO TÁTIL DIRECIONAL

SEM ESCALA

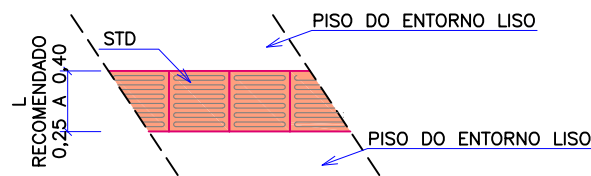


DETALHE PISO TÁTIL MUDANÇA DE DIREÇÃO - $150^\circ < x \leq 180^\circ$

SEM ESCALA

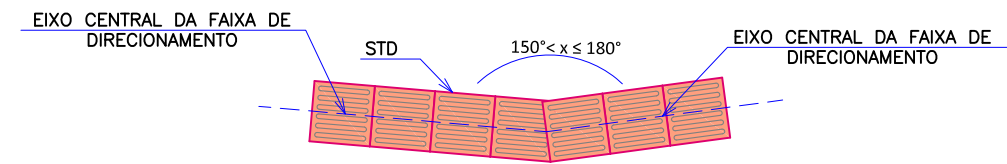


DETALHE PISO TÁTIL MUDANÇA DE DIREÇÃO - $90^\circ < x \leq 150^\circ$

SEM ESCALA

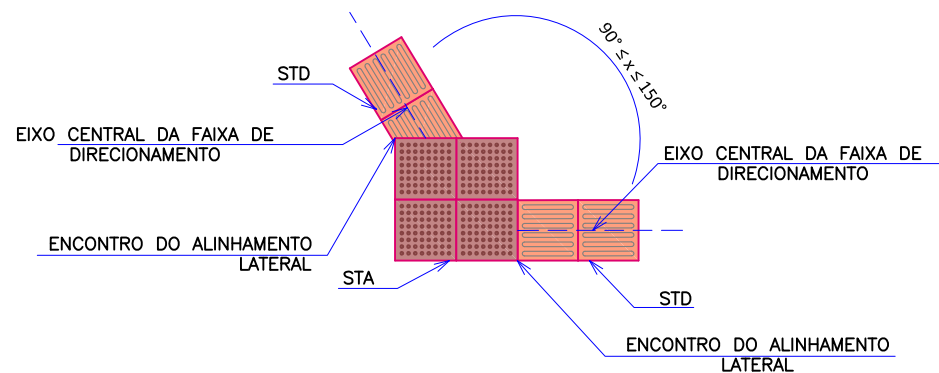


DETALHE TIPO DE PISO TÁTIL - LEGENDA


ESCALA 1/100

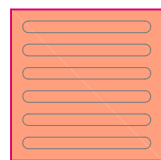

STD - Sinalização tátil direcional
25cm x 25cm x 2,5 cm

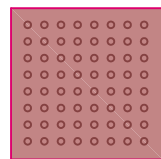


STA - Sinalização tátil de alerta
25cm x 25cm x 2,5cm

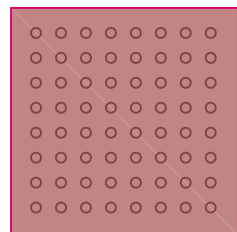

STA - Sinalização tátil de alerta
40cm x 40cm x 2,5cm


DETALHE PISO TÁTIL ENCONTRO DE FAIXAS DIRECIONAIS ORTOGONAIS

SEM ESCALA

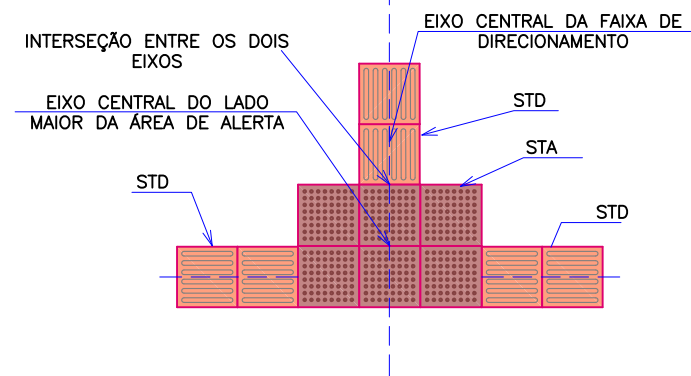


DETALHE PISO TÁTIL ENCONTRO DE FAIXA DIRECIONAL ANGULAR COM FAIXA ORTOGONAL

SEM ESCALA

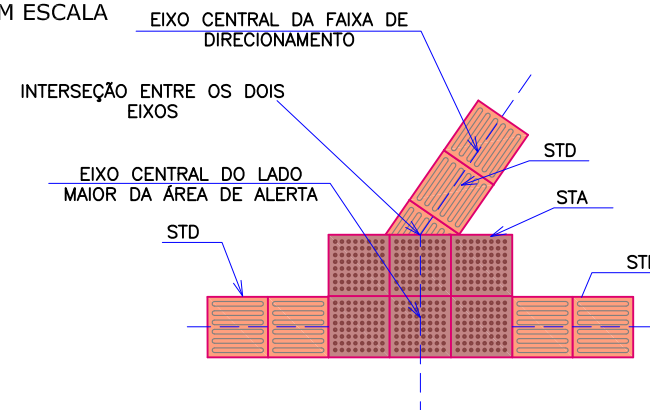


DETALHE PISO TÁTIL ENCONTRO DE TRÊS FAIXAS DIRECIONAIS ANGULARES

SEM ESCALA

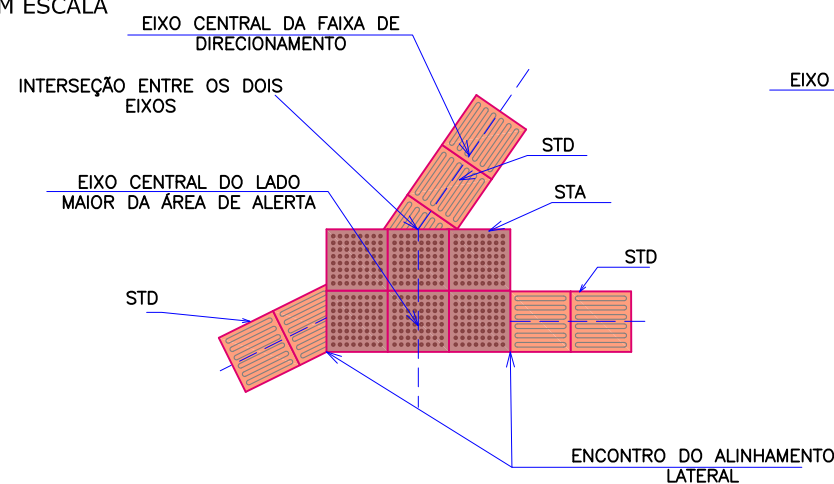


DISTÂNCIA MÍNIMA ENTRE A SINALIZAÇÃO TÁTIL DIRECIONAL E OBSTÁCULOS

SEM ESCALA

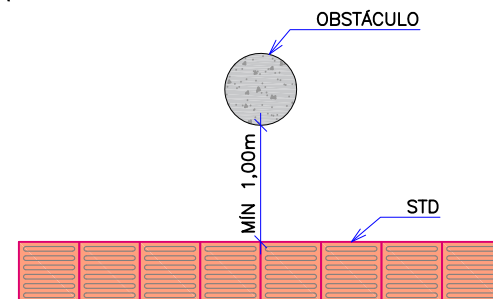


DETALHE PISO TÁTIL ENCONTRO QUATRO FAIXAS DIRECIONAIS ORTOGONAIS

SEM ESCALA

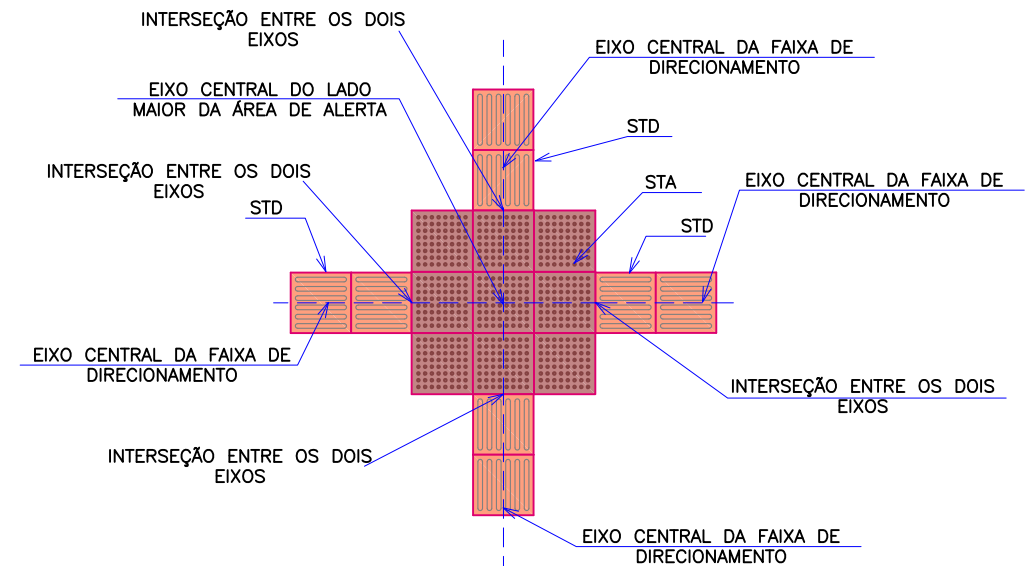

DETALHE PISO TÁTIL ENCONTRO QUATRO FAIXAS DIRECIONAIS ANGULARES

SEM ESCALA

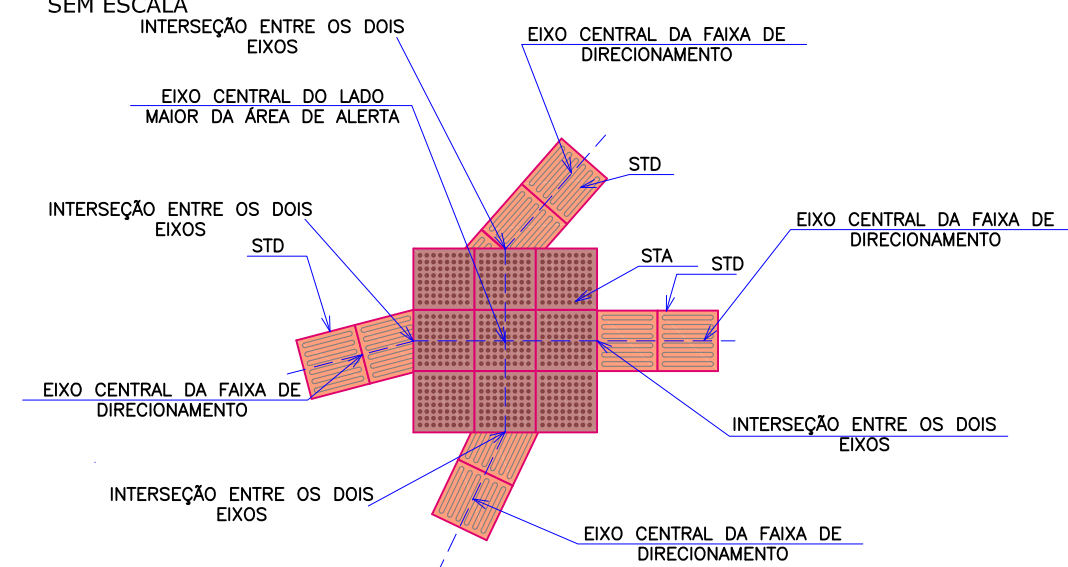

NOTAS:


- ESTE DESENHO CONTÉM INFORMAÇÕES ESPECÍFICAS À FINALIDADE QUE SE PROPÕE E NÃO DEVE SER UTILIZADO PARA OUTROS FINS SEM CONSULTAR O RESPONSÁVEL TÉCNICO;
- DIMENSÕES EM CM EXCETO QUANDO INDICADO.

REV.	DATA	DESENHO	MODIFICAÇÃO	VERIFICAÇÃO	APROVAÇÃO
C	02/09/2024	Fátima	RETIRADA DO QUADRO DE QUANTIDADES	Vander	Fátima
B	26/06/2024	Fátima	ALTERAÇÃO CONFORME PARECER	Vander	Fátima
A	05/06/2024	Julia	EMISSÃO INICIAL PARA COMENTÁRIOS	Fátima	Fátima

		CONTRATANTE: PREFEITURA MUNICIPAL DE JOINVILLE		REPRESENTANTE DA PREFEITURA MUNICIPAL DE JOINVILLE: _____	
OBJETO: Projetos Executivos de Obras Viárias - Via Urbana Rua Érico Venâncio Alves					
PROJETO: PROJETO DE OBRAS COMPLEMENTARES - DETALHES					
Empresa Contratada: 		TÍTULO: PROJETO EXECUTIVO			
DESENHISTA: Fátima	COORD. GERAL: Engº Vander Plske CREA-SC 061487-1	RESPONSÁVEL TÉCNICO: Engº Antônio Carlos Ramuski CREA-SC 026930-7			
Nº Projeto: Fátima		DATA: 02/09/2024	ESCALA: Indicada	FOLHA: 02	
Nº Empresa Contratada: OCO-11055-E22-30-DT-01-C					


DETALHE DOS PONTOS DE ÔNIBUS EM CALÇADA SEM SINALIZAÇÃO TÁTIL DIRECIONAL

SEM ESCALA


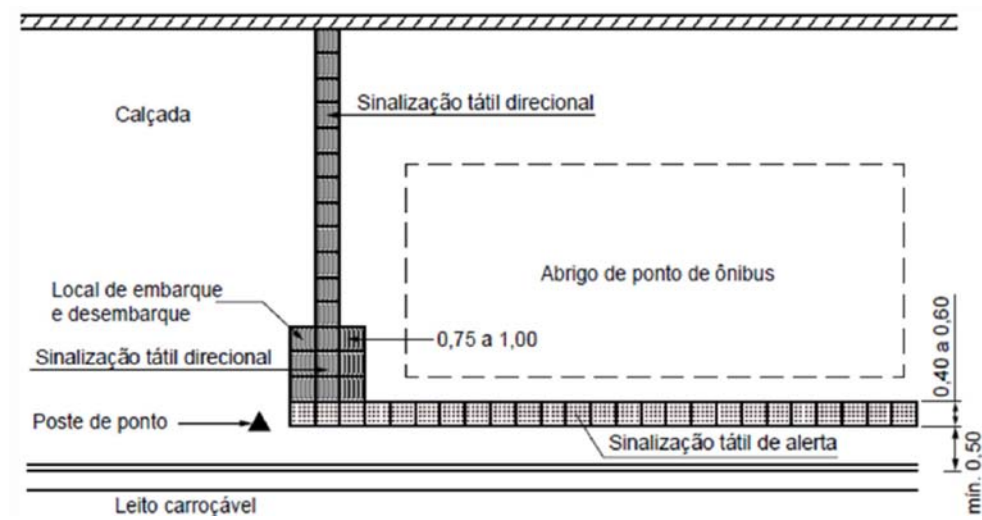


DETALHES DOS PONTOS DE ÔNIBUS EM CALÇADA SEM SINALIZAÇÃO TÁTIL DIRECIONAL


SEM ESCALA

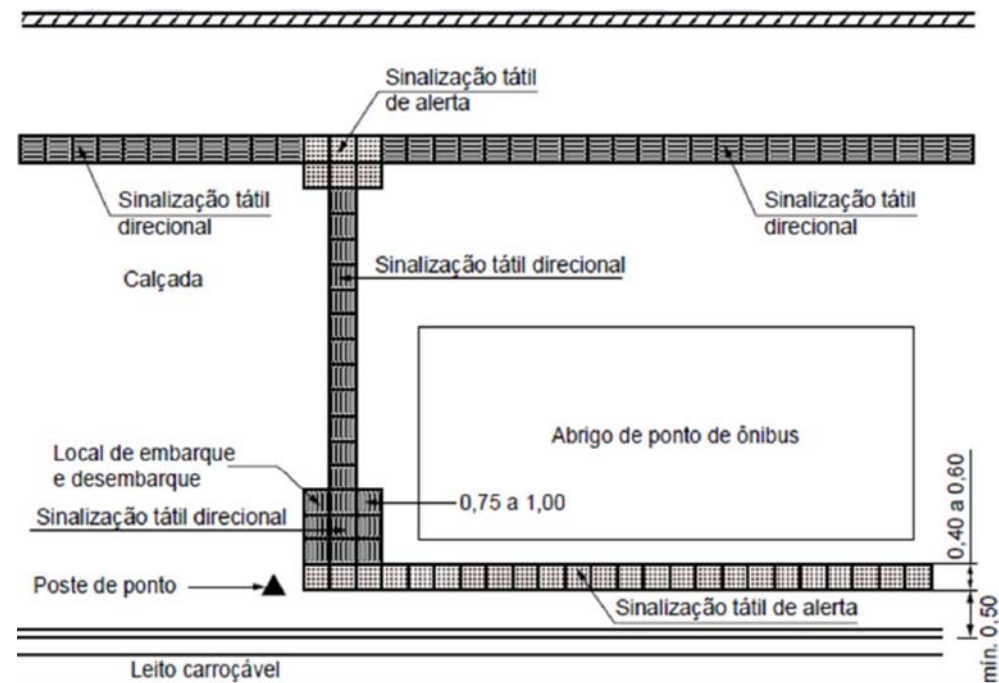

DETALHE DO ACESSO DE VEÍCULO AO LOTE SEM ESCALA

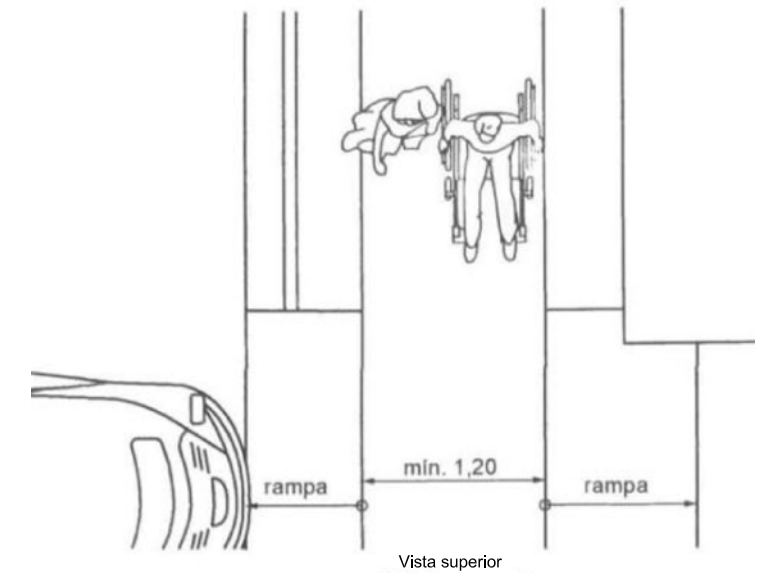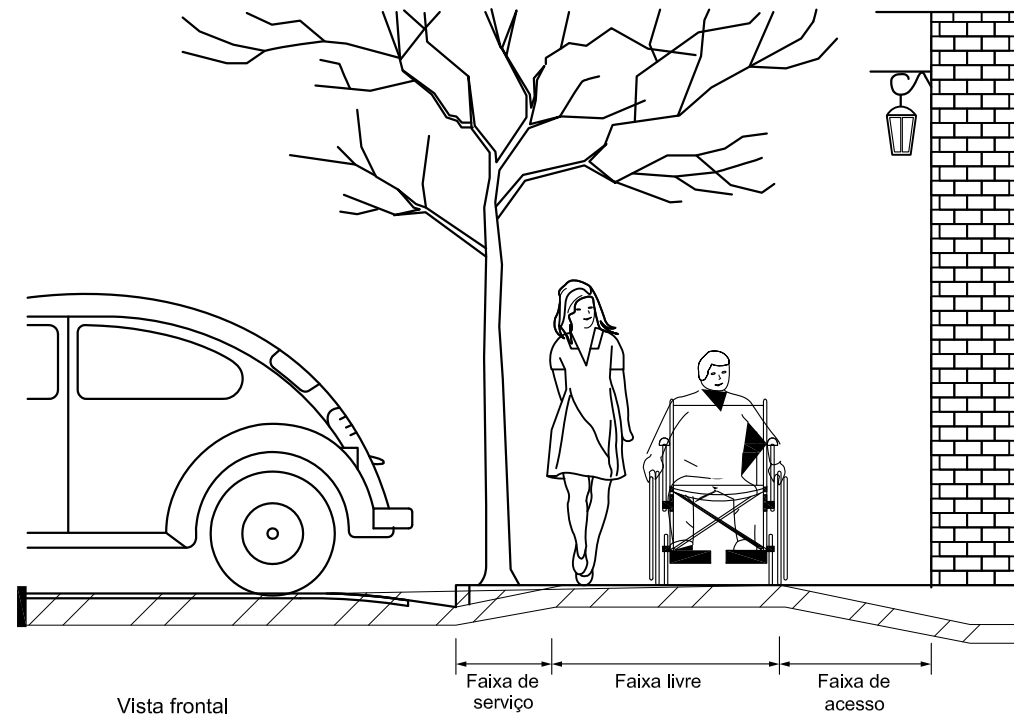


DETALHE DA TRANSPOSIÇÃO DE OBSTÁCULOS ISOLADOS SEM ESCALA

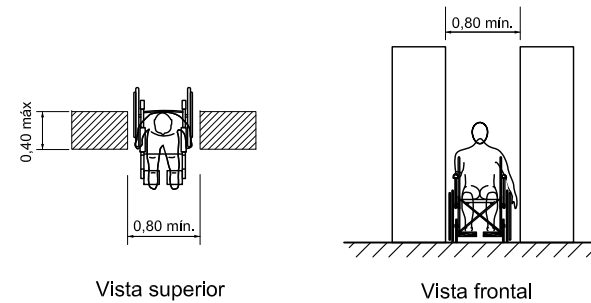

NOTA: A largura mínima necessária para a transposição de obstáculo isolado com extensão de no máximo 0,40 m deve ser de 0,80 m. Quando o obstáculo isolado tiver uma extensão acima de 0,40 m, a largura mínima deve ser de 0,90 m.

Dimensões em metros

DETALHE DO TRATAMENTO DE DESNÍVEIS SEM ESCALA

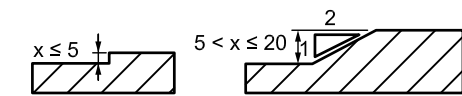

NOTAS:

- ESTE DESENHO CONTÉM INFORMAÇÕES ESPECÍFICAS À FINALIDADE QUE SE PROPÕE E NÃO DEVE SER UTILIZADO PARA OUTROS FINS SEM CONSULTAR O RESPONSÁVEL TÉCNICO;
- DIMENSÕES EM CM EXCETO QUANDO INDICADO.

REV.	DATA	DESENHO	MODIFICAÇÃO	VERIFICAÇÃO	APROVAÇÃO
C	02/09/2024	Fátima	RETIRADA DO QUADRO DE QUANTIDADES	Vander	Fátima
B	26/06/2024	Fátima	ALTERAÇÃO CONFORME PARECER	Vander	Fátima
A	05/06/2024	Julia	EMISSÃO INICIAL PARA COMENTÁRIOS	Fátima	Fátima

CONTRATANTE:	REPRESENTANTE DA PREFEITURA MUNICIPAL DE JOINVILLE:

PREFEITURA MUNICIPAL DE JOINVILLE	

OBJETO: Projetos Executivos de Obras Viárias - Via Urbana
Rua Érico Venâncio Alves

PROJETO: PROJETO DE OBRAS COMPLEMENTARES - DETALHES


Empresa Contratada:	TÍTULO:
	PROJETO EXECUTIVO

DESENHISTA:	COORD. GERAL:	RESPONSÁVEL TÉCNICO:
Fátima	Engº Vander Plake CREA-SC 061487-1	Engº Antônio Carlos Ramuski CREA-SC 026930-7

Nº PMU:	DATA:	ESCALA:	FOLHA:
Nº Empresa Contratada OCO-11055-E22-30-DT-01-C	02/09/2024	Indicada	03

DETALHE DE MEIO-FIO

ESCALA 1/10

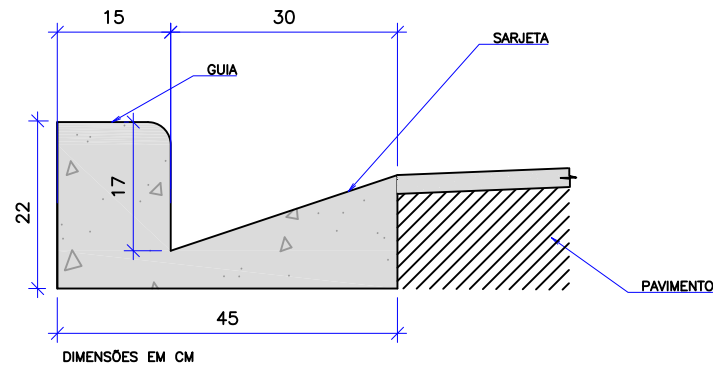


CONSUMOS MÉDIOS	
CONCRETO fck ≥ 20 MPa	0,063 m³/m
FORMAS DE MADEIRA COMUM	0,54 m²/m
OBS: MEDIDAS EM CM	

NOTAS:

- 1 - DIMENSÕES EM CM;
- 2 - EM GERAL OS MEIOS-FIOS SERÃO PRÉ-MOLDADOS,
- 3 - AS QUANTIDADES DE FORMAS INDICADAS APLICAM-SE AO CASO DE MEIO-FIOS MOLDADOS "IN LOCO" POR PROCESSOS CONVENCIONAIS.

DETALHE DE VIGA DE TRAVAMENTO E PASSEIO

ESCALA 1/10

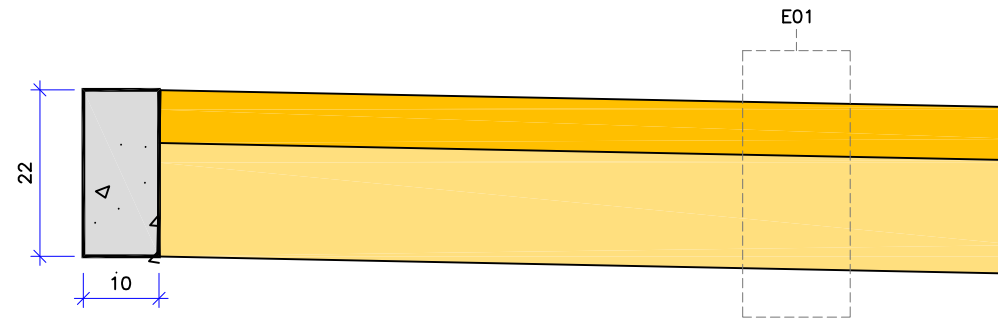

CONSUMOS MÉDIOS	
CONCRETO fck ≥ 20 MPa	0,03 m³/m
FORMAS DE MADEIRA COMUM	0,44 m²/m

OBS:

- MEDIDAS EM CM;
- O CAIMENTO TRANSVERSAL MÁXIMO DAS CALÇADAS É DE 3%.

ESTRUTURA - E01 - PASSEIO				
ITEM	LEGENDA	DESCRIÇÃO	MATERIAL	ESPESSURA
1		REVESTIMENTO	CONCRETO Fck = 25MPa COM TELA Q196	7,0CM
2		BASE	LASTRO COM BRITA CORRIDA	15,0CM
TOTAL				22,0CM

NOTAS:

- 1. ESTE DESENHO CONTÉM INFORMAÇÕES ESPECÍFICAS À FINALIDADE QUE SE PROPÕE E NÃO DEVE SER UTILIZADO PARA OUTROS FINS SEM CONSULTAR O RESPONSÁVEL TÉCNICO;
- 2. DIMENSÕES EM CM EXCETO QUANDO INDICADO.

REV.	DATA	DESENHO	MODIFICAÇÃO	VERIFICAÇÃO	APROVAÇÃO
C	02/09/2024	Fátima	RETIRADA DO QUADRO DE QUANTIDADES	Vander	Fátima
B	26/06/2024	Fátima	ALTERAÇÃO CONFORME PARECER	Vander	Fátima
A	05/06/2024	Julia	EMISSÃO INICIAL PARA COMENTÁRIOS	Fátima	Fátima

		CONTRATANTE: PREFEITURA MUNICIPAL DE JOINVILLE		REPRESENTANTE DA PREFEITURA MUNICIPAL DE JOINVILLE: _____	
OBJETO: Projetos Executivos de Obras Viárias - Via Urbana Rua Érico Venâncio Alves					
PROJETO: PROJETO DE OBRAS COMPLEMENTARES - DETALHES					
Empresa Contratada: 		TÍTULO: PROJETO EXECUTIVO			
DESENHISTA: Fátima	COORD. GERAL: _____	RESPONSÁVEL TÉCNICO: _____			
PROJETO: Fátima	Engº Vander Plske CREA-SC 061487-1	Engº Antônio Carlos Ramuski CREA-SC 026930-7			
Nº PMU: _____	DATA: 02/09/2024	ESCALA: Indicada	FOLHA: 04		
Nº Empresa Contratada: OCO-11055-E22-30-DT-01-C					