

PROJETO PADRÃO - FNDE

MUNICÍPIO - UF:

PROPRIETÁRIO:

ENFEREÇO:

PROPRIETÁRIO

RESP. TÉCNICO

DUFO

CREA

CREA

OBSERVAÇÕES:

COBERTURA DE QUADRA PEQUENA


PROJETO ARQUITETÔNICO

COORDENADOR
 COEST - Coordenação
 Geral de Infraestrutura
 Educacional

COBERTURA DE QUADRA PEQUENA
 PLANTA BAIXA

ARQ


FORMATO	11000	FRANCHA
A4 (B4 x 420)	DEZEMBRO/2014	01/05
TIPO DE	ESCALA	
R:01	1:100	
R:00	DATA DE EMISSÃO	
	DEZEMBRO/2014	

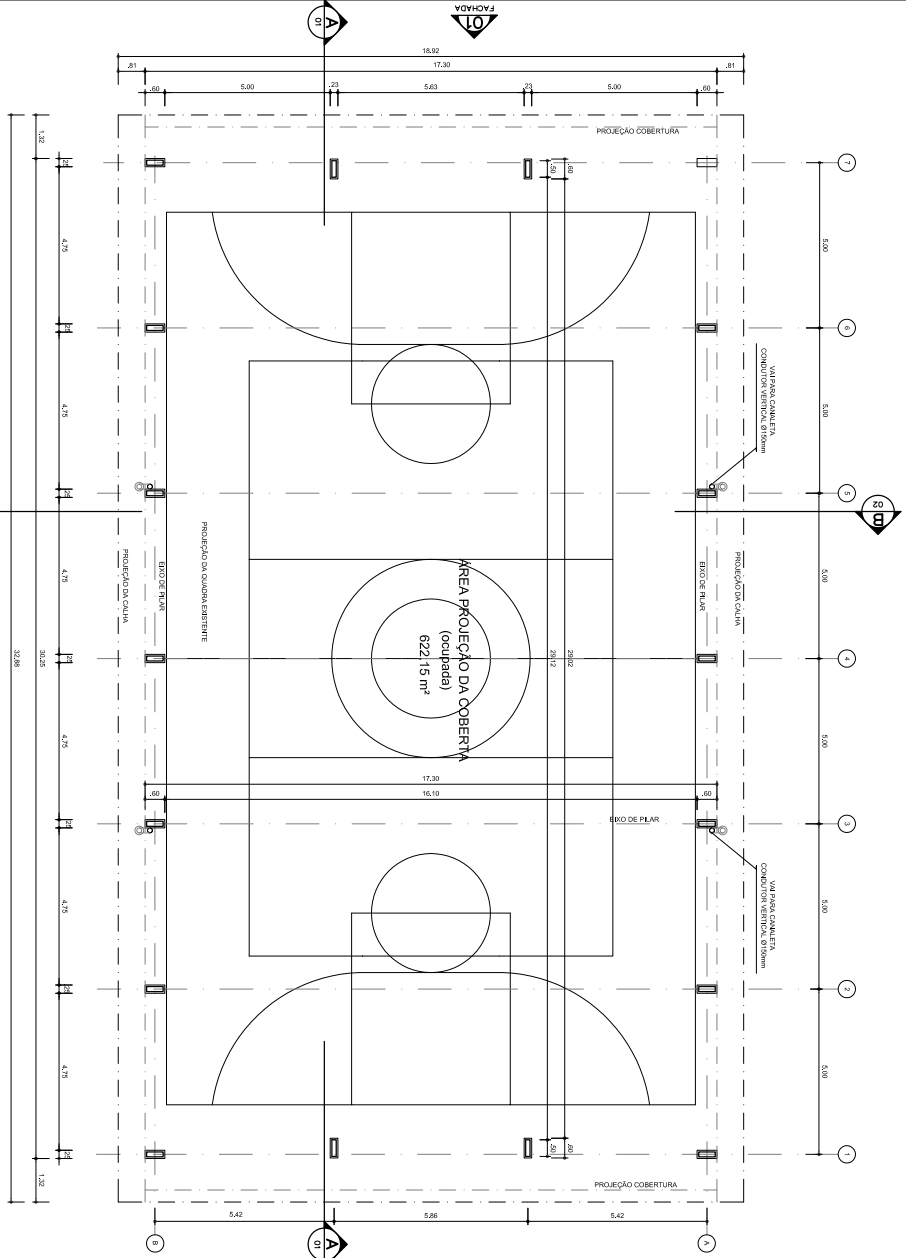


ARQ
 01/05
 ESCALA
 1/100
PLANTA - BAIXA


ARQ
 ESCALA
 1/200
IMPLANTAÇÃO

QUADRO DE ÁREAS	
ÁREA ÚTIL DO TERRENO: 22 metros x 30 metros = 770,00 m ²	TOTAL DE COBERTURA: 78,31 %
ÁREA COBERTURA COM: 622,15 m ²	CAPACIDADE DE OCUPIANTES: 0,98
ÁREA COBERTURA SEM: 523,32 m ²	

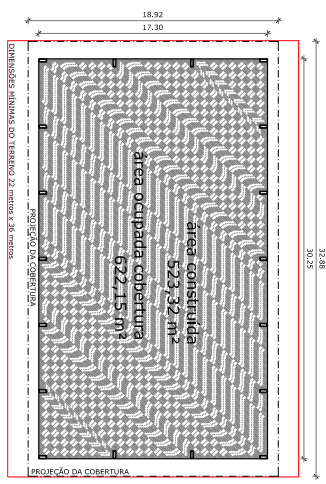

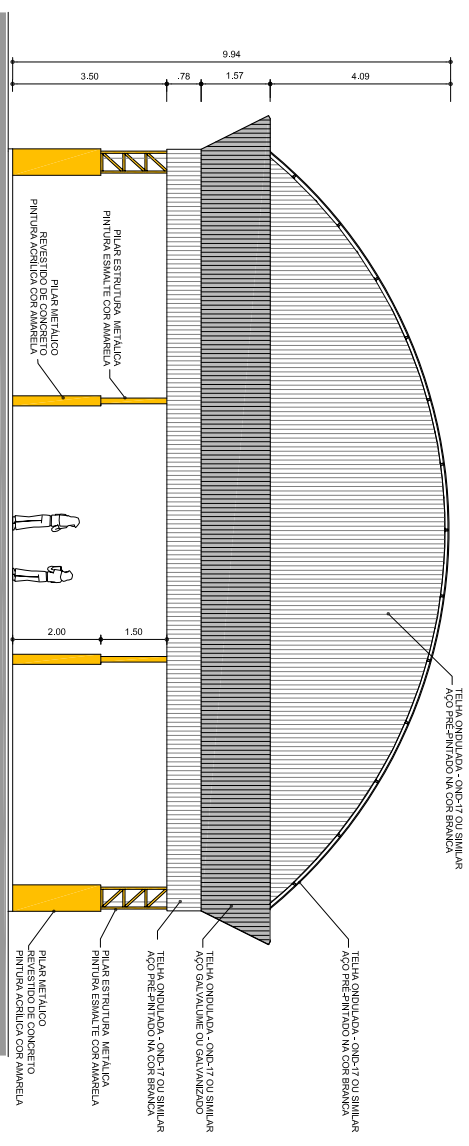

ARQ
03/05
ESCALA 1/75
FACHADA 1

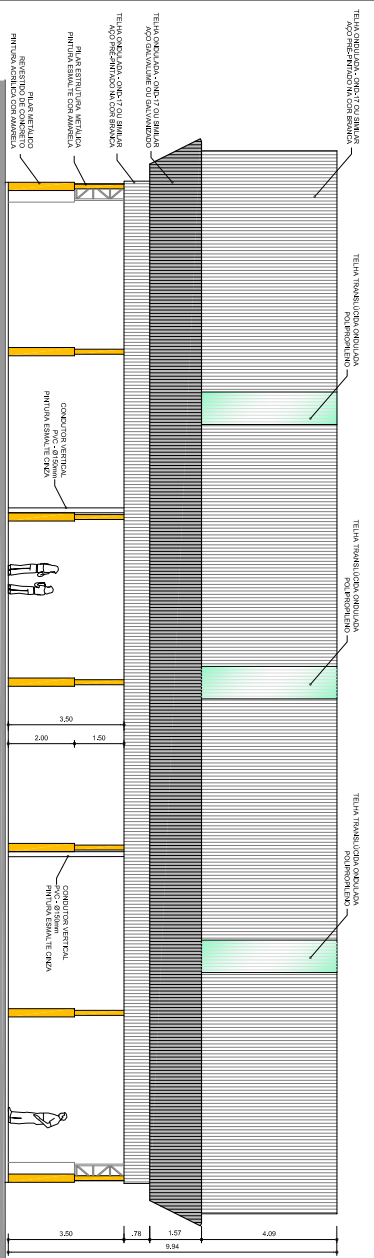

ARQ
03/05
ESCALA 1/100
FACHADA 2

GOVERNO FEDERAL
BRASIL Ministério da Educação
FUNDO NACIONAL DE DESENVOLVIMENTO DA EDUCAÇÃO
FNDE Fundo Nacional de Desenvolvimento da Educação

PROJETO PADRÃO - FNDE

MUNICÍPIO - UF: _____

PROPRIETÁRIO: _____

ENFEREÇO: _____

PROPRIETÁRIO: _____

RESPOSTA TÉCNICA: _____

CREA: _____

DUFO: _____


CREA: _____

OBSEVAÇÕES:

COBERTURA DE QUADRA PEQUENA

PROJETO ARQUITETÔNICO

COORDENADOR COEST - Coordenação Geral de Infraestrutura Educativas	COBERTURA DE QUADRA PEQUENA FACHADAS	ARQ
FORMATO A4 (297 X 420)	ESCALA 1:100 E 1:75 DATA DESSA DEZEMBRO/2014	FRANCHA 03/05

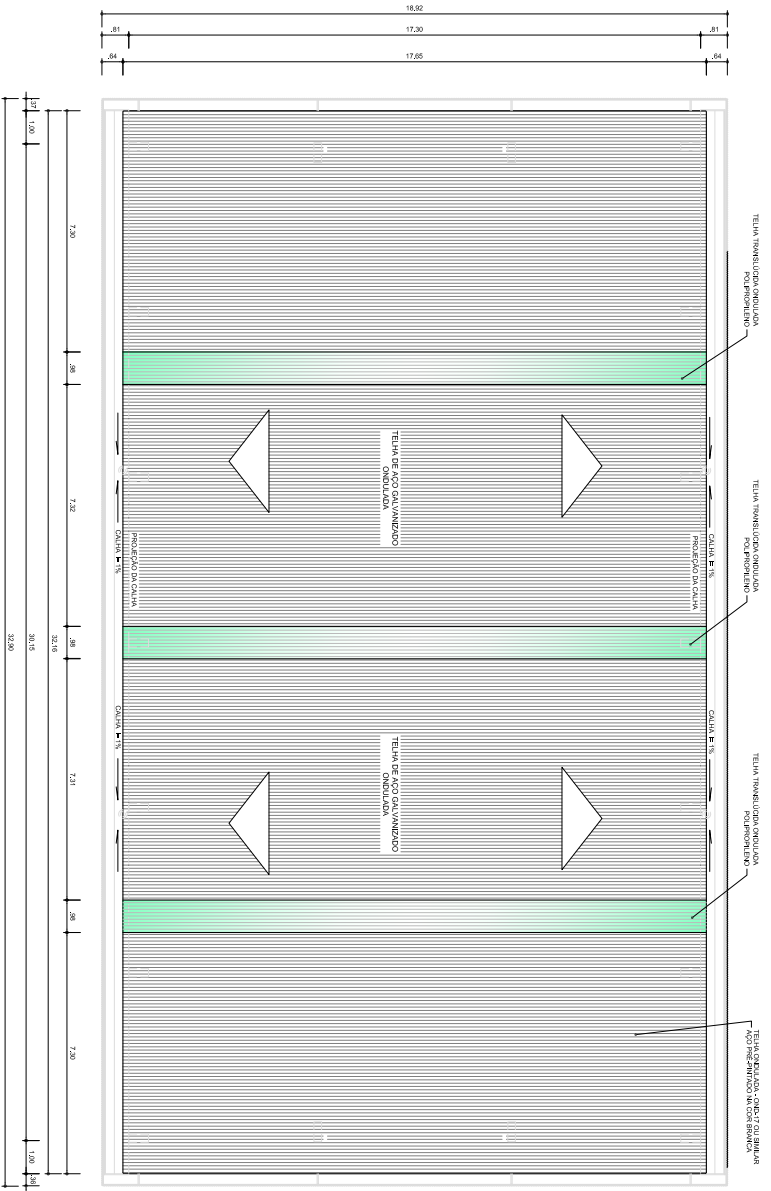

ARQ
04/05
ESCALA 1/100
PLANTA DE COBERTURA

GOVERNO FEDERAL
BRASIL Ministério da Educação
FUNDO NACIONAL DE DESENVOLVIMENTO DA EDUCAÇÃO
FNDE

PROJETO PADRÃO - FNDE

MUNICÍPIO - UF:

PROPRIETÁRIO:

ENFEREÇO:

PROPRIETÁRIO

RESP. TÉCNICO

DUFO

CREA

FA

OBSERVAÇÕES:

COBERTURA DE QUADRA PEQUENA


PROJETO ARQUITETÔNICO

COORDENAÇÃO
CGEST - Coordenação
Geral de Infraestrutura
Educativa

COBERTURA DE QUADRA PEQUENA
PLANTA DE COBERTURA E DETALHES

ARQ

FORMATO A4 (B4 X 420)	FORMATO R:01 R:00	ESCALA 1:100 DATA EMISSÃO DEZEMBRO/2014	FRANCHA 04/05
--------------------------	-------------------------	--------------------------------------------------	------------------

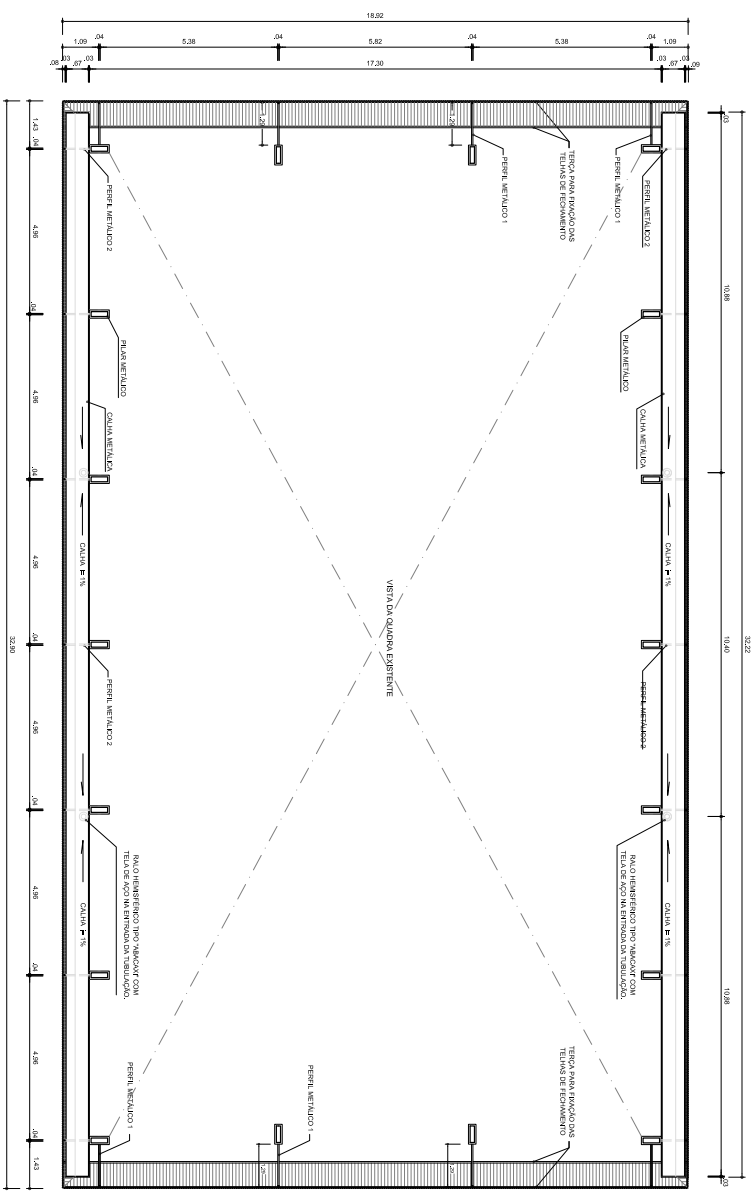

ARQ
07/07
ESMA
PLANTA BAIXA NO NÍVEL DA CALHA
1/100

GOVERNADO FEDERAL
BRASIL Ministério da Educação
FUNDO NACIONAL DE DESENVOLVIMENTO DA EDUCAÇÃO
FNDE

PROJETO PADRÃO - FNDE

MUNICÍPIO - UF: _____

PROPRIETÁRIO: _____

ENDEREÇO: _____

PROPRIETÁRIO _____

RESP. TÉCNICO _____

DUFO _____

CREA _____

RA

OBSERVAÇÕES:


COBERTURA DE QUADRA PEQUENA
PROJETO ARQUITETÔNICO

COORDENADOR
CGEST - Coordenação
Geral de Infraestrutura
Educativa

COBERTURA DE QUADRA PEQUENA
PLANTA BAIXA NO NÍVEL DA CALHA

ARQ

FORMATO A4 (B4 x 420)	TIPO DE R-01 R-00	ESCALA 1:100 DATA DEISSA DEZEMBRO/2014	PRONCHA 05/05
--------------------------	-------------------------	-------------------------------------------------	------------------

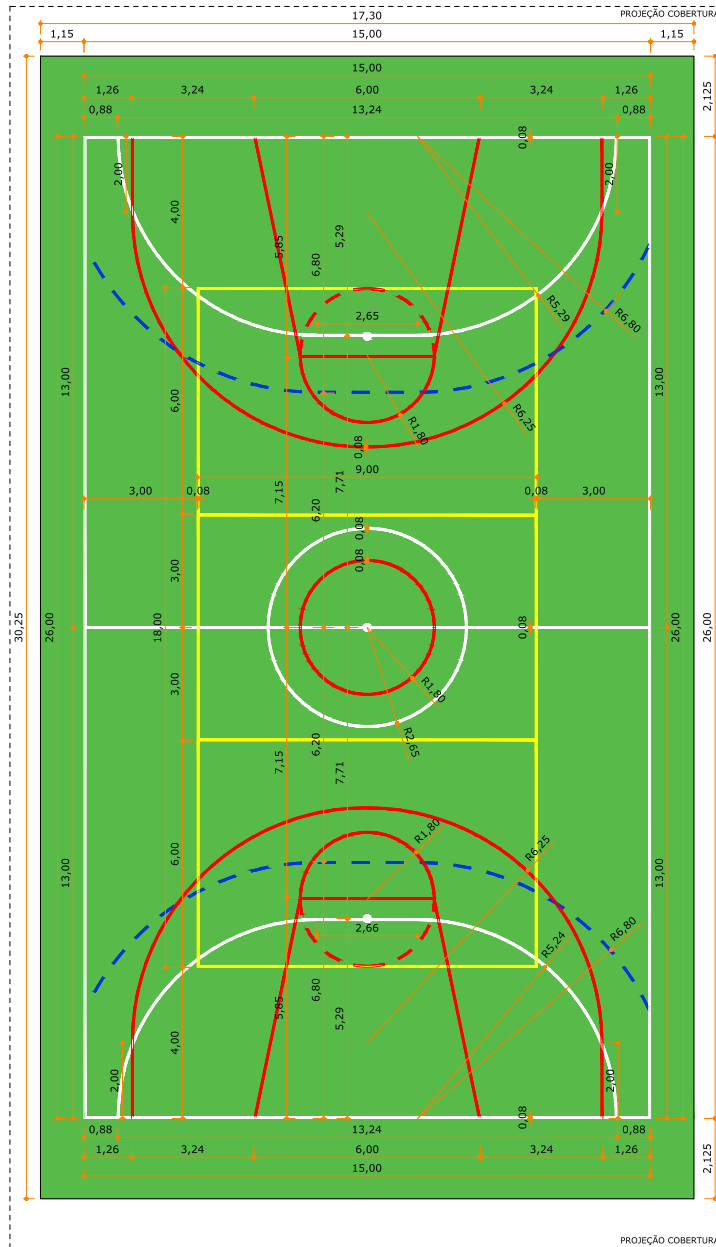

PINTURA QUADRA

Escala | 1/100

LEGENDA

	QUADRA PADRÃO FNDE
	PINTURA FUTSAL
	PINTURA HANDEBOL
	PINTURA BASQUETE
	PINTURA VÓLEI

NOTAS

- As faixas devem ser pintadas com 8cm de espessura nas cores indicadas.

QUADRO DE REVISÕES

REVISÃO	DESCRIÇÃO	DATA	DESENHO
R00	EMISSÃO INICIAL	03.06.16	ESTEFANY M.

APROVAÇÕES



PROPRIETÁRIO

MUNICÍPIO DE JOINVILLE
CNPJ: 83.169.823/0001-10

RESPONSÁVEL TÉCNICO

ROBSON CARLOS SANTOS
CREA/SC 062938-6



PROPRIETÁRIO

MUNICÍPIO DE JOINVILLE | SECRETARIA DA EDUCAÇÃO

EDIFICAÇÃO

EDUCACIONAL | E.M. NOVE DE MARÇO

ENDEREÇO

RUA SANTA CATARINA, 6.970 - KM 7
SANTA CATARINA | JOINVILLE/SC

PROJETO

ARQUITETÔNICO

ARQUIVO

0449.ARQ.EX.000.R00.PinturaQuadra

CONTEÚDO

PINTURA QUADRA

ETAPA

EXECUTIVO

FOLHA

ANEXO

ESCALA

INDICADA