


PLANTA BAIXA

ESCALA: 1/500

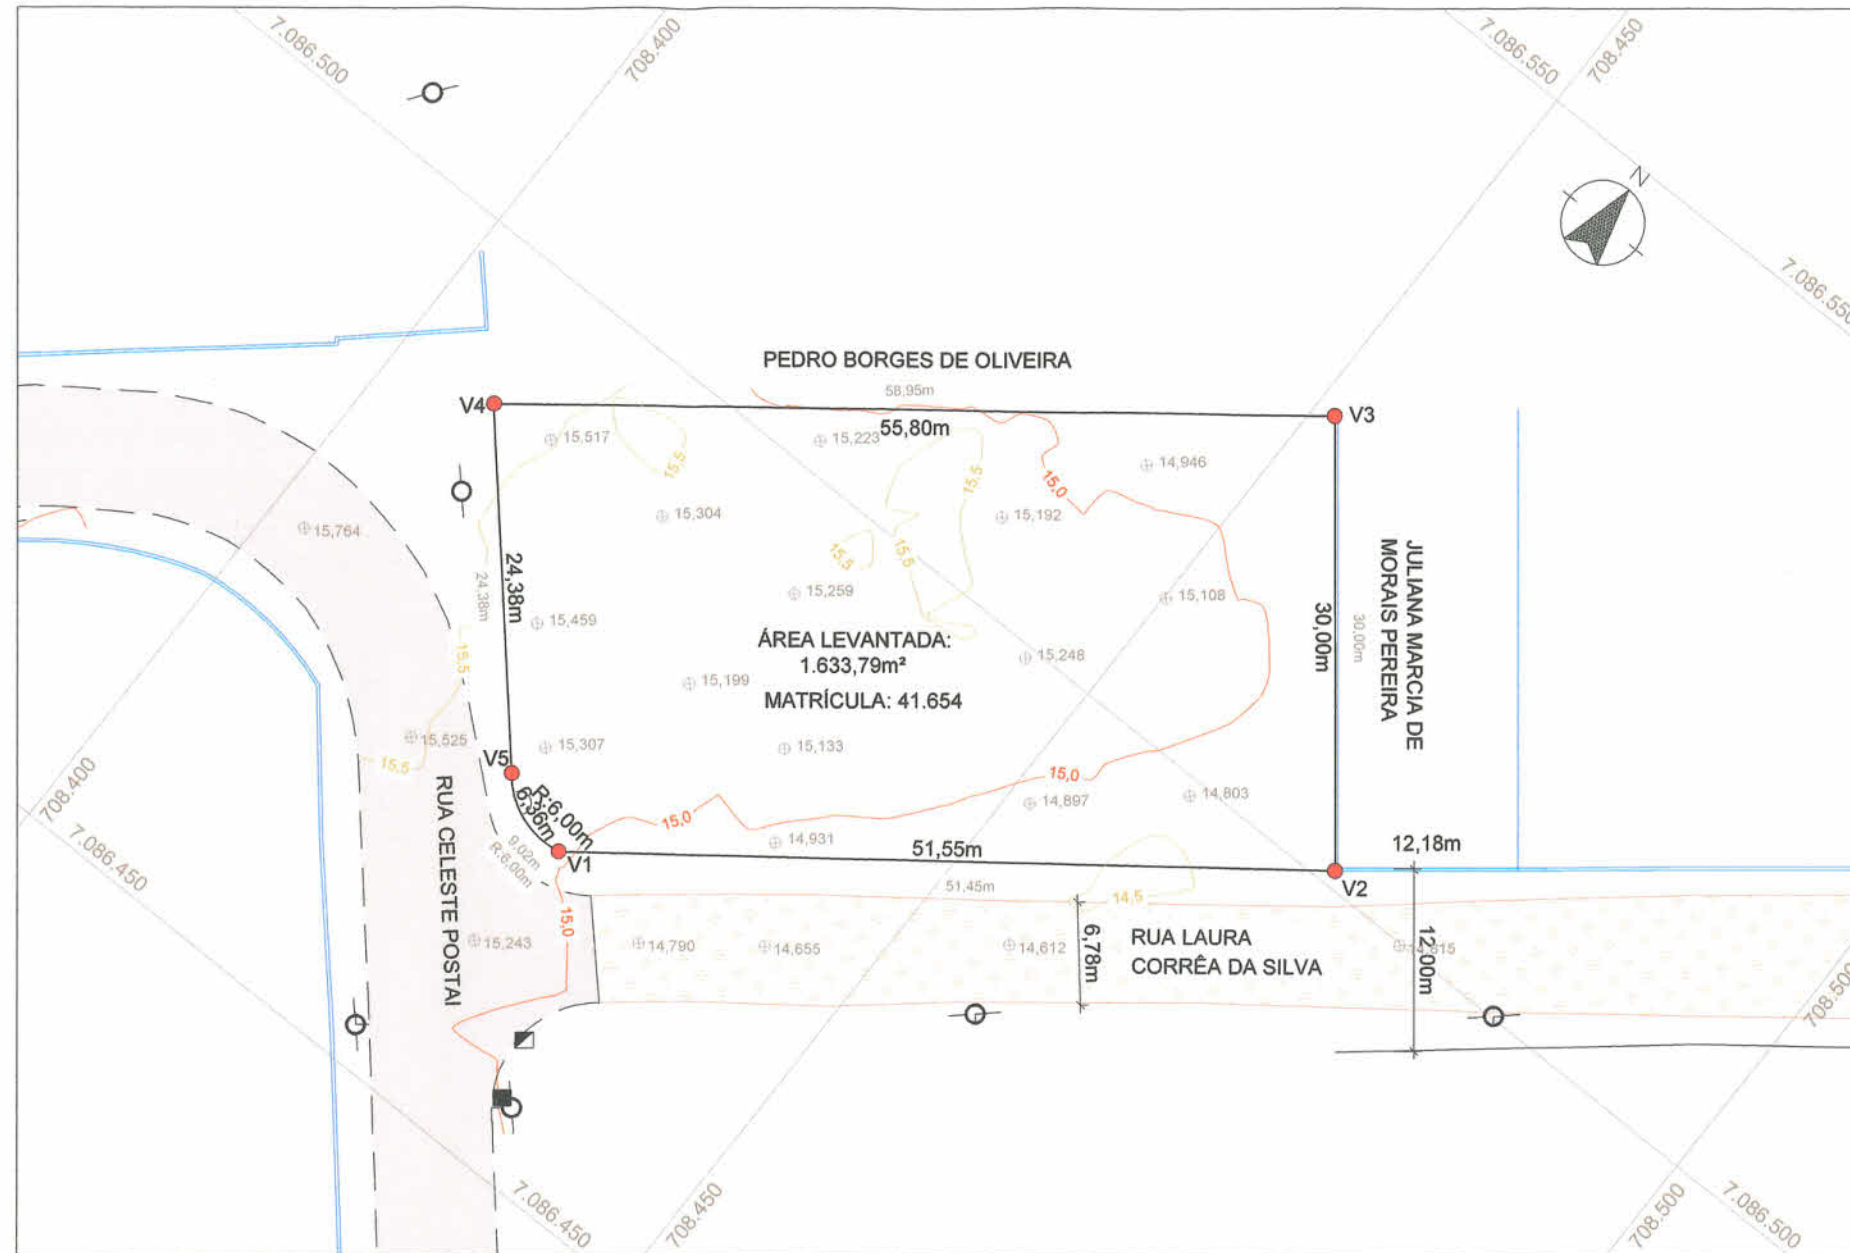

PLANTA DE LOCALIZAÇÃO

SEM ESCALA



TABELA DE ÁREAS				
MATRÍCULA	ÁREA EM REGISTRO (m²)	ÁREA LEVANTADA (m²)	DIFERENÇA (m²)	VARIAÇÃO (%)
41.654	1.733,63	1.633,79	-99,84	-5,76

TABELA DE VÉRTICES							
PONTO	ALINHAMENTO	DISTÂNCIA	ANG.INTERNO	AZIMUTE	RUMO Q	ESTE	NORTE
V1	V1-V2	51,55	136°11'53"	51°29'30"	51°29'30" NE	708.428,986	7.086.469,946
V2	V2-V3	30,41	89°59'20"	321°28'50"	38°31'10" NO	708.470,096	7.086.501,056
V3	V3-V4	55,80	90°00'00"	231°28'50"	51°28'50" SO	708.451,410	7.086.524,524
V4	V4-V5	24,38	87°36'54"	139°05'44"	40°54'16" SE	708.407,268	7.086.490,396
V5	V5-V1	R:6,00 D:6,36	136°11'53"	95°17'37"	84°42'23" SE	708.423,344	7.086.472,072

ÁREA= 1633,79m²
PERÍMETRO= 168,37m

LEGENDA:

- VIA PAVIMENTADA (ASFALTO)
- VIA NÃO PAVIMENTADA (SAIBRO)
- MURO
- 0,00 — DIST. LEVANTADA
- 0,00m — DIVISAS TERRENO
- 0,00m — DIST. NA MATRÍCULA
- ÁREA DE BOTA-FORA
- CURVA MESTRA
- CURVA INTERMEDIÁRIA
- X.XXX PONTO COTADO
- V1 VÉRTICE DO IMÓVEL
- POSTE
- BOCA DE LOBO
- CAIXA DE DRENAGEM

PLATAFORMA ENGENHARIA LTDA
CNPJ: 24.765.579/0001-41
CREA/SC: 143.289-7
RUA BENTO GONÇALVES, 186
CEP: 89.216-110
COMERCIAL@PLATAFORMA.ENG.BR
TELEFONE: (47) 3085-7701

ELABORAÇÃO

ENGº LUCAS FRANÇA
CREA/SC 150.023-7

MUNICÍPIO DE JOINVILLE

CLIENTE

FUNDO MUNICIPAL DE SAÚDE
MUNICÍPIO DE JOINVILLE

ENDEREÇO / OBRA

RUA CELESTE POSTAI, S/Nº - MORRO DO MEIO - JOINVILLE/SC
ESQUINA COM RUA LAURA CORREA DA SILVA

REFERÊNCIA

LEVANTAMENTO TOPOGRÁFICO - PLANTA BAIXA

ESCALA

INDICADA

ARQUIVO

0282-PMJ-PRO-LTOP-09-01-E

VERSÃO

REV. E

DATA


20/04/2021

PLATAFORMA

engenharia

PLANTA BAIXA

ESCALA: 1/500

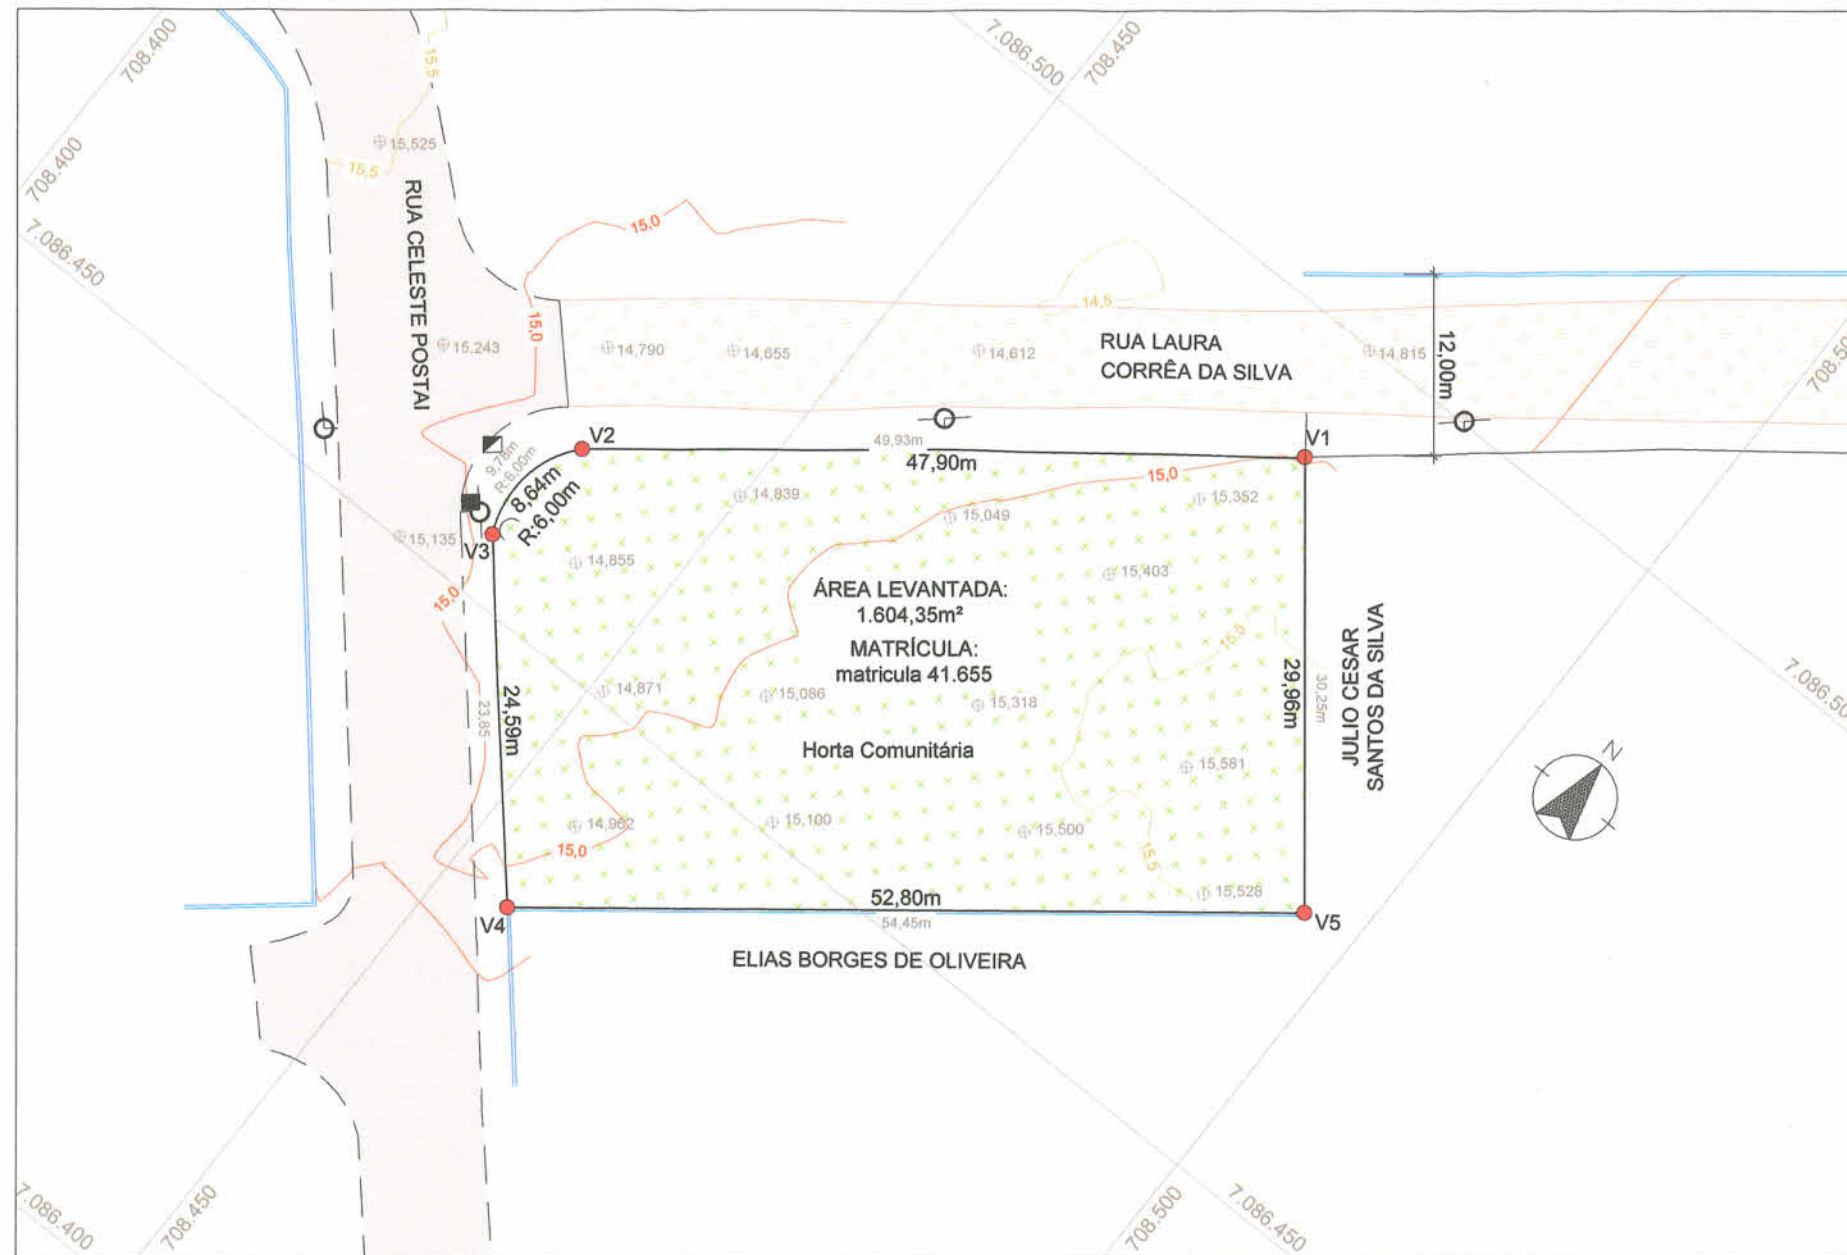

PLANTA DE LOCALIZAÇÃO

SEM ESCALA



TABELA DE ÁREAS				
MATRÍCULA	ÁREA EM REGISTRO (m²)	ÁREA LEVANTADA (m²)	DIFERENÇA (m²)	VARIAÇÃO (%)
41.655	1.666,45	1.604,35	-62,10	-3,72

TABELA DE VÉRTICES							
PONTO	ALINHAMENTO	DISTÂNCIA	ANG.INTERNO	AZIMUTE	RUMO Q	ESTE	NORTE
V1	V1-V2	47,90	90°00'40"	231°29'30"	51°29'30" SO	708477,569	7086491,667
V2	V2-V3	R:6,00 D:8,64	133°45'32"	185°15'03"	5°15'03" SO	708439,770	7086462,239
V3	V3-V4	24,59	133°45'32"	139°00'35"	40°59'25" SE	708438,185	7086454,185
V4	V4-V5	52,80	92°47'55"	51°48'30"	51°48'30" NE	708454,725	7086435,580
V5	V5-V1	29,96	89°40'19"	321°28'50"	38°31'10" NO	708496,226	7086468,228

ÁREA= 1604,35m²
PERÍMETRO= 163,89m

LEGENDA:

- VIA PAVIMENTADA (ASFALTO)
- VIA NÃO PAVIMENTADA (SAIBRO)
- MURO
- 0,00 DIST. LEVANTADA
- 0,00m DIST. NA MATRÍCULA
- CURVA MESTRA
- CURVA INTERMEDIÁRIA
- PONTO COTADO
- VÉRTICE DO IMÓVEL
- POSTE
- BOCA DE LOBO
- CAIXA DE DRENAGEM

ENGº LUCAS FRANÇA
CREA/SC 150.023-7
MUNICÍPIO DE JOINVILLE

PLATAFORMA ENGENHARIA LTDA
CNPJ: 24.765.579/0001-41
CREA/SC : 143.289-7
RUA BENTO GONÇALVES, 186
CEP: 89.216-110
COMERCIAL@PLATAFORMA.ENG.BR
TELEFONE: (47) 3085-7701

ELABORAÇÃO

Plataforma
engenharia

CLIENTE

FUNDO MUNICIPAL DE SAÚDE
MUNICÍPIO DE JOINVILLE

ENDEREÇO / OBRA
RUA CELESTE POSTAI, S/Nº - MORRO DO MEIO - JOINVILLE/SC
ESQUINA COM RUA LAURA CORREA DA SILVA

REFERÊNCIA
LEVANTAMENTO TOPOGRÁFICO - PLANTA BAIXA

ESCALA INDICADA ARQUIVO 0282-PMJ-PRO-LTOP-09-02-E VERSÃO REV. E DATA 20/04/2021

FOLHA
LTOP
01/01