

SITUAÇÃO SEM ESCALA

TRECHO DO PROJETO DE DRENAGEM


OBS 01: Verificar nível da rede de drenagem existente antes da execução da rede de drenagem pluvial.

LEGENDA


	C1 - h	C1 - Cota do Terreno
	C2 - h	C2 - Cota da Tubulação (Geratriz Inferior)
	h	h - Escavação
		Tubo de concreto armado Ø300mm
		Tubo de concreto armado Ø400mm
		Tubo de concreto simples Ø400mm
		Canaleta meia cana de concreto formato semicircular - D= 300 mm - com grelha em concreto
		Boca de lobo - com grelha em ferro fundido
		Caixa de passagem - com tampa em concreto armado
		Sentido do fluxo

IMPLANTAÇÃO - DRENAGEM
ESCALA 1:250


		SECRETARIA DE CULTURA E TURISMO ÁREA DE PROJETOS Av. José Vieira, 315 - América, Joinville/SC - CEP 89.204-110 Tel. (47) 3433-2190	
PROJETO DE DRENAGEM		Nome da Obra / Endereço: CENTREVENTOS CAU HANSEN Avenida José Vieira - Joinville SC	
Requerente: SECRETARIA DE CULTURA E TURISMO		Conteúdo: Situação e Implantação	
Proprietário: PREFEITURA MUNICIPAL DE JOINVILLE		Data: Novembro 2022	
Autores:		Escala: Indicada	
ENG. LILIAN MARINA MILANI CREASC 157888-2		N.ºm. Prancha: 01/02	
Revisado por:	Desenhista CAD:	Modificação:	Arq CAD:

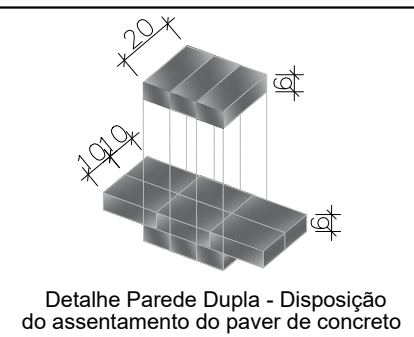


Detalhe Parede Dupla - Disposição do assentamento do paver de concreto

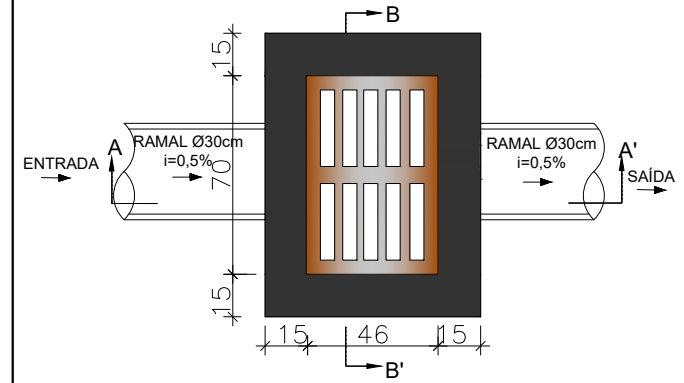


PLANTA BAIXA - BOCA DE LOBO COM GRELHA METÁLICA Sem Escala
Obs.: Dimensões em centímetros

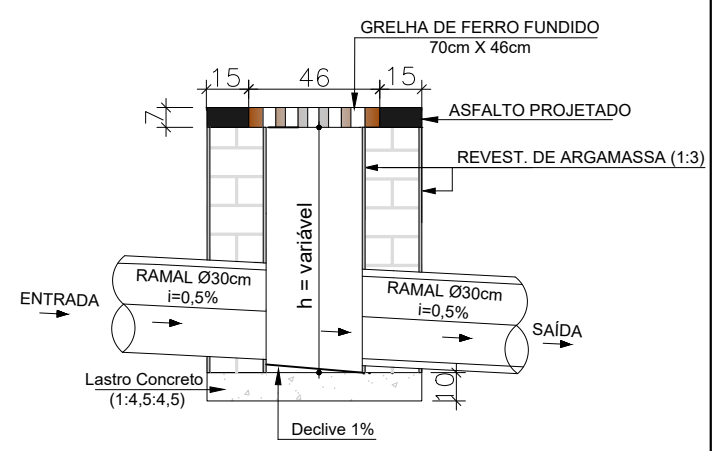


CORTE AA' BOCA DE LOBO COM GRELHA METÁLICA Sem Escala
Obs.: Dimensões em centímetros

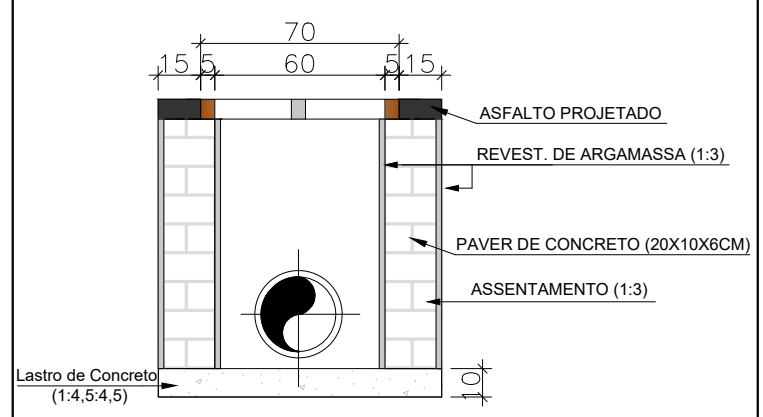


CORTE-BB' BOCA DE LOBO COM GRELHA METÁLICA Sem Escala
Obs.: Dimensões em centímetros

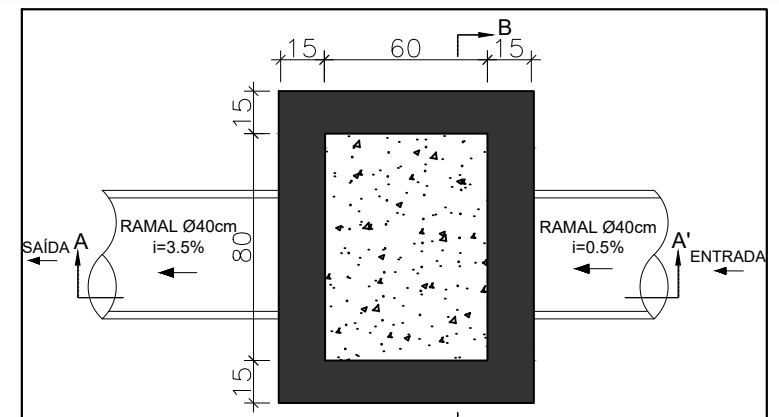


PLANTA BAIXA - CAIXA DE PASSAGEM Sem Escala
Obs.: Dimensões em centímetros

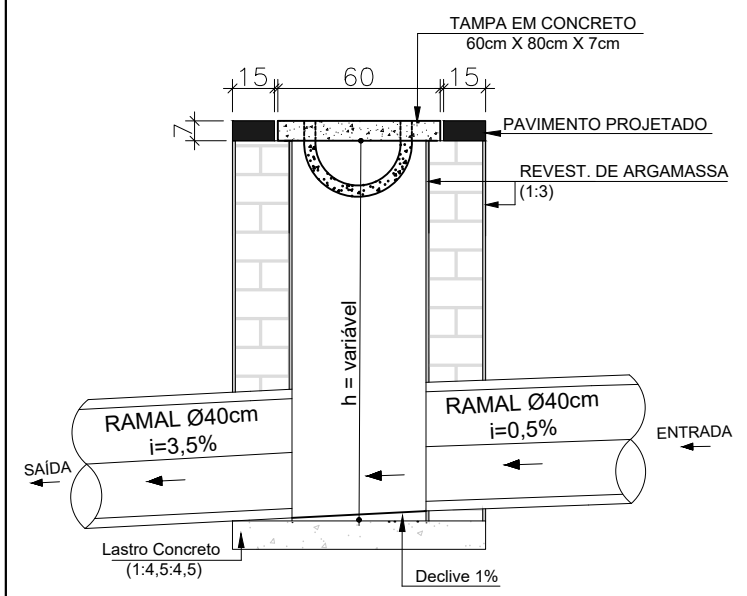


CORTE AA' - CAIXA DE PASSAGEM Sem Escala
Obs.: Dimensões em centímetros

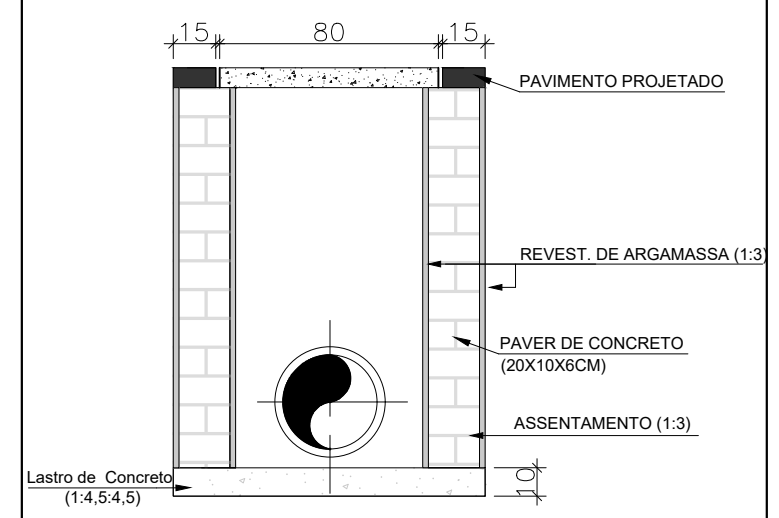


CORTE BB' - CAIXA DE PASSAGEM Sem Escala
Obs.: Dimensões em centímetros

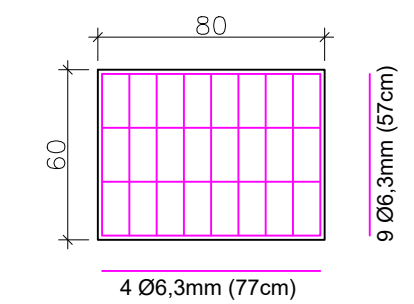

DETALHE - ARMADURA DA TAMPA CAIXA DE PASSAGEM Sem Escala
Obs.: Dimensões em centímetros

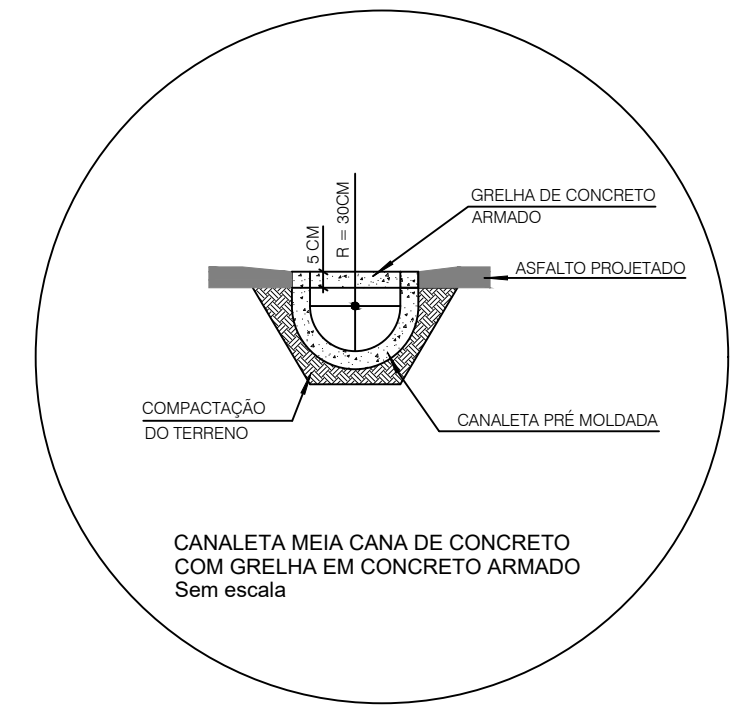

CANALETA MEIA CANA DE CONCRETO COM GRELHA EM CONCRETO ARMADO Sem escala

 Prefeitura de Joinville		SECRETARIA DE CULTURA E TURISMO ÁREA DE PROJETOS Av. José Vieira, 315 - América, Joinville/SC - CEP 89.204-110 Tel. (47) 3433-2190	
PROJETO DE DRENAGEM		Nome da Obra / Endereço: CENTREVENTOS CAU HANSEN Avenida José Vieira - Joinville SC	
Requerente: SECRETARIA DE CULTURA E TURISMO		Conteúdo: Detalhamentos	
Proprietário: PREFEITURA MUNICIPAL DE JOINVILLE		Autores: ENG. LILIAN MARINA MILANI CREA/SC 157898-2	
Revisado por:		Data: Novembro 2022	
Desenhista CAD:		Escala: Indicada	
Modificação: 0		Núm. Prancha: 02/02	