

PAVILHÃO EXOCENTRO
Area: 3977,50 m²

PLANTA BAIXA
Escala: 1:125



SECRETARIA DE INFRAESTRUTURA URBANA
UNIDADE DE BANCO DE PROJETOS

Projeto: SUBSTITUIÇÃO DE ESQUADRIAS
EXPOCENTRO EDMUNDO DOUBRAWA

Conteúdo: PLANTA BAIXA

Autor(es): Arq. Válio Lester Kuritz - CAU/SC A15190-4

Ass.: *[Signature]*

Requerente: PREFEITURA MUNICIPAL DE JOINVILLE

Co-Autor(es):

Ass.:


Escola: Indicada Desenhistas CAD:

Ordenador da despesa:


Ass.: *[Signature]*

Código: Data: ABRIL/ 2019 Número Prancha: 01/02


Valdir Francisco
Coord. Centreville

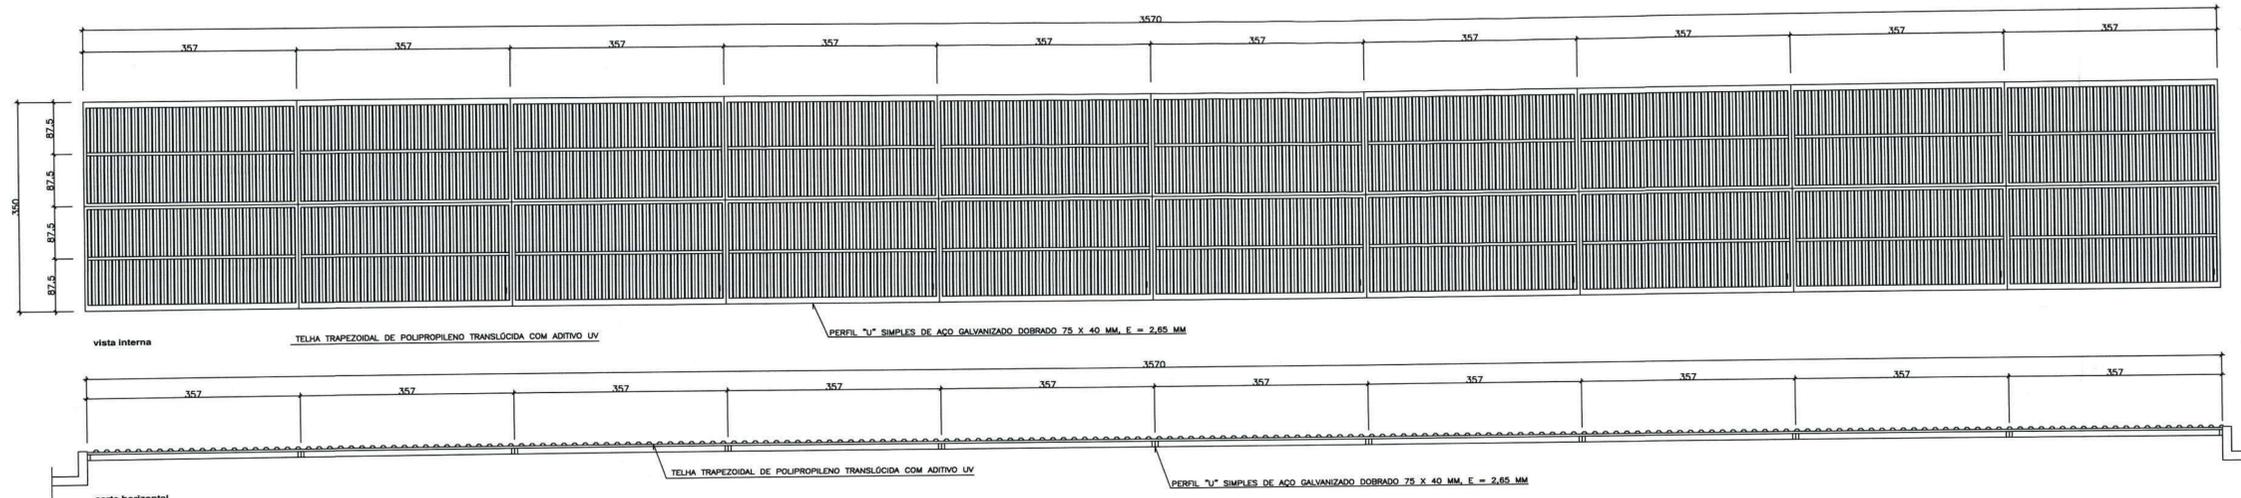

CODIGO	QUANTIDADE	DIMENSÕES	MATERIAL/ACABAMENTO	FUNCIONAMENTO
J03	02	357X87.5X550	aco galv. fogo pintura branca	painéis fixos

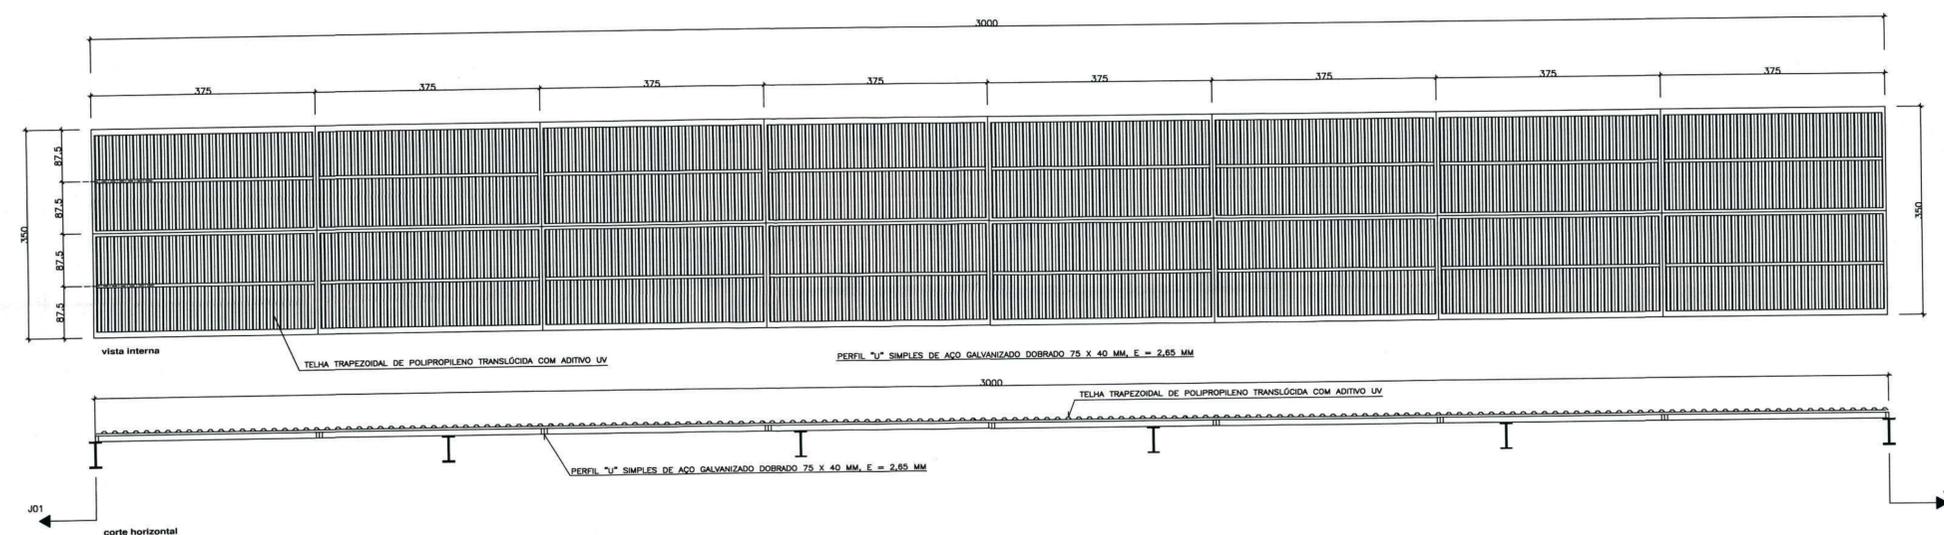

CODIGO	QUANTIDADE	DIMENSÕES	MATERIAL/ACABAMENTO	FUNCIONAMENTO
J02	02	3000X350	aco galv. fogo pintura branca	painéis fixos

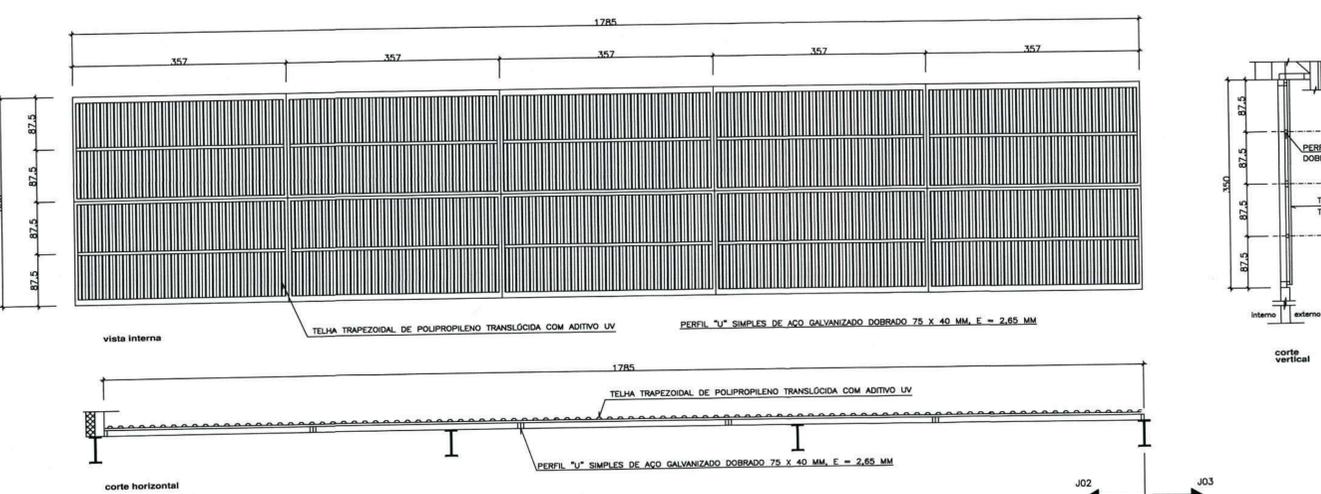

CODIGO	QUANTIDADE	DIMENSÕES	MATERIAL/ACABAMENTO	FUNCIONAMENTO
J01	04	1785X350	aco galv. fogo pintura branca	painéis fixos



SECRETARIA DE INFRAESTRUTURA URBANA
UNIDADE DE BANCO DE PROJETOS

Projeto: **SUBSTITUIÇÃO DE ESQUADRIAS EXPOCENTRO EDMUNDO DOUBRAWA**

Conteúdo: **ESQUADRIAS DE FECHAMENTO DAS PAREDES EXTERNAS / DETALHAMENTO**

Autor(es): Arq. Válio Lester Kuntze - CAU/SC A15190-4	Ass.: 	Requerente: PREFEITURA MUNICIPAL DE JOINVILLE	Escala: Sem escala	Desenhista CAD:
Co-Autor(es):	Ass.:	Código:		
Ordenador da despesa:	Ass.: 	Data: ABRIL/ 2019	Número Prancha: 02/02	

Coord. Construções Civis