

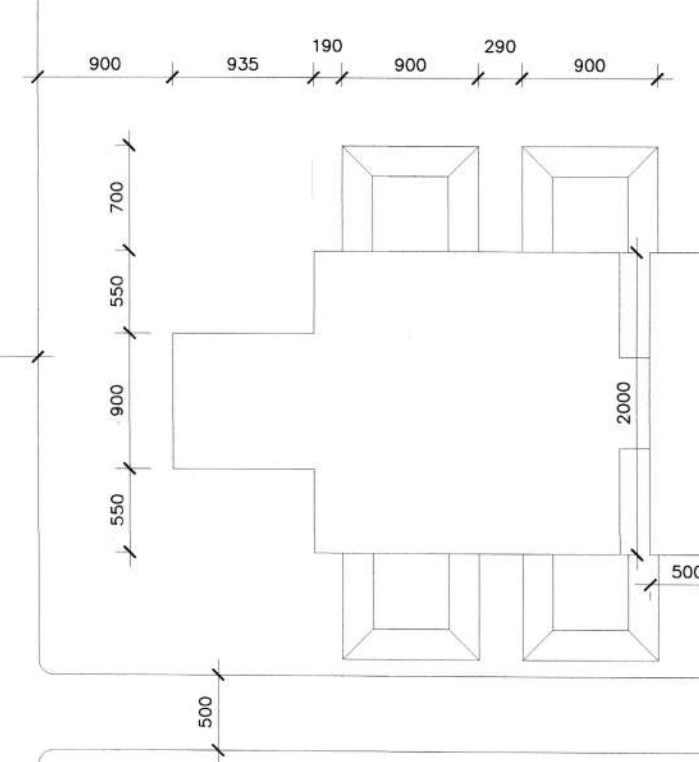


CASA DA CULTURA

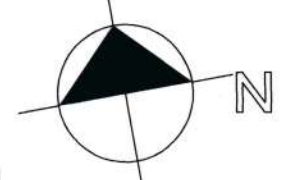

Rio Cochoeira

Casa da Cultura

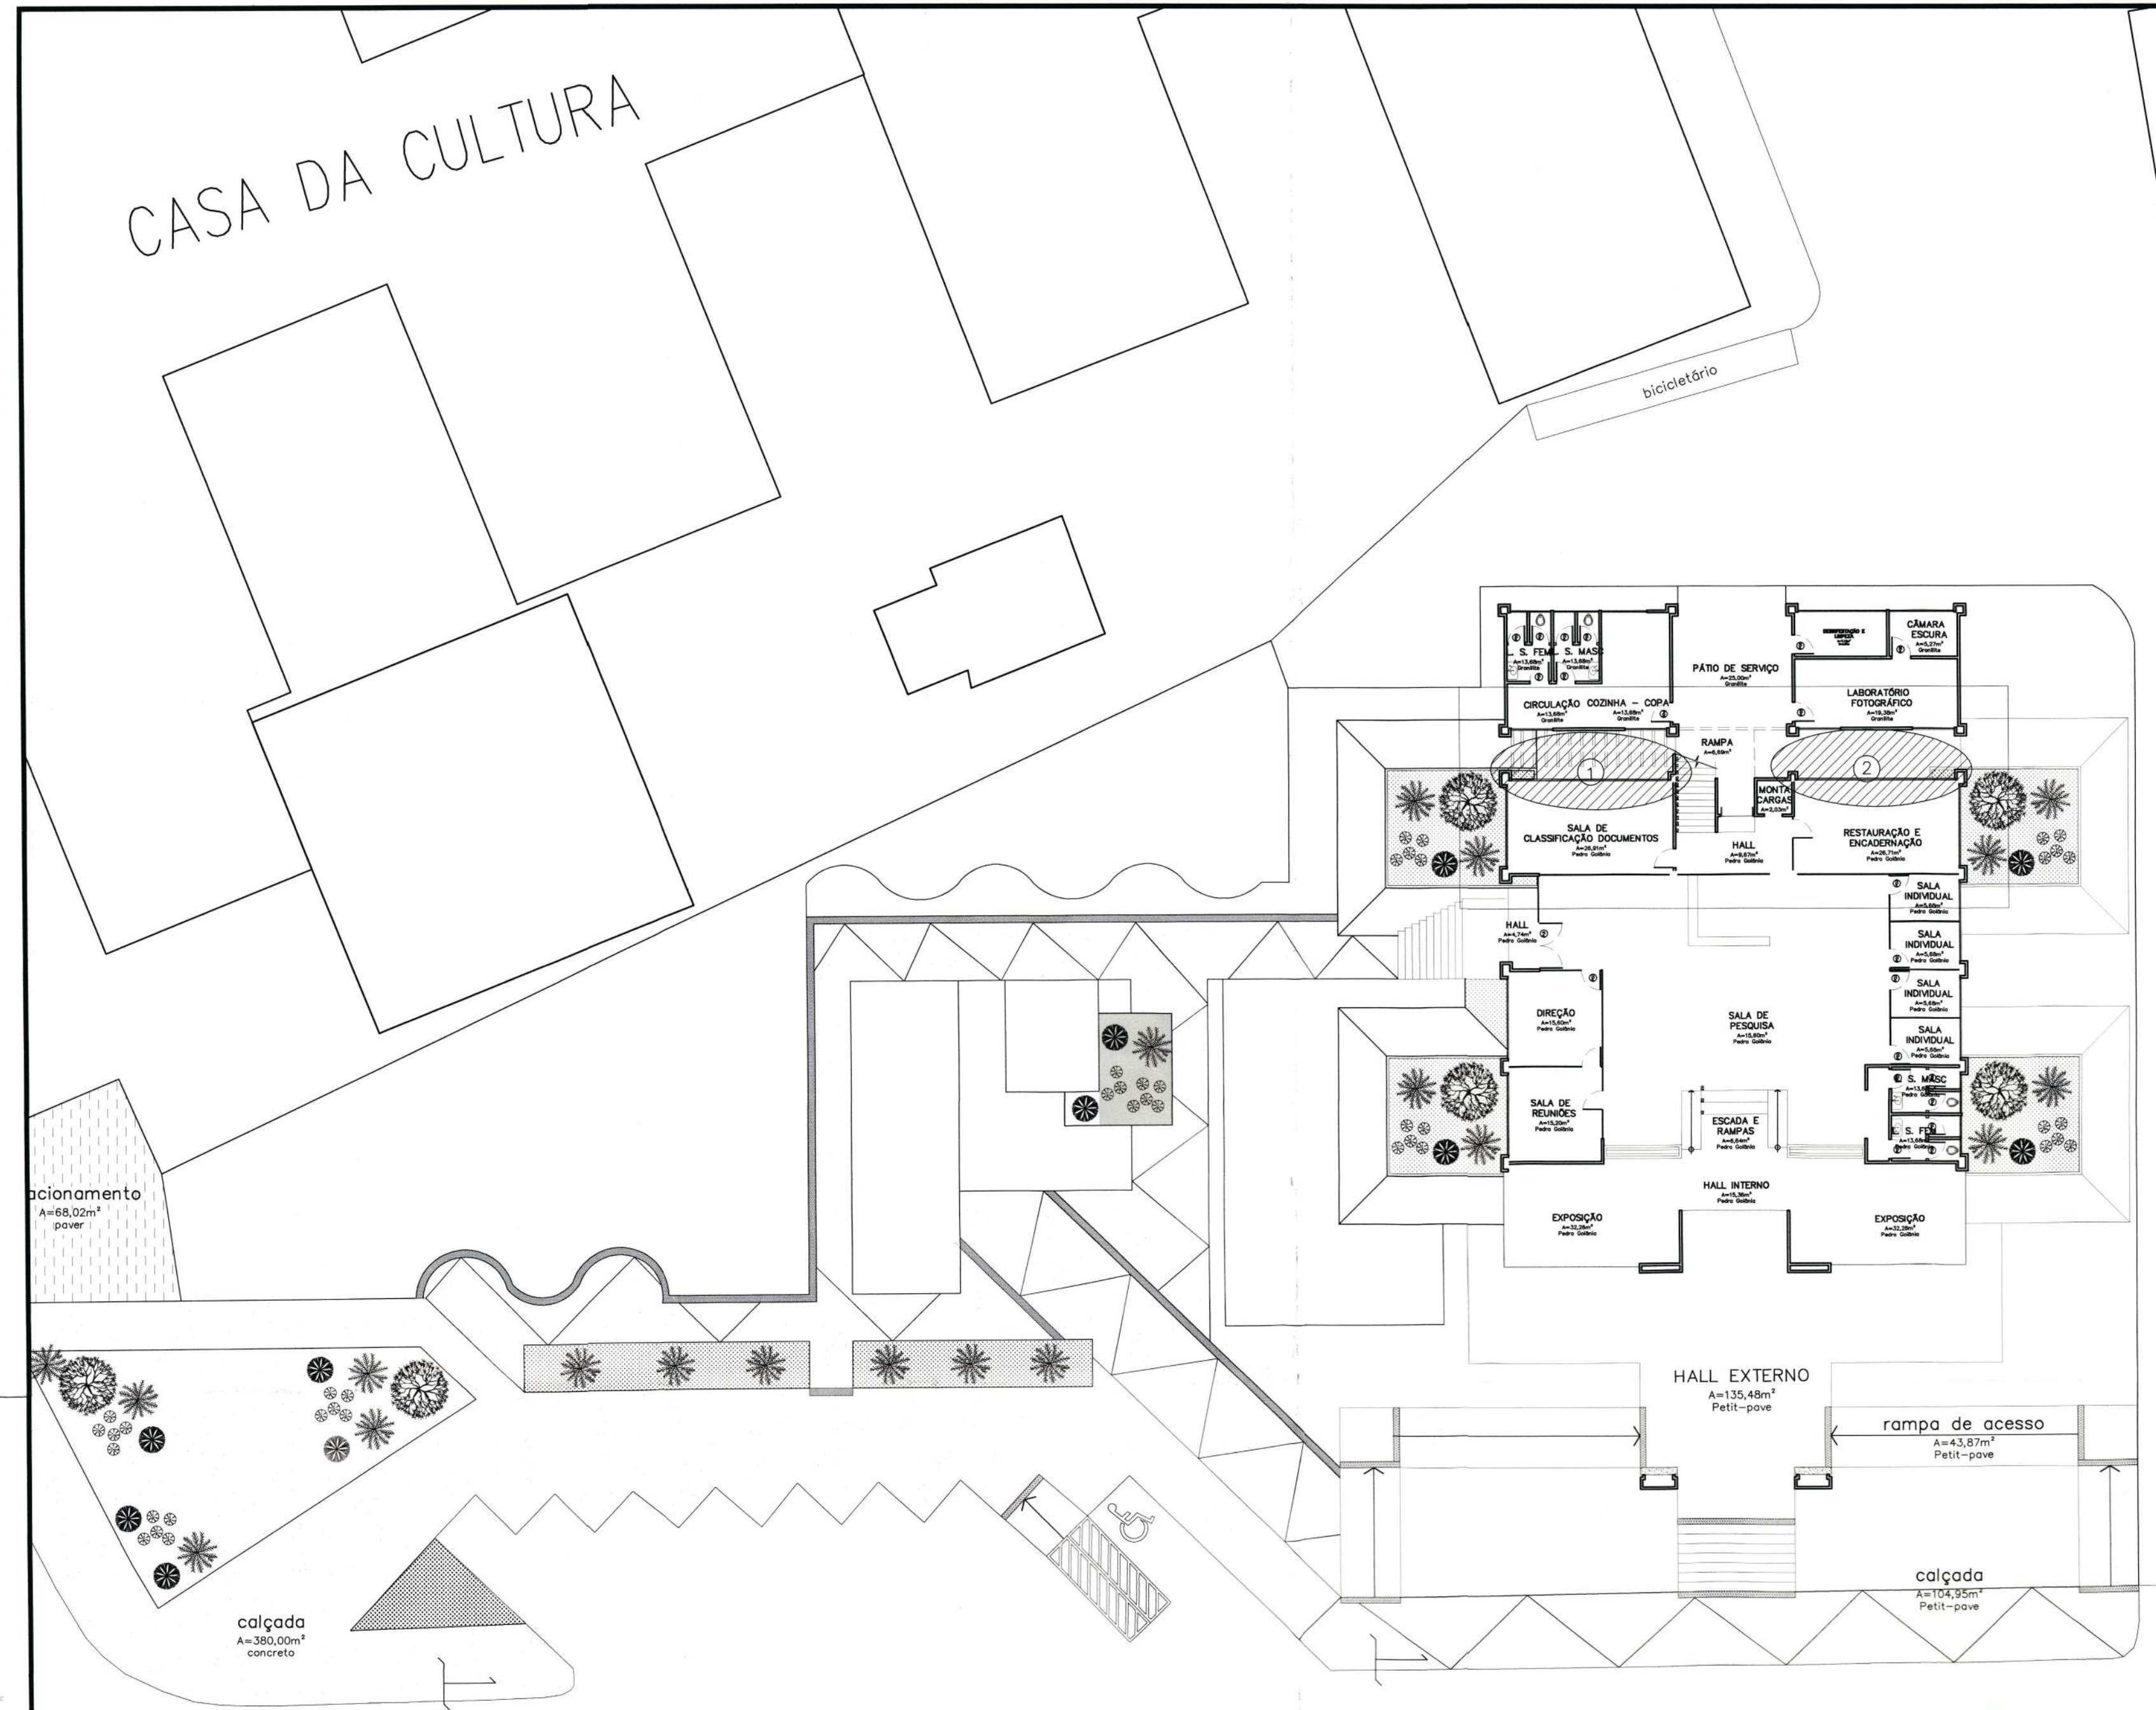

Av. August Lepper

CACHOEIRA

R1	REVISÃO CADASTRAL				
RO	EMISSÃO INICIAL				
REV.	DATA	DESENHO	MODIFICAÇÃO	VERIFICAÇÃO	APROVAÇÃO





SECRETARIA DE INFRAESTRUTURA URBANA
UNIDADE DE BANCO DE PROJETOS


Projeto: ARQUIVO HISTÓRICO DE JOINVILLE
PROJETO ARQUITÔNICO DE RECONSTITUIÇÃO DE PAREDE

Conteúdo: IMPLANTAÇÃO

Autor(es): Simone Schroeder/A21776-D	Ass.: <i>Simone Schroeder</i>	Requerente: PREFEITURA MUNICIPAL DE JOINVILLE
Co-Autor(es):	Ass.:	Escala: 1/200 Desenhista CAD: Rodrigo Ruschel
Ordenador da despesa: SEUL des Raulino	Ass.: <i>Raulino</i>	Código: UBPA/SEINFRA
Matr. 28.176	Ass.: Secretaria Cultura e Turismo	Data: 06/2019 Número Prancha: AR 01/04

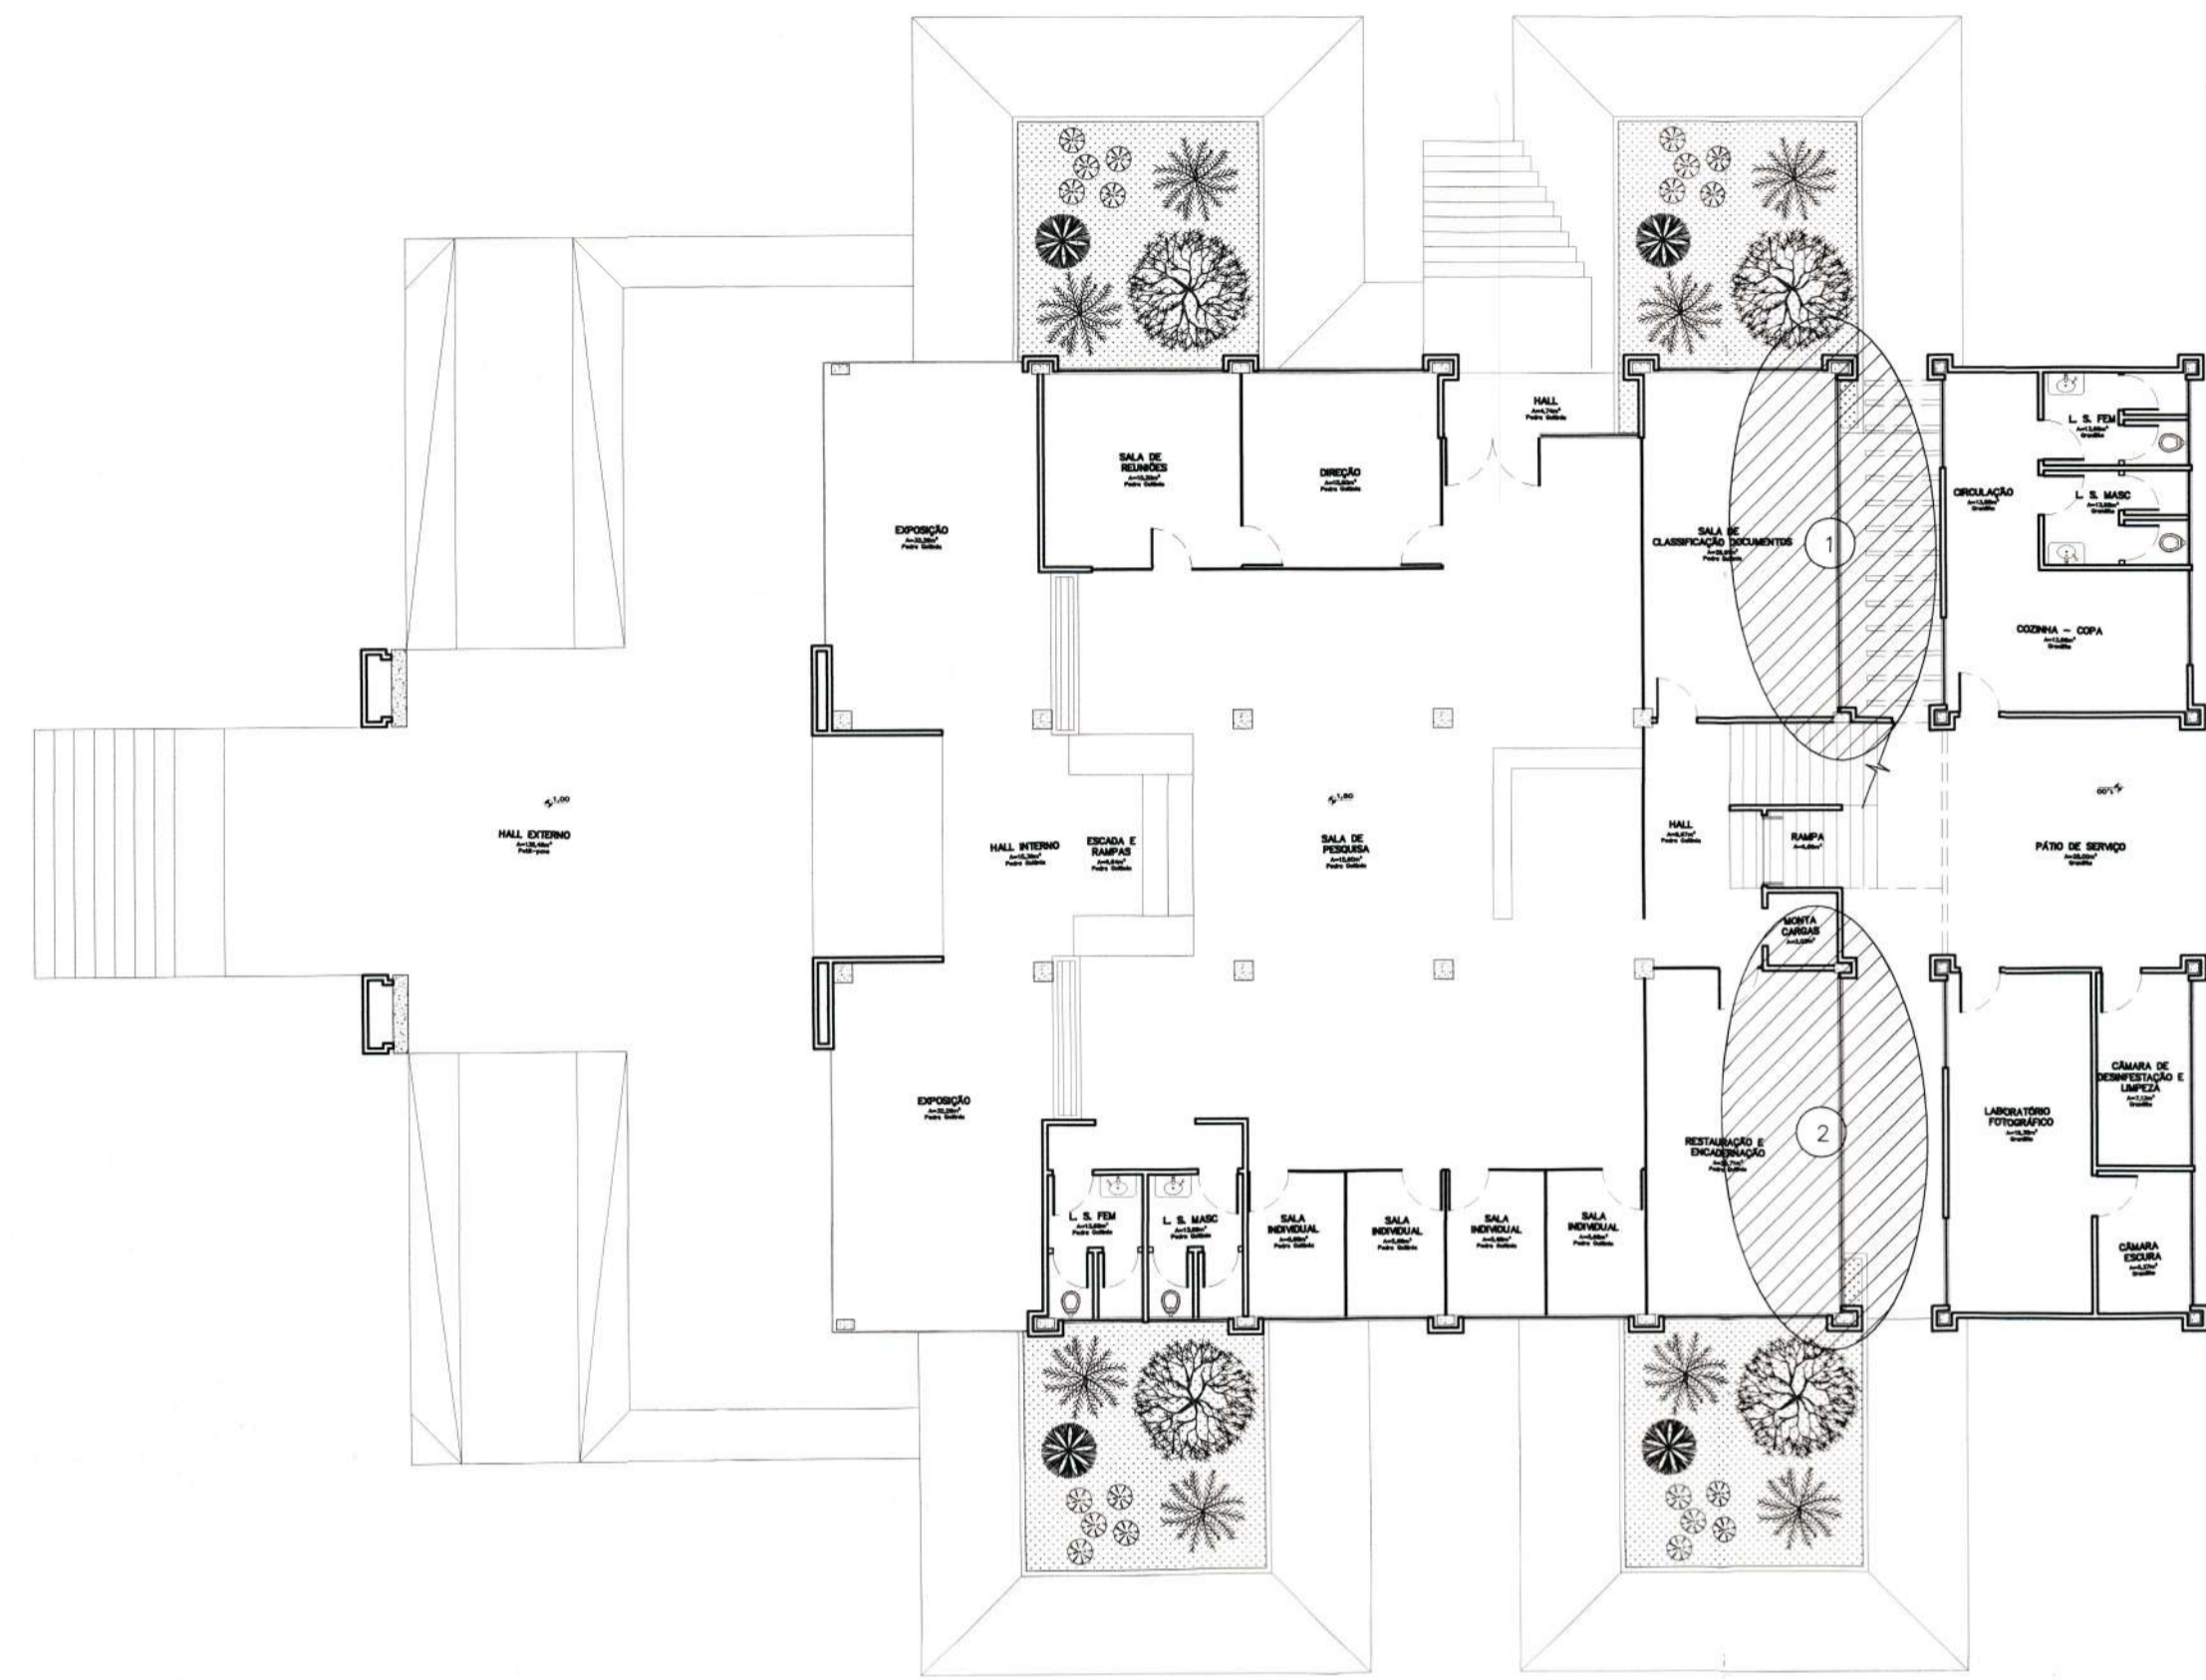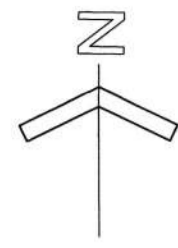


Planta baixa
Escala 1/150

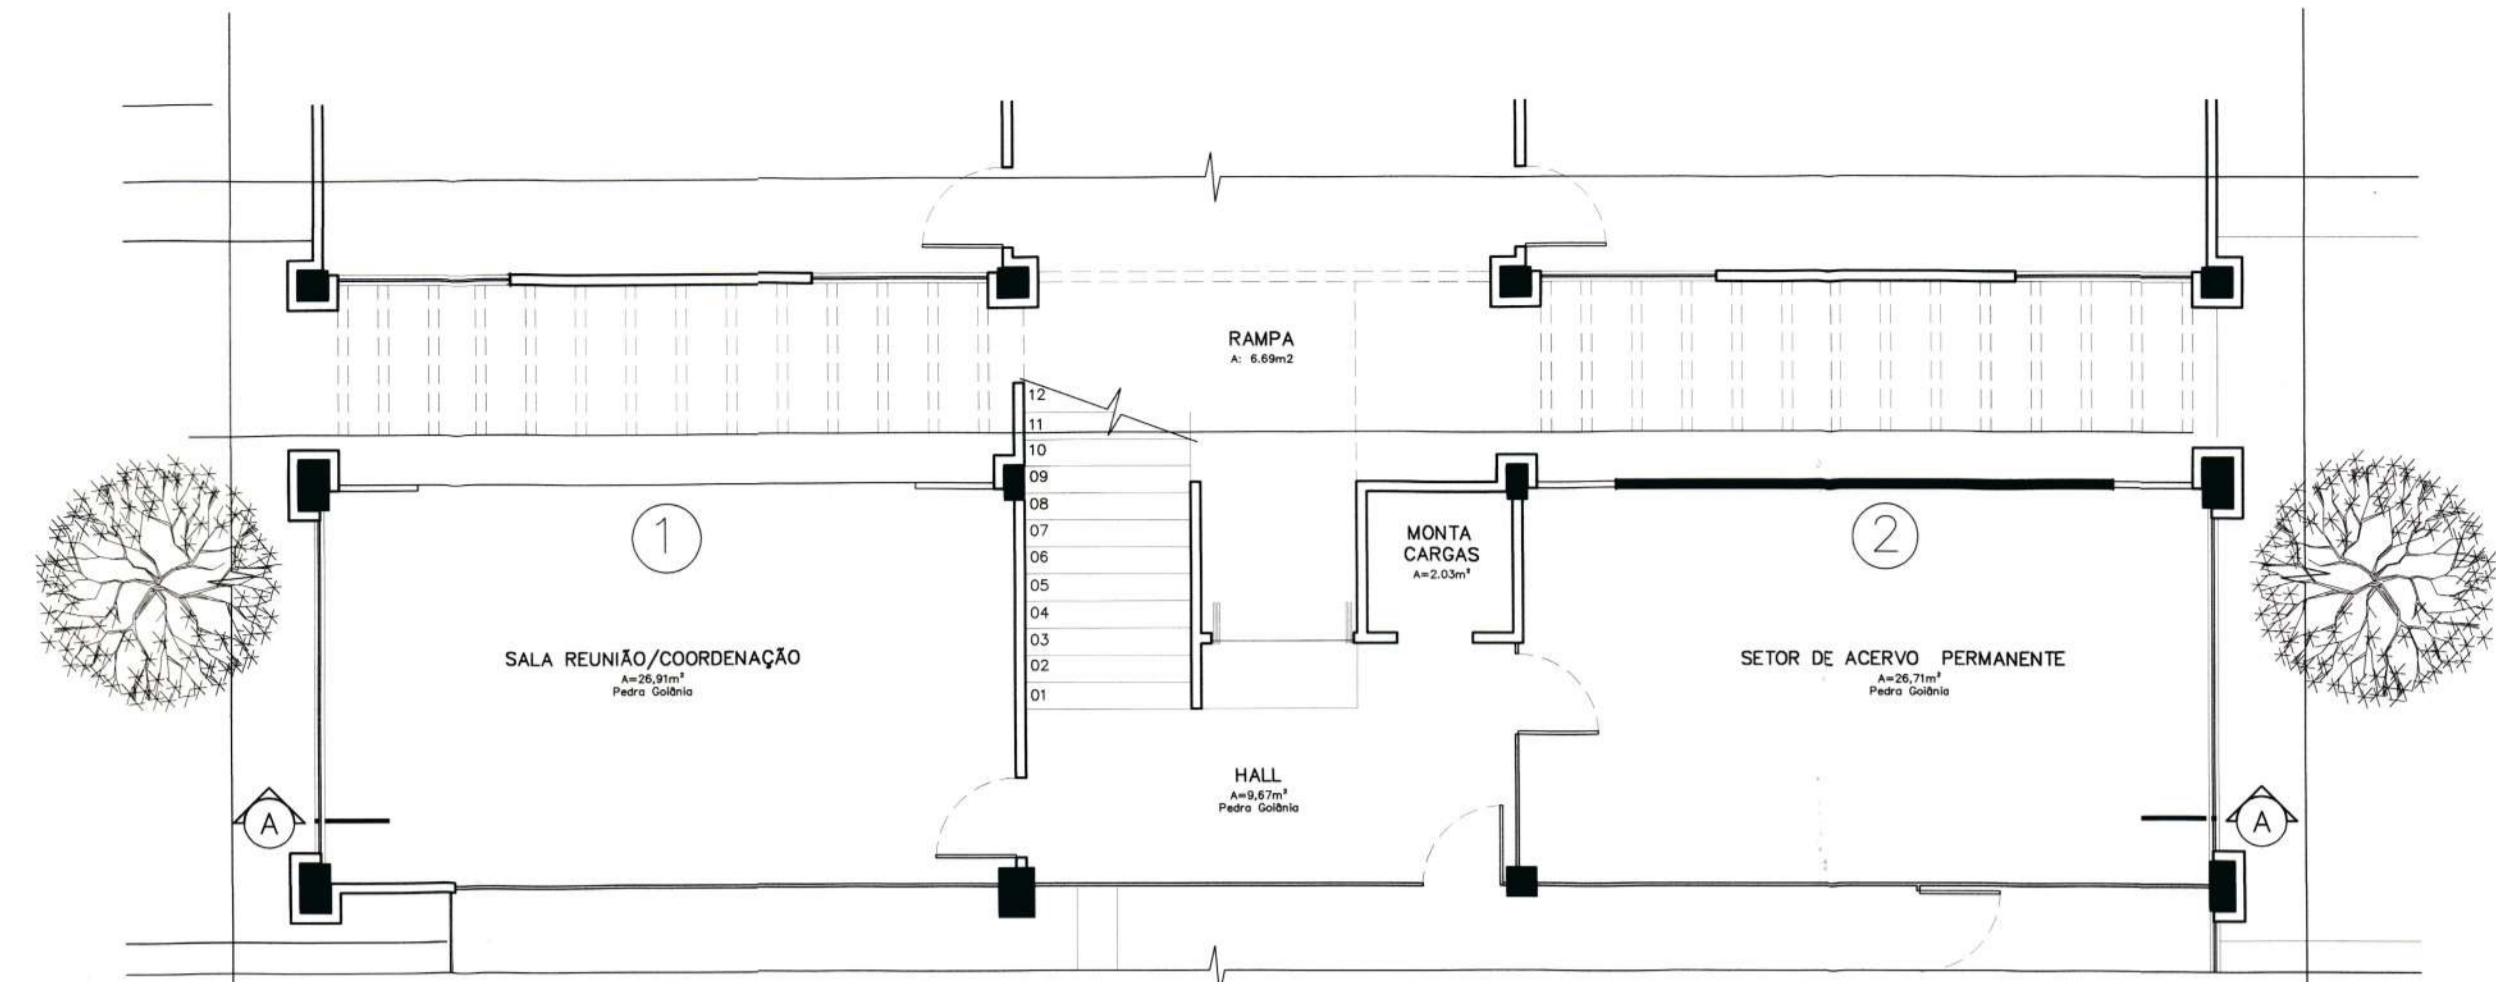

PLANTA BAIXA – SITUAÇÃO/DEMOLIÇÃO
Escala 1/75


- 1 – Área do fechamento em alvenaria destruída pelo vento.
- 2 – Alvenaria a demolir.

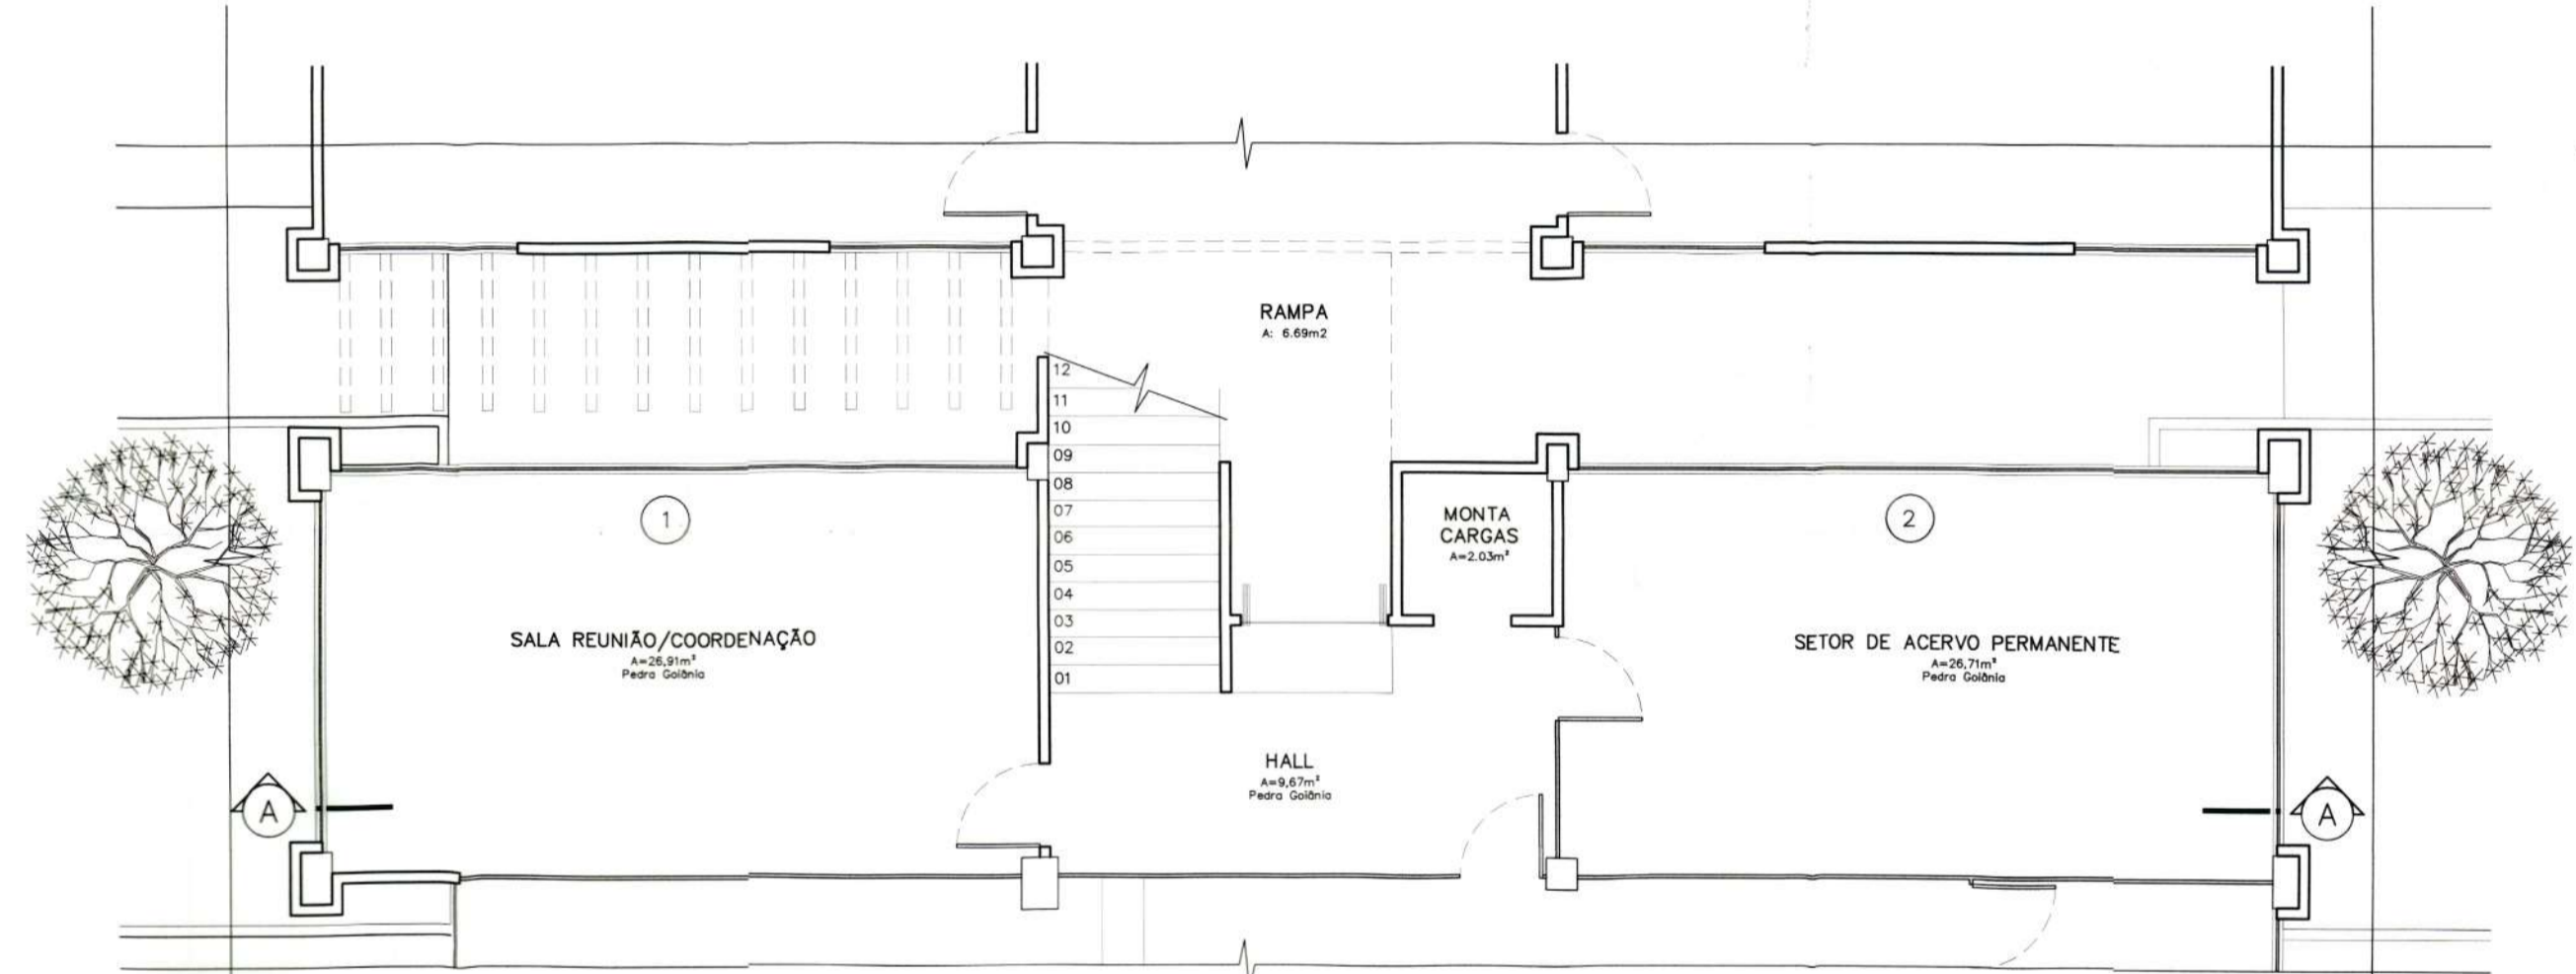

PLANTA BAIXA – PROPOSTA
Escala 1/75

Proposta:
Fechamento em esquadrias metálicas e vidro.


Vista Atual

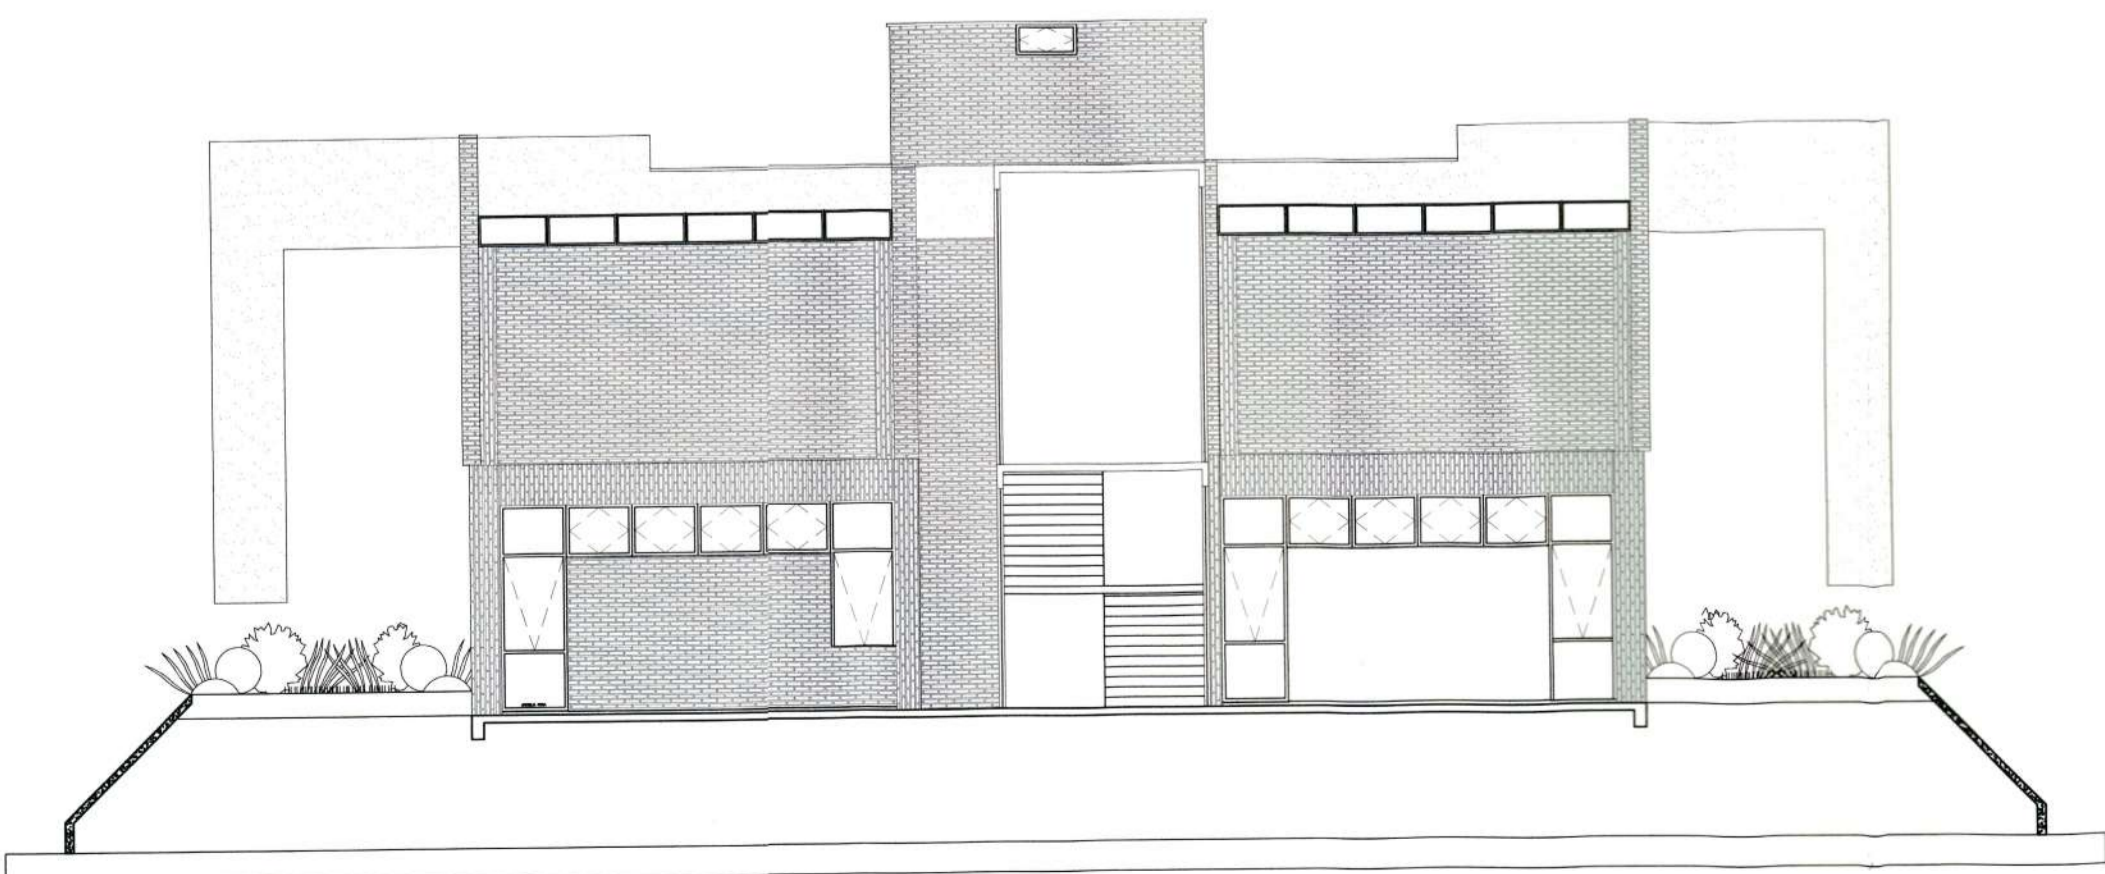

Elevação Leste

Escala 1/125


Proposta

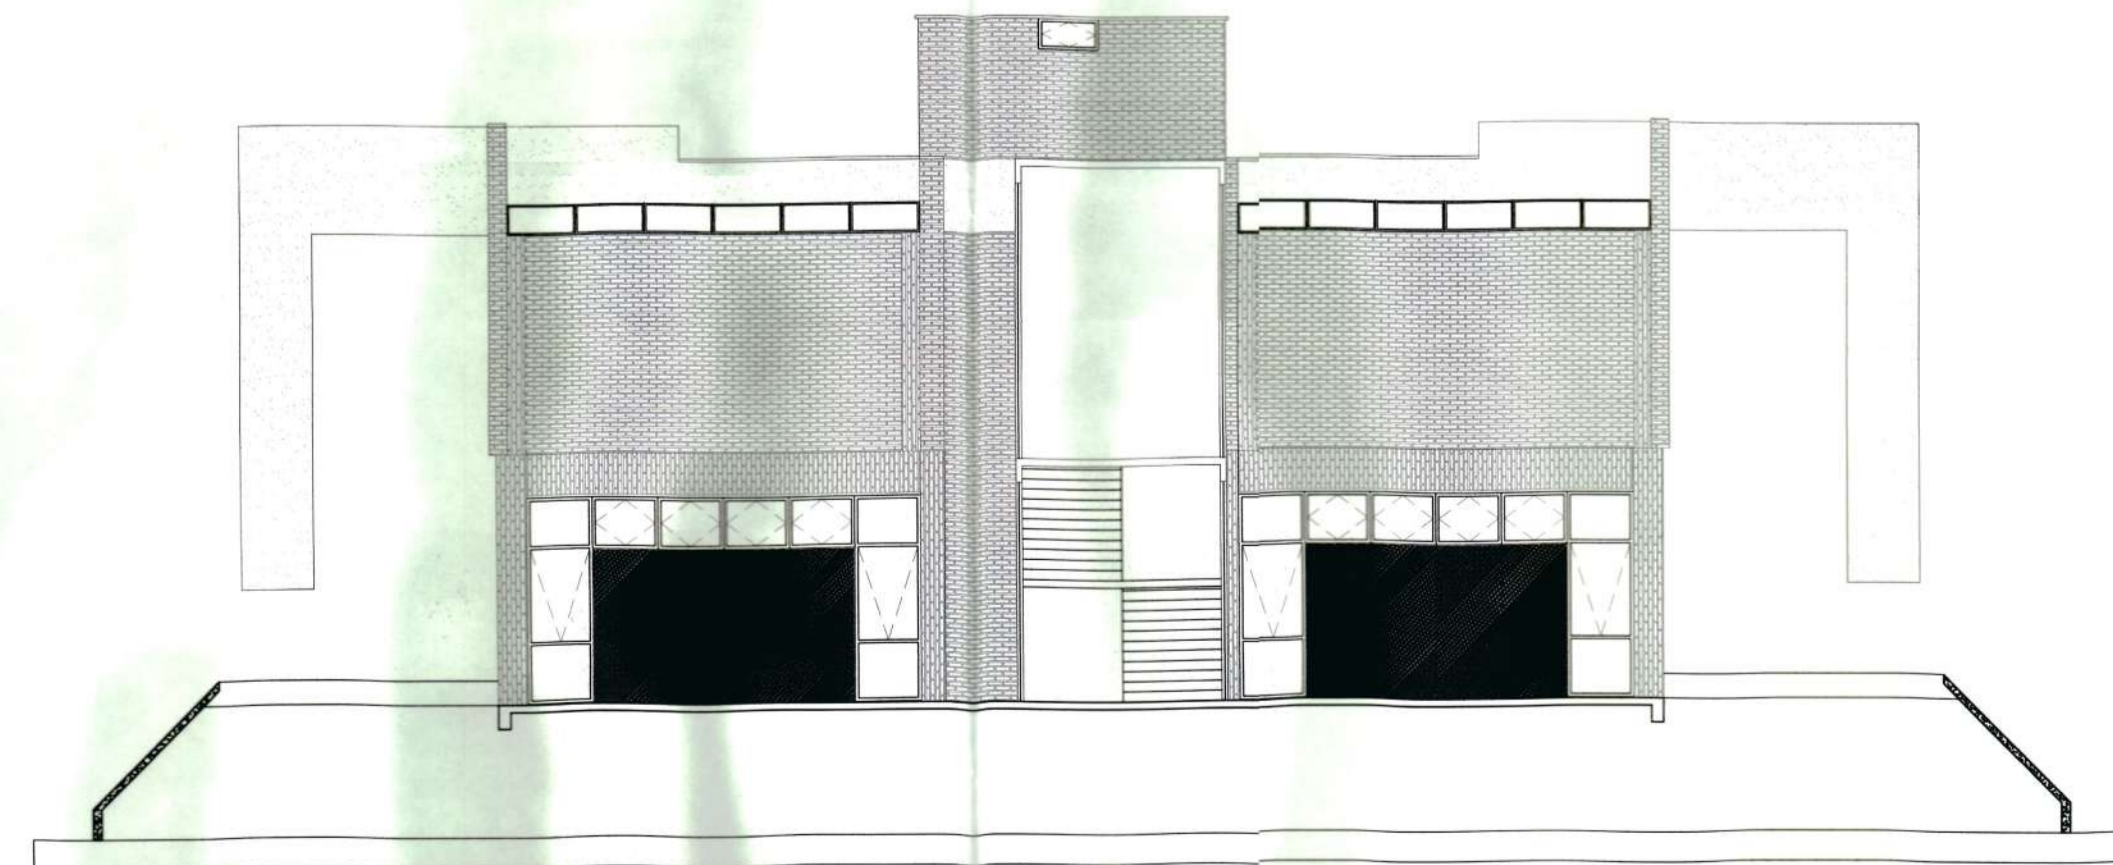


Elevação Leste

Escala 1/125


R1	REVISÃO CADASTRAL				
RO	EMISSÃO INICIAL				
REV.	DATA	DESENHO	MODIFICAÇÃO	VERIFICAÇÃO	APROVAÇÃO
 SECRETARIA DE INFRAESTRUTURA URBANA UNIDADE DE BANCO DE PROJETOS					
Projeto: ARQUIVO HISTÓRICO DE JOINVILLE PROJETO ARQUITÔNICO DE RECONSTITUIÇÃO DE PAREDE					
Conteúdo: PLANTA BAIXA CORTES VISTAS					
Autor(es): Simone Schroeder/A21776-0		Ass.: 		Requerente: PREFEITURA MUNICIPAL DE JOINVILLE	
Co-Autor(es):		Ass.:		Escala: Indicada Desenhista CAD: Rodrigo Ruschel	
Ordenador do despejo: SECUL				Ass.: 	
Matr. 48.174 Secretaria Cultural e Turismo				Código: UB/SEINFRA Data: 06/2019 Número Prancha: AR 02/04	

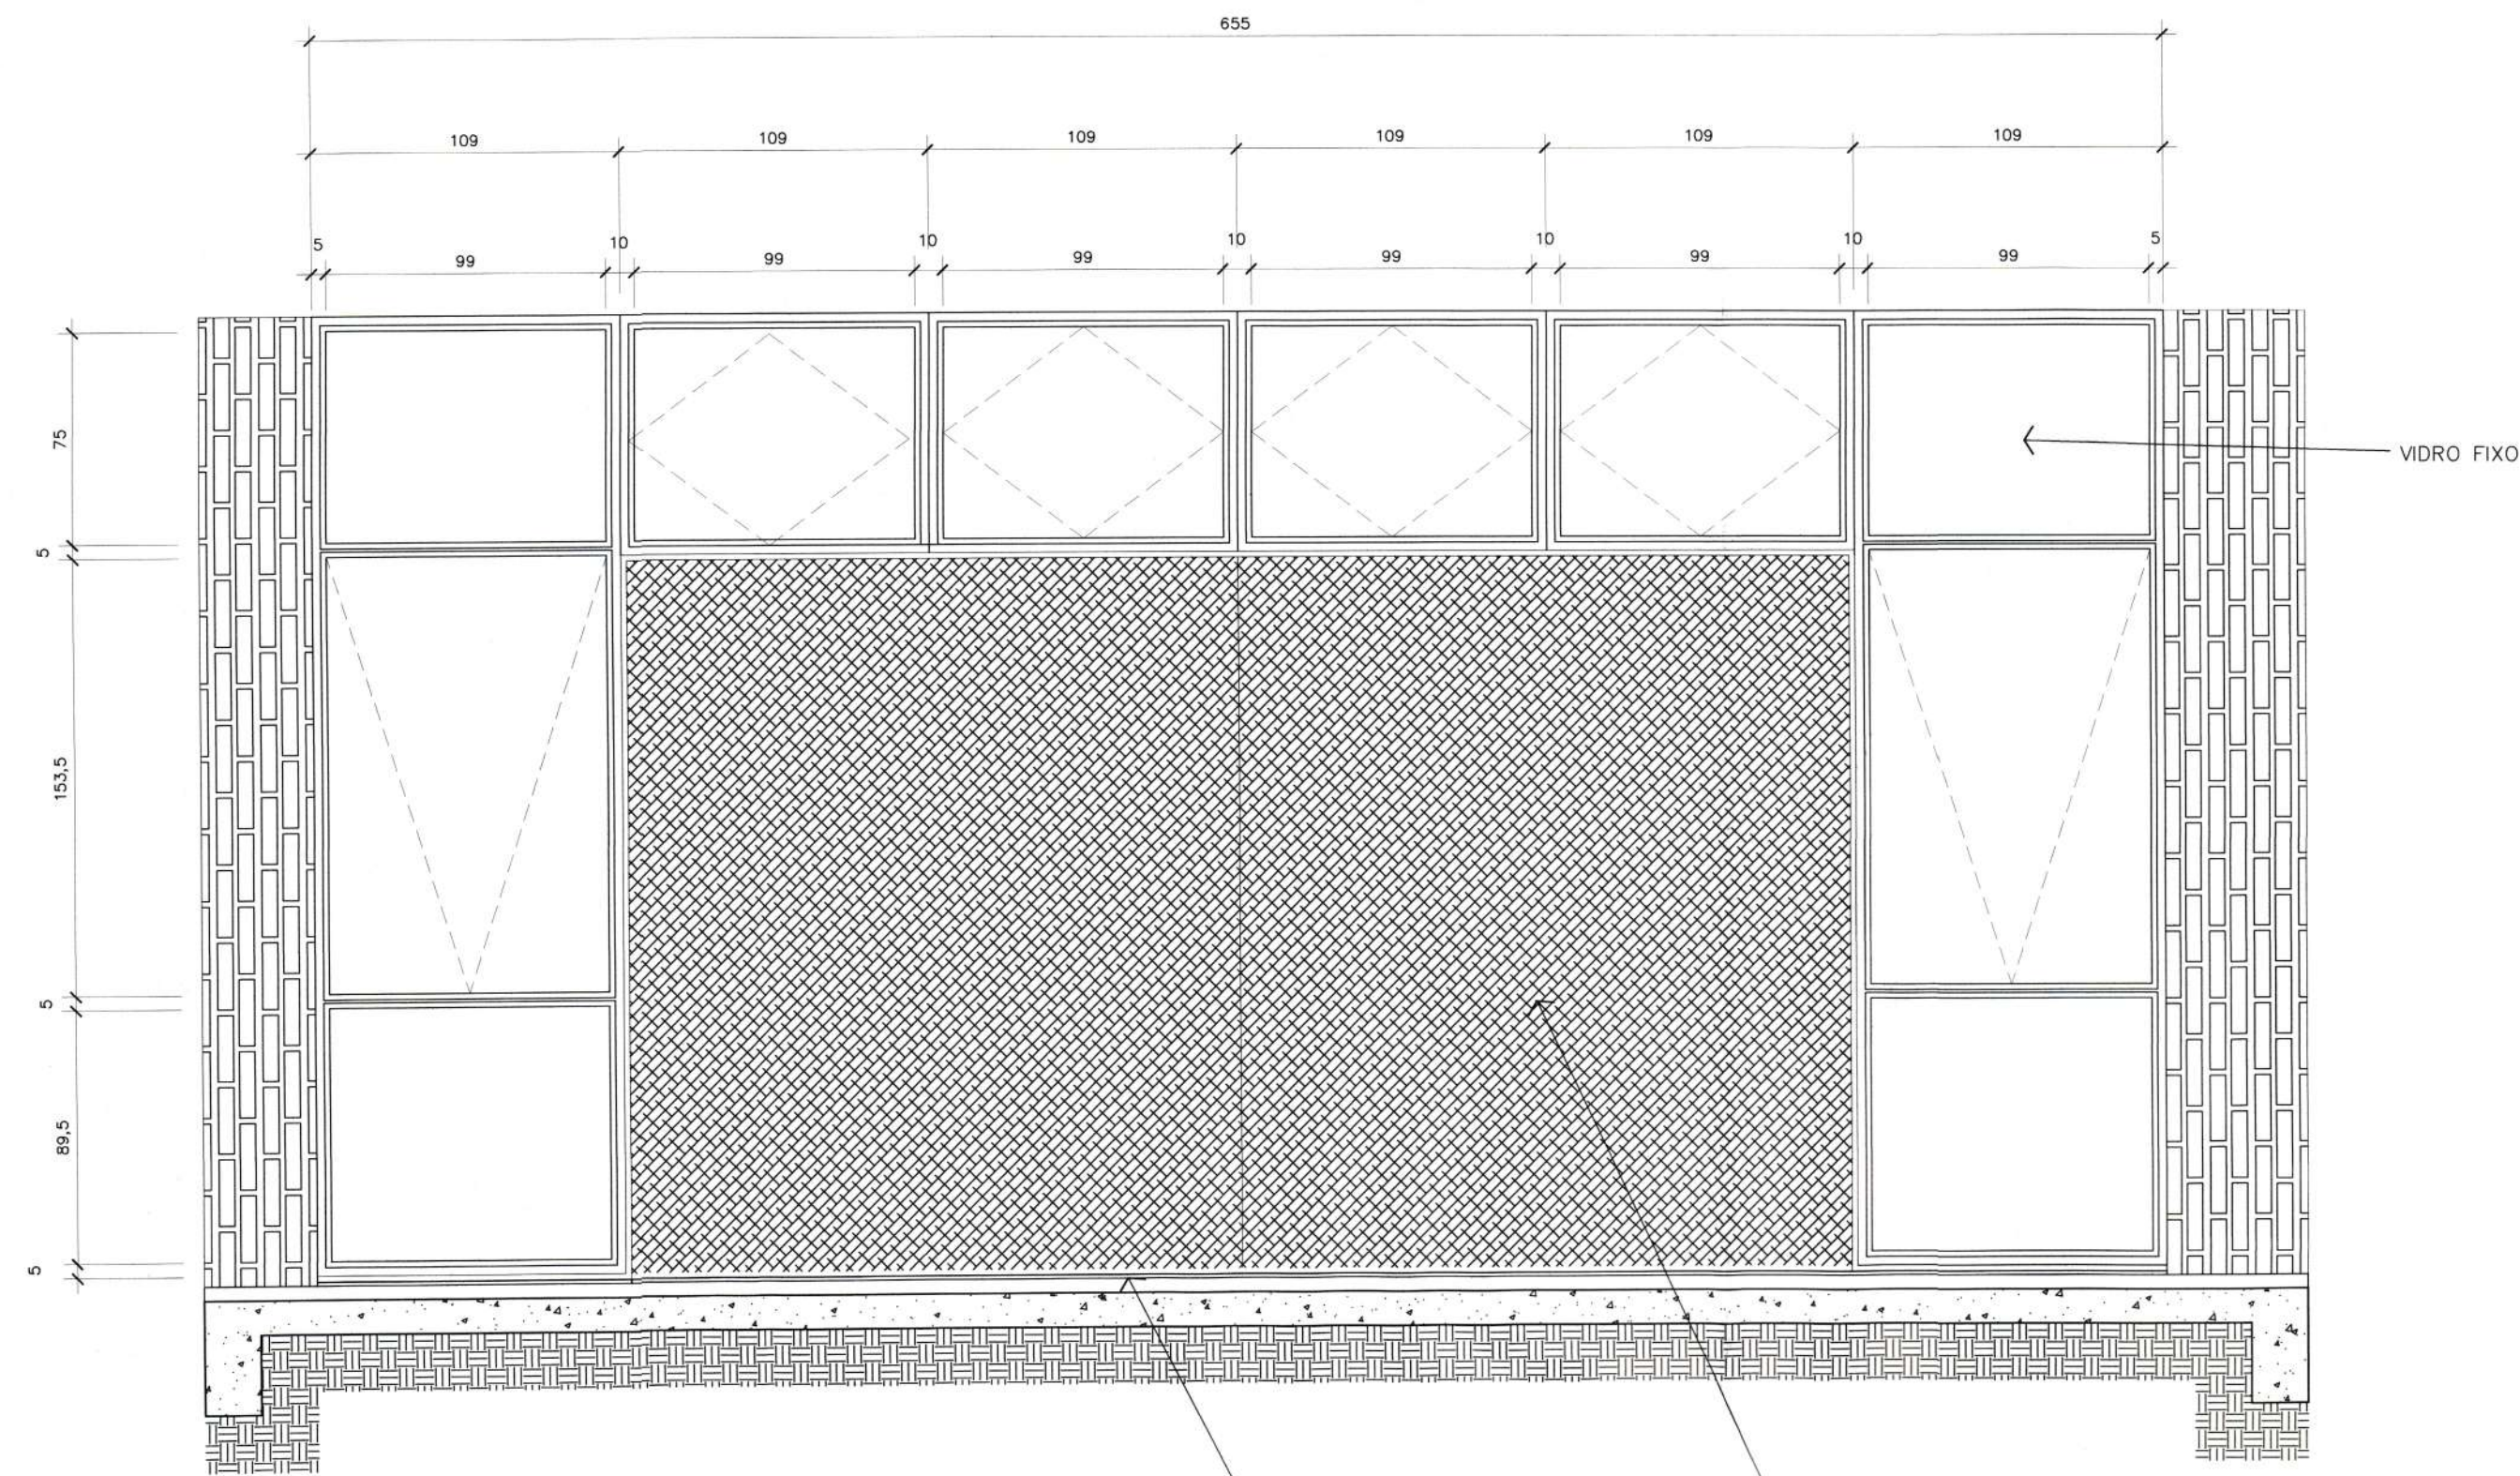


SITUAÇÃO ATUAL-FECHAMENTO 1
Escala 1/25

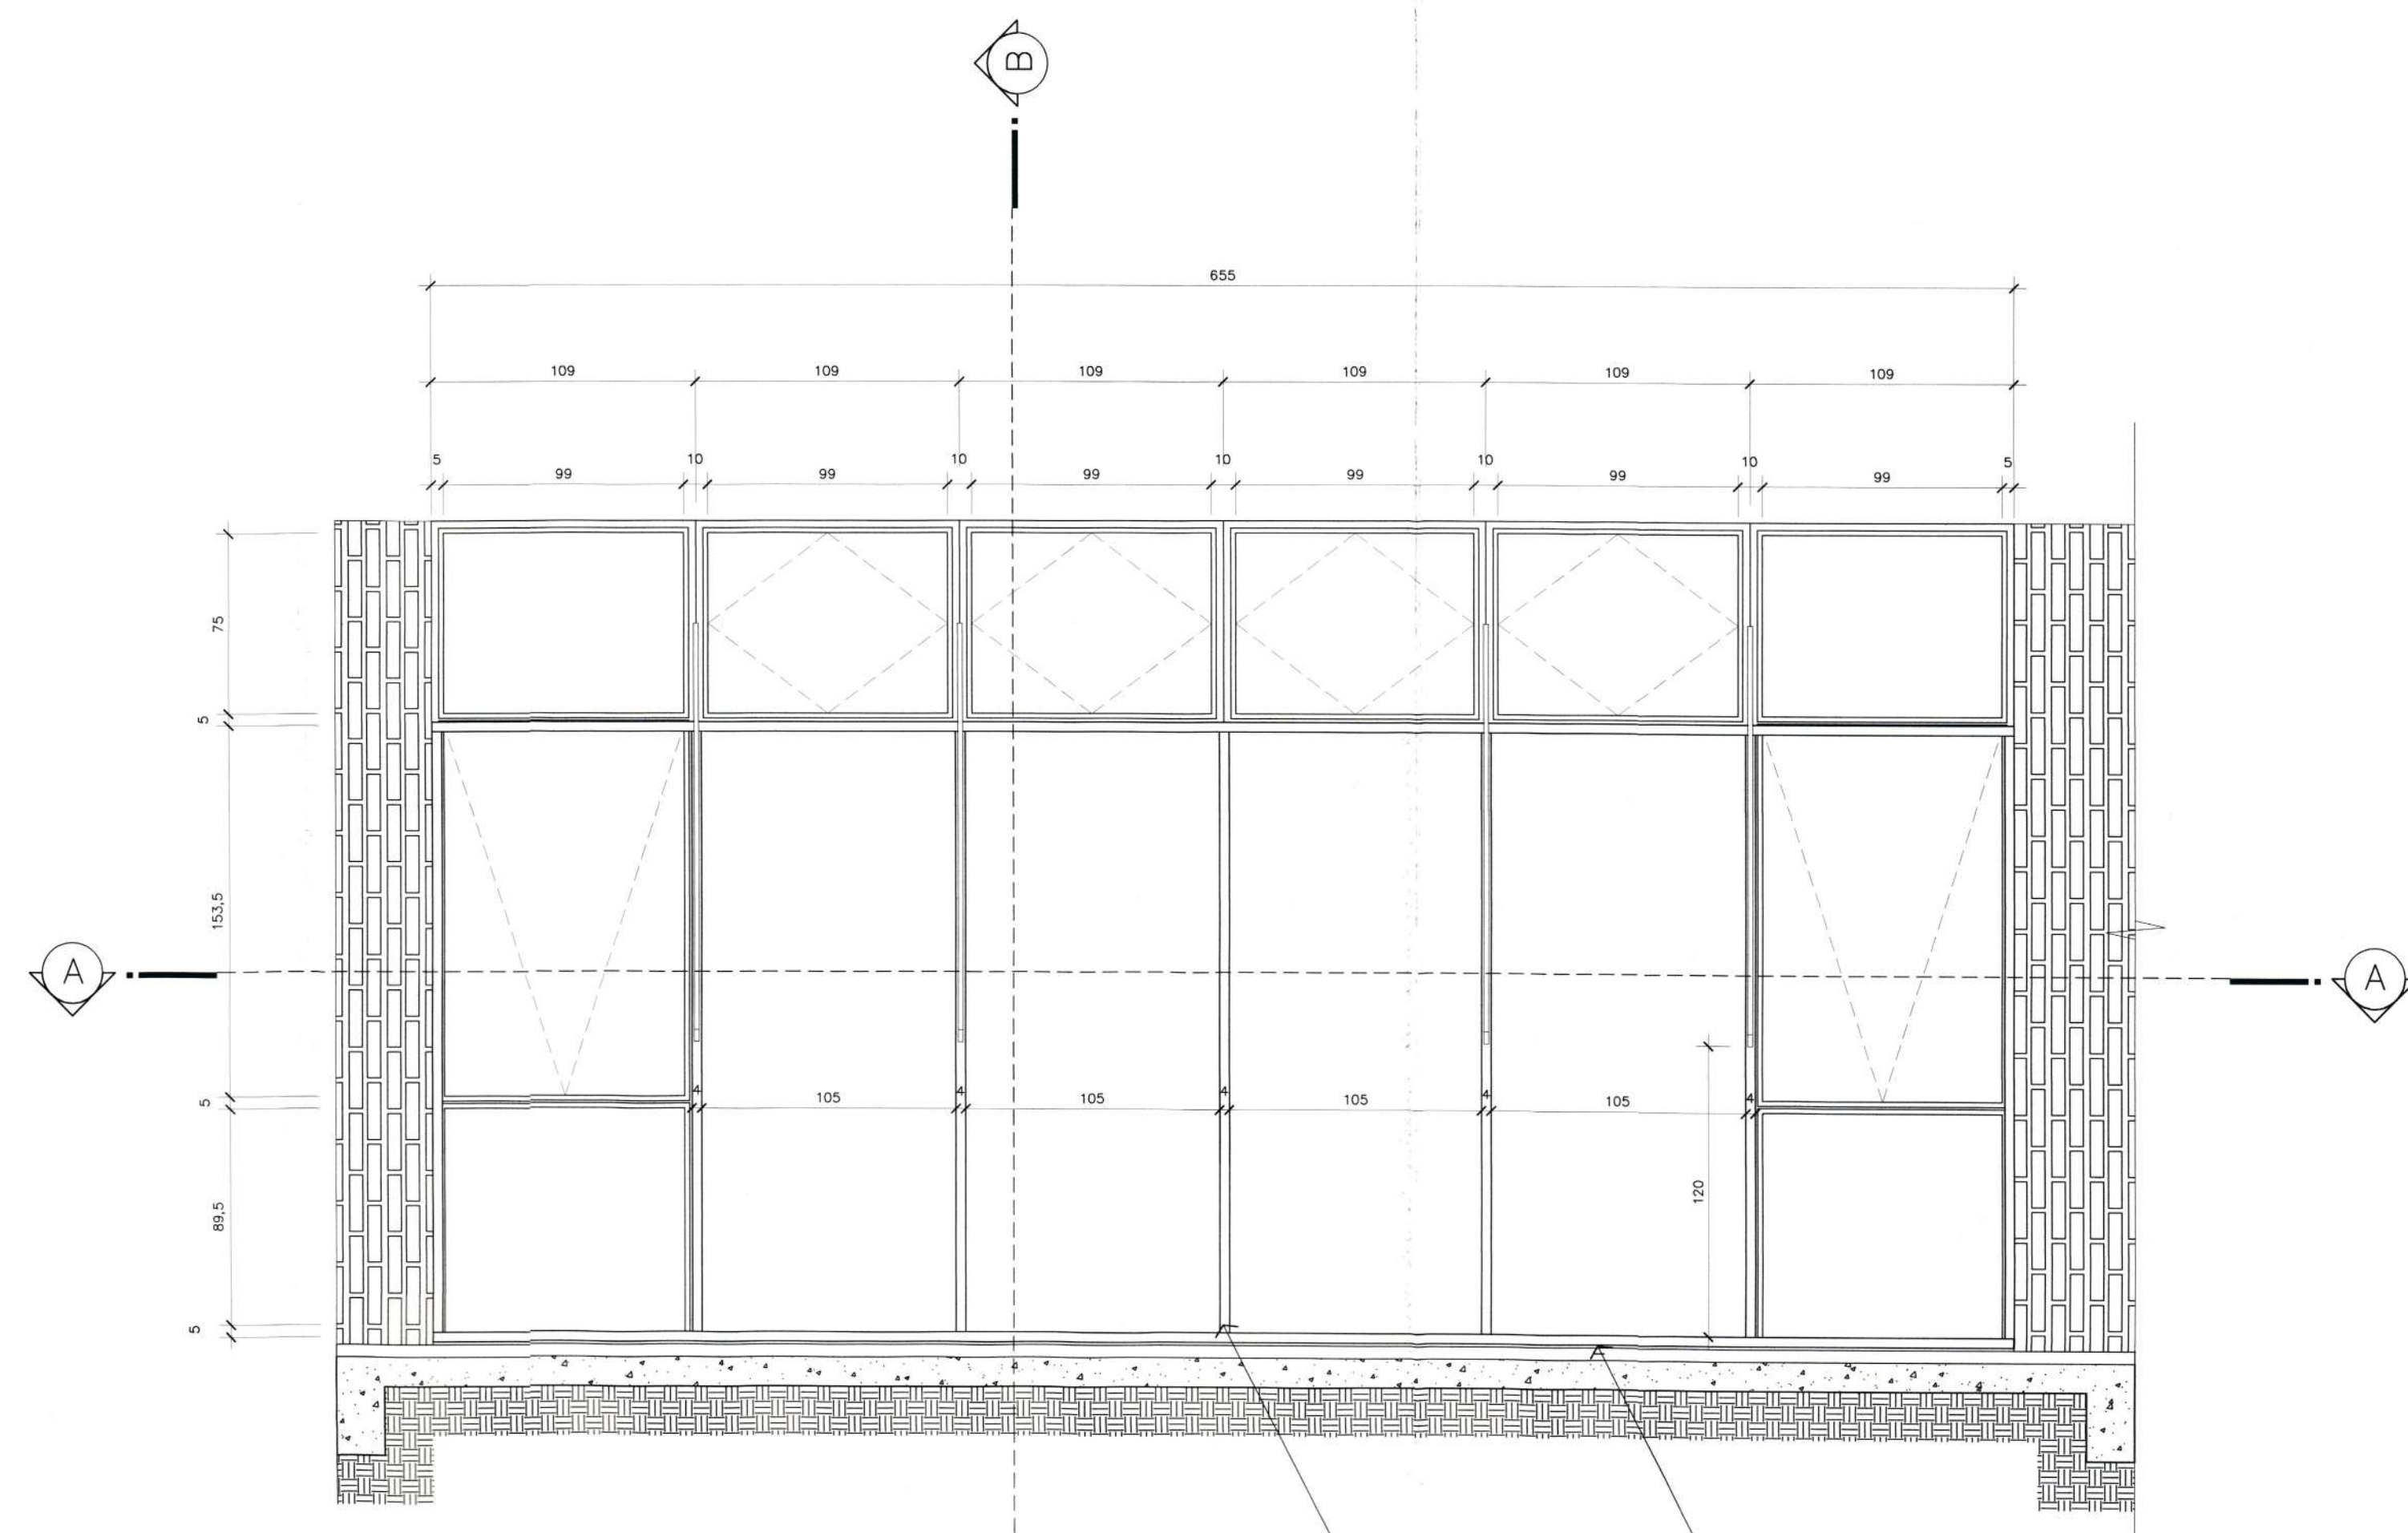


VISTA INTERNA-FECHAMENTO 1
Escala 1/25

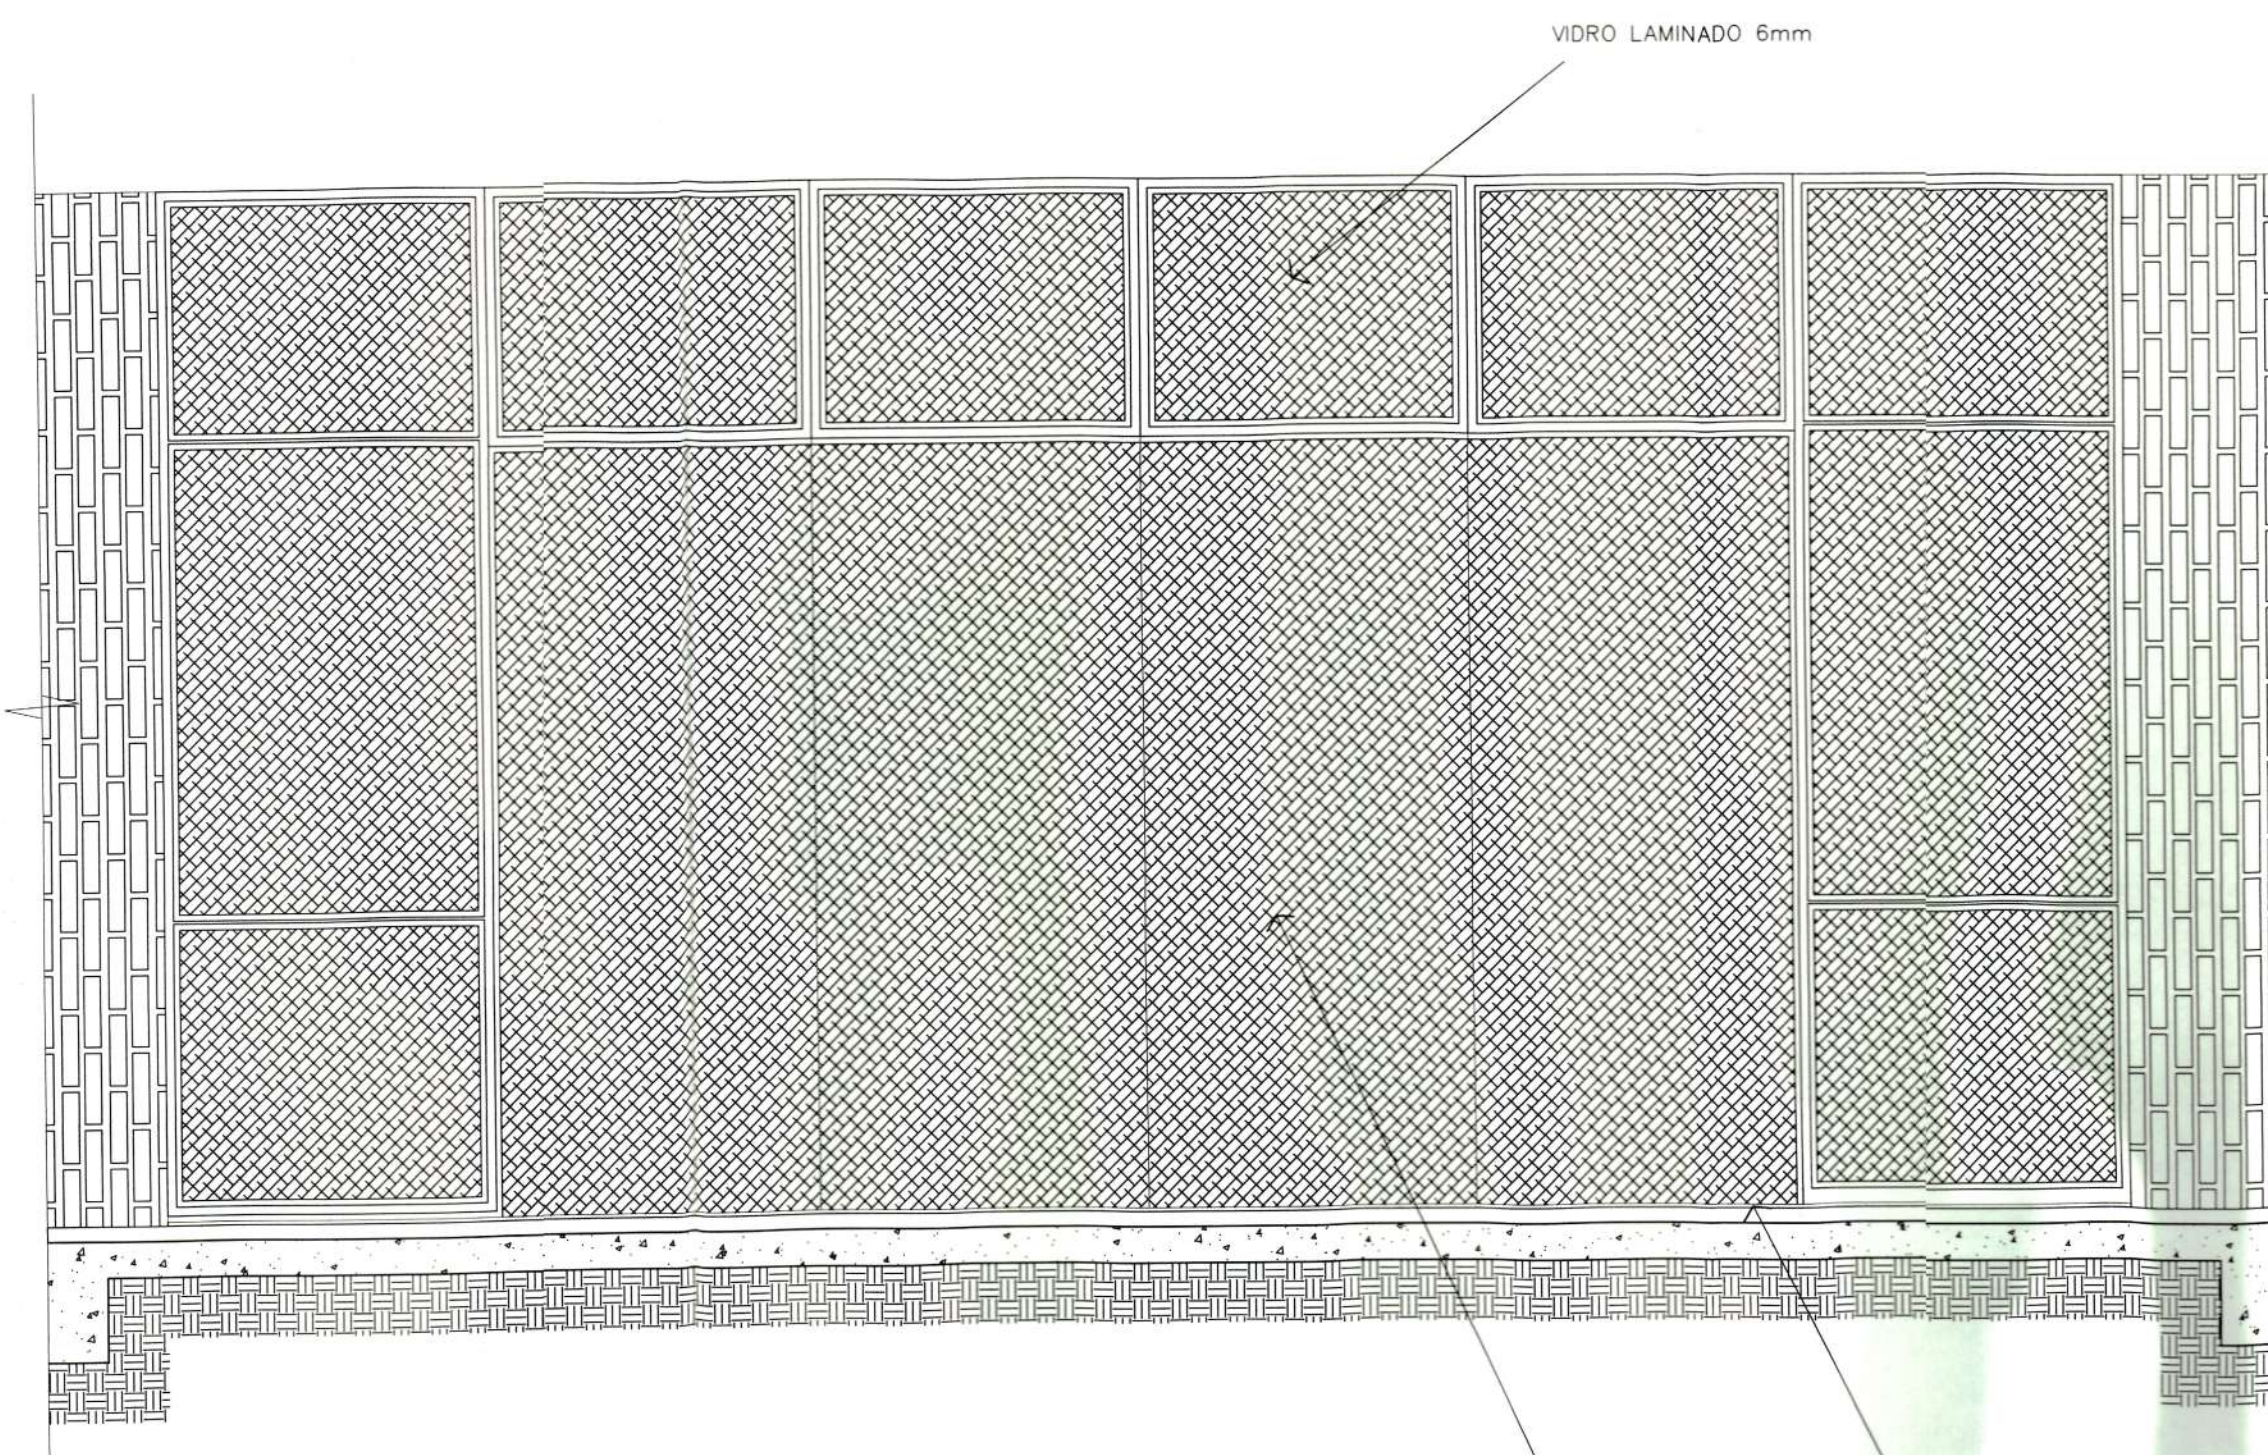


VISTA EXTERNA-FECHAMENTO 1
Escala 1/25

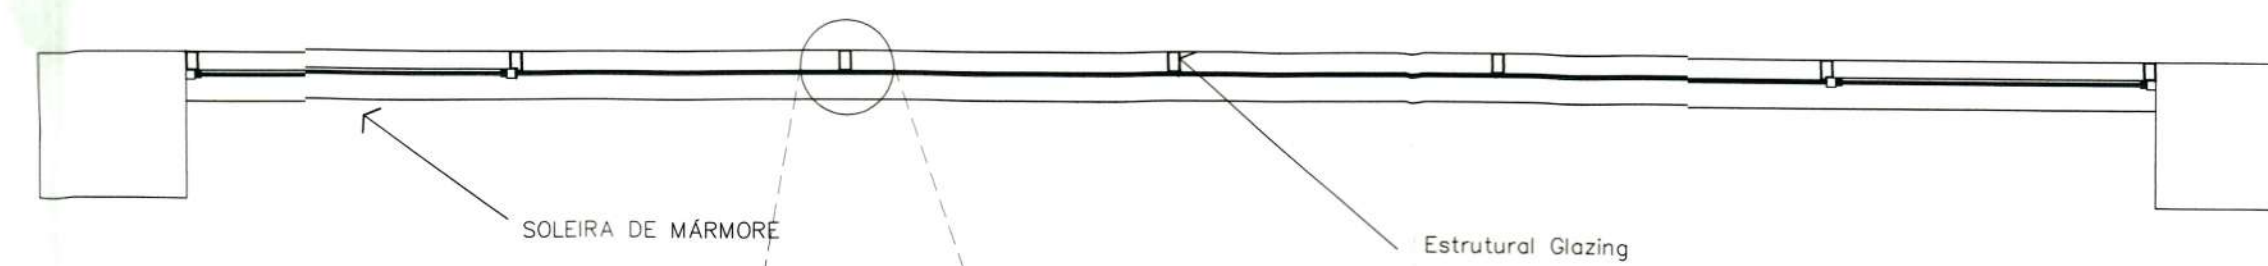

CORTE AA
Escala 1/25

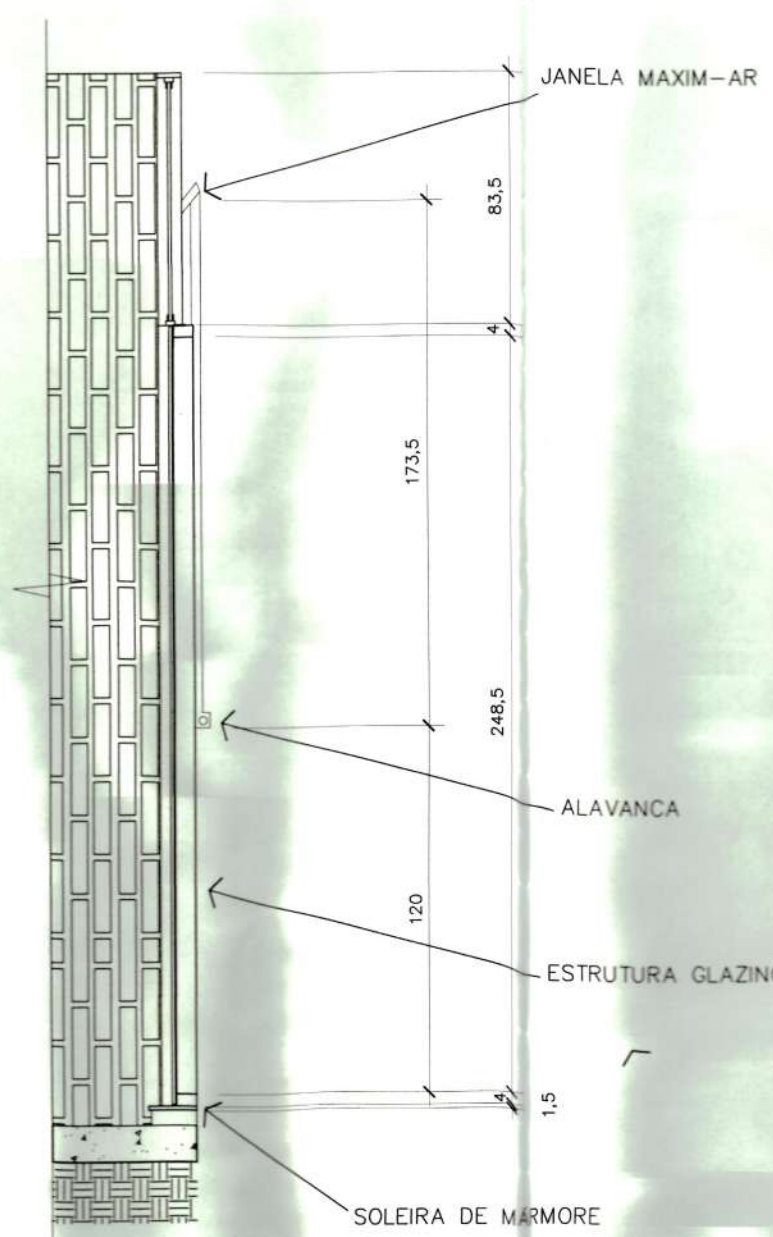

CORTE BB
Escala 1/25

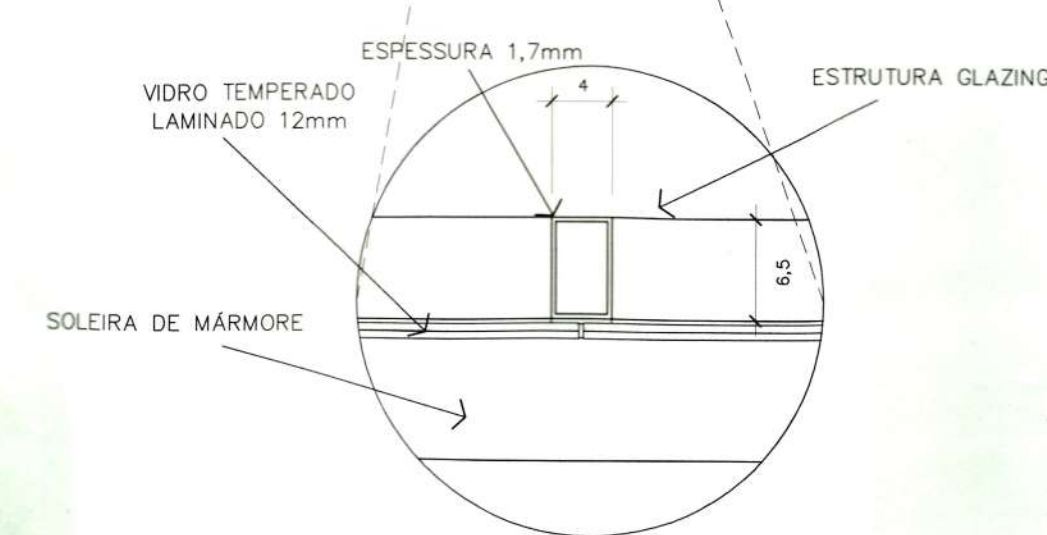

DETALHAMENTO-MONTANTE
DA ESTRUTURA GLAZING
Escala 1/5

R1	REVISÃO CADASTRAL			
RO	EMISSÃO INICIAL			
REV.	DATA	DESENHO	MODIFICAÇÃO	VERIFICAÇÃO APROVAÇÃO

SECRETARIA DE INFRAESTRUTURA URBANA
UNIDADE DE BANCO DE PROJETOS

Projeto: ARQUIVO HISTÓRICO DE JOINVILLE
PROJETO ARQUITÔNICO DE RECONSTITUIÇÃO DE PAREDE


Conteúdo: VISTA INTERNA VISTA EXTERNA CORTE AA CORTE BB

Autor(es): Simone Schroeder/A21776-0
Requerente: PREFEITURA MUNICIPAL DE JOINVILLE

Co-Autor(es):
Escala: INDICADA
Desenhista CAD: RODRIGO RUSCHEL


Ordemador da despen: SEUL
Código: UBPA/SEINFRA

Data: 06/2019
Número Prancha: AR 03/04

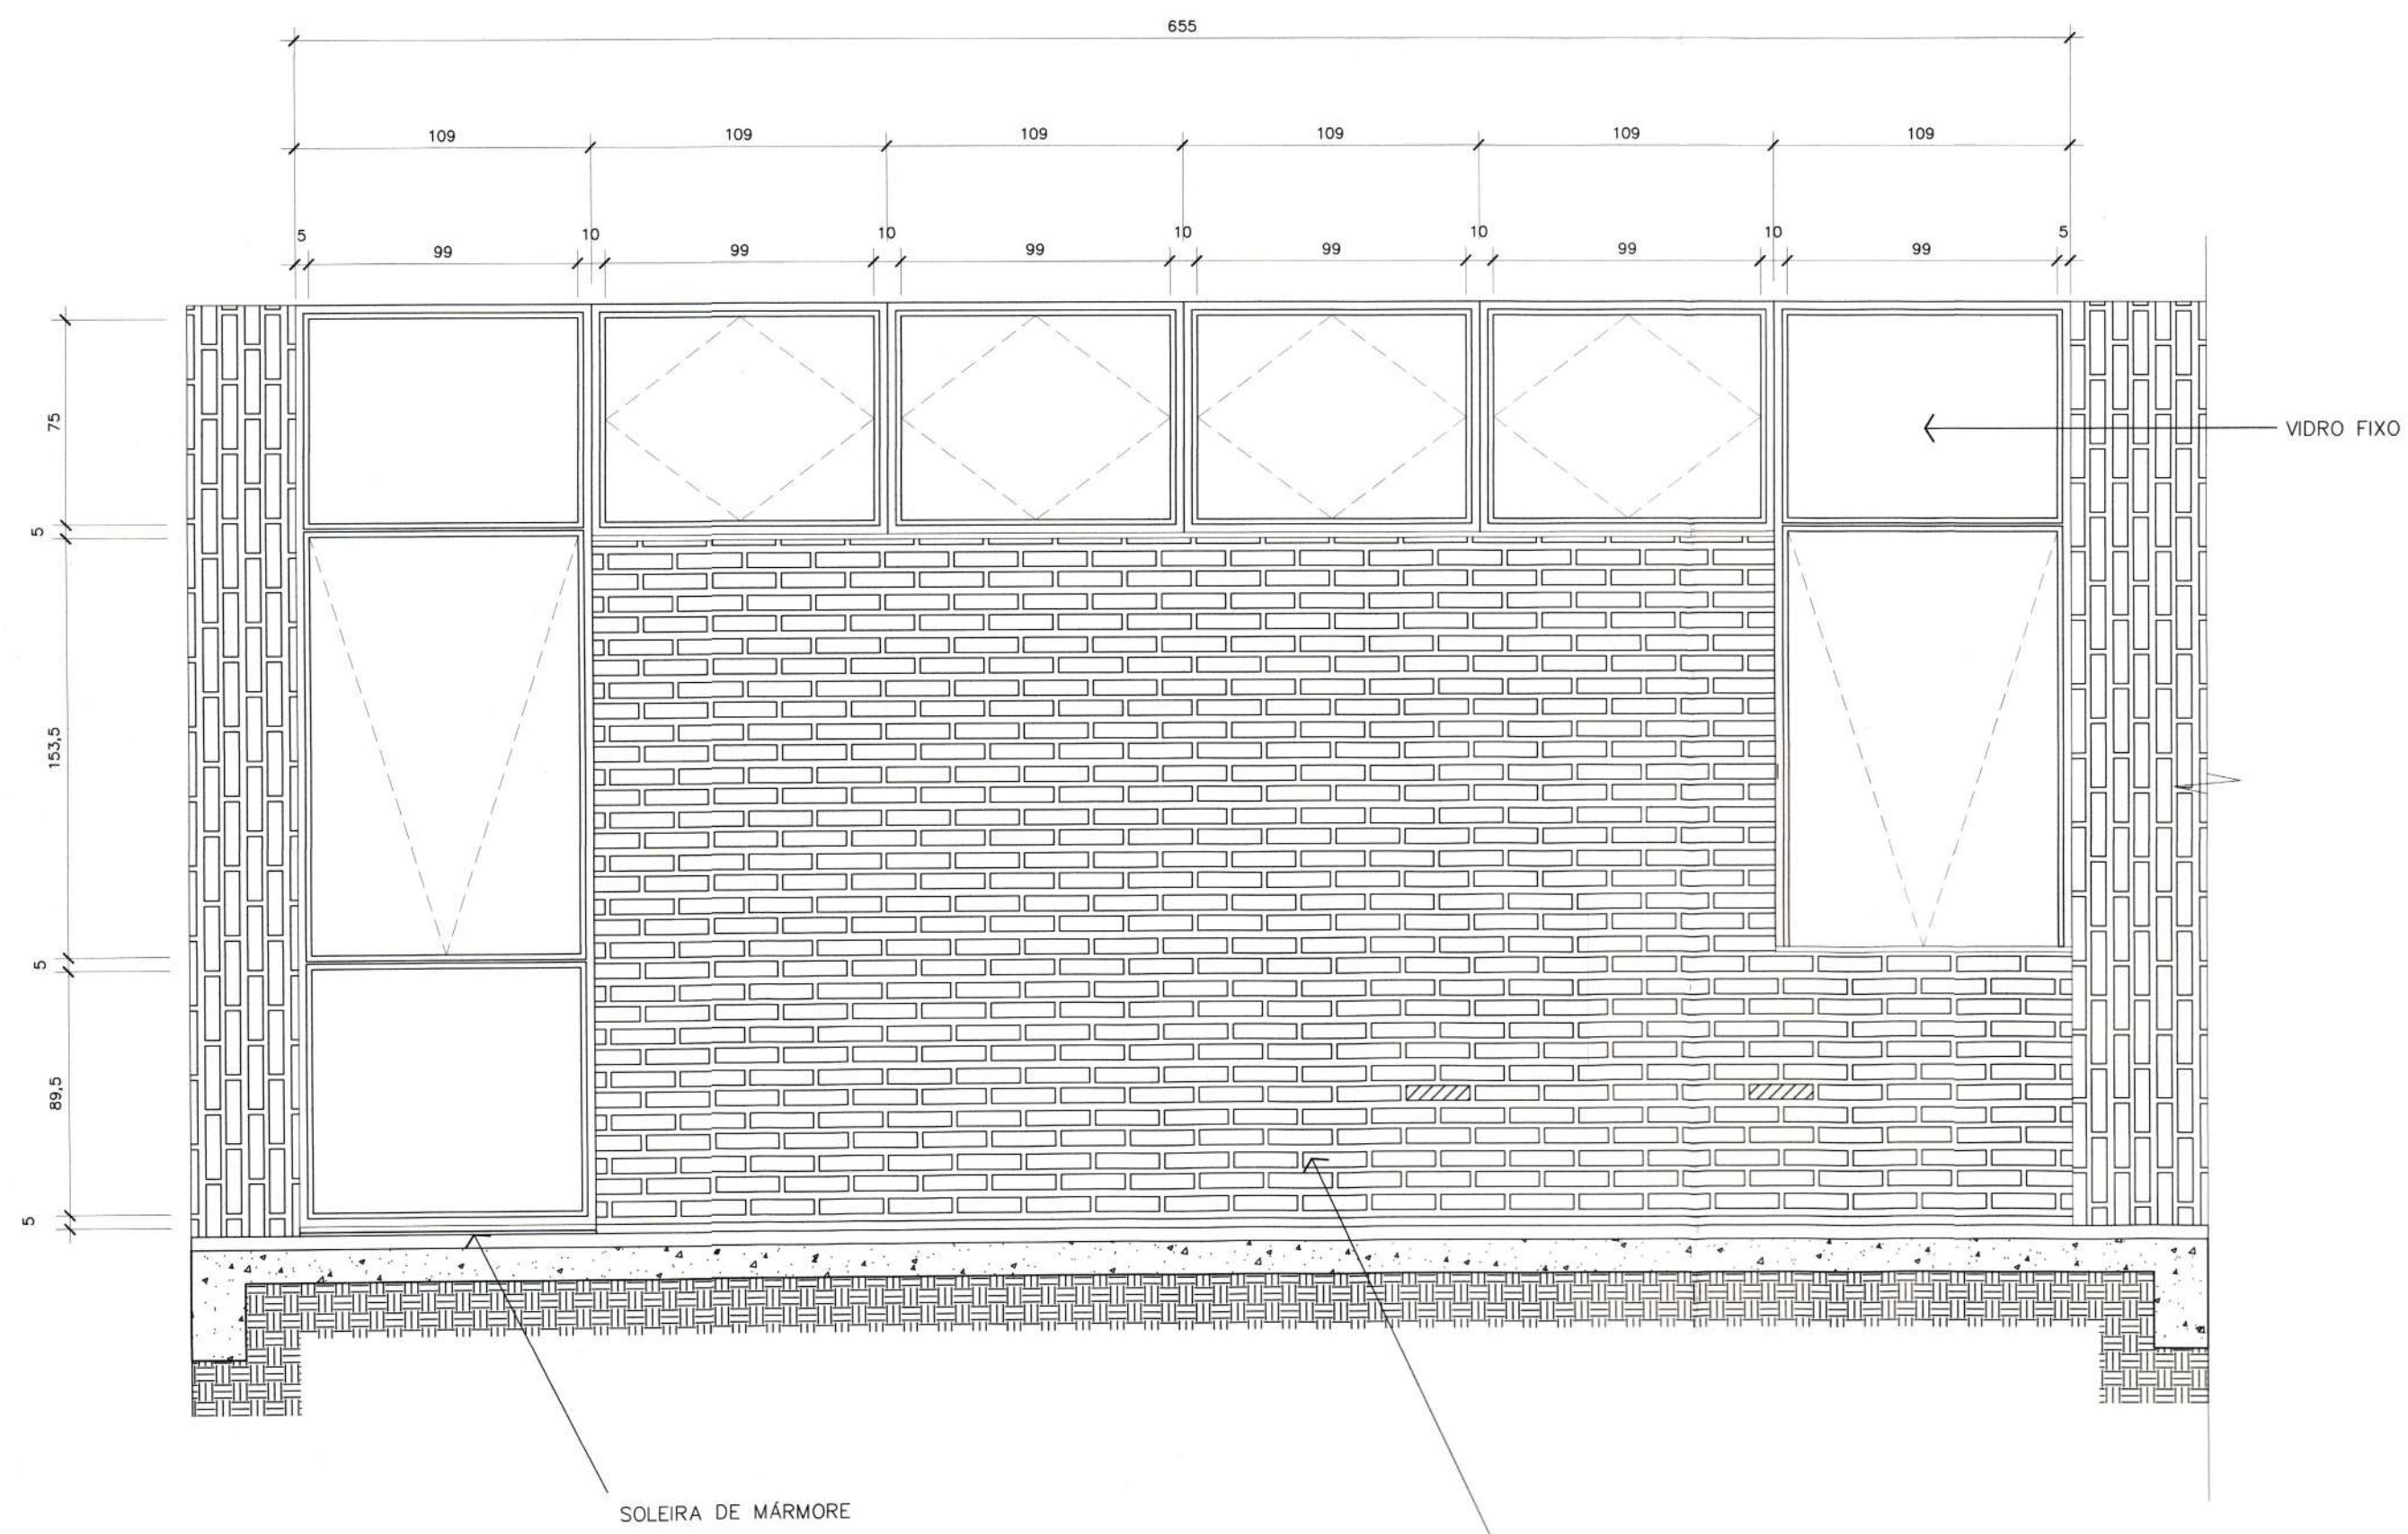


SITUAÇÃO ATUAL - FECHAMENTO 2
Escala 1/25


A DEMOLIR - TIJOLOS CERÂMICOS LÂMINADOS

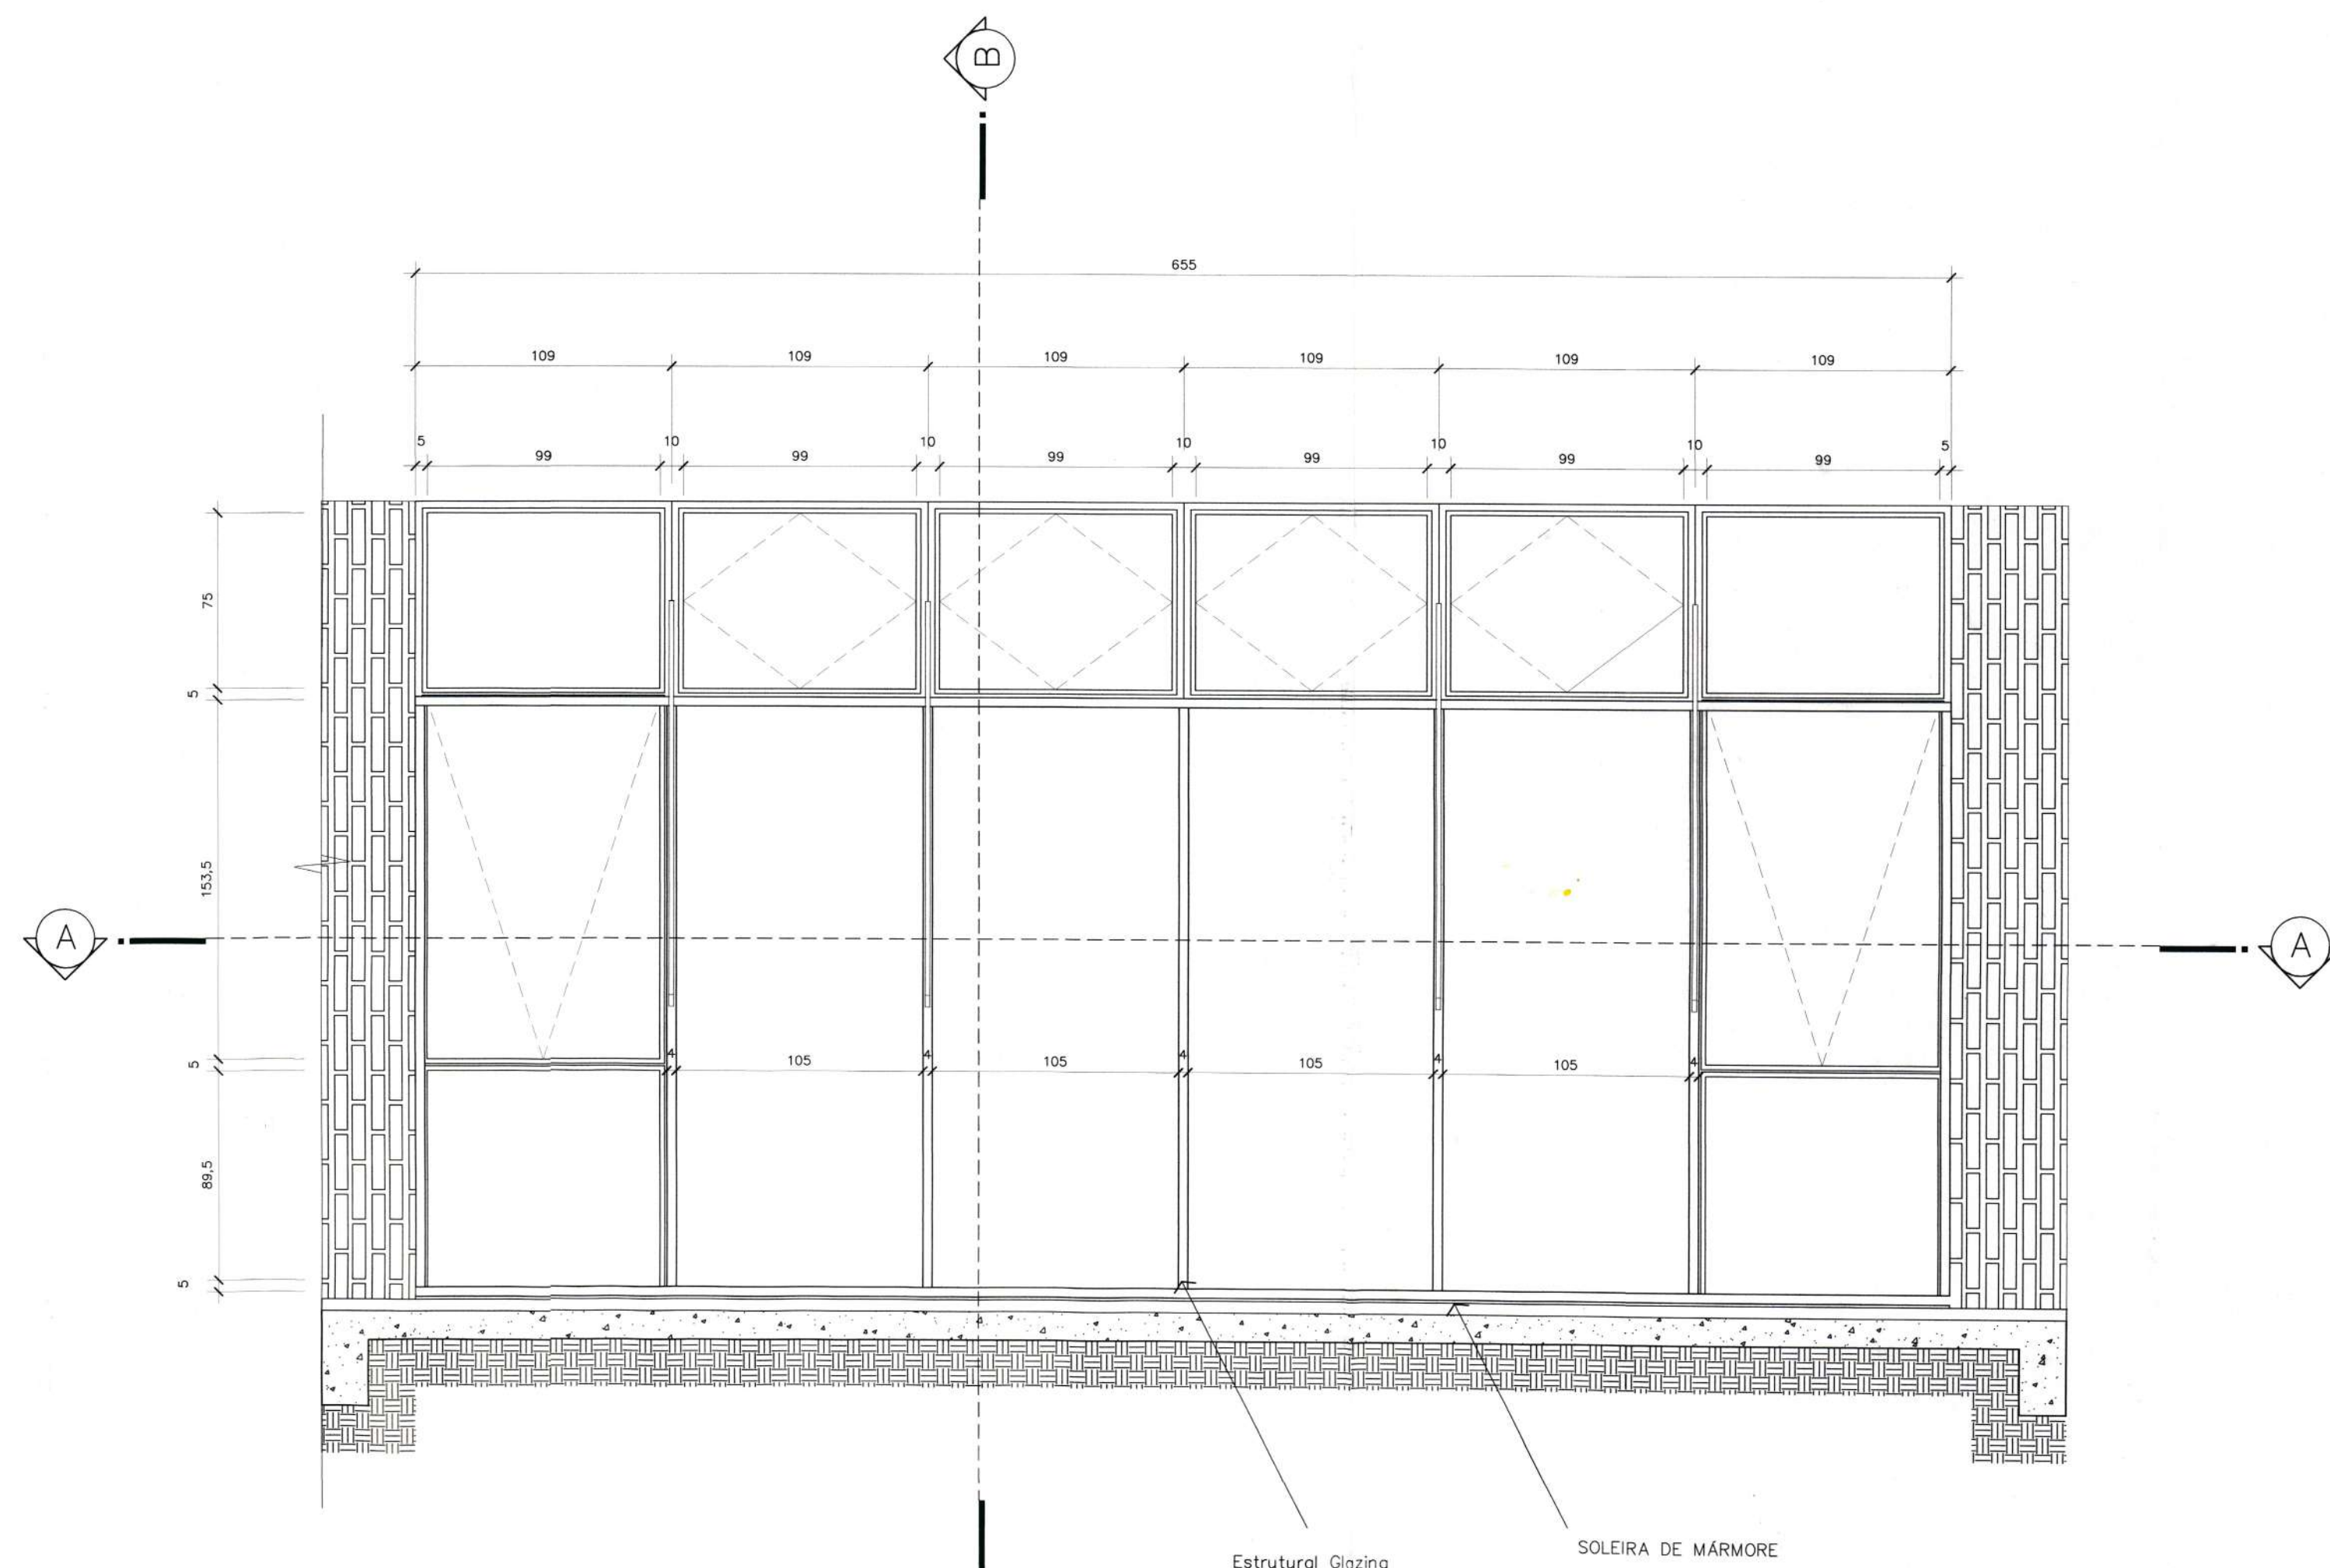

VISTA INTERNA - FECHAMENTO 2
Escala 1/25

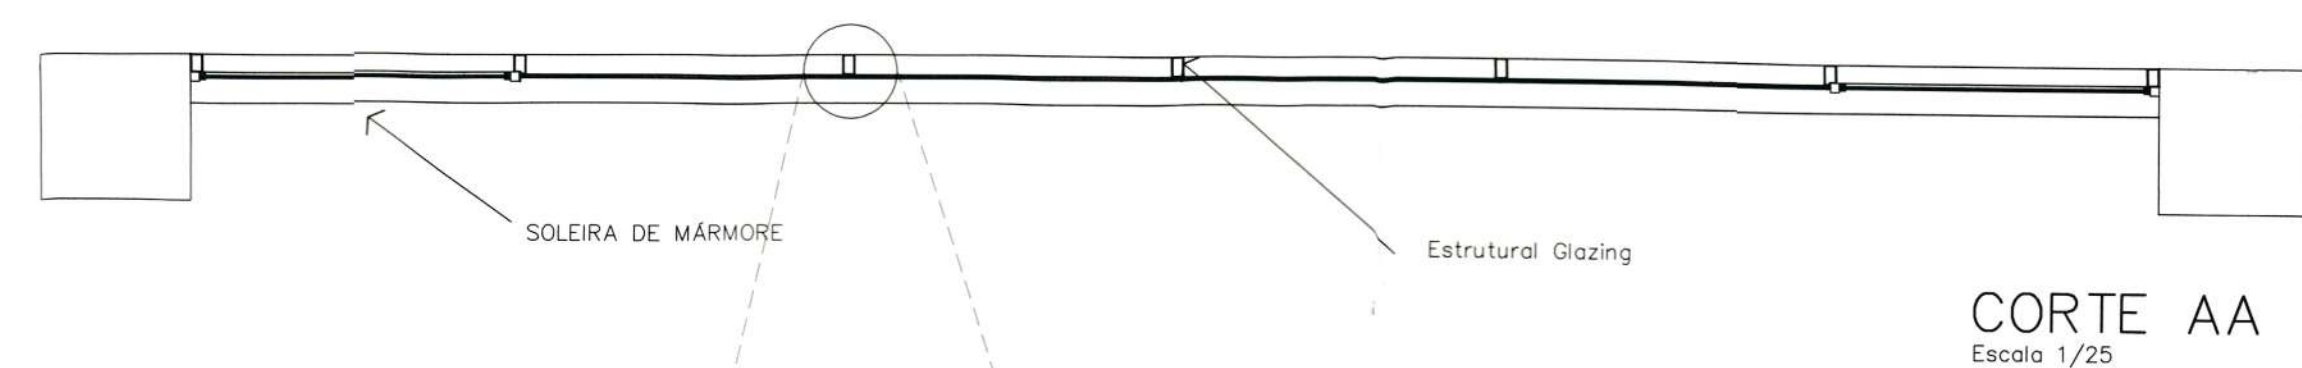


CORTE AA
Escala 1/25

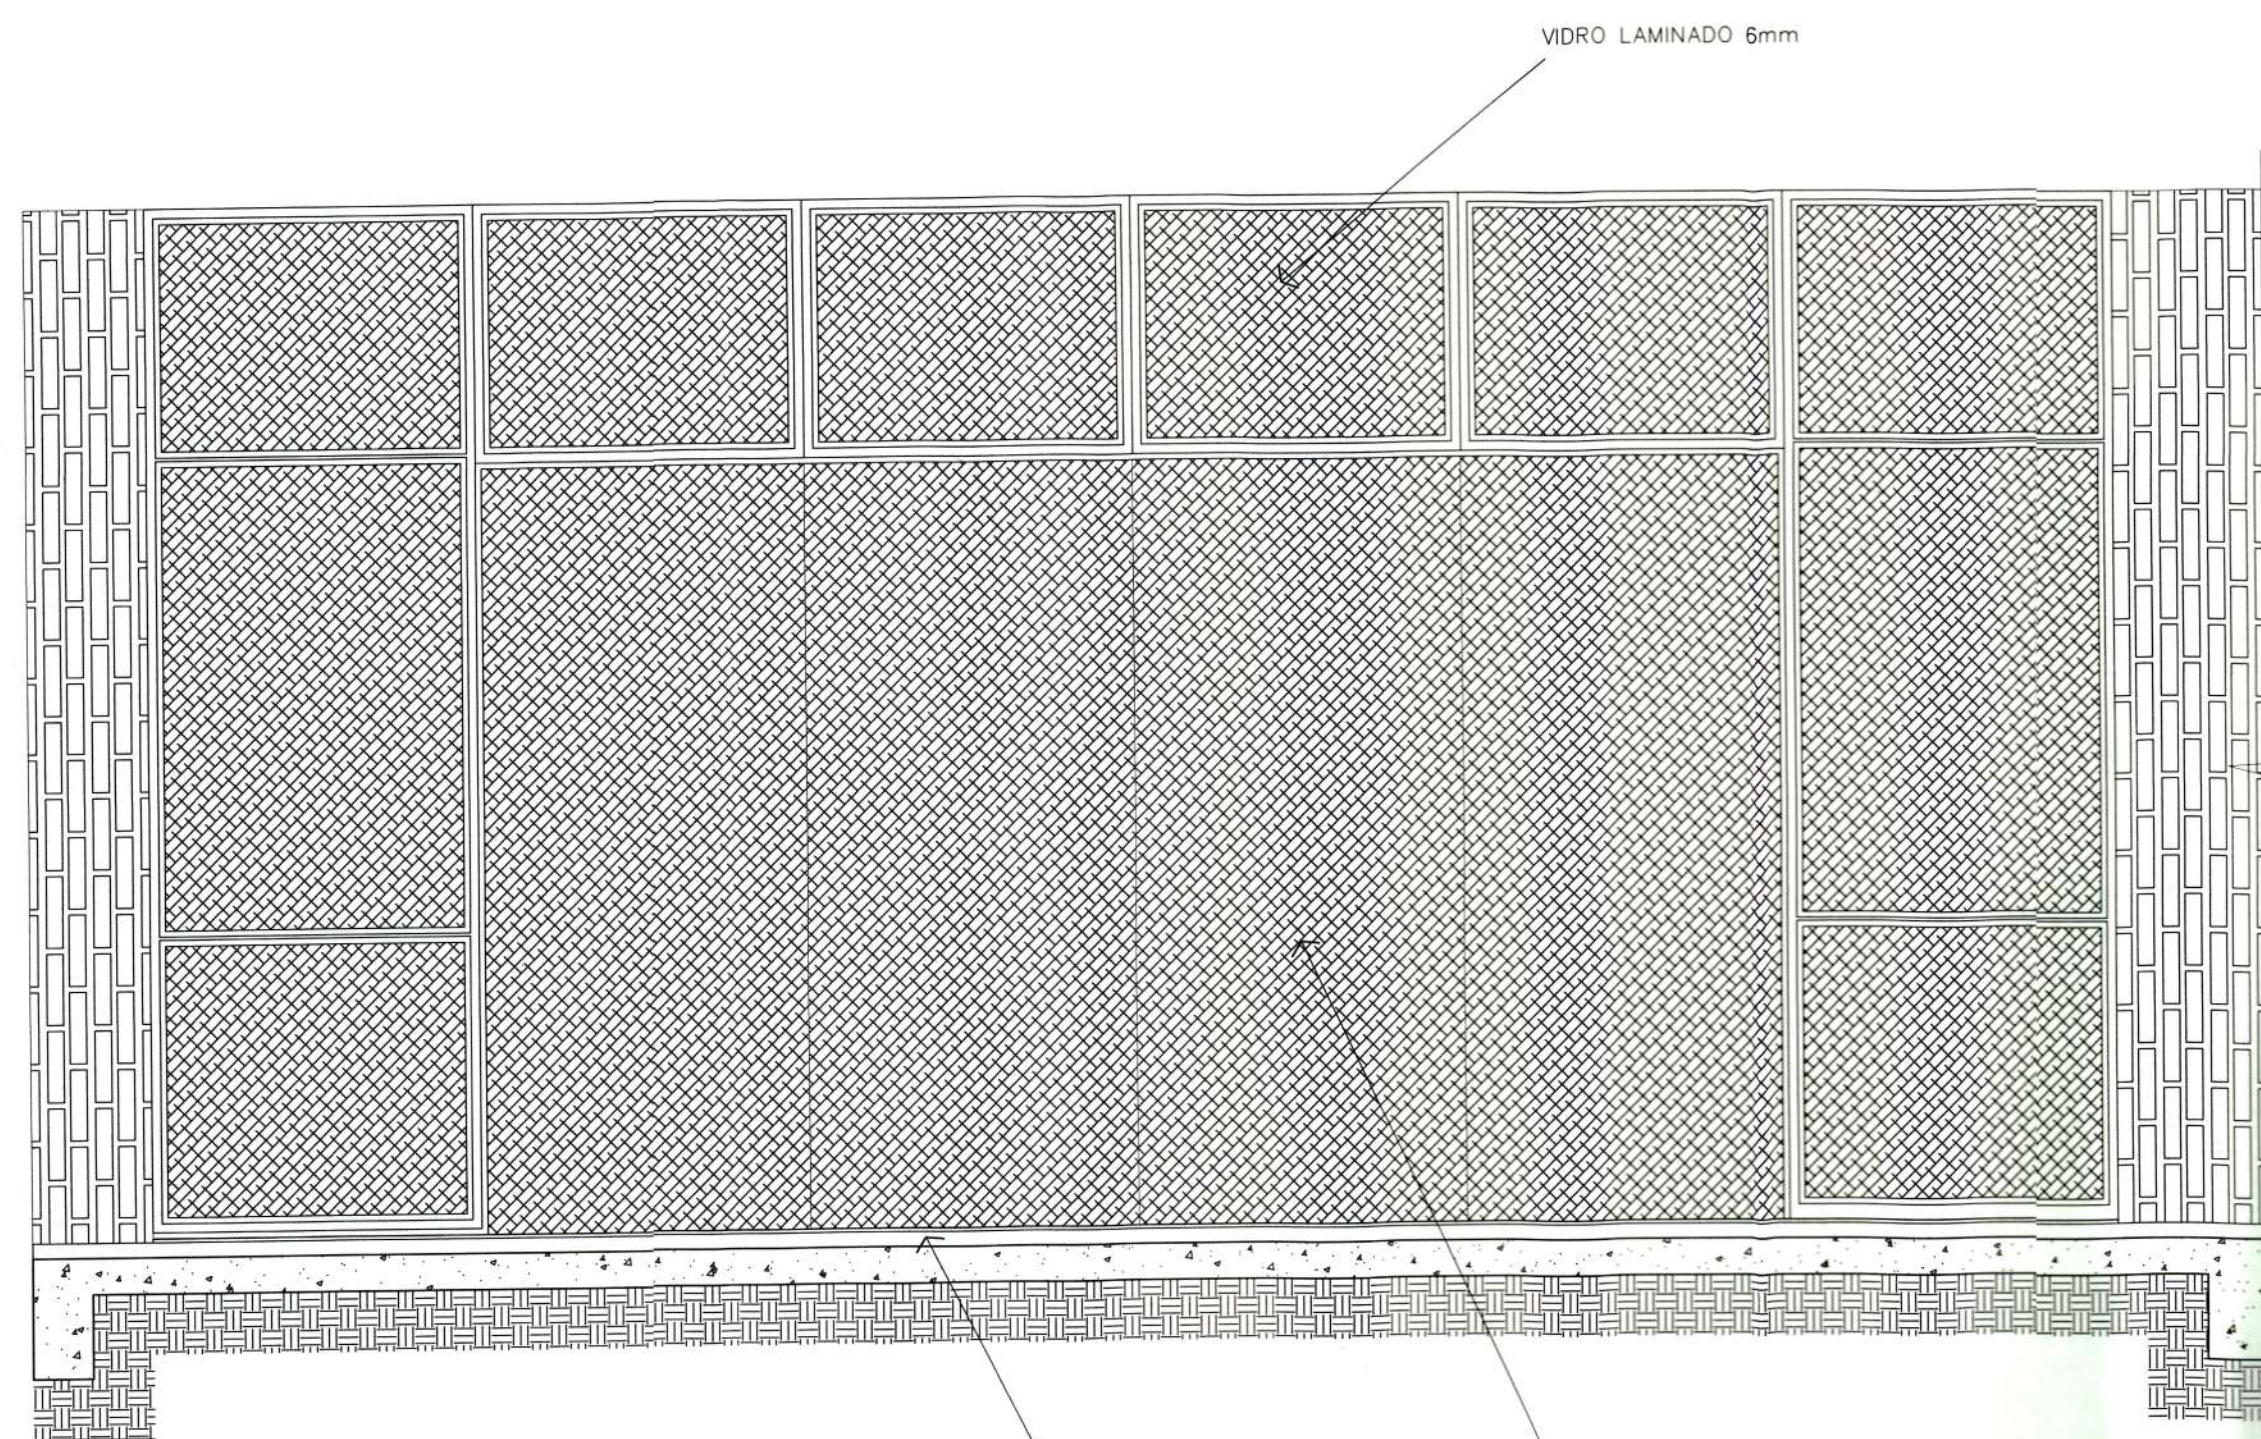


VISTA EXTERNA - FECHAMENTO 2
Escala 1/25

SOLEIRA DE MÁRMORE VIDRO TEMPERADO LAMINADO 12mm

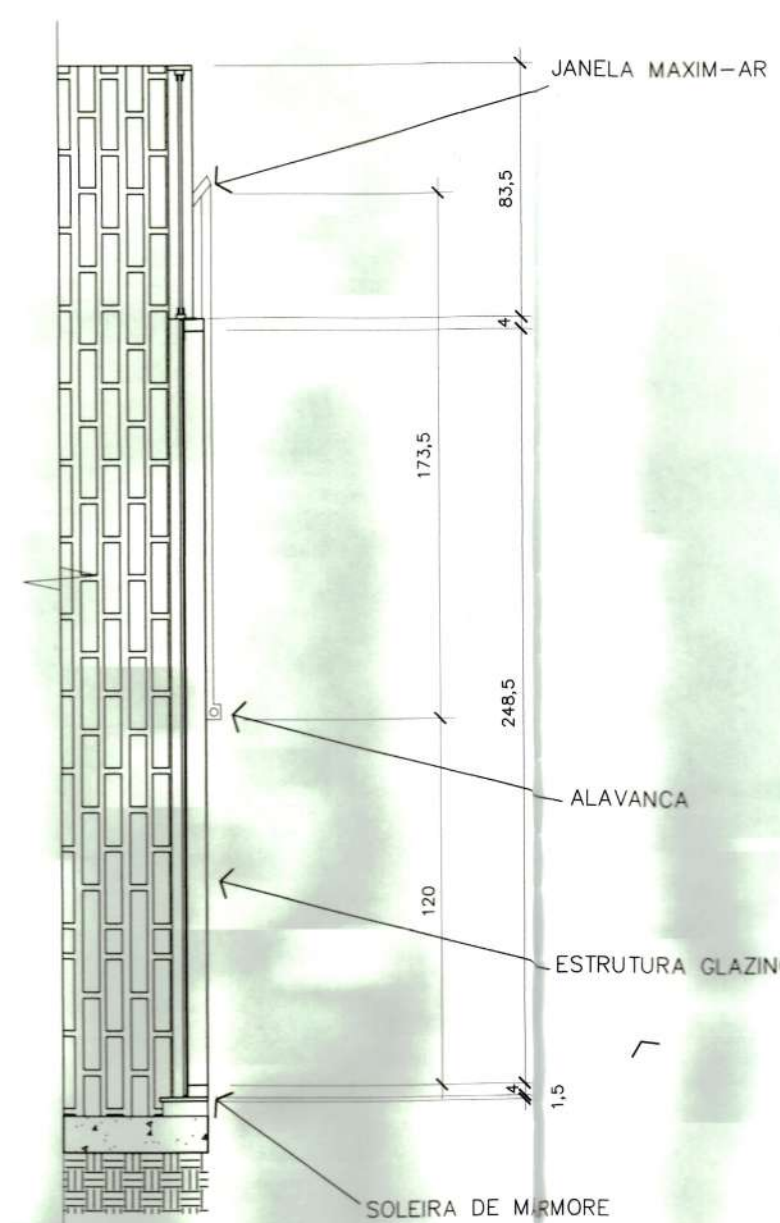

CORTE BB
Escala 1/5

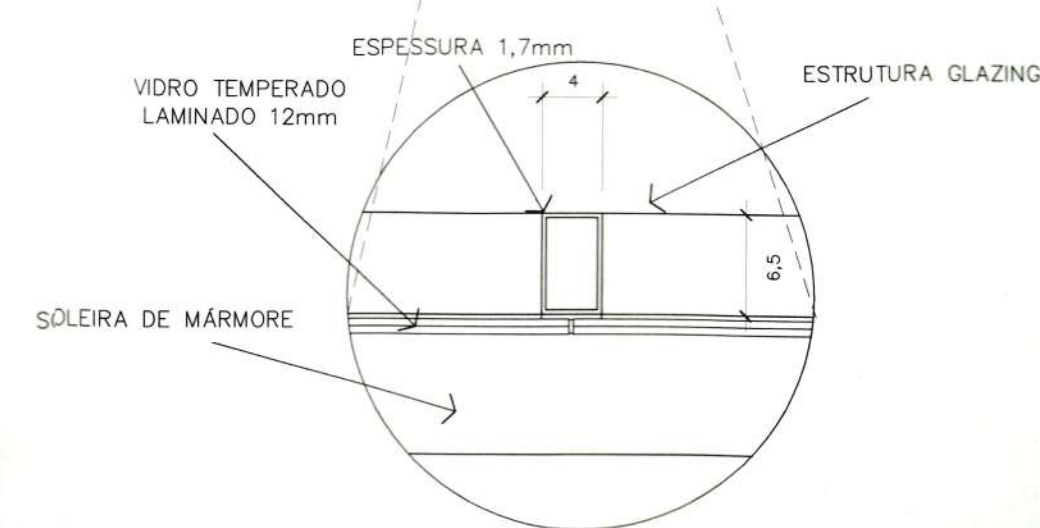

DETALHAMENTO - MONTANTE DA ESTRUTURA GLAZING
Escala 1/5

R1		REVISÃO CADASTRAL			
RO		EMIÇÃO INICIAL			
REV.	DATA	DESENHO	MODIFICAÇÃO	VERIFICAÇÃO	APROVAÇÃO



SECRETARIA DE INFRAESTRUTURA URBANA
UNIDADE DE BANCO DE PROJETOS

Projeto: ARQUIVO HISTÓRICO DE JOINVILLE
PROJETO ARQUITÔNICO DE RECONSTITUIÇÃO DE PAREDE

Conteúdo: VISTA INTERNA VISTA EXTERNA CORTE AA

CORTE BB

Autor(es): Simone Schroeder/A21776-0	Ass.: <i>S. S. S.</i>	Requerente: PREFEITURA MUNICIPAL DE JOINVILLE
Co-Autor(es):	Ass.:	Escala: INDICADA
		Desenhista CAD: Rodrigo Ruschel
		Código: UBP/SEINFRA
Ordenador da despesa: <i>SEUL</i>	Ass.: <i>Raulino</i>	Data: 06/2019
		Número Prancha: AR 04/04