



Escala: 1/1000

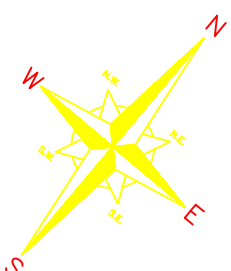

Escala: 1/1000

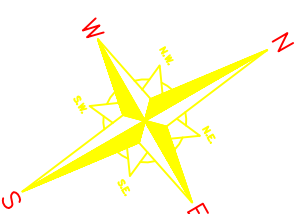

SECRETARIA DE INFRAESTRUTURA URBANA
UNIDADE DE PAVIMENTAÇÃO



-
- A diagram of a single-lane road. It consists of a central grey rectangular divider. On either side of the divider are two horizontal lanes. The left lane is labeled "Passaio" and the right lane is labeled "Passaio". The lanes are separated from the divider by red lines, and the outer edges of the lanes are marked with blue lines.



1 - Estacas a Cada 20,00m

ESCALA:	DATA:	EXTENSÃO:
1/1000	Set/2019	388,78m

NOTA : Direitos autorais protegidos pela lei 5.988 de 14/12/73

Planta Baixa

Escala: 1/5000

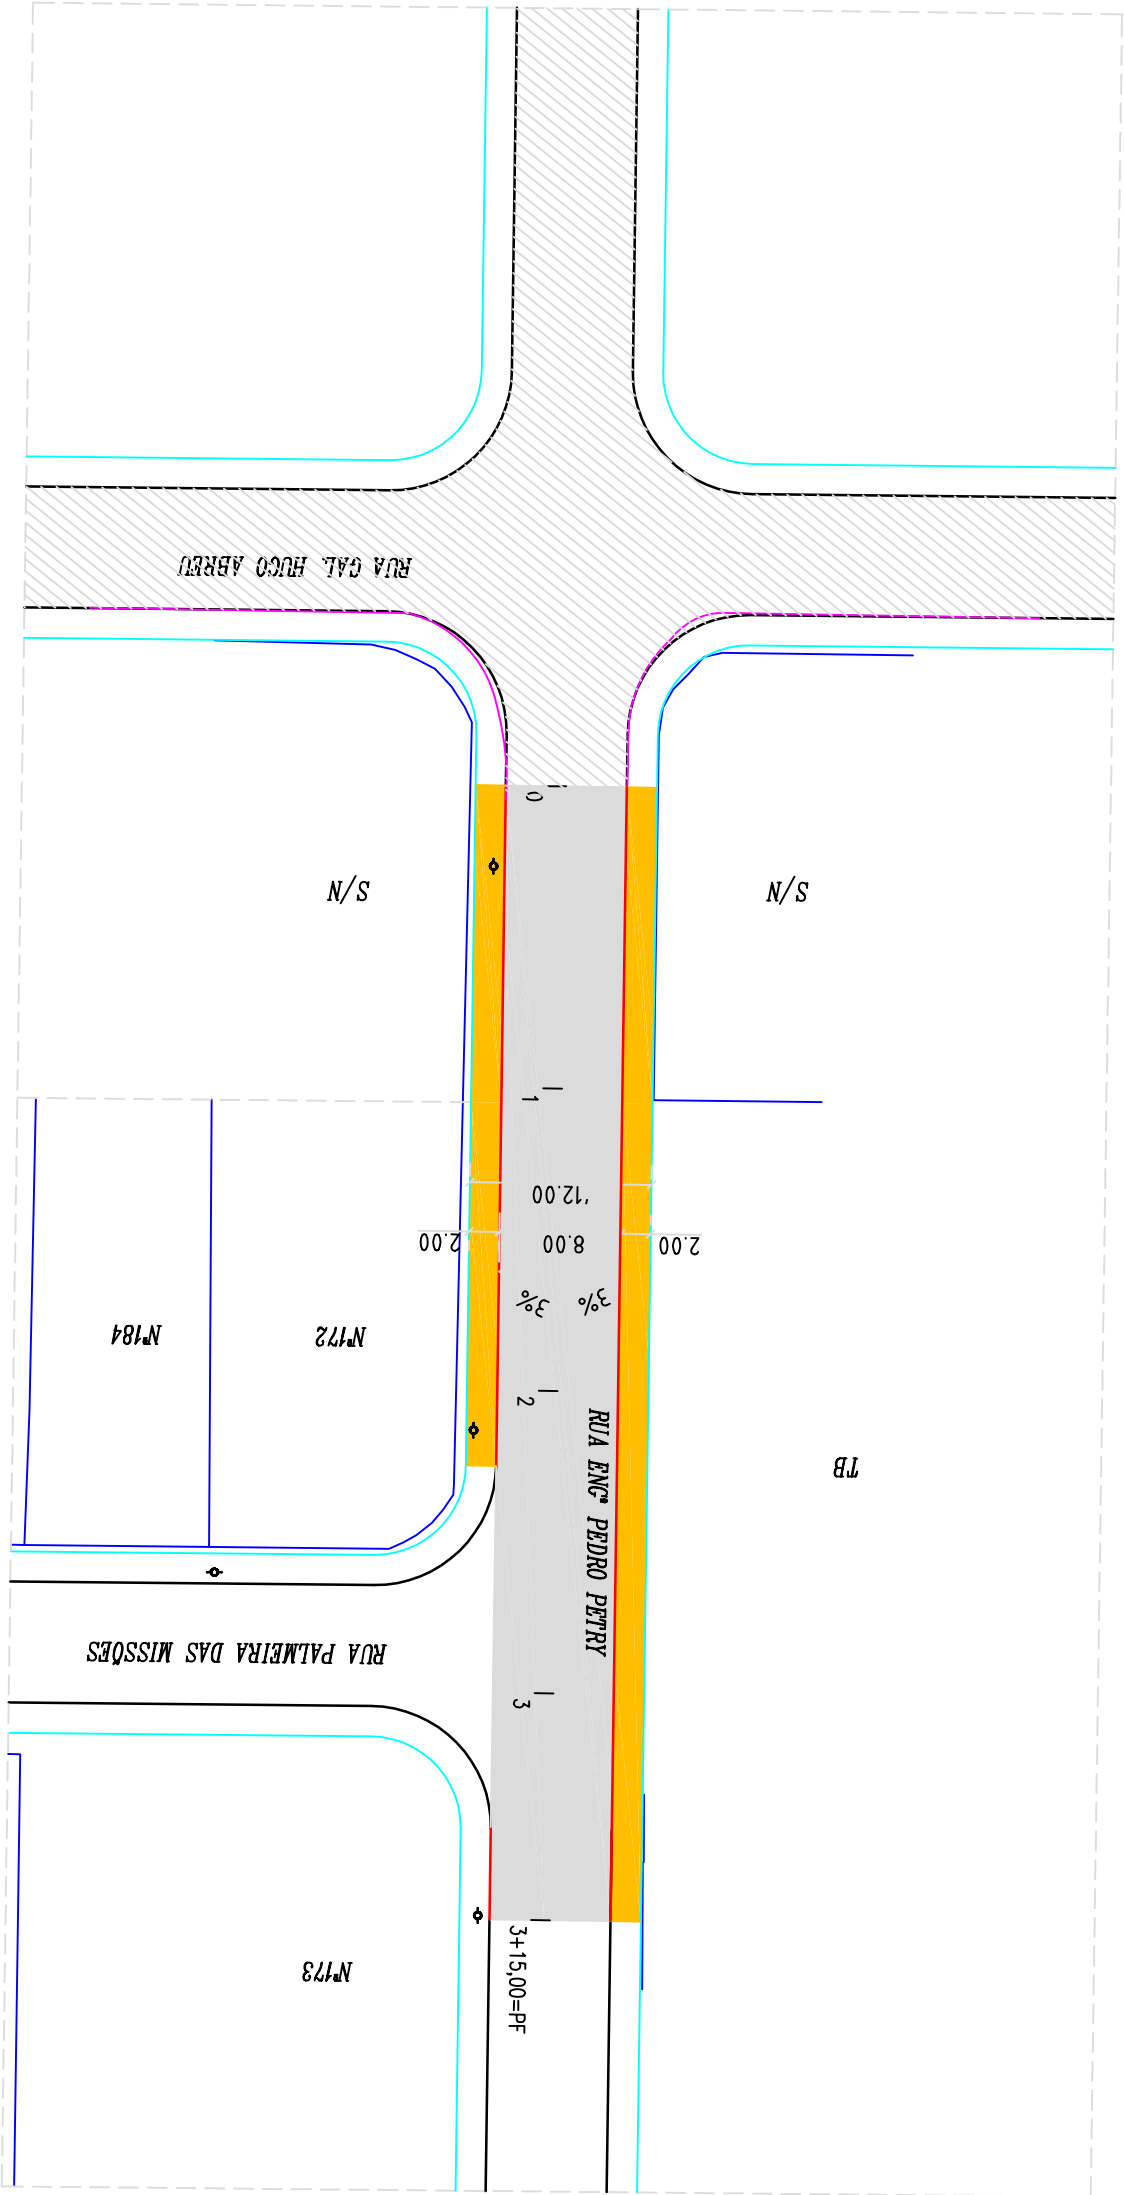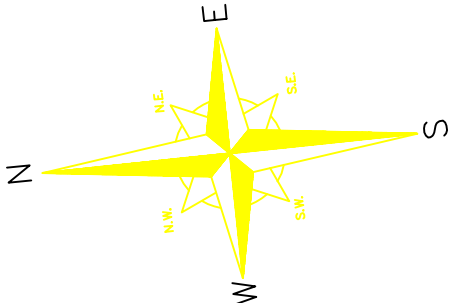

LEGENDA

- Cerca
- Muro Existente
- Perfil do terreno natural
- Meio-Fio Existente
- Meio-Fio À Executar
- Bordo da Rua
- Talude Existente
- Boca de Lobo Existente
- Poste
- Marco Topográfico

- Passeio
- Passeio

NOTAS

1 - Estacas a Cada 20,00m

SECRETARIA DE INFRAESTRUTURA URBANA

UNIDADE DE PAVIMENTAÇÃO

 PREFEITURA MUNICIPAL DE JOINVILLE	TEMA:	CONTEÚDO:
	PROJETO DE PAVIMENTAÇÃO	PROJETO GEOMÉTRICO
	NOME DA OBRA: RUA ENG. PEDRO PETRY - BOEHMERWALD	TRECHO: DA RUA GAL. HUGO ABREU ATÉ A RUA PALMEIRA DAS MISSÕES

RESPONSÁVEL TÉCNICO:

PROPRIETÁRIO:

ADRIANO LUIZ KUROVSKI
ENG. CIVIL CREA/SC 28420-6


PREFEITURA MUNICIPAL DE JOINVILLE

ESCALA:	DATA:	EXTENSÃO:	ÁREA:	REVISÃO:	FOLHA:
Indicada	Ser/2019	75,00m	600,00m²	Rev-01	Única

NOTA : Direitos autorais protegidos pela Lei 5.988 de 14/12/73.
Vedada a reprodução, alteração, cópia ou parcial, sem autorização expressa do autor.



SEÇÃO TIPO - PAVIMENTAÇÃO

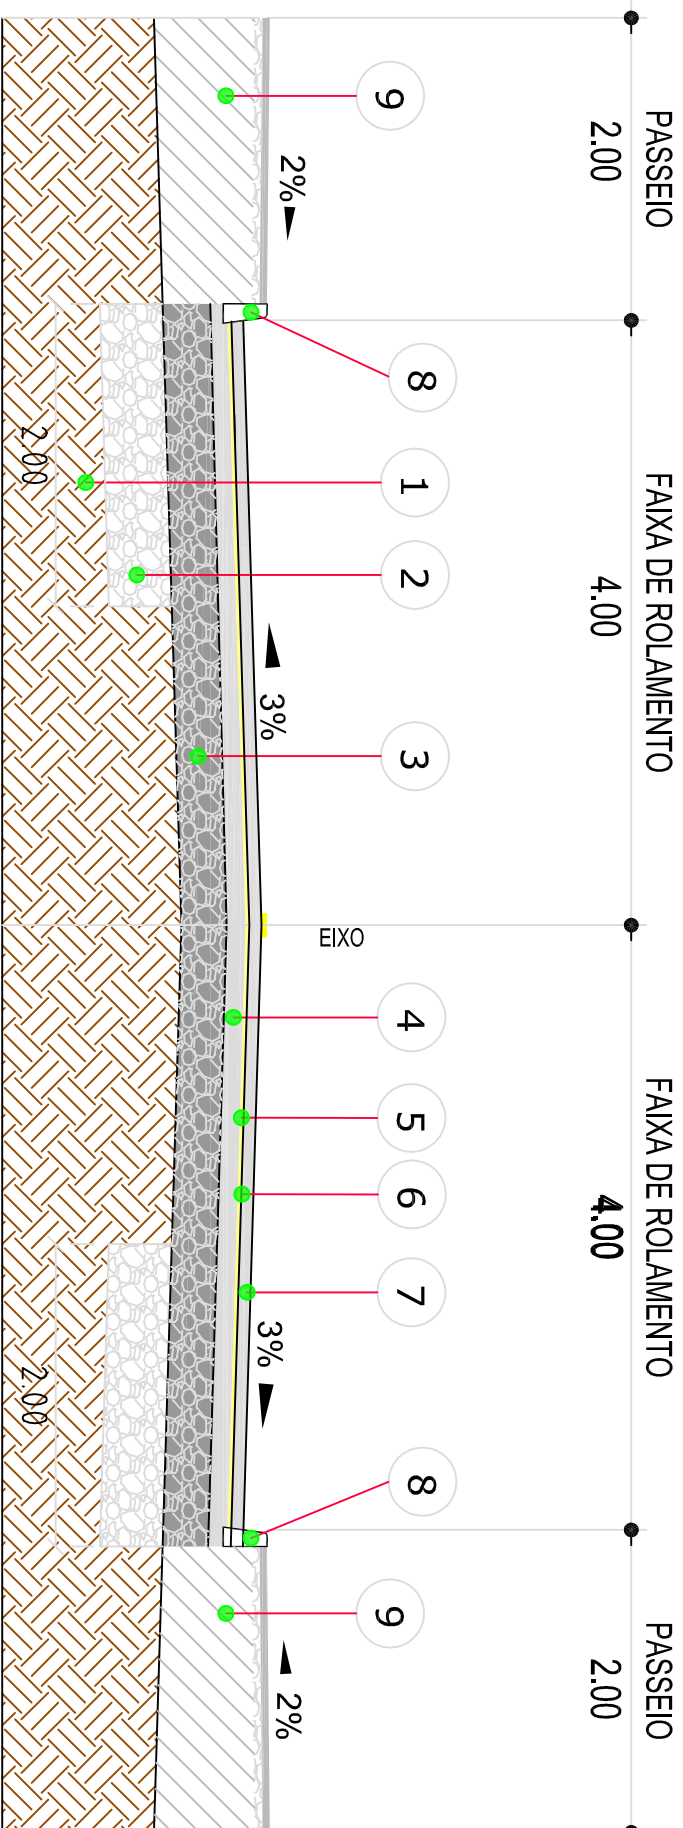


- 1 - Subleito Existente
- 2 - Reforço de Bordo Espessura = 50,00 cm
- 3 - Sub Base Espessura = 25,00 cm
- 4 - Base Brita Graduada Espessura = 15,00 cm
- 5 - Imprimação (DNIT 144/2012-ES)
- 6 - Pintura de ligação (DNIT 145/2012-ES)
- 7 - CAUQ - Concreto Asfáltico Usinado a Quente Faixa "c" Espessura = 4,00 cm
- 8 - Meio-Fio de Concreto Extrusado
- 9 - Regularização de Passeios

</									
---	--	--	--	--	--	--	--	--	--

Planta Baixa

Escala: 1/1000

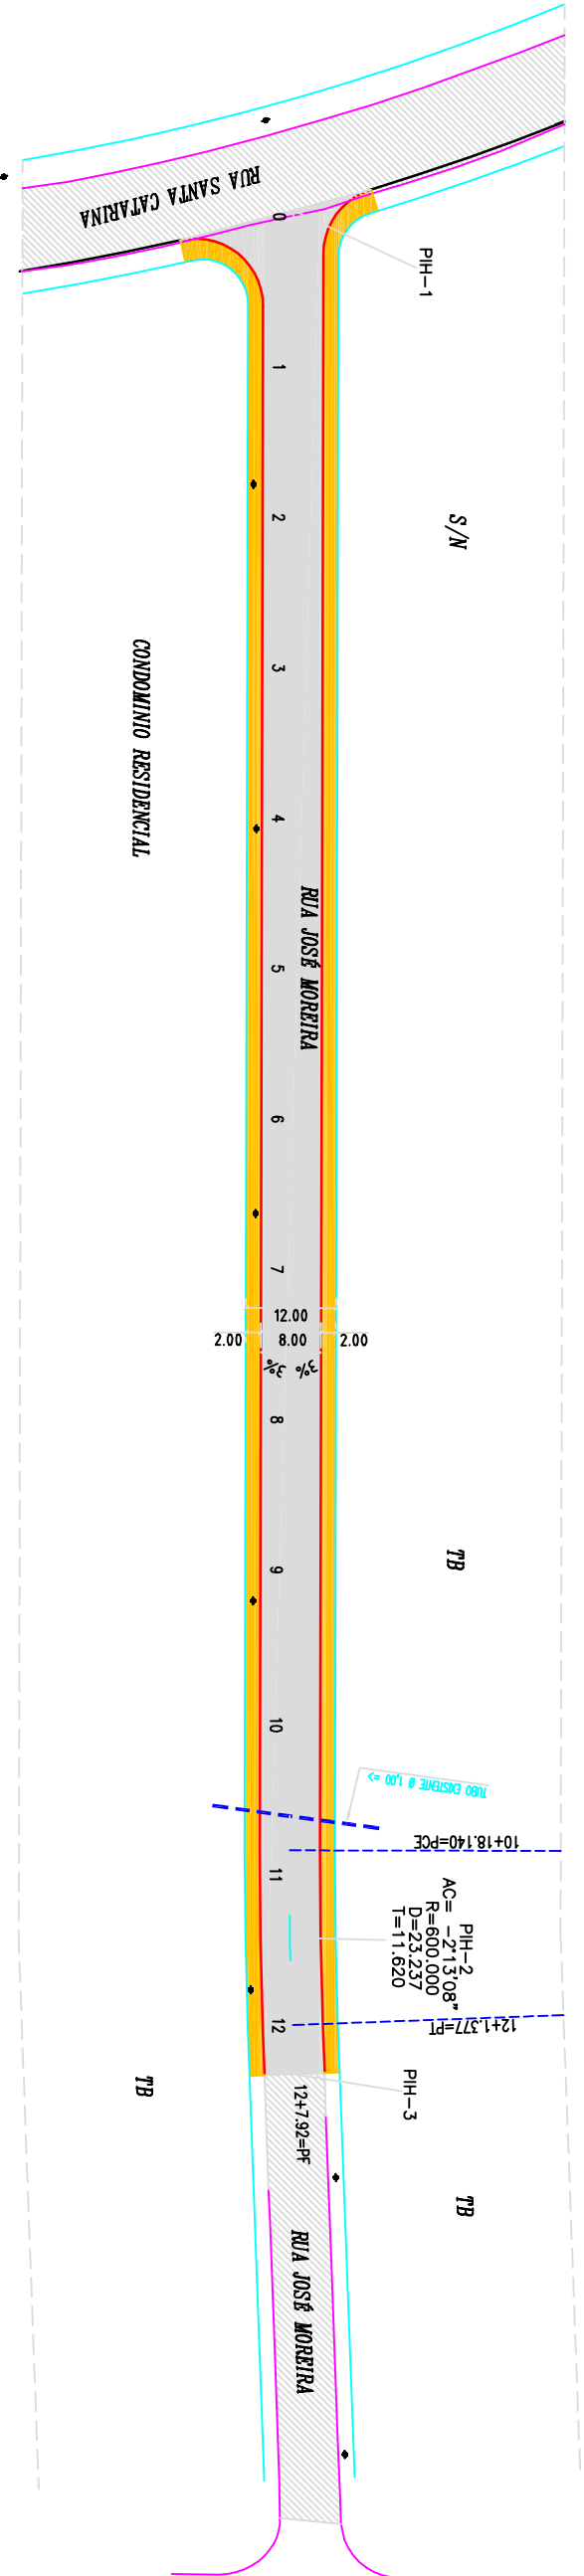

Cerca

Muro Existente

Perfil do terreno natural

Meio-Fio Existente

Meio-Fio À Executar

Bordo da Rua

Talude Existente

Boca de Lobo Existente

Poste

Marco Topográfico

Passείο


Passείο

NOTAS

1 - Estacas a Cada 20,00m

PREFEITURA MUNICIPAL DE JOINVILLE	SECRETARIA DE INFRAESTRUTURA URBANA			
	UNIDADE DE PAVIMENTAÇÃO			
	TEMA:	CONTEÚDO:		
PROJETO DE PAVIMENTAÇÃO		PROJETO GEOMÉTRICO		
NOME DA OBRA:		TRECHO:		
RUA JOSÉ MOREIRA - BAIRRO SANTA CATARINA		DA RUA SANTA CATARINA ATÉ O INÍCIO DO ASFALTO		
RESPONSÁVEL TÉCNICO:		PROPRIETÁRIO:		
ADRIANO LUIZ KUROVSKI ENG. CIVIL CREA/SC 28420-6		PREFEITURA MUNICIPAL DE JOINVILLE		
ESCALA:	DATA:	EXTENSÃO:	ÁREA:	REVISÃO:
1/1000	Out/2019	247,92m	2.033,36m²	Rev-01
FOLHA:				Única

SEÇÃO TIPO - PAVIMENTAÇÃO

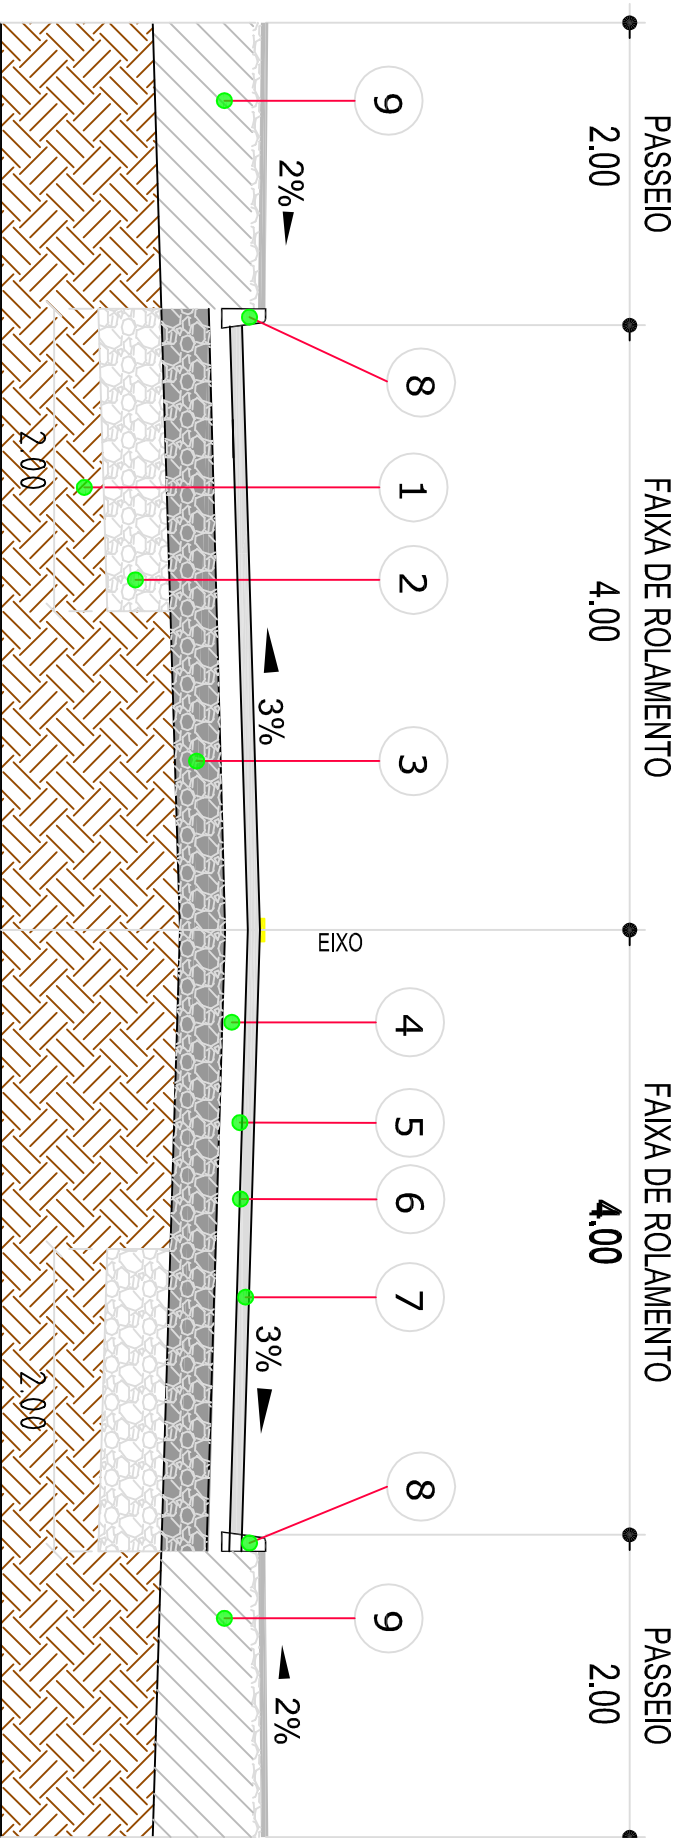

- 1 - Subleito Existente
- 2 - Reforço de Bordo Espessura = 50,00 cm
- 3 - Sub Base Espessura = 30,00 cm
- 4 - Base Brita Graduada Espessura = 15,00 cm
- 5 - Imprimação (DNIT 144/2012-ES)
- 6 - Pintura de ligação (DNIT 145/2012-ES)
- 7 - CAUQ - Concreto Asfáltico Usinado a Quente Faixa "c" Espessura = 4,00 cm
- 8 - Meio-Fio de Concreto Extrusado
- 9 - Regularização de Passeios

[illegible]