


PLANTA BAIXA UBSF JARDIM SOFIA – 05 EQUIPES DE SAÚDE DA FAMÍLIA
Escala 1/75

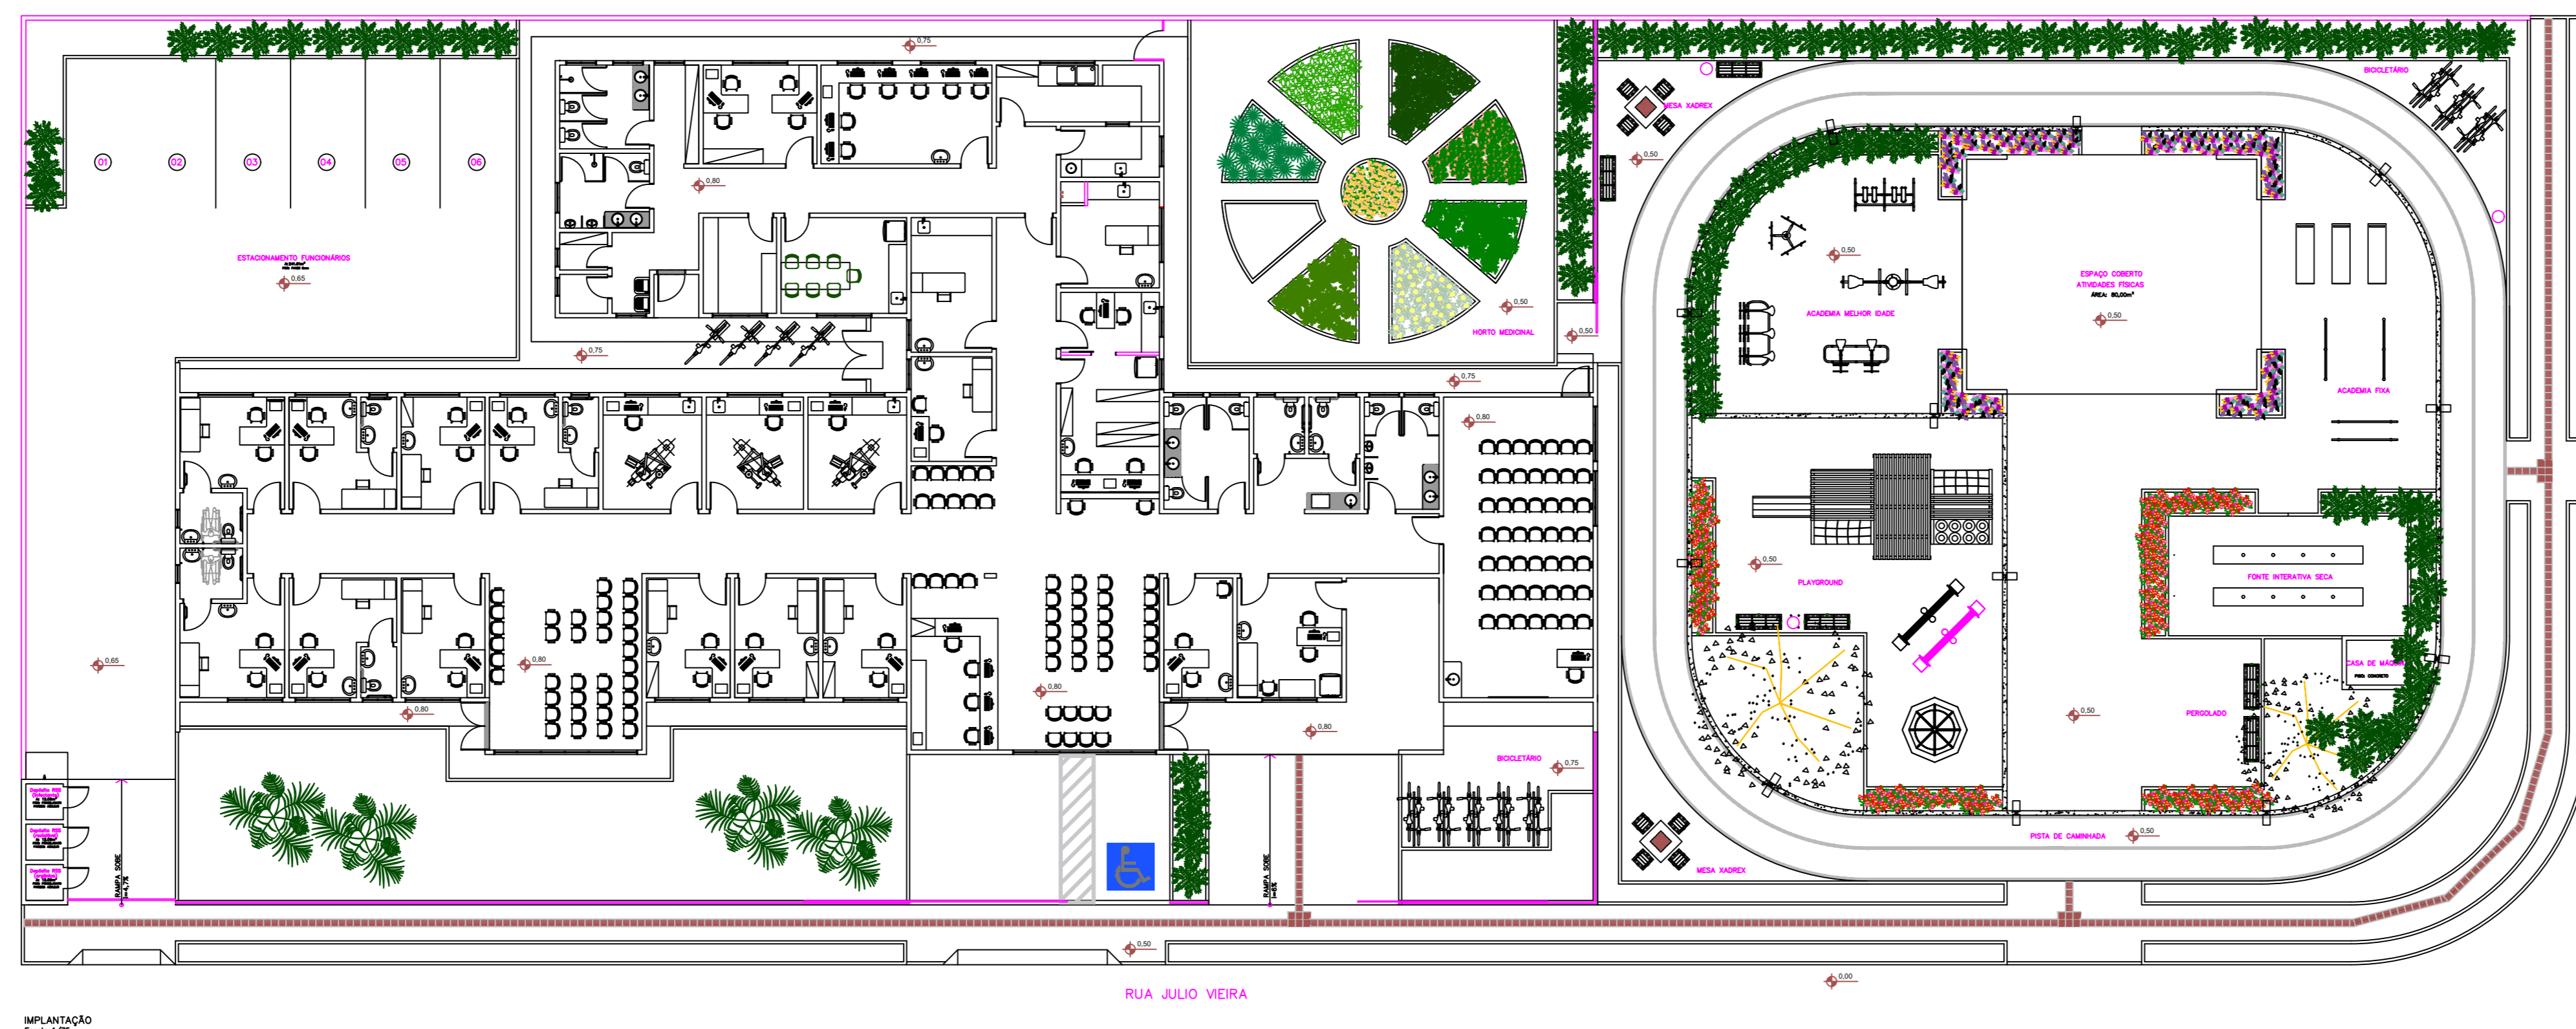

REV	EMISSÃO INICIAL	05/08/2021	DESEBEL V.	ALEXANDRO BERGGER F.
REV	Modificação	Data	Projeto	Desenhista
VERIFICAÇÃO DO		AUTORIZADA		
NÃO DISPONÍVEL		CONCORDANTE		
RESPONSÁVEL TÉCNICO		CONCORDANTE		
 PENICHE WALTZER ENGENHARIA LTDA CNPJ: 07.213.879/0001-57 Fone: (51) 350.32410 E-mail: projetos@imgengenhariaprojetos.com.br		 FUNDO MUNICIPAL DE SAÚDE DE JOINVILLE CNPJ: 08.104.821/0001-37 R. Dr. João Colla, 2700 - Santo Antônio, Joinville - SC, 89214-035		
NOME DO ESTABELECIMENTO		ESPECIFICAÇÃO		
UBSF JARDIM SOFIA		MECÂNICA		
R. João Vieira Nº 340 - Jardim Sofia CEP: 89223-407 Joinville - SC		01/01		
PROJETO DE GASES MÉDICINAIS				
TÍTULO				
PLANTA BAIXA E DETALHES				
DATA	USO	SÉRIE	MODALIDADE	PROJETO
08/10/2021	INDICADA	ALINE W.	AD	UBSF JARDIM SOFIA - GASES MEDICINAIS 2010 REV.01