
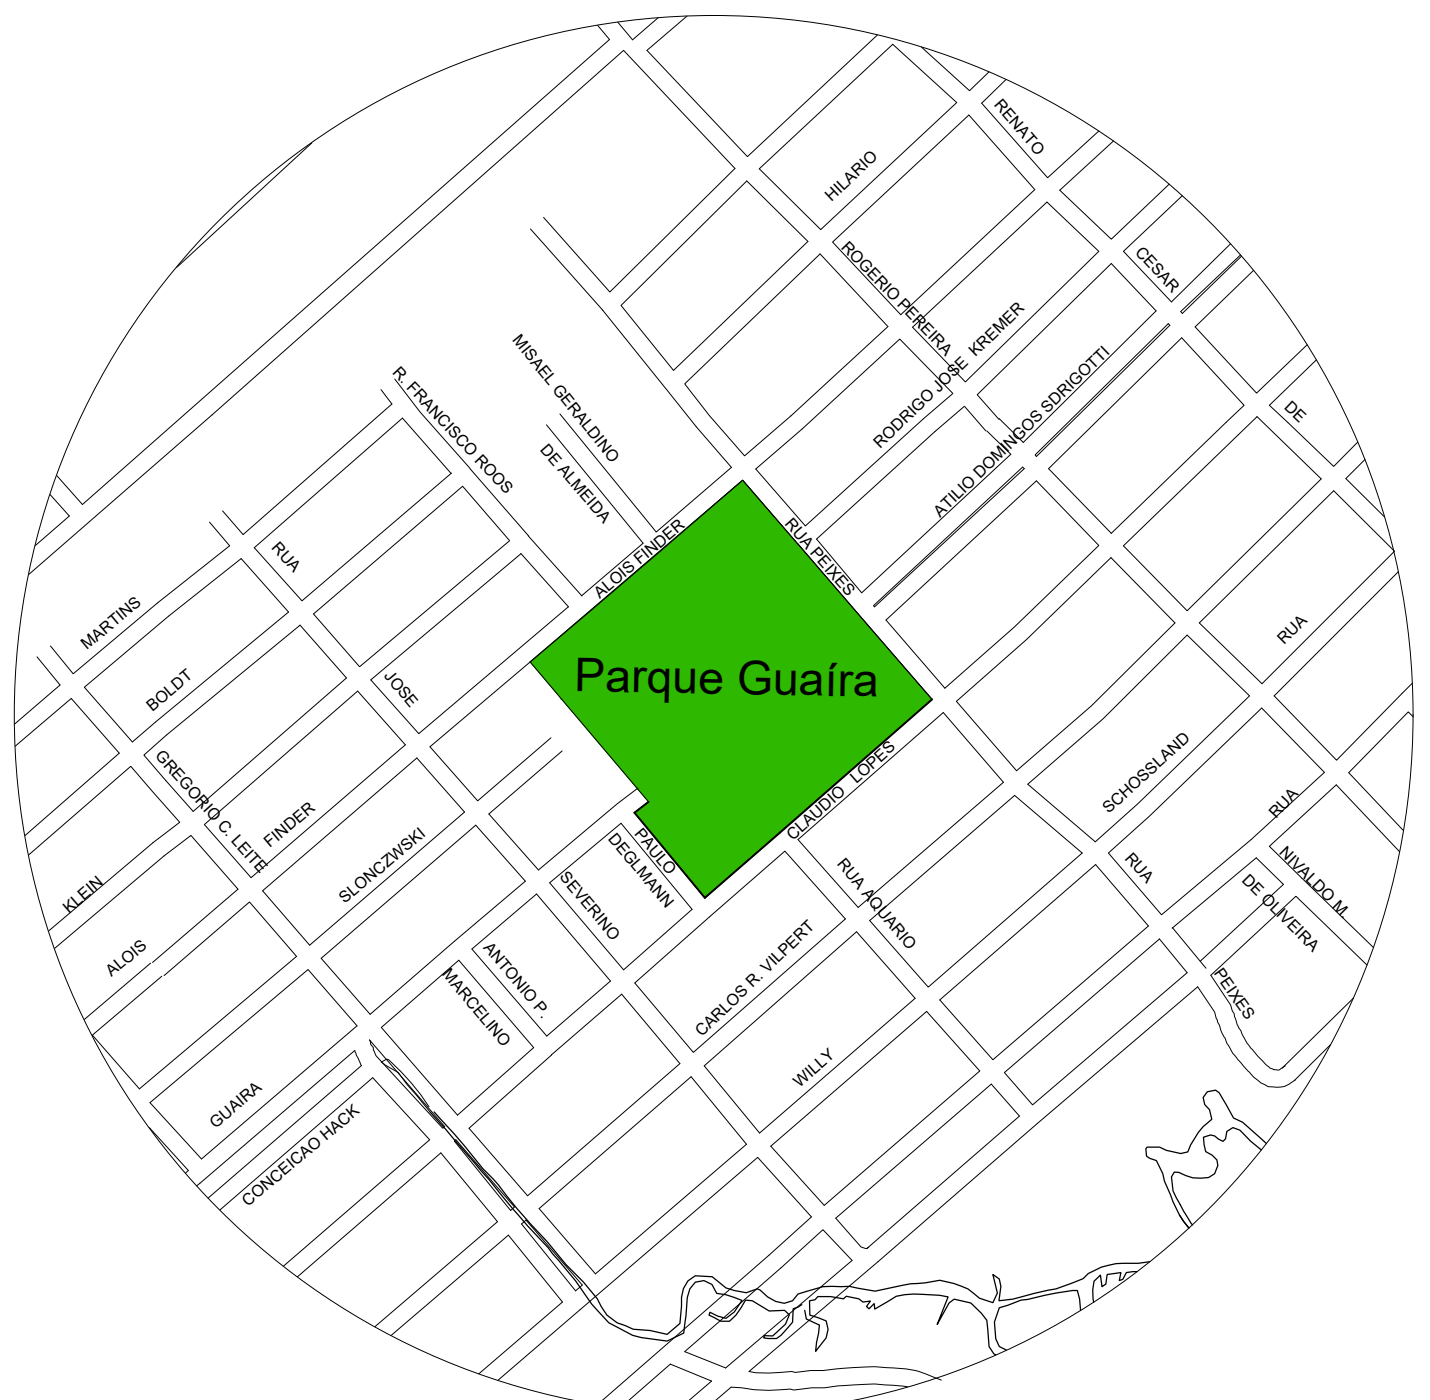


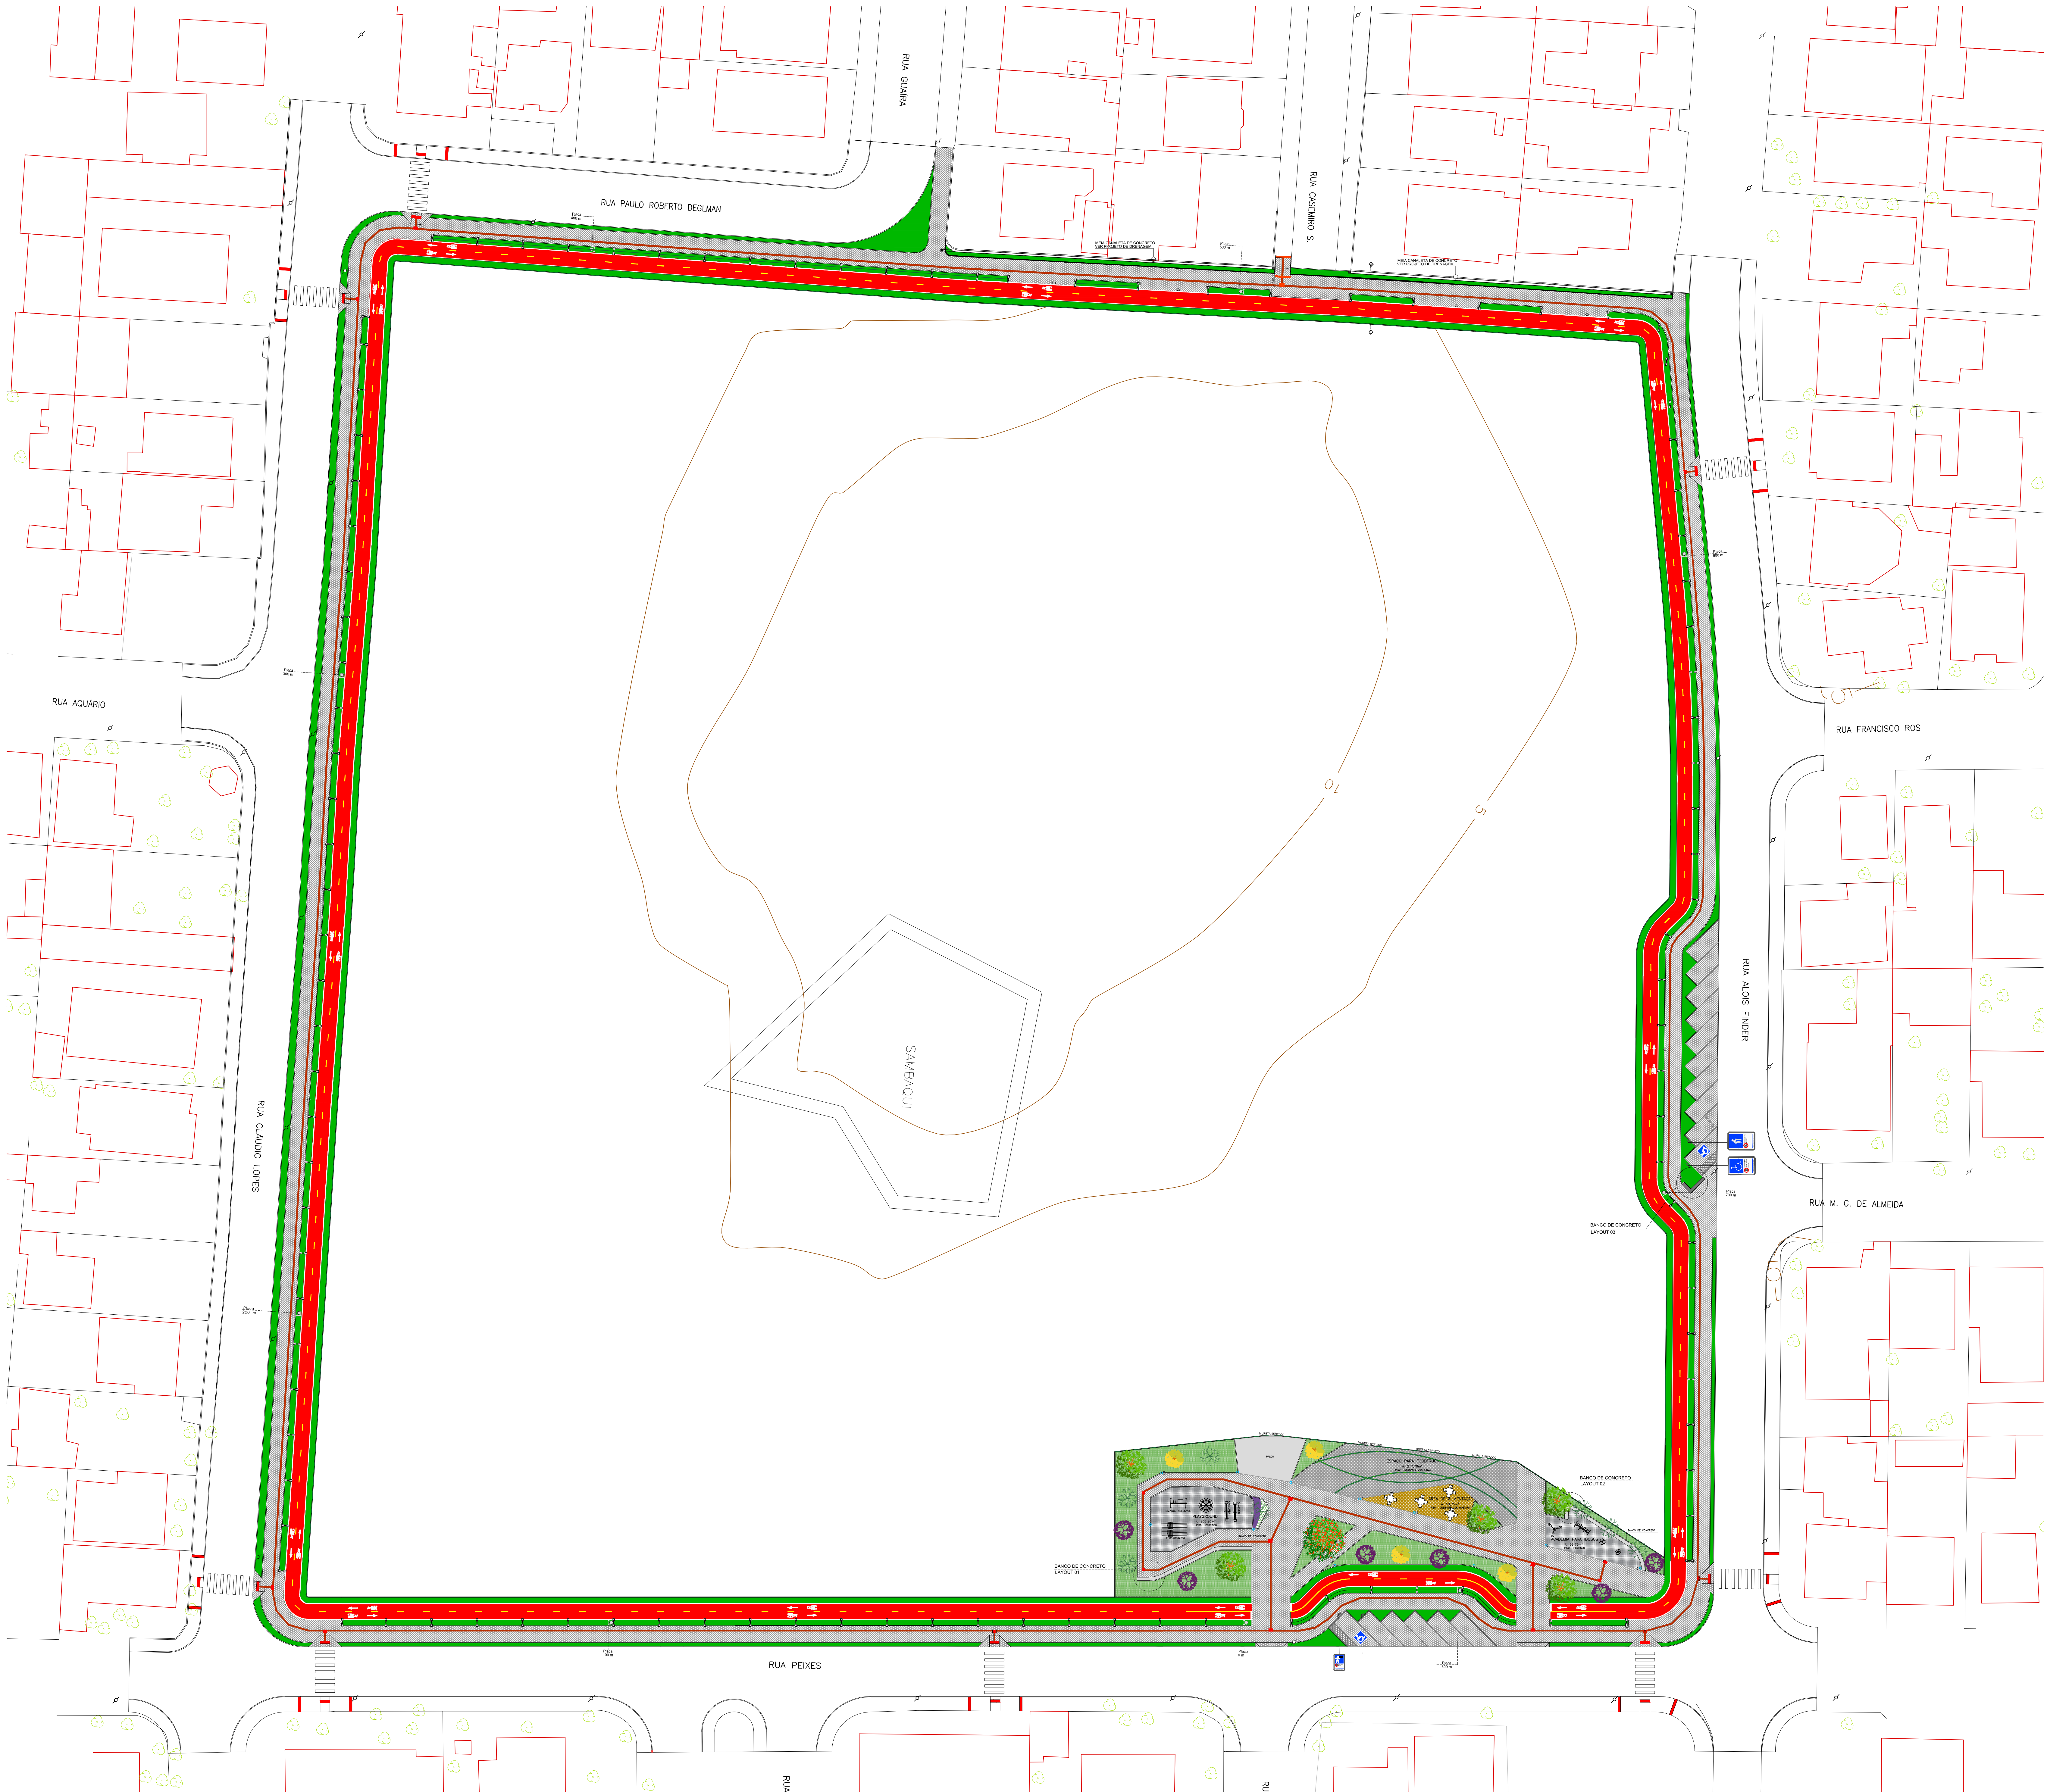

LOCALIZAÇÃO
Escala 1/5000

LEGENDA REVESTIMENTOS	
	BANCO DE CONCRETO
	PISO PAVER - COR: CINZA
	PISO DREMANTE - COR: CINZA
	PISO DREMANTE - COR: MOSTARDA
	PISO DE CONCRETO
	PEDRISCO
	PISO TÁTIL DE CONCRETO - MODELO DIRECIONAL COR: VERMELHO
	PISO TÁTIL DE CONCRETO - MODELO ALERTA COR: VERMELHO
	GRAMA AMENDOM
	LAMBARI ROXO
	CICLOVIA DE CONCRETO - COR: VERMELHO
	LIXEIRA
	PORTE DE JARDIM
	TELA ALAMBRADO AÇO GALVANIZADO REVESTIDA PVC VERDE
	MEIO FIO
	CX. DE PASSAGEM 30X30X40 - COM ELETRODUTO (3X827)

ASSOCIAÇÃO DE MUNICÍPIOS DO NORDESTE DO ESTADO DE SANTA CATARINA

ASSESSORIA E COORDENADORIA DE PLANEJAMENTO URBANO, MUNICIPAL E REGIONAL - CREIA SC 48.825-4

80016-000 - JOINVILLE - SC - Rua Mauá, 1843 - Anísio - Fone: (0*) 433-3827

EQUIPE TÉCNICA DA AMUNESC

Análise e Urbanismo: Tabata Yuri Fujikura
Análise e Urbanismo: Bruno Schwarz
Análise e Urbanismo: Adriano Veríssimo
Engenharia Civil: Fabiana Berti de Almeida Costa
Engenharia Civil: Gabriela Cortes Guimarães
Engenharia Civil: Rogério Ferreira Maistro

Análise do Projeto: Bruno Souza Zimmermann
Análise do Projeto: Lúcia Trist
Normas em Desenho: Marcelo Staudacher
Engenharia de Arquitetura e Urbanismo: Elien Ferraz Chis
Engenharia de Engenharia Civil: Nayara Lopes Fernandes dos Santos

PROJETO	PARQUE GUAIRA PROJETO EXECUTIVO URBANÍSTICO	
	PREFEITURA MUNICIPAL DE JOINVILLE	
TÍTULO	LOCAL: Rua Peixes - Aventura, Joinville/SC	
	ÁREA TERRENO:	
AUTORIZAÇÃO	ADMINISTRAÇÃO: ADRIANO BORNISCHEN SILVA PREFEITO MUNICIPAL DE JOINVILLE	
	RESPONSÁVEL PELO PROJETO ARQUITETÔNICO: TABATA YURI FUJIKURA ARQUITETA E URBANISTA - CREA 48855-3	
	ASSINATURA: LOUISE PIRES DO AMARAL PROJETISTA	
	ASSINATURA: ASSINATURA RESPONSÁVEL PELA EXECUÇÃO	
REVISÃO	INFORMAÇÕES	
	CONTEÚDO DA REVISÃO	
REVISÃO	Desenho: Lúcia	
	Data: REVISÃO	
REVISÃO	Data: 2023/02/22	
	IMPLANTAÇÃO	

IMPLANTAÇÃO
Escala 1/350



LEGENDA REVESTIMENTOS

- BANCO DE CONCRETO
- PISO PAVER - COR: CINZA
- PISO DRENANTE - COR: CINZA
- PISO DRENANTE - COR: MOSTARDA
- PISO DE CONCRETO
- PEDRISCO
- PISO TÁTIL DE CONCRETO - MODELO: DIRECIONAL COR: VERMELHO
- PISO TÁTIL DE CONCRETO - MODELO: ALERTA COR: VERMELHO
- GRAMA AMENDOIM
- LAMBARI ROXO
- CICLOVIA DE CONCRETO - COR: VERMELHO
- LIXEIRA
- POSTE DE JARDIM
- TELA ALAMBRADO AÇO GALVANIZADO REVESTIDA PVC VERDE
- MEIO FIO
- CX. DE PASSAGEM 30X30X40 - COM ELETRODUTO (3XØ2")

LEGENDA PAISAGISMO

NOME CIENTIFICO	NOME POPULAR
Caesalpinia peltophoraoides	Sibipiruna 6un
Bauhinia forficata	Pata de vaca 7un
Tabebuia chrysotricha	Ipê-amarelo 4un
Tibouchina granulosa	Quaresmeira 6un
Delonix regia	Flamboyant 1un

IMPLANTAÇÃO

Escala 1/250

PISO TÁTIL DE CONCRETO
MODELO: ALERTA
DIMENSÕES: 25 x 25 cm

PISO TÁTIL DE CONCRETO
MODELO: DIRECIONAL
DIMENSÕES: 25 x 25 cm

DETALHAMENTO PISO TÁTIL DE
CONCRETO MUDANÇA DE DIREÇÃO
COM ÂNGULO DE 90°

PISO TÁTIL DE CONCRETO
MODELO: DIRECIONAL
DIMENSÕES: 25 x 25 cm

PISO TÁTIL DE CONCRETO
MODELO: ALERTA
DIMENSÕES: 25 x 25 cm

PISO TÁTIL DE CONCRETO
MODELO: DIRECIONAL
DIMENSÕES: 25 x 25 cm

DETALHAMENTO PISO TÁTIL DE CONCRETO
MUDANÇA DE DIREÇÃO COM 3 FAIXAS
DIRECIONAIS

PISO TÁTIL DE CONCRETO
MODELO: DIRECIONAL
DIMENSÕES: 25 x 25 cm

DETALHAMENTO PISO TÁTIL DE CONCRETO
MUDANÇA DE DIREÇÃO ENTRE 150° E 180°




Altura live 2,10m

PLACAS P/ VAGA DE ESTACIONAMENTO RESERVADA
PARA IDOSO E P.C.D.

DETALHE PLACAS DE ESTACIONAMENTO


Escala 1/25

ESTACIONAMENTO ACESSÍVEL EM ÂNGULO DE 60°

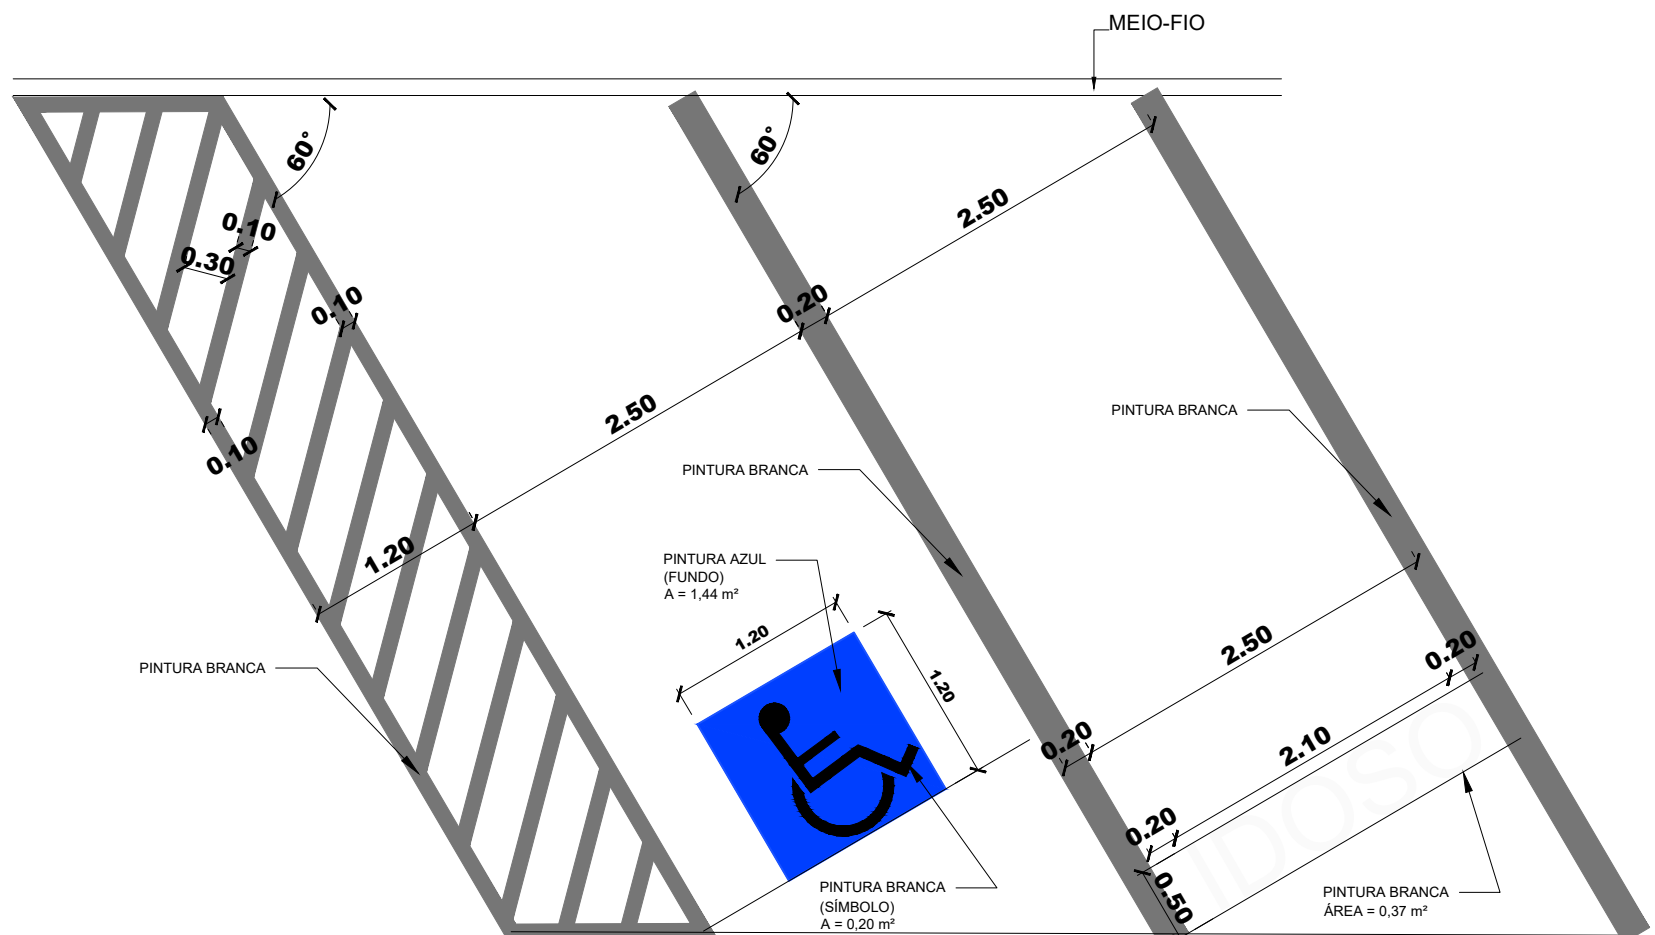


DETALHES SINALIZAÇÃO HORIZONTAL

Escala 1/50

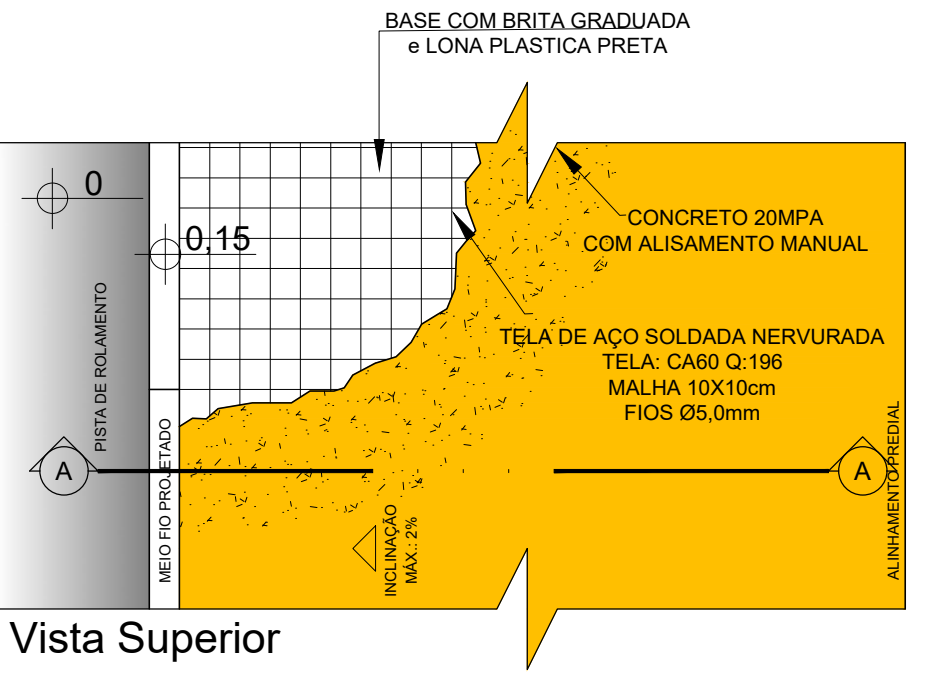

Vista Superior

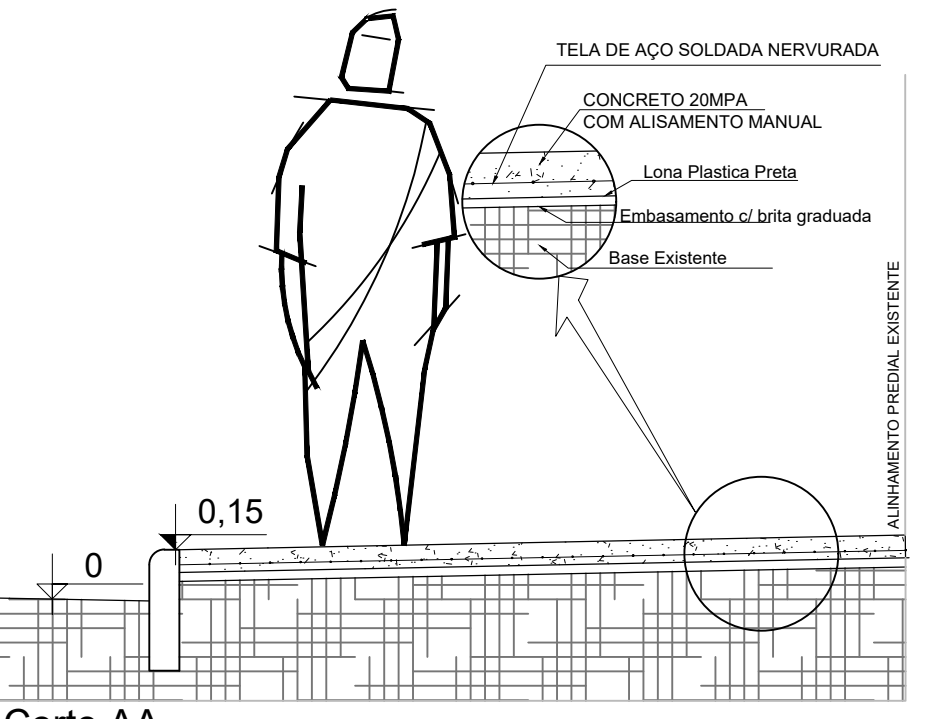

Corte AA

DETALHE - CICLOVIA

Escala 1/25



ASSOCIAÇÃO DE MUNICÍPIOS DO NORDESTE DO ESTADO DE SANTA CATARINA

ASSESSORIA E COORDENADORIA DE PLANEJAMENTO URBANO, MUNICIPAL E REGIONAL - CREA SC 48.825-4

89216-000 - JOINVILLE - SC - Rua Max Collin, 1843 - América - Fone: 0*47 433-3927
www.amunesc.org.br

EQUIPE TÉCNICA
DA AMUNESC

Arquiteta e Urbanista Tabata Yumi Fujioka
Arquiteta e Urbanista Bianca Schwarz
Arquiteto e Urbanista Juliano Vendelino
Engenheira Civil Fabíola Barbi de Almeida Constante
Engenheira Civil Gabriela Cardoso Guimarães
Engenheiro Civil Rogério Ferraz Maistro


Analistas de Projetos - Bruna Souza Zimmermann
Analistas de Projetos - Lúcia Friese
Técnico em Edificações Marcos Stadlerhofer
Estagiária de Arquitetura e Urbanismo - Ellen Fernanda Chila
Estagiária de Engenharia Civil - Nayara Lopes Fernandes dos Santos

PROJETO	PARQUE GUAIRÁ PROJETO EXECUTIVO URBANÍSTICO
PROPRIETÁRIO	PREFEITURA MUNICIPAL DE JOINVILLE
LOCAL	Rua Peixes - Aventureiro, Joinville/SC
ÁREA TERRENO	
ADMINISTRAÇÃO	ADRIANO BORNESCHIN SILVA PREFEITO MUNICIPAL DE JOINVILLE
RESPONSÁVEIS PELO PROJETO ARQUITETÔNICO	TABATA YUMI FUJIOKA ARQUITETA E URBANISTA - CAU A40955-3
ASSINATURAS	LOUISE PIRES DO AMARAL PROJETISTA
ASSINATURA	
EXECUÇÃO	
INFORMAÇÕES	CONTEÚDO DA PRANCHA
Desenho: Louise	IMPLANTAÇÃO
Escala: INDICADA	DETALHES
Emissão: 22/03/2022	


02

/06




CORTE ESQUEMÁTICO AA - RAMPA
ESCALA 1/25

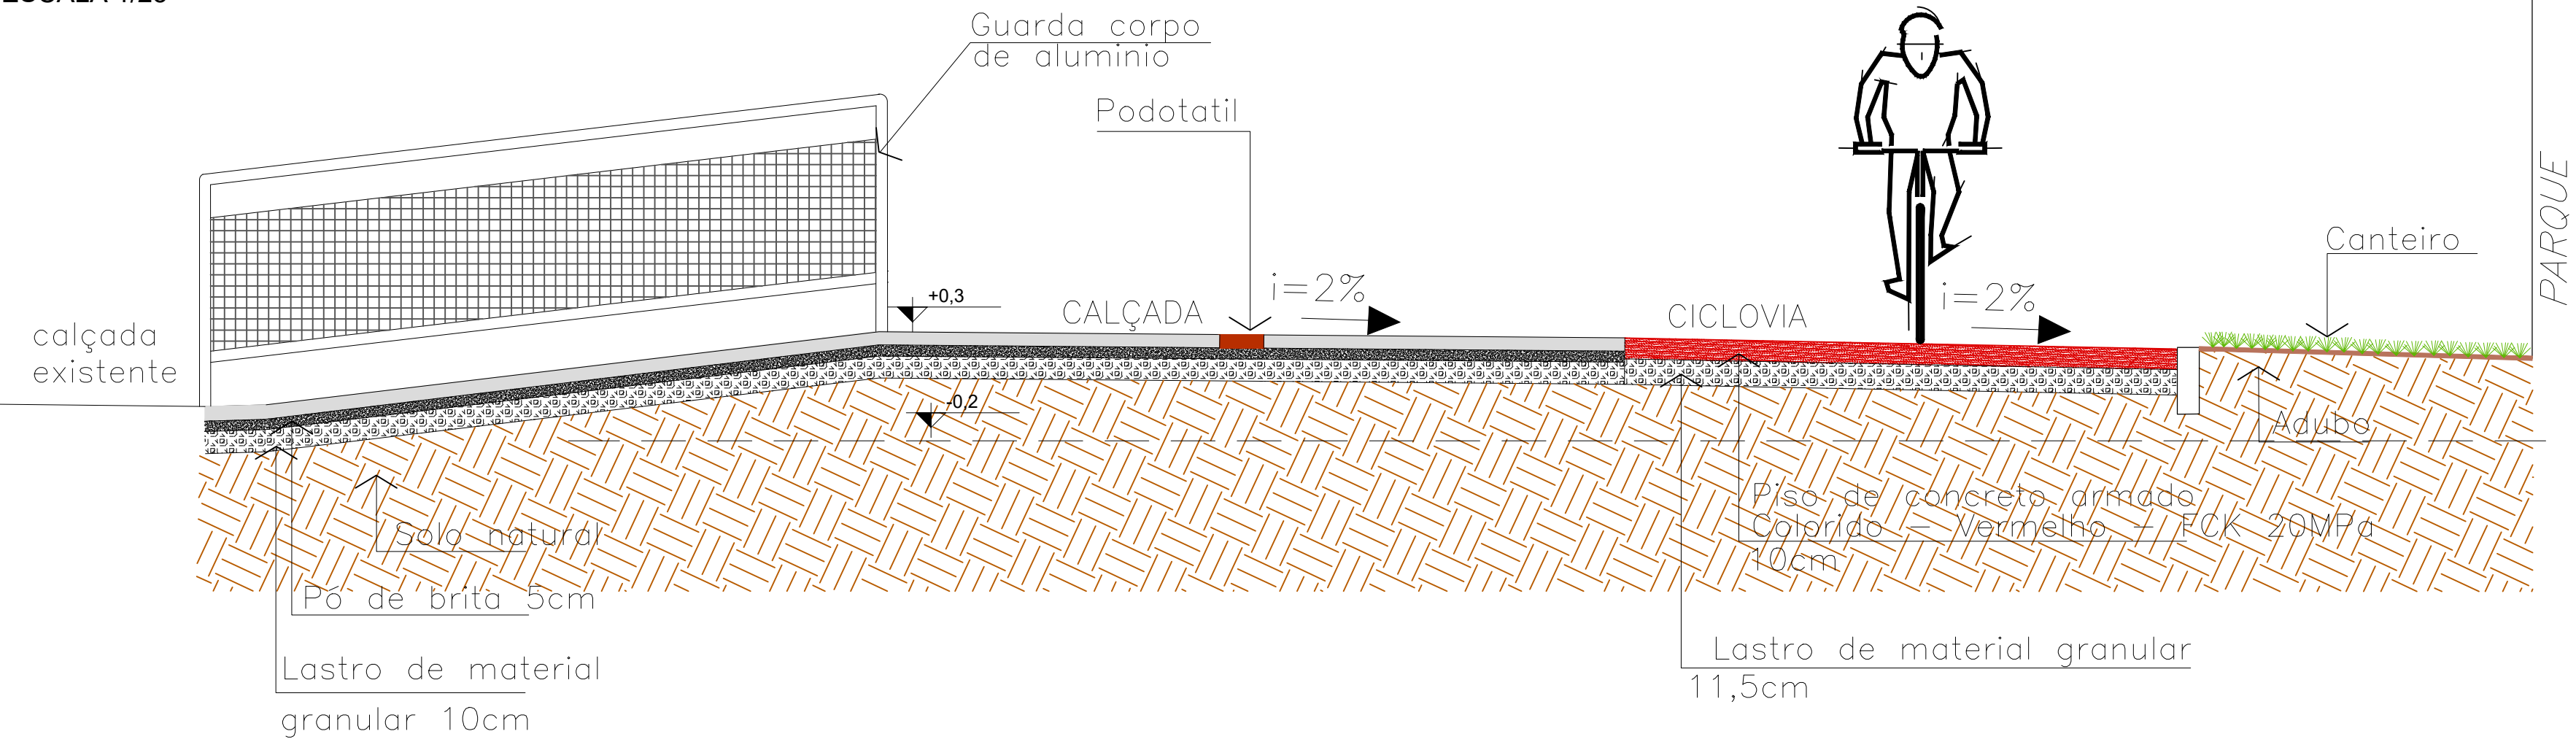

CORTE ESQUEMÁTICO BB
ESCALA 1/25

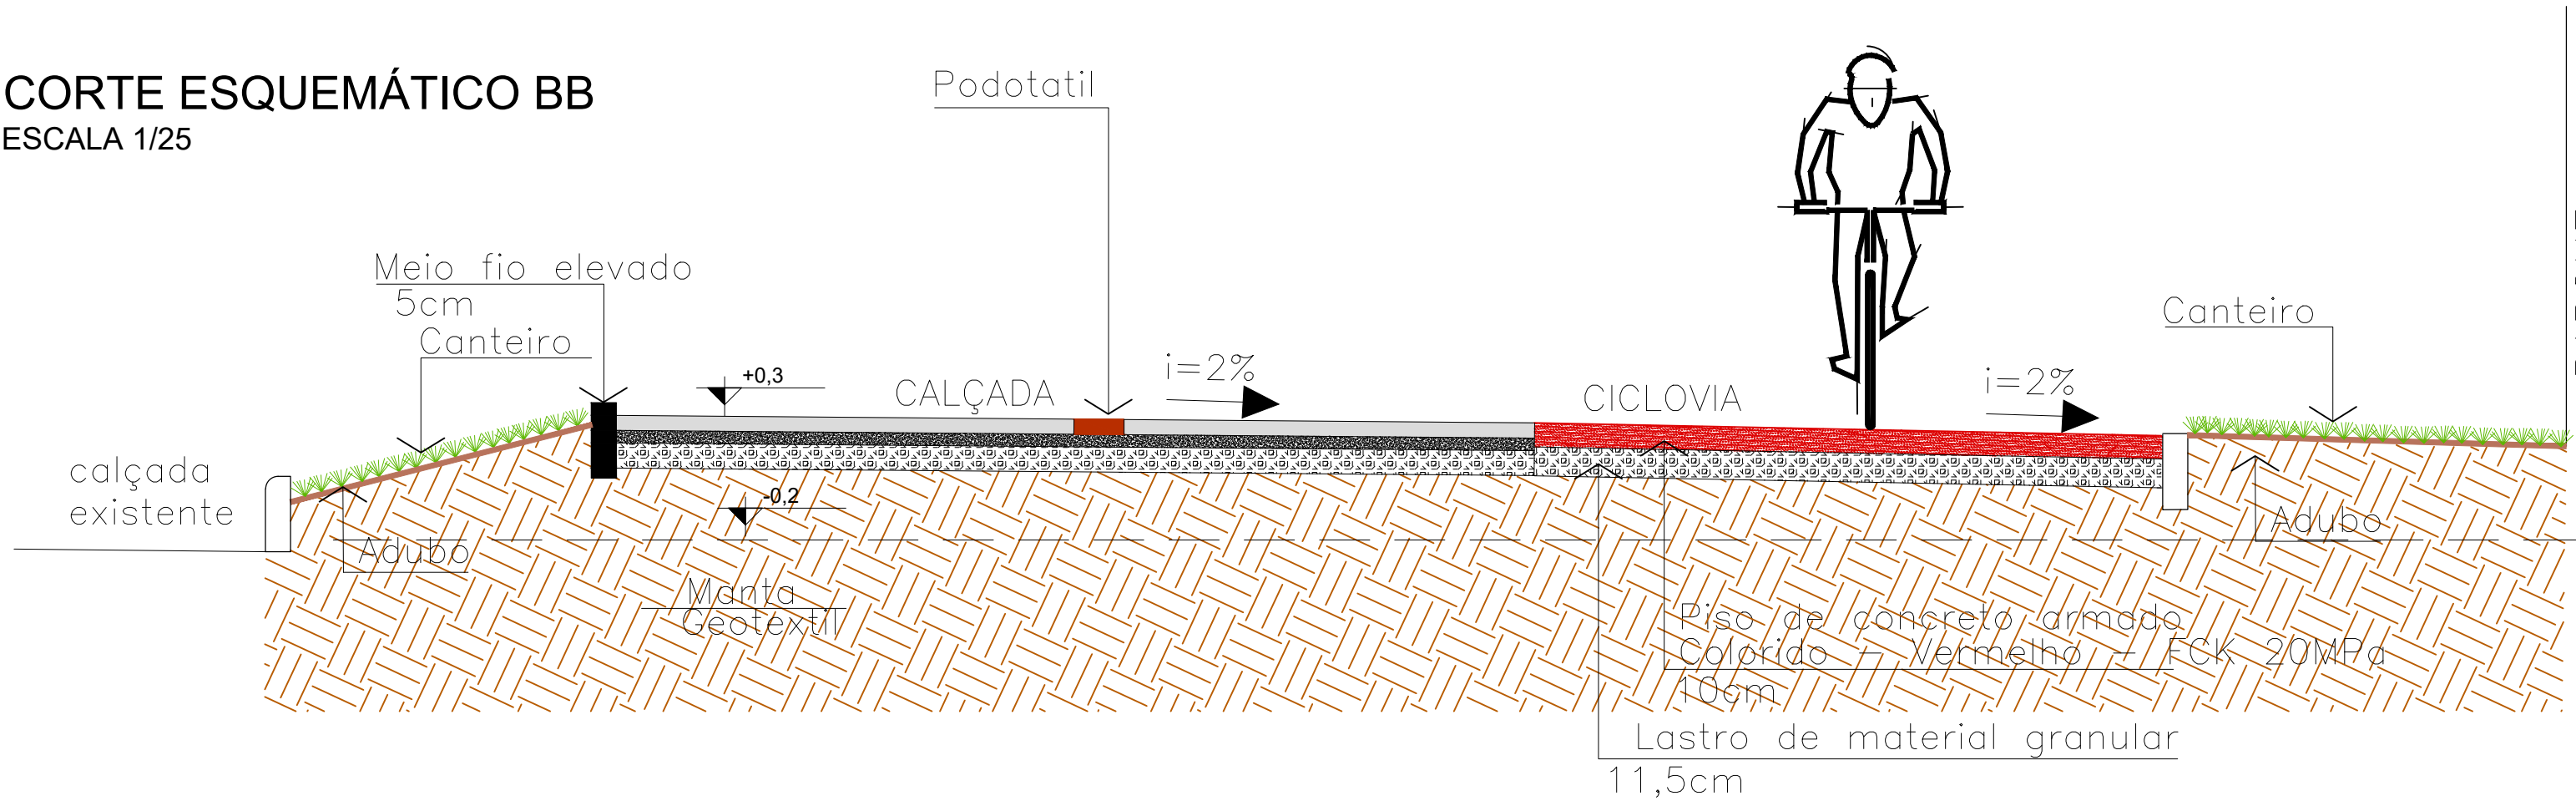


CORTE ESQUEMÁTICO CC- CILOVIA E CALÇADA
ESCALA 1/25

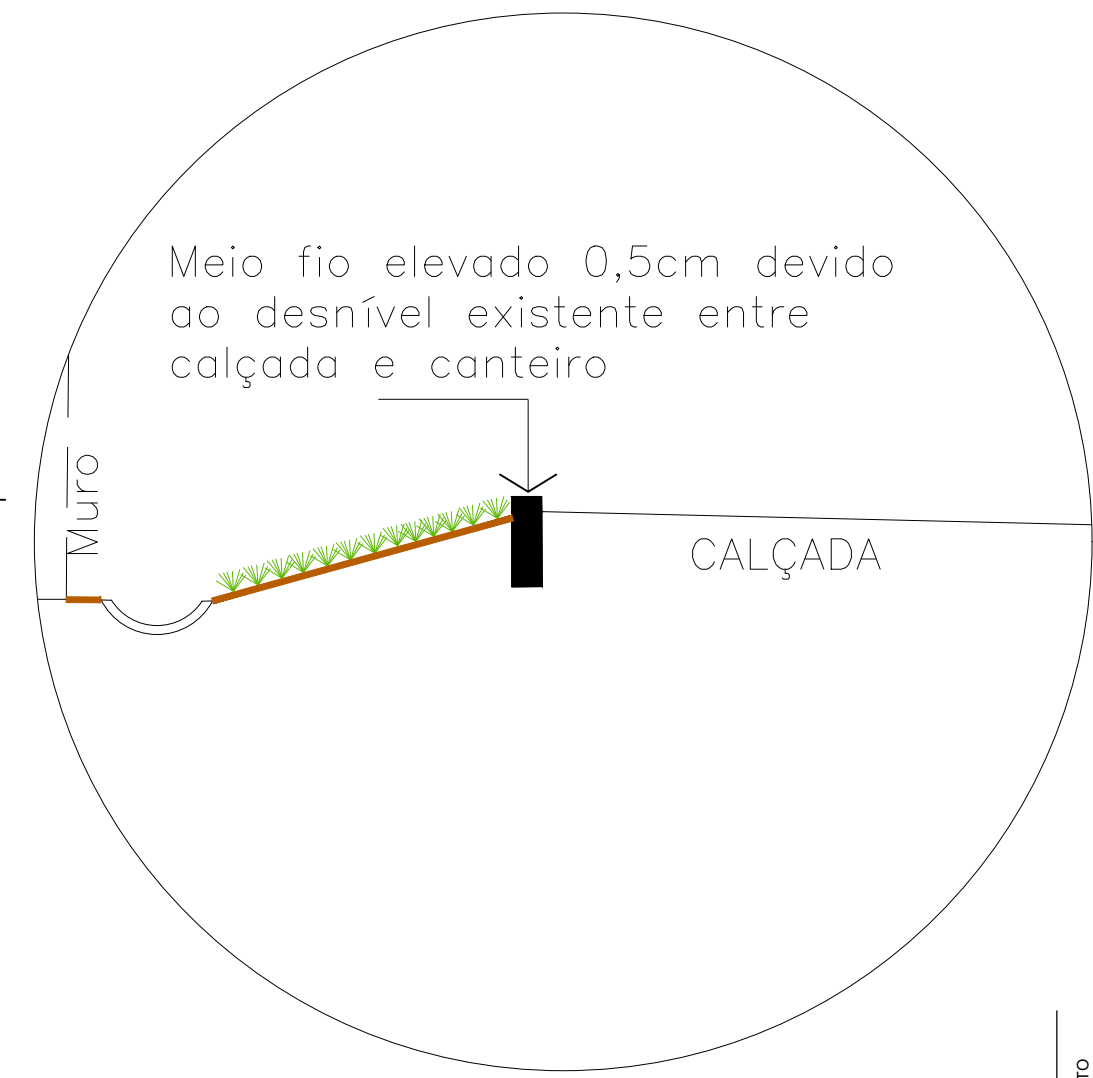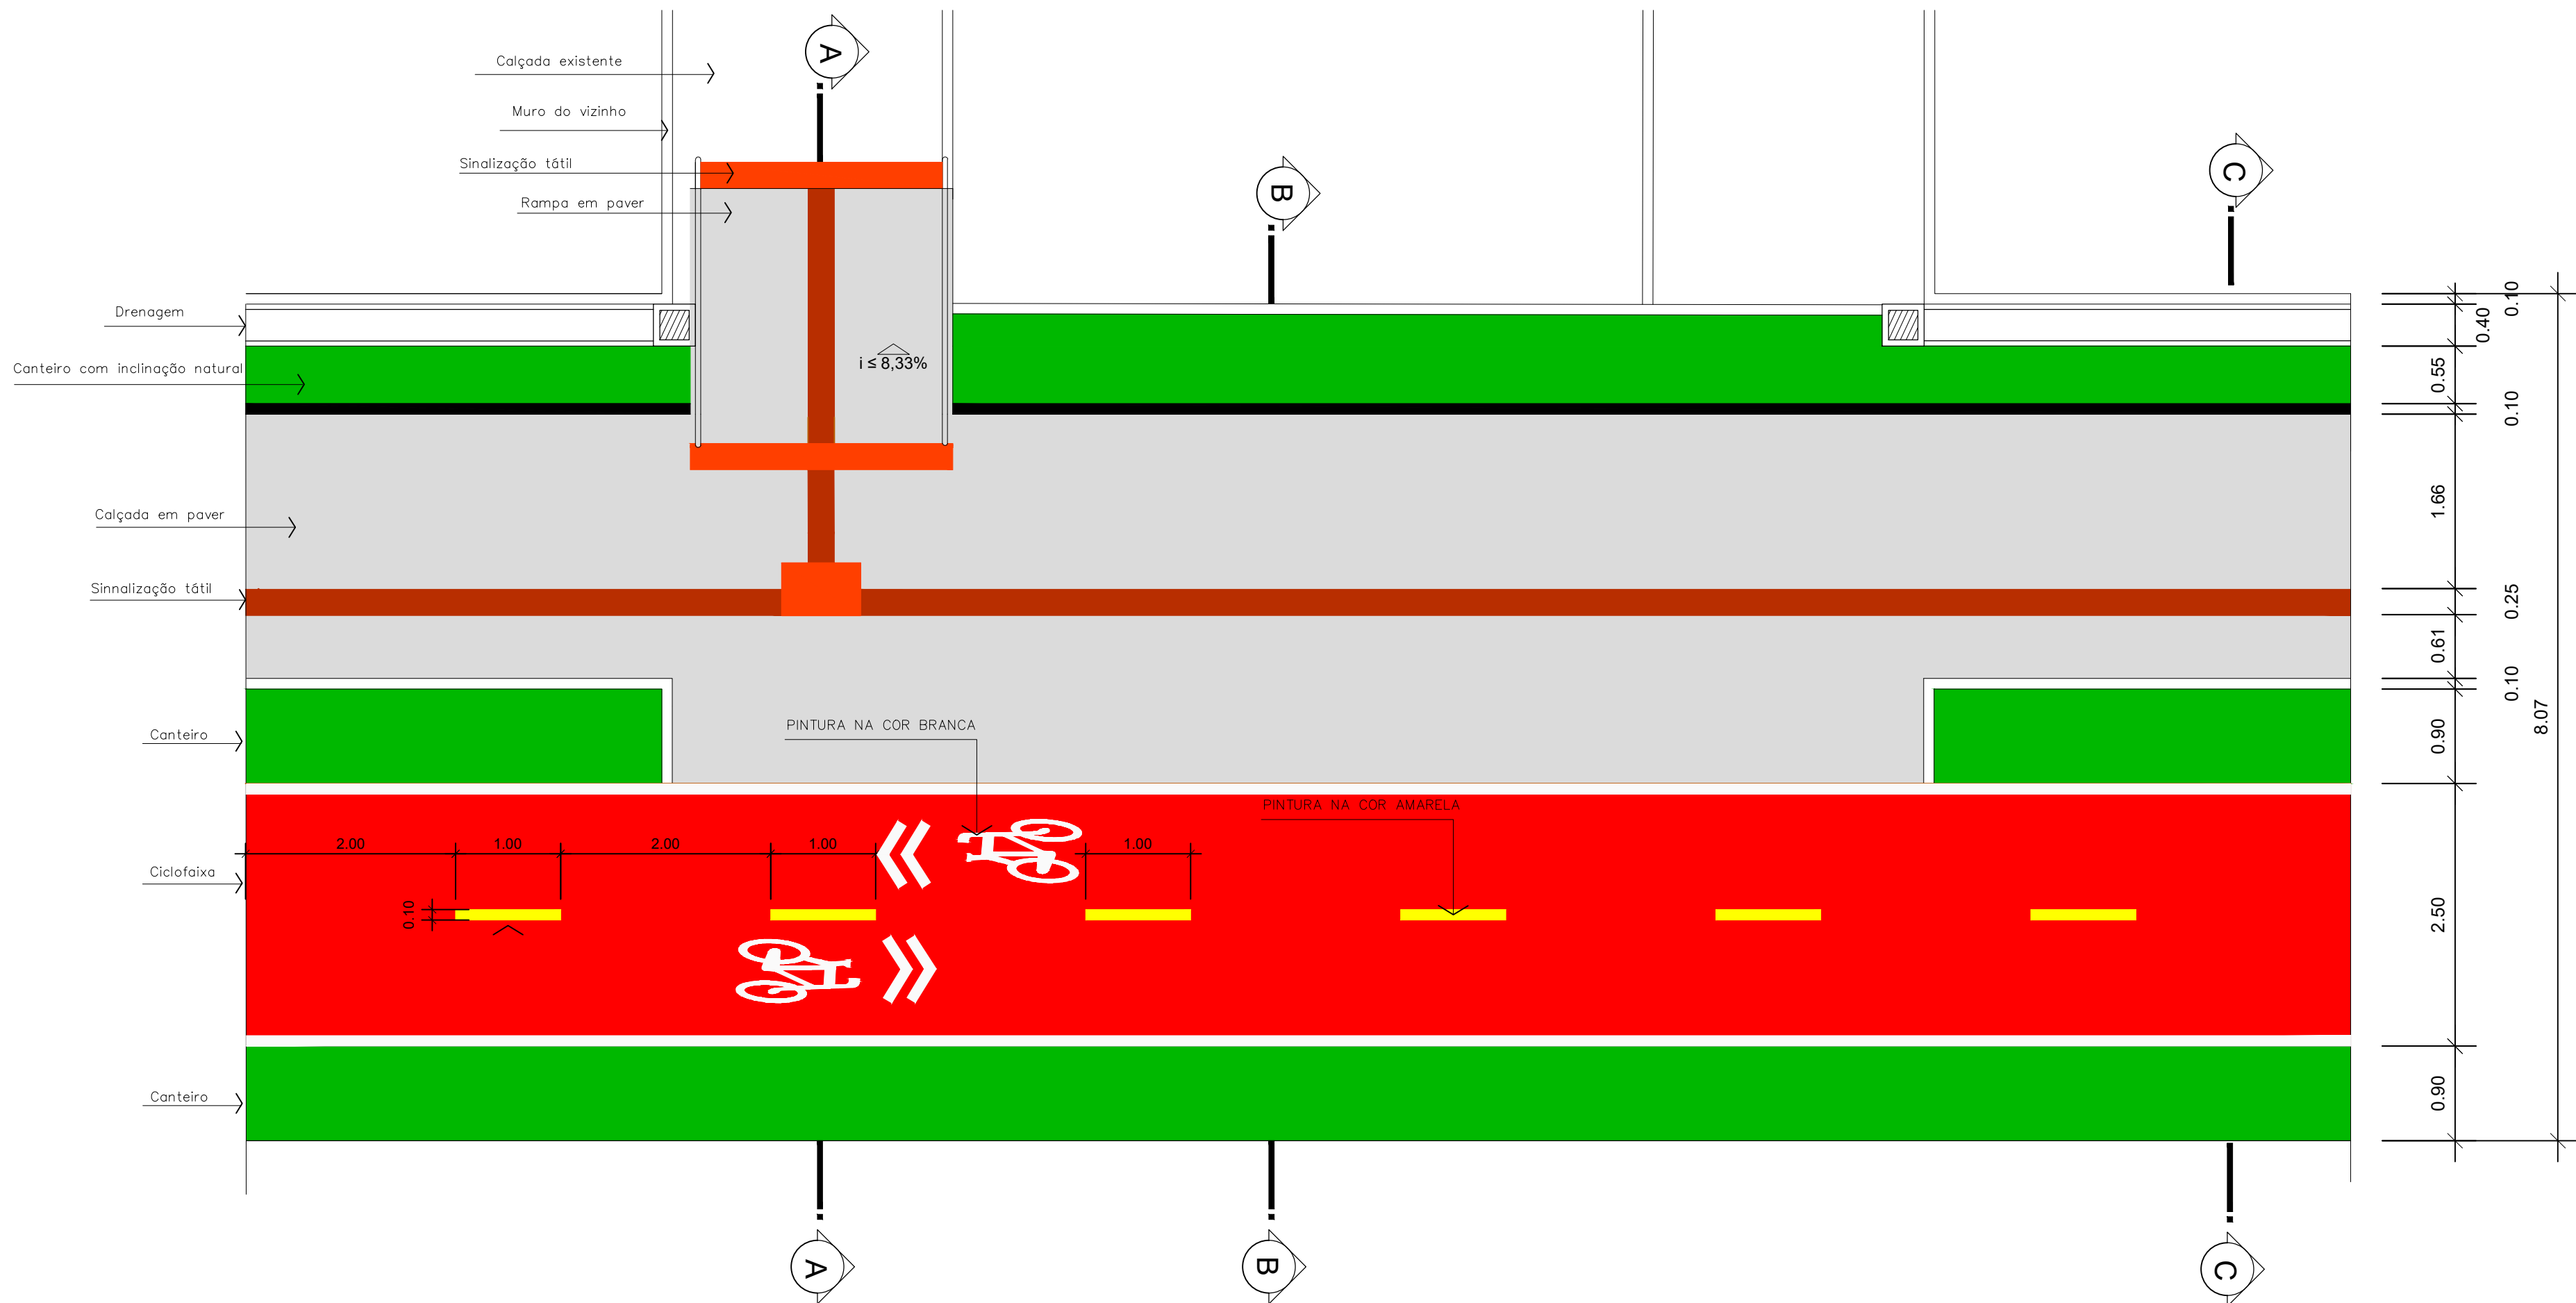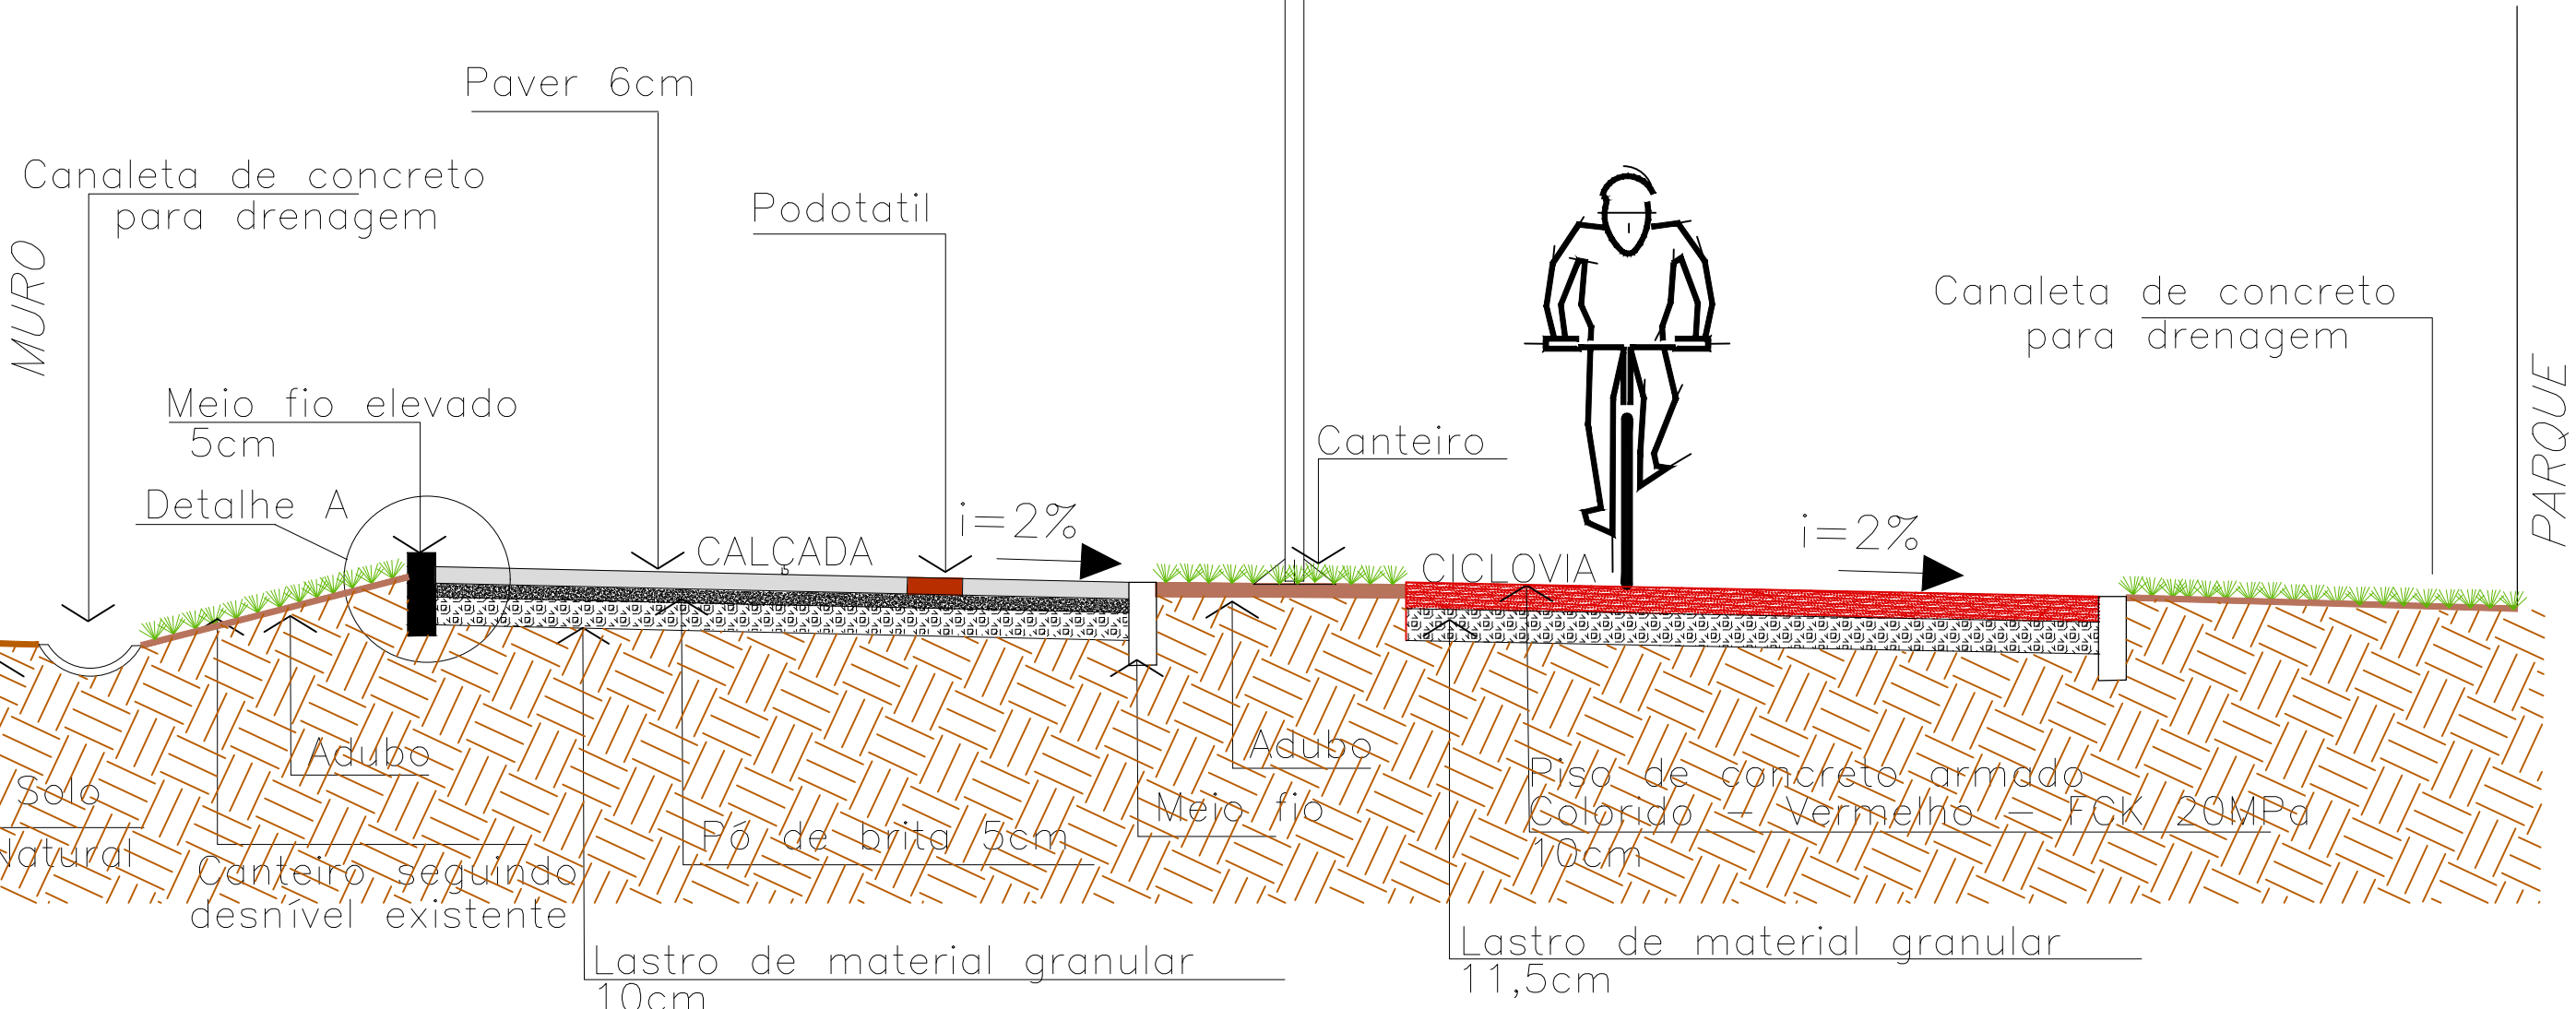

DETALHE - MEIO FIO ELEVADO
SEM ESCALA


PLANTA BAIXA - ESCADA
Escala 1/50

PROJETO	ASSOCIAÇÃO DE MUNICÍPIOS DO NORDESTE DO ESTADO DE SANTA CATARINA	
	ASSESSORIA E COORDENADORIA DE PLANEJAMENTO URBANO, MUNICIPAL E REGIONAL - CREA SC 48.825-4	
TERRENO	89216-000 - JOINVILLE - SC - Rua Max Colin, 1843 - América - Fone: 0147 433-3927	
	www.amunesc.org.br	
ASSINATURAS	EQUIPE TÉCNICA DA AMUNESC	
	Arquiteta e Urbanista Tabata Yumi Fujioka Arquiteta e Urbanista Bianca Schwarz Arquiteto e Urbanista Juliano Vendicino Engenheira Civil Fabíola Barbi de Almeida Constante Engenheira Civil Gabriela Cardoso Guimarães Engenheiro Civil Rogério Ferrares Mastro	
PRANCHAS	LOUISE PIRES DO AMARAL PROJETISTA	
	ASSINATURA RESPONSÁVEL PELA EXECUÇÃO	
INFORMAÇÕES	CONTÉUDO DA PRANCHA	
	DETALHES	
Desenho: Louise Escala: INDICADA Emissão: 22/03/2022	04/06	

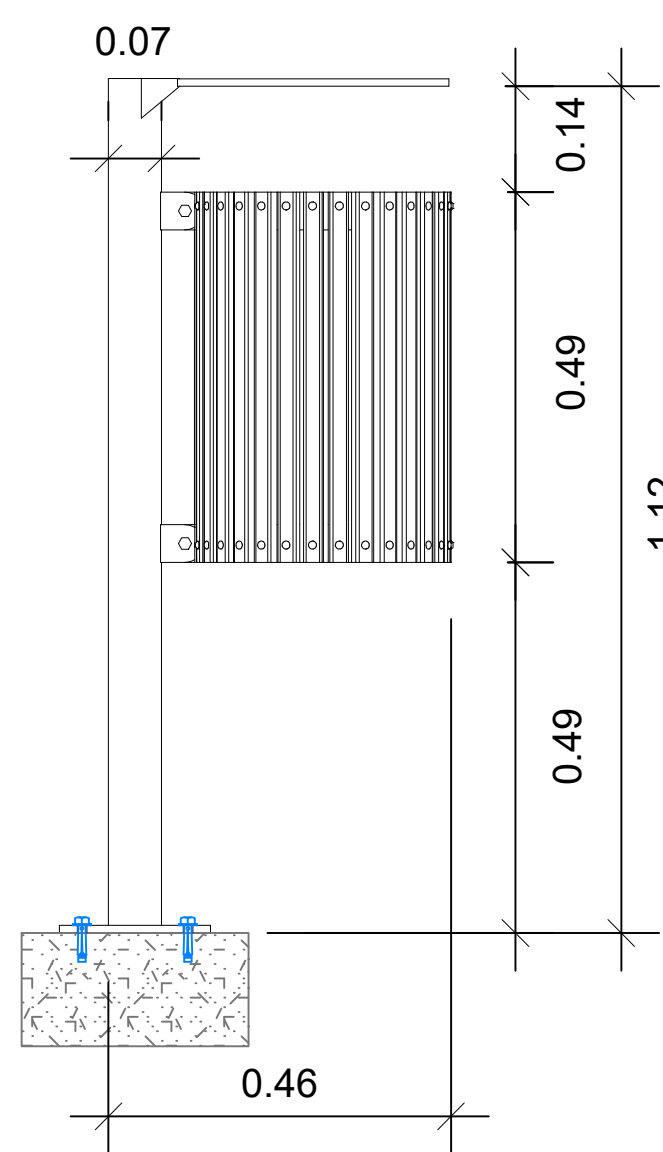


CORTE

DETALHE LIXEIRA
Escala 1/10

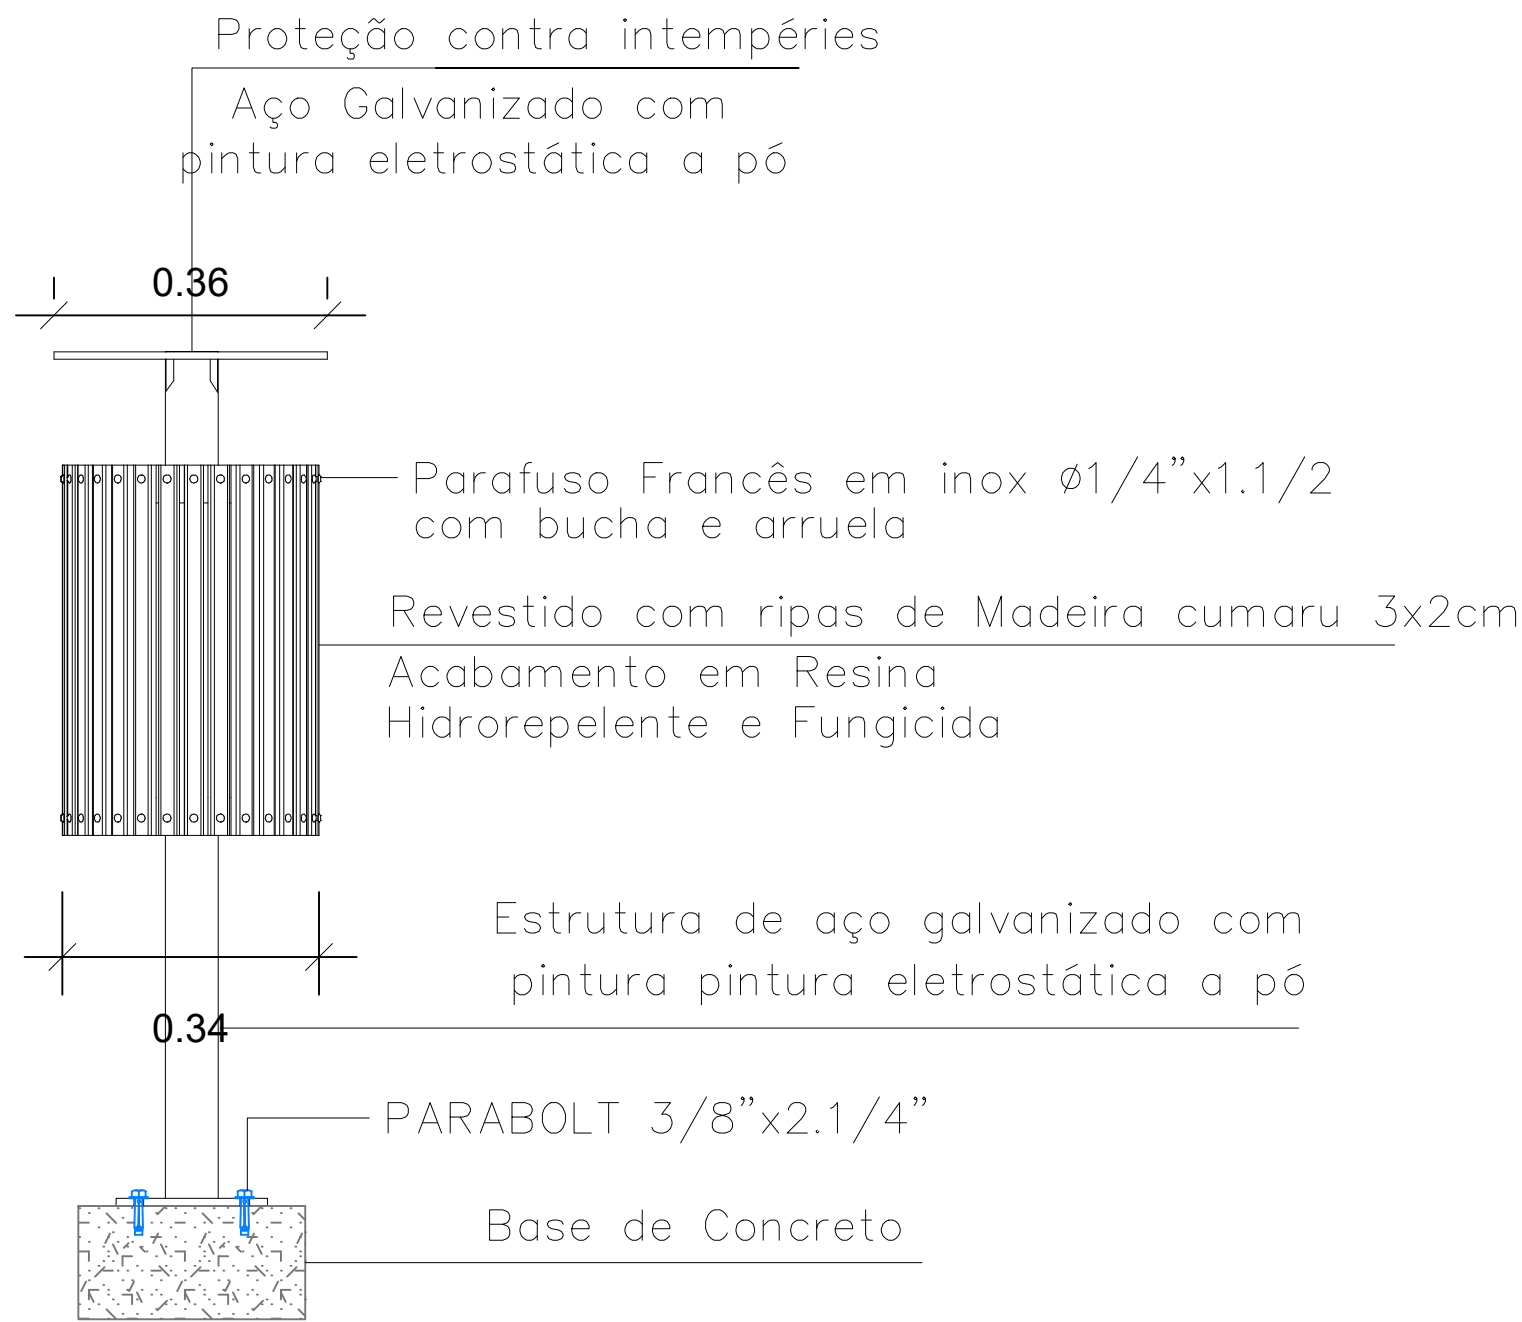


ELEVÇÃO

DETALHE LIXEIRA
Escala 1/10

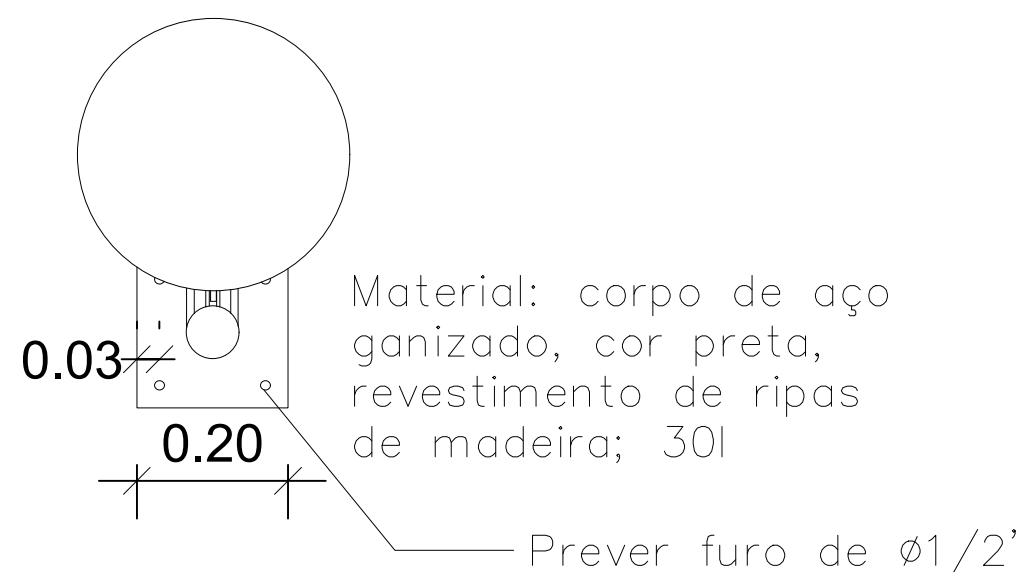


PLANTA BAIXA SUPERIOR

DETALHE LIXEIRA
Escala 1/10

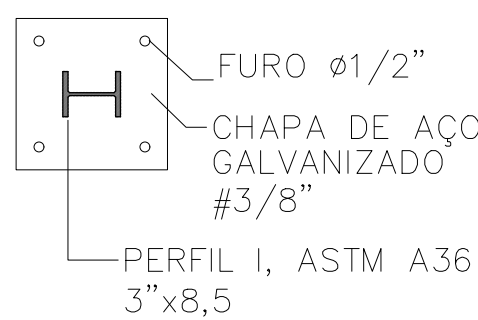


DETALHE DA BASE
Escala 1/10

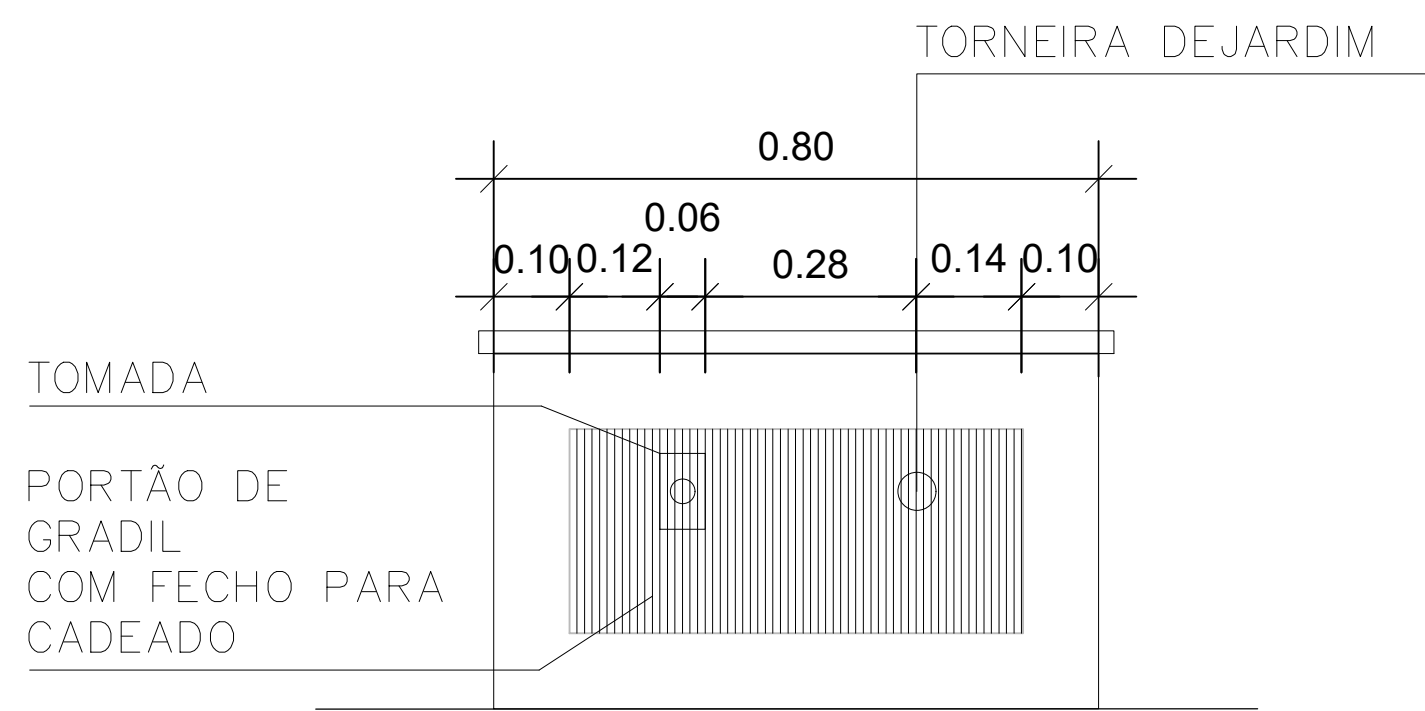


DETALHE MURETA DE SERVIÇO

Escala 1/10

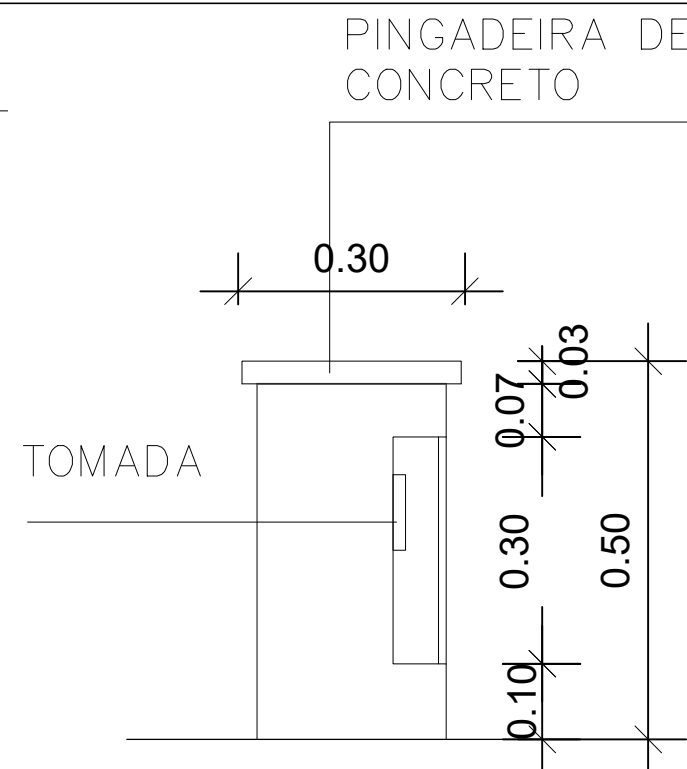


DETALHE MURETA DE SERVIÇO

Escala 1/10

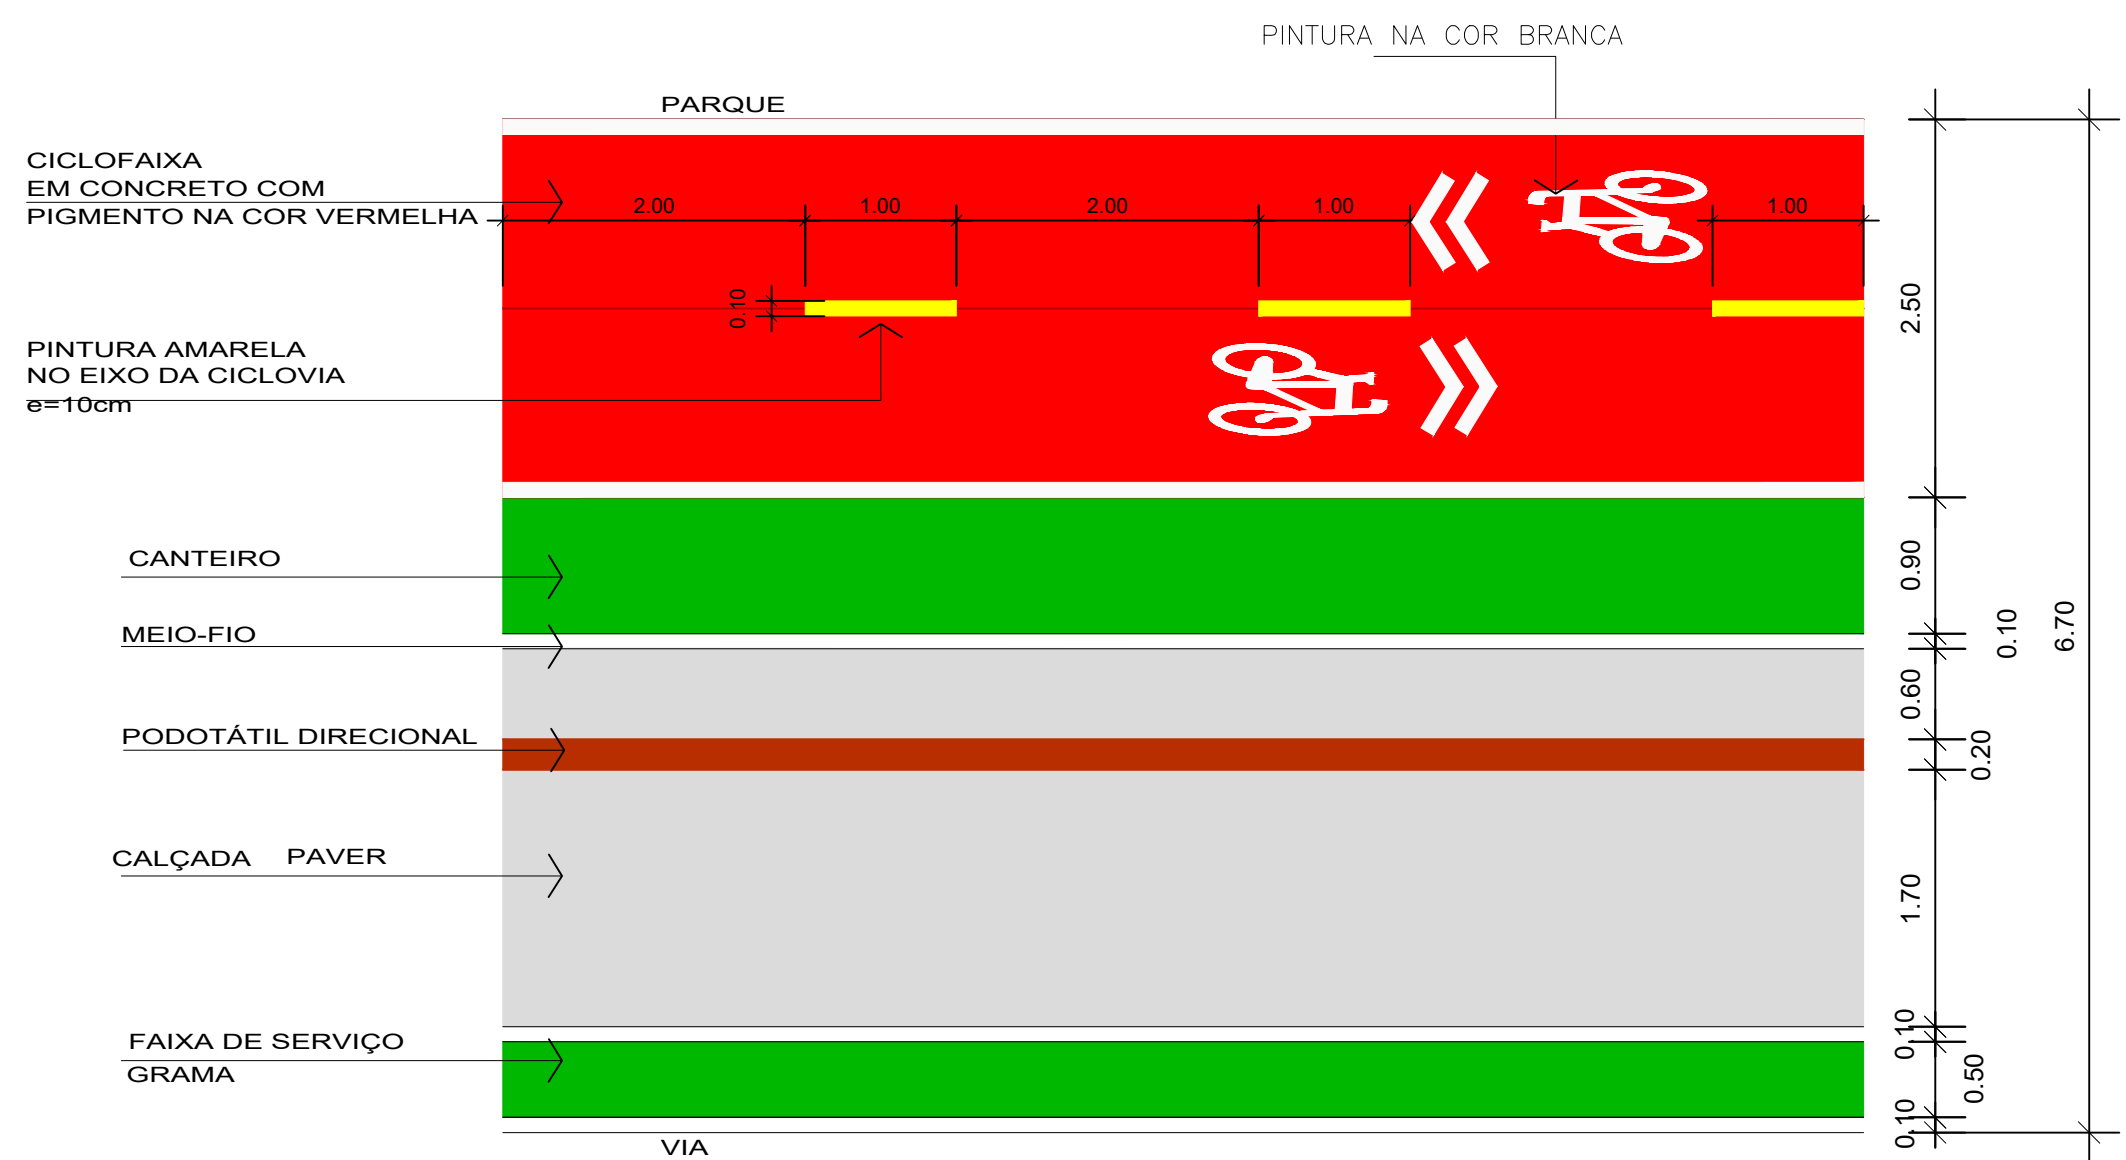


DETALHE CICLOFAIXA


Escala 1/50

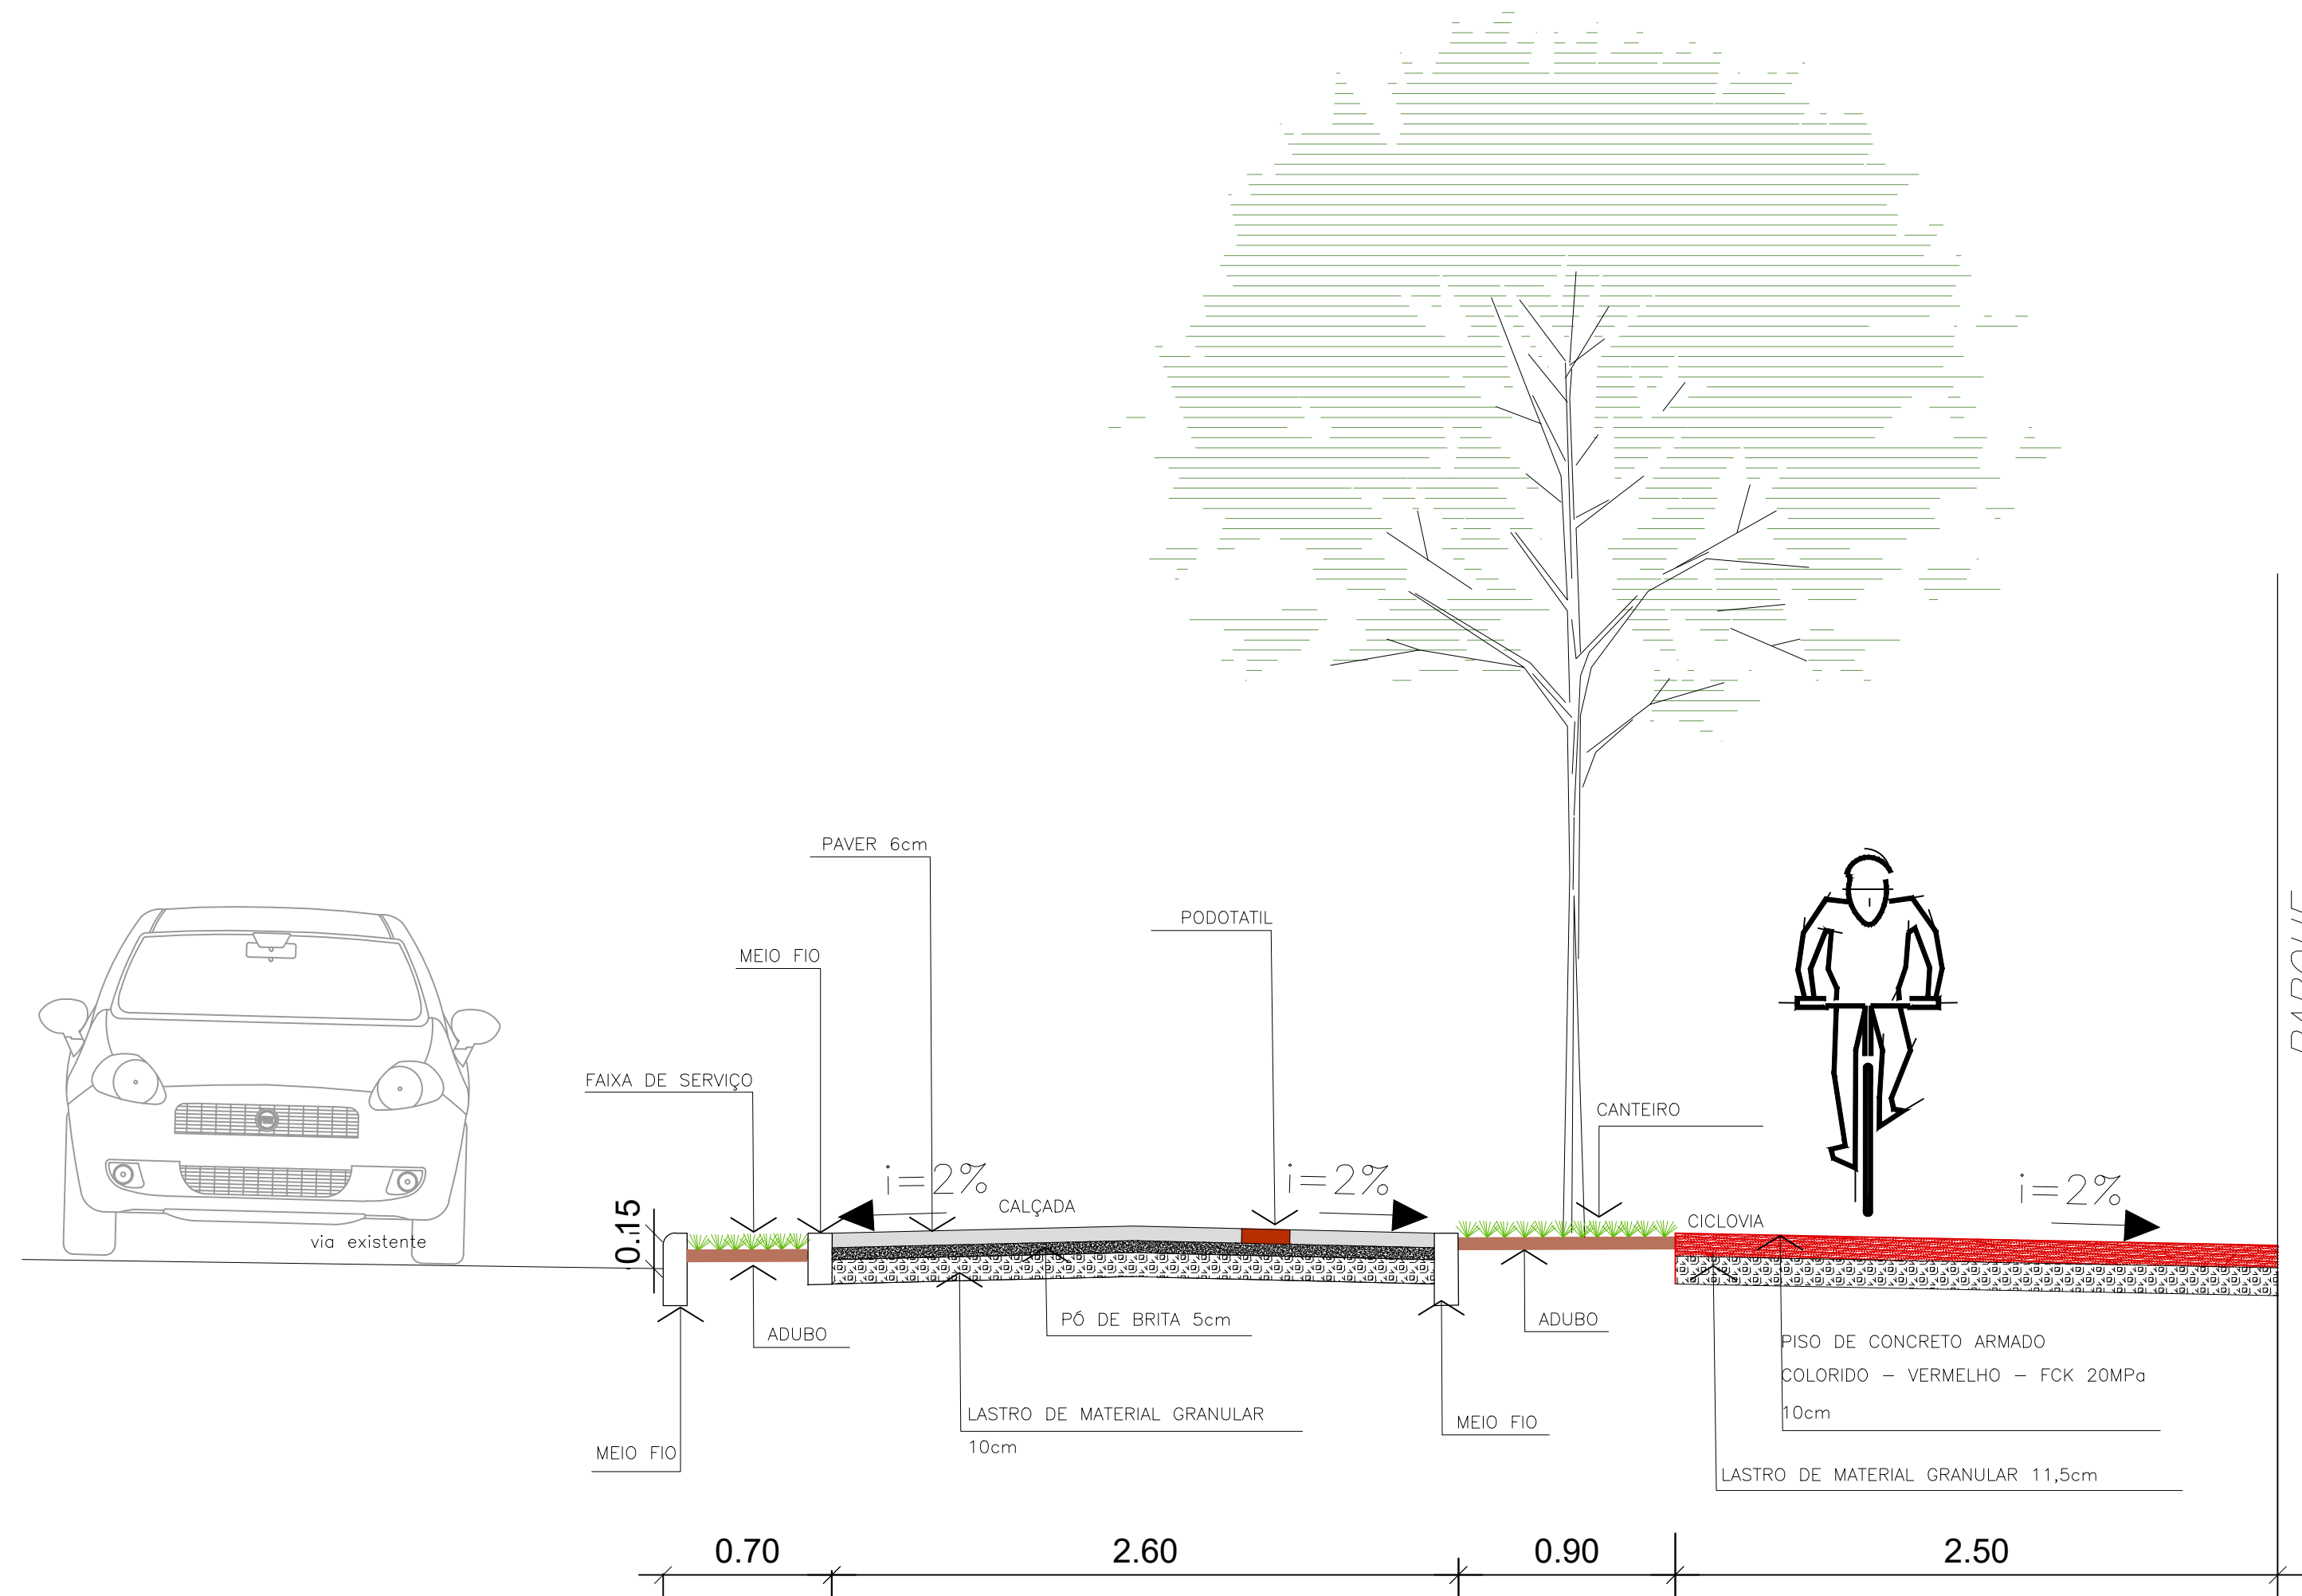

CORTE ESQUEMÁTICO PISO DRENANTE E CALÇADA
Escala 1/25

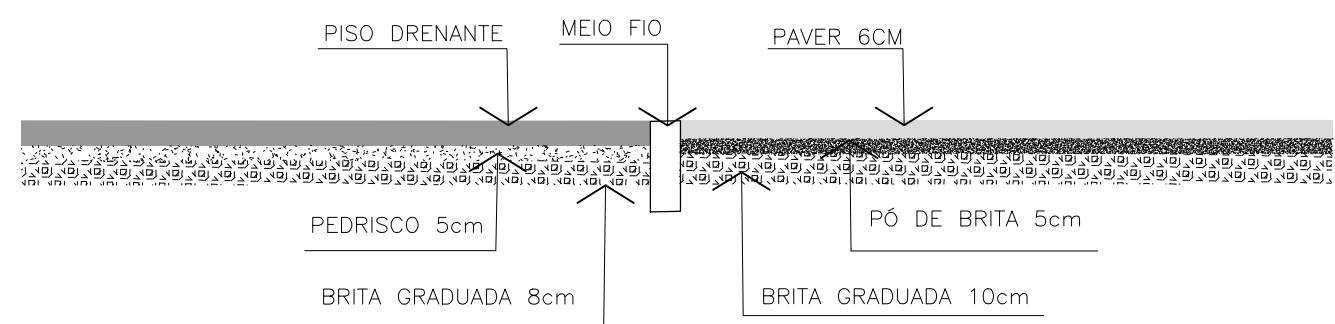


CORTE ESQUEMÁTICO PISO DRENANTE E CALÇADA
Escala 1/25

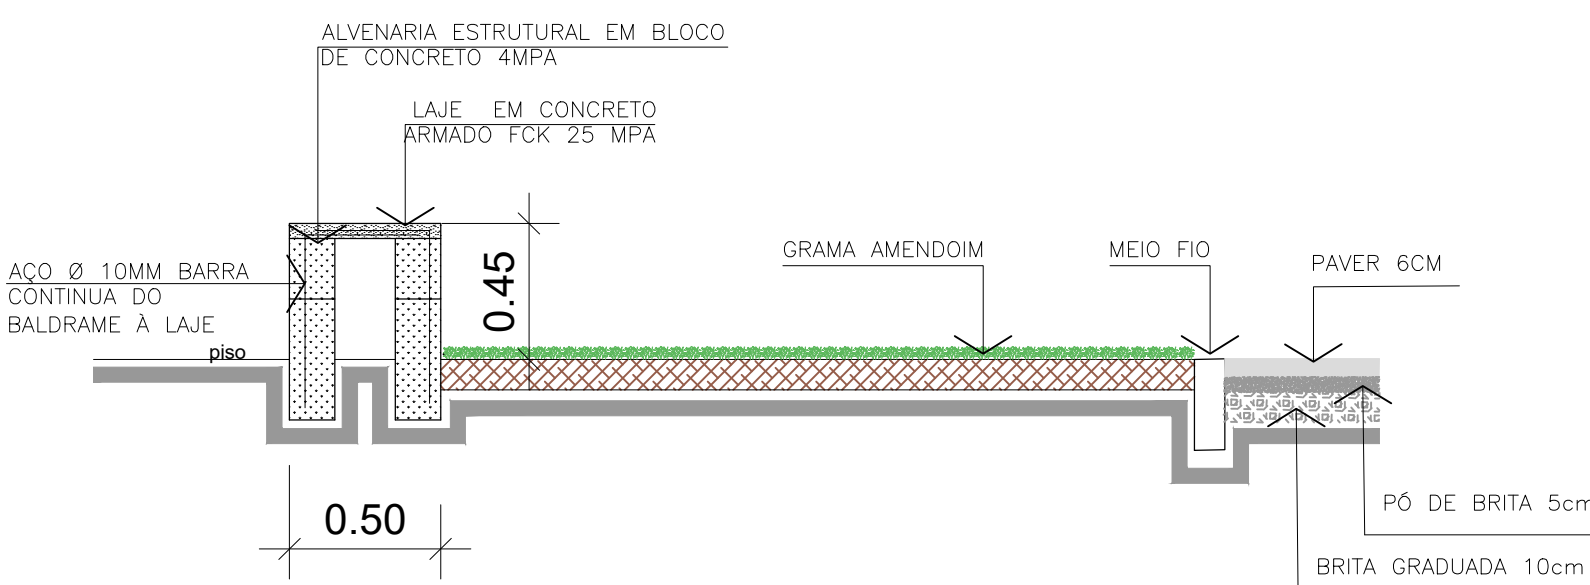


DETALHE - BANCO E CANTEIRO
Escala 1/25

		ASSOCIAÇÃO DE MUNICÍPIOS DO NORDESTE DO ESTADO DE SANTA CATARINA	
		ASSESSORIA E COORDENADORIA DE PLANEJAMENTO URBANO, MUNICIPAL E REGIONAL - CREA SC 48.825-4	
		89216-000 - JOINVILLE - SC - Rua Max Colin, 1843 - América - Fone: 0*47 433-3927	
		www.amunesc.org.br	
EQUIPE TÉCNICA DA AMUNESC		Arquiteta e Urbanista Tabata Yumi Fujioka Arquiteta e Urbanista Bianca Schwarz Arquiteto e Urbanista Juliano Vendelino Engenheira Civil Fabíola Barbi de Almeida Constante Engenheira Civil Gabriela Cardoso Guimarães Engenheiro Civil Rogério Ferraz Mastro	
		Analistas de Projetos - Bruna Souza Zimmermann Analistas de Projetos - Lúcia Frides Técnico em Edificações Marcos Sladdeholler Estagiária de Arquitetura e Urbanismo - Ellen Fernanda Chila Estagiária de Engenharia Civil - Nayara Lopes Fernandes dos Santos	
PROJETO	TERRENO	ID: -	
		PARQUE GUAIRÁ	
PROJETO	TERRENO	PROJETO EXECUTIVO URBANÍSTICO	
		PROPRIETÁRIO: PREFEITURA MUNICIPAL DE JOINVILLE	
PROJETO	TERRENO	LOCAL: Rua Peixes - Aventureiro, Joinville/SC	
		ÁREA TERRENO:	
PROJETO	TERRENO	ADMINISTRAÇÃO: ADRIANO BORNESCHIN SILVA PREFEITO MUNICIPAL DE JOINVILLE	
		ASSINATURA PREFEITO MUNICIPAL	
PROJETO	TERRENO	RESPONSÁVEIS PELO PROJETO ARQUITETÔNICO: TABATA YUMI FUJIOKA ARQUITETA E URBANISTA - CAU A40955-3	
		LOUISE PIRES DO AMARAL PROJETISTA	
PROJETO	TERRENO	ASSINATURA	
		EXECUÇÃO:	
PROJETO	TERRENO	ASSINATURA RESPONSÁVEL PELA EXECUÇÃO	
		INFORMAÇÕES	
PROJETO	TERRENO	Desenho: Louise	
		Escala: INDICADA	
PROJETO	TERRENO	Emissão: 22/03/2022	
		CONTEÚDO DA PRANCHA	
PROJETO	TERRENO	DETALHES	
		05/06	

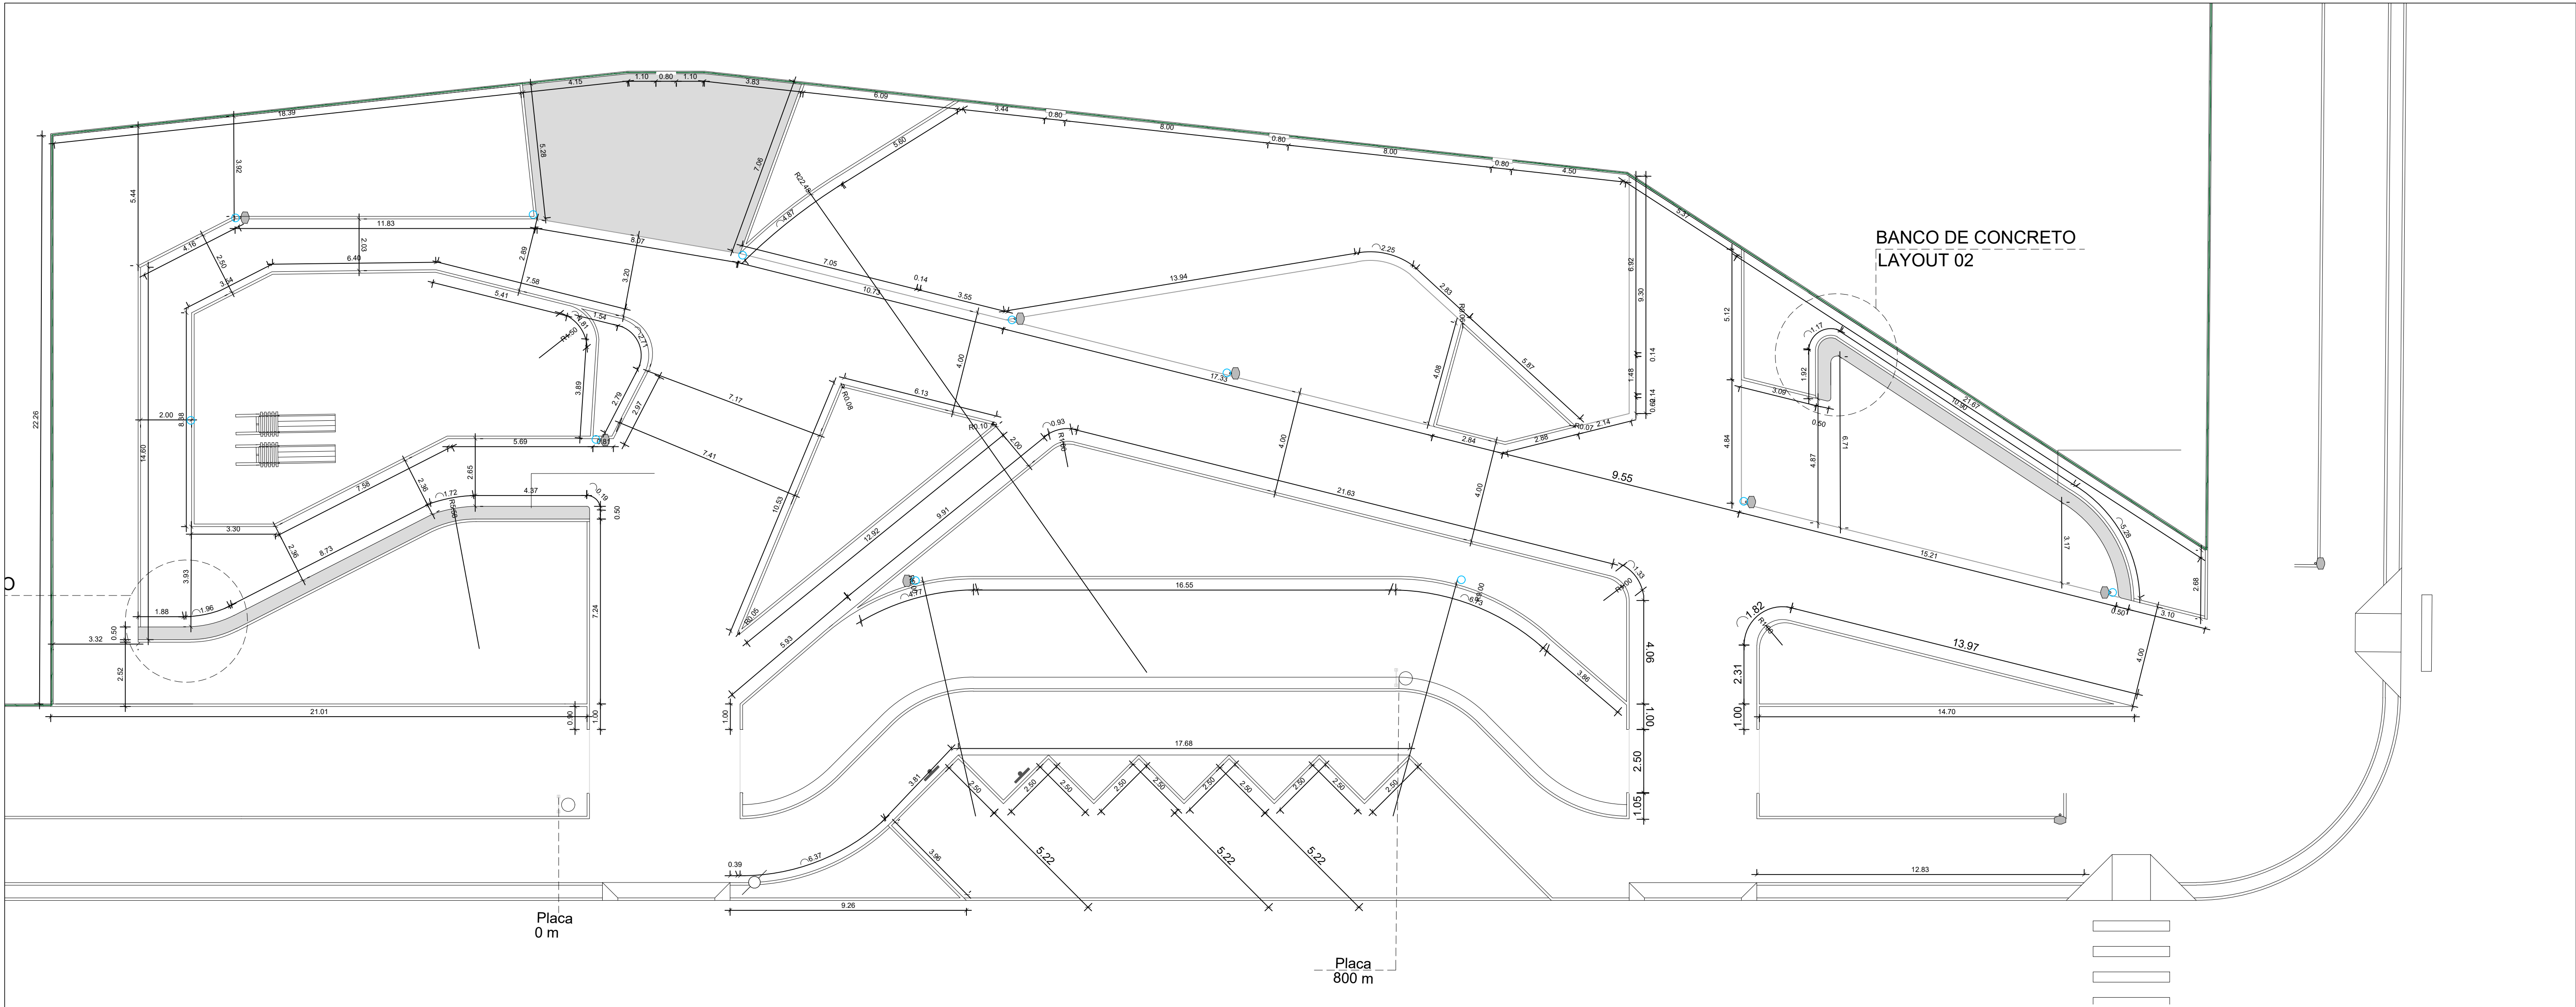

IMPLANTAÇÃO

Escala 1/125

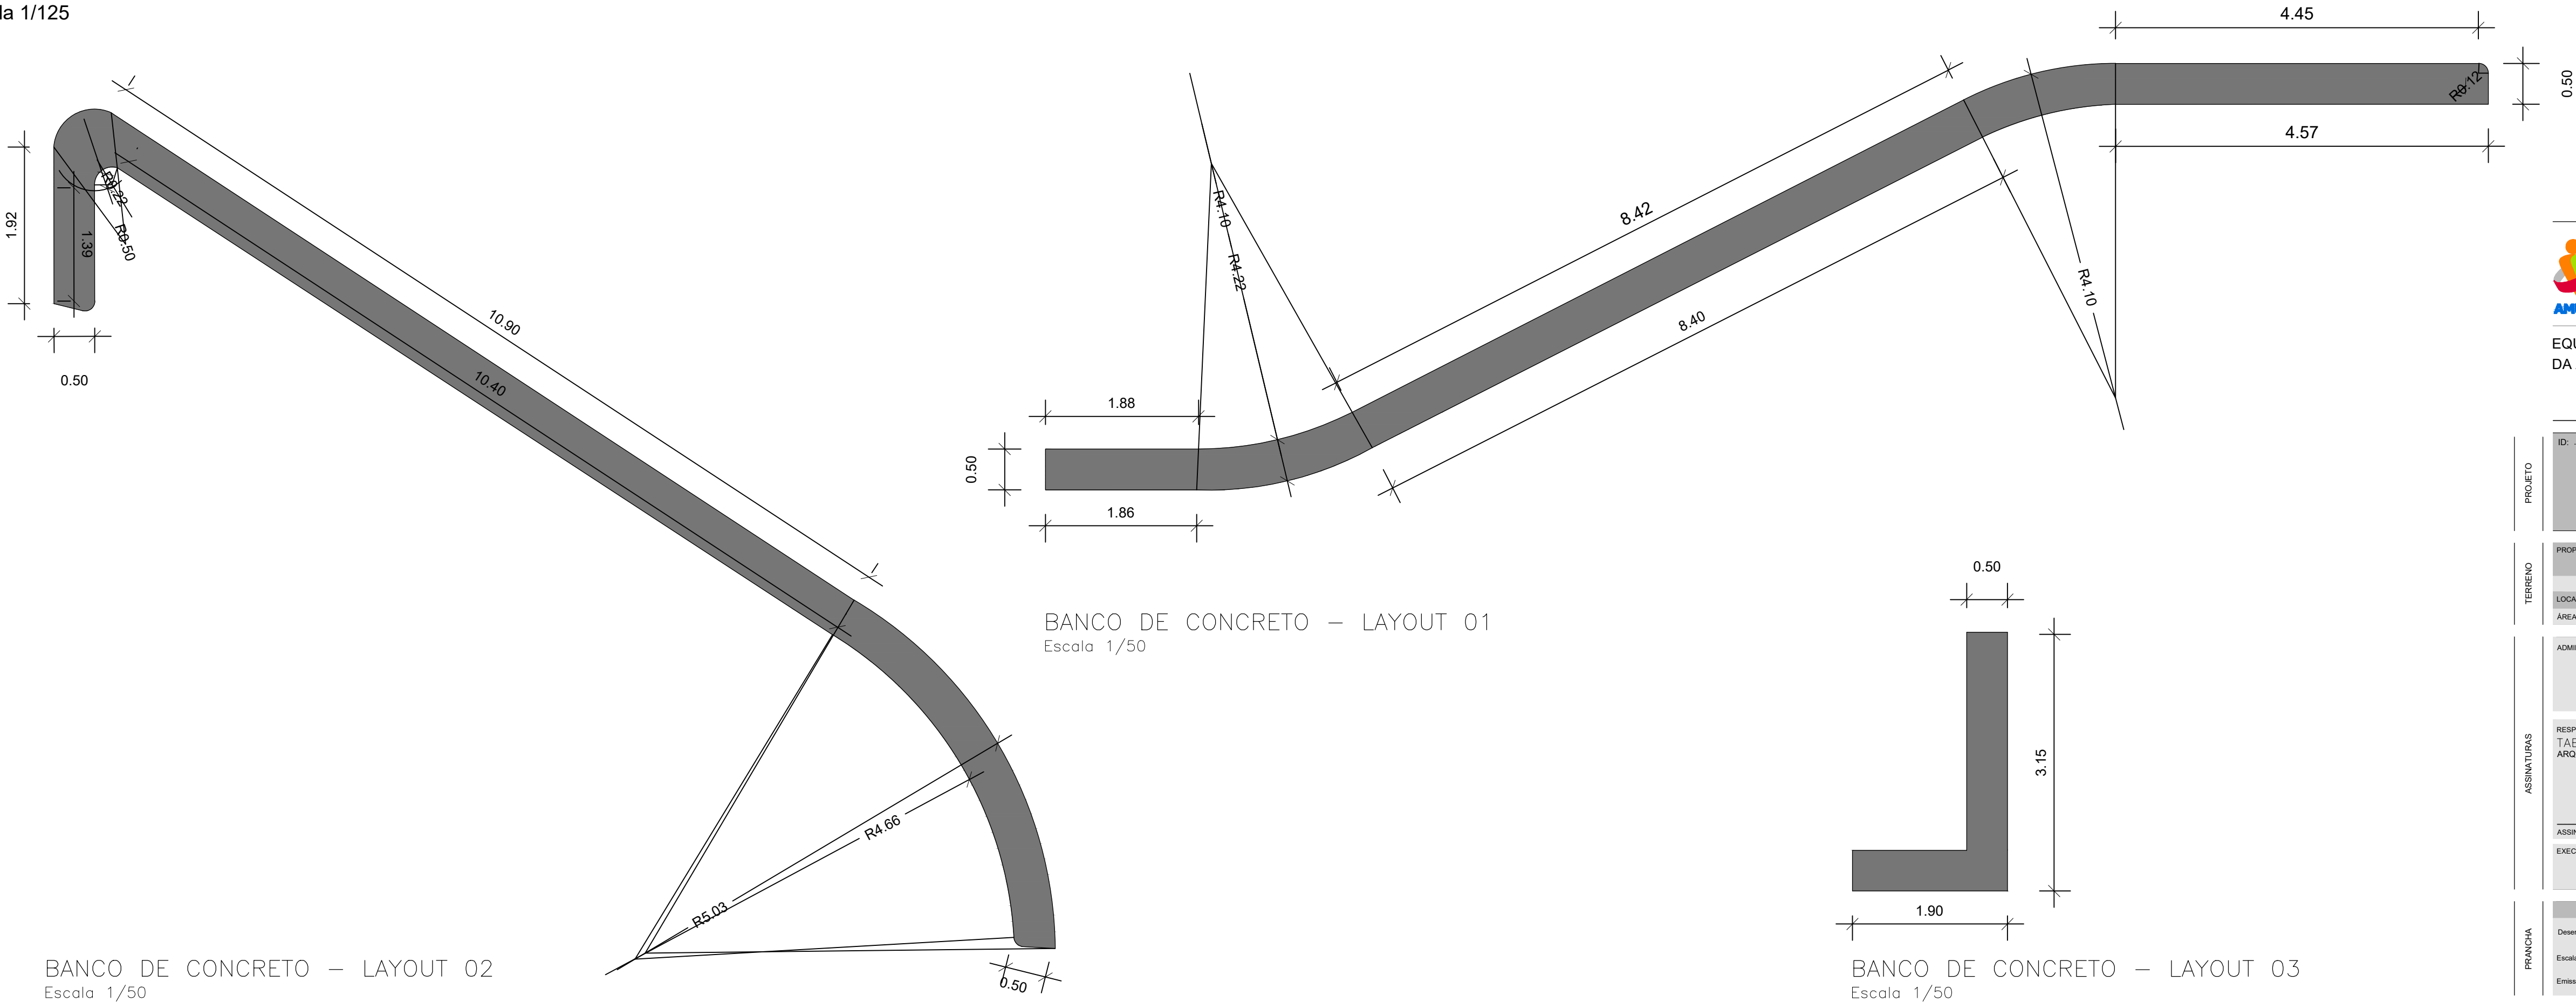



ASSOCIAÇÃO DE MUNICÍPIOS DO NORDESTE DO ESTADO DE SANTA CATARINA
ASSESSORIA E COORDENADORIA DE PLANEJAMENTO URBANO, MUNICIPAL E REGIONAL - CREA SC 48.825-4
89216-000 - JOINVILLE - SC - Rua Max Collin, 1843 - América - Fone: 0*47 433-3927
www.amunesc.org.br

EQUIPE TÉCNICA DA AMUNESC

Arquiteta e Urbanista Tabata Yumi Fujioka
Arquiteta e Urbanista Bianca Schwarz
Arquiteto e Urbanista Juliano Vendicino
Engenheira Civil Fabíola Barbi de Almeida Constante
Engenheira Civil Gabriela Cardoso Guimarães
Engenheiro Civil Rogério Ferreira Mastro

Analistas de Projetos - Bruna Souza Zimmermann
Analistas de Projetos - Lúcia Frides
Técnico em Edificações Marcos Stadholder
Estagiária de Arquitetura e Urbanismo - Ellen Fernanda Chila
Estagiária de Engenharia Civil - Nayara Lopes Fernandes dos Santos

PROJETO	ID: -		PARQUE GUÁIRA	
			PROJETO EXECUTIVO URBANÍSTICO	
TERRENO	PROPRIETÁRIO:		PREFEITURA MUNICIPAL DE JOINVILLE	
	LOCAL:		Rua Peixes – Aventureiro, Joinville/SC	
	ÁREA TERRENO:			
ASSINATURAS	ADMINISTRAÇÃO:		ADRIANO BORNESCHIN SILVA PREFEITO MUNICIPAL DE JOINVILLE	
			ASSINATURA PREFEITO MUNICIPAL	
	RESPONSÁVEIS PELO PROJETO ARQUITETÔNICO:		TABATA YUMI FUJIOKA ARQUITETA E URBANISTA - CAU A40955-3	
			LOUISE PIRES DO AMARAL PROJETISTA	
	ASSINATURA		ASSINATURA	
PRANCHAS	EXECUÇÃO:		ASSINATURA RESPONSÁVEL PELA EXECUÇÃO	
	INFORMAÇÕES		CONTEÚDO DA PRANCHA	
	Desenho: Louise Escala: INDICADA Emissão: 22/03/2022		IMPLANTAÇÃO DETALHES	