

**LOCALIZAÇÃO**  
S/ Escala

**NOTAS GERAIS**

- 01 conferir todas as medidas in loco.
- 02 todas as cotas encontram-se em centímetros
- 03 em caso de dúvidas, consultar o(s) autor (es) do (s) projeto (s).
- 04 as medidas referem-se às dimensões acabadas
- 05 ocorrendo alterações e/ou ajustes durante a obra, deverá haver anuência prévia da fiscalização.
- 06 alterações processadas em obra deverão ser registradas para "As Built" e repassadas aos projetistas
- 07 para substituição de materiais, adotar critério de similaridade, com autorização prévia da fiscalização.

MODIFICAÇÕES/REVISÕES		TABELA PENAS PLOTAGEM	
versão	data	cor	espessura da pena
		vermelho	01
		amarelo	02
		verde	03
		clan	04
		azul	05
		magenta	06
		cor 07 branco	08
		cor 08 cinza	10
		cor 30 laranja	12

ESPAÇO RESERVADO PARA CÂMBIOS DE APROVAÇÃO: PMI; CBV; VIGILANCIA SANITARIA E DEMAIS ORGÃOS OFICIAIS



Assinatura Responsável Técnico pela Unidade:  
*Fabiane Voss*  
ENFERMEIRA FABIANE VOSS - COREN/SC 278606

Assinatura Autor do Projeto:  
*Celso Pomini Liberado*  
Arqº CELSO POMINI LIBERADO - A 15.901-8 CAU

**PREFEITURA DE JOINVILLE**  
Secretaria da Saúde  
Rua Araranguá, 397 - Bairro América - Joinville SC

Setor: **UNIDADE DA GERENCIA DE OBRAS E SERVIÇOS**  
Coordenação de Obras

Nome Obra / Endereço: **UBSF PARQUE JOINVILLE**  
Rua Willy Schoosland esq. c/ Rua Aquario - Bairro Aventuroiro - Joinville SC

Requerente: **GERENCIA DE ATENÇÃO BÁSICA** Proprietário: **FUNDO MUNICIPAL DE SAÚDE**

Tipo de Projeto: **ARQUITETÔNICO**

Categoria:  
 Lay-Out       Executivo       Construção Nova       Ampliação  
 Estudo Preliminar       Aprovação       Reforma       Adequação  
 Anteprojeto       Alvará VISA       Regularização

Autores: **Arquiteto CELSO POMINI LIBERADO A 15.901-8 CAU**


Co-Autores: **PREFEITURA MUNICIPAL DE JOINVILLE SECRETARIA MUNICIPAL DA SAÚDE CELSO POMINI LIBERADO Arquiteto Matrícula: 18.777**

Conteúdo:  
 • IMPLANTAÇÃO GERAL  
 • LOCALIZAÇÃO

Data: **Junho / 2019** Escala: **INDICADA** Cod. do Projeto: **UBSF04-01-03-18** Num. Prancha: **01/02**


CAD: **Celso** Revisado: **Celso** Cod. Barra:

Arq. PLT: **UBSF04-01-03-18-PLT** Arq. CAD: **UBSF04-01-03-18-DWG**

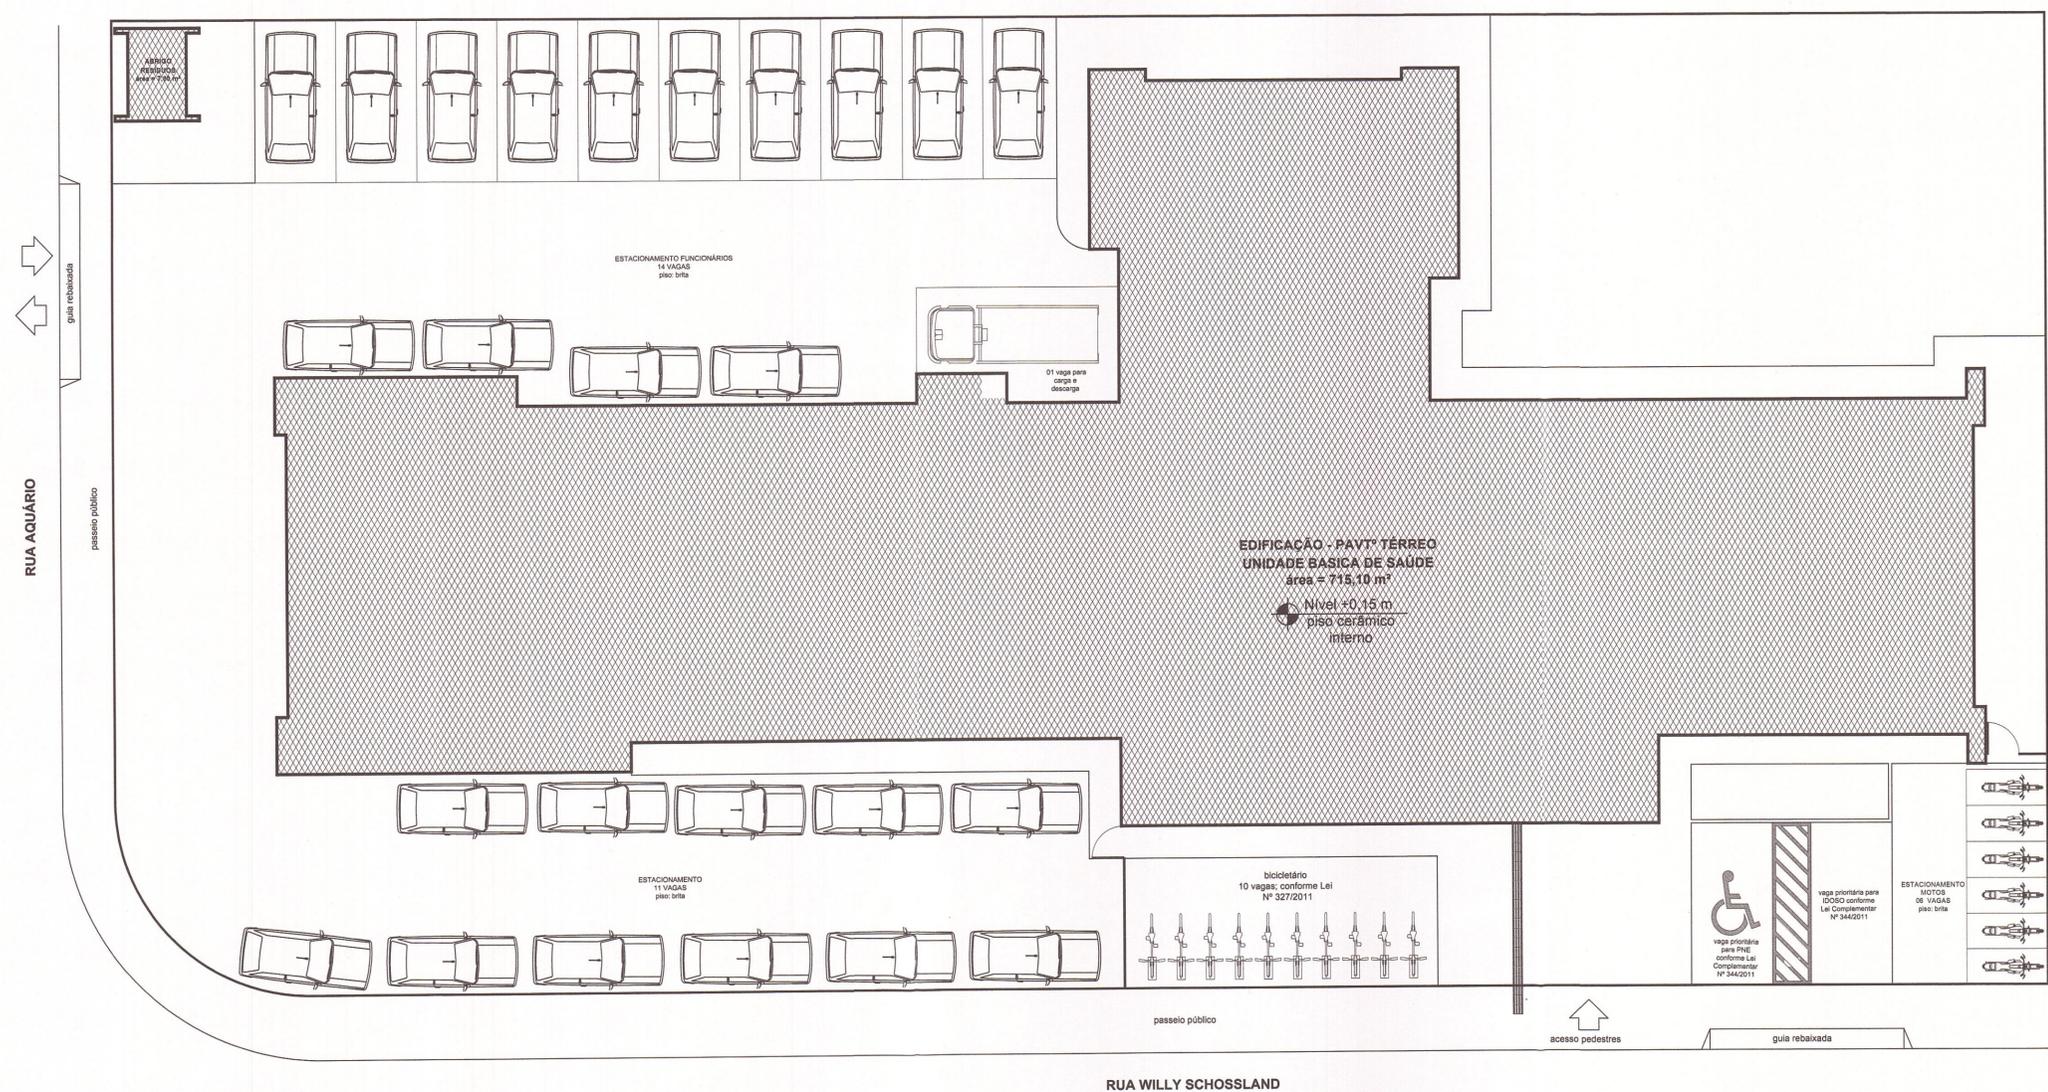


**IMPLANTAÇÃO GERAL**  
Escala: 1/110


RUA WILLY SCHOOSLAND

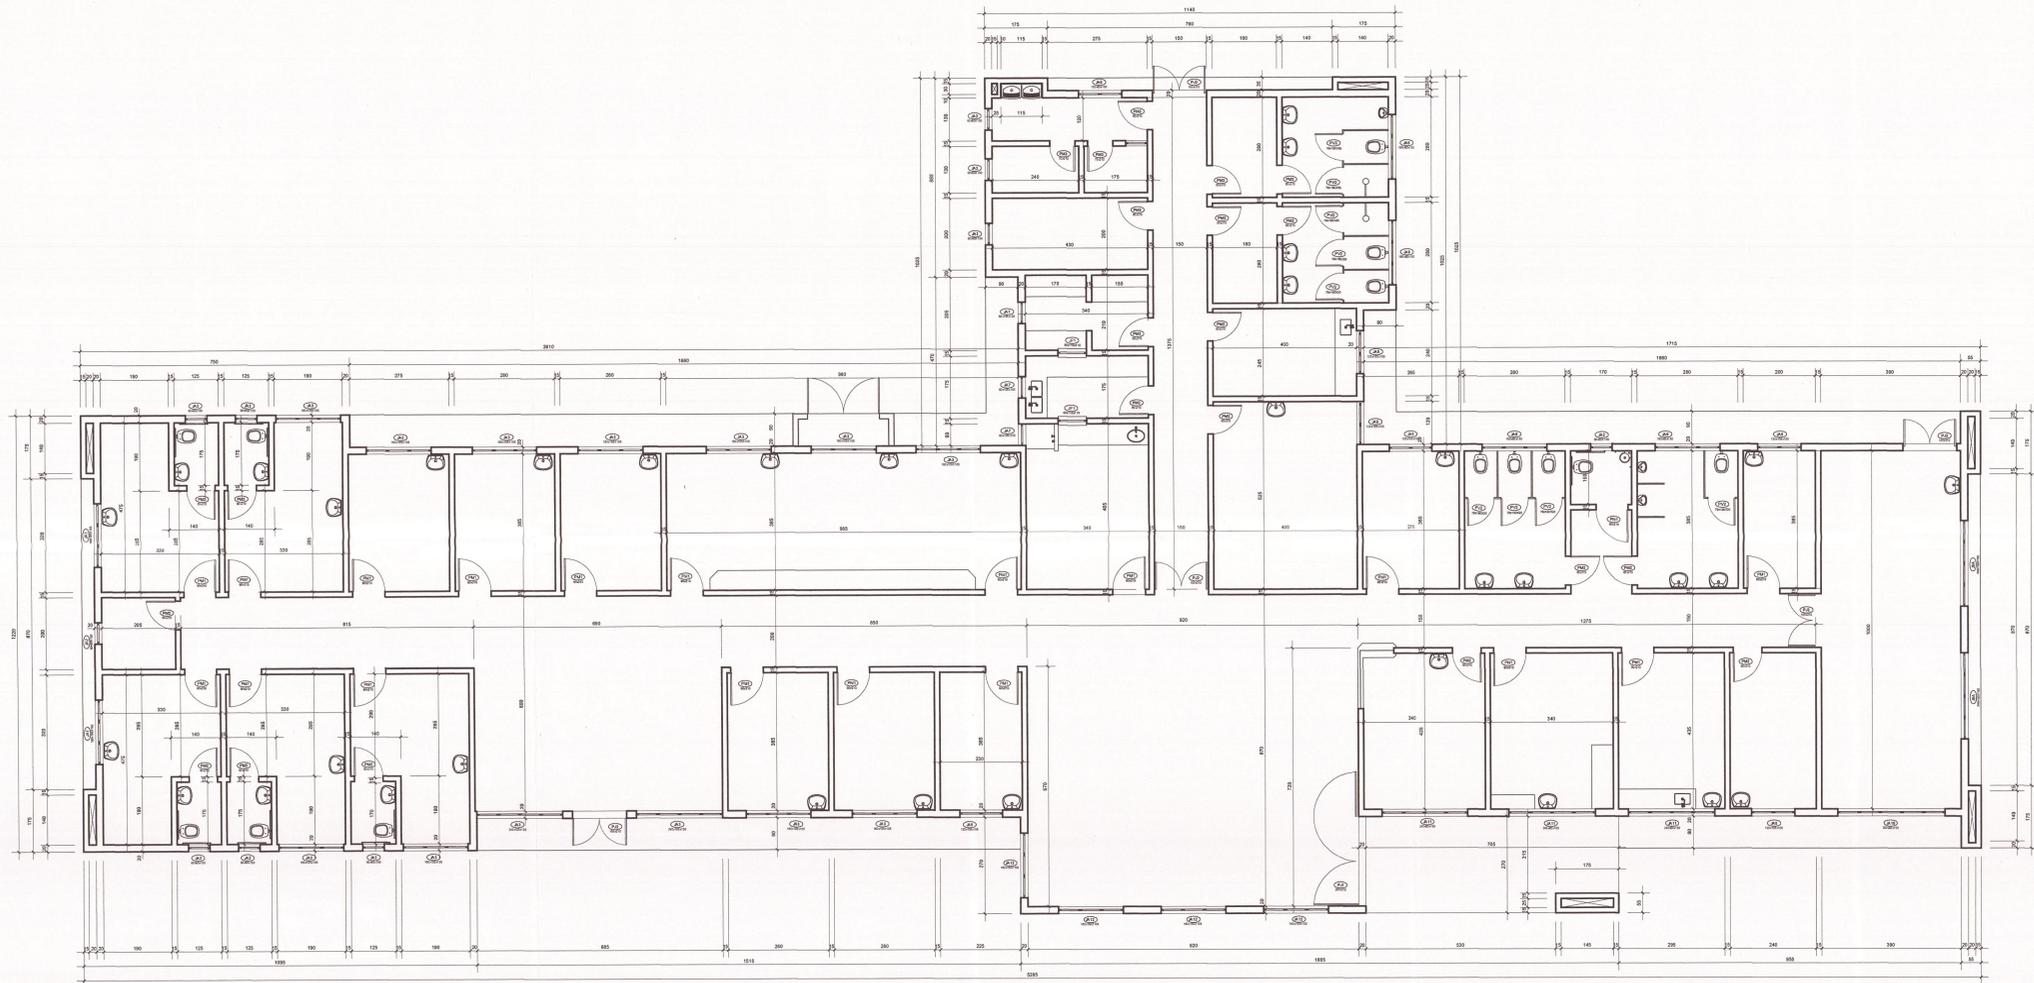


**PLANTA BAIXA - COTAS**  
Escala: 1/70

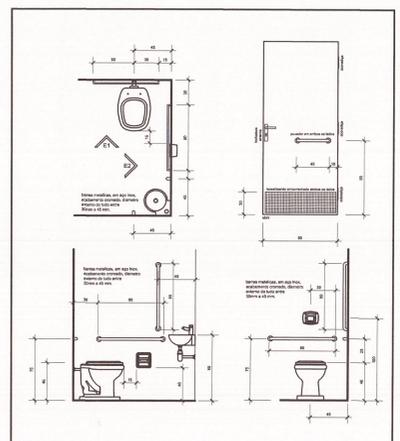


**DETALHE PEÇAS / ACESSÓRIOS P.N.E.**  
5/ Escala

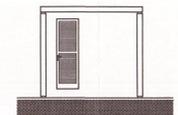


**ELEVAÇÃO FRONTAL**  
**ABRIGO RESÍDUOS**  
Escala: 1/70

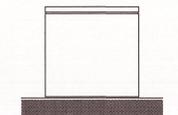


**ELEVAÇÃO LATERAL**  
**ABRIGO RESÍDUOS**  
Escala: 1/70

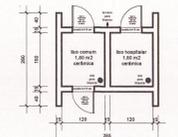

**PLANTA BAIXA**  
**ABRIGO RESÍDUOS**  
Escala: 1/70

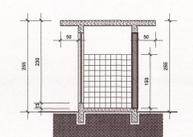

**CORTE GERAL**  
**ABRIGO RESÍDUOS**  
Escala: 1/70

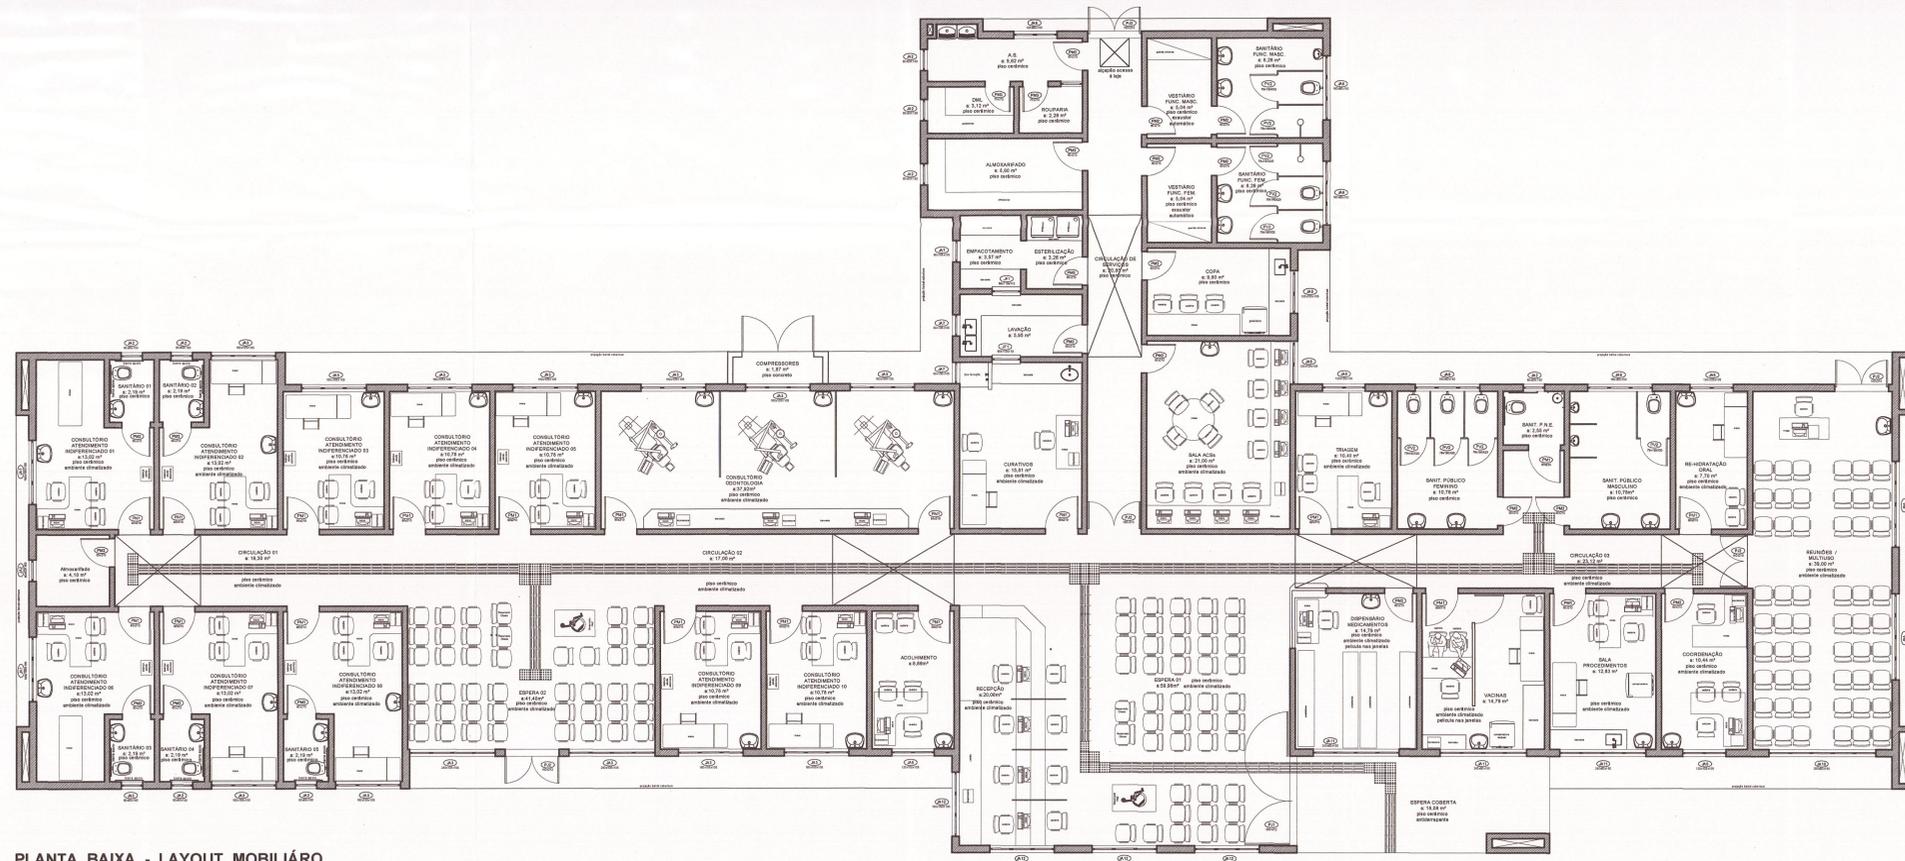

**PLANTA BAIXA - LAYOUT MOBILIÁRIO**  
Escala: 1/70

**NOTAS GERAIS**

- 01 conferir todas as medidas in loco.
- 02 todas as cotas encontram-se em centímetros.
- 03 em caso de dúvidas, consultar o(a) autor (es) do (s) projeto (s).
- 04 as medidas referem-se às dimensões nominais.
- 05 ocorrerem alterações ou ajustes durante a obra, deverá haver anuência prévia da fiscalização.
- 06 alterações processadas em obra deverão ser registradas para "As Built" e repassadas aos projetistas.
- 07 para substituição de materiais, adotar critério de similaridade, com autorização prévia da fiscalização.

MODIFICAÇÕES/REVISÕES			TABELA PENAS PLOTAGEM	
versão	data	cor	cor	espessura de pena
		vermelho	01	
		amarelo	02	
		verde	03	
		cinza	04	
		azul	05	
		magenta	06	
		cor 07 branco	08	
		cor 08 cinza	10	
		cor 09	12	

**APROVADO**

07.10.2019

PREFEITURA DE JOINVILLE  
SECRETARIA MUNICIPAL DA SAÚDE  
Serviço de Vigilância Sanitária e Ambiental  
MILTON VICENTE MENDES  
Eng. Sanitário - CRP nº 54.949

PREFEITURA DE JOINVILLE  
SECRETARIA MUNICIPAL DE SAÚDE  
SECRETARIA MUNICIPAL DE SAÚDE  
SECRETARIA MUNICIPAL DE SAÚDE  
CARLOS ROBERTO KESSEY  
Eng. Sanitário - CRP nº 46.508  
Fiscal Sanitário

Arquiteto Responsável Técnico pelo Projeto: *José Carlos Pomim Liberado*  
Arquiteto Autor do Projeto: *Carlos Roberto Kessy*

DIRETORIA FEDERAL VIGIA - COREN/SC 27060  
ANP: CELSO POMIM LIBERADO - A 18.901-8 CAU

**PREFEITURA DE JOINVILLE**  
Secretaria da Saúde  
Rua Araranguá, 397 - Bairro América - Joinville/SC

UNIDADE DA GERENCIA DE OBRAS E SERVIÇOS  
Coordenação de Obras

Nome Civil do Empreiteiro: *UBSF PARQUE JOINVILLE*  
Rua Araranguá, 397 - Bairro América - Joinville/SC

Requerente: **GERENCIA DE ATENÇÃO BÁSICA** Projeto: **FUNDO MUNICIPAL DE SAÚDE**

Tipo de Projeto: **ARQUITETÔNICO**

Objetivo:  
 Lay-Out  
 Estudo Preliminar  
 Anteprojeto  
 Executivo  
 Aprovação  
 Alterar VISA

Intervenção:  
 Construção Nova  
 Reforma  
 Ampliação  
 Adequação  
 Regularização

Arquiteto: **Arquiteto CELSO POMIM LIBERADO A 18.901-8 CAU**

Co-Atividade:  
 PLANTA BAIXA - LAY-OUT MOBILIÁRIO  
 PLANTA BAIXA - COTAS  
 DETALHE ABRIGO RESÍDUOS  
 DETALHE PEÇAS / ACESSÓRIOS P.N.E.

Data: Junho / 2019  
 Estado: INDICADA  
 Cód. de Projeto: UBSF04-01-03-18  
 Cód. de Desenho: Celso  
 Cód. de Bateria: UBSF04-01-03-18-010  
 Escala: UBSF04-01-03-18-PLT  
 Anp Cód: UBSF04-01-03-18-010

02/02