

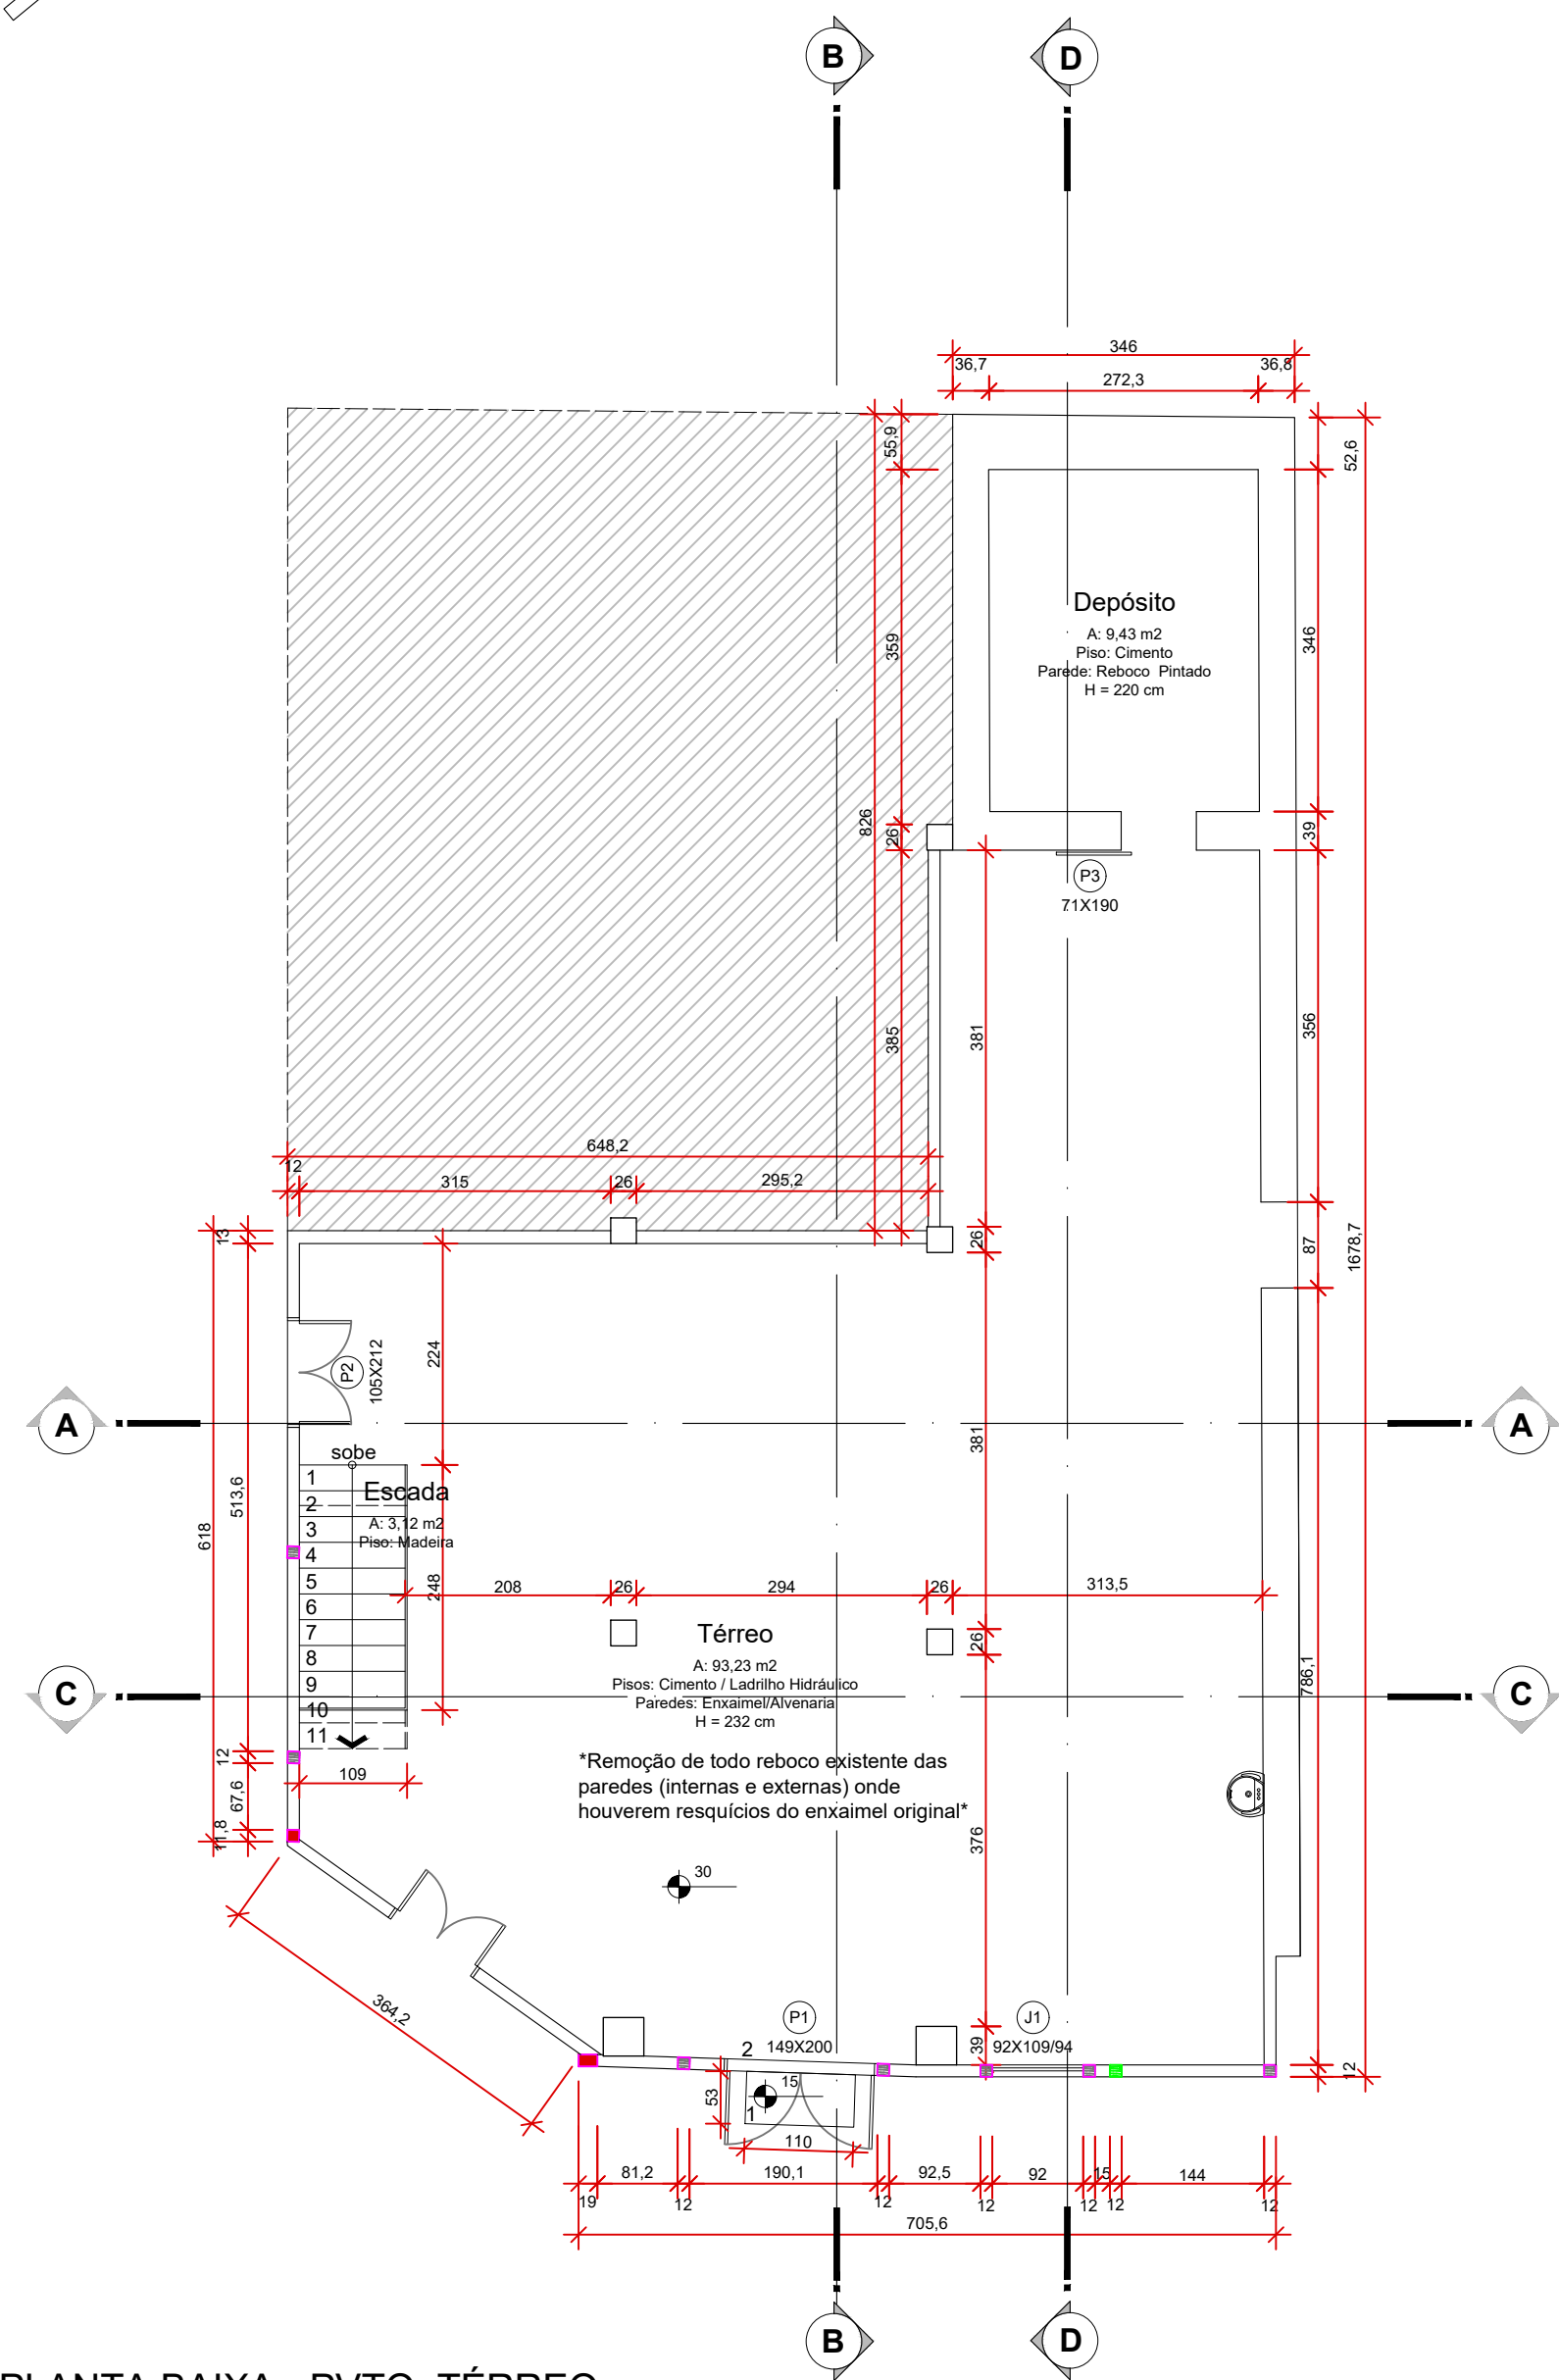


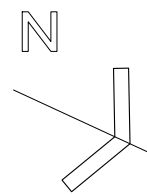


PLANTA BAIXA - PVTO. TÉRREO

Escala 1/75

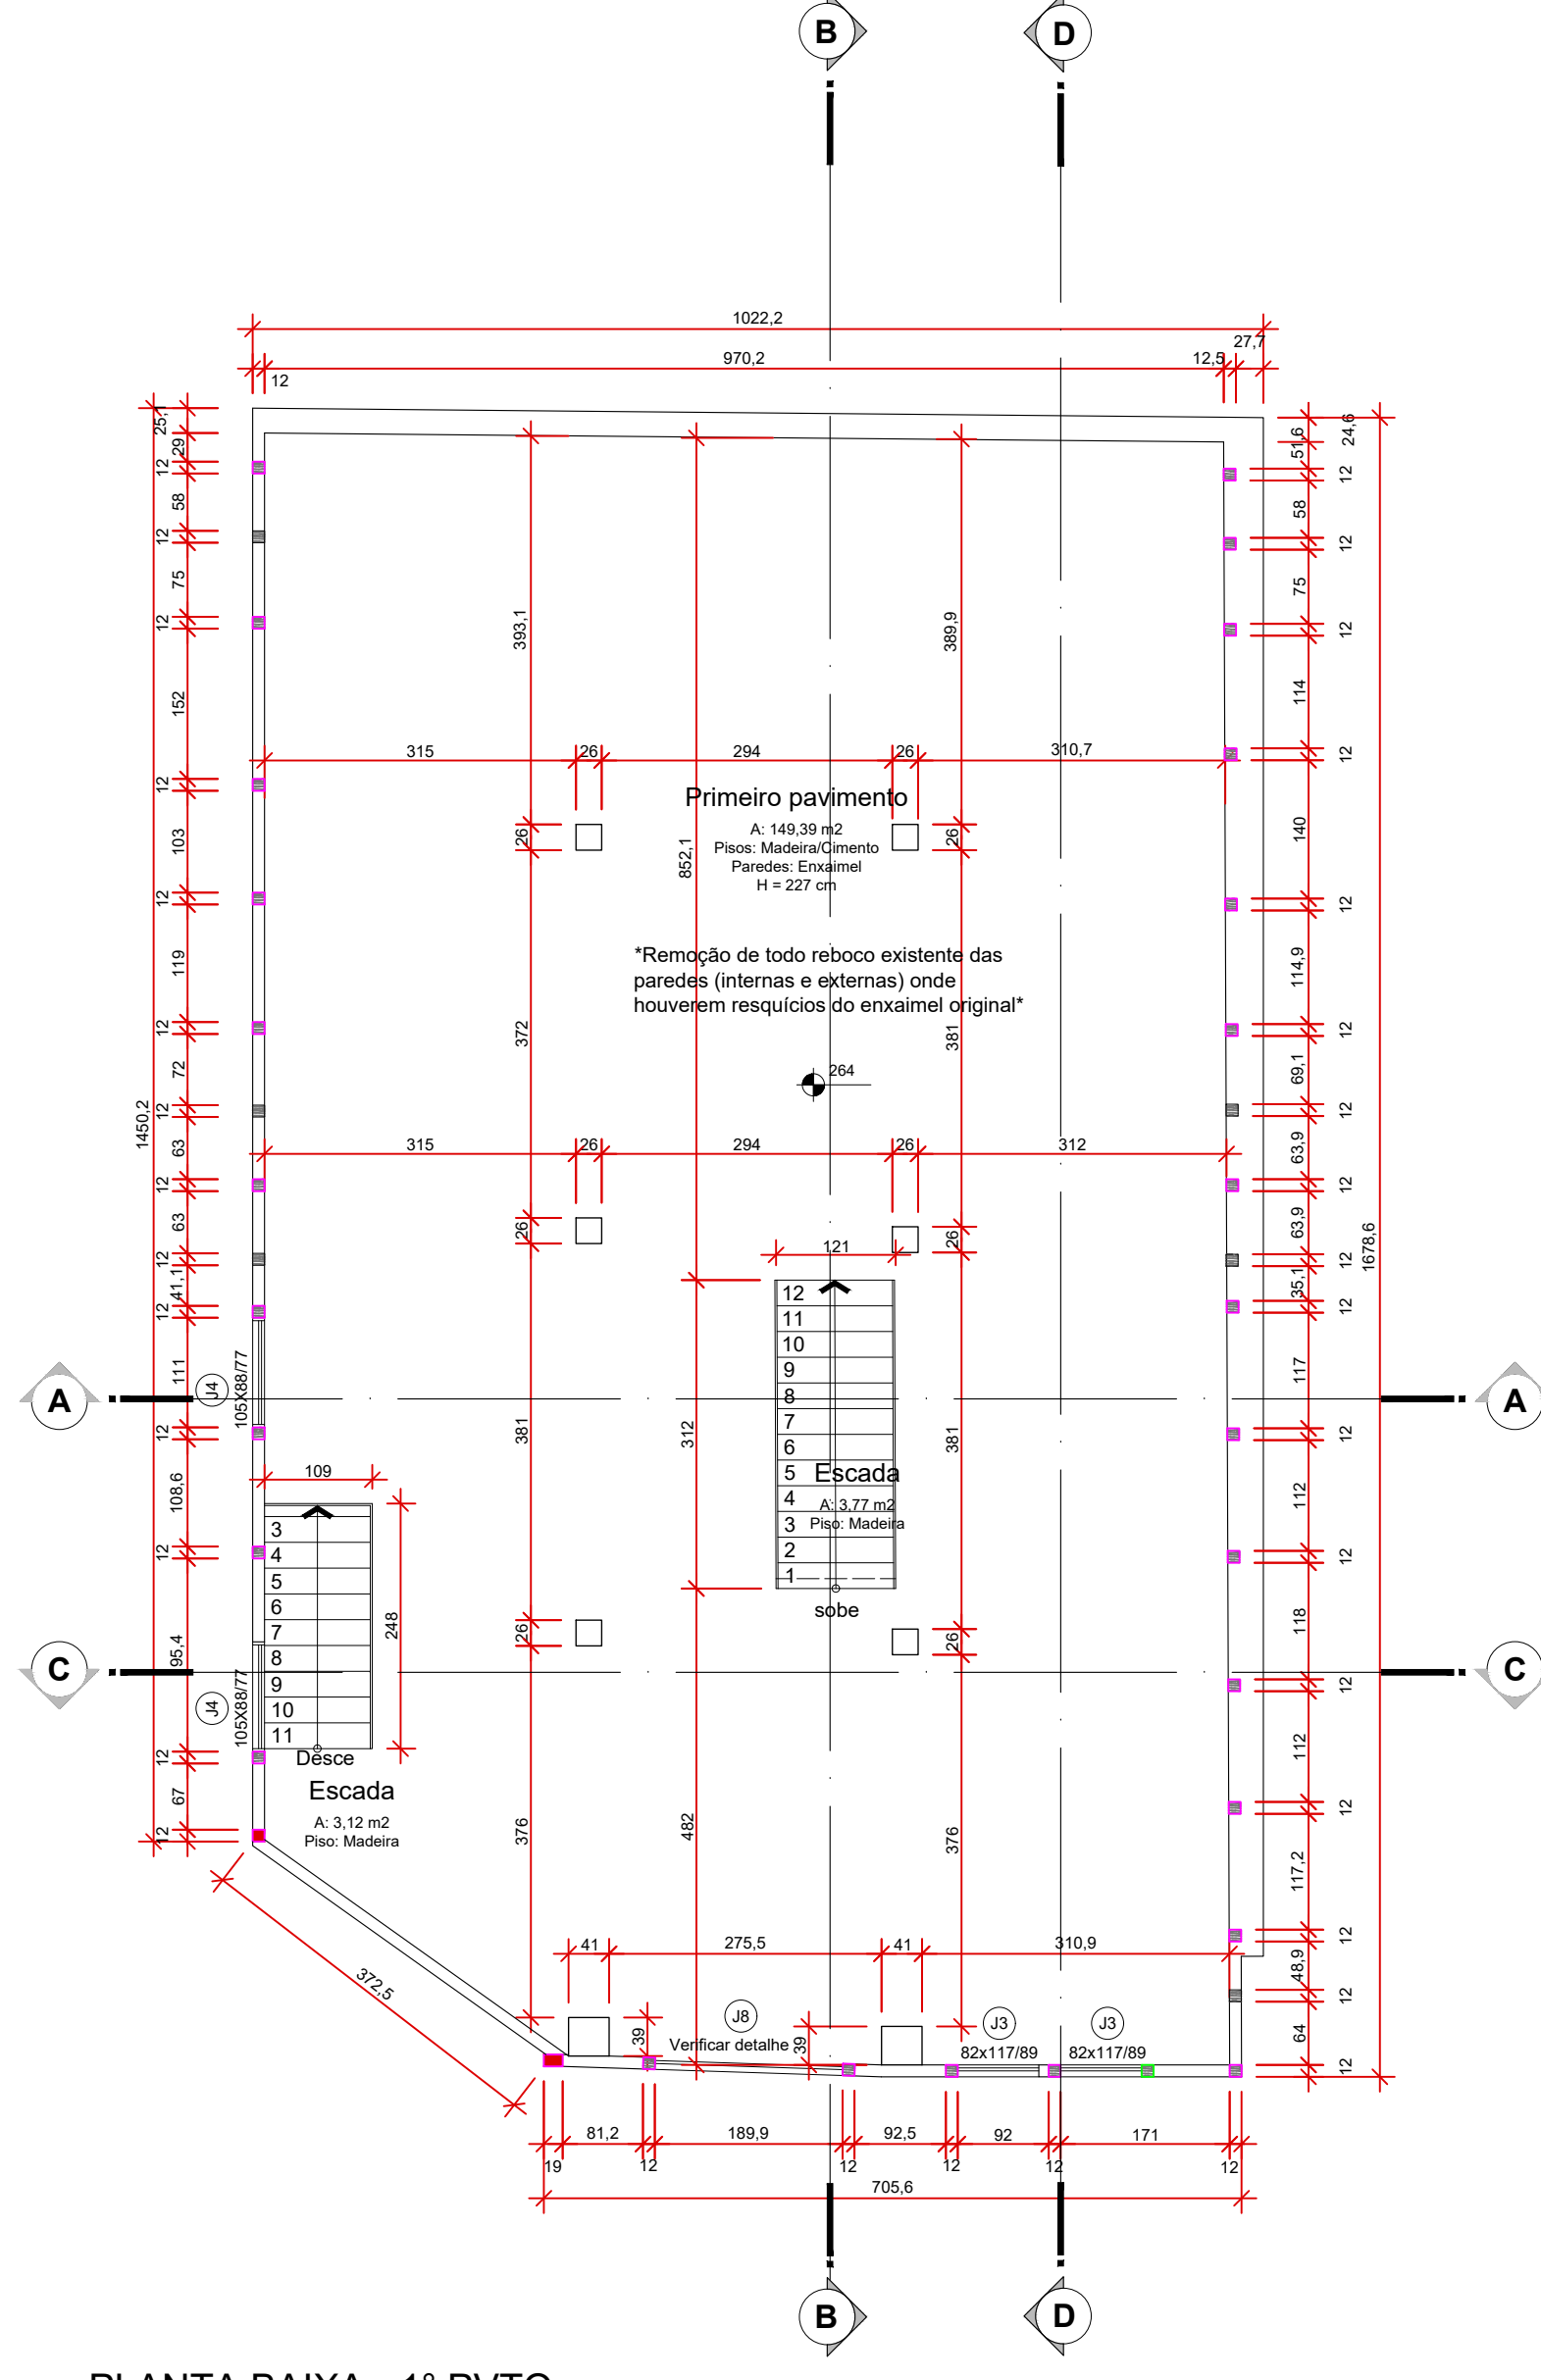

PLANTA BAIXA - 1º PVTO.

Escala 1/75

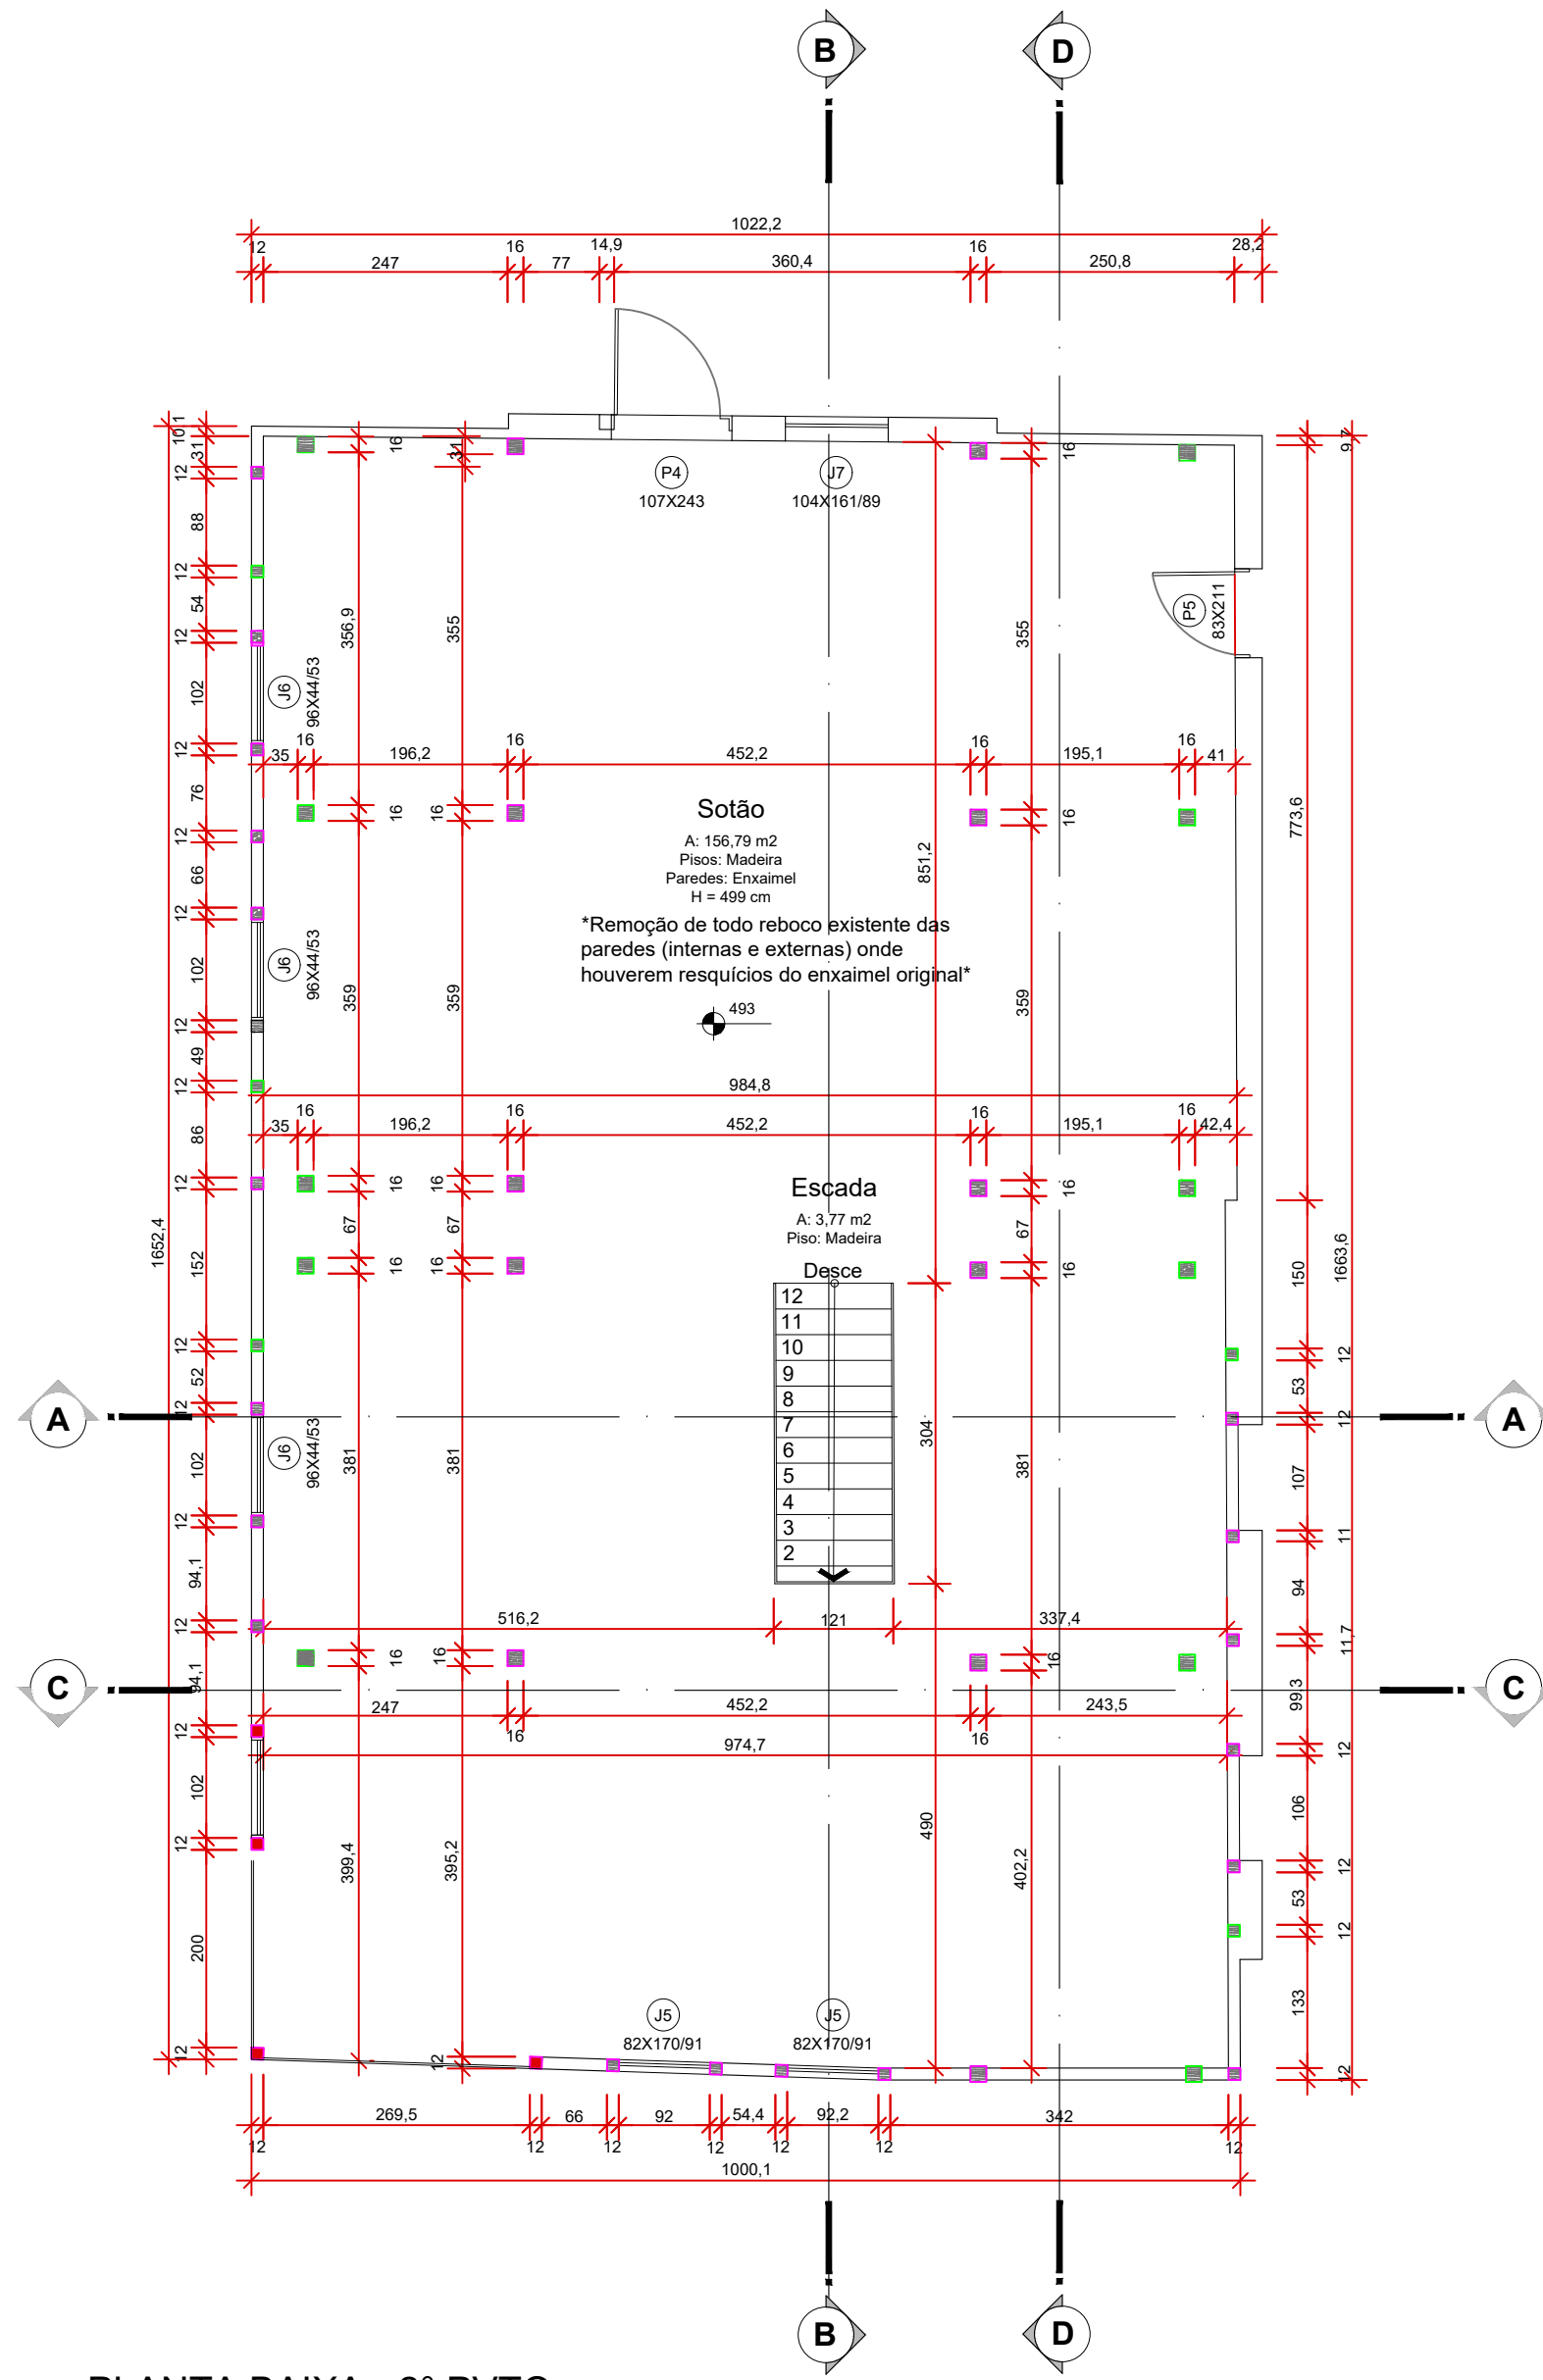

PLANTA BAIXA - 2º PVTO.

Escala 1/75

Leg	Posição
	Estrutura enxaimel
	Contravento enxaimel



Prefeitura de

Joinville

CULTURA E

TURISMO

SECRETARIA DE CULTURA E TURISMO

UPM - Unidade de Patrimônio e Museus

CPC - Coordenação de Patrimônio Cultural

Av. José Vieira, 315 - América, Joinville/SC - Tel. (47) 3433-2190

PROJETO ARQUITETÔNICO DE RESTAURO

Nome da Obra / Endereço:
Rua do Príncipe - 839 - Centro - Joinville

Requerente:
SECRETARIA DE CULTURA E TURISMO

Proprietário:
DOUAT VEÍCULOS LTDA

Autores:
Tiago Lemos Benghi

Conferido:
PROJETO DE RESTAURO

Planta baixa - térreo

Planta baixa - 1º pavimento

Planta baixa - sótão

Arquiteto e Urbanista
A66956-3

Revisado por:
Tiago Lemos Benghi

Desenhista CAD:
João Pedro Furtado



Modificação:
0

Unidade de medidas:
Centímetros

Escala:
INDICADA

Data:
AGOSTO/2025


Núm. Prancha:
01/05

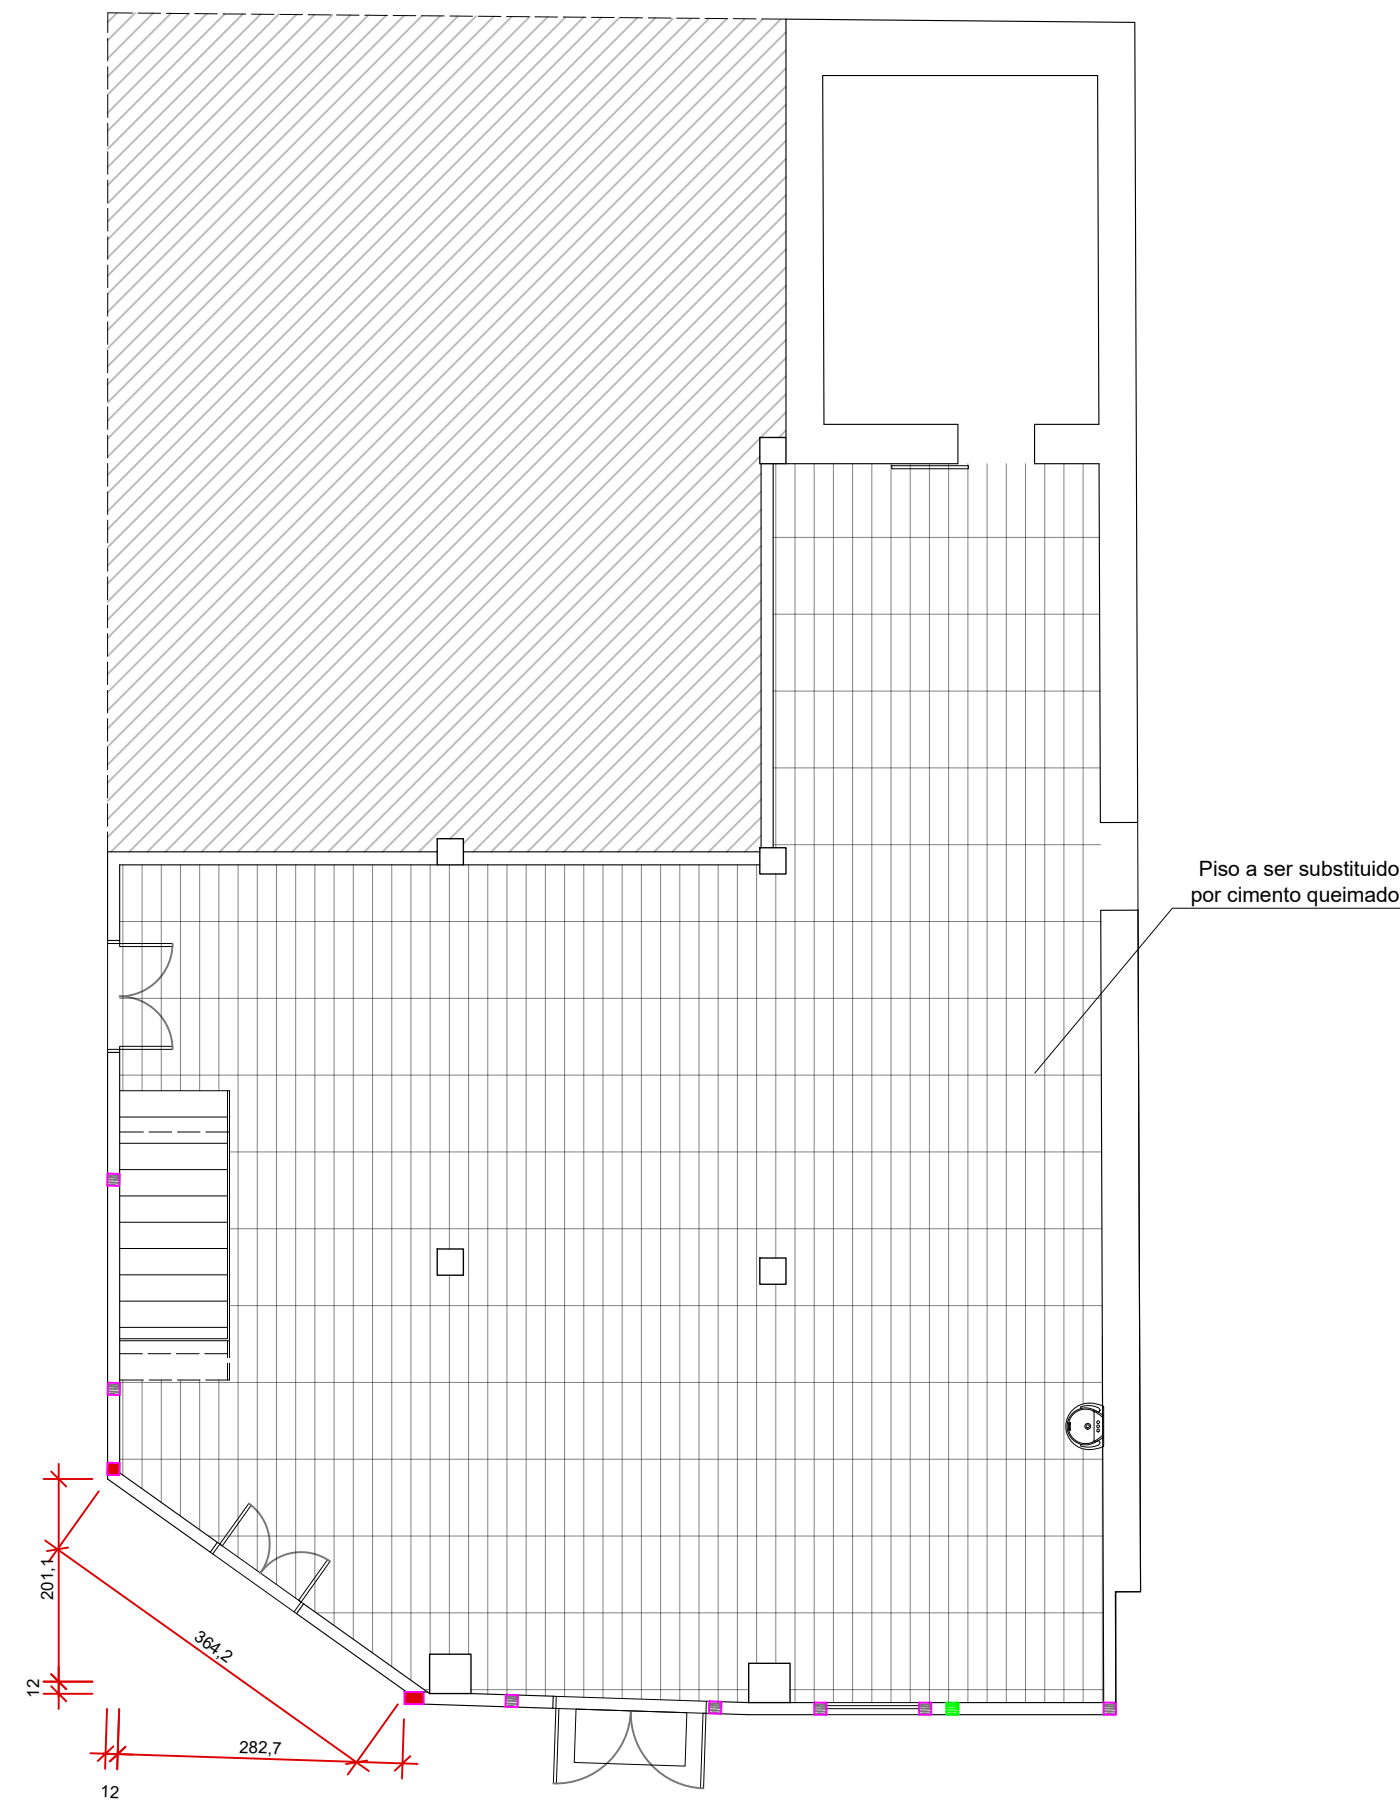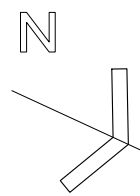

PLANTA BAIXA - PVTO. TÉRREO

Escala 1/75


- Área construída não protegida do imóvel
- Parede a ser desmontada resurada e remontada
- Piso à descartar

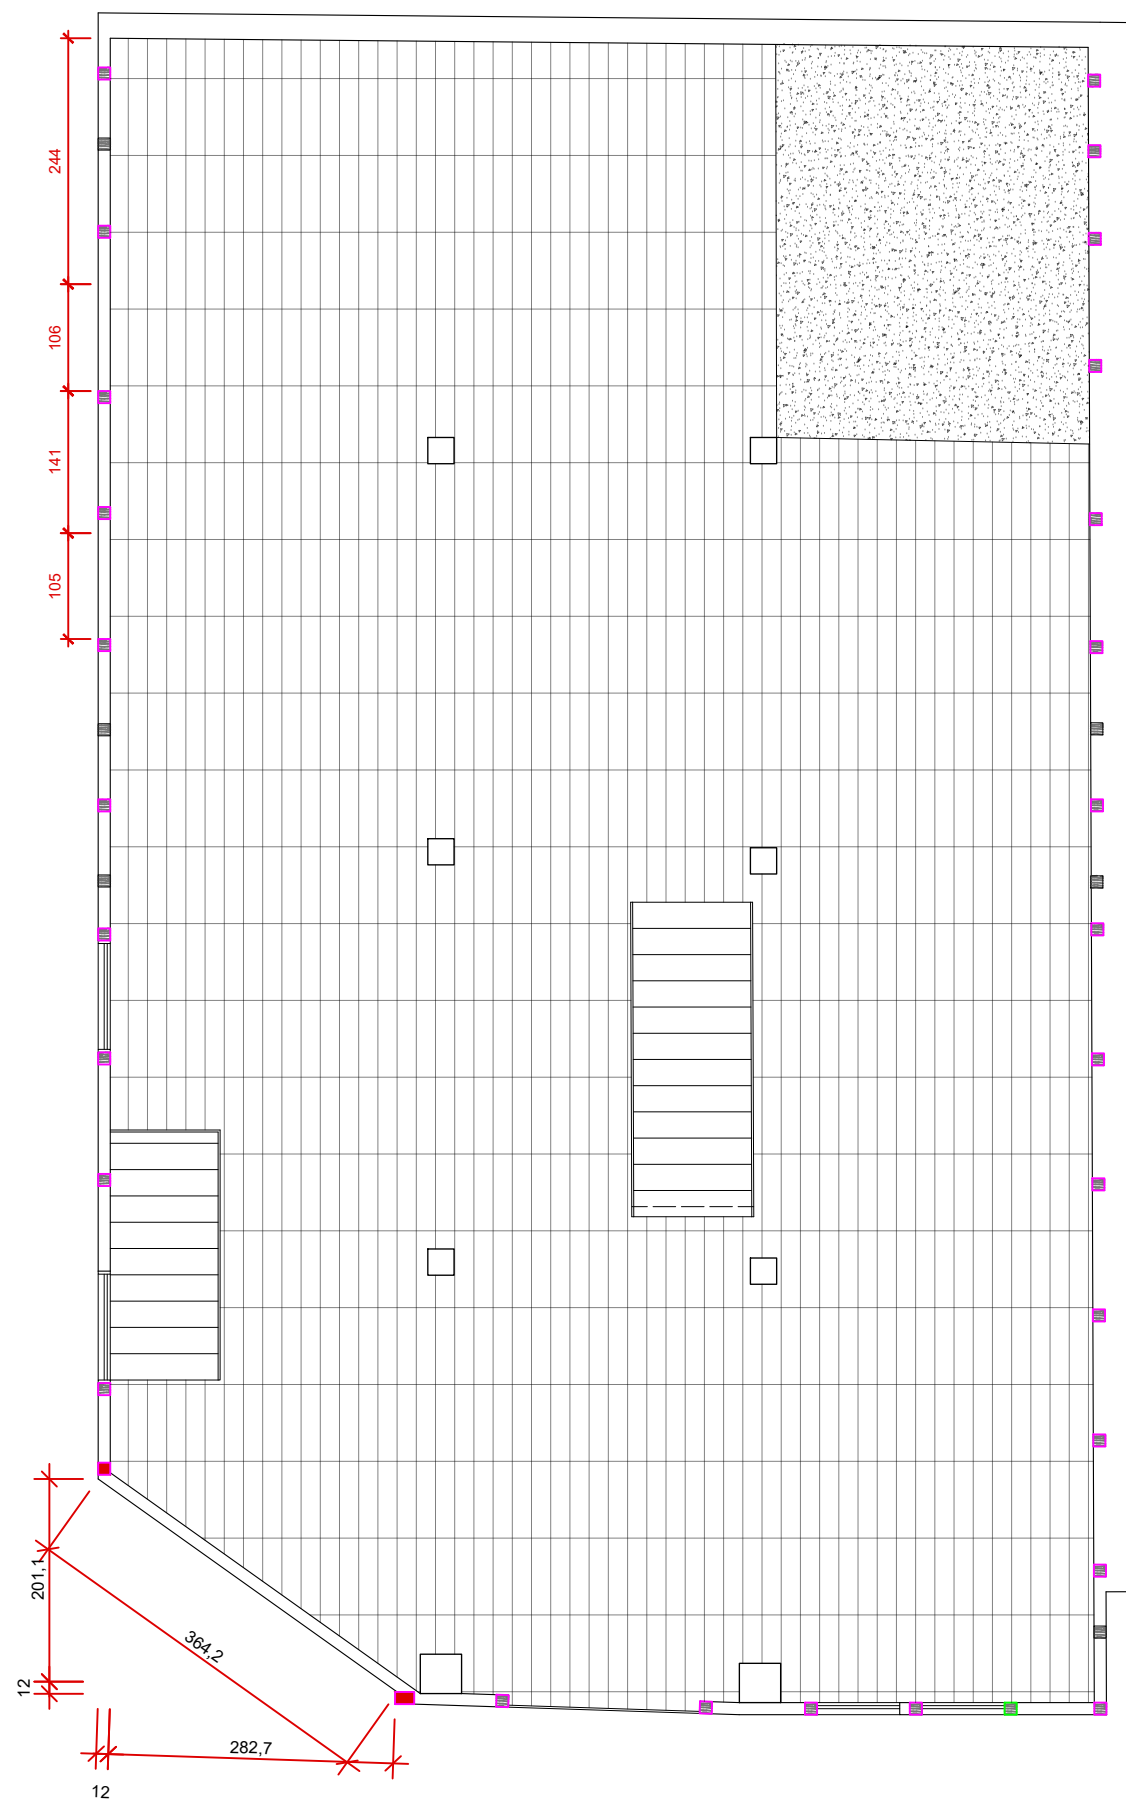

PLANTA BAIXA - 1º PVTO.

Escala 1/75

- Área construída não protegida do imóvel
- Parede a ser desmontada resurada e remontada
- Piso à substituir ou à restaurar

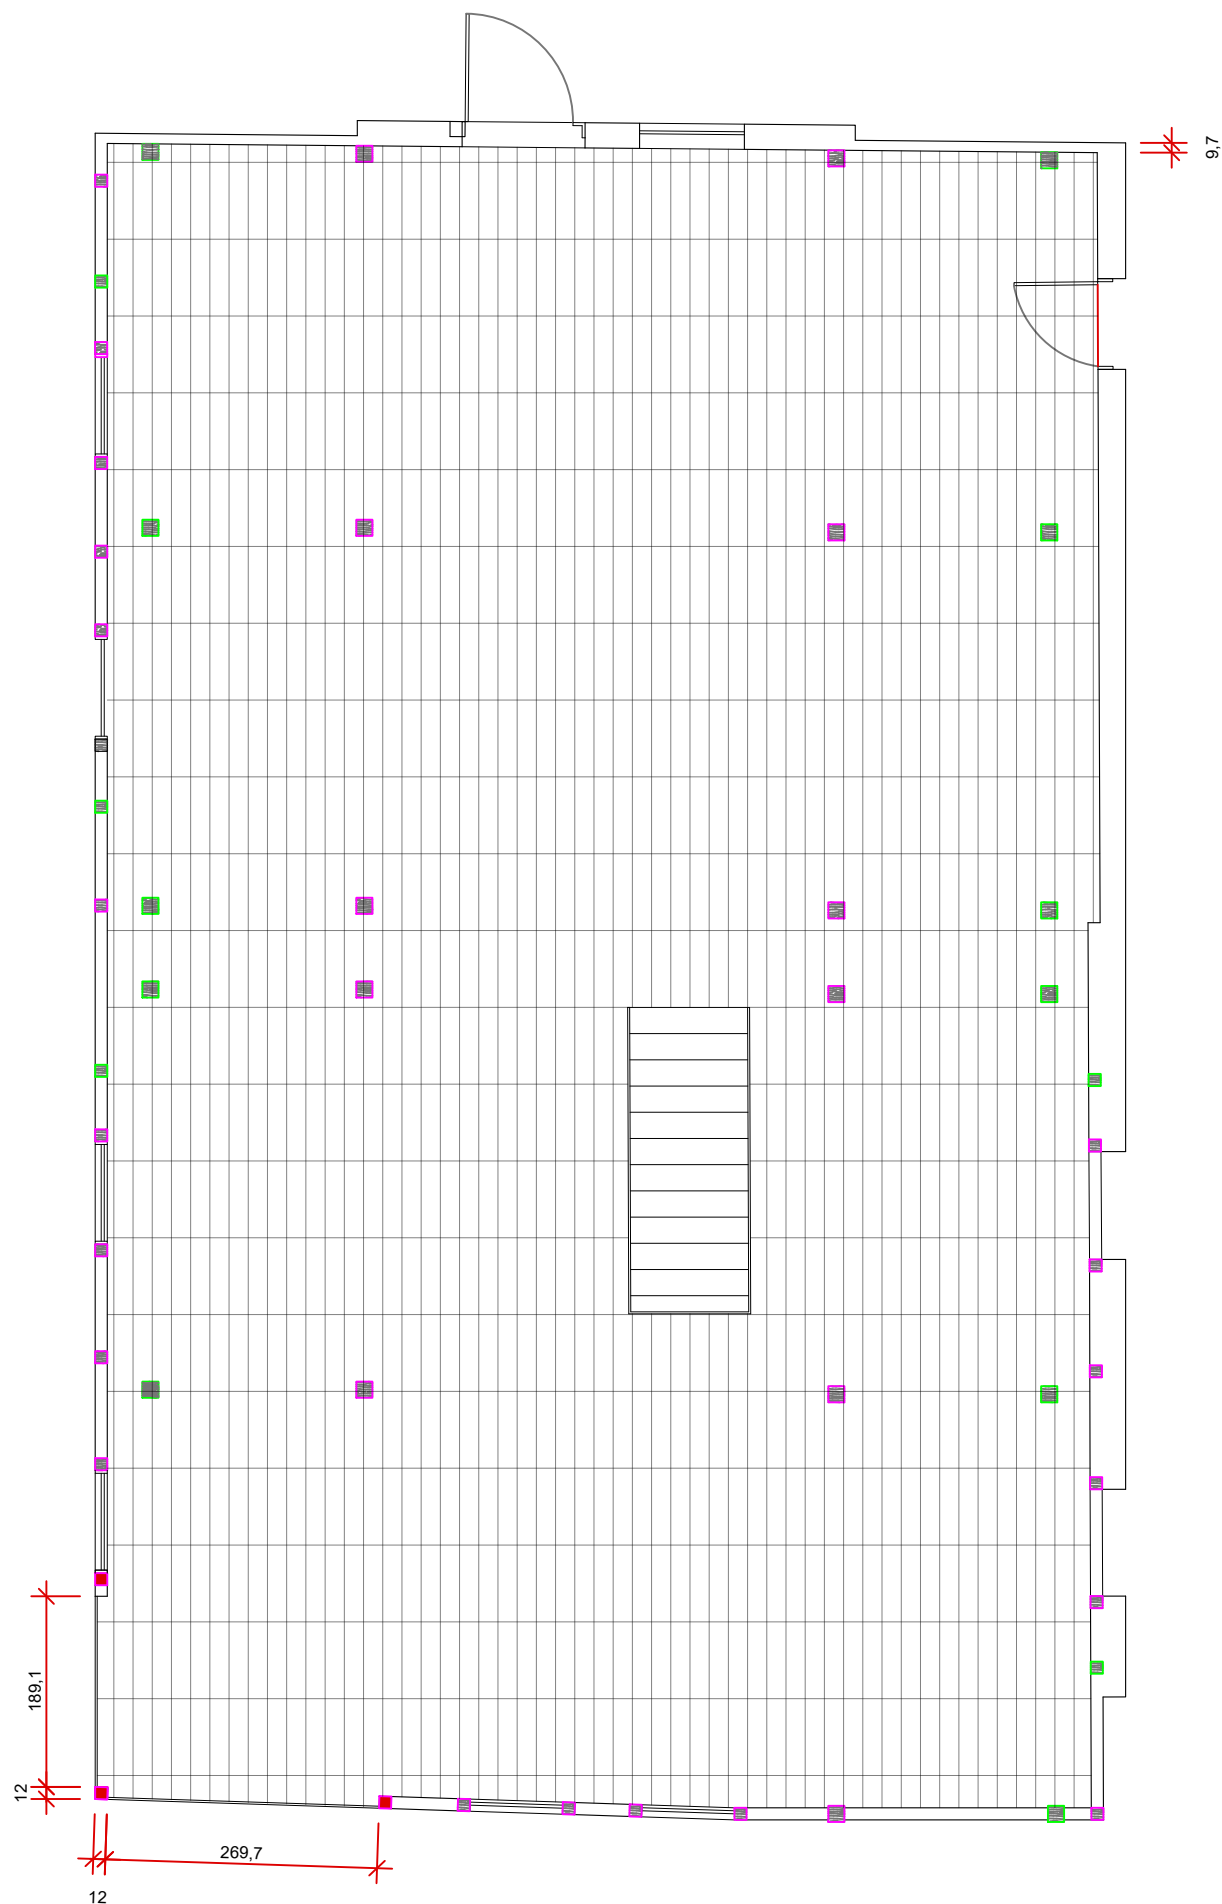

PLANTA BAIXA - 2º PVTO.

Escala 1/75

- Área construída não protegida do imóvel
- Parede a ser desmontada resurada e remontada
- Piso à substituir ou à restaurar - 3,19 m²

Leg	Posição
	Estrutura enxaimel
	Contravento enxaimel

Prefeitura de Joinville

SECRETARIA DE CULTURA E TURISMO

UPM - Unidade de Patrimônio e Museus

CPC - Coordenação de Patrimônio Cultural

Av. José Vieira, 315 - América, Joinville/SC - Tel. (47) 3433-2190

Rua do Príncipe - 839 - Centro - Joinville

PROJETO ARQUITETÔNICO DE RESTAURO

Requerente: SECRETARIA DE CULTURA E TURISMO

Proprietário: DOUAT VEÍCULOS LTDA

Autores: Tiago Lemos Benfatti

Arquiteto e Urbanista: A69956-3

Revisado por: Tiago Lemos Benfatti

Desenhista CAD: João Pedro Furtado

Modificação: 0

Unidade de medida: Centímetros

Escala: INDICADA

Conteúdo: PROJETO DE RESTAURO





Planta demolir / construir - térreo

Planta demolir / construir - 1º Pav

Planta demolir / construir - Sótão


Data: AGOSTO/2025

Num. Prancha: 02/05

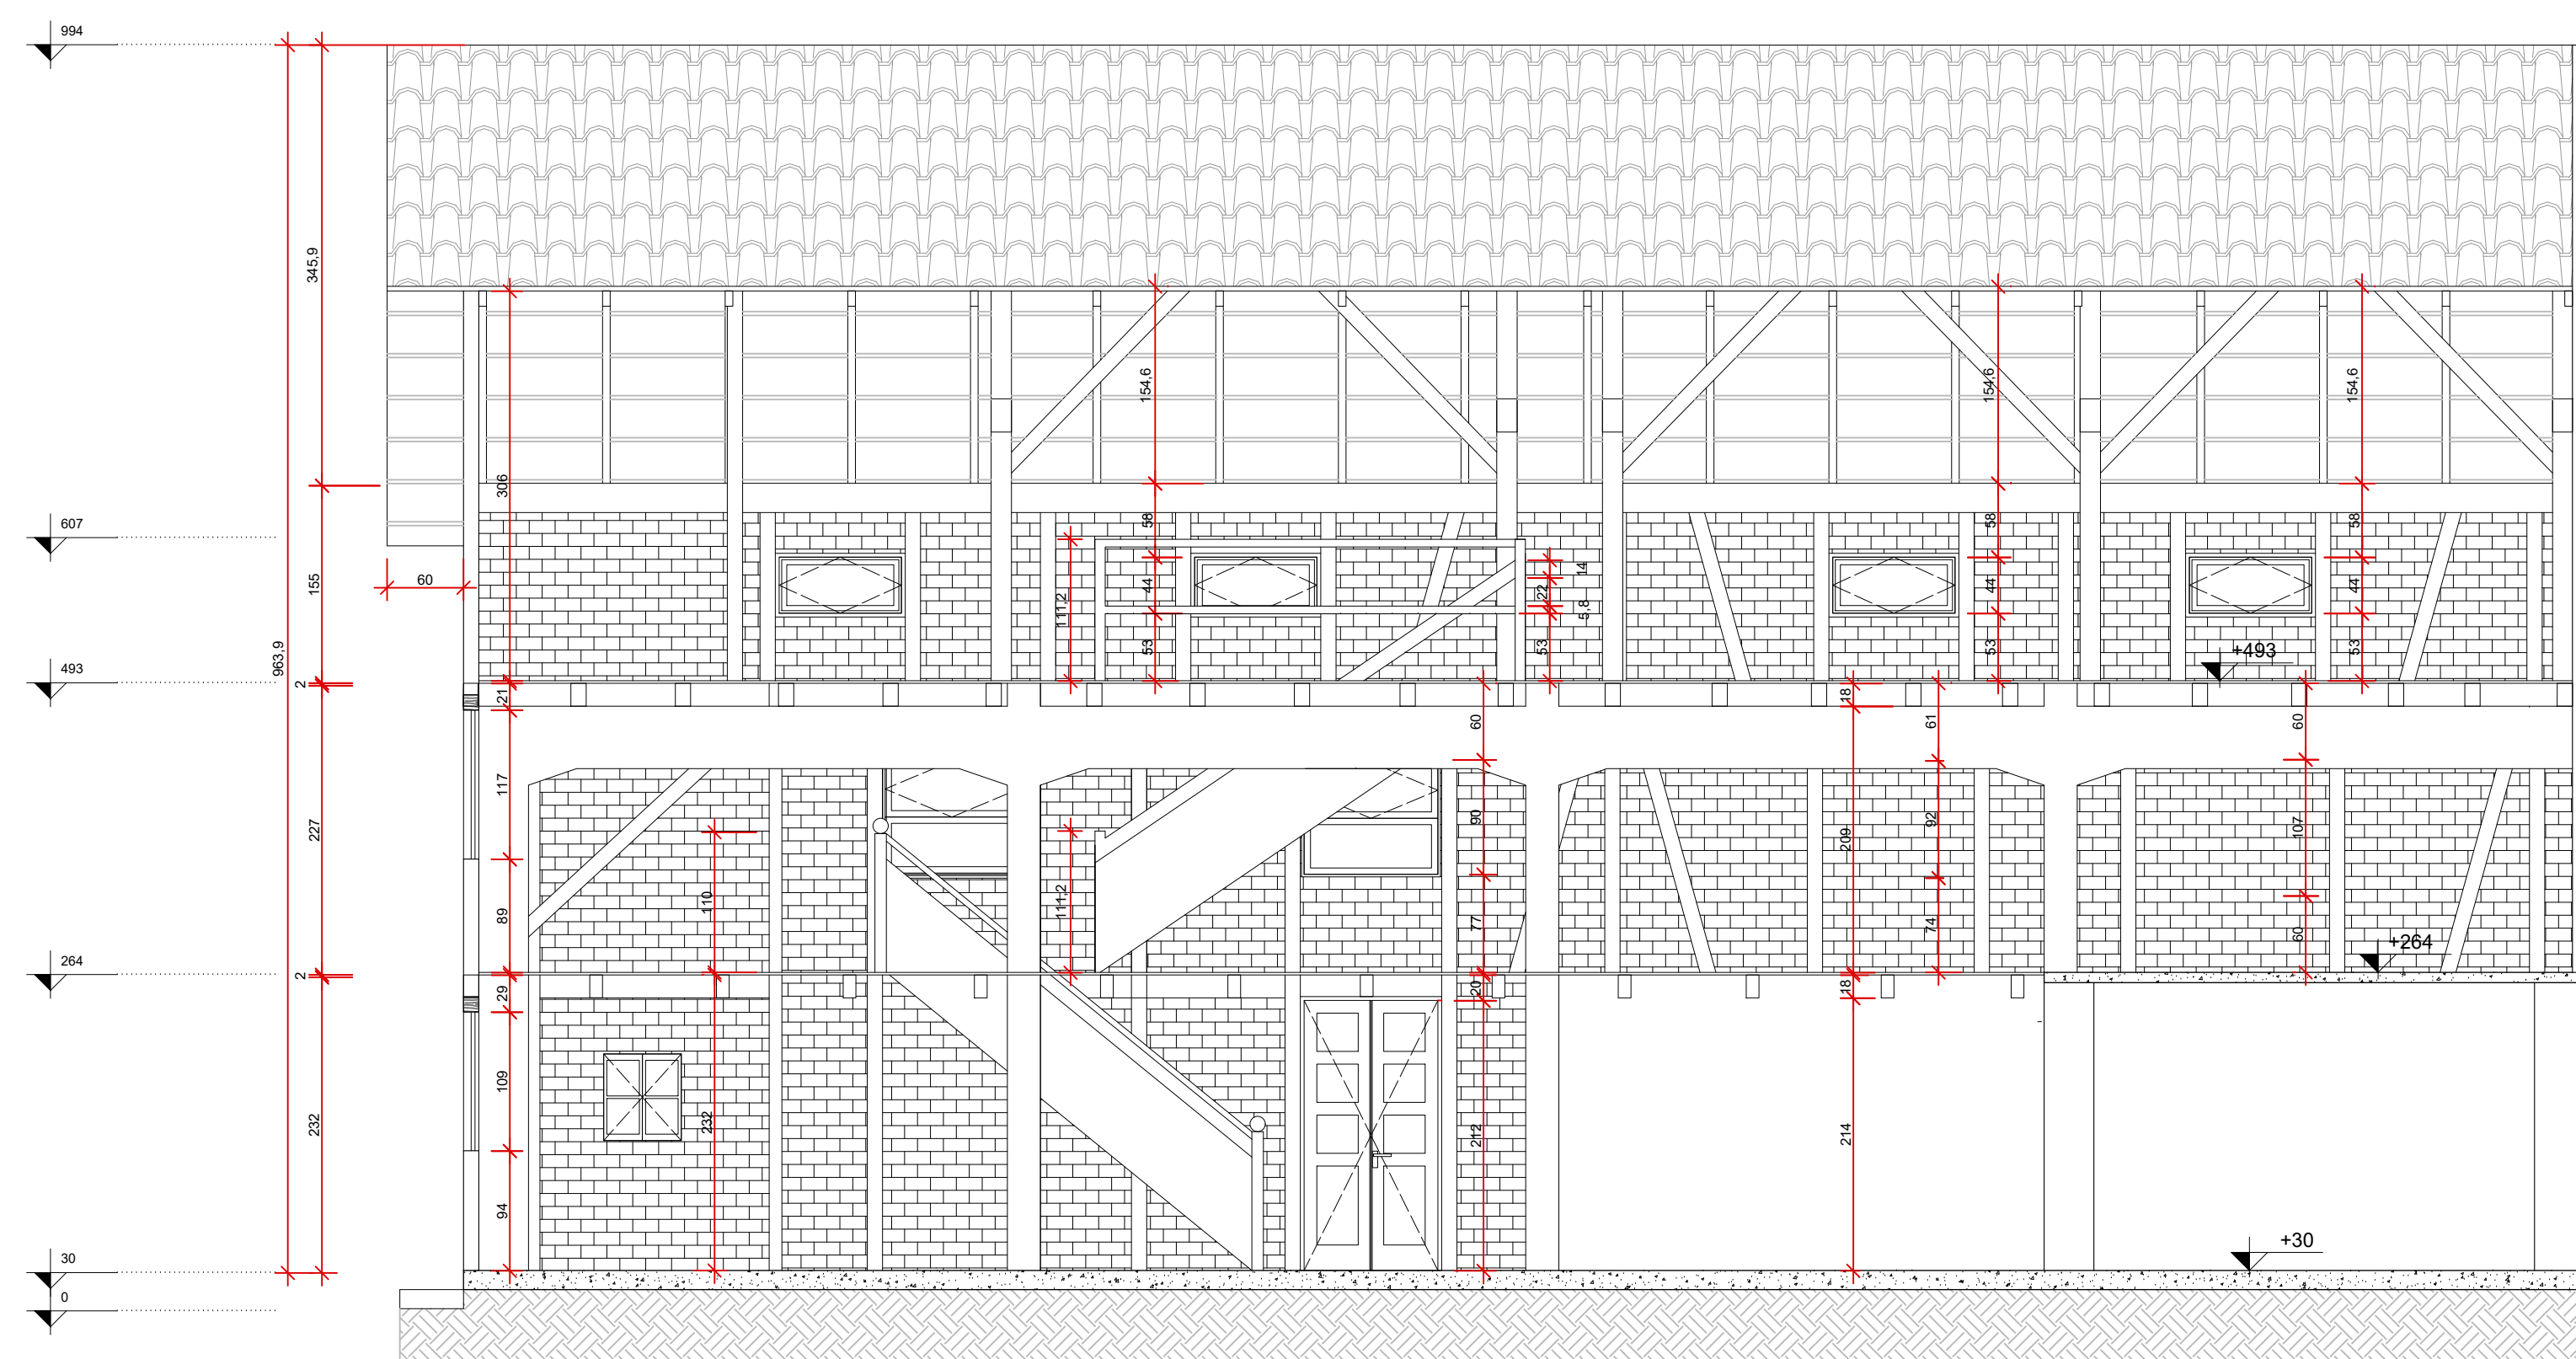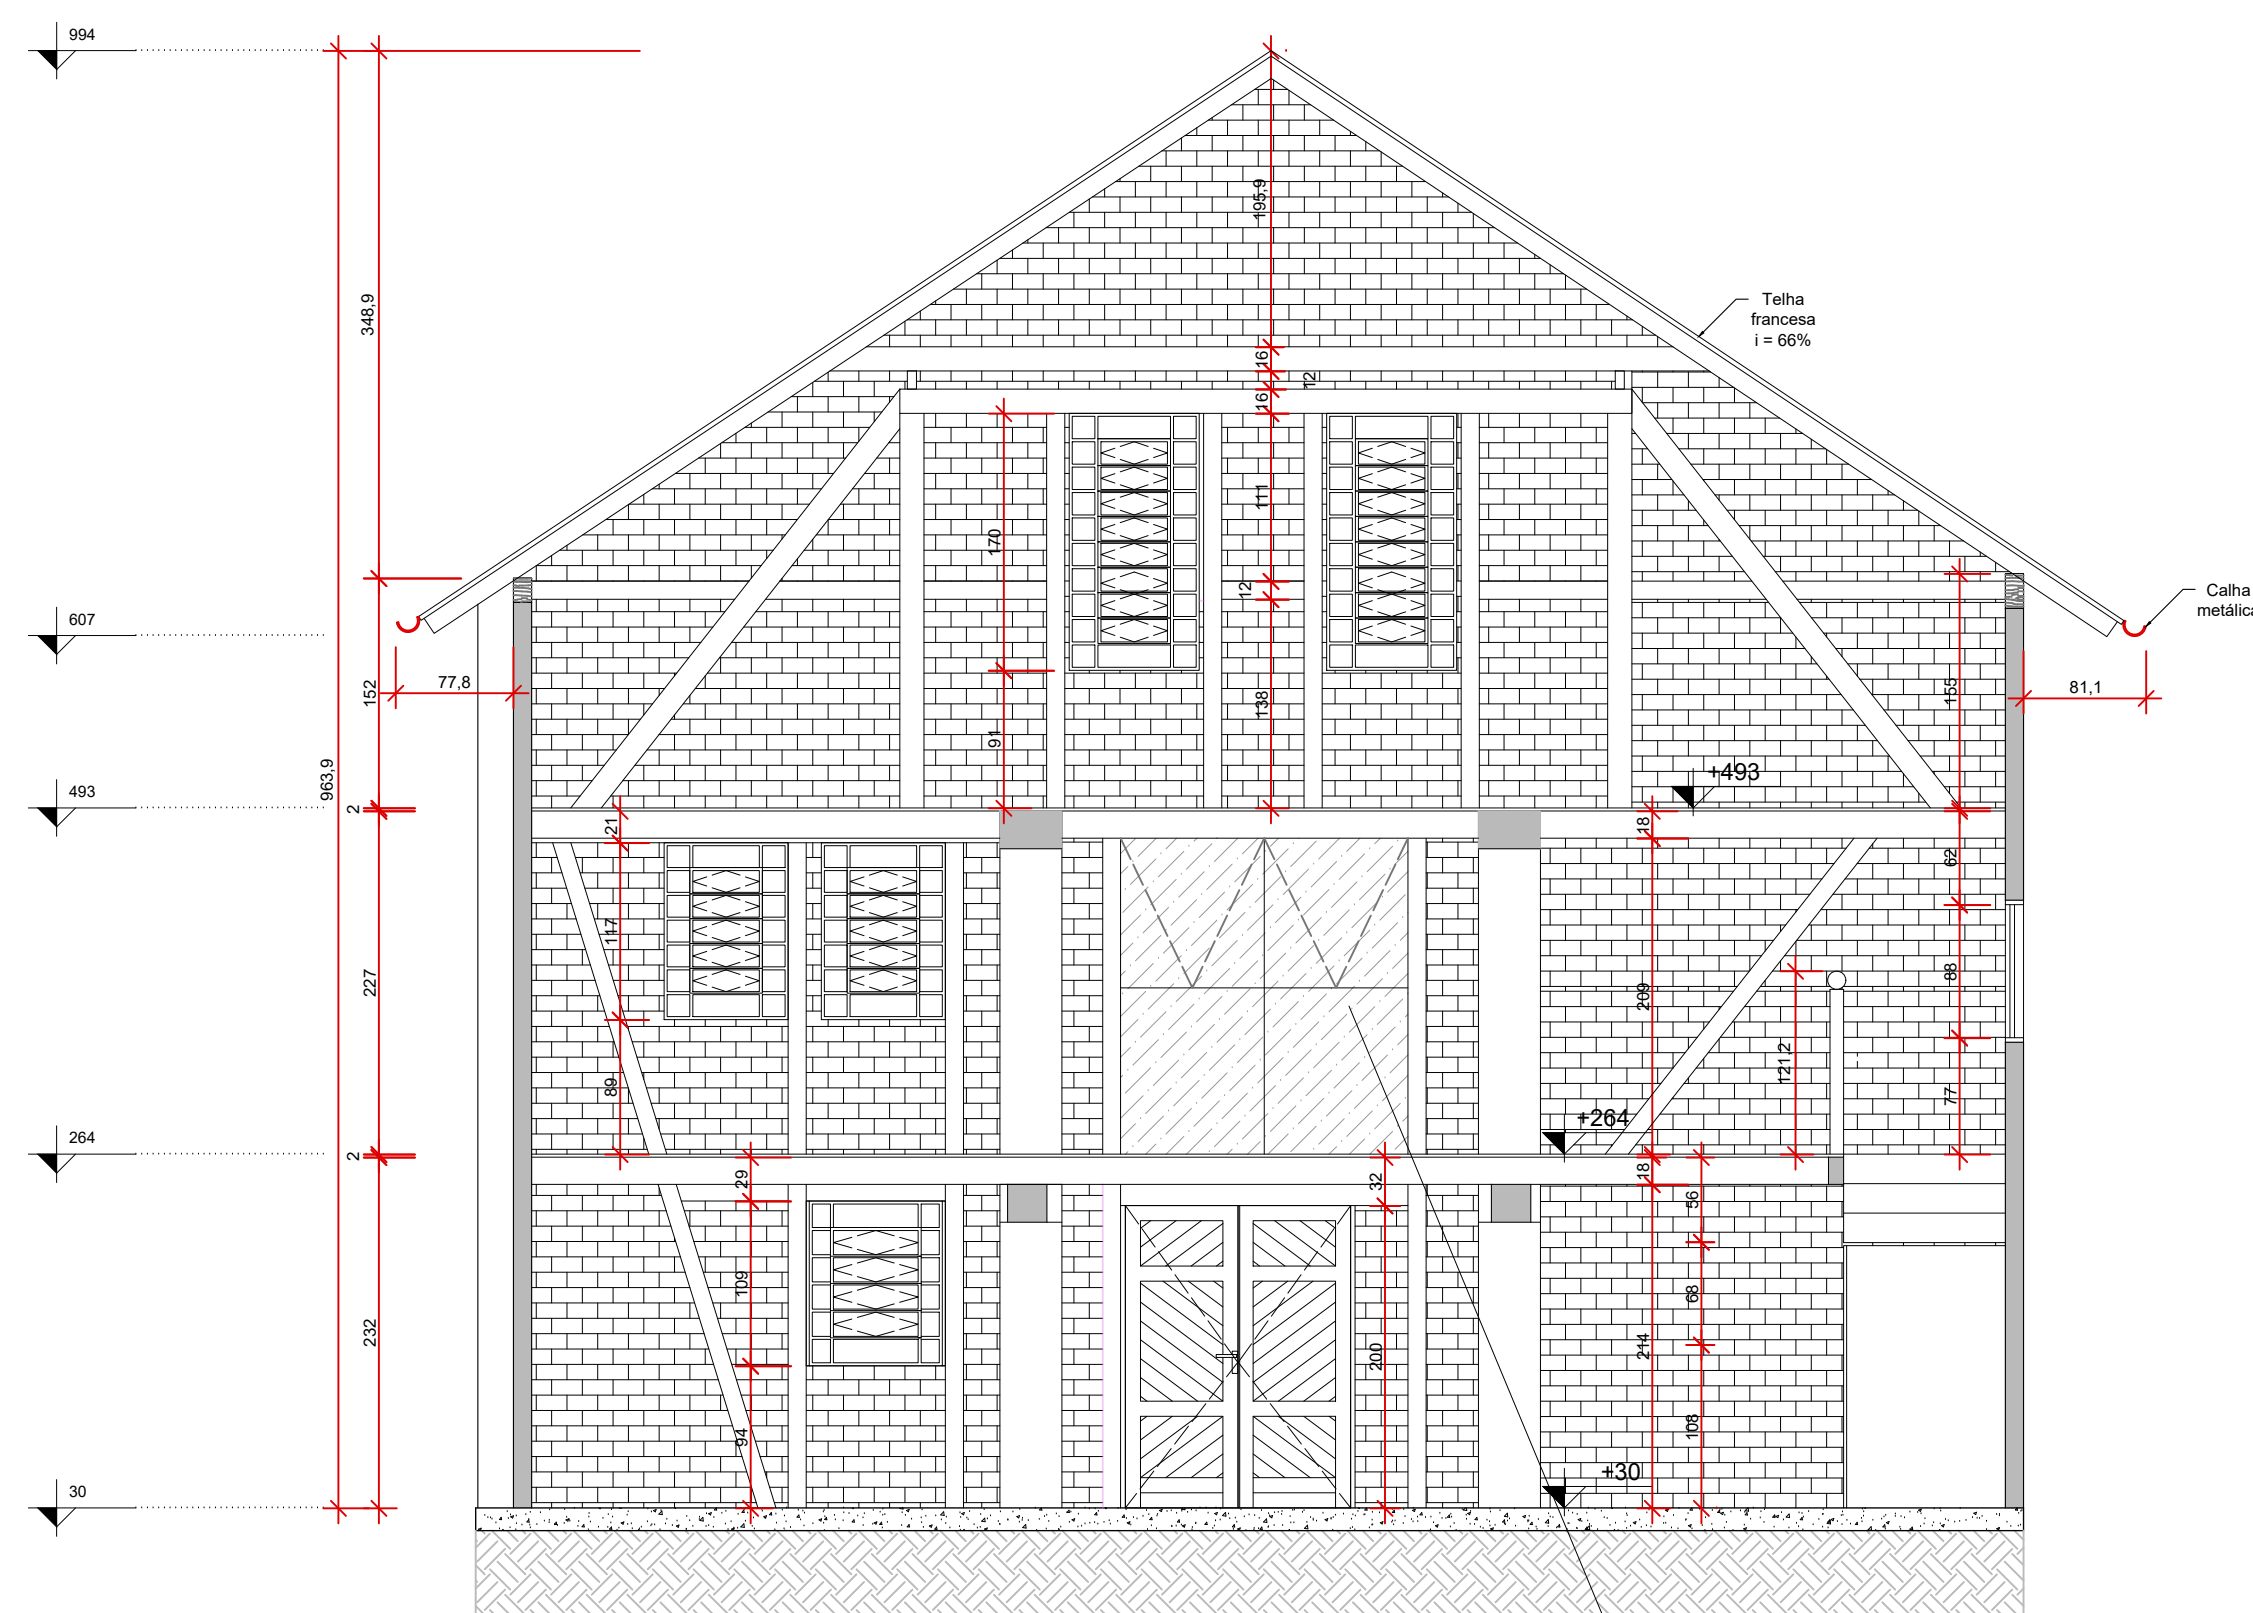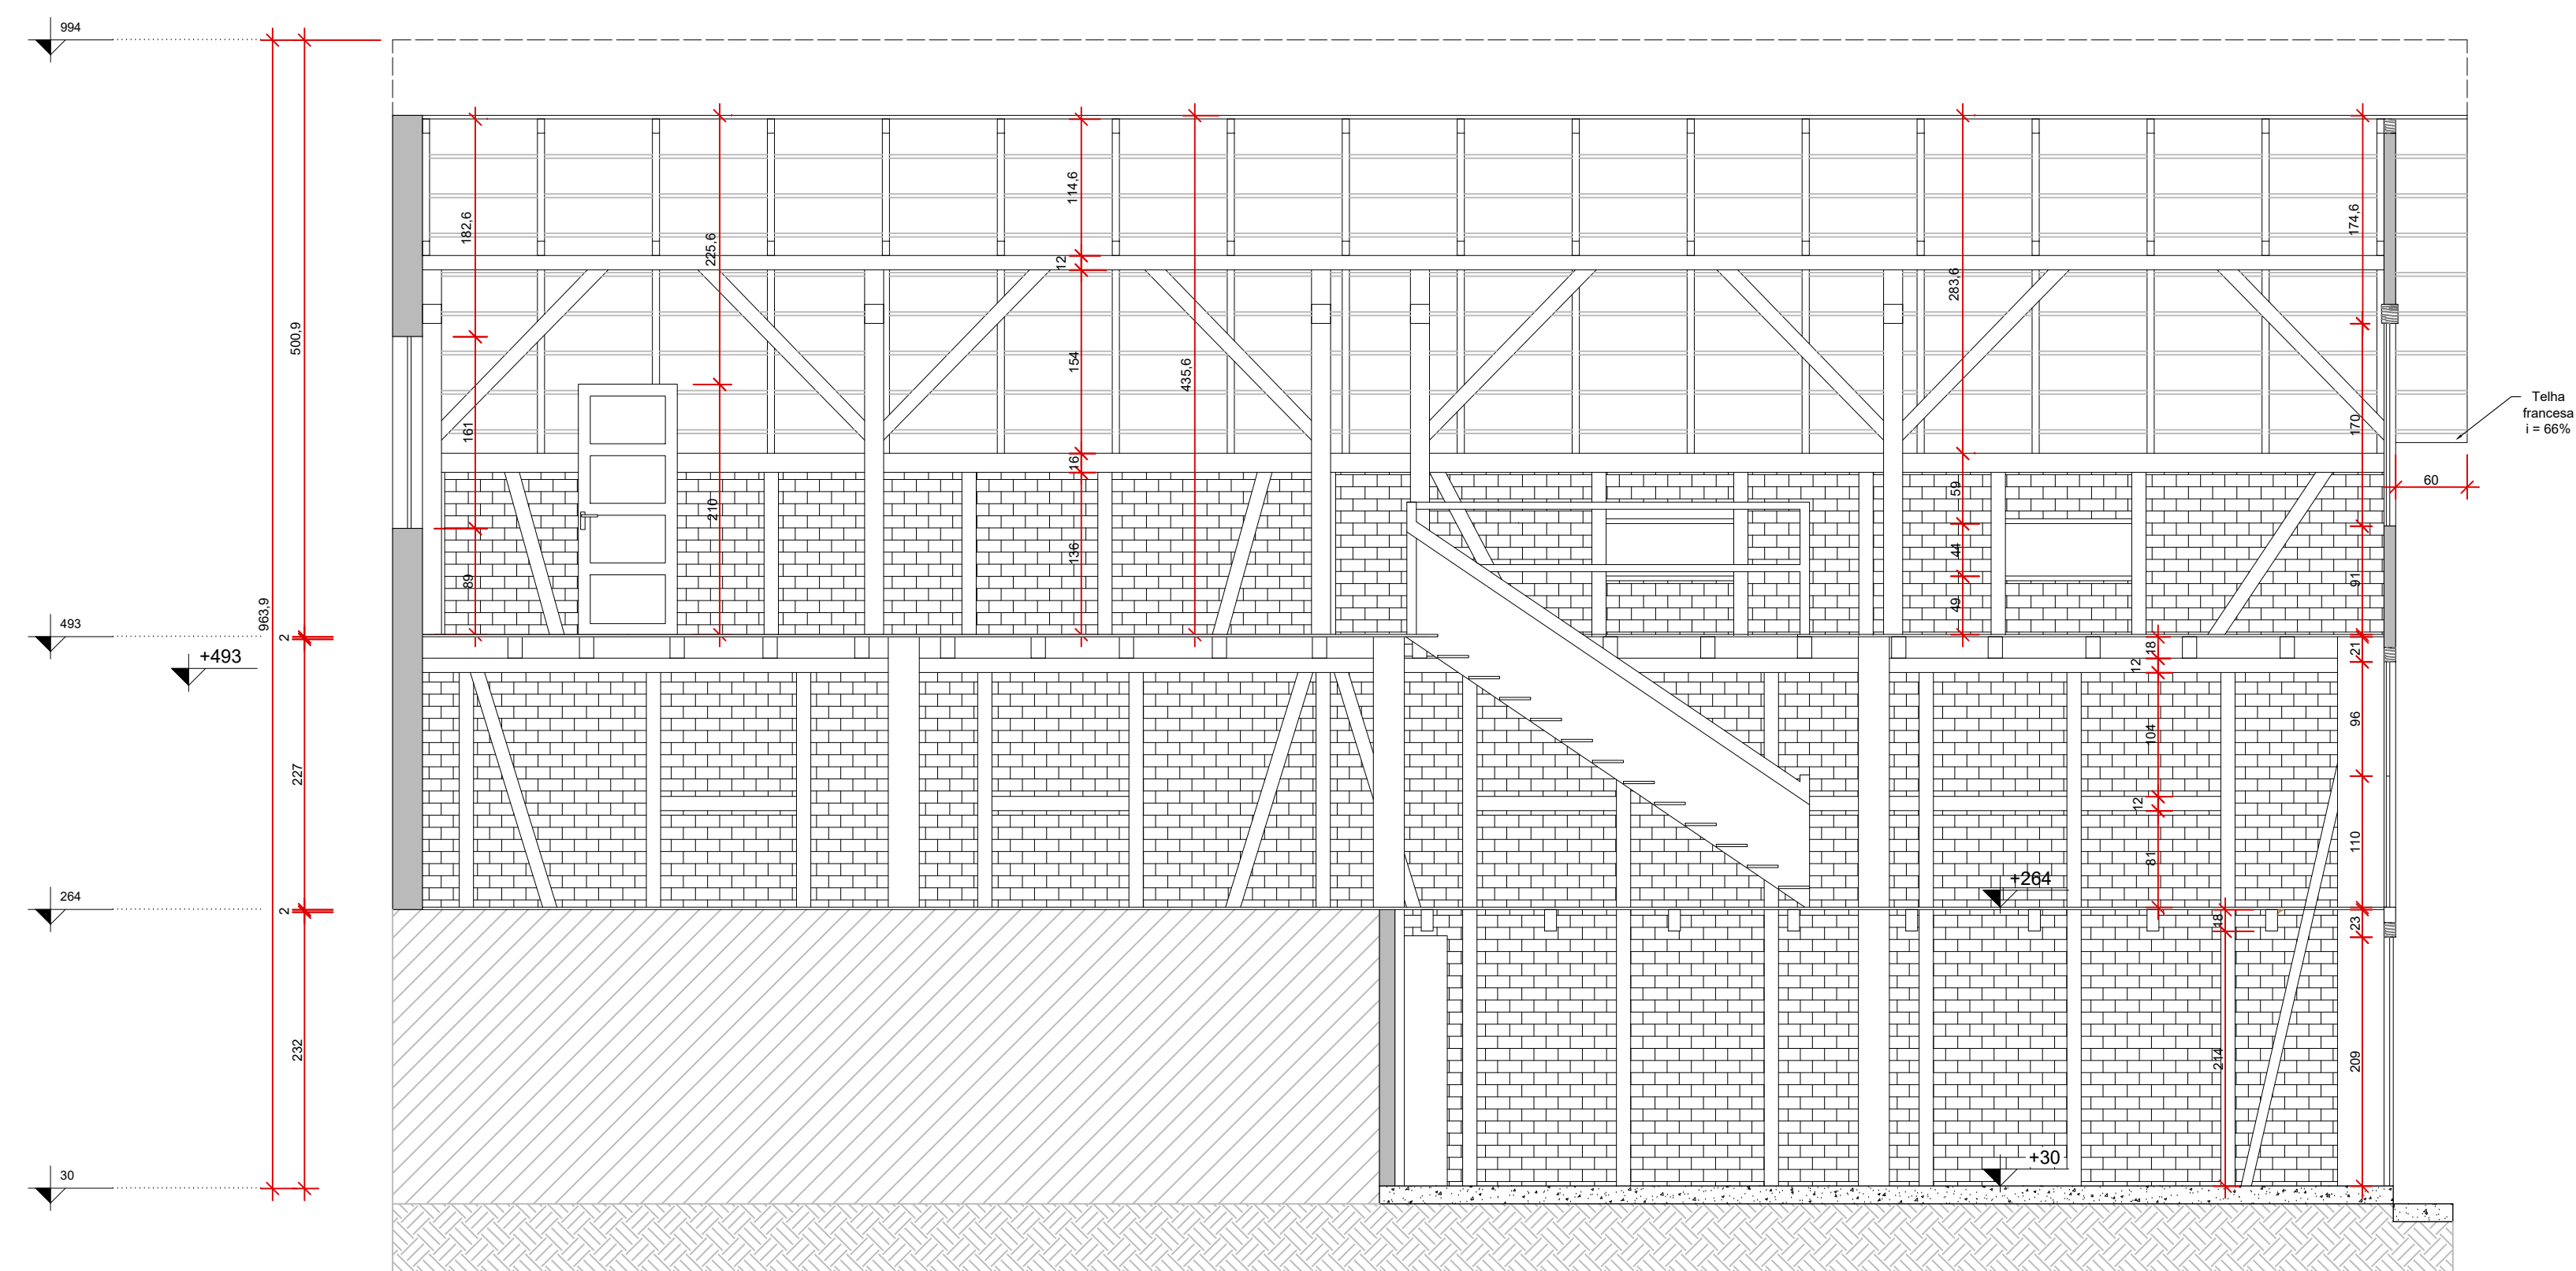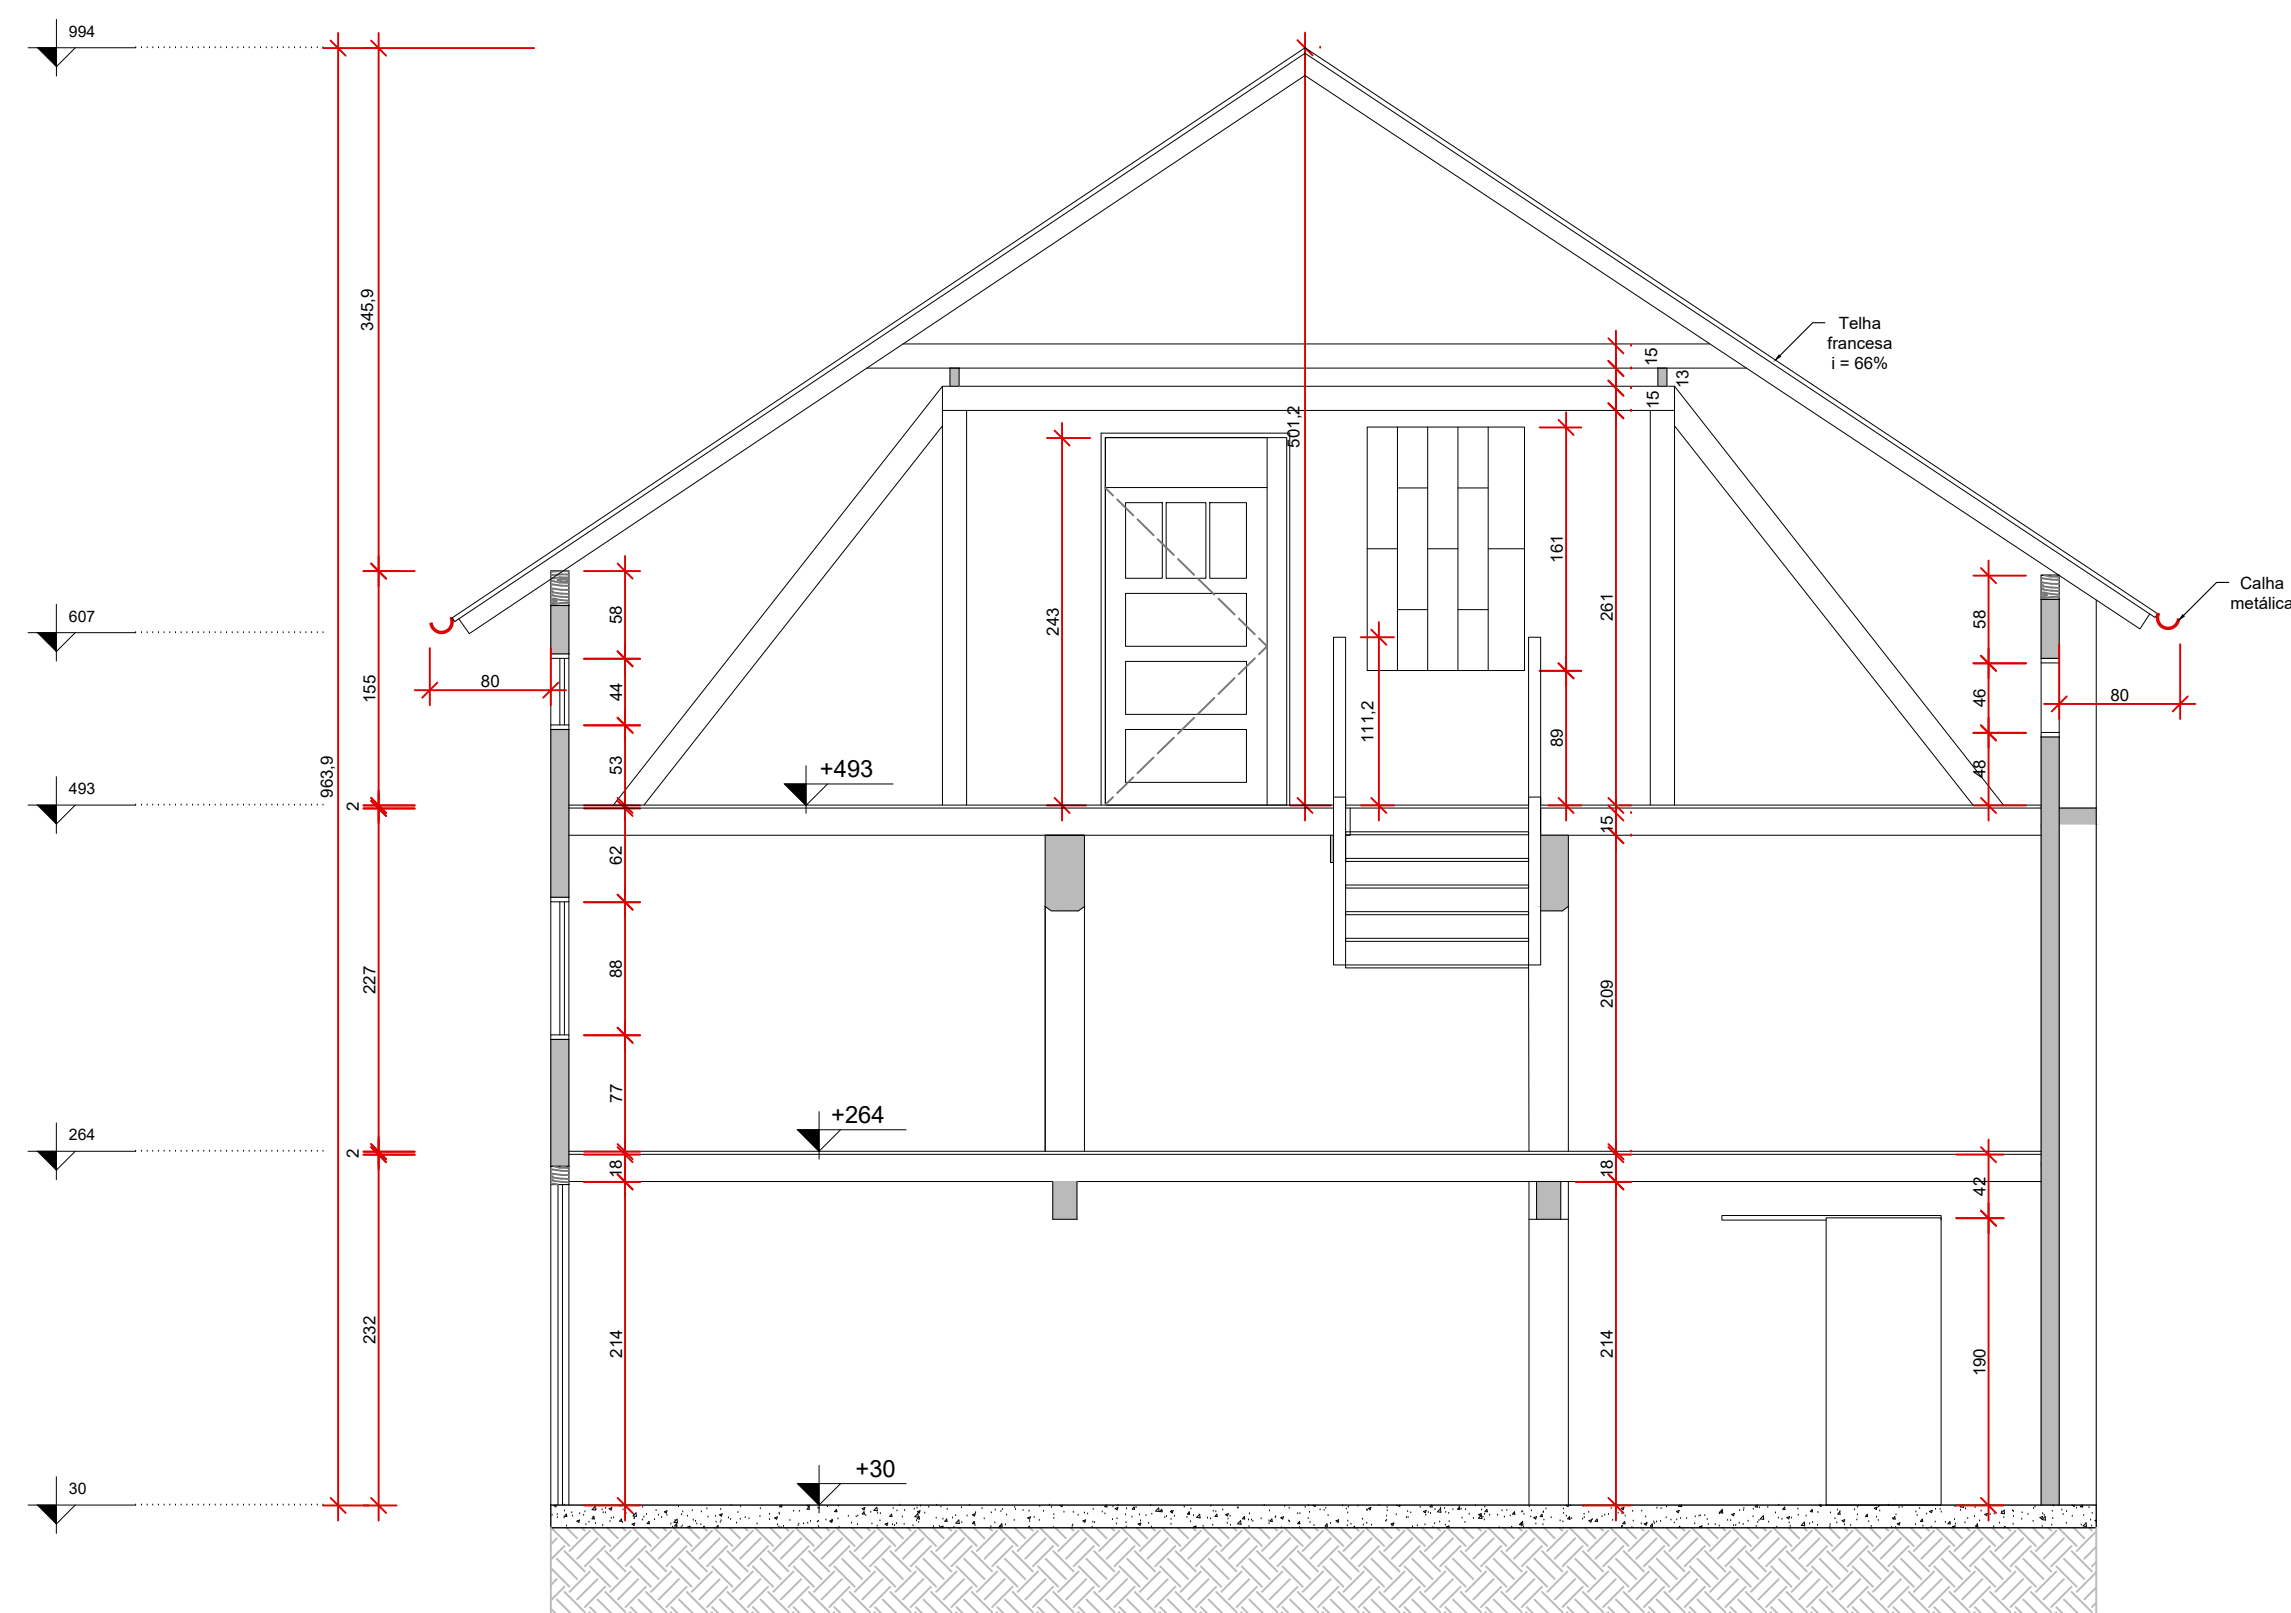

Remoção de todo reboco existente das paredes (internas e externas) onde houverem resquícios do enxaimel original

Conforme levantamento cadastral,
esquadria original foi suprimida
Instalar nova esquadria

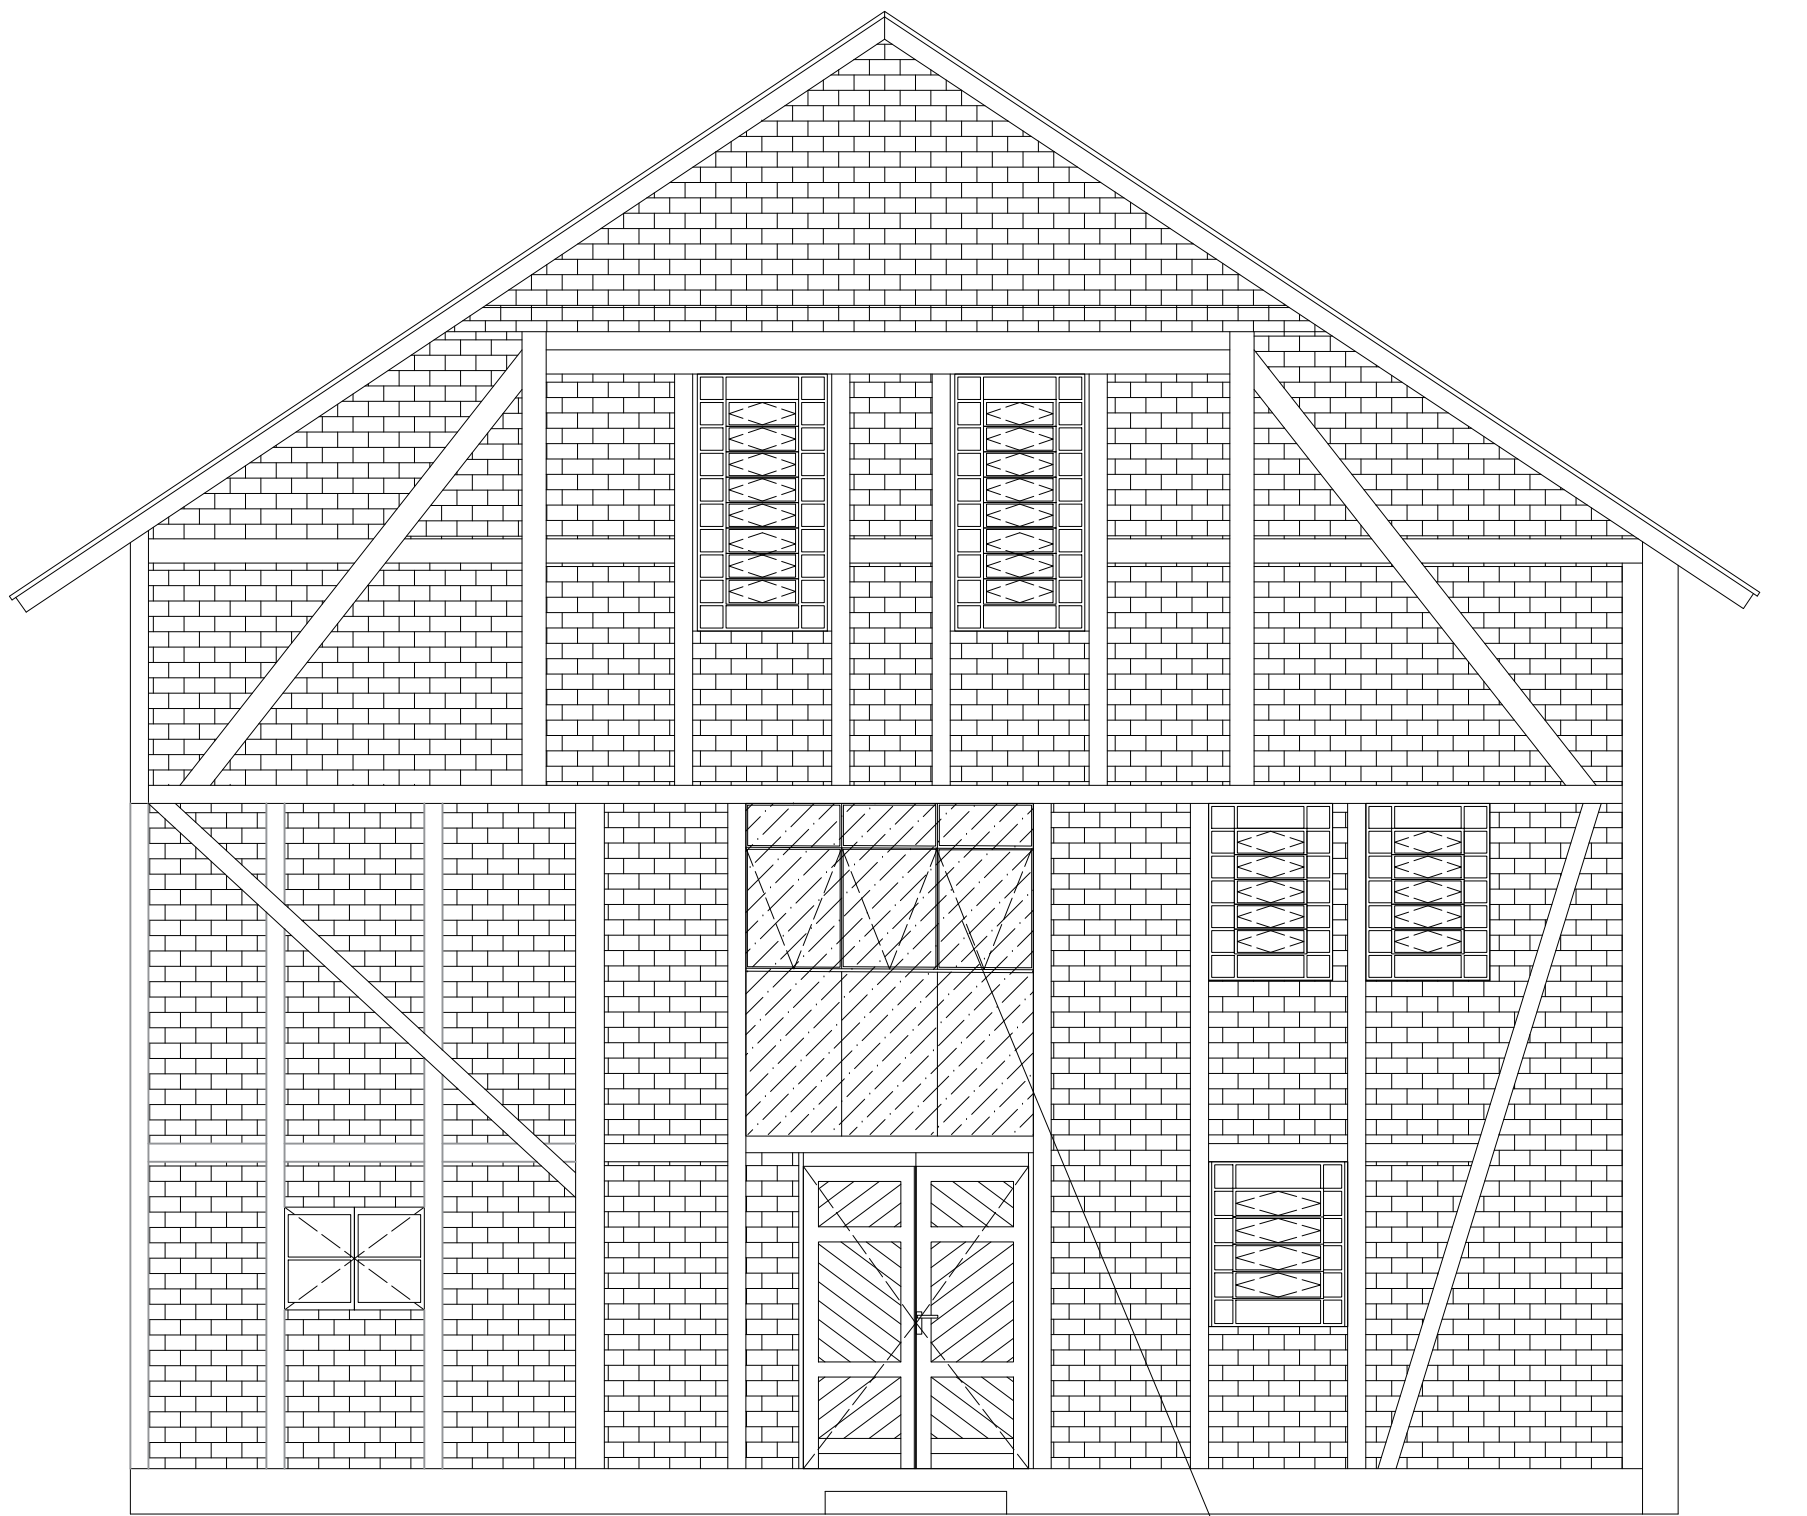


FACHADA LESTE

Escala 1/50

Remoção de todo reboco existente das paredes (internas e externas) onde houverem resquícios do enxaimel original

Conforme levantamento cadastral, esquadria original foi suprimida. Instalar nova esquadria

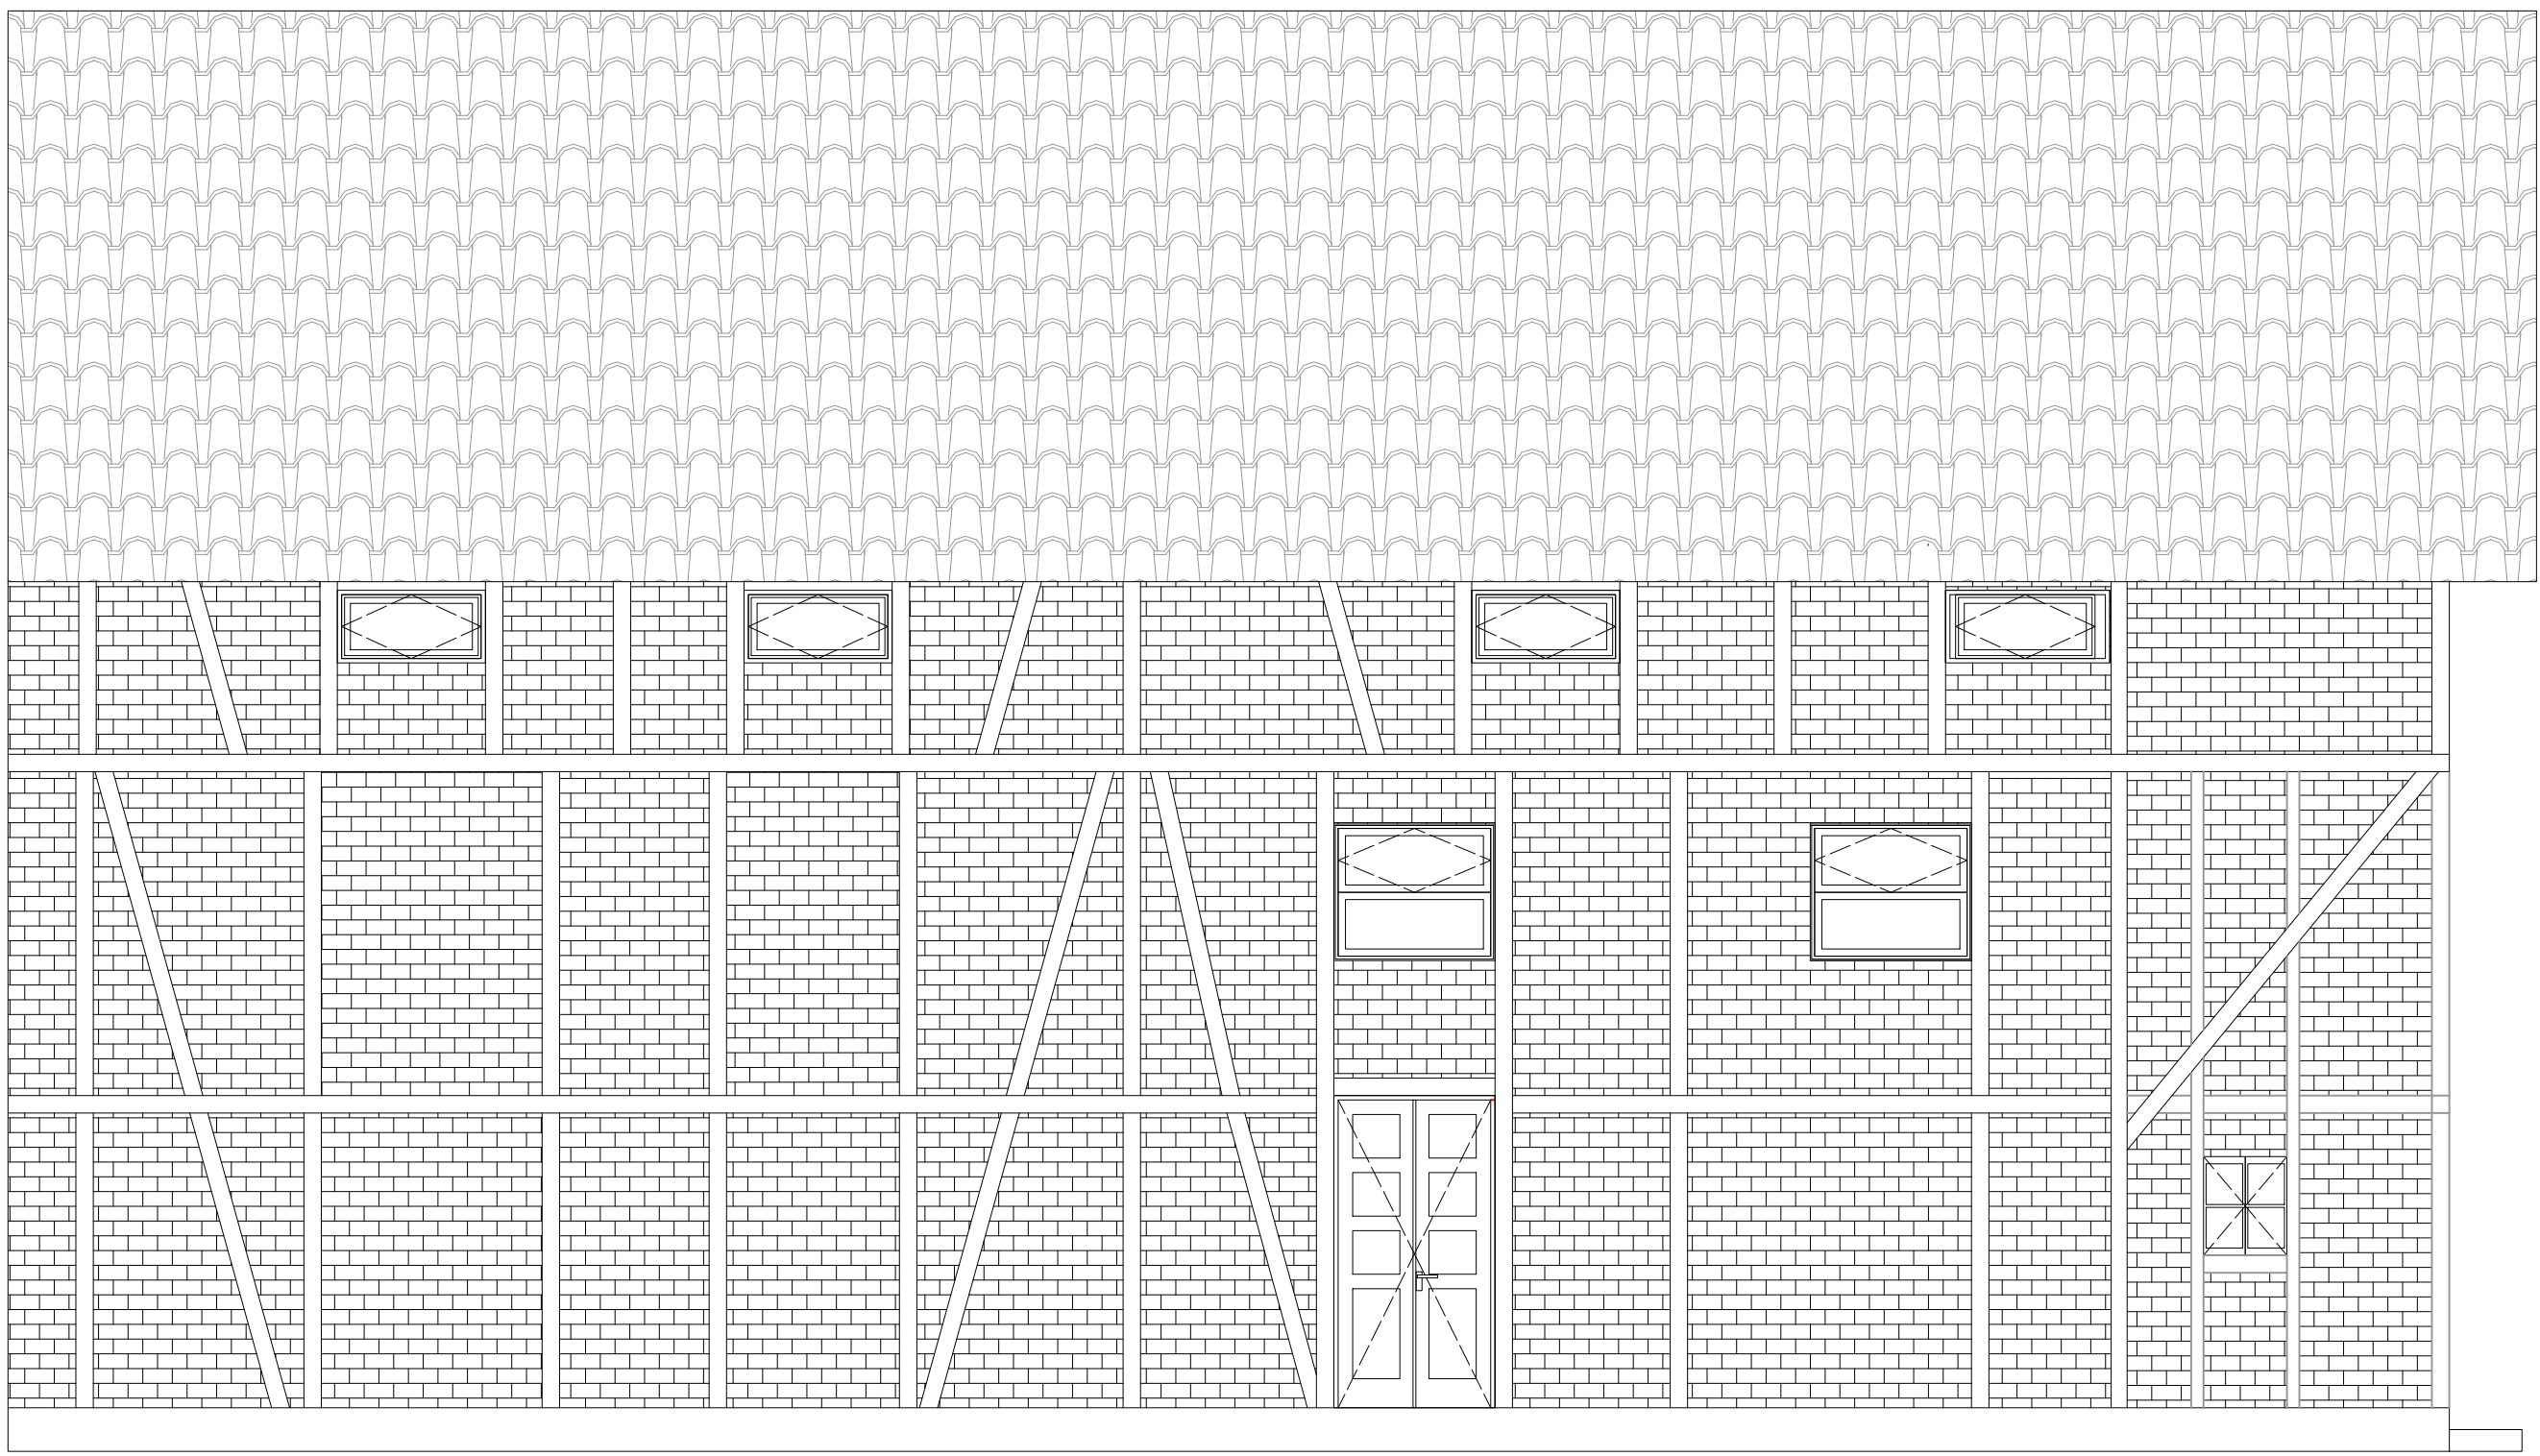



FACHADA SUL

Escala 1/50

Remoção de todo reboco existente das paredes (internas e externas) onde houverem resquícios do enxaimel original

		CULTURA E TURISMO		SECRETARIA DE CULTURA E TURISMO	
				UPM - Unidade de Patrimônio e Museus	
				CPC - Coordenação de Patrimônio Cultural	
				Av. José Vieira, 315 - América, Joinville/SC - Tel. (47) 3433-2190	
PROJETO ARQUITETÔNICO DE RESTAURO		Nome da Obra / Endereço: Rua do Príncipe - 839 - Centro - Joinville			
Requerente: SECRETARIA DE CULTURA E TURISMO		Conteúdo: PROJETO DE RESTAURO			
Proprietário: DOUAT VEÍCULOS LTDA					
Autores: TIAGO LEMOS BENGHI Documento assinado digitalmente  TIAGO LEMOS BENGHI Data: 18/12/2025 10:26:50-0300 Verifique em https://validar.dl.gov.br		Fachada Sul Fachada Leste			
Arquiteto e Urbanista A66956-3		Data: AGOSTO/2025		Núm. Prancha: 04/05	
Revisado por: Tiago Lemos Benghi	Desenhista CAD: João Pedro Furtado	Modificação: 0	Unidade de medidas: Centímetros	Escala: INDICADA	

TABELA DE ESQUADRIAS								
* TODAS AS MEDIDAS DOS VÃOS "OSSO" DEVERÃO SER CONFIRMADAS NO LOCAL DA OBRA *								
JANELAS								
Cod.	Largura	Altura	Peitoril	Tipo	Material	Folhas	Qt.	Condição
J1	92	109	0,94	Basculante	Alumínio-vidro	4 folhas moveis	1	Para Restauro
J2	99	68	105	Bandeira	madeira-vidro	2 folhas	1	Para Restauro
J3	82	117	90	Basculante	Alumínio-vidro	5 folhas moveis	2	Para Restauro
J4	105	88	77	Basculante	Madeira-vidro	1 folha	2	Para Restauro
J5	82	170	91	Basculante	Alumínio-vidro	6 folhas moveis	2	Para Restauro
J6	96	44	53	Basculante	Madeira-vidro	1 folha	4	Para Restauro
J7	104	161	89	Fixo	Vidro	1 folha	1	Nova
J8	190	220	-	Maxi-ar	Vidro e Ferro	3 folhas moveis	1	Nova
PORTAS								
Cod.	Largura	Altura	Peitoril	Tipo	Material	Folhas	Qt.	Condição
P1	149	200	-	Giro	Madeira	2 Folhas	1	Para Restauro
P2	105	212	-	Giro	Madeira	2 folhas	1	Para Restauro
P3	71	190	-	Correr	Madeira	1 folhas	1	Para Restauro
P4	107	243	-	Giro	Vidro	1 folhas	1	Nova
P5	83	211	-	Giro	Madeira	1 folhas	1	Para Restauro

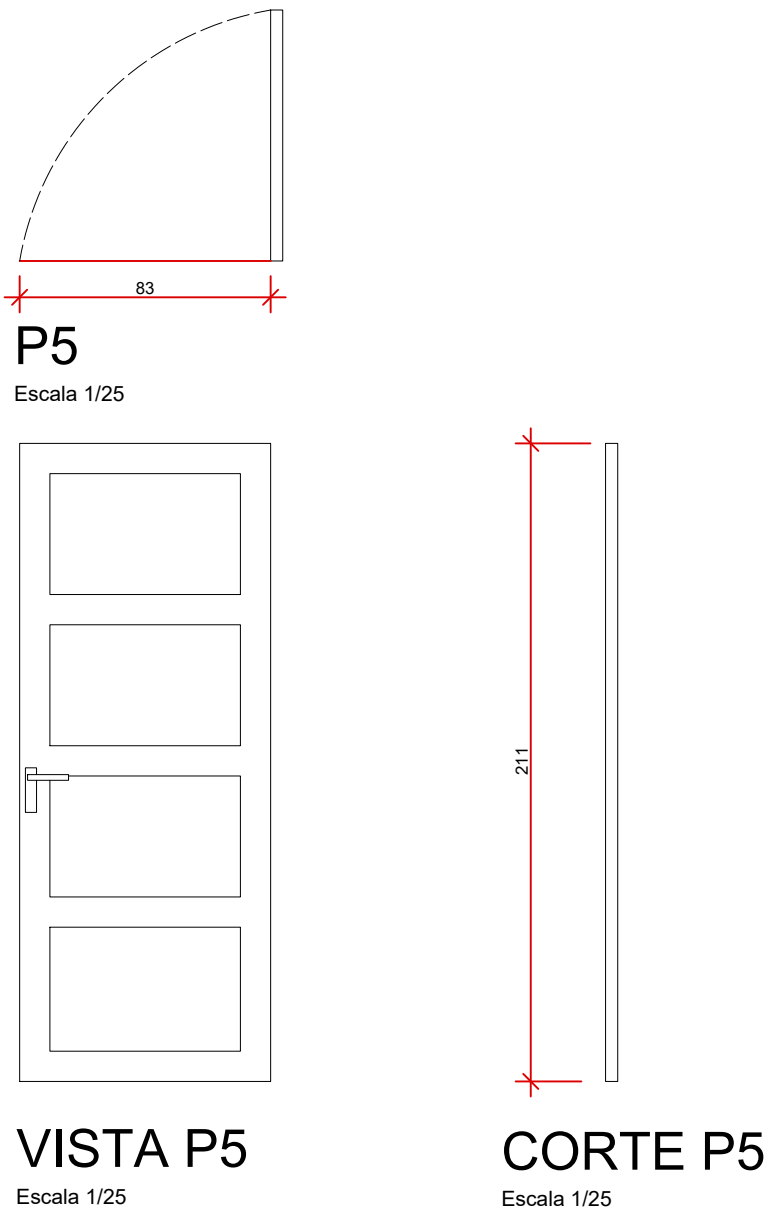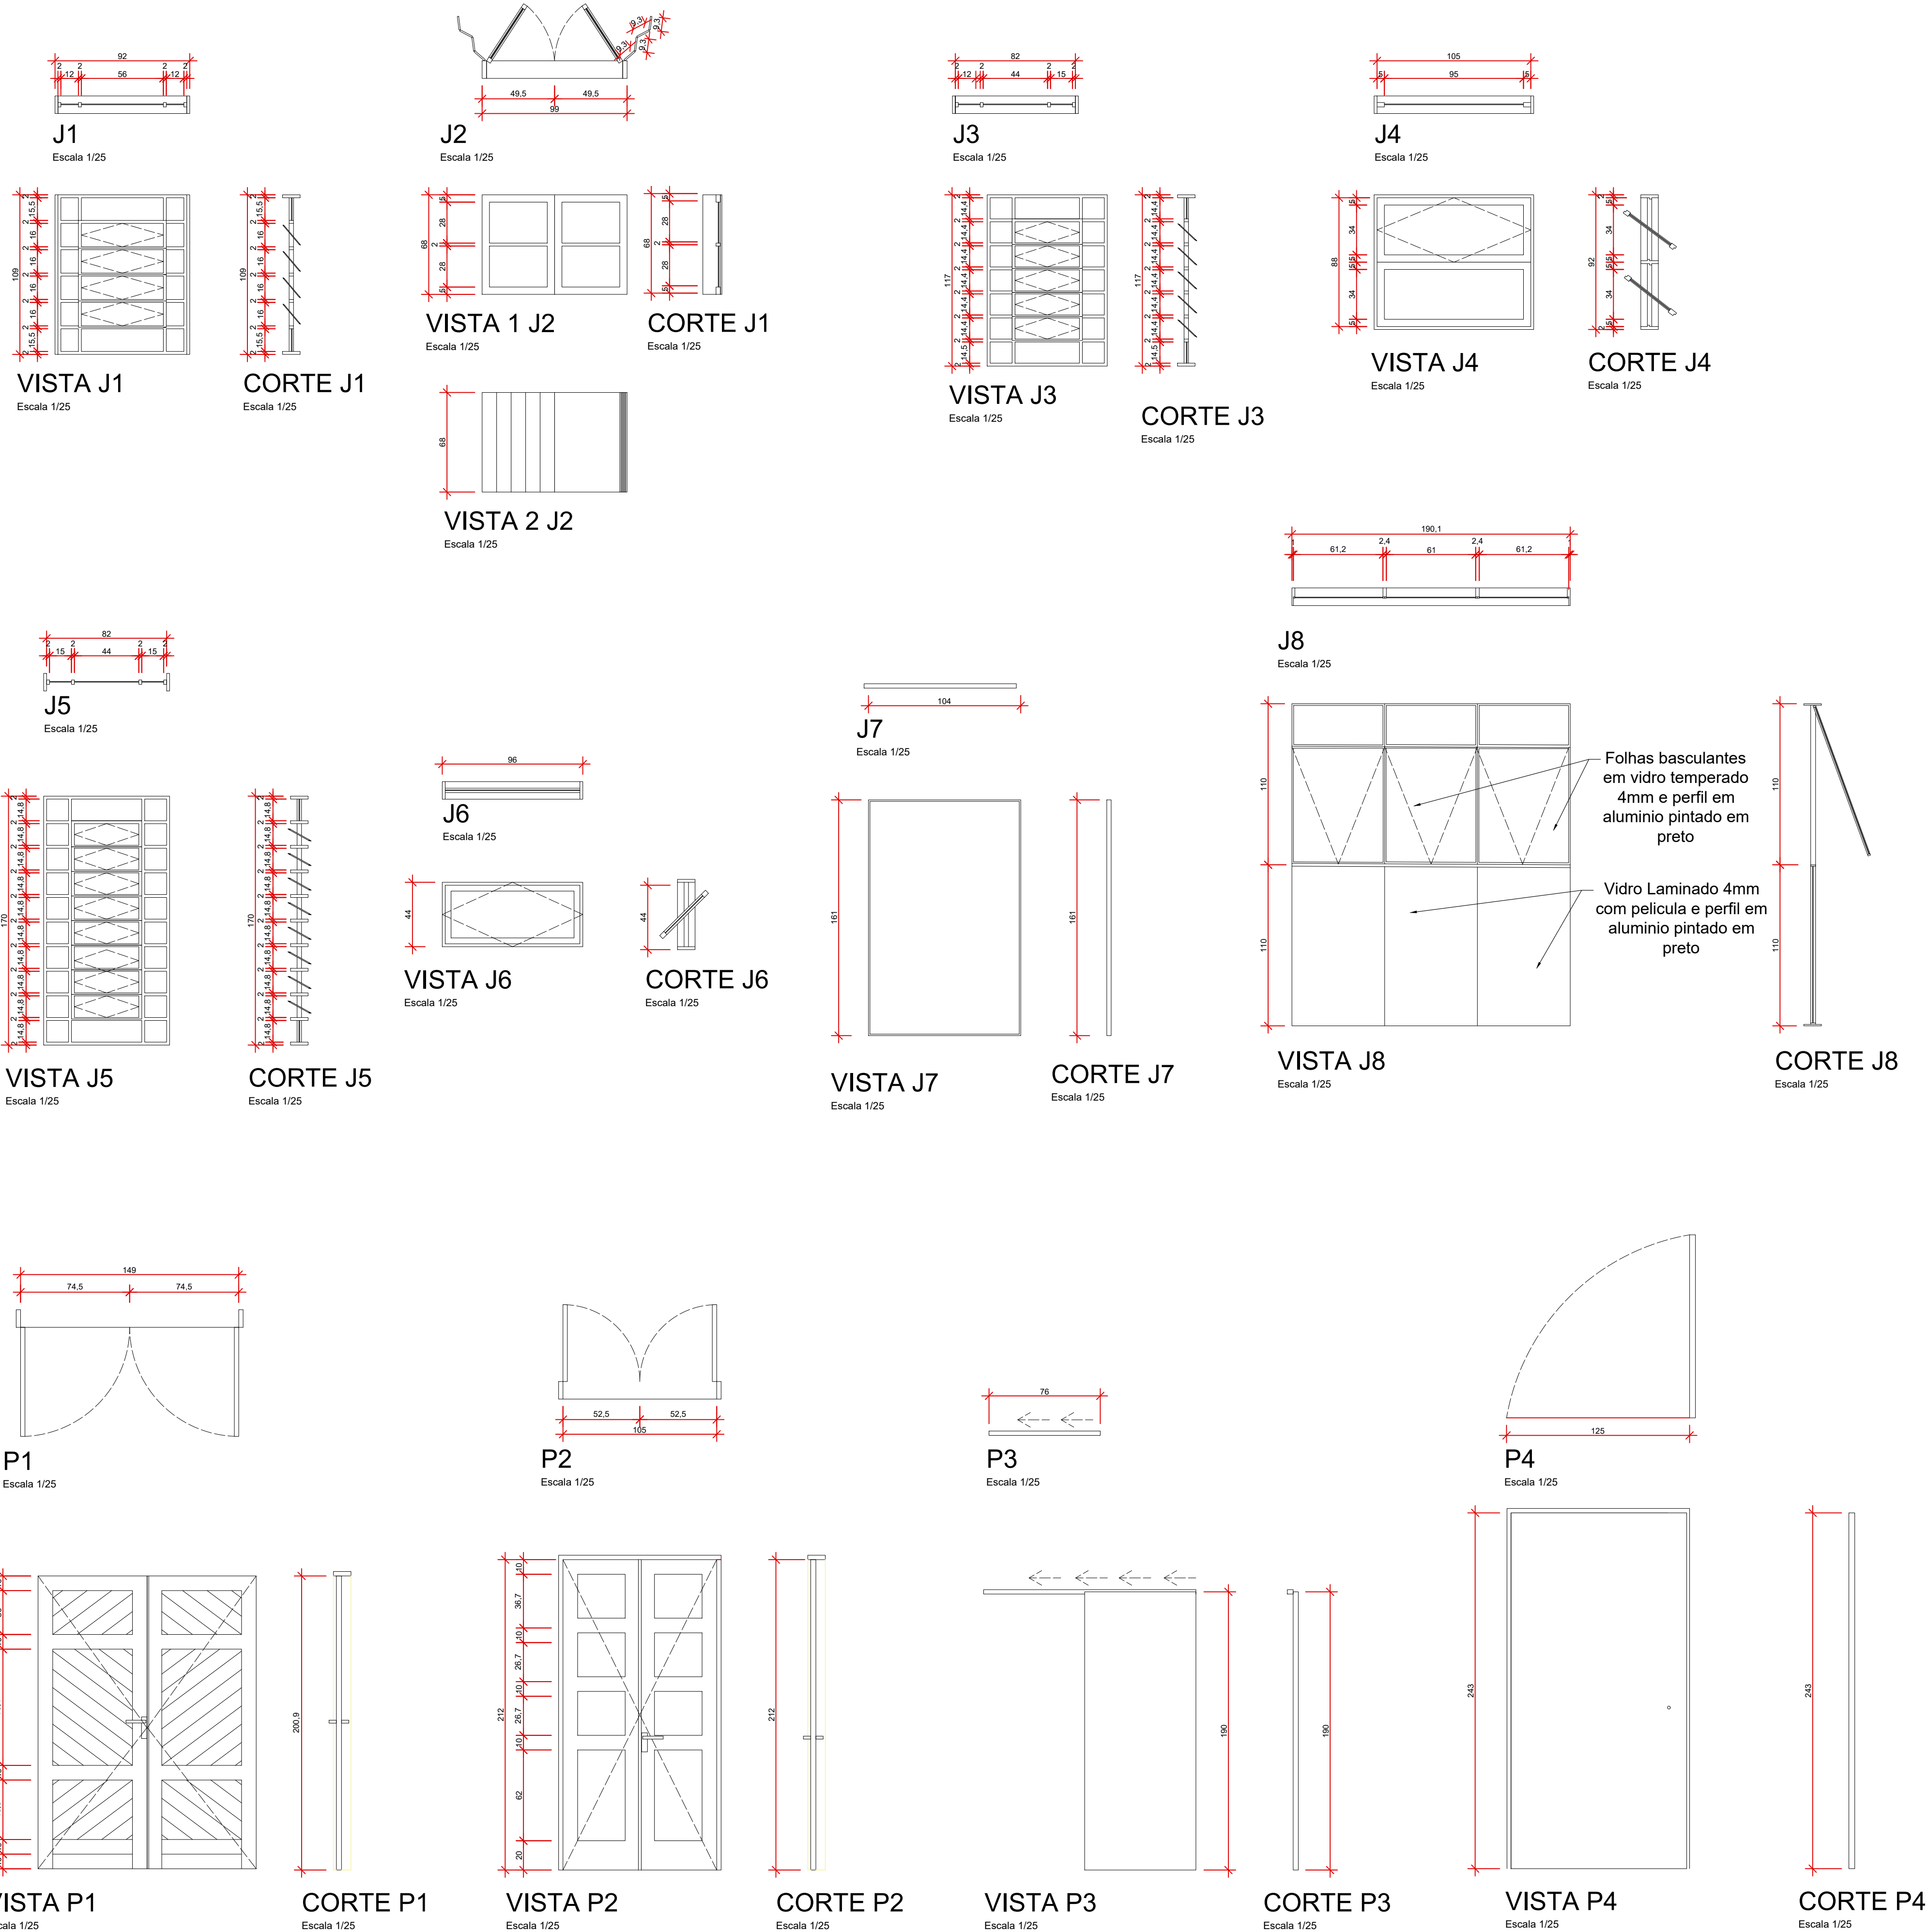



SECRETARIA DE CULTURA E TURISMO
UPM - Unidade de Patrimônio e Museus
CPC - Coordenação de Patrimônio Cultural
Av. José Vieira, 315 - América, Joinville/SC - Tel. (47) 3433-2190

PROJETO ARQUITETÔNICO DE RESTAURO

Nome da Obra / Endereço:
Rua do Príncipe - 839 - Centro - Joinville

Requerente:
SECRETARIA DE CULTURA E TURISMO

Proprietário:
DOUAT VEÍCULOS LTDA

Autores:
Tiago Lemme Benchi
Documentos assinados digitalmente
TIAGO LEMME BENCHI
Data: 18/02/2025 10:26:59-0300
Verifique em https://validar.sil.gov.br

Arquiteto e Urbanista
A66956-3

Revisado por:
Tiago Lemos Benchi

Desenhista CAD:
João Pedro Furtado

Modificação:
0

Unidade de medidas:
Centímetros

Conteúdo:
PROJETO DE RESTAURO

Detalhamento esquadrias a serem restauradas

Data:
AGOSTO/2025

Núm. Prancha:
05/05