



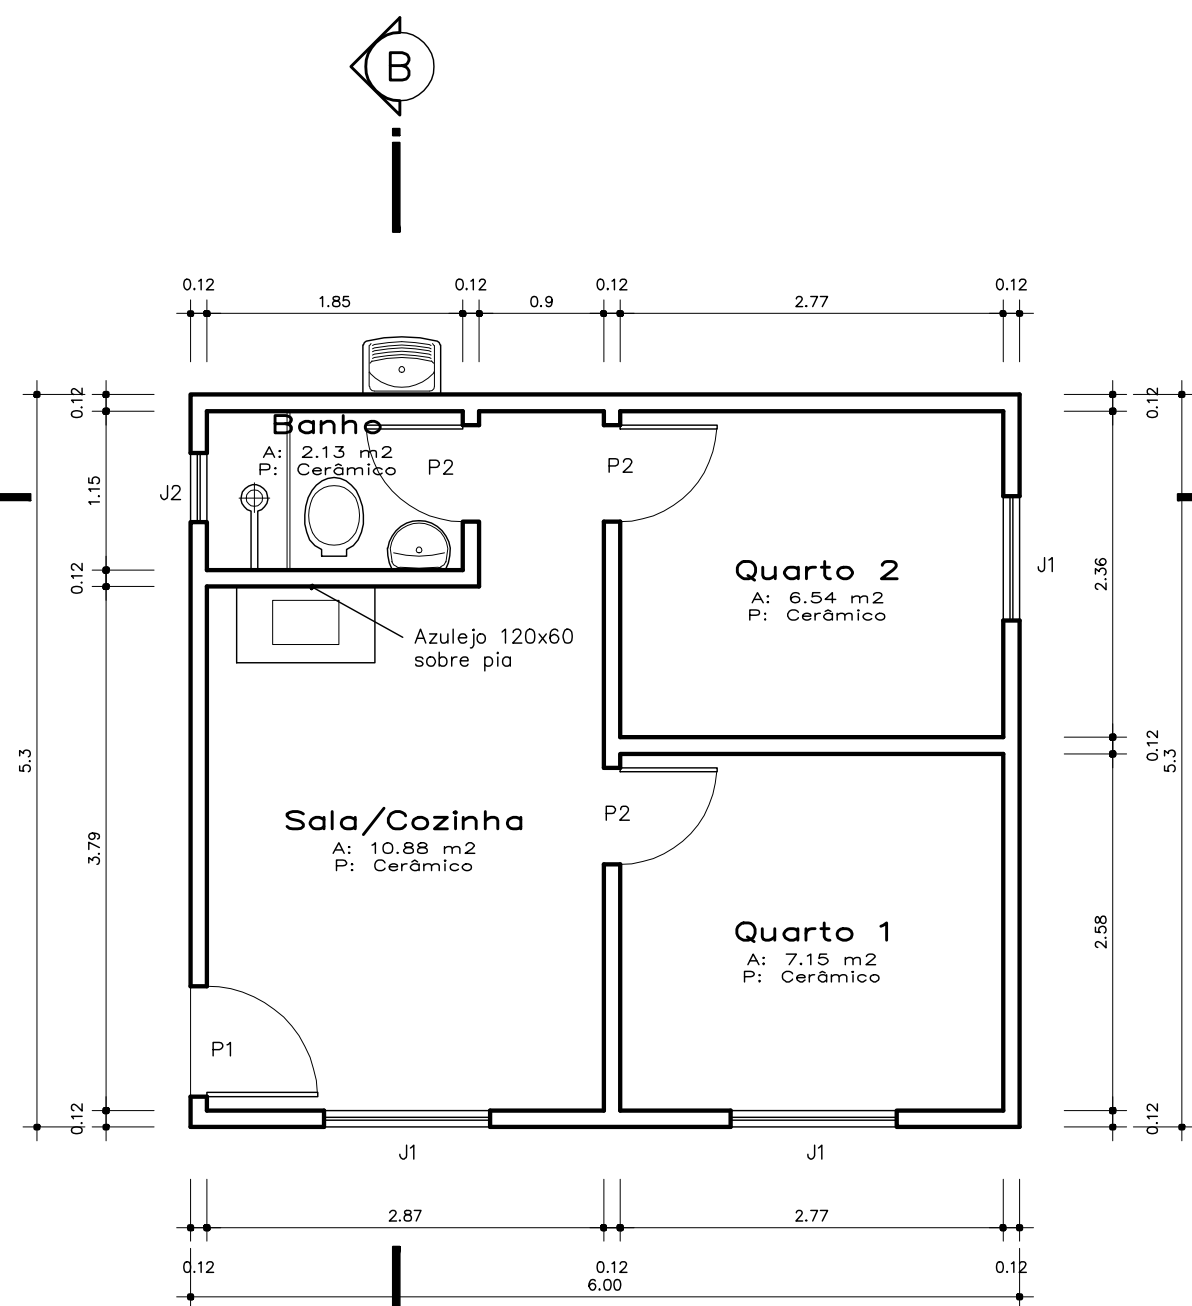


PLANTA BAIXA
Área = 31,80m²
Escala 1:50



FACHADA
Escala 1:50

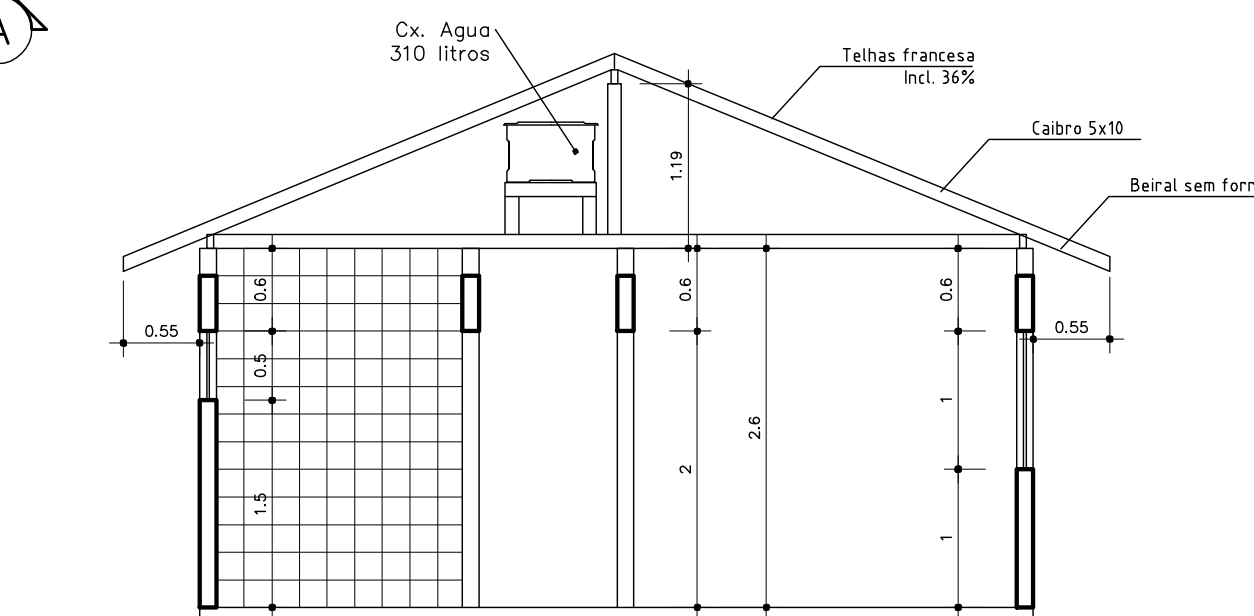


CORTE A A
Escala 1:50

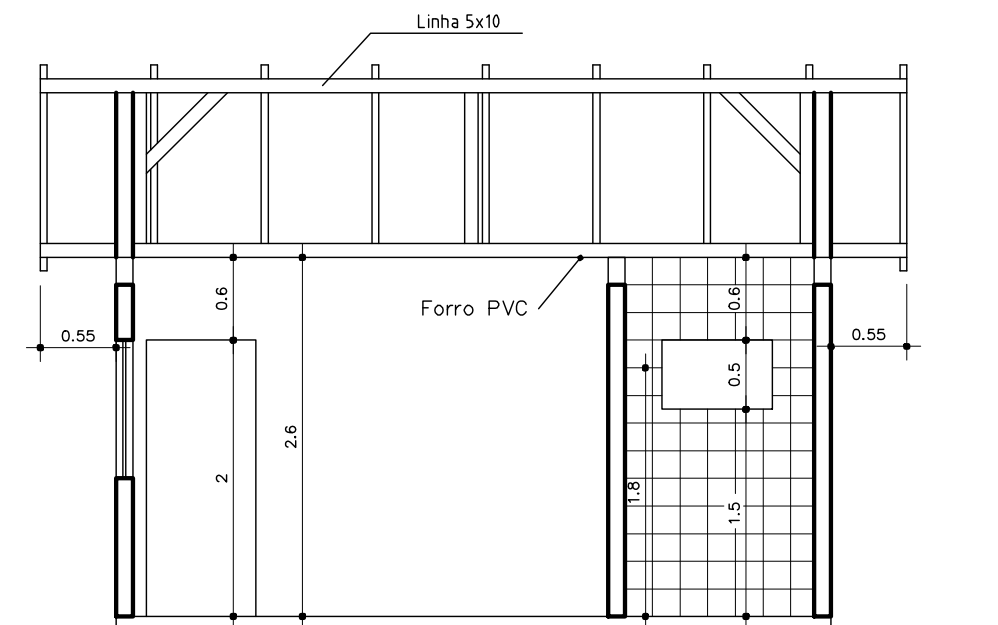

CORTE B B
Escala 1:50

ESQUADRIAS			
Esquadria	LongxAlt.	Peitoril	Quant.
J1	120x100	100	3
J2	50x50	150	1
P1	80x200	—	1
P2	70x200	—	3

Peças da Cobertura			
Peça	Bitola	Compr.	Quant.
Calbro	5x10	400	18
Linha	5x10	350	6
Pontalete	5x10	110	3
Sarrafo	2,5x5	300	54

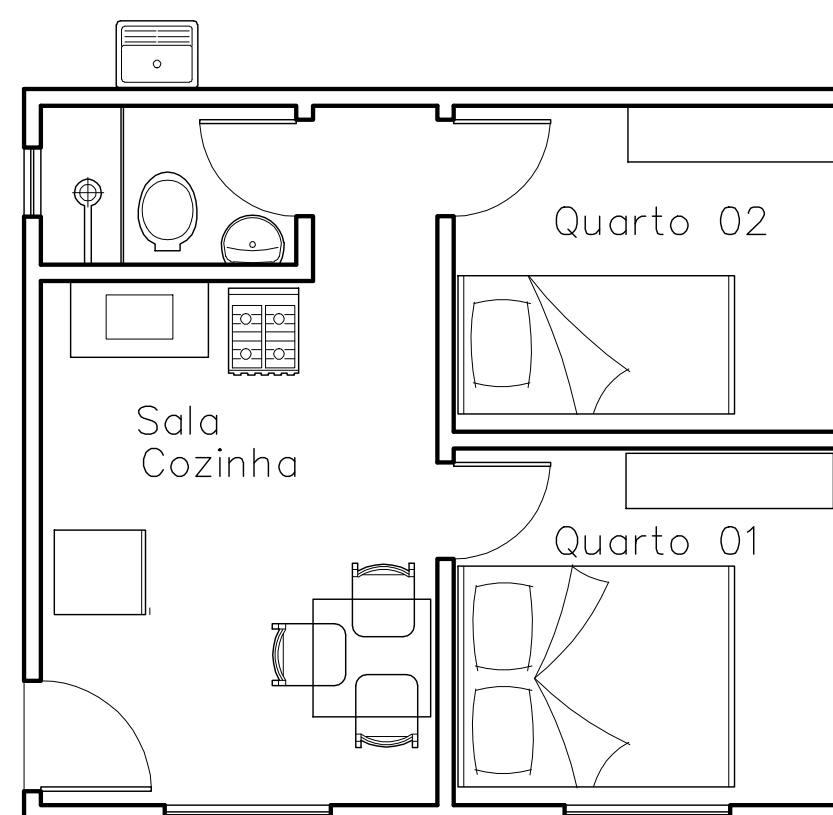

LAY-OUT
Escala 1:50

		PROGRAMA HABITAR BRASIL - BID	
		PREFEITURA MUNICIPAL DE JOINVILLE	
		SECRETARIA DE HABITAÇÃO - DIV. DE URBANIZAÇÃO DE LOTEAMENTOS POPULARES	
PROJETO		COMUNIDADE SÉCULO 21	
CONTEÚDO		URBANIZAÇÃO RIO DO FERRO	
CASA ISOLADA			
PROJETO ARQUITETONICO			
PROJETO		DIRCEU MIRANDA - CREA N.17005-8	
ASSINATURAS			
RESPONSÁVEL TÉCNICO		CONTRATANTE	
		01	
		01	