




PLANTA BAIXA
ESCALA: 1/500

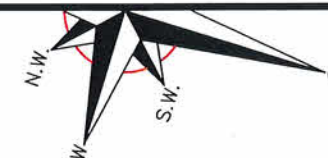

680,00 da
pavimentação em
paver



PLANTA BAIXA
ESCALA: 1/500

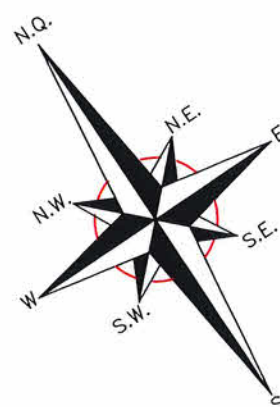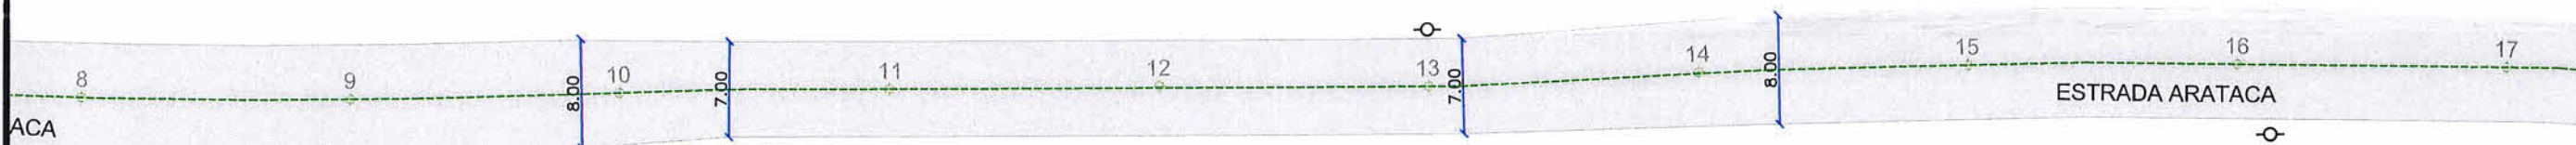

LEGENDA:

○ POSTE DE CONCRETO

EDIFICAÇÃO

CHÃO BATIDO

PAVER EXISTENTE

NOTAS:

1 - ESTACAS A CADA 20,00m;

2 - NOS TRECHOS ONDE HOUVER MEIO-FIO EXISTENTE, ESTE PODERÁ SER MANTIDO CASO ESTEJA EM BOAS CONDIÇÕES DE UTILIZAÇÃO, VERIFICAR EM CONJUNTO COM A FISCALIZAÇÃO A NECESSIDADE DE SUBSTITUIÇÃO;

3 - ESTE DESENHO CONTÉM INFORMAÇÕES ESPECÍFICAS À FINALIDADE A QUE SE PROPÕE E NÃO DEVE SER UTILIZADO PARA OUTROS FINS SEM CONSULTA AO RESPONSÁVEL TÉCNICO.



SECRETARIA DE INFRAESTRUTURA URBANA
UNIDADE DE BANCO DE PROJETOS

PROJETO
GEOMÉTRICO E DE
PAVIMENTAÇÃO

Resp. Técnico:

Eng. Civil: Caroline Cavalheiro Maíra
CREA: 102.062-5

Fabiano Lopes de Souza

Eng. Civil CREA/SC - 49.481-8

Diretor - SEINFRA

Nome da Obra / Endereço:

ESTRADA ARATACA
TRECHO: ESTACA 0 ATÉ A ESTACA 44

Conteúdo:

PLANTA BAIXA

Núm. Prancha:

01/03

Desenho:

ÚNICO

Arq. CAD:

PROJETO GEOMÉTRICO

Modificação:

Data:

JULHO/2021


Escala:

INDICADA


NOTA: Direitos autorais protegidos pela lei 5.988 de 14/12/73.

Vedada a reprodução, alteração, cópia, total ou parcial, sem autorização expressa do autor.

PLANTA BAIXA
ESCALA: 1/500

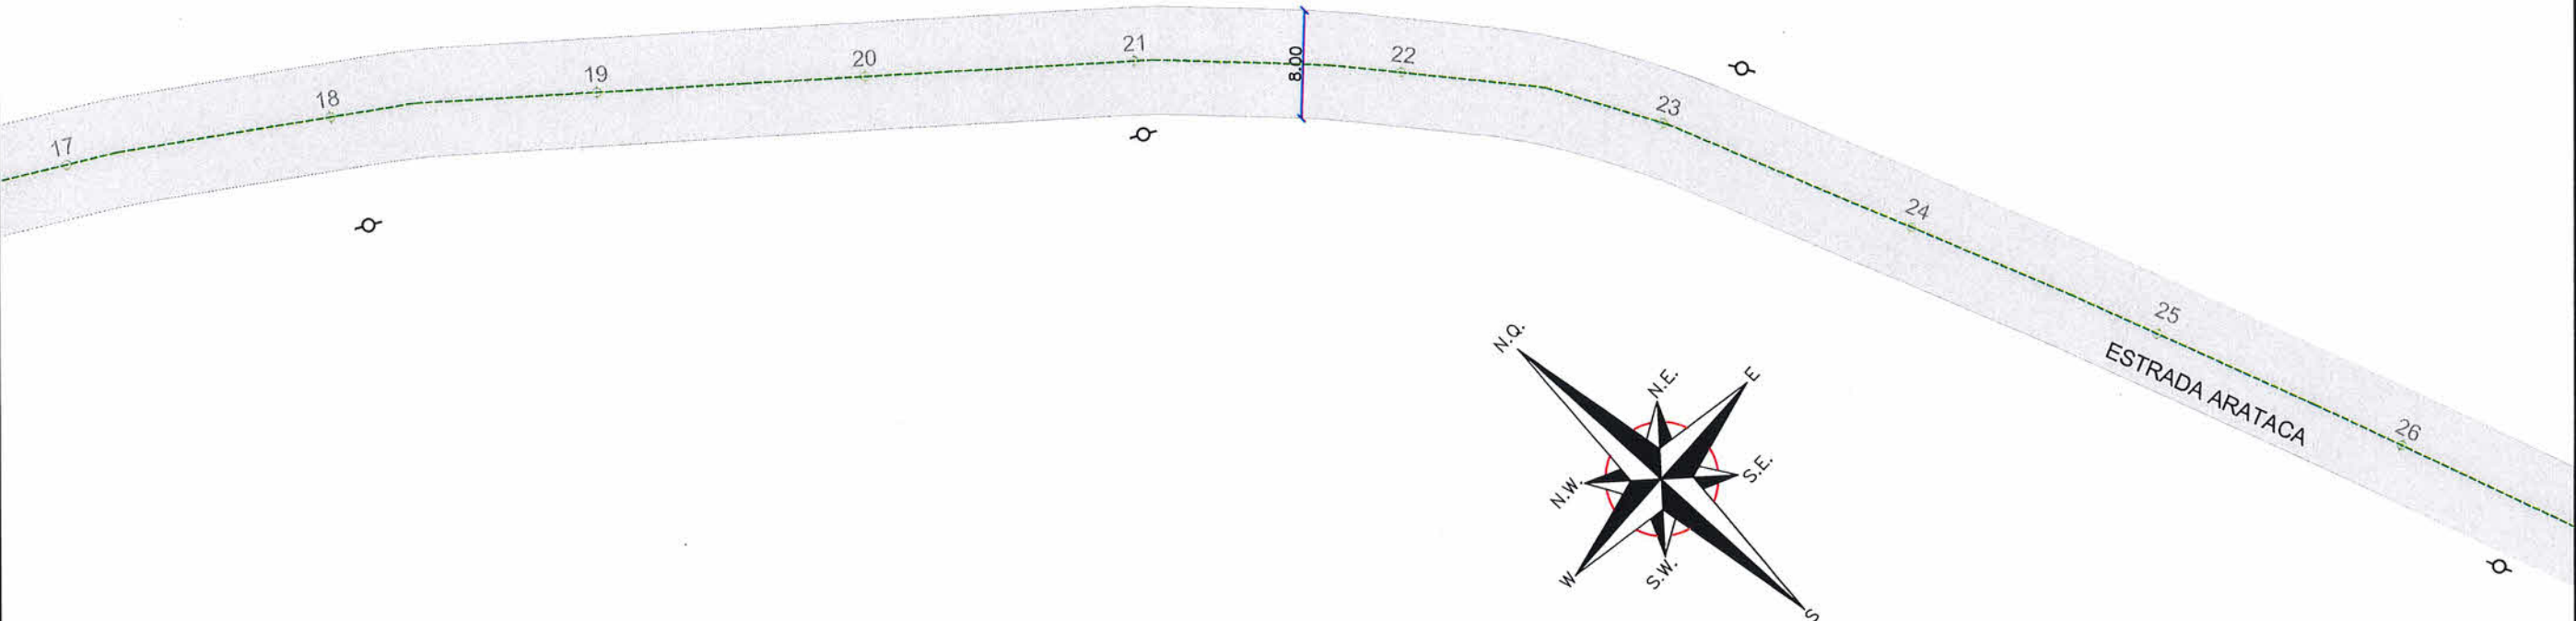

PLANTA BAIXA
ESCALA: 1/500

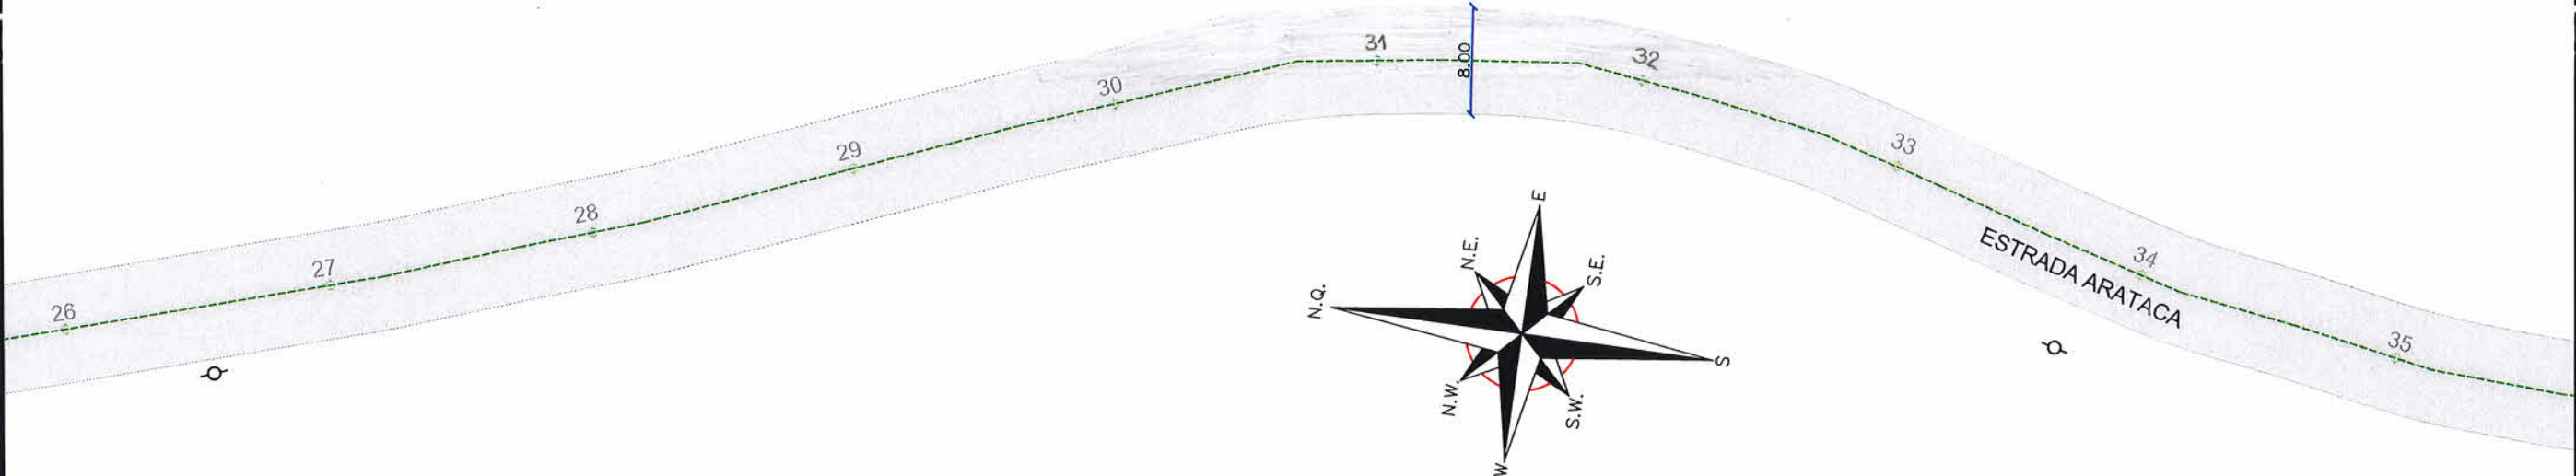

- LEGENDA:
- POSTE DE CONCRETO
 - EDIFICAÇÃO
 - CHÃO BATIDO
 - PAVER EXISTENTE

- NOTAS:
- 1 - ESTACAS A CADA 20,00m;
 - 2 - NOS TRECHOS ONDE HOUVER MEIO-FIO EXISTENTE, ESTE PODERÁ SER MANTIDO CASO ESTEJA EM BOAS CONDIÇÕES DE UTILIZAÇÃO, VERIFICAR EM CONJUNTO COM A FISCALIZAÇÃO A NECESSIDADE DE SUBSTITUIÇÃO;
 - 3 - ESTE DESENHO CONTÉM INFORMAÇÕES ESPECÍFICAS À FINALIDADE A QUE SE PROPÕE E NÃO DEVE SER UTILIZADO PARA OUTROS FINS SEM CONSULTA AO RESPONSÁVEL TÉCNICO;



SECRETARIA DE INFRAESTRUTURA URBANA
UNIDADE DE BANCO DE PROJETOS

PROJETO
GEOMÉTRICO E DE
PAVIMENTAÇÃO

Resp. Técnico:

Eng. Civil Caroline Cavalheiro Mafra
CR 054.124.062-5
Proprietário

Fabiano Lopes de Souza
Eng. Civil CREA/SC - 49.481-8
Diretor - SEINFRA
PREFEITURA DE JOINVILLE

Nome da Obra / Endereço:
ESTRADA ARATACA
TRECHO: TRECHO: ESTACA 0 ATÉ A ESTACA 44

Conteúdo:
PLANTA BAIXA



Núm. Prancha:
02/03

Desenho: ÚNICO	Arq.CAD: PROJETO GEOMÉTRICO	Modificação:	Data: JULHO/2021	Escala: INDICADA
----------------	-----------------------------	--------------	------------------	------------------


NOTA : Direitos autorais protegidos pela lei 5.988 de 14/12/73.
Vedada a reprodução, alteração, cópia, total ou parcial, sem autorização expressa do autor.




PLANTA BAIXA
ESCALA: 1/500

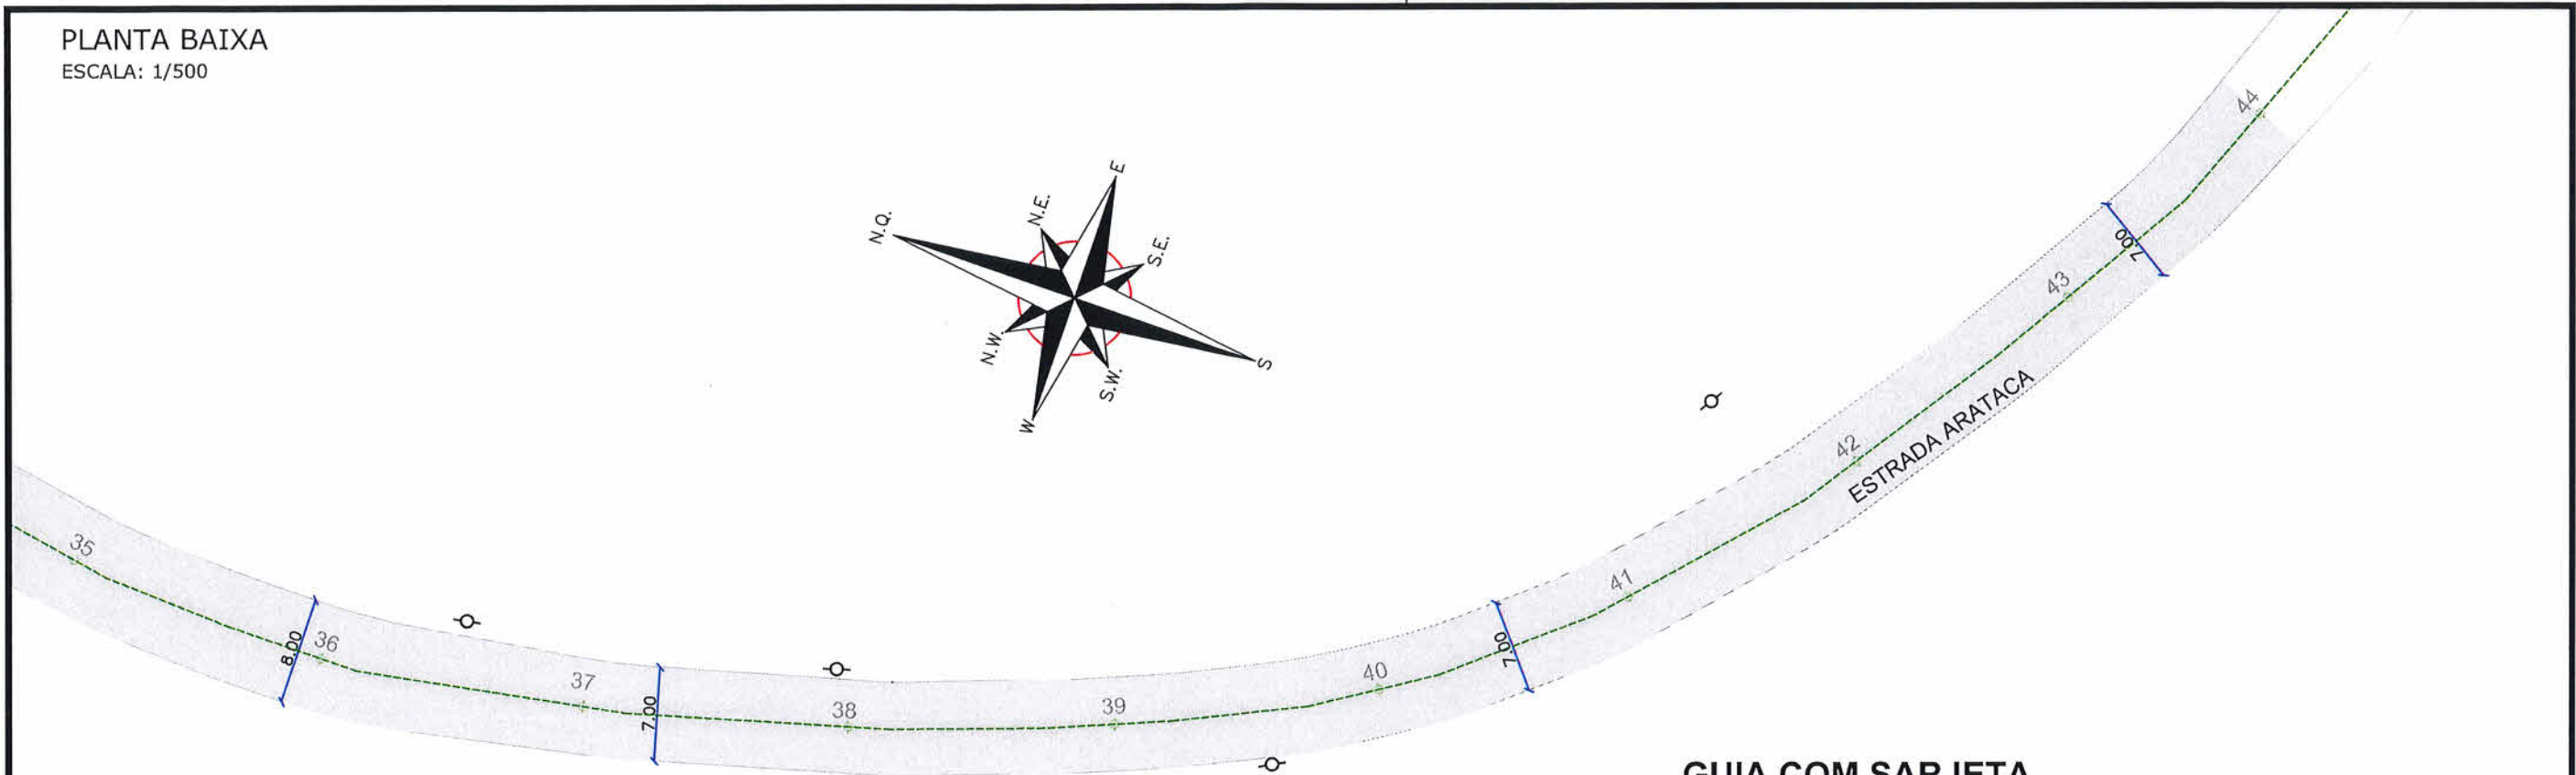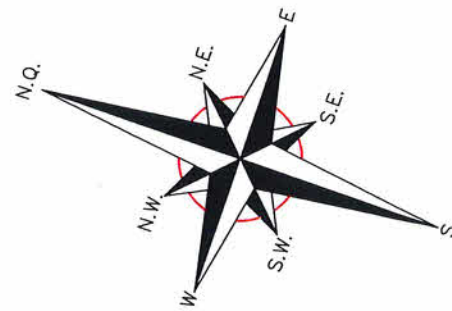

SEÇÃO TIPO DE PAVIMENTAÇÃO
ESCALA 1:50

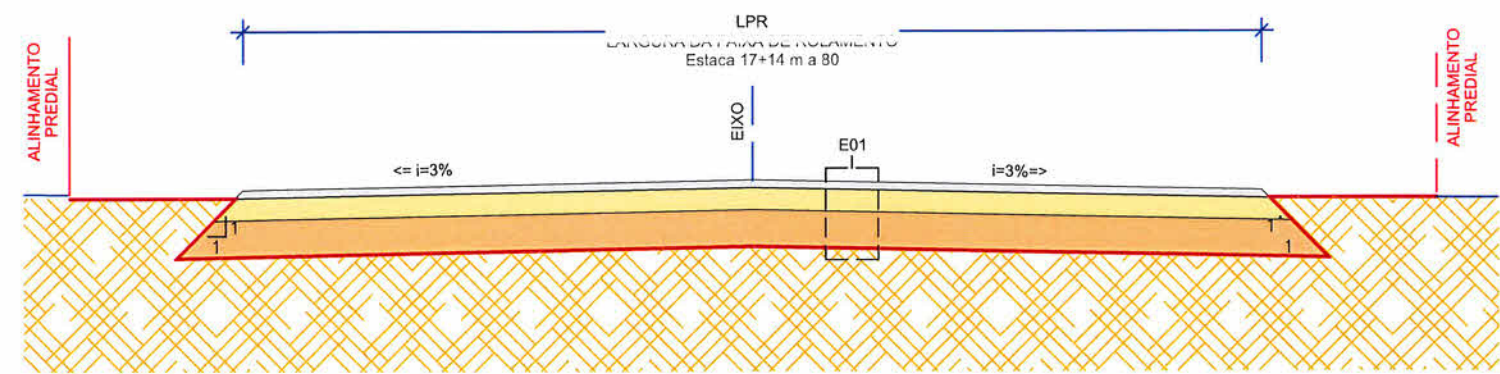

GUIA COM SARJETA

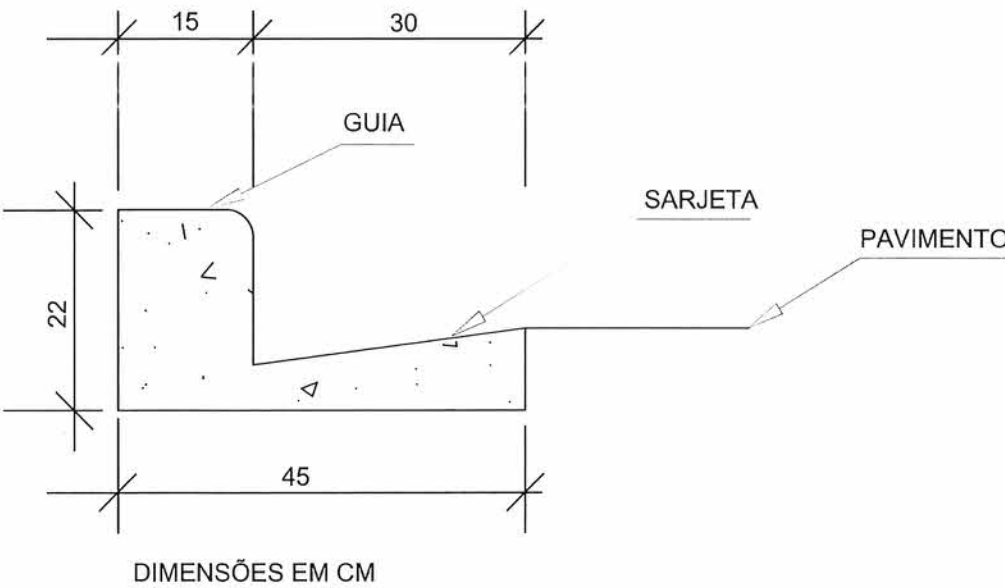

E01 - ESTRUTURA 01 - PISTA DE ROLAMENTO					
ITEM	LEGENDA	DESCRIÇÃO	ESPESSURA	MATERIAL	ESPECIFICAÇÃO
1		REVESTIMENTO	5 cm	CAUQ - CONCRETO ASFÁLTICO USINADO À QUENTE - FAIXA C	DNIT 031/2006-ES
2		PINTURA DE LIGAÇÃO	-	EMULSÃO ASFÁLTICA RR-1C	DNIT 145/2012-ES
3		IMPRIMAÇÃO	-	ASFÁLTO DILUÍDO CM-30	DNIT 144/2014-ES
4		BASE	15 cm	BRITA GRADUADA SIMPLES	DNIT 141/2010-ES
5		SUB-BASE	30 cm	RACHÃO DE ROCHA BRITADA	DNIT 139/2010-ES
6		SUBLEITO EXISTENTE	-	-	DNIT 137/2010-ES

LEGENDA:	
○	POSTE DE CONCRETO
	EDIFICAÇÃO
	CHÃO BATIDO
	PAVER EXISTENTE

NOTAS:


1 - ESTACAS A CADA 20,00m;

2 - NOS TRECHOS ONDE HOUVER MEIO-FIO EXISTENTE, ESTE PODERÁ SER MANTIDO CASO ESTEJA EM BOAS CONDIÇÕES DE UTILIZAÇÃO, VERIFICAR EM CONJUNTO COM A FISCALIZAÇÃO A NECESSIDADE DE SUBSTITUIÇÃO;

3 - ESTE DESENHO CONTÉM INFORMAÇÕES ESPECÍFICAS À FINALIDADE A QUE SE PROPÕE E NÃO DEVE SER UTILIZADO PARA OUTROS FINS SEM CONSULTA AO RESPONSÁVEL TÉCNICO;



SECRETARIA DE INFRAESTRUTURA URBANA
UNIDADE DE BANCO DE PROJETOS

PROJETO GEOMÉTRICO E DE PAVIMENTAÇÃO		Nome da Obra / Endereço: ESTRADA ARATACA TRECHO: ESTACA 0 ATÉ A ESTACA 44			
Resp. Técnico:  Eng. Civil Caroline Cavalcante Mafra CREA: 102.062/5		Conteúdo: PLANTA BAIXA E SEÇÃO TRANSVERSAL			Núm. Prancha: 03/03
Proprietário: Fabiano Lopes de Souza Eng. Civil CREA/SC-49.481-8 Diretor - SEINFRA		Desenho: ÚNICO	Arq.CAD: PROJETO GEOMÉTRICO	Modificação:	Data: JULHO/2021
POSTO DE FISCALIZAÇÃO JOINVILLE				Escala: INDICADA	

NOTA : Direitos autorais protegidos pela lei 5.988 de 14/12/73.
Vedada a reprodução, alteração, cópia, total ou parcial, sem autorização expressa do autor.

